
ფასადი გ-ბ
მ1:100

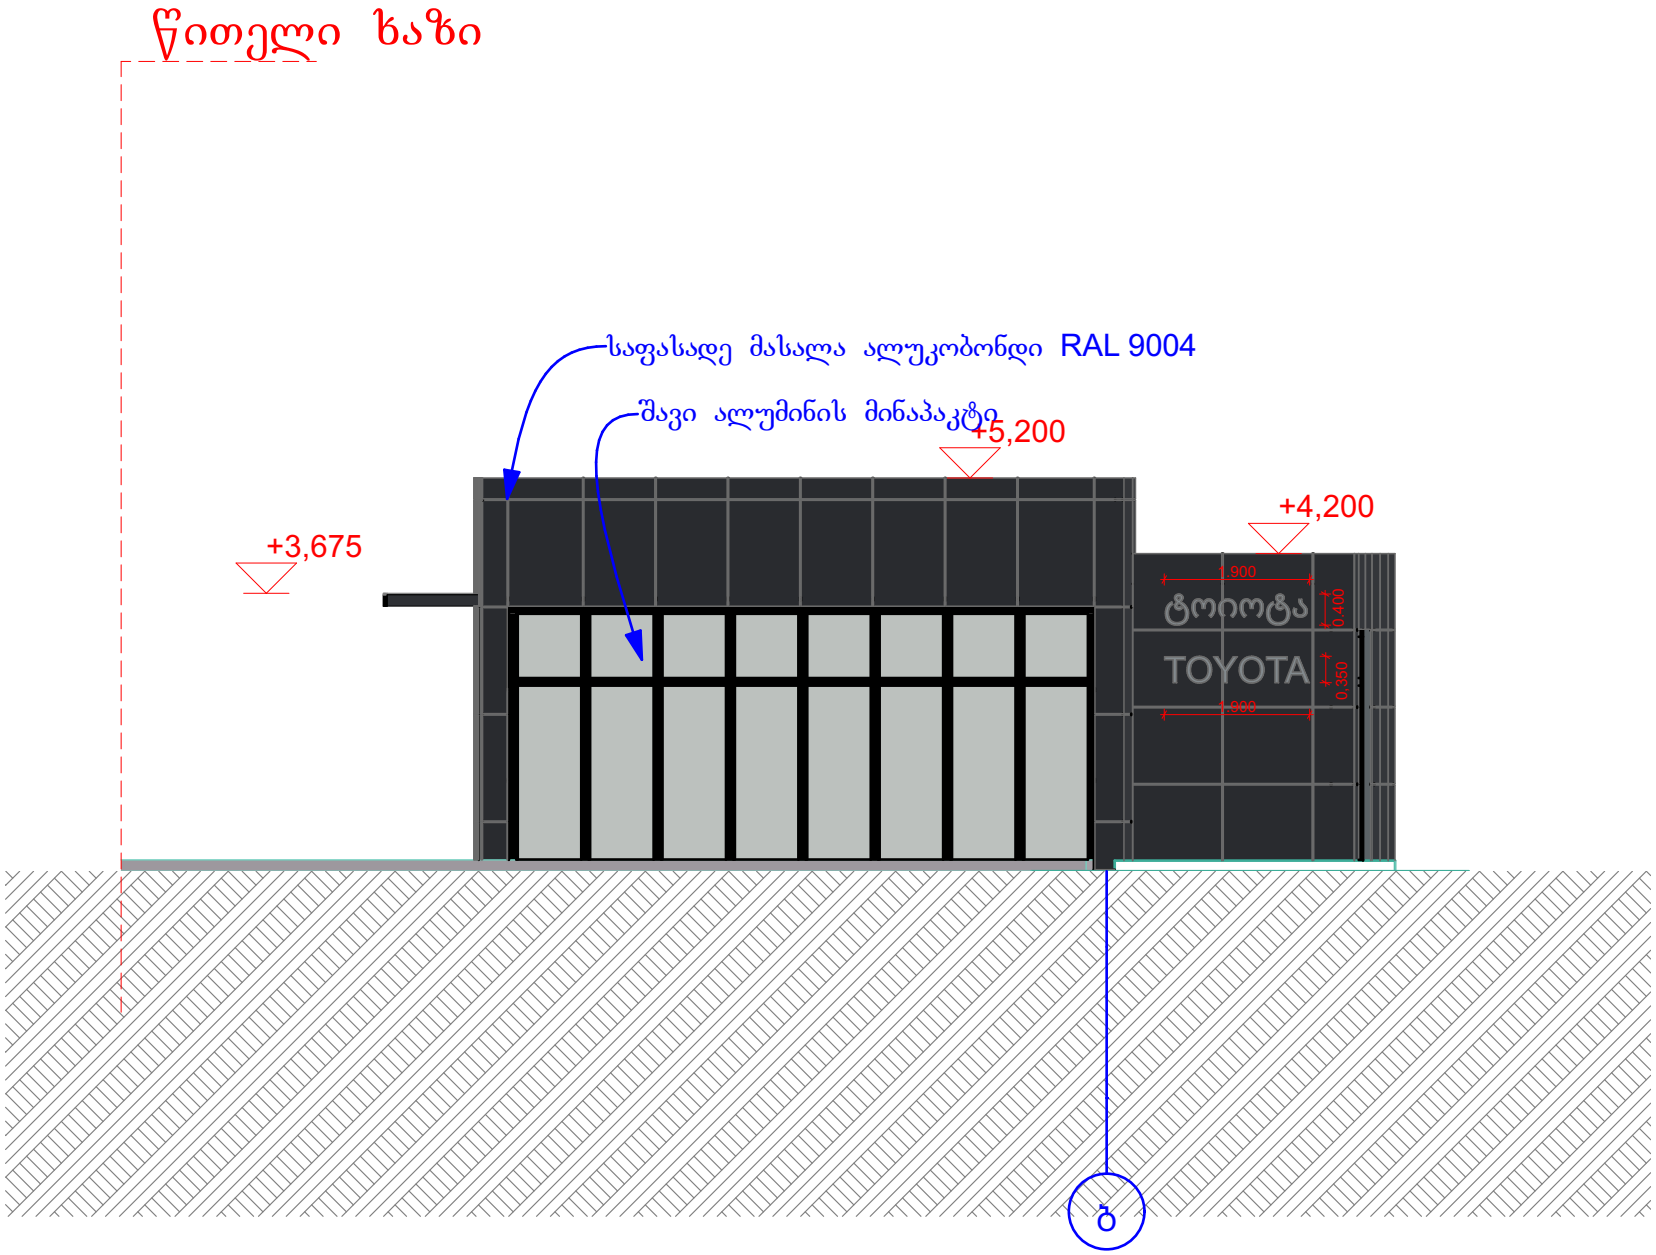

შრომატი	A-2	თებერვალი 2023 წ.

ექსპლიკაცია:

პირობითი ნიშნები

წითელი ხაზი

ღერძის ხაზი

ჭრილის მაჩვენებელი

შენიშვნები:

პროექტში ცვლილებები შეთანხმებული უნდა იქნეს პროექტის ავტორთან და მერიის საძალაძო სამსახურთან.

პროექტის სახელწოდება

მისამართი: ქ.თბილისი, დავით აღმაშენებლის ხეივანი, №118
(01.72.14.034.168)

პავილიონი


შპს "ეი ბი 5"

თანამდებობა	გვარი	ხელმოწერა
დირექტორი	დ. ლოსაბერიძე	
პრ. ავტორი	რ. ტქემალაძე	
მასშტაბი	1:100	
თარიღი	19.08.2024	
სტადია	შეცდომები	შეცდომე
პროექტი		

ფასადი 3-1
მ1:100

წითელი ხაზი

წითელი ხაზი

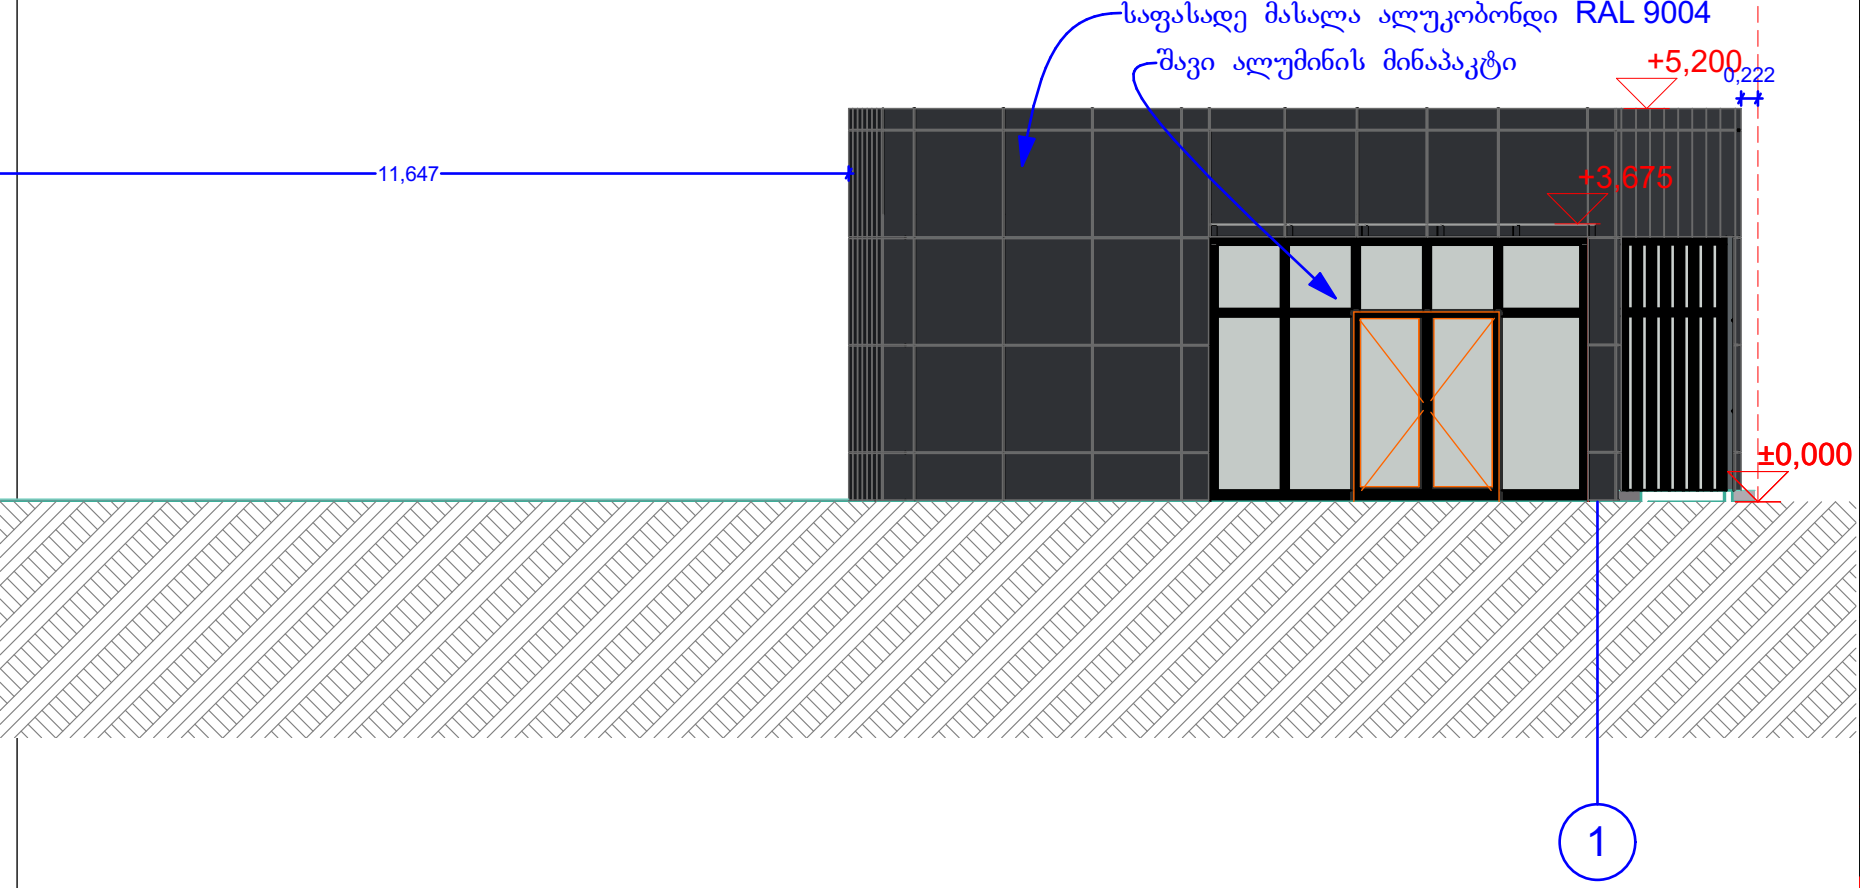

შრომატი	A-2	თბილისი 2023 წ.

ექსპლიკაცია:

პირობითი ნიშნები

წითელი ხაზი

ღერძის ხაზი

ჭრილის მაჩვენებელი

შენიშვნები:

პროექტში ცვლილებები შეთანხმებული უნდა იქნეს პროექტის ავტორთან და მერიის საძალაძო სამსახურთან.

პროექტის სახელწოდება

მისამართი: ქ.თბილისი, დავით აღმაშენებლის ხეივანი, №118
(01.72.14.034.168)

პავილიონი

შპს "ეი ბი 5"

თანამდებობა	გვარი	ხელმოწერა
დირექტორი	დ. ლოსაბერიძე	
პრ. ავტორი	რ. ტქემალაძე	


მასშტაბი	1:100
თარიღი	19.08.2024

სტადია	ფურცლები	ფურცელი
პროექტი		

ფასადი 1/-3
მ1:100

წითელი ხაზი

წითელი ხაზი

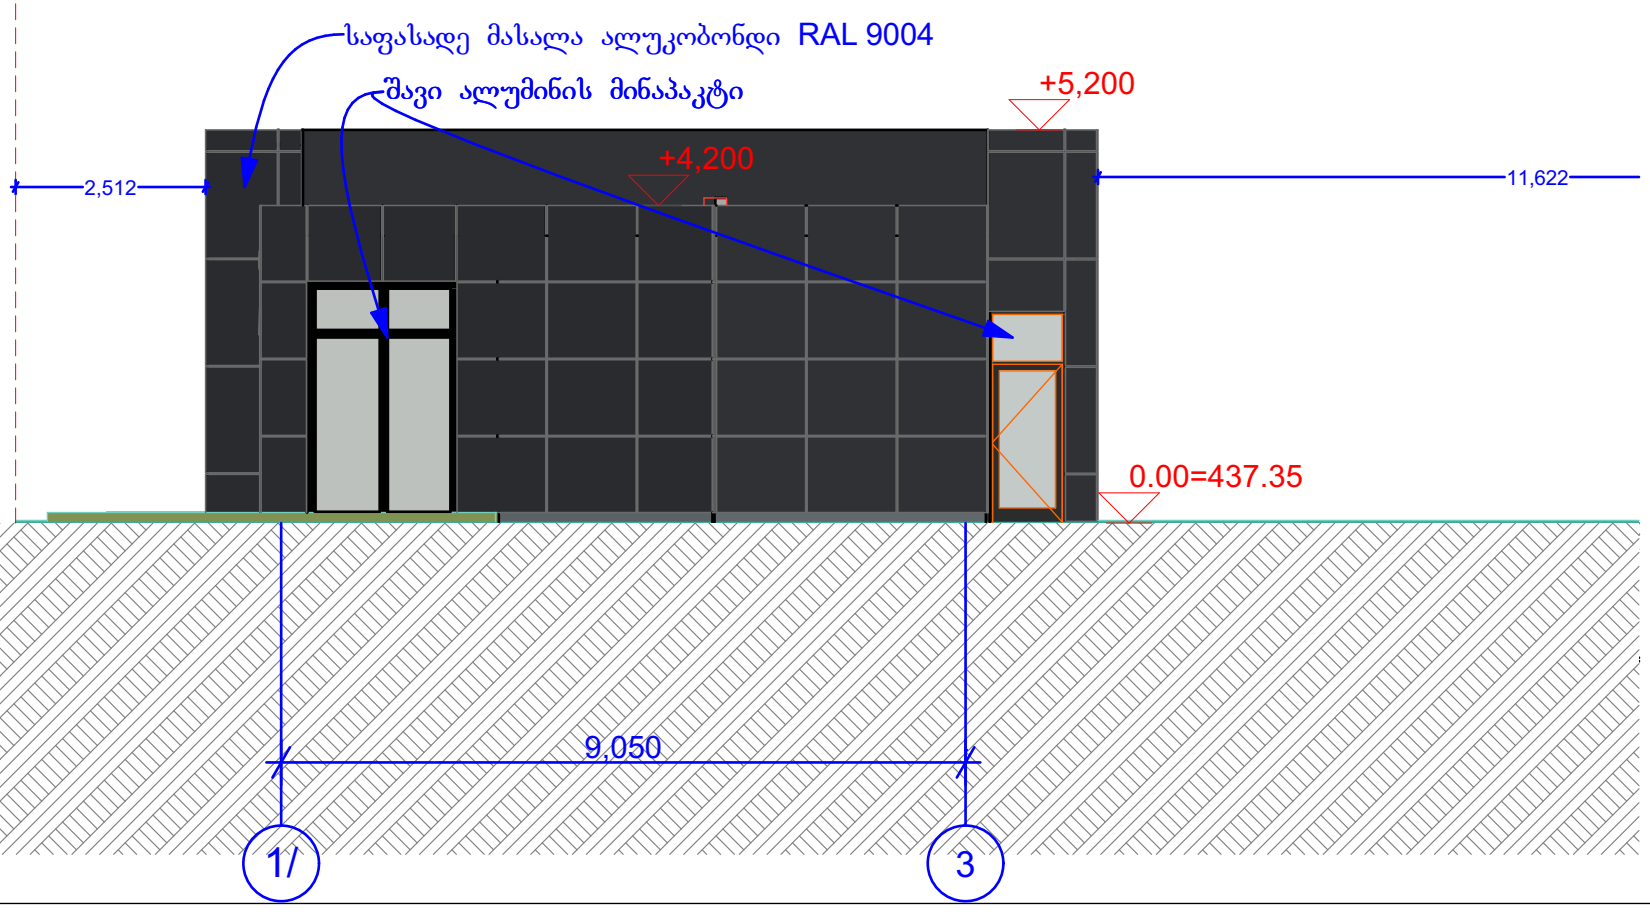

შრომატი A-2	თბილისი 2023 წ.	

ექსპლიკაცია:

პიროგითი ნიშნები

წითელი ხაზი

ღერძის ხაზი

ჭრილის მაჩვენებელი

შენიშვნები:

პროექტში ცვლილებები შეთანხმებული უნდა იქნეს პროექტის ავტორთან და მერიის საქალაქო სამსახურთან.

პროექტის სახელწოდება


მისამართი: ქ.თბილისი, დავით აღმაშენებლის ხეივანი, №118
(01.72.14.034.168)

პავილიონი

შპს "ეი ბი 5"

თანამდებობა	გვარი	ხელმოწერა
დირექტორი	დ. ლოსაბერიძე	
პრ. ავტორი	რ. ტქემალაძე	
მასშტაბი	1:100	
თარიღი	19.08.2024	
სტადია	შეცდომები	შეცდომები
პროექტი		

ფასადი ბ-გ
მ1:100

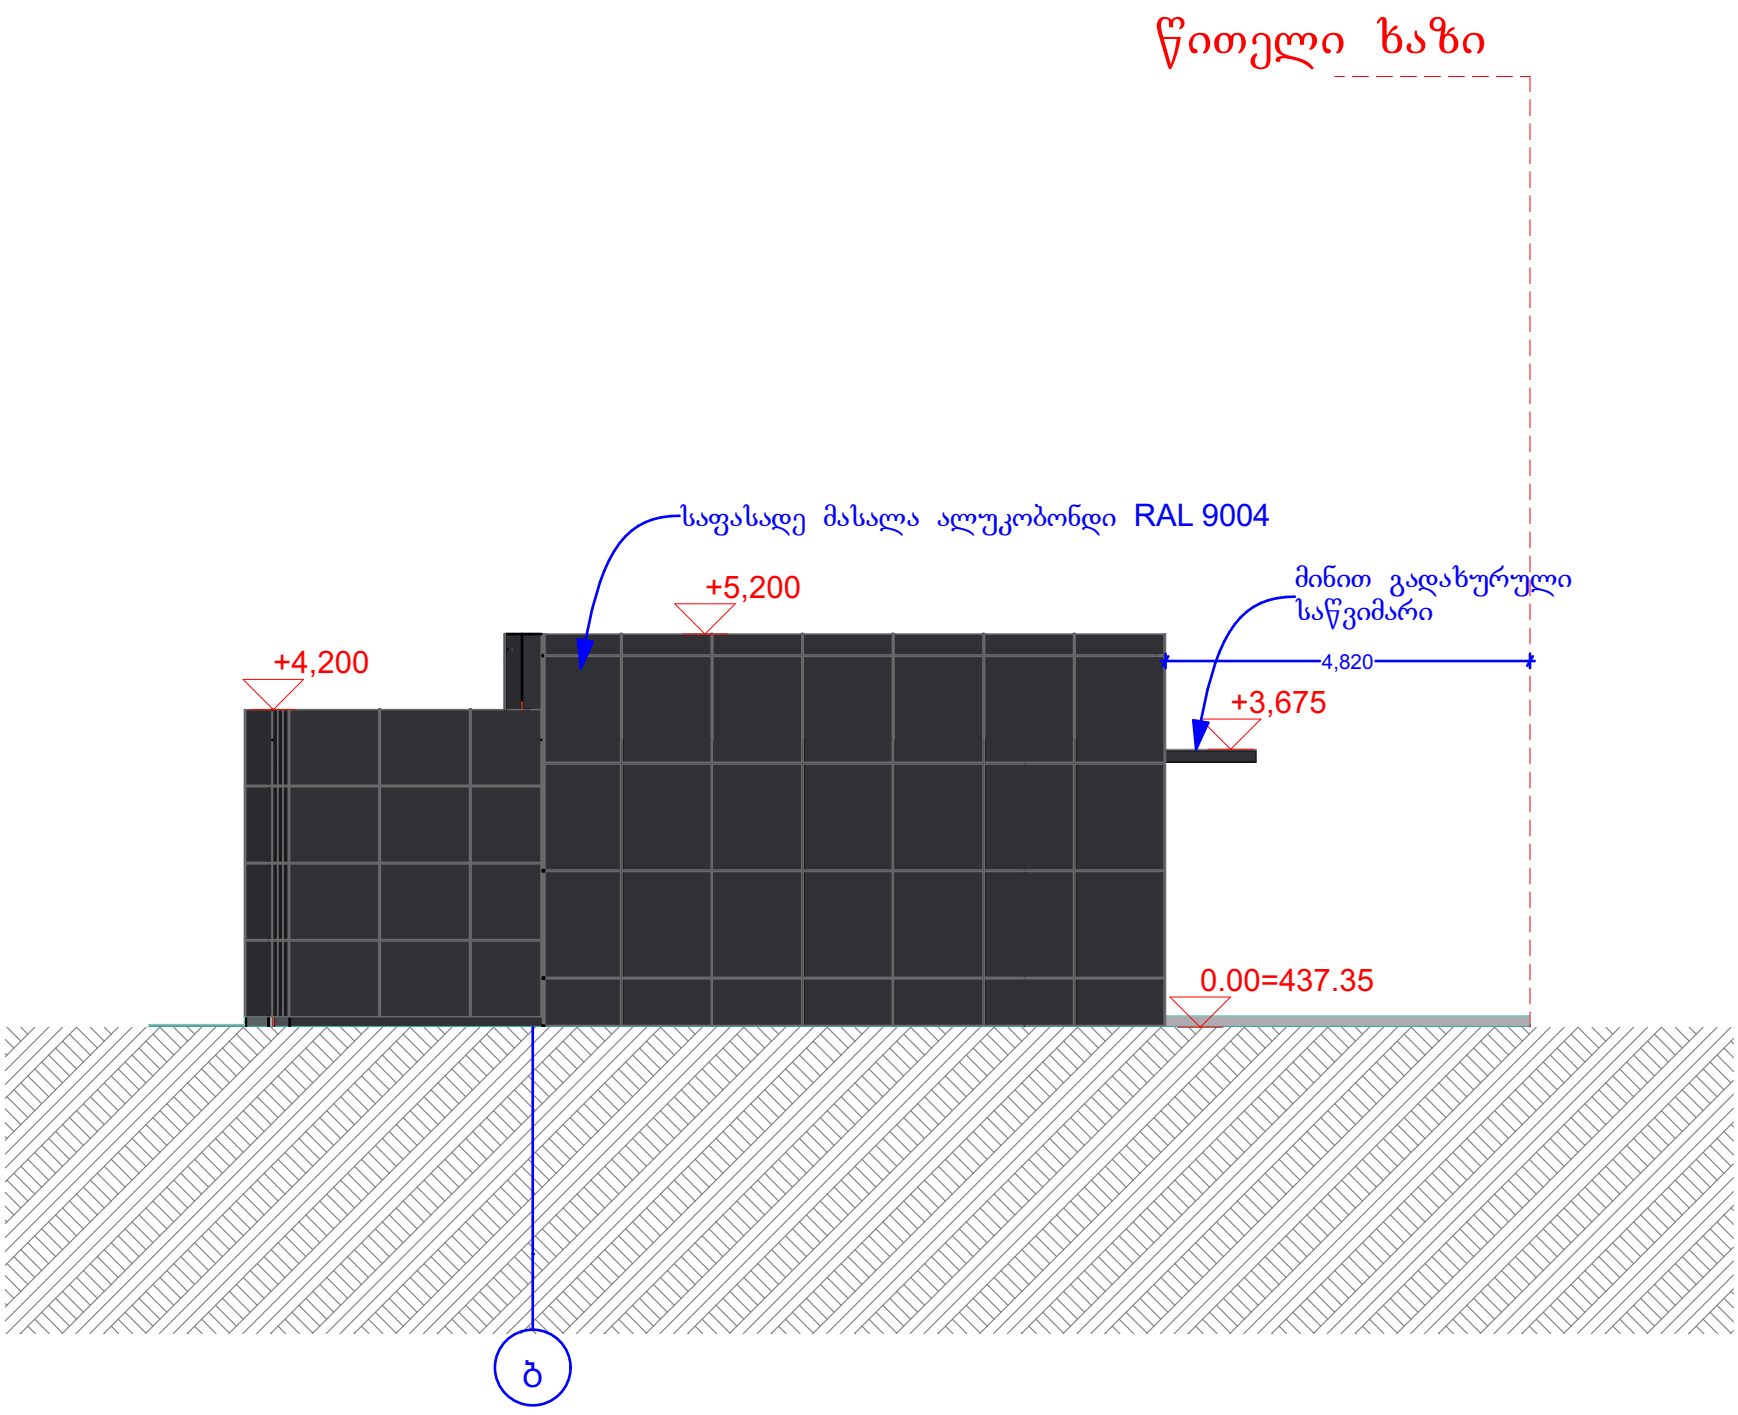

შრომატ.	A-2	თბილისი 2023 წ.

ექსპლიკაცია:

პირობითი ნიშნები

წითელი ხაზი

ღერძის ხაზი

ჭრილის მაჩვენებელი

შენიშვნები:

პროექტში ცვლილებები შეთანხმებული უნდა იქნეს პროექტის ავტორთან და მერიის საძალაძო სამსახურთან.


პროექტის სახელწოდება


მისამართი: ქ.თბილისი, დავით აღმაშენებლის ხეივანი, №118
(01.72.14.034.168)


პავილიონი


შპს "ეი ბი 5"

თანამდებობა	გვარი	ხელმოწერა
დირექტორი	დ. ლოსაბერიძე	
არ. ავტორი	რ. ტქემალაძე	
მასშტაბი	1:100	
თარიღი	19.08.2024	
სტადია	შუალედი	შუალედი
პროექტი		

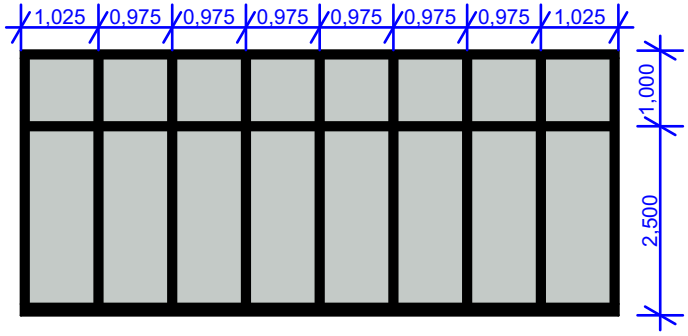

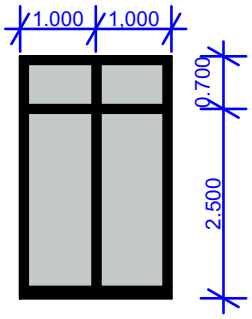

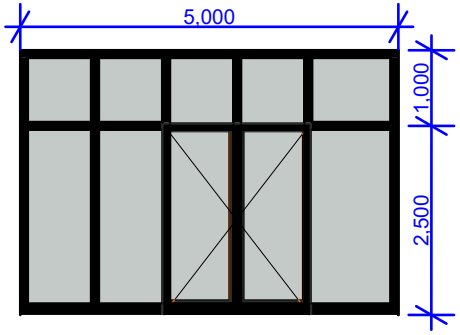

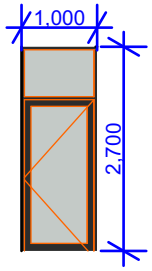

ფორმატი A-2	თებერვალი 2023 წ.	

ექსპლიკაცია:

პირობითი ნიშნები

წითელი ხაზი

ღერძის ხაზი

ჭრილის მაჩვენებელი

შენიშვნები:

პროექტში ცვლილებები შეთანხმებული უნდა იქნეს პროექტის ავტორთან და მერიის საძალაძო სამსახურთან.


პროექტის სახელწოდება

მისამართი: ქ.თბილისი, დავით აღმაშენებლის ხეივანი, №118
(01.72.14.034.168)

პავილიონი

შპს "ეი ბი 5"

თანამდებობა	გვარი	ხელმოწერა
დირექტორი	დ. ლოსაბერიძე	
პრ. ავტორი	რ. ტქემალაძე	
მასშტაბი	1:100	
თარიღი	19.08.2024	
სტადია	შუალედი	შუალედი
პროექტი		

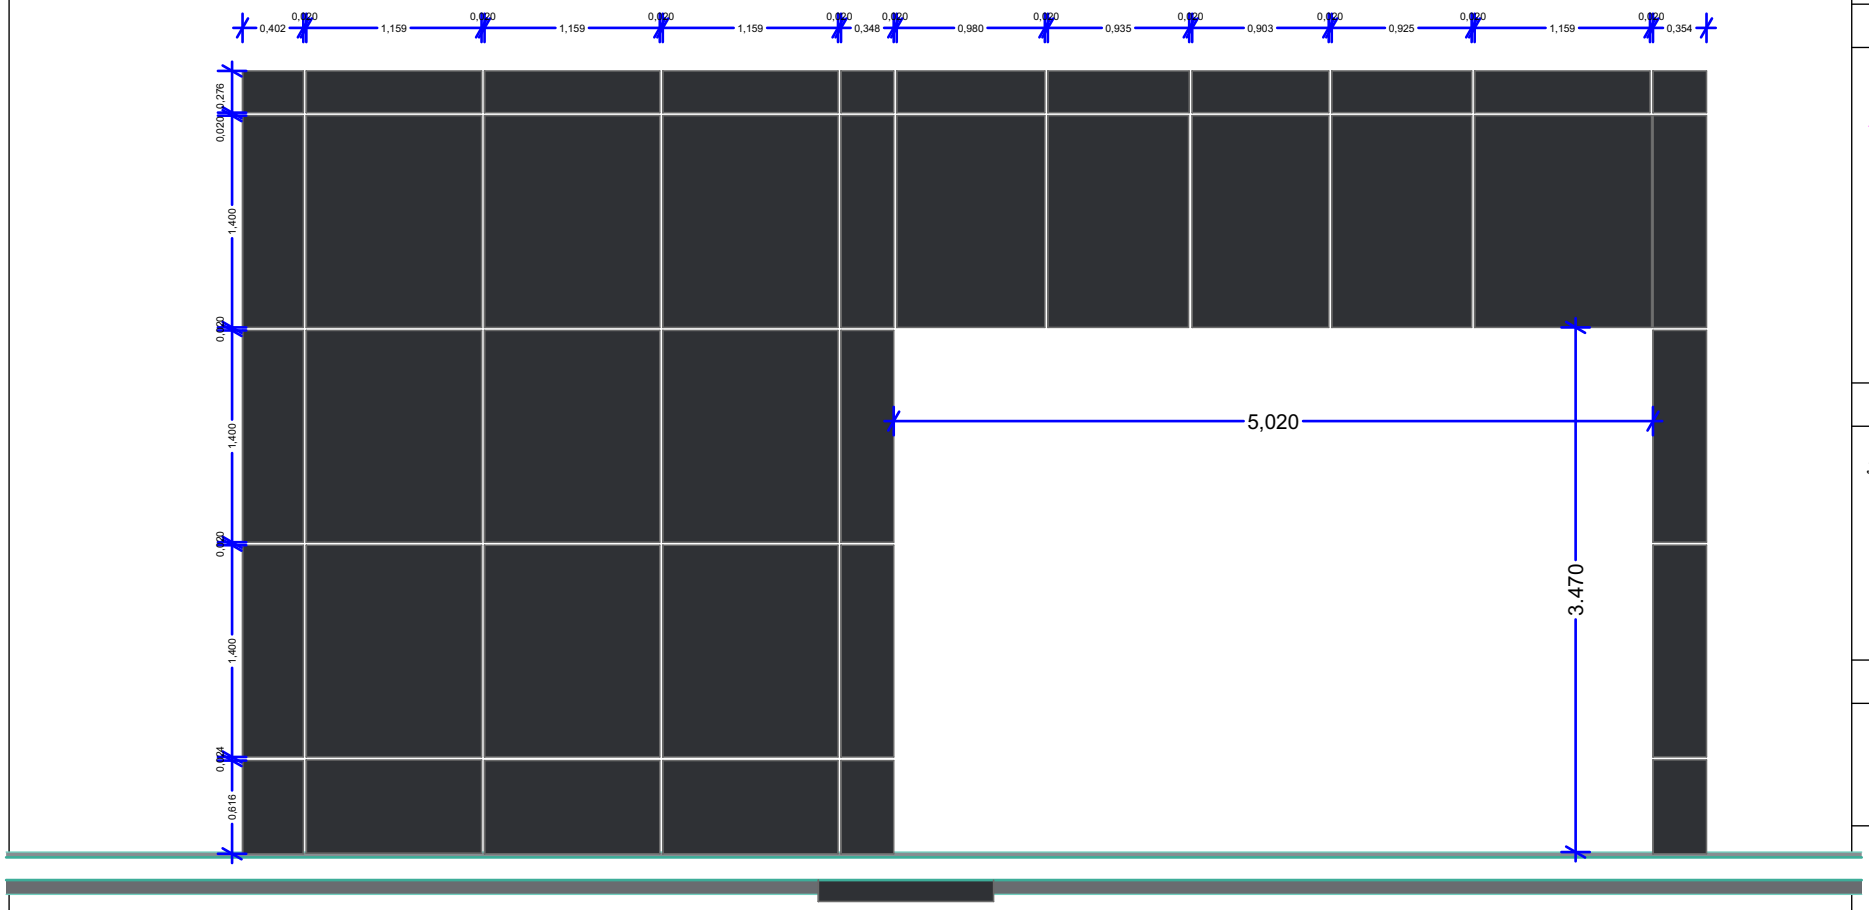

ფორმატი A-2	თბილისი 2023 წ.	

ექსპლიკაცია:

აპრობაციის ნიშნები

წითელი ხაზი

ღერძის ხაზი

ჭრილის მაჩვენებელი

შენიშვნები:

პროექტში ცვლილებები შეთანხმებული უნდა იქნეს პროექტის ავტორთან და მერიის საძალაძო სამსახურთან.

პროექტის სახელწოდება

მისამართი: ქ.თბილისი, დავით აღმაშენებლის ხეივანი, №118
(01.72.14.034.168)

პავილიონი

შპს "ეი ბი 5"

თანამდებობა	გვარი	ხელმოწერა
დირექტორი	დ. ლოსაბერიძე	
პრ. ავტორი	რ. ტქემალაძე	
მასშტაბი	1:100	
თარიღი	19.08.2024	
სტადია	შუალედები	შუალედი
პროექტი		