განგება
მ1:500

ფორმატი A-2	თებერვალი 2023 წ.	

ექსპლიკაცია:

არქიტექტურული ნიშნები

წითელი ხაზი

ღერძის ხაზი

ჭრილის მაჩვენებელი

შენიშვნები:

პროექტში ცვლილებები შეთანხმებული უნდა იქნეს პროექტის ავტორთან და მერიის საძალაძო სამსახურთან.


პროექტის სახელწოდება

მისამართი: ქ.თბილისი, დავით აღმაშენებლის ხეივანი, №118 (01.72.14.034.168)

პავილიონი

შპს "ეი ბი 5"

თანამდებობა	გვარი	ხელმოწერა
დირექტორი	დ. ლოსაბერიძე	
არქ. ავტორი	რ. ტაქთაძალაძე	
მასშტაბი	1:100	
თარიღი	19.08.2024	
სტადია	შენობები	შენობები
პროექტი		

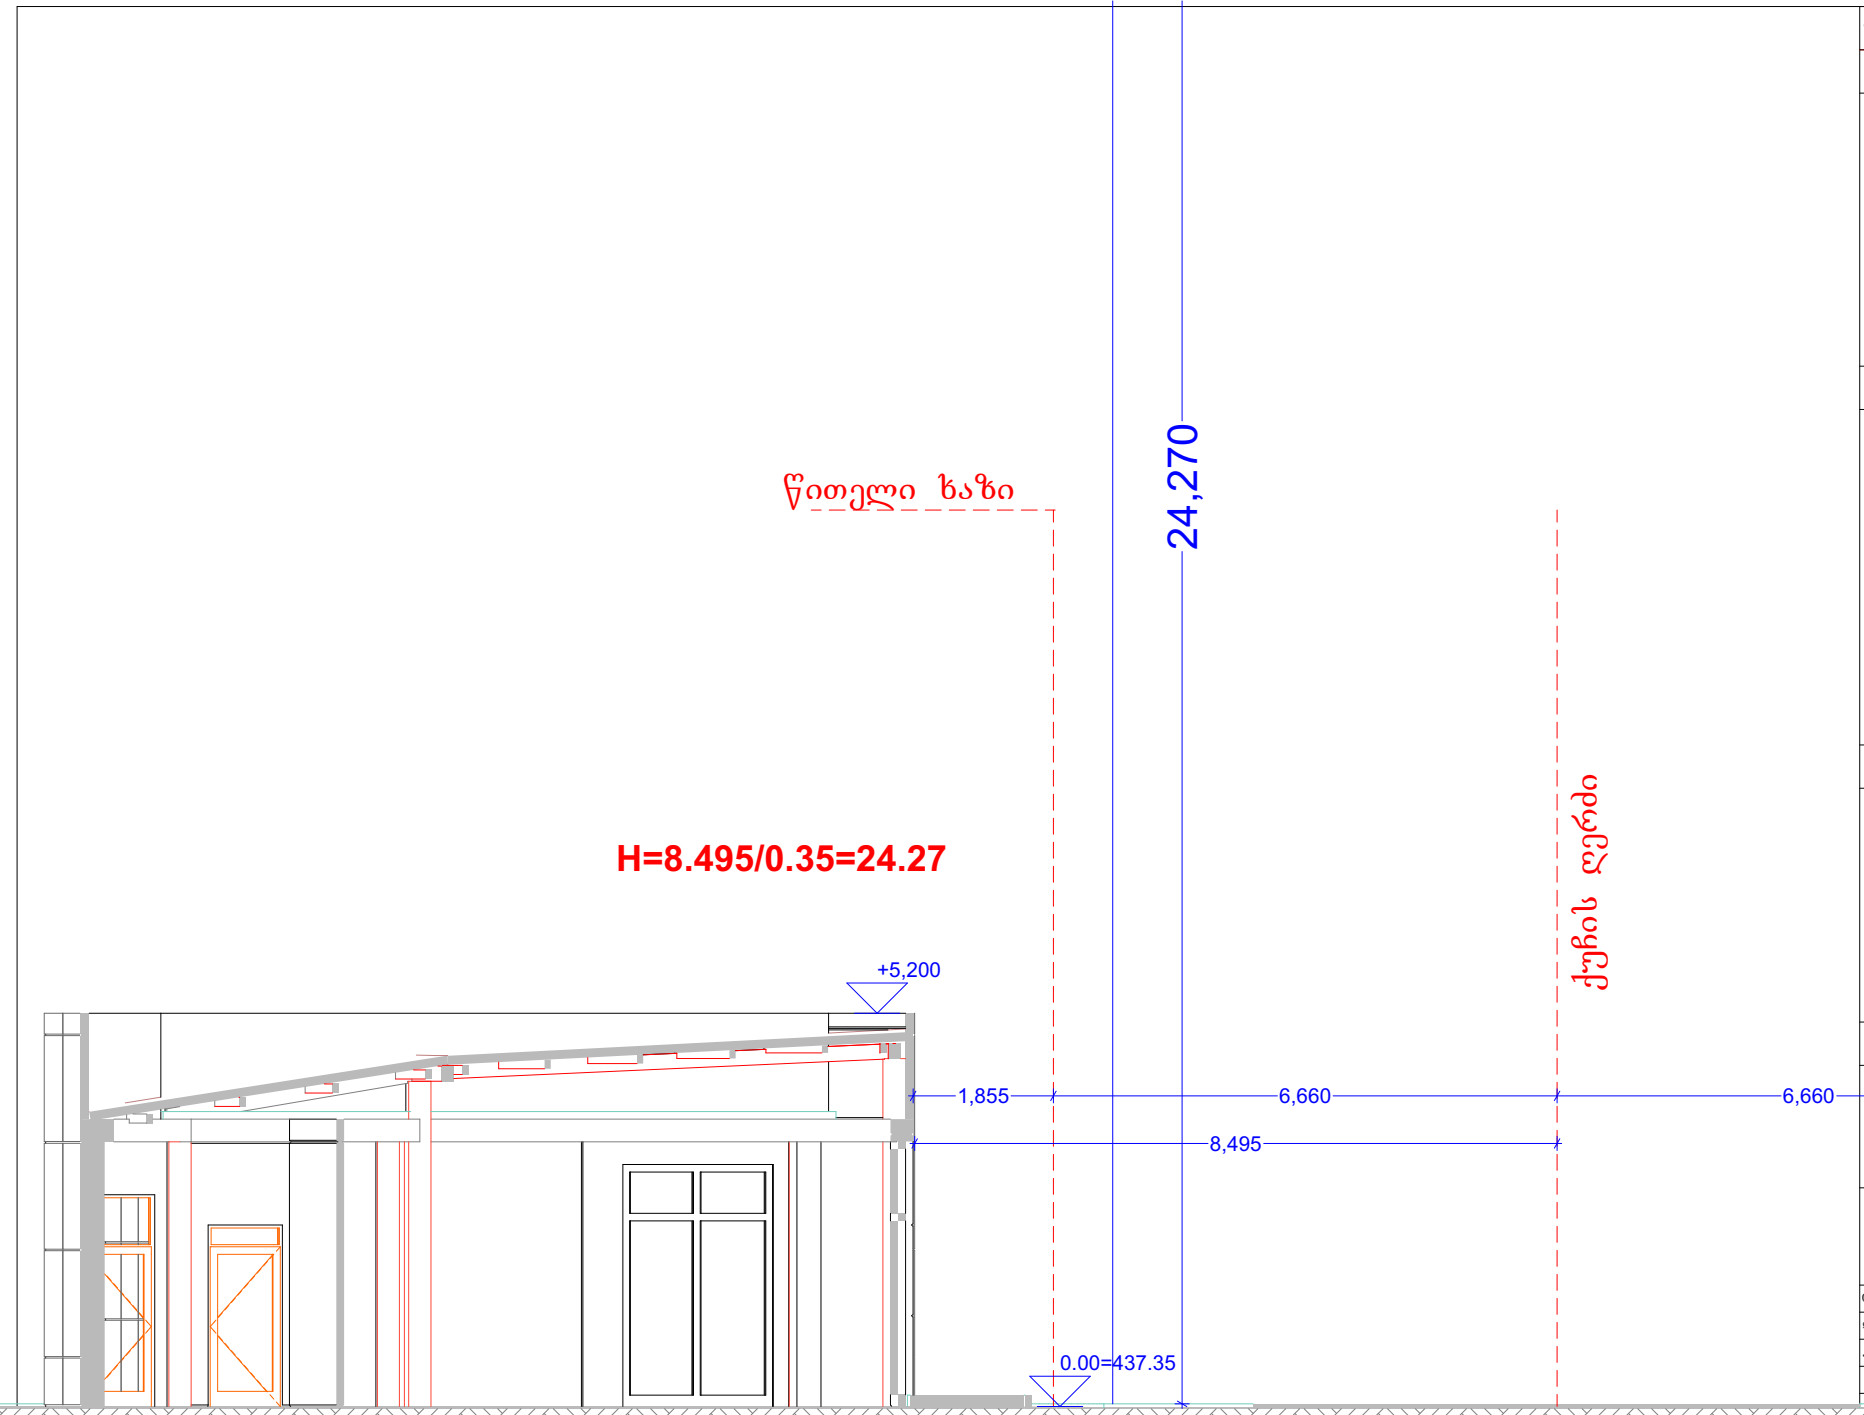

ფორმატი A-2	თბილისი 2023 წ.	

ექსპლიკაცია:

პირობითი ნიშნები

წითელი ხაზი

ღერძის ხაზი

ჭრილის მაჩვენებელი

შენიშვნები:

პროექტში ცვლილებები შეთანხმებული უნდა იქნეს პროექტის ავტორთან და მერიის საქალაქო სამსახურთან.

პროექტის საჯაროდება

მისამართი: ქ.თბილისი, ვაკის ალმაშენებლის ხეივანი, №118
(01.72.14.034.168)

პავილიონი

შპს "ეი ბი 5"

თანამდებობა	გვარი	ხელმოწერა
დირექტორი	დ. ლოსაბერიძე	
პრ. ავტორი	რ. ტქემალაძე	