

№	შენიშვნები
	1. შენობის საფასადე სიბრტყეზე არსებული ყველა ნაშვერი არაგვადია.
	2. სახანძრო სისტემები პროექტში ასახულია პირობითად. მათი ადგილმდებარეობა და რაოდენობა დაზუსტდება შესაბამის სტანდარტის მორგებული საინჟინრო დოკუმენტაციის დამუშავებისას.
	3. გვგმებზე მითითებულია არქიტექტურული მოპირკეთების ნიშნული.

ტექნიკურ-ეკონომიკური მაჩვენებლები:

მრავალბინიანი საცხოვრებელი სახლი

ობიექტის მისამართი:
ქ. თბილისი, სამგორის რაიონი

ს/კ 01.19.36.014.689


მიწის ნაკვეთის ფართობი - 1969.0

არქიტექტორი:
გიორგი მერაბიშვილი

ნახაზის სახელწოდება
ფასადი 1-7

მასშტაბი

ფურცელი

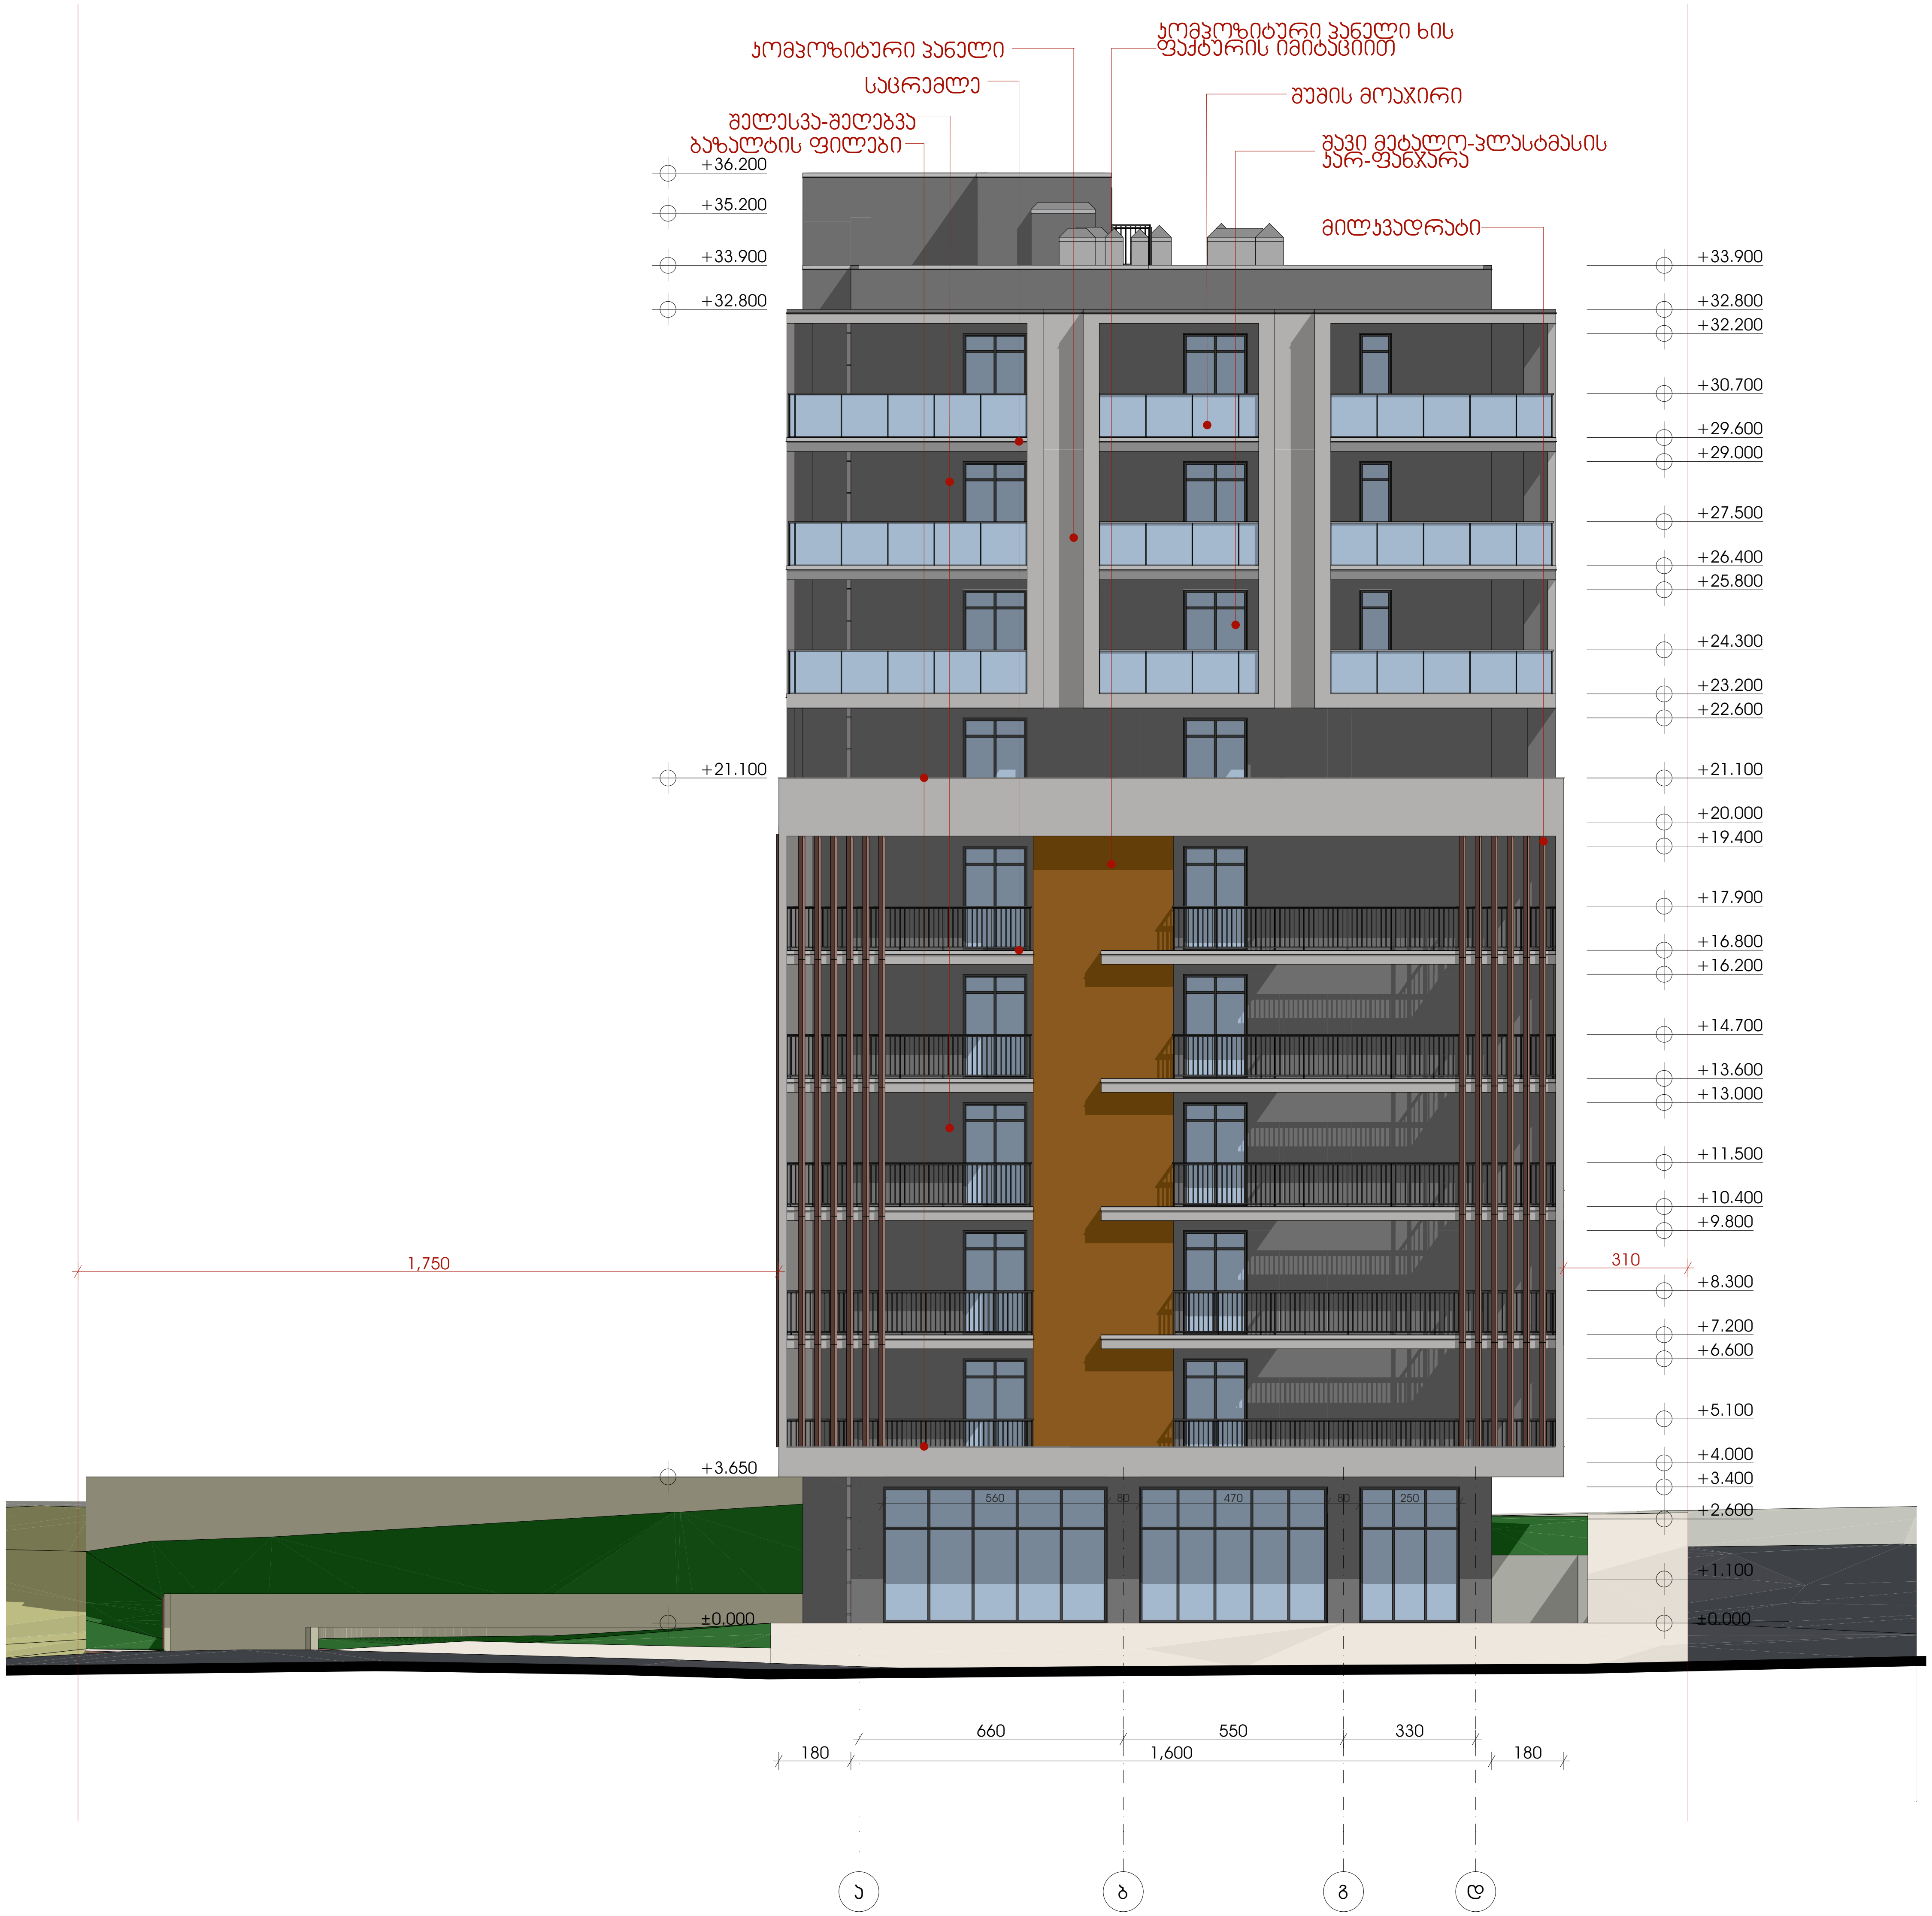

№	შენიშვნები
	1. შენობის საფასადე სიბრტყეზე არსებული ყველა ნაშვერი არაწვადია. 2. სახანძრო სისტემები პროექტში ასახულია პირობითად. მათი ადგილმდებარეობა და რაოდენობა დაზუსტდება შესაბამის სტანდარტს მორგებული საინჟინრო დოკუმენტაციის დამუშავებისას. 3. გეგმებზე მითითებულია არქიტექტურული მოპირკეთების ნიშნული.

ტექნიკურ-ეკონომიკური მაჩვენებლები:

მრავალბინიანი საცხოვრებელი სახლი

ობიექტის მისამართი:
ქ. თბილისი, სამგორის რაიონი

ს/კ 01.19.36.014.689

მიწის ნაკვეთის ფართობი - 1969.0

არქიტექტორი:
გიორგი მერაბიშვილი

ნახაზის სახელწოდება

ფასადი ა-დ

მასშტაბი

ფურცელი



№	შენიშვნები
	1. შენობის საფასადე სიბრტყეზე არსებული ყველა ნაშენი არანგვდია.
	2. სახანძრო სისტემები პროექტში ასახულია პირობითად. მათი ადგილმდებარეობა და რაოდენობა დაზუსტდება შესაბამის სტანდარტს მორგებული საინჟინრო დოკუმენტაციის დამუშავებისას.
	3. გეგმებზე მითითებულია არქიტექტურული მოპირკეთების ნიშნული.

ტექნიკურ-ეკონომიკური მაჩვენებლები:

მრავალბინიანი საცხოვრებელი სახლი

ობიექტის მისამართი:
ქ. თბილისი, სამგორის რაიონი

ს/კ 01.19.36.014.689

მიწის ნაკვეთის ფართობი - 1969.0


არქიტექტორი:
გიორგი ბერაბიშვილი

ნახაზის სახელწოდება

ფასადი 7-1

მასშტაბი

ფურცელი

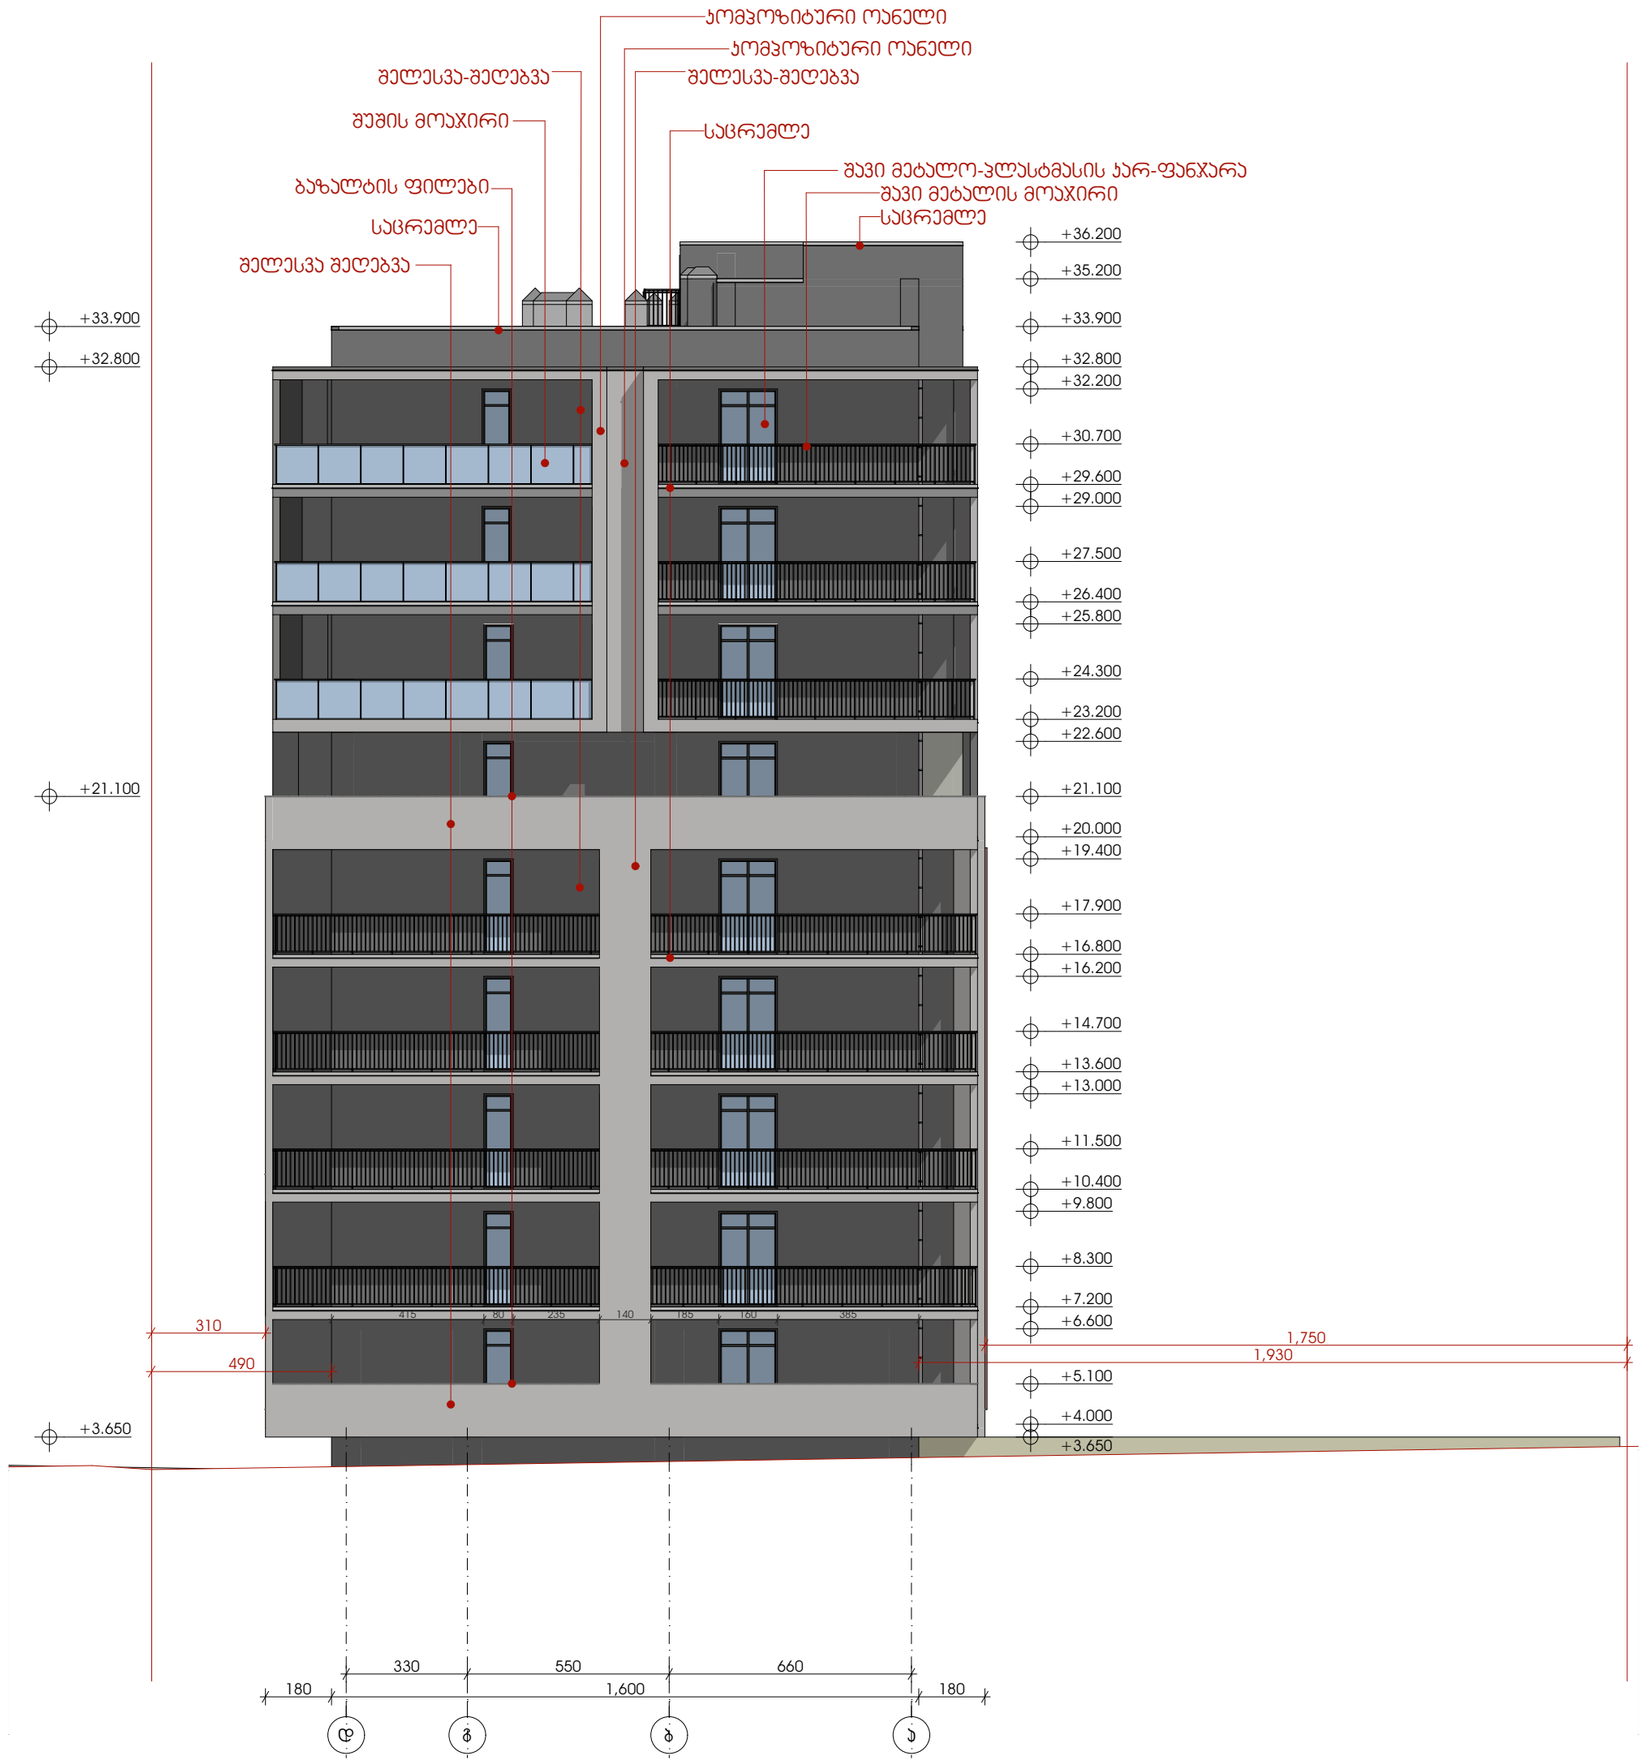

№	შენიშვნები
	1. შენობის საფასადე სიბრტყეზე არსებული ყველა ნაშვერი არაწვდება. 2. სახანძრო სისტემები პროექტში ასახულია პირობითად. მათი აღჭილობა და რაოდენობა დაზუსტდება შესაბამის სტანდარტს მორგებული საინჟინრო დოკუმენტაციის დამუშავებისას. 3. გეგმებზე მითითებულია არქიტექტურული მოპირკეთების ნიშნული.

ტექნიკურ-ეკონომიკური მაჩვენებლები:

მრავალბინიანი საცხოვრებელი სახლი

ობიექტის მისამართი:
ქ. თბილისი, სამგორის რაიონი

ს/კ 01.19.36.014.689

მიწის ნაკვეთის ფართობი - 1969.0

არქიტექტორი:
გიორგი მერაბიშვილი


ნახაზის სახელწოდება


ფასადი დ-ა


მასშტაბი


ფურცელი


მოაჯირის სპეციფიკაცია

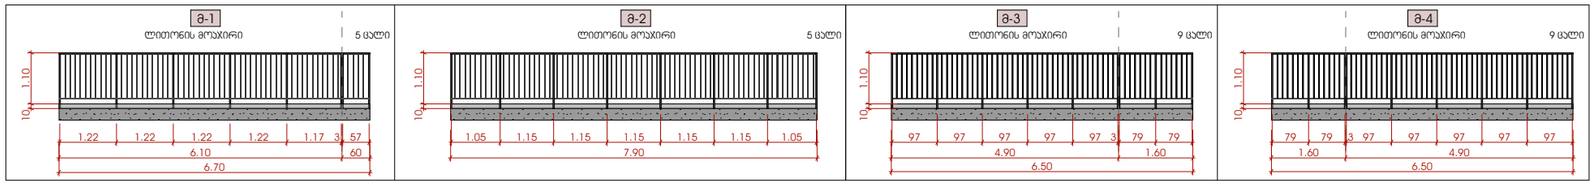


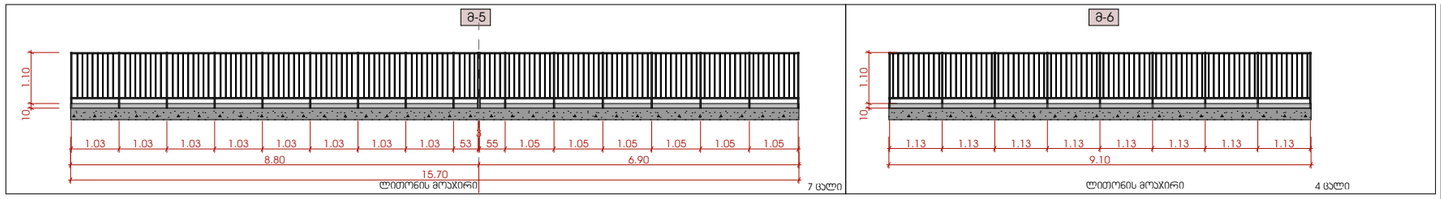


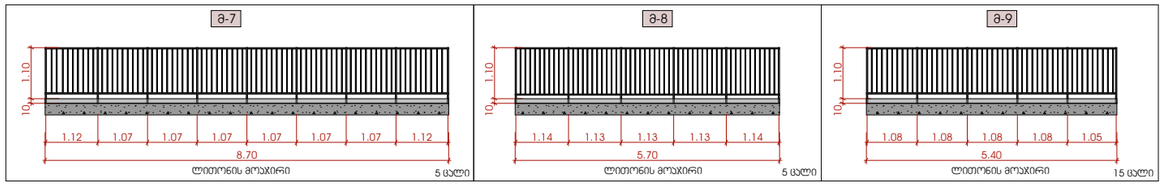


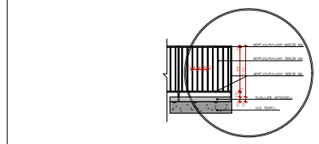

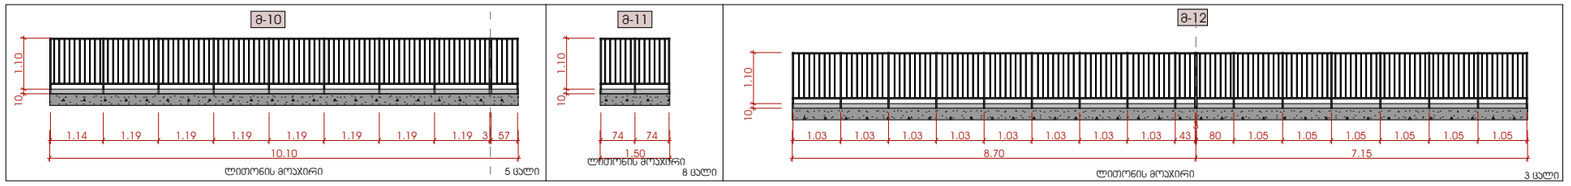

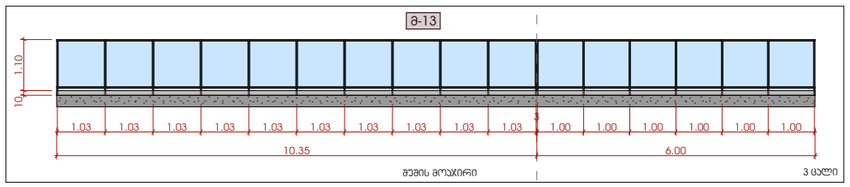

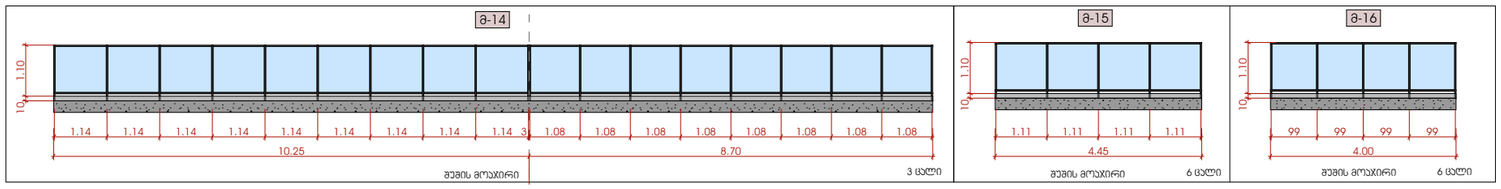

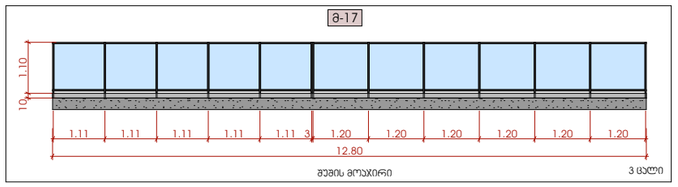

№	შენიშვნები
	1. შენობის საფუძვლად სიბრტყეზე არსებული ყველა ნაშენი არაა.
	2. სახანძრო სისტემები პროექტში ასახულია პირობითად. მათი ადგილმდებარეობა და რაოდენობა დაზუსტდება შესაბამის სტანდარტს მორგებული საინჟინრო დოკუმენტაციის დამუშავებისას.
	3. გვერდზე მითითებულია არქიტექტურული მოცირკეთების ნიშნული.

ტექნიკურ-ეკონომიკური მაჩვენებლები:

მრავალბინიანი საცხოვრებელი სახლი

ობიექტის მისამართი:
ქ. თბილისი, სამგორის რაიონი

ს/კ 01.19.36.014.689

მიწის ნაკვეთის ფართობი - 1969.0

არქიტექტორი:
გიორგი მერაბიშვილი


ნახაზის სახელწოდება
მოაჯირების დეტალიზაცია

მასშტაბი

ფურცელი

ჯარ-ფანჯრის სპეციფიკაცია


ჭტ-1 — 2 ცალი

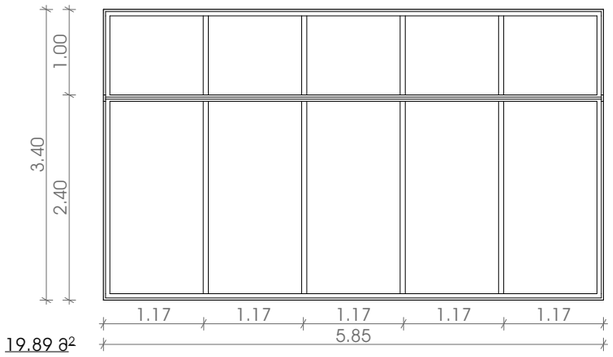

19.89 მ²

შავი ალიმინის ჯარ-ფანჯარა


ჭტ-2 — 1 ცალი

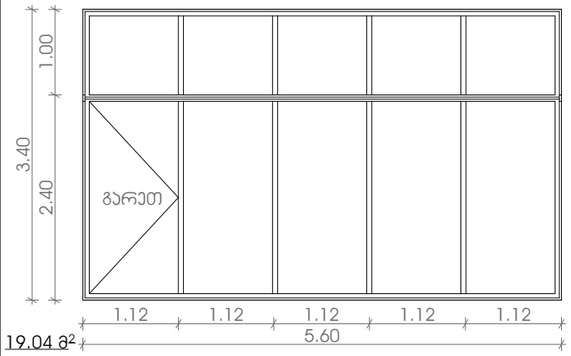

19.04 მ²

შავი ალიმინის ჯარ-ფანჯარა


ჭტ-3 — 3 ცალი

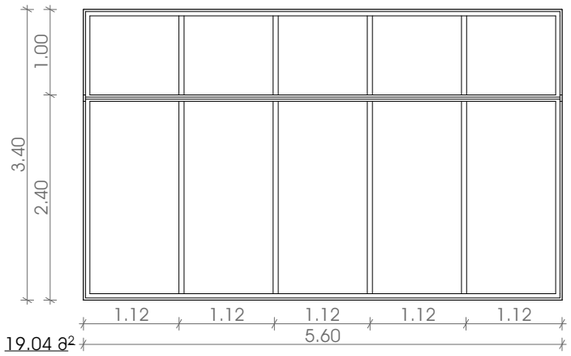

19.04 მ²

შავი ალიმინის ჯარ-ფანჯარა


ჭტ-4 — 2 ცალი

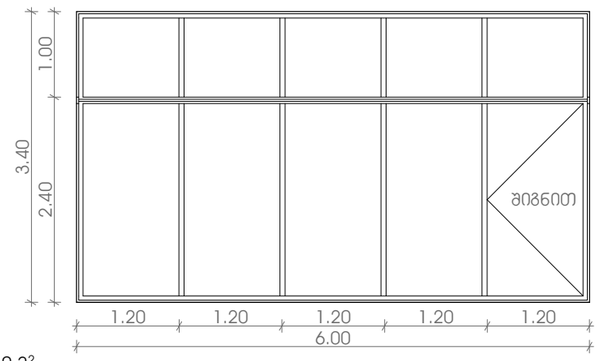

20.40 მ²

შავი ალიმინის ჯარ-ფანჯარა


ჭტ-5 — 1 ცალი

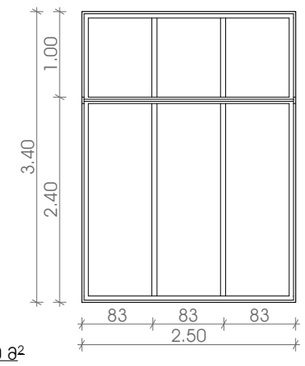

8.50 მ²


შავი ალიმინის ჯარ-ფანჯარა

ჭტ-6 — 1 ცალი

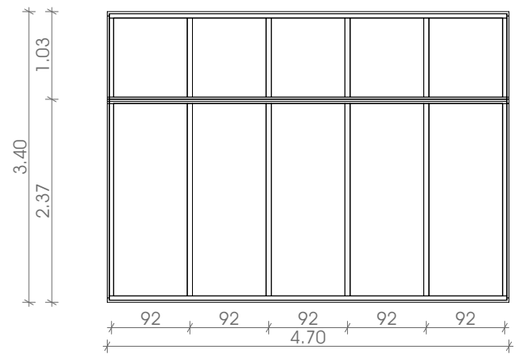

შავი ალიმინის ჯარ-ფანჯარა


ჯფ-1 — 153 ცალი

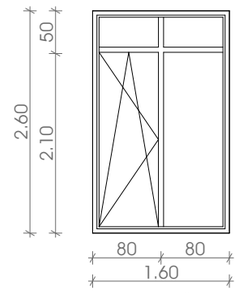

4.16 მ²

შავი მეტალო-პლასტმასის ჯარ-ფანჯარა


ჯფ-2 — 54 ცალი

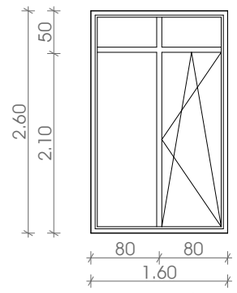

4.16 მ²

შავი მეტალო-პლასტმასის ჯარ-ფანჯარა


ჯ-1 — 9 ცალი

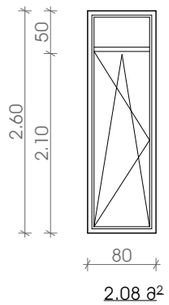

2.08 მ²

შავი მეტალო-პლასტმასის ჯარ-ფანჯარა


ჯ-2 — 3 ცალი

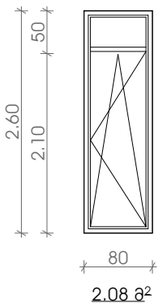

2.08 მ²

შავი მეტალო-პლასტმასის ჯარ-ფანჯარა


ჯ-3 — 21 ცალი

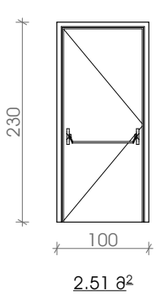

2.51 მ²

რკინის ჯარი. ცეცხლგამძლე (90 წთ)


ჯ-4 — 23 ცალი

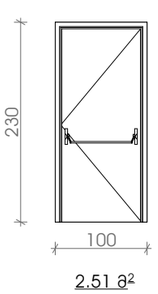

2.51 მ²

რკინის ჯარი. ცეცხლგამძლე (90 წთ)

46 ცალი

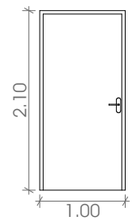

ბინებში რკინის ჯარი

№	შენიშვნები
	1. შენობის საფასადე სიბრტყეზე არსებული ყველა ნაშვერი არანაჭედია.
	2. სახანძრო სისტემები პროექტში ასახულია პირობითად. მათი ადგილმდებარეობა და რაოდენობა დაზუსტდება შესაბამის სტანდარტს მორგებული საინჟინრო დოკუმენტაციის დამუშავებისას.
	3. გეგმებზე მითითებულია არქიტექტურული მოჯირავეთების ნიშნული.

ტექნიკურ-ეკონომიკური მაჩვენებლები:

მრავალბინიანი საცხოვრებელი სახლი

ობიექტის მისამართი:
ქ. თბილისი, სამგორის რაიონი

ს/კ 01.19.36.014.689

მიწის ნაკვეთის ფართობი - 1969.0

არქიტექტორი:
გიორგი მერაბიშვილი

ნახაზის სახელწოდება

ჯარ-ფანჯარის დეტალიზაცია

მასშტაბი

ფურცელი