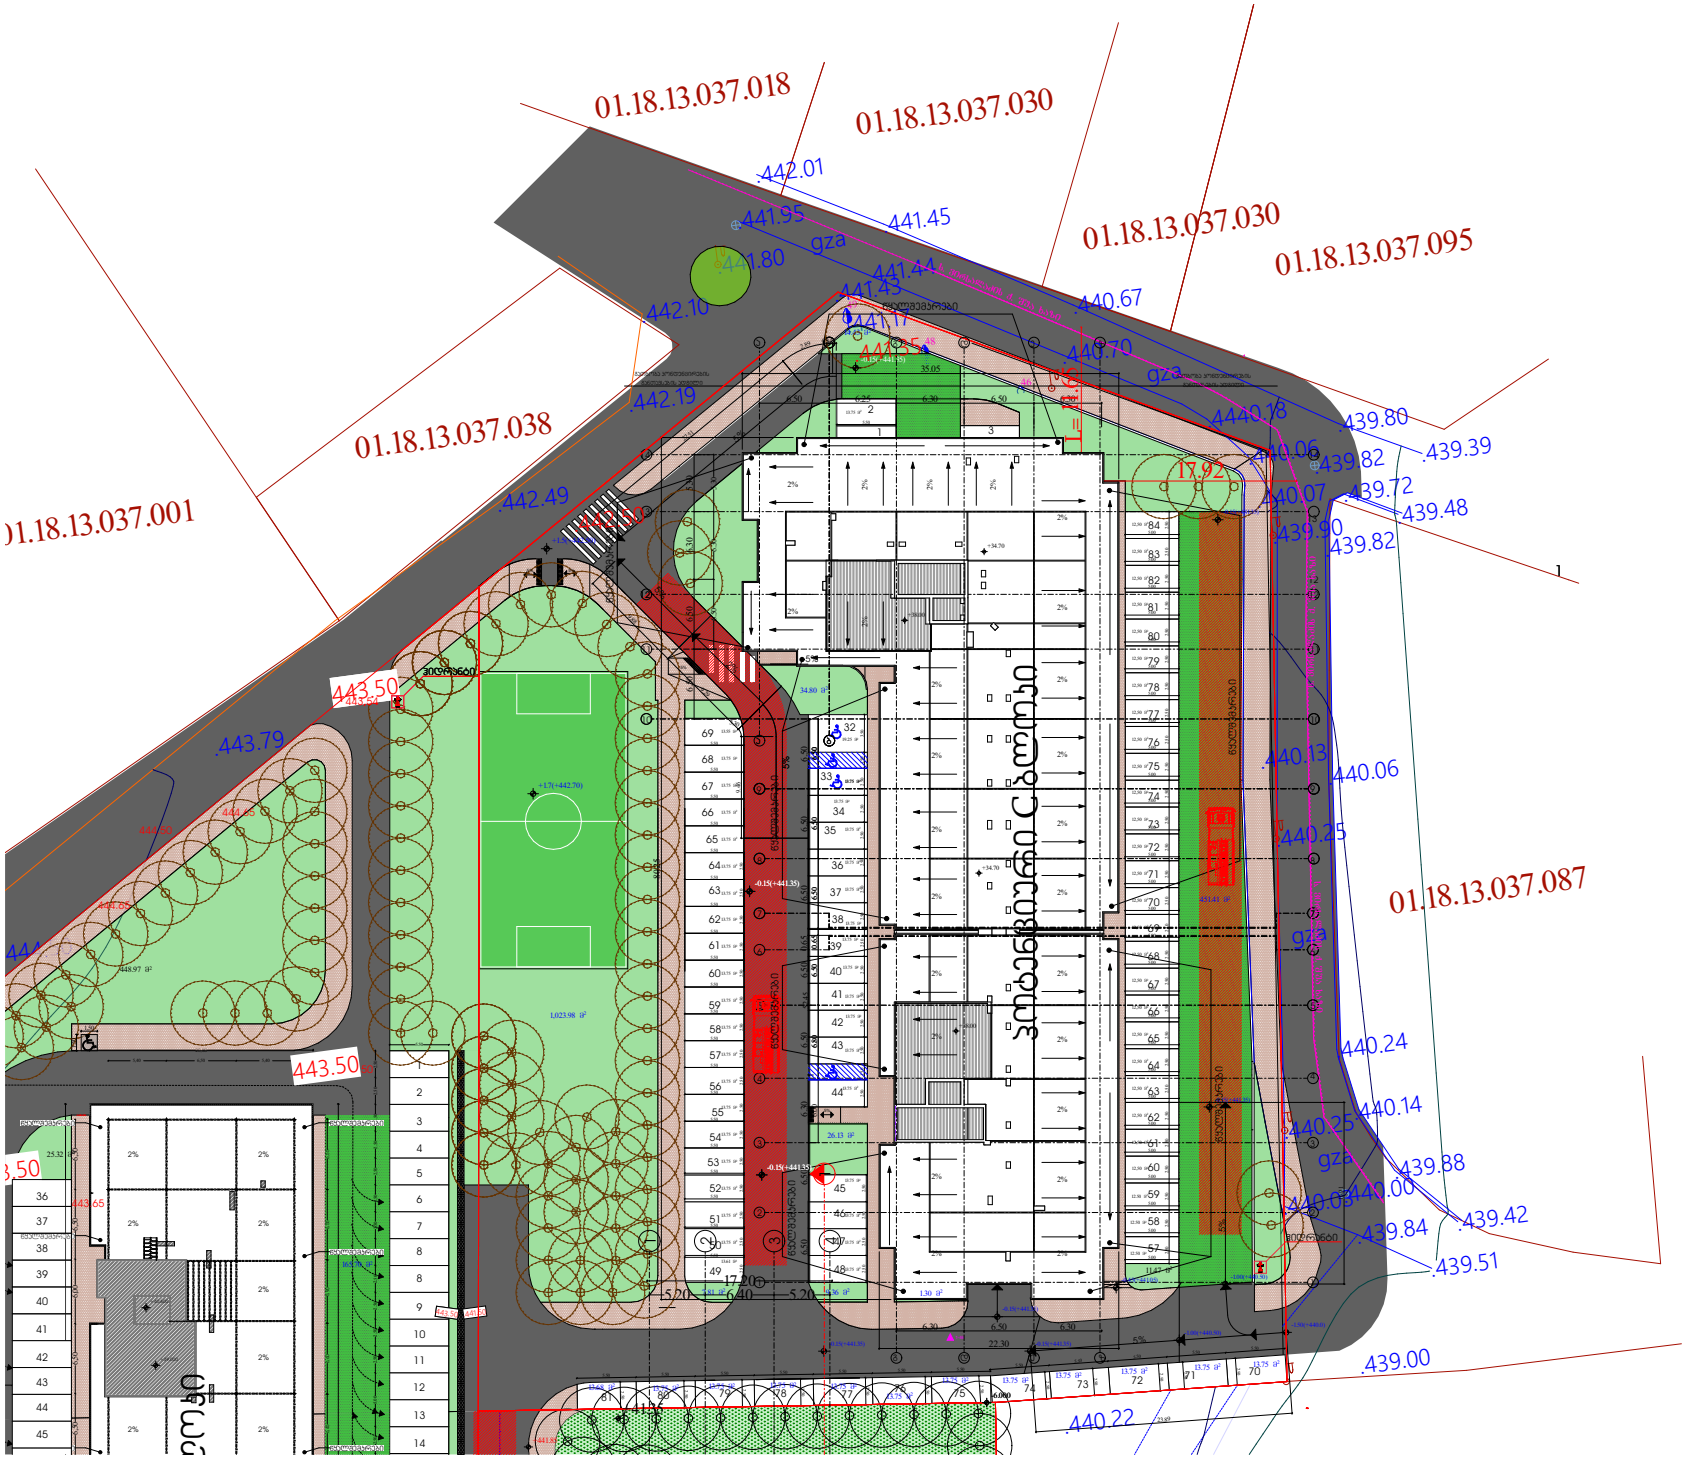
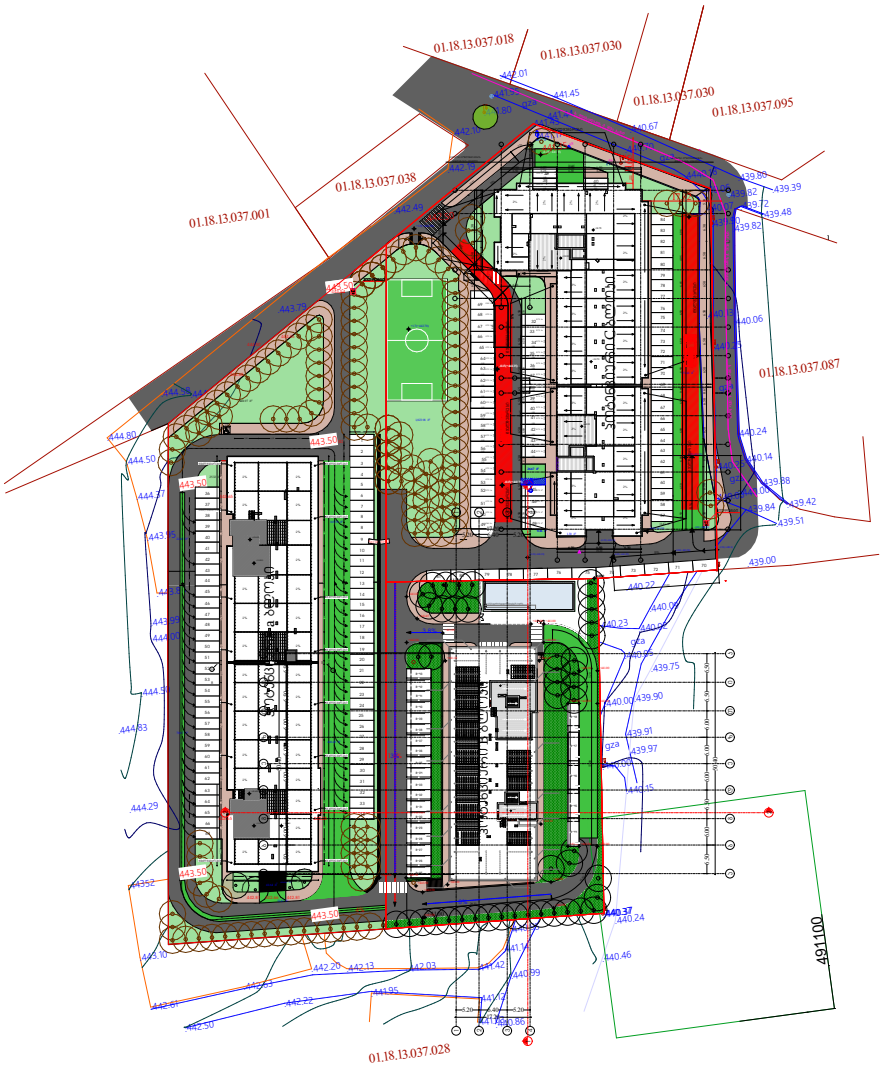

01.18.13.037.018
01.18.13.037.030
01.18.13.037.030
01.18.13.037.095
01.18.13.037.038
01.18.13.037.001
01.18.13.037.087
442.01
441.95
441.80
441.45
441.44
441.43
441.17
442.10
442.19
442.49
440.67
440.70
440.78
440.06
439.80
439.39
439.82
439.72
439.48
439.90
439.82
443.50
443.79
443.50
440.13
440.06
440.25
440.24
440.14
440.25
439.88
440.03
440.00
439.42
439.84
439.51
439.00
440.22
17.92
17.00
5.20
6.40
5.20
22.30
gza



N
W
E
S

სიტუაციური გეგმა

დირექტორი : პირილე მორჩილაძე	არქიტექტორი: პირილე მორჩილაძე ანა წიკლაური გიორგი ჭონია გოჩა ნადირაშვილი			საპროექტო ორგანიზაცია შ.პ.ს "დიზაინ სტუდიო"	მრავალბინიანი საცხოვრებელი სახლი ს/ს 01.18.13.037.233 ს/ს 01.18.13.037.232 ს/ს 01.18.13.037.231	დამკვეთი:	სიტუაციური გეგმა მაშტაბი 1:1000 ფურცელი №1 / ას-100