
metri

ჭრილი-1. მ. 1:100

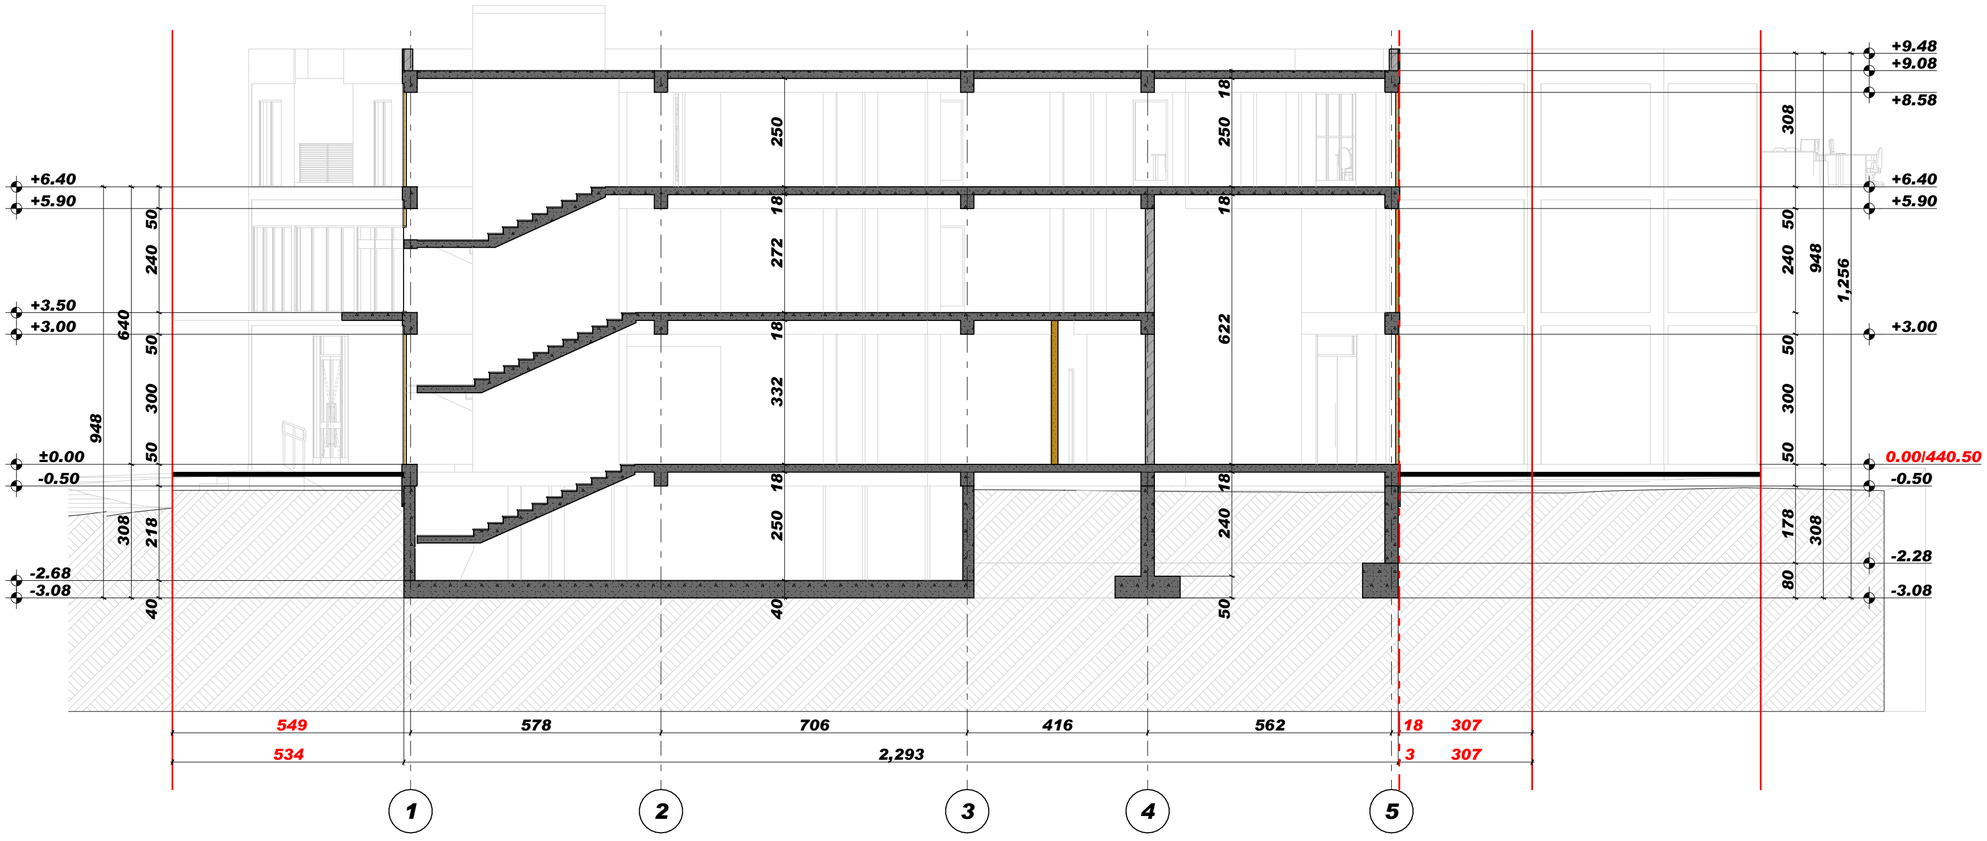

შ.პ.ს. "მეტრი"

ქ. თბილისი, ჟ. შარტავას ქ. #14
(+995) 599 35-00-31
metriinfo@gmail.com
www.metri.ge

ფორმატი **A-2** | თბილისი 2024 წ.

ე ქ ს პ ლ ი კ ა ც ი ა

პირობითი ნიშნები

- საპროექტო საზღვარი
- წუნკცილი ზონებს შორის საზღვარი
- სერვიტუტი
- რეგულირების ხაზი უკანა ეზოსთვის
- არქიტექტურული ნიშნული (გეგმაზე)
- არქიტექტურული/კონსტრუქციული ნიშნული (პროლზე/ფასადზე)
- პრიზი
- ფასადი

შენიშვნები

პროექტში ზომები მითითებულია სანტიმეტრებში.
მშენებლობის პროცესში პროექტში ნებისმიერი სახის ცვლილება შეთანხმებულ იქნას ავტორთან.

ფუნქცია:

საამქრო/სტამბა

დამკვეთი:

შ.პ.ს. "რემონტადა ლტდ": ს/კ 204504510

მისამართი:

ქ. თბილისი, ჯიხვისის #3[illegible]

ს/კ. 01.19.21.002.558

ხელმძღვანელი	ლ. ავაქიანიძე	
პრ. ავტორი	ლ. გიგინეიშვილი	

სტადია	მასშტაბი	ფორმატი	ფურცელი
პროექტი		25.09.2024	/30

ჭრილი 2-2. მ. 1:100



შ.პ.ს. "მეტრი"
ქ. თბილისი, ჟ. შარტავას ქ. #14
(+995) 599 35-00-31
metriinfo@gmail.com
www.metri.ge

ფორმატი **A-2** | თბილისი 2024 წ.

ე ქ ს პ ლ ი კ ა ც ი ა

პირობითი ნიშნები

- საპროექტო საზღვარი
- წუნქციურ ზონებს შორის საზღვარი
- სარკმლიანი
- რეზულირების ხაზი შპანა ეზოსთვის
- არქიტექტურული ნიშნული (ბეტონის)
- არქიტექტურული/კონსტრუქციული ნიშნული (პრილზე/ფასადზე)
- პრილი
- ფასადი

შ ე ნ ი შ ვ ნ ე ბ ი

პროექტში ზომები მითითებულია სანტიმეტრებში.
მშენებლობის პროცესში პროექტში ნებისმიერი სახის ცვლილება შეთანხმებულ იქნას ავტორთან.

ფ უ ნ ქ ც ი ა :
საამქრო/სტამბა


დ ა მ კ ვ ე თ ი :
შ.პ.ს. "რემონტადა ფის"; ს/კ. 405045682

მ ი ს ა მ ა რ თ ი :
ქ. თბილისი, ახმეტის ქ. #3[illegible]
ს/კ. 01.19.21.002.558

	დ ა ნ ა	ხელმოწერა	
ხელმძღვანელი	ლ. ავაქიანცი		
პრ. ავტორი	ნ. გელაშვილი		

სტადია	მასშტაბი	თარიღი	ფურცელი
პროექტი		25.09.2024	/30

ჭრილი-3. მ. 1:100

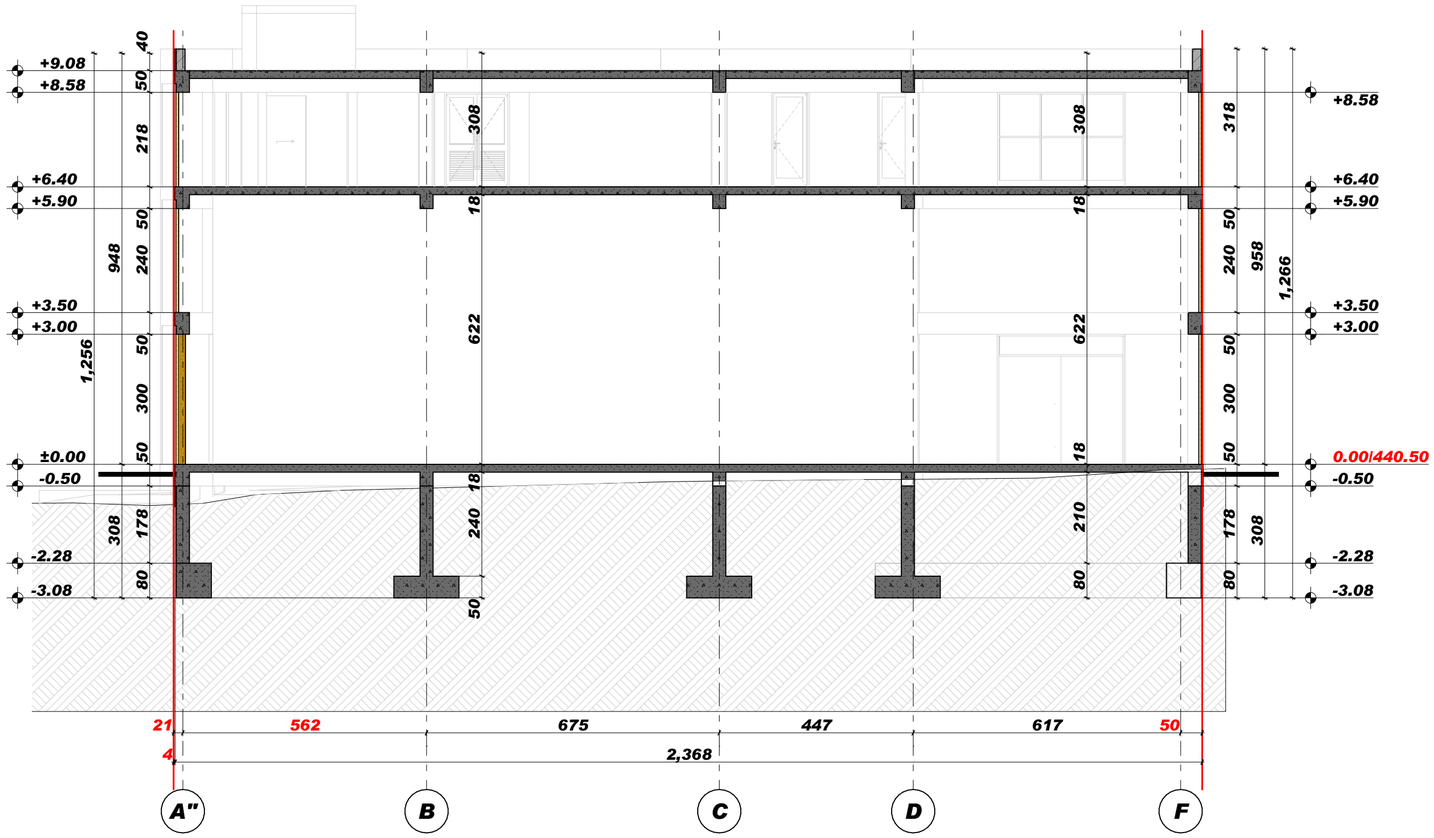

შ.პ.ს. "მეტრი"

ქ. თბილისი, ჟ. შარტავას ქ. #14
(+995) 599 35-00-31
metriinfo@gmail.com
www.metri.ge

ფორმატი **A-2** | თბილისი 2024 წ.

ექსპლიკაცია

პირობითი ნიშნები

- საპროექტო საზღვარი
- წუნქცეშე ზონებს შორის საზღვარი
- სერვიტუტი
- რეგულირების ხაზი უკანა ეზოსთვის
- არქიტექტურული ნიშნული (გეგმაზე)
- არქიტექტურული/კონსტრუქციული ნიშნული (პროლზე/ფასადზე)
- პრიზმა
- ფასადი

შენიშვნები

პროექტში ზომები მითითებულია სანტიმეტრებში.
მშენებლობის პროცესში პროექტში ნებისმიერი სახის ცვლილება შეთანხმებულ იქნას ავტორთან.

ფუნქცია:

საამქრო/სტამბა

დამკვეთი:

შ.პ.ს. "რემონტადა ფის"; ს/კ 4[illegible]

მისამართი:

ქ. თბილისი, ჯიხვის ქ. #3[illegible]

ს/კ. 01.19.21.002.558

ხელმძღვანელი	ლ. ავაქიანი	ხელმოწერა
არ. ავტორი	ნ. გელაშვილი	

სტადია	მასშტაბი	თარიღი	ფურცელი
პროექტი		25.09.2024	/30