

ფორმატი	დაკვეთა №	ფაილის სახელი
A-2		

პირობითი აღნიშვნები

საკადასტრო საზღვარი

კ2-ის საანგარიშო ჯროკი

პროექტის სახელწოდება

ქალაქი თბილისი, ლერწმის ქუჩის მიმდებარედ მრავალბინიანი საცხოვრებელი სახლის პროექტი

	გვარი	ხელმოწერა
დირექტორი	თ.სამუშია	
არქიტექტორი	ე.ფეფუჩაძე	
თანაკტორი	გ.მირიანაშვილი	

მისამართი

ქალაქი თბილისი, ლერწმის ქუჩის მიმდებარედ 01.17.14.003.845

შპს ,,კონსტრუქშენ გრუპი"

მასშტაბი	1:100	ჭრლი 1-1
თარიღი	2025	
სტადია	ფურცელი	ფურცლები
პრ.	32	

ჭრილი 3-3

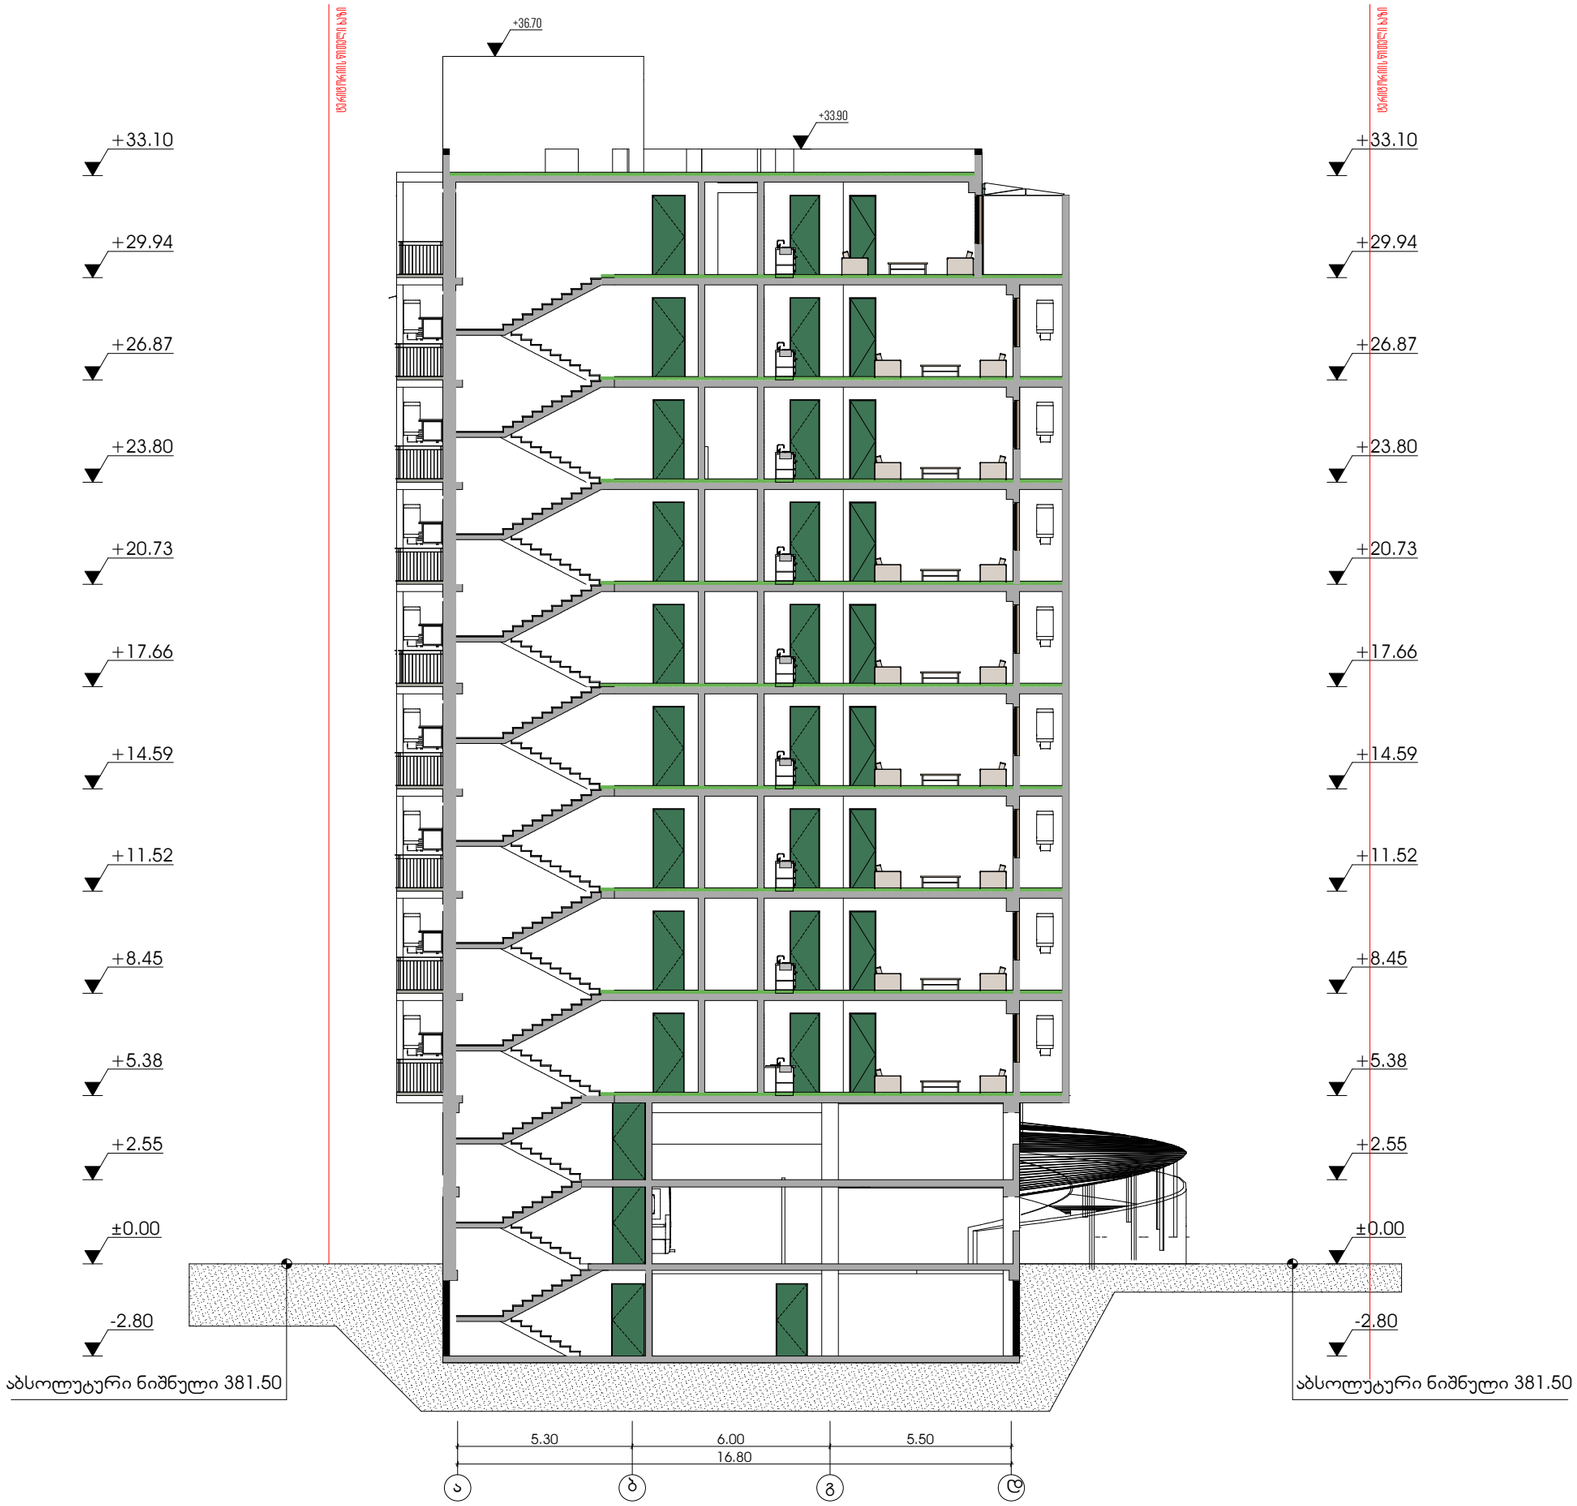

ფორმატი	დაკვეთა №	ფაილის სახელი
A-2		

პირობითი აღნიშვნები

საკადასტრო საზღვარი

კ2-ის საანგარიშო ჯროკი

პროექტის სახელწოდება

ქალაქი თბილისი, ლერწმის ქუჩის მიმდებარედ მრავალბინიანი საცხოვრებელი სახლის პროექტი

	გვარი	ხელმოწერა
დირექტორი	თ.სამუშია	
არქიტექტორი	ა.ცეცხვაძე	
თანაავტორი	გ.მირონაშვილი	

მისამართი

ქალაქი თბილისი, ლერწმის ქუჩის მიმდებარედ 01.17.14.003.845

შპს ,,კონსტრუქშენ გრუპი"

მასშტაბი	1:100	ჭრილი 3-3
თარიღი	2025	
სტადია	ფერცული	ფერცლები
პრ.	34	