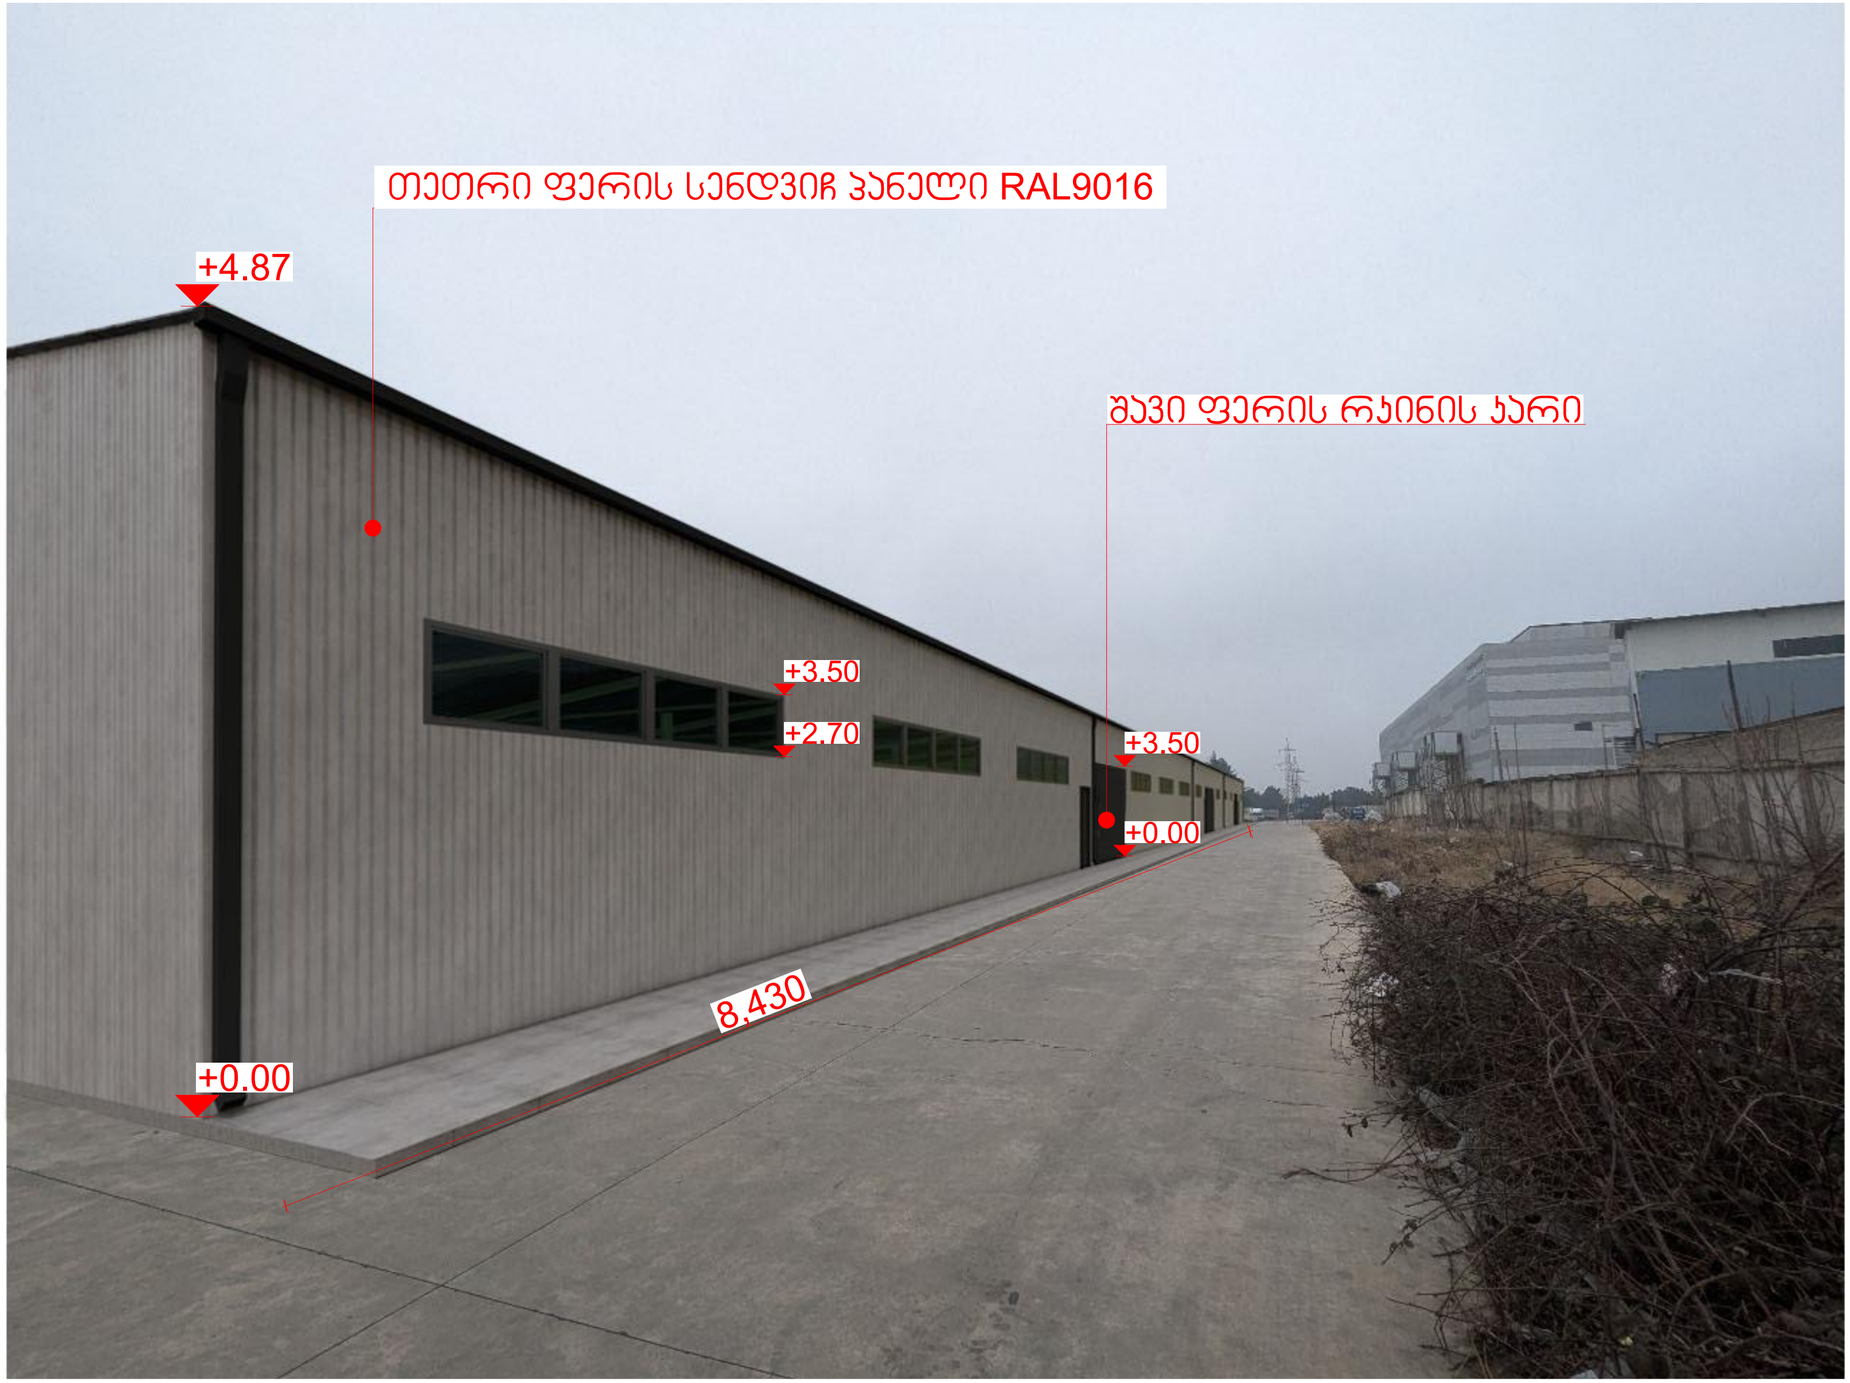


	მენიშვნები და პირობითი აღნიშვნა	პროექტის სახელწოდება საწყობი ობიექტის მისამართი ქ.თბილისი, ნოდარ სიგუას ქუჩა №10 ს/ს (01.19.14.003.227)	შ.პ.ს. "არქკეი" ს.ნ.: 420425524 ელ-ფოსტა: arch.way@outlook.com დირექტორი უ.ჭანტერია მთ. არქიტექტორი დ. ჯაფია დამკვეთი: შპს "ჯი ეს სი" ნახაზის დასახელება ფოტომონტაჟი

მასშტაბი	ფორმატი	გვერდი
	A-2	0