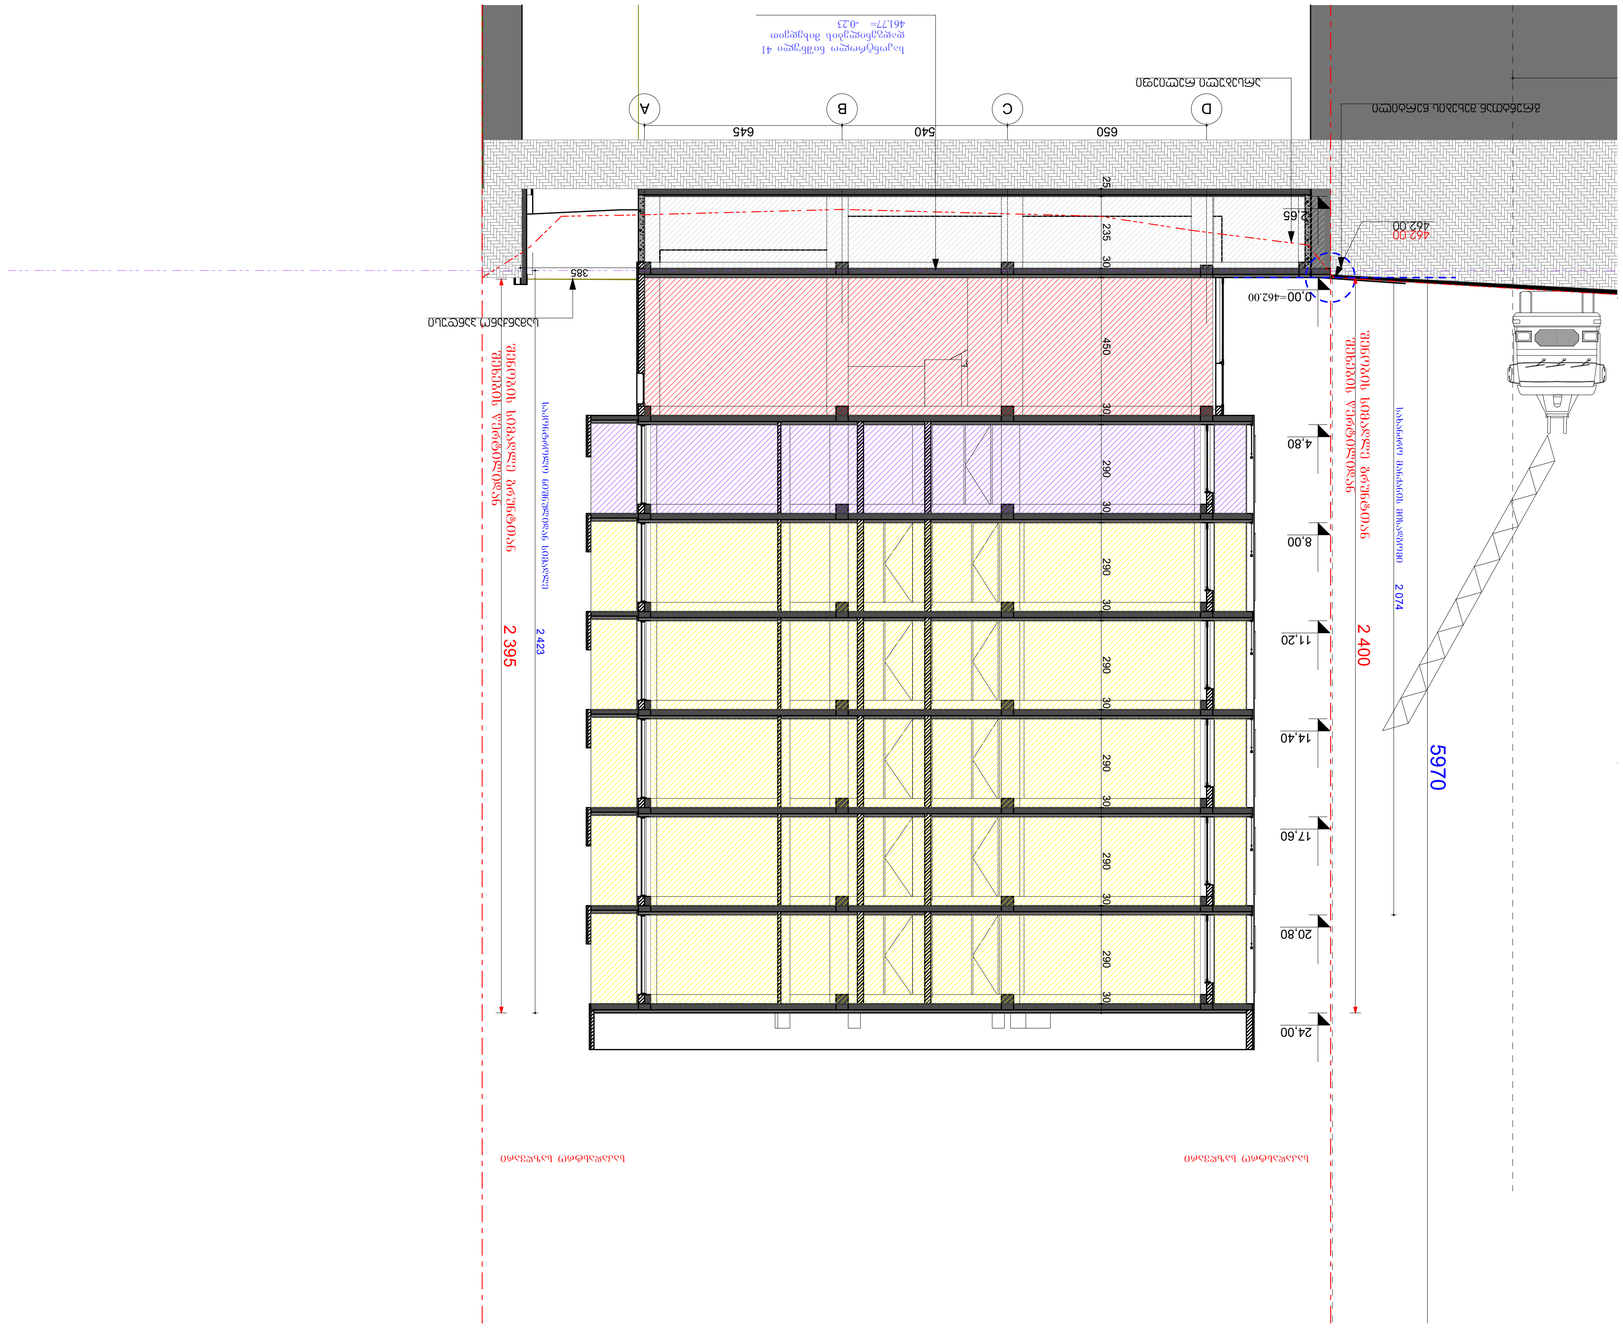

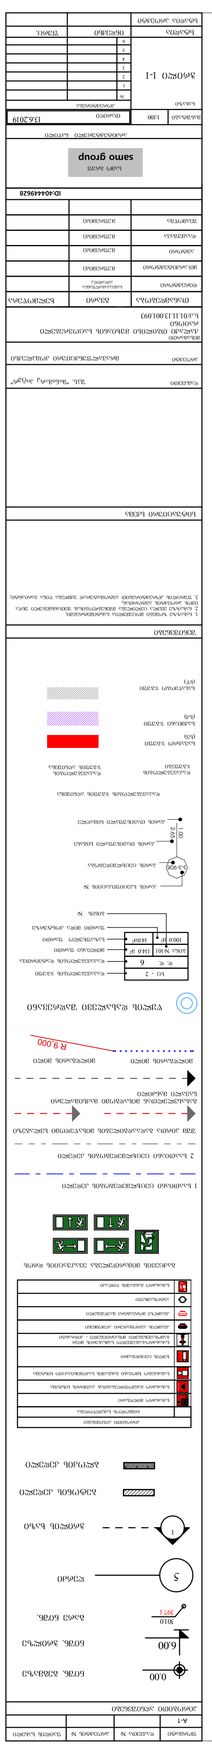

GSPublisherVersion 0.0.100.100

სტადია პროექტი

თანამდებობა გვარი ხელმოწერა

ავტორი

დაამუშავა

მთ.არქიტექტორი

მრავალფუნქციური კომპლექსი

1. ნახაზზე ზომები მოცემულია სანტიმეტრებში;
2. ნახაზზე ყველა ცვლილება მშენებლობისას შეთანხმებული უნდა
იყოს პროექტის ავტორთან;
3. ფურცლის კორექტირებით ავტომატურად უქმდება წინა ვარიანტი;

შეამოწმა

13

.

6.201

9

#123456

დამკვეთი

სტადია ინდექსი ფურც.

პროექტი

მისამართი

მასშტაბი თარიღი

ნახაზი

კორექტირება

არქიტექტურული ნაწილი

სიტუაციური სქემა KEY PLAN

შენიშვნები

ფორმატი დაკვეთა

ფაილის სახელი

პირობითი აღნიშვნები

პროექტის

#

LEGEND

მ.ეფრემიძე

± 0.00

5

1

6.00

ნიშნ. გეგმაზე

ნიშნ. ჭრილზე

ღერძი

ჭრილის ხაზი

397.1

301.0
გარე ნიშნ.

ბეტონის კედელი

ბლოკის კედელი

A-1

1:100

შპს.

"მინიმარკ პიტერ

"

მ.ეფრემიძე

მ.ეფრემიძე

მ.ეფრემიძე

დირექტორი

samo gru

f

samehkamalfanna
avdallh

კ-3-90წ 1.00 2.65 სახანძრო მილდგარი

სახანძრო განყოფილებასთან კავშირის სისტემა

საგანგებო ხმოვანი განგაშის საკომუნიკაციო სისტემა

ხელის ცეცხლმაქრი

სახანძრო-სამაშველო სამსახურის მიერ
გამოსაყენებელი მისაერთებელი - ჰიდრანტი

ავტოსაშხეფი

სიმბოლოს სახელწოდება

FIRE

ALARM სახანძრო განგაშის ღილაკი

კვამლზე მორეაგირე მაუწყებელი

კვამლის ავტომატური აღმომჩენი

TYPE

"A"

პირობითი აღნიშვნები

გაქცევის მიმართულება ევაკუაციის დროს

მილდგარის მილი

2 საათიანი ცეცხლმედეგობის კედელი

1 საათიანი ცეცხლმედეგობის კედელი

შშმ პირთა გადაადგილების მისაწვდომი სვლაგეზი

გასასვლელთან მისადგომი მაქსიმალური
სავალი მანძილი

მილდგარის მილი ღ 9,000

წყლის დასალევი შადრევანი

დაკავებულობის დატვირთვა

მთლიანი ფართი

საზაფხულო ფართი

ფართი შიდა კონტურზე

100.0

m

2 14.0m

2

114.0

m

2

6

ბინა #101

sc -

2 დაკავებულობის ჯგუფი

d. d.

ბინის

#

კარის თავისუფალი სიმაღლე

კარის თავისუფალი სიგანე

კარის ცეცხლმედეგობა

კარის სპეციფიკაციის

#

დაკავებულობის
ჯგუფები

სავაჭრო ჯგუფი (სვ)

დაკავებულობის
ჯგუფის აღნიშვნა

საქმიანი ჯგუფი
(s

q

)

სასაწყობო ჯგუფი

(sw)

დაკავებულობის ჯგუფის აღნიშვნა

ქალაქი თბილისი მუხიანის საცოვრებელი
რაიონი
s.k/01.11.13.00

1

.093

samo group

I

D:404449628

D

C

B

A

650 540 645

-2,65

0,00

4,80

8,00

11,20

14,40

17,60

20,80

24,00

2 400

25 235 30 450 30 290 30 290 30 290 30 290 30 290 30 290 30

2 074

385

2 423

2 395

5970

სამანქანო პანდუსი

არსებული რელიეფი

გრუნტთან შეხების წერტილი

462.00
462.00სახანძრო მანქანის მისადგომი

შენობის სიმაღლე გრუნტთან

შეხების წერტილიდან

საკადასტრო საზღვარი საკადასტრო საზღვარი საკონტროლო ნიშნულიდან სიმაღლე

17.9/0.3=59.

7

=462.00

შენობის სიმაღლე გრუნტთან

შეხების წერტილიდან

საკონტროლო ნიშნული 41
დადგენილების მიხედვით
461.77= -0.23

ჭრილი

1

-

1

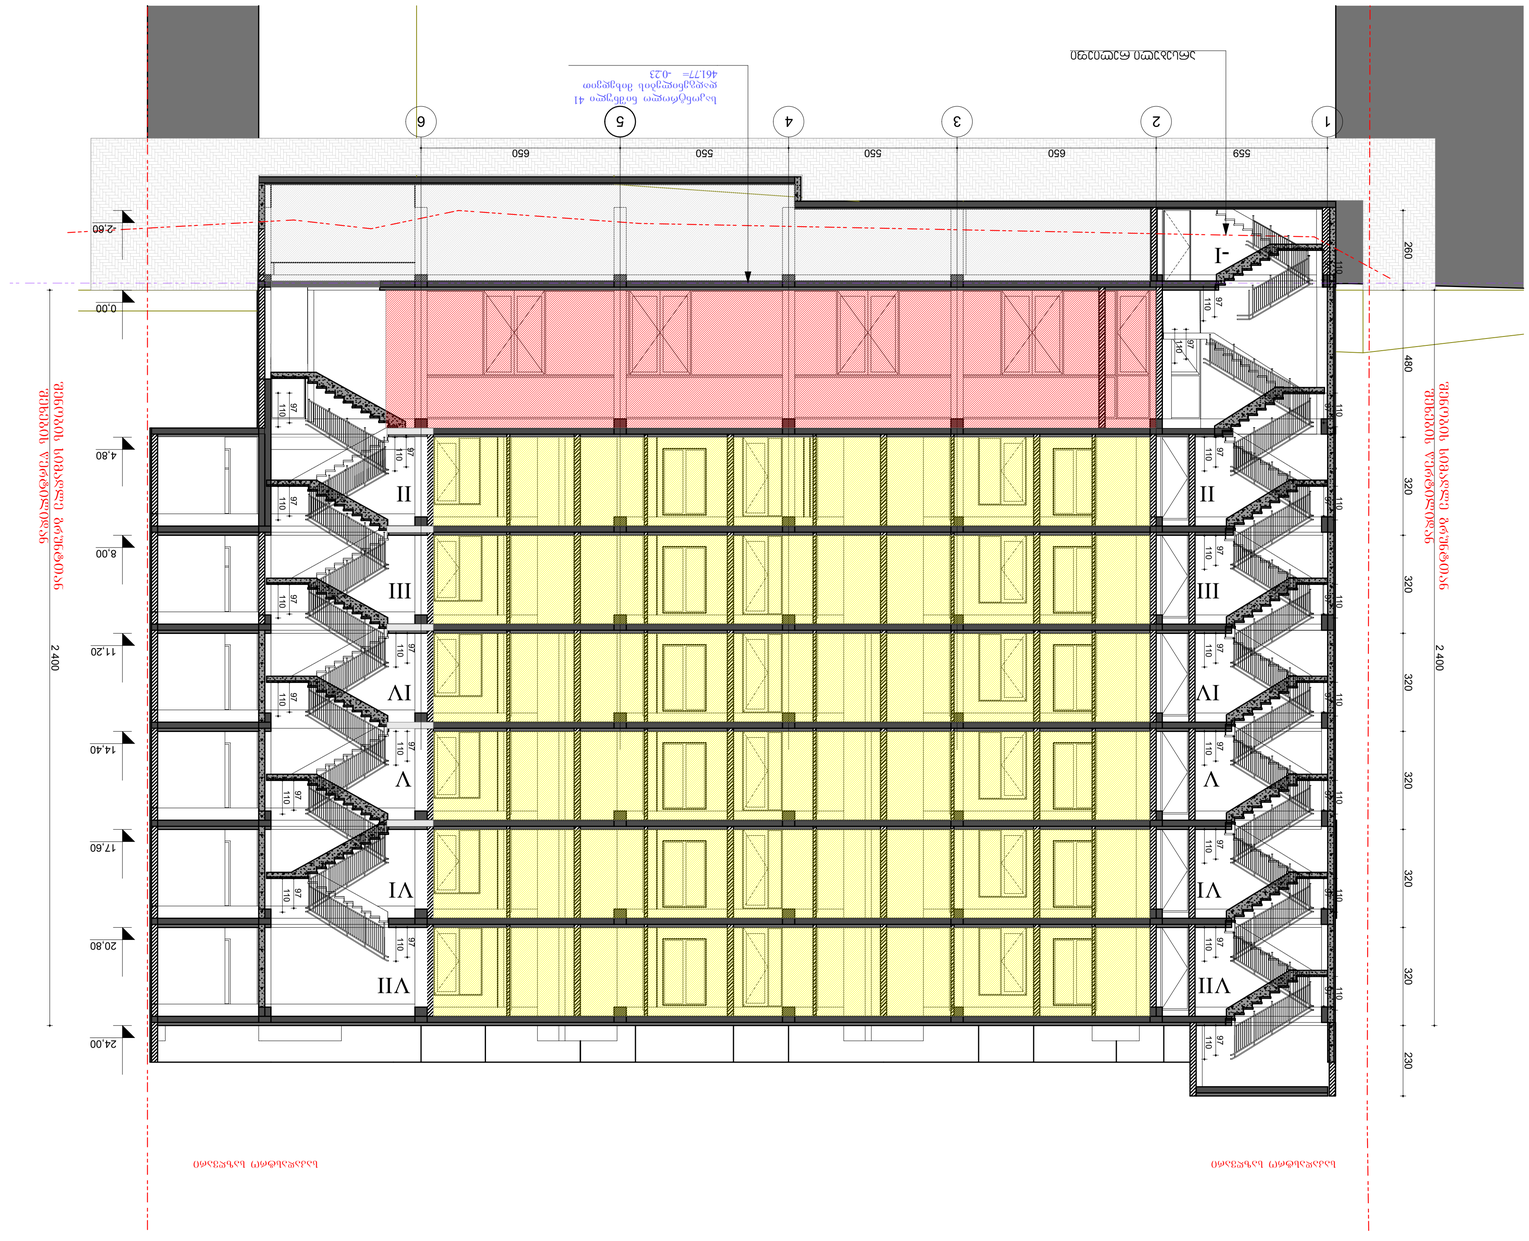

GSPublisherVersion 0.0.100.100

სტადია პროექტი

თანამდებობა გვარი ხელმოწერა

ავტორი

დაამუშავა

მთ.არქიტექტორი

მრავალფუნქციური კომპლექსი

1. ნახაზზე ზომები მოცემულია სანტიმეტრებში;
2. ნახაზზე ყველა ცვლილება მშენებლობისას შეთანხმებული უნდა
იყოს პროექტის ავტორთან;
3. ფურცლის კორექტირებით ავტომატურად უქმდება წინა ვარიანტი;

შეამოწმა

13

.

6.201

9

#123456

დამკვეთი

სტადია ინდექსი ფურც.

პროექტი

მისამართი

მასშტაბი თარიღი

ნახაზი

კორექტირება

არქიტექტურული ნაწილი

სიტუაციური სქემა KEY PLAN

შენიშვნები

ფორმატი დაკვეთა

ფაილის სახელი

პირობითი აღნიშვნები

პროექტის

#

LEGEND

მ.ეფრემიძე

± 0.00

5

1

6.00

ნიშნ. გეგმაზე

ნიშნ. ჭრილზე

ღერძი

ჭრილის ხაზი

397.1

301.0
გარე ნიშნ.

ბეტონის კედელი

ბლოკის კედელი

A-1

1:100

შპს.

"მინიმარკ პიტერ

"

მ.ეფრემიძე

მ.ეფრემიძე

მ.ეფრემიძე

დირექტორი

samo gru

f

samehkamalfanna
avdallh

კ-3-90წ 1.00 2.65 სახანძრო მილდგარი

სახანძრო განყოფილებასთან კავშირის სისტემა

საგანგებო ხმოვანი განგაშის საკომუნიკაციო სისტემა

ხელის ცეცხლმაქრი

სახანძრო-სამაშველო სამსახურის მიერ
გამოსაყენებელი მისაერთებელი - ჰიდრანტი

ავტოსაშხეფი

სიმბოლოს სახელწოდება

FIRE

ALARM სახანძრო განგაშის ღილაკი

კვამლზე მორეაგირე მაუწყებელი

კვამლის ავტომატური აღმომჩენი

TYPE

"A"

პირობითი აღნიშვნები

გაქცევის მიმართულება ევაკუაციის დროს

მილდგარის მილი

2 საათიანი ცეცხლმედეგობის კედელი

1 საათიანი ცეცხლმედეგობის კედელი

შშმ პირთა გადაადგილების მისაწვდომი სვლაგეზი

გასასვლელთან მისადგომი მაქსიმალური
სავალი მანძილი

მილდგარის მილი ღ 9,000

წყლის დასალევი შადრევანი

დაკავებულობის დატვირთვა

მთლიანი ფართი

საზაფხულო ფართი

ფართი შიდა კონტურზე

100.0

m

2 14.0m

2

114.0

m

2

6

ბინა #101

sc -

2 დაკავებულობის ჯგუფი

d. d.

ბინის

#

კარის თავისუფალი სიმაღლე

კარის თავისუფალი სიგანე

კარის ცეცხლმედეგობა

კარის სპეციფიკაციის

#

დაკავებულობის
ჯგუფები

სავაჭრო ჯგუფი (სვ)

დაკავებულობის
ჯგუფის აღნიშვნა

საქმიანი ჯგუფი
(s

q

)

სასაწყობო ჯგუფი

(sw)

დაკავებულობის ჯგუფის აღნიშვნა

ქალაქი თბილისი მუხიანის საცოვრებელი
რაიონი
s.k/01.11.13.00

1

.093

samo group

I

D:404449628

230 260 480 320 320 320 320 320 320

-2,60

0,00

4,80

8,00

11,20

14,40

17,60

20,80

24,00

2 400

97

110

110

97

110

97

110

97

110

97

110

97

110

97

110

97

110

97

97

110

97

110

97

110

97

110

97

110

97

110

97

110

97

110

97

110

97

110

97

110

97

110

97

110

97

110

97

110

97

110

97

110

97

110

2 400

559 650 550 550 650

არსებული რელიეფი

საკადასტრო საზღვარი საკადასტრო საზღვარი

შენობის სიმაღლე გრუნტთან

შეხების წერტილიდან

შენობის სიმაღლე გრუნტთან

შეხების წერტილიდან

1

2

3

4

5

6

საკონტროლო ნიშნული 41
დადგენილების მიხედვით
461.77= -0.23

-

I

I

I

II

I

I

VVVI VII
I

I

II

I

I

VVVI VI

I

ჭრილი 2-2

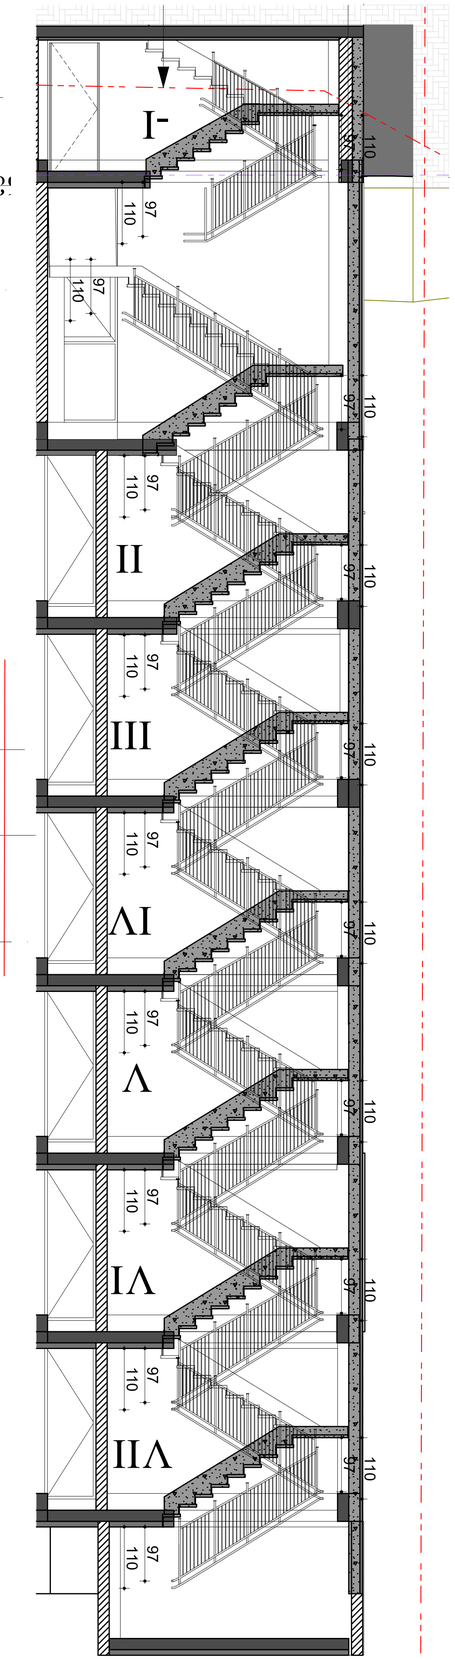

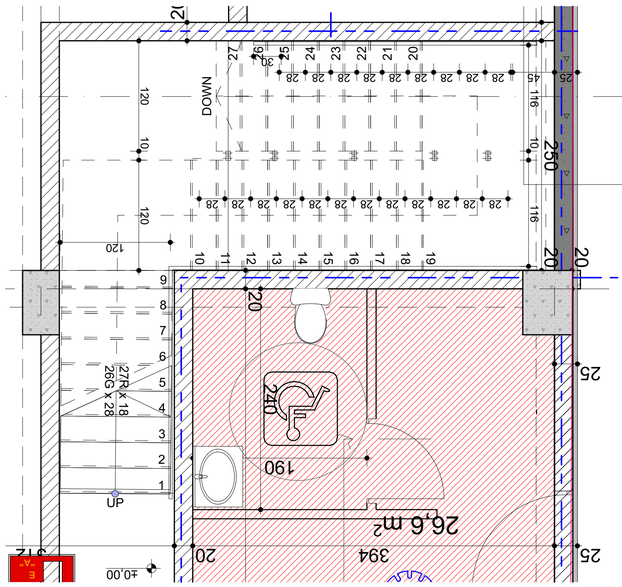

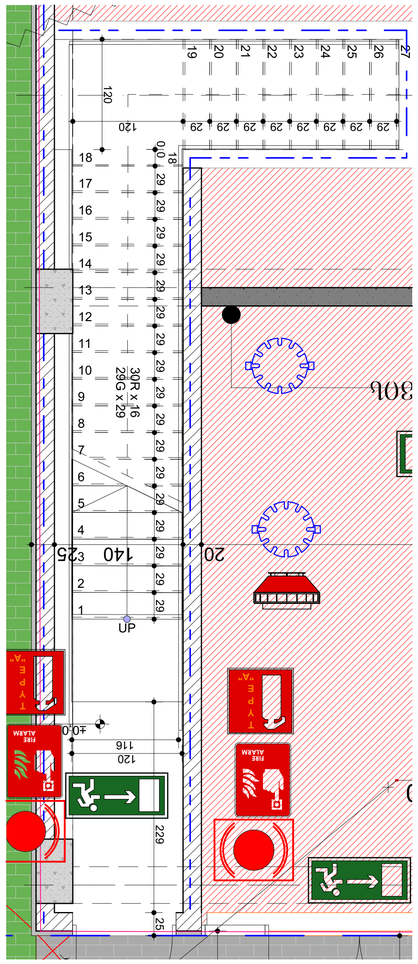

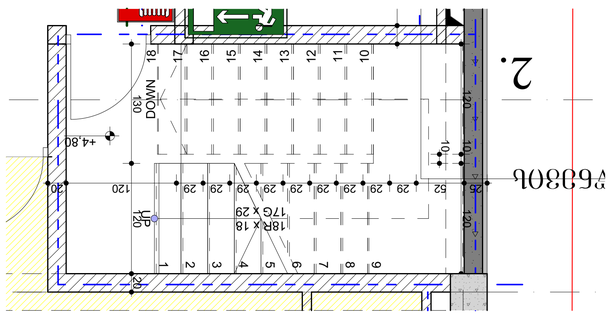

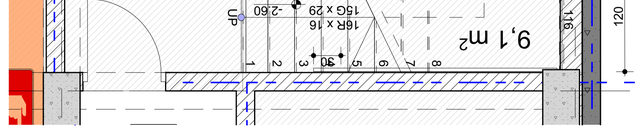

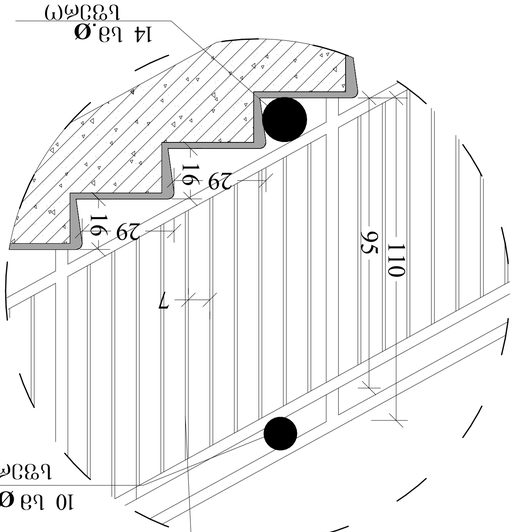

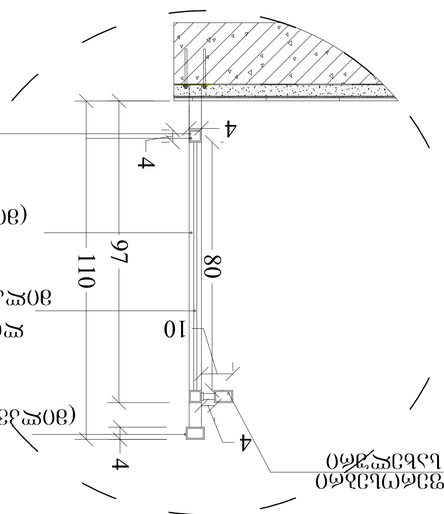

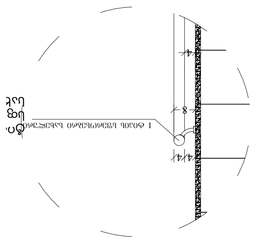

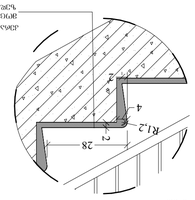

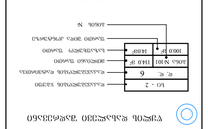

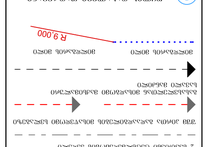

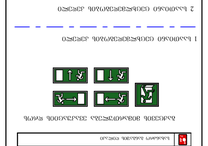

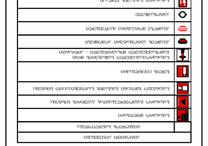

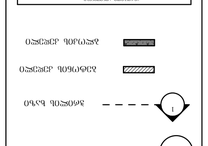

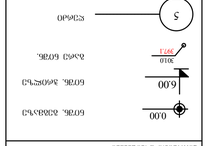

GSPublisherVersion 0.0.100.100

სტადია პროექტი

თანამდებობა გვარი ხელმოწერა

ავტორი

დაამუშავა

მთ.არქიტექტორი

მრავალფუნქციური კომპლექსი

1. ნახაზზე ზომები მოცემულია სანტიმეტრებში;
2. ნახაზზე ყველა ცვლილება მშენებლობისას შეთანხმებული უნდა
იყოს პროექტის ავტორთან;
3. ფურცლის კორექტირებით ავტომატურად უქმდება წინა ვარიანტი;

შეამოწმა

13.6.2019

#
1
2
3
4
5
6

დამკვეთი

სტადია ინდექსი ფურც.

პროექტი

მისამართი

მასშტაბი თარიღი

ნახაზი

კორექტირება

არქიტექტურული ნაწილი

სიტუაციური სქემა KEY PLAN

შენიშვნები

ფორმატი დაკვეთა # ფაილის სახელი

პირობითი აღნიშვნები

პროექტის #

LEGEND

მ.ეფრემიძე

± 0.00

5

1

6.00

ნიშნ. გეგმაზე

ნიშნ. ჭრილზე

ღერძი

ჭრილის ხაზი

397.1

301.0
გარე ნიშნ.

ბეტონის კედელი

ბლოკის კედელი

A-1

1:100

შპს. "მინიმარკ პიტერ"

მ.ეფრემიძე

მ.ეფრემიძე

მ.ეფრემიძე

დირექტორი

სამო გრუფ

samehkamalfanna
avdallh

კ-3-90წ 1.00 2.65 სახანძრო მილდგარი

სახანძრო განყოფილებასთან კავშირის სისტემა
საგანგებო ხმოვანი განგაშის საკომუნიკაციო სისტემა

ხელის ცეცხლმაქრი
სახანძრო-სამაშველო სამსახურის მიერ
გამოსაყენებელი მისაერთებელი - ჰიდრანტი

ავტოსაშხეფი

სიმბოლოს სახელწოდება

FIRE

ALARM სახანძრო განგაშის ღილაკი

კვამლზე მორეაგირე მაუწყებელი

კვამლის ავტომატური აღმომჩენი

T
Y
P
E
"A"

პირობითი აღნიშვნები

გაქცევის მიმართულება ევაკუაციის დროს

მილდგარის მილი

2 საათიანი ცეცხლმედეგობის კედელი

1 საათიანი ცეცხლმედეგობის კედელი

შშმ პირთა გადაადგილების მისაწვდომი სვლაგეზი

გასასვლელთან მისადგომი მაქსიმალური
სავალი მანძილი

მილდგარის მილი

R 9,000

წყლის დასალევი შადრევანი

დაკავებულობის დატვირთვა
მთლიანი ფართი
საზაფხულო ფართი
ფართი შიდა კონტურზე

100.0 m

2 14.0m

2

114.0 m

2

6
ბინა #101

სც - 2 დაკავებულობის ჯგუფი
d. d.

ბინის #

კარის თავისუფალი სიმაღლე

კარის თავისუფალი სიგანე

კარის ცეცხლმედეგობა

კარის სპეციფიკაციის #

დაკავებულობის
ჯგუფები

სავაჭრო ჯგუფი
(sv)

დაკავებულობის
ჯგუფის აღნიშვნა

საქმიანი ჯგუფი
(sq)

სასაწყობო ჯგუფი

(sw)

დაკავებულობის ჯგუფის აღნიშვნა

ქალაქი თბილისი მუხიანის საცოვრებელი
რაიონი
s.k/01.11.13.001.093

samo group

ID:404449628

97

110

110

97

110

97

110

97

110

97

110

97

110

97

110

97

110

97

97

110

97

110

97

110

97

110

97

110

97

110

97

110

97

110

-I

II

III

IV

V

VI

VII

95

29

16

29

16

მ

110

7

I ტიპის არასფეროსებრი

ლითონის სახელური

10 sm Ø .

სფერო

4

4

4

110

მოაჯირის კვანძი მ. 1:20

97

I ტიპის არასფეროსებრი

ლითონის სახელური
4

80
ლითონის დგარი

(მილკვადრატი 4X4სმ)

ლითონის

მილკვადრატი 4X4სმ

ლითონის მასიური

მილკვადრატი 1

X 1 sm

ლითონის

(მილკვადრატი X 6 4 სმ)

10

14 sm.Ø
სფერო

R1,2

2

კერამიკული ფილა
მოცურების საწინააღმდეგო
ზედაპირის მქონე საფეხური

2

28

4

m 1:10

4

8

4 4

ტიპის
სფეროსებრი
სახელური

I ტიპის სფეროსებრი სახელური

m 1:10

9,1 m2

8

7

6

5

4

3

2

1

9

10

11

12

13

14

15

16 DOWN UP

16R x 16
15G x 29

265

120 10 120

30

30

14 116 116

20 58 29 29 29 29 29 29 29 74

კიბის უჯრედის -2.60 მექანიკური განიავება

და დაწნევის სისტემით

2.

1

2

3

4

5

6

7

8

9

19

18

17

16

15

14

13

12

11

10

20

21

22

23

24

25

26

27

DOWN

UP27R x 18 26G x 28
25 394 20 312 680 20

25 20
250 20

120 10 120

120

30

25 45 28 28 28 28 28 28 28 28 28

28 28 28 28 28 28 28 28 28 28 28 28

116 10 116
20

±0,00

26,6 m2

240

190

T
Y
P
E
"A"

კიბის უჯრედის

მექანიკური განიავებადა დაწნევის

სისტემით

1

2

3

4

5

6

7

8

9

10

11

12

13

14

15

16

17

18

27

26

25

24

23

22

21

20

19

UP30R x 16 29G x 29

R 9,00

20 140 25

120
116

120

29 29 29 29 29 29 29 29 29 29 29 29 29 29 29 29

18

0

0 29 229 25

29 29 29 29 29 29 29 29 120

±0,00 T
Y
P
E
"A"

FIRE
ALARM
FIRE
ALARM

T
Y
P
E
"A"

კიბის უჯრედის

მექანიკური განიავება და დაწნევის

სისტემით

9

8

7

6

5

4

3

2

1

10

11

12

13

14

15

16

17

18 DOWN UP

18R x 18
17G x 29

25 52 29 29 29 29 29 29 29 29 29 120 20 130 120 20 120 10 120 10

+4,80

კიბის უჯრედის

მექანიკური განიავება და დაწნევის

სისტემით

2.

კიბის
დეტალები

ტიპიური სართული კიბე

კიბე - 2.60 ნიშნულზე

კიბე 0.00 ნიშნულზე

კიბე 0.00 ნიშნულზე