## ექსპლიკაცია -3.50 ნ-ზე:

1.საორდინატორო და საოპერაციო ფართი: 199.1 მ²
2.დამხმარე ფართი: 26.2 მ²
3.სასაწყობე ფართი: 2.2 მ²
4.ჯიბის უჯრედისა და სადარბაზოს ფართი: 123.1 მ²
სულ: 350.6 მ²

# სარდაფის სართული -3.50 ნიშნულზე

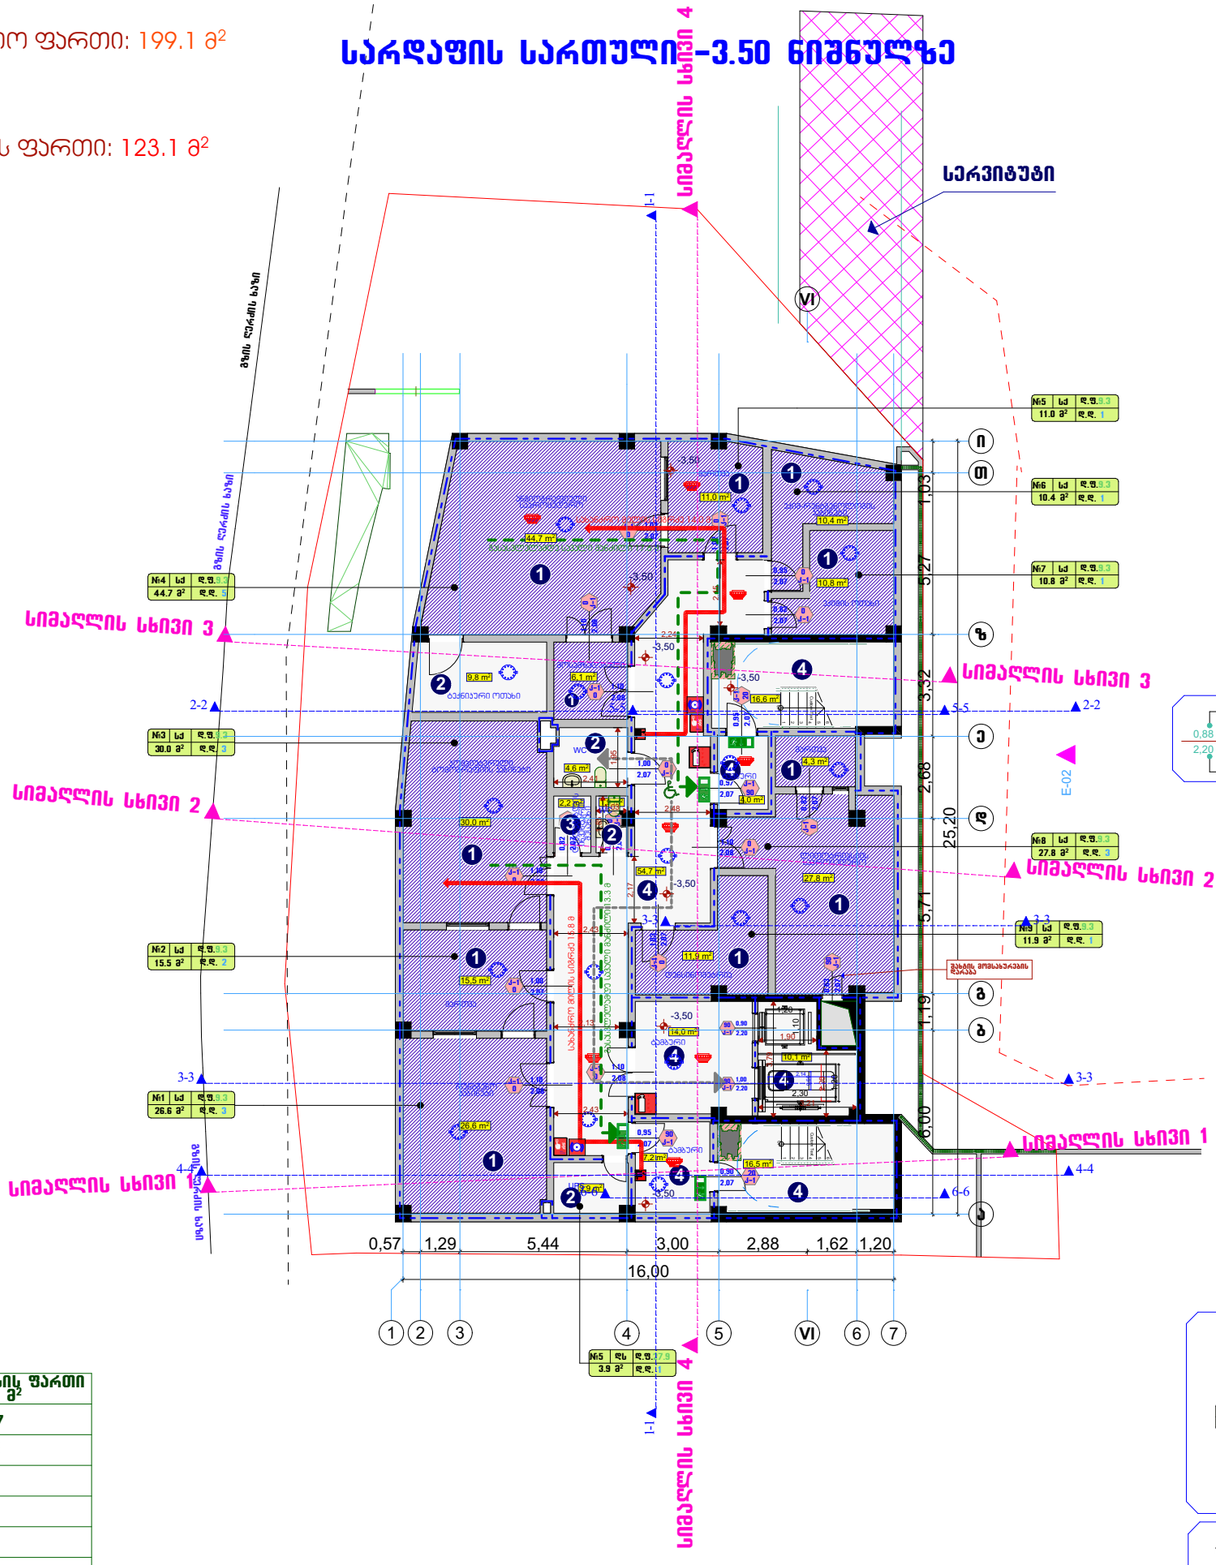


| № | სათავსის დასახელება | სათავსის ფართი მ² |
|---|---|---|
| 1 | კორიდორები | 54.7 |
| 2 | WC | 4.6 |
| 3 | ჭამბურები | 25.2 |
| 4 | ჯიბის უჯრედები | 33.1 |
| 5 | ლიფტების შახტა | 10.1 |
| სულ | | 127.7 |

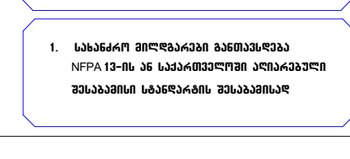


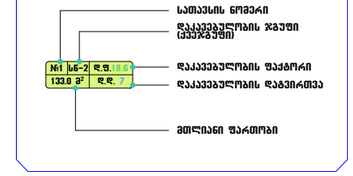


1. სახანძრო მილდგარები განთავსდება NFPA 13-ის ან საქართველოში ალიარებული შესაბამისი სტანდარტის შესაბამისად

| ფორმატი-A3 | 2024 წ. |
|---|---|

1. ნახაზზე ზომები მოცემულია მეტრებში.
2. ნახაზზე ნიშნულები მოცემულია მეტრებში.
3. ნახაზზე ყველა ცვლილება მშენებლობისას შეთანხმებული უნდა იყოს პროექტის ავტორთან.

ექსპლიკაცია:

**გამოყენებული პირობითი აღნიშვნები**

| | |
|---|---|
| | საკადასტრო საზღვარი |
| ±0,00 | ნიშნული გეგმაზე |
| 1 | |
| 1 1 | ჭრილის ხაზი |
| | კედლის ცეცხლმედეგობის ხარისხი I საათი |
| | კედლის ცეცხლმედეგობის ხარისხი II საათი |
| | გასასვლელამდე საევაკო მანძილი |
| | მისაბრძოლი სვლაგეზე |
| ±0,00 | ნიშნული ჭრილზე, ფასადზე |
| | გამლითებული გეგმის სტრუქტურული ელემენტები 2 სთ-ზე მეტი ხანძარმედეგობის საზღვრით, კერძოდ, ლიანდაგის, ბაბაშინა და სახურავის ანაწყობის |
| | ბლოკის კედელი |
| | სახანძრო მილსადგარებთან მისადგომი საევაკო მანძილი |
| | დს |
| | სმ-1 |
| | საქმიანი ჯგუფი (სქ) |
| | დანესებულებითი დაკავებულობა (დნ-2) |
| | სასაწყობე დაკავებულობა (სნ-2) |

| | სიმბოლოს დასახელება |
|---|---|
| | სახანძრო მილდგარი |
| | სახანძრო-სამკვეთლო სამსახურის მიერ გამოსაყენებელი მისაერთებელი - პილერანი |
| | ხელის ცეცხლმაქრობი |
| | სახანძრო განგაშის ხელით სამართავი პრიზმი |
| | კედლის ავტომატური აღმომჩენი |
| | კედელზე მორეაგირე მაუწყებელი |
| | ავტომატიკა |
| | საევაკუაციო გასასვლელის მარკირებელი |
| | სახანძრო განგაში |
| | ორმხრივი კავშირის სისტემა |

| | |
|---|---|
| დამკვეთი: | |
| მისამართი: | ქ. თბილისი, ანა პოლიტკოვსკაიას ქუჩა ნბ |
| პროექტის სახელწოდება | ქ.თბილისი,ანა პოლიტკოვსკაიას ქ. №6ბ–ში კლინიკა კონსილიუმ მედულას პროექტი |

| თანამდებობა | სახელი გვარი | ხელმოწერა |
|---|---|---|
| დირექტორი | თ. გურგენიძე | |
| პრ.მთ.არქიტ | გ. გურგენიძე | |
| ავტორები | გ. გურგენიძე | |
| | თ. გურგენიძე | |
| შეასრულა | ნ. გურგენიძე | |

შ.პ.ს. "გრინ პროჯექტ"

ნახაზის დასახელება

| სტადია | ფურცელი | რაოდენობა | მასშტაბი |
|---|---|---|---|
| მუშა პროექტი | ა --- | --- | 1:200 |

ექსპლიკაცია ±0.00 ნ-ზე:

1.საორდინატორო და საოპერაციო ფართი: 119.7 მ²
2.დამხმარე ფართი: 22.4 მ²
3.ჯიბის უჯრედისა და სადარბაზოს ფართი: 136.1 მ²
სულ: 278.2 მ²

# სახანძრო-სამაშველო სამსახურის მიერ გამოსაყენებელი მისაერთებელი - პიდრანტი

## I სართულის გეგმა ±0.00 ნიშნულზე

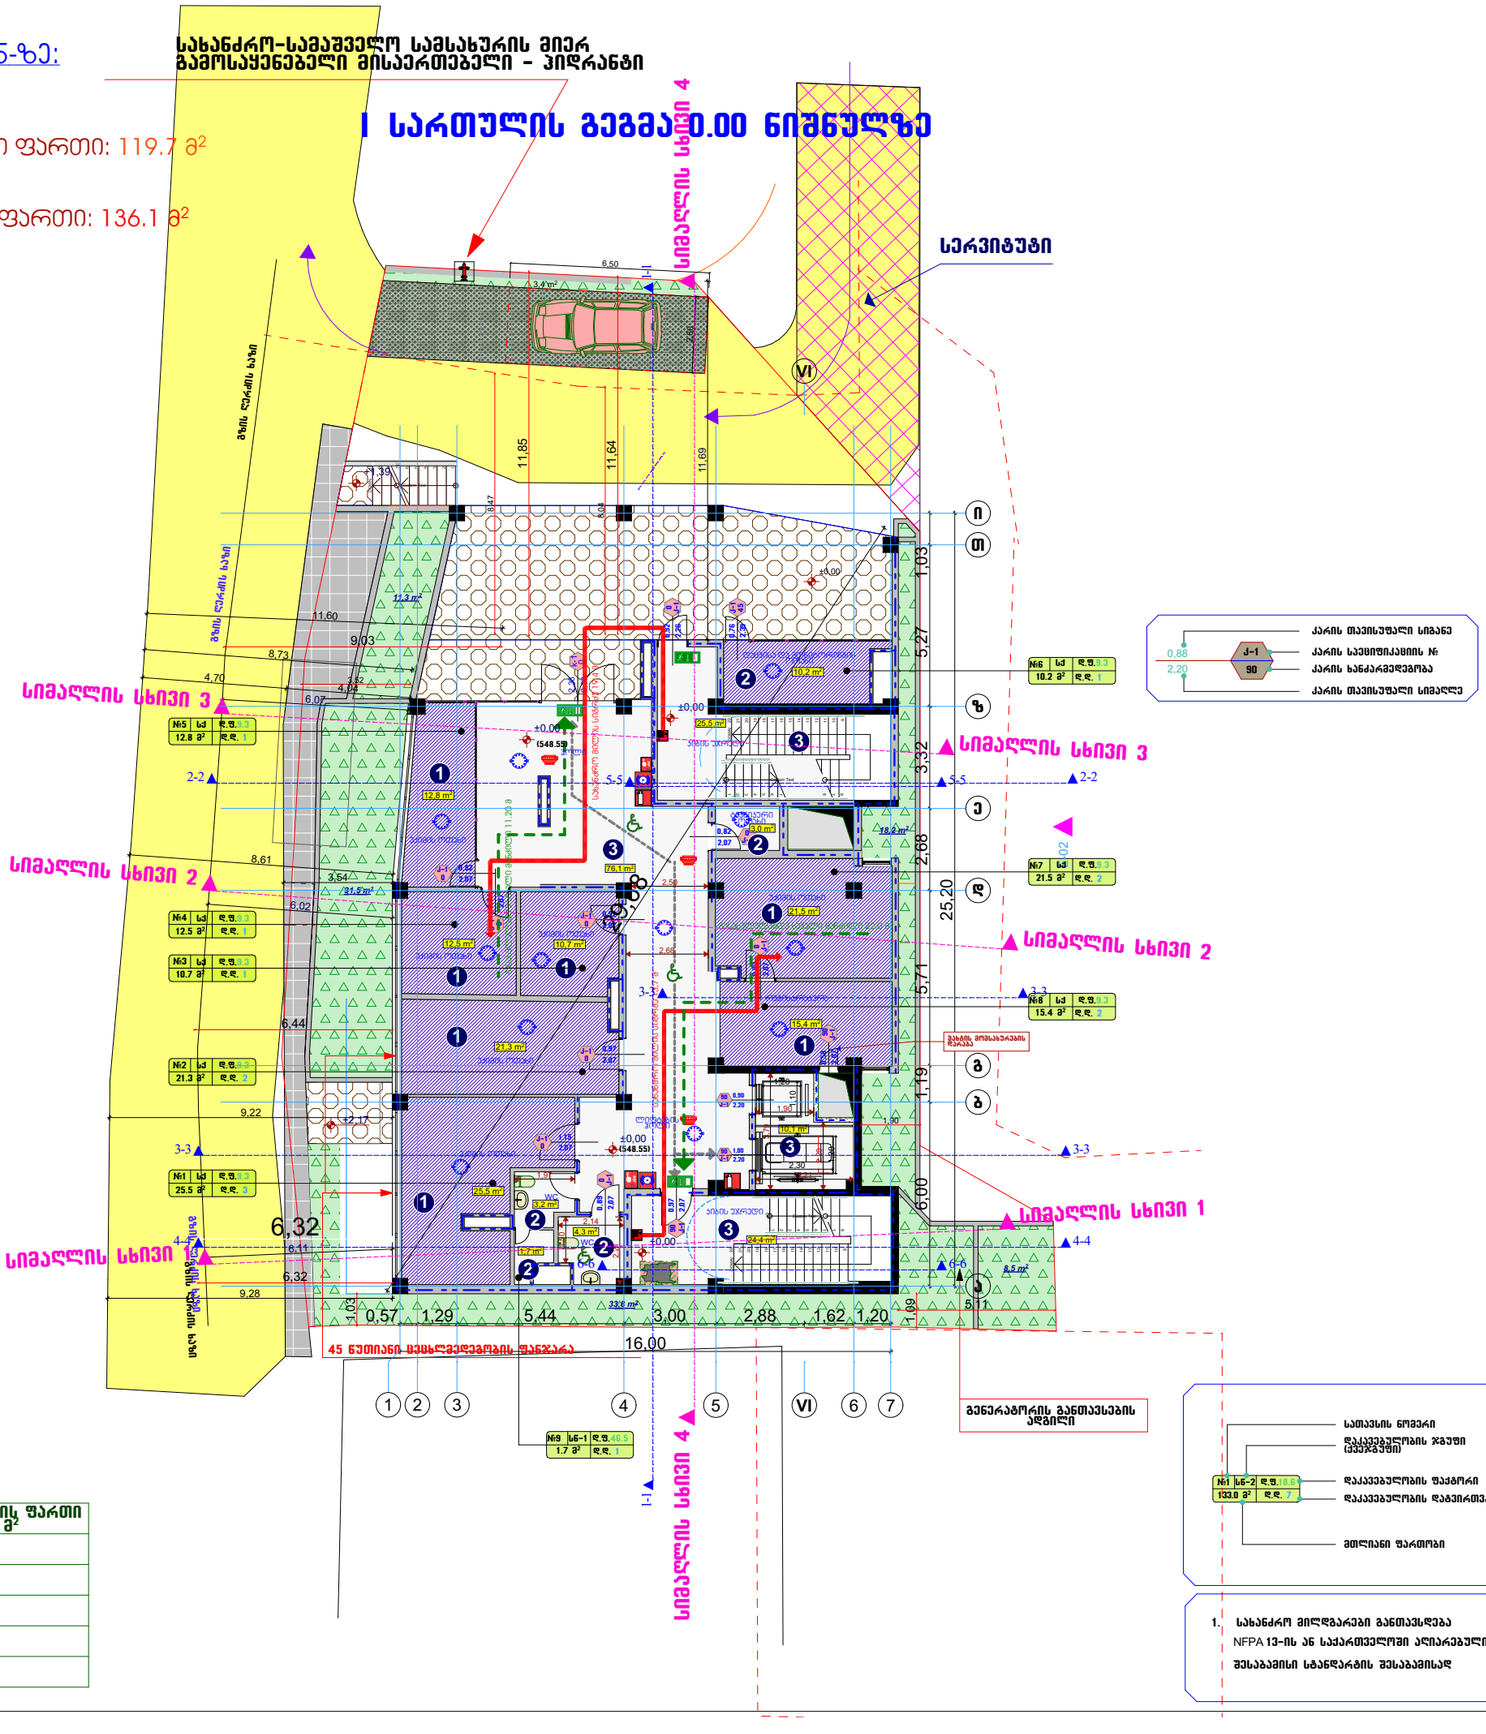


| № | სათავსის დასახელება | სათავსის ფართი მ² |
|---|---|---|
| 1 | კორიდორები | 76.1 |
| 2 | WC | 7.5 |
| 3 | ჯიბის უჯრედები+ გასასვლელები | 49.9 |
| 4 | ლიფტების შახტა | 10.1 |
| სულ | | 143.6 |

| ფორმატი-A3 | 2024 წ. |
|---|---|

1. ნახაზზე ზომები მოცემულია მეტრებში.
2. ნახაზზე ნიშნულები მოცემულია მეტრებში.
3. ნახაზზე ყველა ცვლილება მშენებლობისას შეთანხმებული უნდა იყოს პროექტის ავტორთან.

ექსპლიკაცია:

**გამოყენებული პირობითი აღნიშვნები**

| | |
|---|---|
| | საკადასტრო საზღვარი |
| ±0,00 | ნიშნული გეგმაზე |
| 1 | |
| 1 1 | ჭრილის ხაზი |
| | კედლის ცეცხლმედეგობის ხარისხი I საათი |
| | კედლის ცეცხლმედეგობის ხარისხი II საათი |
| | გასასვლელამდე საევაკი მანძილი |
| | მისანვდომი სვლაგეზე |
| ±0,00 | ნიშნული ჭრილზე, ფასადზე |
| | გამლიერებული გეგმის სტრუქტურული ელემენტები 2 სთ-ზე მეტი ხანძარმედეგობის საზღვრით, კერძო, ღიმენტაციო, მიმაგრების და სახურავის ანაწყობები |
| | ბლოკის კედელი |
| | სახანძრო მილსგარებთან მისადგომი საევაკი მანძილი |
| | ღს |
| | სმ-1 |
| | საქმიანი ჯგუფი (სქ) |
| | ღანგსაფეთებითი დაკავებულობა (ღნ-2) |
| | სასანყობე დაკავებულობა (სნ-2) |

| სიმბოლოს დასახელება |
|---|
| სახანძრო მილდგარი |
| სახანძრო-სამაშველო სამსახურის მიერ გამოსაყენებელი მისაერთებელი - პიდრანტი |
| ხელის ცეცხლგაქრობი |
| სახანძრო განგაშის ხელით სამართავი კოლოფი |
| ქვაბლის ავტომატური აღმომჩენი |
| ქვაბლზე მორეაგირე მაუწყებელი |
| ავტომატიკა |
| საევაკუაციო გასასვლელის მარეგისტრირებელი |
| სახანძრო განგაში |
| ორმხრივი კავშირის სისტემა |

| | |
|---|---|
| დამკვეთი: | |
| მისამართი: | ქ. თბილისი, აწნა პოლიგრაფსაკაიას ქუჩა 6ბ |

| პროექტის სახელწოდება | ქ.თბილისი,აწნა პოლიგრაფსაკაიას ქ. №6ბ-ში კლინიკა კრწანისიჟი მედიცინის პროექტი | |
|---|---|---|
| თანამდებობა | სახელი გვარი | ხელმოწერა |
| დირექტორი | თ. გურგენიძე | |
| პრ.მთ.არქიტ | გ. გურგენიძე | |
| ავტორები | გ. გურგენიძე | |
| | თ. გურგენიძე | |
| შეასრულა | ნ. გურგენიძე | |

შ.პ.ს. "გრინ პროჯექტ"

ნახაზის დასახელება

| სტადია | ფურცელი | რაოდენობა | მასშტაბი |
|---|---|---|---|
| მუშა პროექტი | ა --- | --- | 1:200 |

## ექსპლიკაცია +3.70 ნ-ზე:

1.საორდინატორო და საოპერაციო ფართი: 205.4 მ$^2$
2.დამხმარე ფართი: 12.6 მ$^2$
3.ჯიბის უჯრედისა და სადარბაზოს ფართი: 140.5 მ$^2$
სულ: 358.5 მ$^2$

# II სართულის გეგმა +3.70 ნიშნულზე

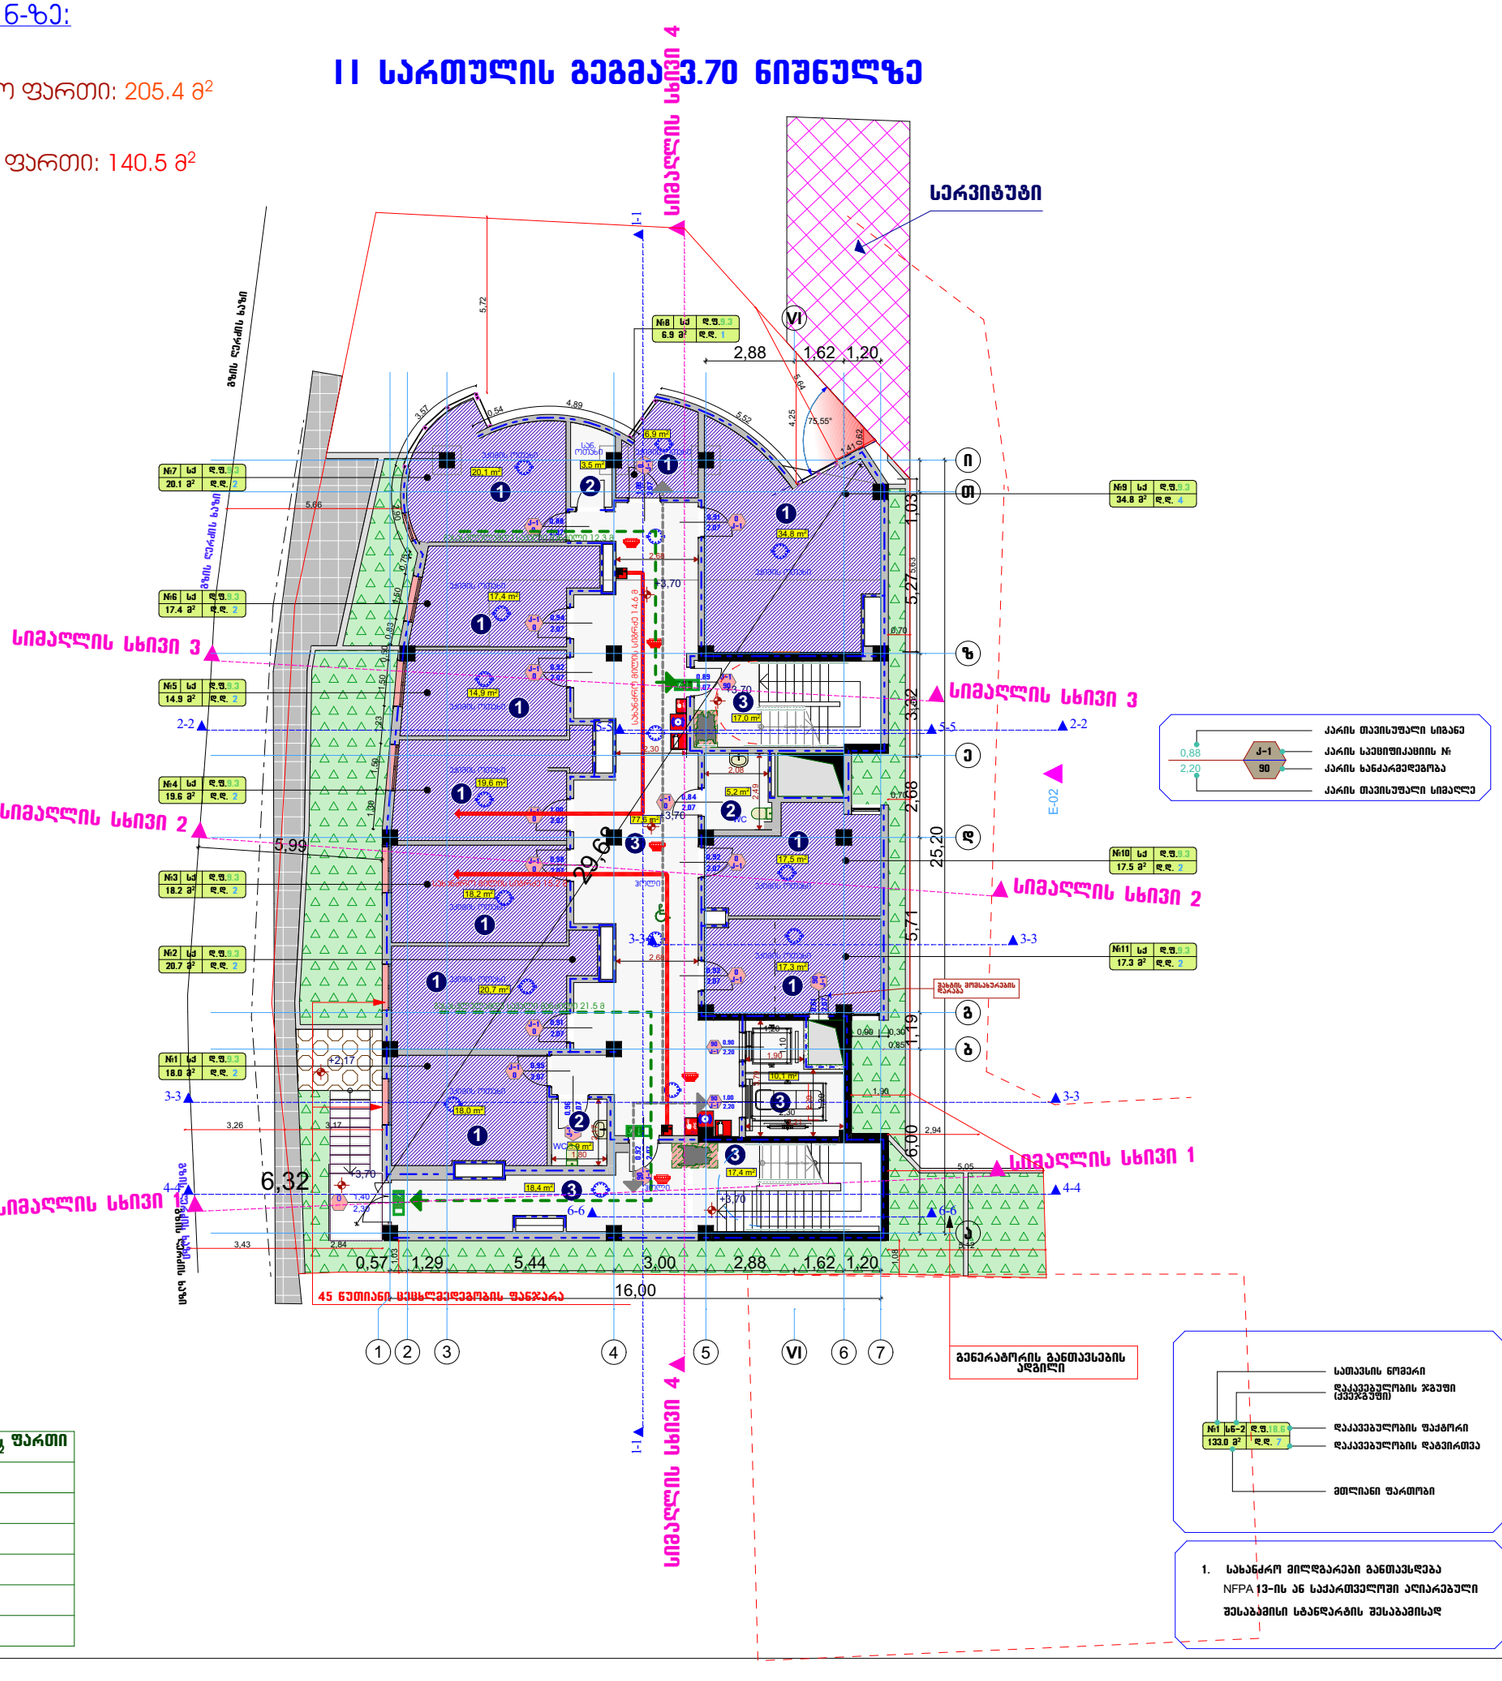


| № | სათავსის დასახელება | სათავსის ფართი მ$^2$ |
|---|---|---|
| 1 | კორიდორები | 96.0 |
| 2 | WC | 9.1 |
| 3 | ჯიბის უჯრედები | 34.4 |
| 4 | ლიფტების შახტა | 10.1 |
| სულ | | 149.6 |
| | | |

| ფორმატი-A3 | 2024 წ. |
|---|---|

1. ნახაზზე ზომები მოცემულია მეტრებში.
2. ნახაზზე ნიშნულები მოცემულია მეტრებში.
3. ნახაზზე ყველა ცვლილება მშენებლობისას შეთანხმებული უნდა იყოს პროექტის ავტორთან.

ექსპლიკაცია:

**გამოყენებული პირობითი აღნიშვნები**

| | |
|---|---|
| | საკადასტრო საზღვარი |
| ±0,00 | ნიშნული გეგმაზე |
| 1 | |
| 1 1 | ჭრილის ხაზი |
| | კედლის ცეცხლმედეგობის ხარისხი I საათი |
| | კედლის ცეცხლმედეგობის ხარისხი II საათი |
| | გასასვლელამდე საევაკო მანძილი |
| | მისაბრძოლი სვლაგეზე |
| ±0,00 | ნიშნული ჭრილზე, ფასადზე |
| | გამლითებული გეგმების სტრუქტურული ელემენტებიან 2 სმ-ზე მეტი სანაპირომდებარის სველი, ტრის, ტიპიტაჟის, მიბაჟისა და სახურავის ანაწყობის |
| | ბლოკის კედელი |
| | სახანძრო მილსადენთან მისადგომი საევაკო მანძილი |
| | ღს |
| | სმ-1 |
| | საქმიანი ჯგუფი (სქ) |
| | დანესებულებითი დაკავებულობა (დნ-2) |
| | სასანყობე დაკავებულობა (სნ-2) |

| | |
|---|---|
| | კარის თავისუფალი სიგანე |
| 0,88 / 2,20 J-1 / 90 | კარის სპეციფიკაციის № |
| | კარის სანაპირომდებარე |
| | კარის თავისუფალი სიმაღლე |

| | სიმბოლოს დასახელება |
|---|---|
| | სახანძრო მილსადენი |
| | სახანძრო-სამაშველო სამსახურის მიერ გამოსაყენებელი მისაერთებელი - პირსანი |
| | ხელის ცეცხლმაქრობი |
| | სახანძრო განგაშის ხელით სამართავი პირსანი |
| | კედელზე მორეცხვადი საუნებელი |
| | ავტომახეთი |
| | საევაკუაციო გასასვლელის მარკირებელი |
| | სახანძრო განგაშის |
| | ორმხრივი კავშირის სისტემა |

| | |
|---|---|
| დამკვეთი: | |
| მისამართი: | ქ. თბილისი, ანნა პოლიტკოვსკაიას ქუჩა 6ბ |
| პროექტის სახელწოდება | ქ.თბილისი,ანნა პოლიტკოვსკაიას ქ. №6ბ-ში კლინიკა კრისტინეს მედლების პროექტი |

| თანამდებობა | სახელი გვარი | ხელმოწერა |
|---|---|---|
| დირექტორი | თ. გურგენიძე | |
| პრ.მთ.არქიტ | გ. გურგენიძე | |
| ავტორები | გ. გურგენიძე | |
| | თ. გურგენიძე | |
| შეასრულა | ნ. გურგენიძე | |

შ.პ.ს. "გრინ პროჯექტ"

ნახაზის დასახელება

| სტადია | ფურცელი | რაოდენობა | მასშტაბი |
|---|---|---|---|
| მუშა პროექტი | ა --- | --- | 1:200 |

| | |
|---|---|
| | სათავსის ნომერი |
| | დაკავებულობის ჯგუფი (ცვლადებით) |
| №1 სნ-2 დ.ფ.18.5 133.8 მ$^2$ დ.დ. 7 | დაკავებულობის ფაქტორი |
| | დაკავებულობის დადგენილება |
| | ემილიანი ფართობი |

1. სახანძრო მილსადენები განთავსდება NFPA 13-ის ან საქართველოში აღიარებული შესაბამისი სტანდარტის შესაბამისად

## ექსპლიკაცია +6.85 ნ-ზე:

1.საორდინატორო და საოპერაციო ფართი: 12.6 მ²
2.პალატების ფართი: 209.7 მ²
3.დამხმარე ფართი: 32.9 მ²
4.სასწყობე ფართი: 9.6 მ²
5.კიბის უჯრედისა და სადარბაზოს ფართი: 95.0 მ²
სულ: 359.8 მ²

# III სართულის გეგმა +6.85 ნიშნულზე

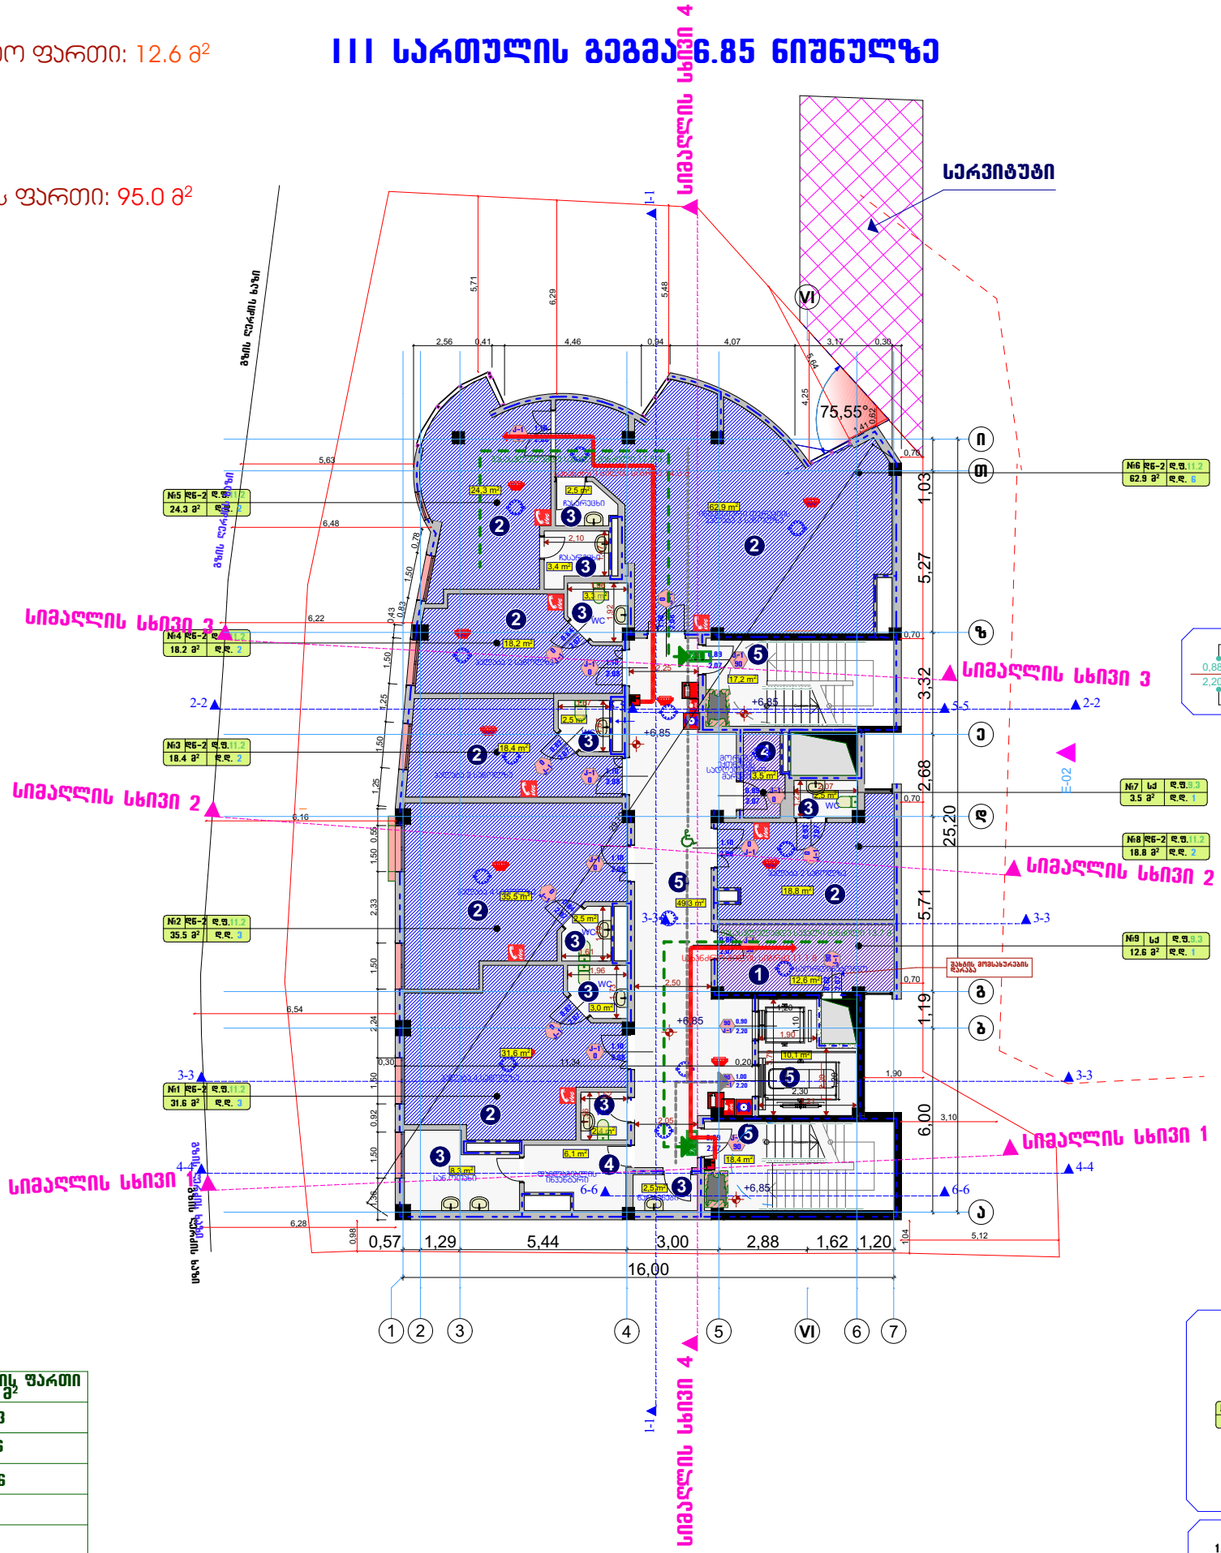


| № | სათავსის დასახელება | სათავსის ფართი მ² |
|---|---|---|
| 1 | კორიდორები | 49.3 |
| 2 | WC | 24.6 |
| 3 | კიბის უჯრედები | 35.6 |
| 4 | ლიფტების შახტა | 10.1 |
| სულ | | 109.6 |
| | | |
| | | |

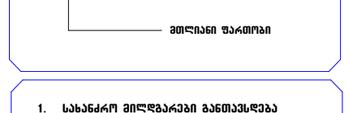


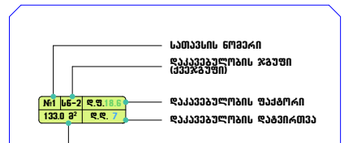


1. სახანძრო მილღობარები განთავსება NFPA 13-ის ან საქართველოში ელიარებული შესაბამისი სტანდარტის შესაბამისად

| ფორმატი-A3 | 2024 წ. |
|---|---|

1. ნახაზზე ზომები მოცემულია მეტრებში.
2. ნახაზზე ნიშნულები მოცემულია მეტრებში.
3. ნახაზზე ყველა ცვლილება მშენებლობისას შეთანხმებული უნდა იყოს პროექტის ავტორთან.

ექსპლიკაცია:

| გამოყენებული პირობითი აღნიშვნები | |
|---|---|
| | საკადასტრო საზღვარი |
| ±0,00 | ნიშნული გეგმაზე |
| 1 | |
| 1 1 | ჭრილის ხაზი |
| | კედლის ცეცხლმედეგობის ხარისხი I საათი |
| | კედლის ცეცხლმედეგობის ხარისხი II საათი |
| | გასასვლელამდე საევაკო მანძილი |
| | მისაბრუნებელი სვლაგეზე |
| ±0,00 | ნიშნული ჭრილზე, შასაზე |
| | გასალეწებული გეგმის სტრუქტურული ელემენტები 2 სთ-ზე მეტი ხანძარმედეგობის (სვეტები, კორნი, ლიფტშახტა, ბანაპირის და სახურავის ანაწყობის) |
| | ბლოკის კედელი |
| | სახანძრო მილღობარებთან მისაღები საევაკო მანძილი |
| | ღს |
| | სმ-1 |
| | საქმიანი ჯგუფი (სქ) |
| | დანიშნულებითი დაკავებულობა (დნ-2) |
| | სასანყობე დაკავებულობა (სნ-2) |

| სიმბოლოს დასახელება |
|---|
| სახანძრო მილღობარი |
| სახანძრო-სამაშველო სამსახურის მიერ გამოსაყენებელი მისაერთებელი - ქილერანი |
| ხელის ცეცხლმაქრობი |
| სახანძრო განგაშის ხელით სამართავი კოლოფი |
| კვამლის ავტომატური აღმოჩენი |
| კვამლზე მორეაგირე გაუწყებელი |
| ავტომატიკით |
| საევაკუაციო გასასვლელის მარკეტებელი |
| სახანძრო განგაში |
| ორმხრივი კავშირის სისტემა |

| | |
|---|---|
| დამკვეთი: | |
| მისამართი: | ქ. თბილისი, ანნა პოლიტკოვსკაიას ქუჩა ნა |
| პროექტის სახელწოდება | ქთბილისი,ანნა პოლიტკოვსკაიას ქ. №6ბ-ში კლინიკა კონსილიუმ მეჯღულას პროექტი |

| | | |
|---|---|---|
| თანამდებობა | სახელი გვარი | ხელმოწერა |
| დირექტორი | თ. გურგენიძე | |
| პრ.მთ.არქიტ | გ. გურგენიძე | |
| ავტორები | გ. გურგენიძე | |
| | თ. გურგენიძე | |
| შემსრულა | ნ. გურგენიძე | |

შ.პ.ს. "გრინ პროჯექტ"

ნახაზის დასახელება

| სტადია | ფურცელი | რაოდენობა | მასშტაბი |
|---|---|---|---|
| მუშა პროექტი | ა --- | --- | 1:200 |

## ექსპლიკაცია +10.00 ნ-ზე:

1.საორდინატორო და საოპერაციო ფართი: 34.2 მ²
2.პალატების ფართი: 146.5 მ²
3.დამხმარე ფართი: 42.0 მ²
4.სასწყობე ფართი: 9.2 მ²
5.ჯიბის უჯრედისა და სადარბაზოს ფართი: 123.1 მ²
სულ: 355.0 მ²

# IV სართულის გეგმა +10.00 ნიშნულზე

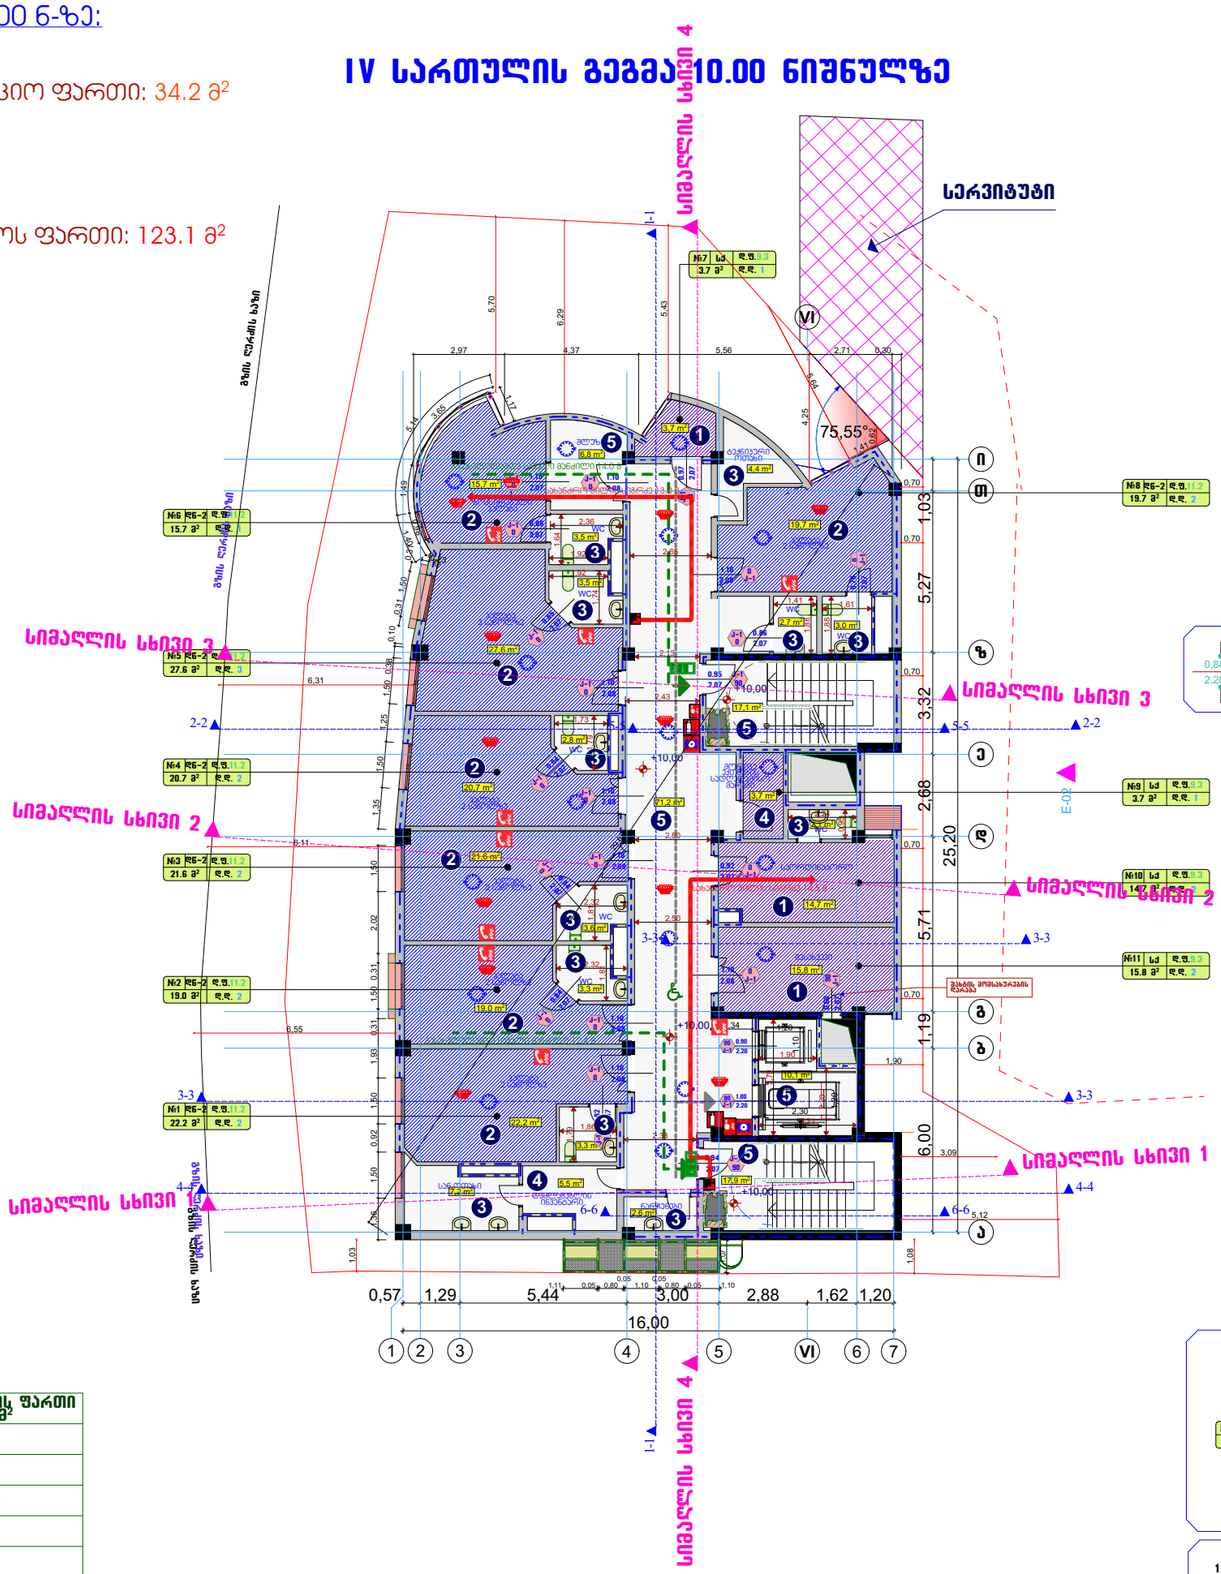





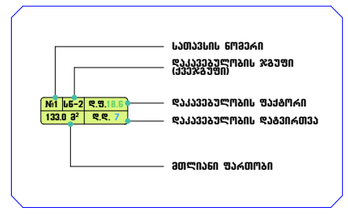


| № | სათავსის დასახელება | სათავსის ფართი მ² |
|---|---|---|
| 1 | კორიდორები | 78.0 |
| 2 | WC | 27.1 |
| 3 | ჯიბის უჯრედები | 35.0 |
| 4 | ლიფტების შახტა | 10.1 |
| სულ | | 150.2 |
| | | |
| | | |

1. სახანძრო მილღობარები განთავსდება NFPA 13-ის ან სანქართველოში ძალიანებული შესაბამისი სტანდარტის შესაბამისად

| ფორმატი-A3 | 2024 წ. |
|---|---|

1. ნახაზზე ზომები მოცემულია მეტრებში.
2. ნახაზზე ნიშნულები მოცემულია მეტრებში.
3. ნახაზზე ყველა ცვლილება მშენებლობისას შეთანხმებული უნდა იყოს პროექტის ავტორთან.

ექსპლიკაცია:

| გამოყენებული პირობითი აღნიშვნები | |
|---|---|
| | საკადასტრო საზღვარი |
| ±0,00 | ნიშნული გეგმაზე |
| 1 | |
| 1 1 | ჭრილის ხაზი |
| | კედლის ცეხლდედეგობის ხარისხი I საათი |
| | კედლის ცეხლდედეგობის ხარისხი II საათი |
| | გასასვლელამდე საევაკი მანძილი |
| | მისანვლომი სვლაგეზე |
| ±0,00 | ნიშნული ჭრილზე, ფასადზე |
| | გასალესებული გეგმის სტრუქტურული ელემენტები 2 სმ-ზე მეტი სანძარგამძლეობის (სვეტი, კორნი, ღუმელაგმე, ბიბანიშა და სახურავის ანაწყობი) |
| | ბლოკის კედელი |
| | სახანძრო მილღობარებთან მისადგომი საევაკი მანძილი |
| 2,3 m² | ღს |
| 2,2 m² | სმ-1 |
| | საქმიანი ჯგუფი (სქ) |
| | დანესებულებითი დაკავებულობა (ღნ-2) |
| 2,5 m² | სასანყობე დაკავებულობა (სნ-2) |

| სიმბოლოს დასახელება |
|---|
| სახანძრო მილღობარი |
| სახანძრო-სამეშვეო სამსახურის მიერ გამოსაყენებელი მისაერთებელი - პიდრანტი |
| ხელის ცეხლმაქრობი |
| სახანძრო განაპის ხელით სამართავი კილოვი |
| კვამლის ავტომატური აღმომჩენი |
| კვამლზე მოქმედი მაუწყებელი |
| ავტომატიკა |
| საევაკუაციო გასასვლელის მაჩვენებელი |
| სახანძრო განაპი |
| ორმხრივი კავშირის სისტემა |

| | |
|---|---|
| დამკვეთი: | |
| მისამართი: | ქ. თბილისი, ანნა პოლიტკოვსკაიას ქუჩა ნა |
| პროექტის სახელწოდება | ქ.თბილისი,ანნა პოლიტკოვსკაიას ქ. №6ბ-ში კლინიკა კრწანისიუმ მედიცას პროექტი |

| თანამდებობა | სახელი გვარი | ხელმოწერა |
|---|---|---|
| დირექტორი | თ. გურგენიძე | |
| პრ.მთ.არქიტ | გ. გურგენიძე | |
| ავტორები | გ. გურგენიძე | |
| | თ. გურგენიძე | |
| შეასრულა | ნ. გურგენიძე | |

შ.პ.ს. "გრინ პროჯექტ"

ნახაზის დასახელება

| სტადია | ფურცელი | რაოდენობა | მასშტაბი |
|---|---|---|---|
| მუშა პროექტი | ა --- | --- | 1:200 |

## ექსპლიკაცია +13.15 ნ-ზე:

1.საორდინატორო და საოპერაციო ფართი: 209.8 მ$^2$
2.დამხმარე ფართი: 19.5 მ$^2$
3.სასაწყობე ფართი: 4.7 მ$^2$
4.ჯიბის უჯრედისა და სადარბაზოს ფართი: 125.6 მ$^2$
სულ: 359.6 მ$^2$

# V სართულის გეგმა 13.15 ნიშნულზე

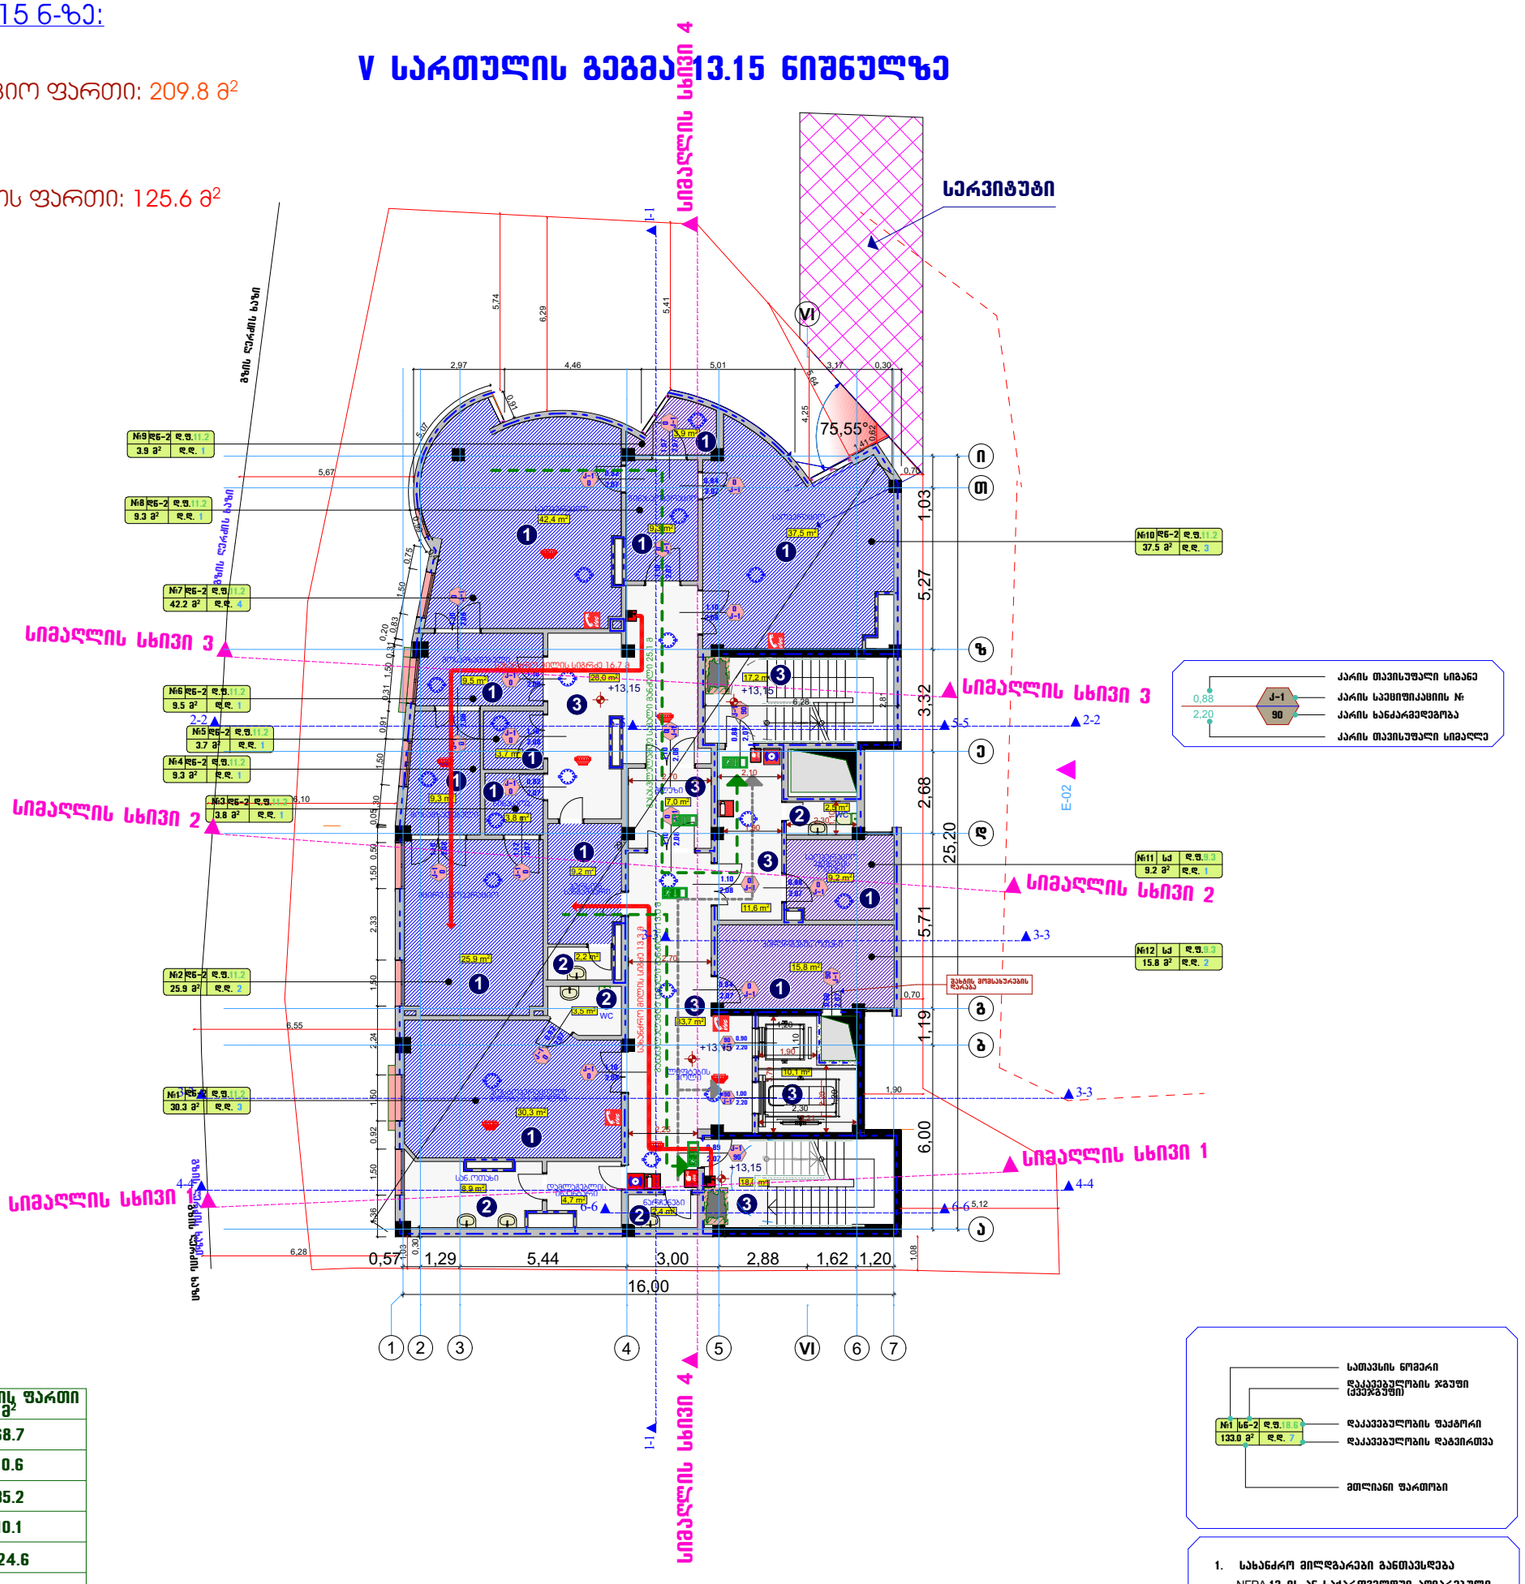


| № | სათავსის დასახელება | სათავსის ფართი მ$^2$ |
|---|---|---|
| 1 | კორიდორები | 68.7 |
| 2 | WC | 10.6 |
| 3 | ჯიბის უჯრედები | 35.2 |
| 4 | ლიფტების შახტა | 10.1 |
| სულ | | 124.6 |
| | | |
| | | |

1. სახანძრო მილღვარები განთავსდება NFPA 13-ის ან საქართველოში ძალაში შესაბამისი სტანდარტის შესაბამისად

| ფორმატი-A3 | 2024 წ. |
|---|---|

1. ნახაზზე ზომები მოცემულია მეტრებში.
2. ნახაზზე ნიშნულები მოცემულია მეტრებში.
3. ნახაზზე ყველა ცვლილება მშენებლობისას შეთანხმებული უნდა იყოს პროექტის ავტორთან.

ექსპლიკაცია:

**გამოყენებული პირობითი აღნიშვნები**

| | |
|---|---|
| | საკადასტრო საზღვარი |
| ±0,00 | ნიშნული გეგმაზე |
| 1 | |
| 1 1 | ჭრილის ხაზი |
| | კედლის ცეცხლმედეგობის ხარისხი I საათი |
| | კედლის ცეცხლმედეგობის ხარისხი II საათი |
| | გასასვლელამდე საევაკო მანძილი |
| | მისანვდომი სვლაგეზე |
| ±0,00 | ნიშნული ჭრილზე, ფასადზე |
| | გასაწმენდებელი გეგმის სტრუქტურული ელემენტები 2 სმ-ზე მეტი სანძარაცდენობის სველი, ცრემლ. ღრუებიანი, ნიაბებიანი და სახეპაკეტის ანაწყობის) |
| | ბლოკის კედელი |
| | სახანძრო მილღვარებთან მისადგომი საევაკო მანძილი |
| | ღს |
| | სმ-1 |
| | საქმიანი ჯგუფი (სქ) |
| | დაცვასაველებითი დაკაევებულობა (დწ-2) |
| | სასანყობე დაკაევებულობა (სწ-2) |

| | |
|---|---|
| 0,88 / 2,20 J-1 90 | კარის თავისუფალი სიგანე |
| | კარის საეცეფიკაციის № |
| | კარის ხანძარმედეგობა |
| | კარის თავისუფალი სიმაღლე |

**სიმბოლოს დასახელება**

| | |
|---|---|
| | სახანძრო მილღვარი |
| | სახანძრო-საველველო სამანქანის მიერ გამოსაყენებელი მისაერთებელი - პირჩანი |
| | ხელის ცეცხლმაქრობი |
| | სახანძრო განგაშის ხელით სამართავი კილოსი |
| | კედელზე მორეაგირე მაუწყებელი |
| | ავტომატიკა |
| | საევაკუაციო გასასვლელის მარკირებელი |
| | სახანძრო განგაში |
| | ორმხრივი კავშირის სისტემა |

| | |
|---|---|
| დამკვეთი: | |
| მისამართი: | ქ. თბილისი, ანნა პოლიტკოვსკაიას ქუჩა 6ბ |
| პროექტის სახელწოდება | ქთბილისი,ანნა პოლიტკოვსკაიას ქ. №6ბ-ში კლინიკა კრწანისიუშ მედელას პროექტი |

| თანამდებობა | სახელი გვარი | ხელმოწერა |
|---|---|---|
| დირექტორი | თ. გურგენიძე | |
| პრ.მთ.არქიტ | გ. გურგენიძე | |
| ავტორები | გ. გურგენიძე | |
| | თ. გურგენიძე | |
| შემსრულა | ნ. გურგენიძე | |




შპს "გრინ პროჯექტ"

ნახაზის დასახელება

| სტადია | ფურცელი | რაოდენობა | მასშტაბი |
|---|---|---|---|
| მუშა პროექტი | ა --- | --- | 1:200 |

## ექსპლიკაცია +16.30 ნ-ზე:

1.სპორდინატორო და სამუშერაციო ფართი: 15.3 მ²
2.პალატების ფართი: 109.6 მ²
3.დამხმარე ფართი: 23.9 მ²
4.სასწყობე ფართი: 7.5 მ²
5.კიბის უჯრედისა და სადარბაზოს ფართი: 87,7 მ²
6.საზაფხულო ფართი: 107.0 მ²
სულ: 351.0 მ²

# VI სართულის გეგმა +16.30 ნიშნულზე

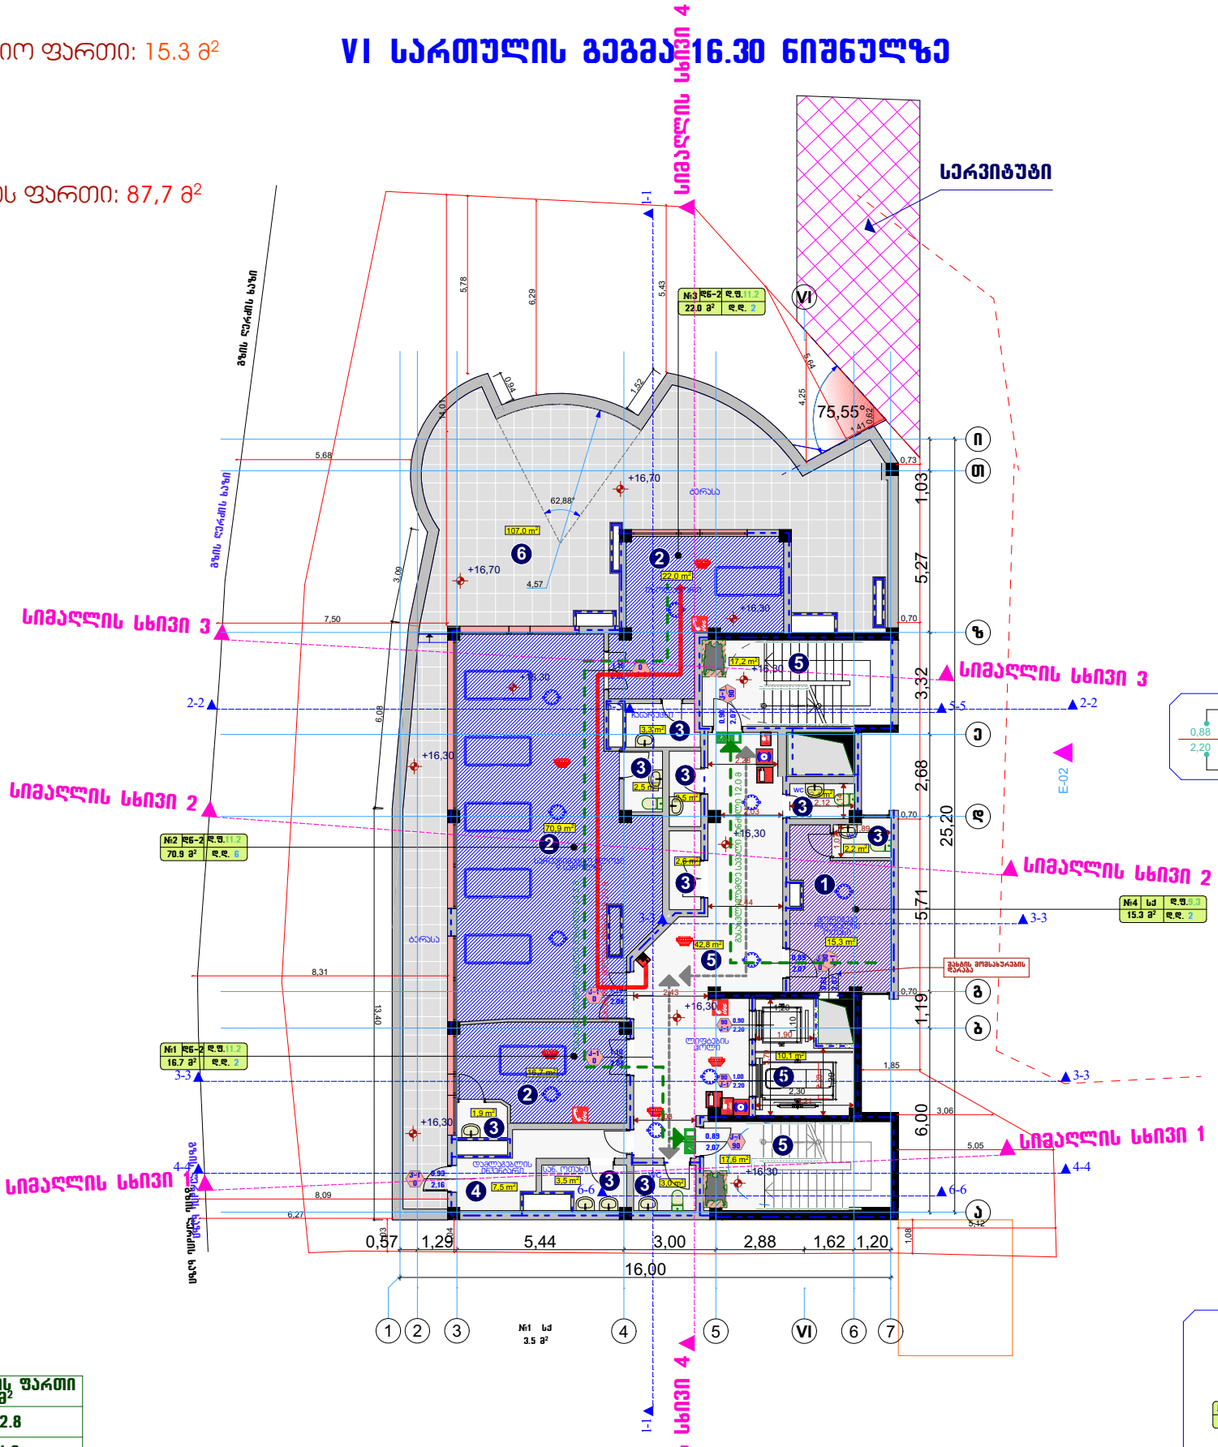


| № | სათავსის დასახელება | სათავსის ფართი მ² |
|---|---|---|
| 1 | კორიდორები | 42.8 |
| 2 | WC | 11.2 |
| 3 | კიბის უჯრედები | 34.8 |
| 4 | ლიფტების შახტა | 10.1 |
| სულ | | 98.9 |
| | | |
| | | |

| | |
|---|---|
| ფორმატი-A3 | 2024 წ. |

1. ნახაზზე ზომები მოცემულია მეტრებში.
2. ნახაზზე ნიშნულები მოცემულია მეტრებში.
3. ნახაზზე ყველა ცვლილება მშენებლობისას შეთანხმებული უნდა იყოს პროექტის ავტორთან.

ექსპლიკაცია:

**გამოყენებული პირობითი აღნიშვნები**

| | |
|---|---|
| | საკადასტრო საზღვარი |
| ±0,00 | ნიშნული გეგმაზე |
| 1 | |
| 1 1 | ჭრილის ხაზი |
| | კედლის ცეცხლმედეგობის ხარისხი I საათი |
| | კედლის ცეცხლმედეგობის ხარისხი II საათი |
| | გასასვლელამდე საევაკო მანძილი |
| | მისაბრძოლი სვლაგეზე |
| ±0,00 | ნიშნული ჭრილზე, ფასადზე |
| | გაანგარიშებული გეგმის სტრუქტურული ელემენტები 2 სთ-ზე მეტი სახანძრო წინააღმდეგობის ცალები, კერძო, ღიმენაჟები, მაბაჟისა და სახურავის ანანყრები) |
| | ბლოკის კედელი |
| | სახანძრო მილღარეებთან მისადგომი საევაკო მანძილი |
| 2,3 m² | ღწ |
| 2,2 m² | სმ-1 |
| 2,5 m² | საქმიანი ჯგუფი (სქ) |
| 2,5 m² | ღინებასაწინააღმდეგო დაკაკეებულობა (ღწ-2) |
| 2,5 m² | სასანყობე დაკაკეებულობა (სწ-2) |

| | |
|---|---|
| 0,88 / 2,20 | ქარის თავისუფალი სიგანე |
| J-1 / 90 | ქარის სპეციფიკაციის №<br>ქარის სანაკრებელამდე |
| | ქარის თავისუფალი სიმაღლე |

| | |
|---|---|
| | სიმბოლოს დასახელება |
| | სახანძრო მილღარი |
| | სახანძრო-სამაშველო სამსახურის მიერ გამოსაყენებელი მისაერთებელი – პიდრანტი |
| | ხელის ცეცხლმაქრობა |
| | სახანძრო განგაშის ხელით სამართავი პრილები |
| | ქაკალის ავტომატური აღმომჩენი |
| | ქაკალზე მორეაგირე მაუწყებელი |
| | ავტომატიკა |
| | საევაკუაციო მასასვლელის მარკენებელი |
| | სახანძრო განგაში |
| | ორმხრივი ქაკშირის სისტემა |

| | |
|---|---|
| დამკვეთი: | |
| მისამართი: | ქ. თბილისი, ანნა პოლიტკოვსკაიას ქუჩა ნა |
| პროექტის სახელწოდება | ქ.თბილისი,ანნა პოლიტკოვსკაიას ქ. №6ბ-ში კლინიკა კრწანისშიც მეღუღას პროექტი |

| | | |
|---|---|---|
| თანამდებობა | სახელი გვარი | ხელმოწერა |
| დირექტორი | თ. გურგენიძე | |
| პრ.მთ.არქიტ | გ. გურგენიძე | |
| ავტორები | გ. გურგენიძე | |
| | თ. გურგენიძე | |
| შემსრულა | ნ. გურგენიძე | |

შ.პ.ს. "გრინ პროჯექტ"

ნახაზის დასახელება

| სტადია | ფურცელი | რაოდენობა | მასშტაბი |
|---|---|---|---|
| მუშა პროექტი | ა --- | --- | 1:200 |


მაგიდა-სკამების ფართი: 32.9 მ²


| | |
|---|---|
| | სათავსის ნომერი |
| | დაკაკეებულობის ჯგუფი (ავტომატიკით) |
| №1 სწ-2 დ.ფ.18.6 133.0 მ² დ.დ. 7 | დაკაკეებულობის ფაქტორი<br>დაკაკეებულობის ტიპი<br>მთლიანი ფართობი |

1. სახანძრო მილღარები განთავსდება NFPA 13-ის ან სპეციალური აღიარებული შესაბამისი სტანდარტის შესაბამისად

# VII ტექნიკური სართულის გეგმა 19.40 ნიშნულზე

ექსპლიკაცია +19.40 ნ-ზე:

1.დამხმარე ფართი: 51.0 მ²
2.ჯიხის უჯრედისა და სადარბაზოს ფართი: 30.6 მ²
სულ: 81.6 მ²

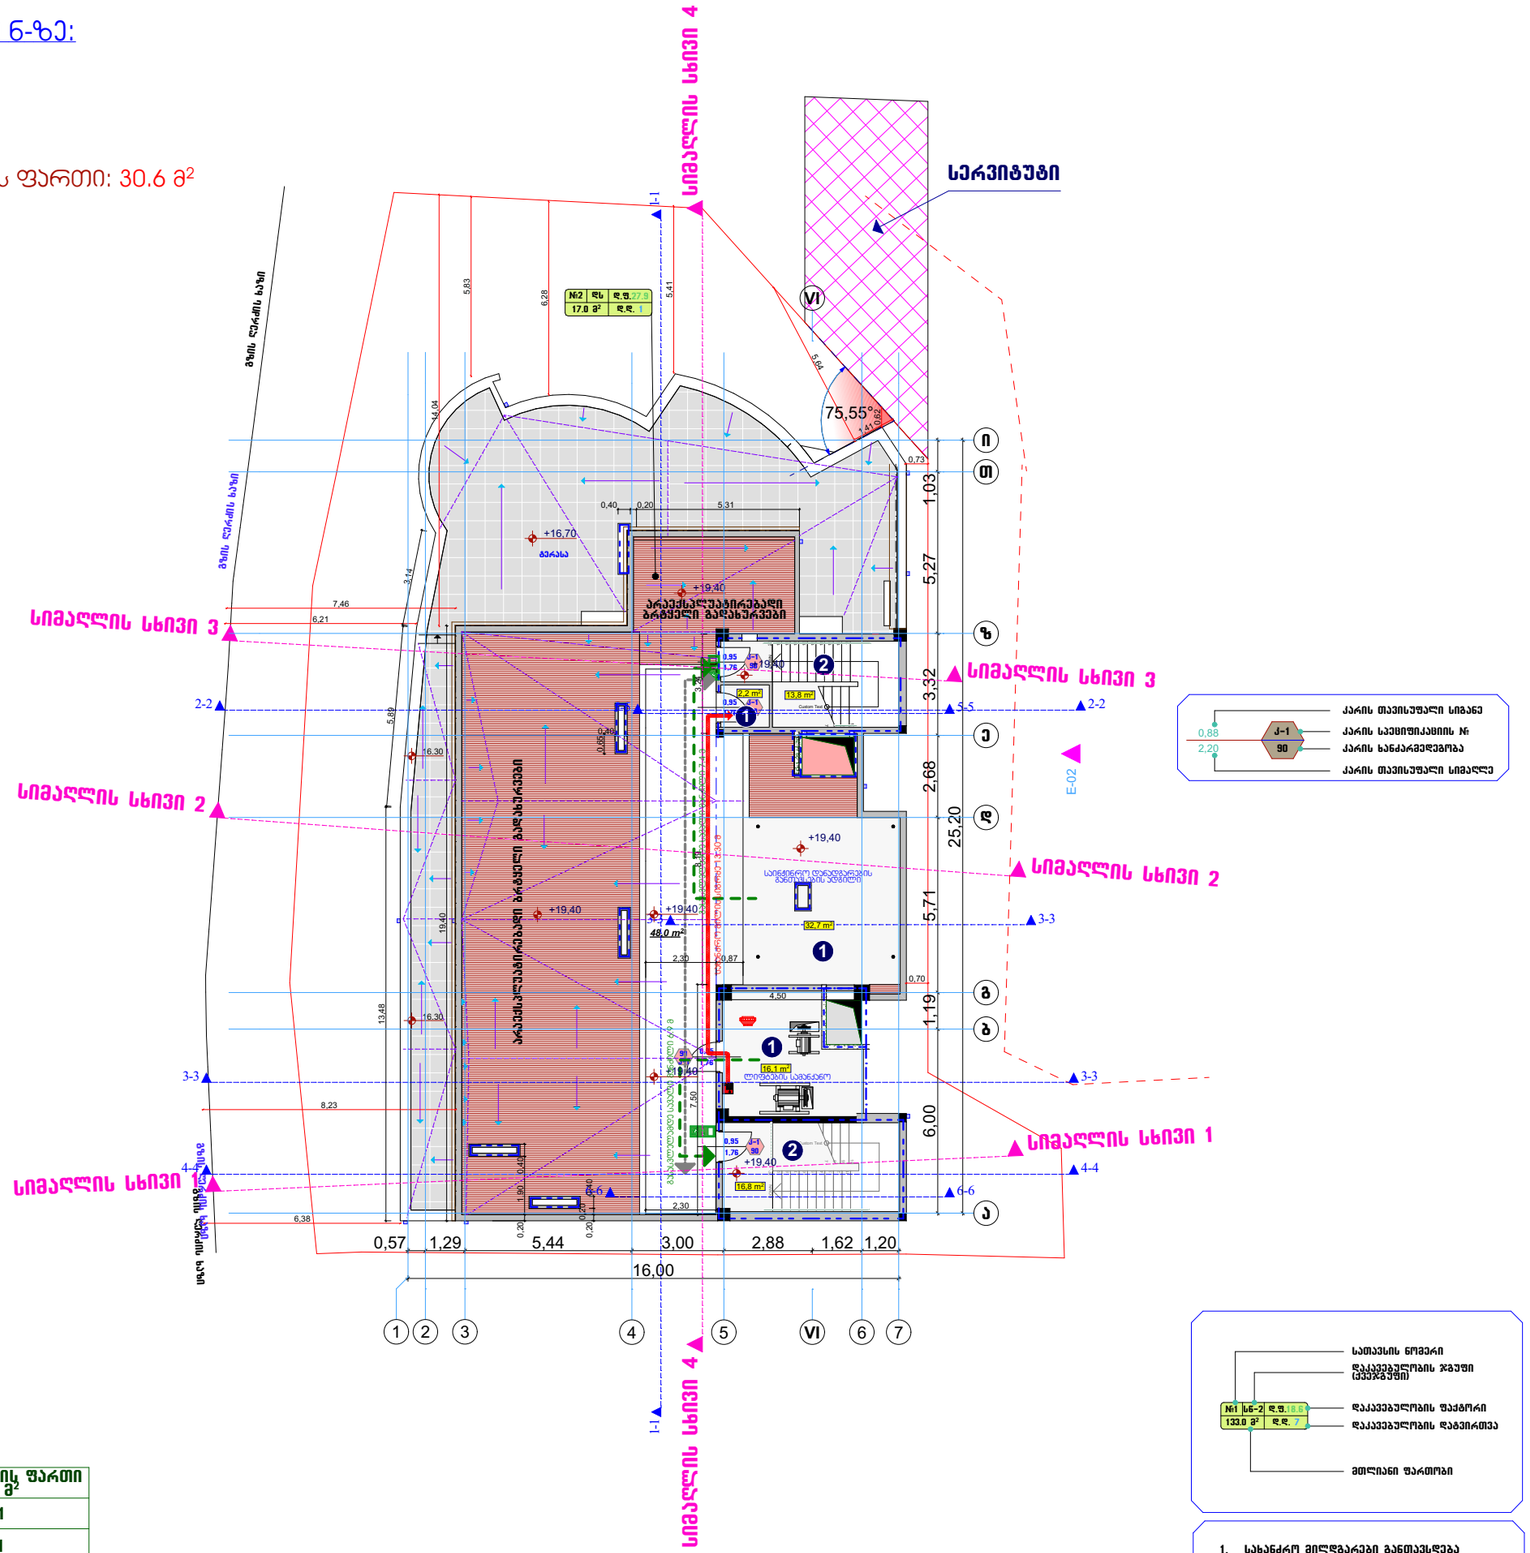
სიმაღლის სხივი 4
სერვიტუტი
გზის ღერძის ხაზი
სიმაღლის სხივი 3
სიმაღლის სხივი 2
სიმაღლის სხივი 1
სიმაღლის სხივი 4
I-I
2-2
3-3
4-4
6-6
E-02
+16,70
+19,40
+19,40
+19,40

სანოტარო მოქმედების ინდივიდუალური ნომერი

15389224240025

# საქართველო

სანოტარო მოქმედების დასახელება

## იურიდიული პირის (ასევე, ინდივიდუალური მეწარმის მიერ) მიერ მინდობილობის/რწმუნებულების დადასტურება

სანოტარო მოქმედების რეგისტრაციის ნომერი

**N250713633**

რეგისტრაციის თარიღი

**12.06.2025 წ**

ნოტარიუსი: მზია შვანგირაძე
მისამართი: ქ. თბილისი, ს. ცინცაძის ქუჩა #50/1ა
ტელეფონი: 2 30 52 28, 591515551

სანოტარო მოქმედებისა და სანოტარო აქტის შესახებ ინფორმაციის (მისი შექმნის, შეცვლის და/ან გაუქმების შესახებ) მიღება–გადამოწმება შეგიძლიათ საქართველოს ნოტარიუსთა პალატის ვებ–გვერდზე: www.notary.ge
ასევე შეგიძლიათ დარეკოთ ტელეფონზე: +995(32) 2 66 19 18

სანოტარო აქტი
საქართველო

**ორიათას ოცდხუთი წლის თორმეტი ივნისი,** მე, საქართველოს ნოტარიუს **მზია შვანგირაძეს,** ჩემს სანოტარო ბიუროში, რომელიც მდებარეობს მისამართზე: ქ. თბილისი, ს. ციწკაძის ქ. №50/1ა, მომმართა: შპს „მრავალპროფილური კლინიკა კონსილიუმ მედულა“-ს ს/კ 405169598 დირექტორმა **ტარიელ თოდუამ** (ამონაწერით მეწარმეთა და არასამეწარმეო (არაკომერციულ) იურიდიულ პირთა რეესტრიდან, ამონაწერის მომზადების თარიღი **11/03/2025 წ,** განაცხადის რეგისტრაციის ნომერი: **B25027964 ს/კ 405169598,** რეგისტრირებული **04/10/2016** წ. სსიპ საჯარო რეესტრის ეროვნული სააგენტო ). მან განაცხადა, რომ სურს რწმუნებულების შედგენა და მისი სანოტარო წესით დადასტურება.

მე შევამოწმე მისი პირადობა წარმოდგენილი პირადობის დამ. მოწმობით და დავრწმუნდი, რომ მე ნამდვილად **ტარიელ თოდუამ** (დაბ. 20.12.1985 წ. **პ/№01017023233,** მცხ. თბილისი , კოტე მესხის **III** ჩიხი, #1 ) მომმართა. მე შევამოწმე მისი ქმედუნარიანობა და ვადასტურებ, რომ მის ქმედუნარიანობაში ეჭვის შეტანის საფუძველი არ მქონდა. შემდეგ შევადგინე წინამდებარე რწმუნებულება, რომელიც მოიწონა მან და ჩემი თანდასწრებით პირადად მოაწერა ხელი.

**რწმუნებულება**

**„მარწმუნებელი”** შპს „მრავალპროფილური კლინიკა კონსილიუმ მედულა“-ს ს/კ 405169598 დირექტორი **ტარიელ თოდუა** (მონაცემები მითითებულია ზემოთ), **“ რწმუნებულს” აპოლონ არდაშელიას** (დაბ. 16.07.1977 წ. პ# **62001004754** ) **ანიჭებს შემდეგ უფლებამოსილებას:**

**საზოგადოების წესდებით, დირექტორისათვის მინიჭებული უფლებამოსილების ფარგლებში,** იყოს შპს „მრავალპროფილური კლინიკა კონსილიუმ მედულა“-ს ს/კ 405169598 , დირექტორის წარმომადგენელი ნებისმიერ სახელმწიფო და არასახელმწიფო ორგანიზაციაში, იუსტიციის სახლში და მის სივრცეში განთავსებულ ნებისმიერ სამსახურში, მათ შორის საჯარო რეესტრის ეროვნული სააგენტოს შესაბამის სარეგისტრაციო სამსახურში, სსიპ „ბირთვული და რადიაციული უსაფრთხოების სააგენტო“-ში, .შინაგან საქმეთა სამინისტროში, მის დაქვემდებარებაში მყოფ განყოფილებებში, შსს მომსახურების სააგენტოში (საპატრულო პოლიცია), ადგილობრივი მმართველობისა და თვითმმართველობის ორგანოებში, გამგეობებში, ქ. თბილისის მერიაში, მის დაქვემდებარებაში მყოფ სამსახურებში, არქიტექტურის სამსახურში, მუნიციპლურ ინსპექციაში, ურბანული განვითარების სამსახურში, ქ. თბილისის ქონების მართვის სააგენტოში, შპს „მრავალპროფილური კლინიკა კონსილიუმ მედულას“ ს/კ 405169598, დირექტორის სახელით უფლებამოსილია მიმართოს განცხადება/განაცხადით, ჩააბაროს, გამოითხოვოს და მიიღოს ნებისმიერი სახისა და შინაარსის დოკუმენტები/ნებართვები, დაამზადებინოს უძრავი ქონების (მიწის ნაკვეთის) აზომვითი ნახაზები, მშენებლობის პროექტი, მოახდინოს პროექტის კორექტირება, მიიღოს მშენებლობის ნებართვა, მოახდინოს ფართის კორექტირება, განახორციელოს მშენებლობა პროექტის შესაბამისად, მოახდინოს გ.რ.გ-ს კორექტირება-ცვლილება (მოახდინოს უძრავი ქონების ლეგალიზაცია-დარეგისტრირება-დაკანონება, დაარეგისტრიროს საჯარო რეესტრის ეროვნული სააგენტოს სარეგისტრაციო სამსახურში, გადაიხადოს გადასახადები და მოსაკრებლები, ხელი მოაწეროს **„მიონდობილობის გამცემის“** მაგივრად და შეასრულოს ყველა მოქმედება, რაც დაკავშირებულია ამ დავალების შესრულებასთან.

წაროადგინოს შპს „მრავალპროფილური კლინიკა კონსილიუმ მედულა“-ს ს/კ 405169598 **, შ.პ.ს. „თელასი”-სთან, შპს“თბილისი ენერჯი“-სთან, შ.პ.ს. „თელმიკოსთან“, დასუფთავების სამსახურთან, შ.პ.ს. თბილსერვის ჯგუფთან, კომპანია „ჯორჯიან უოთერ ენდ ფაუერთან,** საზოგადოების კუთვნილ ნებისმიერ უძრავ ქონებასთან დაკავშირებით, შეაგროვოს ყველა საჭირო დოკუმენტი, შეიტანოს განცხადება/განაცხადი, ჩააბაროს და მიიღოს შესაბამისი სერვისი, ჩაატაროს სარემონტო სამუშაოები, შეიყვანოს დენი, ბუნებრივი აირი, წყალი, დაამონტაჟოს მრიცხველები (გადაიტანოს), გადაიხადოს გადასახადები და მოსაკრებლები, ხელი მოაწეროს **„მინდობილობის გამცემის“** მაგივრად და შეასრულოს ყველა მოქმედება, რაც დაკავშირებულია ამ დავალების შესრულებასთან.

**რწმუნებულება გაცემულია სამი წლის ვადით და ძალაშია 2028 წლის 12 ივნისის ჩათვლით.**

რწმუნებულება შეიძლება ვადამდე შეწყდეს ერთ-ერთი მხარის ინიციატივით, მეორე მხარისთვის წინასწარი შეტყობინებით. წინამდებარე რწმუნებულება შედგენილია ქართულ ენაზე სამ თანაბარმნიშვნელოვან ეგზემპლიარად, რომელთაგან ერთი ინახება საქართველოს ნოტარიუსის მზია შვანგირაძის სანოტარო არქივში, ხოლო ორი გადაეცა **„მინდობილობის გამცემს”.** დანართი: ამონაწერი მეწარმეთა და ა(ა)იპ რეესტრიდან. გადახდილია სანოტარო მომსახურეობის საზღაური **30.00 /ოცდაათი/ ლარი,** თანახმად სანოტარო მოქმედებათა შესრულებისათვის საზღაურისა და საქართველოს ნოტარიუსთა პალატისათვის დადგენილი საფასურის ოდენობის, მათი გადახდევინების წესისა და მომსახურების ვადების დამტკიცების შესახებ საქართველოს მთავრობის დადგენილების (29 დეკემბერი 2011 წელი, დადგენილება #507, (რომელშიც შევიდა ცვლილება საქართველოს მთავრობის 30.05.2022 წლის #272 დადგენილებით) 31-ე მუხლისა. **5.00 /ხუთი/ ლარი** ელექტრონულ სანოტარო რეესტრში სანოტარო მოქმედების რეგისტრაციის საფასური, თანახმად ამავე დადგ. 39-ე მუხლისა. აგრეთვე დღგ. **5.40 /ხუთი ლარი და ორმოცი თეთრი/,** თანახმად საქართველოს საგადასახადო კოდექსის 166-ე მუხლისა. სულ **40.40 /ორმოცი ლარი და ორმოცი თეთრი /.**

**„მინდობილობის გამცემი:**
შპს „მრავალპროფილური კლინიკა
კონსილიუმ მედულა“-ს ს/კ 405169598 ,
დირექტორ ტარიელ თოდუა

ნოტარიუსი
მზია შვანგირაძე