

დემარკი
არქიტექტურული კომპანია
www.dmark.ge
D M A R K
A R C H I
T E C T U
R A L C O
M P A N Y

პროექტის დასახელება
მრავალფუნქციური საცხოვრებელი კომპლექსი C ბლოკი

პროექტის მისამართი
ქ. თბილისი აგლაძის ქ. 1

დამკვეთი
შპს ვახუშტი ბაგრატიონის 1

± 0.00 = 410.3

სპ	2025.05.03	სტადია პროექტი
სტადია	თარიღი	განმარტება
გამოცემა		


დაკვეთის №	20.010
შეასრულა	დმ, ატ, სტ, მბ
შეამოწმა	დმ, ვა
საავტორო უფლებები	დემარკი

ნახაზის დასახელება
ფოტომონტაჟი 01

A905

A3

C:\Users\DMARK\Documents\Tbilisi_Terrace_DEDA FAIL_arch. (revit 2023)_BOLO_Sasha.rvt

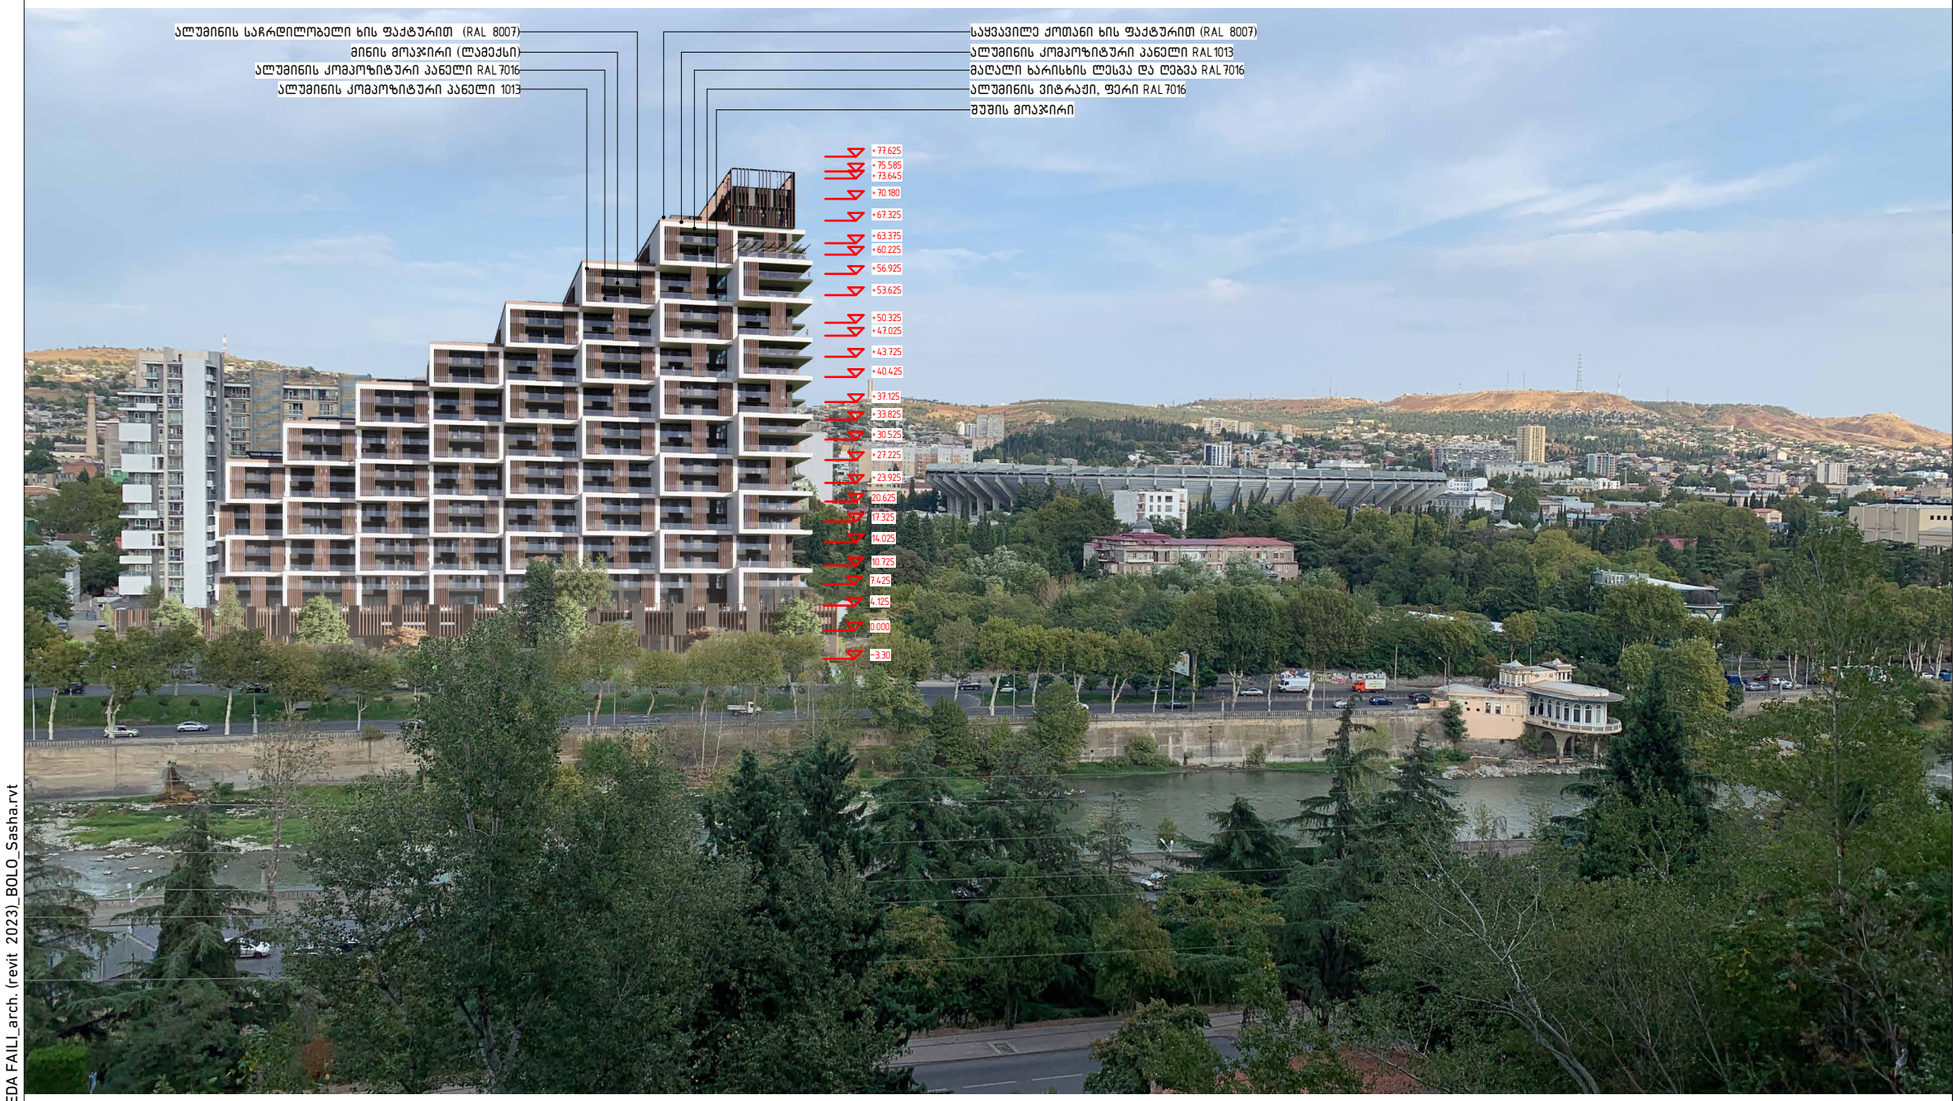

დემარკი
არქიტექტურული კომპანია
www.dmark.ge
DMARK ARCHITECTURAL COMPANY

პროექტის დასახელება
მრავალფუნქციური საცხოვრებელი კომპლექსი C ბლოკი

პროექტის მისამართი
ქ. თბილისი აგლაძის ქ. 1

დამკვეთი
შპს ვახუშტი ბაგრატიონის 1

± 0.00 = 410.3

სპ	2025.05.03	სტადია პროექტი
სტადია	თარიღი	განმარტება
გამოცემა		


დაკვეთის №	20.010
შესრულა	დმ, ატ, სტ, მბ
შეამოწმა	დმ, ვა
საავტორო უფლებები	დემარკი

ნახაზის დასახელება
ფოტომონტაჟი 02

A906

A3

C:\Users\DMARK\Documents\Tbilisi_Terrace_DEDA FAILI_arch. (revit 2023)_BOLO_Sasha.rvt

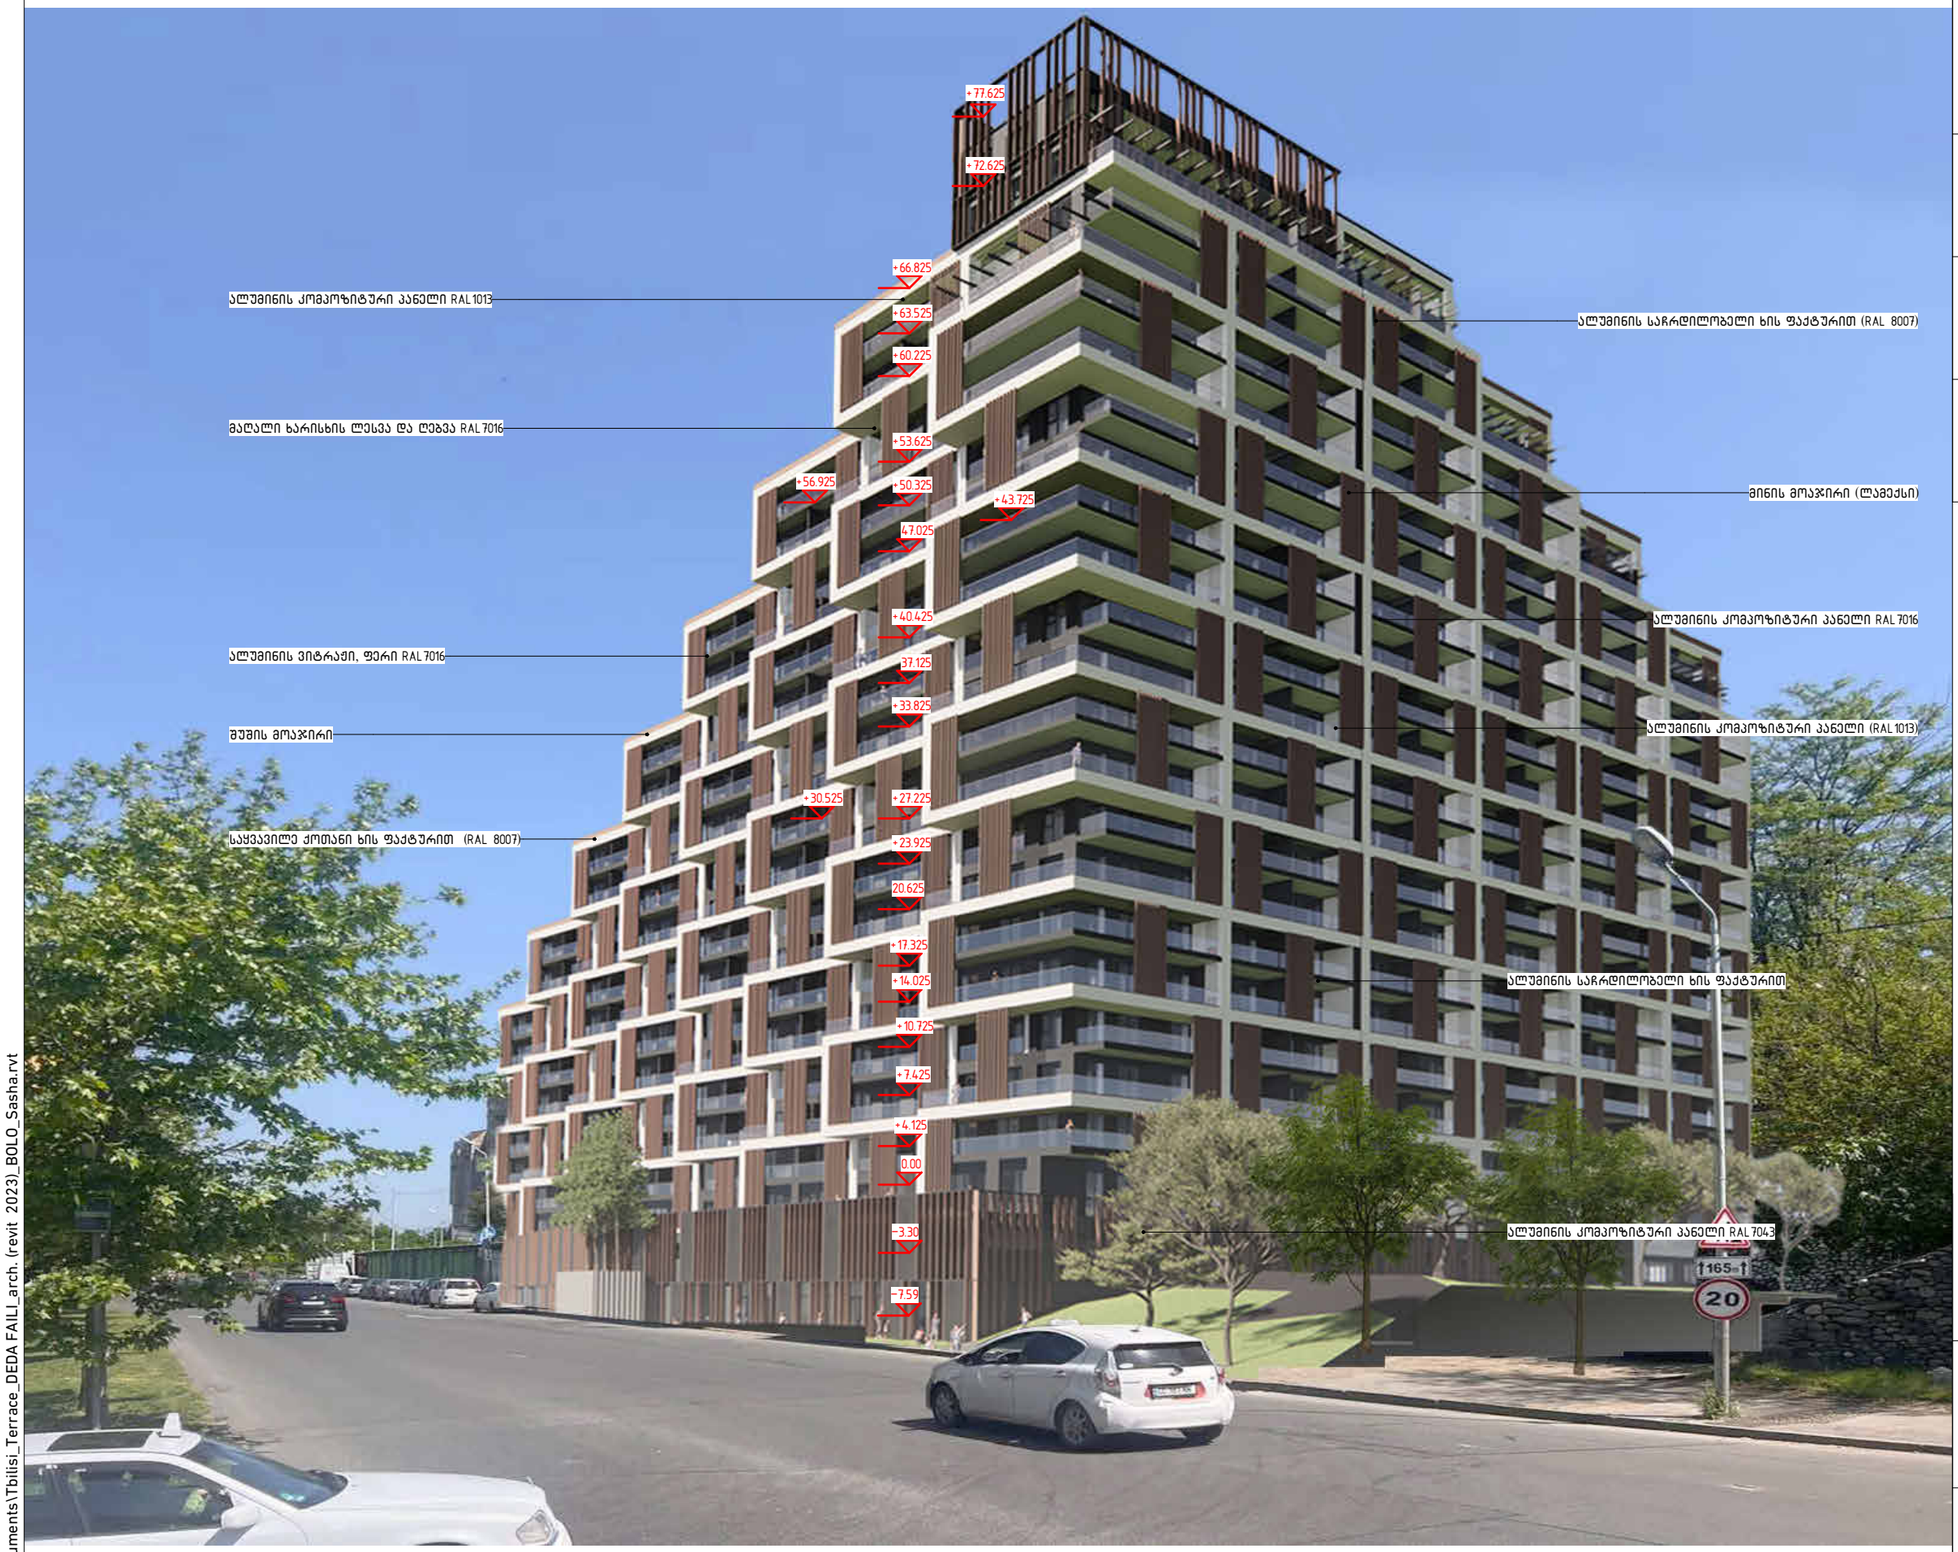

C:\Users\DMARK\Documents\Tbilisi_Terrace_DEDA FAILI_arch. (revit 2023)_BOLO_Sasha.rvt

დემარკი
არქიტექტურული კომპანია

www.dmark.ge

D M A R K
A R C H I
T E C T U
R A L C O
M P A N Y

პროექტის დასახელება
მრავალფუნქციური საცხოვრებელი კომპლექსი C ბლოკი

პროექტის მისამართი
ქ. თბილისი აბლაძის ქ. 1

დამკვეთი
შპს ვახუშტი ბაგრატიონის 1

± 0.00 = 410.3

სპ	2025.05.03	სტადია პროექტი
სტადია	თარიღი	განმარტება
გამოცემა		

დაკვეთის №	20.010
შესრულა	დმ, ატ, სტ, მგ
შეამოწმა	დმ, ვა
საავტორო უფლებები	დემარკი

ნახაზის დასახელება
ფოტომონტაჟი 03

A907

A3