განმარტებითი ბარათი

წინამდებარე პროექტი გულისხმობს ქ. თბილისში, შარდენის ქუჩის ბოლოში, რკინის რიგი №11-ში მდებარე შენობის ფასადის ორ მონაკვეთში საჩრდილობლის, ასაკეცი ტენტის მოწყობას.

საფეხმავლო ქუჩაზე, რომლის სიგანეც საპროექტო არეალში იცვლება 5.12 მ-იდან 6.8 მ-მდე. დაგეგმილია ფასადის ორ მონაკვეთში 1.6 მ-ზე გადმომავალი საჩრდილობლის/ ასაკეცი ტენტის მოწყობა. აღნიშნულ ორ მონაკვეთს შორის მდენარეობს ჯიბე და ლიფტი, რომელიც ფასადიდან გამოწეულია 1.8 მ-ით, შესაბამისად მოსაწყობი ტენტები არ ცდება საფეხმავლო ქუჩაზე ჯიბით და ლიფტით დაკავებულ სივრცეს. იხილეთ ნახაზები.

საპროექტო არეალში მდებარეობს სამი შესასვლელი კარი, რომელთა თავზეც განლაგებულია ფასადზე მიმაგრებულ საკაბელო არხში ქაოტურად/ სტიქიურად ჩალაგებული სახელმწიფო და კერძო საკუთრებაში არსებული ელექტროგადამცემი კაბელები, რომლებიც რისკს უქმნის კომერციულ ფართში შემსვლელ მოქალაქეებს. ტენტის განთავსება თავიდან აგვაცილებს ადამიანის სიცოცხლის რისკის ქვეშ დაყენებას.

ვინაიდან შენობის ეს ფასადი შელებილია მუქ ნაცრისფერ ფერად, დაგეგმილია ნაცრისფერი ტენტების განთავსება.


ამ სამუშაოებით არ ხდება სხვის საკუთრებაში არსებულ ფართთან შეხება და არ ირღვევა საზოგადოებრივ სივრცეში შეჯრის ნორმები.

არქიტექტორი: _____ ნ. გილაშვილი

მთ.არქიტექტორი	ნ.გილაშვილი	
დაამუშავა	ნ.გილაშვილი	

საპროექტო არეალი

მ. 1:250

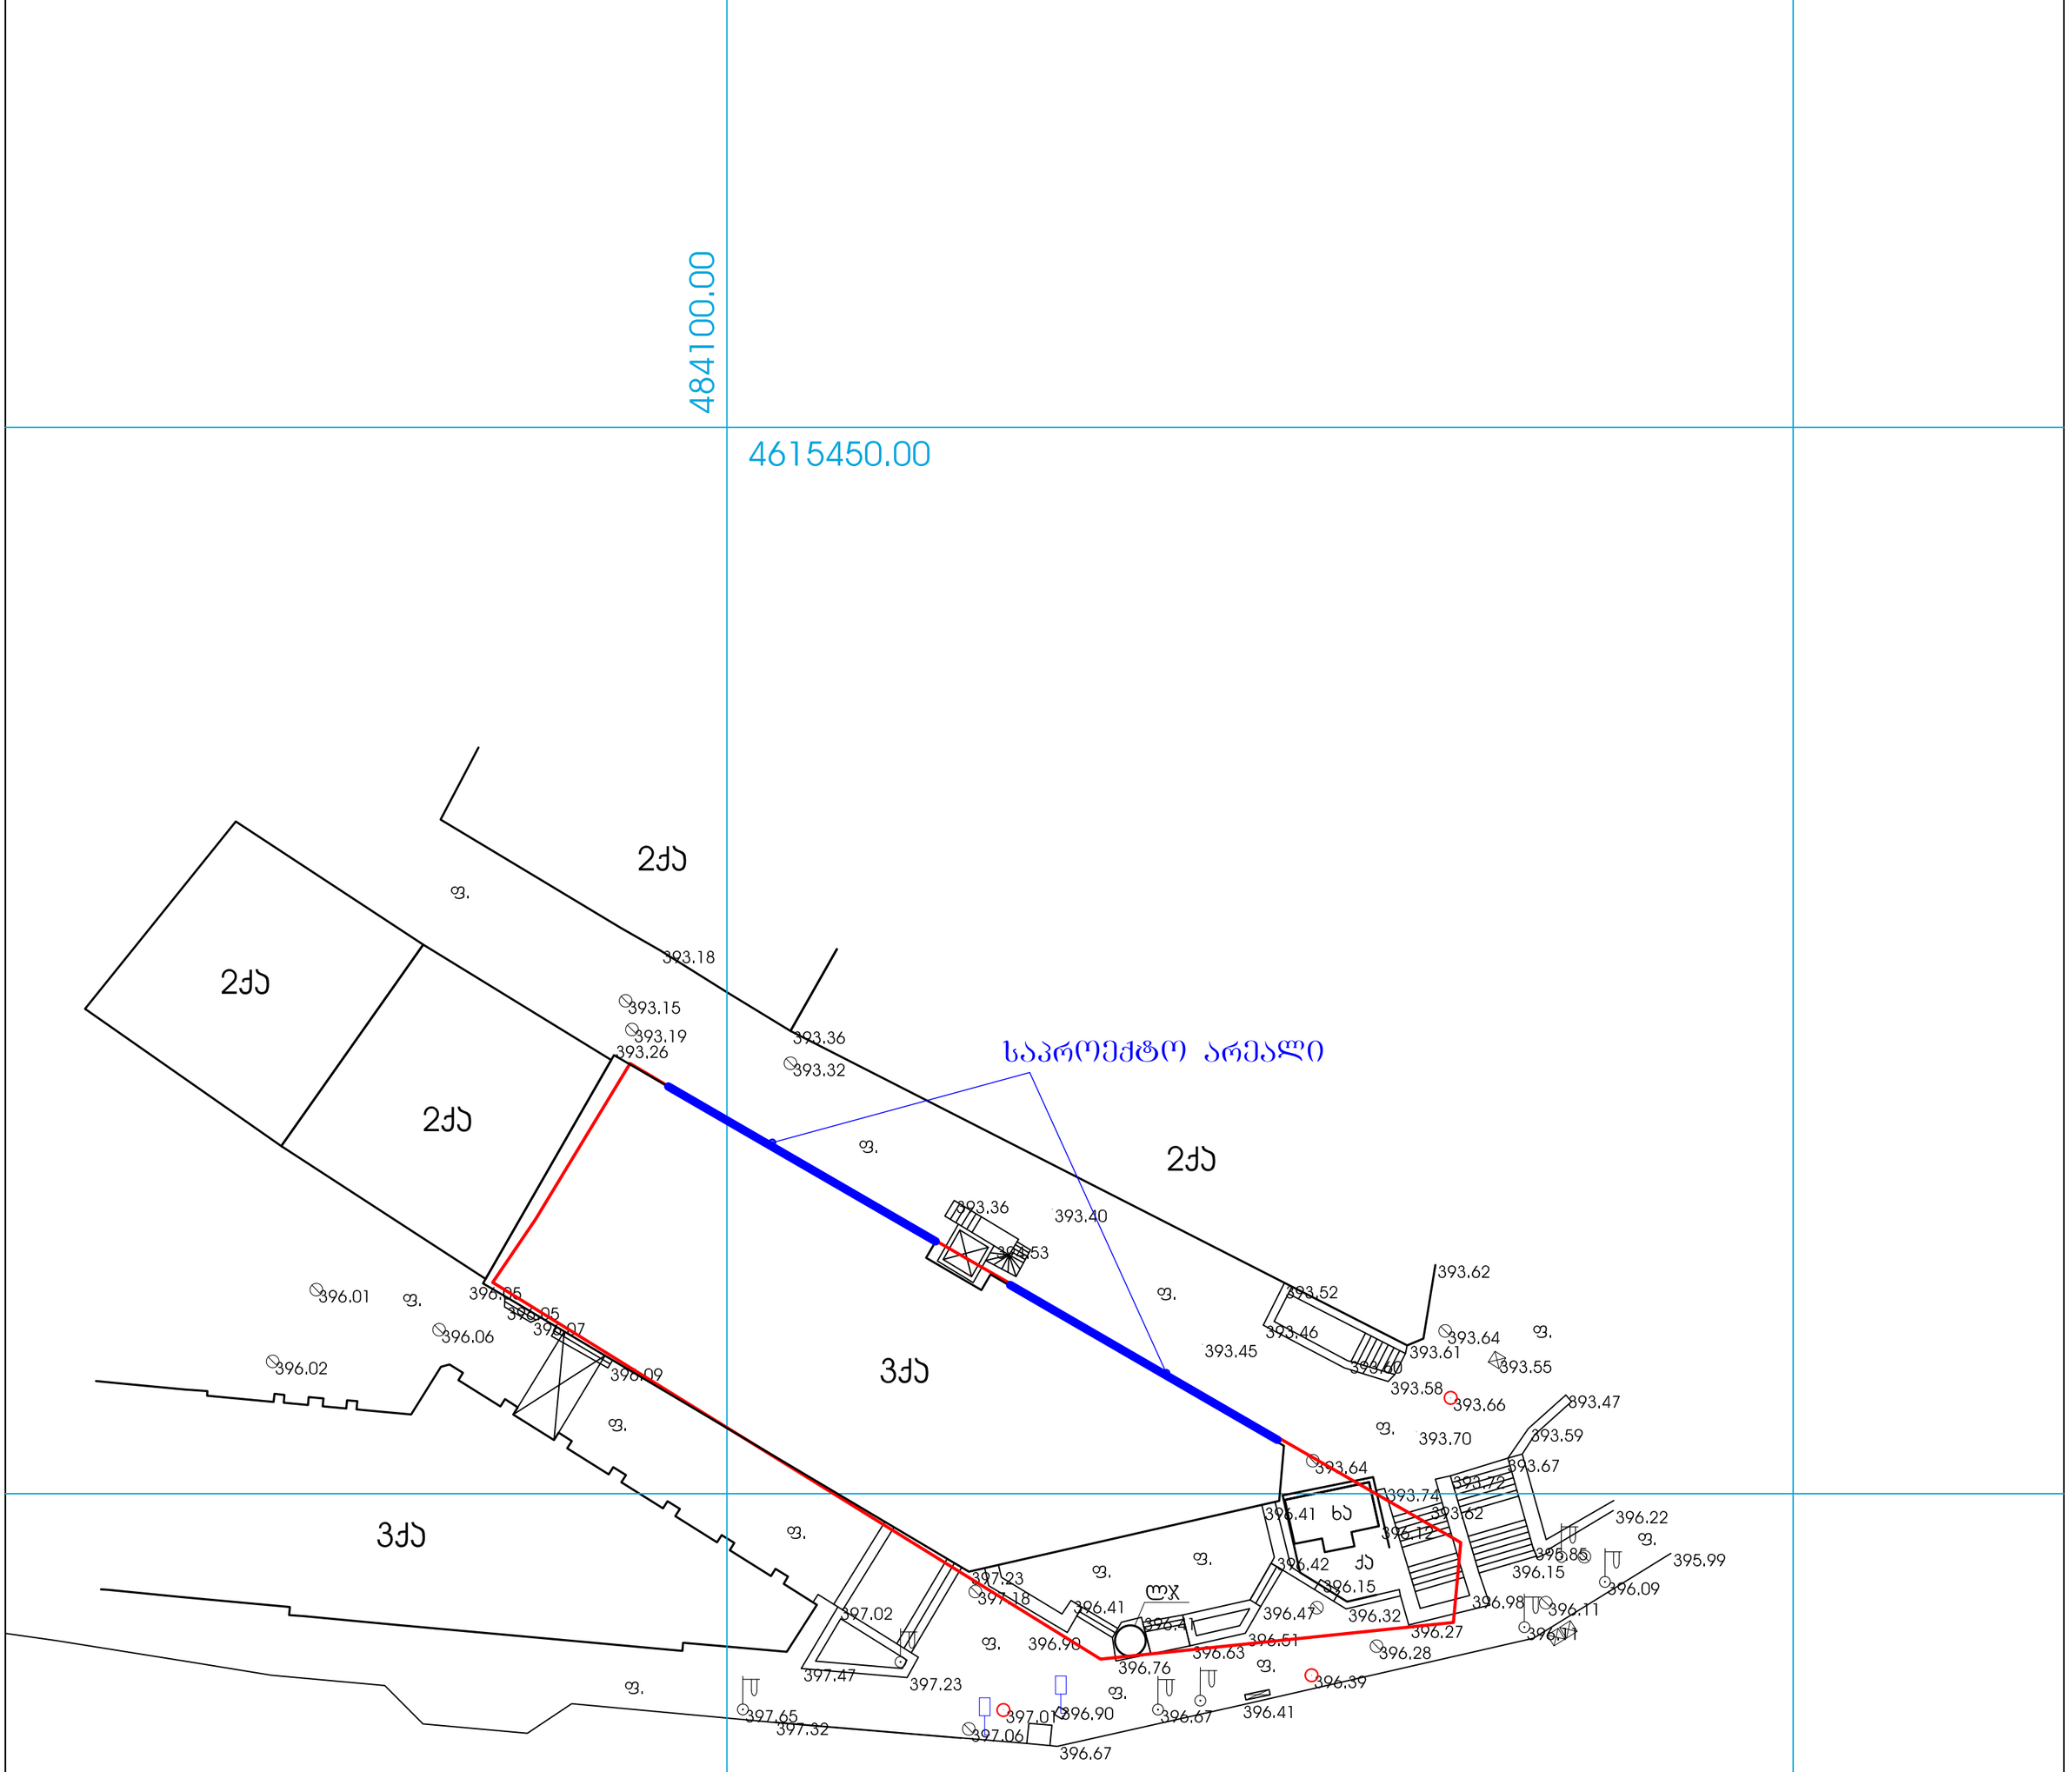

პირობითი აღნიშვნები

მიწისქვეშა კომუნიკაციები	ნაკვეთის საზღვარი	ბუჩქი	ტრანსფორმატორი	ღობე
ანალიზაცია	შენობა	გაზონი	რადიო ან ტელე ანძა	ხის ღობე
დენის კაბელი	არკა	ფოთლოვანი ხე	ლამპიონები	ქვის ღობე
გაზის მილი	ფარდული	წიწვოვანი ხე	ელექტრო ბოძები	საყრდენი კედელი
წყლის მილი	კიბე	ხეხილის ხე	სამეთვალ. ჭები	გზის კონტური
სუსტი დენი	ძეგლი	პალმა	იზოჰიფსი	ბორდიური
	შადრევანი	ცოცხალი ღობე	მთ. იზოჰიფსი	ბეტონი
	ონკანი	ხეების რიგი		ფლატე


ტოპოგადაღება ს/ს: 01.18.03.061.019		
გეოდეზისტი		ს. გულიაშვილი
დაამუშავა		ს. გულიაშვილი
დაკვეთა №02/2	მასშტაბი 1 : 500	08.02.2017

ფ/პ კახაბერ გულიაშვილი

01030014636

არსებული გეგმა საპროექტო საჩრდილობლების ჩვენებით

მ. 1:75

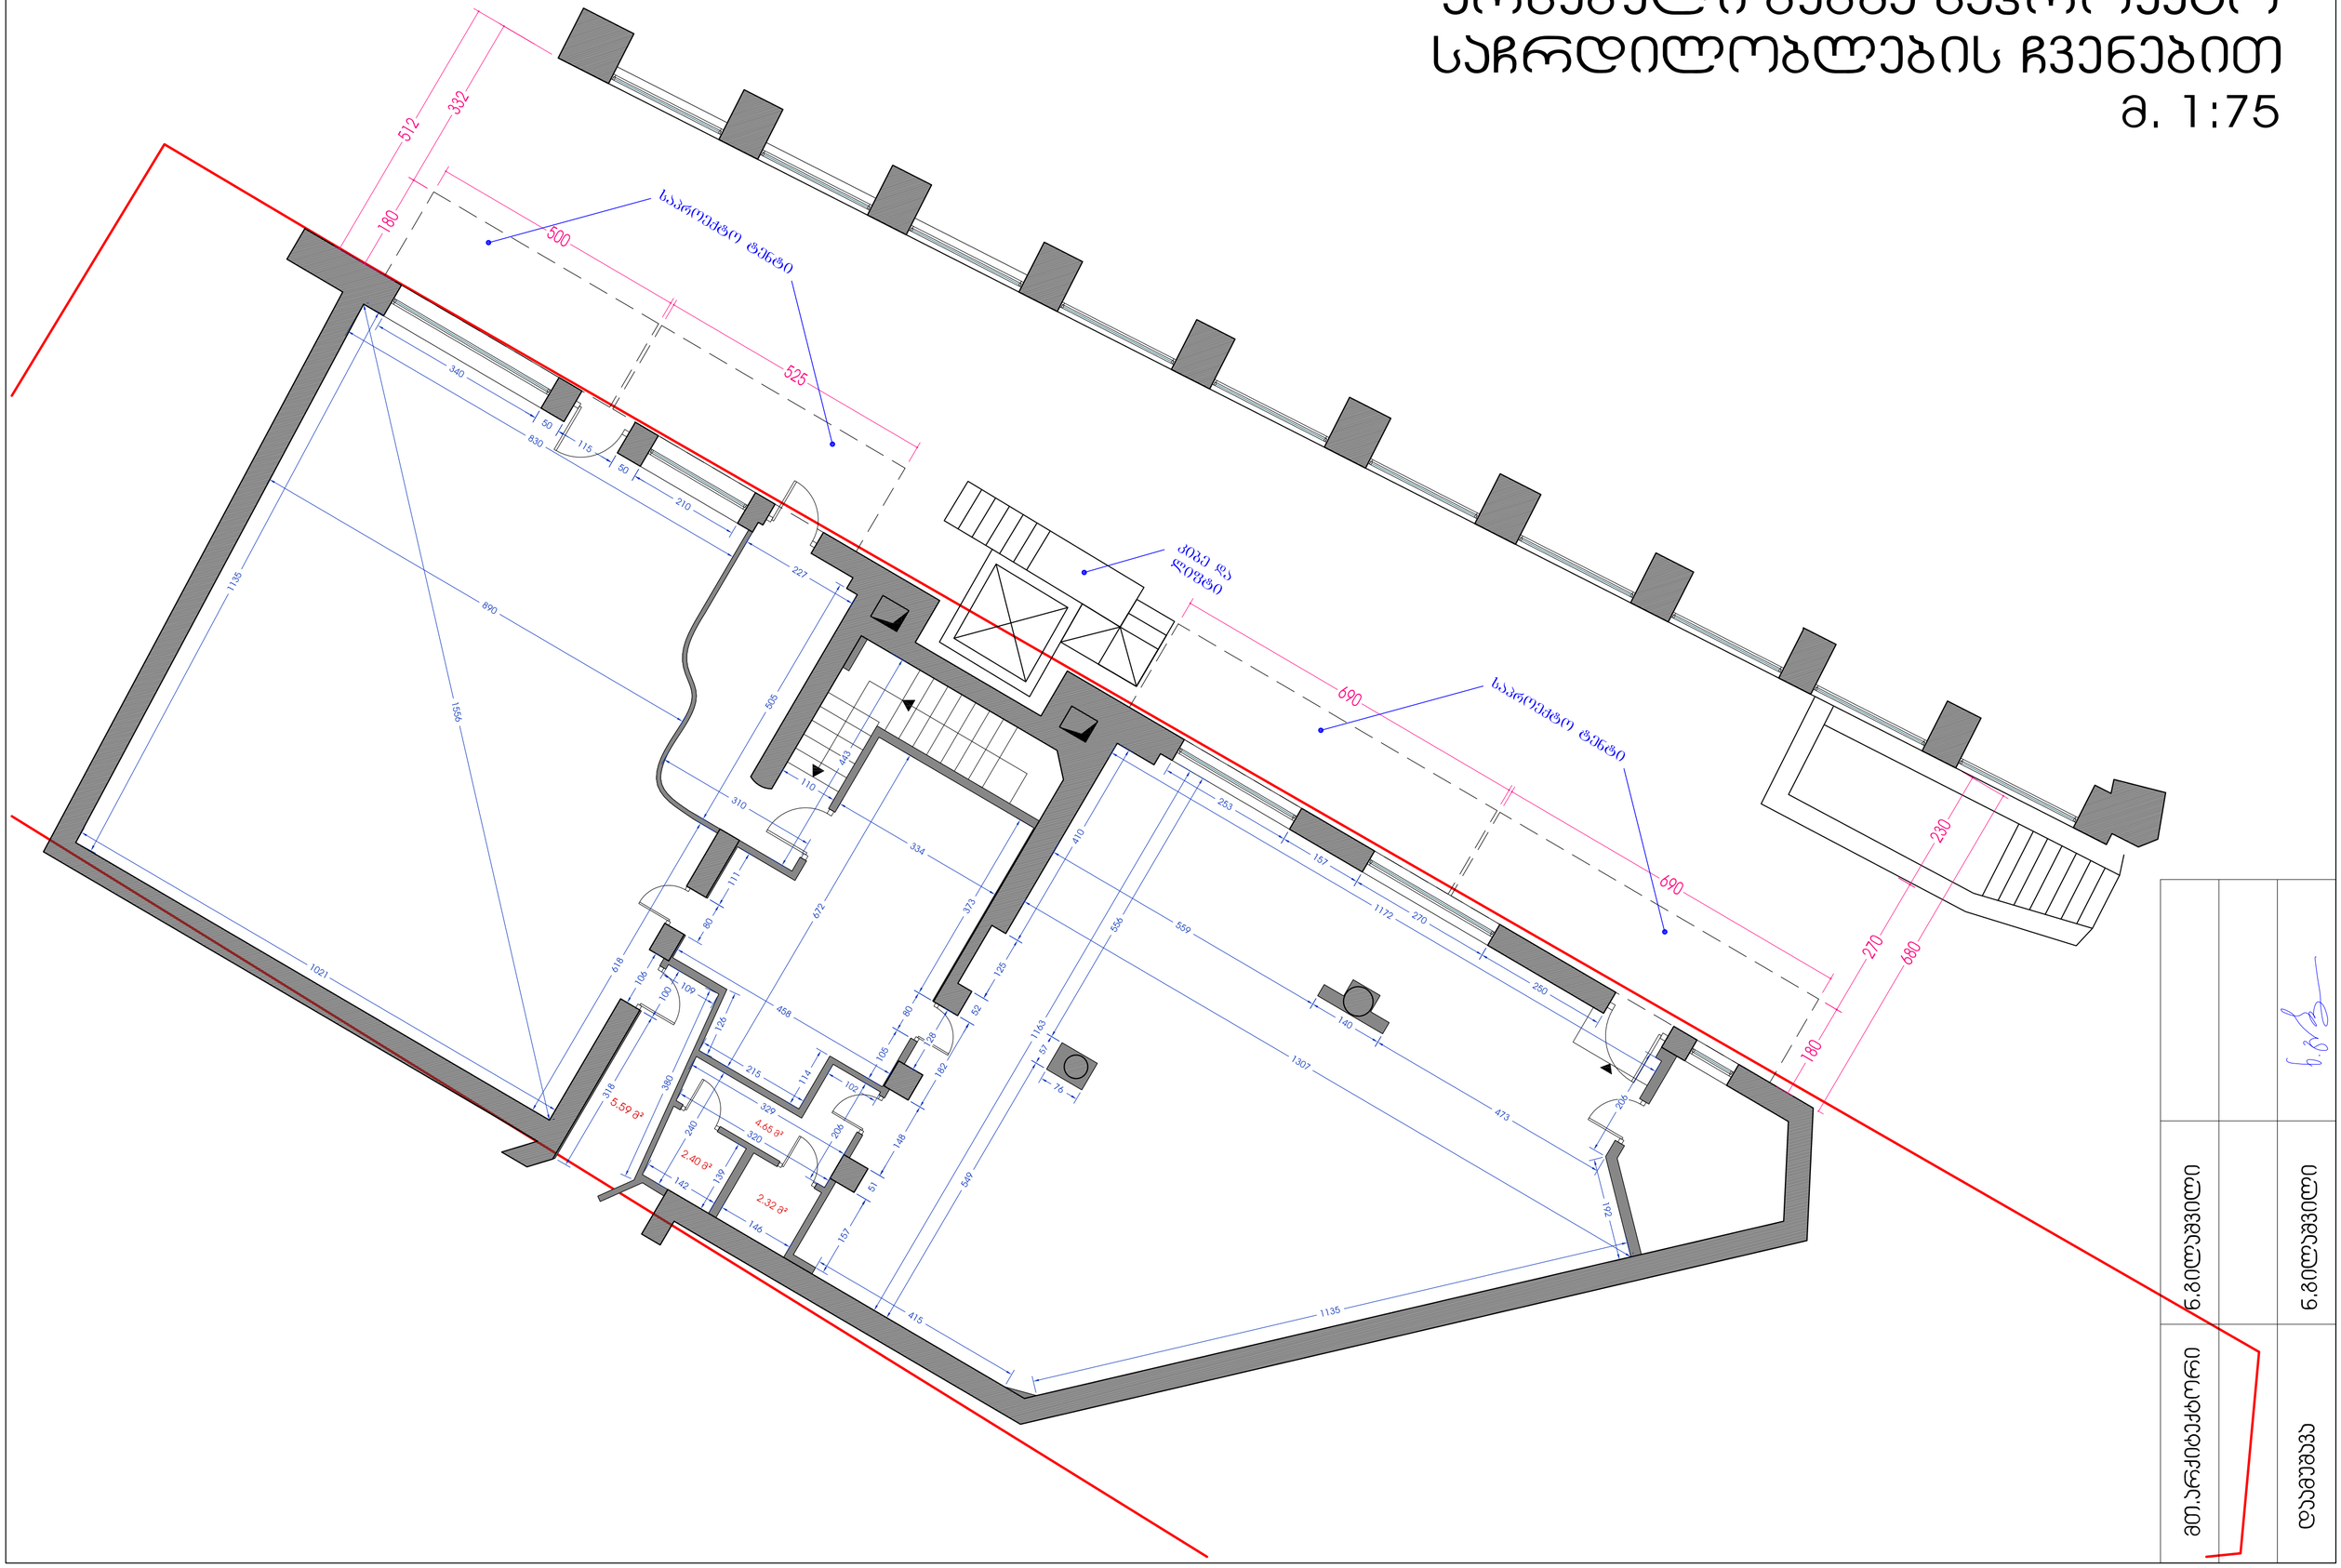


		ნ. ბერიძე
ნ. გიორგაძე		ნ. გიორგაძე
ლ. ცაცანაშვილი		დავითი

არსებული ფასადი

ფასადის პირველი მონაკვეთი

მ. 1:40

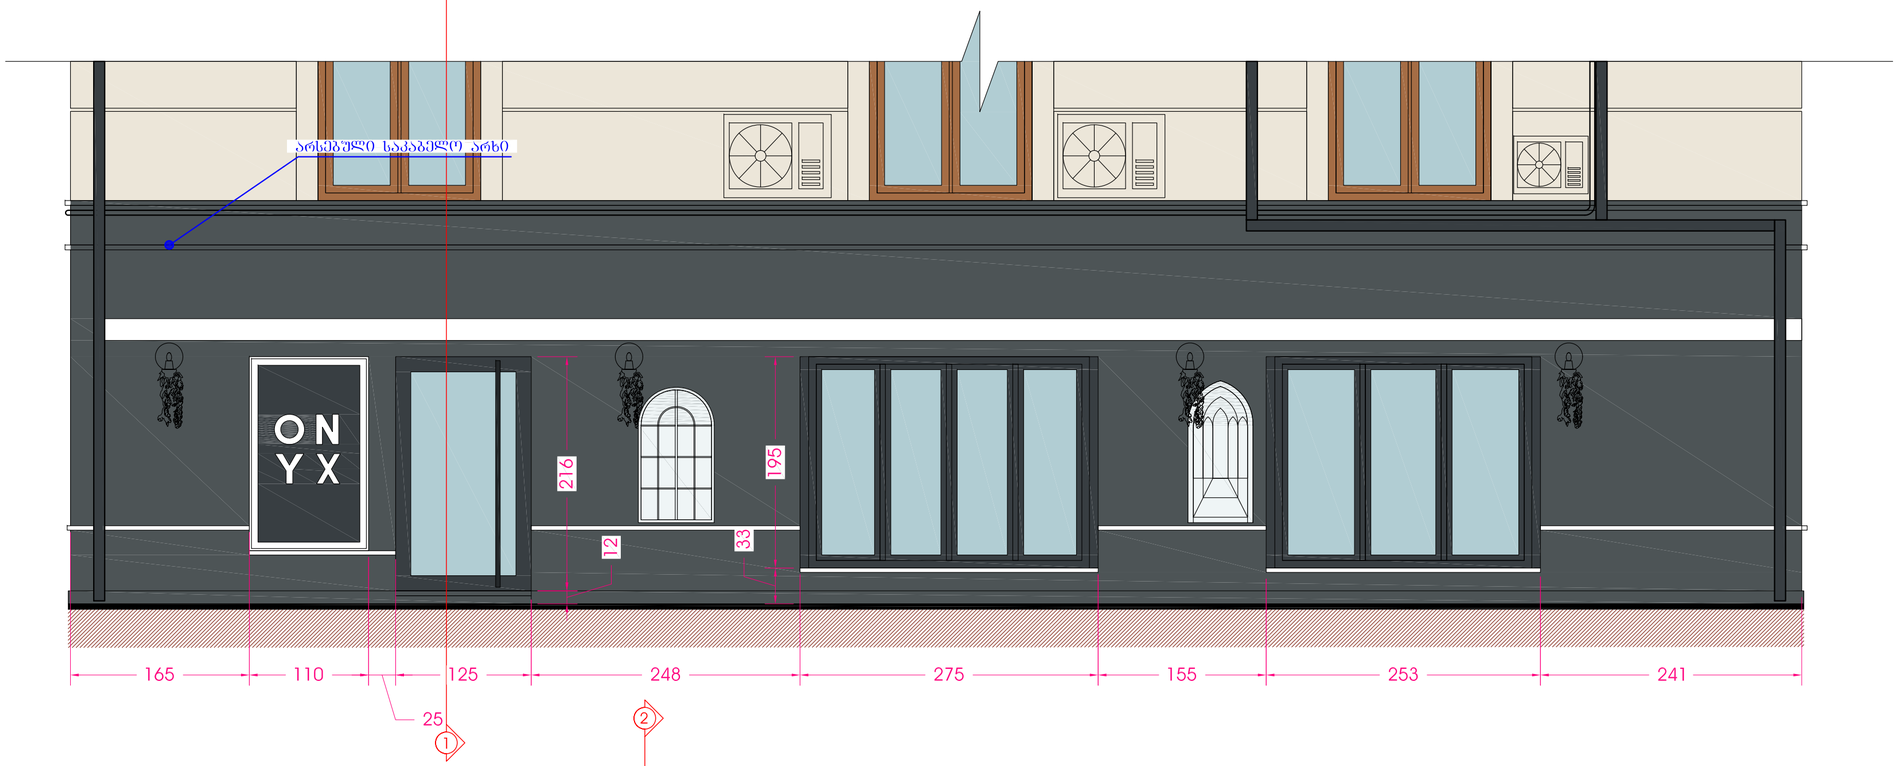

ფასადის მეორე მონაკვეთი




სამშენებლო ნებართვა		გ.ბ.ბ
სამშენებლო ნებართვა		გიორგი
ობიექტის მისამართი:		დედაენა

სავრცელო ფასადი

ფასადის პირველი მონაკვეთი

მ. 1:30

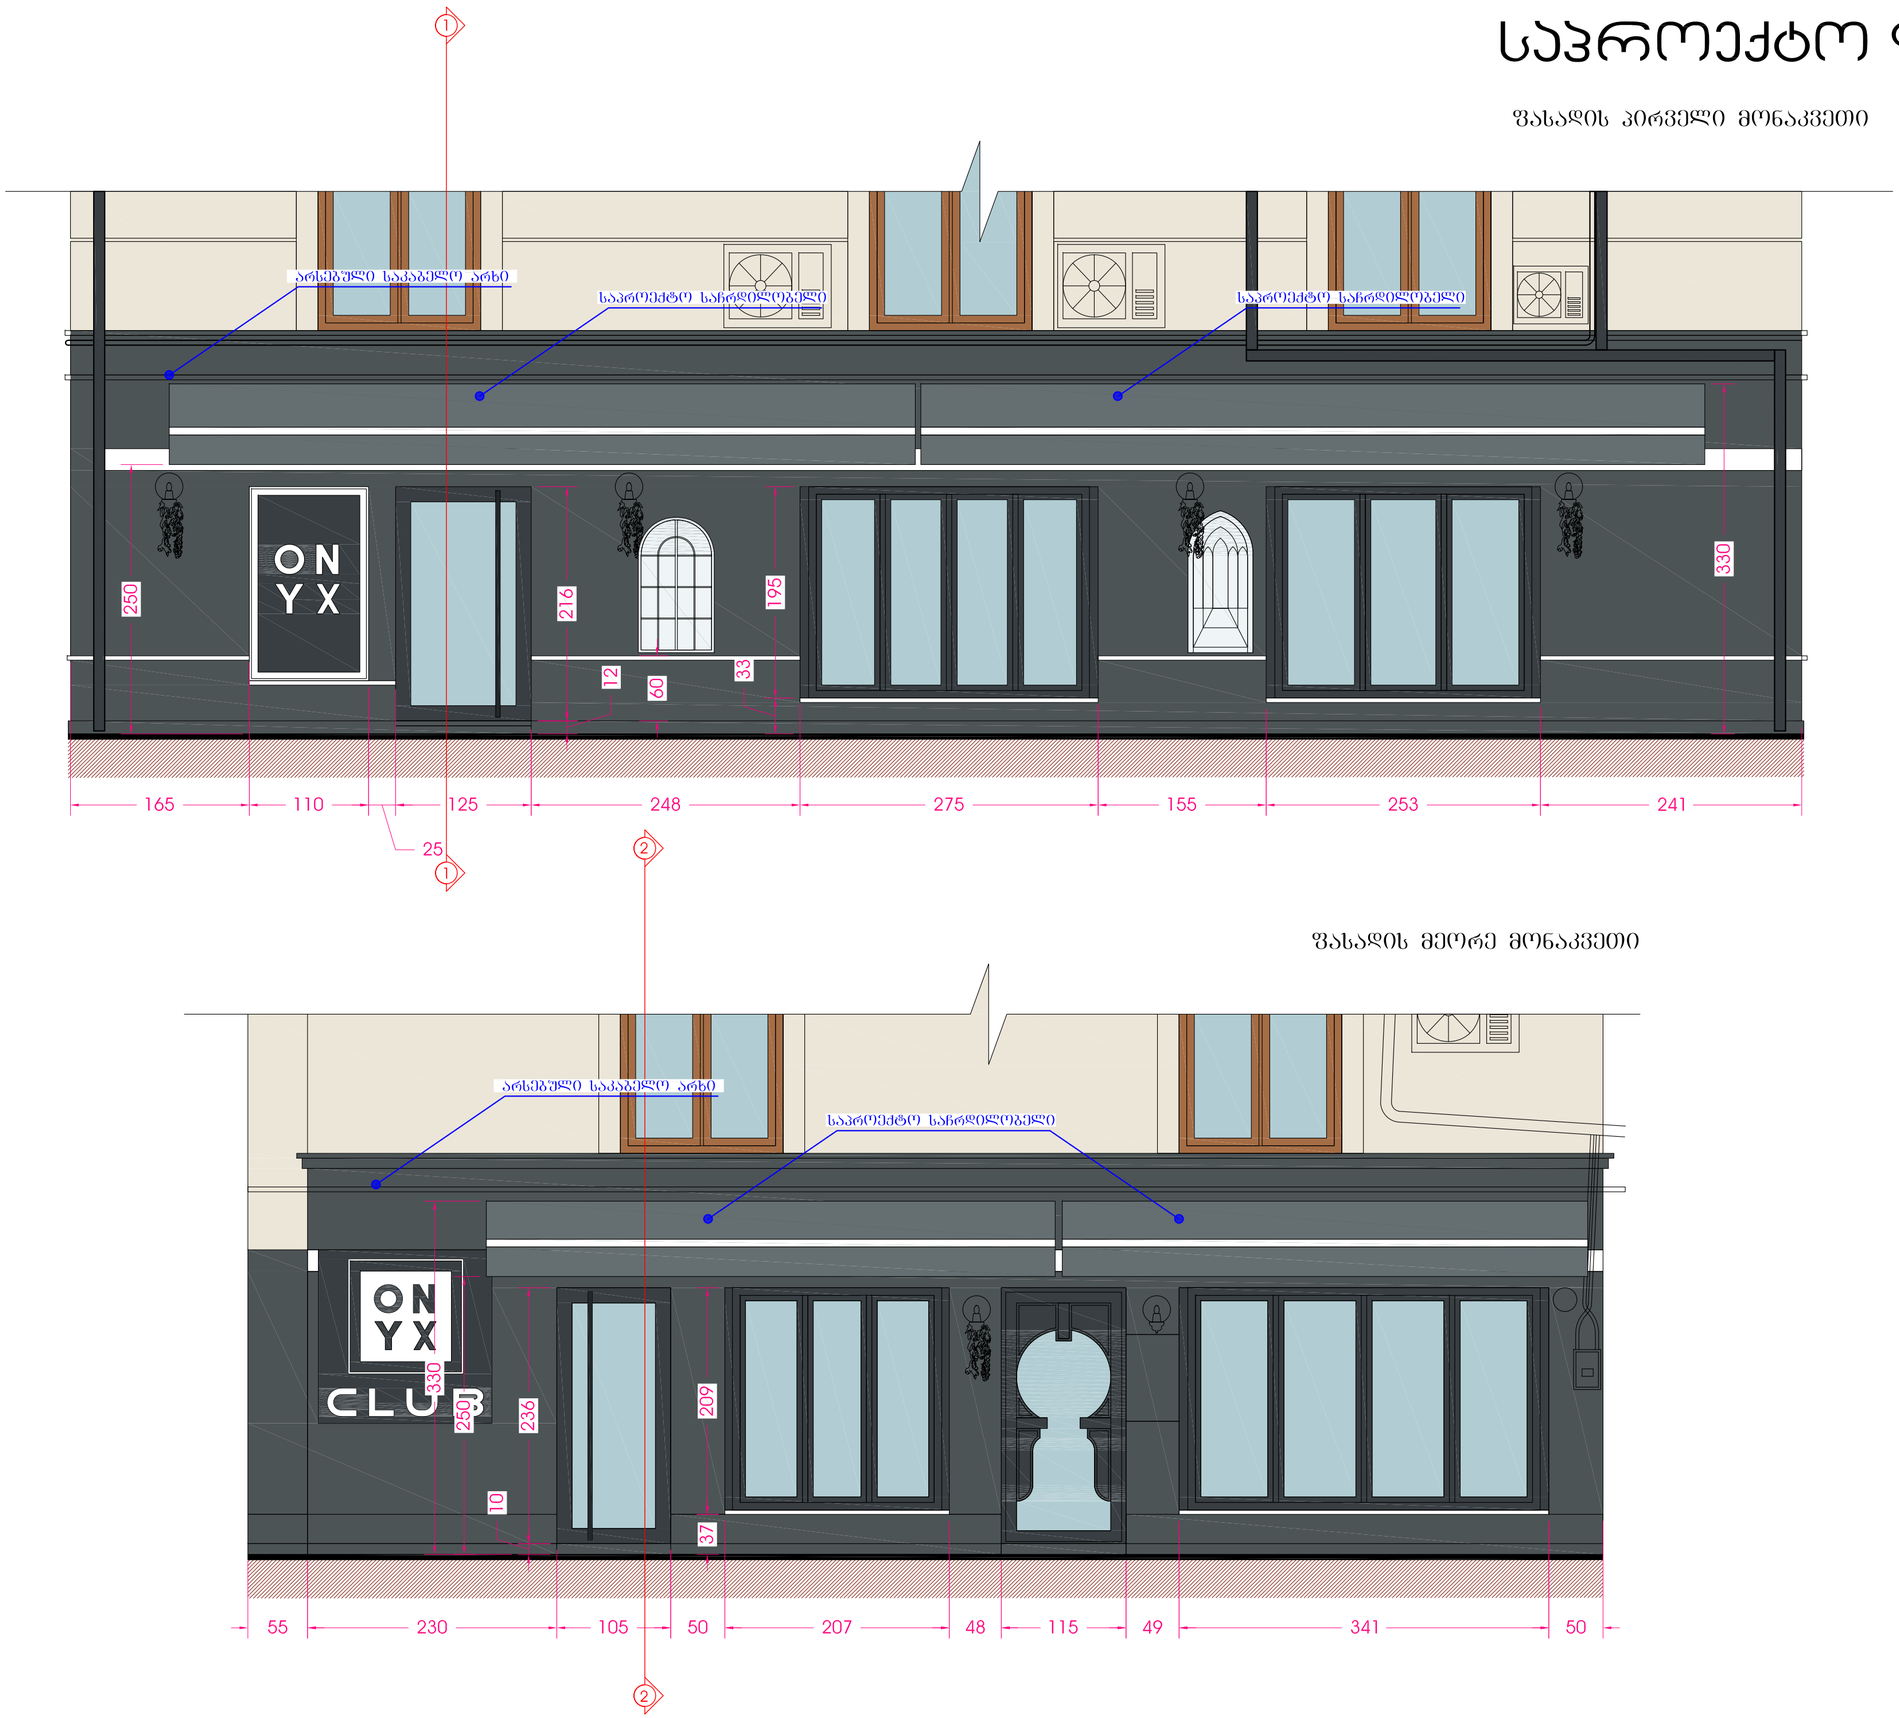


ფასადის მეორე მონაკვეთი


დამტკიცდა		
დამტკიცდა		
ცვლილებები		

Разрезы фасадов

а. 1:30

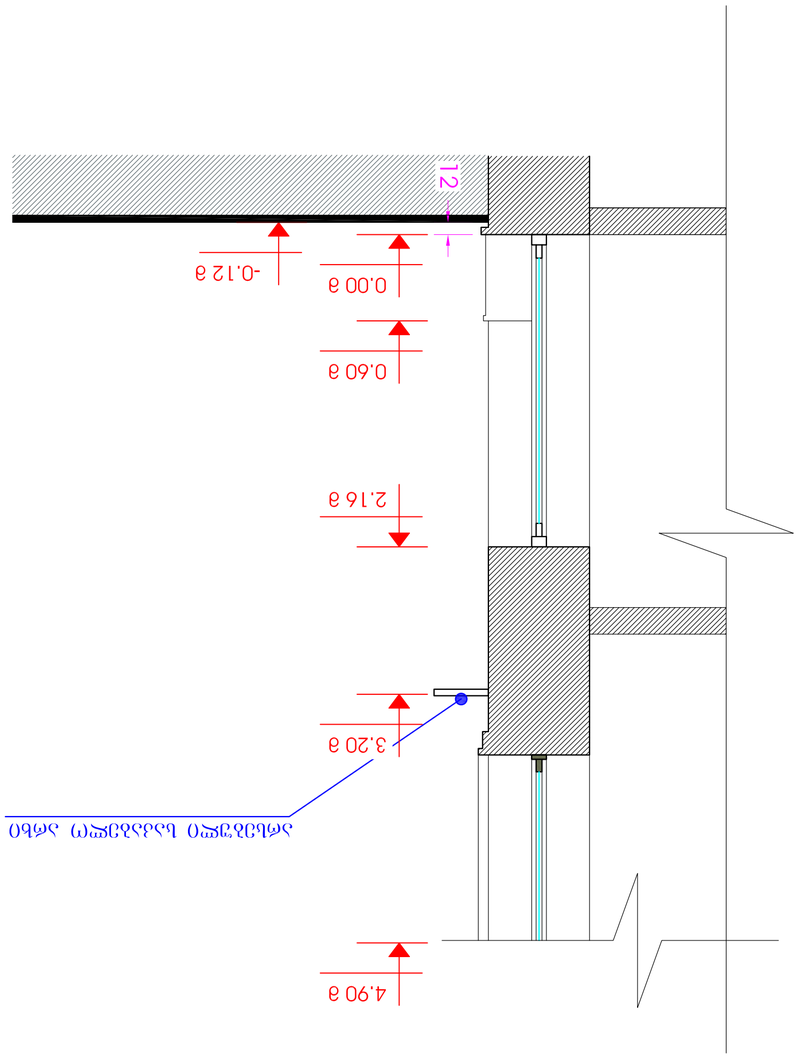

Разрез "1-1"

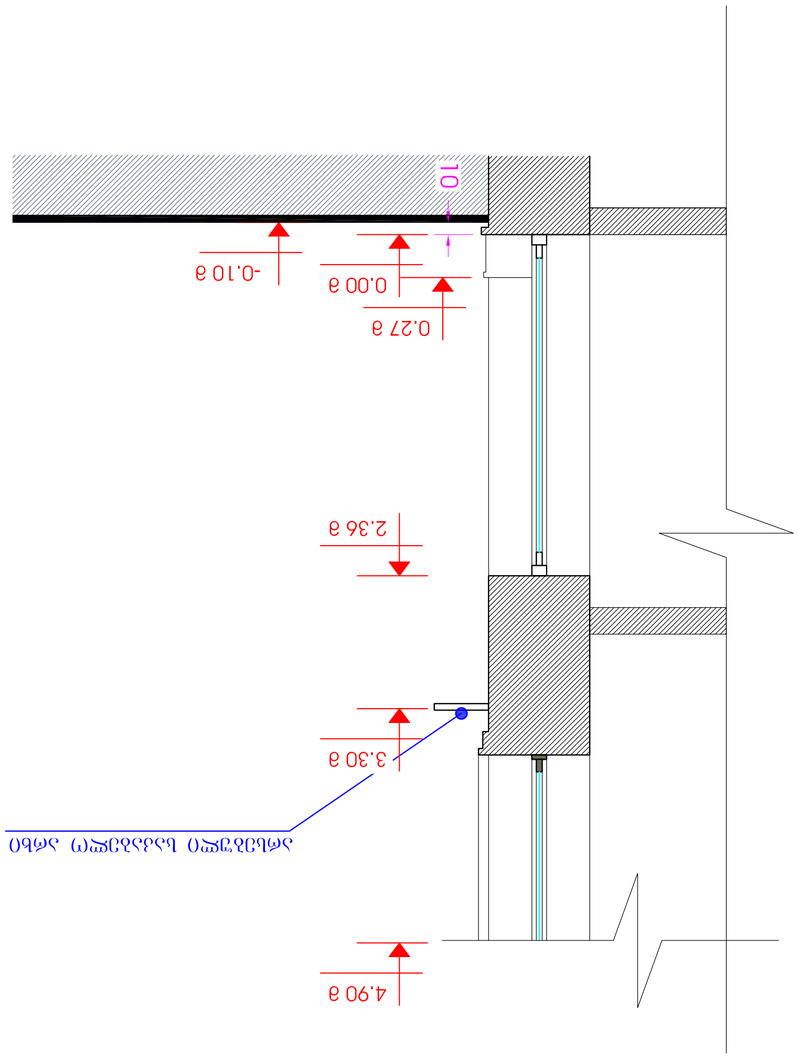


Разрез "2-2"

Разработал		6.20ОПС338ОПО
Проверил		6.20ОПС338ОПО
Н.контр.		Разрезы


საპროექტო ჭრილი

მ. 1:30

ჭრილი "1-1"

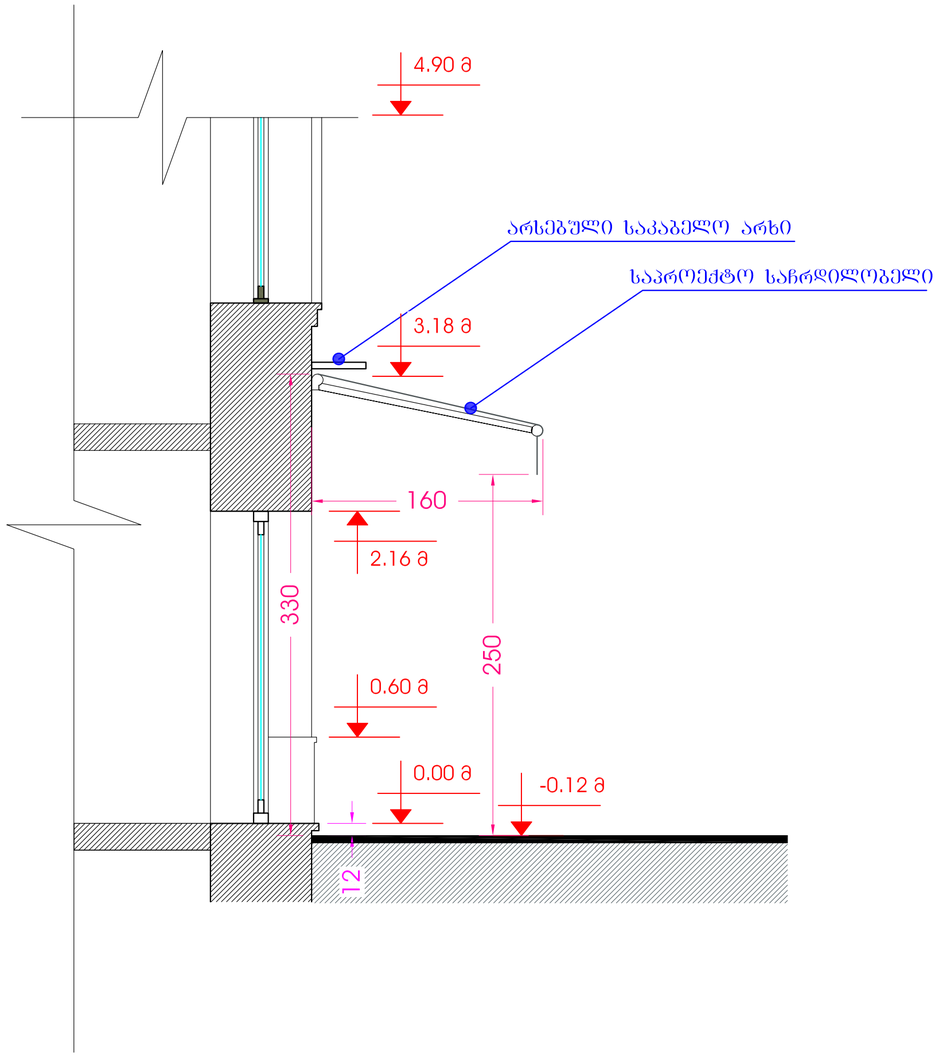

ჭრილი "2-2"

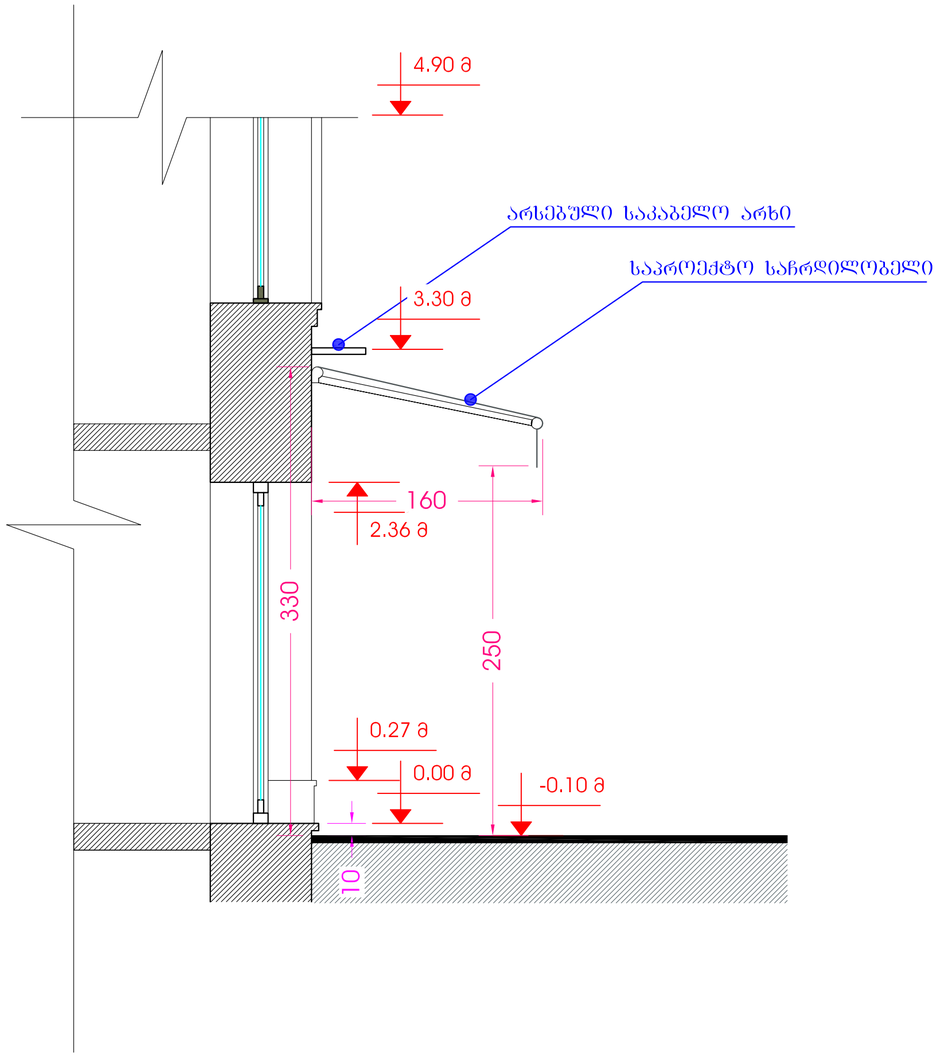

ს.ბოლქვაძე		
ს.ბოლქვაძე		
ს.ბოლქვაძე		