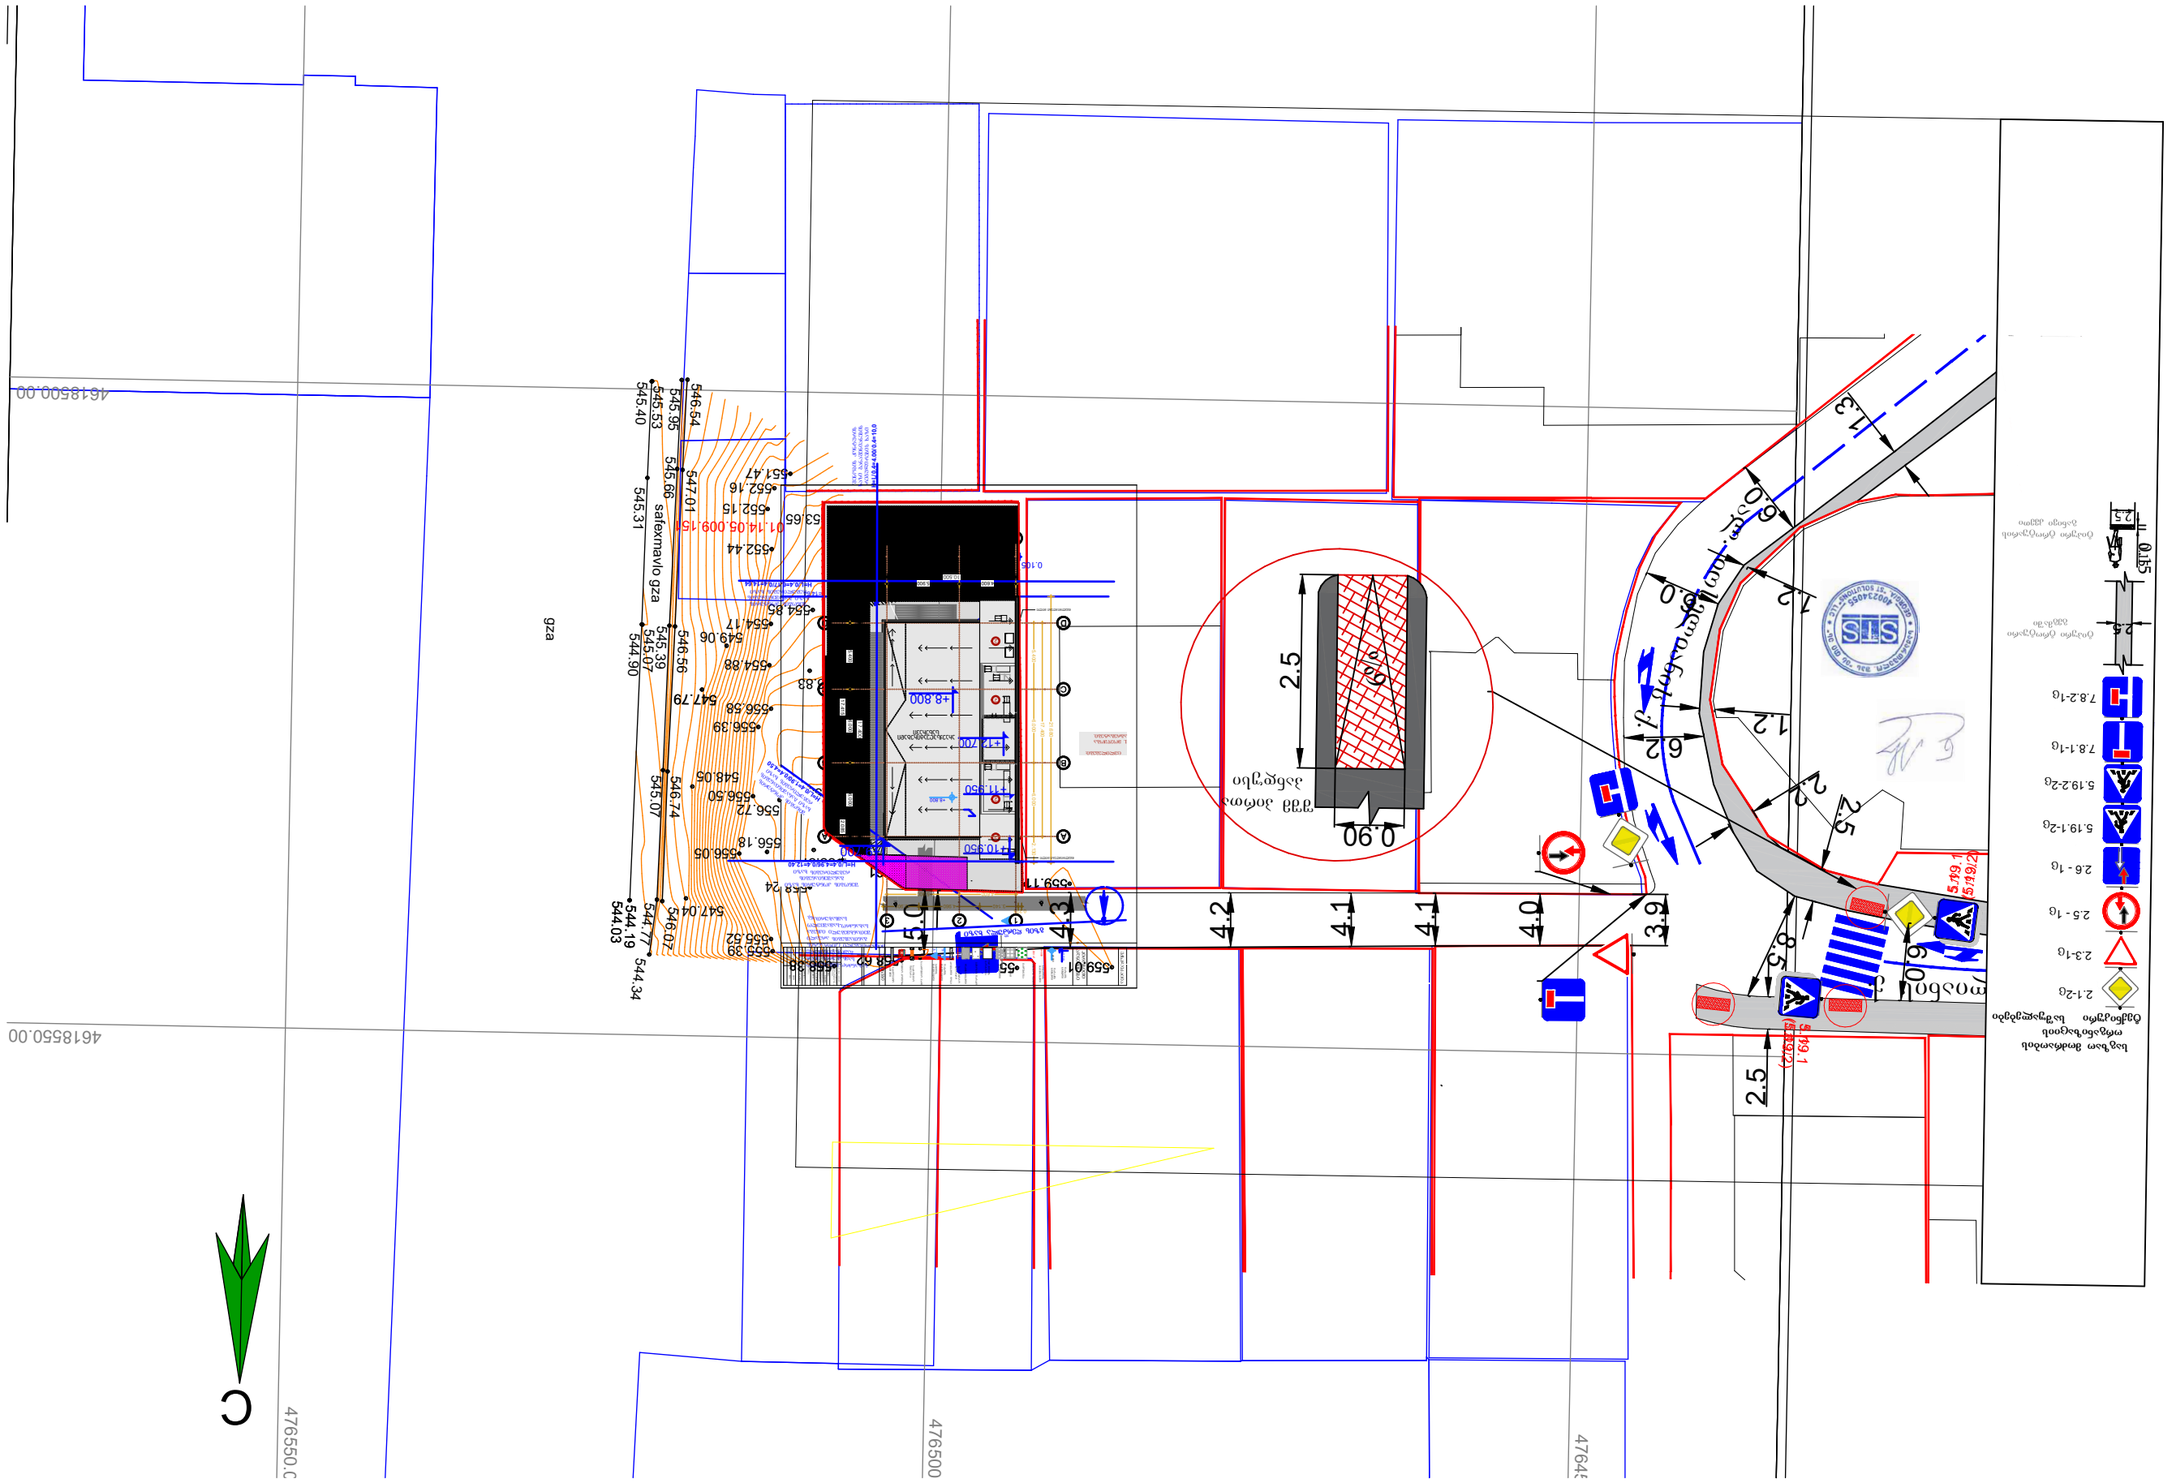

ASPublisherVersion 0.0.100.100

S-26

გრანიტი

01.14.05.009.002

ქალაქი თბილისის სახელმწიფო
უნივერსიტეტის ტერიტორიასა
დაÓსაქენერგოს ქვესადგურს შორის
სანდროეულის ქუჩის
მიმდებარედÀÍÃÒÏ ÄÖËÉÓ ØÖÜÉÓ

ÌÉÌÒ ÄÃ

ნახაზის დასახელება

1

ლამინირებული

ონდულინის

გადახურვა

ფასადის

შ.პ.ს კლინიკა ნიუმედი

მაჩვენებელი

არსებული ღობე

ლ.ჩაკვეტაძე

გენგეგმა

საპროექტო კარი

საკადასტრო

საზღვარი

საპროექტო კოლონა

საპროექტო

ფანჯარა

#

პროექტის სახელი

2.715

±0.000

დამკვეთი

pr

,,

თანამდებობა გვარი

აღნიშვნები

პირობითი

+

ავტორი

ფურცლის #

ექსპლიკაცია

კედელი

საპროექტო

მაჩვენებელი

სიმაღლის

სათავსოს ფართი

ნიშნული

იატაკის

ნიშნული

იატაკის

ბეტონის იატაკი

მისამართი

მასშტაბი

შენიშვნები

ამბულატორია

1:

შემსრულებელი

2

.

0.000 m

H=000

f-1

W-1

გამწვანება

ქვაფენილი

ჭრილის

მაჩვენებელი

C

476450.00

476500.00

476550.00

4618550.00

4618500.00

558.77 558.62

558.88
558.61

559.01

559.11

555.52

555.39

558.38

556.72

558.33

558.24

558.37

554.85

553.65

555.83

545.07

544.03

545.07

545.39

544.34

546.56

544.19

544.77

545.95

546.54

545.40

545.53

545.31 544.90

545.66

547.01

554.88

554.17

556.58

552.44

552.15

556.05

556.50

556.18

556.39

548.05

546.74

547.04

547.79

549.06

551.47

552.16

546.07 საფეხმავლო გზა

გზა

01.14.05.009.151

01.14.05.009.002

H=L/0.4=1.90/0.4=4.50

H=L/0.4=4.96/0.4=12.40

H

H=L/0.4=6.17/0.4=14.64

=L/0.4=4.07/0.4=9.37

8.5

1.5

2.5

1.2

1.2

5.19.1

(5.19.2)

5 19. 1.

(5 19. 2.)

ალ. იოსელიანის

q.

ალ. იოსელიანის ქ.

4.3

4.0

4.1

4.1

4.2

3.9

5.0

6.0

2.5

2.5

2.2
6.2

6.0

6.0

1.3

შშმ პირთა

პანდუსი

2.5

0.90

6%

საგზაო მოძრაობის

ორგანიზაციის
ტექნიკური საშუალებები

2.3-1ც

5.19.1-2ც

5.19.2-2ც

2.1-2ც

2.5

0.15
2.5

ტიპური ტროტუარი
გეგმაში

ტიპური ტროტუარის
განივი კვეთი

7.8.1-1ც

7.8.2-1ც

2.6 - 1ც

2.5 - 1ც

სახანძრო-სამაშველო
სამსახურის მიერ
გამოსაყენებელი
მისაერთებელი (ჰიდრანტის
განთავსების არეალი
შეთანხმებული იქნება
სახანძრო-სამაშველო
სამსახურთან).

D D

C C

B B

A A

1

1

3

3

2

2

5.400 6.000 6.000 2.130

4.600 5.900

21.680

0.278
3.140 4.960 2.900

0.105 0.200

+8.800

+10.950

+12.700

+11.950

17.400

11.100

+8.800

S-26 S-26

წყალმიმღები მილი

წყალმიმღები მილი

არაექსპლუატირებადი
სახურავი

0.%

0.% 0.%

2

2

2

2

გრანიტი
01.4.05.09.02

ქალაქი თბილის სახელმწიფო

უნივერსტეტ ტერიტორას

დაÓsaqnrgos ქვსადგუს შორის

სნდროეული უჩი

მიებარდÀÍÃÒÏ
ნახაზის დასახელება

1

ლამინირებული

ონდულინის

გადახურვა

ფასადის

შ.პს კლინიკა ნიუმედი

გ. ჭუმბურიძე

მაჩვენებელი

არსებული ღობე
გადახურვის გეგმა

საპროექტო კარი

საკადასტრო

საზღვარი

გ. ჭუმბურიძე
საპროექტო კოლონა

საპროექტო

ფანჯარა

#

პროექტის სახელი

2.715

±0.00
დამკვეთი

pr
თანამდებობა

დირექტორი

გვარი

პირობითი

აღნიშვნები

+

ავტორი
ფურცლის

ექსპლიკაცია

საპროექტო

კედელი

სიმაღლის

მაჩვენებელი

სათავსოს ფართი

იატაკის

ნიშნული

იატაკის

ნიშნული

ბეტონის იატაკი
მისამართი

მასშტაბი

შენიშვნები

ამბულატორია

10:

შემსრულებელი

2

.

m 00. 0

00 =H

- f 1

1- W

გამწვანება

ქვაფენილი

ჭრილის

მაჩვენებელი

ლანა ჩაკვეტაძე

ცვლილებები:

1. მოეწყობა
აგრეგატები.

შენობის კონტურის

ხაზი განაშენიანების

რეგულირების ხაზი

H=L/04=1.90/0.4=4.50

შენობის კონტურის ხაზი
განაშენიანების
რეგულირების ხაზი
H=L/0.4=4.96/0.4=12.40

შენობის კონტურის
ხაზი განაშენიანების
რეგულირების ხაზი
H=L/0.4=6.17/0.4=14.64

შენობის კონტურის

ხაზი განაშენიანების

რეგულირების ხაზი

H=L/0.4=4.00/0.4=10,0

გზის ღერძულა ხაზი

5.400 6.000 6.000

4.600 5.900

17.415 2.085 1.600

+9.700

10.500

17.400

500

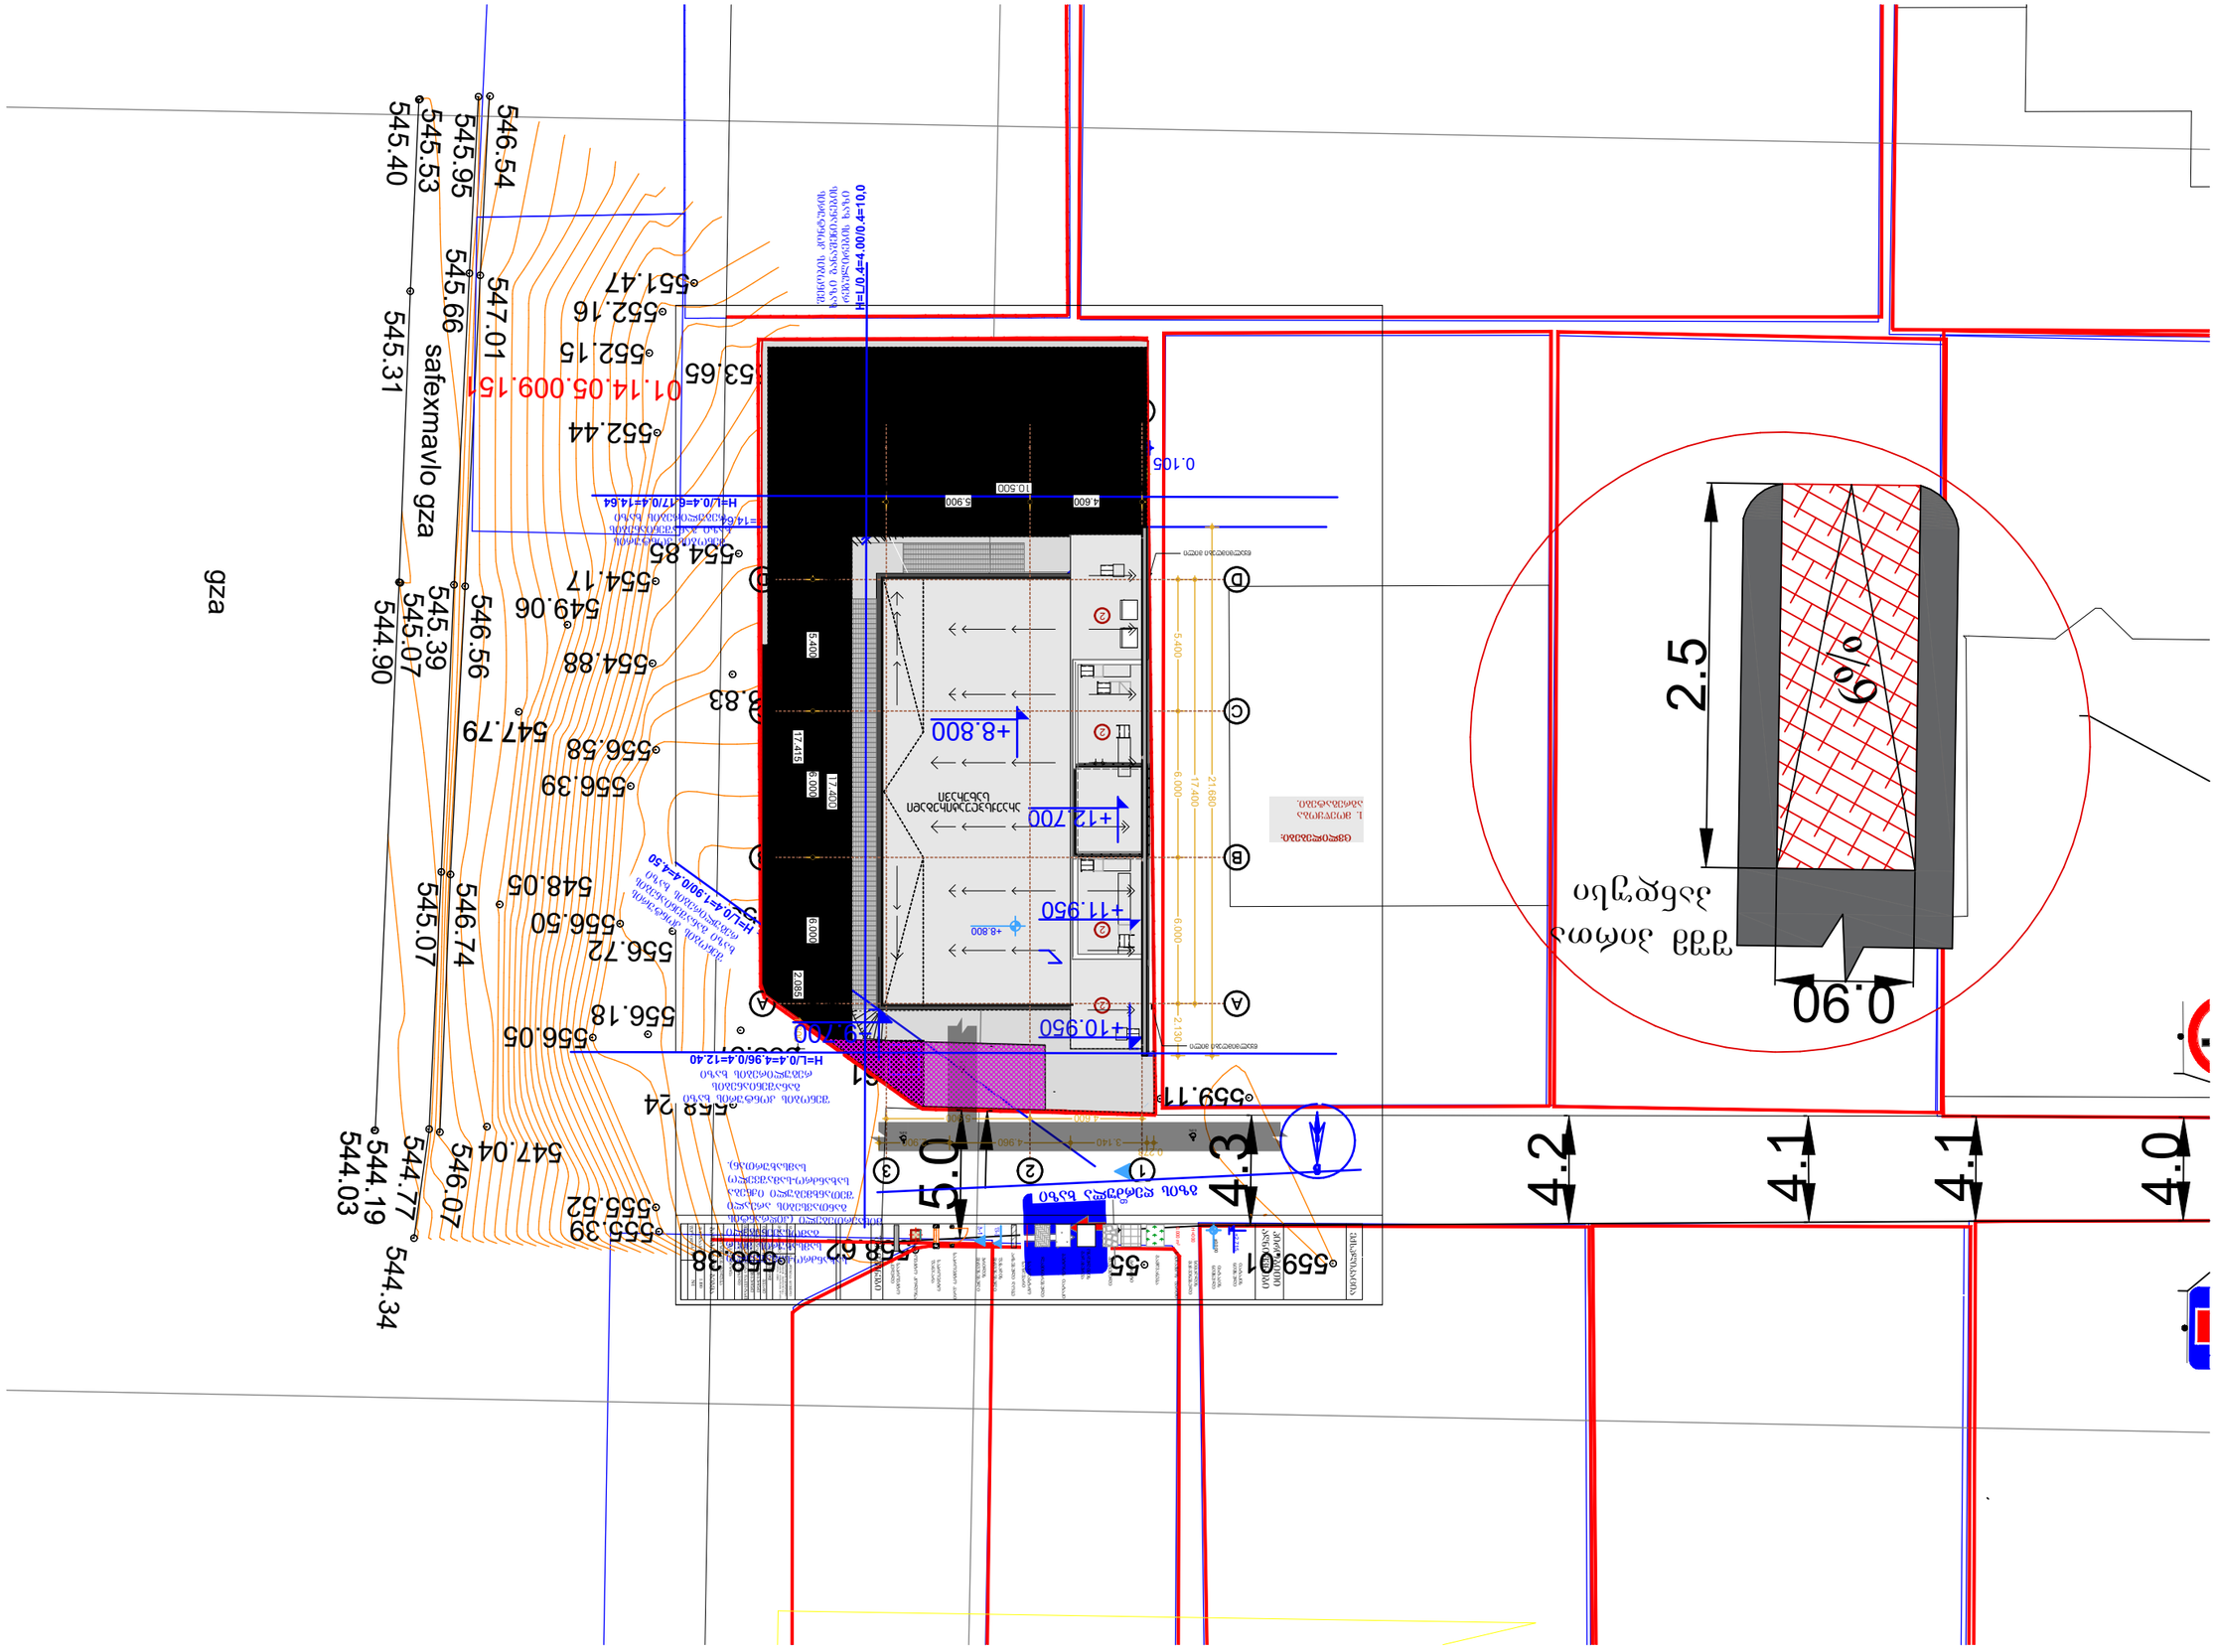

ASPublisherVersion 0.0.100.100

S

-26

გრანიტი

01

.14

.05

.009

.002

ქალაქი თბილისის სახელმწიფო
უნივერსიტეტის ტერიტორიასა
დაÓსაქენერგოს ქვესადგურს შორის
სანდროეულის ქუჩის
მიმდებარედÀÍÃÒÏ ÄÖËÉÓ ØÖÜÉÓ

ÌÉÌÒ ÄÃ

ნახაზის დასახელება1

ლამინირებული

ონდულინის
გადახურვა

ფასადის

S

.

p

.ს კლინიკა ნიუმედი

მაჩვენებელი

არსებული ღობე ლ.ჩაკვეტაძე

გენგეგმა

საპროექტო კარი

საკადასტრო
საზღვარი

საპროექტო კოლონა

საპროექტო

ფანჯარა#

პროექტის სახელი

2.715 ±0.000

დამკვეთი

pr

,,

თანამდებობა გვარი

აღნიშვნები

პირობითი +

ავტორი

ფურცლის

#

ექსპლიკაცია

კედელი

საპროექტო

მაჩვენებელი

სიმაღლის

სათავსოს ფართი

ნიშნული

იატაკის

ნიშნული

იატაკის

ბეტონის იატაკი

მისამართი

მასშტაბი

შენიშვნები

ამბულატორია

1

:

შემსრულებელი 2. 0.000 მ H=000 ფ-1 ჭ-1

გამწვანება

ქვაფენილი

ჭრილის
მაჩვენებელი

558
.77 558

.62

558

.88
558

.61

559

. 01

559

. 11

555

. 52

555

.39

558

. 38

556

.72

558

.33

558

.24

558

. 37

554

.85

553

.65

555

. 83

545.07

544.03

545.07

545.39

544.34

546.56

544.19

544.77

545.95

546.54

545.40

545.53

545.31 544.90

545.66

547.01

554

. 88

554

. 17

556

.58

552

.44

552

. 15

556

. 05

556

. 50

556

. 18

556

. 39

548

. 05

546.74

547

.04

547

. 79

549

.06

551

.47

552

. 16

546.07 საფეხმავლო გზა

გზა

01

. 14

. 05

.009

. 151

01

. 14

.05

. 009

. 002

H=L/0.4=1.90/0.4=4.50 H=L/0.4=4.96/0.4=12.40

H

H

=
L

/

0.4

=
6.17

/

0.4

=14.64

=L/0.4=4.07/0.4=9.37

2.5

4.3

4.0

4.1

4.1

4.2

5.0

შშმ პირთა

პანდუსი 2.5

0

. 90 6%

სახანძრო

-სამაშველო
სამსახურის მიერ
გამოსაყენებელი
მისაერთებელი

(ჰიდრანტის
განთავსების არეალი
შეთანხმებული იქნება
სახანძრო

-სამაშველო

სამსახურთან).

D

D

C

C

B

B

A

A

11

33

22

5.400 6.000 6.000 2.130

4.600

5.900

21.680

0.278
3.140 4.960 2.900

0.105 0.200

+

8.800

+

1

0.950

+

1

2.700

+

1

1.950

17.400

11.100+

8.800

S-26 S-26

წყალმიმღები მილი

წყალმიმღები მილი

არაექსპლუატირებადი
სახურავი 0.0%

0

.

0

%
0.0

%

2222

გრანიტი
01.14.05.009.002

ქალაქი თბილისის სახელმწიფო

უნივერსიტეტის ტერიტორიასა

დაÓსაქენერგოს ქვესადგურს შორის

სანდროეულის ქუჩის

მიმდებარედÀÍÃÒÏ
ნახაზის დასახელება

1

ლამინირებული

ონდულინის

გადახურვა

ფასადის

შ.პ.ს კლინიკა ნიუმედი

გ. ჭუმბურიძე

მაჩვენებელი

არსებული ღობე
გადახურვის გეგმა

საპროექტო კარი

საკადასტრო

საზღვარი

გ. ჭუმბურიძე
საპროექტო კოლონა

საპროექტო

ფანჯარა

#

პროექტის სახელი

2.715

±0.000
დამკვეთი

pr
თანამდებობა

დირექტორი

გვარი

პირობითი

აღნიშვნები

+

ავტორი
ფურცლის

ექსპლიკაცია

საპროექტო

კედელი

სიმაღლის

მაჩვენებელი

სათავსოს ფართი

იატაკის

ნიშნული

იატაკის

ნიშნული

ბეტონის იატაკი
მისამართი

მასშტაბი

შენიშვნები

ამბულატორია

100: 1

შემსრულებელი

2

.

m 000. 0

000 =H - f 1

1- W

გამწვანება

ქვაფენილი

ჭრილის

მაჩვენებელი

ლანა ჩაკვეტაძე

ცვლილებები

:

1. მოეწყობა
აგრეგატები

.

შენობის
კონტურის

ხაზი

განაშენიანების რეგულირების ხაზი

H=L/0.4=1.90/0.4=4.50

შენობის კონტურის ხაზი
განაშენიანების
რეგულირების ხაზი
H

=
L

/

0

.

4

=

4

.96

/

0

.

4

=12

.40

შენობის კონტურის
ხაზი განაშენიანების
რეგულირების ხაზი
H

=

L

/

0

.

4

=
6

.17

/

0

.

4

=14

.64

შენობის კონტურის

ხაზი განაშენიანების

რეგულირების ხაზი

H=L/0.4=4.00/0.4=10,0

გზის ღერძულა ხაზი

5.400 6.000 6.000

4.600

5.900

17.415 2.085 1.600

+

9.700

10.500

17.400

250