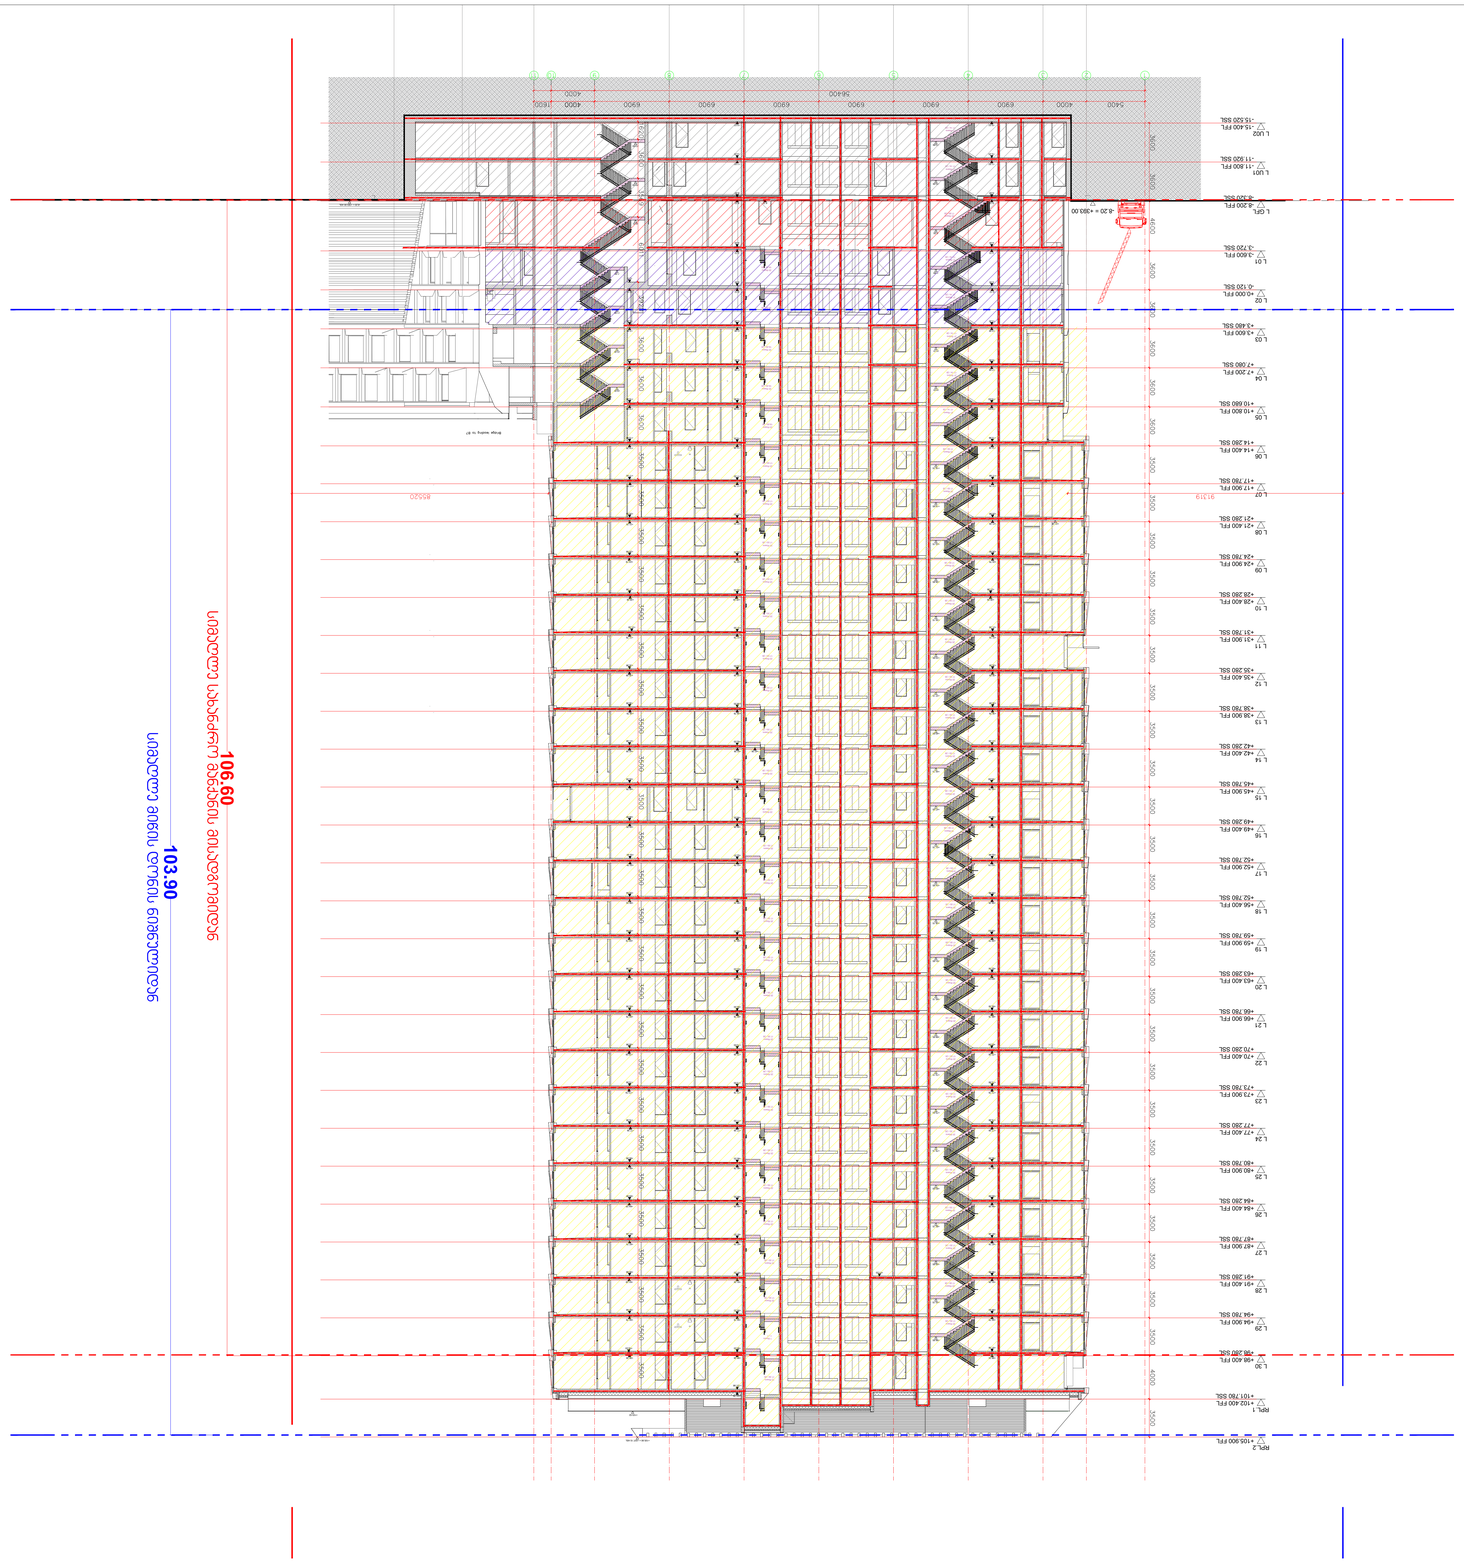

-8.20 = +393.00 20 ღისერს 17.50 / 28 20 ღისერს 18.00 / 28 23 ღისერს 17.39 / 28 20 ღისერს 18.00 / 28 20 ღისერს 17.50 / 28 20 ღისერს 17.50 / 28 20 ღისერს 17.50 / 28? ღისერს? / ? 21 ღისერს 17.14 / 28 21 ღისერს 17.14 / 28 21 ღისერს 17.14 / 28 21 ღისერს 17.14 / 28 21 ღისერს 17.14 / 28 20 ღისერს 17.50 / 28 20 ღისერს 17.50 / 28 20 ღისერს 17.50 / 28 20 ღისერს 17.50 / 28 19 ღისერს 17.50 / 28 20 ღისერს 17.50 / 28 19 ღისერს 17.50 / 28 20 ღისერს 17.50 / 28 20 ღისერს 17.50 / 28 25 ღისერს 17.69 / 28 21 ღისერს 17.14 / 28 20 ღისერს 18.00 / 28 20 ღისერს 18.00 / 28 20 ღისერს 18.00 / 28 20 ღისერს 17.50 / 28 20 ღისერს 17.50 / 28 20 ღისერს 17.50 / 28 20 ღისერს 17.50 / 28 20 ღისერს 17.50 / 28 20 ღისერს 17.50 / 28 20 ღისერს 17.50 / 28 20 ღისერს 17.50 / 28 20 ღისერს 17.50 / 28 20 ღისერს 17.50 / 28 20 ღისერს 17.50 / 28 20 ღისერს 17.50 / 28 -8.20 = +393.00 ASL -13.60 -10.00 -6.43 -1.80 +1.80 +5.40 +9.00 -13.69 -5.55 -1.89 +1.71 +5.31 +8.91 +16.15 +19.65 +23.15 +26.65 +30.15 +33.65 +37.15 +40.65 +44.15 +47.65 +51.15 +54.65 +58.15 +61.65 +65.15 +68.65 +72.15 +75.65 +79.15 +82.65 +86.15 +89.65 +93.15 +96.65 -8.32 -10.09 -11.92 -15.52 -3.72 +3.48 +7.08 +10.68 +14.28 +21.28 +24.78 +28.28 +31.78 +35.28 +38.78 +42.28 +45.78 +49.28 +56.28 +59.78 +66.78 +73.78 +77.28 +80.78 +84.28 +87.78 +91.28 +94.78 +98.28 +21.28 -15.52 -8.32 -0.12 +17.78 +21.28 +24.78 +31.78 +35.28 +38.78 +42.28 +45.78 +49.28 +59.78 +94.78 +98.28 +101.78 -12.20 -8.60 -4.00 -0.40 +3.20 +6.80 +10.40 +14.03 +17.53 +21.03 +24.53 +28.03 +31.53 +35.03 +38.53 +42.03 +45.53 +49.03 +59.53 +63.03 +66.53 +73.53 +77.03 +80.53 +84.03 +87.53 +91.03 +94.53 +98.03 +101.48 -12.20 -8.60 -0.40 +3.20 +6.80 +10.40 +13.98 +17.48 +20.98 +24.48 +27.98 +31.48 +34.98 +38.48 +41.98 +45.48 +48.98 +55.98 +59.48 +62.98 +66.48 +69.98 +73.48 +76.98 +80.48 +83.98 +87.48 +90.98 +94.48 +97.98 +10.68 +31.78 +42.28 +94.78 +98.28 +7.08 +3.48 -0.12 -0.72 +3.20 +6.80 +10.40 +13.98 +17.48 +20.98 +24.48 +27.98 +31.48 +34.98 +38.48 +41.98 +45.48 +48.98 +59.48 +62.98 +66.48 +69.98 +73.48 +76.98 +80.48 +83.98 +87.48 +90.98 +94.48 +105.90 = +507.10 ASL -3.72 -8.32 +28.28 +42.28 +52.78 +52.53 +70.03 +91.03 +91.28 +87.78 +84.28 +80.78 +77.28 +73.78 +70.28 +66.78 +63.28 +56.28 +14.28 +10.68 +7.08 +3.48 -11.92 +14.28 +17.78 +21.28 +24.78 +28.28 +35.28 +38.78 +45.78 +49.28 +52.78 +56.28 +59.78 +63.28 +66.78 +70.28 +73.78 +77.28 +80.78 +84.28 +87.78 +91.28 +98.03 +55.98 +52.48 +52.48 +70.28 +63.28 +52.78 +17.78 +103.52 -0.12 -4.00 21 ღისერს 17.14 / 28 20 ღისერს 17.50 / 28 20 ღისერს 17.50 / 28 +0.000 FFL -0.120 SSL +3.600 FFL +3.480 SSL -3.600 FFL -3.720 SSL -11.800 FFL -11.920 SSL +7.200 FFL +7.080 SSL +10.800 FFL +10.680 SSL +14.400 FFL +14.280 SSL +17.900 FFL +17.780 SSL +21.400 FFL +21.280 SSL +24.900 FFL +24.780 SSL +28.400 FFL +28.280 SSL +31.900 FFL +31.780 SSL +35.400 FFL +35.280 SSL +38.900 FFL +38.780 SSL +42.400 FFL +42.280 SSL +45.900 FFL +45.780 SSL +49.400 FFL +49.280 SSL +52.900 FFL +52.780 SSL +56.400 FFL +52.780 SSL +59.900 FFL +59.780 SSL +63.400 FFL +63.280 SSL +66.900 FFL +66.780 SSL +70.400 FFL +70.280 SSL +73.900 FFL +73.780 SSL +77.400 FFL +77.280 SSL -15.400 FFL -15.520 SSL -8.200 FFL -8.320 SSL +80.900 FFL +80.780 SSL +84.400 FFL +84.280 SSL +87.900 FFL +87.780 SSL +91.400 FFL +91.280 SSL +94.900 FFL +94.780 SSL +98.400 FFL +98.280 SSL +102.400 FFL +101.780 SSL +105.900 FFL L 02 L 03 L 01 L U01 L U02 L GFL L 04 L 05 L 06 L 07 L 08 L 09 L 10 L 11 L 12 L 13 L 14 L 15 L 16 L 17 L 18 L 19 L 20 L 21 L 22 L 23 L 24 L 25 L 26 L 27 L 28 L 29 L 30 RPL.2 RPL.1 სსსსსსსსსს სსსსსსსს

სსსსსსსსსსსსსსსს სსსსს

სიმაღლე მიწის დონის ნიშნულიდან

სიმაღლე სახანძრო მანქანის მისადგომიდან

106.60

103.90

COMMENTS BY: / კომენტარი მიერ:

SHEET NOTES: / გვერდის შენიშვნები: NOTES: 1. Font is the ISOCPEUR. LEGEND:

- ოპტიონალ (იტ ცან ბე რემოვედ იფ ნოტ required); - სამპლე; 2. Possible სიზე ოფ ფონტ - 2.5 მმ, 3.5 მმ, 5 მმ. 1.8 მმ ალსო ცან ბე უსედ იფ necessary, ბუტ ნოტ წიდე, დუე ტო difficult რეადნესს. PROJECT CLIENT: დამკვეთი: REGISTERED ADDRESS: მისამართი: Date: თარიღი: Description: აღწერა: 00.00.00 LSG/PM RECIPIENT ACTION: მიმღების შეფასება: ☐ A - Document Approved, ყოუ მაყ პროცეედ წიტჰ წორკ / დოკუმენტი დამტკიცებულია; ☐ B - Approved წიტჰ Comments / დადასტურებულია კომენტარებით; ☐ ჩ - Document Declined, წიტჰ action ფორ further review / დოკუმენტი დაკომენტირებულია; ☐ X - Document ჩანცელედ, დო ნოტ პროცეედ წიტჰ წორკ / დოკუმენტი გაუქმებულია; Issued ფორ Review: განსახილველად: XXX/PO REGISTERED ADDRESS: მისამართი: M. Asatiani შტრ., #10 მიხეილ ასათიანის ქ. N10 LSG SOLUTIONS PROJECT DESIGNER: პროექტანტი:

SCALE: / მასშტაბი: DRAWING NO: ნახაზის ნომერი: SHEET NO: ფურცლის ნომერი: PROJECT: პროექტი: DRAWING TITLE: ნახაზის სახელწოდება: DRAWN BY: დახაზა: APPROVED BY: დაადასტურა: STATUS: სტადია: 1:200 REVISION: რევიზია: FORMAT: ფორმატი: ღ00 A0 PP G.ძ N. P 201 SAKANELA DESIGN & MANAGEMENT ჭრილი A-201 49ა Chavchavadze Ave. შილკ ღოად Group ა. ჭავჭავაძის გამზირი N49ა 2მ 4მ 6მ 8მ 10მ დაკავებულობის ჯგუფები დაკავებულობის ჯგუფის აღნიშვნა ფერის კოდი თავშეყრის ჯგუფი (თვ) საქმიანი ჯგუფი (სქ) საგანმანათლებლო ჯგუფი - (სგ) სამრეწველო ჯგუფი (სმ) დიდი საფრთხის შემცველი ჯგუფი- (დსშ) დაწესებულებითი ჯგუფი (დწ) სავაჭრო ჯგუფი (სვ) საცხოვრებელი ჯგუფი (სც) სასაწყობო ჯგუფი (სწ) დამხმარე ჯგუფი (დს) RGB (34,139,34) RGB (79,12,187) RGB (245,99,20) RGB (160,32,240) RGB (94,8,58) RGB (0,0,255) RGB (255,0,0) RGB (220,185,0) RGB (136,135,134) RGB (57,57,56) დაკავებულობის ჯგუფების აღნიშვნები გასასვლელი აღმნიშვნელი განათებული ნიშანი ხანძარმედეგობა კარის თავისუფალი სიგანე კარის თავისუფალი სიმაღლე კარის ნუმერაცია წჭ 4   1 საათიანი ხანძარმედეგობის აღმნიშვნელი ხაზი 2 საათიანი ხანძარმედეგობის აღმნიშვნელი ხაზი ს3      მ

 დდ საწყობი დაკავებულობის დატვირთვა მთლიანი ფართი სივრცის დასახელება დაკავებულობის დატვირთვის ფაქტორი დაკავებულობის ჯგუფი გასასვლელთან მისადგომი მაქსიმალური სავალი მანძილი A-SDM-LSG-PP-B6-B7-201-ღ00

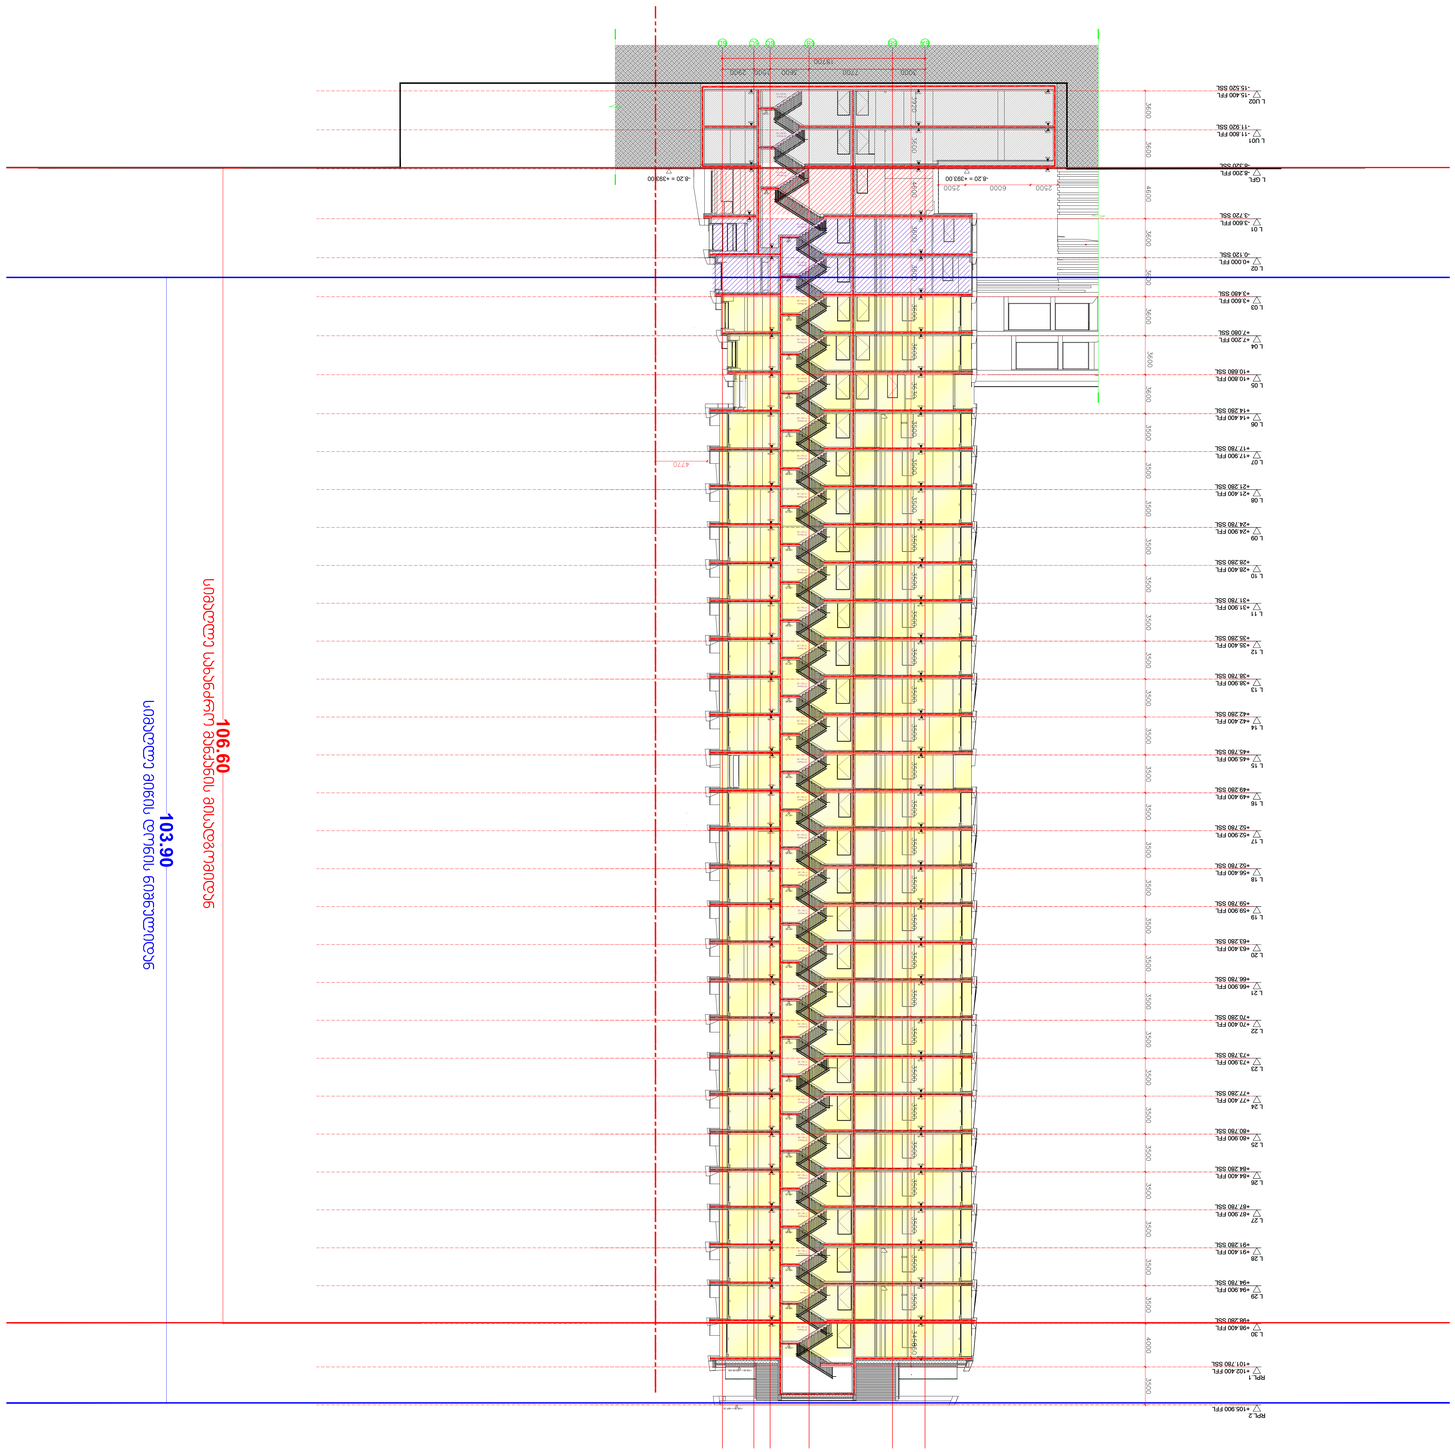

-8.20 = +393.00 20 ღისერს 17.50 / 28 20 ღისერს 17.50 / 28 20 ღისერს 17.50 / 28 20 ღისერს 17.50 / 28 20 ღისერს 17.50 / 28 20 ღისერს 17.50 / 28 20 ღისერს 17.50 / 28 20 ღისერს 17.50 / 28 20 ღისერს 17.50 / 28 20 ღისერს 18.00 / 28 20 ღისერს 17.50 / 28 26 ღისერს 17.69 / 28 20 ღისერს 18.00 / 28 20 ღისერს 18.00 / 28 23 ღისერს 17.39 / 28 20 ღისერს 18.00 / 28 20 ღისერს 17.50 / 28? ღისერს? / ? 20 ღისერს 18.00 / 28 20 ღისერს 18.00 / 28 20 ღისერს 18.00 / 28 20 ღისერს 17.50 / 28 20 ღისერს 17.50 / 28 20 ღისერს 17.50 / 28 20 ღისერს 17.50 / 28 20 ღისერს 17.50 / 28 20 ღისერს 17.50 / 28 20 ღისერს 17.50 / 28 20 ღისერს 17.50 / 28 20 ღისერს 17.50 / 28 20 ღისერს 17.50 / 28 20 ღისერს 17.50 / 28 20 ღისერს 17.50 / 28 -11.92 -3.72 -0.12 +3.48 +7.08 +10.68 +14.28 +17.78 +21.28 +24.78 +28.28 +31.78 +35.28 +38.78 +42.28 +45.78 +49.28 +56.28 +59.78 +63.28 +66.78 +70.28 +73.78 +77.28 +80.78 +84.28 +87.78 +91.28 +94.78 +98.28 -8.60 -4.00 -0.40 +3.20 +6.80 +10.40 +14.03 +17.53 +21.03 +24.53 +28.03 +31.53 +35.03 +38.53 +42.03 +45.53 +49.03 +59.53 +63.03 +66.53 +73.53 +77.03 +80.53 +84.03 +87.53 +91.03 +94.53 +98.03 +101.78 -13.60 -6.25 -1.80 +1.80 +5.40 +9.00 +12.60 +16.15 +19.65 +23.15 +26.65 +30.15 +33.65 +37.15 +40.65 +44.15 +47.65 +51.15 +54.65 +58.15 +61.65 +65.15 +68.65 +72.15 +75.65 +79.15 +82.65 +86.15 +89.65 +93.15 +96.65 +100.31 -0.12 +7.08 +10.68 +14.28 +17.78 +21.28 +24.78 +28.28 +31.78 +35.28 +38.78 +42.28 +45.78 +49.28 +80.78 +84.28 +91.28 -15.52 -4.00 -8.60 -12.20 -0.92 +6.80 +10.40 +14.03 +17.53 +21.03 +24.53 +28.03 +31.53 +35.03 +38.53 +42.03 +45.53 +49.03 +59.53 +63.03 +66.53 +73.53 +77.03 +80.53 +84.03 +87.53 +91.03 +94.53 +98.03 +56.28 +59.78 +98.28 +94.78 +87.78 +77.28 +73.78 +70.28 +66.78 +63.28 +102.40 = +503.60 ASL +52.78 +52.53 +56.03 +52.78 +52.53 +56.03 +70.03 -3.72 -8.32 -15.52 -11.92 -12.20 -8.92 -8.32 -8.32 -15.52 -12.20 +105.90 = +507.10 -8.20 = +393.00 +0.000 FFL -0.120 SSL +3.600 FFL +3.480 SSL -3.600 FFL -3.720 SSL -11.800 FFL -11.920 SSL +7.200 FFL +7.080 SSL +10.800 FFL +10.680 SSL +14.400 FFL +14.280 SSL +17.900 FFL +17.780 SSL +21.400 FFL +21.280 SSL +24.900 FFL +24.780 SSL +28.400 FFL +28.280 SSL +31.900 FFL +31.780 SSL +35.400 FFL +35.280 SSL +38.900 FFL +38.780 SSL +42.400 FFL +42.280 SSL +45.900 FFL +45.780 SSL +49.400 FFL +49.280 SSL +52.900 FFL +52.780 SSL +56.400 FFL +52.780 SSL +59.900 FFL +59.780 SSL +63.400 FFL +63.280 SSL +66.900 FFL +66.780 SSL +70.400 FFL +70.280 SSL +73.900 FFL +73.780 SSL +77.400 FFL +77.280 SSL -15.400 FFL -15.520 SSL -8.200 FFL -8.320 SSL +80.900 FFL +80.780 SSL +84.400 FFL +84.280 SSL +87.900 FFL +87.780 SSL +91.400 FFL +91.280 SSL +94.900 FFL +94.780 SSL +98.400 FFL +98.280 SSL +102.400 FFL +101.780 SSL +105.900 FFL L 16 L 17 L 18 L 19 L 20 L 21 L 22 L 23 L 24 L 25 L 26 L 27 L 28 L 29 L 30 RPL.2 RPL.1 L 02 L 03 L 01 L U01 L U02 L GFL L 04 L 05 L 06 L 07 L 08 L 09 L 10 L 11 L 12 L 13 L 14 L 15

პლოტ ბორდერ სსსსსსსსსს სსსსსსსს

სიმაღლე მიწის დონის ნიშნულიდან

სიმაღლე სახანძრო მანქანის მისადგომიდან

106.60

103.90

COMMENTS BY: / კომენტარი მიერ:

SHEET NOTES: / გვერდის შენიშვნები: NOTES: 1. Font is the ISOCPEUR. LEGEND:

- ოპტიონალ (იტ ცან ბე რემოვედ იფ ნოტ required); - სამპლე; 2. Possible სიზე ოფ ფონტ - 2.5 მმ, 3.5 მმ, 5 მმ. 1.8 მმ ალსო ცან ბე უსედ იფ necessary, ბუტ ნოტ წიდე, დუე ტო difficult რეადნესს. PROJECT CLIENT: დამკვეთი: REGISTERED ADDRESS: მისამართი: Date: თარიღი: Description: აღწერა: 00.00.00 LSG/PM RECIPIENT ACTION: მიმღების შეფასება: ☐ A - Document Approved, ყოუ მაყ პროცეედ წიტჰ წორკ / დოკუმენტი დამტკიცებულია; ☐ B - Approved წიტჰ Comments / დადასტურებულია კომენტარებით; ☐ ჩ - Document Declined, წიტჰ action ფორ further review / დოკუმენტი დაკომენტირებულია; ☐ X - Document ჩანცელედ, დო ნოტ პროცეედ წიტჰ წორკ / დოკუმენტი გაუქმებულია; Issued ფორ Review: განსახილველად: XXX/PO REGISTERED ADDRESS: მისამართი: M. Asatiani შტრ., #10 მიხეილ ასათიანის ქ. N10 LSG SOLUTIONS PROJECT DESIGNER: პროექტანტი:

SCALE: / მასშტაბი: DRAWING NO: ნახაზის ნომერი: SHEET NO: ფურცლის ნომერი: PROJECT: პროექტი: DRAWING TITLE: ნახაზის სახელწოდება: DRAWN BY: დახაზა: APPROVED BY: დაადასტურა: STATUS: სტადია: 1:200 REVISION: რევიზია: FORMAT: ფორმატი: ღ00 A0 PP G.ძ N. P 300 SAKANELA DESIGN & MANAGEMENT 49ა Chavchavadze Ave. შილკ ღოად Group ა. ჭავჭავაძის გამზირი N49ა 2მ 4მ 6მ 8მ 10მ ჭრილი A-201 დაკავებულობის ჯგუფები დაკავებულობის ჯგუფის აღნიშვნა ფერის კოდი თავშეყრის ჯგუფი (თვ) საქმიანი ჯგუფი (სქ) საგანმანათლებლო ჯგუფი - (სგ) სამრეწველო ჯგუფი (სმ) დიდი საფრთხის შემცველი ჯგუფი- (დსშ) დაწესებულებითი ჯგუფი (დწ) სავაჭრო ჯგუფი (სვ) საცხოვრებელი ჯგუფი (სც) სასაწყობო ჯგუფი (სწ) დამხმარე ჯგუფი (დს) RGB (34,139,34) RGB (79,12,187) RGB (245,99,20) RGB (160,32,240) RGB (94,8,58) RGB (0,0,255) RGB (255,0,0) RGB (220,185,0) RGB (136,135,134) RGB (57,57,56) დაკავებულობის ჯგუფების აღნიშვნები გასასვლელი აღმნიშვნელი განათებული ნიშანი ხანძარმედეგობა კარის თავისუფალი სიგანე კარის თავისუფალი სიმაღლე კარის ნუმერაცია წჭ 4   1 საათიანი ხანძარმედეგობის აღმნიშვნელი ხაზი 2 საათიანი ხანძარმედეგობის აღმნიშვნელი ხაზი ს3      მ

 დდ საწყობი დაკავებულობის დატვირთვა მთლიანი ფართი სივრცის დასახელება დაკავებულობის დატვირთვის ფაქტორი დაკავებულობის ჯგუფი გასასვლელთან მისადგომი მაქსიმალური სავალი მანძილი

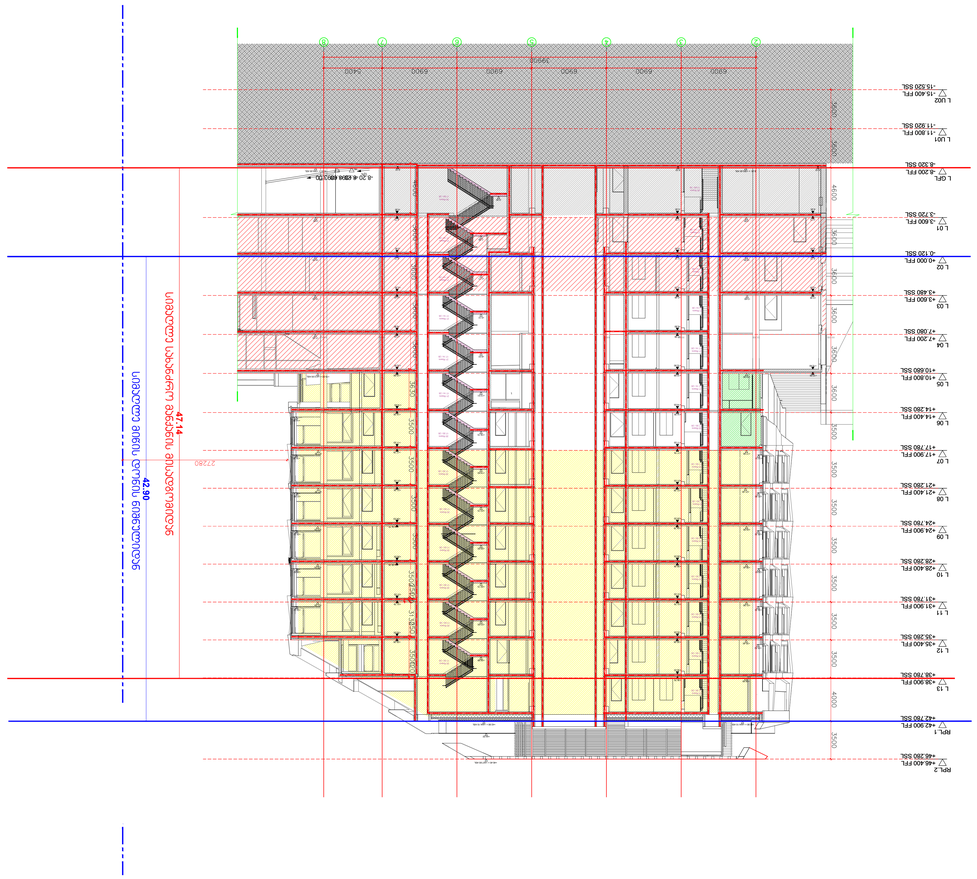

XX.169 XX.168 XX.88 XX.87 XX.84 XX.83 XX.82 26 ღისერს 17.69 / 28

16%

10% 20 ღისერს 17.50 / 28 21 ღისერს 17.14 / 28 26 ღისერს 17.69 / 28 20 ღისერს 17.50 / 28 20 ღისერს 17.50 / 28 21 ღისერს 17.14 / 28 21 ღისერს 17.14 / 28 21 ღისერს 17.14 / 28 21 ღისერს 17.14 / 28 20 ღისერს 17.50 / 28 20 ღისერს 17.50 / 28 20 ღისერს 17.50 / 28 20 ღისერს 17.50 / 28 23 ღისერს 17.39 / 28 20 ღისერს 17.50 / 28 20 ღისერს 17.50 / 28 20 ღისერს 17.50 / 28 20 ღისერს 17.50 / 28 20 ღისერს 17.50 / 28 20 ღისერს 17.50 / 28 21 ღისერს 17.14 / 28 21 ღისერს 17.14 / 28 21 ღისერს 17.14 / 28 21 ღისერს 17.14 / 28 20 ღისერს 17.50 / 28 21 ღისერს 17.14 / 28 -8.32 -3.72 -0.12 +17.78 +21.28 -8.32 -0.12 +10.68 +17.78 -4.00 -0.40 +3.20 +6.80 +10.40 +14.03 +17.53 +21.03 +24.53 +28.03 +31.53 +35.03 +38.53 -4.00 -0.40 +3.20 +6.80 +10.40 +14.03 +17.53 +21.03 +24.53 +28.03 +31.53 +35.03 -3.72 -0.12 +3.48 -4.00 -0.40 +3.20 -8.32+10.68 +10.40 +46.40 = +447.60 ASL +14.28 +3.48 -5.55 -3.60 +0.00 +10.80 +17.90 +21.40 +24.90 +28.40 +31.90 +38.90 -1.89 +1.71 +5.31 +8.91 +12.51 +16.15 +19.65 +23.15 +26.65 +30.15 +33.65 +36.98 +10.80 = +412.00 ASL +44.02 +14.28 +10.68 +7.08 +3.48+24.78 +28.28 +31.78 +35.28 +7.08 +21.28 +24.78 +28.28 +31.78 +35.28 +38.78 -3.72 +3.60 +35.40 -8.20 = +393.00 ASL -8.20 = +393.00 ASL +31.90 +28.40 +24.90 +21.40 +17.90 +3.60 +0.00 -3.60 +7.20 +18.32 +21.82 +25.32 +28.82 +32.32 +35.82 +32.32 +28.82 +25.32 +21.82 +18.32 +14.82 +42.90 = +444.10 ASL +42.90 = +444.10 ASL -8.20 = +393.00 +0.000 FFL -0.120 SSL +3.600 FFL +3.480 SSL -3.600 FFL -3.720 SSL -11.800 FFL -11.920 SSL +7.200 FFL +7.080 SSL +10.800 FFL +10.680 SSL +14.400 FFL +14.280 SSL +17.900 FFL +17.780 SSL +21.400 FFL +21.280 SSL +24.900 FFL +24.780 SSL +28.400 FFL +28.280 SSL +31.900 FFL +31.780 SSL +35.400 FFL +35.280 SSL +38.900 FFL +38.780 SSL +42.900 FFL +42.780 SSL +46.400 FFL +46.280 SSL -15.400 FFL -15.520 SSL -8.200 FFL -8.320 SSL L 02 L 03 L 01 L U01 L U02 L GFL L 04 L 05 L 06 L 07 L 08 L 09 L 10 L 11 L 12 L 13 RPL.1 RPL.2

წწწწწწწწწწწწწწწწ წწწწწ -8.20 = +393.00

47.14

42.90

სიმაღლე სახანძრო მანქანის მისადგომიდან

სიმაღლე მიწის დონის ნიშნულიდან

COMMENTS BY: / კომენტარი მიერ:

SHEET NOTES: / გვერდის შენიშვნები: NOTES: 1. Font is the ISOCPEUR. LEGEND:

- ოპტიონალ (იტ ცან ბე რემოვედ იფ ნოტ required); - სამპლე; 2. Possible სიზე ოფ ფონტ - 2.5 მმ, 3.5 მმ, 5 მმ. 1.8 მმ ალსო ცან ბე უსედ იფ necessary, ბუტ ნოტ წიდე, დუე ტო difficult რეადნესს. PROJECT CLIENT: დამკვეთი: REGISTERED ADDRESS: მისამართი: Date: თარიღი: Description: აღწერა: 00.00.00 LSG/PM RECIPIENT ACTION: მიმღების შეფასება: ☐ A - Document Approved, ყოუ მაყ პროცეედ წიტჰ წორკ / დოკუმენტი დამტკიცებულია; ☐ B - Approved წიტჰ Comments / დადასტურებულია კომენტარებით; ☐ ჩ - Document Declined, წიტჰ action ფორ further review / დოკუმენტი დაკომენტირებულია; ☐ X - Document ჩანცელედ, დო ნოტ პროცეედ წიტჰ წორკ / დოკუმენტი გაუქმებულია; Issued ფორ Review: განსახილველად: XXX/PO REGISTERED ADDRESS: მისამართი: M. Asatiani შტრ., #10 მიხეილ ასათიანის ქ. N10 LSG SOLUTIONS PROJECT DESIGNER: პროექტანტი:

SCALE: / მასშტაბი: DRAWING NO: ნახაზის ნომერი: SHEET NO: ფურცლის ნომერი: PROJECT: პროექტი: DRAWING TITLE: ნახაზის სახელწოდება: DRAWN BY: დახაზა: APPROVED BY: დაადასტურა: STATUS: სტადია: 1:200 REVISION: რევიზია: FORMAT: ფორმატი: ღ00 A0 PP G.ძ N. P 300 SAKANELA DESIGN & MANAGEMENT 49ა Chavchavadze Ave. შილკ ღოად Group ა. ჭავჭავაძის გამზირი N49ა 2მ 4მ 6მ 8მ 10მ ჭრილი A-202 ჭრილი A-203 დაკავებულობის ჯგუფები დაკავებულობის ჯგუფის აღნიშვნა ფერის კოდი თავშეყრის ჯგუფი (თვ) საქმიანი ჯგუფი (სქ) საგანმანათლებლო ჯგუფი - (სგ) სამრეწველო ჯგუფი (სმ) დიდი საფრთხის შემცველი ჯგუფი- (დსშ) დაწესებულებითი ჯგუფი (დწ) სავაჭრო ჯგუფი (სვ) საცხოვრებელი ჯგუფი (სც) სასაწყობო ჯგუფი (სწ) დამხმარე ჯგუფი (დს) RGB (34,139,34) RGB (79,12,187) RGB (245,99,20) RGB (160,32,240) RGB (94,8,58) RGB (0,0,255) RGB (255,0,0) RGB (220,185,0) RGB (136,135,134) RGB (57,57,56) დაკავებულობის ჯგუფების აღნიშვნები 1 საათიანი ხანძარმედეგობის აღმნიშვნელი ხაზი 2 საათიანი ხანძარმედეგობის აღმნიშვნელი ხაზი

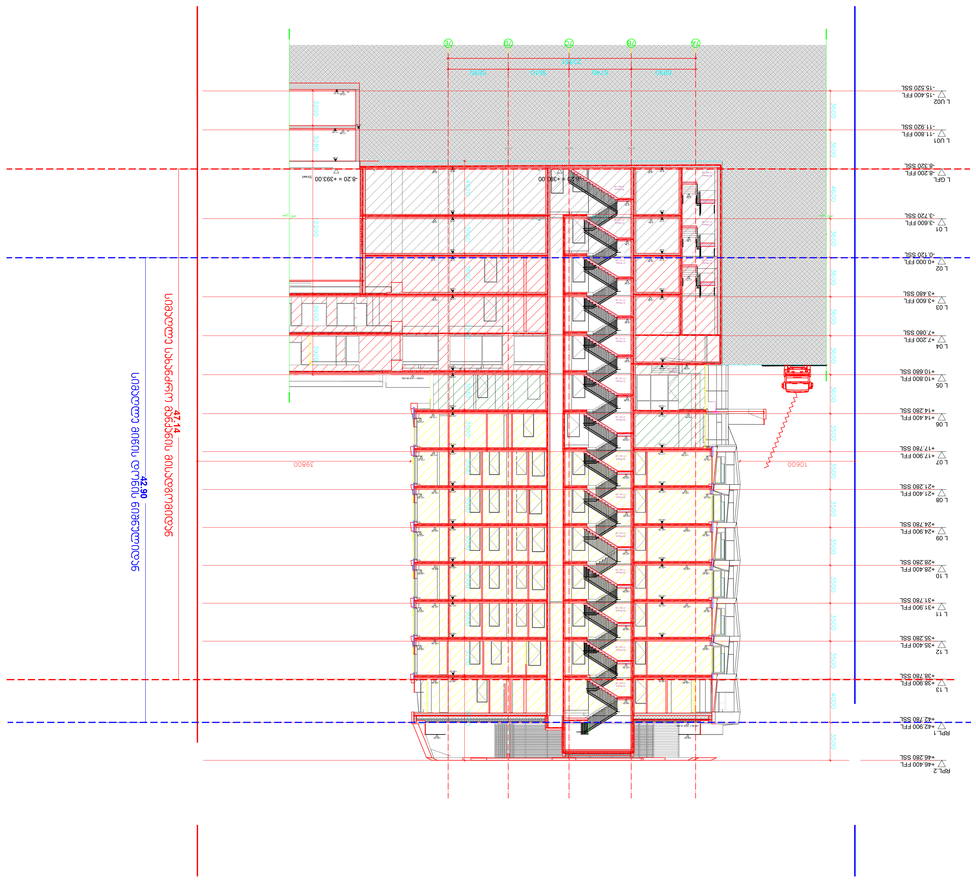

XX.233 XX.234 XX.232 20 ღისერს 17.50 / 28 20 ღისერს 17.50 / 28 21 ღისერს 17.14 / 28 21 ღისერს 17.14 / 28 21 ღისერს 17.14 / 28 21 ღისერს 17.14 / 28 26 ღისერს 17.69 / 28 5 ღისერს 18.00 / 28 20 ღისერს 17.50 / 28 20 ღისერს 17.50 / 28 20 ღისერს 17.50 / 28 20 ღისერს 17.50 / 28 20 ღისერს 17.50 / 28 23 ღისერს 17.39 / 28 26 ღისერს 17.69 / 28 21 ღისერს 17.14 / 28 21 ღისერს 17.14 / 28 21 ღისერს 17.14 / 28 -5.19 -1.54 +2.06 +5.66 +9.26 +12.86 +16.50 +20.00 +23.50 +27.00 +30.50 +34.00 +37.50 +40.81 -5.90 -1.89 +1.71 -8.32 -3.72 -0.12 +3.48 +21.28 +24.78 +28.28 +31.78 +38.78 -4.00 -0.40 +3.20 +9.62 +14.03 +17.53 +21.03 +24.53 +28.03 +31.53 +35.03 +38.78 +31.78 +28.28 +24.78 +21.28 +17.78 +10.68 +3.48 -0.12 -3.72 -8.32 +35.03 +31.53 +28.03 +24.53 +21.03 +17.53 +14.03 +10.40 +3.20 -0.40 -4.00 +9.90 +10.80 = +412.00 ASL -8.20 -3.60 -0.12 +3.60 +21.40 +35.28 +38.90 -11.80 -15.40 -11.92 -15.52 -11.92 -8.90 +24.90 +31.90 +9.90 +17.90 +24.90 +38.90 +42.90 = +444.10 ASL -8.20 -3.60 +0.00 +3.60 +17.90 +28.40 +44.02 +44.02 +28.40 +31.90 +21.40 +17.78 +35.82 +32.32 +28.82 +25.32 +21.82 +18.32 +14.82 +18.32 +21.82 +25.32 +28.82 +35.82 +32.32 +38.53 +14.28 +14.28 +14.40 +14.40 -8.20 = +393.00 +0.000 FFL -0.120 SSL +3.600 FFL +3.480 SSL -3.600 FFL -3.720 SSL -11.800 FFL -11.920 SSL +7.200 FFL +7.080 SSL +10.800 FFL +10.680 SSL +14.400 FFL +14.280 SSL +17.900 FFL +17.780 SSL +21.400 FFL +21.280 SSL +24.900 FFL +24.780 SSL +28.400 FFL +28.280 SSL +31.900 FFL +31.780 SSL +35.400 FFL +35.280 SSL +38.900 FFL +38.780 SSL +42.900 FFL +42.780 SSL +46.400 FFL +46.280 SSL -15.400 FFL -15.520 SSL -8.200 FFL -8.320 SSL L 02 L 03 L 01 L U01 L U02 L GFL L 04 L 05 L 06 L 07 L 08 L 09 L 10 L 11 L 12 L 13 RPL.1 RPL.2 -8.20 = +393.00

წწწწწწწწწწწწწწწწ წწწწწ

წწწწწწწწწწ წწწწ

47.14

42.90

სიმაღლე სახანძრო მანქანის მისადგომიდან

სიმაღლე მიწის დონის ნიშნულიდან

COMMENTS BY: / კომენტარი მიერ:

SHEET NOTES: / გვერდის შენიშვნები: NOTES: 1. Font is the ISOCPEUR. LEGEND:

- ოპტიონალ (იტ ცან ბე რემოვედ იფ ნოტ required); - სამპლე; 2. Possible სიზე ოფ ფონტ - 2.5 მმ, 3.5 მმ, 5 მმ. 1.8 მმ ალსო ცან ბე უსედ იფ necessary, ბუტ ნოტ წიდე, დუე ტო difficult რეადნესს. PROJECT CLIENT: დამკვეთი: REGISTERED ADDRESS: მისამართი: Date: თარიღი: Description: აღწერა: 00.00.00 LSG/PM RECIPIENT ACTION: მიმღების შეფასება: ☐ A - Document Approved, ყოუ მაყ პროცეედ წიტჰ წორკ / დოკუმენტი დამტკიცებულია; ☐ B - Approved წიტჰ Comments / დადასტურებულია კომენტარებით; ☐ ჩ - Document Declined, წიტჰ action ფორ further review / დოკუმენტი დაკომენტირებულია; ☐ X - Document ჩანცელედ, დო ნოტ პროცეედ წიტჰ წორკ / დოკუმენტი გაუქმებულია; Issued ფორ Review: განსახილველად: XXX/PO REGISTERED ADDRESS: მისამართი: M. Asatiani შტრ., #10 მიხეილ ასათიანის ქ. N10 LSG SOLUTIONS PROJECT DESIGNER: პროექტანტი:

SCALE: / მასშტაბი: DRAWING NO: ნახაზის ნომერი: SHEET NO: ფურცლის ნომერი: PROJECT: პროექტი: DRAWING TITLE: ნახაზის სახელწოდება: DRAWN BY: დახაზა: APPROVED BY: დაადასტურა: STATUS: სტადია: 1:200 REVISION: რევიზია: FORMAT: ფორმატი: ღ00 A0 PP G.ძ N. P 200 SAKANELA DESIGN & MANAGEMENT 49ა Chavchavadze Ave. შილკ ღოად Group ა. ჭავჭავაძის გამზირი N49ა 2მ 4მ 6მ 8მ 10მ A-SDM-LSG-PP-B6-B7-200-ღ00 ჭრილი A-200 დაკავებულობის ჯგუფები დაკავებულობის ჯგუფის აღნიშვნა ფერის კოდი თავშეყრის ჯგუფი (თვ) საქმიანი ჯგუფი (სქ) საგანმანათლებლო ჯგუფი - (სგ) სამრეწველო ჯგუფი (სმ) დიდი საფრთხის შემცველი ჯგუფი- (დსშ) დაწესებულებითი ჯგუფი (დწ) სავაჭრო ჯგუფი (სვ) საცხოვრებელი ჯგუფი (სც) სასაწყობო ჯგუფი (სწ) დამხმარე ჯგუფი (დს) RGB (34,139,34) RGB (79,12,187) RGB (245,99,20) RGB (160,32,240) RGB (94,8,58) RGB (0,0,255) RGB (255,0,0) RGB (220,185,0) RGB (136,135,134) RGB (57,57,56) დაკავებულობის ჯგუფების აღნიშვნები გასასვლელი აღმნიშვნელი განათებული ნიშანი ხანძარმედეგობა კარის თავისუფალი სიგანე კარის თავისუფალი სიმაღლე კარის ნუმერაცია წჭ 4   1 საათიანი ხანძარმედეგობის აღმნიშვნელი ხაზი 2 საათიანი ხანძარმედეგობის აღმნიშვნელი ხაზი ს3      მ

 დდ საწყობი დაკავებულობის დატვირთვა მთლიანი ფართი სივრცის დასახელება დაკავებულობის დატვირთვის ფაქტორი დაკავებულობის ჯგუფი გასასვლელთან მისადგომი მაქსიმალური სავალი მანძილი

"შენობა ბ-6"
კიბის უჯრედის დეტალური ნახაზი №1
-8.20 ნიშნულზე

- ***სპროექტო შენობის „3-4“ და „6B'-6C“ ღერძებს შორის მდებარე შიგა გასასვლელის გზა-კიბე მიწისპირა სართულზე გზა-დერეფნის გავლით, უკავშირდება შენობიდან გამოსასვლელ გზა-კარს და შემდეგ საზოგადოებრივ სივრცეს.***

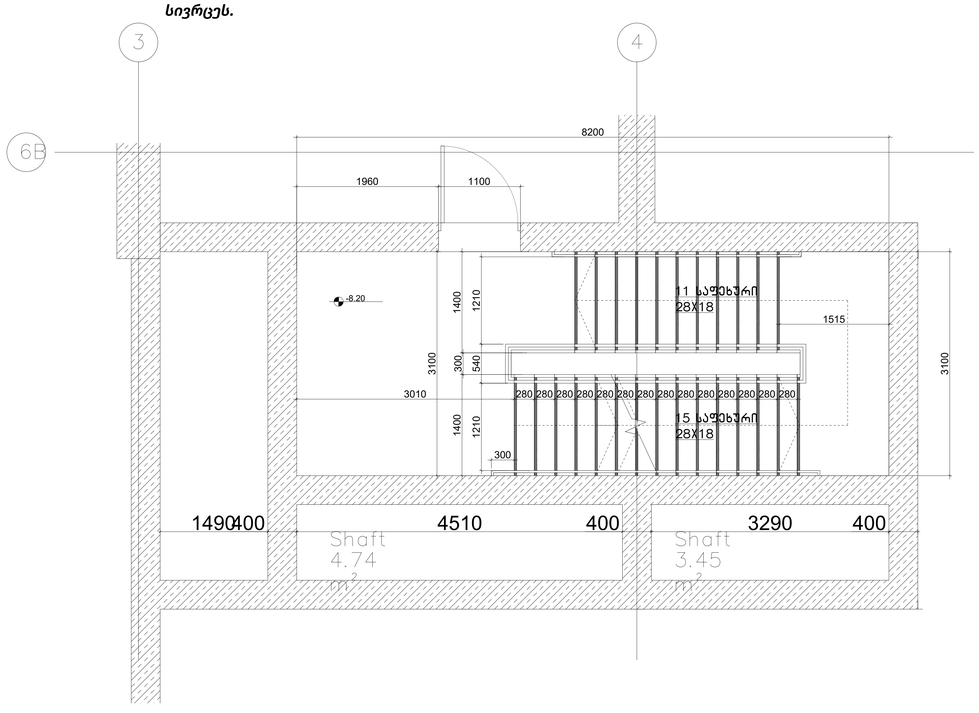

"შენობა ბ-6"
კიბის უჯრედის დეტალური ნახაზი №3
-8.20 ნიშნულზე

- *საპროექტო შენობის „9-11“ და „6B'-ღერძებს შორის მდებარე შიგა გასასვლელის გზა-კიბე მიწისპირა სართულზე გზა-დერეფნის გავლით, უკავშირდება შენობიდან გამოსასვლელ გზა-კარს და შემდეგ საზოგადოებრივ სივრცეს*

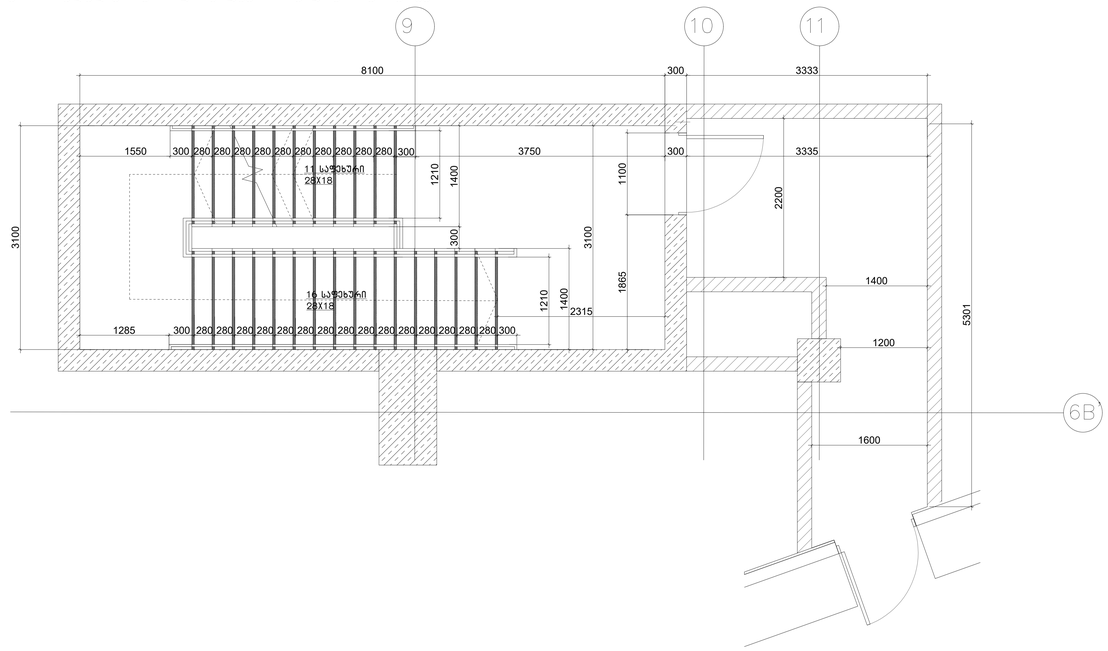

"შენობა ბ-6"
კიბის უჯრედის დეტალური ნახაზი
0.00+3.60+7.20;+10.80;+14.40;+17.90;+21.40;+24.90;+28.40;
+31.90;+35.40;+38.90;+42.40;+45.90;+49.40;+52.90;+56.40;
+59.90;+63.40;+66.90;+70.40;+73.90;+77.40;+80.90; ნიშნულზე

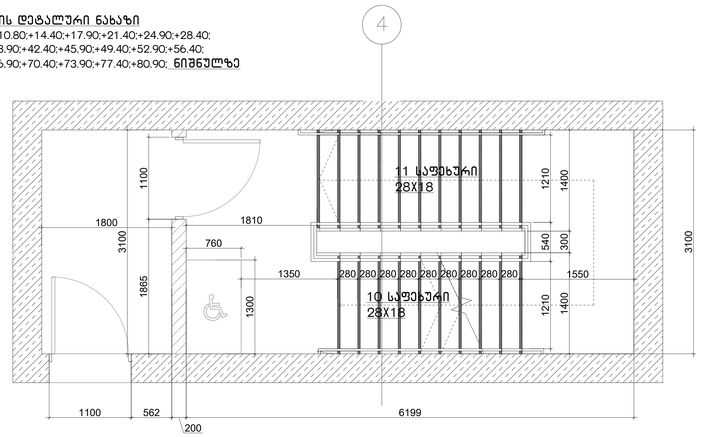

"შენობა ბ-6"
კიბის უჯრედის დეტალური ნახაზი
0.00+3.60+7.20;+10.80;+14.40;+17.90;+21.40;+24.90;+28.40;
+31.90;+35.40;+38.90;+42.40;+45.90;+49.40;+52.90;+56.40;
+59.90;+63.40;+66.90;+70.40;+73.90;+77.40;+80.90; ნიშნულზე

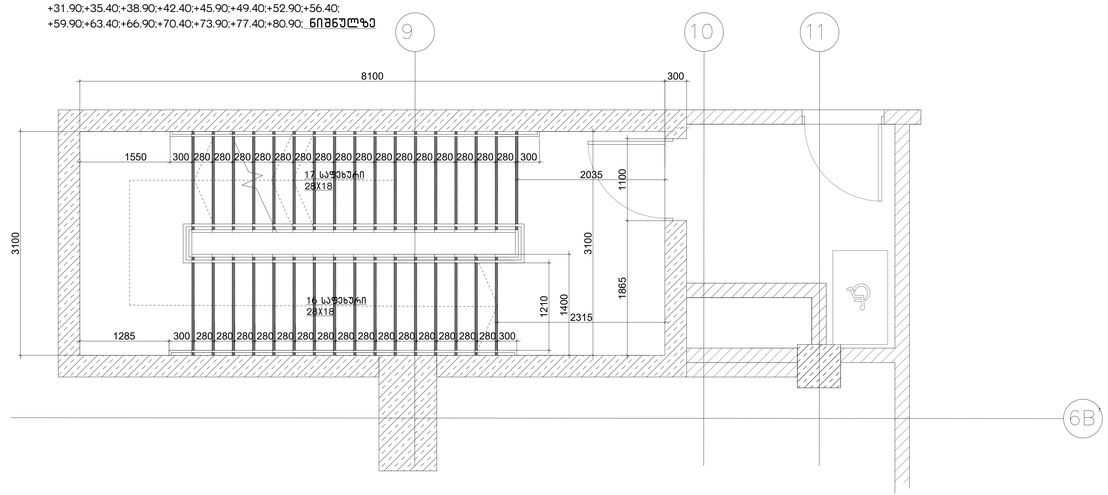

SHEET NOTES: / გვერდის შენიშვნები:

COMMENTS BY: / კომენტარი მიერ:

PROJECT DESIGNER:
პროექტანტი:
LSG SOLUTIONS
REGISTERED ADDRESS:
მისამართი:
M. Asatiani Str., #10
მიხეილ ასათიანის ქ. N10

PROJECT CLIENT:
დამკვეთი:
Silk Road Group
REGISTERED ADDRESS:
მისამართი:
49a Chavchavadze Ave.
ა. ჭავჭავაძის გამზირი N49ა

R00	00.00.00	Issued for Review: განსახილველად:	V.G	N.P
No:	Date: თარიღი:	Description: აღწერა:	XXX/PO	LSG/PM

RECIPIENT ACTION:
მიმღების მოქმედება:

☐ A - Document Approved, you may proceed with work / დოკუმენტი დამტკიცებულია;
☐ B - Approved with Comments / დადასტურებულია კომენტარებით;
☐ C - Document Declined, with action for further review / დოკუმენტი დაიხმებულია;
☐ X - Document Canceled, do not proceed with work / დოკუმენტი გაუქმებულია;

PROJECT:
პროექტი:
SAKANELA DESIGN & MANAGEMENT

SCALE: / მასშტაბი: 1:100
1m 2m 3m 4m 5m

DRAWING TITLE:
ნახაზის სახელწოდება:
კიბის უჯრედის დეტალიზაცია
Detailed drawing of the staircase

DRAWING NO:
ნახაზის ნომერი:
EC-SDM-LSG-PP-B6-B7-900-R00

REVISION: მიღება:	FORMAT: ფორმატი:
R00	A0
DRAWN BY: დახაზა:	APPROVED BY: დაადასტურა:
V.G	N. P
STATUS: სტატუსი:	SHEET NO: დეტალის ნომერი:
PP	900

"შენობა ბ-6"
კიბის უჯრედის დეტალური ნახაზი №2
-8.20 ნიშნულზე

- *სპროექტო შენობის „6-7“ და „6B'-6C“ ღერძებს შორის მდებარე შიგა გასასვლელის გზა-კიბე მიწისპირა სართულზე წესების 1027 პირველი გამონაკლისის მიხედვით ფართის გავლით უკავშირდება შენობიდან გამოსასვლელ გზა-კარს და შემდეგ საზოგადოებრივ სივრცეს.*

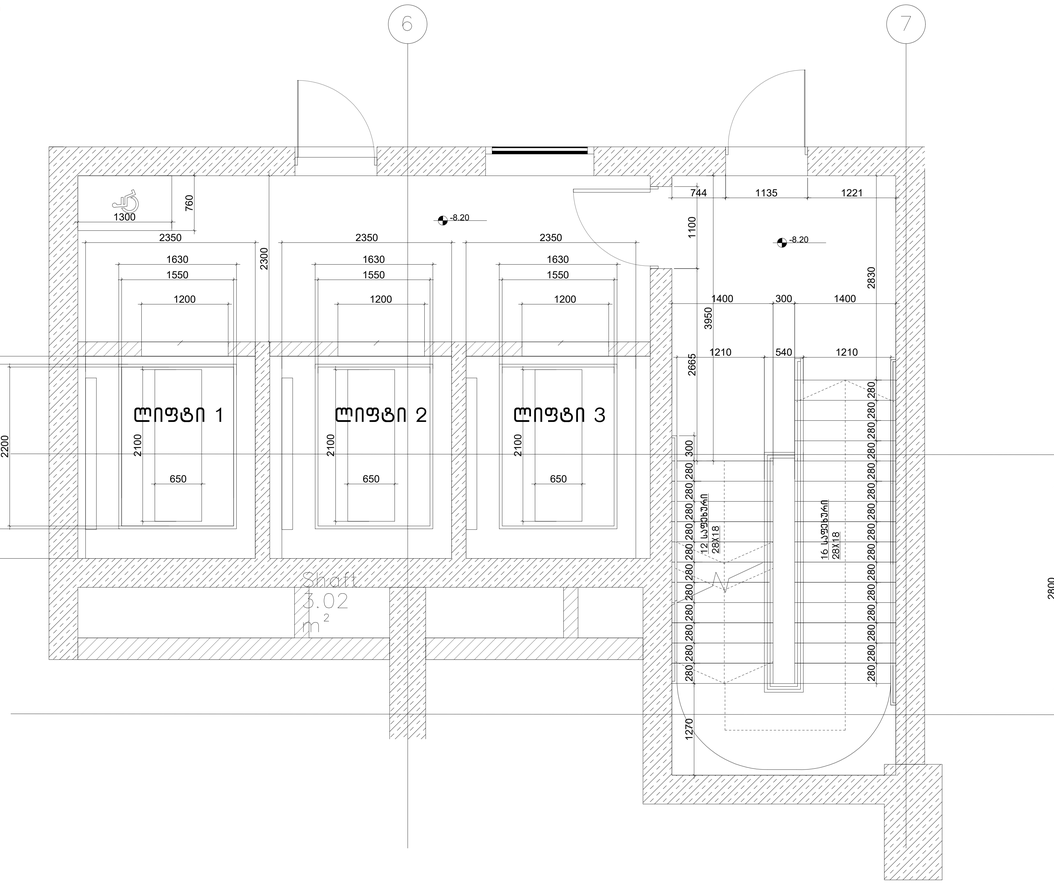

"შენობა ბ-6"
კიბის უჯრედის დეტალური ნახაზი
0.00+3.60+7.20;+10.80;+14.40;+17.90;+21.40;+24.90;+28.40;
+31.90;+35.40;+38.90;+42.40;+45.90;+49.40;+52.90;+56.40;
+59.90;+63.40;+66.90;+70.40;+73.90;+77.40;+80.90; ნიშნულზე

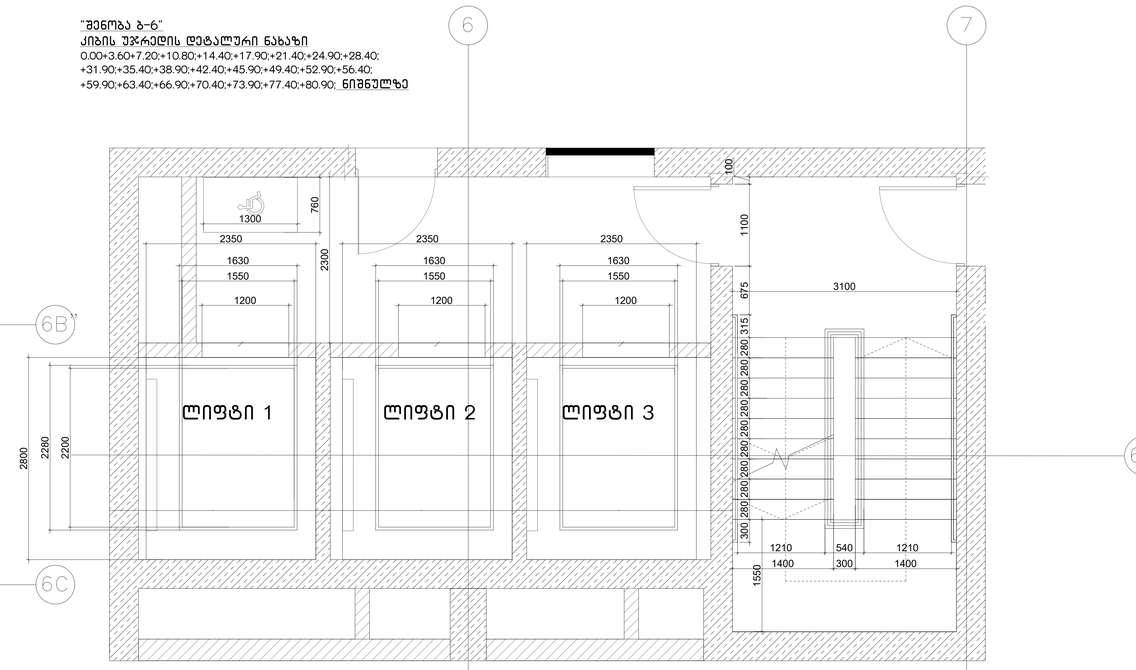

კაბინის გაბარიტები შეესაბამება მისაწვდომობის ერთიანი სტანდარტების მოთხოვნებს სურ. 407.4.1.(ბ)

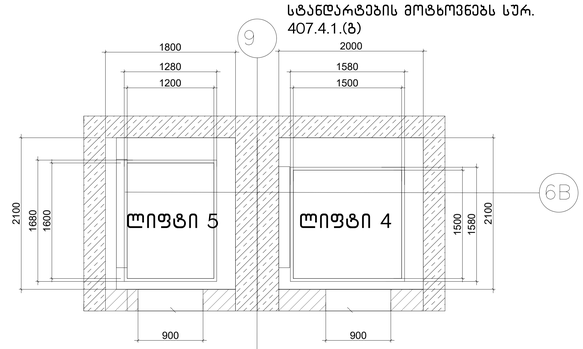

SHEET NOTES: / გვერდის შენიშვნები:

COMMENTS BY: / კომენტარი მიერ:

PROJECT DESIGNER:
პროექტანტი:
LSG SOLUTIONS

REGISTERED ADDRESS:
მისამართი:

M. Asatiani Str., #10
მიხეილ ასათიანის ქ. N10

PROJECT CLIENT:
დამკვეთი:
Silk Road Group

REGISTERED ADDRESS:
მისამართი:

49a Chavchavadze Ave.
ა. ჭავჭავაძის გამზირი N49ა

R00	00.00.00	Issued for Review: განსახილველად:	V.G	N.P
No:	Date: თარიღი:	Description: აღწერა:	XXX/PO	LSG/PM

RECIPIENT ACTION:
მიმღების მოქმედება:

☐ A - Document Approved, you may proceed with work / დოკუმენტი დამტკიცებულია;
☐ B - Approved with Comments / დოკუმენტი დამტკიცებულია კომენტარებით;
☐ C - Document Declined, with action for further review / დოკუმენტი დაკმაყოფილებულია;
☐ X - Document Canceled, do not proceed with work / დოკუმენტი გაუქმებულია;

PROJECT:
პროექტი:

SAKANELA DESIGN & MANAGEMENT

SCALE: / მასშტაბი: 1:100

1m 2m 3m 4m 5m

DRAWING TITLE:
ნახაზის სახელწოდება:

კიბის უჯრედის დეტალიზაცია
Detailed drawing of the staircase

DRAWING NO:
ნახაზის ნომერი:

EC-SDM-LSG-PP-B6-B7-901-R00

REVISION: რევიზია: R00	FORMAT: ფორმატი: A0
DRAWN BY: დახაზა: V.G	APPROVED BY: დაამტკიცა: N. P
STATUS: სტატუსი: PP	SHEET NO: ფურცლის ნომერი: 901

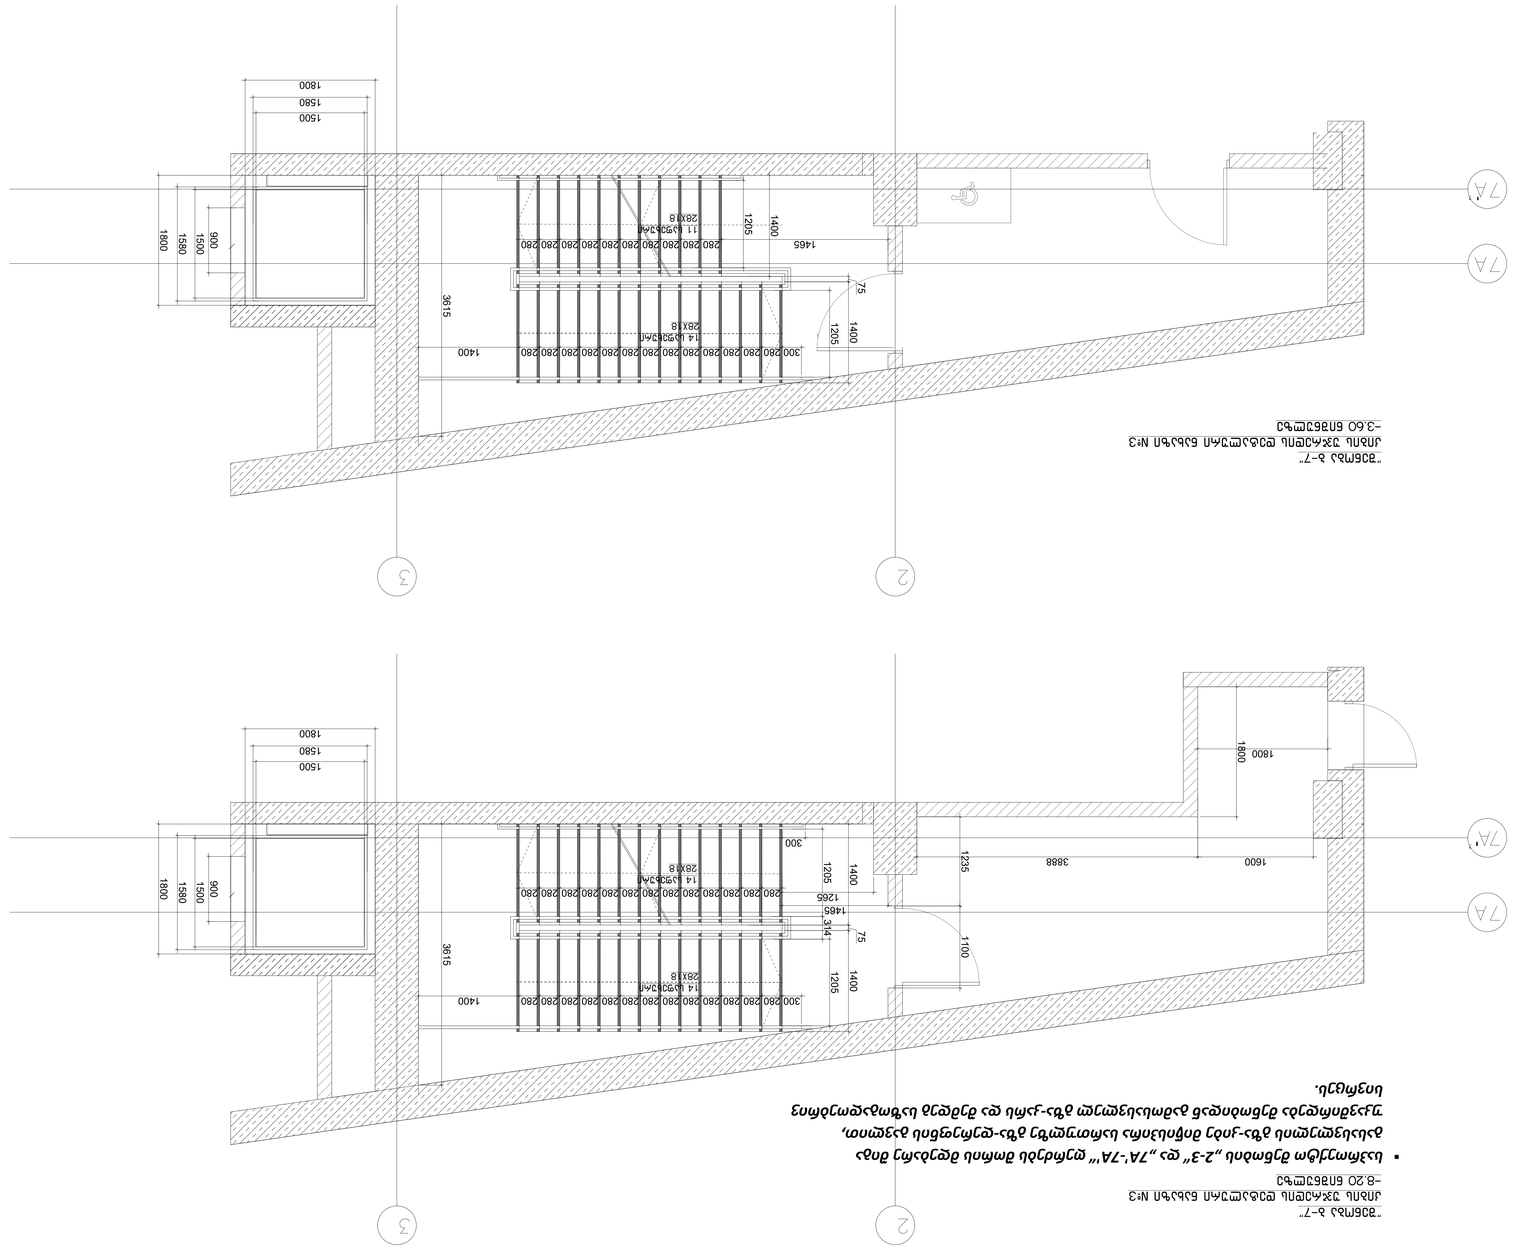

V.G N.P PROJECT CLIENT: დამკვეთი: REGISTERED ADDRESS: მისამართი: No: Date: თარიღი: Description: აღწერა: R00 00.00.00 LSG/PM RECIPIENT ACTION: მიმღების შეფასება: ☐ A - Document Approved, you may proceed with work /

დოკუმენტი დამტკიცებულია; ☐ B - Approved with Comments / დადასტურებულია

კომენტარებით; ☐ C - Document Declined, with action for further review /

დოკუმენტი დაკომენტირებულია; ☐ X - Document Canceled, do not proceed with work /

დოკუმენტი გაუქმებულია; Issued for Review: განსახილველად: XXX/PO REGISTERED ADDRESS: მისამართი: M. Asatiani Str., #10 მიხეილ ასათიანის ქ. N10 LSG SOLUTIONS PROJECT DESIGNER: პროექტანტი:

კომენტარი მიერ:

გვერდის შენიშვნები:

SCALE: / მასშტაბი: 1m 2m 3m 4m 5m DRAWING NO: ნახაზის ნომერი: SHEET NO: ფურცლის ნომერი: PROJECT: პროექტი: DRAWING TITLE: ნახაზის სახელწოდება: DRAWN BY: დახაზა: APPROVED BY: დაადასტურა: STATUS: სტადია: 1:100 REVISION: რევიზია: FORMAT: ფორმატი: R00 A0 PP V.G N. P 903 SAKANELA DESIGN & MANAGEMENT 49a Chavchavadze Ave. Silk Road Group ა. ჭავჭავაძის გამზირი N49ა კიბის უჯრედის დეტალიზაცია Detailed drawing of the staircase EC-SDM-LSG-PP-B6-B7-903-R00 "Senoba b-7" kibis ujredis detaluri naxazi #3 -8.20 niSnulze §საპროექტო შენობის „2-3“ და „7A'-7A'“ ღერძებს შორის მდებარე შიგა გასასვლელის გზა-კიბე მიწისპირა სართულზე გზა-დერეფნის გავლით, უკავშირდება შენობიდან გამოსასვლელ გზა-კარს და შემდეგ საზოგადოებრივ სივრცეს. 280 280 280 280 280 280 280 280 280 280 280 280 280 1400 280 280 280 280 280 280 280 280 280 280 280 280 280 300 300

1400

1205 314

1205

75
1400

3615 1265 1465

1235 1100 1800

1800 1600 3888

1500 1500 1580 1800

1800

900

1580 "Senoba b-7" kibis ujredis detaluri naxazi #3 -3.60 niSnulze 280 280 280 280 280 280 280 280 280 280 280 280 280 1400 280 280 280 280 280 280 280 280 280 280 300

1400

1205

1205

75
1400

3615 1465
1500 1500 1580 1800

1800

900

1580 14 safexuri 28X18 14 safexuri 28X18 14 safexuri 28X18 11 safexuri 28X18 '

'

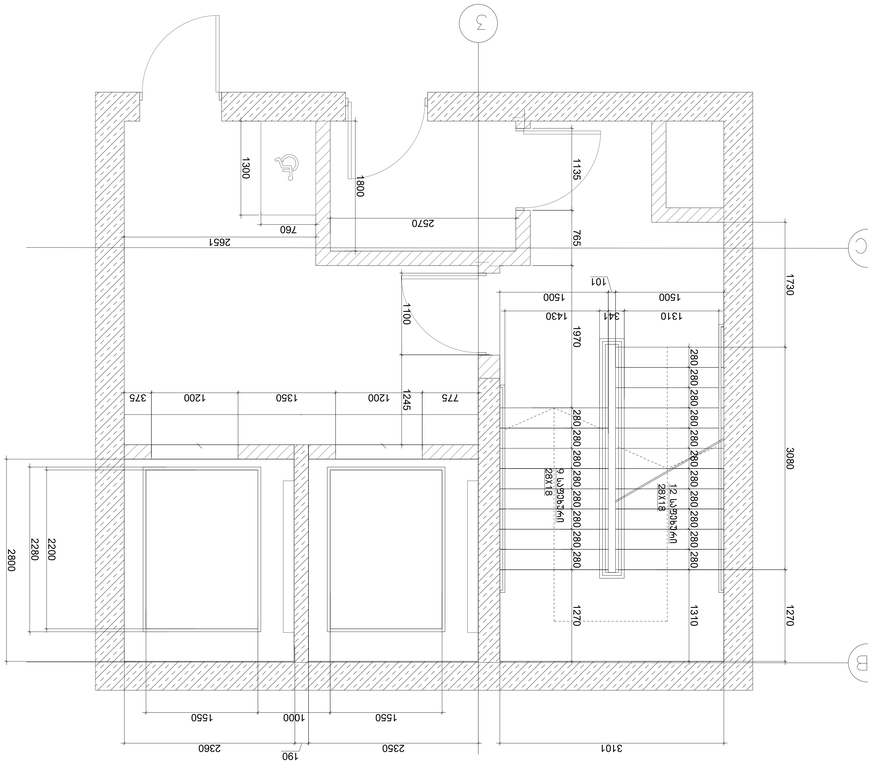

V.G N.P PROJECT CLIENT: დამკვეთი: REGISTERED ADDRESS: მისამართი: No: Date: თარიღი: Description: აღწერა: R00 00.00.00 LSG/PM RECIPIENT ACTION: მიმღების შეფასება: ☐ A - Document Approved, you may proceed with work /

დოკუმენტი დამტკიცებულია; ☐ B - Approved with Comments / დადასტურებულია

კომენტარებით; ☐ C - Document Declined, with action for further review /

დოკუმენტი დაკომენტირებულია; ☐ X - Document Canceled, do not proceed with work /

დოკუმენტი გაუქმებულია; Issued for Review: განსახილველად: XXX/PO REGISTERED ADDRESS: მისამართი: M. Asatiani Str., #10 მიხეილ ასათიანის ქ. N10 LSG SOLUTIONS PROJECT DESIGNER: პროექტანტი:

კომენტარი მიერ:

გვერდის შენიშვნები:

SCALE: / მასშტაბი: 1m 2m 3m 4m 5m DRAWING NO: ნახაზის ნომერი: SHEET NO: ფურცლის ნომერი: PROJECT: პროექტი: DRAWING TITLE: ნახაზის სახელწოდება: DRAWN BY: დახაზა: APPROVED BY: დაადასტურა: STATUS: სტადია: 1:100 REVISION: რევიზია: FORMAT: ფორმატი: R00 A0 PP V.G N. P 904 SAKANELA DESIGN & MANAGEMENT 49a Chavchavadze Ave. Silk Road Group ა. ჭავჭავაძის გამზირი N49ა კიბის უჯრედის დეტალიზაცია Detailed drawing of the staircase EC-SDM-LSG-PP-B6-B7-904-R00

300 280 280 280 280 280 280 280 280 280 280 280 280 280 280 280 280 1270 3101

280 280 280 280 280 280 280 280 1500 112 1500

1730 760

1300 1550 1550

2200

2280

2800 1630 1630 2351 200 2350 775 1200 1350 1200 375

2480

1350 870 1100

1800

462 1135 765 1135 1182

17 საფეხური
28X18

9 საფეხური

28X18 "შენობა ბ-7" კიბის უჯრედის დეტალური ნახაზი #1 -8.20;-3.60 ნიშნულზე "შენობა ბ-7" კიბის უჯრედის დეტალური ნახაზი #1 -8.20 ნიშნულზე §საპროექტო შენობის „3-4“ და „7B'-7ჩ“ ღერძებს შორის მდებარე შიგა გასასვლელის გზა-კიბე +/-0.00 ნიშნულზე წესების 1027 პირველი გამონაკლისის მიხედვით ფართის გავლით უკავშირდება შენობიდან გამოსასვლელ გზა-კარს და შემდეგ საზოგადოებრივ სივრცეს. § 1500 101 1500 1310 341 1310

1310 280 280 280 280 280 280 280 280 280 280 280

1970 765 1135

1130 1245 775 1200 1350 1200 375 2651 760

1300

1800 2570

280 280 280 280 280 280 280 280 1270 3101

1730 3080 1270 1550 1000 1550 2350 190 2360

2200

2280

2800

9 საფეხური
28X18

12 საფეხური

28X18 "შენობა ბ-7" კიბის უჯრედის დეტალური ნახაზი #1 +3.60+7.20;+10.80;+14.40;+17.90;+21.40;+24.90;+28.40; +31.90;+35.40;+38.90;+42.40;+45.90;+49.40;+52.90;+56.40; +59.90;+63.40;+66.90;+70.40;+73.90;+77.40;+80.90;+84,40;+87,90;+91,40;94,90;+98,40ნიშნულზე 1500 101 1500 1310 341 1430

1310 280 280 280 280 280 280 280 280 280 280 280

1970 765 1135

1100 1245 775 1200 1350 1200 375 2651 760

1300

1800 2570

280 280 280 280 280 280 280 280 1270 3101

1730 3080 1270 1550 1000 1550 2350 190 2360

2200

2280

2800

9 საფეხური
28X18

12 საფეხური
28X18

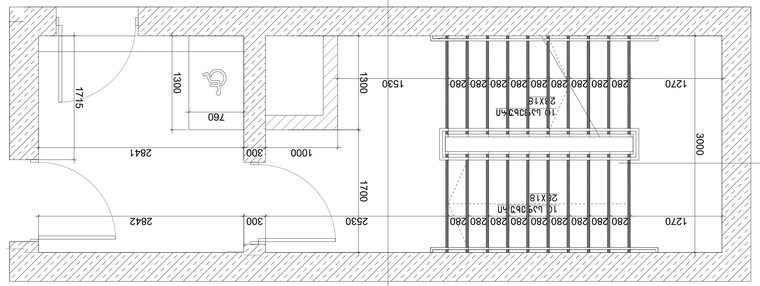

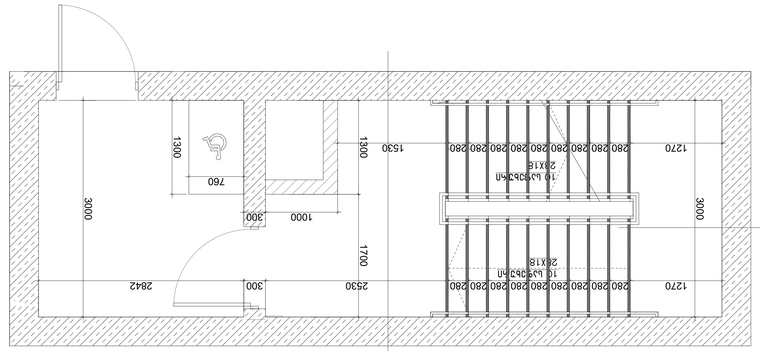

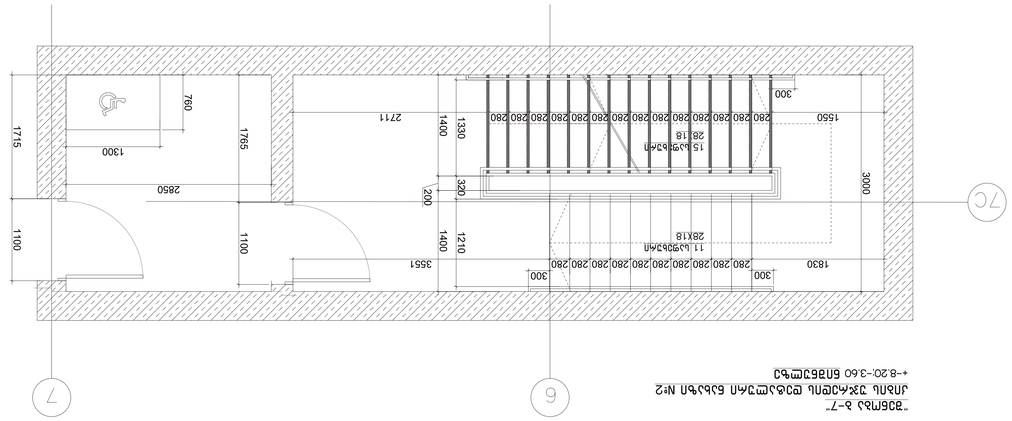

V.G N.P PROJECT CLIENT: დამკვეთი: REGISTERED ADDRESS: მისამართი: No: Date: თარიღი: Description: აღწერა: R00 00.00.00 LSG/PM RECIPIENT ACTION: მიმღების შეფასება: ☐ A - Document Approved, you may proceed with work /

დოკუმენტი დამტკიცებულია; ☐ B - Approved with Comments / დადასტურებულია

კომენტარებით; ☐ C - Document Declined, with action for further review /

დოკუმენტი დაკომენტირებულია; ☐ X - Document Canceled, do not proceed with work /

დოკუმენტი გაუქმებულია; Issued for Review: განსახილველად: XXX/PO REGISTERED ADDRESS: მისამართი: M. Asatiani Str., #10 მიხეილ ასათიანის ქ. N10 LSG SOLUTIONS PROJECT DESIGNER: პროექტანტი:

კომენტარი მიერ:

გვერდის შენიშვნები:

SCALE: / მასშტაბი: 1m 2m 3m 4m 5m DRAWING NO: ნახაზის ნომერი: SHEET NO: ფურცლის ნომერი: PROJECT: პროექტი: DRAWING TITLE: ნახაზის სახელწოდება: DRAWN BY: დახაზა: APPROVED BY: დაადასტურა: STATUS: სტადია: 1:100 REVISION: რევიზია: FORMAT: ფორმატი: R00 A0 PP V.G N. P 905 SAKANELA DESIGN & MANAGEMENT 49a Chavchavadze Ave. Silk Road Group ა. ჭავჭავაძის გამზირი N49ა კიბის უჯრედის დეტალიზაცია Detailed drawing of the staircase EC-SDM-LSG-PP-B6-B7-905-R00 1830 280 280 280 280 280 280 280 280 280 280 300 3551

3000 300 300 1550 280 280 280 280 280 280 280 280 280 280 280 280 280 280

1400 2711

200

1210
1400

320 1330

1765 1100 2850
760 1300
1715 1100 "შენობა ბ-7" კიბის უჯრედის დეტალური ნახაზი #2 +-8.20;-3.60 ნიშნულზე "შენობა ბ-7" კიბის უჯრედის დეტალური ნახაზი #1 +/-0.00 ნიშნულზე 15 საფეხური 28X18 11 საფეხური 28X18 1270 280 280 280 280 280 280 280 280 280 2530 300 2842

1300 1700

3000 1270 280 280 280 280 280 280 280 280 280 1530 1000 300 2841 760

1300

1715 "შენობა ბ-7" კიბის უჯრედის დეტალური ნახაზი #1 +3.60+7.20;+10.80;+14.40;+17.90;+21.40;+24.90;+28.40; +31.90;+35.40;+38.90;+42.40;+45.90;+49.40;+52.90;+56.40; +59.90;+63.40;+66.90;+70.40;+73.90;+77.40;+80.90;+84,40;+87,90;+91,40;94,90;+98,40ნიშნულზე 10 საფეხური 28X18 10 საფეხური 28X18 300 2842 300 760

1300

3000 1270 280 280 280 280 280 280 280 280 280 2530

1300 1700

3000 1270 280 280 280 280 280 280 280 280 280 1530 1000 10 საფეხური 28X18 10 საფეხური 28X18

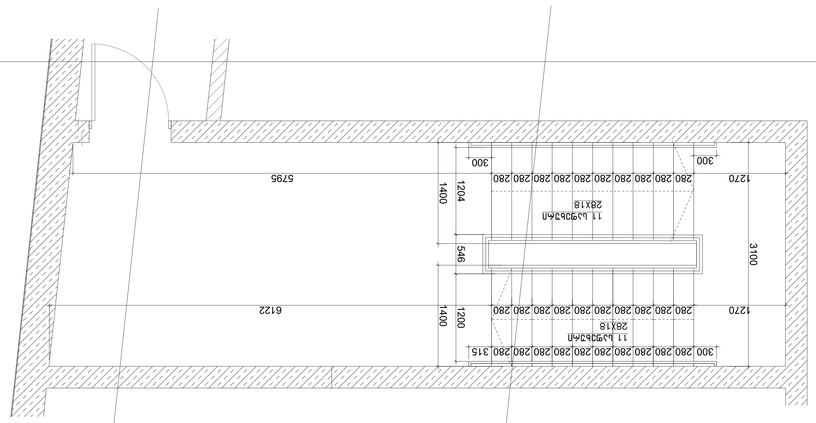

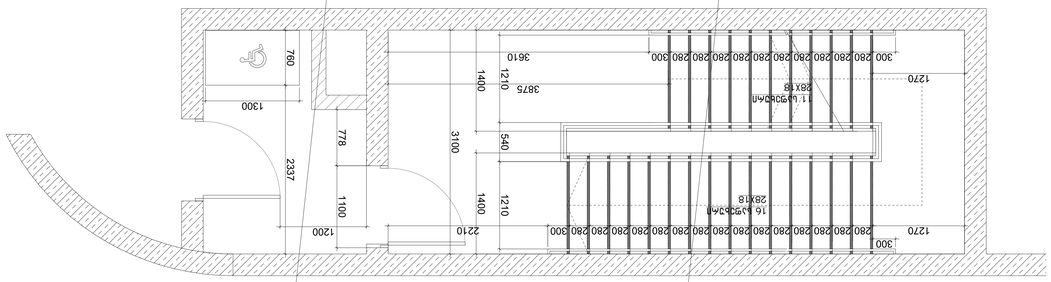

V.G N.P PROJECT CLIENT: დამკვეთი: REGISTERED ADDRESS: მისამართი: No: Date: თარიღი: Description: აღწერა: R00 00.00.00 LSG/PM RECIPIENT ACTION: მიმღების შეფასება: ☐ A - Document Approved, you may proceed with work /

დოკუმენტი დამტკიცებულია; ☐ B - Approved with Comments / დადასტურებულია

კომენტარებით; ☐ C - Document Declined, with action for further review /

დოკუმენტი დაკომენტირებულია; ☐ X - Document Canceled, do not proceed with work /

დოკუმენტი გაუქმებულია; Issued for Review: განსახილველად: XXX/PO REGISTERED ADDRESS: მისამართი: M. Asatiani Str., #10 მიხეილ ასათიანის ქ. N10 LSG SOLUTIONS PROJECT DESIGNER: პროექტანტი:

კომენტარი მიერ:

გვერდის შენიშვნები:

SCALE: / მასშტაბი: 1m 2m 3m 4m 5m DRAWING NO: ნახაზის ნომერი: SHEET NO: ფურცლის ნომერი: PROJECT: პროექტი: DRAWING TITLE: ნახაზის სახელწოდება: DRAWN BY: დახაზა: APPROVED BY: დაადასტურა: STATUS: სტადია: 1:100 REVISION: რევიზია: FORMAT: ფორმატი: R00 A0 PP V.G N. P 906 SAKANELA DESIGN & MANAGEMENT 49a Chavchavadze Ave. Silk Road Group ა. ჭავჭავაძის გამზირი N49ა კიბის უჯრედის დეტალიზაცია Detailed drawing of the staircase EC-SDM-LSG-PP-B6-B7-906-R00 16 safexuri 28X18 "Senoba b-7" kibis ujredis detaluri naxazi #4 +-8.20;-3.60 niSnulze

1270 280 280 280 280 280 280 280 280 280 280 6122

1204
1400

546 1200

1400 300 1270 280 280 280 280 280 280 280 280 280 280 5795 300 300 280 280 280 280 280 280 280 280 280 280 315

3100 §საპროექტო შენობის „10-11“ და „7A'-7B“ ღერძებს შორის მდებარე შიგა გასასვლელის გზა-კიბე +/-0.00 ნიშნულზე გზა-დერეფნის გავლით, უკავშირდება შენობიდან გამოსასვლელ გზა-კარს და შემდეგ საზოგადოებრივ სივრცეს. § "Senoba b-7" kibis ujredis detaluri naxazi #1 +/-0.00 niSnulze 11 safexuri 28X1811 safexuri 28X18 11 safexuri 28X18 300 280 280 280 280 280 280 280 280 280 280 300 3610 1270 3875

1210

1400

540 1210

1400 300 1270 280 280 280 280 280 280 280 280 280 280 280 280 280 280 280 300 2210

3100

1100 778 1300

760 2337 1200

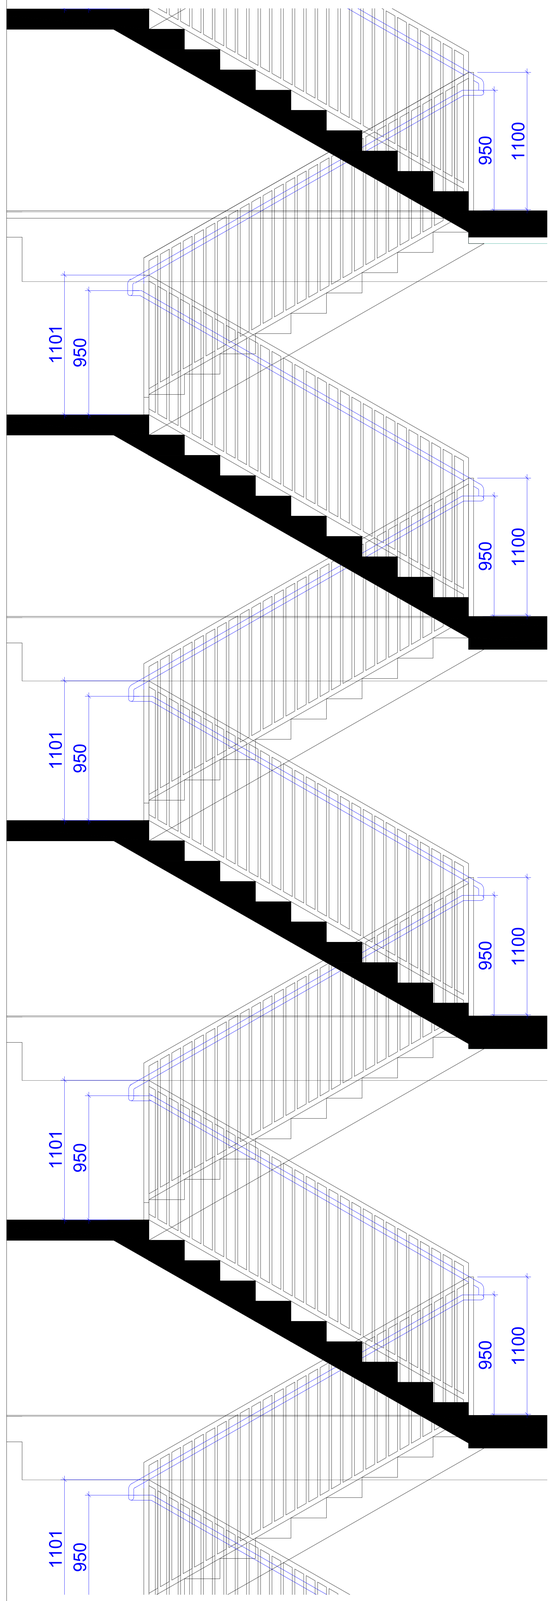

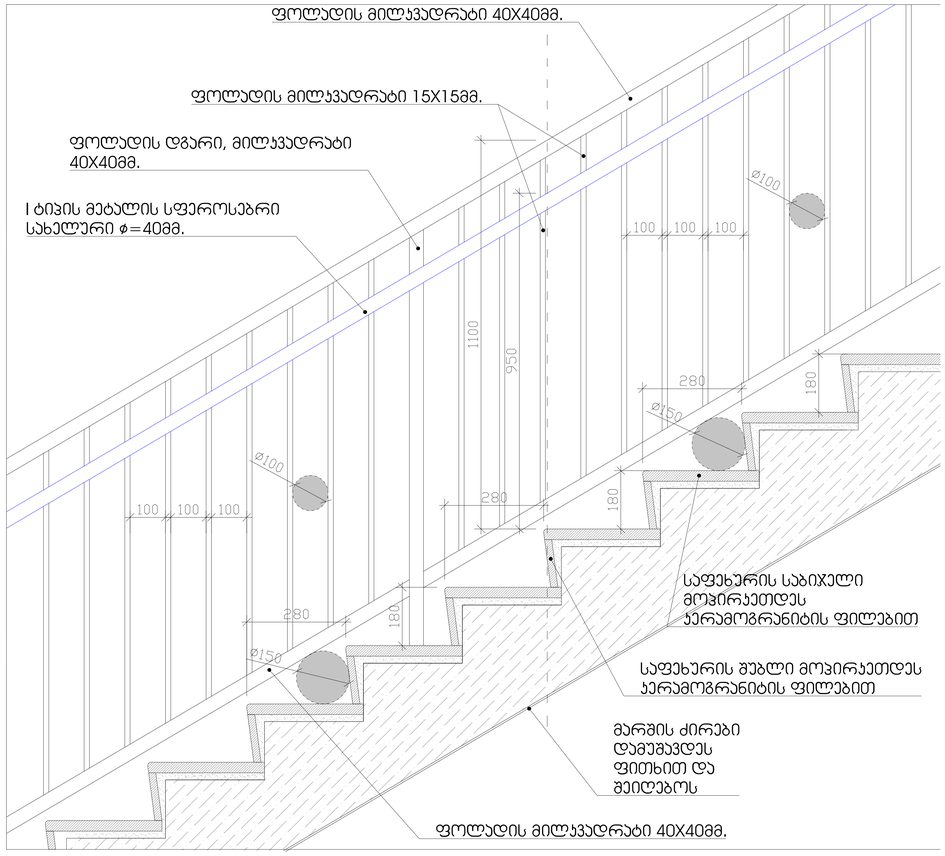

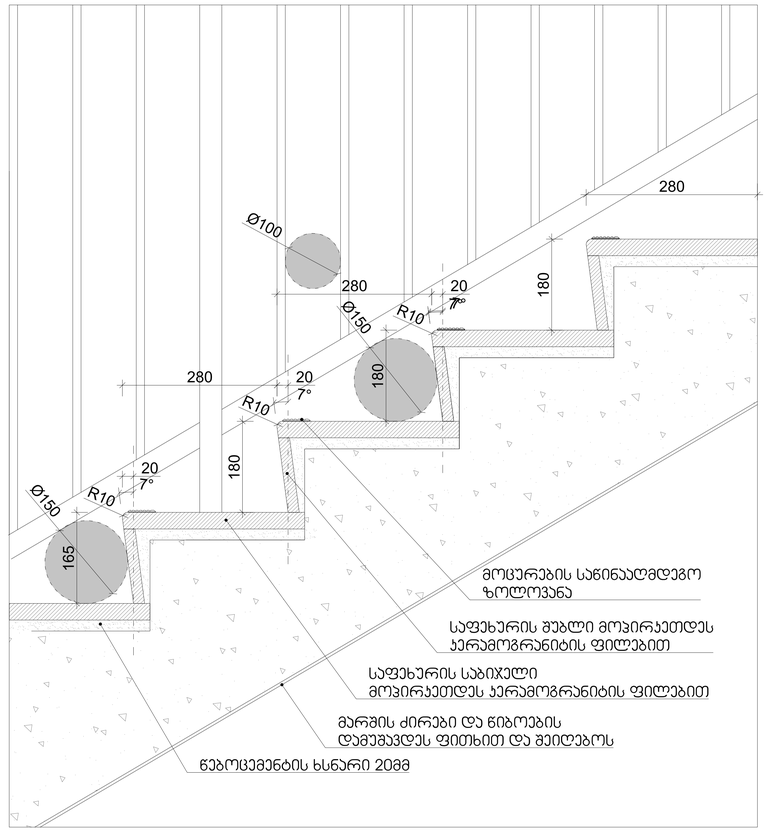

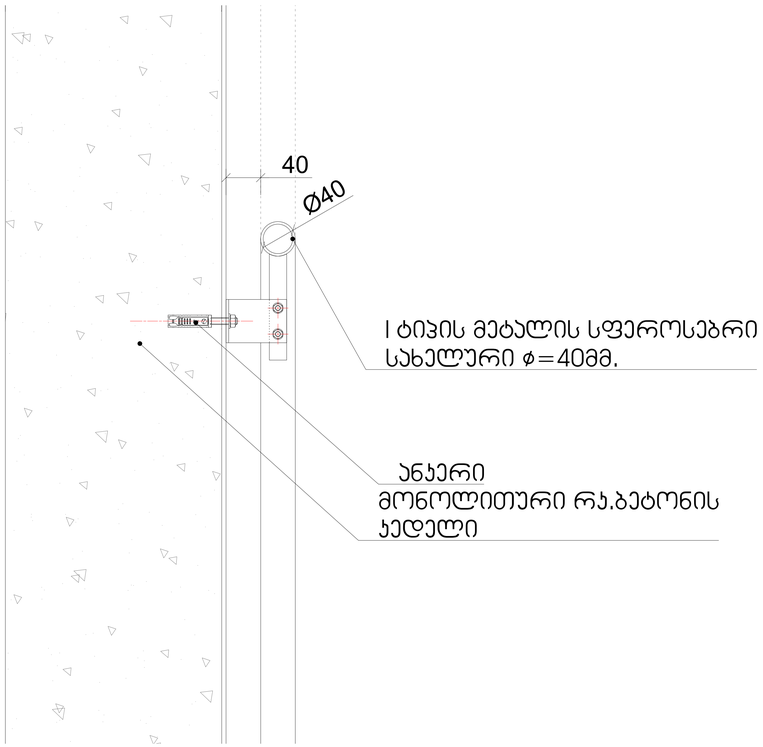

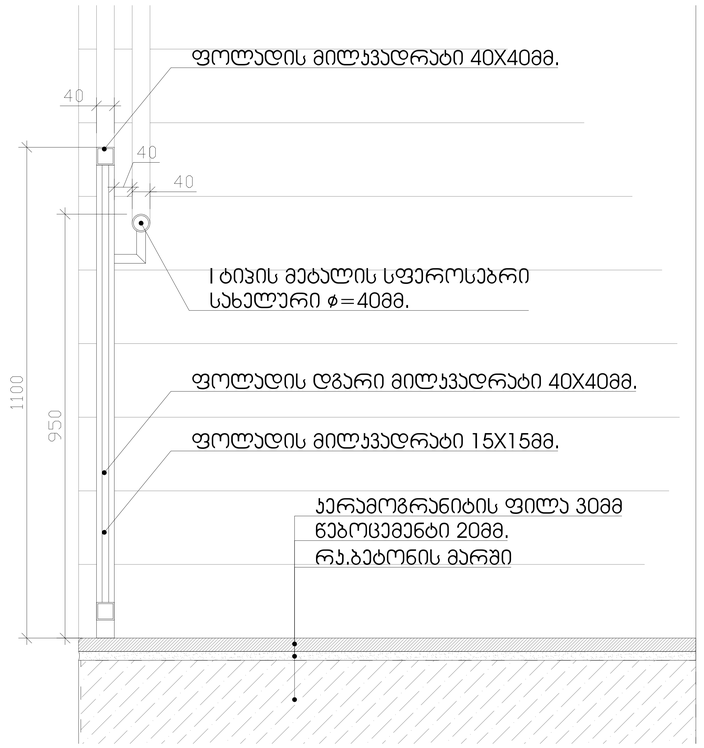

SHEET NOTES: / გვერდის შენიშვნები:

COMMENTS BY: / კომენტარი მიერ:

PROJECT DESIGNER:
პროექტანტი:
LSG SOLUTIONS
REGISTERED ADDRESS:
მისამართი:
M. Asatiani Str., #10
მიხეილ ასათიანის ქ. N10

PROJECT CLIENT:
დამკვეთი:
Silk Road Group
REGISTERED ADDRESS:
მისამართი:
49a Chavchavadze Ave.
ა. ჭავჭავაძის გამზირი N49ა

R00	00.00.00	Issued for Review: განსახილველად:	V.G	N.P
No:	Date: თარიღი:	Description: აღწერა:	XXX/PO	LSG/PM

RECIPIENT ACTION:
მიმღების მეგობრებს:

☐ A - Document Approved, you may proceed with work / დოკუმენტი დამტკიცებულია;
☐ B - Approved with Comments / დადასტურებულია კომენტარებით;
☐ C - Document Declined, with action for further review / დოკუმენტი დაკომენტარებულია;
☐ X - Document Canceled, do not proceed with work / დოკუმენტი გაუქმებულია;

PROJECT:
პროექტი:
SAKANELA DESIGN & MANAGEMENT

SCALE: / მასშტაბი: 1:100
1m 2m 3m 4m 5m

DRAWING TITLE:
ნახაზის სახელწოდება:
კიბის უჯრედის დეტალიზაცია
Detailed drawing of the staircase

DRAWING NO:
ნახაზის ნომერი:
EC-SDM-LSG-PP-B6-B7-907-R00

REVISION: რევიზია: R00	FORMAT: ფორმატი: A0
DRAWN BY: დახაზა: V.G	APPROVED BY: დაადასტურა: N. P
STATUS: სტატუსი: PP	SHEET NO: ფურცლის ნომერი: 907

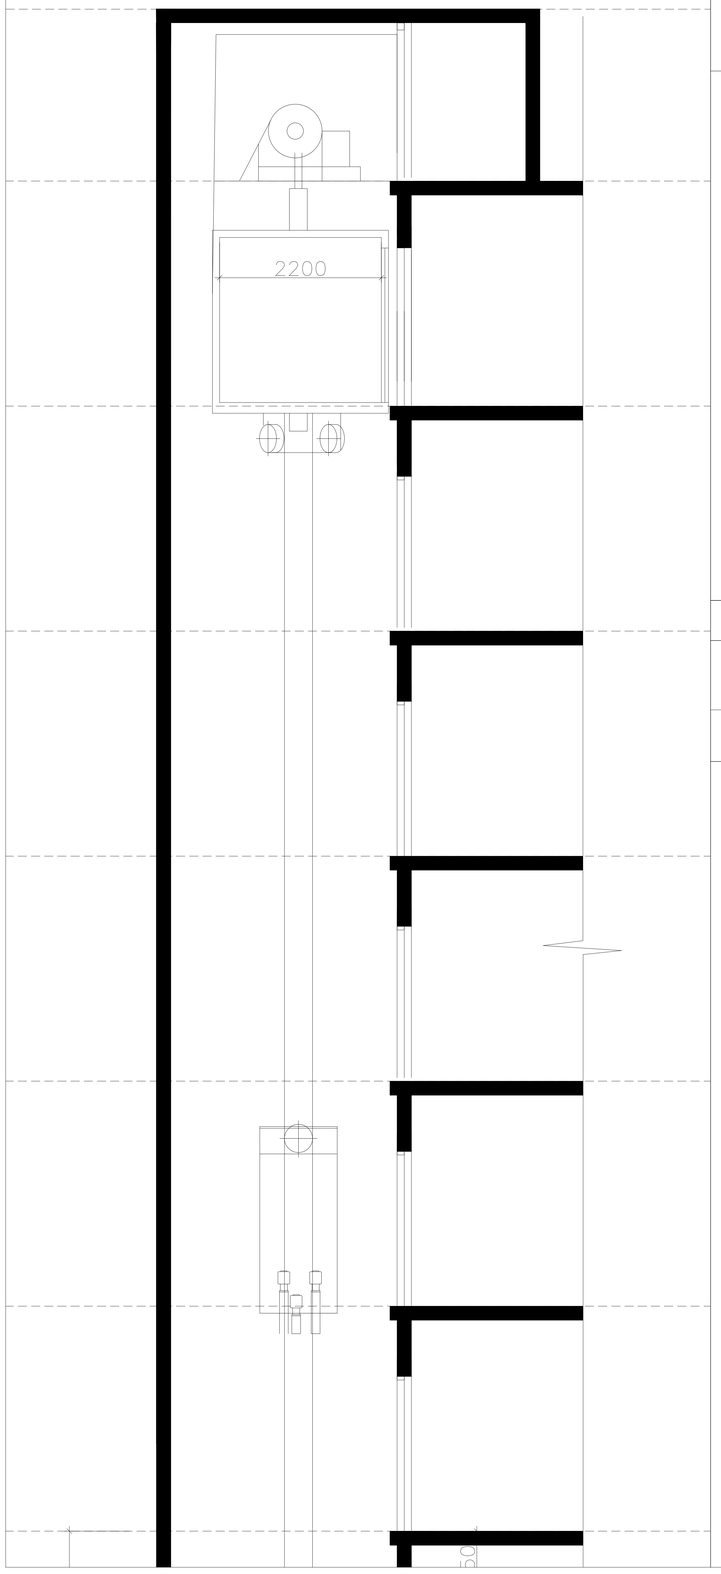

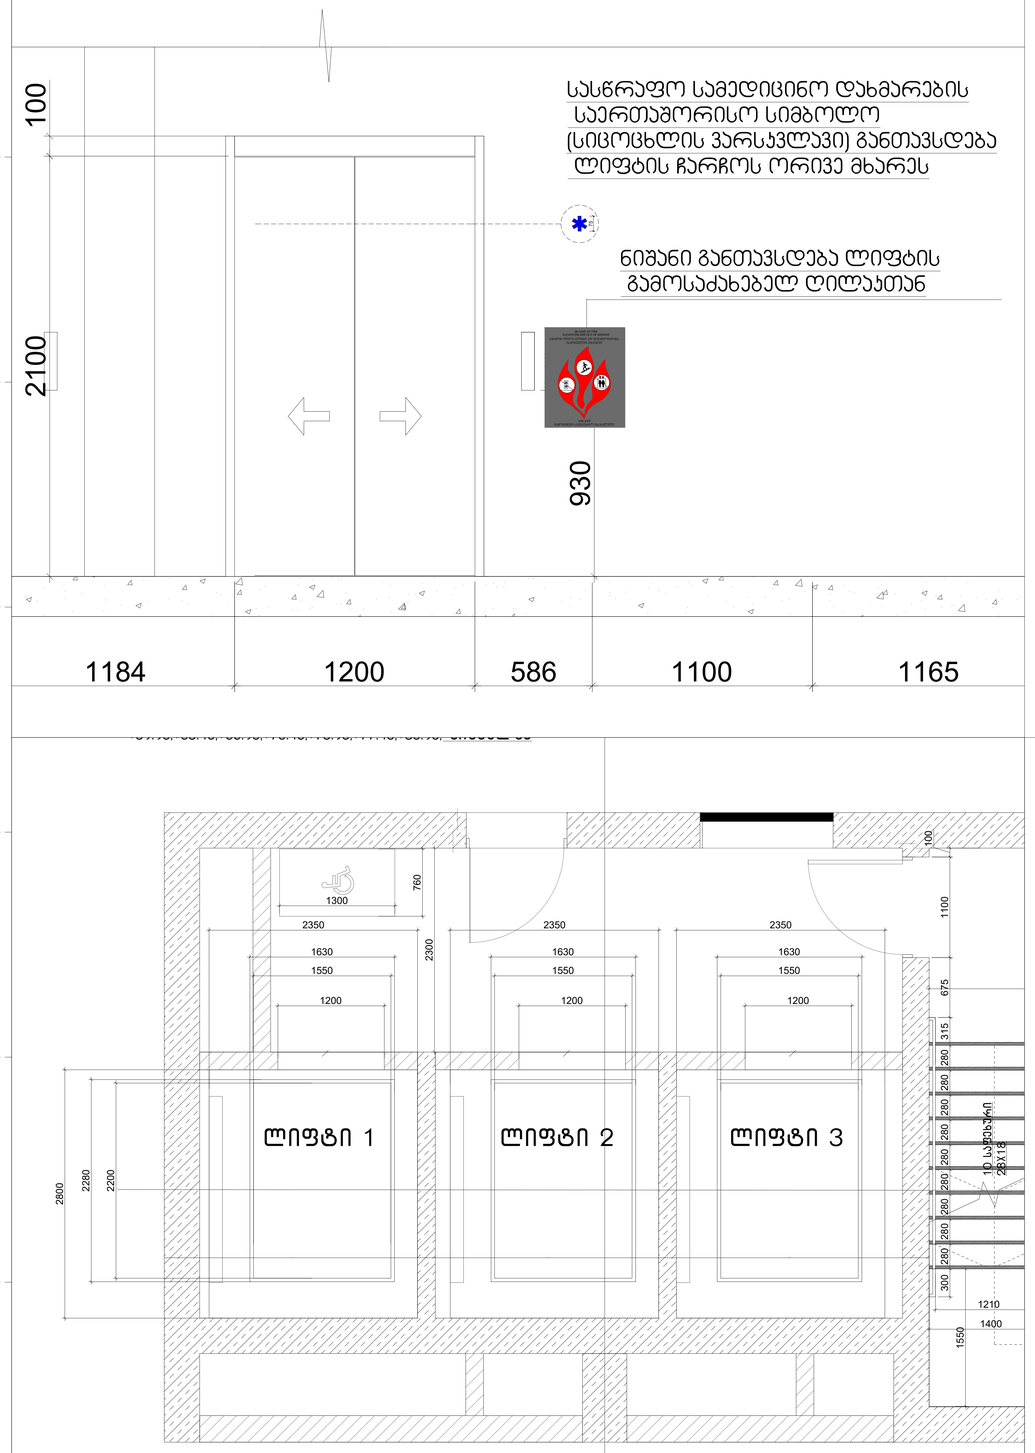

სასწრაფო სამედიცინო დახმარების საერთაშორისო სიმბოლო (სიცოცხლის ვარსკვლავი) განთავსდება ლიფტის ჩარჩოს ორივე მხარეს

ნიშანი განთავსდება ლიფტის გამოსაძახებელ ღილაკთან

შენიშვნები:
შენობაში გამოყენებულია 408-ე ქვეთავის შესაბამისად შეზღუდული გამოყენების ლიფტი

-- ლიფტი შესაბამისობაში იქნება ASME A 17.1/CSA B44 სტანდარტთან
-- ლიფტის გამოსაძახებელი ღილაკები და კლავიშებიშესაბამისობაში იქნება 407.2.1. ქვეთავთან
-- ფოიეს სიგნალები შესაბამისობაში იქნება 407.2.2 ქვეთავთან.
-- ლიფტის შახტებთან განთავსებული ნიშნები შესაბამისობაში იქნება 407.2.3 ქვეთავთან.
-- ლიფტის კაბინის ბალანსირება შესაბამისობაში იქნება 407.4.4-ე ქვეთავთან.
-- ლიფტის კაბინის განათება შესაბამისობაში იქნება 407.4.5-ე ქვეთავთან
-- ლიფტის კაბინის სამართავები შესაბამისობაში იქნება 407.4.6.-ე ქვეთავთან. მართვის პანელები
-- განთავსდება გვერდითა კედლის ცენტრში.
-- კაბინის სამართავების აღნიშვნები და მითითებები შესაბამისობაში იქნება 407.4.7.-ქვეთავთან
-- კაბინაში მოეწყობა 407.4.10-ე ქვეთავის შესაბამისი საავარიო სიგნალიზაციის მექანიზმები

კაბინის გაბარიტები შეესაბა
მისაწვდომობის ეროვნული
სტანდარტების მოთხოვნებს
407.4.1.(ბ)

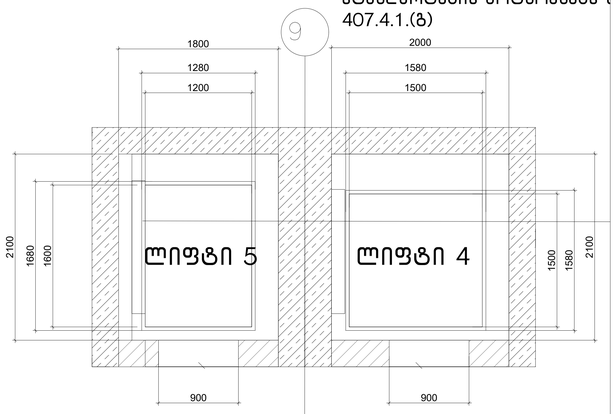

PROJECT DESIGNER:
პროექტანტი:
LSG SOLUTIONS
REGISTERED ADDRESS:
მისამართი:
M. Asatiani Str., #10
მიხეილ ასათიანის ქ. N10

PROJECT CLIENT:
დამკვეთი:
Silk Road Group
REGISTERED ADDRESS:
მისამართი:
49a Chavchavadze Ave.
ა. ჭავჭავაძის გამზირი N49ა

R00	00.00.00	Issued for Review: გამოსახილველად:	V.G	N.P
No:	Date: თარიღი:	Description: აღწერა:	XXX/PO	LSG/PM

RECIPIENT ACTION:
მიმღების მუდაობა:

☐ A - Document Approved, you may proceed with work / დოკუმენტი დამტკიცებულია;
☐ B - Approved with Comments / დადასტურებულია კომენტარებით;
☐ C - Document Declined, with action for further review / დოკუმენტი დაკომენტარებულია;
☐ X - Document Canceled, do not proceed with work / დოკუმენტი გაუქმებულია;

PROJECT:
პროექტი:
SAKANELA DESIGN & MANAGEMENT

SCALE: / მასშტაბი: 1:100
1m 2m 3m 4m 5m

DRAWING TITLE:
ნახაზის სახელწოდება:
ლიფტის დეტალური ნახაზი
Detailed drawing of the lift

DRAWING NO:
ნახაზის ნომერი:
EC-SDM-LSG-PP-B6-B7-1001-R00

REVISION: რევიზია:	FORMAT: ფორმატი:
R00	A0
DRAWN BY: დახაზა:	APPROVED BY: დაიასტურა:
V.G	N. P
STATUS: სტატია:	SHEET NO: დერეფლის ნომერი:
PP	1001

SHEET NOTES: / გვერდის შენიშვნები:

COMMENTS BY: / კომენტარი მიერ:

−15.40

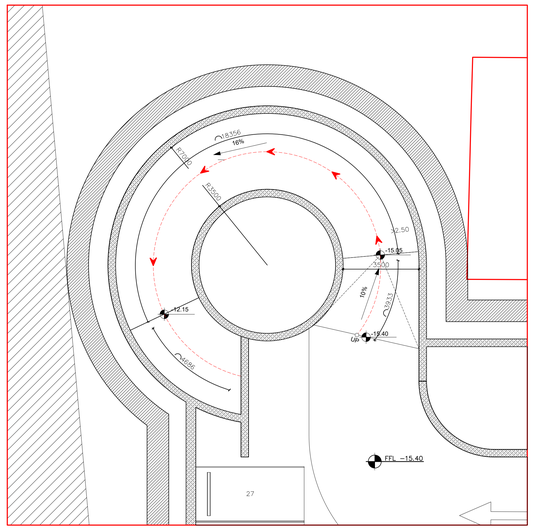

−11.80

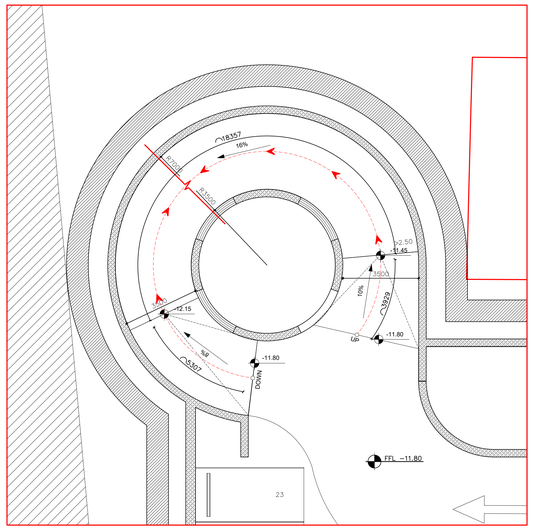

−8.20

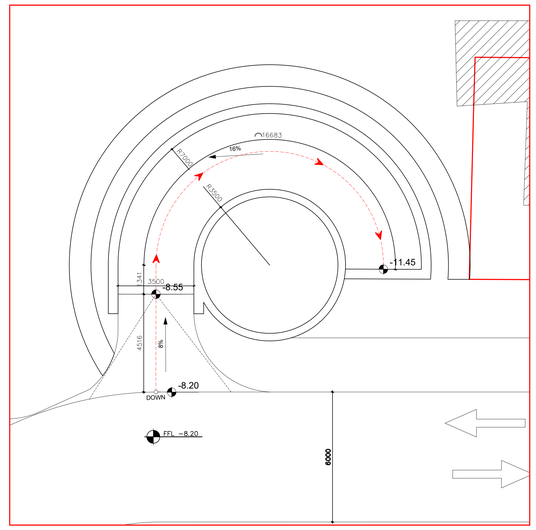

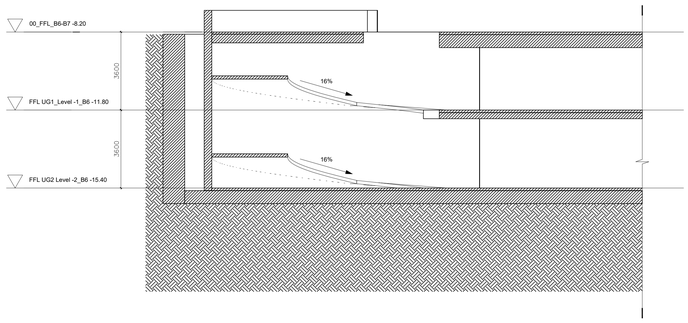

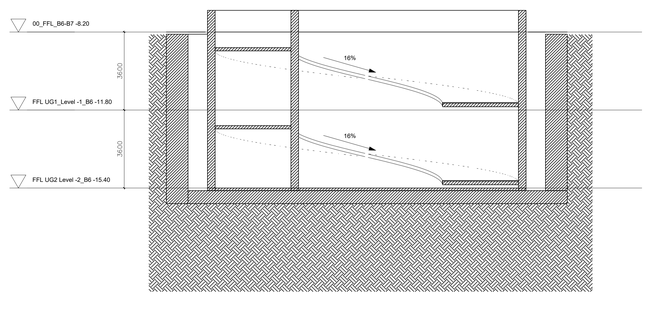

SHEET NOTES: / გვერდის შენიშვნები:

COMMENTS BY: / კომენტარი მიერ:

PROJECT DESIGNER:
პროექტანტი:
LSG SOLUTIONS

REGISTERED ADDRESS:
მისამართი:

M. Asatiani Str., #10
მიხეილ ასათიანის ქ. N10

PROJECT CLIENT:
დამკვეთი:
Silk Road Group

REGISTERED ADDRESS:
მისამართი:

49a Chavchavadze Ave.
ა. ჭავჭავაძის გამზირი N49ა

00.00.00	Issued for Review: განსახილველად:		
Date: თარიღი:	Description: აღწერა:	XXX/PO	LSG/PM

RECIPIENT ACTION:
მიმღების მეფასება:

☐ A - Document Approved, you may proceed with work /
დოკუმენტი დამტკიცებულია;
☐ B - Approved with Comments / დადასტურებულია
კომენტარებით;
☐ C - Document Declined, with action for further review /
დოკუმენტი დაკმენტირებულია;
☐ X - Document Canceled, do not proceed with work /
დოკუმენტი გაუქმებულია;

NOTES:

1. Font is the ISOCPEUR.
2. Possible size of font - 2.5 mm, 3.5 mm, 5 mm. 1.8 mm also can be used if necessary, but not wide, due to difficult readness.

LEGEND:

- optional (it can be removed if not required);
- sample;

SAKANELA DESIGN & MANAGEMENT

PROJECT:
პროექტი:

SCALE: / მასშტაბი: 1:200

2m 4m 6m 8m 10m

DRAWING TITLE:
ნახაზის სახელწოდება:

ფასადი B7_N-E

DRAWING NO:
ნახაზის ნომერი:

A−SDM−LSG−PP−B6−B7−304−R00

REVISION: რევიზია: R00	FORMAT: ფორმატი: A0
DRAWN BY: ცხაზა: G.Z	APPROVED BY: დაადასტურა: N. P
STATUS: სტადია: PP	SHEET NO: ფურცლის ნომერი: 300