
ფასადი ზ - ა-1 ღერძებში

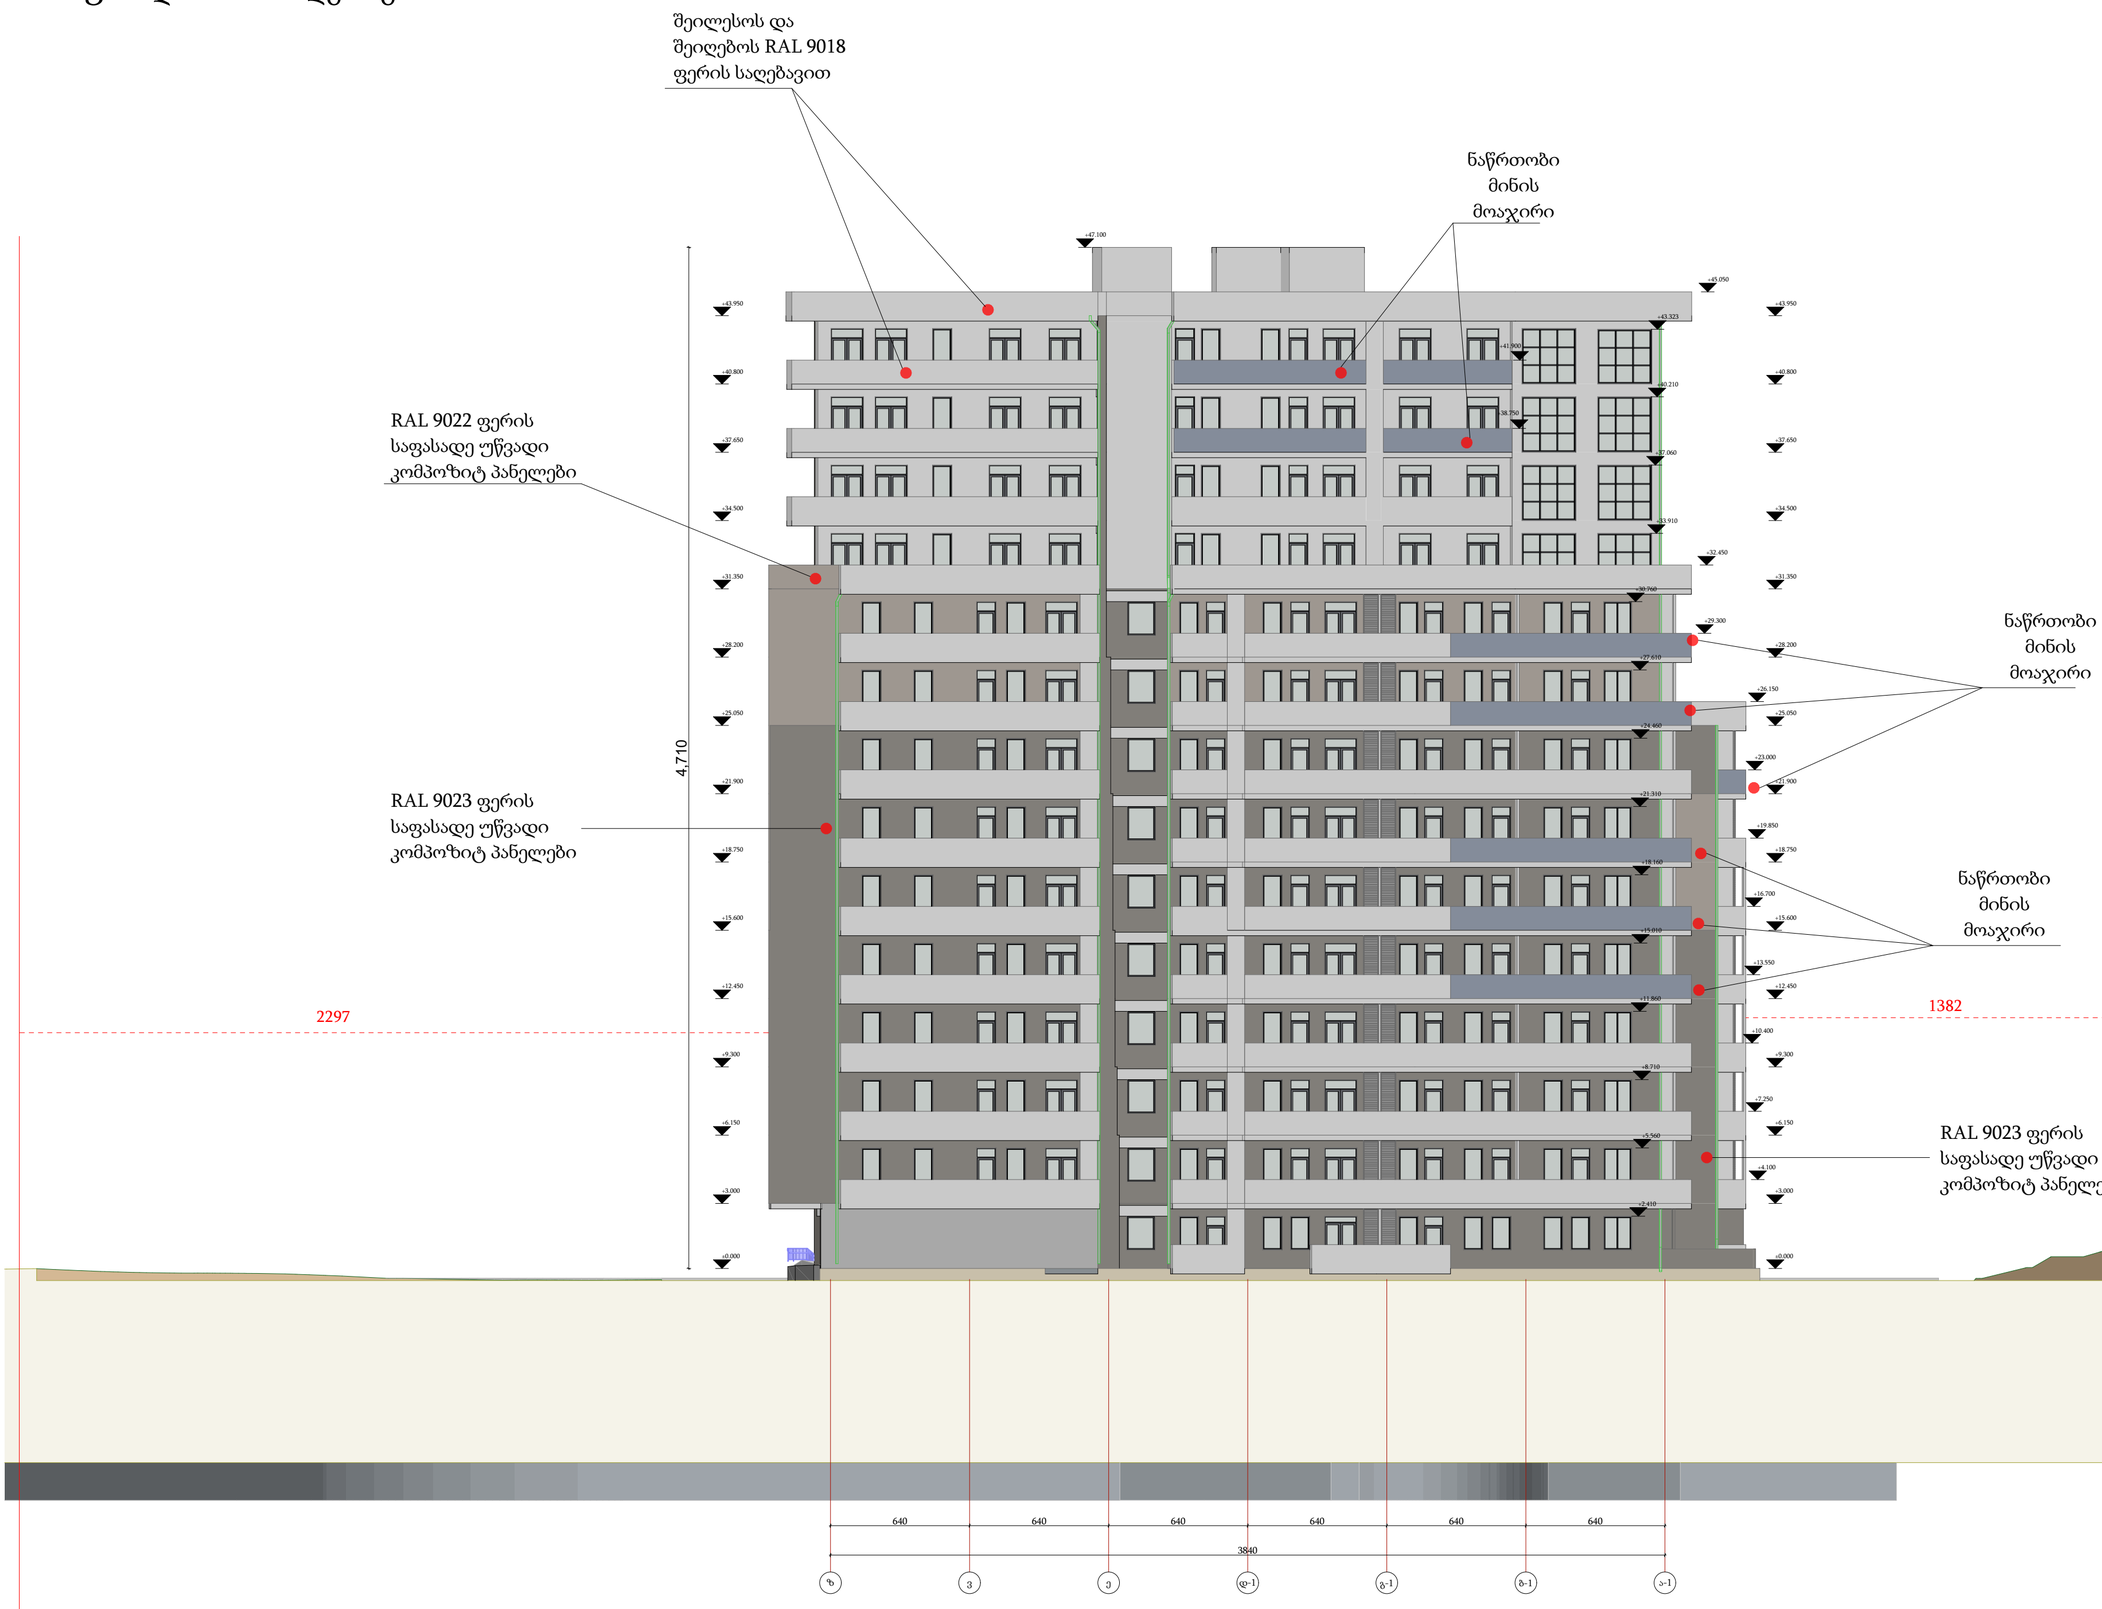

დაკვეთა №

პირობითი აღნიშვნები

	მიწის ნაკვეთის საკადასტრო საზღვარი
ჩ	ჩრდილოეთის მაჩვენებელი
1	ღერძის მაჩვენებელი
	არქიტექტურული ნიშნული
1000 1000	UTM (საერთაშორისო) სისტემის კოორდინატები

შენიშვნები

1. პირობითი ნიშნული ±0.00 არის პირველი სართულის იატაკის დონე და შეესაბამება აბსოლიტურ ნიშნულს
2. მშენაბლობის დროს ნებისმიერი ცვლილება შეთანხმების პროექტის მთავარ არქიტექტორთან.
3. შენიშვნა. ნახაზზე ზომები მოცემულია სმ. - ში, ხოლო ნიშნულები მ. - ში.
4. შენიშვნა. ზომები დაზუსტდეს ადგილზე.

დამკვეთი:

ობიექტის მისამართი	ქ. თბილისი, რწმენის ქ. N 30 ს.კ. 01.19.37.016.003

პროექტის სახელწოდება

მრავალბინიანი საცხოვრებელი სახლი.


თანამდებობა	გვარი	ხელმოწერა
პრ. მთავარი არქ. აქტორი	მ. თავართქილაძე.	
კონსტრუქტორი.		
არქიტექტორი.	მიხეილ თავართქილაძე.	
შესრულა.	ლ.მეტრეველი.	
შეამოწმა.	მ. თავართქილაძე.	

პროექტის შემსრულებელი შპს "თამარინა". მისამართი ქ. თბილისი ფალიაშვილის ქ. №84ა

მასშტაბი	ნახაზის სახელწოდება
1:200	ფასადი 1
თარიღი	

პროექტი	ფურცელი	ფურცლები
ესკიზური პროექტი	A-2	

ფასადი 10-1 ღერძებში

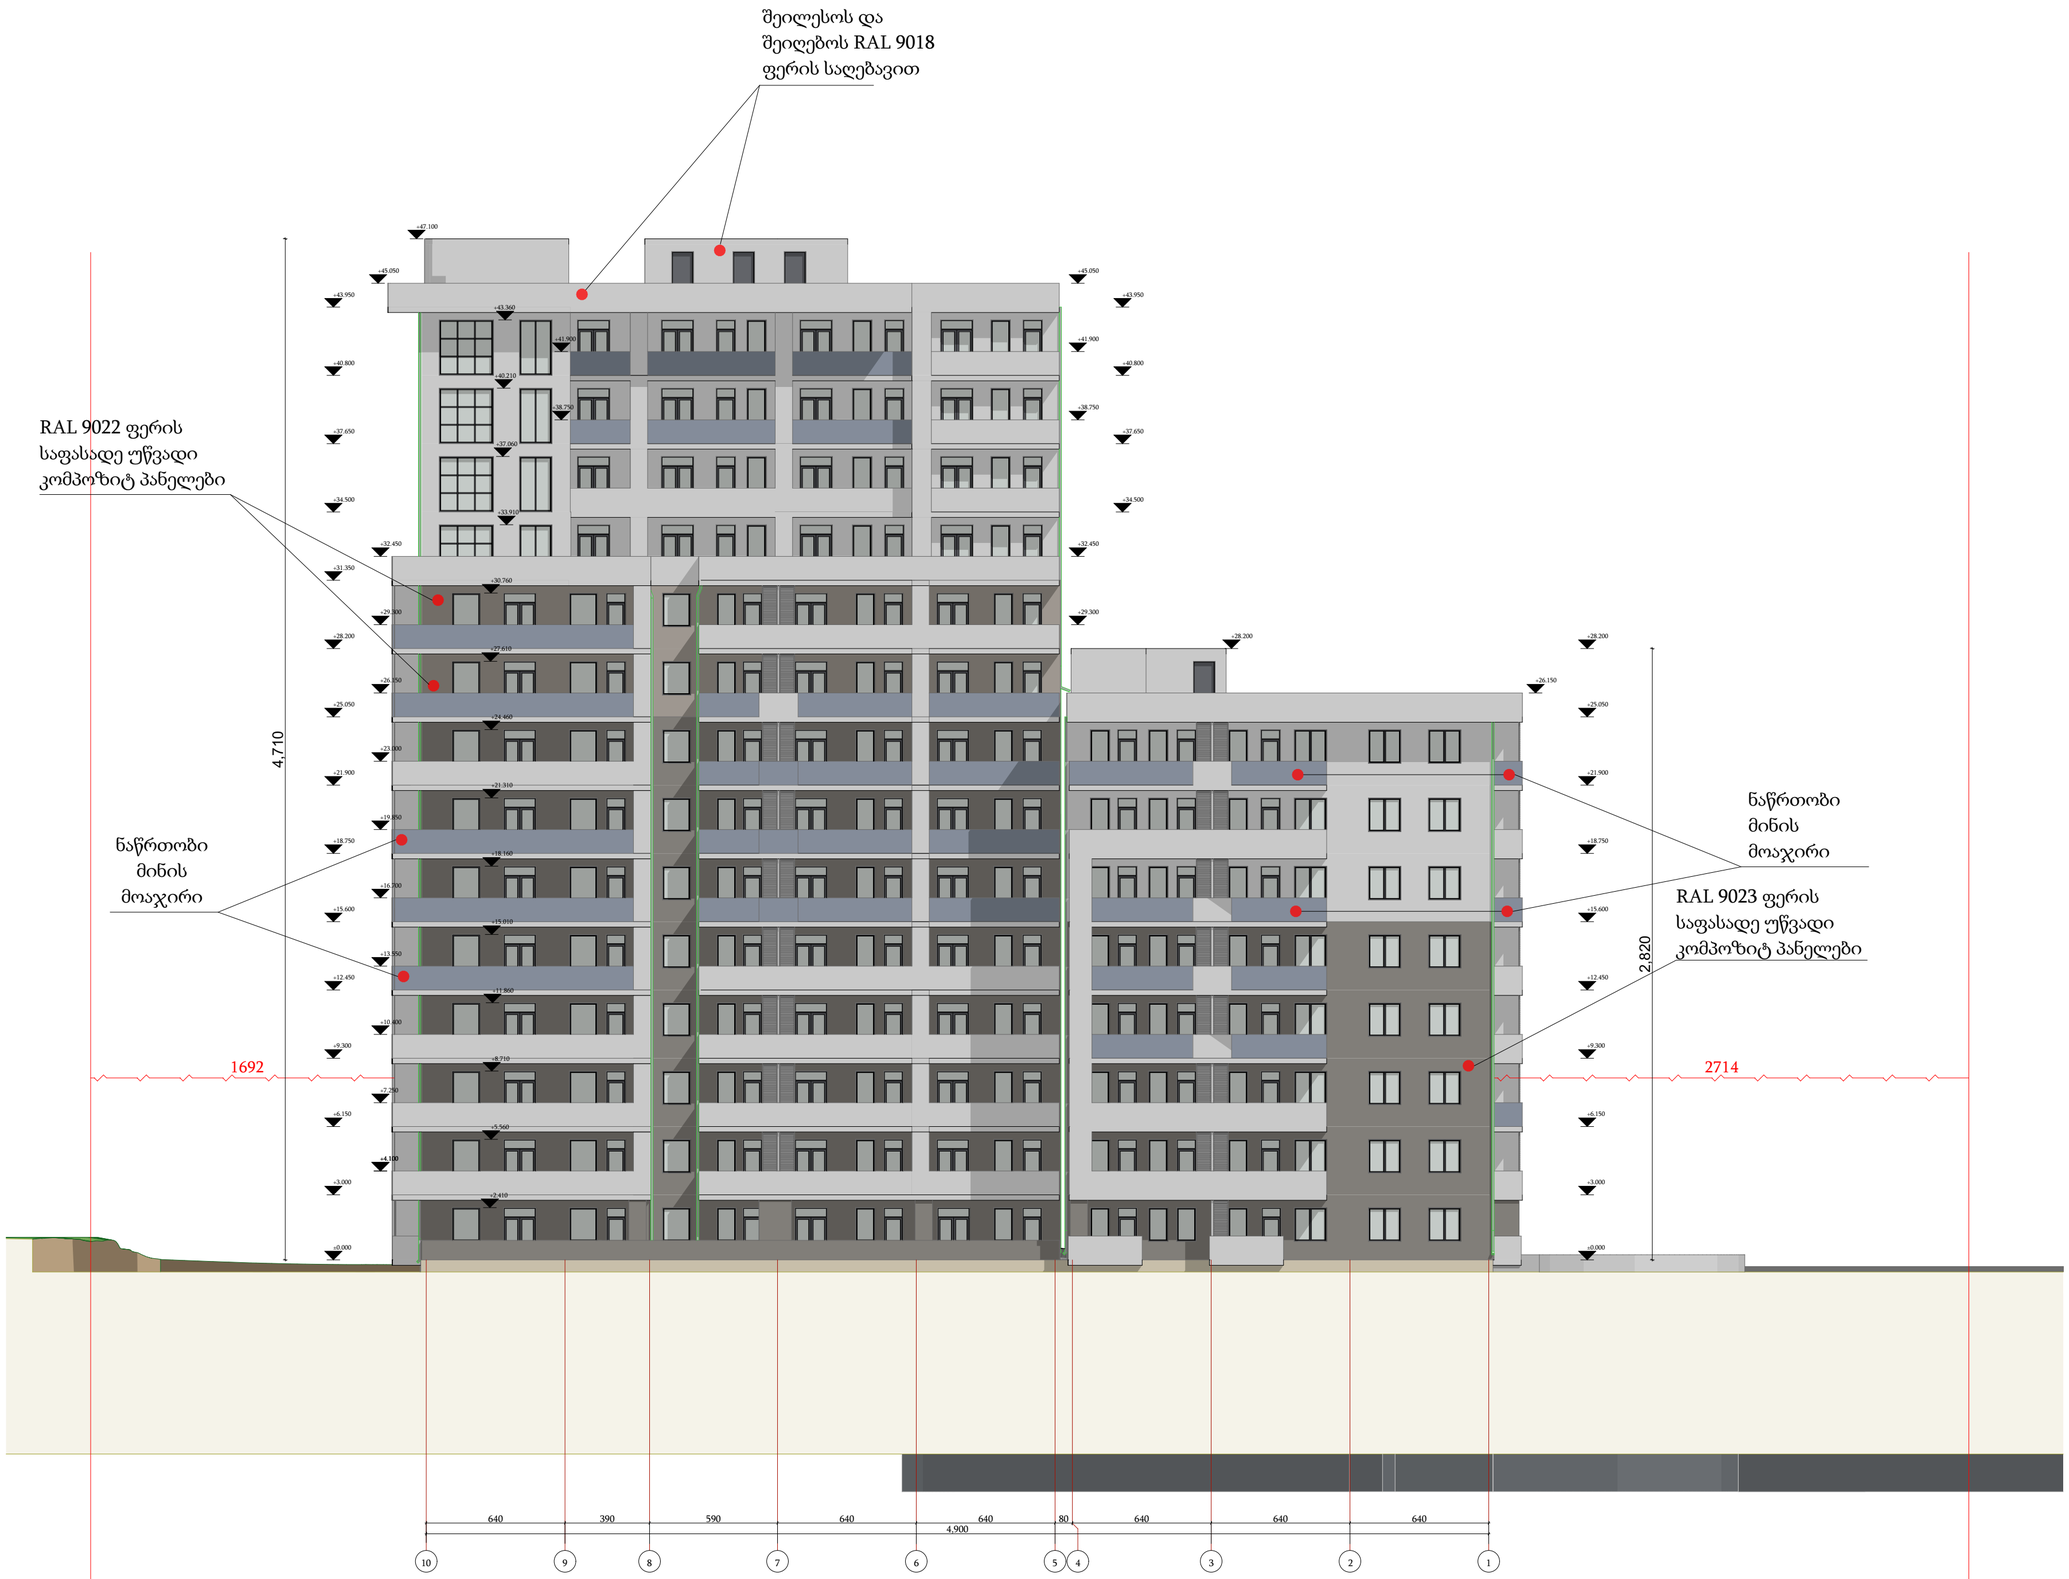

დაკვეთა №

პირობითი აღნიშვნები

- მიწის ნაკვეთის საკადასტრო საზღვარი
- ჩ — ჩრდილოეთის მაჩვენებელი
- 1 — ღერძის მაჩვენებელი
- არქიტექტურული ნიშნული
- 1000 1000 — UTM (საერთაშორისო) სისტემის კოორდინატები

შენიშვნები

1. პირობითი ნიშნული ±0.00 არის პირველი სართულის იატაკის ღონე და შეესაბამება აბსოლიტურ ნიშნულს
2. მშენებლობის დროს ნებისმიერი ცვლილება შეთანხმდეს პროექტის მთავარ არქიტექტორთან.
3. შენიშვნა. ნახაზზე ზომები მოცემულია სმ. - ში, ხოლო ნიშნულები მ. - ში.
4. შენიშვნა. ზომები დაზუსტდეს ადგილზე.

დამკვეთი:

ობიექტის მისამართი	ქ. თბილისი, რწმენის ქ. N 30 ს.კ. 01.19.37.016.003

პროექტის სახელწოდება

მრავალბინიანი საცხოვრებელი სახლი.


თანამდებობა	გვარი	ხელმოწერა
არ. მთავარი არქ. ავტორი	მ. თავართქილაძე.	
კონსტრუქტორი.		
არქიტექტორი.	მიხეილ თავართქილაძე.	
შესრულა.	ლ.ჯეტრეველი.	
შეამოწმა.	მ. თავართქილაძე.	

პროექტის შემსრულებელი შპს "თამარინა". მისამართი ქ. თბილისი ფალიაშვილის ქ. №84ა

მასშტაბი 1:200	ნახაზის სახელწოდება: ფასადი 2
თარიღი	

პროექტი	ფურცელი	ფურცლები
ესკიზური პროექტი	A-2	

ფასადი ა-ზ ღერძებში

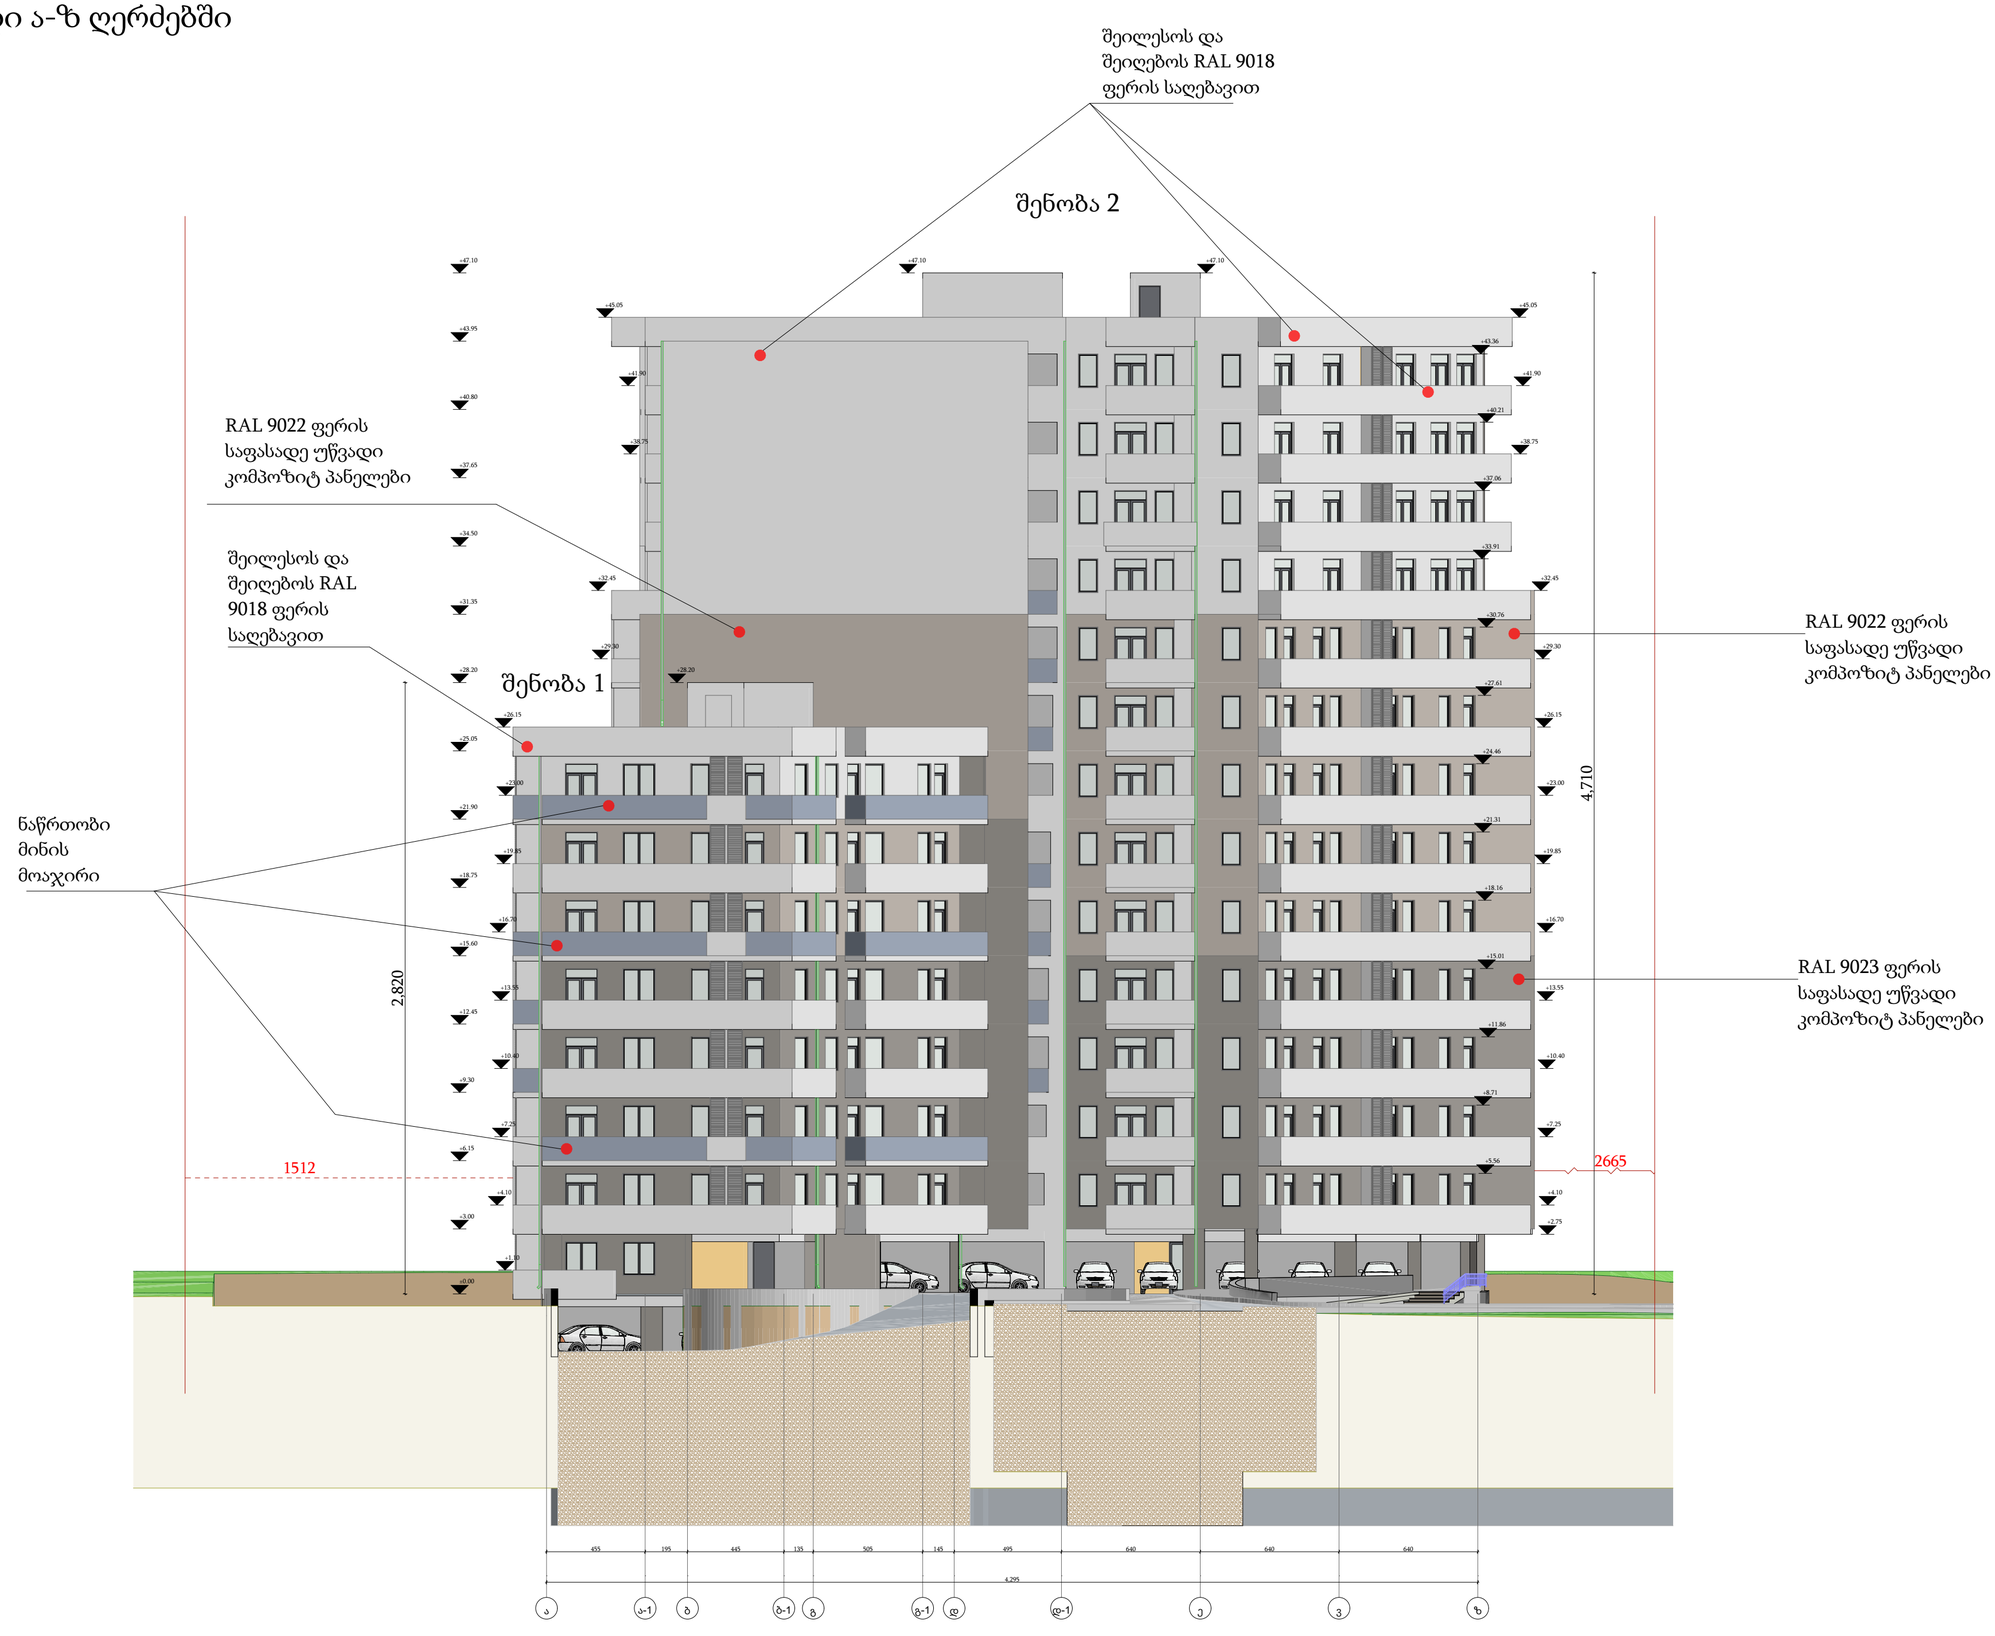

დაკვეთა №

პირობითი აღნიშვნები

- მიწის ნაკვეთის საკადასტრო საზღვარი
- ჩ — ჩრდილოეთის მაჩვენებელი
- 1 — ღერძის მაჩვენებელი
- არქიტექტურული ნიშნული
- 1000 1000 — UTM (საერთაშორისო) სისტემის კოორდინატები

შენიშვნები

1. პირობითი ნიშნული ±0.00 არის პირველი სართულის იატაკის დონე და შეესაბამება აბსოლიტურ ნიშნულს
2. მშენებლობის დროს ნებისმიერი ცვლილება შეთანხმდეს პროექტის მთავარ არქიტექტორთან.
3. შენიშვნა. ნახაზზე ზომები მოცემულია სმ. - ში, ხოლო ნიშნულები მ. - ში.
4. შენიშვნა. ზომები დაზუსტდეს ადგილზე.

დამკვეთი:

ობიექტის მისამართი	ქ. თბილისი, რწმენის ქ. N 30 ს.კ. 01.19.37.016.003

პროექტის სახელწოდება
მრავალბინიანი საცხოვრებელი სახლი.


თანამდებობა	გვარი	ხელმოწერა
პრ. მთავარი არქ. ავტორი	მ. თავართქილაძე.	
კონსტრუქტორი.		
არქიტექტორი.	მიხეილ თავართქილაძე.	
შესრულა.	ლ.გეტრეველი.	
შეამოწმა.	მ. თავართქილაძე.	

პროექტის შემსრულებელი შპს "თამარინა". მისამართი ქ. თბილისი ფალიაშვილის ქ. №84ა

მასშტაბი 1:200	ნახაზის სახელწოდება: ფასადი 3
თარიღი	

პროექტი	ფურცელი	ფურცლები
ესკიზური პროექტი	A-2	

ფასადი 1-10 ღერძებში

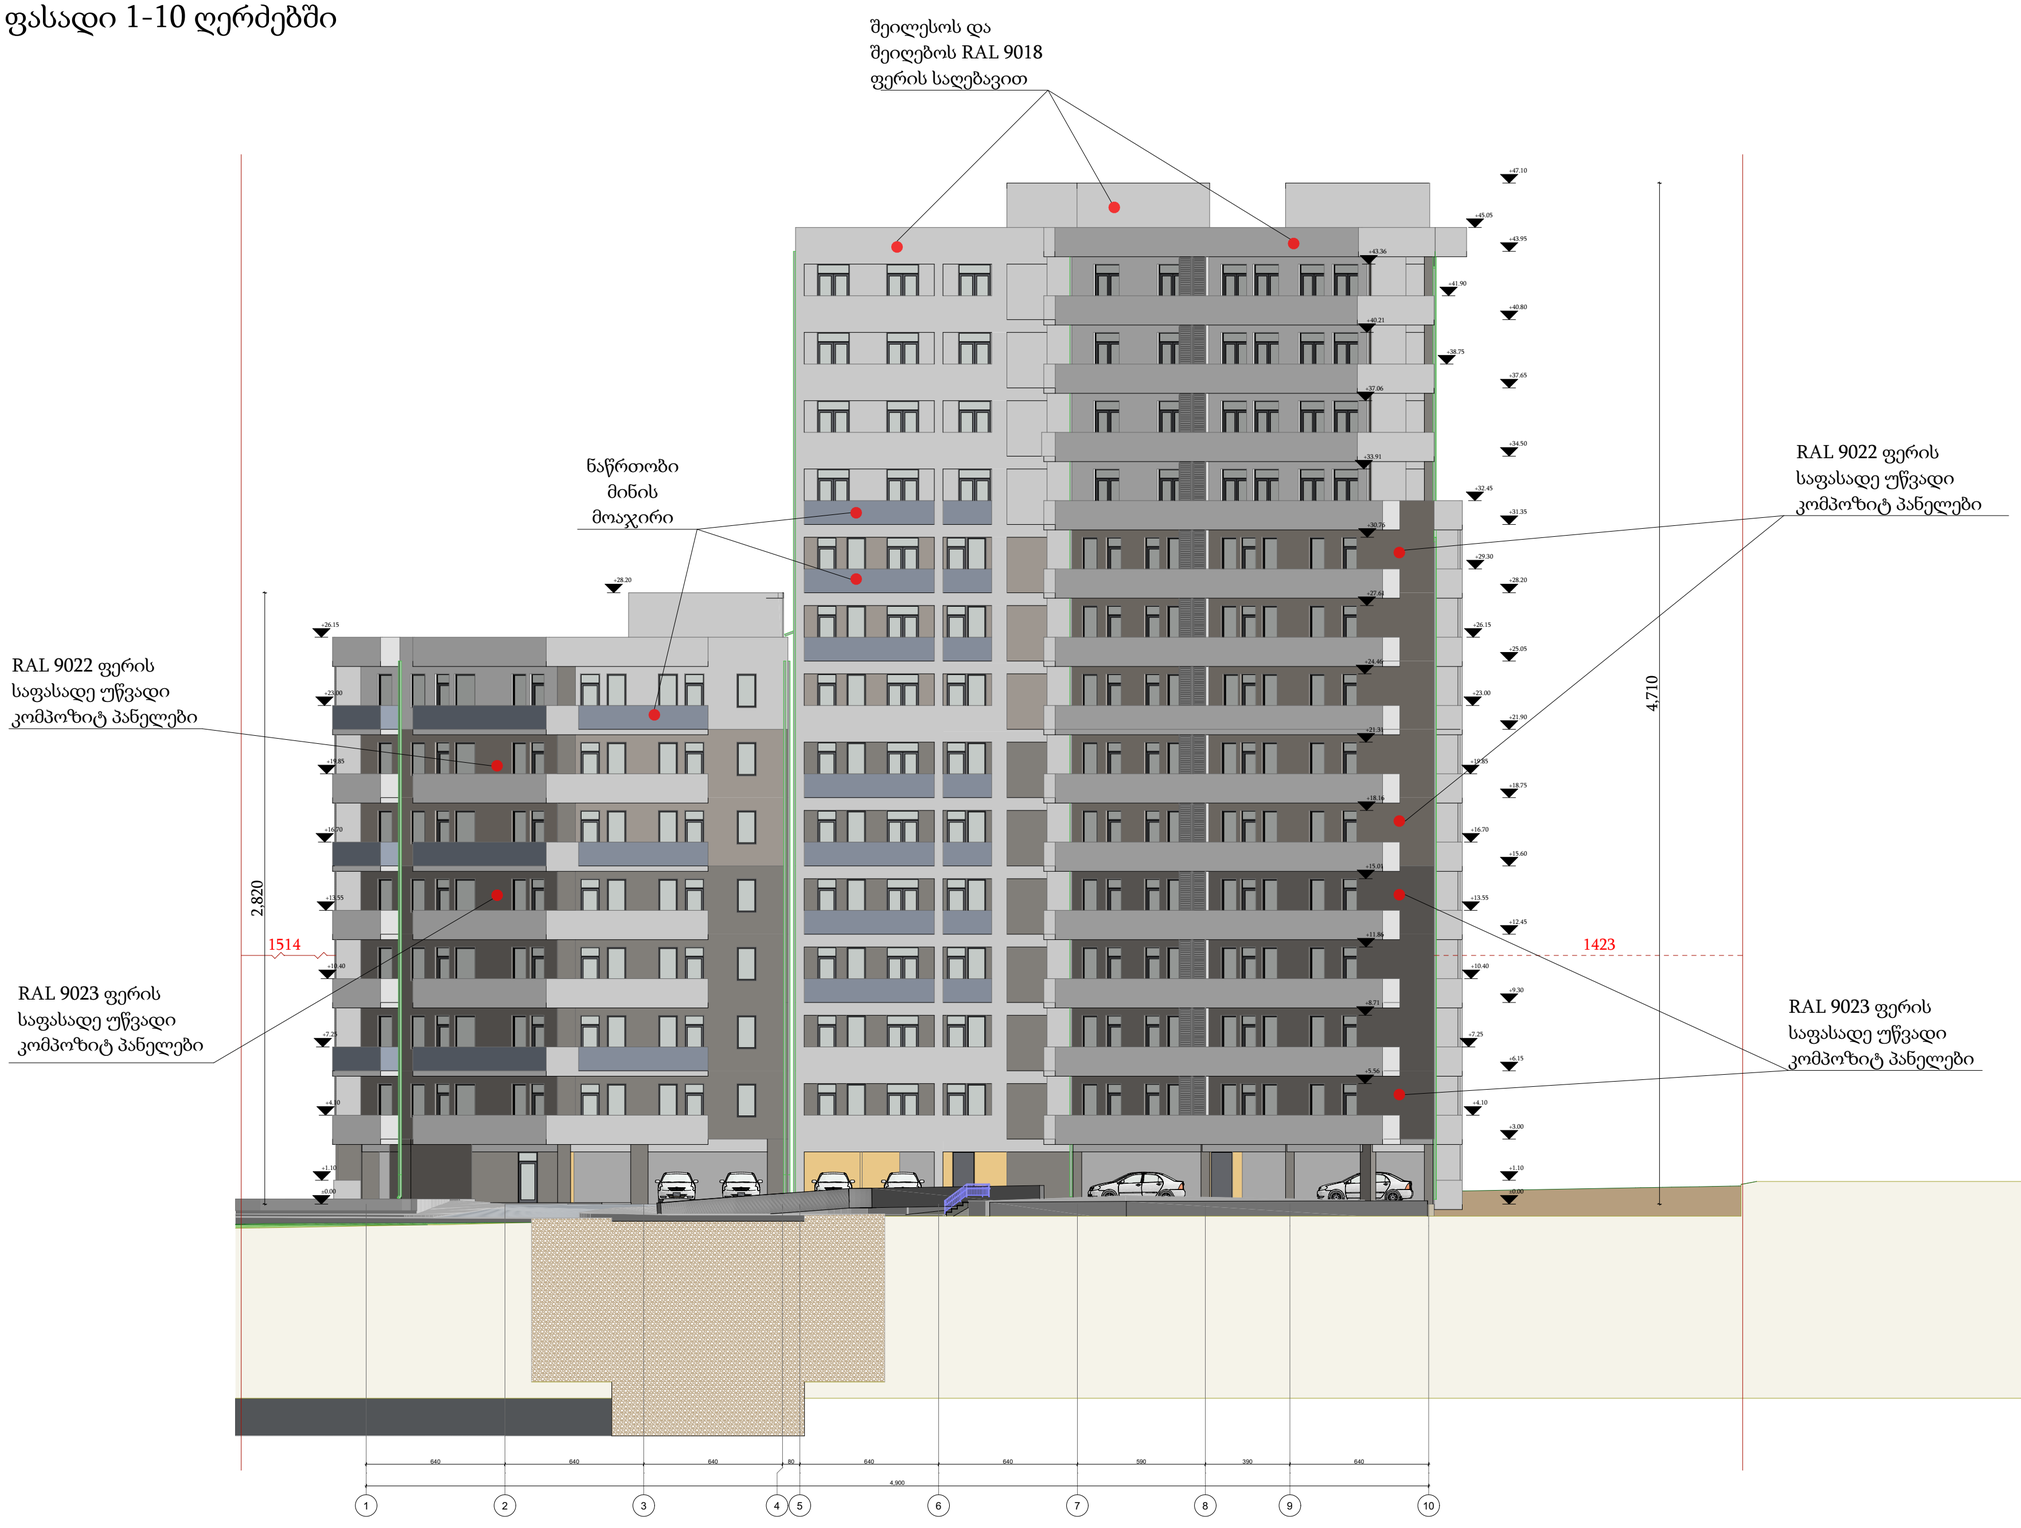

დაკვეთა №

პირობითი აღნიშვნები

- მიწის ნაკვეთის საკადასტრო საზღვარი
- ჩ — ჩრდილოეთის მაჩვენებელი
- 1 — ღერძის მაჩვენებელი
- არქიტექტურული ნიშნული
- 1000 1000 — UTM (საერთაშორისო) სისტემის კოორდინატები

შენიშვნები

1. პირობითი ნიშნული ±0.00 არის პირველი სართულის იატაკის დონე და შეესაბამება აბსოლიტურ ნიშნულს
2. მშენებლობის დროს ნებისმიერი ცვლილება შეთანხმდეს პროექტის მთავარ არქიტექტორთან.
3. შენიშვნა. ნახაზზე ზომები მოცემულია სმ. - ში, ხოლო ნიშნულები მ. - ში.
4. შენიშვნა. ზომები დაზუსტდეს ადგილზე.

დამკვეთი:

ობიექტის მისამართი	ქ. თბილისი, რწმენის ქ. N 30 ს.კ. 01.19.37.016.003

პროექტის სახელწოდება
მრავალბინიანი საცხოვრებელი სახლი.


თანამდებობა	გვარი	ხელმოწერა
პრ. მთავარი არქ.	მ. თავართქილაძე.	
კონსტრუქტორი.		
არქიტექტორი.	მიხეილ თავართქილაძე.	
შესრულა.	ლ.გეტრეველი.	
შეამოწმა.	მ. თავართქილაძე.	

პროექტის შემსრულებელი შპს "თაბარინა". მისამართი ქ. თბილისი ფალიაშვილის ქ. №84ა


მასშტაბი 1:200	ნახაზის სახელწოდება: ფასადი 4
თარიღი	

პროექტი	ფურცელი	ფურცლები
ესკიზური პროექტი	A-2	


ვიტრაჟი 1

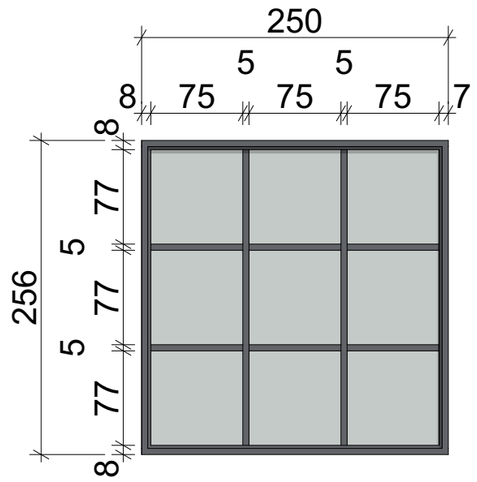


ვიტრაჟი 2

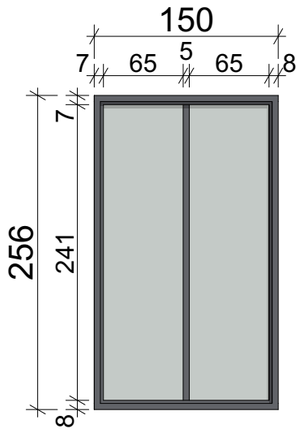


ფანჯარა 1

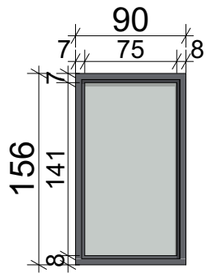


ფანჯარა 2

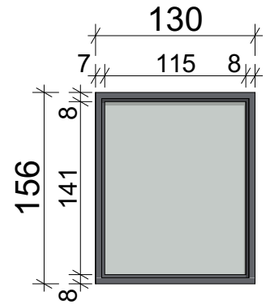


ფანჯარა 3

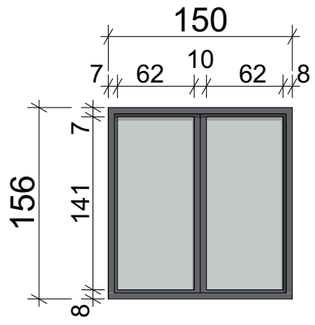


კარი 1

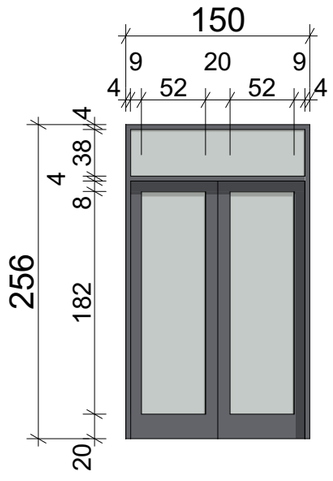



კარი 2

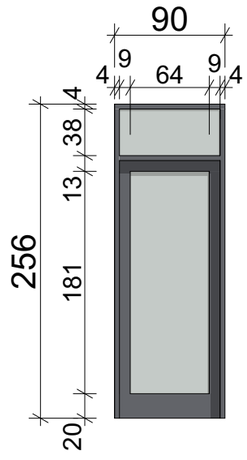



ფასადი ზ-ა1

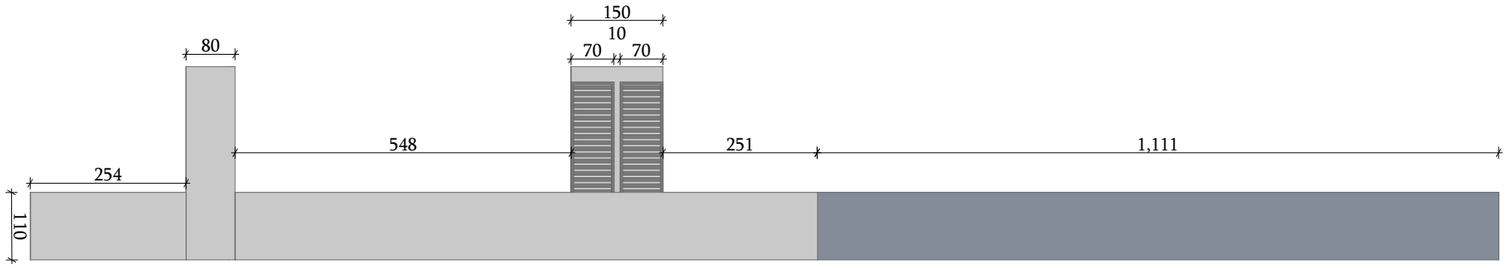

150
10
70
70
80
548
251
1,111
254
110

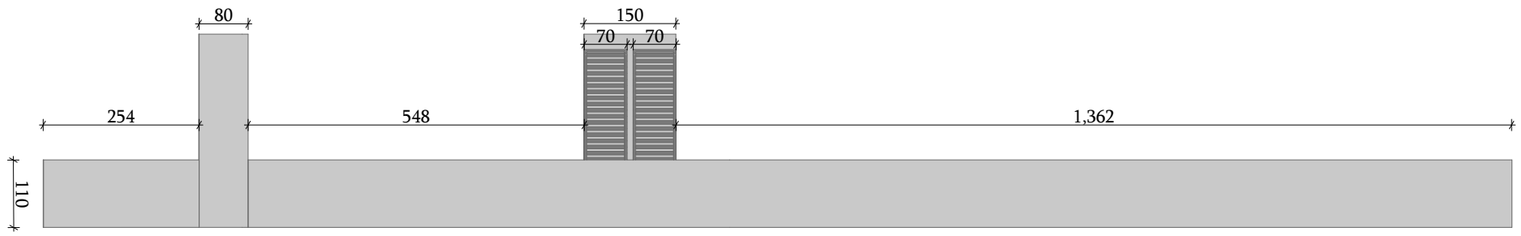

80
150
70
70
254
548
1,362
110

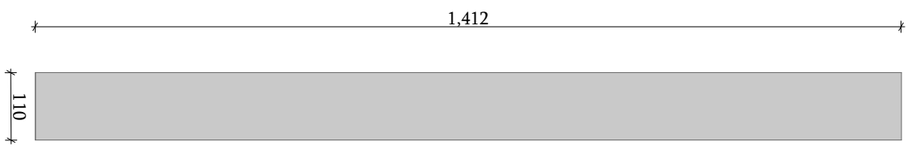
1,412
110

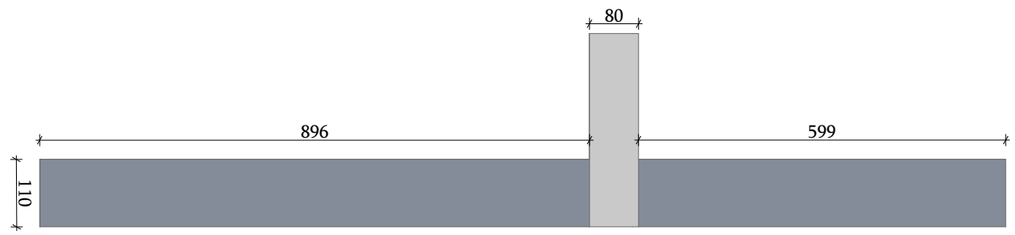

80
896
599
110

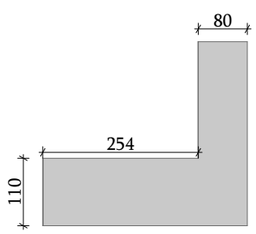

80
254
110

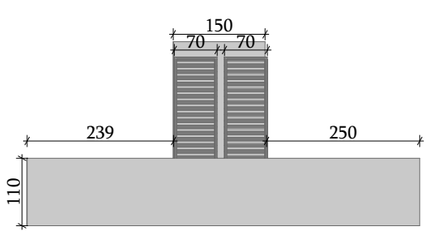

150
70
70
239
250
110

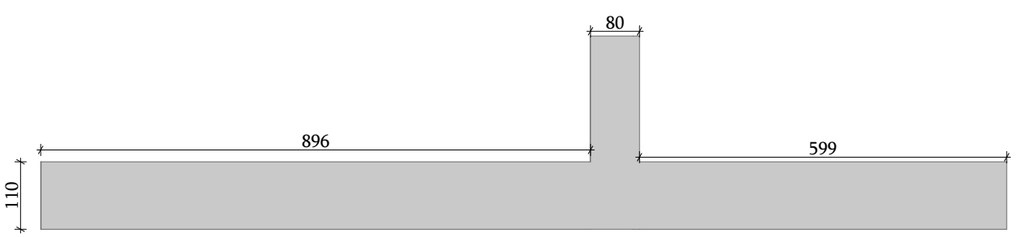
80
896
599
110


ფასადი ა-ზ

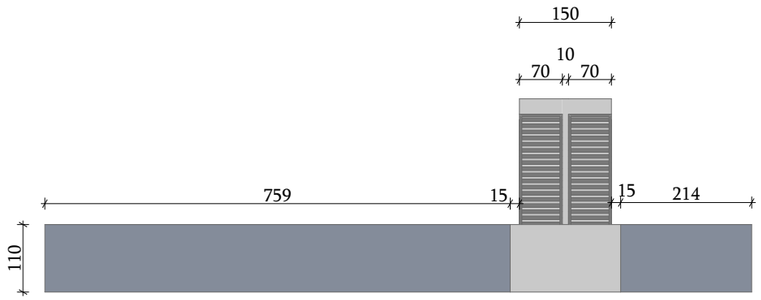


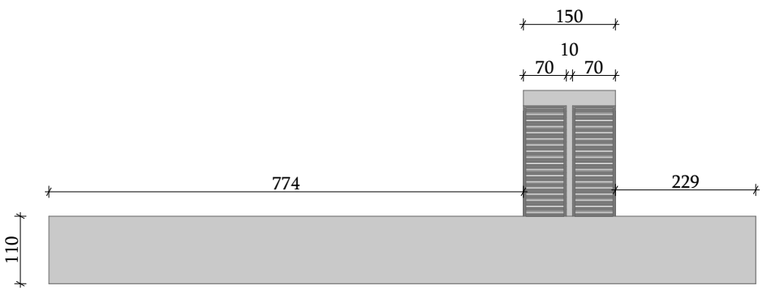

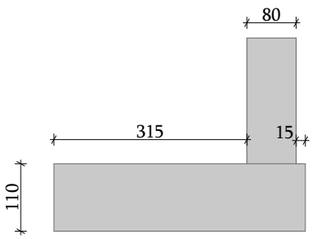



ფასადი 1-10

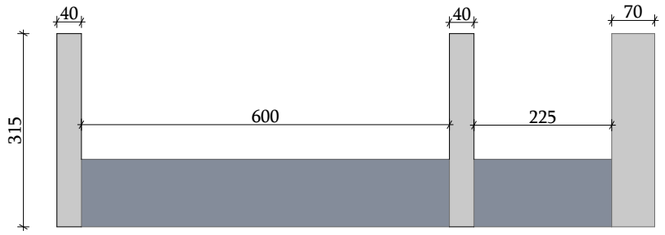


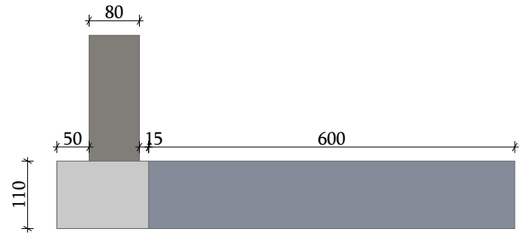



ფასადი 10-1

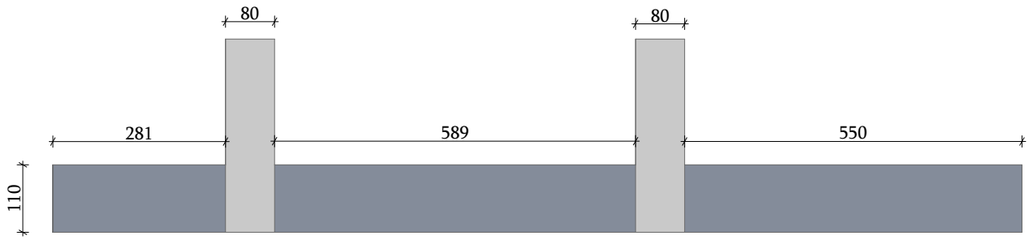

80
80
281
589
550
110

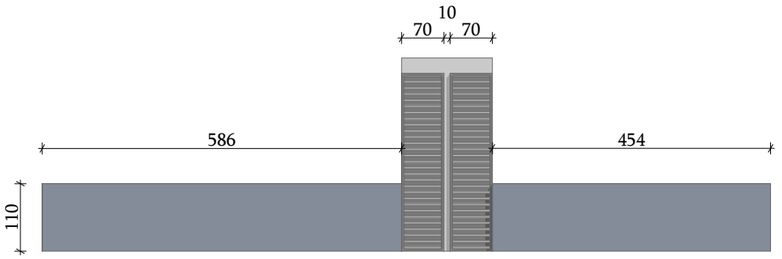

10
70
70
586
454
110

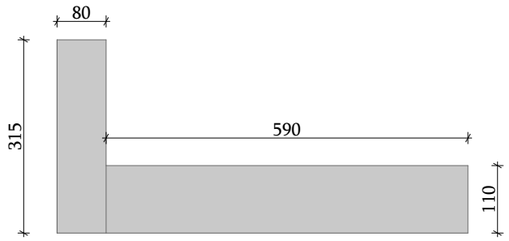

80
315
590
110

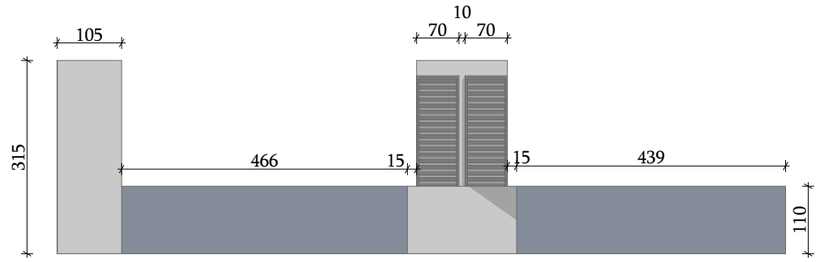

10
70
70
105
315
466
15
15
439
110

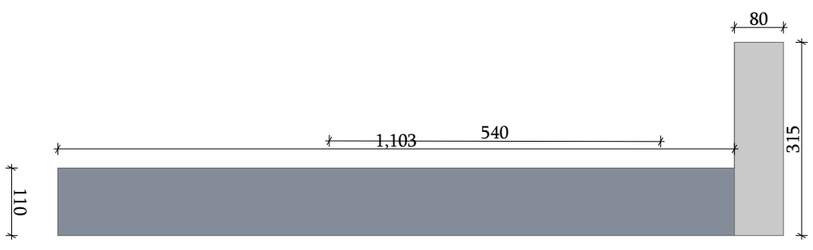
80
1,103
540
315
110

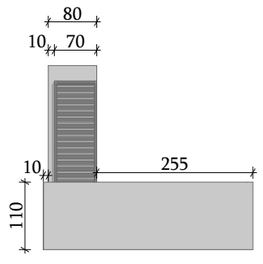

80
10
70
10
255
110

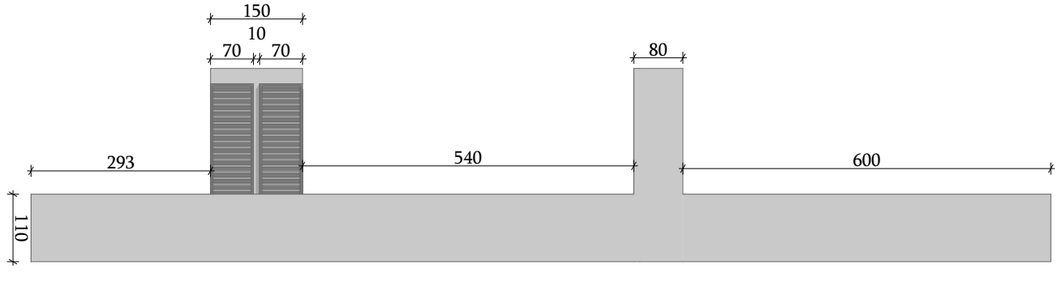
150
10
70
70
80
293
540
600
110

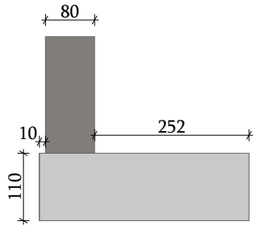
80
10
252
110

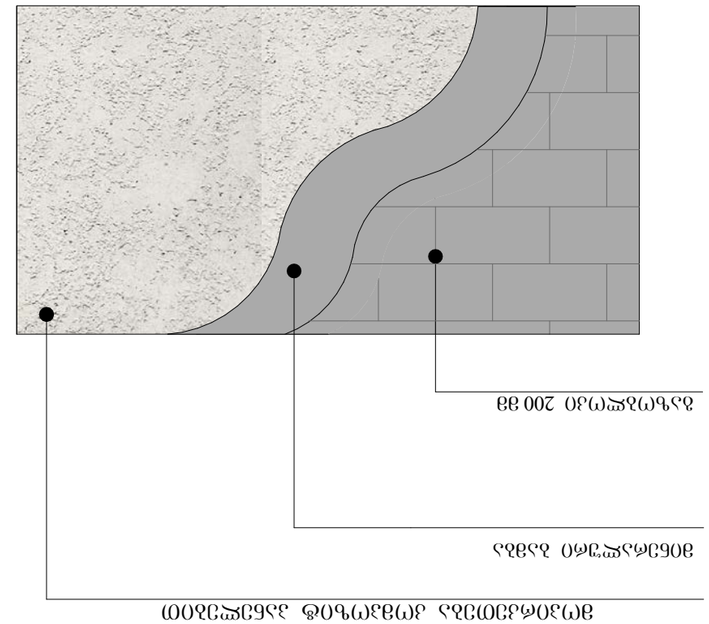

Узел №1 в 1:20

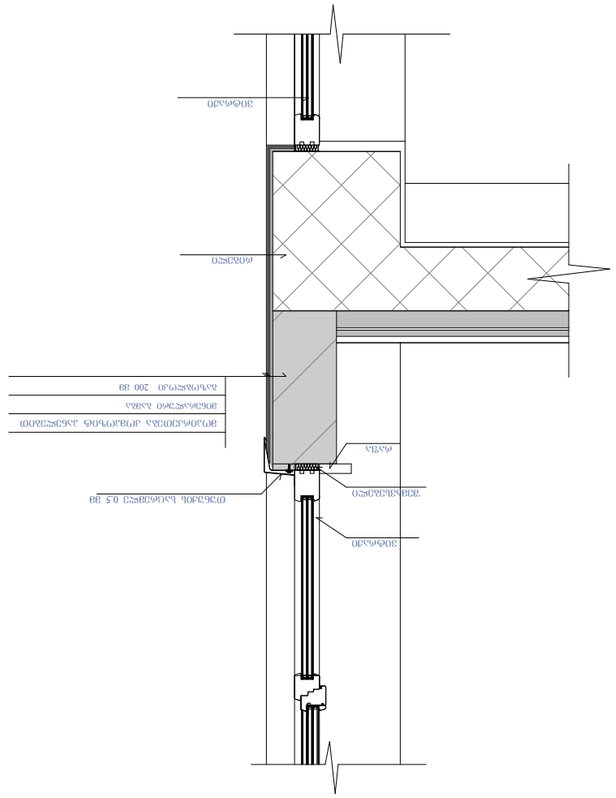

Узел №2 в 1:20