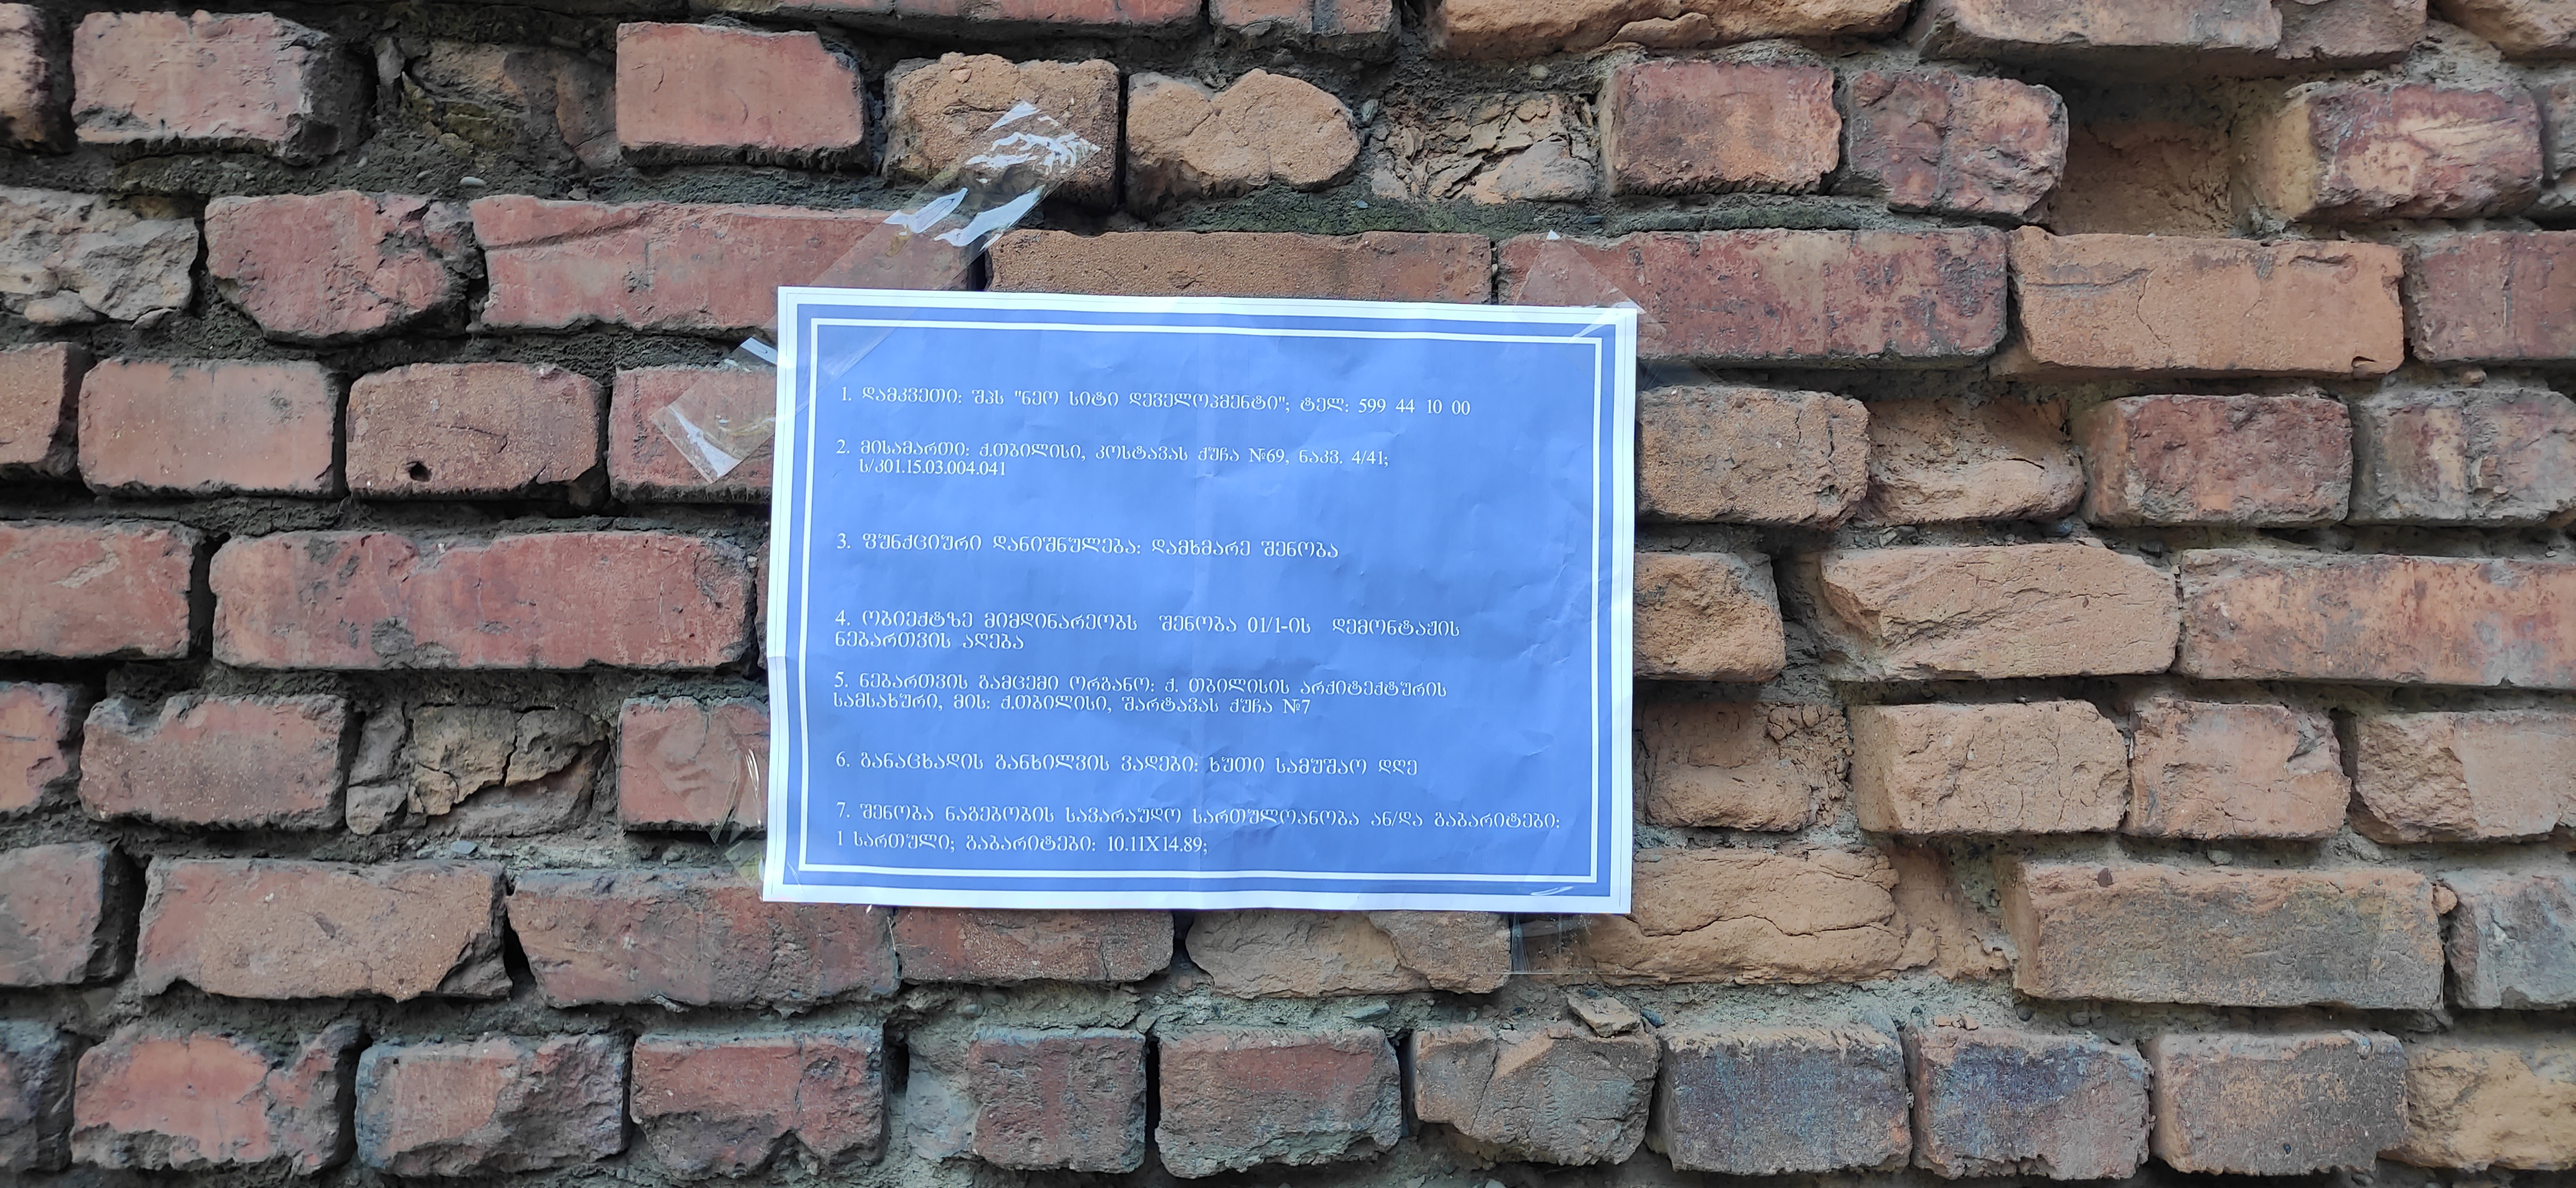
1. დამკვეთი: შპს "ნეო სიტი დეველოპმენტი"; ტელ: 599 44 10 00
2. მისამართი: ქ.თბილისი, კოსტავას ქუჩა №69, ნაკვ. 4/41; ს/კ01.15.03.004.041
3. შენიშვნა: დამხმარე შენობა
4. ობიექტზე მიმდინარეობს შენობა 01/1-ის დემონტაჟის ნებართვის ალება
5. ნებართვის გამცემი ორგანო: ქ. თბილისის არქიტექტურის სამსახური, მის: ქ.თბილისი, შარტავას ქუჩა №7
6. განაცხადის განხილვის ვადები: ხუთი სამუშაო დღე
7. შენობა ნაგებობის სავარაუდო სართულიანობა ან/და გაბარიტები: 1 სართული; გაბარიტები: 10.11X14.89;

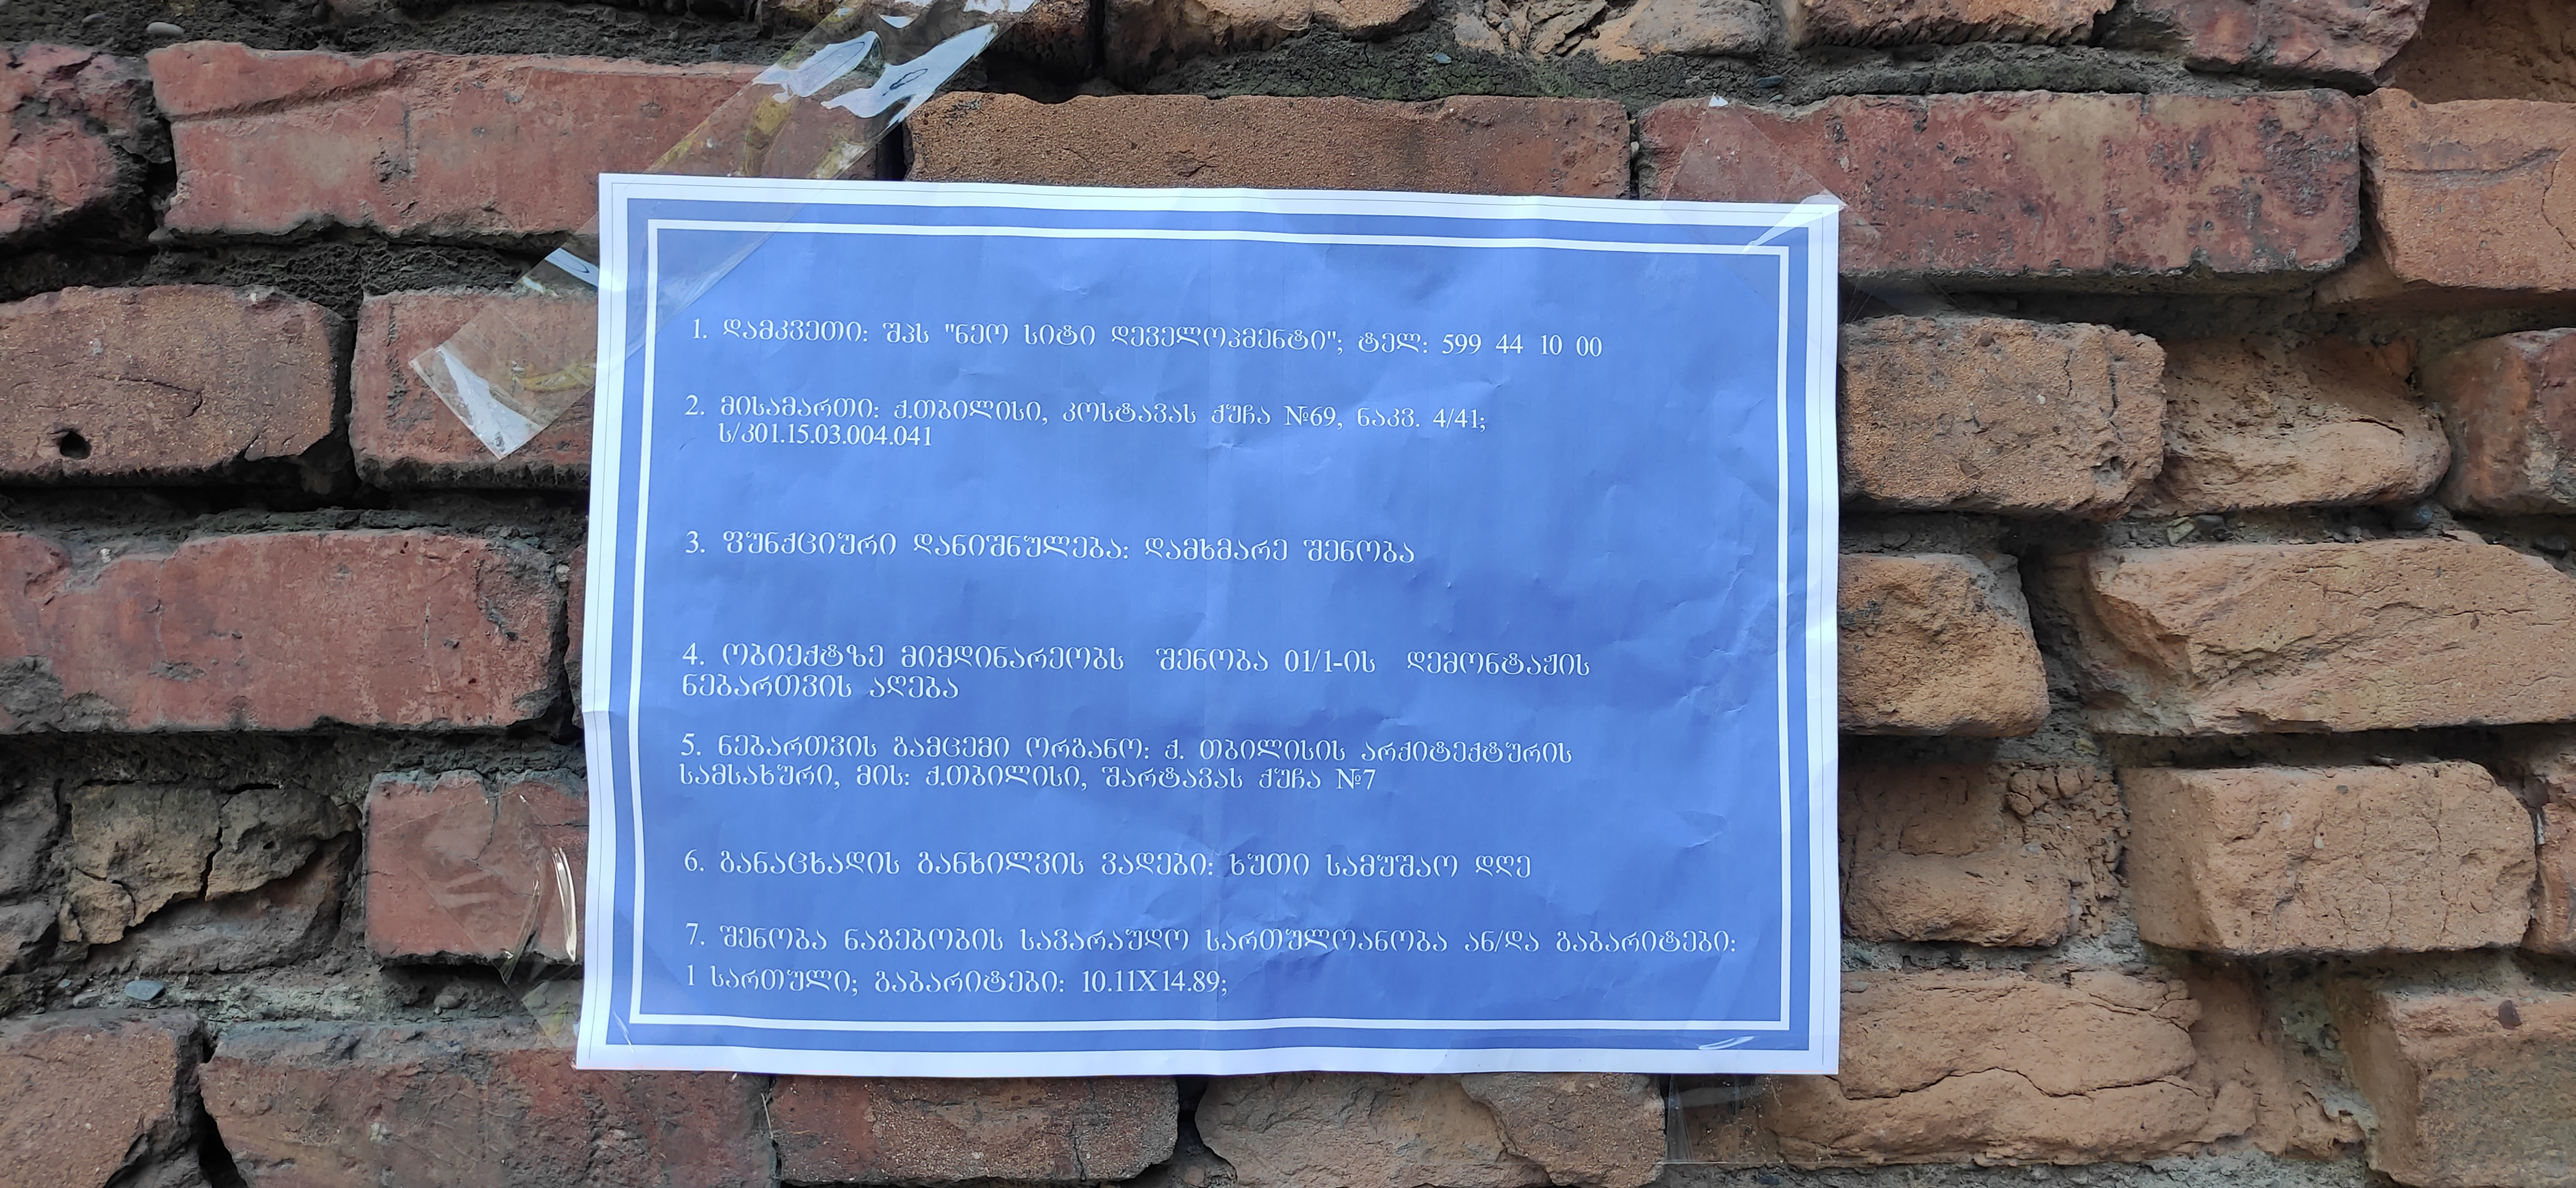
1. დამკვეთი: შპს "ნეო სიტი დეველოპმენტი"; ტელ: 599 44 10 00
2. მისამართი: ქ.თბილისი, კოსტავას ქუჩა №69, ნაკვ. 4/41; ს/კ01.15.03.004.041
3. ფუნქციური დანიშნულება: დამხმარე შენობა
4. ობიექტზე მიმდინარეობს შენობა 01/1-ის დემონტაჟის ნებართვის აღება
5. ნებართვის გამცემი ორგანო: ქ. თბილისის არქიტექტურის სამსახური, მის: ქ.თბილისი, შარტავას ქუჩა №7
6. ბანაცხადის განხილვის ვადები: ხუთი სამუშაო დღე
7. შენობა ნაგებობის სავარაუდო სართულოანობა ან/და გაბარიტები: 1 სართული; გაბარიტები: 10.11X14.89;

