
A007 | მიწის ნაკვეთის გენ-გეგმა

1:500

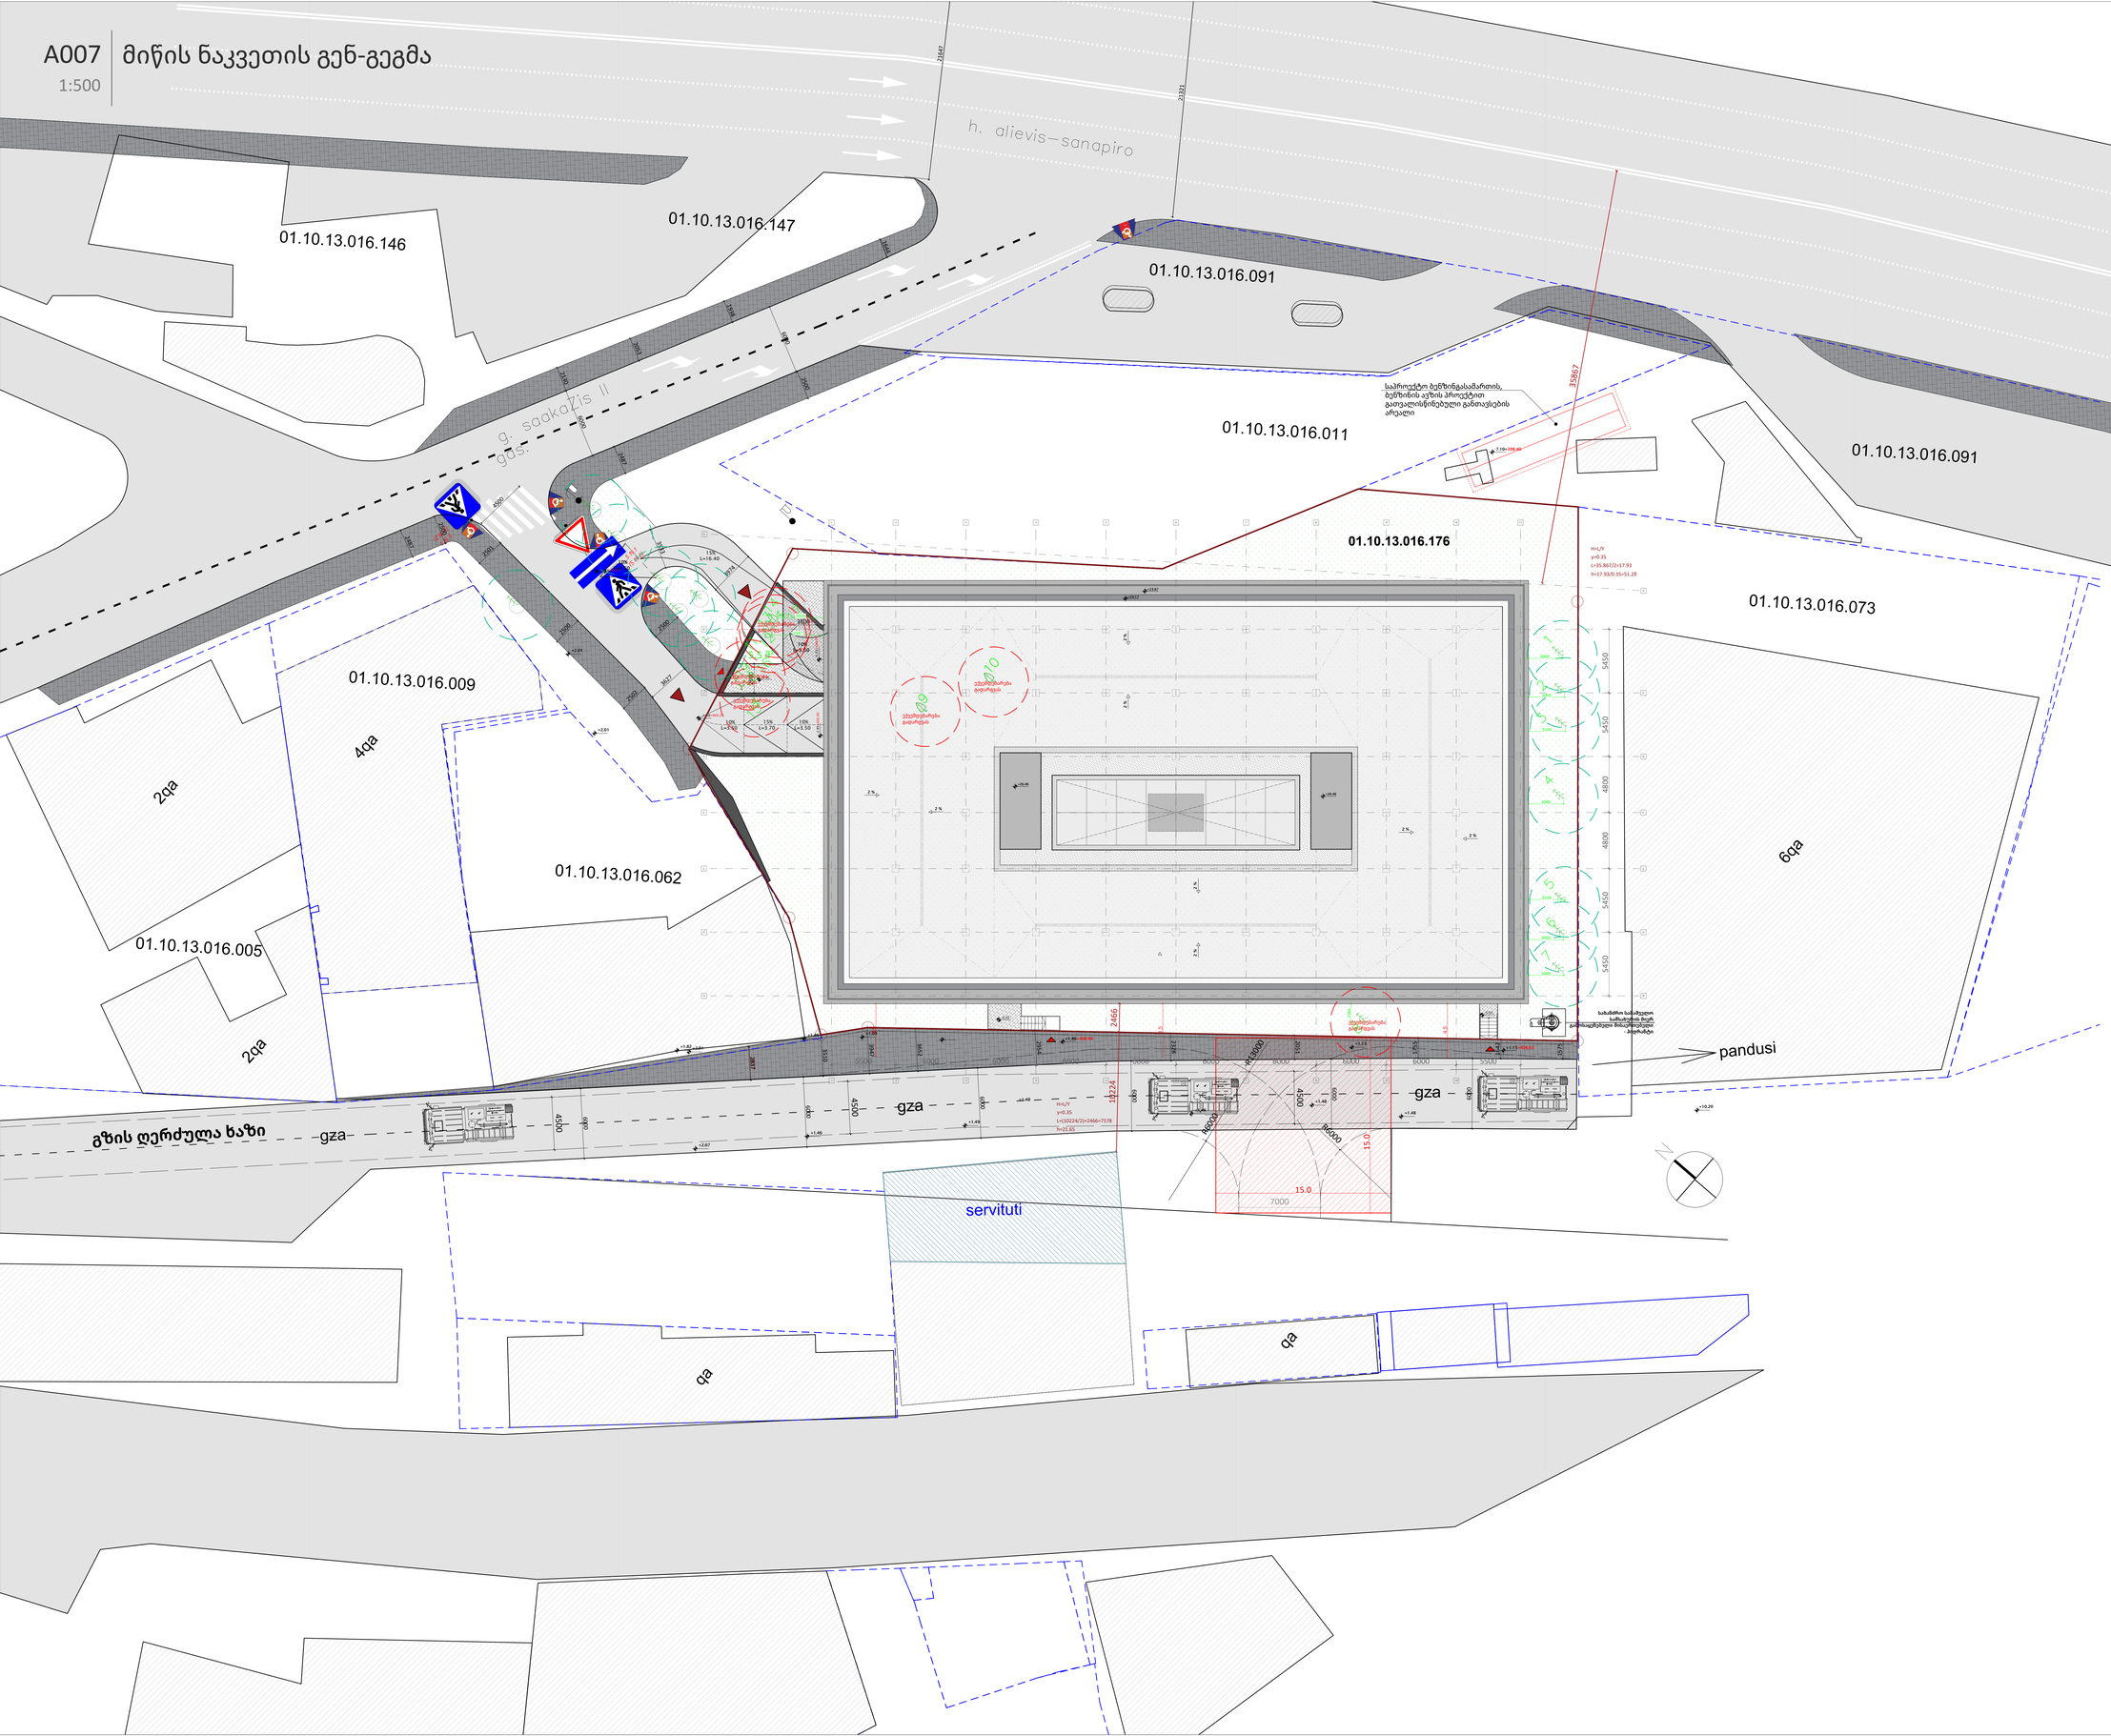

A007

სათაური

მიწის ნაკვეთის გენ-გეგმა

Ns studio
0179 ბაზალეთის ქუჩა 3
ქ. თბილისი, საქართველო.
Tel: 593 27 88 58
info@nsstudio.ge

პროექტი

ქალაქ თბილისში, სააკაძის II გასასვლელზე #19 მშენებლობის პროექტი

ინფორმაცია დამკვეთის შესახებ

შპს "კომფორტი-50"

- მთავარი შესასვლელი
- ბალახის საფარი
- არსებული შენობები
- ბეტონი
- სერვიტუტი
- ტროტუარი

#06.2025

Cad Dwg File: Saakadze office building

ლუკა ჩაგანავა
ნინო ჭანტურია
ვახტანგ ცხოვრებაშვილი
თამარ ლაცაბიძე
ილია ძიძიგური

Ns studio