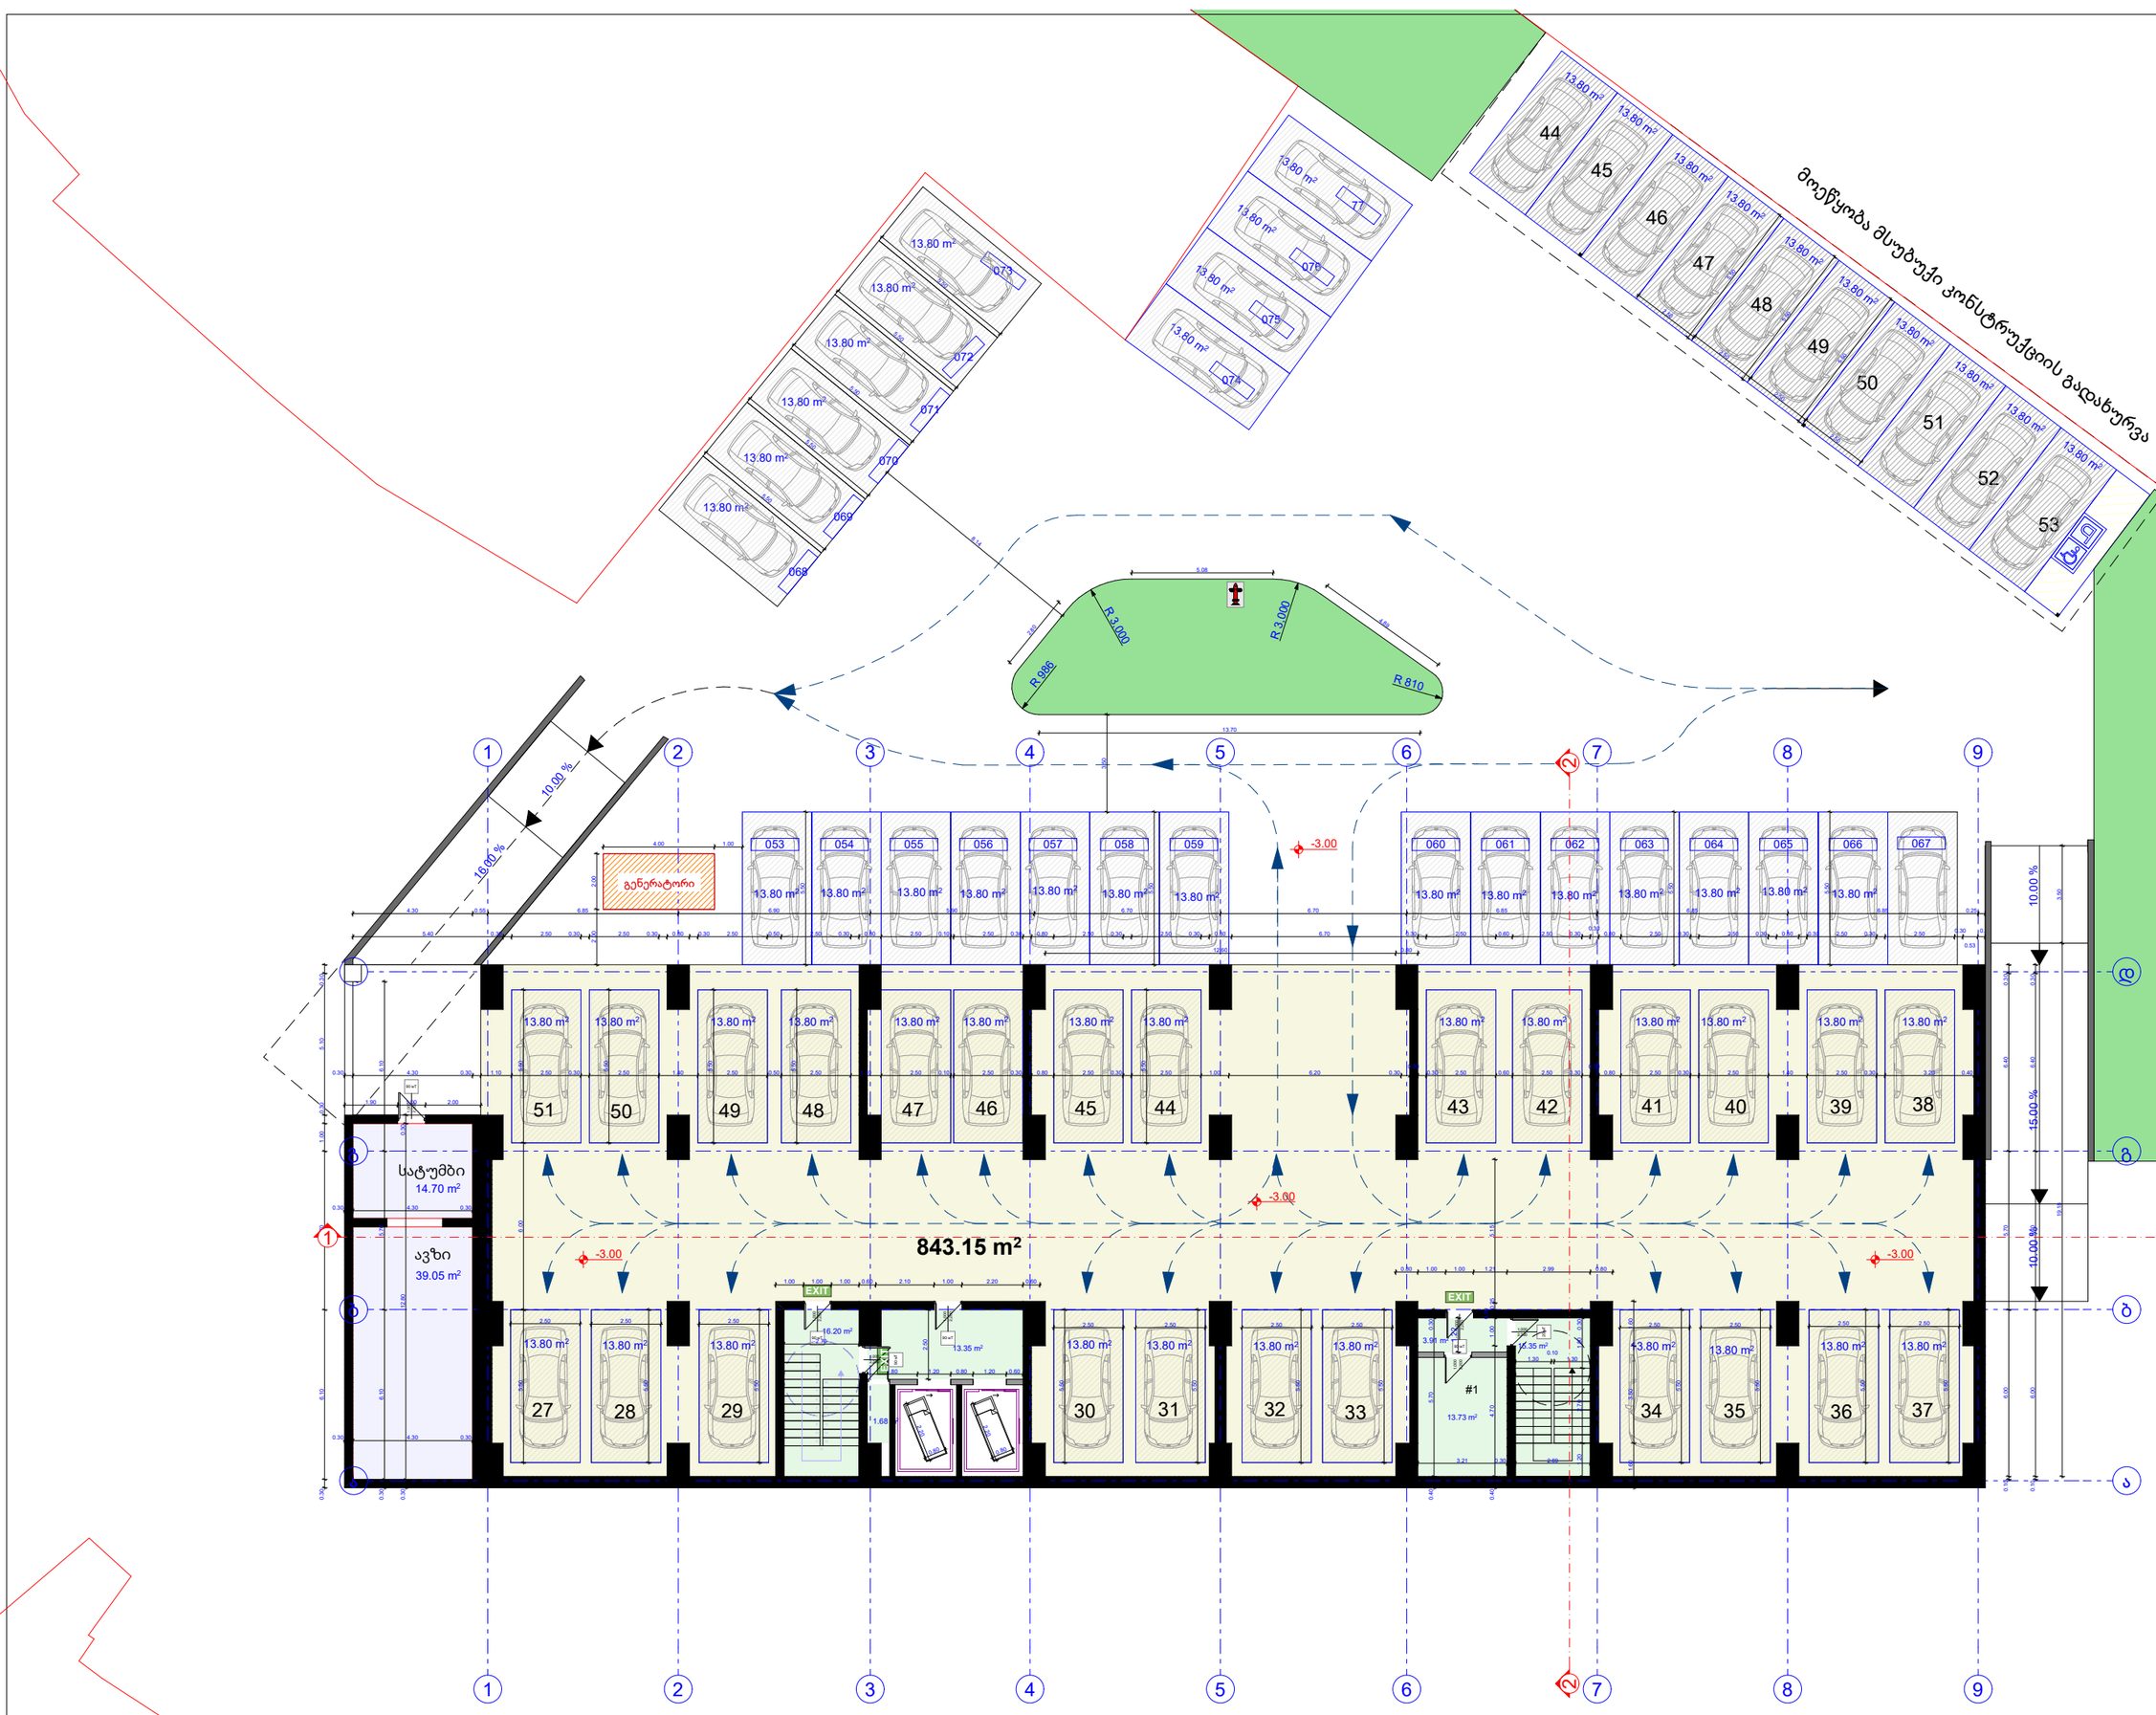

შპს " მეგობრობა"

-1 სართულის გეგმა
-3,00 ნიშნული

ავტოსადგომის 839,83 მ2
კიბე დერეფანი 63,7 მ2
დამხმარე 54,14 მ2

კორექტირებული პროექტი

არქიტექტორი. შემსრულებელი.

ნინო გაბუნია

მისამართი: ქალაქი თბილისი , ჩიხი გორგასლის , N2

01.18.09.005.012

დამკვეთი მ. არევაძე

მრავალფუნქციური შენობა/ საოფისე საცხოვრებელი

A3

2025

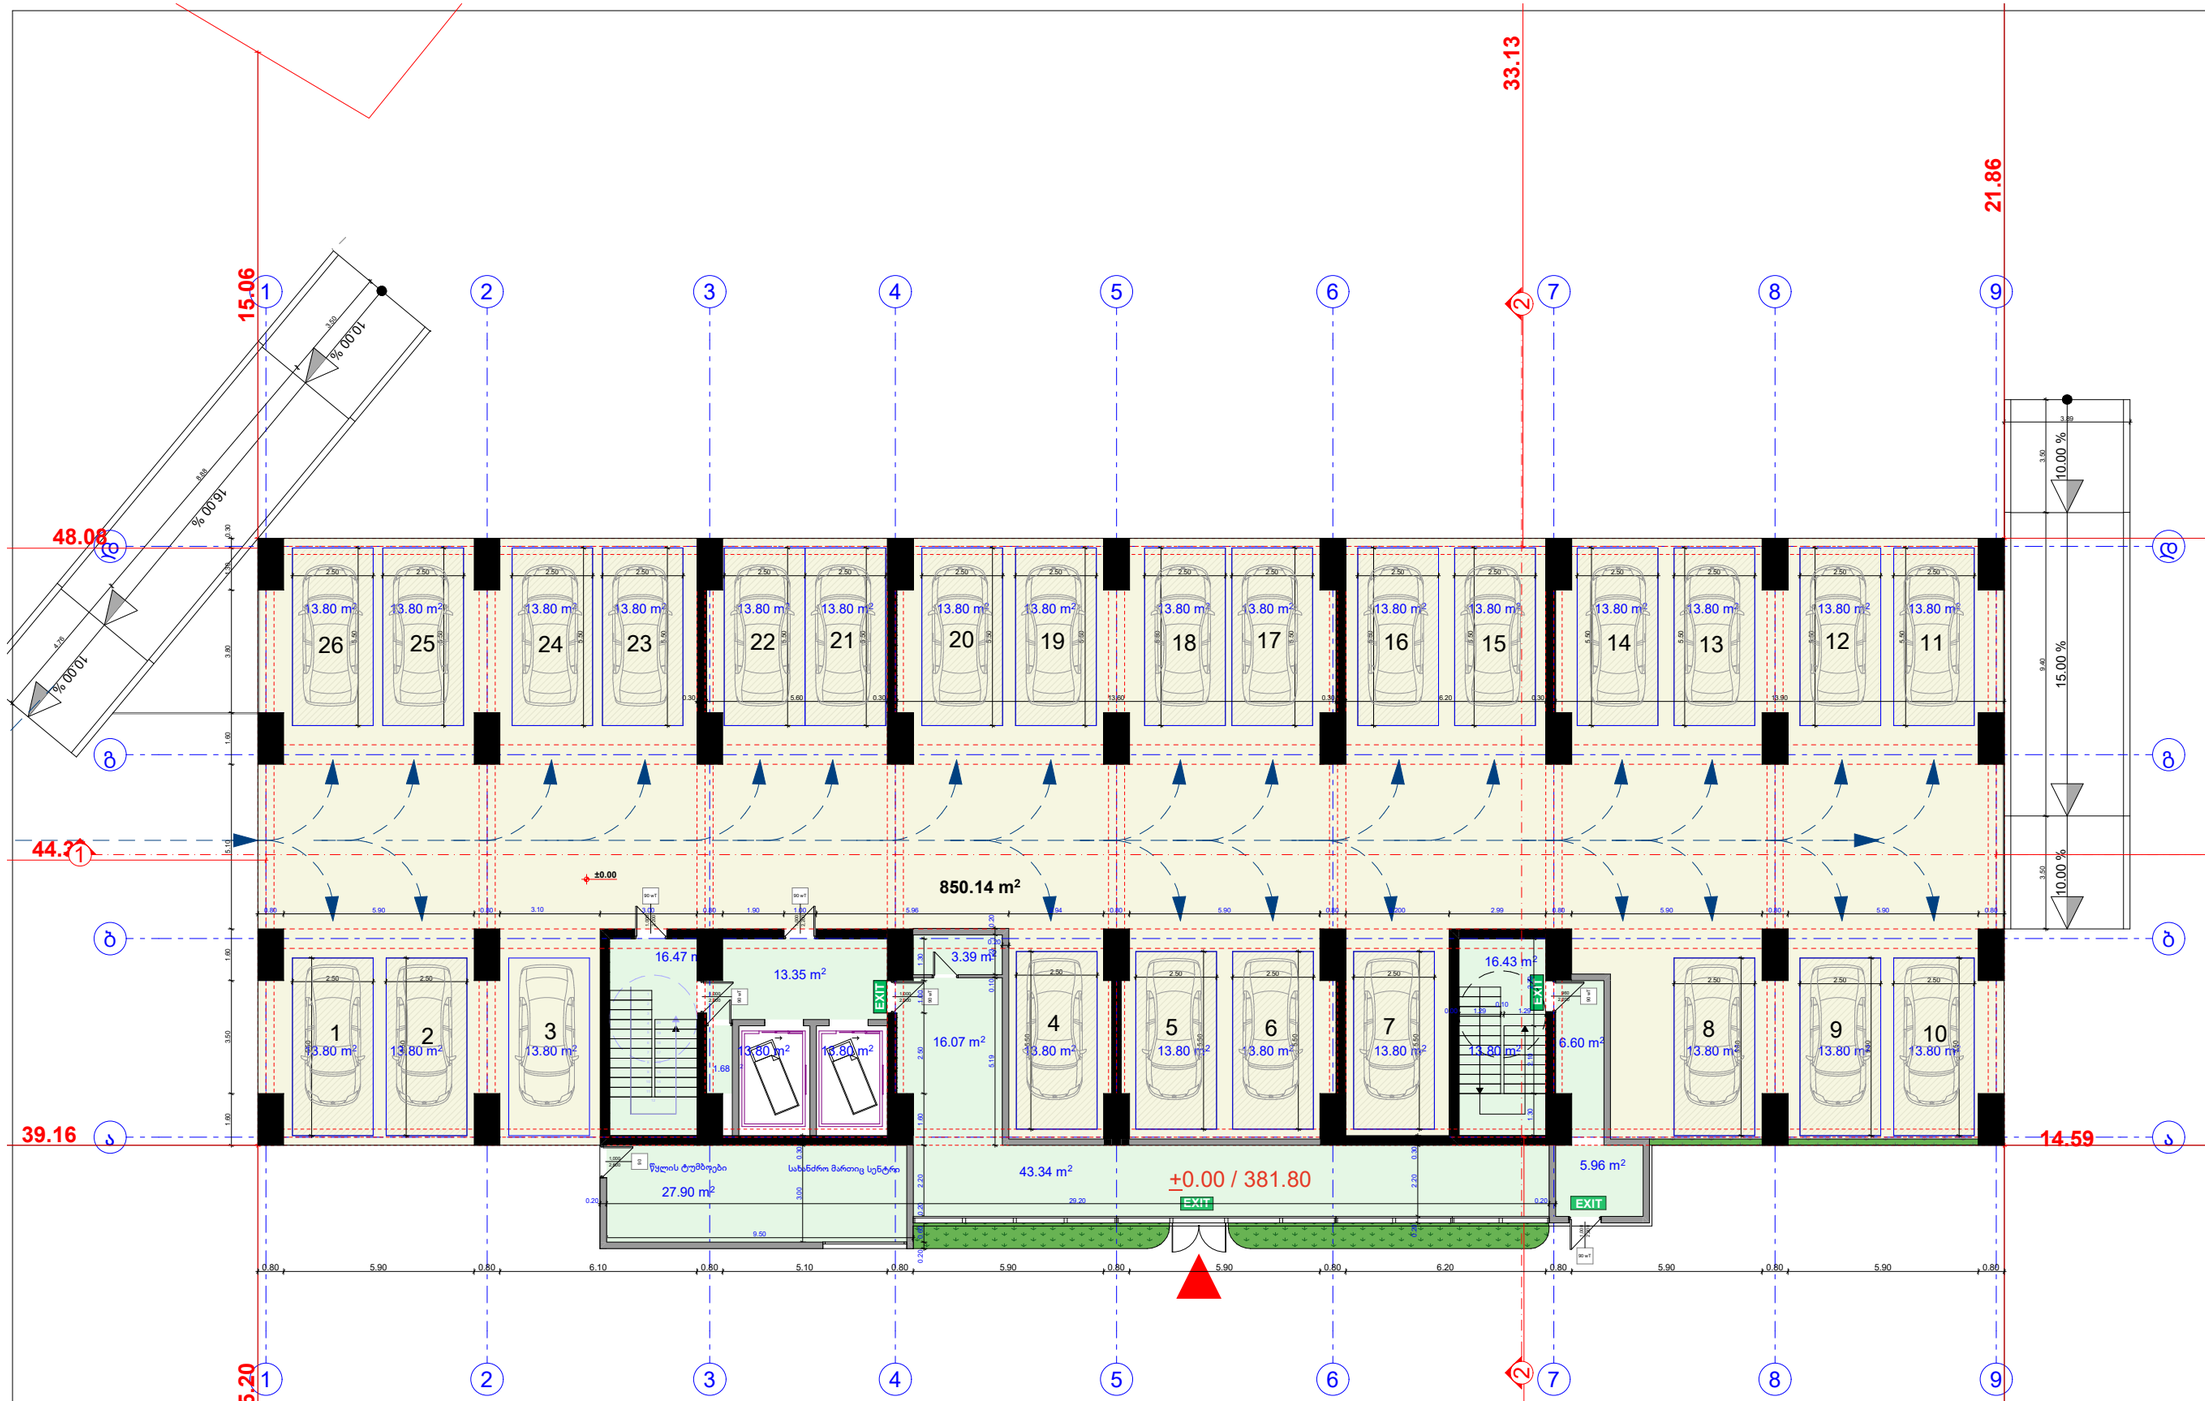

შპს " მეგობრობა"

1 სართულის გეგმა

ავტოსადგომის 853,94 მ2
კიბე დერეფანი 117,84 მ2
დამხმარე 27,90 მ2

კორექტირებული პროექტი

არქიტექტორი. შემსრულებელი.

ნინო გაბუნია

მისამართი: ქალაქი თბილისი , ჩიხი გორგასლის , N2

01.18.09.005.012

დამკვეთი მ. არევაძე

მრავალფუნქციური შენობა/ საოფისე საცხოვრებელი

A3

2025

k1 - 1238,97

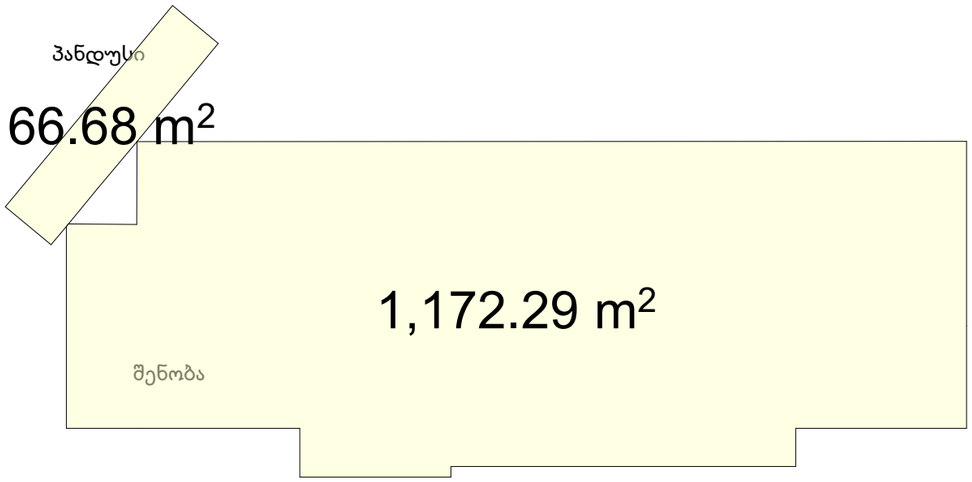

მიმდინარე მშნებლობა

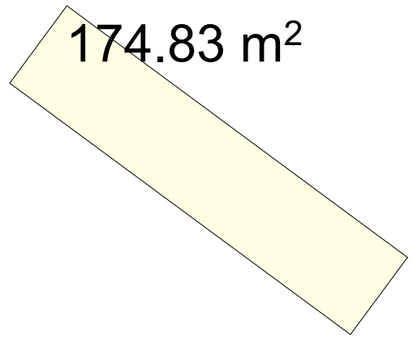

ავტოსადგომი, მსუბუქი კონსტრუქციით გადახურული

საპროექტო შენობა

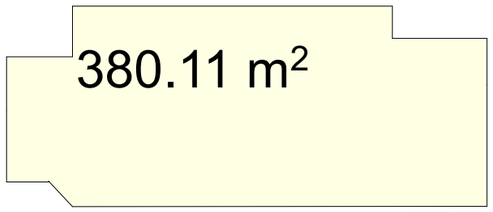

k1 - 1793,91

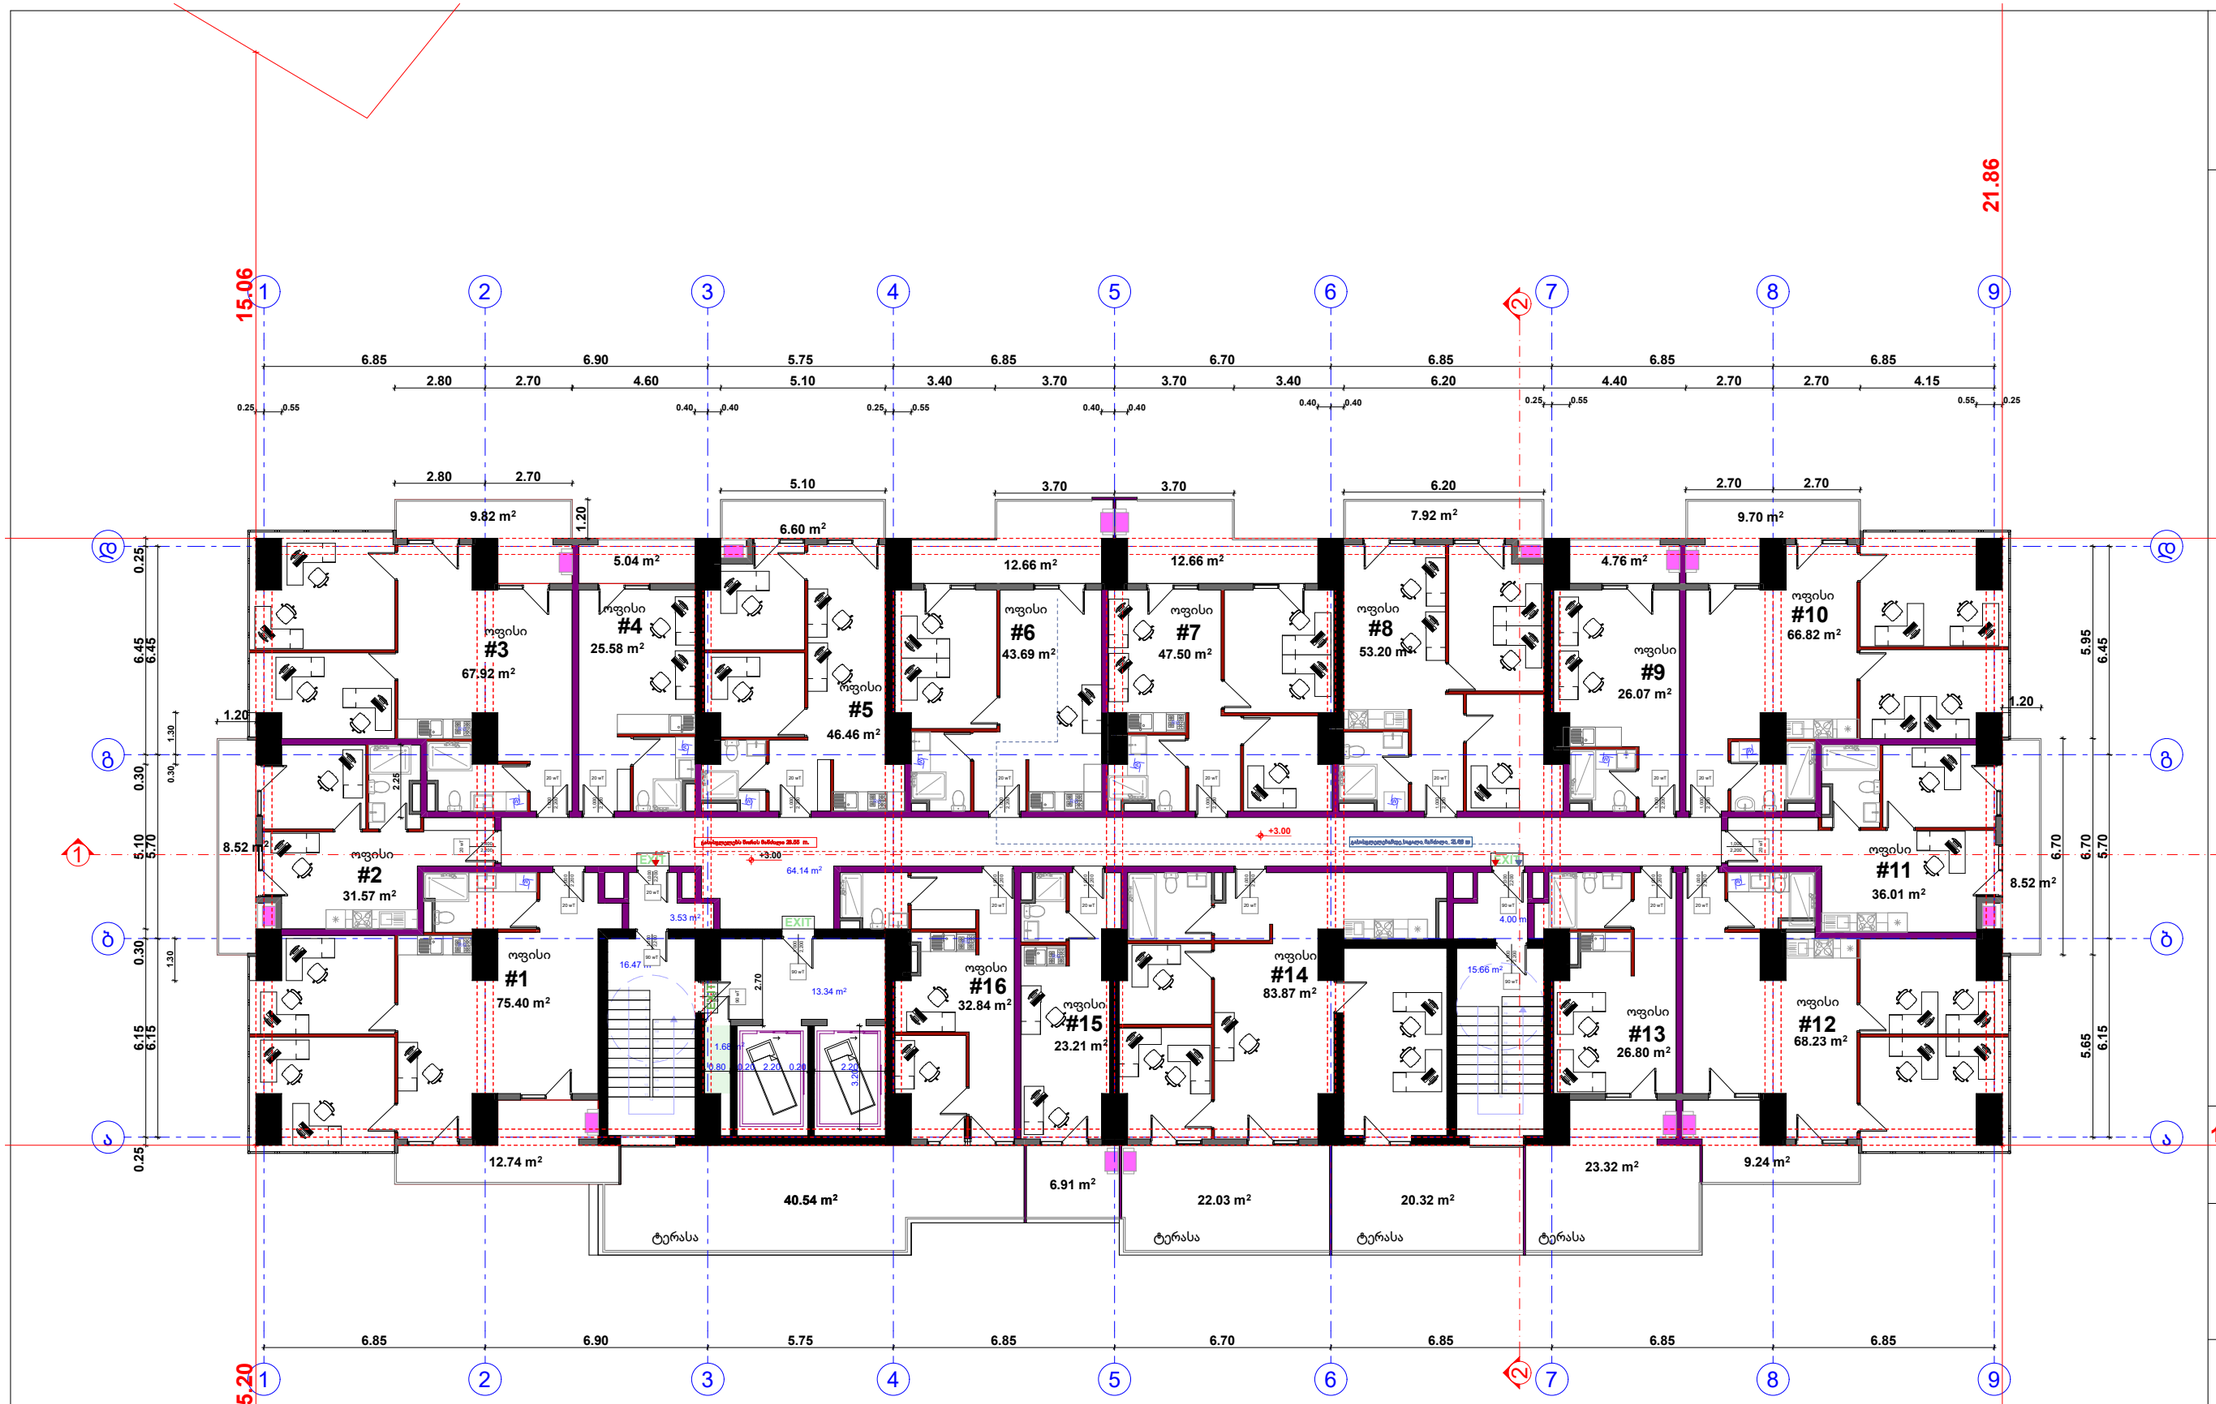

შპს " მეგობრობა"

2 სართულის გეგმა

კომერციული 757,07 მ2
საზაფხულო 149,65 მ2
კიბე დერეფანი 117,14მ2

19.88

14.58

პროექტირებული პროექტი	
არქიტექტორი. შემსრულებელი.	ნინო გაბუნია
მისამართი: ქალაქი თბილისი , ჩიხი გორგასლის , N2	01.18.09.005.012
დამკვეთი მ. არევაძე	
მრავალფუნქციური შენობა/ საოფისე საცხოვრებელი	
A3	
2025	

კ2 კოეფიციენტის საანგარიშო კროკი

საზაფხულო ფართის ჯამი 108,18 მ2/3= 36,06 მ2

კ2 = 976.50 + 36,06 = 1012,56 მ2

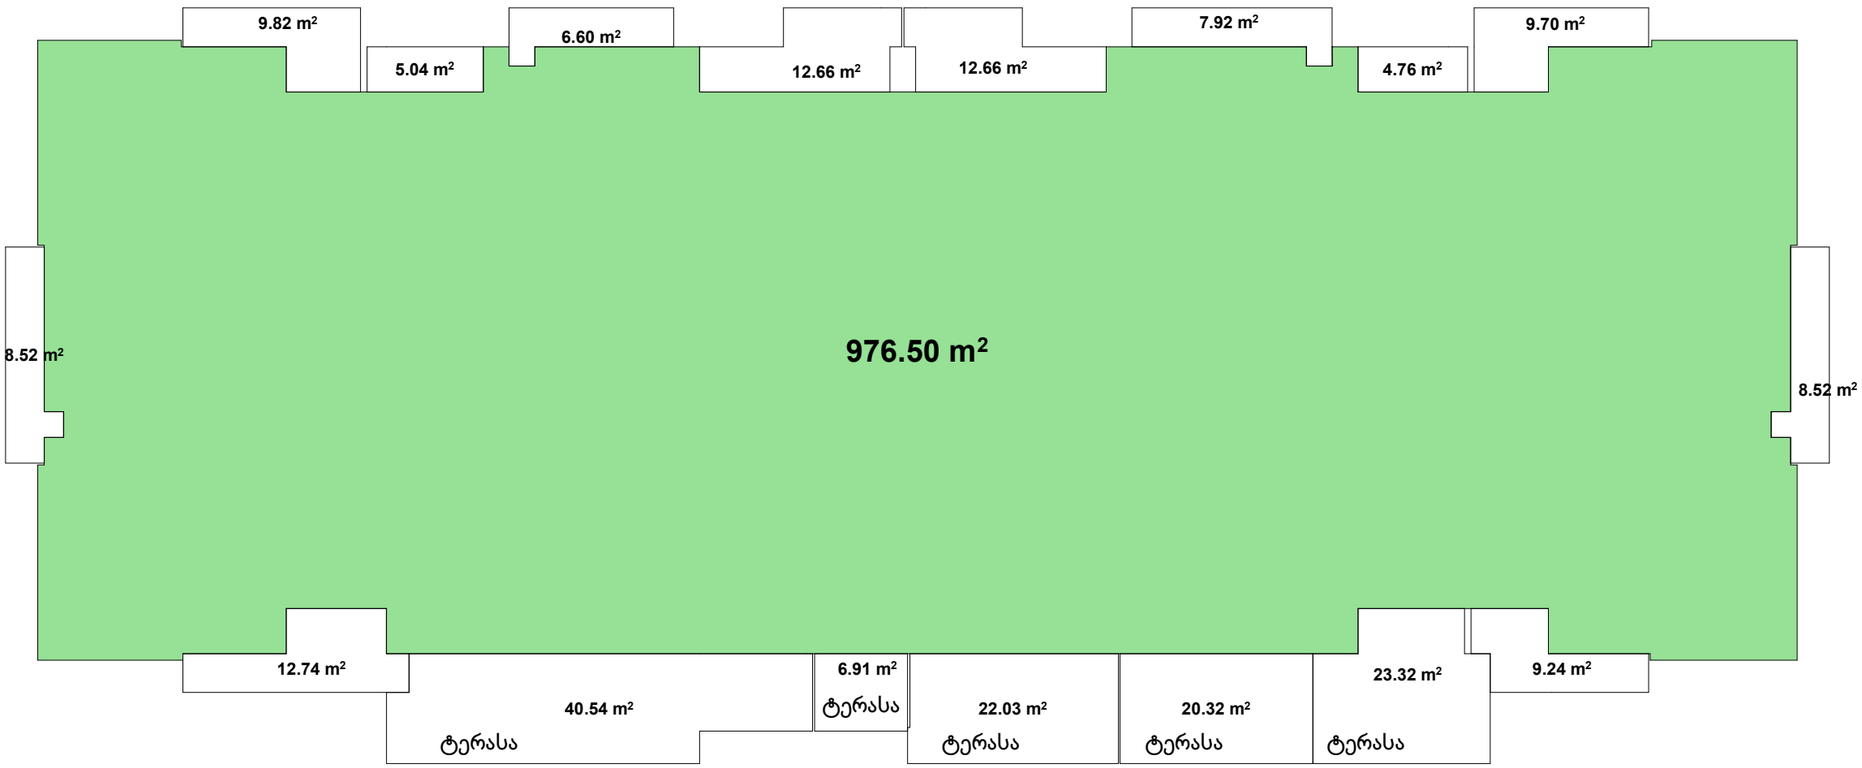

შპს " მეგობრობა"

2 სართულის გეგმა

კორექტირებული პროექტი

არქიტექტორი. შემსრულებელი.

ნინო გაბუნია

მისამართი: ქალაქი თბილისი , ჩიხი გორგასლის , N2

01.18.09.005.012

დამკვეთი მ. არევაძე

მრავალფუნქციური შენობა/ საოფისე საცხოვრებელი

A3

2025

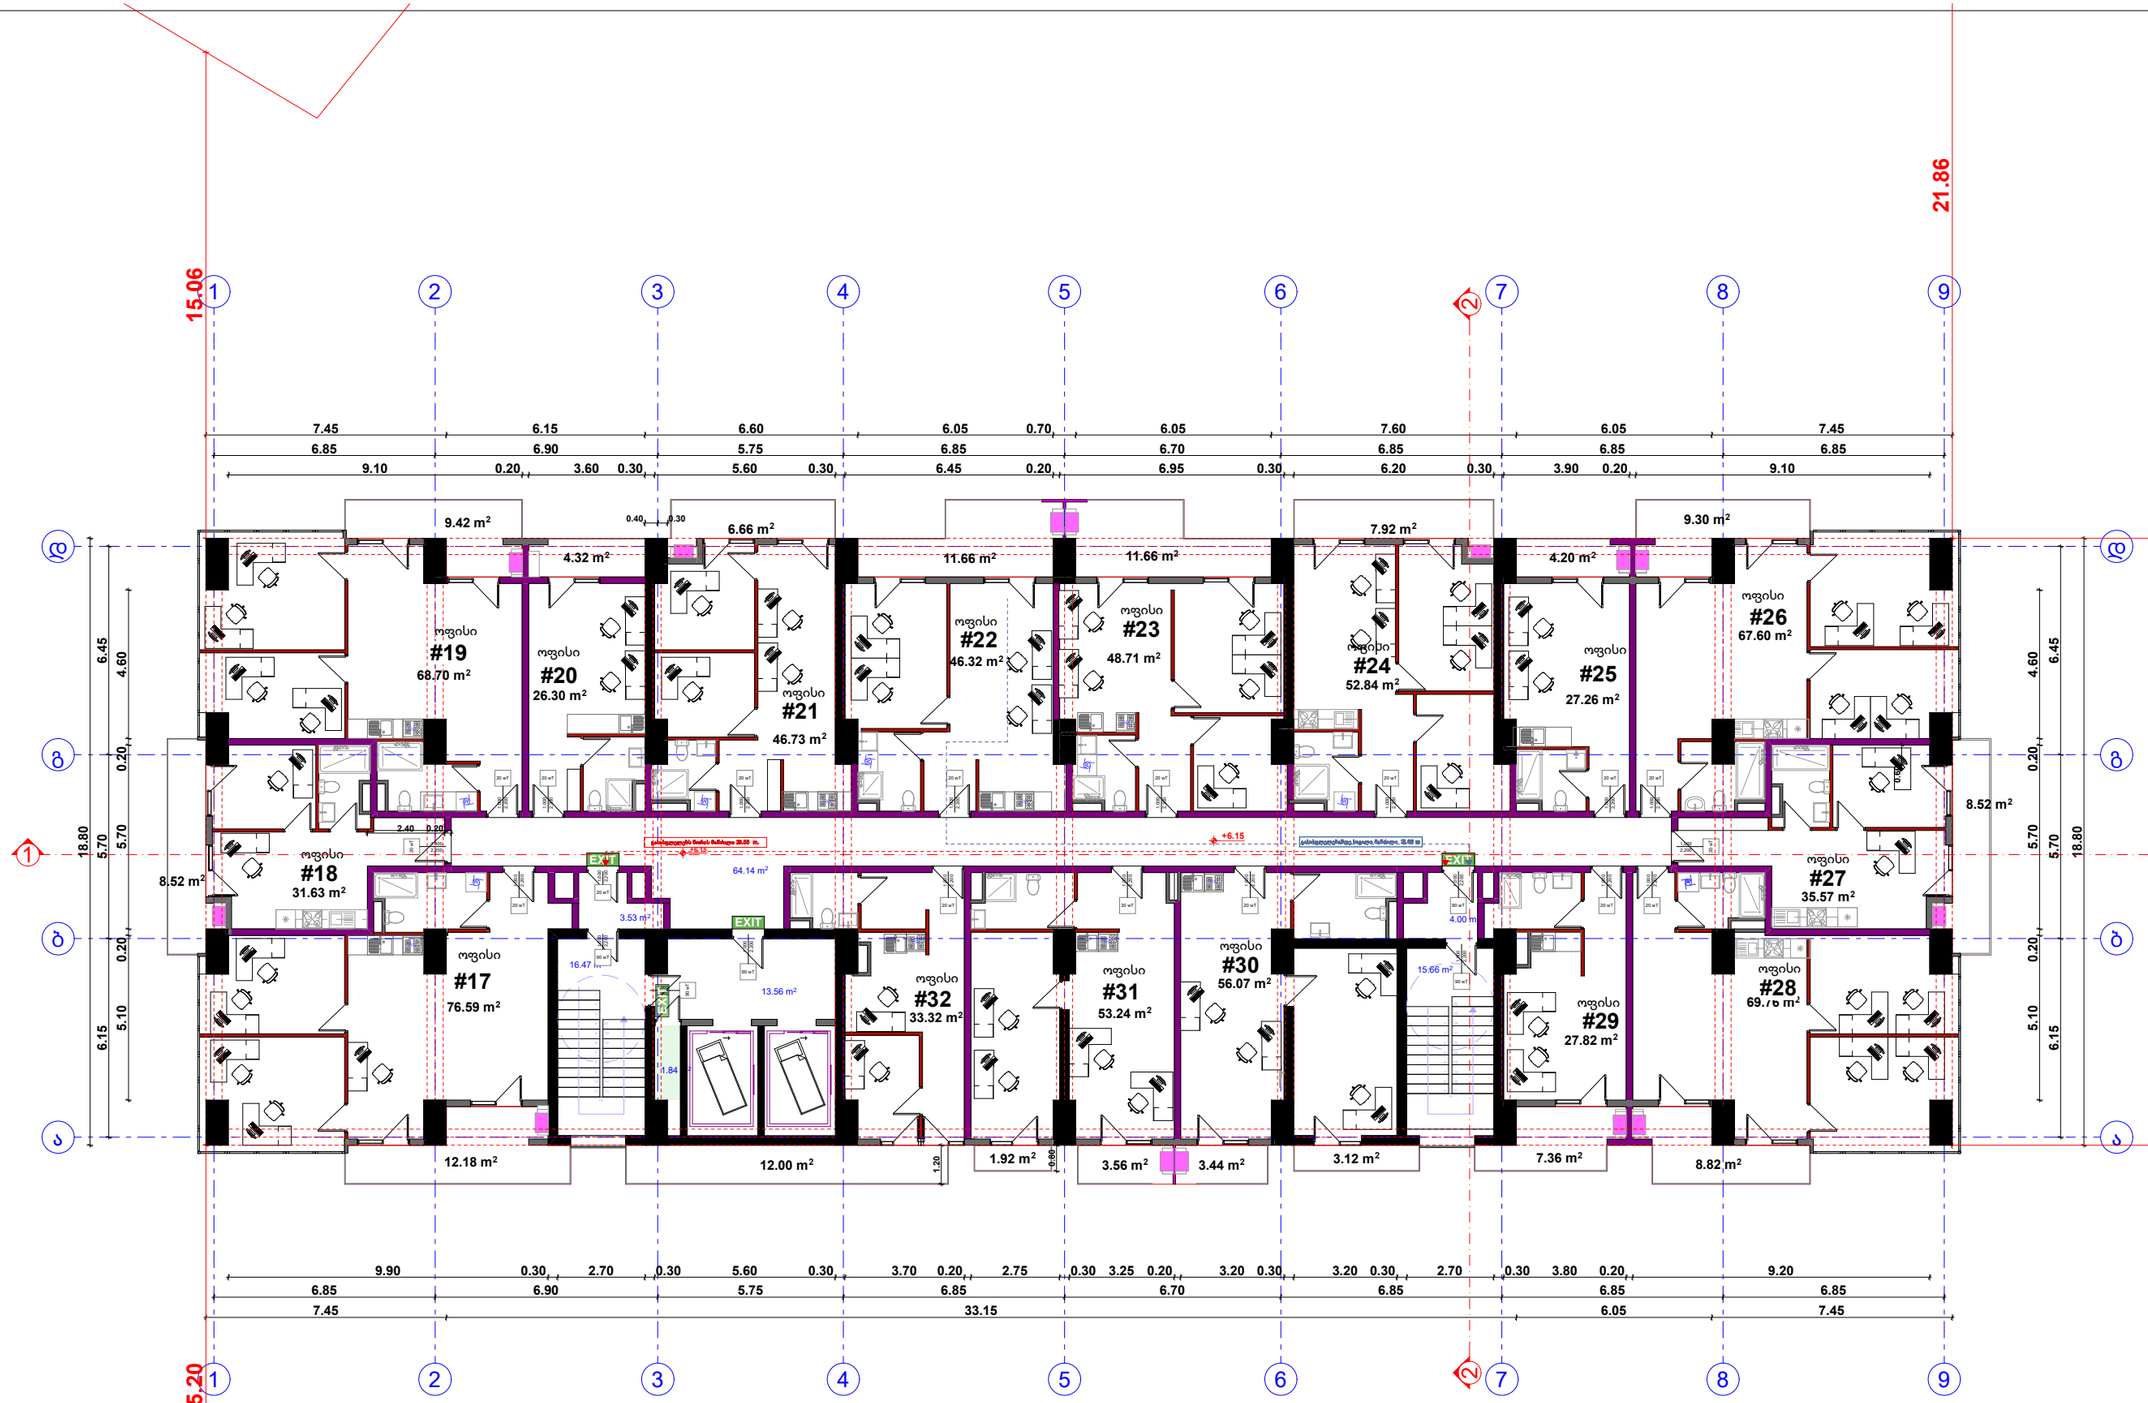

შპს " მეგობრობა"

კომერციული 770,44 მ2
საზაფხულო 134,58 მ2
კიბე დერეფანი 117,36 მ2

კორექტირებული პროექტი

არქიტექტორი. შემსრულებელი.

ნინო გაბუნია

მისამართი: ქალაქი თბილისი , ჩიხი გორგასლის , N2

01.18.09.005.012

დამკვეთი მ. არევაძე

მრავალფუნქციური შენობა/ საოფისე საცხოვრებელი

A3

2025

კ2 კოეფიციენტის საანგარიშო კროკი

საზაფხულო ფართის ჯამი 134,58 მ2/3= 44,86 მ2

კ2 = 982.43 + 44,86 = 1027.29 მ2

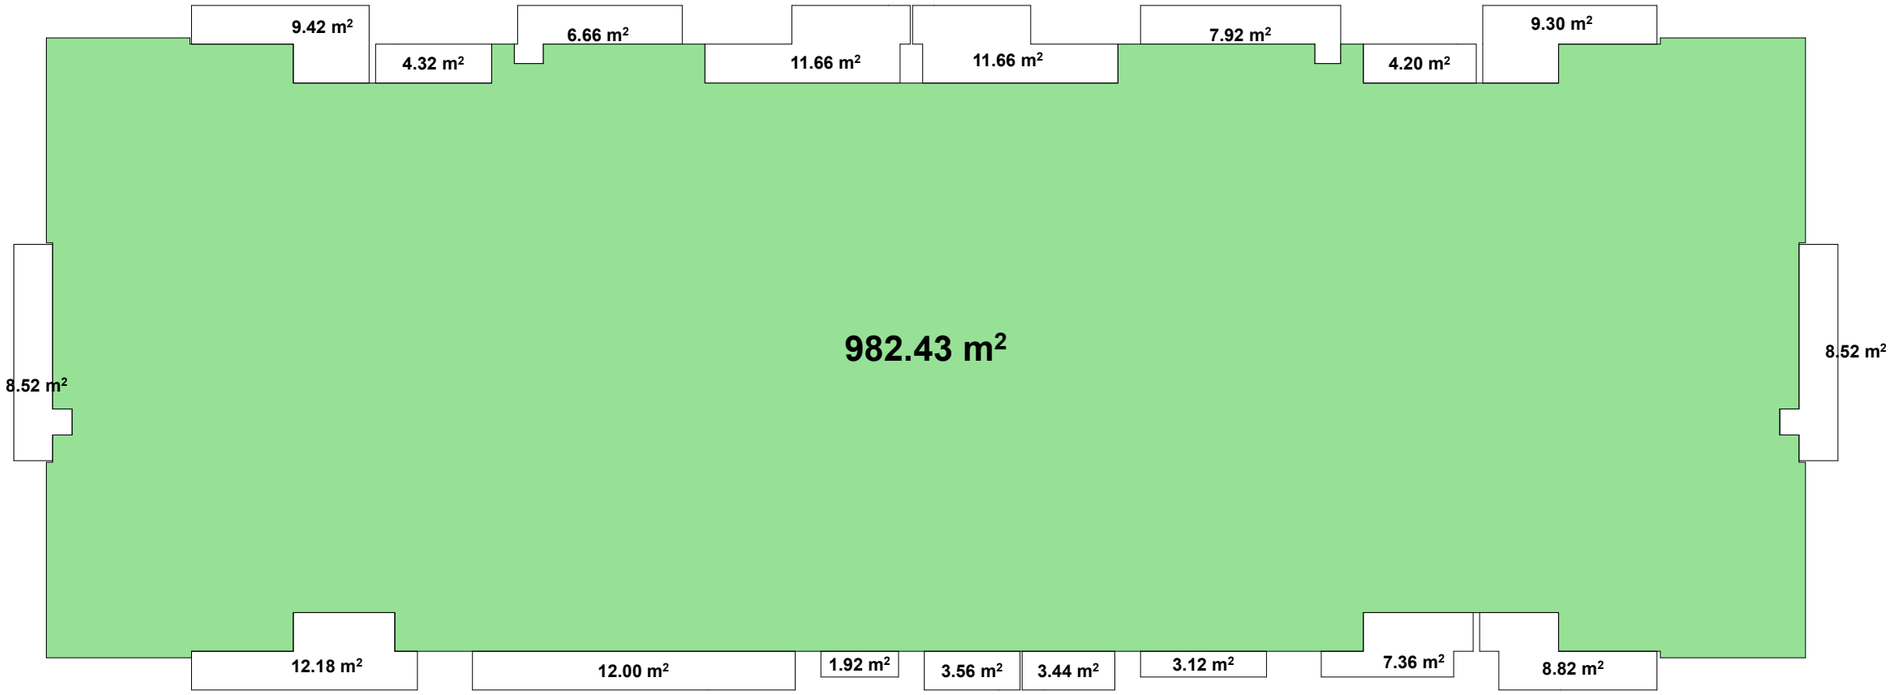

შპს " მეგობრობა"

3 სართულის გეგმა

კორექტირებული პროექტი

არქიტექტორი. შემსრულებელი.

ნინო გაბუნია

მისამართი: ქალაქი თბილისი , ჩიხი გორგასლის , N2

01.18.09.005.012

დამკვეთი მ. არევაძე

მრავალფუნქციური შენობა/ საოფისე საცხოვრებელი

A3

2025

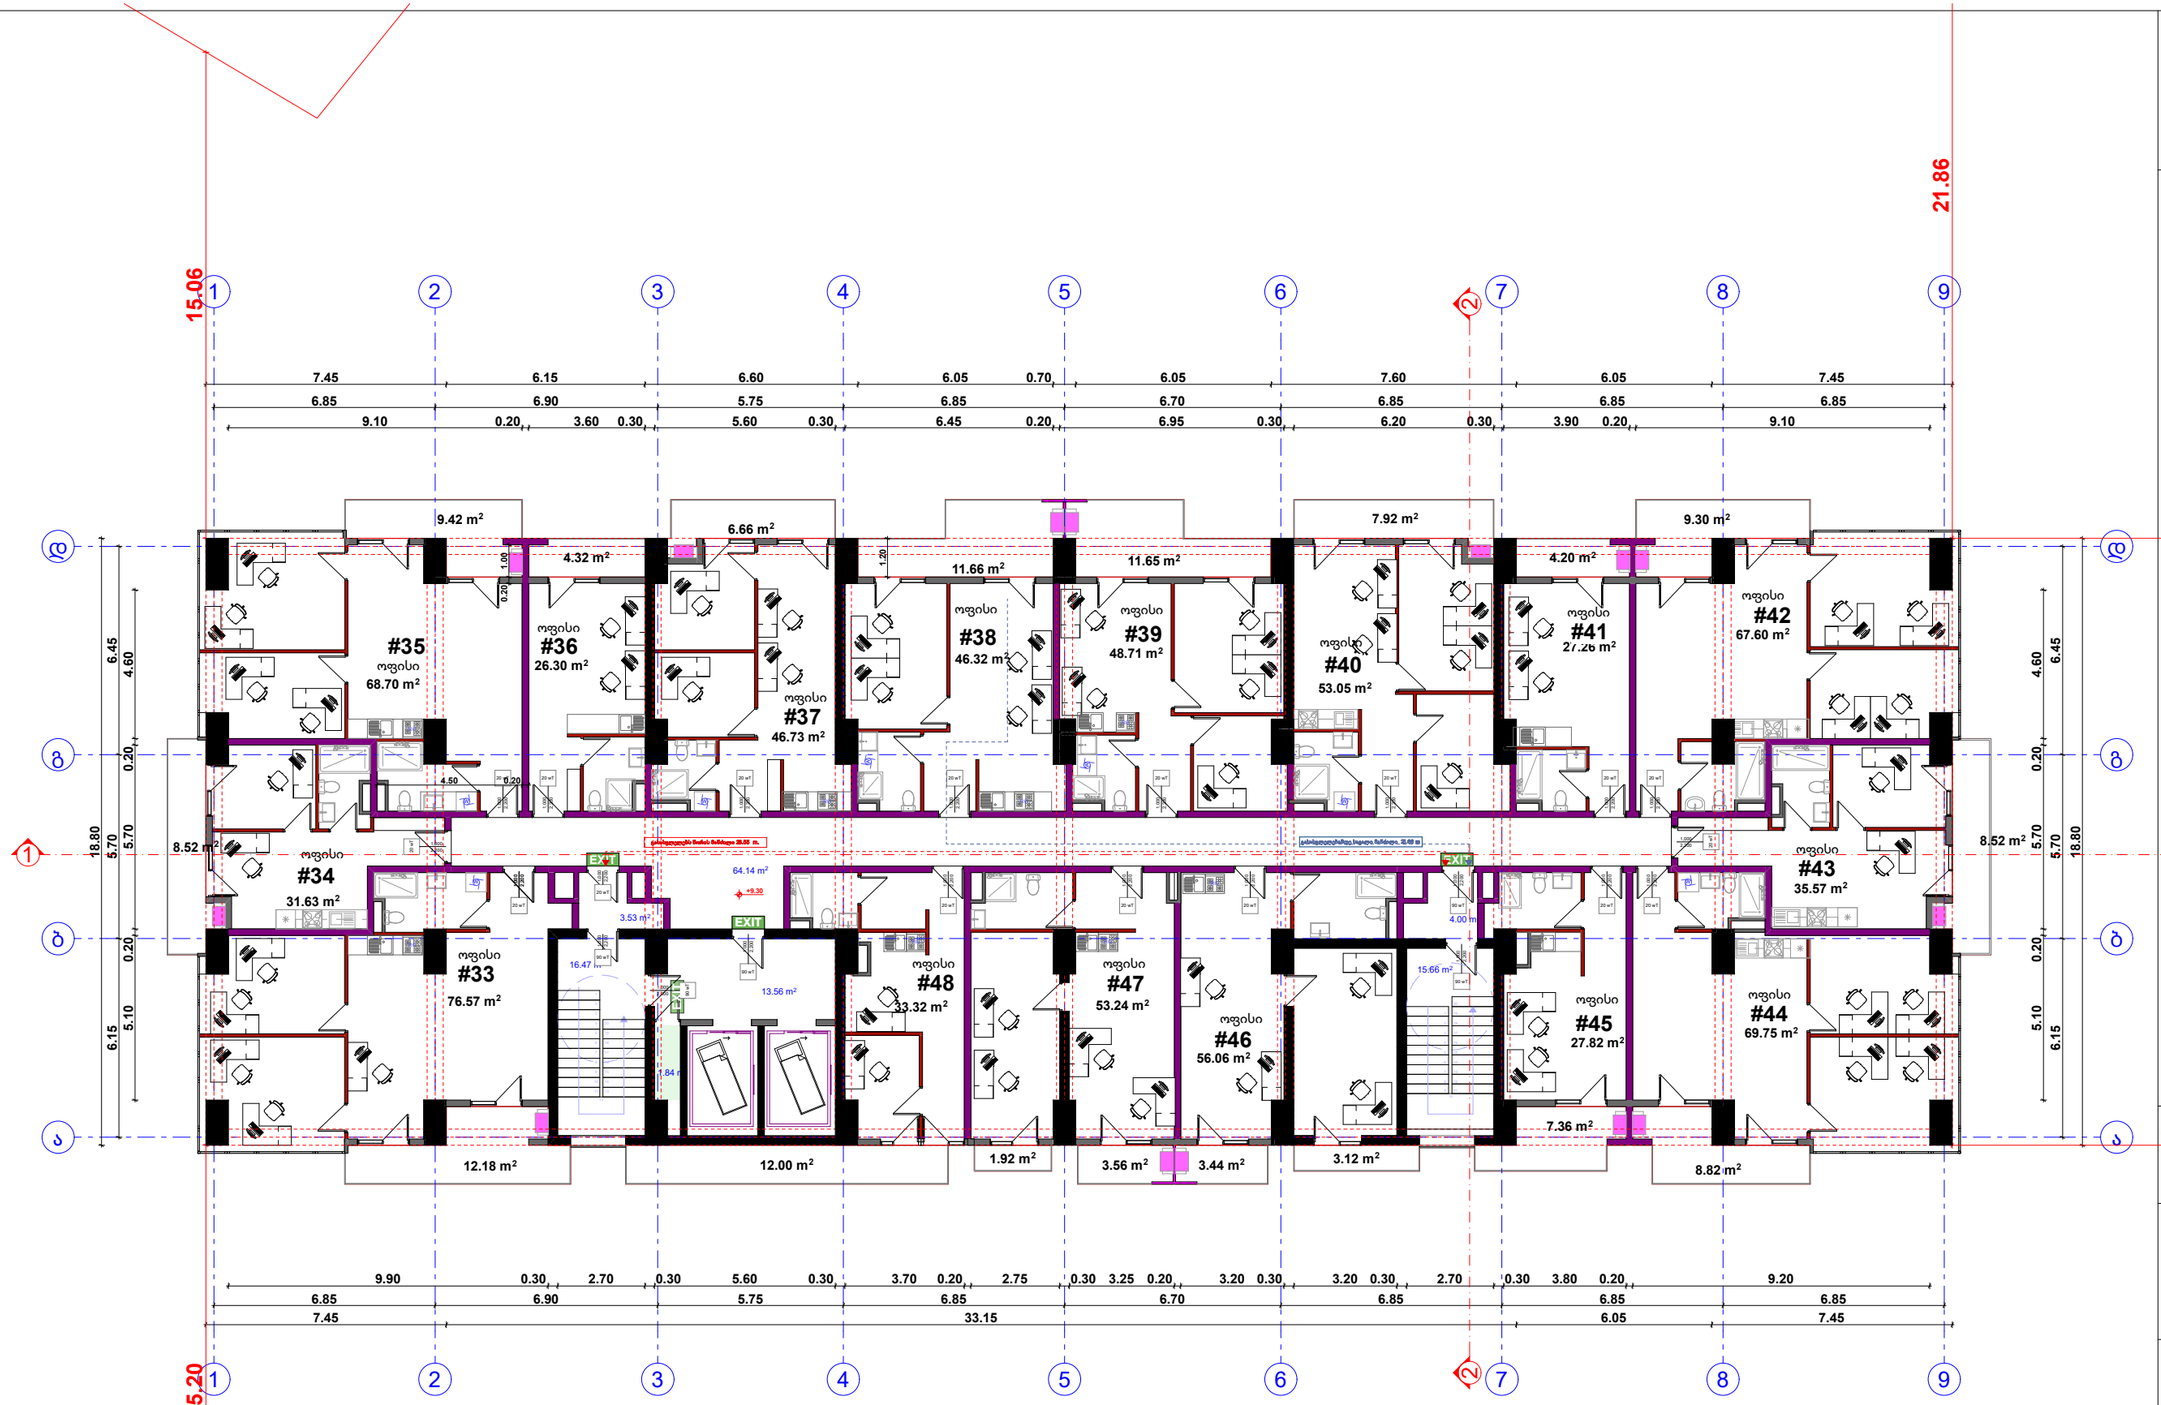

შპს " მეგობრობა"

4 სართულის გეგმა

კომერციული 772,61 მ2
საზაფხულო 134,57 მ2
კიბე დერეფანი 117,36 მ2

ჯორჯ ქერეფანი პროექტი

არქიტექტორი. შემსრულებელი.

ნინო გაბუნია

მისამართი: ქალაქი თბილისი , ჩიხი გორგასლის , N2

01.18.09.005.012

დამკვეთი მ. არევაძე

მრავალფუნქციური შენობა/ საოფისე საცხოვრებელი

A3

2025

კ2 კოეფიციენტის საანგარიშო კროკი

საზაფხულო ფართის ჯამი 134,57 მ2/3= 44,85 მ2

კ2 = 982.43 + 44,85 = 1027.28 მ2

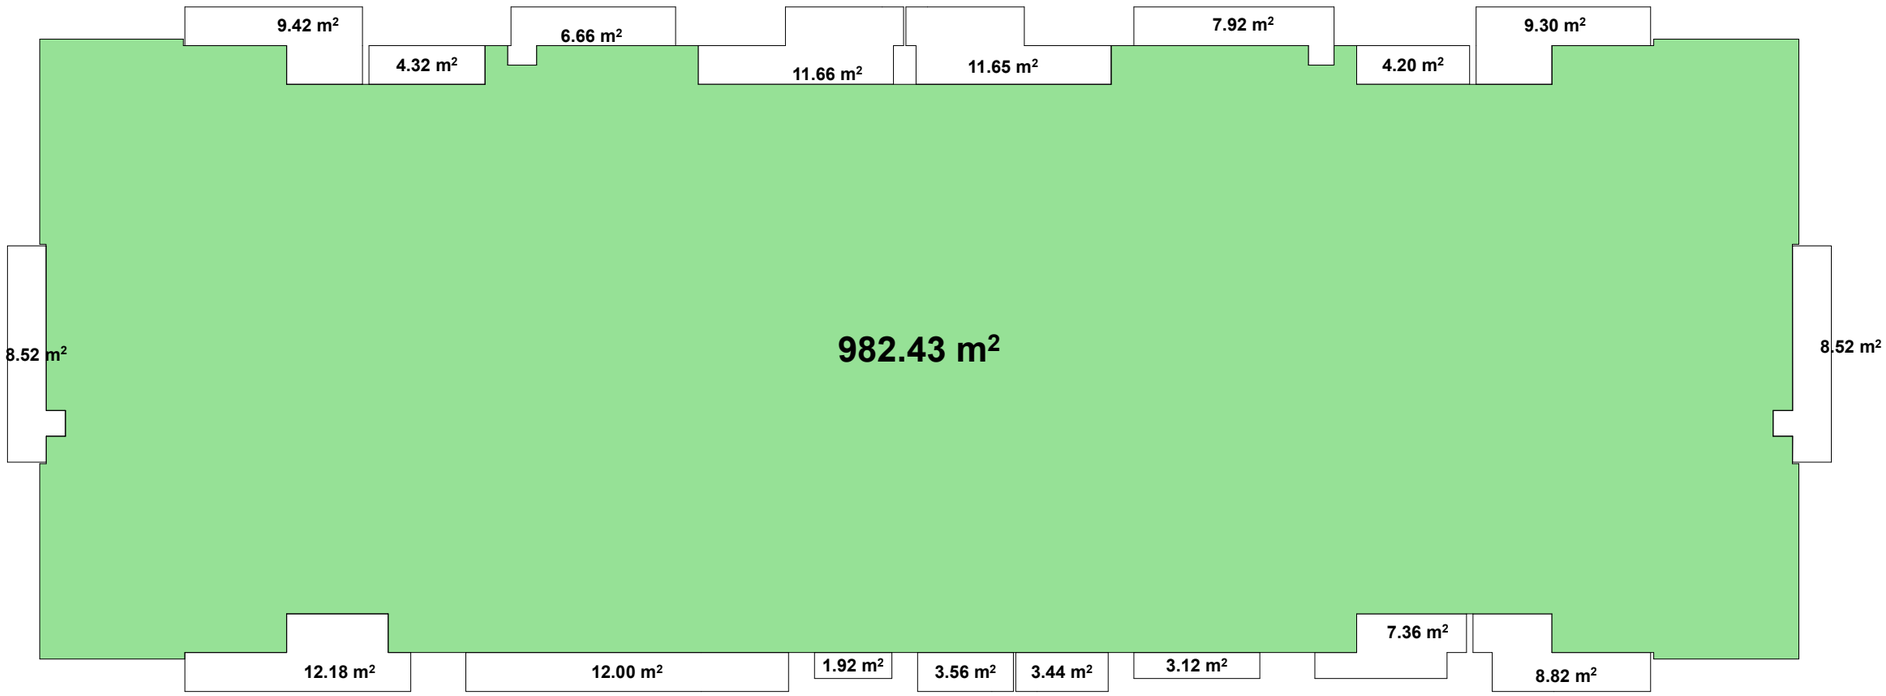

შპს " მეგობრობა"

4 სართულის გეგმა

კორექტირებული პროექტი

არქიტექტორი. შემსრულებელი.

ნინო გაბუნია

მისამართი: ქალაქი თბილისი , ჩიხი გორგასლის , N2

01.18.09.005.012

დამკვეთი მ. არევაძე

მრავალფუნქციური შენობა/ საოფისე საცხოვრებელი

A3

2025

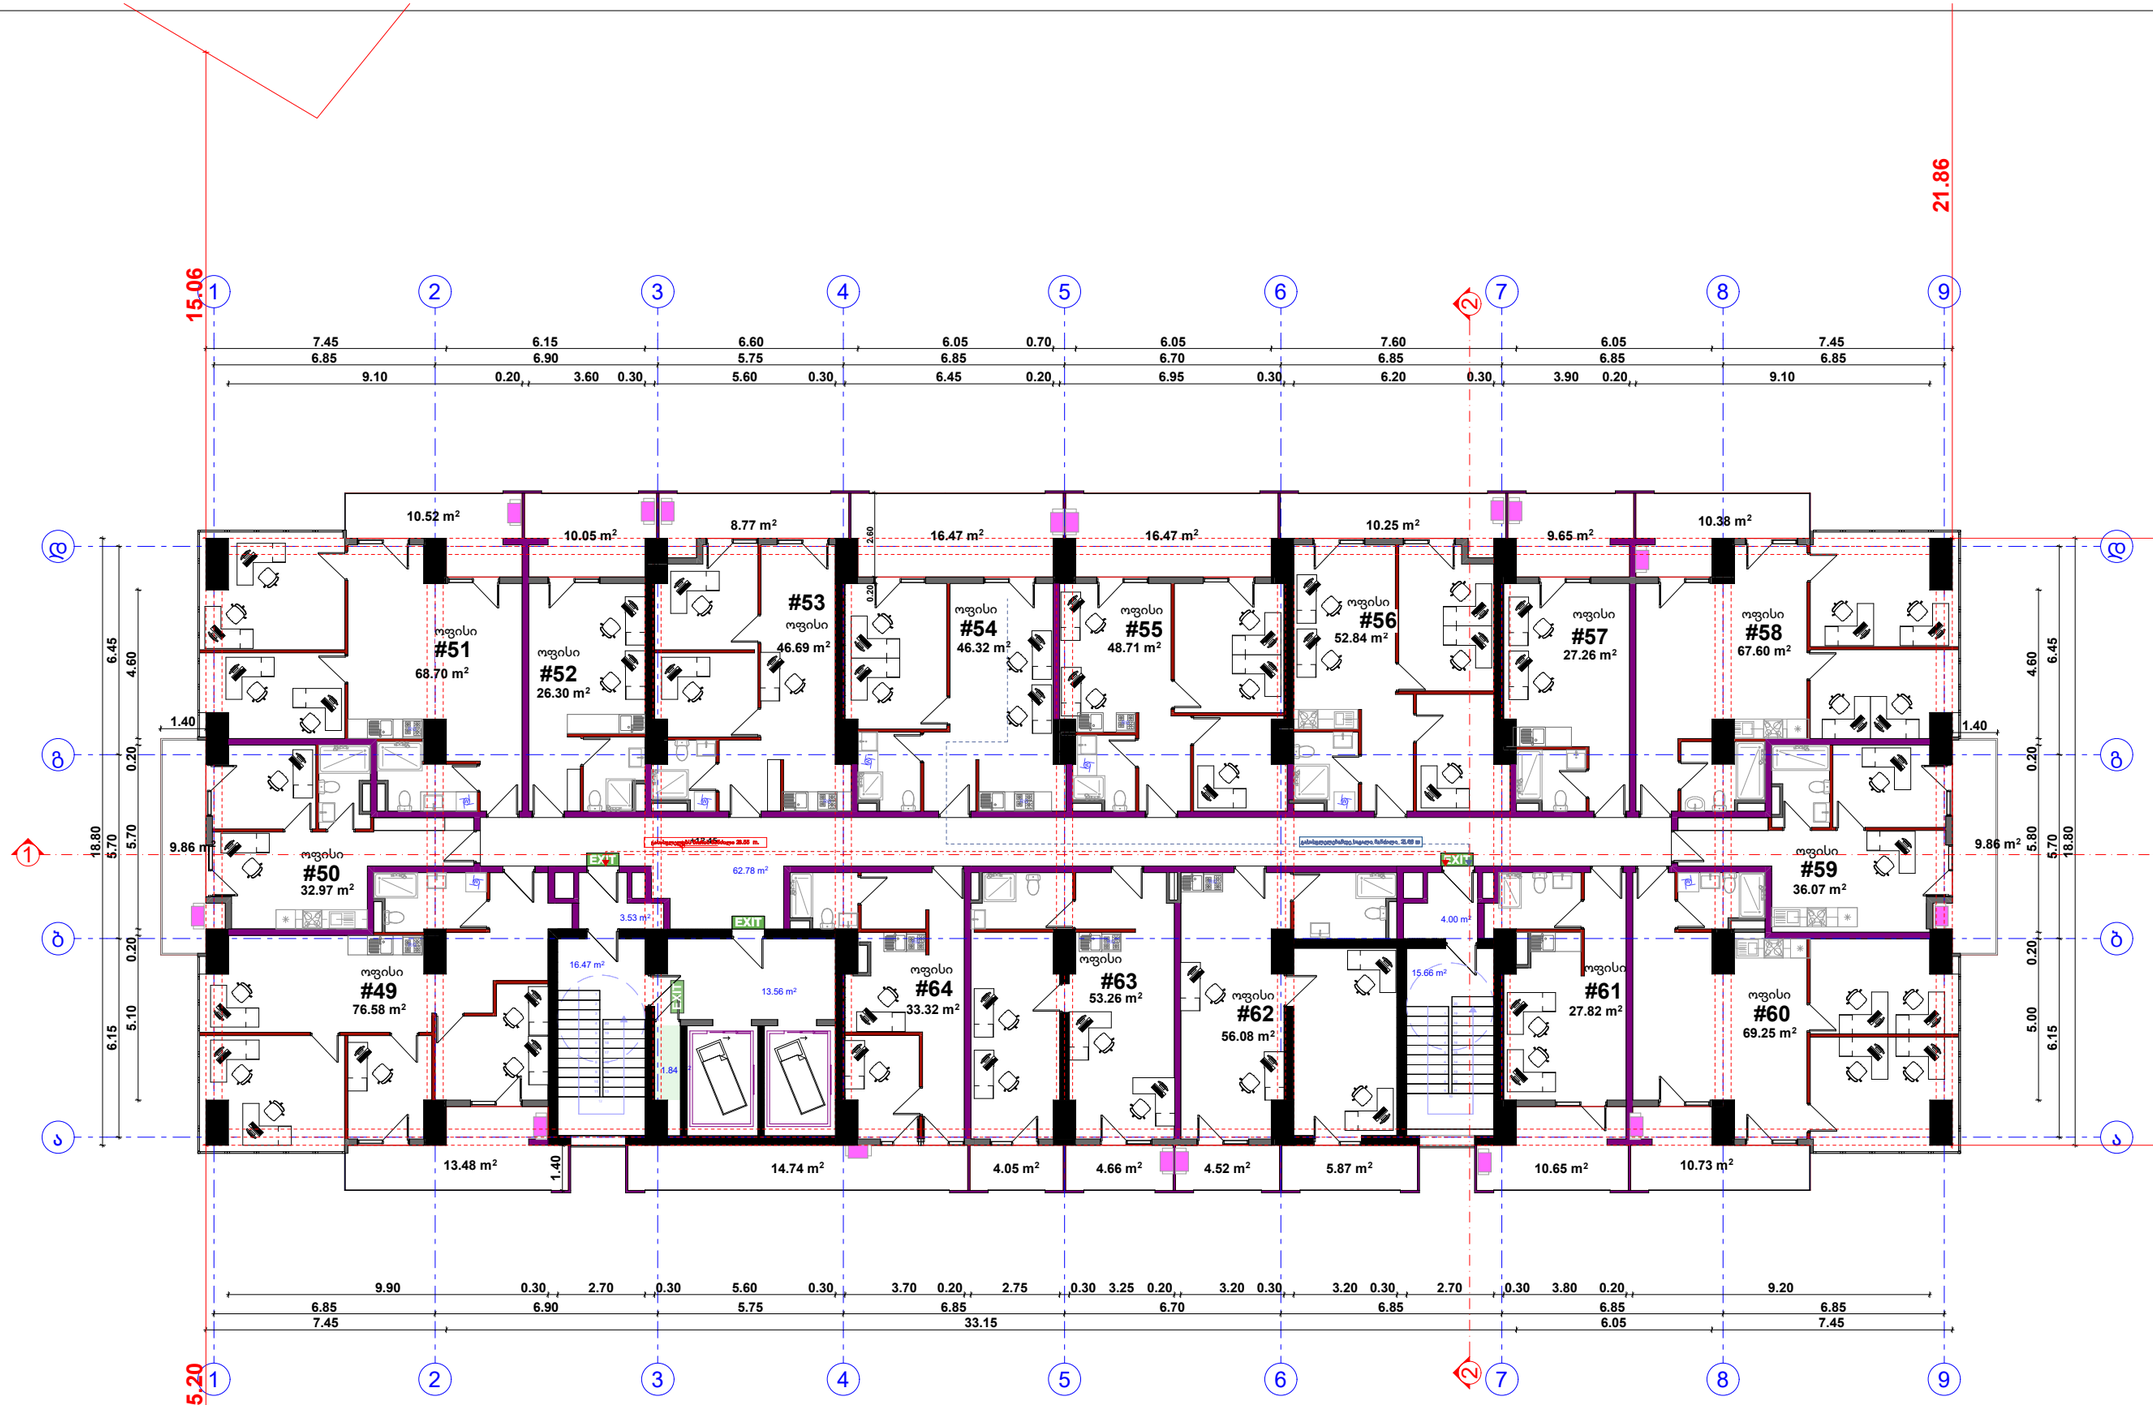

შპს " მეგობრობა"

5 სართულის გეგმა

კომერციული 771,74 მ2
საზაფხულო 180,98 მ2
კიბე დერეფანი 116,0 მ2

პროექტირებული პროექტი

არქიტექტორი. შემსრულებელი.

ნინო გაბუნია

მისამართი: ქალაქი თბილისი , ჩიხი გორგასლის , N2

01.18.09.005.012

დამკვეთი მ. არევაძე

მრავალფუნქციური შენობა/ საოფისე საცხოვრებელი

A3

2025

კ2 კოეფიციენტის საანგარიშო კროკი

საზაფხულო ფართის ჯამი 180.98 მ2/3= 60.32 მ2

კ2 = 982.43 + 60.32 = 1042.75 მ2

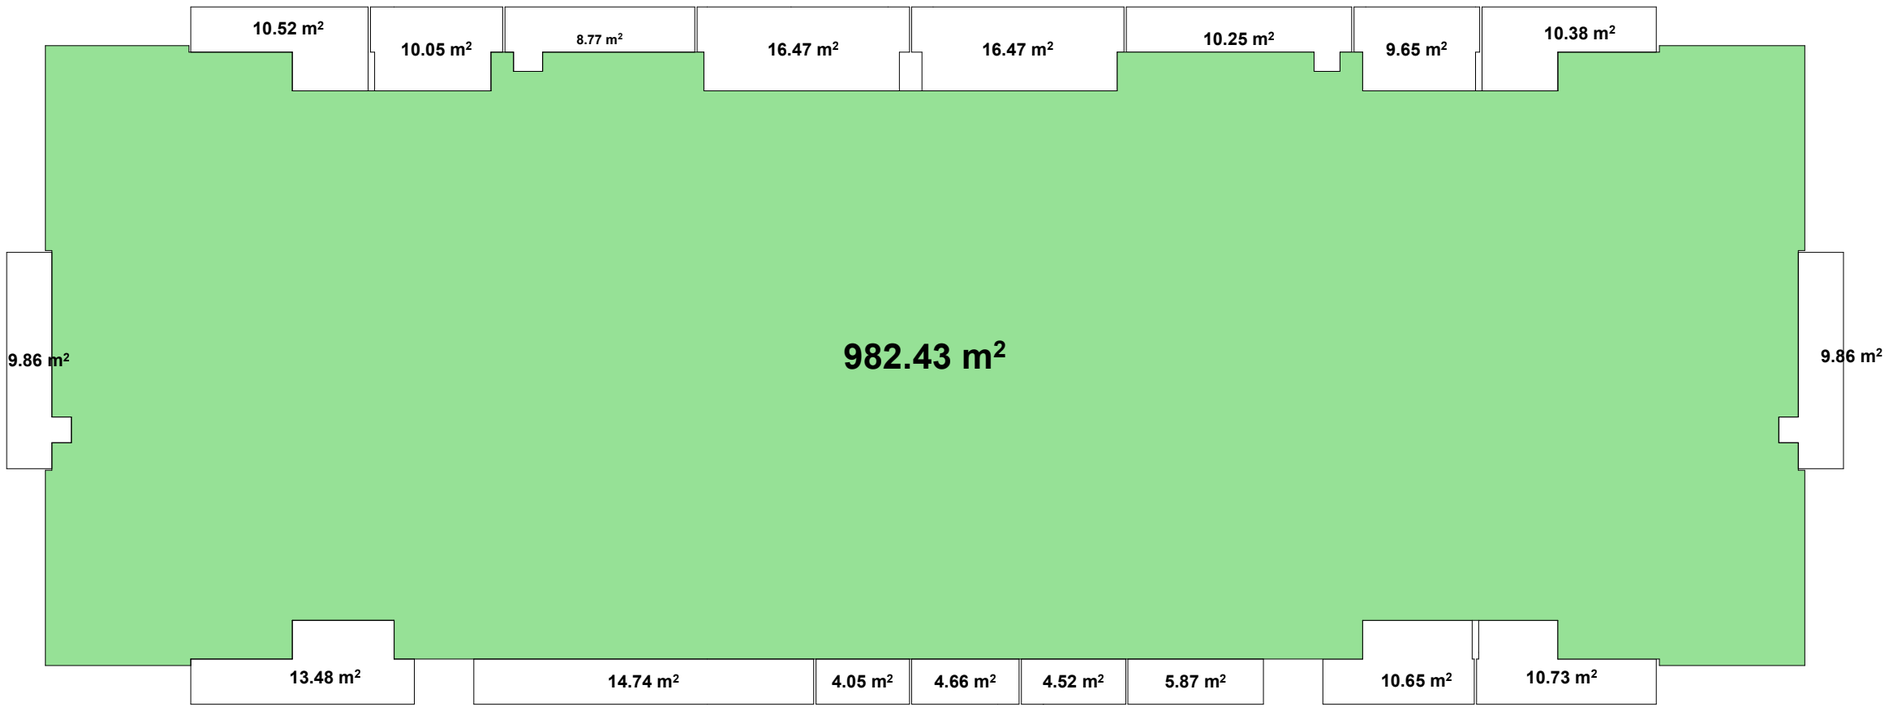

შპს " მეგობრობა"

5 სართულის გეგმა

კორექტირებული პროექტი

არქიტექტორი. შემსრულებელი.

ნინო გაბუნია

მისამართი: ქალაქი თბილისი , ჩიხი გორგასლის , N2

01.18.09.005.012

დამკვეთი მ. არევაძე

მრავალფუნქციური შენობა/ საოფისე საცხოვრებელი

A3

2025

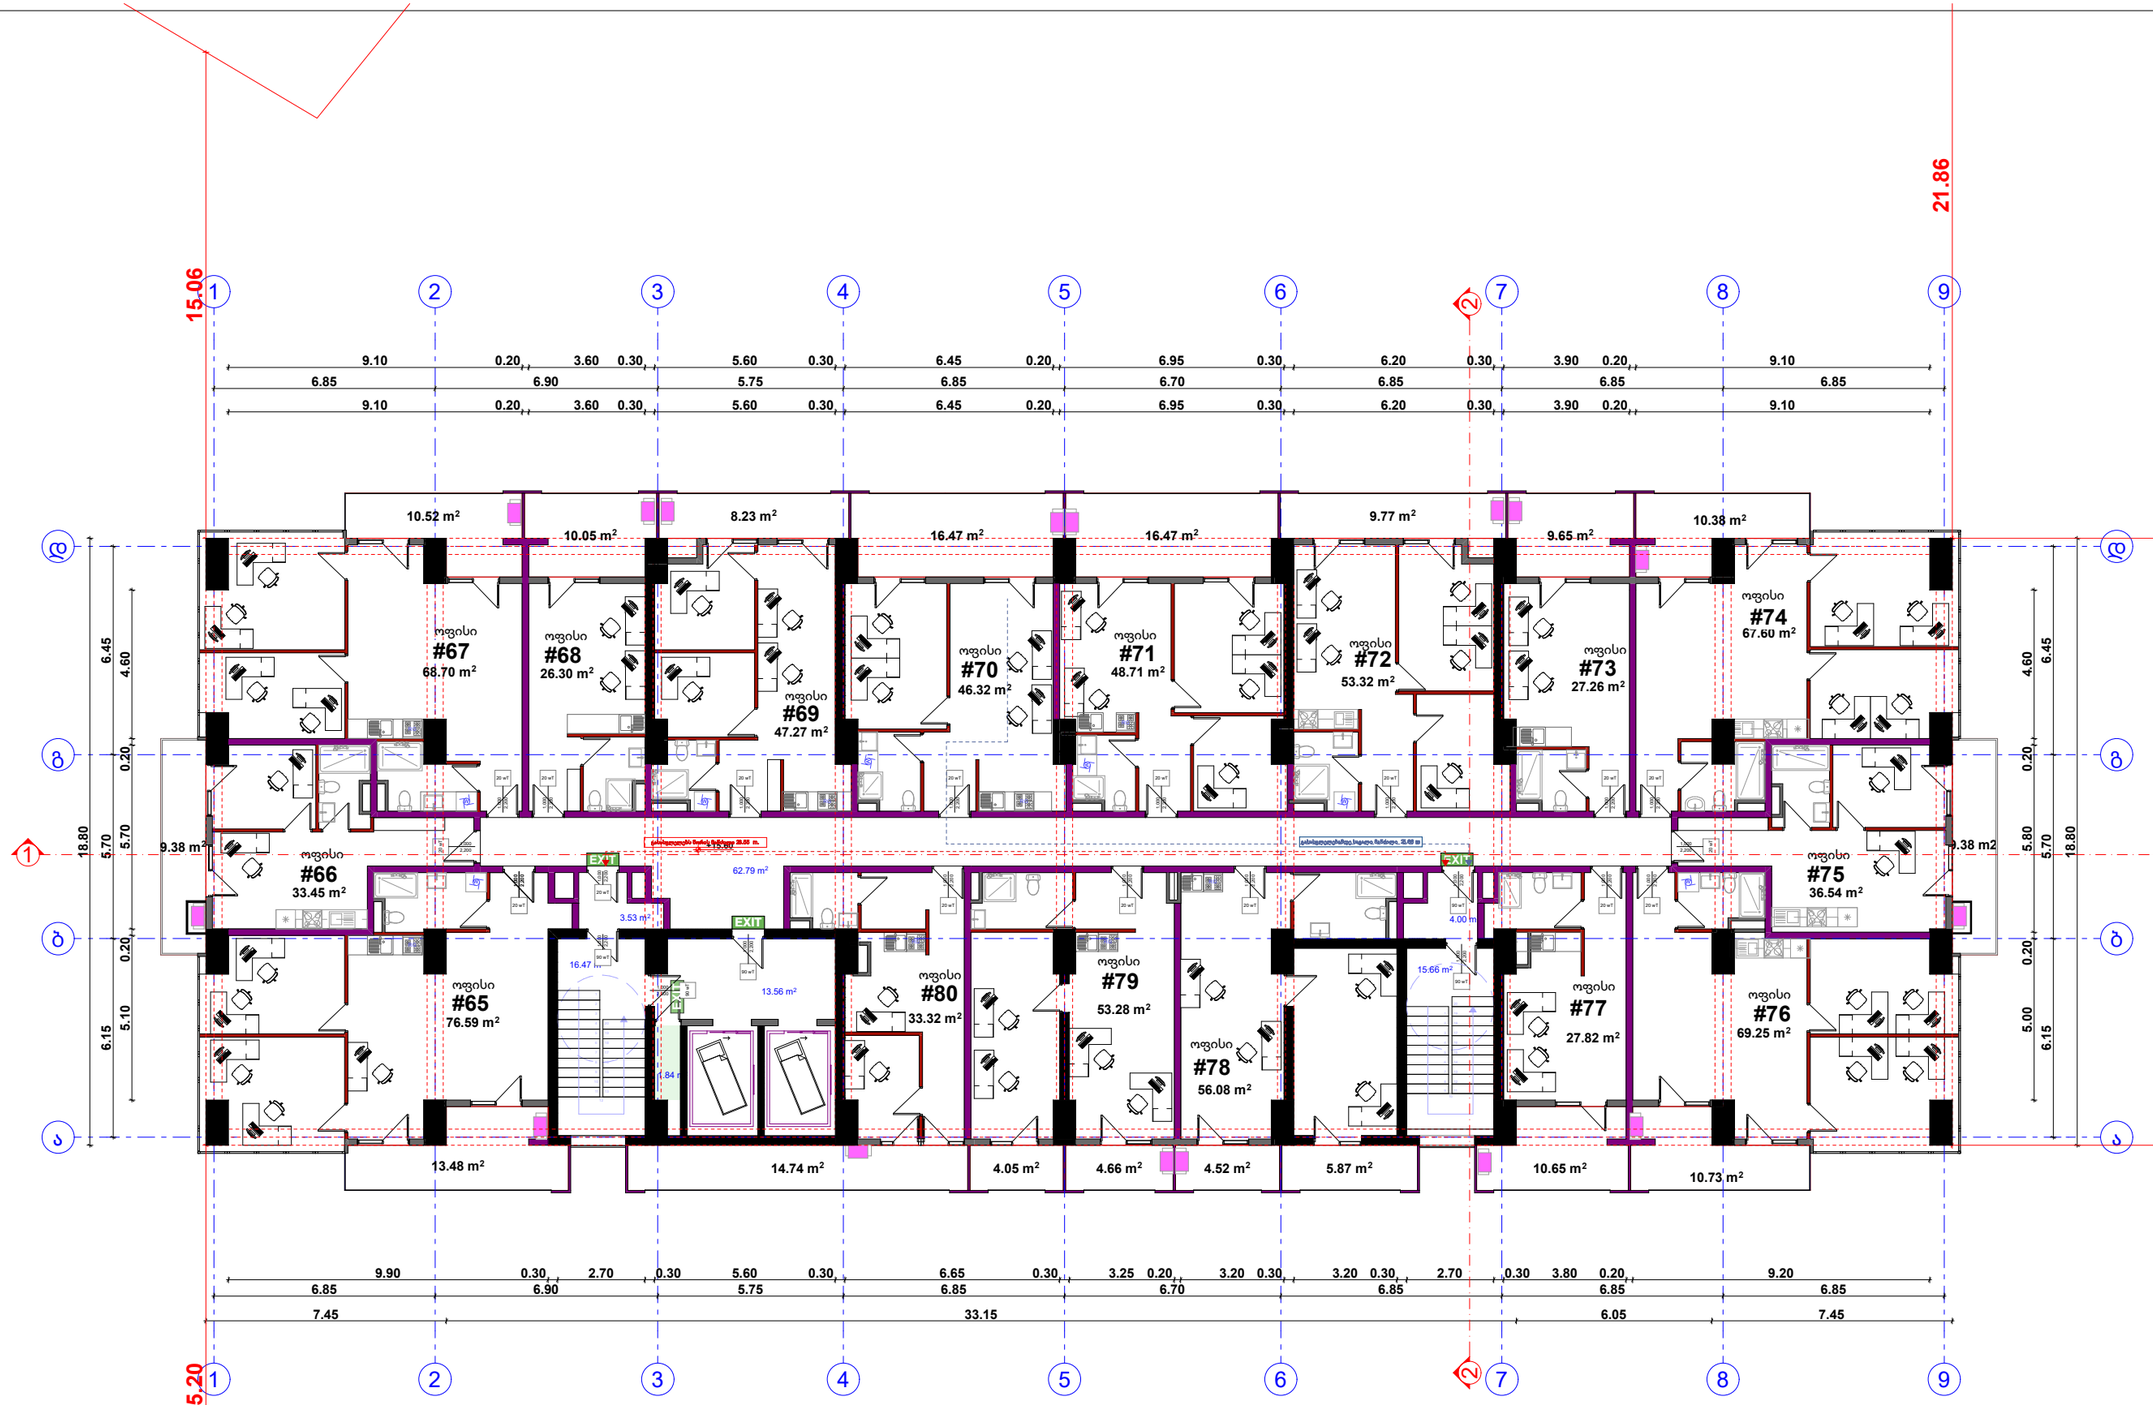

შპს " მეგობრობა"

6 სართულის გეგმა

კომერციული 771,81 მ2
საზაფხულო 179 მ2
კიბე დერეფანი 16,01 მ2

პროექტირებული პროექტი

არქიტექტორი. შემსრულებელი.

ნინო გაბუნია

მისამართი: ქალაქი თბილისი , ჩიხი გორგასლის , N2

01.18.09.005.012

დამკვეთი მ. არევაძე

მრავალფუნქციური შენობა/ საოფისე საცხოვრებელი

A3

2025

კ2 კოეფიციენტის საანგარიშო კროკი

საზაფხულო ფართის ჯამი 179 მ2/3= 59.66 მ2

კ2 = 984.42 + 59.66 = 1044.08 მ2

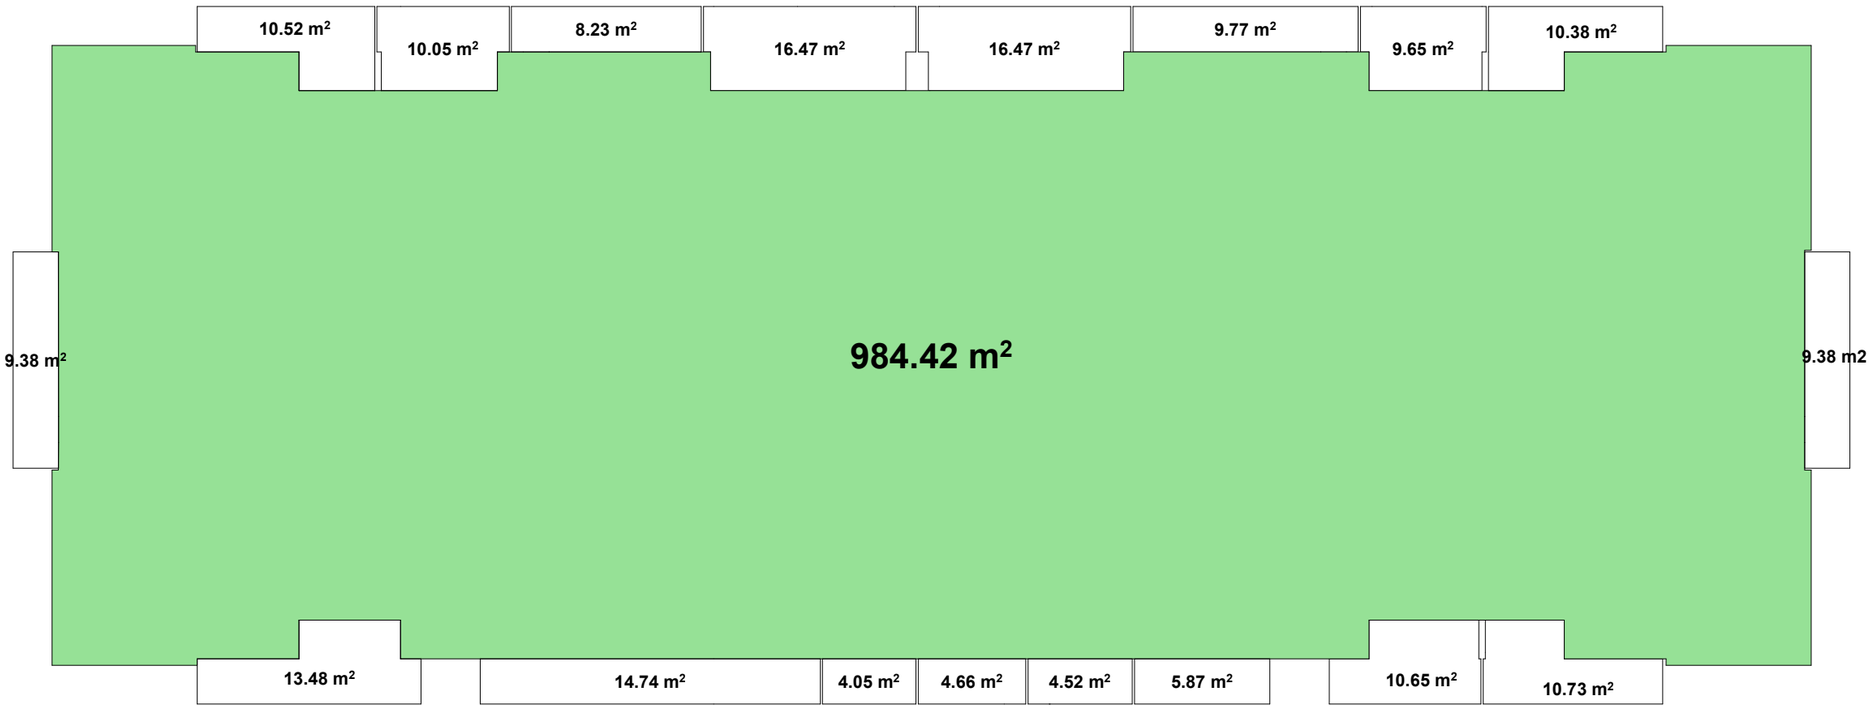

შპს " მეგობრობა"

6 სართულის გეგმა

კორექტირებული პროექტი

არქიტექტორი. შემსრულებელი.

ნინო გაბუნია

მისამართი: ქალაქი თბილისი , ჩიხი გორგასლის , N2

01.18.09.005.012

დამკვეთი მ. არევაძე

მრავალფუნქციური შენობა/ საოფისე საცხოვრებელი

A3

2025



შპს " მეგობრობა"

7 სართულის გეგმა

კომერციული 784,38 მ2
საზაფხულო 165,4 მ2
კიბე დერეფანი 116,01 მ2

პროექტირებული პროექტი

არქიტექტორი. შემსრულებელი.

ნინო გაბუნია

მისამართი: ქალაქი თბილისი , ჩიხი გორგასლის , N2

01.18.09.005.012

დამკვეთი მ. არევაძე

მრავალფუნქციური შენობა/ საოფისე საცხოვრებელი

A3

2025

კ2 კოეფიციენტის საანგარიშო კროკი

საზაფხულო ფართის ჯამი 166.4მ2/3= 55.46 მ2

კ2 = 997.78 + 55.46 = 1053.24 მ2

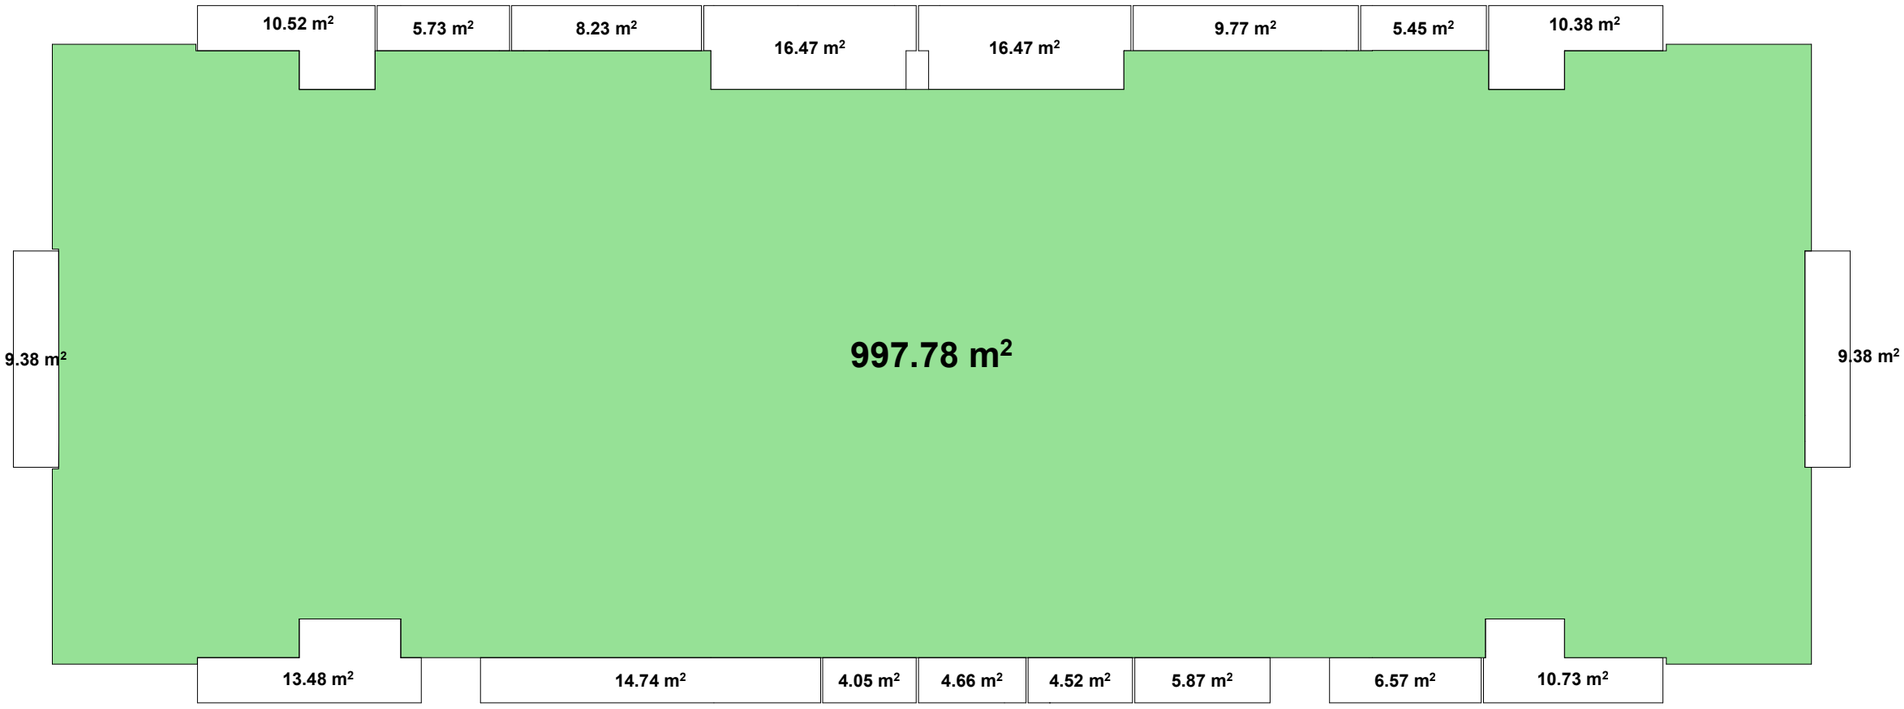

შპს " მეგობრობა"

7 სართულის გეგმა

კორექტირებული პროექტი

არქიტექტორი. შემსრულებელი.

ნინო გაბუნია

მისამართი: ქალაქი თბილისი , ჩიხი გორგასლის , N2

01.18.09.005.012

დამკვეთი მ. არევაძე

მრავალფუნქციური შენობა/ საოფისე საცხოვრებელი

A3

2025



შპს " მეგობრობა"

8 სართულის გეგმა

კომერციული 797,6882
საზაფხულო 162,4 მ2
კიბე დერეფანი 116,17 მ2

კორექტირებული პროექტი

არქიტექტორი. შემსრულებელი.

ნინო გაბუნია

მისამართი: ქალაქი თბილისი , ჩიხი გორგასლის , N2

01.18.09.005.012

დამკვეთი მ. არევაძე

მრავალფუნქციური შენობა/ საოფისე საცხოვრებელი

A3

2025

კ2 კოეფიციენტის საანგარიშო კროკი

საზაფხულო ფართის ჯამი 162.4 მ2/3 = 54.13 მ2

კ2 = 1002.03 + 52.13 = 1056.16 მ2

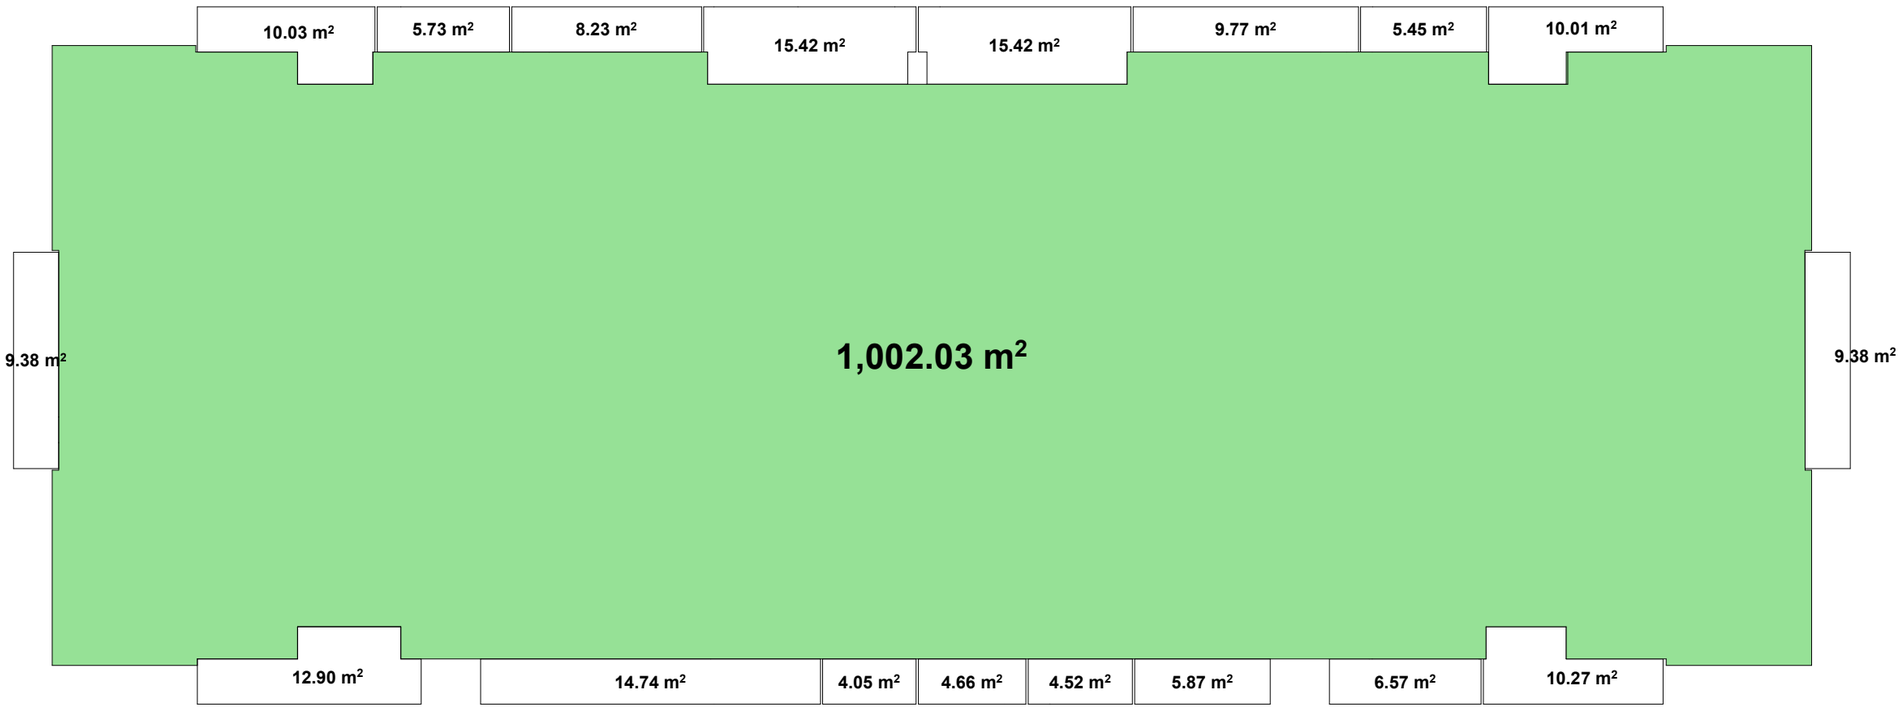

შპს " მეგობრობა"

8 სართულის გეგმა

კორექტირებული პროექტი

არქიტექტორი. შემსრულებელი.

ნინო გაბუნია

მისამართი: ქალაქი თბილისი , ჩიხი გორგასლის , N2

01.18.09.005.012

დამკვეთი მ. არევაძე

მრავალფუნქციური შენობა/ საოფისე საცხოვრებელი

A3

2025

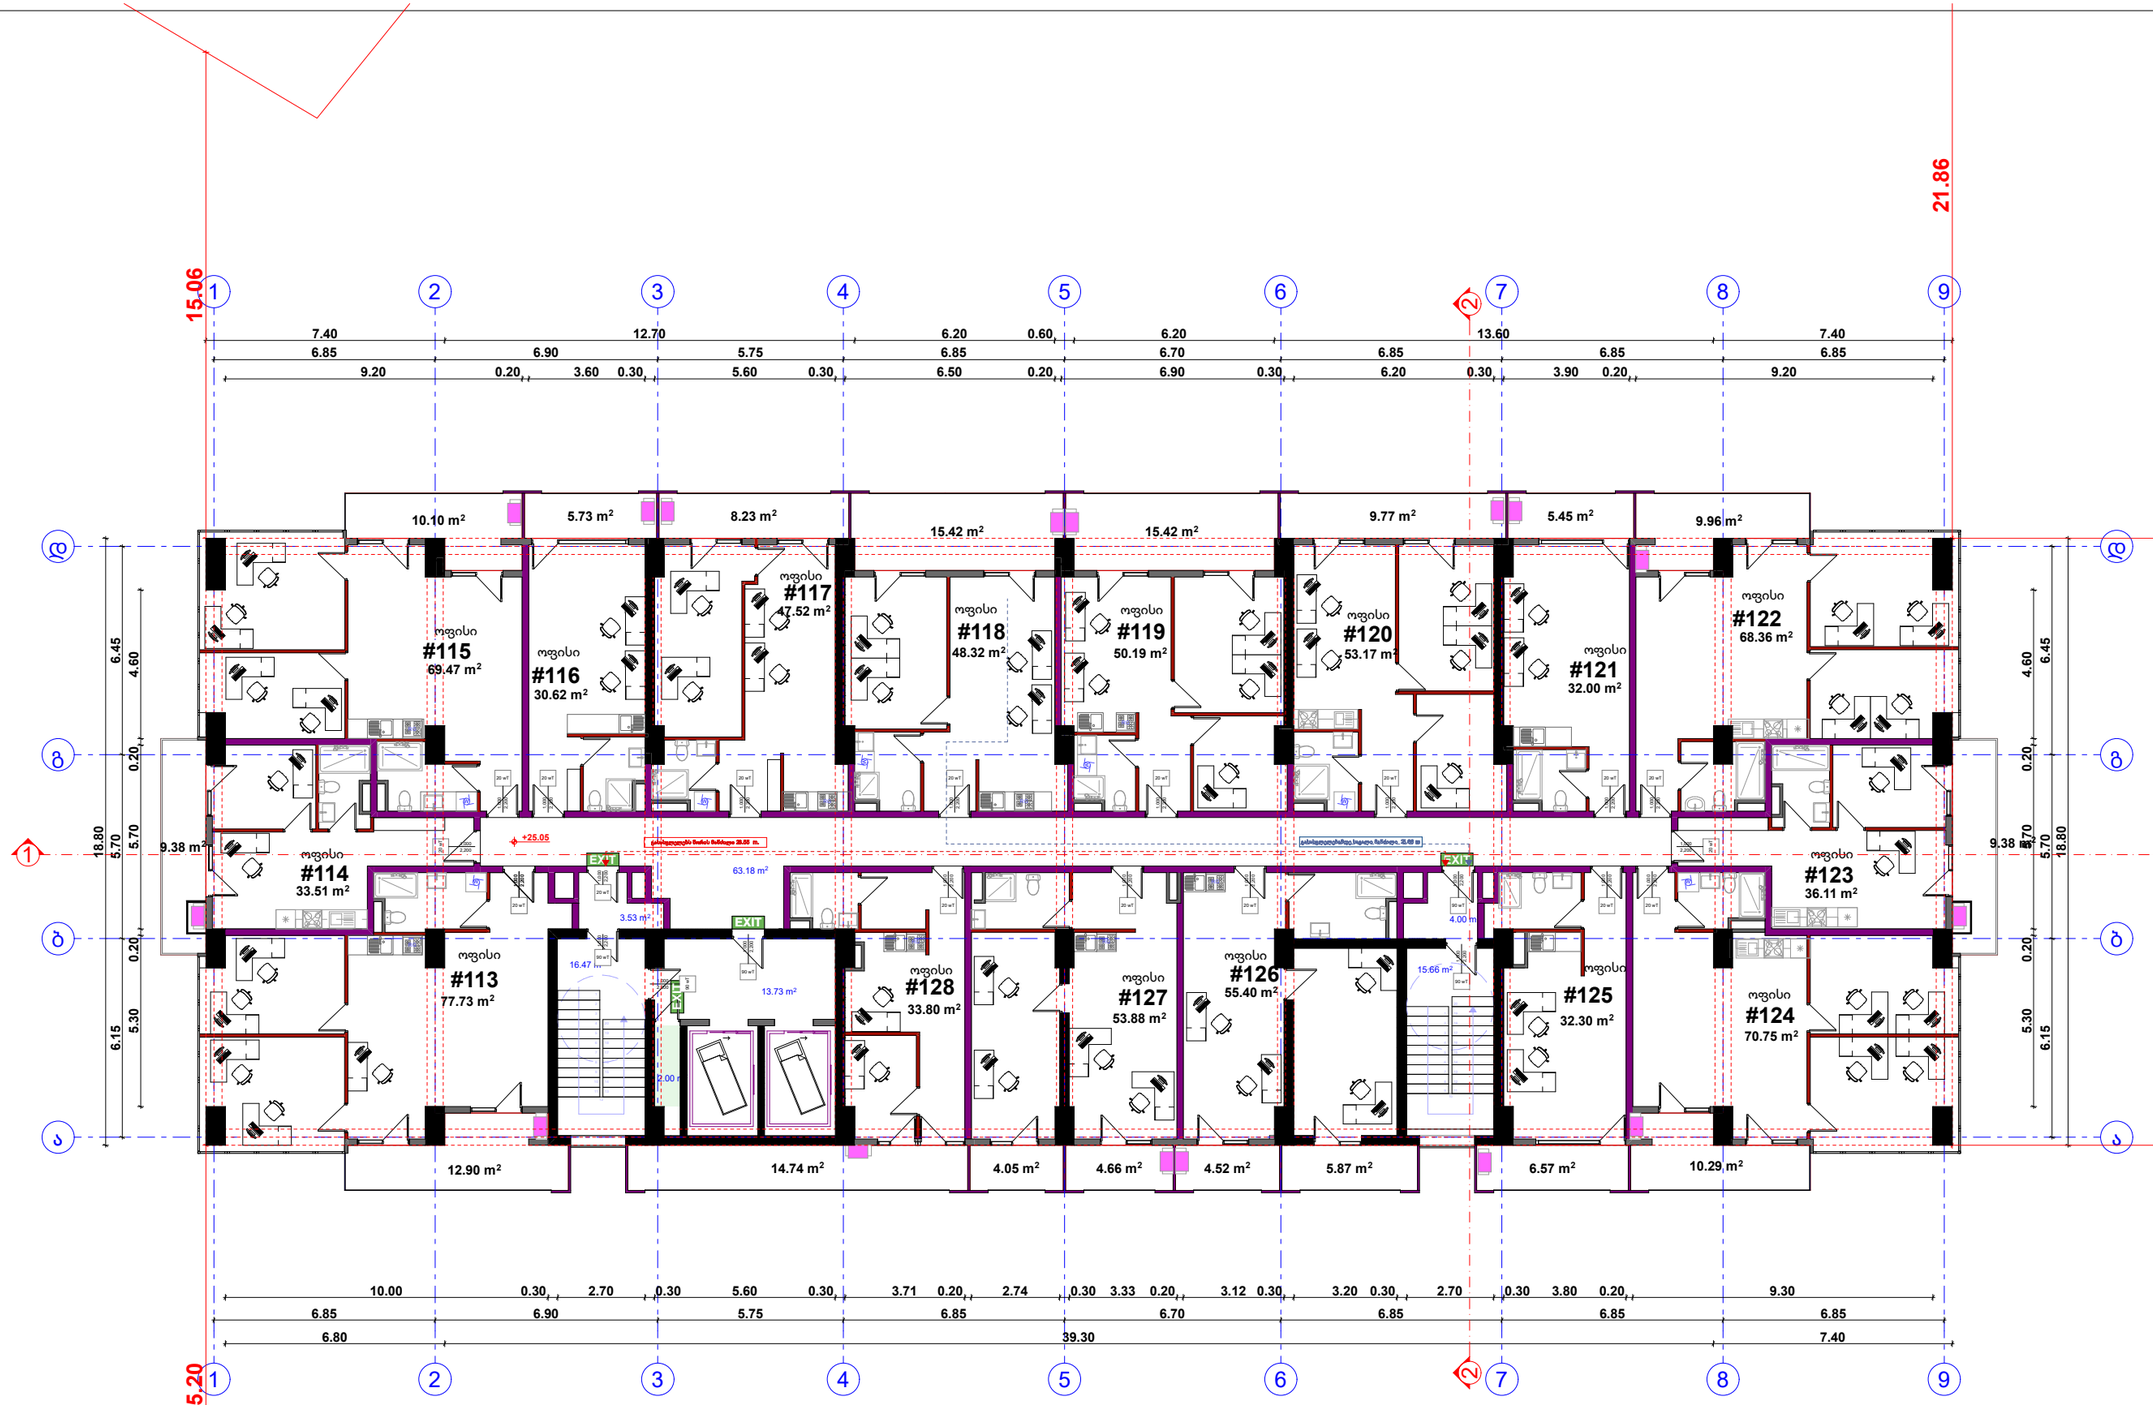

შპს " მეგობრობა"

9 სართულის გეგმა

კომერციული 793,13 მ2
საზაფხულო 162,44 მ2
კიბე დერეფანი 117,46 მ2

პროექტირებული პროექტი

არქიტექტორი. შემსრულებელი.

ნინო გაბუნია

მისამართი: ქალაქი თბილისი , ჩიხი გორგასლის , N2

01.18.09.005.012

დამკვეთი მ. არევაძე

მრავალფუნქციური შენობა/ საოფისე საცხოვრებელი

A3

2025

კ2 კოეფიციენტის საანგარიშო კროკი

საზაფხულო ფართის ჯამი 162.44 მ2/3= 54.14 მ2

კ2 = 1001.95 + 54.14 = 1056.09 მ2

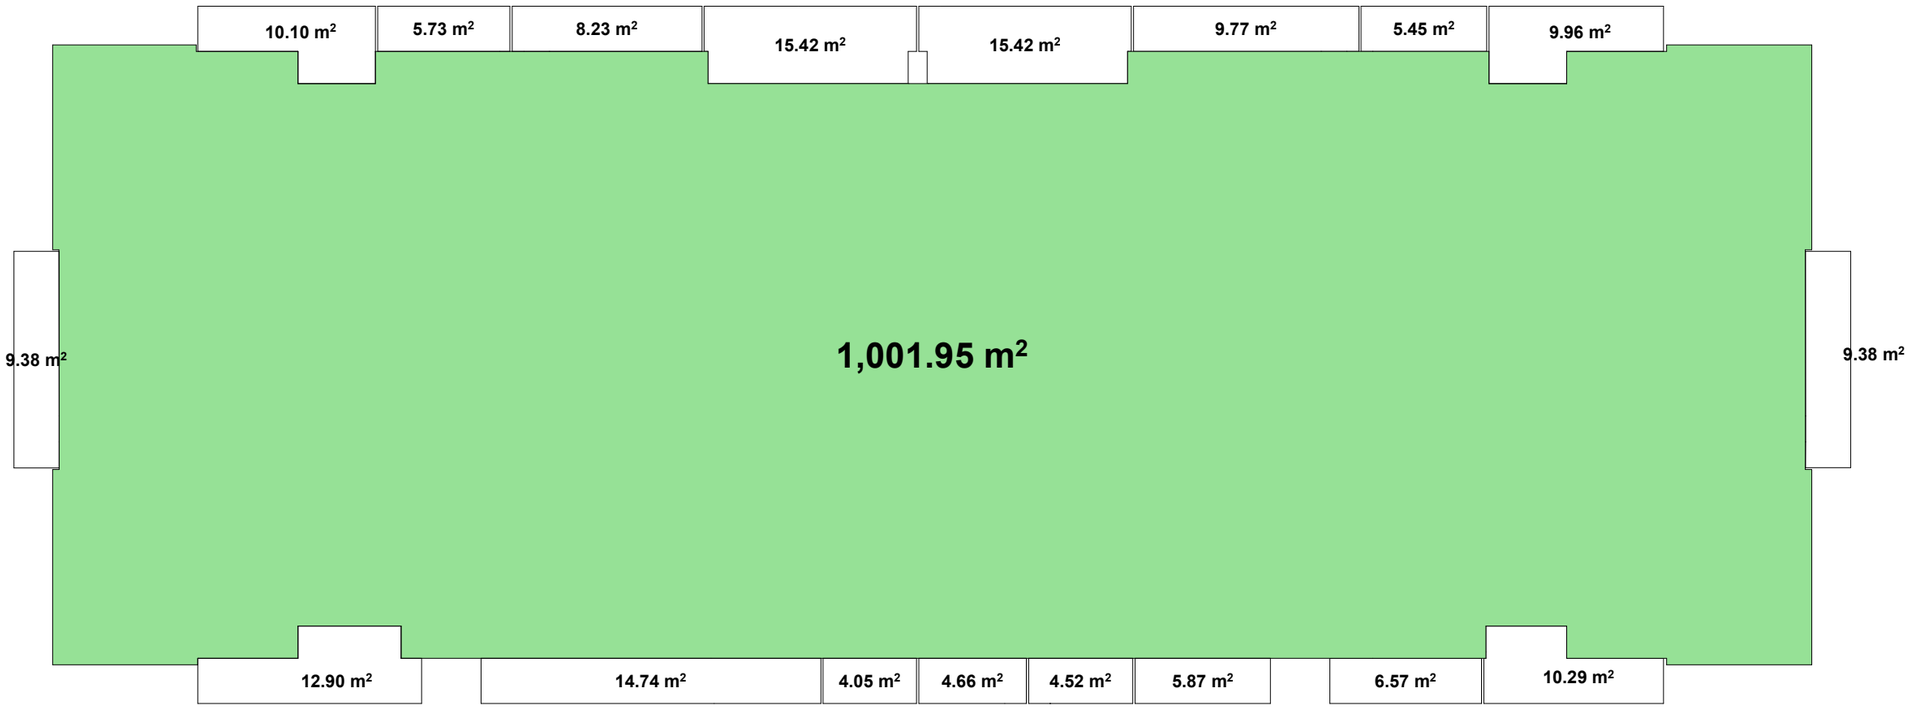

შპს " მეგობრობა"

9 სართულის გეგმა

კორექტირებული პროექტი

არქიტექტორი. შემსრულებელი.

ნინო გაბუნია

მისამართი: ქალაქი თბილისი , ჩიხი გორგასლის , N2

01.18.09.005.012

დამკვეთი მ. არევაძე

მრავალფუნქციური შენობა/ საოფისე საცხოვრებელი

A3

2025

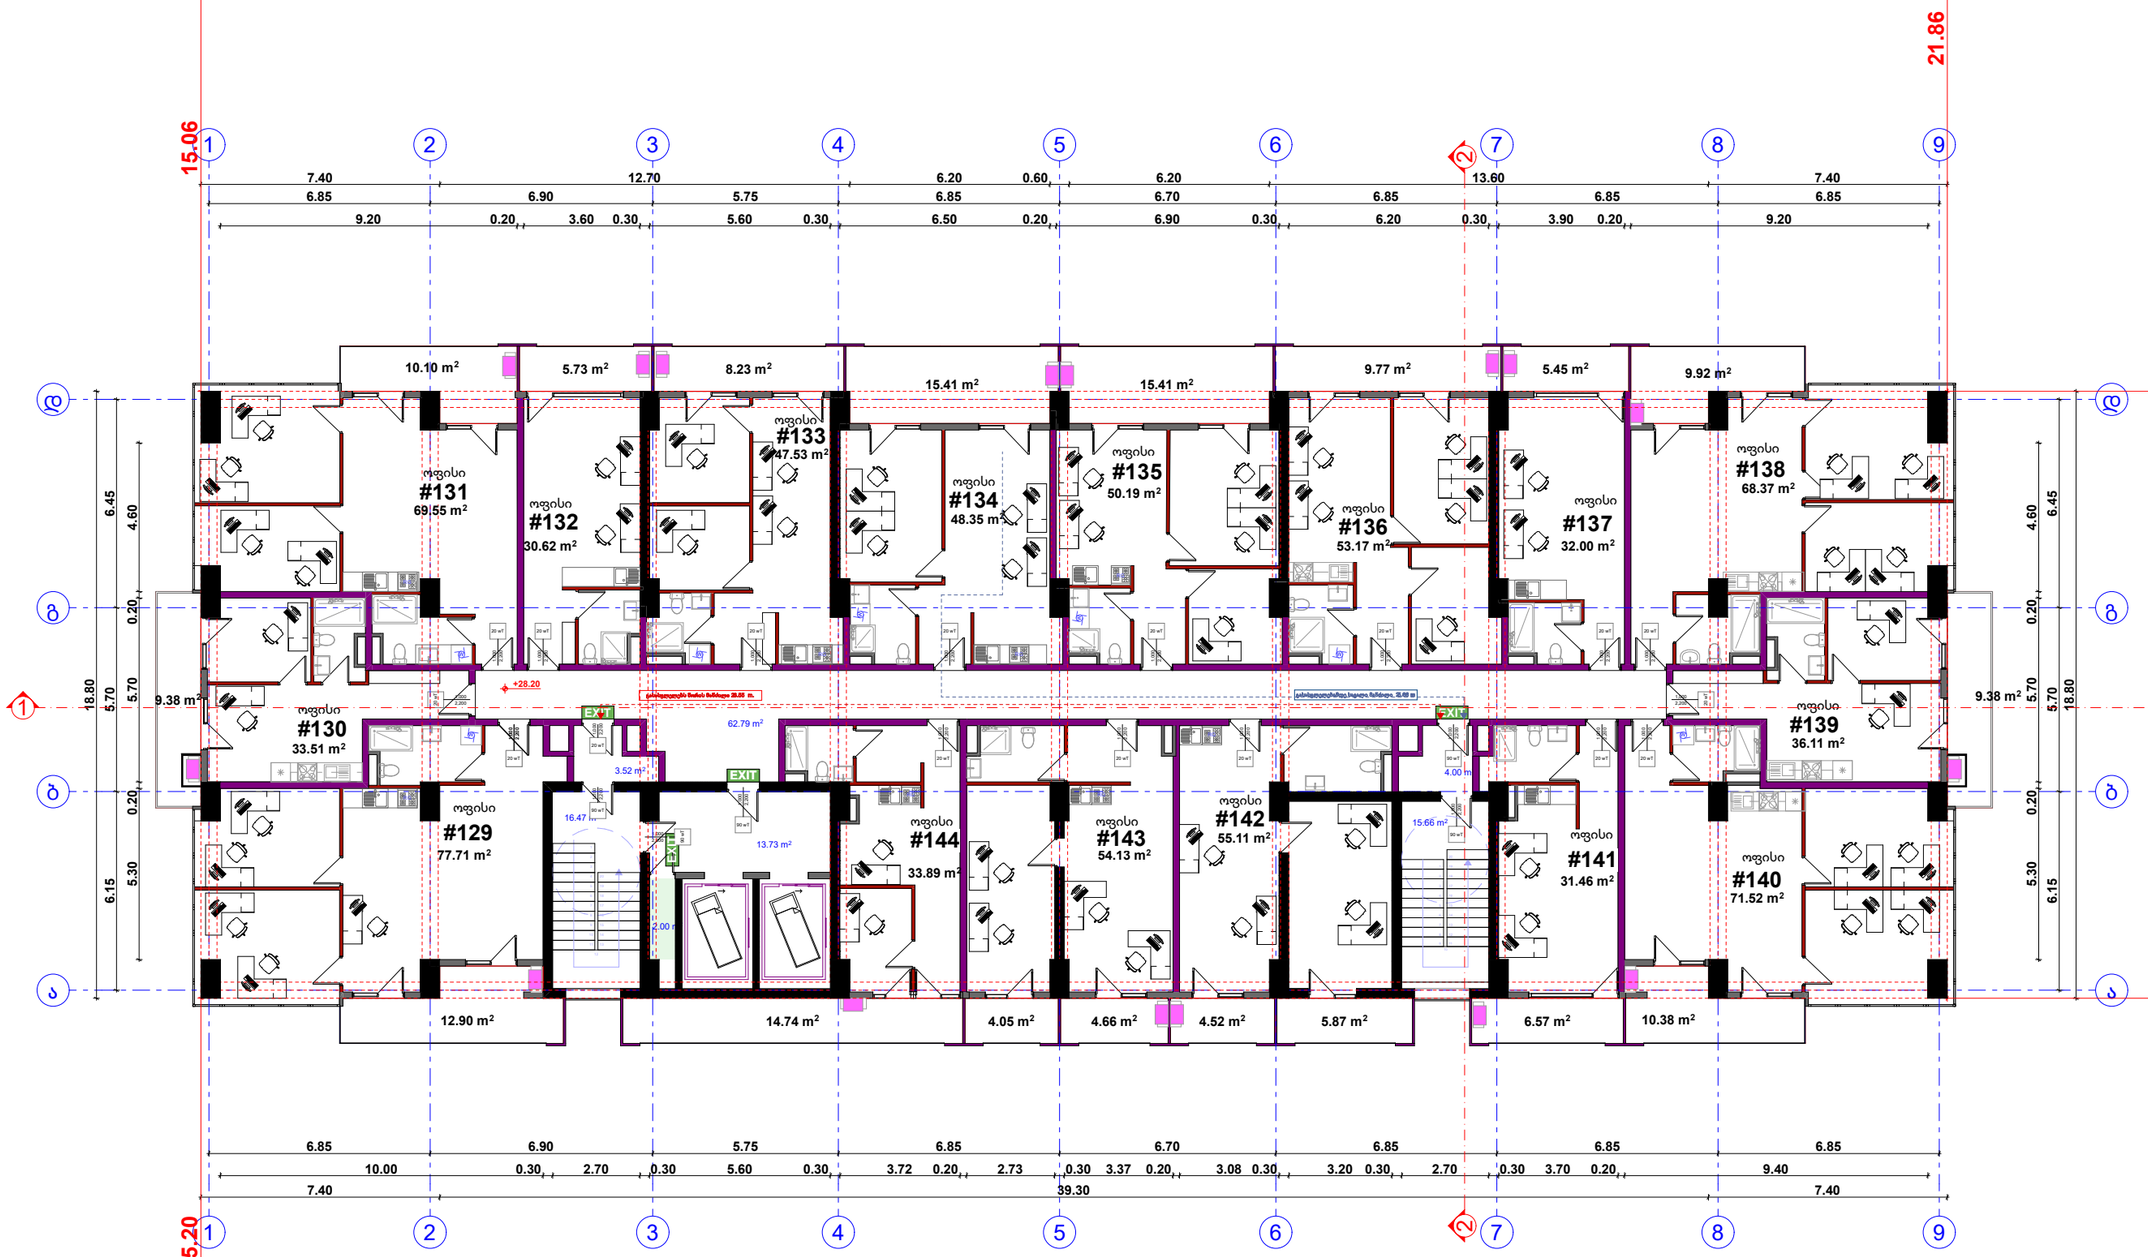

შპს " მეგობრობა"

10 სართულის გეგმა

კომერციული 793,22 მ2
საზაფხულო 162,47 მ2
კიბე დერეფანი 116,17 მ2

პროექტირებული პროექტი	
არქიტექტორი. შემსრულებელი. ნინო გაბუნია	
მისამართი: ქალაქი თბილისი , ჩიხი გორგასლის , N2 01.18.09.005.012	
დამკვეთი მ. არევაძე	
მრავალფუნქციური შენობა/ საოფისე საცხოვრებელი	
A3	
2025	

კ2 კოეფიციენტის საანგარიშო კროკი

საზაფხულო ფართის ჯამი 162.47მ2/3= 54.15 მ2

კ2 = 1001.89 + 54.15 = 1056.04 მ2

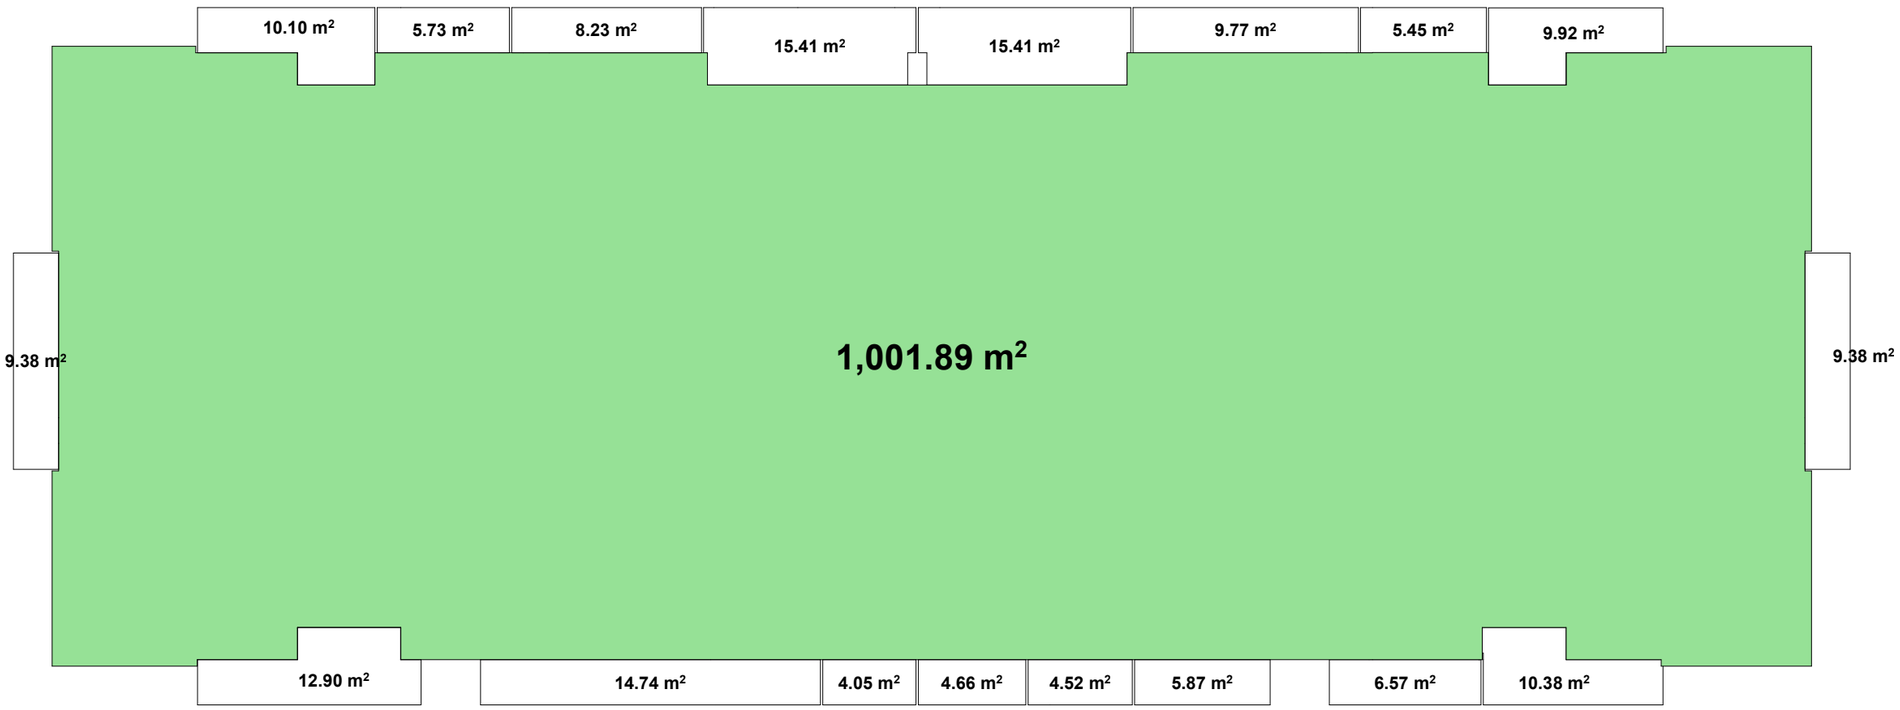

შპს " მეგობრობა"

10 სართულის გეგმა

კორექტირებული პროექტი

არქიტექტორი. შემსრულებელი.

ნინო გაბუნია

მისამართი: ქალაქი თბილისი , ჩიხი გორგასლის , N2

01.18.09.005.012

დამკვეთი მ. არევაძე

მრავალფუნქციური შენობა/ საოფისე საცხოვრებელი

A3

2025

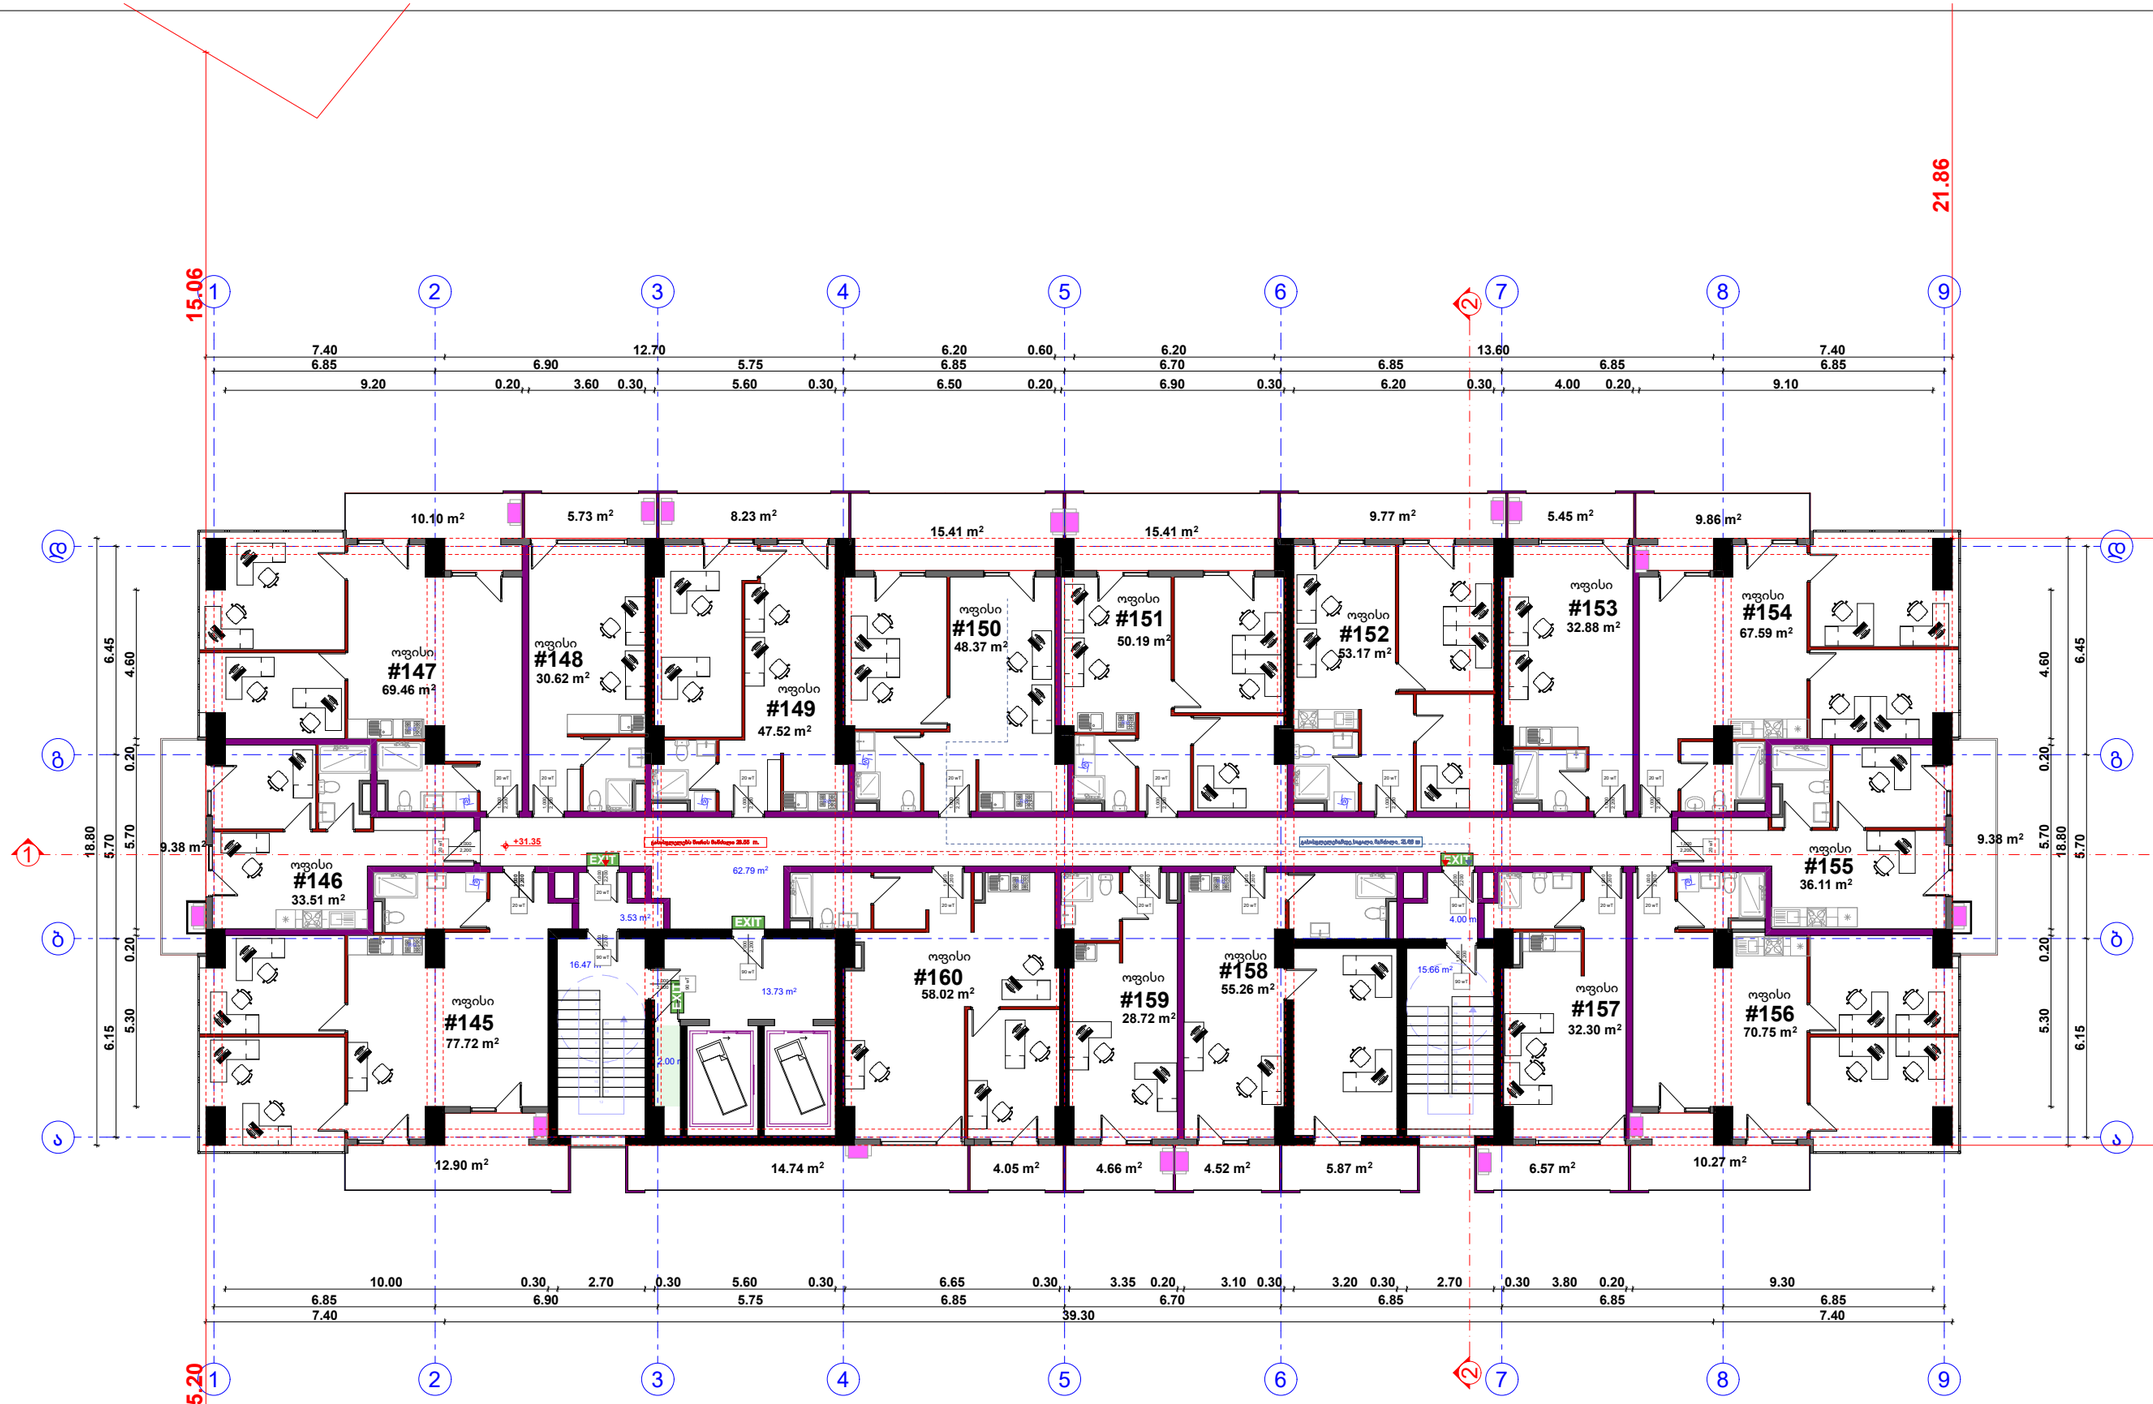

შპს " მეგობრობა"

11 სართულის გეგმა

კომერციული 792.19 მ2
საზაფხულო 164.3 მ2
კიბე დერეფანი 116.18 მ2

კორექტირებული პროექტი

არქიტექტორი. შემსრულებელი.

ნინო გაბუნია

მისამართი: ქალაქი თბილისი , ჩიხი გორგასლის , N2

01.18.09.005.012

დამკვეთი მ. არევაძე

მრავალფუნქციური შენობა/ საოფისე საცხოვრებელი

A3

2025

კ2 კოეფიციენტის საანგარიშო კროკი

საზაფხულო ფართის ჯამი 162.3 მ2/3= 54.10 მ2

კ2 = 1002.07 + 54.10 = 1056.17 მ2

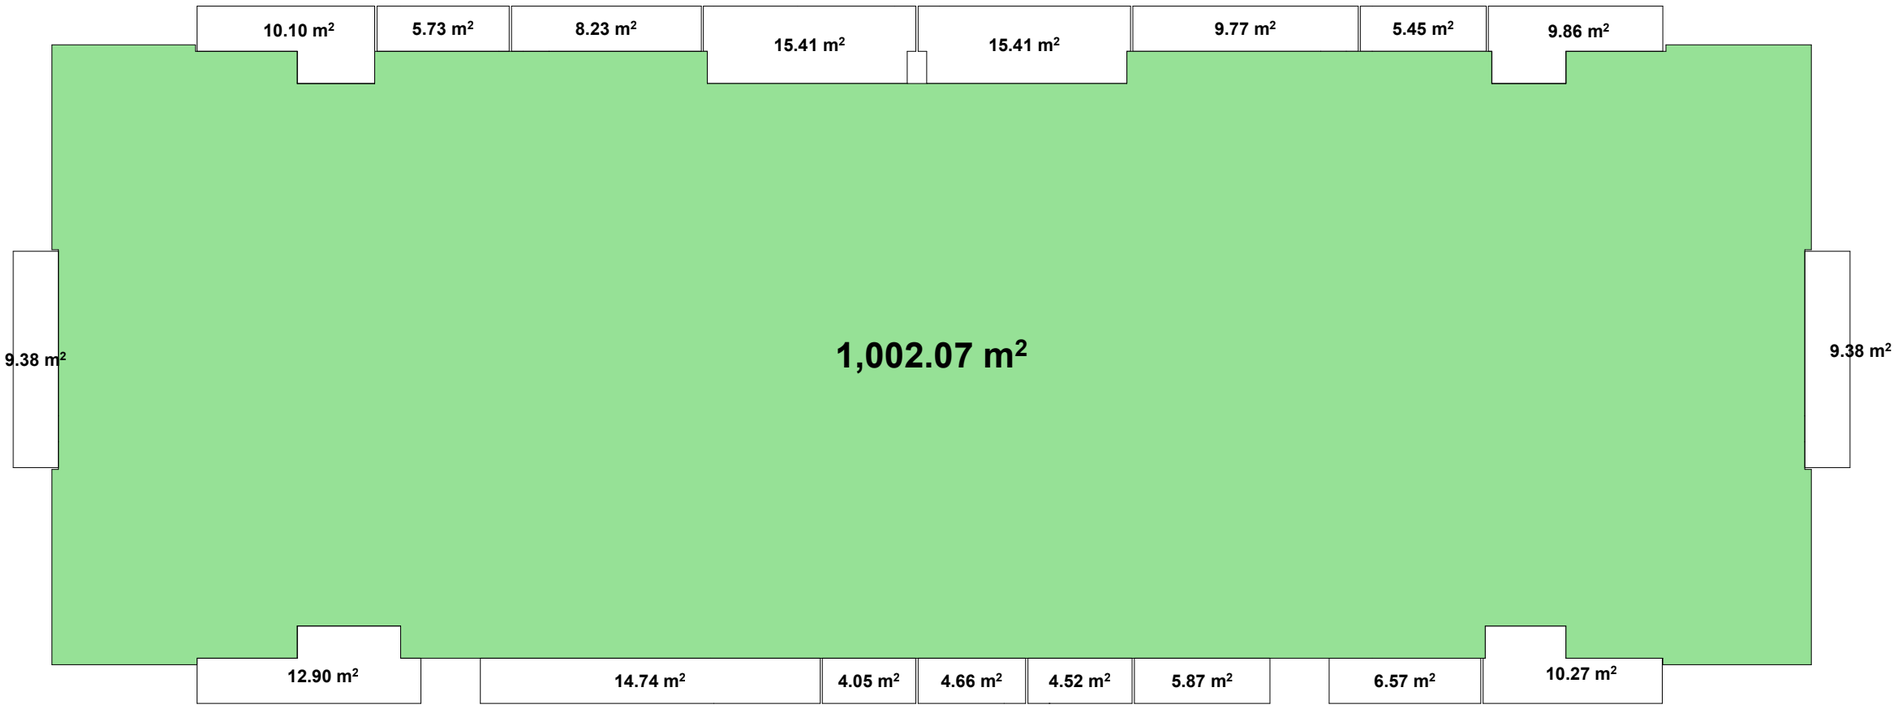

შპს " მეგობრობა"

11 სართულის გეგმა

კორექტირებული პროექტი

არქიტექტორი. შემსრულებელი.

ნინო გაბუნია

მისამართი: ქალაქი თბილისი , ჩიხი გორგასლის , N2

01.18.09.005.012

დამკვეთი მ. არევაძე

მრავალფუნქციური შენობა/ საოფისე საცხოვრებელი

A3

2025

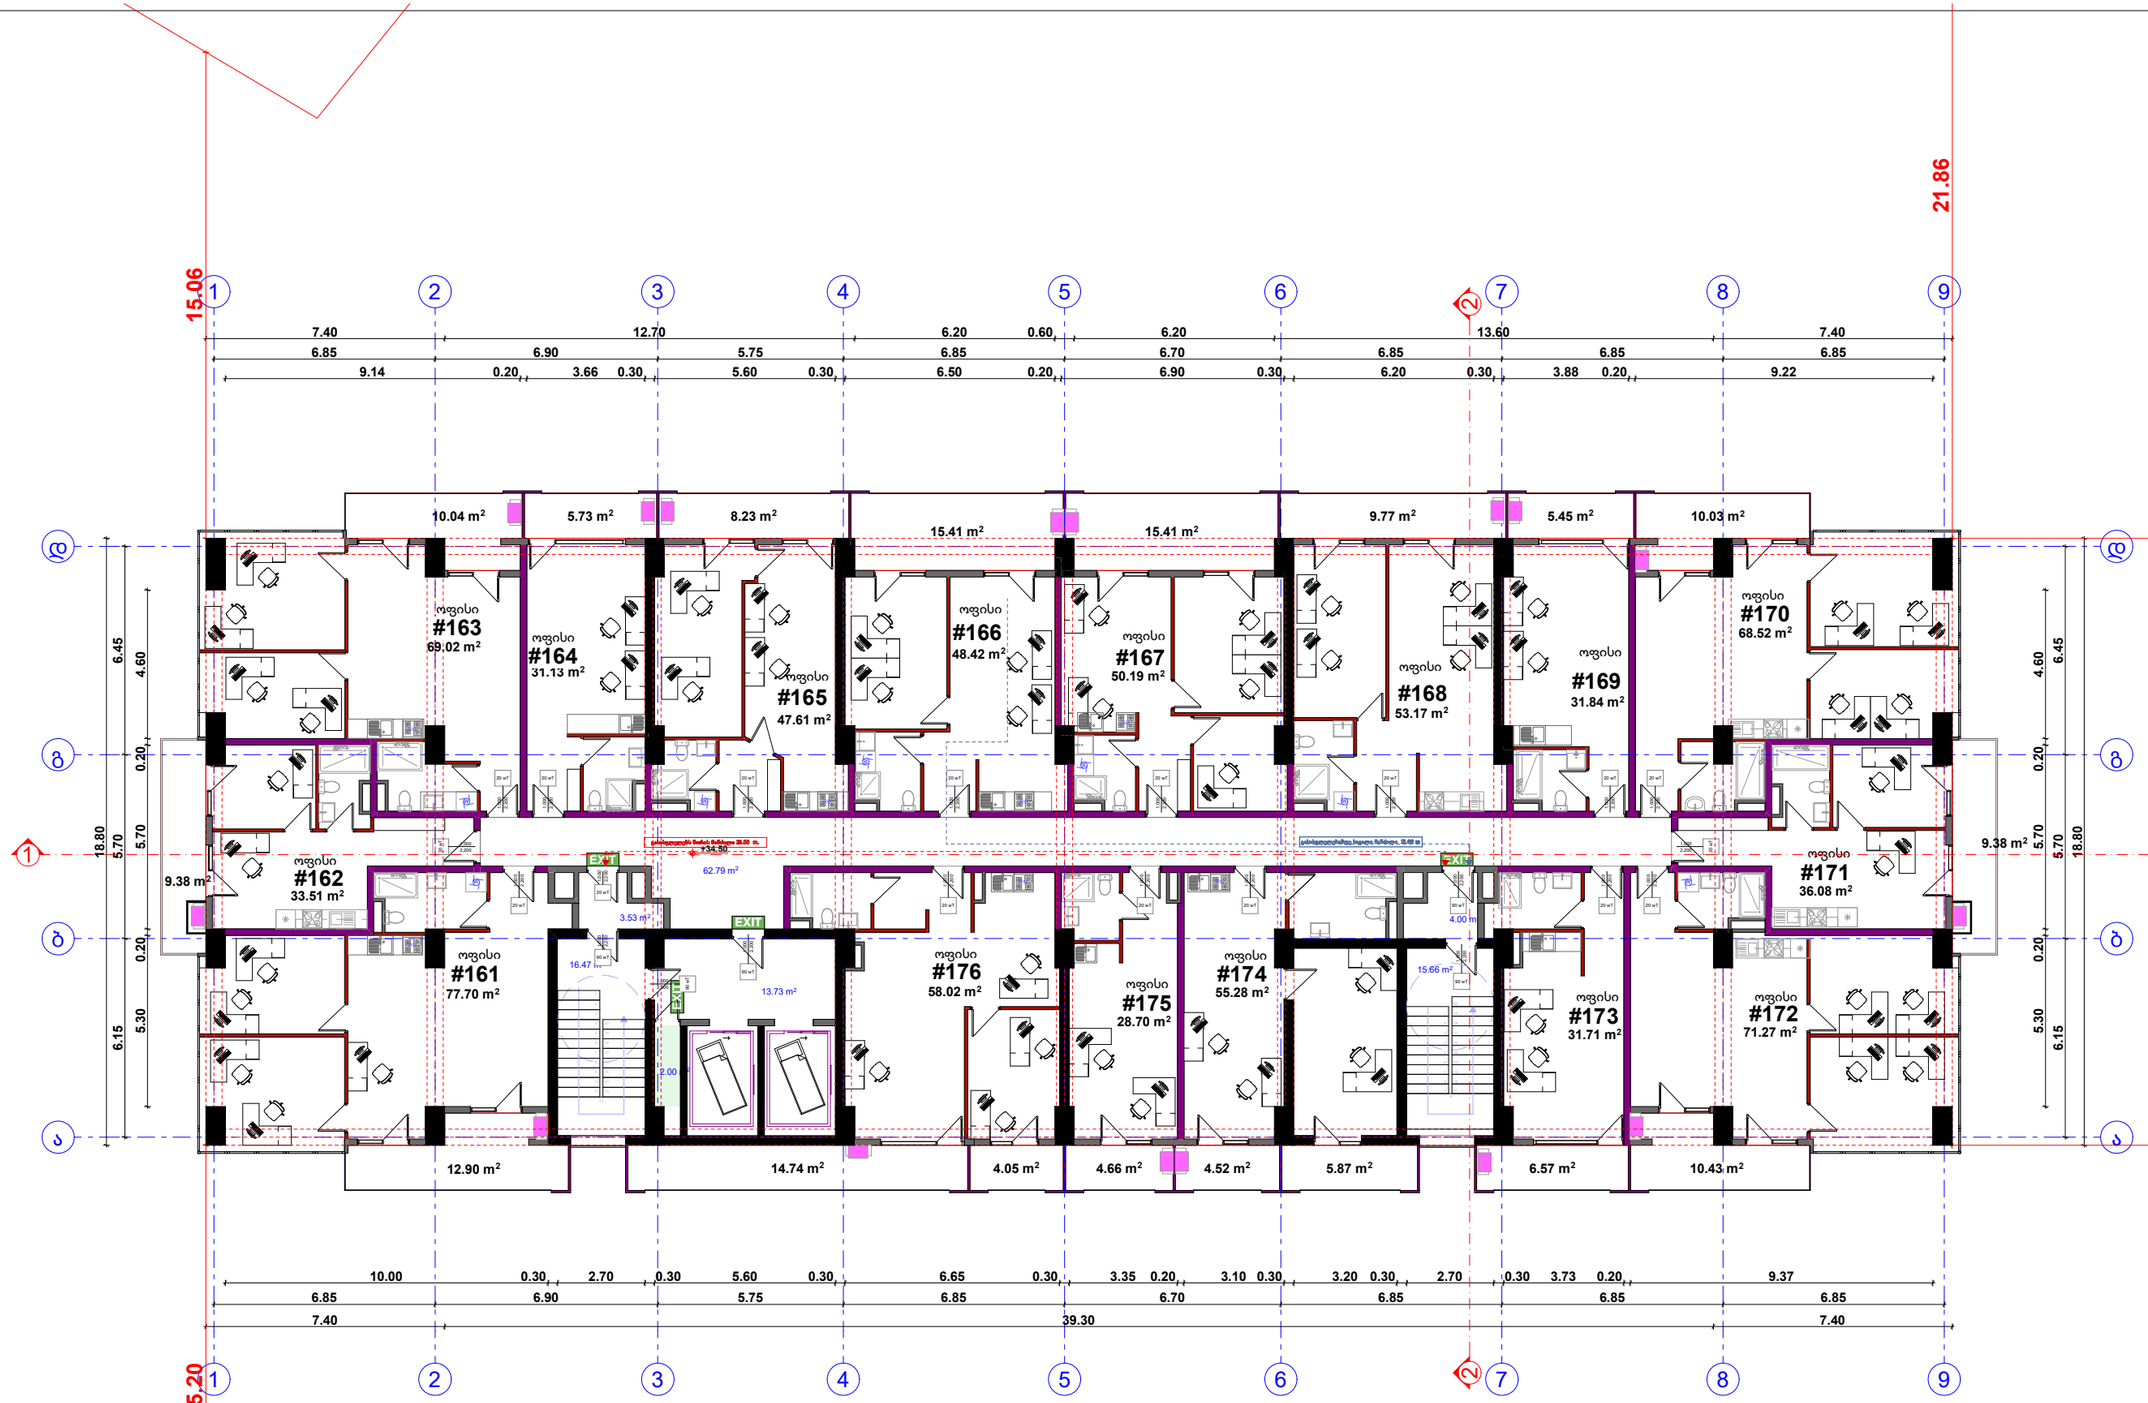

შპს " მეგობრობა"

12 სართულის გეგმა

კომერციული 792.17 მ2
საზაფხულო 162.57 მ2
კიბე დერეფანი 116.18 მ2

კორექტირებული პროექტი

არქიტექტორი. შემსრულებელი.

ნინო გაბუნია

მისამართი: ქალაქი თბილისი , ჩიხი გორგასლის , N2

01.18.09.005.012

დამკვეთი მ. არევაძე

მრავალფუნქციური შენობა/ საოფისე საცხოვრებელი

A3

2025

კ2 კოეფიციენტის საანგარიშო კროკი

საზაფხულო ფართის ჯამი 162.57 მ2/3= 54.19 მ2

კ2 = 1001.93 + 54.19 = 1056.12 მ2

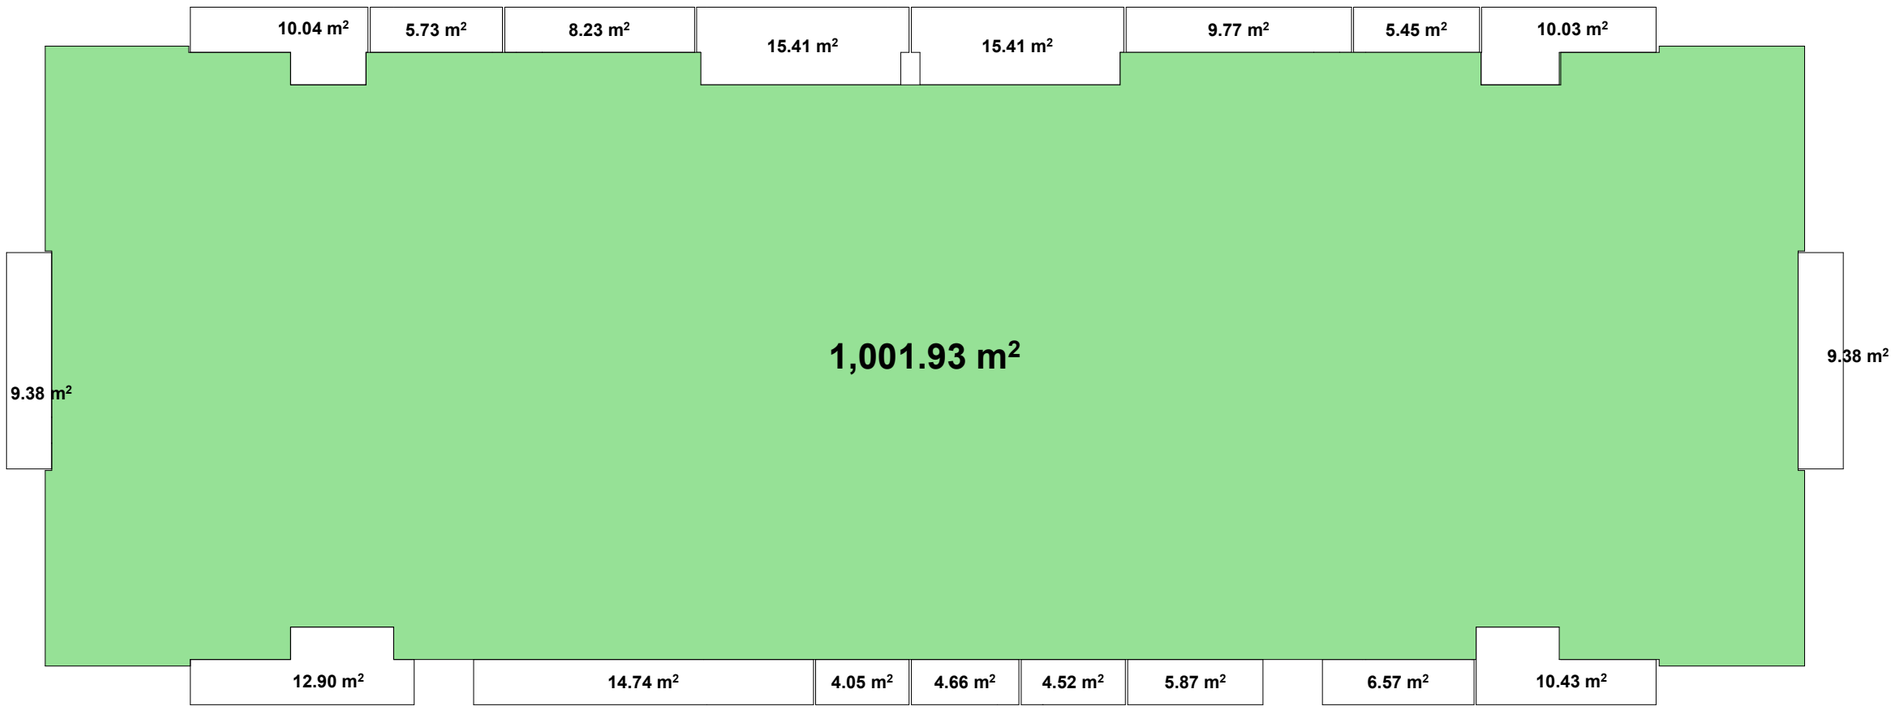

შპს " მეგობრობა"

12 სართულის გეგმა

კორექტირებული პროექტი

არქიტექტორი. შემსრულებელი.

ნინო გაბუნია

მისამართი: ქალაქი თბილისი , ჩიხი გორგასლის , N2

01.18.09.005.012

დამკვეთი მ. არევაძე

მრავალფუნქციური შენობა/ საოფისე საცხოვრებელი

A3

2025



შპს " მეგობრობა"

13 სართულის გეგმა

კომერციული 791.2 მ2
საზაფხულო 161.32 მ2
კიბე დერეფანი 116.18 მ2

კორექტირებული პროექტი

არქიტექტორი. შემსრულებელი.

ნინო გაბუნია

მისამართი: ქალაქი თბილისი , ჩიხი გორგასლის , N2

01.18.09.005.012

დამკვეთი მ. არევაძე

მრავალფუნქციური შენობა/ საოფისე საცხოვრებელი

A3

2025

კ2 კოეფიციენტის საანგარიშო კროკი

საზაფხულო ფართის ჯამი 162.32 მ2/3= 54.10 მ2

კ2 = 1002.05 + 54.10 = 1056.15 მ2

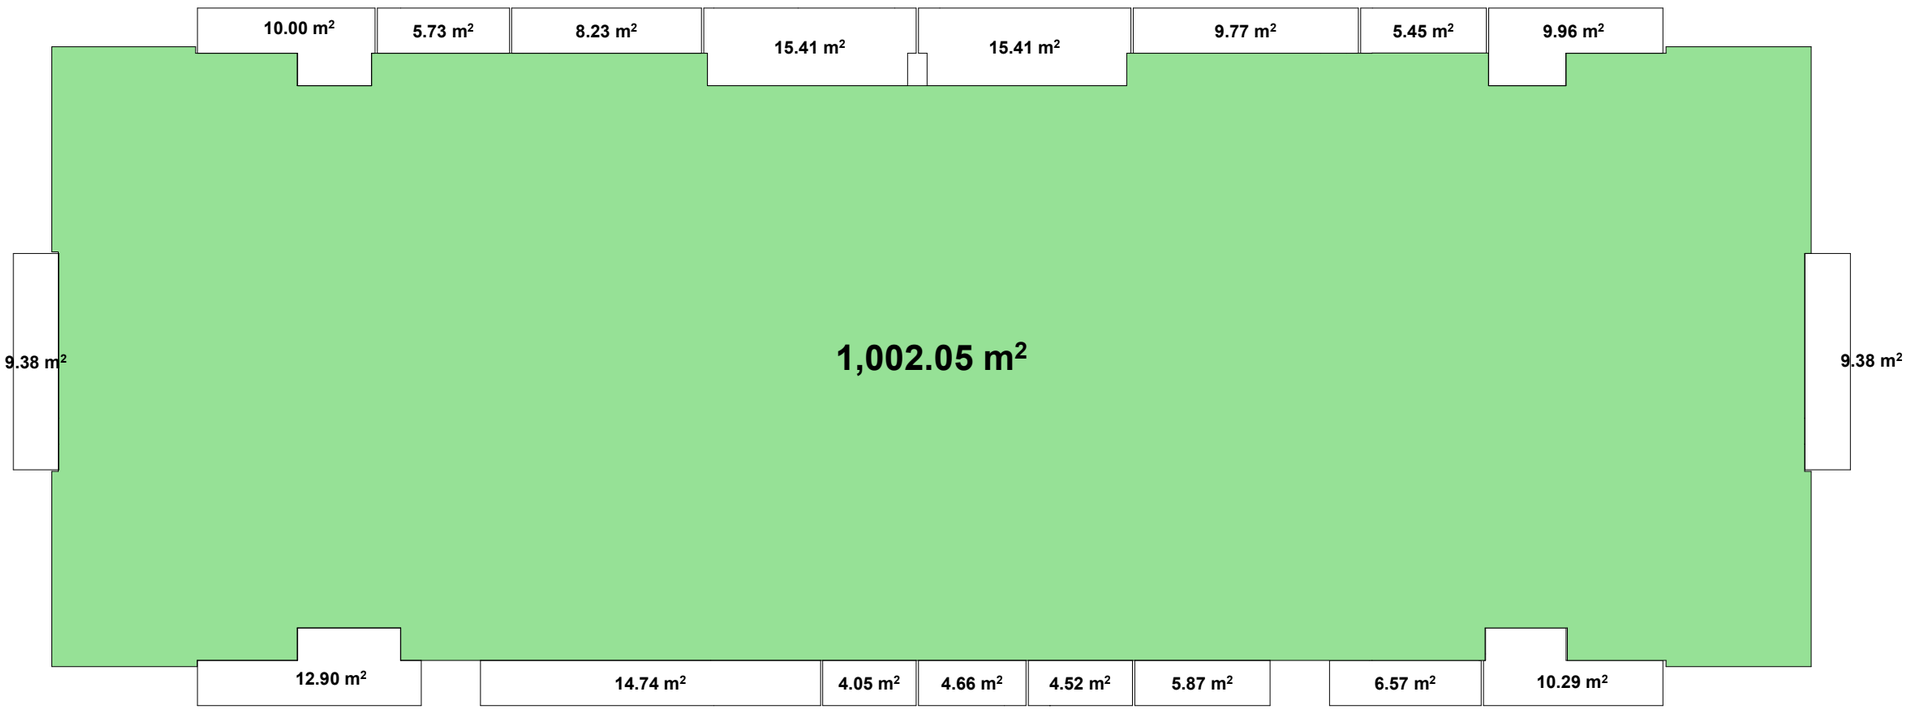

შპს " მეგობრობა"

13 სართულის გეგმა

კორექტირებული პროექტი

არქიტექტორი. შემსრულებელი.

ნინო გაბუნია

მისამართი: ქალაქი თბილისი , ჩიხი გორგასლის , N2

01.18.09.005.012

დამკვეთი მ. არევაძე

მრავალფუნქციური შენობა/ საოფისე საცხოვრებელი

A3

2025

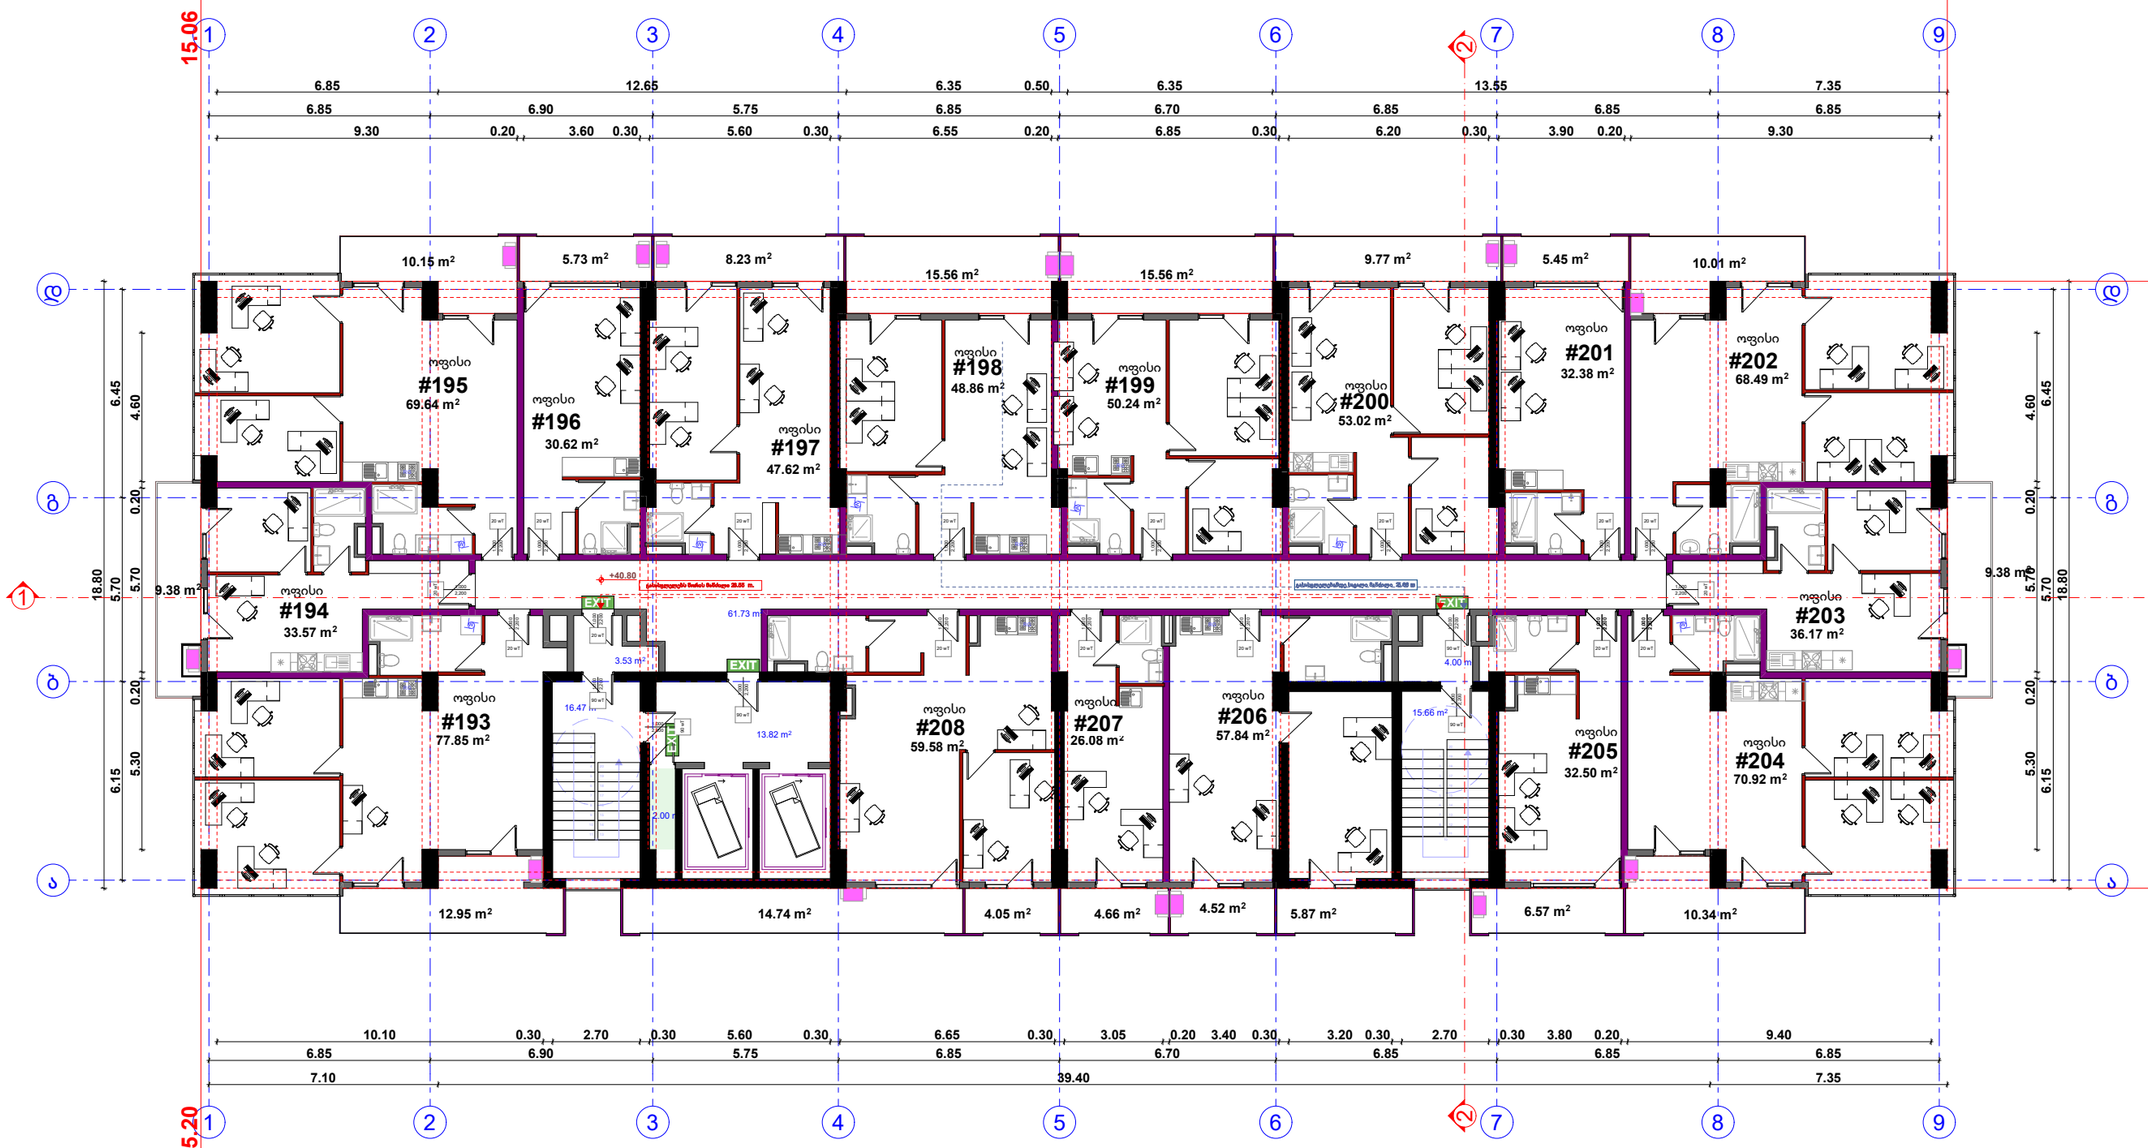

შპს " მეგობრობა"

14 სართულის გეგმა

კომერციული 725.38 მ2
საზაფხულო 162.69 მ2
კიბე დერეფანი 115.21 მ2

პროექტირებული პროექტი

არქიტექტორი. შემსრულებელი.

ნინო გაბუნია

მისამართი: ქალაქი თბილისი , ჩიხი გორგასლის , N2

01.18.09.005.012

დამკვეთი მ. არევაძე

მრავალფუნქციური შენობა/ საოფისე საცხოვრებელი

A3

2025

კ2 კოეფიციენტის საანგარიშო კროკი

საზაფხულო ფართის ჯამი 162,92 მ2/3= 54,30 მ2

კ2 = 1001,58 + 54,30 = 1055,88 მ2

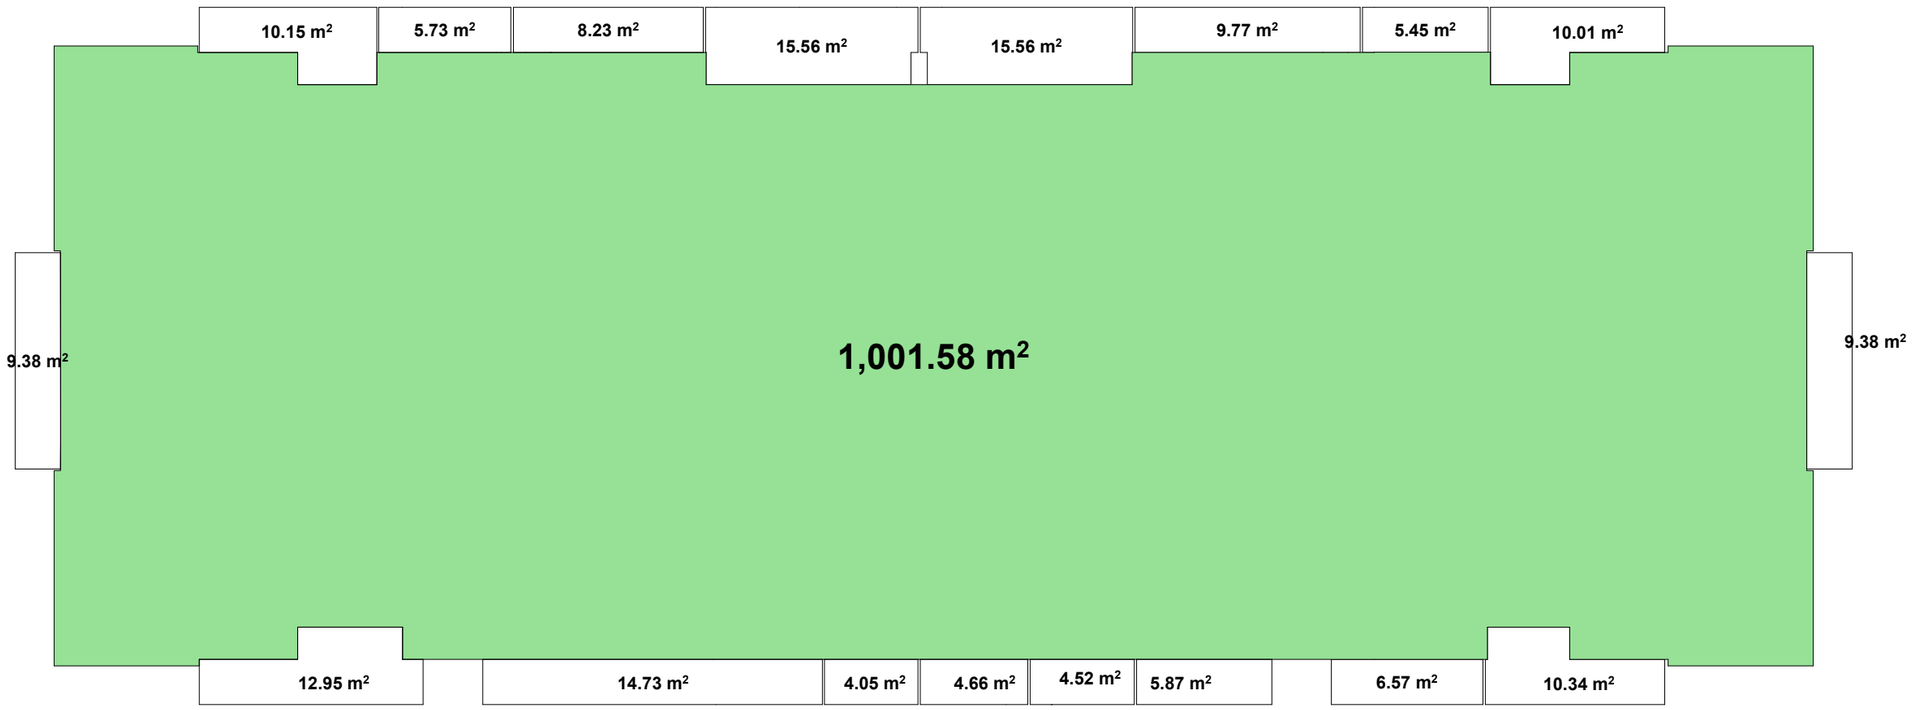

შპს " მეგობრობა"

14 სართულის გეგმა

კორექტირებული პროექტი

არქიტექტორი. შემსრულებელი.

ნინო გაბუნია

მისამართი: ქალაქი თბილისი , ჩიხი გორგასლის , N2

01.18.09.005.012

დამკვეთი მ. არევაძე

მრავალფუნქციური შენობა/ საოფისე საცხოვრებელი

A3

2025

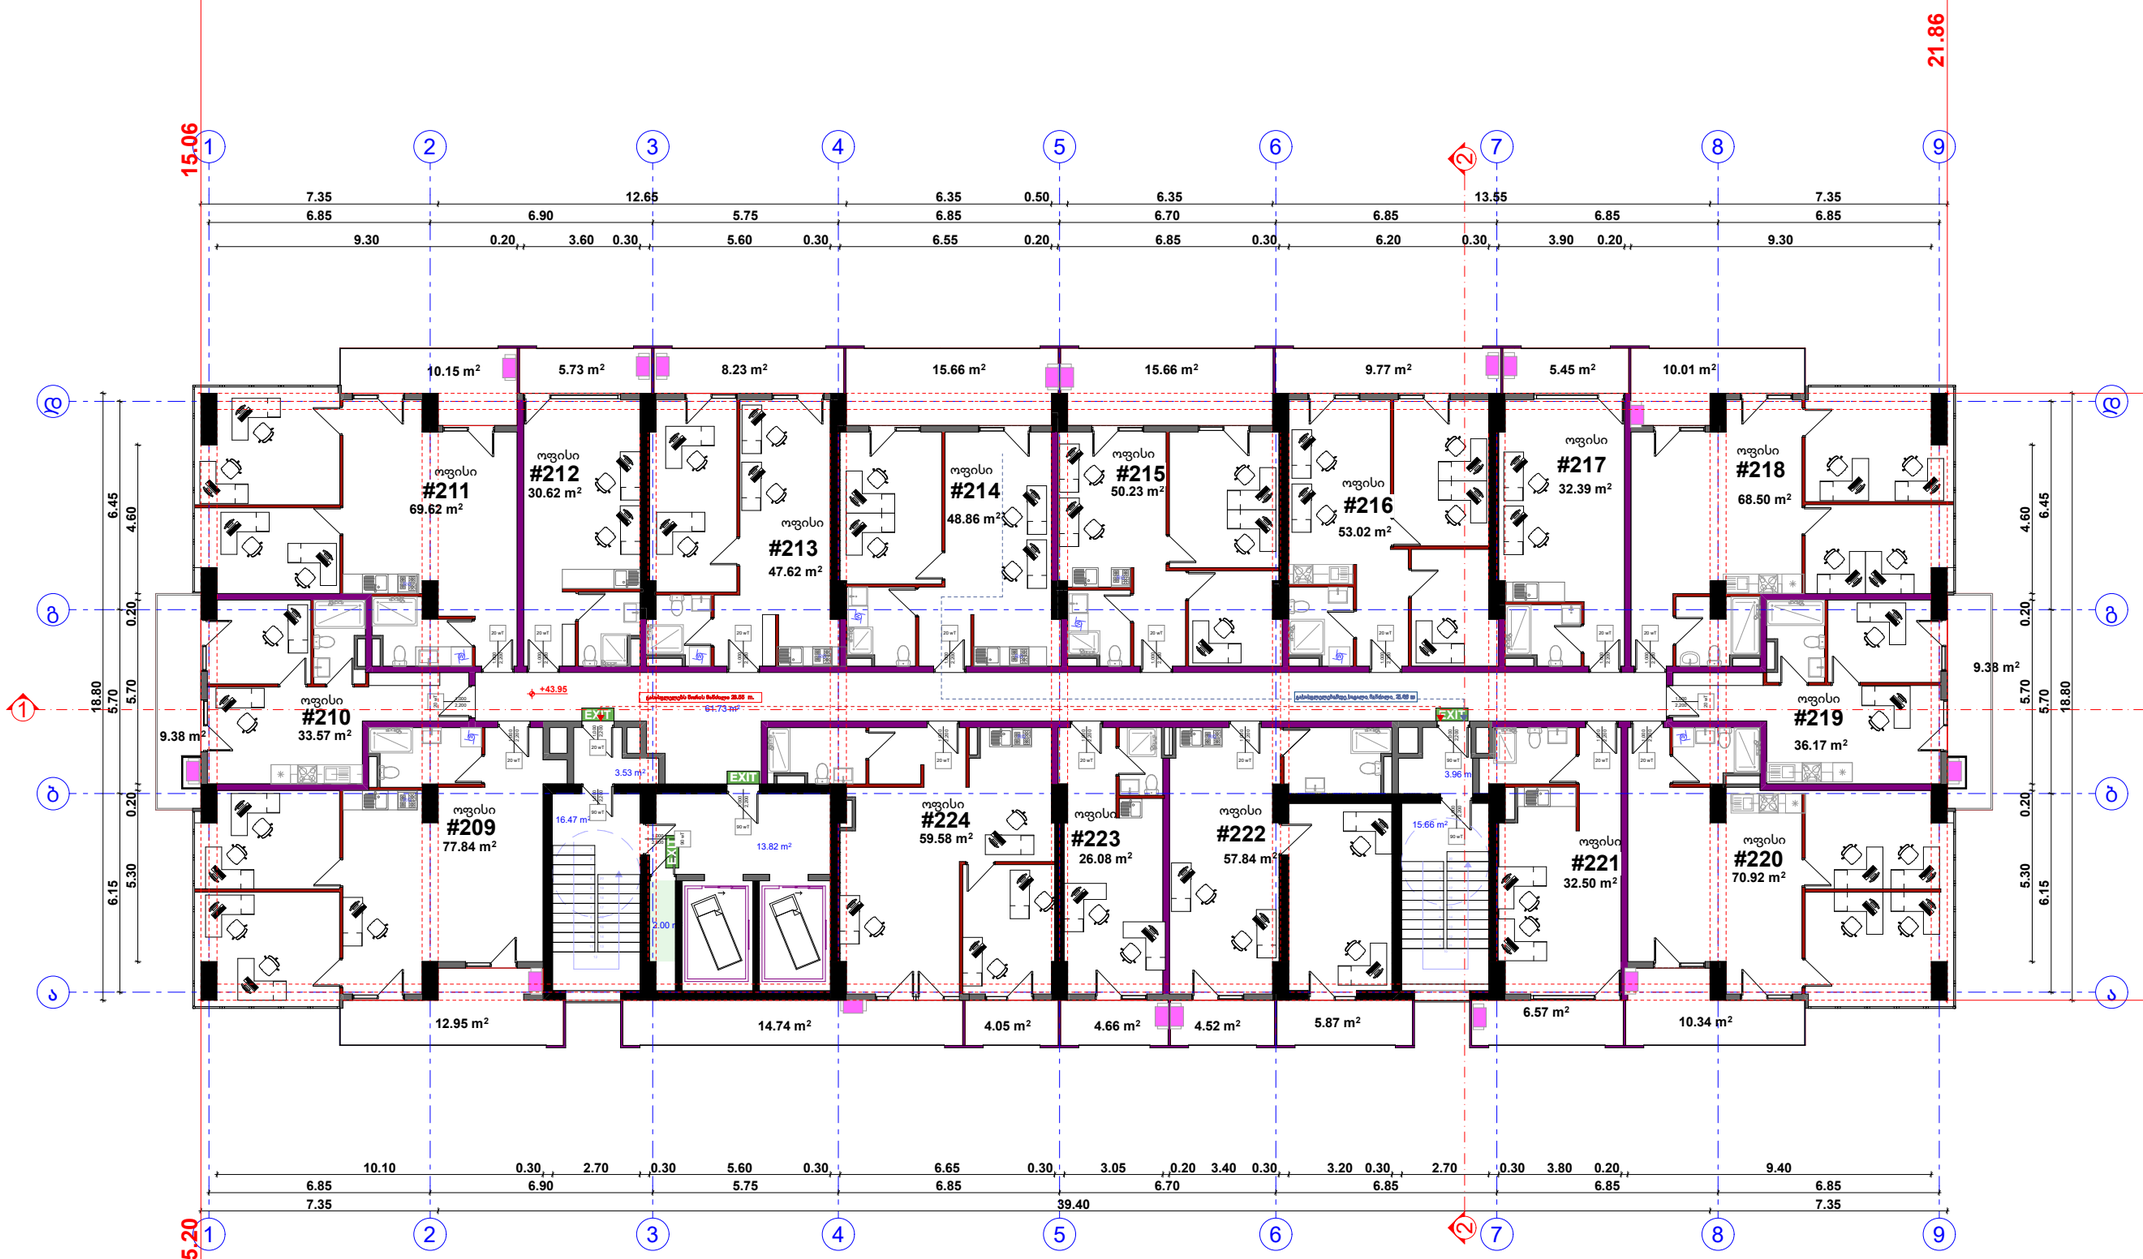

შპს " მეგობრობა"

15 სართულის გეგმა

კომერციული 792.57 მ2
საზაფხულო 169.01 მ2
კიბე დერეფანი 163.08 მ2

პროექტირებული პროექტი

არქიტექტორი. შემსრულებელი.

ნინო გაბუნია

მისამართი: ქალაქი თბილისი , ჩიხი გორგასლის , N2

01.18.09.005.012

დამკვეთი მ. არევაძე

მრავალფუნქციური შენობა/ საოფისე საცხოვრებელი

A3

2025

კ2 კოეფიციენტის საანგარიშო კროკი

საზაფხულო ფართის ჯამი 163,12 მ2/3= 54,37 მ2

კ2 = 1001,55 + 54,37 = 1055,92 მ2

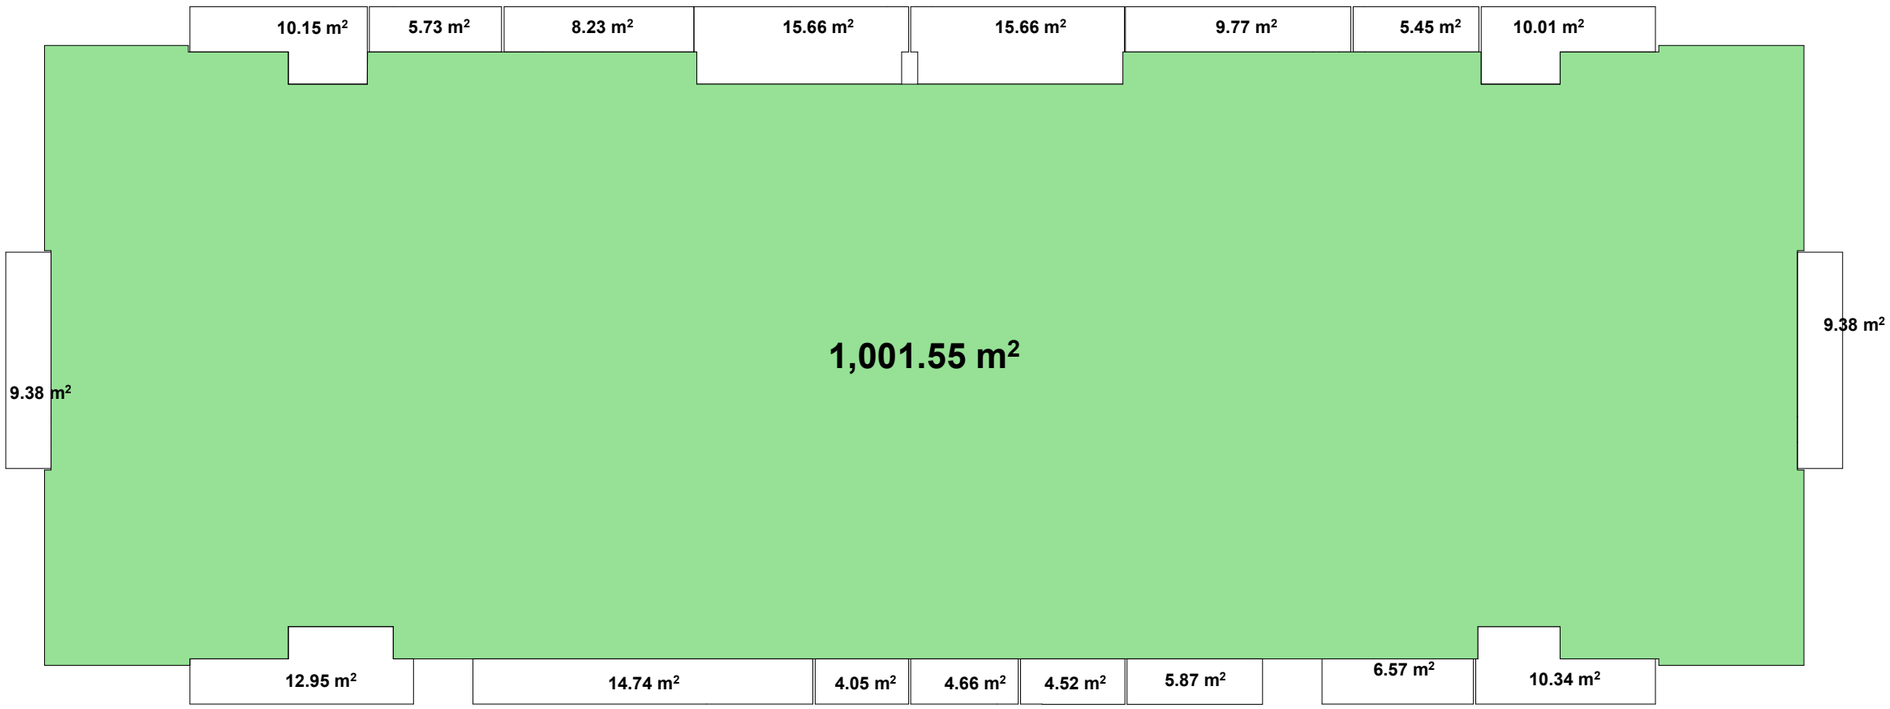

შპს " მეგობრობა"

15 სართულის გეგმა

კორექტირებული პროექტი

არქიტექტორი. შემსრულებელი.

ნინო გაბუნია

მისამართი: ქალაქი თბილისი , ჩიხი გორგასლის , N2

01.18.09.005.012

დამკვეთი მ. არევაძე

მრავალფუნქციური შენობა/ საოფისე საცხოვრებელი

A3

2025

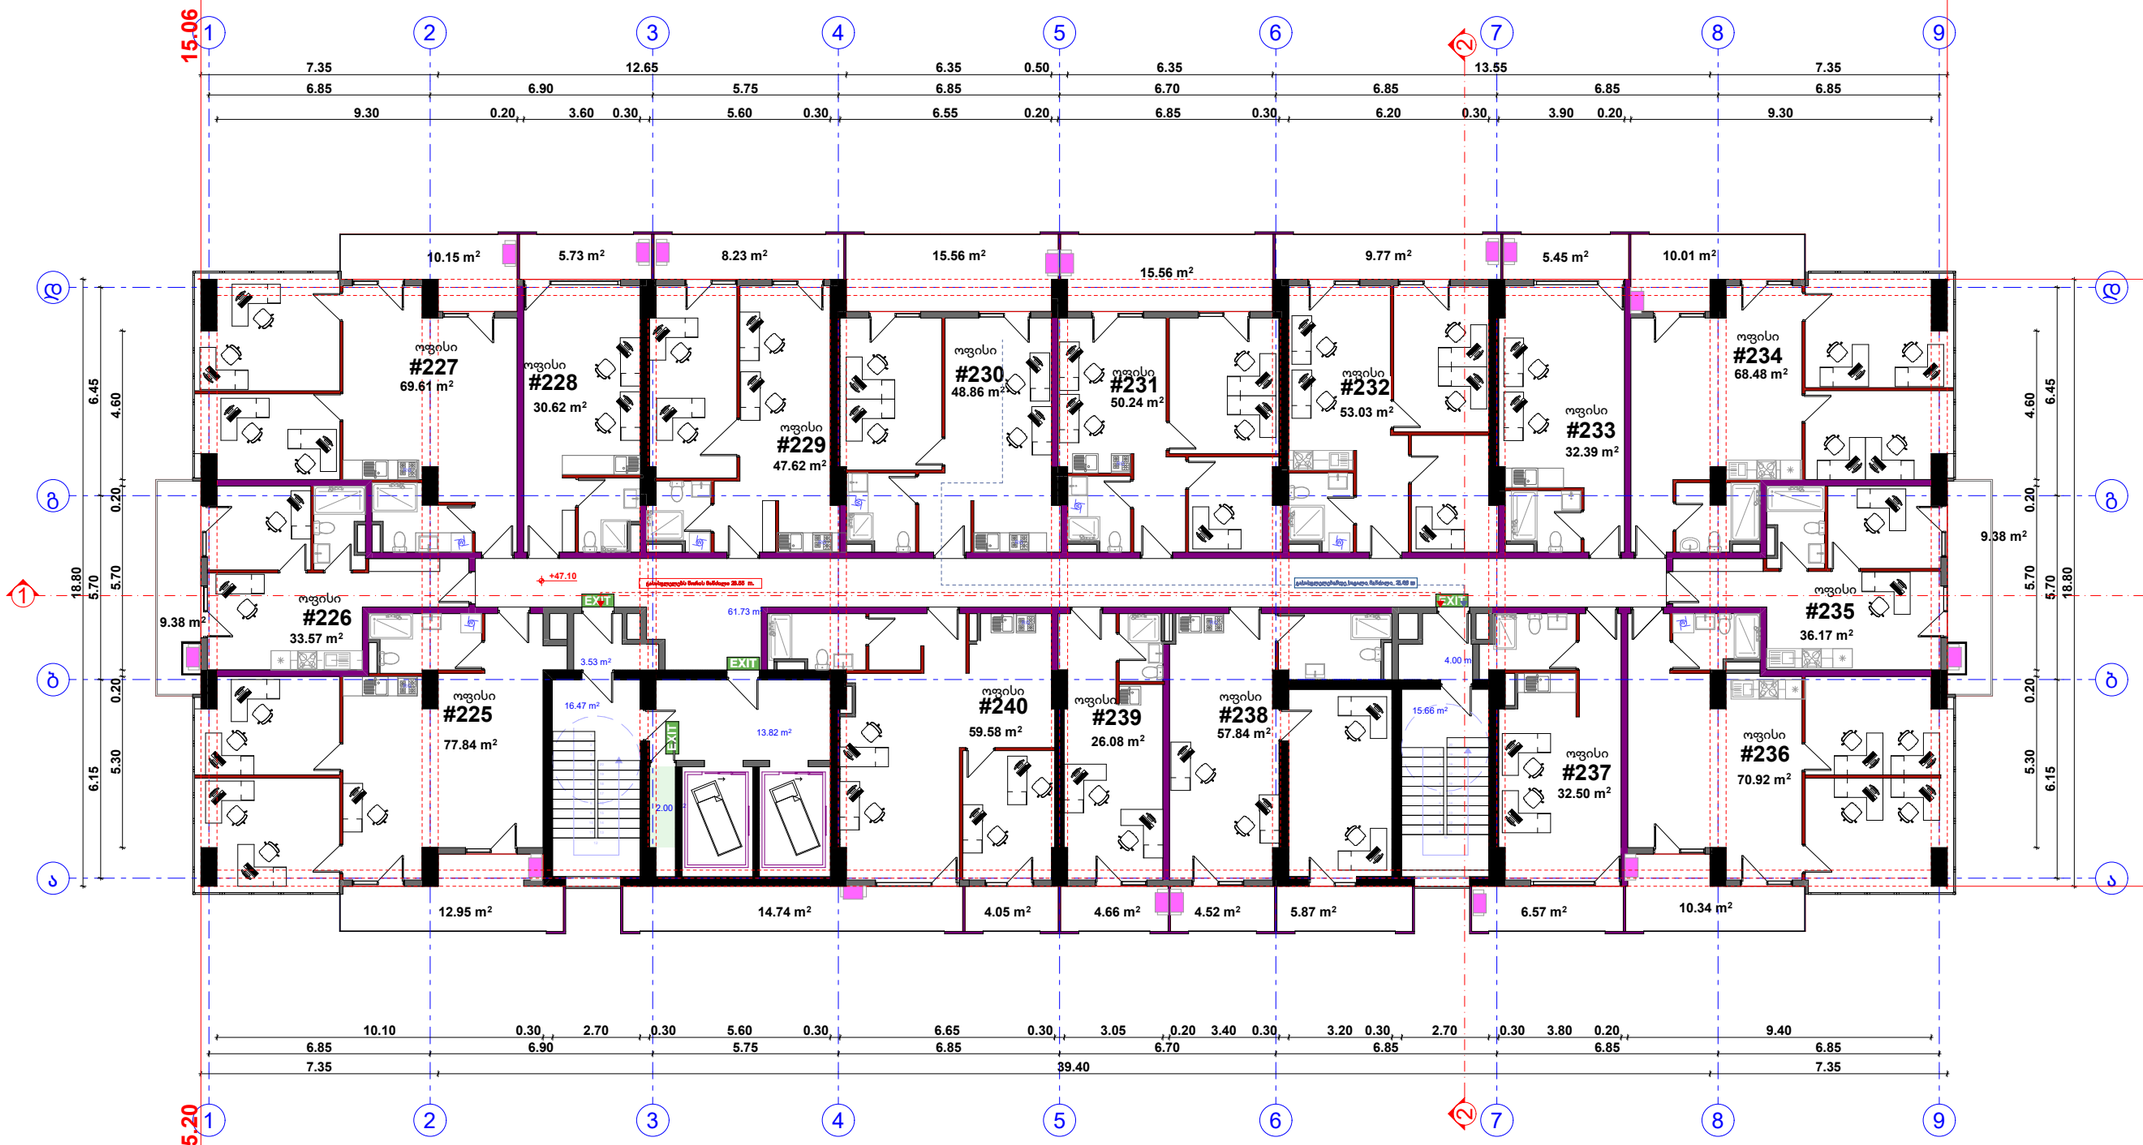

შპს " მეგობრობა"

16 სართულის გეგმა

კომერციული 795.35 მ2
საზაფხულო 162.92 მ2
კიბე დერეფანი 115.21 მ2

პროექტირებული პროექტი

არქიტექტორი. შემსრულებელი.

ნინო გაბუნია

მისამართი: ქალაქი თბილისი , ჩიხი გორგასლის , N2

01.18.09.005.012

დამკვეთი მ. არევაძე

მრავალფუნქციური შენობა/ საოფისე საცხოვრებელი

A3

2025

კ2 კოეფიციენტის საანგარიშო კროკი

საზაფხულო ფართის ჯამი 162.92 მ2/3= 54.30 მ2

კ2 = 1001.58 + 54.30 = 1055.88 მ2

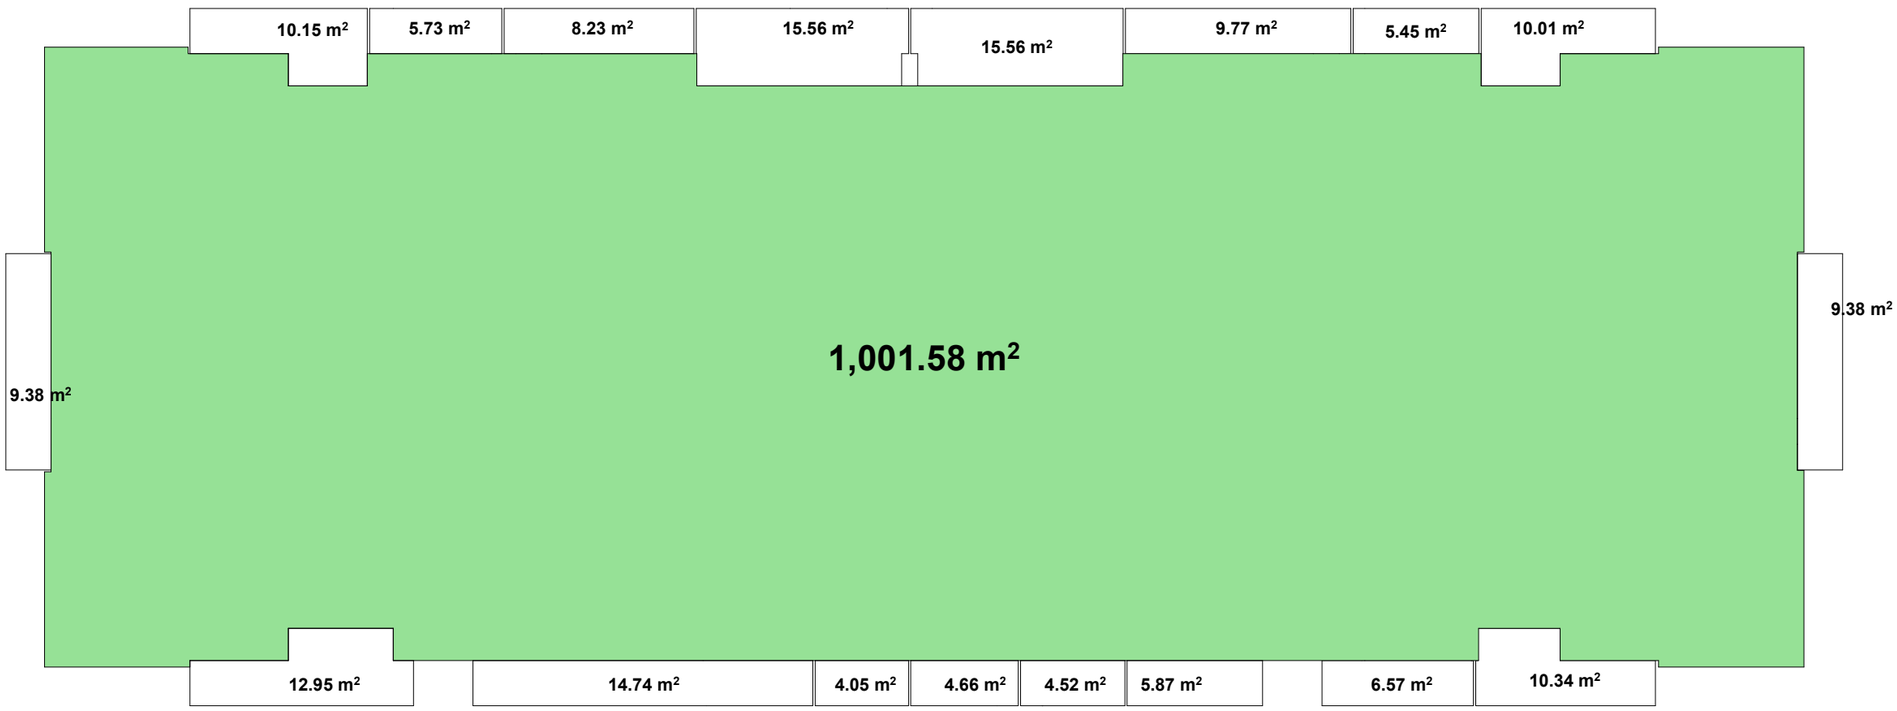

შპს " მეგობრობა"

16 სართულის გეგმა

კორექტირებული პროექტი

არქიტექტორი. შემსრულებელი.

ნინო გაბუნია

მისამართი: ქალაქი თბილისი , ჩიხი გორგასლის , N2

01.18.09.005.012

დამკვეთი მ. არევაძე

მრავალფუნქციური შენობა/ საოფისე საცხოვრებელი

A3

2025

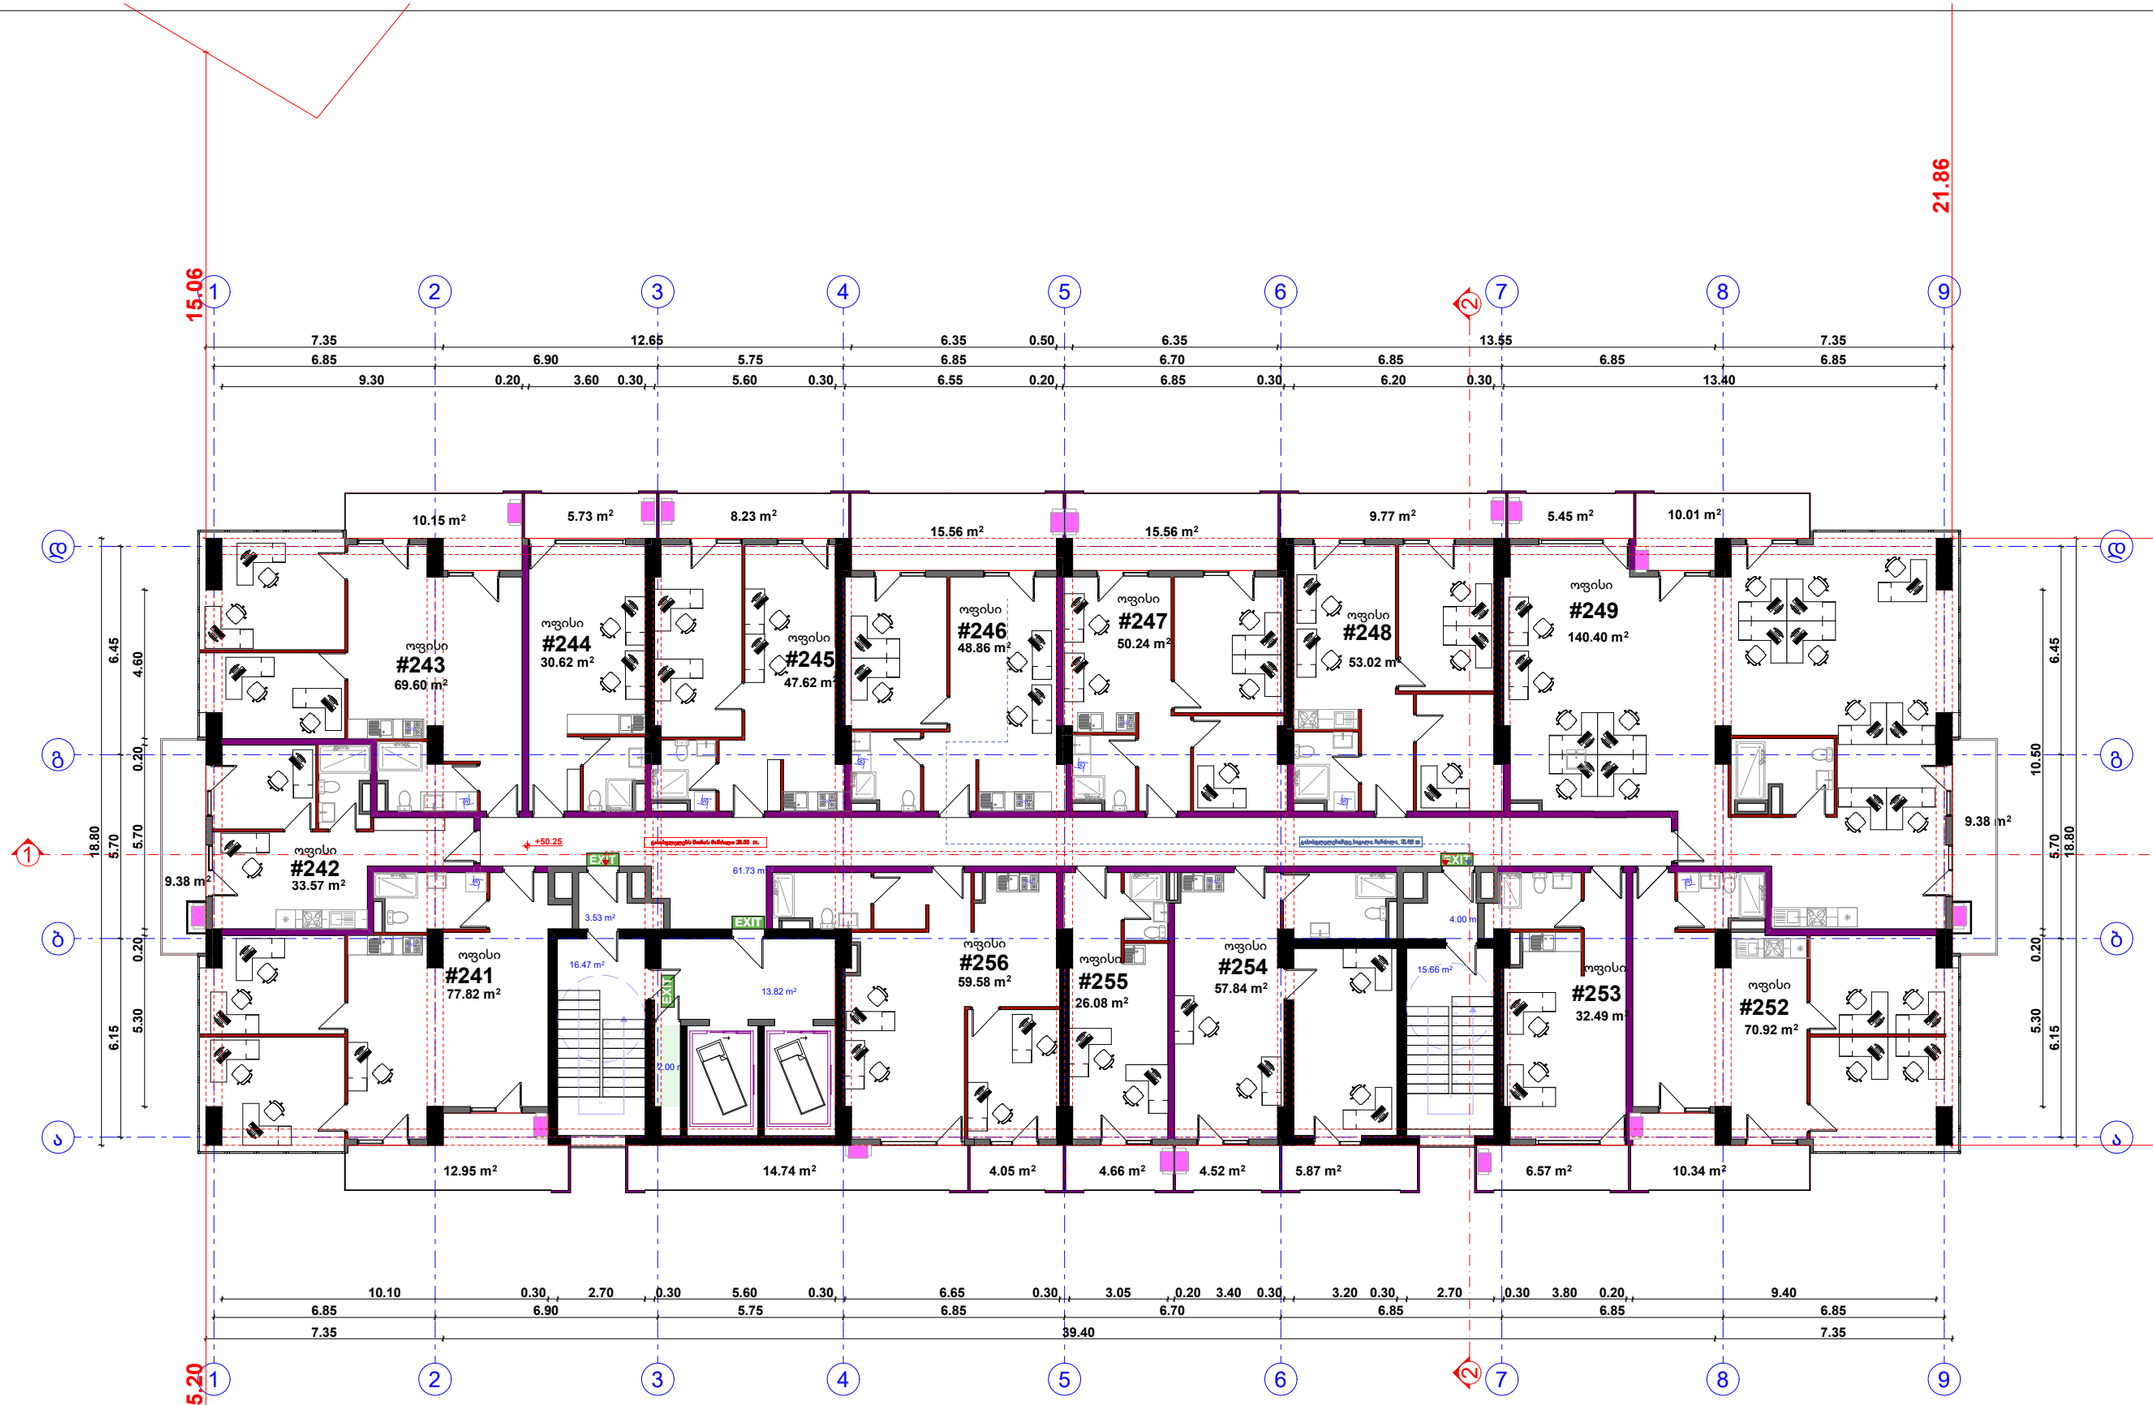

შპს " მეგობრობა"

17 სართულის გეგმა

კომერციული 798.66 მ2
საზაფხულო 162.92 მ2
კიბე დერეფანი 115.21 მ2

პროექტირებული პროექტი

არქიტექტორი. შემსრულებელი.

ნინო გაბუნია

მისამართი: ქალაქი თბილისი , ჩიხი გორგასლის , N2

01.18.09.005.012

დამკვეთი მ. არევაძე

მრავალფუნქციური შენობა/ საოფისე საცხოვრებელი

A3

2025

კ2 კოეფიციენტის საანგარიშო კროკი

საზაფხულო ფართის ჯამი 162.92 მ2/3= 54.30 მ2

კ2 = 1001.58 + 54.30 = 1055.88 მ2

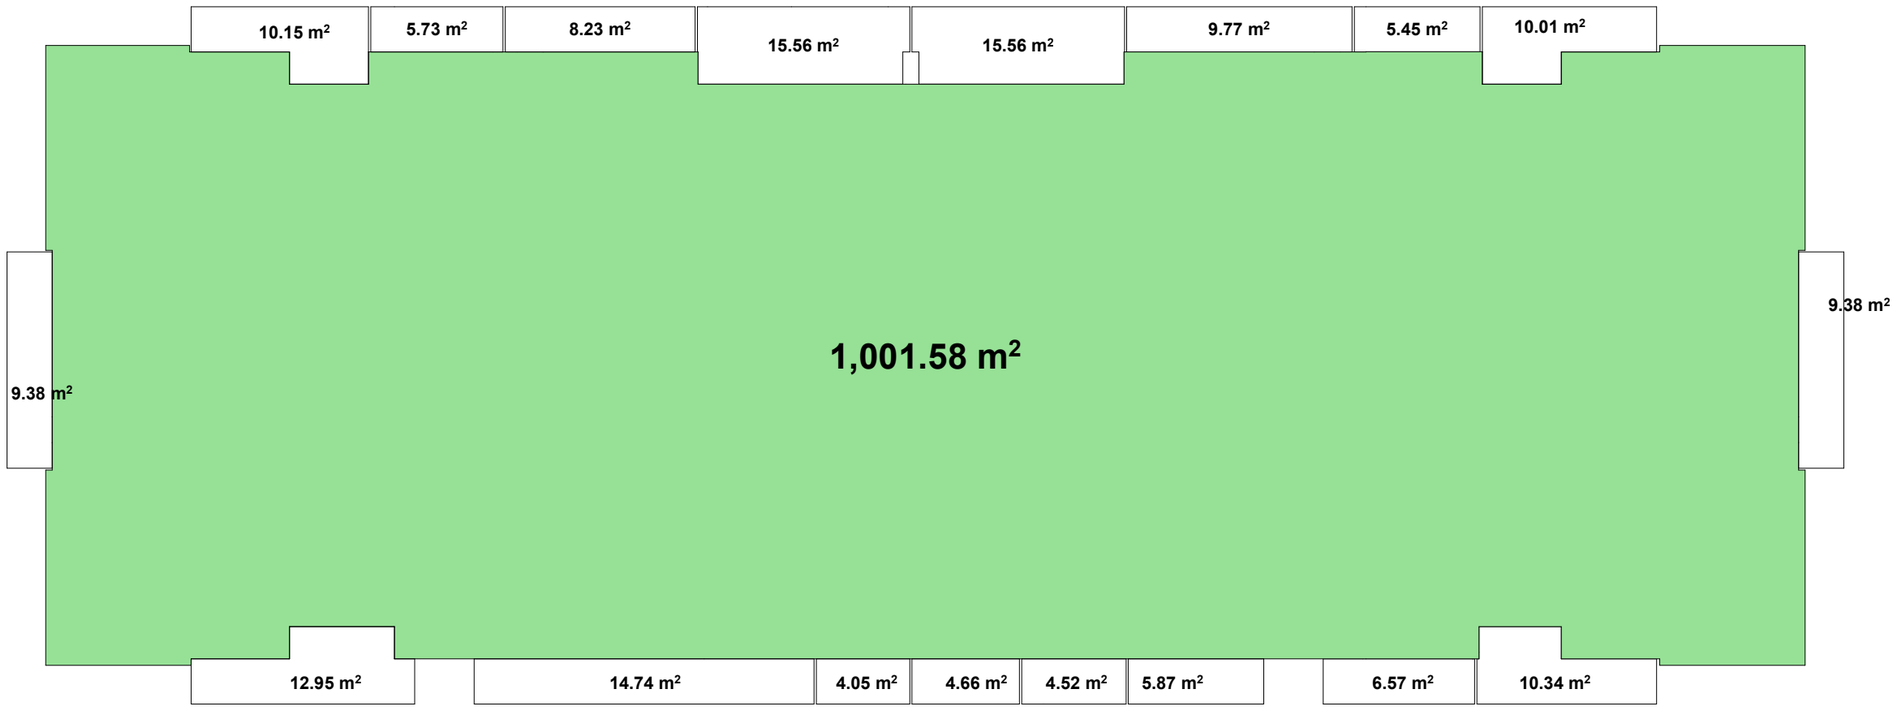

შპს " მეგობრობა"

17 სართულის გეგმა

კორექტირებული პროექტი

არქიტექტორი. შემსრულებელი.

ნინო გაბუნია

მისამართი: ქალაქი თბილისი , ჩიხი გორგასლის , N2

01.18.09.005.012

დამკვეთი მ. არევაძე

მრავალფუნქციური შენობა/ საოფისე საცხოვრებელი

A3

2025

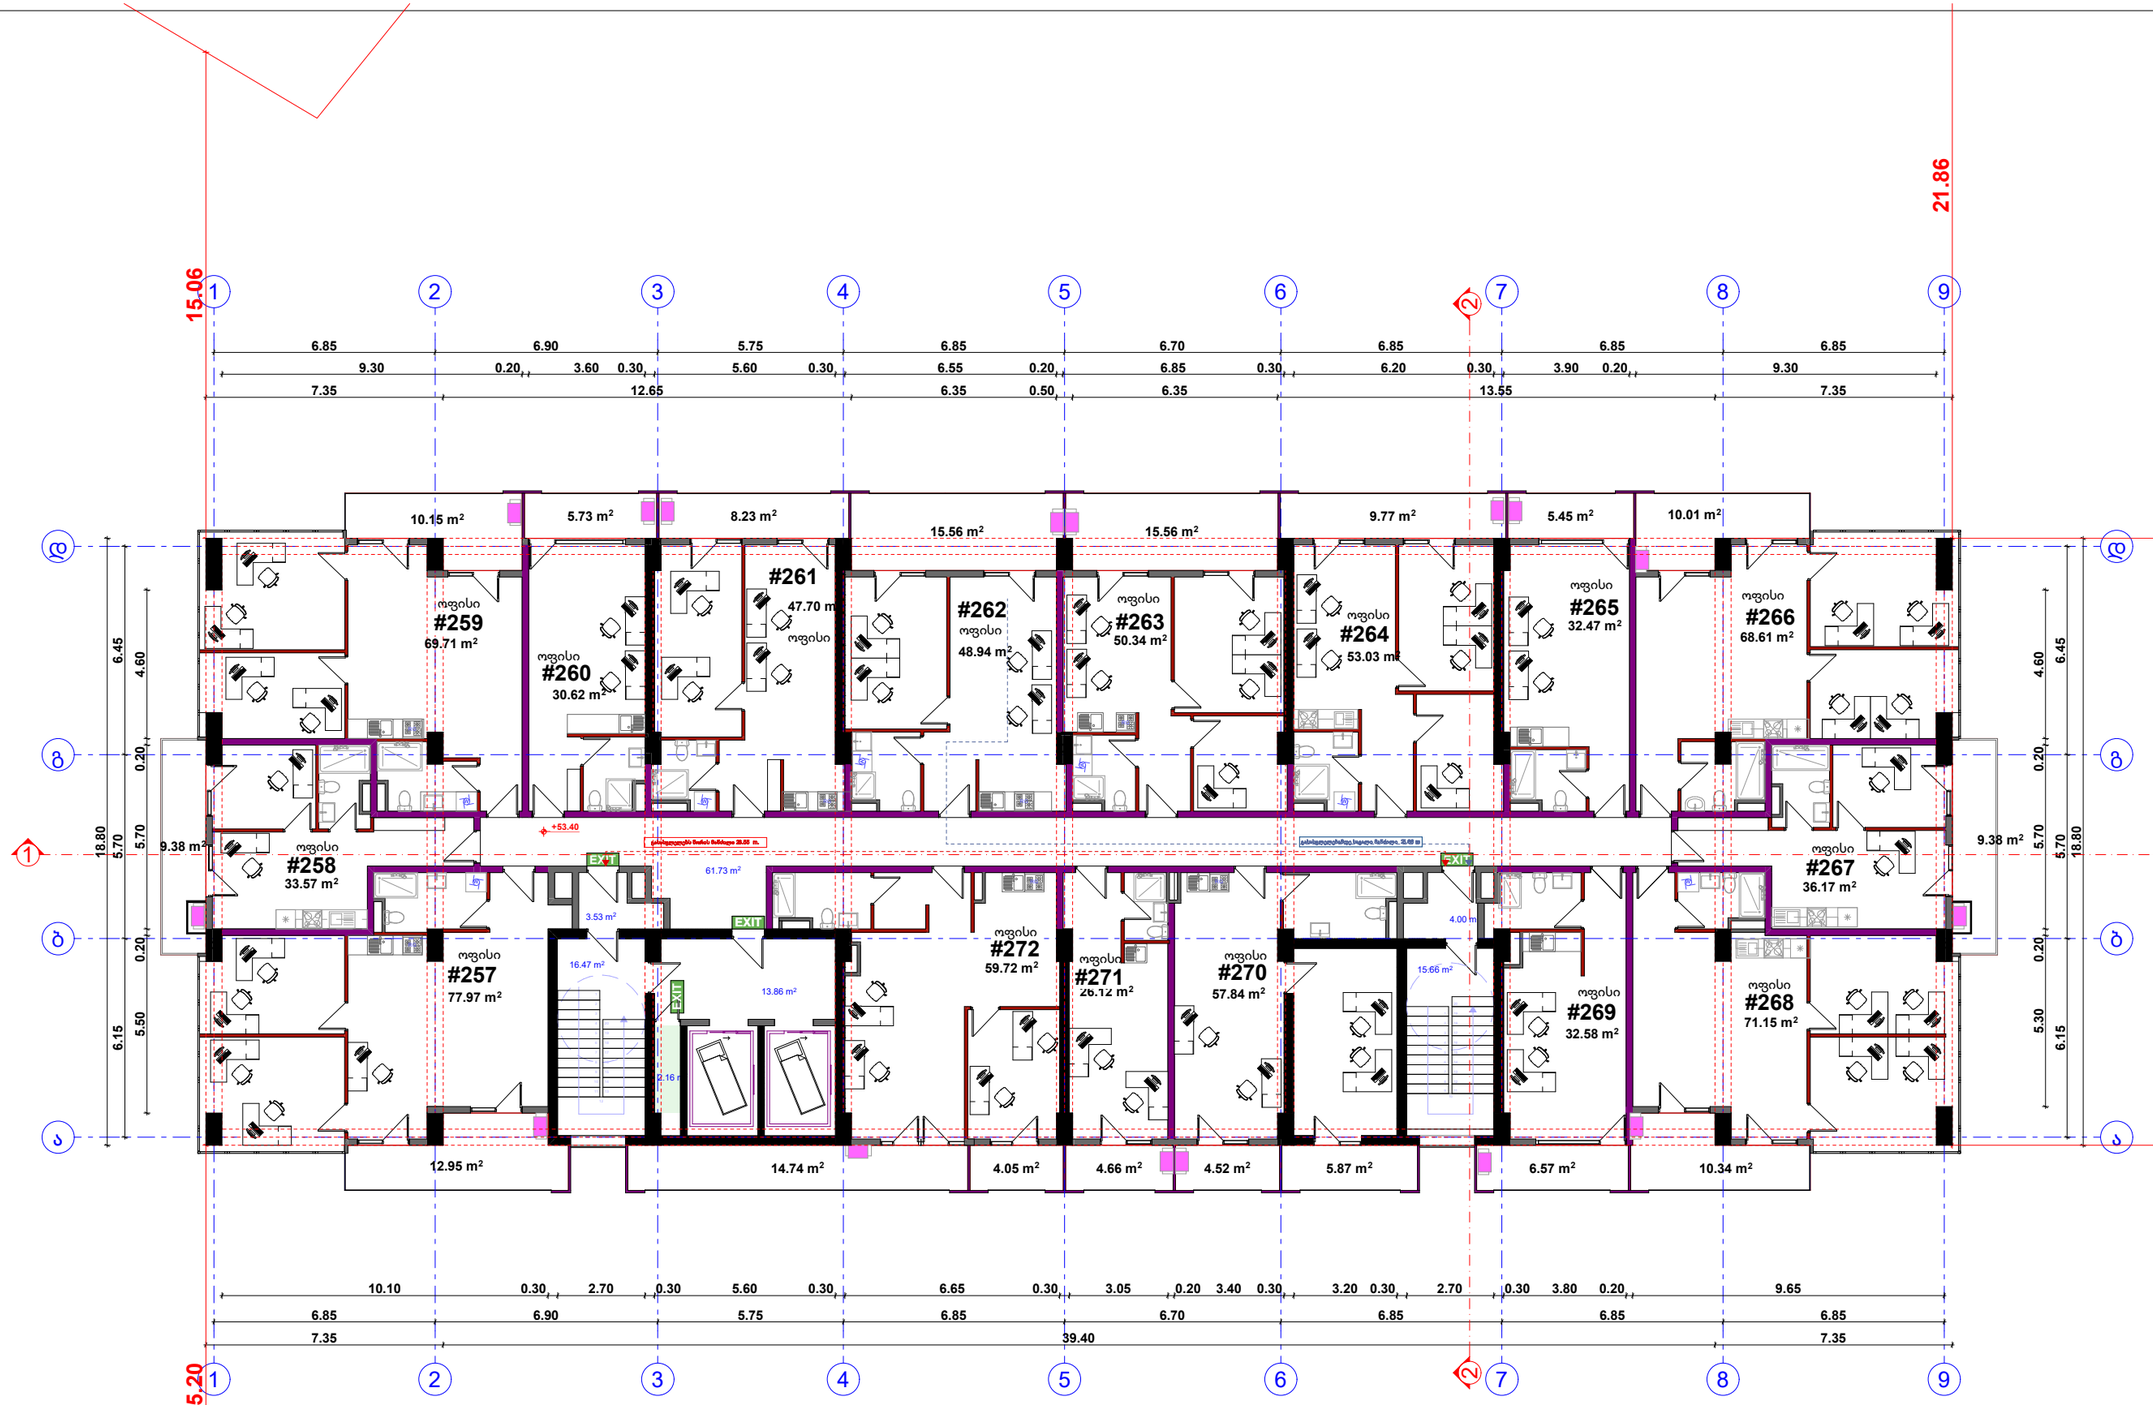

შპს " მეგობრობა"

18 სართულის გეგმა

კომერციული 796.54 მ2
საზაფხულო 162.92 მ2
კიბე დერეფანი 115.25 მ2

კორექტირებული პროექტი

არქიტექტორი. შემსრულებელი.

ნინო გაბუნია

მისამართი: ქალაქი თბილისი , ჩიხი გორგასლის , N2

01.18.09.005.012

დამკვეთი მ. არევაძე

მრავალფუნქციური შენობა/ საოფისე საცხოვრებელი

A3

2025

კ2 კოეფიციენტის საანგარიშო კროკი

საზაფხულო ფართის ჯამი 162.92 მ2/3= 54.30 მ2

კ2 = 1001.58 + 54.30 = 1055.88 მ2

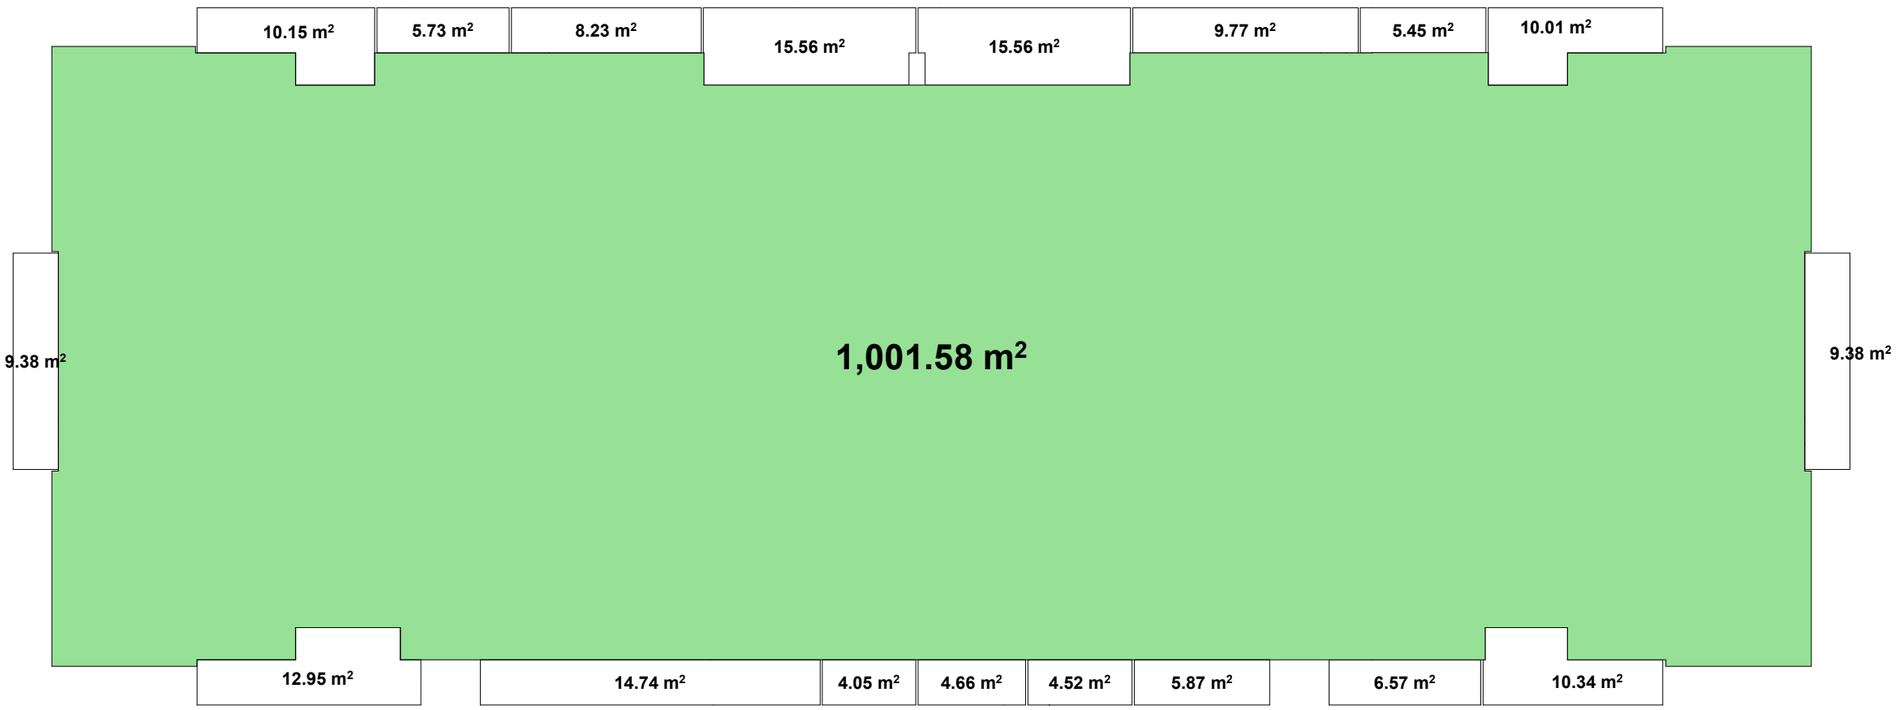

შპს " მეგობრობა"

18 სართულის გეგმა

კორექტირებული პროექტი

არქიტექტორი. შემსრულებელი.

ნინო გაბუნია

მისამართი: ქალაქი თბილისი , ჩიხი გორგასლის , N2

01.18.09.005.012

დამკვეთი მ. არევაძე

მრავალფუნქციური შენობა/ საოფისე საცხოვრებელი

A3

2025

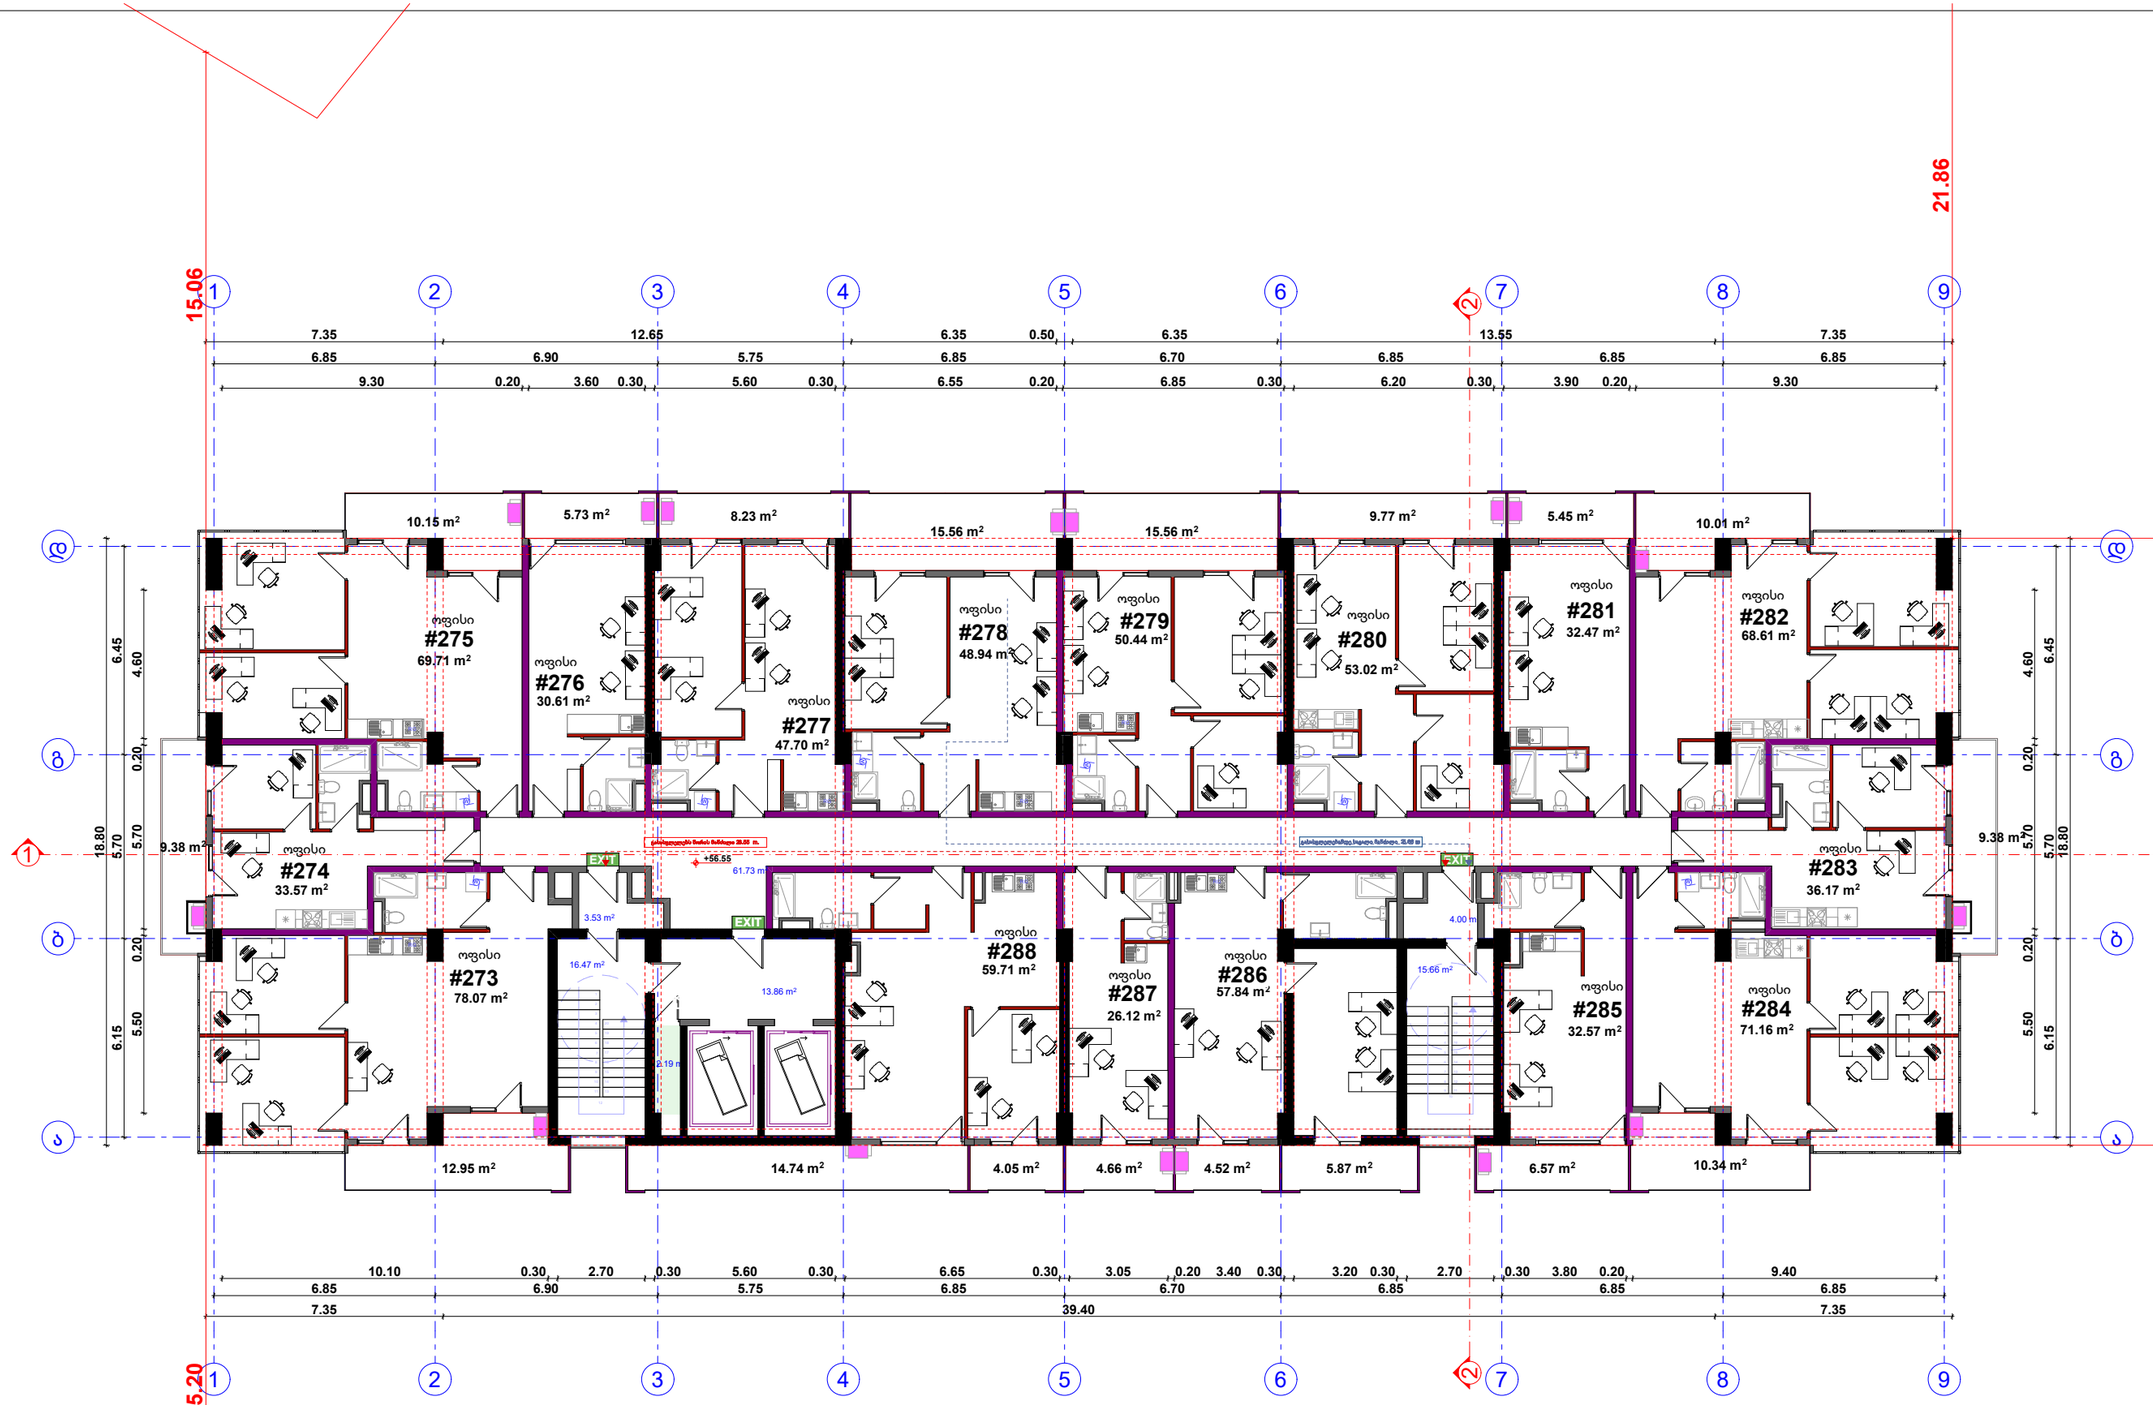

შპს " მეგობრობა"

19 სართულის გეგმა

კომერციული 796.71 მ2
საზაფხულო 162.92 მ2
კიბე დერეფანი 115.25 მ2

კორექტირებული პროექტი

არქიტექტორი. შემსრულებელი.

ნინო გაბუნია

მისამართი: ქალაქი თბილისი , ჩიხი გორგასლის , N2

01.18.09.005.012

დამკვეთი მ. არევაძე

მრავალფუნქციური შენობა/ საოფისე საცხოვრებელი

A3

2025

კ2 კოეფიციენტის საანგარიშო კროკი

საზაფხულო ფართის ჯამი 162.92 მ2/3= 54.30 მ2

კ2 = 1001.58 + 54.30 = 1055.88 მ2

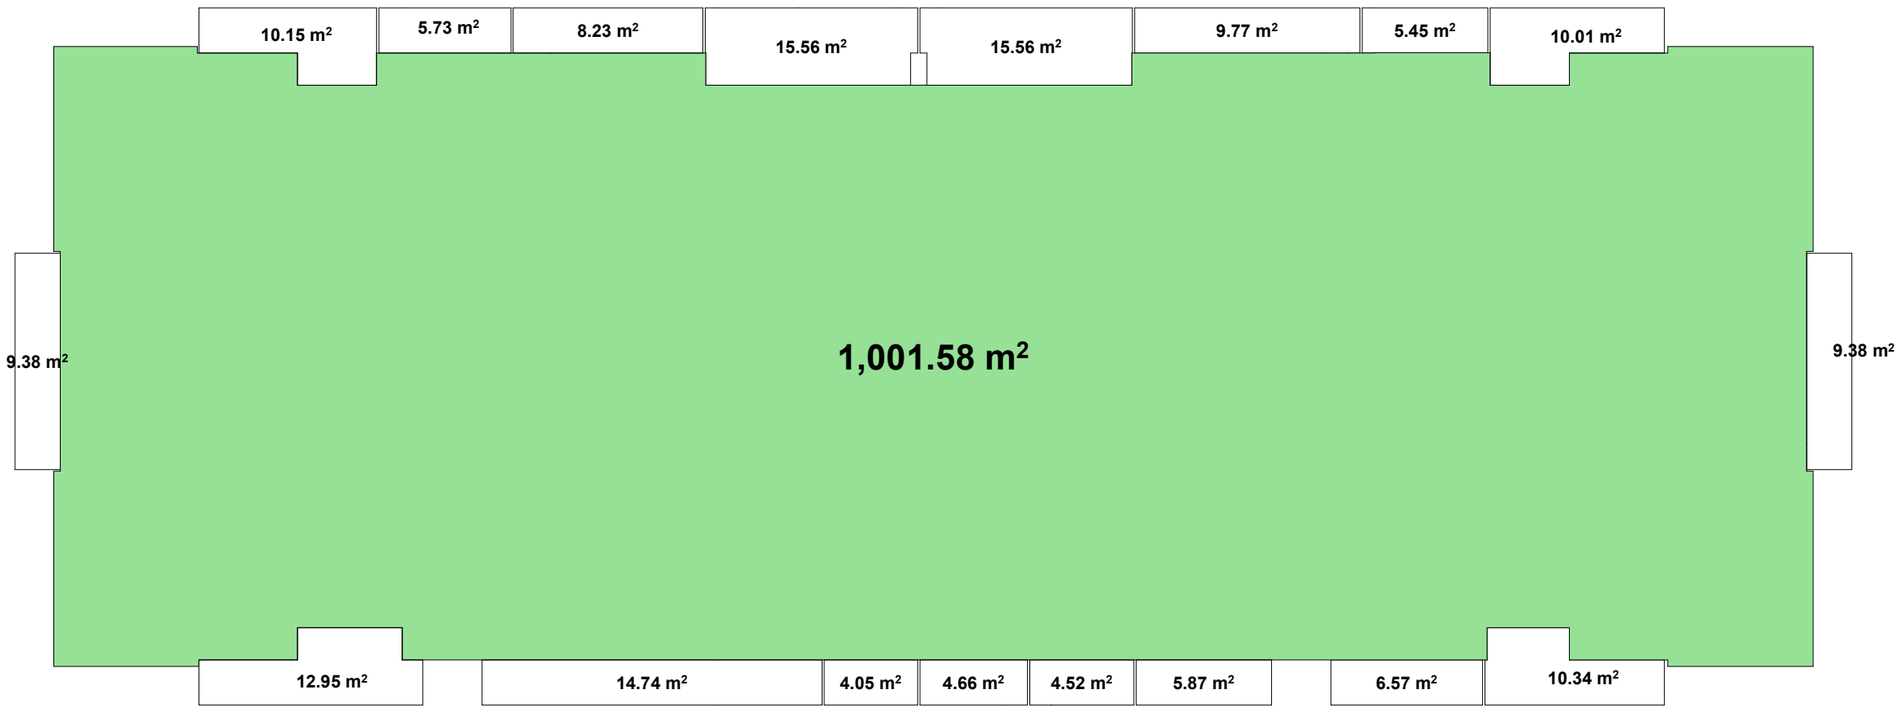

შპს " მეგობრობა"

19 სართულის გეგმა

კორექტირებული პროექტი

არქიტექტორი. შემსრულებელი.

ნინო გაბუნია

მისამართი: ქალაქი თბილისი , ჩიხი გორგასლის , N2

01.18.09.005.012

დამკვეთი მ. არევაძე

მრავალფუნქციური შენობა/ საოფისე საცხოვრებელი

A3

2025

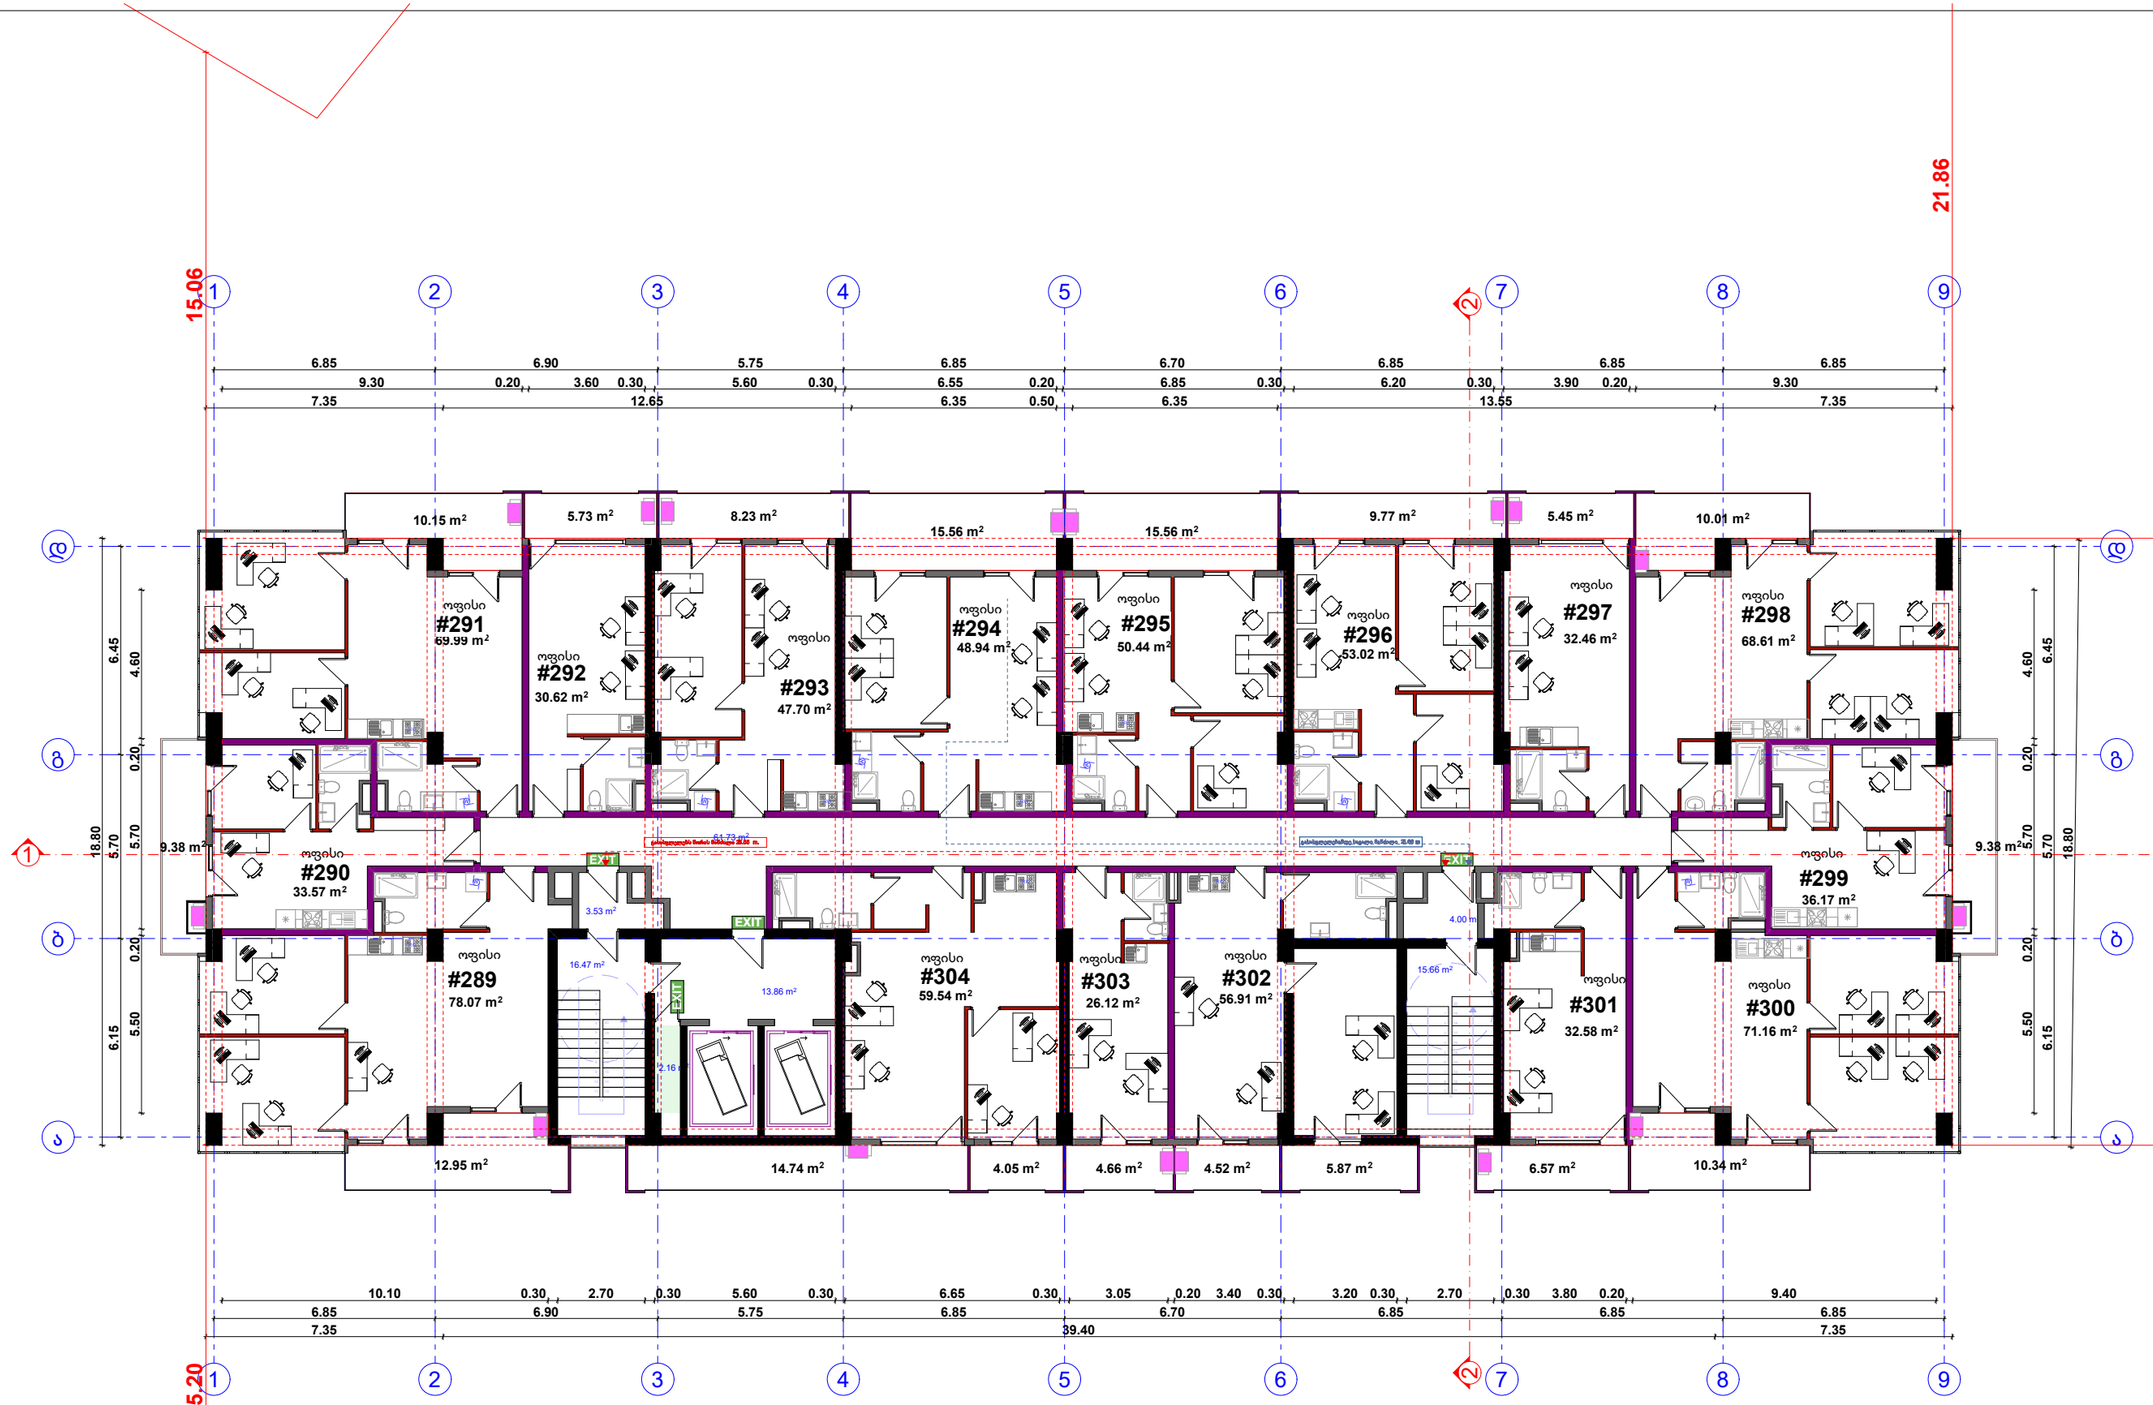

შპს " მეგობრობა"

20 სართულის გეგმა

კომერციული 795.9 მ2
საზაფხულო 162.92 მ2
კიბე დერეფანი 117.25 მ2

პროექტირებული პროექტი

არქიტექტორი. შემსრულებელი.

ნინო გაბუნია

მისამართი: ქალაქი თბილისი , ჩიხი გორგასლის , N2

01.18.09.005.012

დამკვეთი მ. არევაძე

მრავალფუნქციური შენობა/ საოფისე საცხოვრებელი

A3

2025

კ2 კოეფიციენტის საანგარიშო კროკი

საზაფხულო ფართის ჯამი 162.92 მ2/3= 54.30 მ2

კ2 = 1001.58 + 54.30 = 1055.88 მ2

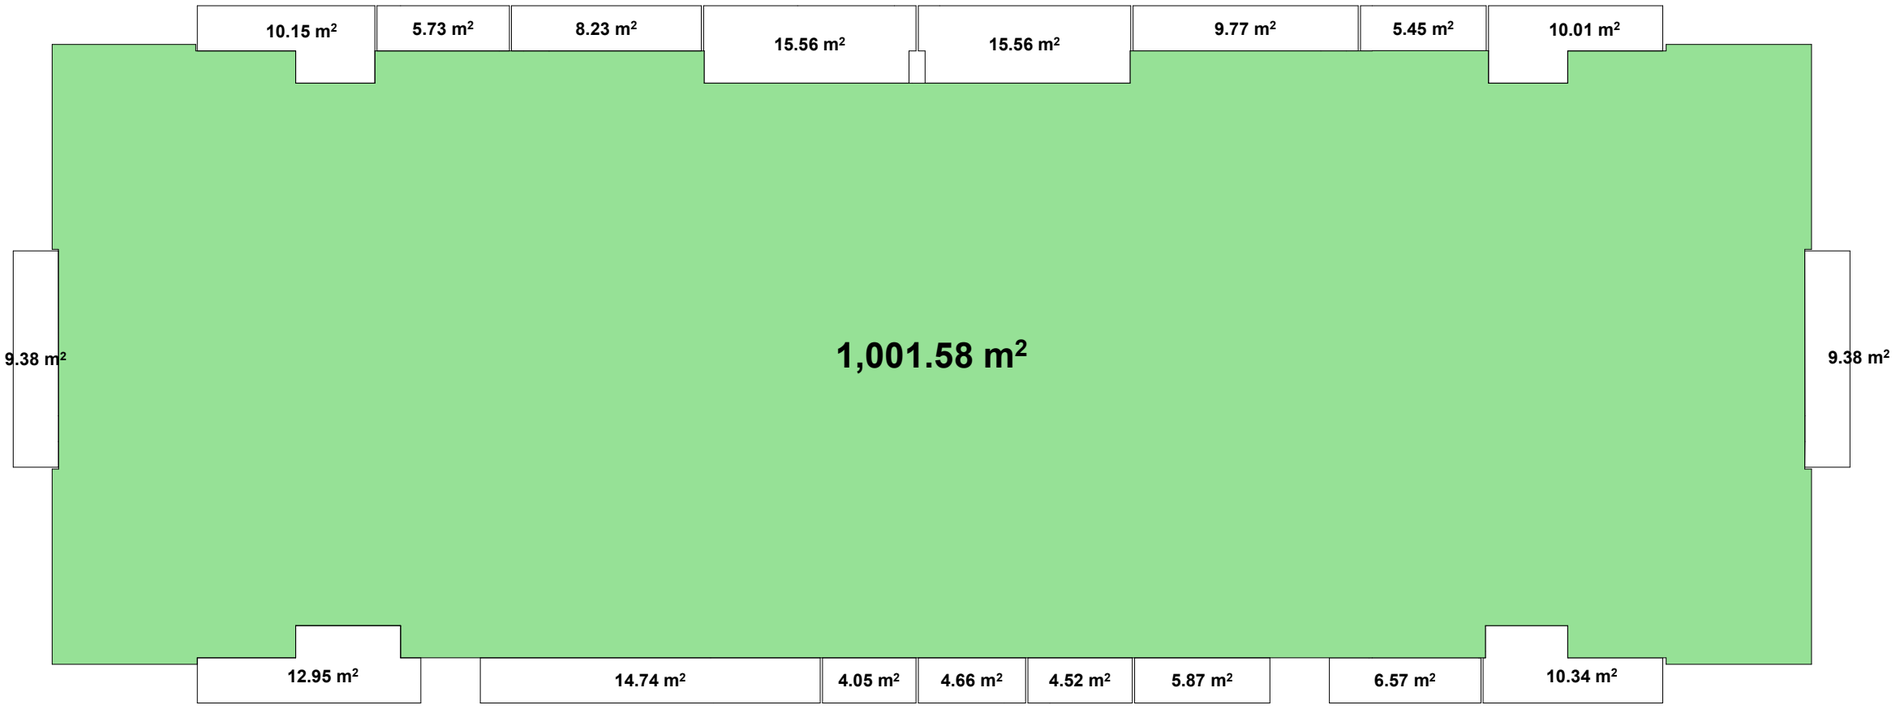

შპს " მეგობრობა"

20 სართულის გეგმა

კორექტირებული პროექტი

არქიტექტორი. შემსრულებელი.

ნინო გაბუნია

მისამართი: ქალაქი თბილისი , ჩიხი გორგასლის , N2

01.18.09.005.012

დამკვეთი მ. არევაძე

მრავალფუნქციური შენობა/ საოფისე საცხოვრებელი

A3

2025

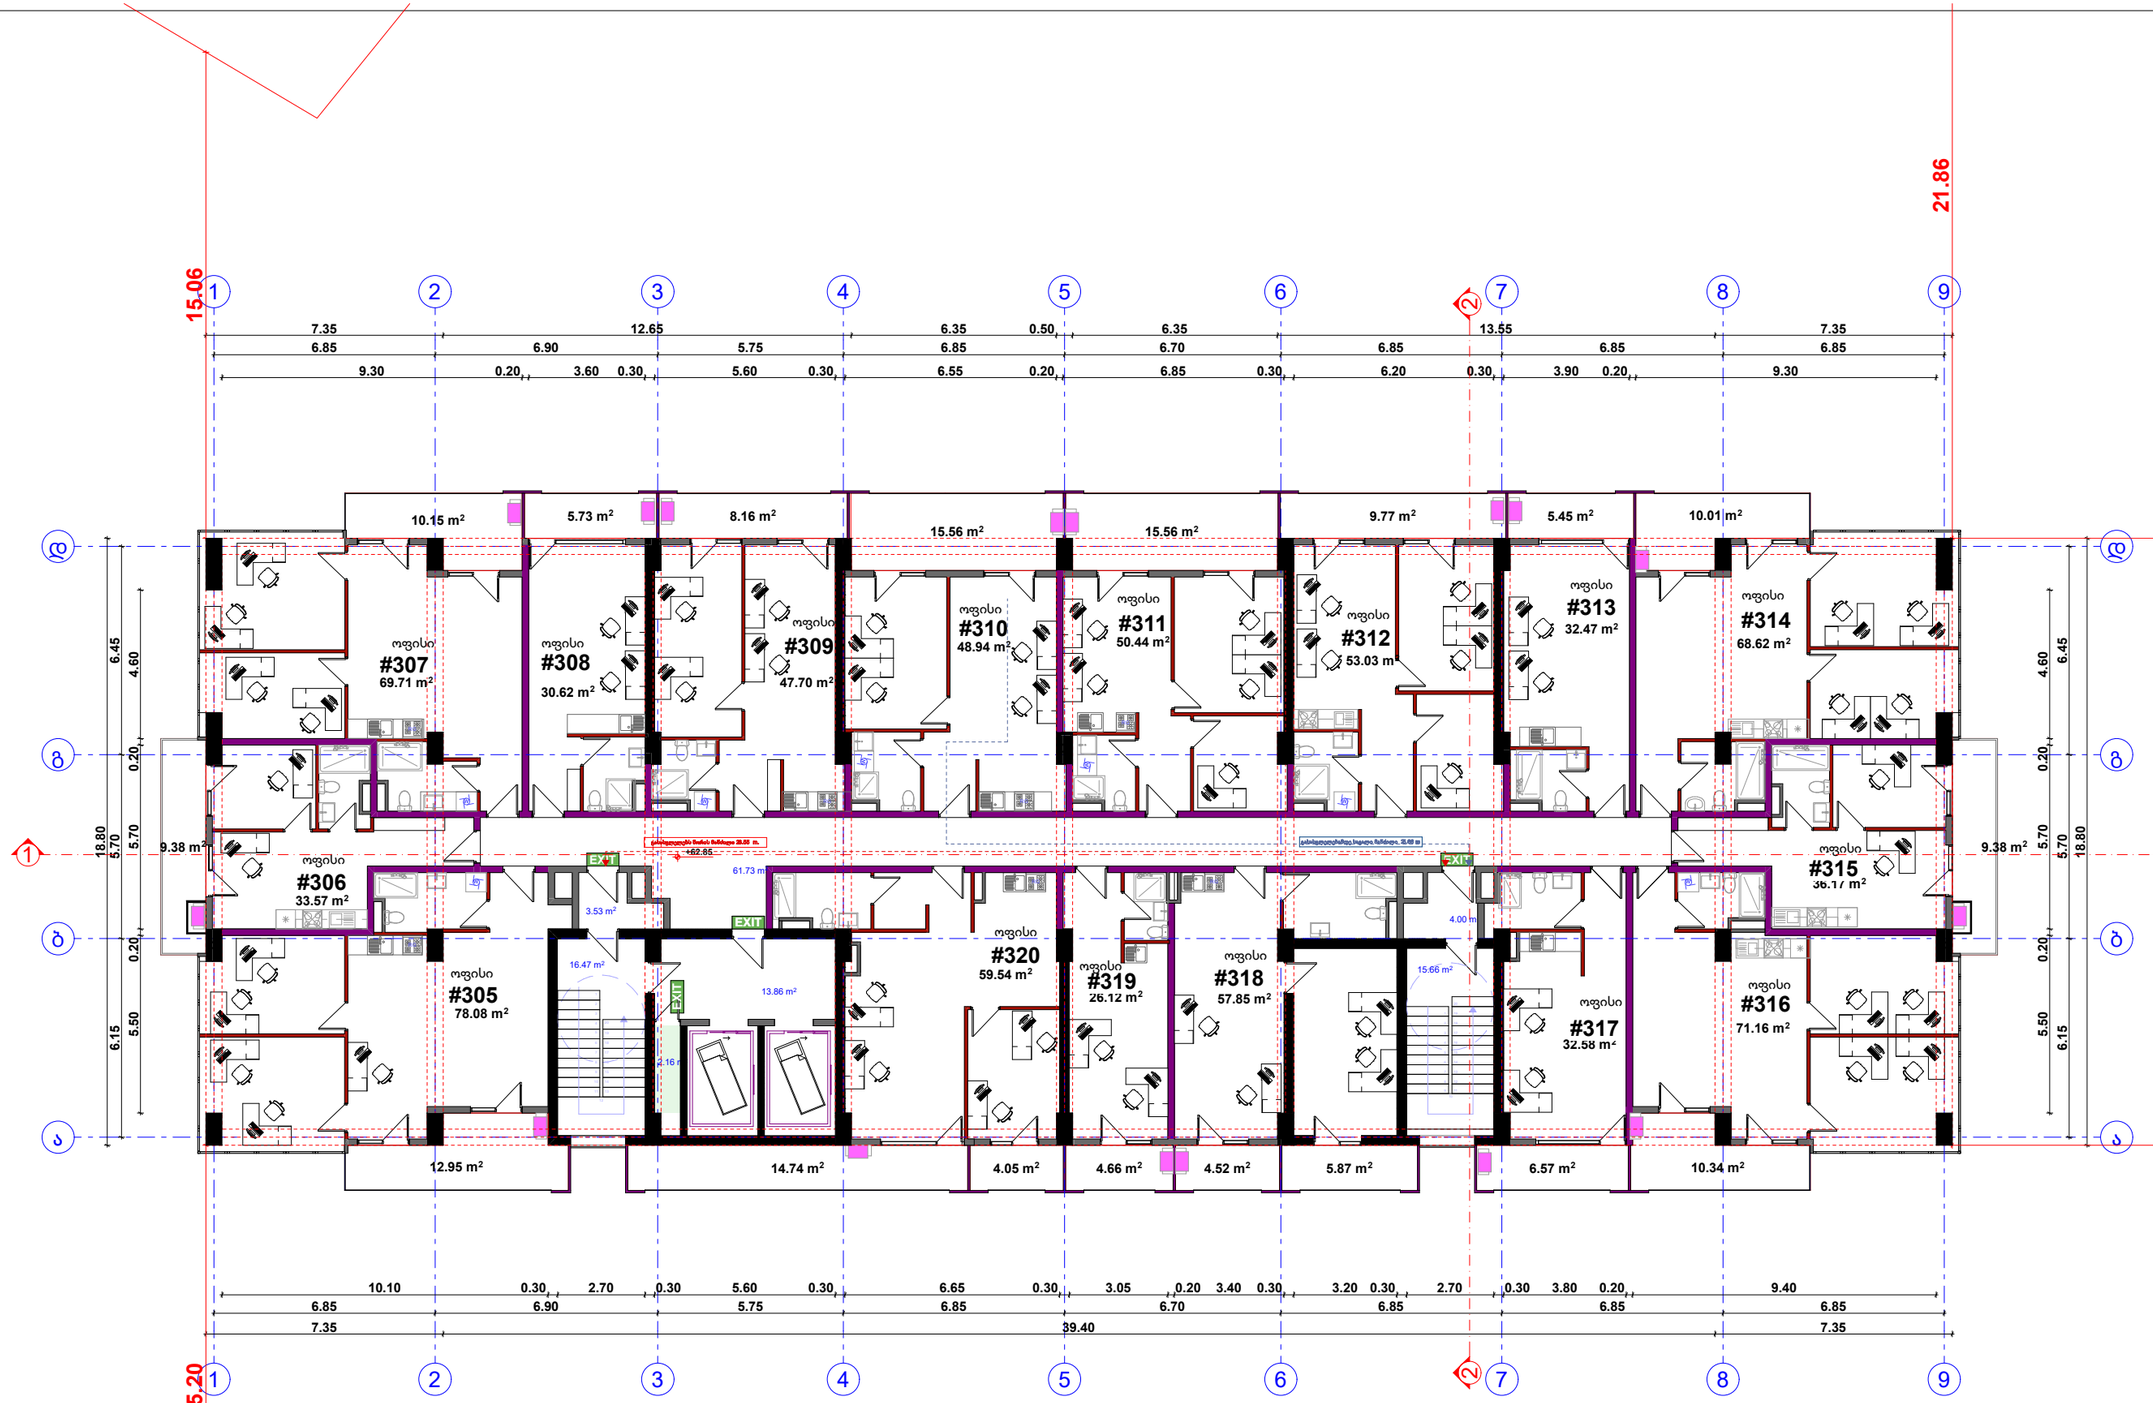

შპს " მეგობრობა"

21 სართულის გეგმა

კომერციული 796.6 მ2
საზაფხულო 162.85 მ2
კიბე დერეფანი 115.25 მ2

კორექტირებული პროექტი

არქიტექტორი. შემსრულებელი.

ნინო გაბუნია

მისამართი: ქალაქი თბილისი , ჩიხი გორგასლის , N2

01.18.09.005.012

დამკვეთი მ. არევაძე

მრავალფუნქციური შენობა/ საოფისე საცხოვრებელი

A3

2025

კ2 კოეფიციენტის საანგარიშო კროკი

საზაფხულო ფართის ჯამი 162.92 მ2/3= 54.30 მ2

კ2 = 1001.58 + 54.30 = 1055.88 მ2

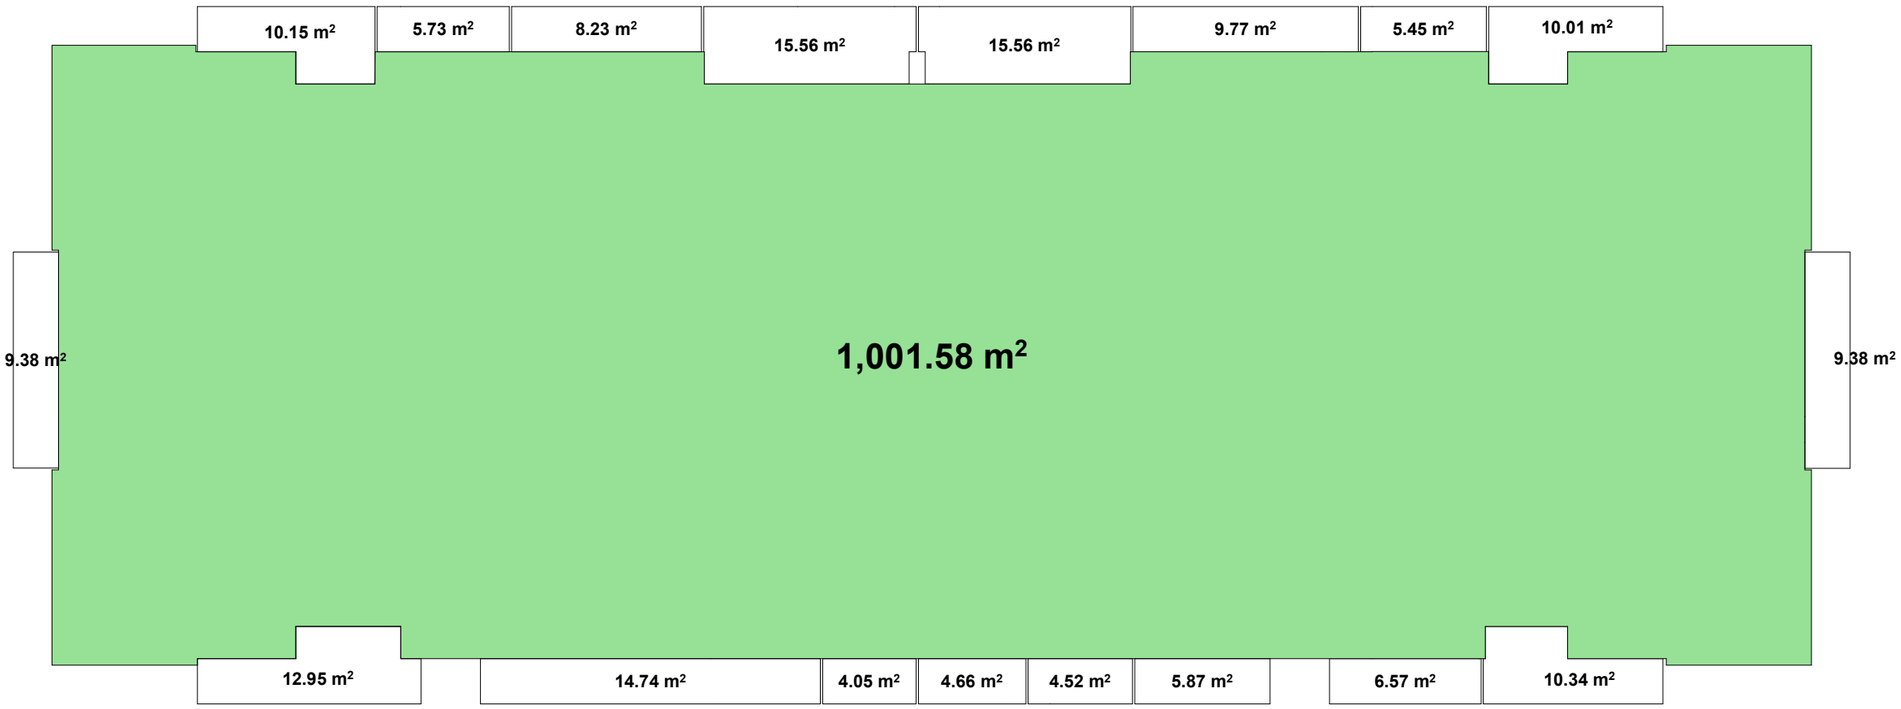

შპს " მეგობრობა"

21 სართულის გეგმა

კორექტირებული პროექტი

არქიტექტორი. შემსრულებელი.

ნინო გაბუნია

მისამართი: ქალაქი თბილისი , ჩიხი გორგასლის , N2

01.18.09.005.012

დამკვეთი მ. არევაძე

მრავალფუნქციური შენობა/ საოფისე საცხოვრებელი

A3

2025

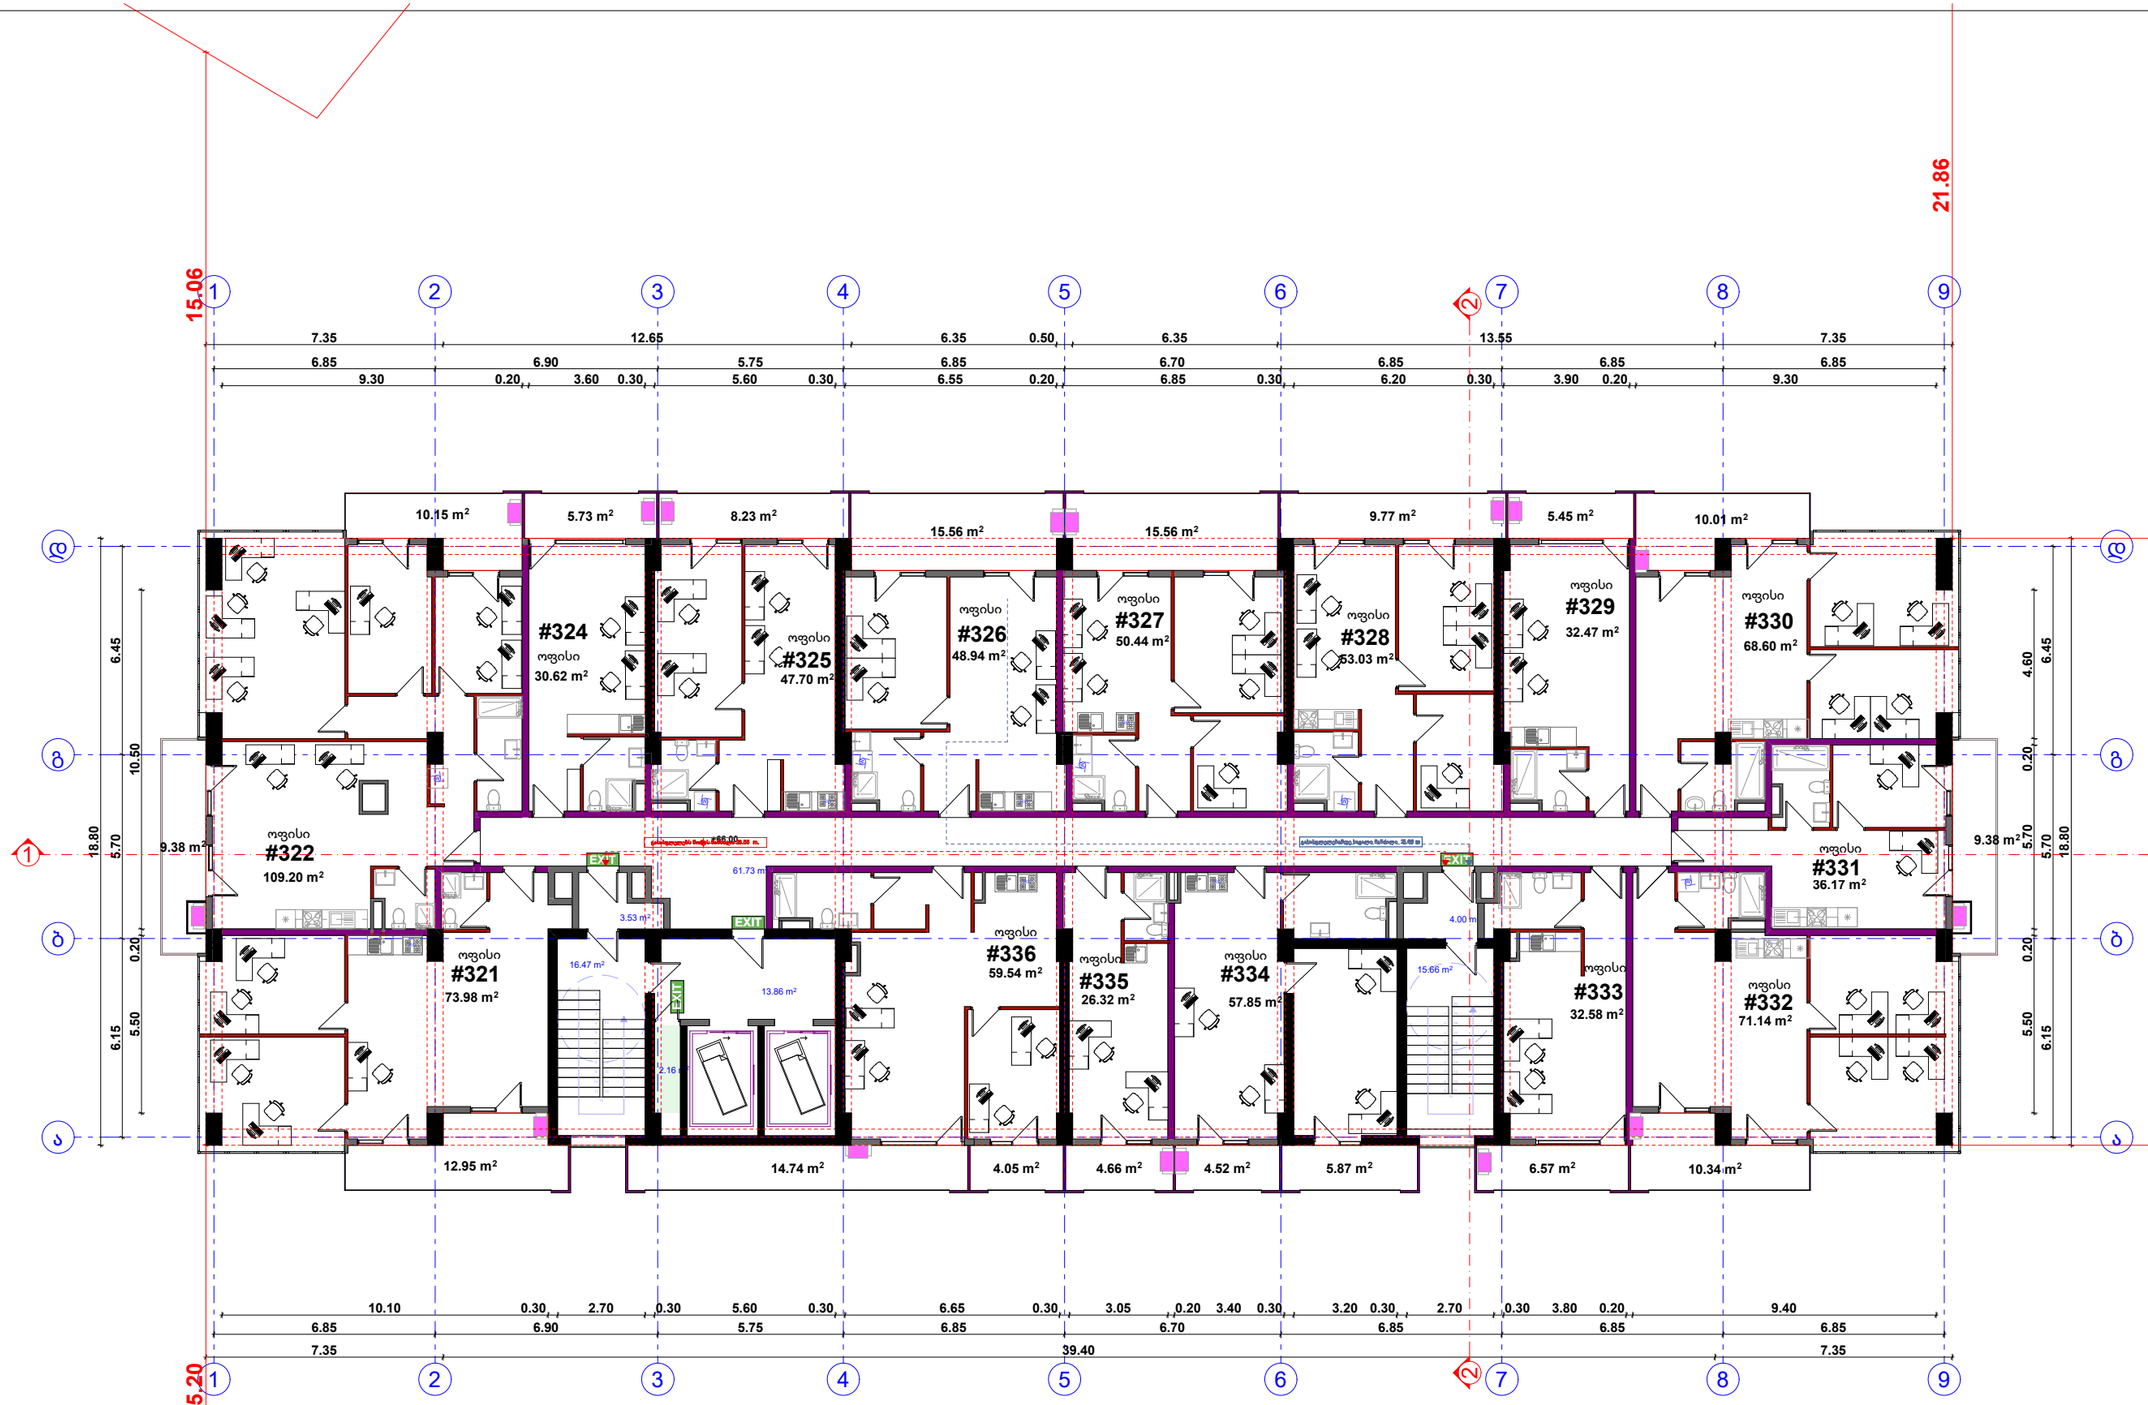

შპს " მეგობრობა"

22 სართულის გეგმა

კომერციული 798.58 მ2
საზაფხულო 158.4 მ2
კიბე დერეფანი 115.25 მ2

კორექტირებული პროექტი

არქიტექტორი. შემსრულებელი.

ნინო გაბუნია

მისამართი: ქალაქი თბილისი , ჩიხი გორგასლის , N2

01.18.09.005.012

დამკვეთი მ. არევაძე

მრავალფუნქციური შენობა/ საოფისე საცხოვრებელი

A3

2025

კ2 კოეფიციენტის საანგარიშო კროკი

საზაფხულო ფართის ჯამი 162.92 მ2/3= 54.30 მ2

კ2 = 1001.58 + 54.30 = 1055.88 მ2

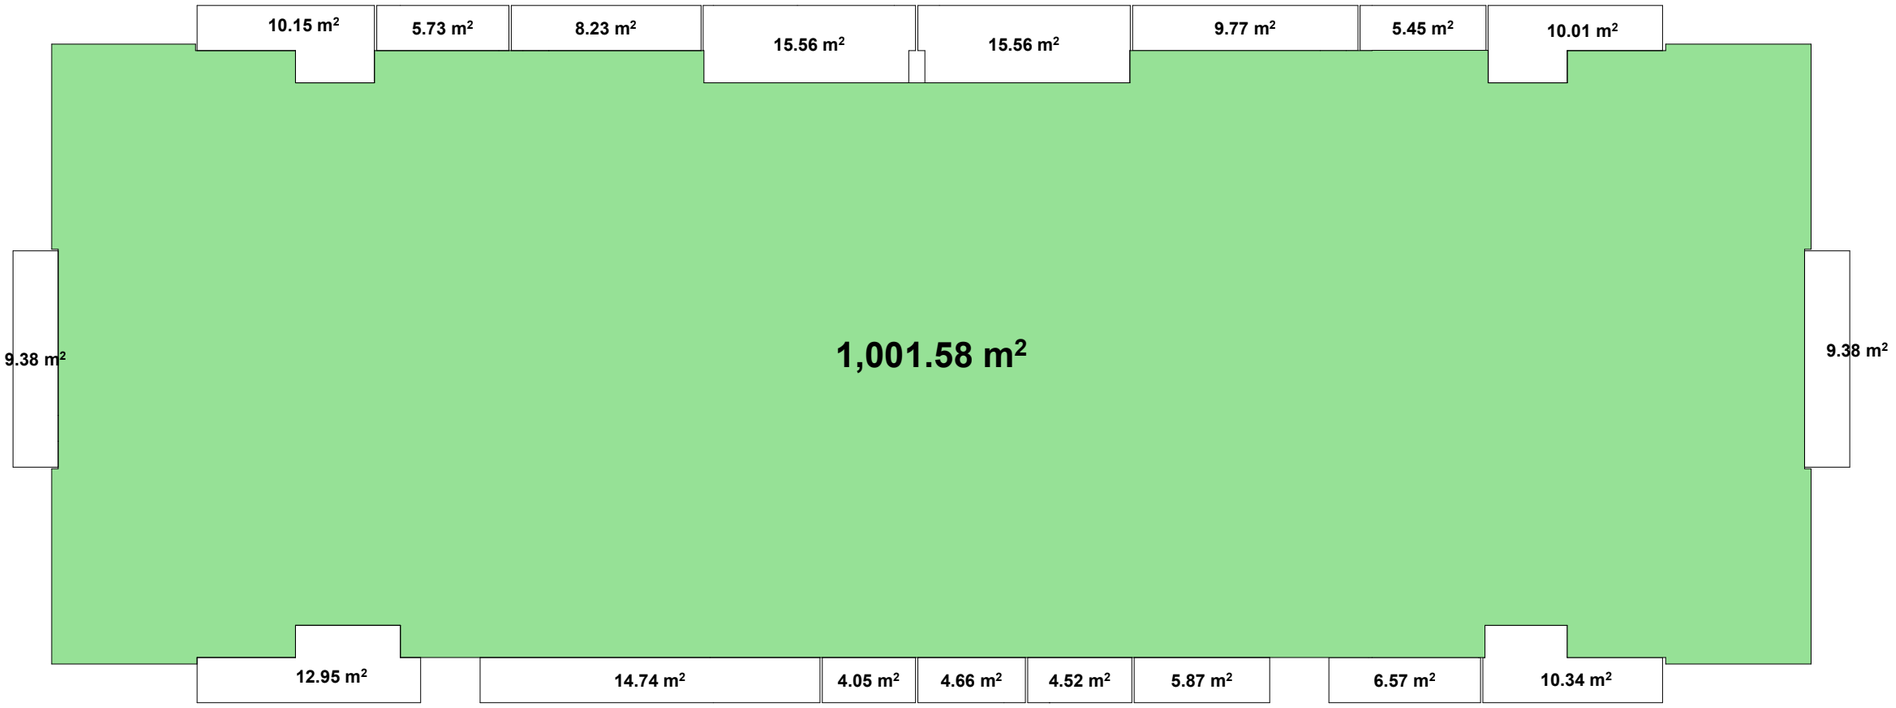

შპს " მეგობრობა"

22 სართულის გეგმა

კორექტირებული პროექტი

არქიტექტორი. შემსრულებელი.

ნინო გაბუნია

მისამართი: ქალაქი თბილისი , ჩიხი გორგასლის , N2

01.18.09.005.012

დამკვეთი მ. არევაძე

მრავალფუნქციური შენობა/ საოფისე საცხოვრებელი

A3

2025

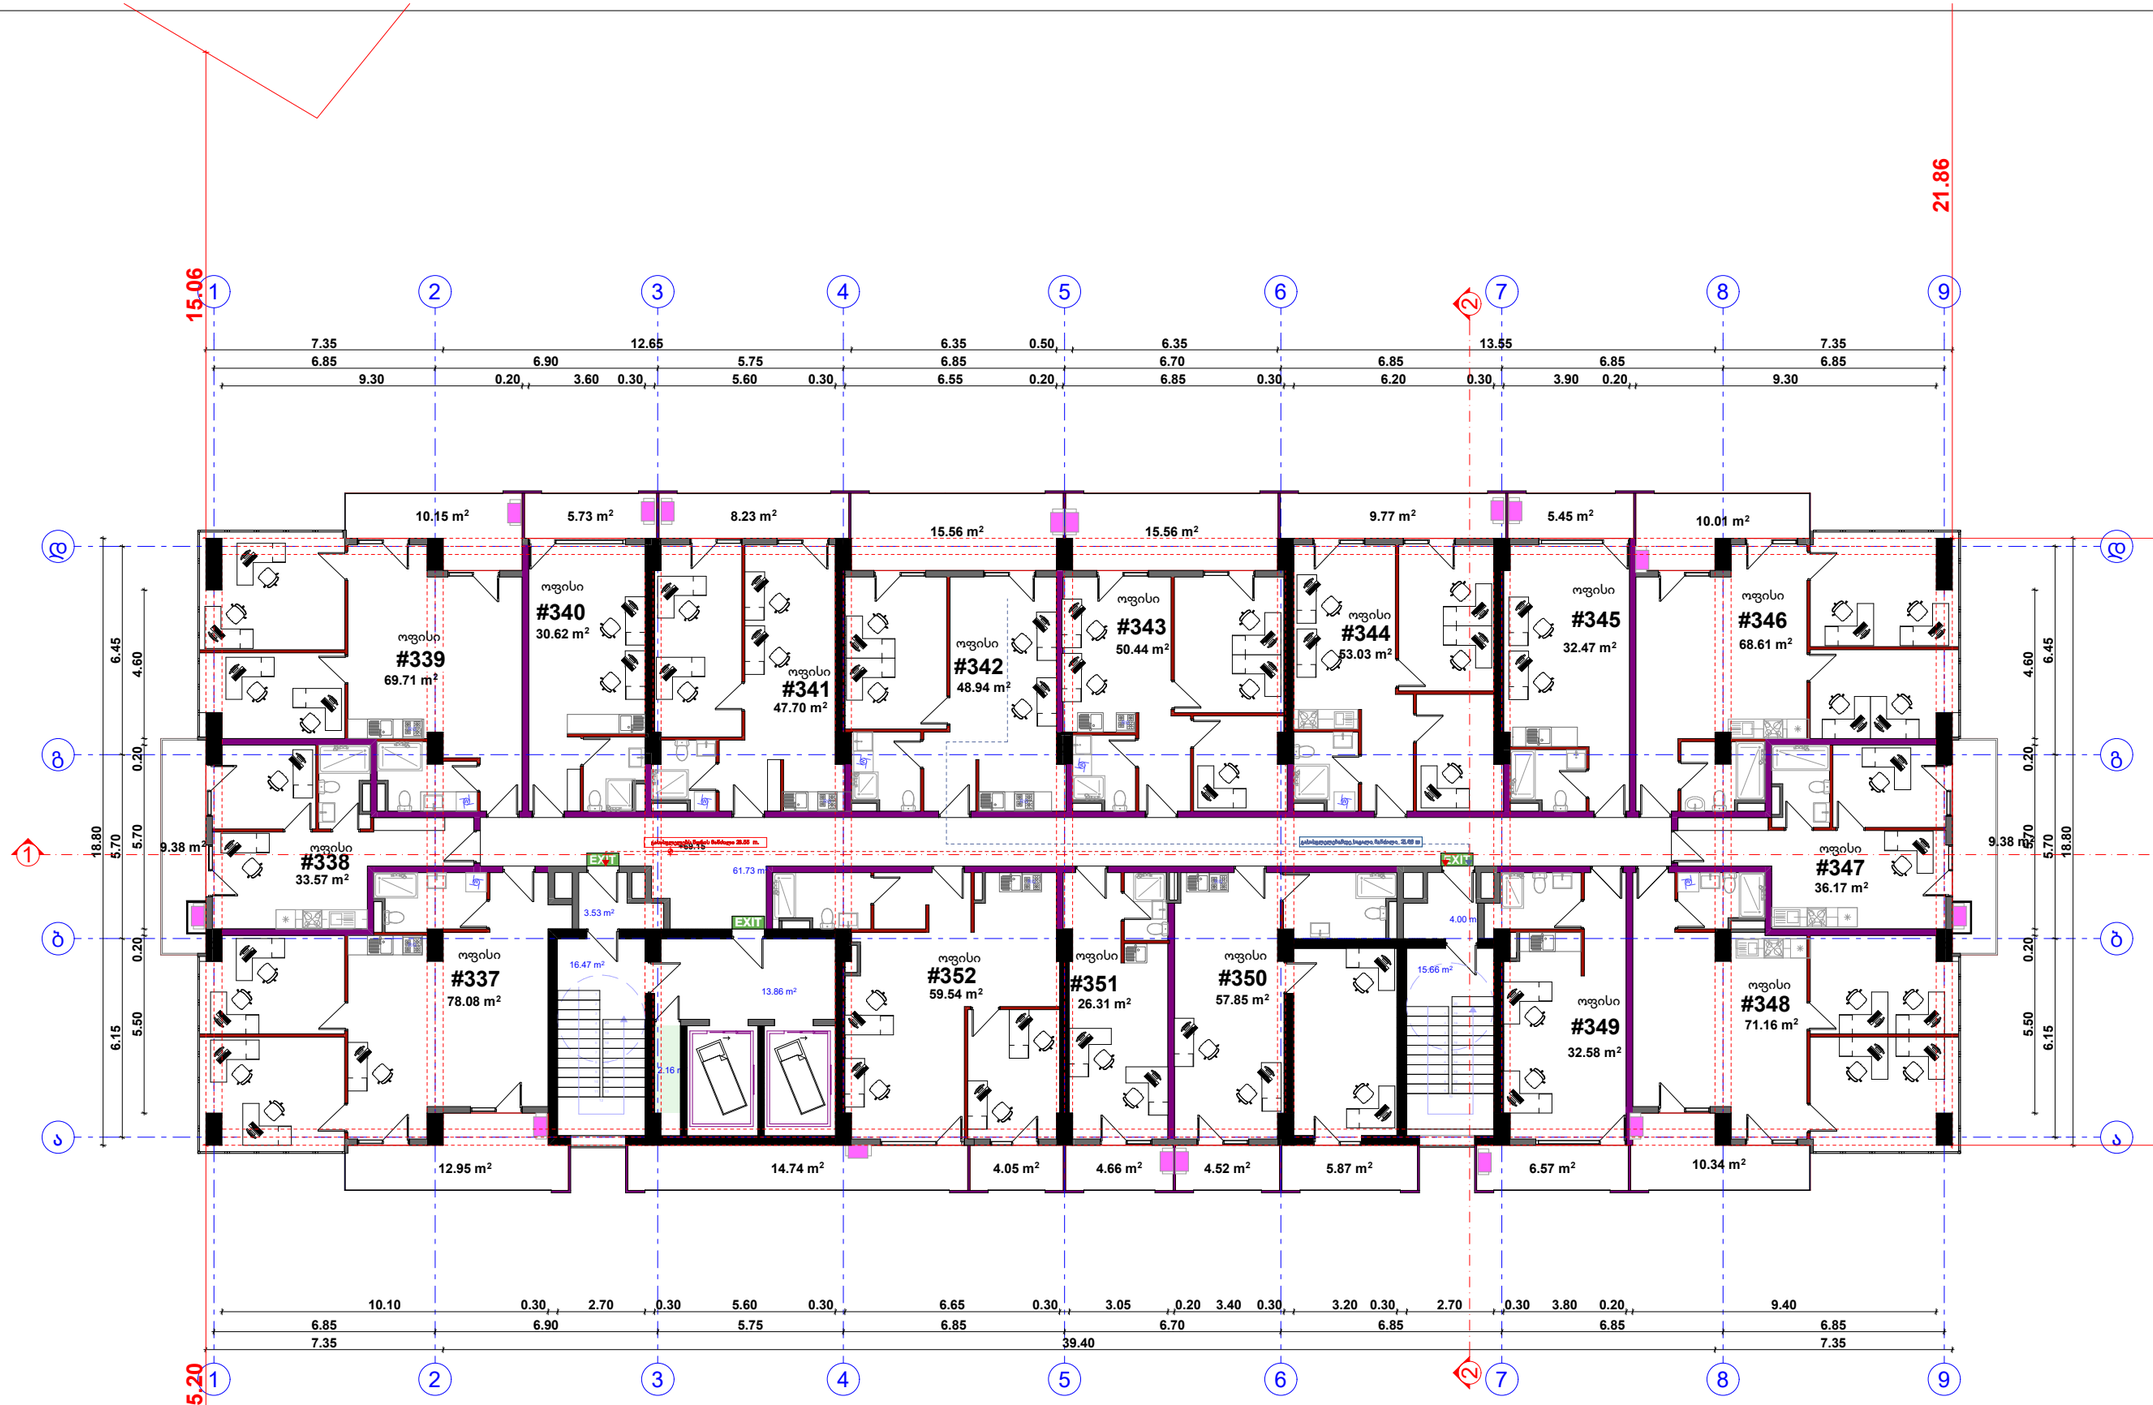

შპს " მეგობრობა"

23 სართულის გეგმა

კომერციულიი 796.78 მ2
საზაფხულო 162.92 მ2
კიბე დერეფანი 115.25 მ2

კორექტირებული პროექტი

არქიტექტორი. შემსრულებელი.

ნინო გაბუნია

მისამართი: ქალაქი თბილისი , ჩიხი გორგასლის , N2

01.18.09.005.012

დამკვეთი მ. არევაძე

მრავალფუნქციური შენობა/ საოფისე საცხოვრებელი

A3

2025

კ2 კოეფიციენტის საანგარიშო კროკი

საზაფხულო ფართის ჯამი 162.92 მ2/3= 54.30 მ2

კ2 = 1001.58 + 54.30 =1055.88 მ2

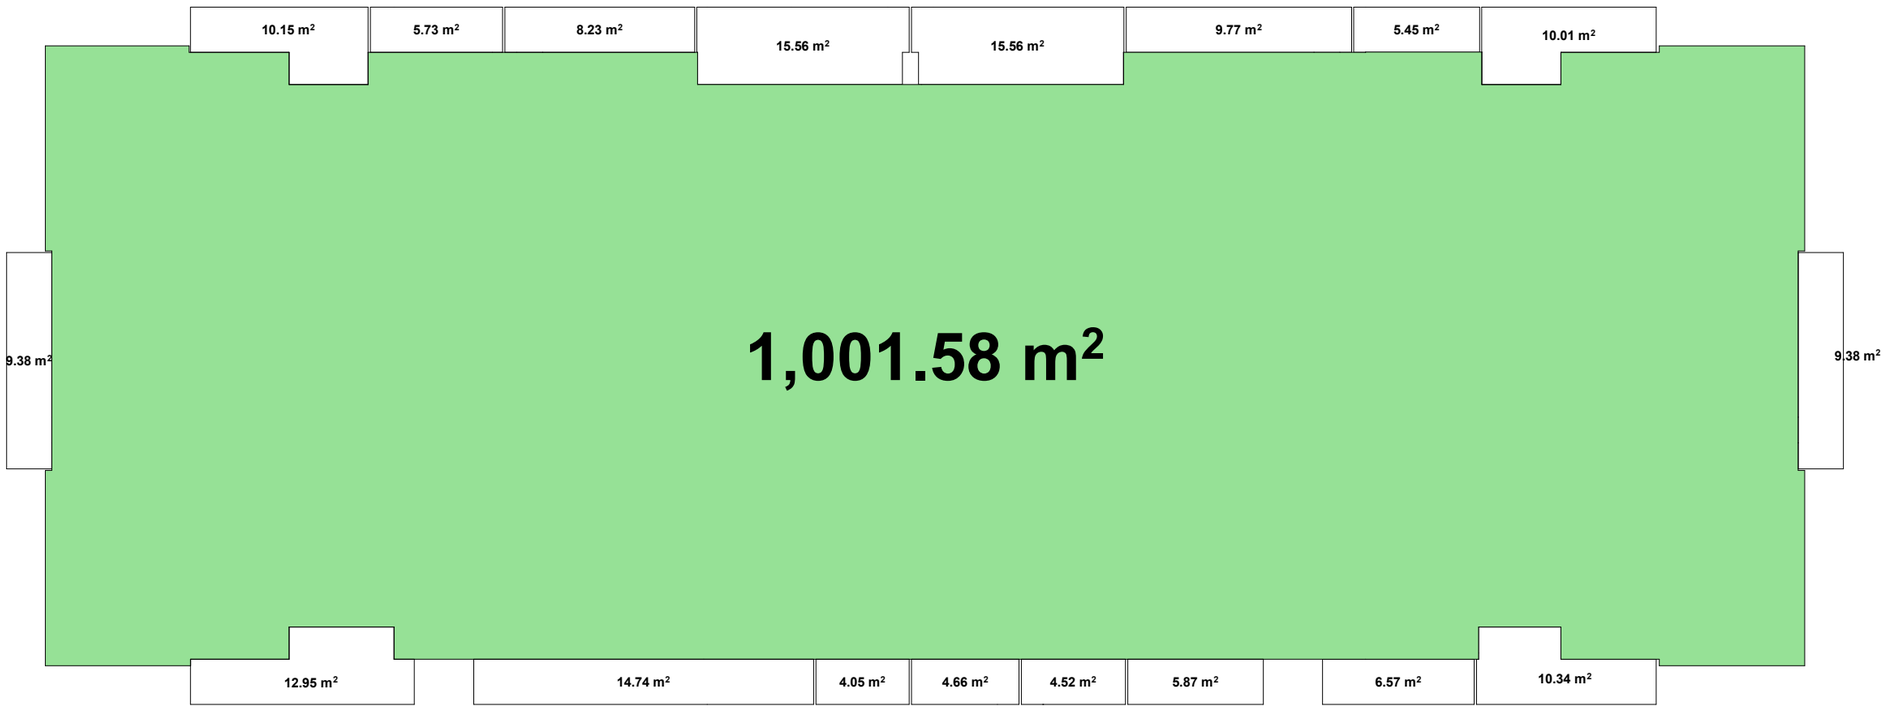

შპს " მეგობრობა"

23 სართულის გეგმა

კორექტირებული პროექტი

არქიტექტორი. შემსრულებელი.

ნინო გაბუნია

მისამართი: ქალაქი თბილისი , ჩიხი გორგასლის , N2

01.18.09.005.012

დამკვეთი მ. არევაძე

მრავალფუნქციური შენობა/ საოფისე საცხოვრებელი

A3

2025

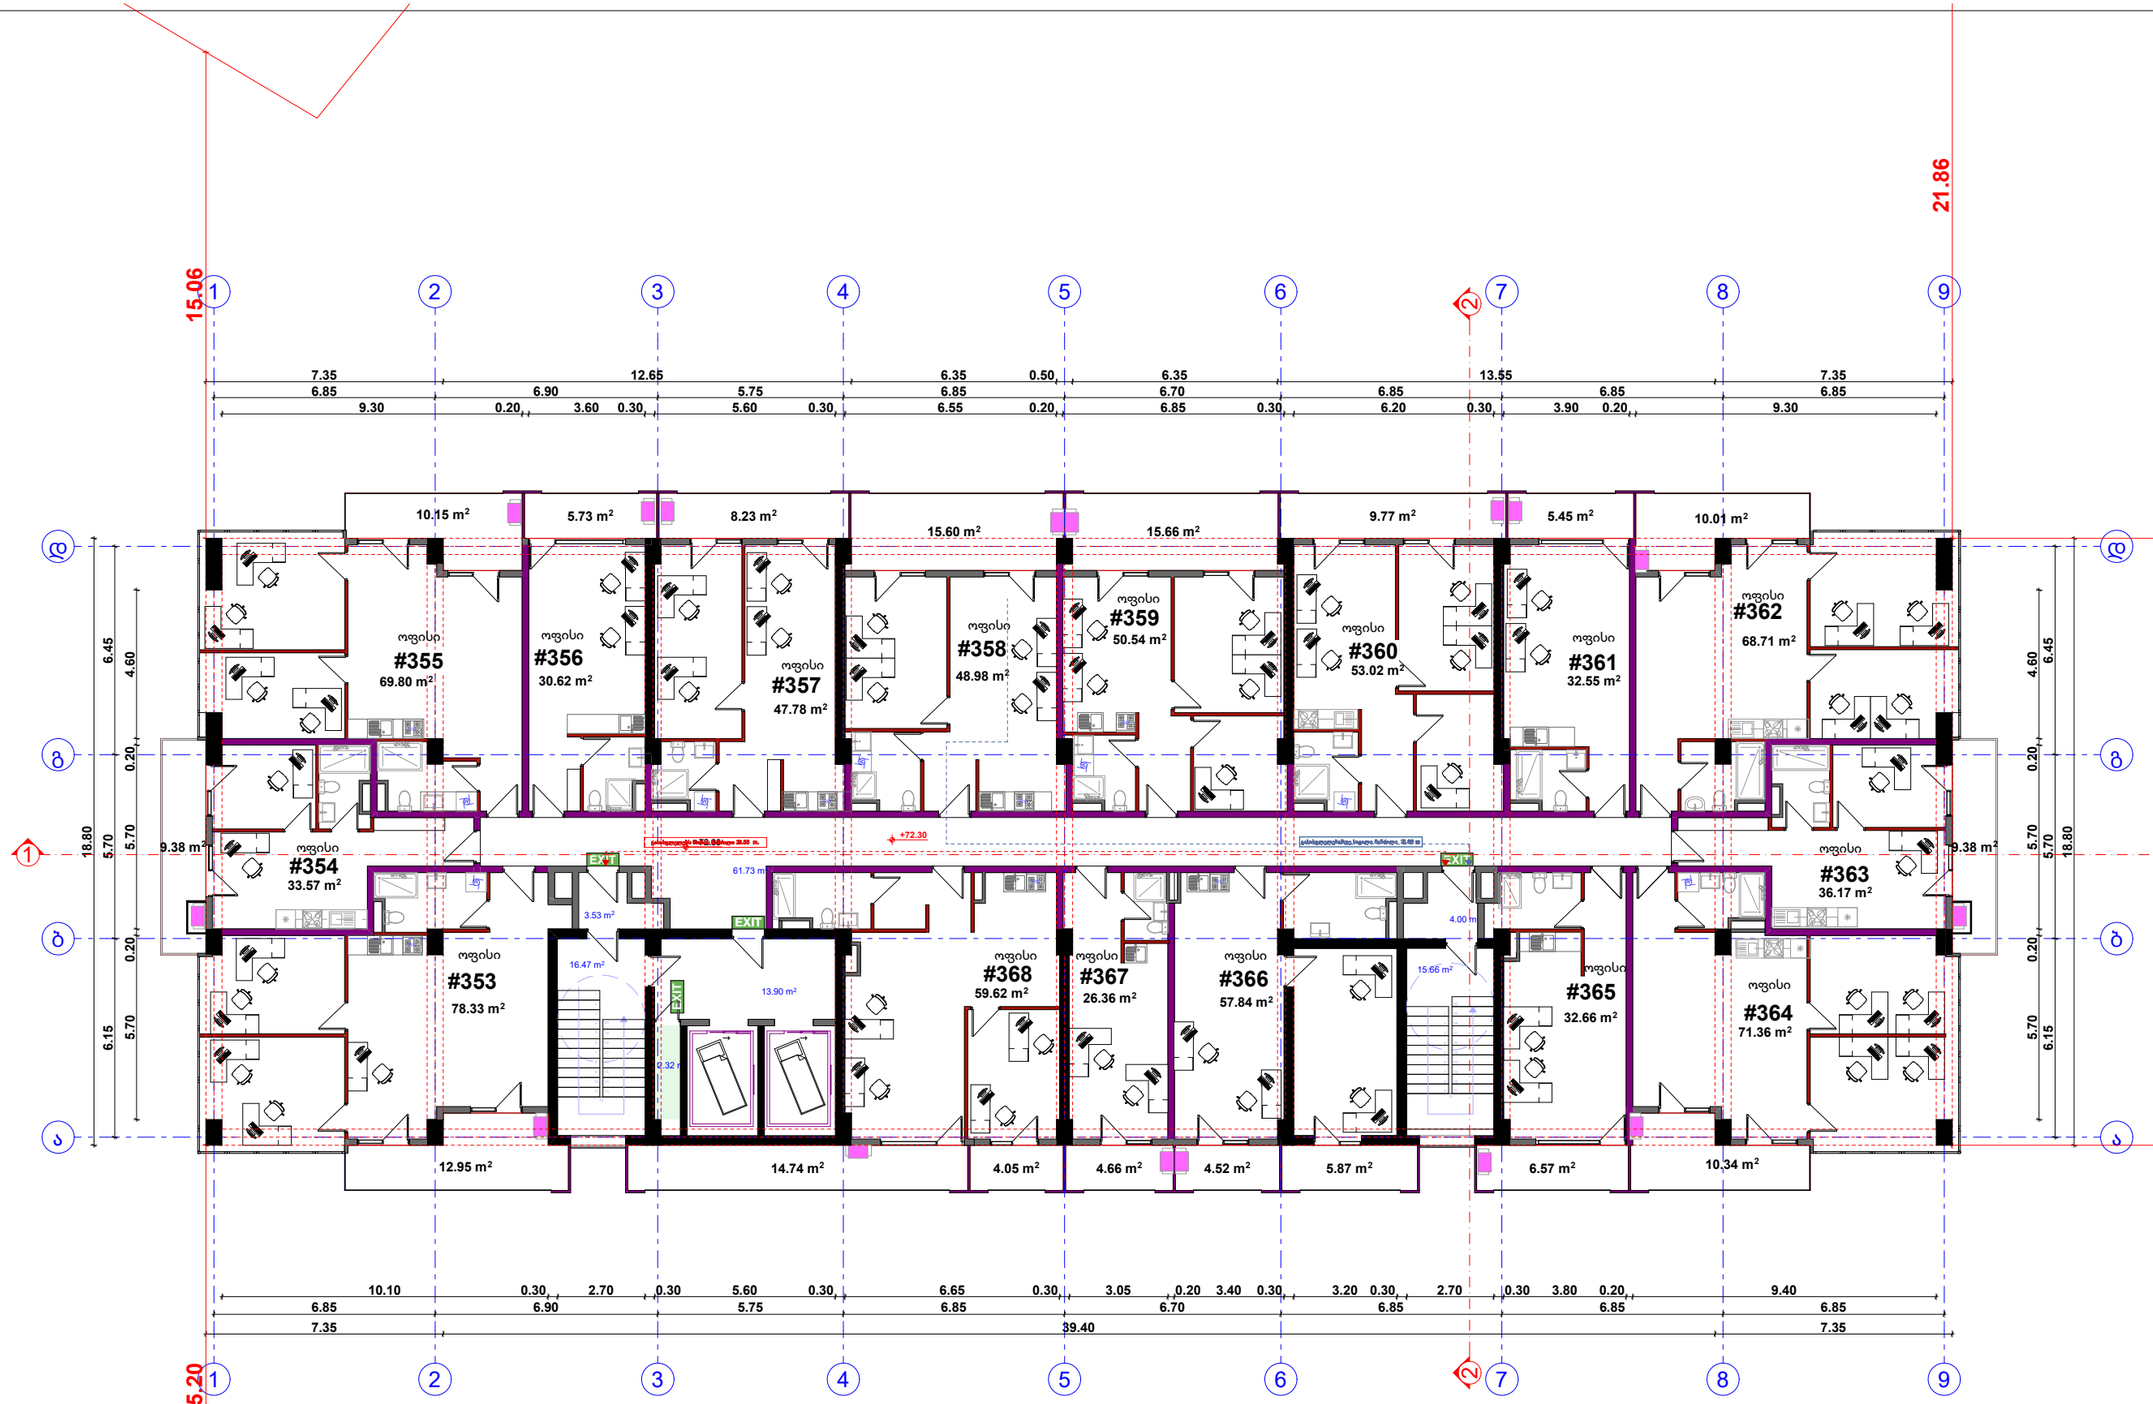

შპს " მეგობრობა"

24 სართულის გეგმა

კომერციული 797.91 მ2
საზაფხულო 163 მ2
კიბე დერეფანი 115.29 მ2

კორექტირებული პროექტი

არქიტექტორი. შემსრულებელი.

ნინო გაბუნია

მისამართი: ქალაქი თბილისი , ჩიხი გორგასლის , N2

01.18.09.005.012

დამკვეთი მ. არევაძე

მრავალფუნქციური შენობა/ საოფისე საცხოვრებელი

A3

2025

კ2 კოეფიციენტის საანგარიშო კროკი

საზაფხულო ფართის ჯამი 163.06 მ2/3= 54.35 მ2

კ2 = 1001.68 + 54.35 = 1056.03 მ2

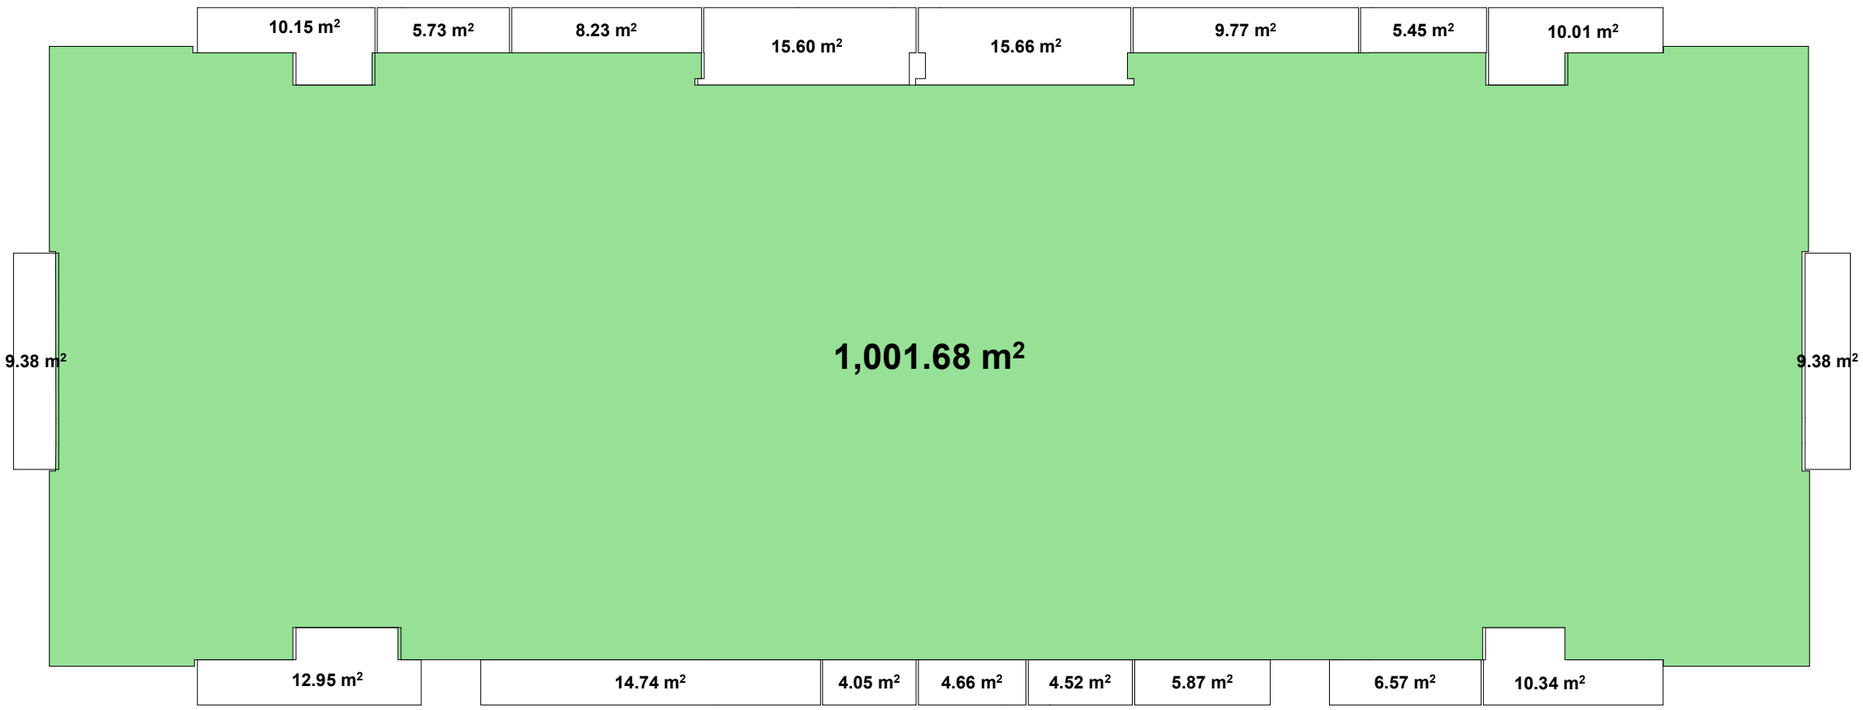

შპს " მეგობრობა"

24 სართულის გეგმა

კორექტირებული პროექტი

არქიტექტორი. შემსრულებელი.

ნინო გაბუნია

მისამართი: ქალაქი თბილისი , ჩიხი გორგასლის , N2

01.18.09.005.012

დამკვეთი მ. არევაძე

მრავალფუნქციური შენობა/ საოფისე საცხოვრებელი

A3

2025

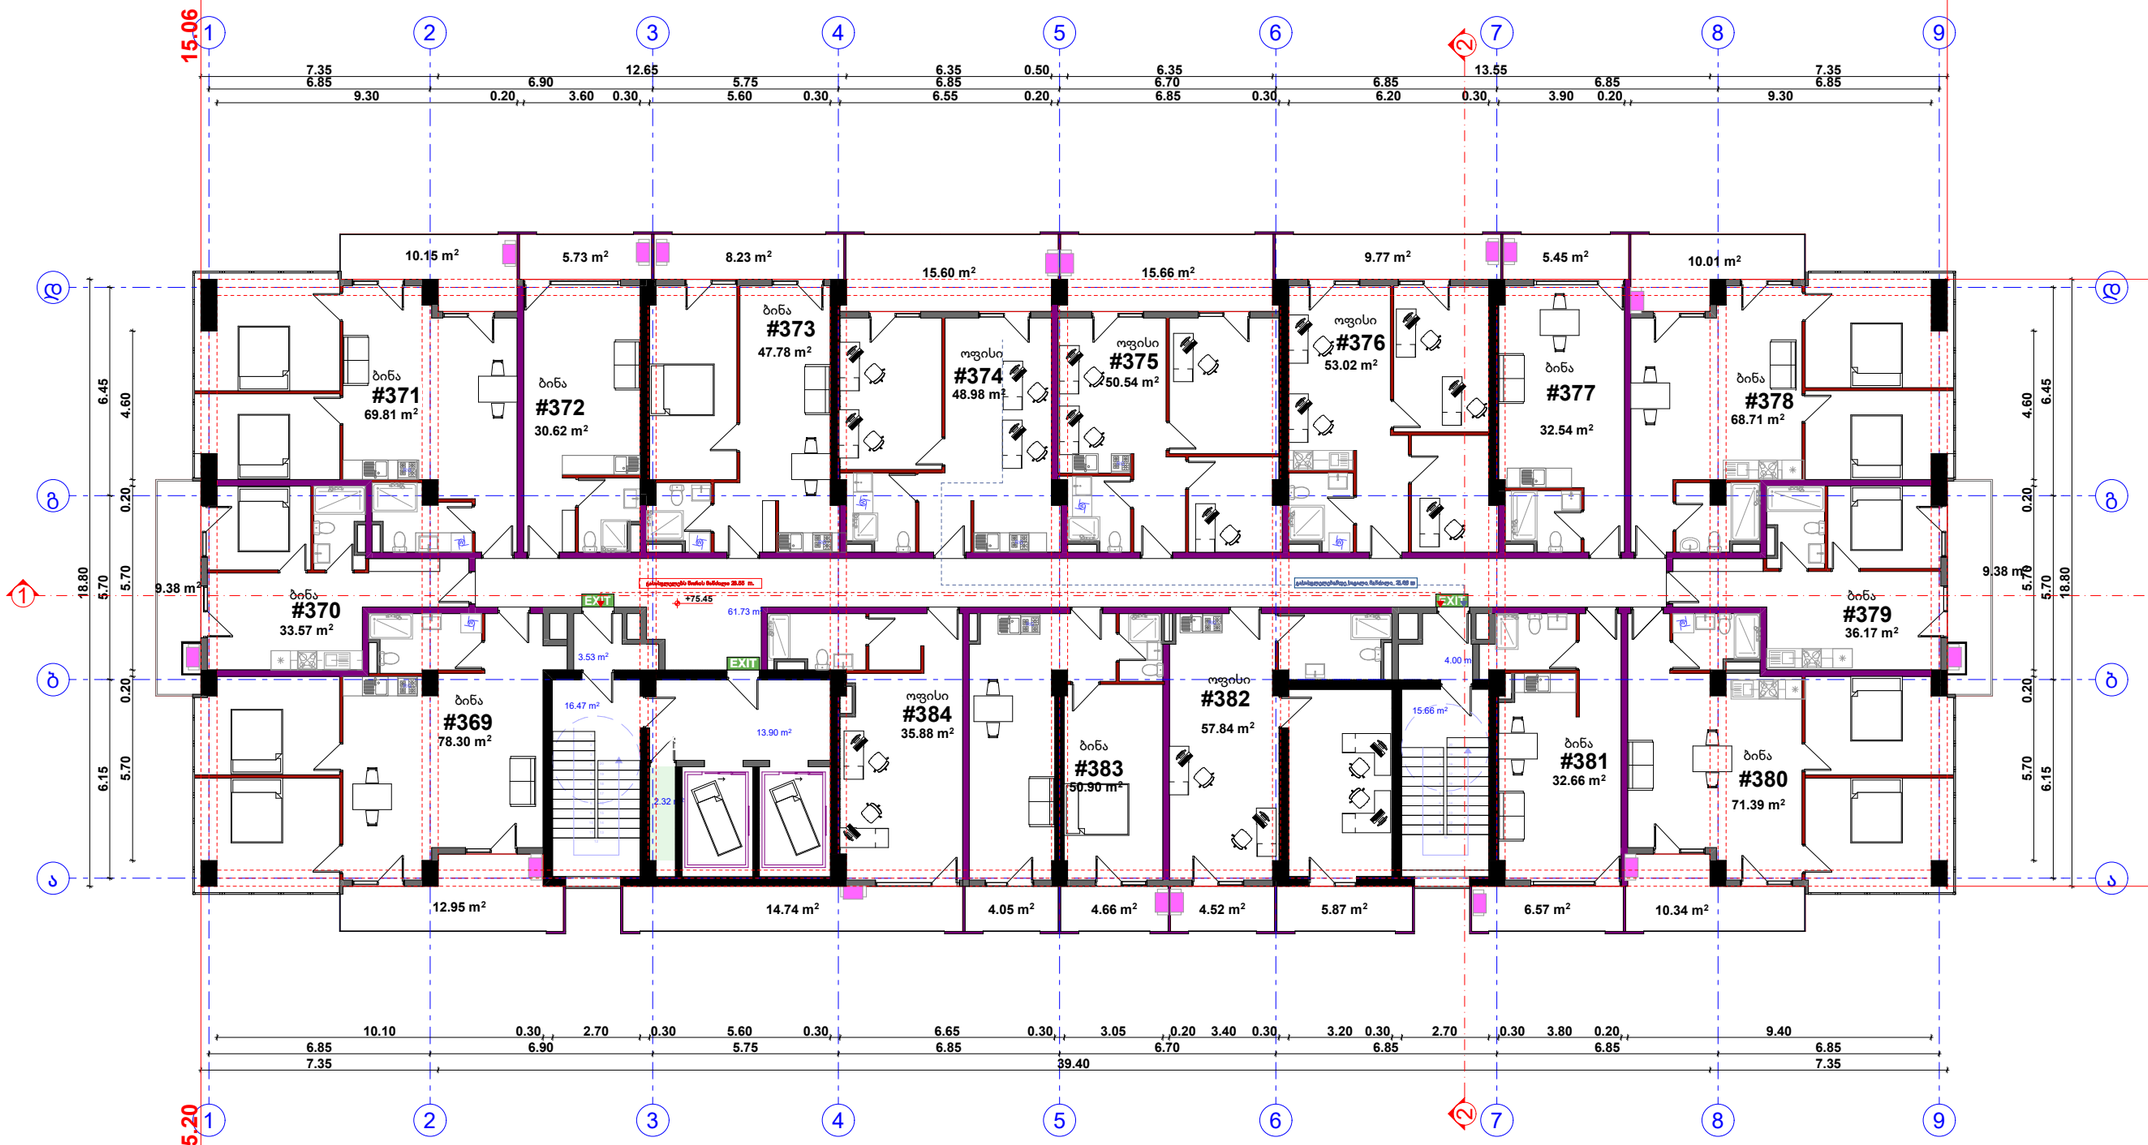

შპს " მეგობრობა"

25 სართულის გეგმა

კომერციული 222,12 მ2
საცხოვრებელი575,79 მ2
საზაფხულო 163.06 მ2
კიბე დერეფანი 115.29 მ2

პროექტირებული პროექტი

არქიტექტორი. შემსრულებელი.

ნინო გაბუნია

მისამართი: ქალაქი თბილისი , ჩიხი გორგასლის , N2

01.18.09.005.012

დამკვეთი მ. არევაძე

მრავალფუნქციური შენობა/ საოფისე საცხოვრებელი

A3

2025

კ2 კოეფიციენტის საანგარიშო კროკი

საზაფხულო ფართის ჯამი 163.06 მ2/3= 54.35 მ2

კ2 = 1001.68 + 54.35 = 1056.03 მ2

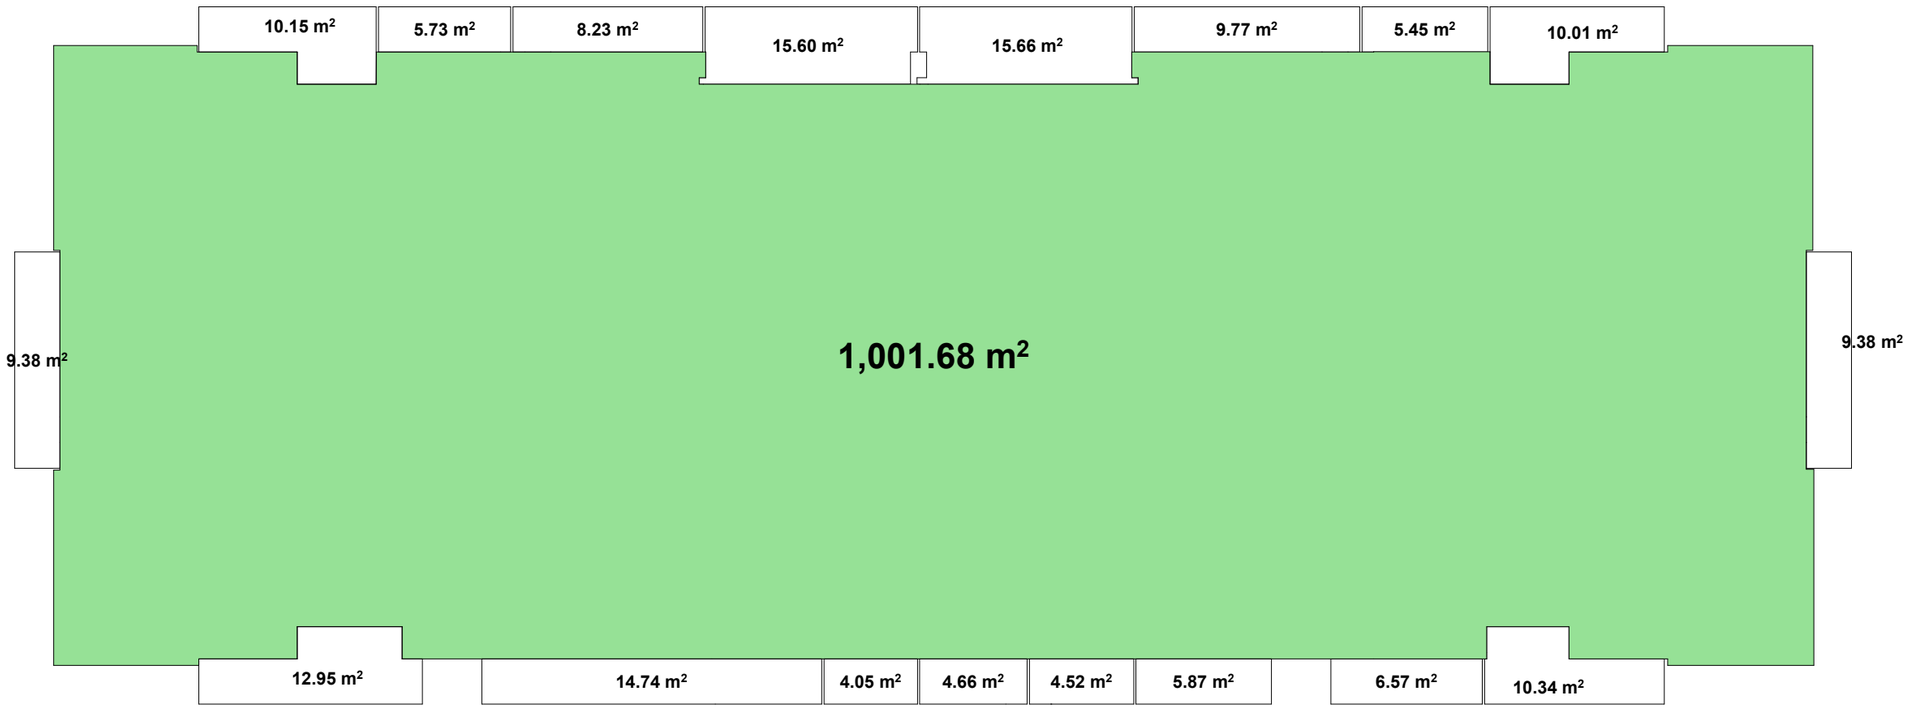

შპს " მეგობრობა"

25 სართულის გეგმა

კორექტირებული პროექტი

არქიტექტორი. შემსრულებელი.

ნინო გაბუნია

მისამართი: ქალაქი თბილისი , ჩიხი გორგასლის , N2

01.18.09.005.012

დამკვეთი მ. არევაძე

მრავალფუნქციური შენობა/ საოფისე საცხოვრებელი

A3

2025

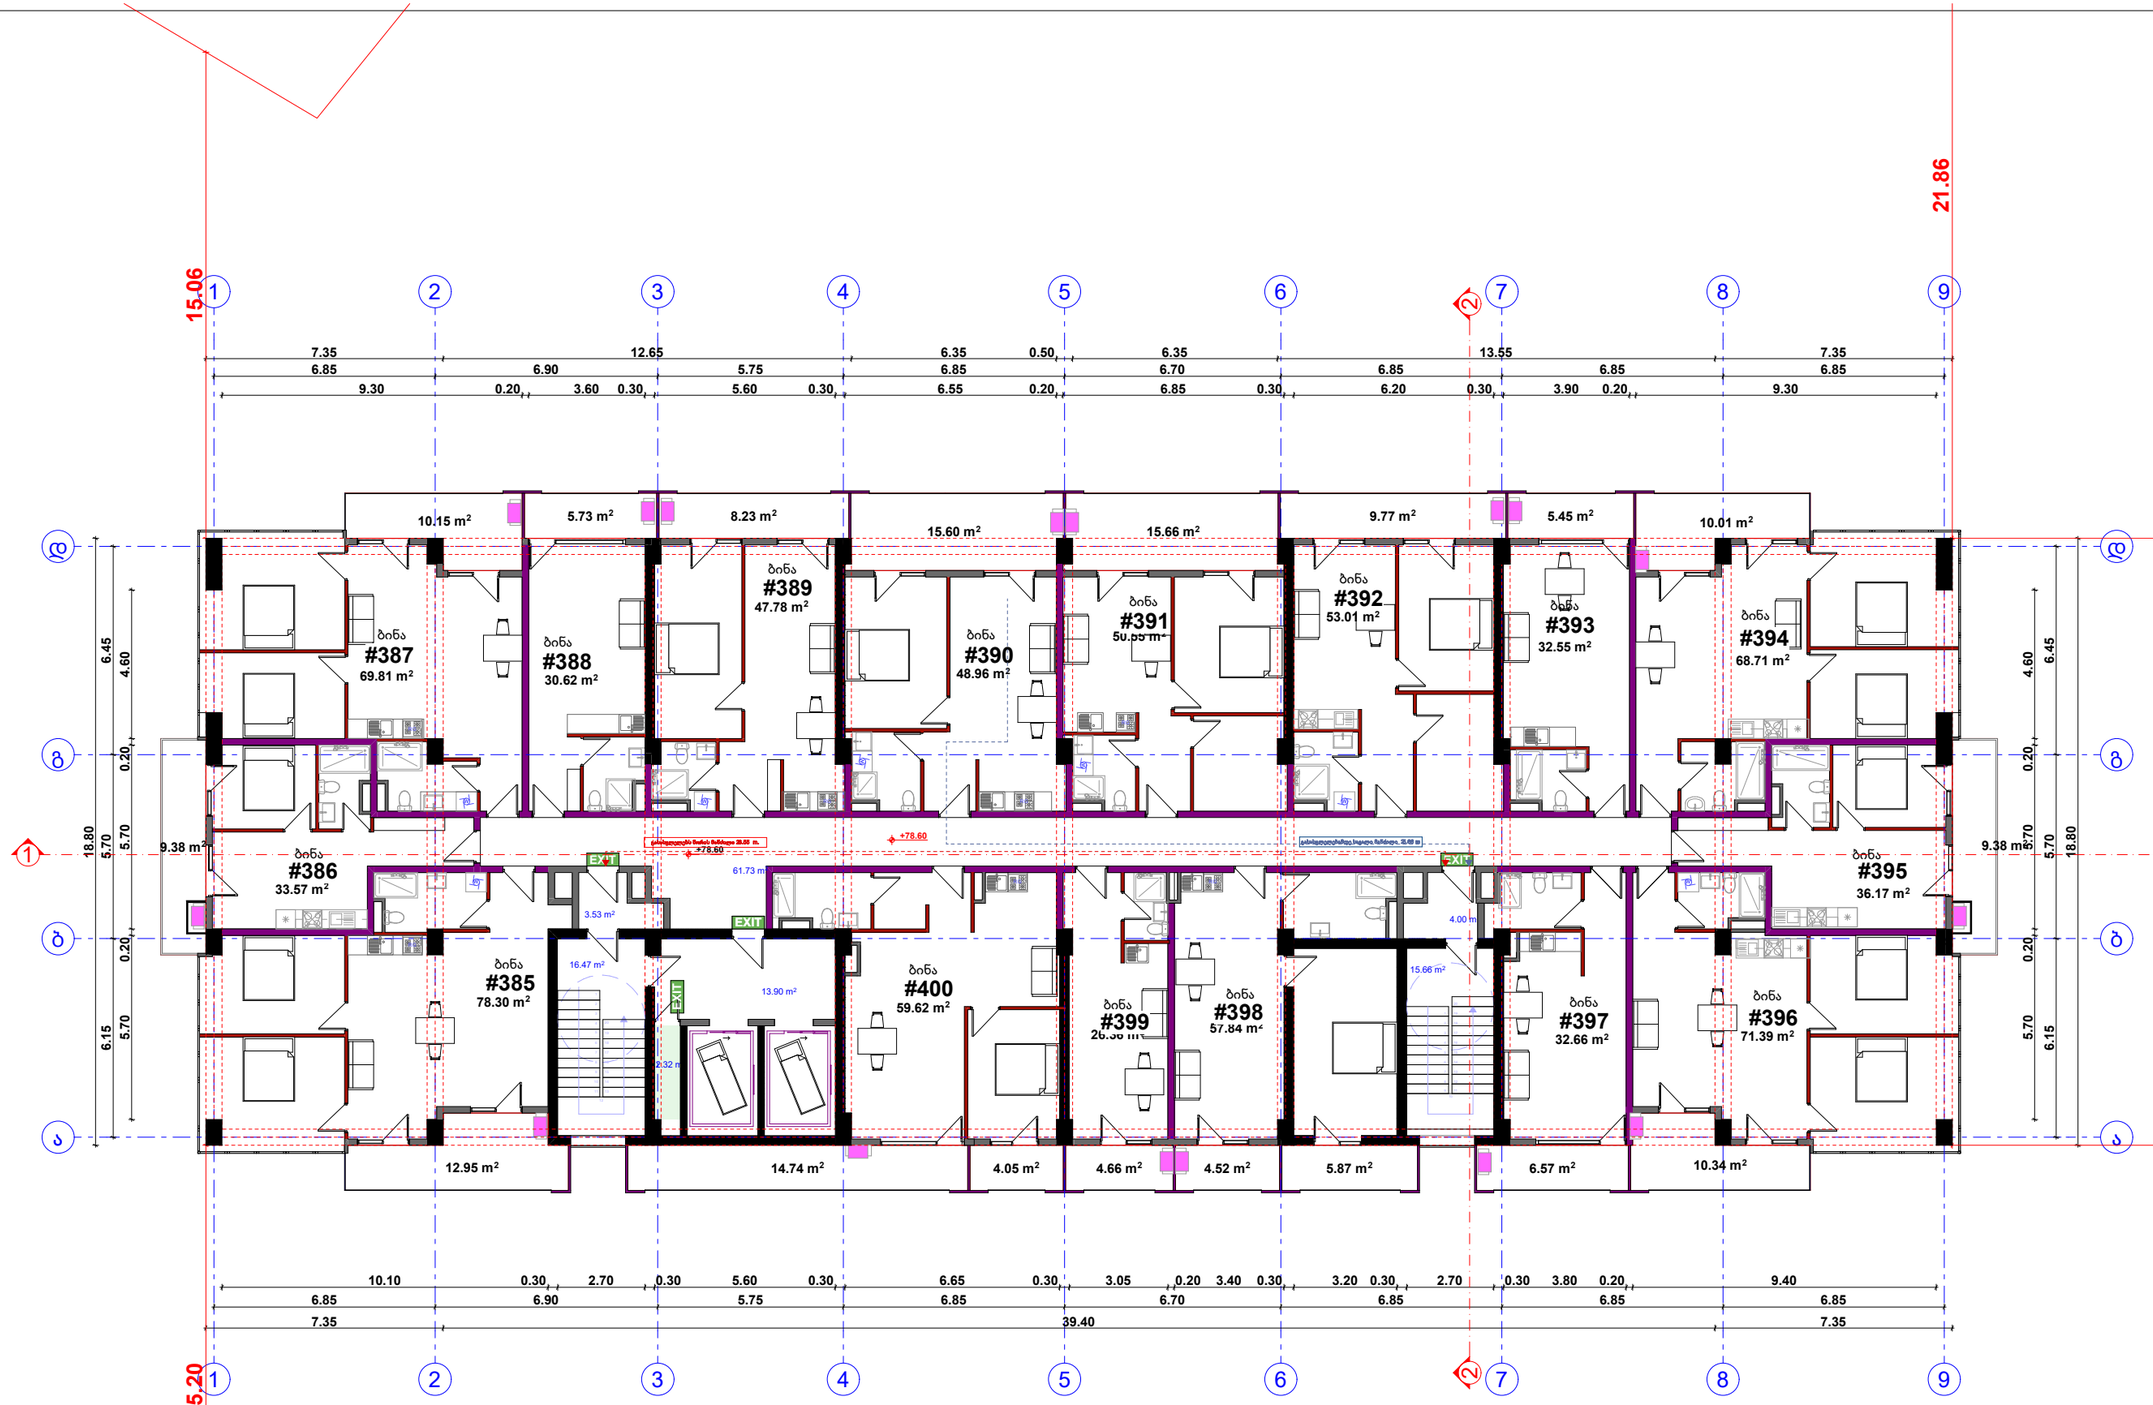

შპს " მეგობრობა"

26 სართულის გეგმა

კომერციულიი 797.9 მ2
საზაფხულო 163.06 მ2
კიბე დერეფანი 115.29 მ2

პროექტირებული პროექტი

არქიტექტორი. შემსრულებელი.

ნინო გაბუნია

მისამართი: ქალაქი თბილისი , ჩიხი გორგასლის , N2

01.18.09.005.012

დამკვეთი მ. არევაძე

მრავალფუნქციური შენობა/ საოფისე საცხოვრებელი

A3

2025

კ2 კოეფიციენტის საანგარიშო კროკი

საზაფხულო ფართის ჯამი 163.06 მ2/3= 54.35 მ2

კ2 = 1001.51 + 54.35 = 1055.86 მ2

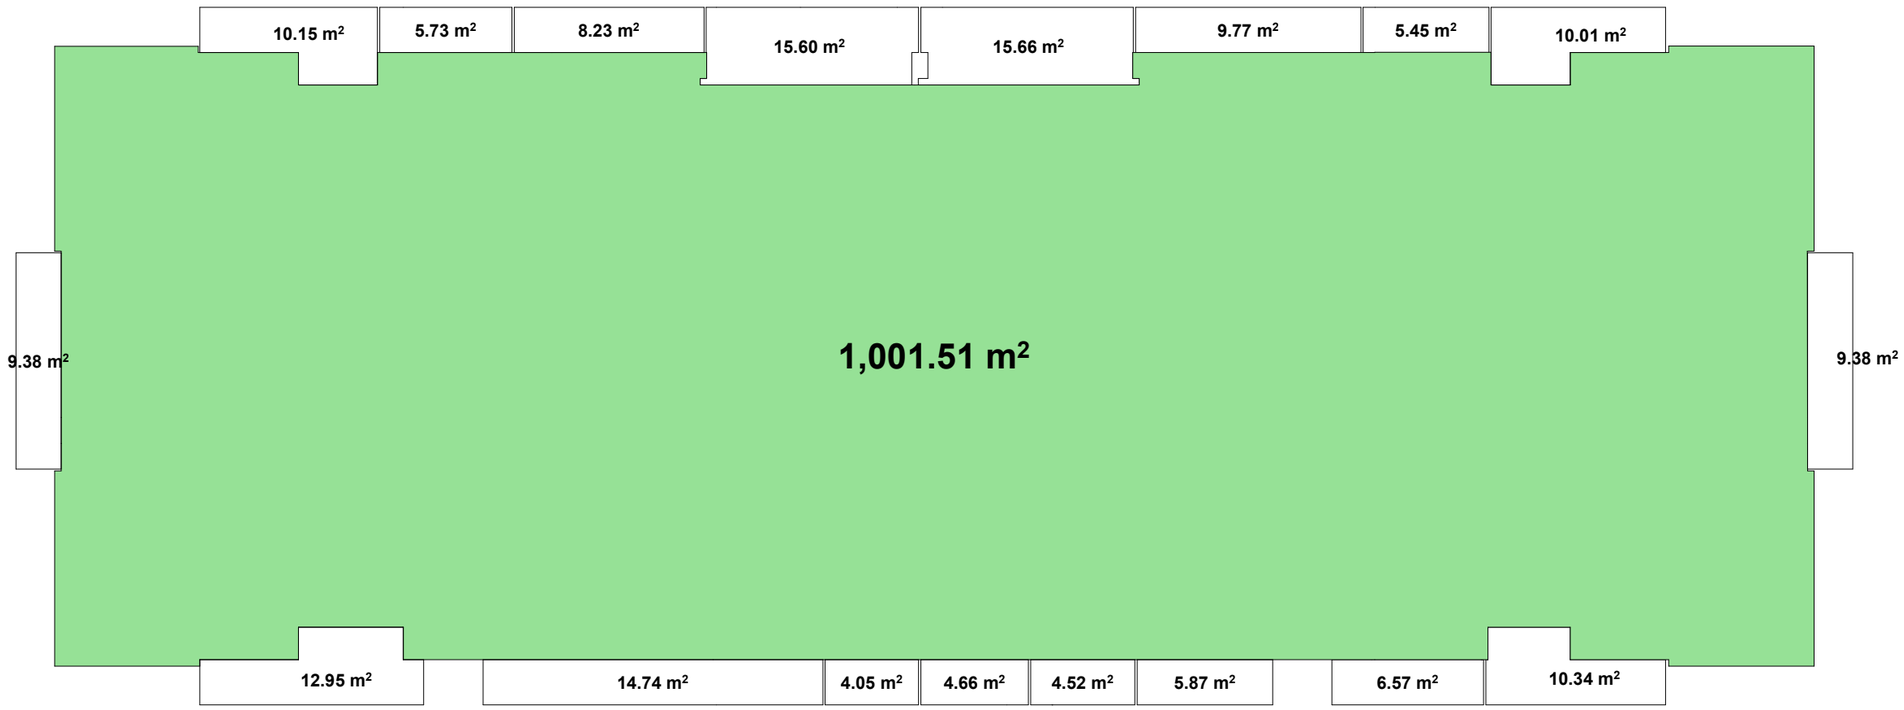

შპს " მეგობრობა"

26 სართულის გეგმა

კორექტირებული პროექტი

არქიტექტორი. შემსრულებელი.

ნინო გაბუნია

მისამართი: ქალაქი თბილისი , ჩიხი გორგასლის , N2

01.18.09.005.012

დამკვეთი მ. არევაძე

მრავალფუნქციური შენობა/ საოფისე საცხოვრებელი

A3

2025

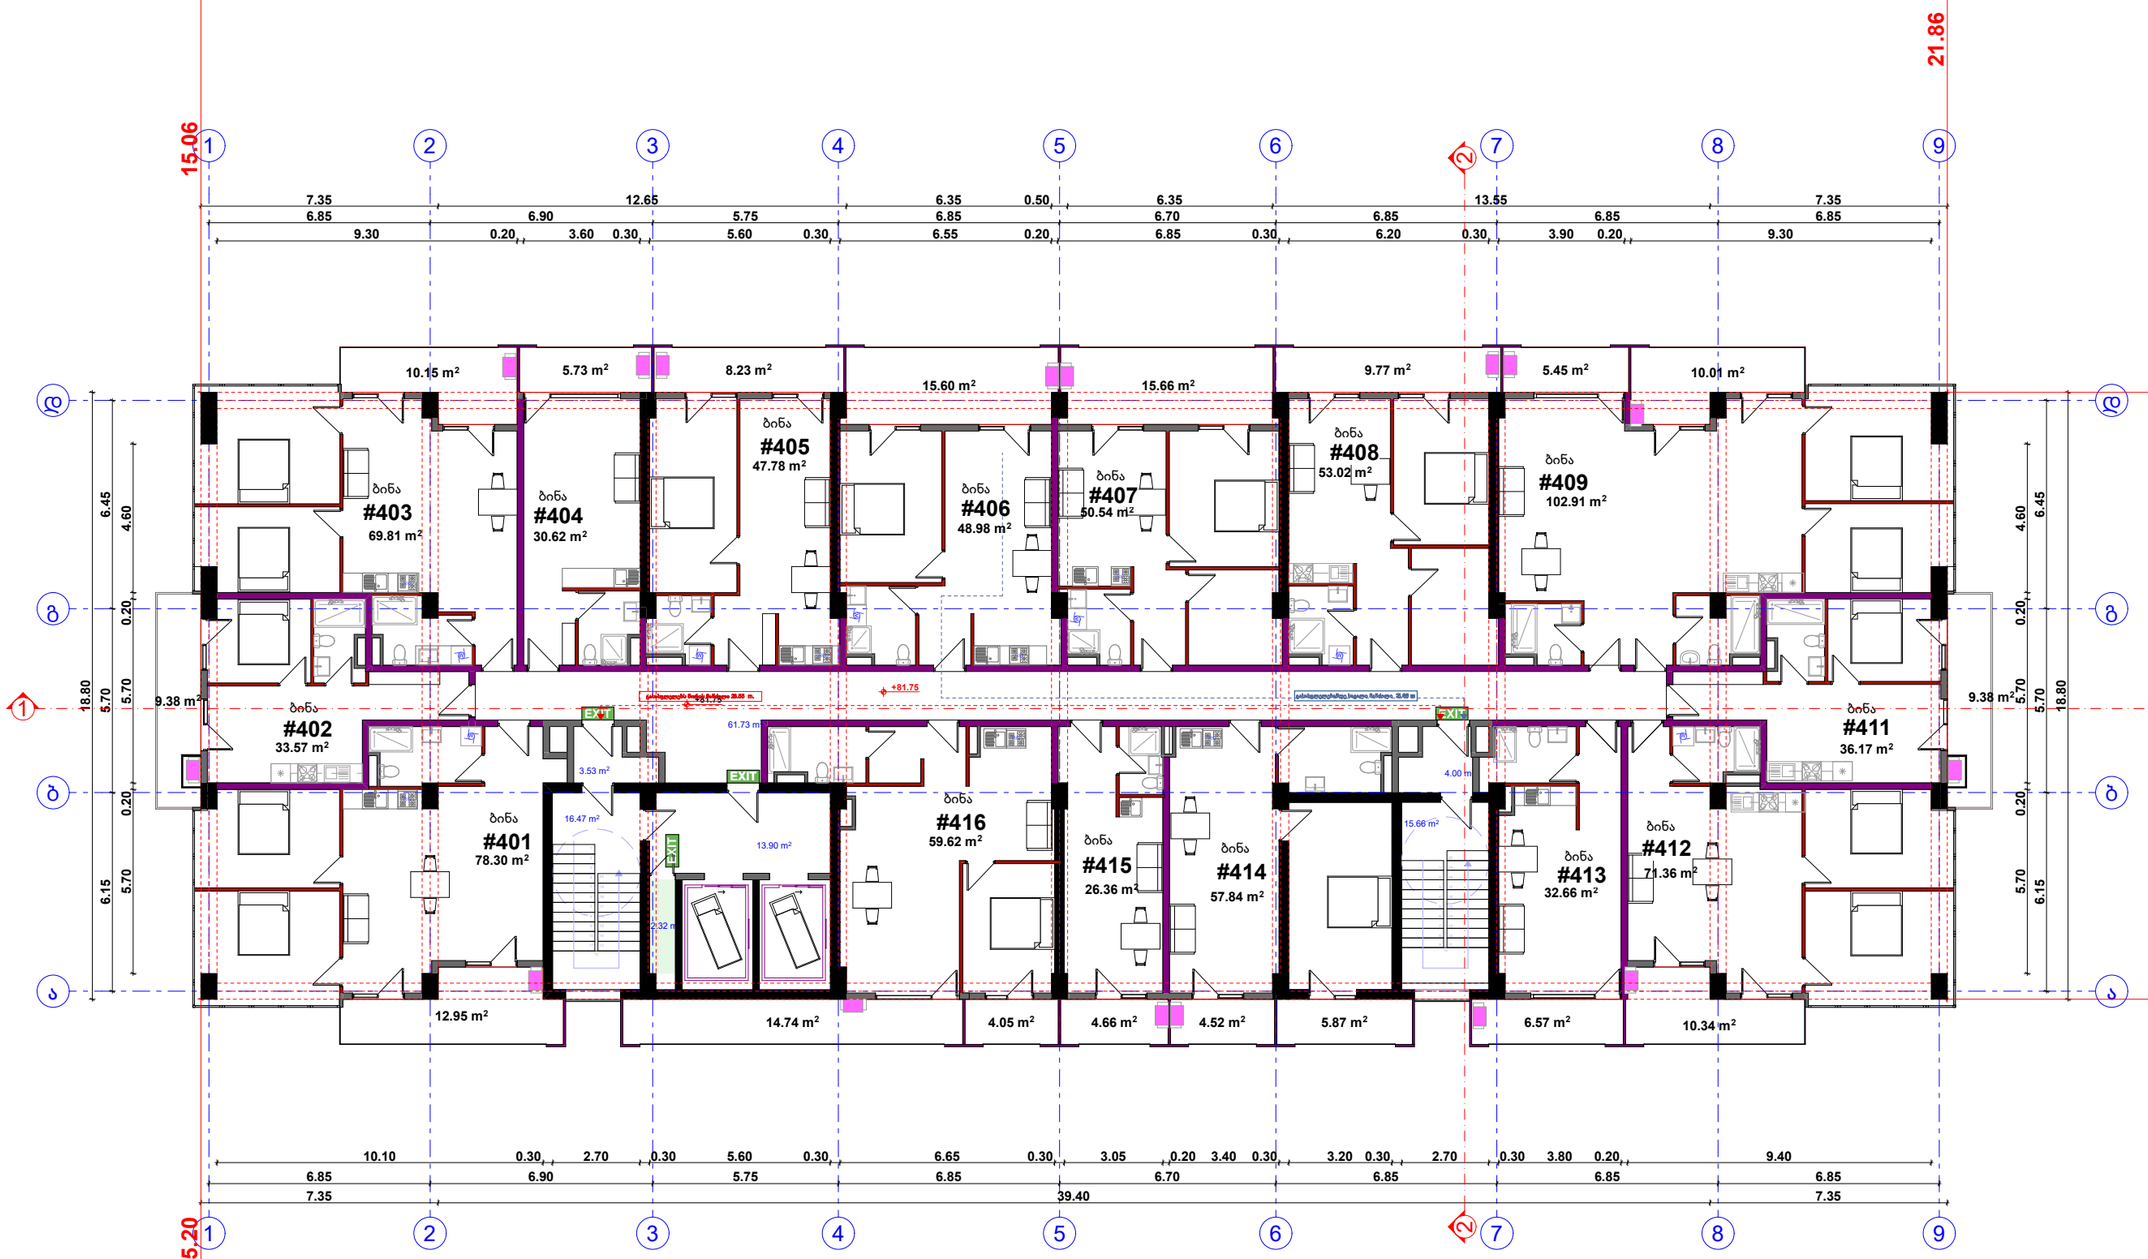

შპს " მეგობრობა"

27 სართულის გეგმა

საცხოვრებელი 797.91 მ2
საზაფხულო 163.02 მ2
კიბე დერეფანი 115.29 მ2

პროექტირებული პროექტი	
არქიტექტორი. შემსრულებელი. ნინო გაბუნია	
მისამართი: ქალაქი თბილისი , ჩიხი გორგასლის , N2	01.18.09.005.012
დამკვეთი მ. არევაძე	
მრავალფუნქციური შენობა/ საოფისე საცხოვრებელი	
A3	
2025	

კ2 კოეფიციენტის საანგარიშო კროკი

საზაფხულო ფართის ჯამი 163.06 მ2/3= 54.35 მ2

კ2 = 1001.51 + 54.35 = 1055.86 მ2

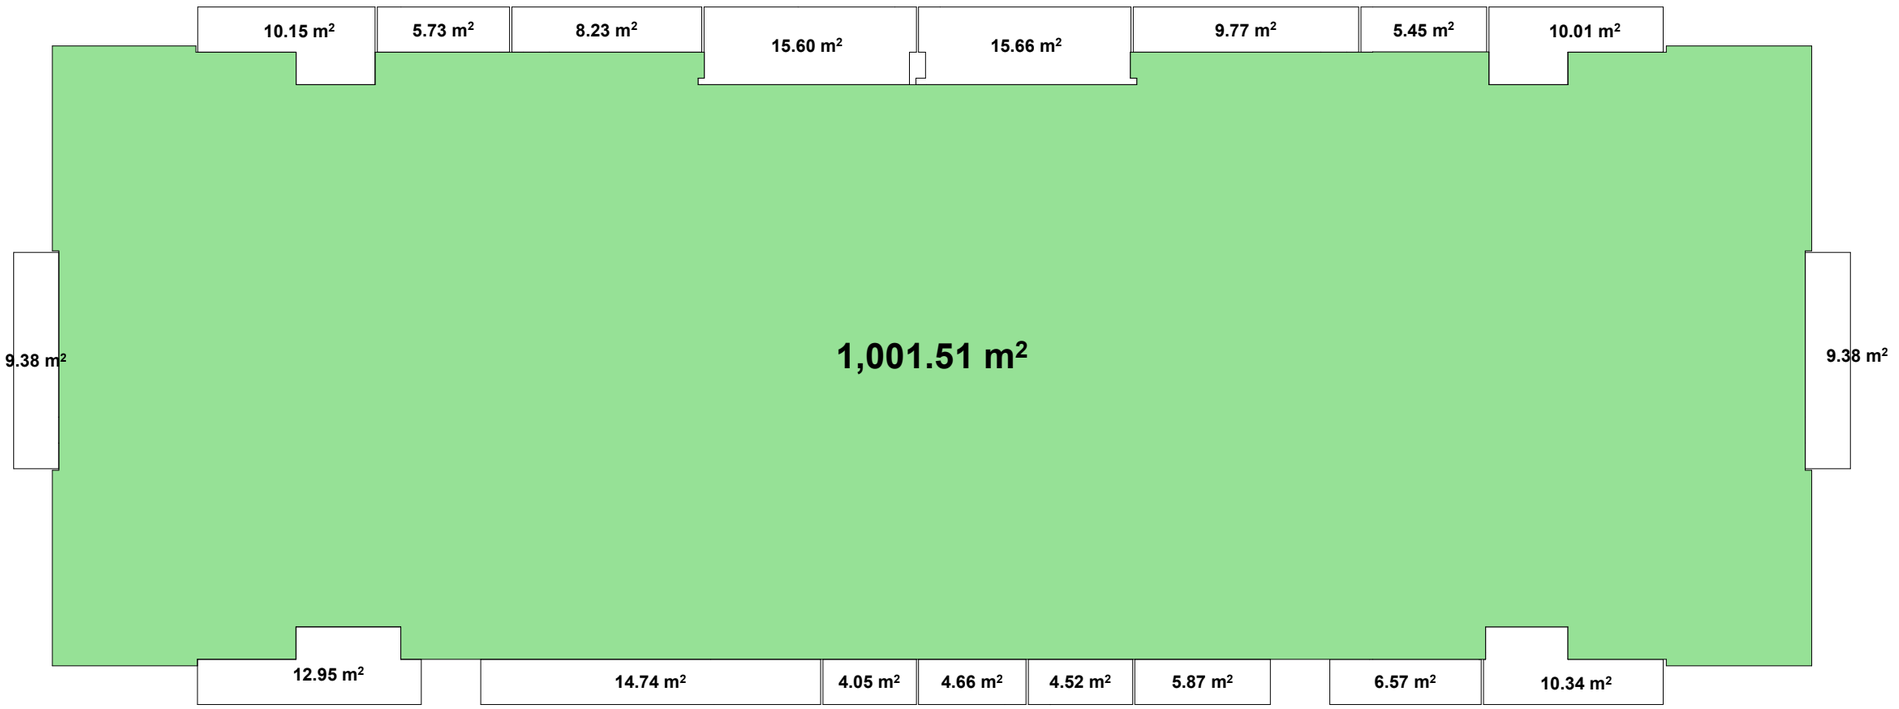

შპს " მეგობრობა"

27 სართულის გეგმა

კორექტირებული პროექტი

არქიტექტორი. შემსრულებელი.

ნინო გაბუნია

მისამართი: ქალაქი თბილისი , ჩიხი გორგასლის , N2

01.18.09.005.012

დამკვეთი მ. არევაძე

მრავალფუნქციური შენობა/ საოფისე საცხოვრებელი

A3

2025



შპს " მეგობრობა"

28 სართულის გეგმა

საცხოვრებელი 799.99 მ2
საზაფხულო 163.0 მ2
კიბე დერეფანი 115.29 მ2

კორექტირებული პროექტი	
არქიტექტორი. შემსრულებელი. ნინო გაბუნია	
მისამართი: ქალაქი თბილისი , ჩიხი გორგასლის , N2 01.18.09.005.012	
დამკვეთი მ. არევაძე	
მრავალფუნქციური შენობა/ საოფისე საცხოვრებელი	
A3	
2025	

კ2 კოეფიციენტის საანგარიშო კროკი

საზაფხულო ფართის ჯამი 163.06 მ2/3= 54.35 მ2

კ2 = 1001.51 + 54.35 = 1055.86 მ2

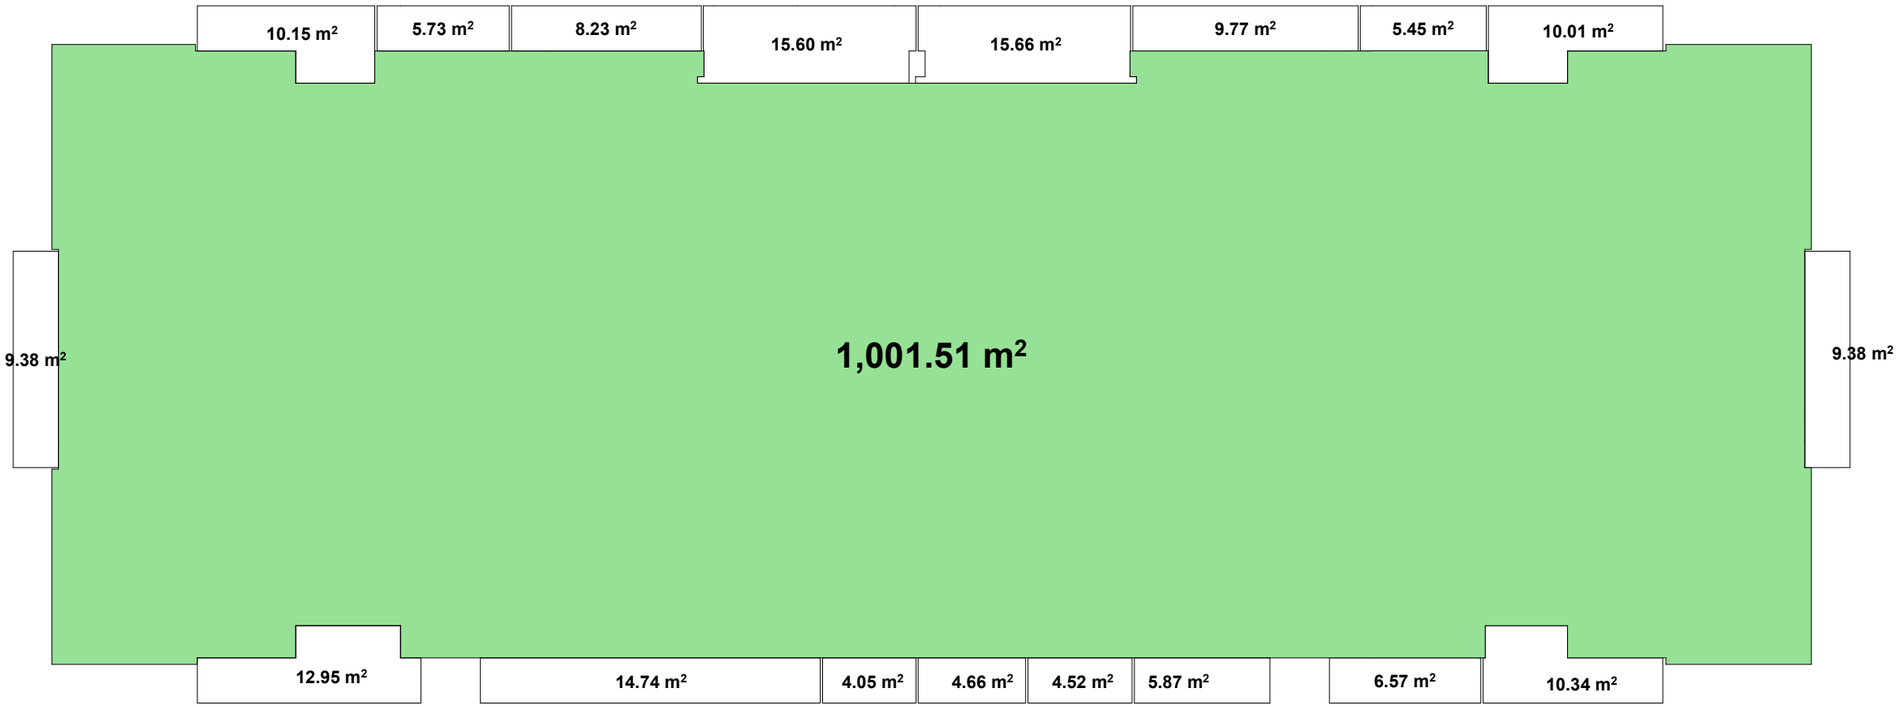

შპს " მეგობრობა"

28 სართულის გეგმა

კორექტირებული პროექტი

არქიტექტორი. შემსრულებელი.

ნინო გაბუნია

მისამართი: ქალაქი თბილისი , ჩიხი გორგასლის , N2

01.18.09.005.012

დამკვეთი მ. არევაძე

მრავალფუნქციური შენობა/ საოფისე საცხოვრებელი

A3

2025

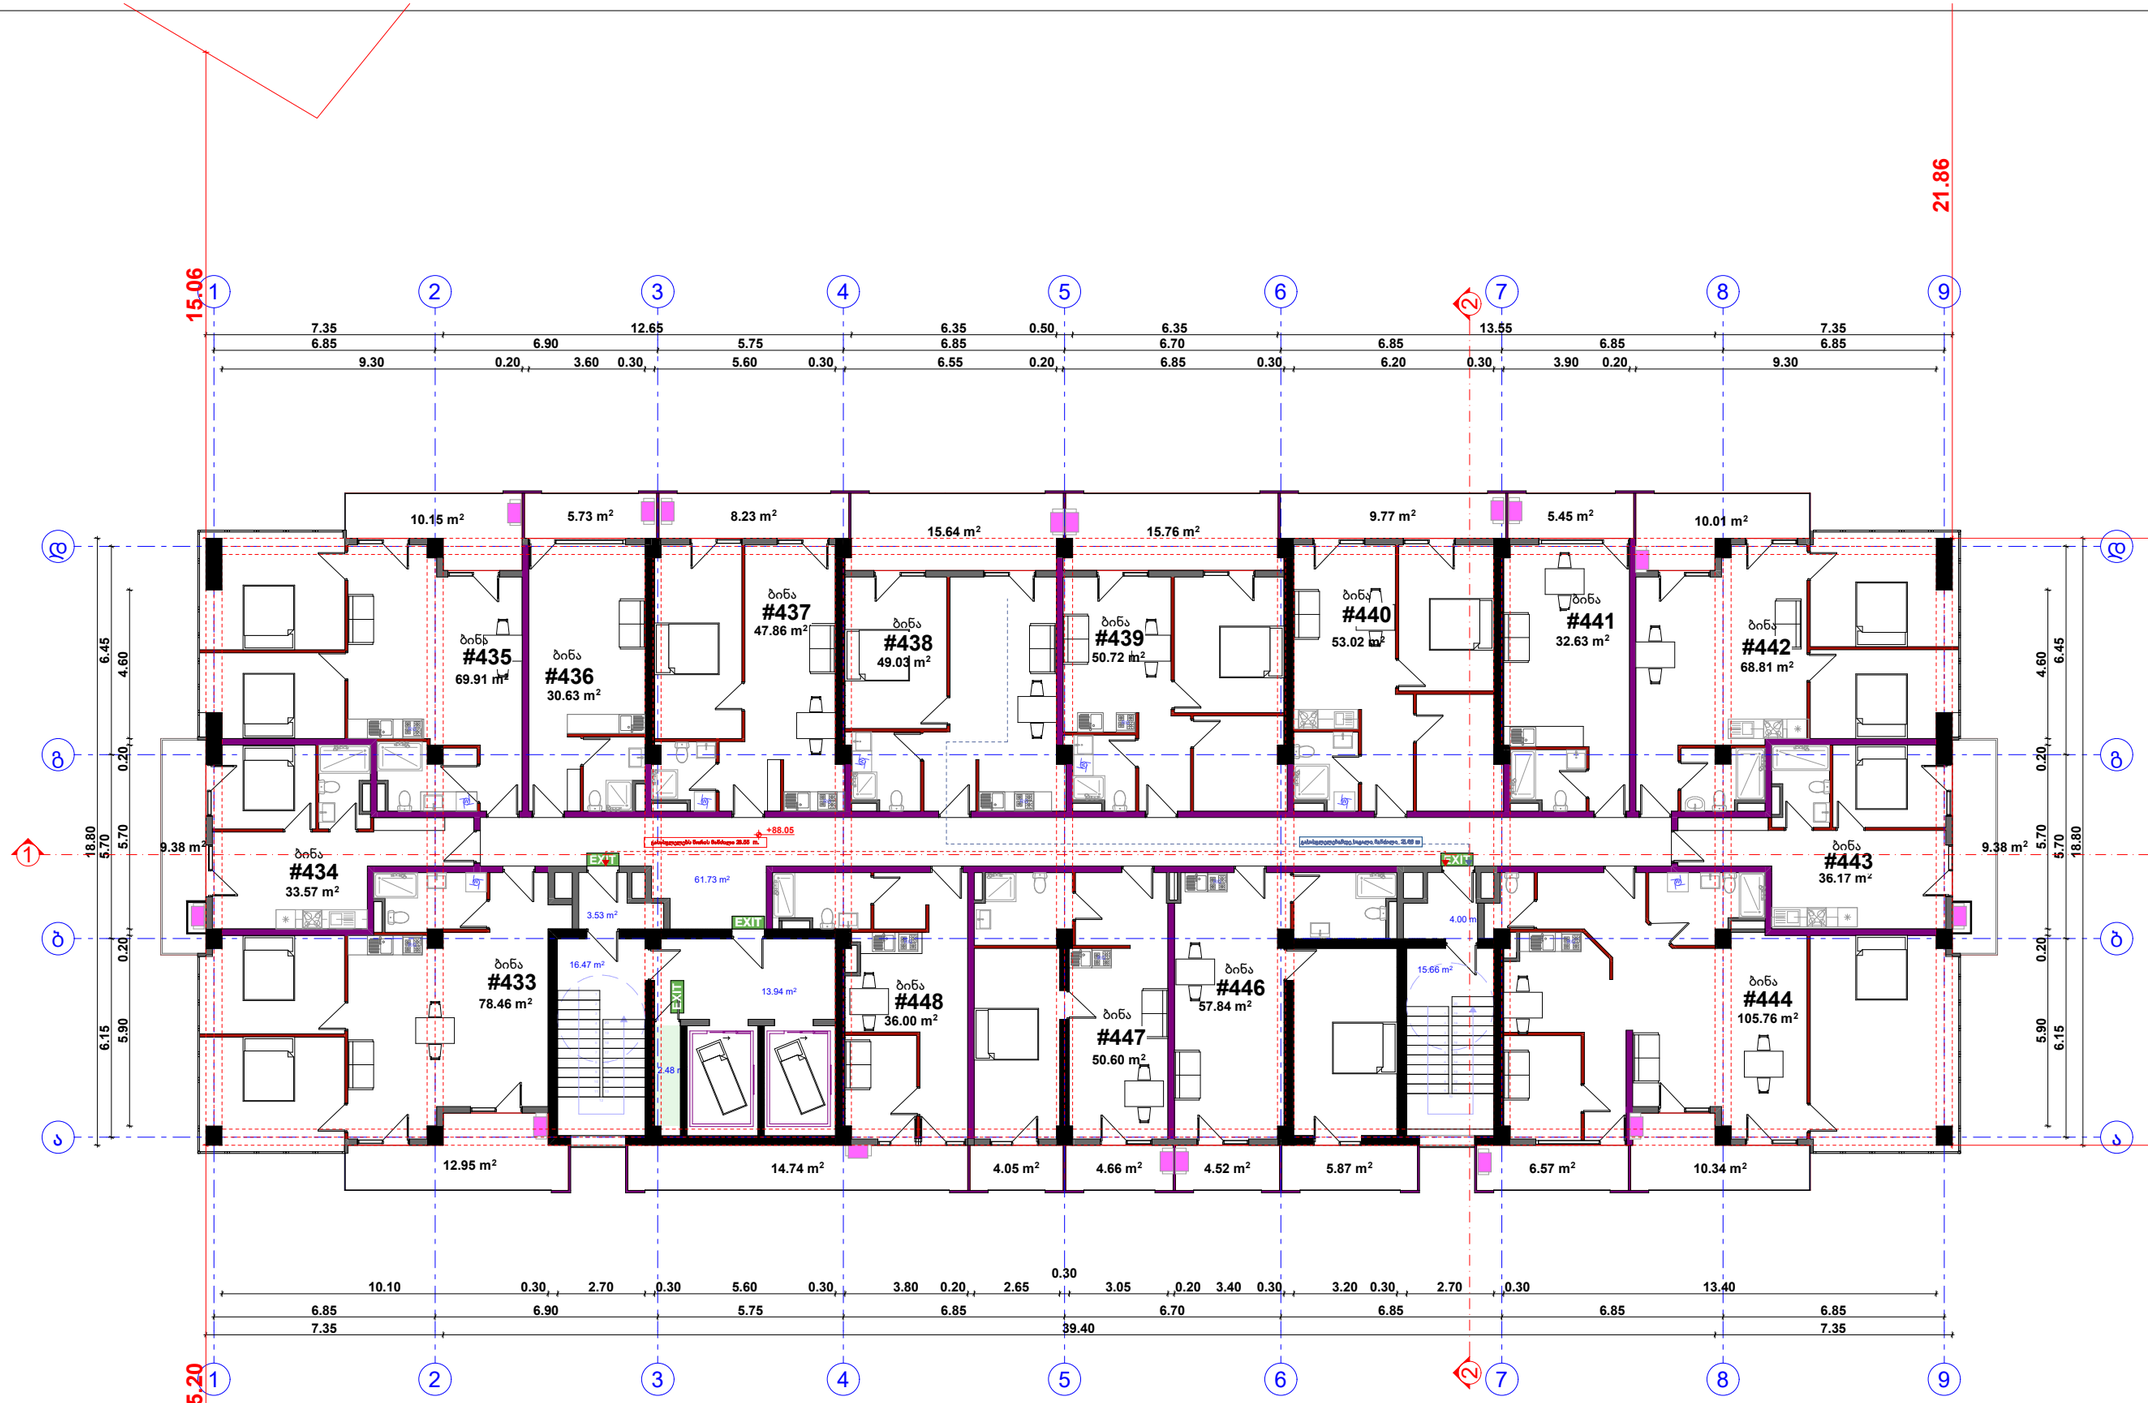

შპს " მეგობრობა"

29 სართულის გეგმა

საცხოვრებელი 801.01 მ2
საზაფხულო 163.2 მ2
კიბე დერეფანი 115.33 მ2

პროექტირებული პროექტი

არქიტექტორი. შემსრულებელი.

ნინო გაბუნია

მისამართი: ქალაქი თბილისი , ჩიხი გორგასლის , N2

01.18.09.005.012

დამკვეთი მ. არევაძე

მრავალფუნქციური შენობა/ საოფისე საცხოვრებელი

A3

2025

კ2 კოეფიციენტის საანგარიშო კროკი

საზაფხულო ფართის ჯამი 163.20 მ2/3= 54.4 მ2

კ2 = 1001.42 + 54.4 = 1055.82 მ2

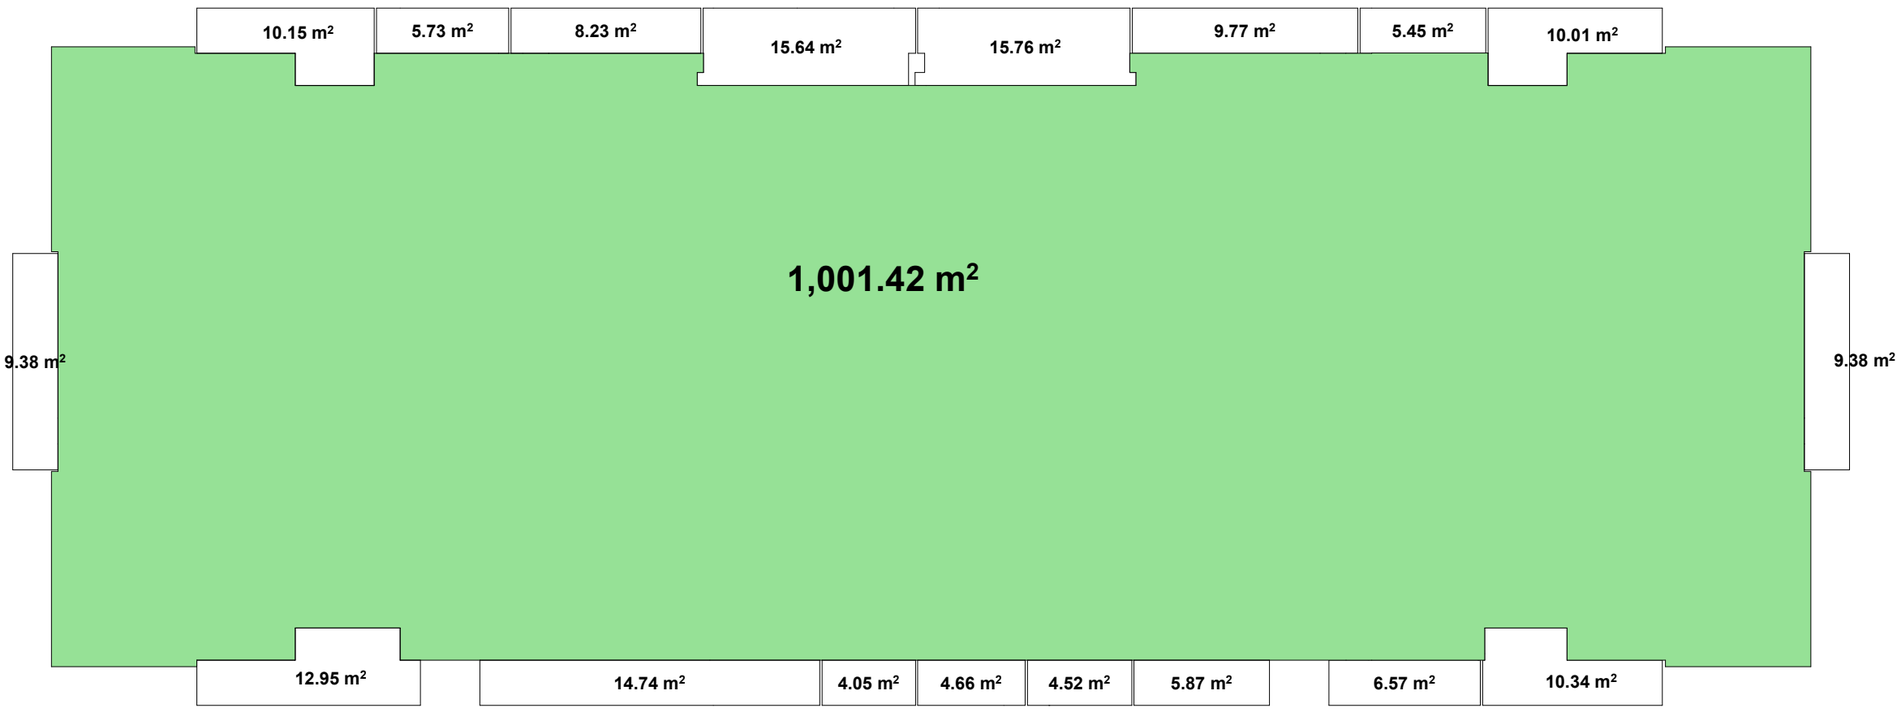

შპს " მეგობრობა"

29 სართულის გეგმა

კორექტირებული პროექტი

არქიტექტორი. შემსრულებელი.

ნინო გაბუნია

მისამართი: ქალაქი თბილისი , ჩიხი გორგასლის , N2

01.18.09.005.012

დამკვეთი მ. არევაძე

მრავალფუნქციური შენობა/ საოფისე საცხოვრებელი

A3

2025

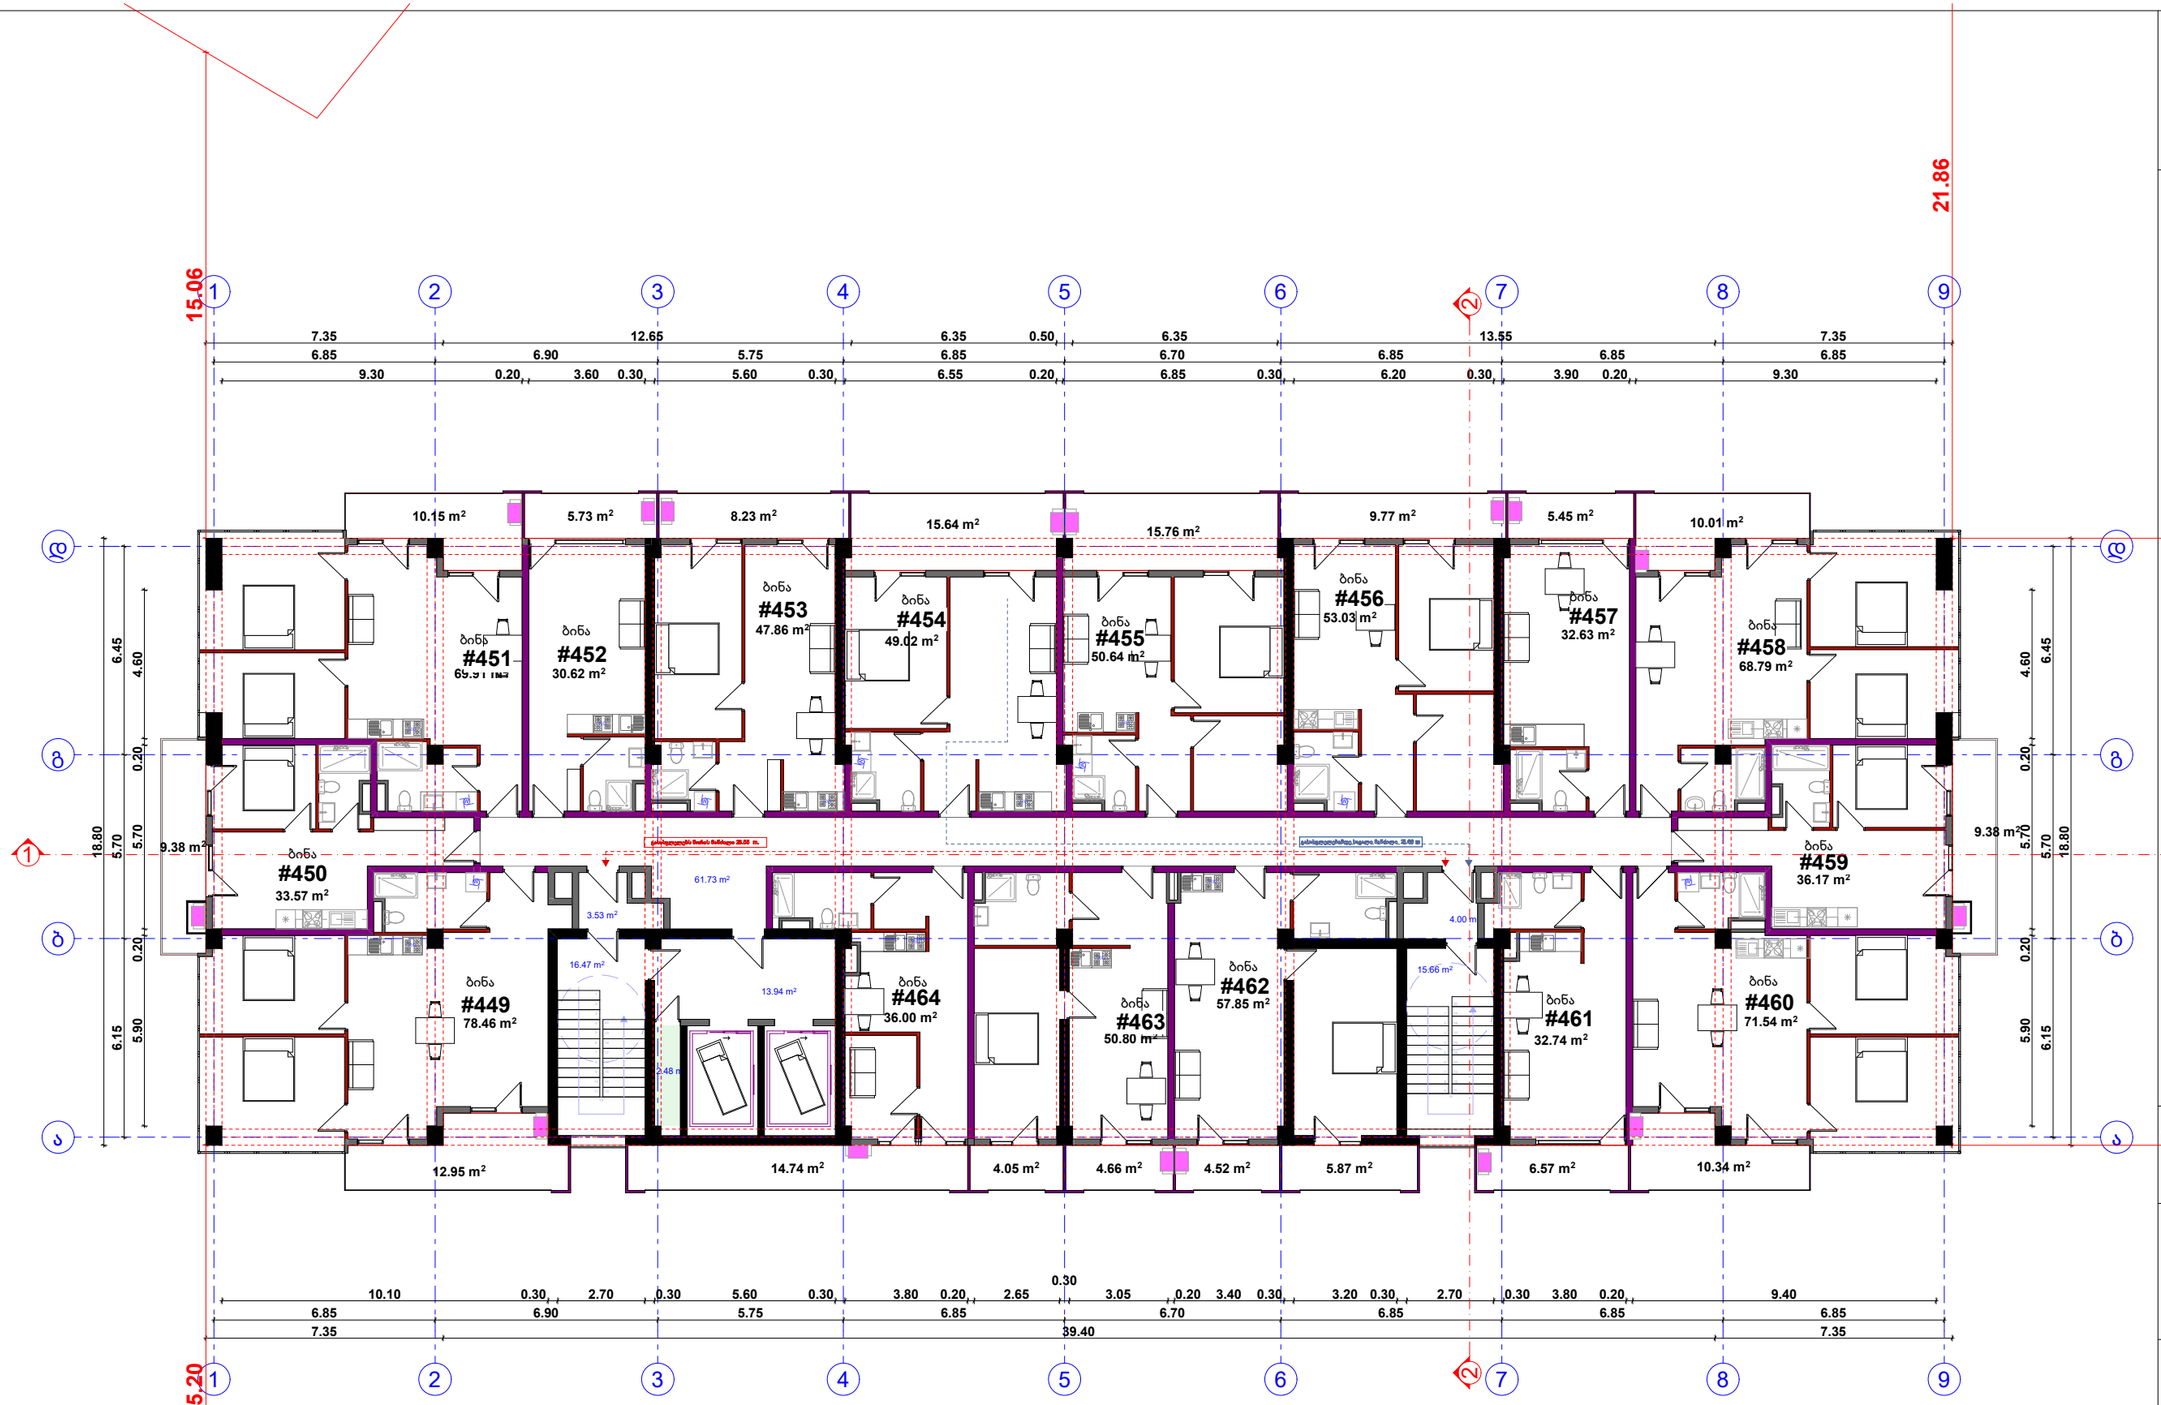

შპს " მეგობრობა"

30 სართულის გეგმა

საცხოვრებელიი 799.63 მ2
საზაფხულო 163.2 მ2
კიბე დერეფანი 115.33 მ2

პროექტირებული პროექტი

არქიტექტორი. შემსრულებელი.

ნინო გაბუნია

მისამართი: ქალაქი თბილისი , ჩიხი გორგასლის , N2

01.18.09.005.012

დამკვეთი მ. არევაძე

მრავალფუნქციური შენობა/ საოფისე საცხოვრებელი

A3

2025

კ2 კოეფიციენტის საანგარიშო კროკი

საზაფხულო ფართის ჯამი 163.20 მ2/3= 54.33 მ2

კ2 = 1001.42 + 54.33 = 1055.75 მ2

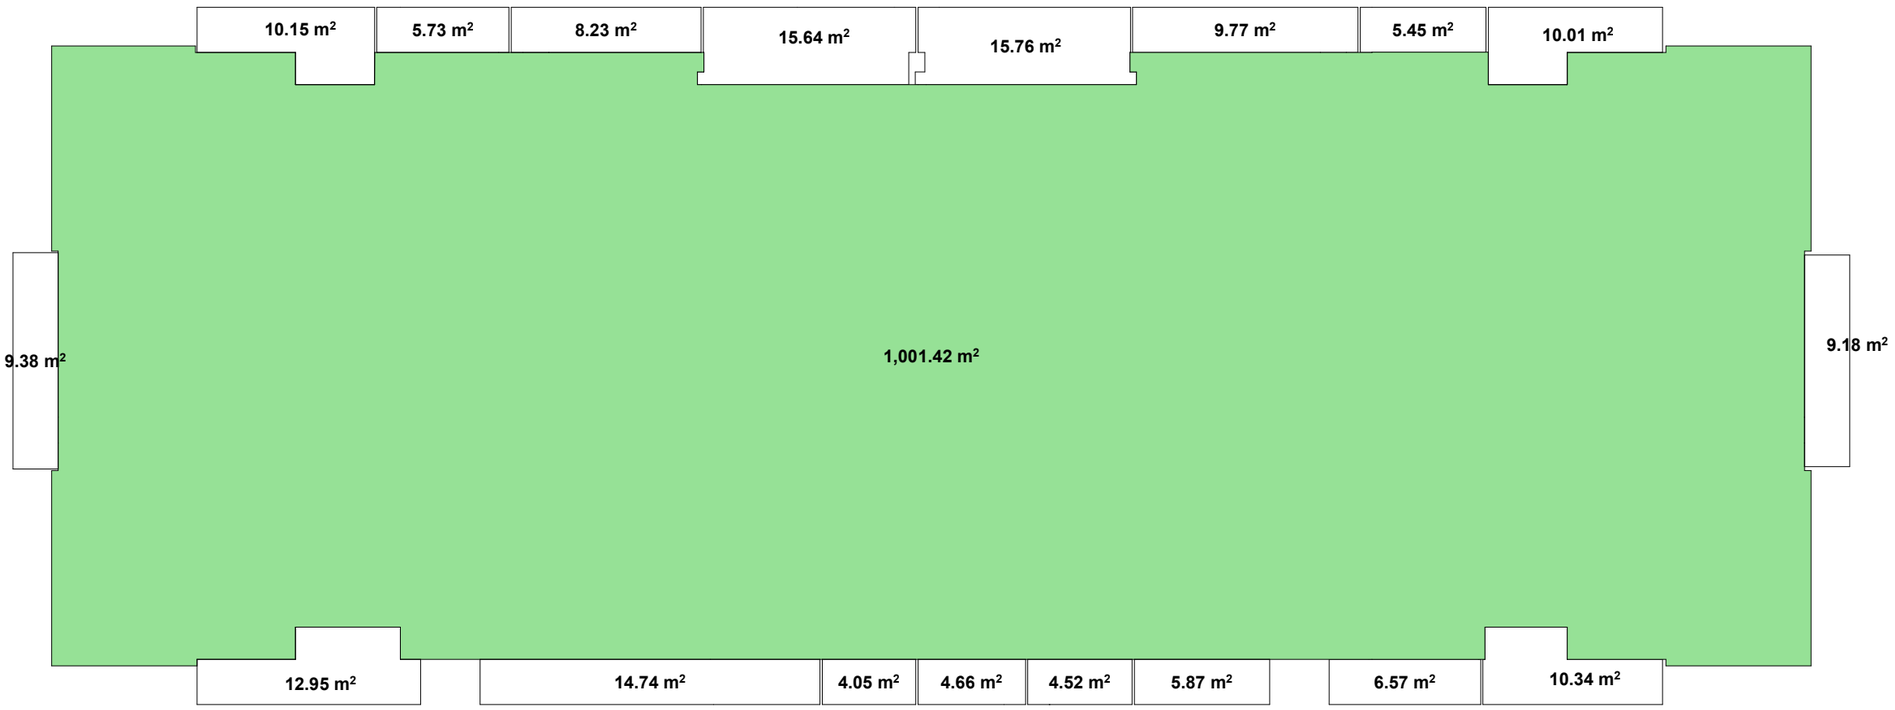

შპს " მეგობრობა"

30 სართულის გეგმა

კორექტირებული პროექტი

არქიტექტორი. შემსრულებელი.

ნინო გაბუნია

მისამართი: ქალაქი თბილისი , ჩიხი გორგასლის , N2

01.18.09.005.012

დამკვეთი მ. არევაძე

მრავალფუნქციური შენობა/ საოფისე საცხოვრებელი

A3

2025

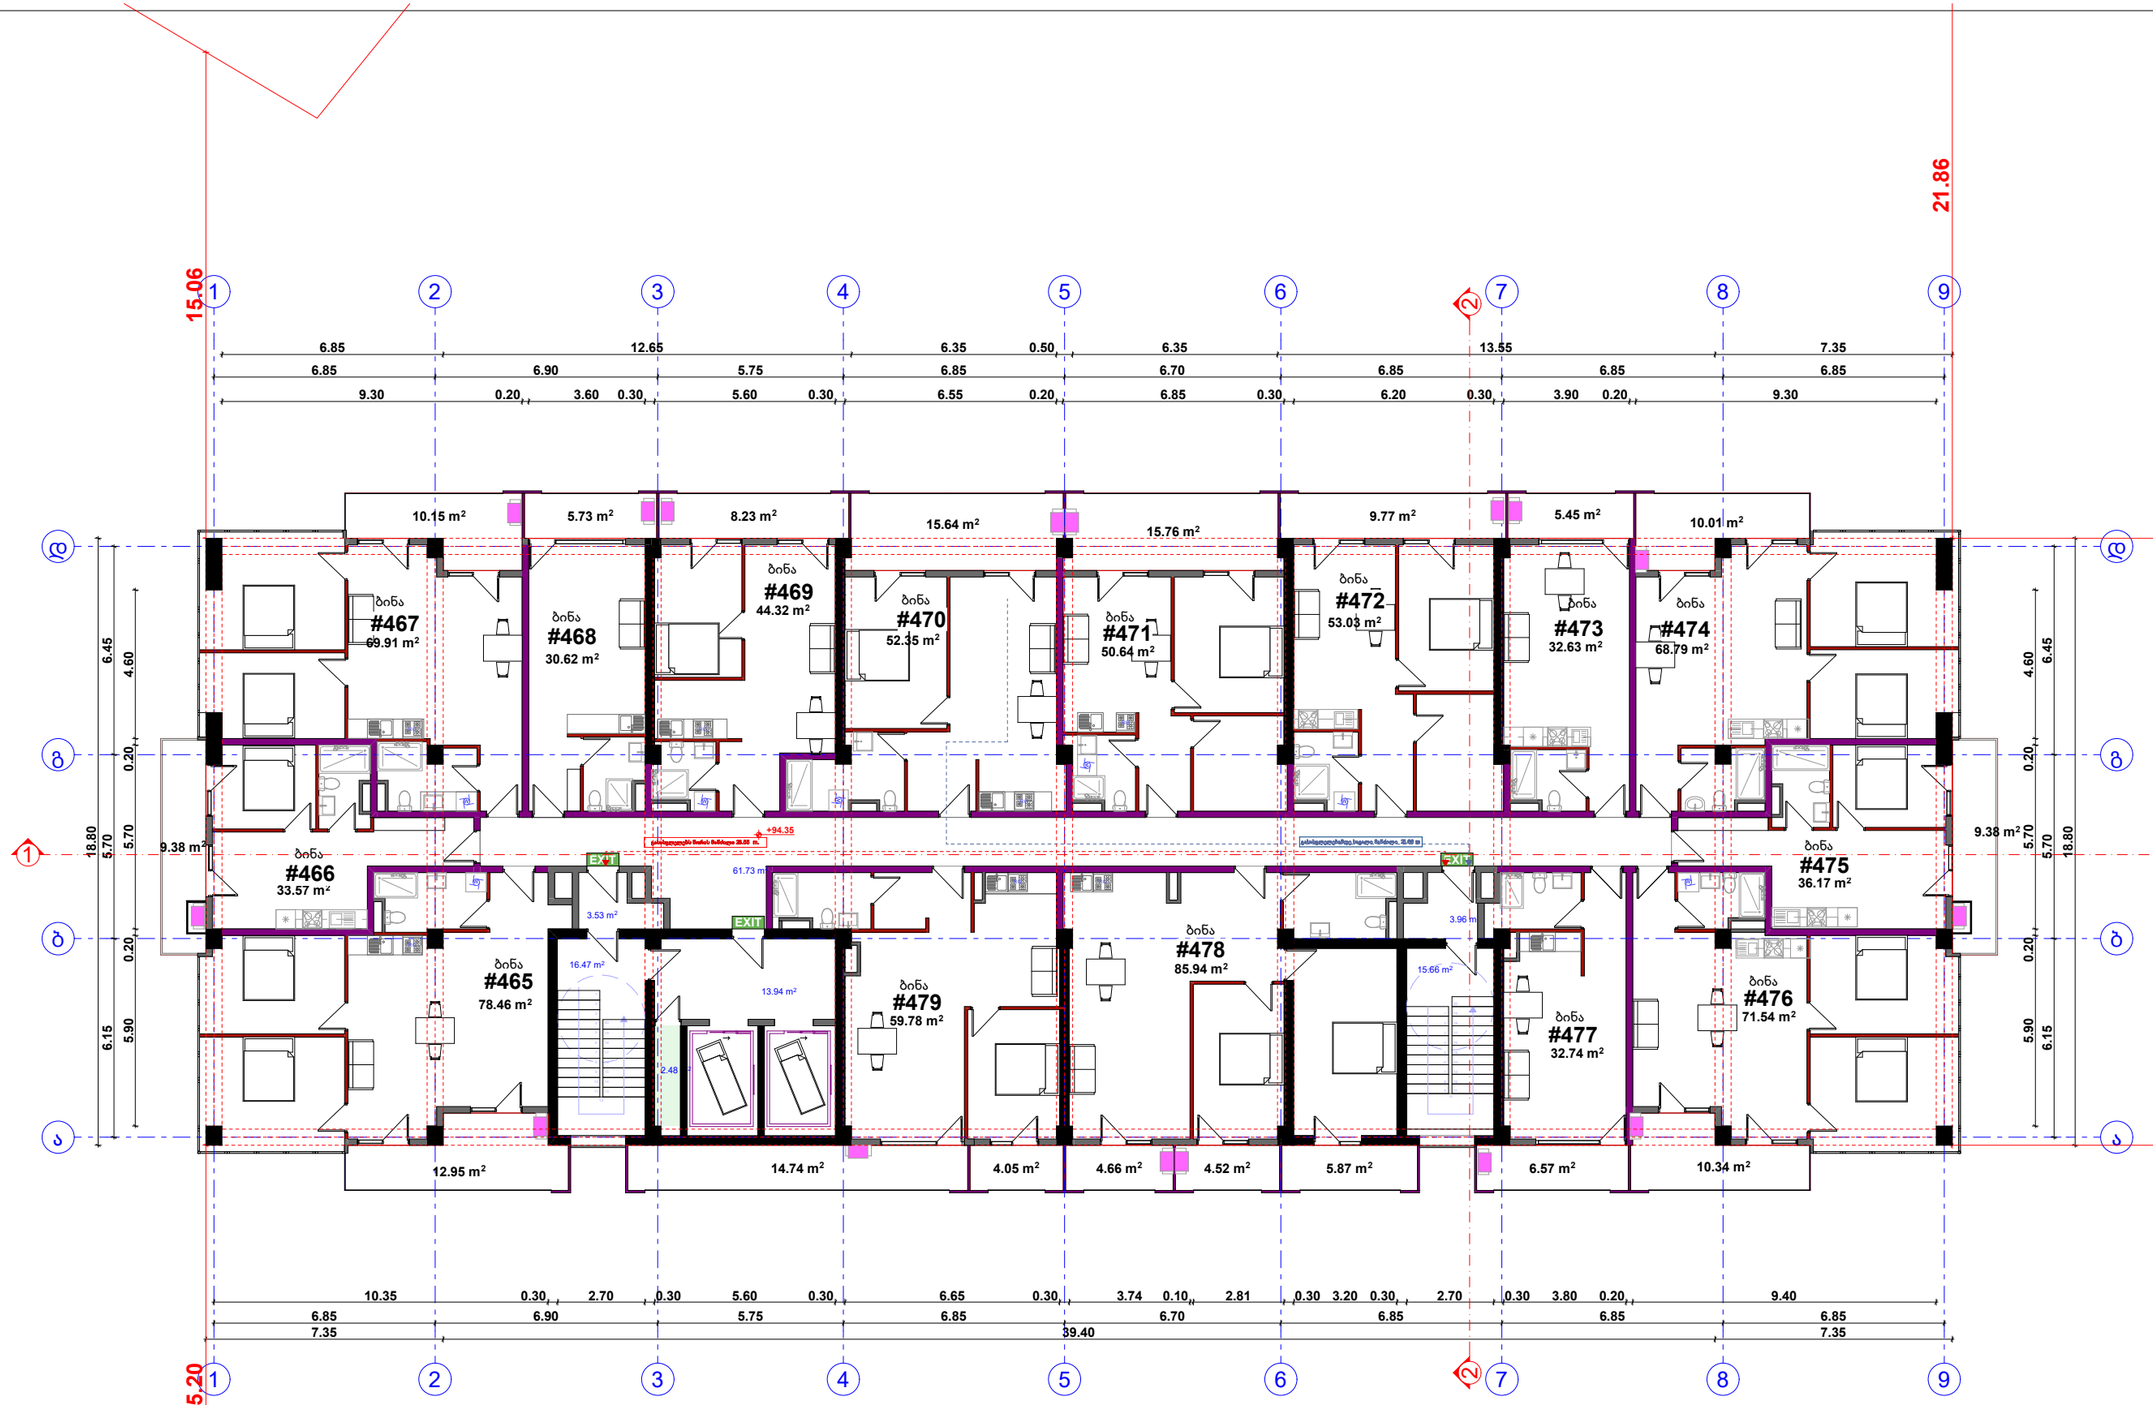

შპს " მეგობრობა"

31 სართულის გეგმა

საცხოვრებელი 798.78 მ2
საზაფხულო 163.20 მ2
კიბე დერეფანი 115.33 მ2

კორექტირებული პროექტი

არქიტექტორი. შემსრულებელი.

ნინო გაბუნია

მისამართი: ქალაქი თბილისი , ჩიხი გორგასლის , N2

01.18.09.005.012

დამკვეთი მ. არევაძე

მრავალფუნქციური შენობა/ საოფისე საცხოვრებელი

A3

2025

კ2 კოეფიციენტის საანგარიშო კროკი

საზაფხულო ფართის ჯამი 163.00 მ2/3= 54.33 მ2

კ2 = 1001.42 + 54.33 = 1055.75 მ2

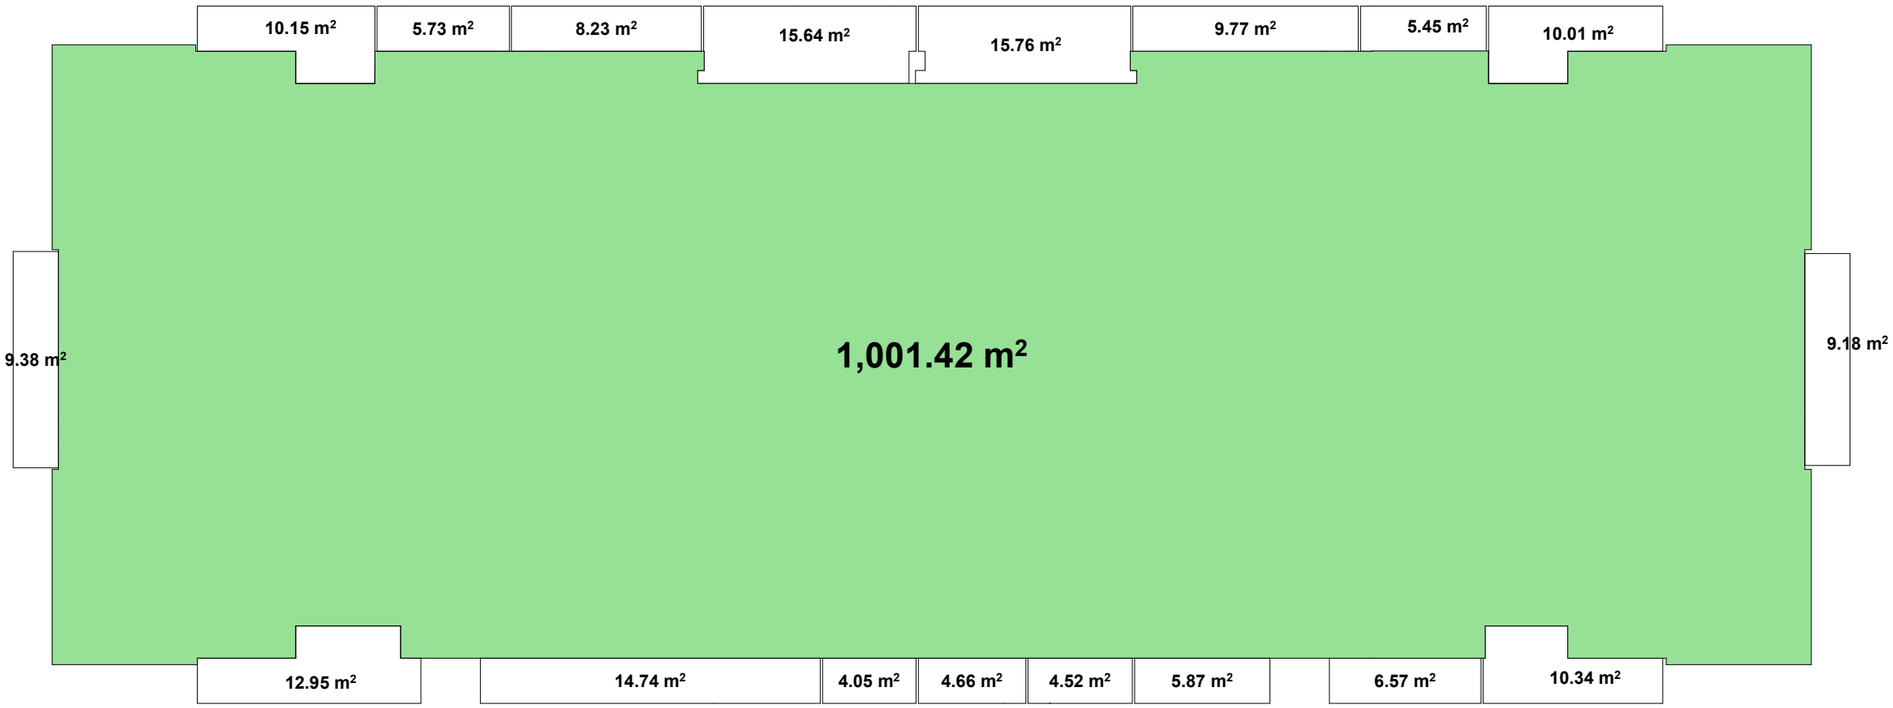

შპს " მეგობრობა"

31სართულის გეგმა

კორექტირებული პროექტი

არქიტექტორი. შემსრულებელი.

ნინო გაბუნია

მისამართი: ქალაქი თბილისი , ჩიხი გორგასლის , N2

01.18.09.005.012

დამკვეთი მ. არევაძე

მრავალფუნქციური შენობა/ საოფისე საცხოვრებელი

A3

2025

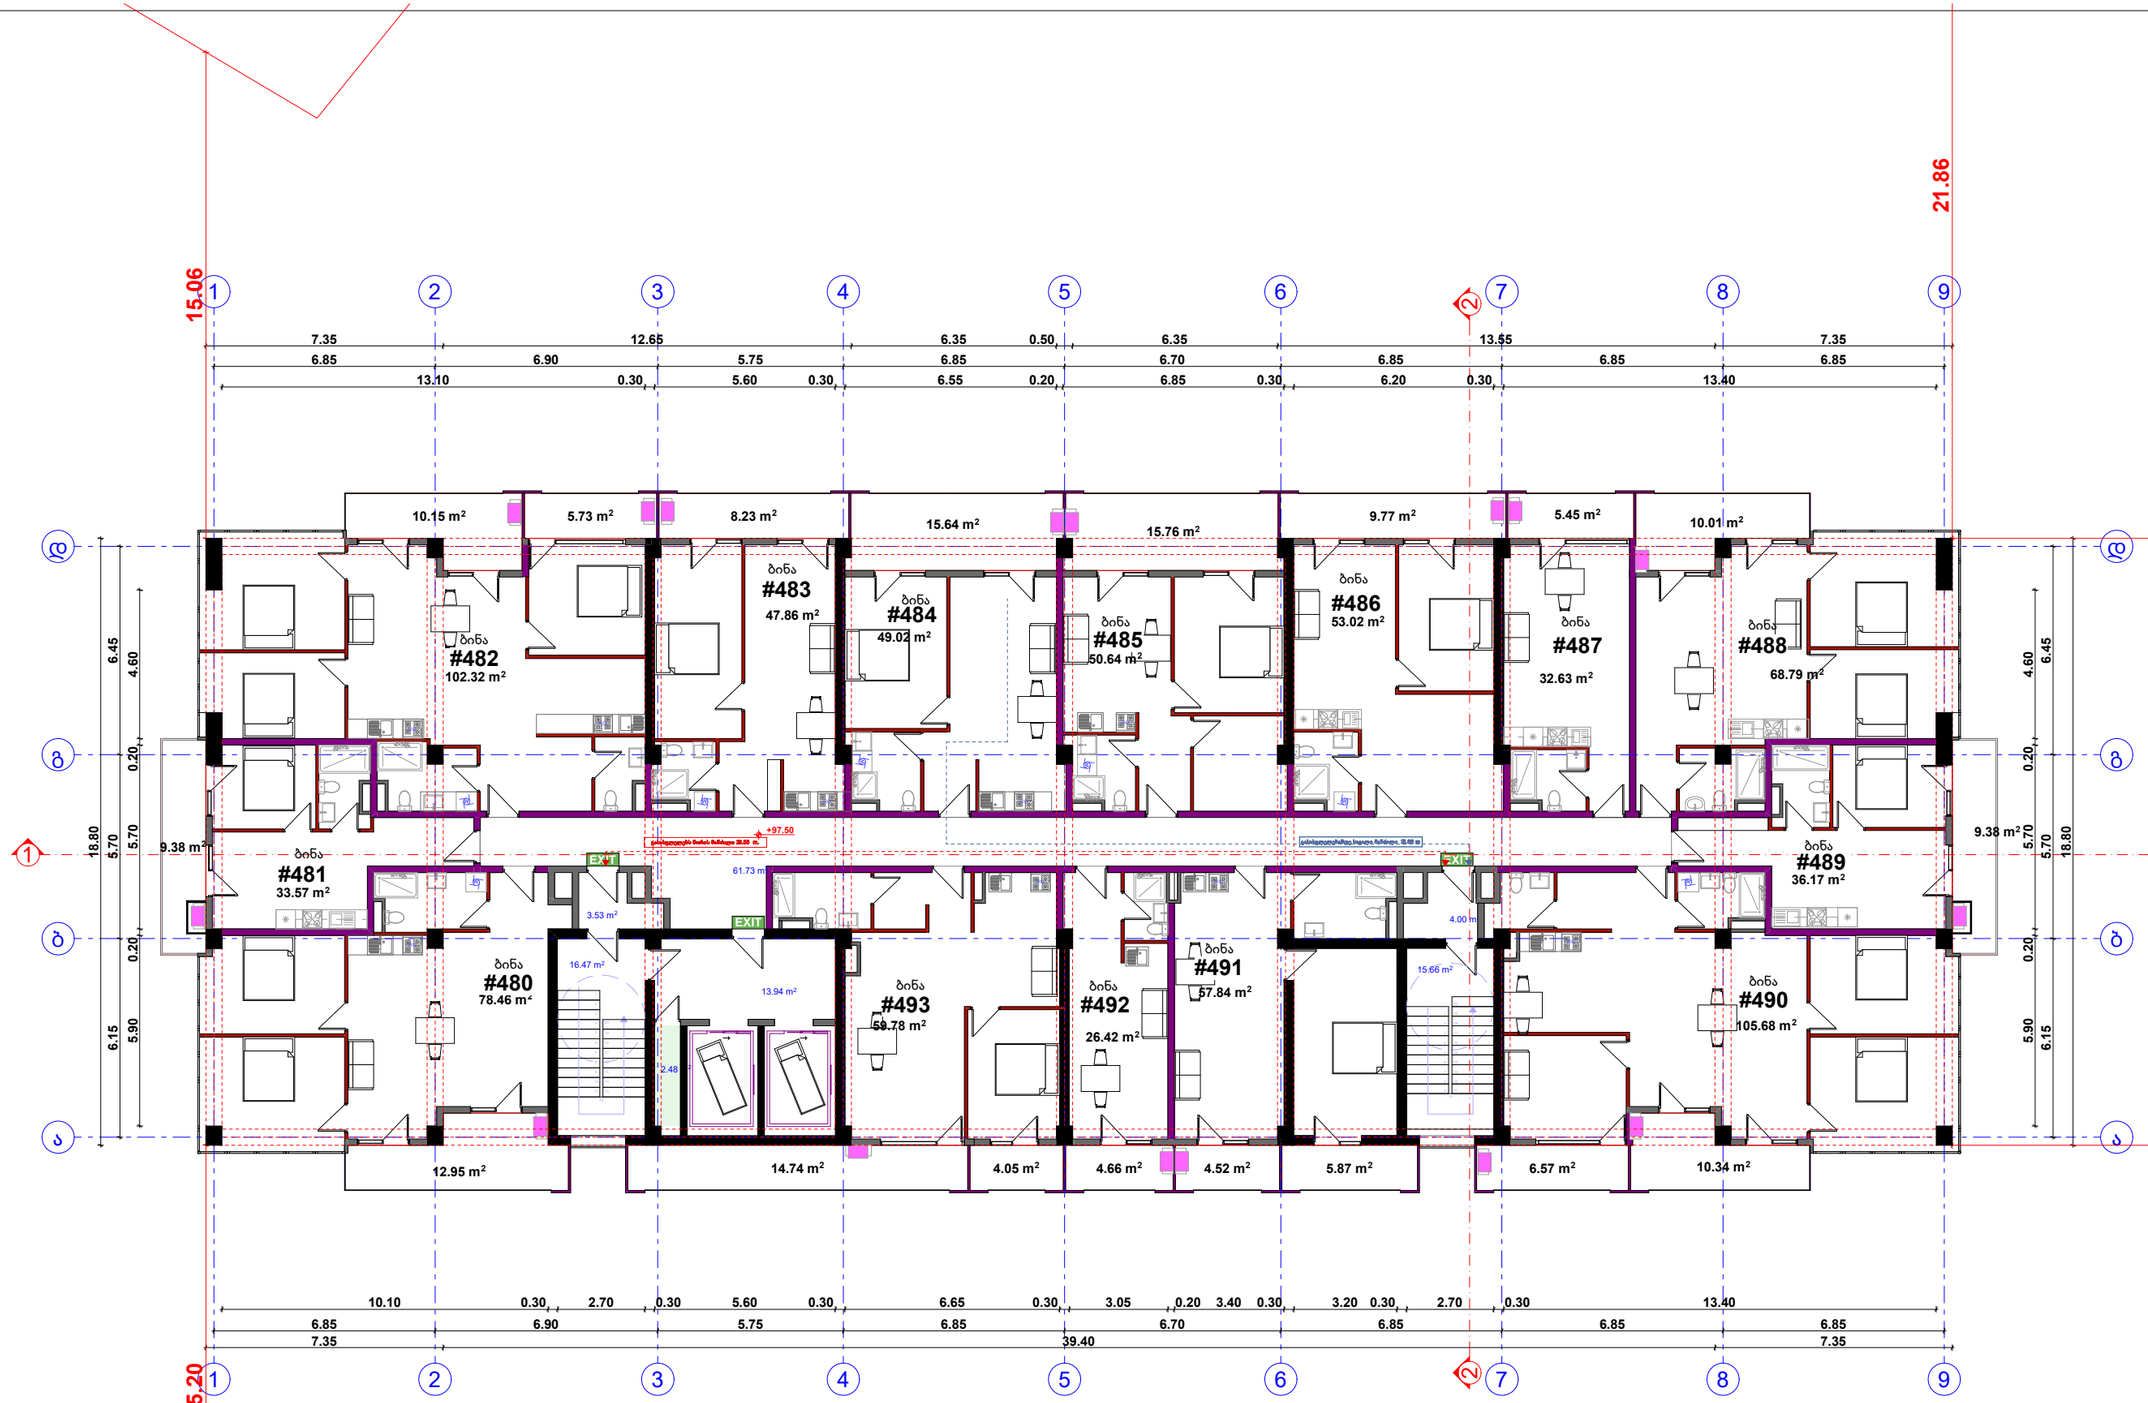

შპს " მეგობრობა"

32 სართულის გეგმა

საცხოვრებელი 800.08 მ2
საზაფხულო 163.2 მ2
კიბე დერეფანი 115.33 მ2

კორექტირებული პროექტი

არქიტექტორი. შემსრულებელი.

ნინო გაბუნია

მისამართი: ქალაქი თბილისი , ჩიხი გორგასლის , N2

01.18.09.005.012

დამკვეთი მ. არევაძე

მრავალფუნქციური შენობა/ საოფისე საცხოვრებელი

A3

2025

კ2 კოეფიციენტის საანგარიშო კროკი

საზაფხულო ფართის ჯამი 163.00 მ2/3= 54.33 მ2

კ2 = 1001.42 + 54.33 = 1055.75 მ2

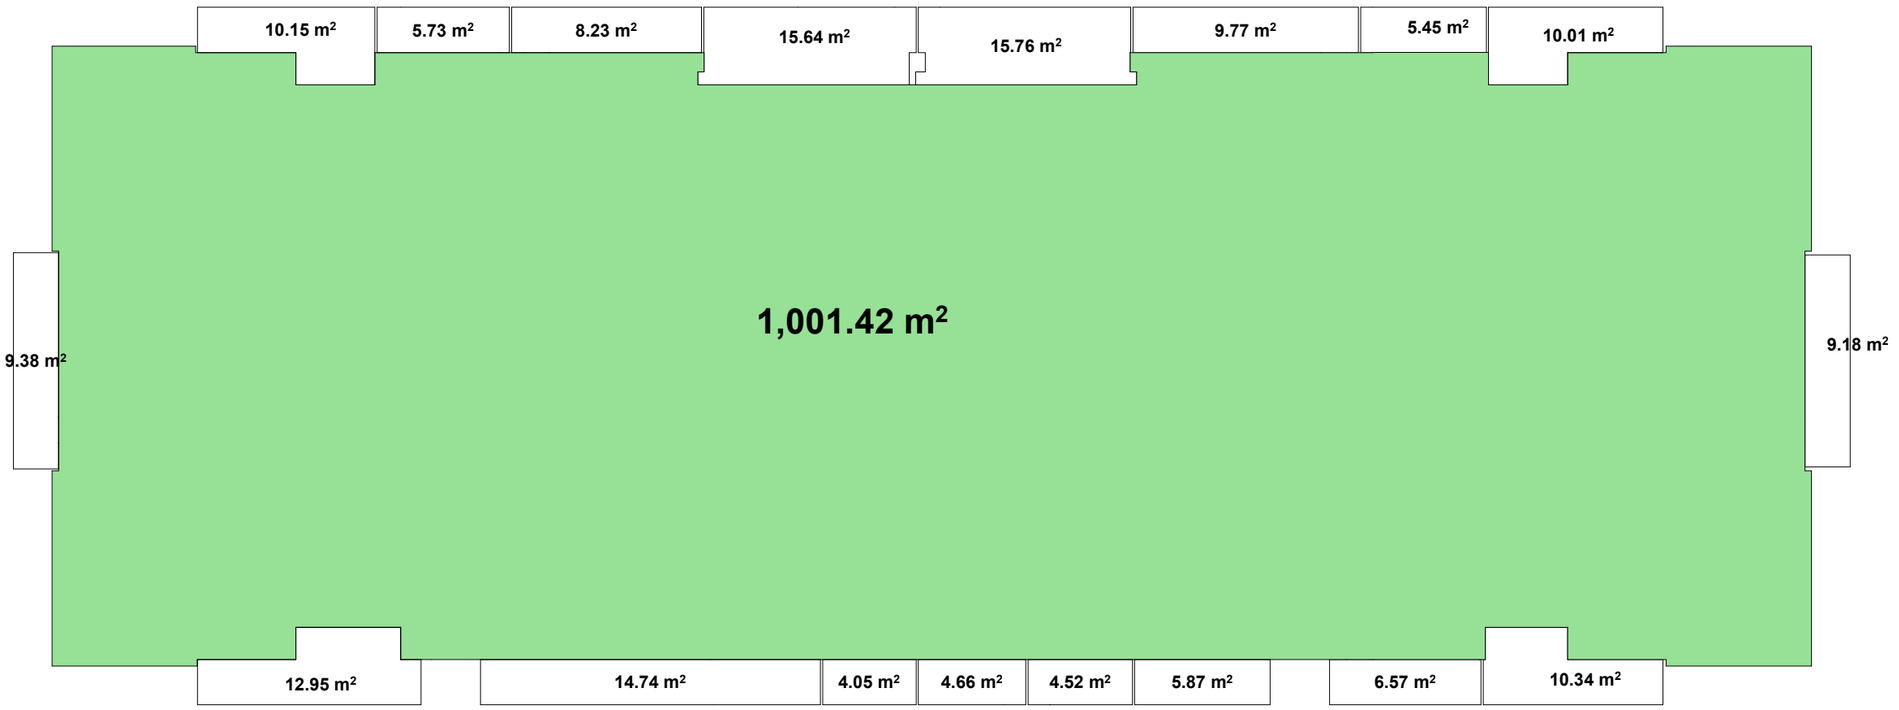

შპს " მეგობრობა"

32 სართულის გეგმა

კორექტირებული პროექტი

არქიტექტორი. შემსრულებელი.

ნინო გაბუნია

მისამართი: ქალაქი თბილისი , ჩიხი გორგასლის , N2

01.18.09.005.012

დამკვეთი მ. არევაძე

მრავალფუნქციური შენობა/ საოფისე საცხოვრებელი

A3

2025

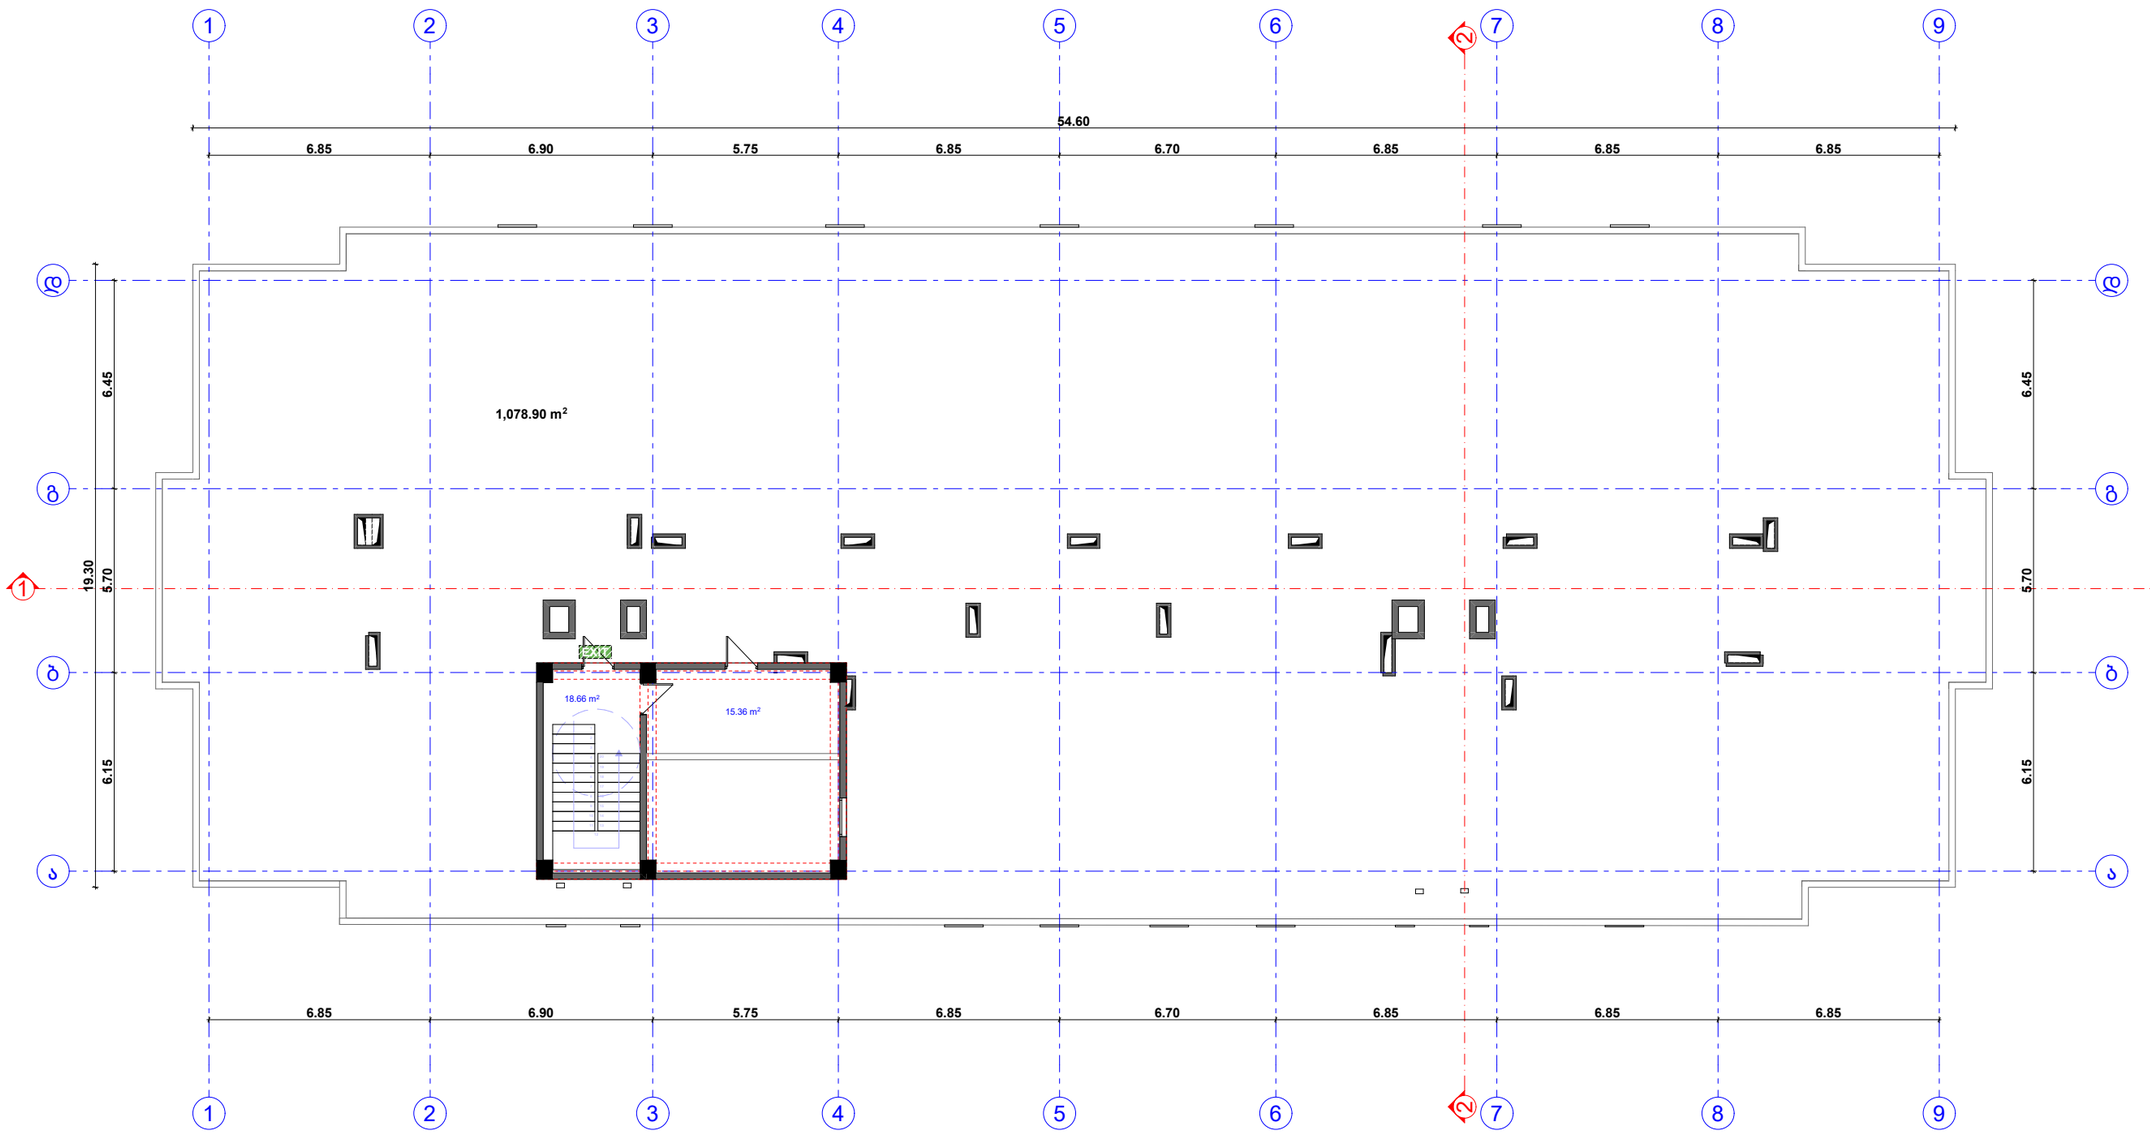

შპს " მეგობრობა"

სახურავის სართულის გეგმა

კიბე დერეფანი 55.98 მ2

ტერასა 1078,90 მ2

კორექტირებული პროექტი

არქიტექტორი. შემსრულებელი.

ნინო გაბუნია

მისამართი: ქალაქი თბილისი , ჩიხი გორგასლის , N2

01.18.09.005.012

დამკვეთი მ. არევაძე

მრავალფუნქციური შენობა/ საოფისე საცხოვრებელი

A3

2025

კ2 კოეფიციენტის საანგარიშო კროკი

ფართის 64,32 მ^2/2 = 32,16 მ2

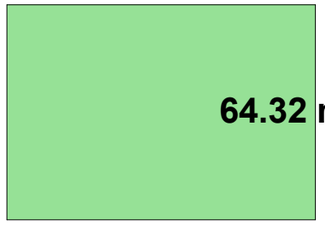

შპს " მეგობრობა"

საბურავის სართულის გეგმა

კორექტირებული პროექტი

არქიტექტორი. შემსრულებელი.

ნინო გაბუნია

მისამართი: ქალაქი თბილისი , ჩიხი გორგასლის , N2

01.18.09.005.012

დამკვეთი მ. არევაძე

მრავალფუნქციური შენობა/ საოფისე საცხოვრებელი

A3

2025

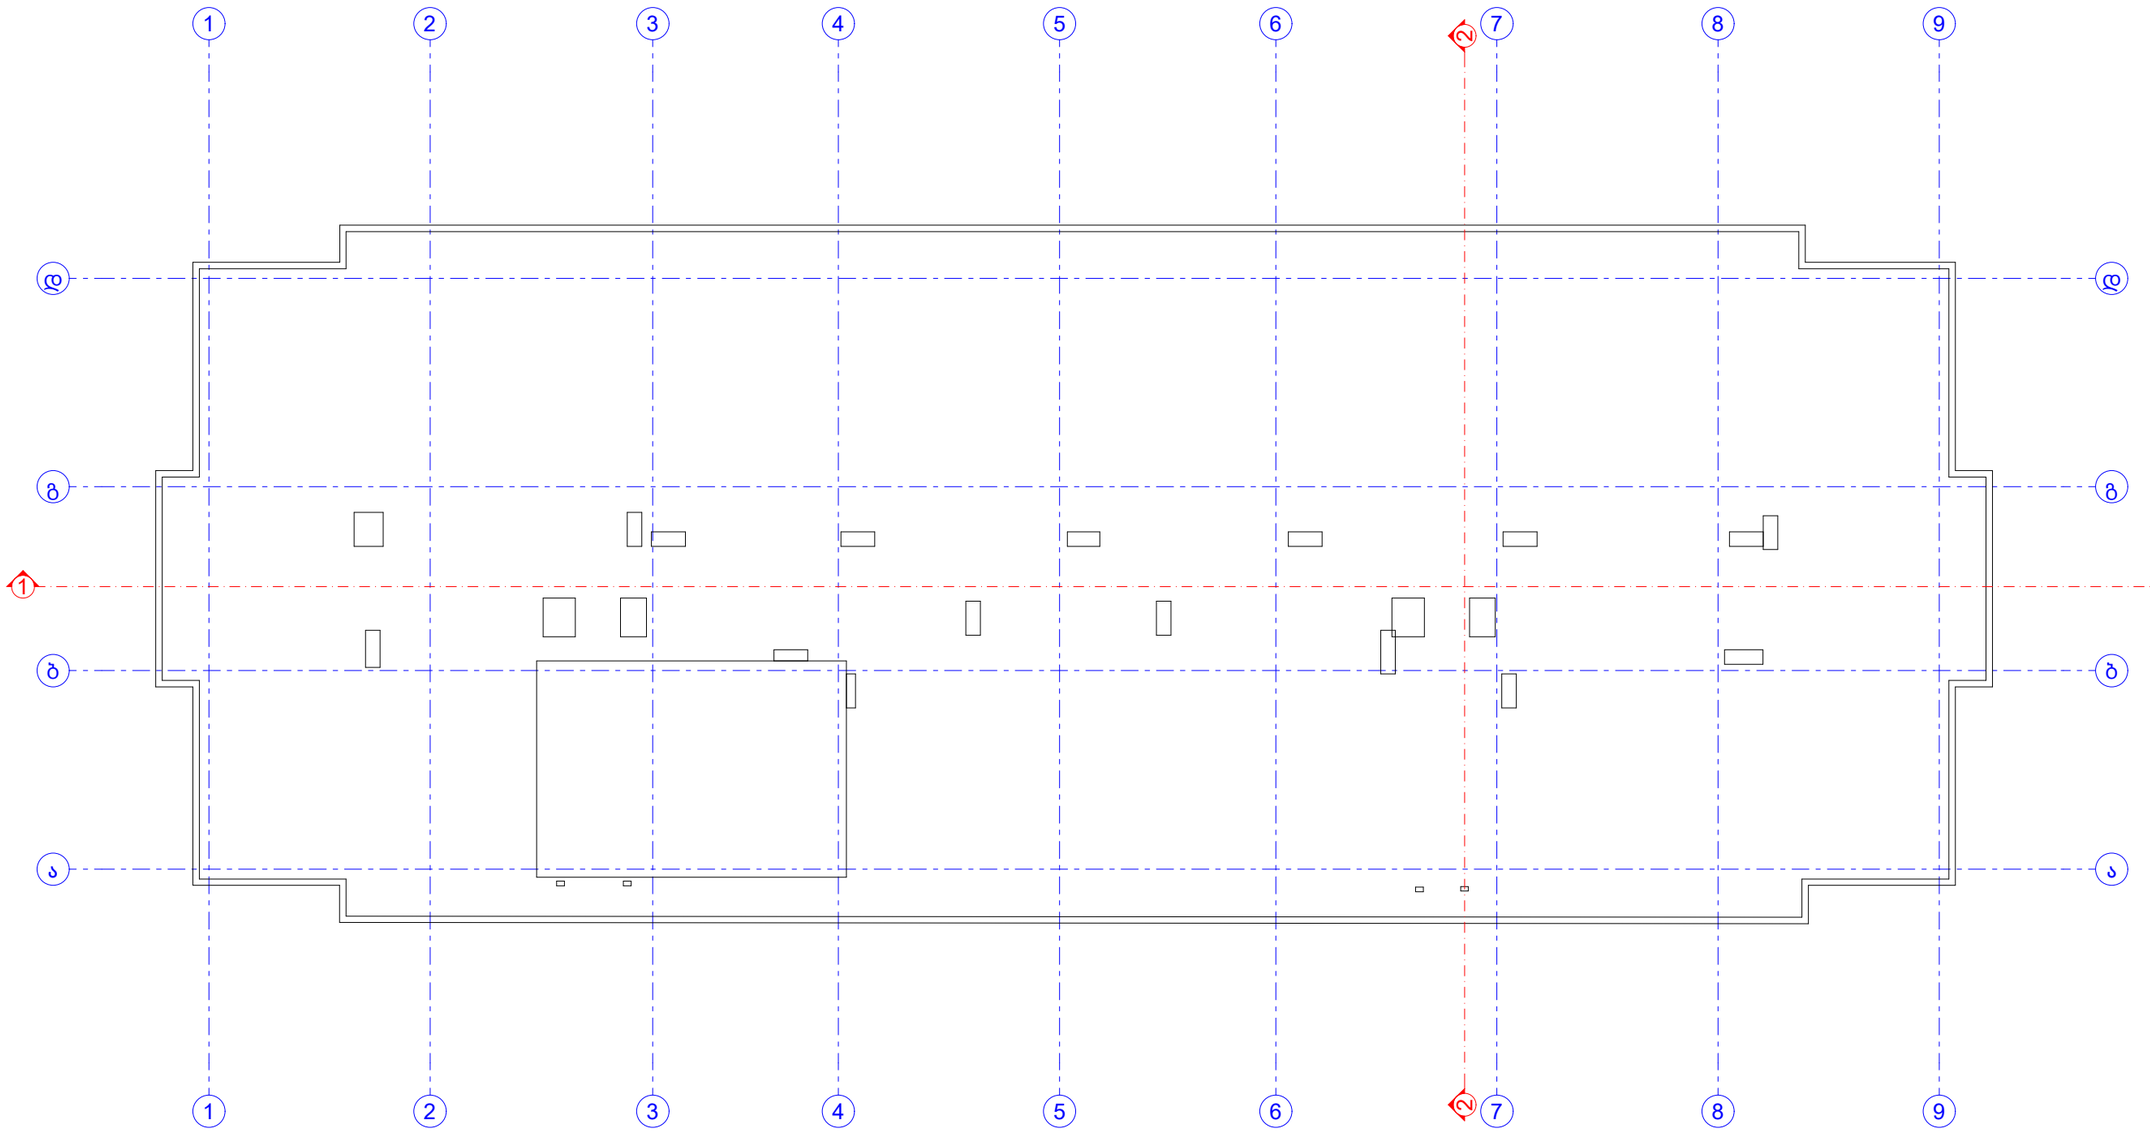

შპს " მეგობრობა"

სახურავის გეგმა

კორექტირებული პროექტი

არქიტექტორი. შემსრულებელი.

ნინო გაბუნია

მისამართი: ქალაქი თბილისი , ჩიხი გორგასლის , N2

01.18.09.005.012

დამკვეთი მ. არევაძე

მრავალფუნქციური შენობა/ საოფისე საცხოვრებელი

A3

2025

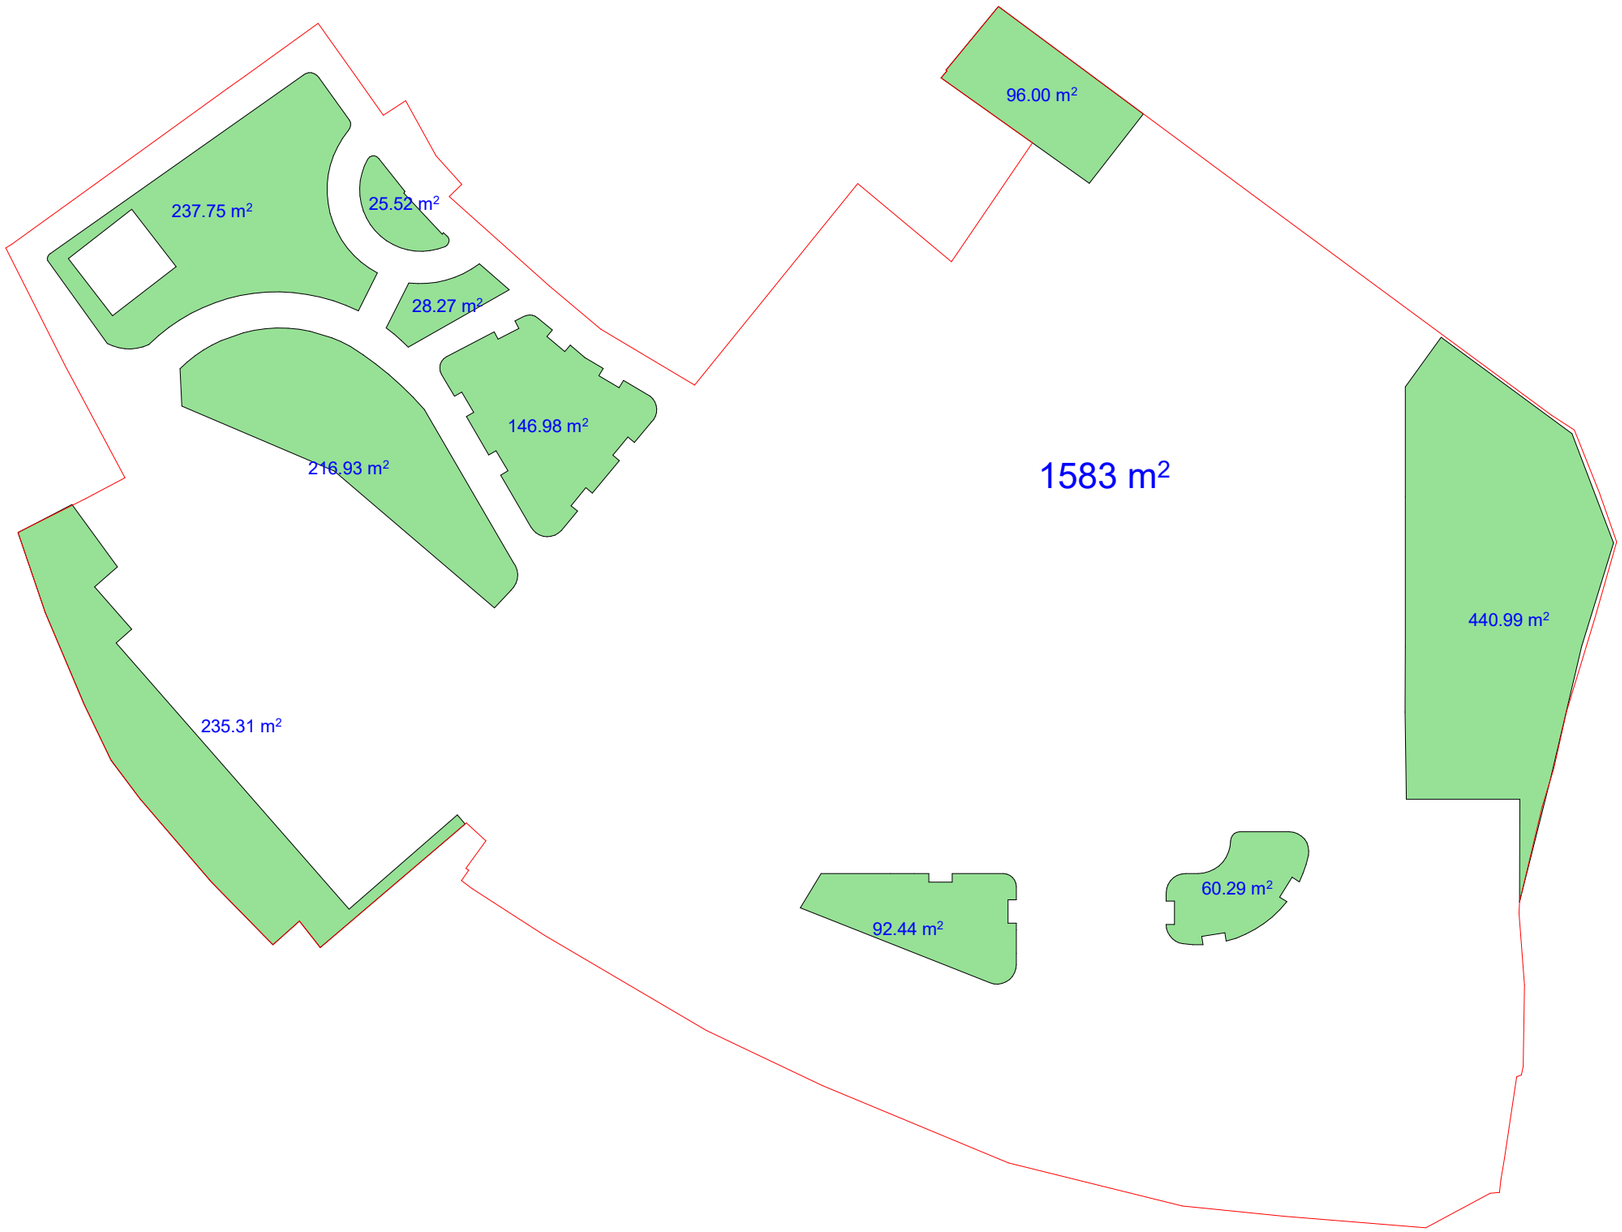

შპს " მეგობრობა"

kroki

კორექტირებული პროექტი

არქიტექტორი. შემსრულებელი.

ნინო გაბუნია

მისამართი: ქალაქი თბილისი , ჩიხი გორგასლის , N2

01.18.09.005.012

დამკვეთი მ. არევაძე

მრავალფუნქციური შენობა/ საოფისე საცხოვრებელი

A3

2025

პირობითი აღნიშვნები

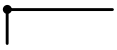

მიწის ნაკვეთის საკადასტრო საზღვარი

კედლის ცეცხლმედეგობა (ორსაათიანი)

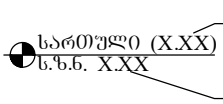



გასასვლელთან მისადგომი მაქსიმალური მანძილი



ჭრილის ხაზი

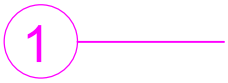

ღერძის ხაზი

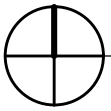

ჩრდილოეთის აღმნიშვნელი ნიშანი



— საძმიანი (სძ) ჯგუფის დაკავებულობა



— სასაწყობო (სწ-2) ჯგუფის დაკავებულობა



— დამხმარე (დს) ჯგუფის დაკავებულობა

— საცხოვრებელი (სც-2) ჯგუფის დაკავებულობა

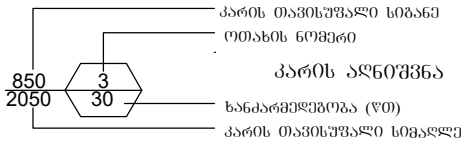



— გასასვლელი



— ხელის ცეცხლმაქრი

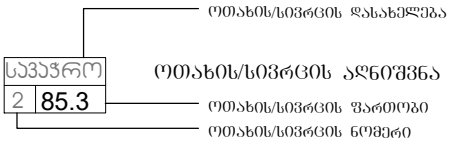



— სახანძრო განგაში



— სახანძრო მილდგარი



— სახანძრო ჰიდრანტი



— კვამლის აღმომჩენი

— საშხეფი სისტემა



— გაძლიერებული ბლოკის კედელი



— კოლონა

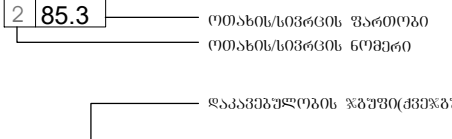



— შეზღუდული მობილობის მქონე პირთა მომსახურების სიმბოლო

შენობა-ნაგებობის უსაფრთხოების წესებთან
შესაბამისობის ანალიზი

გამოყენებული წესები – "შენობა-ნაგებობის უსაფრთხოების წესები"

ჩამოთვალეთ შენობის დაკავებულობები და აღწერეთ თითოეული გამოყენება	
1. სასაწყობო ჯგუფი სწ-2 (ავტოსადგომი) დაკავებულობის დატვირთვა - 51	მიწის დონის ქვედა და მიწისპირა პირველი სართ. (-3.00; 0.00 ნიშნ.)
2. დამხმარე ჯგუფი დს (ხანძრის მართვის ცენტრი, წყლის რეზერვუარი, სატუმბო სადგური) დაკავებულობის დატვირთვა - 3	მიწის დონის ქვედა და მიწისპირა პირველი სართ. (-3.00; 0.00 ნიშნ.)
3. საქმიანი ჯგუფი სქ (ოფისები) დაკავებულობის დატვირთვა - 2526	მიწის დონის ზედა II–XX სართულები (+3.00-დან +57.00 ნიშნ. ჩათვლით)
4. საცხოვრებელი ჯგუფი სც-2 (საცხ. ბინები) დაკავებულობის დატვირთვა - 392	მიწის დონის ზედა XXI–XXXIII სართ. (+60.00-დან +93.00 ნიშნ. ჩათვლით)

კონსტრუქციის ტიპი:	
განსაზღვრეთ კონსტრუქციის ტიპი არსებული შენობისთვის: მაგალითი: II–A, II–B, V–A, V–B	
განსაზღვრეთ კონსტრუქციის ტიპი ახალი შენობისთვის: მაგალითი: II–A, II–B, V–A, V–B	I–A
შერეული კონსტრუქციის შემთხვევაში მიუთითეთ ტიპები, რომელიც გამოყენებული იქნება, განსაზღვრეთ ტიპები და მათი მდებარეობა:	

შენობა-ნაგებობის უსაფრთხოების წესებთან
შესაბამისობის ანალიზი

სიმაღლის შეზღუდვები (ცხრილი 503-ის მიხედვით)		
დაკავებულობები	დასაშვები სართულიანობა	შემოთავაზებული სართულიანობა
1. სასაწყობო ჯგუფი სწ-2	შეუზღუდავი	2 სართული (-3.00; 0.00 ნიშნ.)
2 დამხმარე ჯგუფი დს	შეუზღუდავი	2 სართული (-3.00; 0.00 ნიშნ.)
3. საქმიანი ჯგუფი სქ	შეუზღუდავი	II–XX მიწის დონის ზედა სართ. (+3.00-დან +57.00 ნიშნ. ჩათვლით)
4. საცხოვრებელი ჯგუფი სც-2	შეუზღუდავი	XXI–XXXII მიწის დონის ზედა სართ. (+60.00-დან +93.00 ნიშნ. ჩათვლით)
	დასაშვები სიმაღლე (მ)	შემოთავაზებული (მ)
საერთო სიმაღლე (მ) =	შეუზღუდავი	96.80
მიწის დონის ზემოთ სართულების რაოდენობა =	შეუზღუდავი	32

შენობა-ნაგებობის შსაფრთხოების წესებთან
შესაბამისობის ანალიზი

ფართობის შეზღუდვები (ცხრილი 503-ის მიხედვით)		
დაკავებულობები	დასაშვები ფართობი (სართულზე მ²)	შემოთავაზებული ფართობი (სართულზე მ²)
1. სასაწყობო ჯგუფი სწ-2 (დია ავტოსადგომი -3.00 ნიშნ.)	შეუზღუდავი	839.83
2. სასაწყობო ჯგუფი სწ-2 (დია ავტოსადგომი 0.00 ნიშნ.)	შეუზღუდავი	850.14
3. დამხმარე ჯგუფი დს (დამხმარე სათავსები -3.00 და 0.00 ნიშნ.)	შეუზღუდავი	80.75
4. საქმიანი ჯგუფი სქ (ოფისები +3.00 ნიშნ.)	შეუზღუდავი	1064.28
5. საქმიანი ჯგუფი სქ (ოფისები +6.00 ნიშნ.)	შეუზღუდავი	906.04
6. საქმიანი ჯგუფი სქ (ოფისები +9.00 ნიშნ.)	შეუზღუდავი	903.21
7. საქმიანი ჯგუფი სქ (ოფისები +12.00 ნიშნ.)	შეუზღუდავი	951.04
8. საქმიანი ჯგუფი სქ (ოფისები +15.00 ნიშნ.)	შეუზღუდავი	950.81
9. საქმიანი ჯგუფი სქ (ოფისები +18.00 ნიშნ.)	შეუზღუდავი	950.74
10. საქმიანი ჯგუფი სქ (ოფისები +21.00 ნიშნ.)	შეუზღუდავი	956.73
11. საქმიანი ჯგუფი სქ (ოფისები +24.00 ნიშნ.)	შეუზღუდავი	919.73
12. საქმიანი ჯგუფი სქ (ოფისები +27.00 ნიშნ.)	შეუზღუდავი	919.73
13. საქმიანი ჯგუფი სქ (ოფისები +30.00 ნიშნ.)	შეუზღუდავი	950.62
14. საქმიანი ჯგუფი სქ (ოფისები +33.00 ნიშნ.)	შეუზღუდავი	954.69
15. საქმიანი ჯგუფი სქ (ოფისები +36.00 ნიშნ.)	შეუზღუდავი	953.18
16. საქმიანი ჯგუფი სქ (ოფისები +39.00 ნიშნ.)	შეუზღუდავი	958.3
17. საქმიანი ჯგუფი სქ (ოფისები +42.00 ნიშნ.)	შეუზღუდავი	953.48
18. საქმიანი ჯგუფი სქ (ოფისები +45.00 ნიშნ.)	შეუზღუდავი	958.67
19. საქმიანი ჯგუფი სქ (ოფისები +48.00 ნიშნ.)	შეუზღუდავი	971.58

შენობა-ნაგებობის შსაფრთხოების წესებთან შესაბამისობის ანალიზი

ფართობის შეზღუდვები (ცხრილი 503-ის მიხედვით)		
დაკავებულობები	დასაშვები ფართობი (სართულზე $მ^2$)	შემოთავაზებული ფართობი (სართულზე $მ^2$)
20. საქმიანი ჯგუფი სქ (ოფისები +51.00 ნიშნ.)	შეუზღუდავი	951.23
21. საქმიანი ჯგუფი სქ (ოფისები +54.00 ნიშნ.)	შეუზღუდავი	958.63
22. საქმიანი ჯგუფი სქ (ოფისები +57.00 ნიშნ.)	შეუზღუდავი	958.82
23. საცხოვრებელი ჯგუფი სც-2 (დამხმარე სათავსები +60.00 ნიშნ.)	შეუზღუდავი	959.45
24. საცხოვრებელი ჯგუფი სც-2 (საცხოვრებელი +63.00 ნიშნ.)	შეუზღუდავი	961.5
25. საცხოვრებელი ჯგუფი სც-2 (საცხოვრებელი +66.00 ნიშნ.)	შეუზღუდავი	959.7
26. საცხოვრებელი ჯგუფი სც-2 (საცხოვრებელი +69.00 ნიშნ.)	შეუზღუდავი	960.97
27. საცხოვრებელი ჯგუფი სც-2 (საცხოვრებელი +72.00 ნიშნ.)	შეუზღუდავი	798.71
28. საცხოვრებელი ჯგუფი სც-2 (საცხოვრებელი +75.00 ნიშნ.)	შეუზღუდავი	822.44
29. საცხოვრებელი ჯგუფი სც-2 (საცხოვრებელი +78.00 ნიშნ.)	შეუზღუდავი	800.19
30. საცხოვრებელი ჯგუფი სც-2 (საცხოვრებელი +81.00 ნიშნ.)	შეუზღუდავი	799.99
31. საცხოვრებელი ჯგუფი სც-2 (საცხოვრებელი +84.00 ნიშნ.)	შეუზღუდავი	800.64
32. საცხოვრებელი ჯგუფი სც-2 (საცხოვრებელი +87.00 ნიშნ.)	შეუზღუდავი	799.63
33. საცხოვრებელი ჯგუფი სც-2 (საცხოვრებელი +90.00 ნიშნ.)	შეუზღუდავი	760.49
34. საცხოვრებელი ჯგუფი სც-2 (საცხოვრებელი +93.00 ნიშნ.)	შეუზღუდავი	558.93
შემოთავაზებული ფართობების ჯამი =	27079.5	
სართულების რაოდენობა =	33	
შენობის საერთო ფართობი =	31698.3	

გარე კედლის ცეცხლმედეგობისა და ღიობებისადმი მოთხოვნები ცხრილების 602-ის და 705.8-ის მიხედვით									
გარე კედელი	ხანძარსაწინააღმდეგო მანძილი (მ)	ცეცხლმედეგობის ხარისხი (სთ)		კედლის ღიობების ფართობი (კედლის %)					
		მოთხოვნილი	გათვალისწინებული	დასაშვები			გათვალისწინებული		
				დაცული	დაუცველი საშხეფებით	დაუცველი	დაცული	დაუცველი საშხეფებით	დაუცველი
1 – 9 (ღერძებში)	15.7	0	2	–	შეუზღუდავი	–	–	32 %	–
A - D (ღერძებში)	8.7	0	2	–	შეუზღუდავი	–	–	60 %	–
9 – 1 (ღერძებში)	13.0	0	2	–	შეუზღუდავი	–	–	35 %	–
B - E (ღერძებში)	39.1	0	2	–	შეუზღუდავი	–	–	60 %	–

დაკავებულობები/ სივრცეები/ გასასვლელი საშუალებები	ავტოსაშხეფი სისტემა	ალტერნატიული ავტომატური ცეცხლსაქრობი სისტემები	სახანძრო განგაშისა, კვამლაღმოჩენი და ცეცხლაღმოჩენი სისტემები	სახანძრო მილდგარების სისტემები	კვამლის საკონტროლო სისტემები	ხელის ცეცხლმაქრები	საავარიო განგაშის სისტემები
სასაწყობო ჯგუფი სწ-2	–	–	კვამლის აღმომჩენი	–	კი	კი	–
დამხმარე ჯგუფი დს	–	–	კვამლის აღმომჩენი	–	კი	კი	–
საქმიანი ჯგუფი სქ	–	–	კვამლის აღმომჩენი	–	კი	კი	–
საცხოვრებელი ჯგუფი სც-2	–	–	კვამლის აღმომჩენი	–	კი	კი	–
კიბის უჯრედები	–	–	კვამლის აღმომჩენი	–	კი (მექანიკური განიავების და დაწნევის სისტემით)	კი	–
ლიფტები	–	–	კვამლის აღმომჩენი	–	კი (მექანიკური განიავების და დაწნევის სისტემით)	–	–
დერეფანი	კი	–	კვამლის აღმომჩენი	კი	კი	კი	–
სახანძრო-სამაშველო სამსახურის მიერ გამოსაყენებელი მისაერთებლები				კი (3 სახანძრო ჰიდრანტი)			
სახანძრო ტუმბო და წყლის რეზერვუარი განთავსებულია -3.00 ნიშნულზე				კი			

განიავებისადმი მოთხოვნები		
დაკავებულობები/სივრცეები/გასასვლელი საშუალებები	ბუნებრივი განიავება	ხელოვნური განიავება
სასაწყობო ჯგუფი სწ-2	კი	———
დამხმარე ჯგუფი დს	———	კი
საქმიანი ჯგუფი სქ	კი	კი
საცხოვრებელი ჯგუფი სც-2	კი	კი
კიბის უჯრედები	———	კი
ლიფტები	———	კი
დერეფანი	———	კი

შენობა-ნაგებობის შსაფრთხოების წესებთან შესაბამისობის ანალიზი

თითოეული სართულიდან გასასვლელი საშუალება									
სართულები	დაკავებულობა და დაკავებულობის დატვირთვის ჯამური მაჩვენებელი	მოთხოვნილი გასასვლელების/ გასასვლელთან მისადგომის რაოდენობა	გათვალისწინებული გასასვლელების/ გასასვლელთან მისადგომის რაოდენობა და ტიპი	გასასვლელი საშუალებების სიგანე (მეტრი)					
				გზა-კიბეები		დერეფანი		გასასვლელის გზა-კარი	
				მოთხოვნილი	გათვალისწინებული	მოთხოვნილი	გათვალისწინებული	მოთხოვნილი	გათვალისწინებული
მიწის დონის ქვედა (-1) სართული	სასაწყობო ჯგუფი სწ-2 (დდ=25)	2	2 (გზა-კიბე)	1.1	1.3	—	—	0.82	0.85
პირველი სართული	სასაწყობო ჯგუფი სწ-2 (დდ=26)	—	—	—	—	—	—	0.82	0.85
პირველი სართული	დამხმარე ჯგუფი დს (დდ=3)	1	1 (გზა-კარი)	—	—	—	—	0.82	0.85
მეორე სართული	საქმიანი ჯგ. სქ (დდ=118)	2	2 (გზა-კიბე)	1.1	1.3	1.2	1.5	0.82	0.85
მესამე სართული	საქმიანი ჯგ. სქ (დდ=105)	2	2 (გზა-კიბე)	1.1	1.3	1.2	1.5	0.82	0.85
მეოთხე სართული	საქმიანი ჯგ. სქ (დდ=103	2	2 (გზა-კიბე)	1.1	1.3	1.2	1.5	0.82	0.85
მეხუთე სართული	საქმიანი ჯგ. სქ (დდ=107)	2	2 (გზა-კიბე)	1.1	1.3	1.2	1.5	0.82	0.85
მეექვსე სართული	საქმიანი ჯგ. სქ (დდ=106)	2	2 (გზა-კიბე)	1.1	1.3	1.2	1.5	0.82	0.85
მეშვიდე სართული	საქმიანი ჯგ. სქ (დდ=108)	2	2 (გზა-კიბე)	1.1	1.3	1.2	1.5	0.82	0.85
მერვე სართული	საქმიანი ჯგ. სქ (დდ=106)	2	2 (გზა-კიბე)	1.1	1.3	1.2	1.5	0.82	0.85
მეცხრე სართული	საქმიანი ჯგ. სქ (დდ=106)	2	2 (გზა-კიბე)	1.1	1.3	1.2	1.5	0.82	0.85
მეათე სართული	საქმიანი ჯგ. სქ (დდ=108)	2	2 (გზა-კიბე)	1.1	1.3	1.2	1.5	0.82	0.85
XI სართული	საქმიანი ჯგ. სქ (დდ=108)	2	2 (გზა-კიბე)	1.1	1.3	1.2	1.5	0.82	0.85
XII სართული	საქმიანი ჯგ. სქ (დდ=109)	2	2 (გზა-კიბე)	1.1	1.3	1.2	1.5	0.82	0.85
XIII სართული	საქმიანი ჯგ. სქ (დდ=109)	2	2 (გზა-კიბე)	1.1	1.3	1.2	1.5	0.82	0.85
XIV სართული	საქმიანი ჯგ. სქ (დდ=109)	2	2 (გზა-კიბე)	1.1	1.3	1.2	1.5	0.82	0.85
XV სართული	საქმიანი ჯგ. სქ (დდ=109)	2	2 (გზა-კიბე)	1.1	1.3	1.2	1.5	0.82	0.85

შენობა-ნაგებობის შსაფრთხოების ზესებთან შესაბამისობის ანალიზი

თითოეული სართულიდან გასასვლელი საშუალება									
სართულები	დაკავებულობა და დაკავებულობის დატვირთვის ჯამური მაჩვენებელი	მოთხოვნილი გასასვლელების/ გასასვლელთან მისადგომის რაოდენობა	გათვალისწინებული გასასვლელების/ გასასვლელთან მისადგომის რაოდენობა და ტიპი	გასასვლელი საშუალებების სიგანე (მეტრი)					
				გზა-კიბეები		დერეფანი		გასასვლელის გზა-კარი	
				მოთხოვნილი	გათვალისწინებული	მოთხოვნილი	გათვალისწინებული	მოთხოვნილი	გათვალისწინებული
XVI სართული	საქმიანი ჯგ. სქ (დდ=108)	2	2 (გზა-კიბე)	1.1	1.3	1.2	1.5	0.82	0.85
XVII სართული	საქმიანი ჯგ. სქ (დდ=100)	2	2 (გზა-კიბე)	1.1	1.3	1.2	1.5	0.82	0.85
XVIII სართული	საქმიანი ჯგ. სქ (დდ=62)	2	2 (გზა-კიბე)	1.1	1.3	1.2	1.5	0.82	0.85
XIX სართული	საქმიანი ჯგ. სქ (დდ=108)	2	2 (გზა-კიბე)	1.1	1.3	1.2	1.5	0.82	0.85
XX სართული	საცხოვრებელი ჯგ. სც-2 (დდ=108)	2	(გზა-კიბე)	1.1	1.3	1.2	1.5	0.82	0.85
XXI სართული	საცხოვრებელი ჯგ. სც-2 (დდ=108)	2	2 (გზა-კიბე)	1.1	1.3	1.2	1.5	0.82	0.85
XXII სართული	საცხოვრებელი ჯგ. სც-2 (დდ=108)	2	2 (გზა-კიბე)	1.1	1.3	1.2	1.5	0.82	0.85
XXIII სართული	საცხოვრებელი ჯგ. სც-2 (დდ=108)	2	(გზა-კიბე)	1.1	1.3	1.2	1.5	0.82	0.85
XXIV სართული	საცხოვრებელი ჯგ. სც-2 (დდ=109)	2	2 (გზა-კიბე)	1.1	1.3	1.2	1.5	0.82	0.85
XXV სართული	საცხოვრებელი ჯგ. სც-2 (დდ=48)	2	2 (გზა-კიბე)	1.1	1.3	1.2	1.5	0.82	0.85
XXVI სართული	საცხოვრებელი ჯგ. სც-2 (დდ=48)	2	(გზა-კიბე)	1.1	1.3	1.2	1.5	0.82	0.85
XXVII სართული	საცხოვრებელი ჯგ. სც-2 (დდ=51)	2	2 (გზა-კიბე)	1.1	1.3	1.2	1.5	0.82	0.85
XXVIII სართული	საცხოვრებელი ჯგ. სც-2 (დდ=48)	2	2 (გზა-კიბე)	1.1	1.3	1.2	1.5	0.82	0.85
XXIX სართული	საცხოვრებელი ჯგ. სც-2 (დდ=58)	2	(გზა-კიბე)	1.1	1.3	1.2	1.5	0.82	0.85
XXX სართული	საცხოვრებელი ჯგ. სც-2 (დდ=48)	2	2 (გზა-კიბე)	1.1	1.3	1.2	1.5	0.82	0.85
XXXI სართული	საცხოვრებელი ჯგ. სც-2 (დდ=48)	2	2 (გზა-კიბე)	1.1	1.3	1.2	1.5	0.82	0.85
XXXII სართული	საცხოვრებელი ჯგ. (დდ=43)	2	(გზა-კიბე)	1.1	1.3	1.2	1.5	0.82	0.85

წყალსადენი სისტემის ფიქსირებული მოწყობილობების რაოდენობა
(ცხრილი 1602.1-ის მიხედვით)

სართულები	დაკავებულობა და დაკავებულობის დატვირთვის ჯამური მაჩვენებელი	ფიქსირებული მოწყობილობები (ცალი)											
		უნიტაზი		ტუალეტის ხელსაბანები		აბაზანა/შხაპი		სასმელი წყლის ფანტანი		სამომსახურეო ნიჟარა		სამზარეულოს ნიჟარა	
		მოთხოვნილი	არსებული	მოთხოვნილი	არსებული	მოთხოვნილი	არსებული	მოთხოვნილი	არსებული	მოთხოვნილი	არსებული	მოთხოვნილი	არსებული
მეორე სართული	საქმიანი ჯგ. სქ (დდ=118)	4	16	3	16	–	16	1	1	1	1	–	–
მესამე სართული	საქმიანი ჯგ. სქ (დდ=105)	4	16	3	16	–	16	1	1	1	1	–	–
მეოთხე სართული	საქმიანი ჯგ. სქ (დდ=103	4	16	3	16	–	16	1	1	1	1	–	–
მეხუთე სართული	საქმიანი ჯგ. სქ (დდ=107)	4	16	3	16	–	16	1	1	1	1	–	–
მეექვსე სართული	საქმიანი ჯგ. სქ (დდ=106)	4	16	3	16	–	16	1	1	1	1	–	–
მეშვიდე სართული	საქმიანი ჯგ. სქ (დდ=108)	4	16	3	16	–	16	1	1	1	1	–	–
მერვე სართული	საქმიანი ჯგ. სქ (დდ=106)	4	16	3	16	–	16	1	1	1	1	–	–
მეცხრე სართული	საქმიანი ჯგ. სქ (დდ=106)	4	16	3	16	–	16	1	1	1	1	–	–
მეათე სართული	საქმიანი ჯგ. სქ (დდ=108)	4	16	3	16	–	16	1	1	1	1	–	–
XI სართული	საქმიანი ჯგ. სქ (დდ=108)	4	16	3	16	–	16	1	1	1	1	–	–
XII სართული	საქმიანი ჯგ. სქ (დდ=109)	4	16	3	16	–	16	1	1	1	1	–	–
XIII სართული	საქმიანი ჯგ. სქ (დდ=109)	4	16	3	16	–	16	1	1	1	1	–	–
XIV სართული	საქმიანი ჯგ. სქ (დდ=109)	4	16	3	16	–	16	1	1	1	1	–	–
XV სართული	საქმიანი ჯგ. სქ (დდ=109)	4	16	3	16	–	16	1	1	1	1	–	–
XVI სართული	საქმიანი ჯგ. სქ (დდ=108)	4	16	3	16	–	16	1	1	1	1	–	–
XVII სართული	საქმიანი ჯგ. სქ (დდ=100)	4	16	3	16	–	16	1	1	1	1	–	–
XVIII სართული	საქმიანი ჯგ. სქ (დდ=62)	4	16	3	16	–	16	1	1	1	1	–	–
XIX სართული	საქმიანი ჯგ. სქ (დდ=108)	4	16	3	16	–	16	1	1	1	1	–	–
XX სართული	საცხოვრებელი ჯგ. სც-2 (დდ=108)	4	16	3	16	–	16	1	1	1	1	–	–

წყალსადენი სისტემის ფიქსირებული მოწყობილობების რაოდენობა–საცხოვრებელი ჯგუფი სც-2 ქვეჯგუფი
(ცხრილი 1602.1-ის მიხედვით)

სართულები	საცხოვრებელი ერთეულები	ფიქსირებული მოწყობილობები									
		უნიტაზი (ერთ საცხოვრებელ ერთეულზე)		ტუალეტის ხელსაბანები (ერთ საცხოვრებელ ერთეულზე)		აბაზანა/შხაპი (ერთ საცხოვრებელ ერთეულზე)		სამზარეულოს ნიჟარა (ერთ საცხოვრებელ ერთეულზე)		ავტომატური სარეცხი მანქანის მისაერთებელი	
		მოითხოვება	დაიშვება ნებართვით	მოითხოვება	დაიშვება ნებართვით	მოითხოვება	დაიშვება ნებართვით	მოითხოვება	დაიშვება ნებართვით	მოითხოვება	დაიშვება ნებართვით
XXI სართული	საცხოვრებელი ჯგ. სც-2 (დდ=108)	16	16	16	16	16	16	16	16	16	16
XXII სართული	საცხოვრებელი ჯგ. სც-2 (დდ=108)	16	16	16	16	16	16	16	16	16	16
XXIII სართული	საცხოვრებელი ჯგ. სც-2 (დდ=108)	16	16	16	16	16	16	16	16	16	16
XXIV სართული	საცხოვრებელი ჯგ. სც-2 (დდ=109)	16	16	16	16	16	16	16	16	16	16
XXV სართული	საცხოვრებელი ჯგ. სც-2 (დდ=48)	16	16	16	16	16	16	16	16	16	16
XXVI სართული	საცხოვრებელი ჯგ. სც-2 (დდ=48)	16	16	16	16	16	16	16	16	16	16
XXVII სართული	საცხოვრებელი ჯგ. სც-2 (დდ=51)	16	16	16	16	16	16	16	16	16	16
XXVIII სართული	საცხოვრებელი ჯგ. სც-2 (დდ=48)	16	16	16	16	16	16	16	16	16	16
XXIX სართული	საცხოვრებელი ჯგ. სც-2 (დდ=58)	16	16	16	16	16	16	16	16	16	16
XXX სართული	საცხოვრებელი ჯგ. სც-2 (დდ=48)	16	16	16	16	16	16	16	16	16	16
XXXI სართული	საცხოვრებელი ჯგ. სც-2 (დდ=48)	8	12	8	12	8	12	8	8	8	8
XXXII სართული	საცხოვრებელი ჯგ. (დდ=43)	4	8	4	8	4	8	4	4	4	4

ავტოსადგომები	
სწ-2	839.83 მ²

დდ = 25 ავტომობილების რაოდენობის შესაბამისად

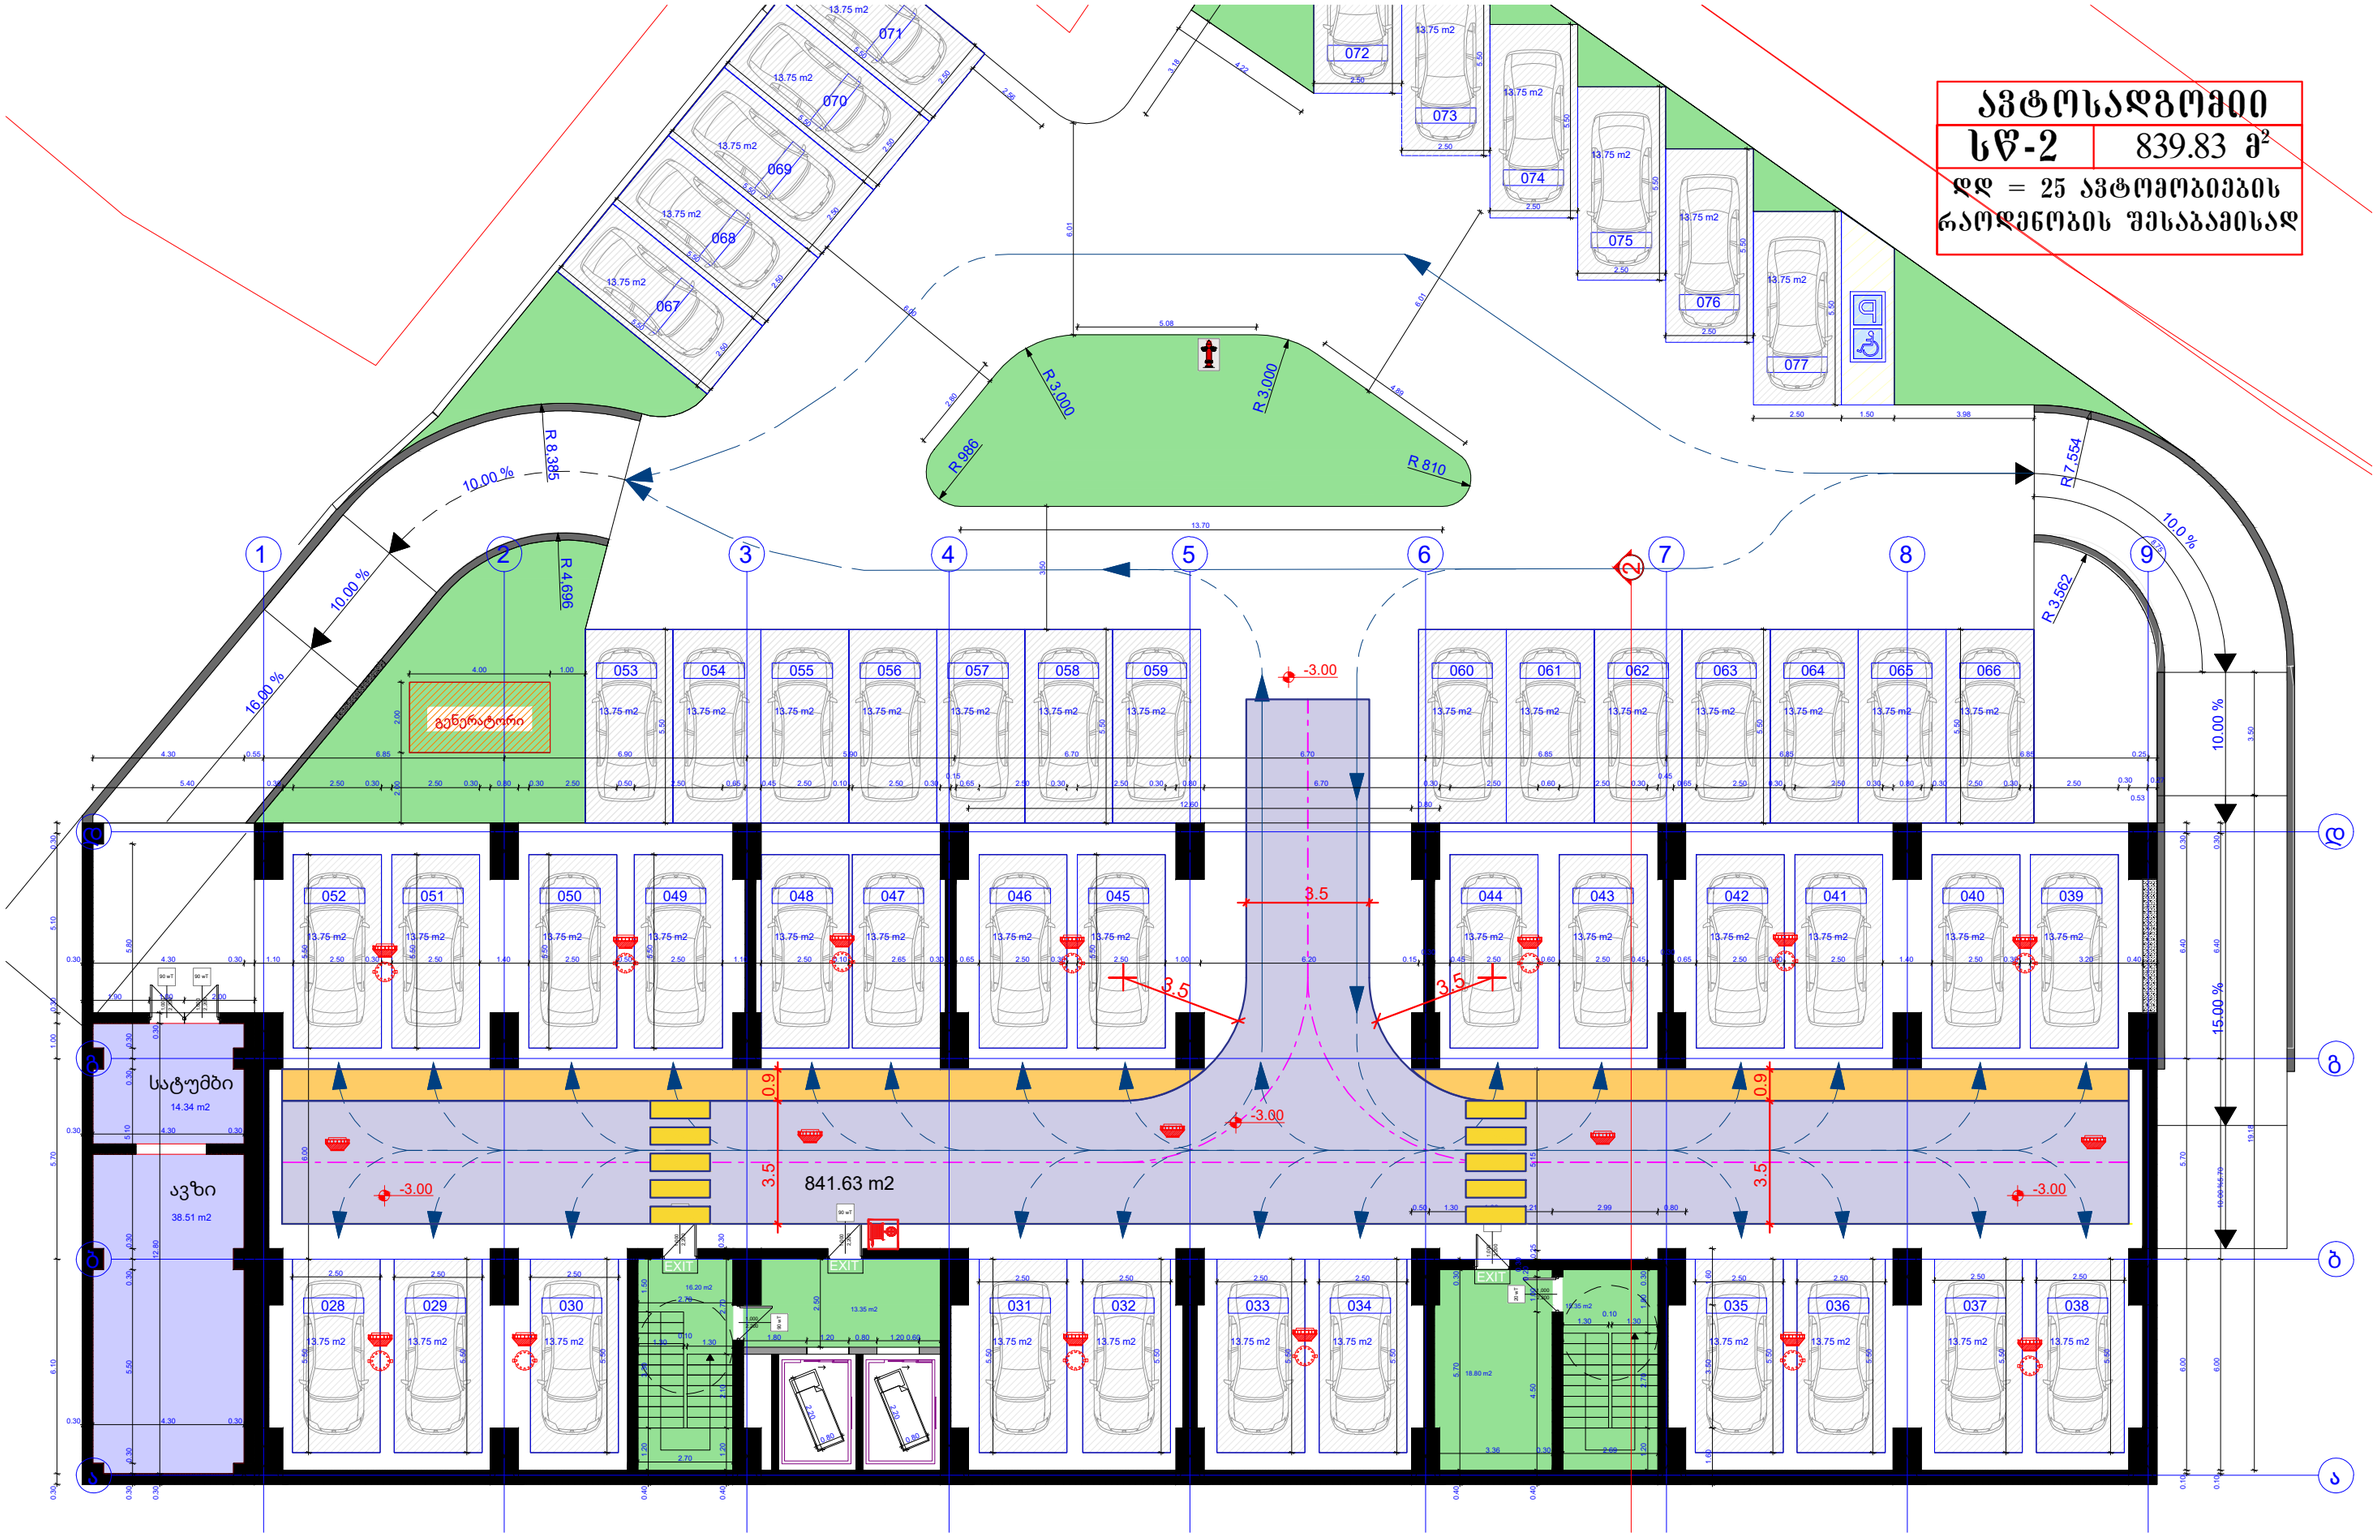

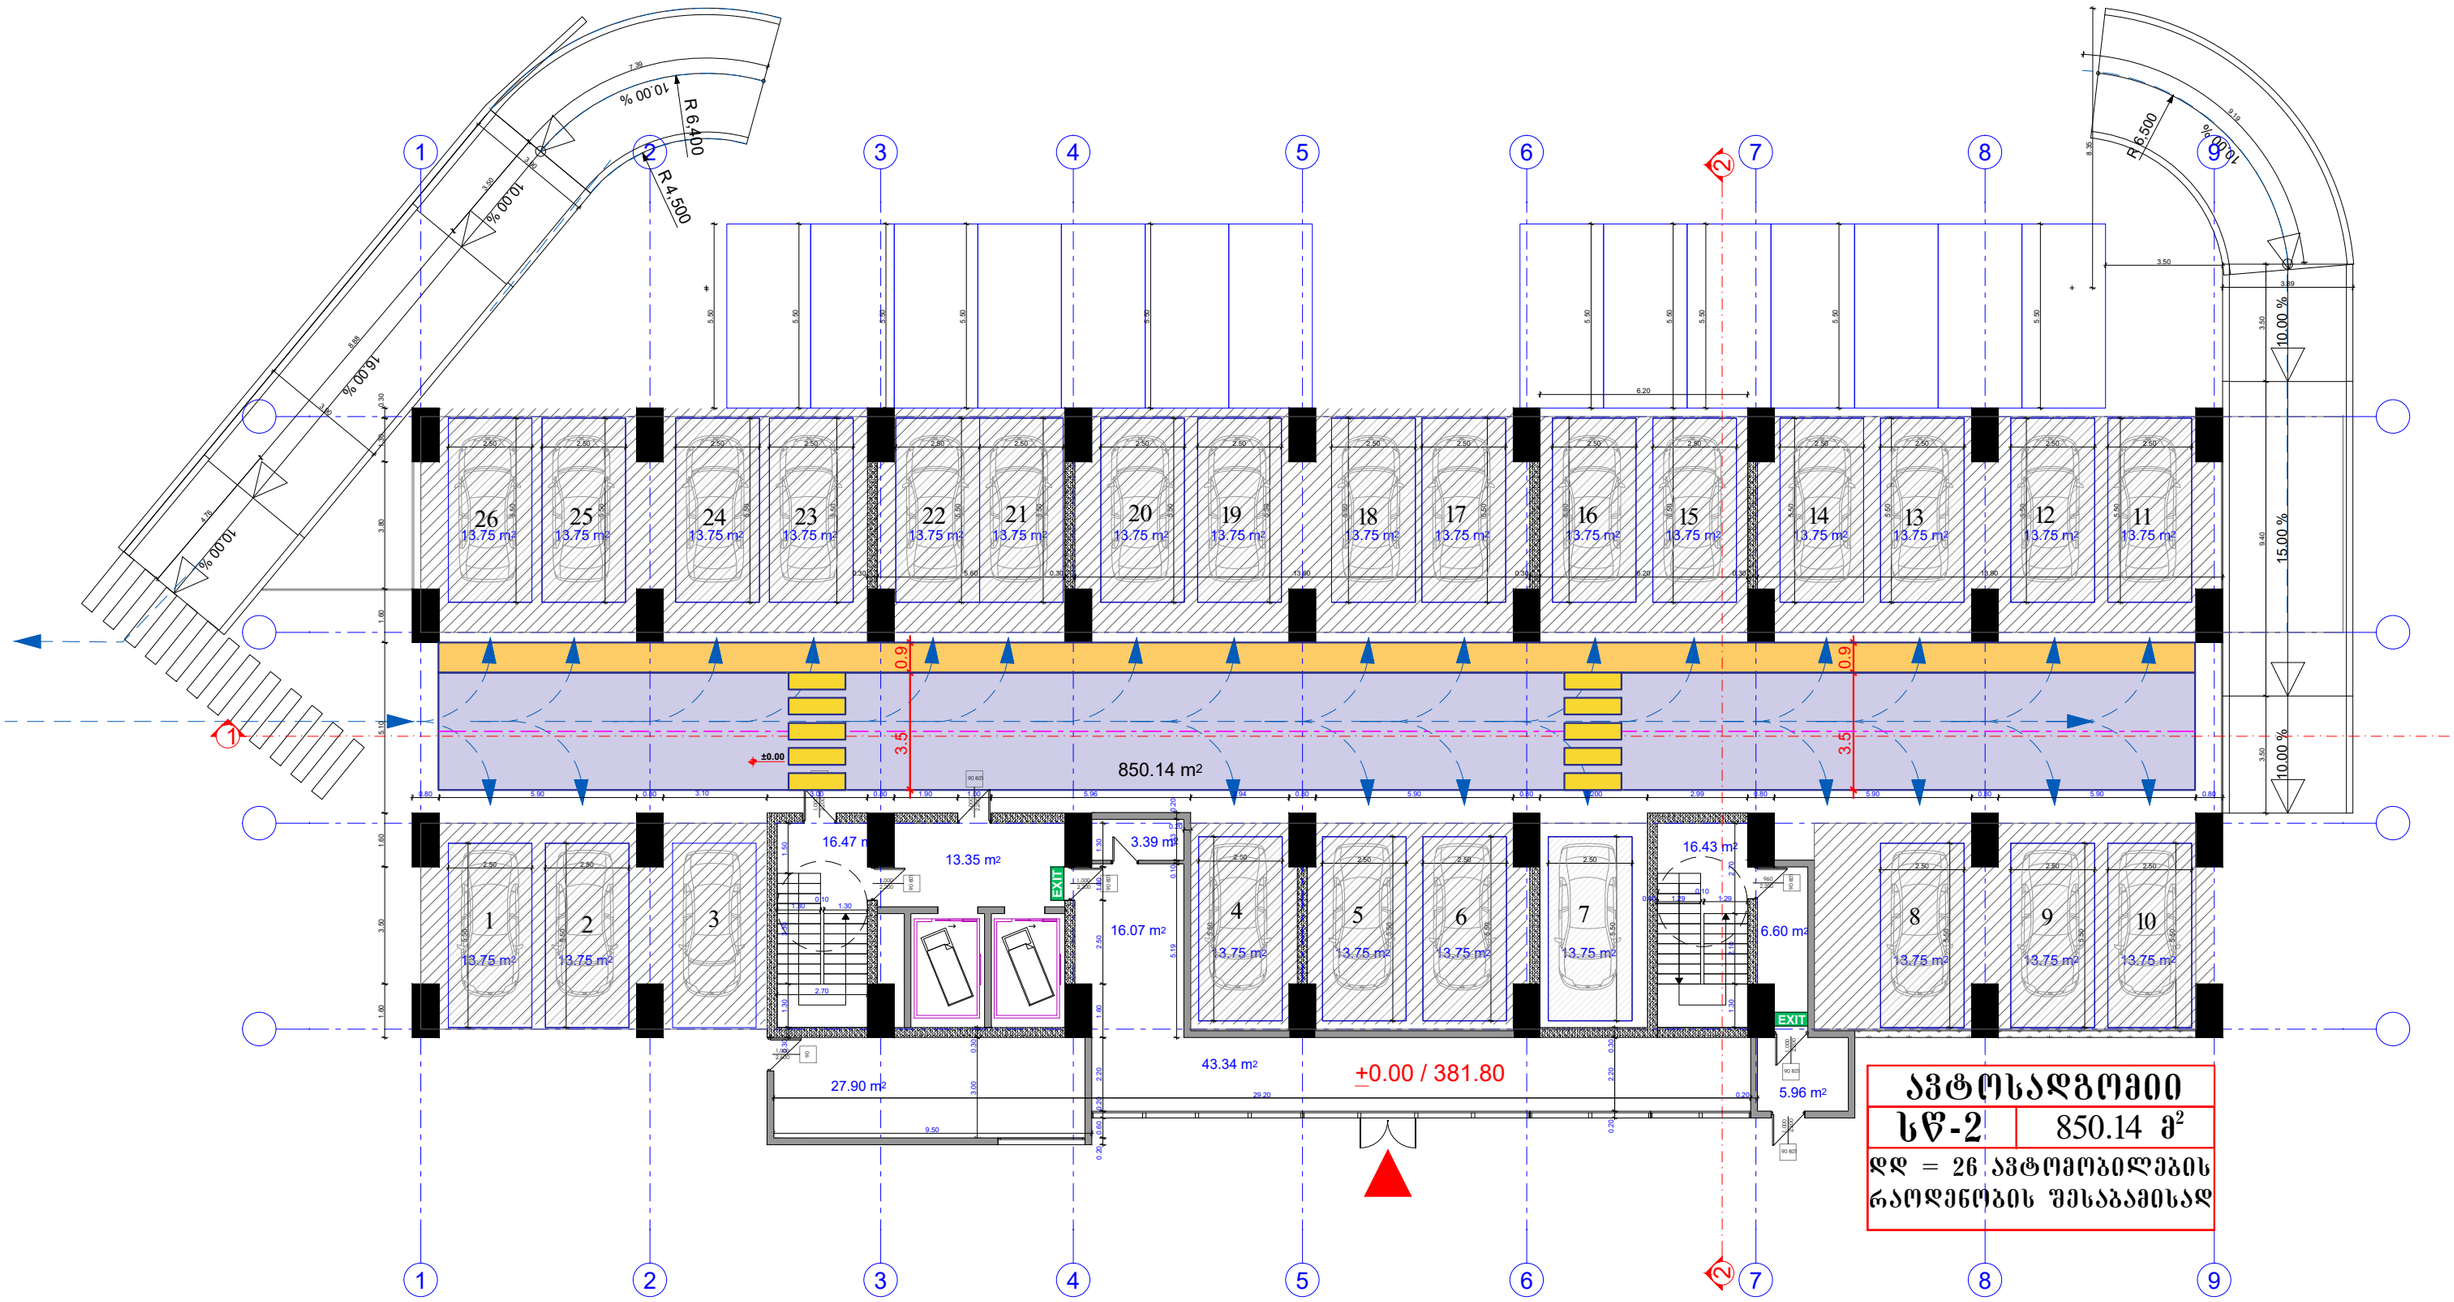

ავტოსადგომი	
სწ-2	850.14 მ²

დდ = 26 ავტომობილების რაოდენობის შესაბამისად

2 სარჩულის გეგმა (მისაწვდომობა)

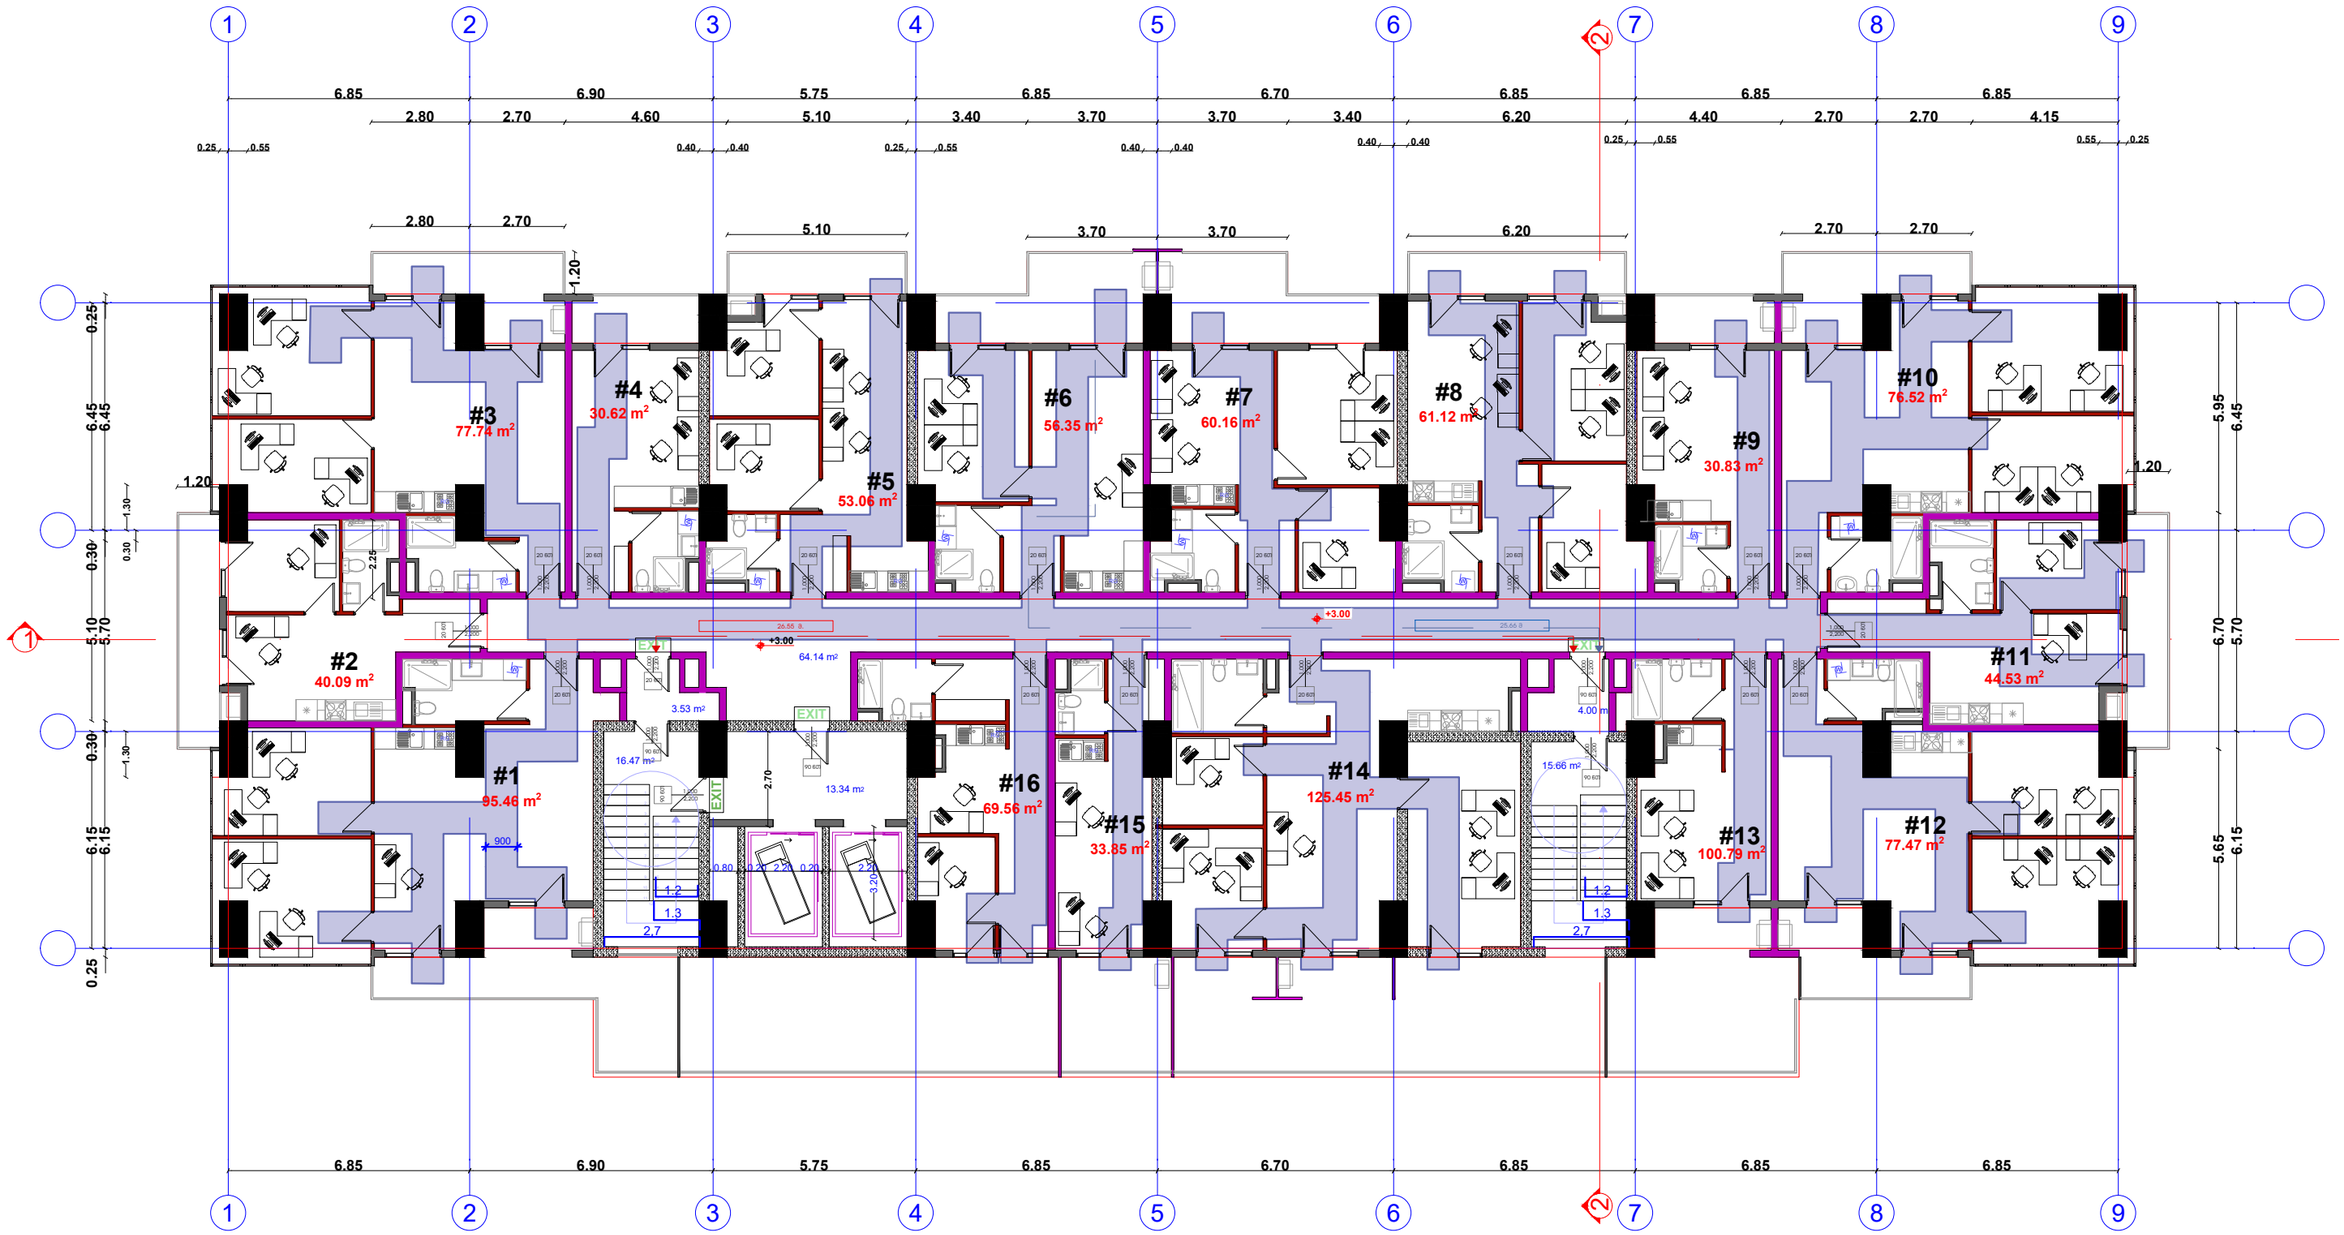

2 სართულის გეგმა (მისაწვდომობა)

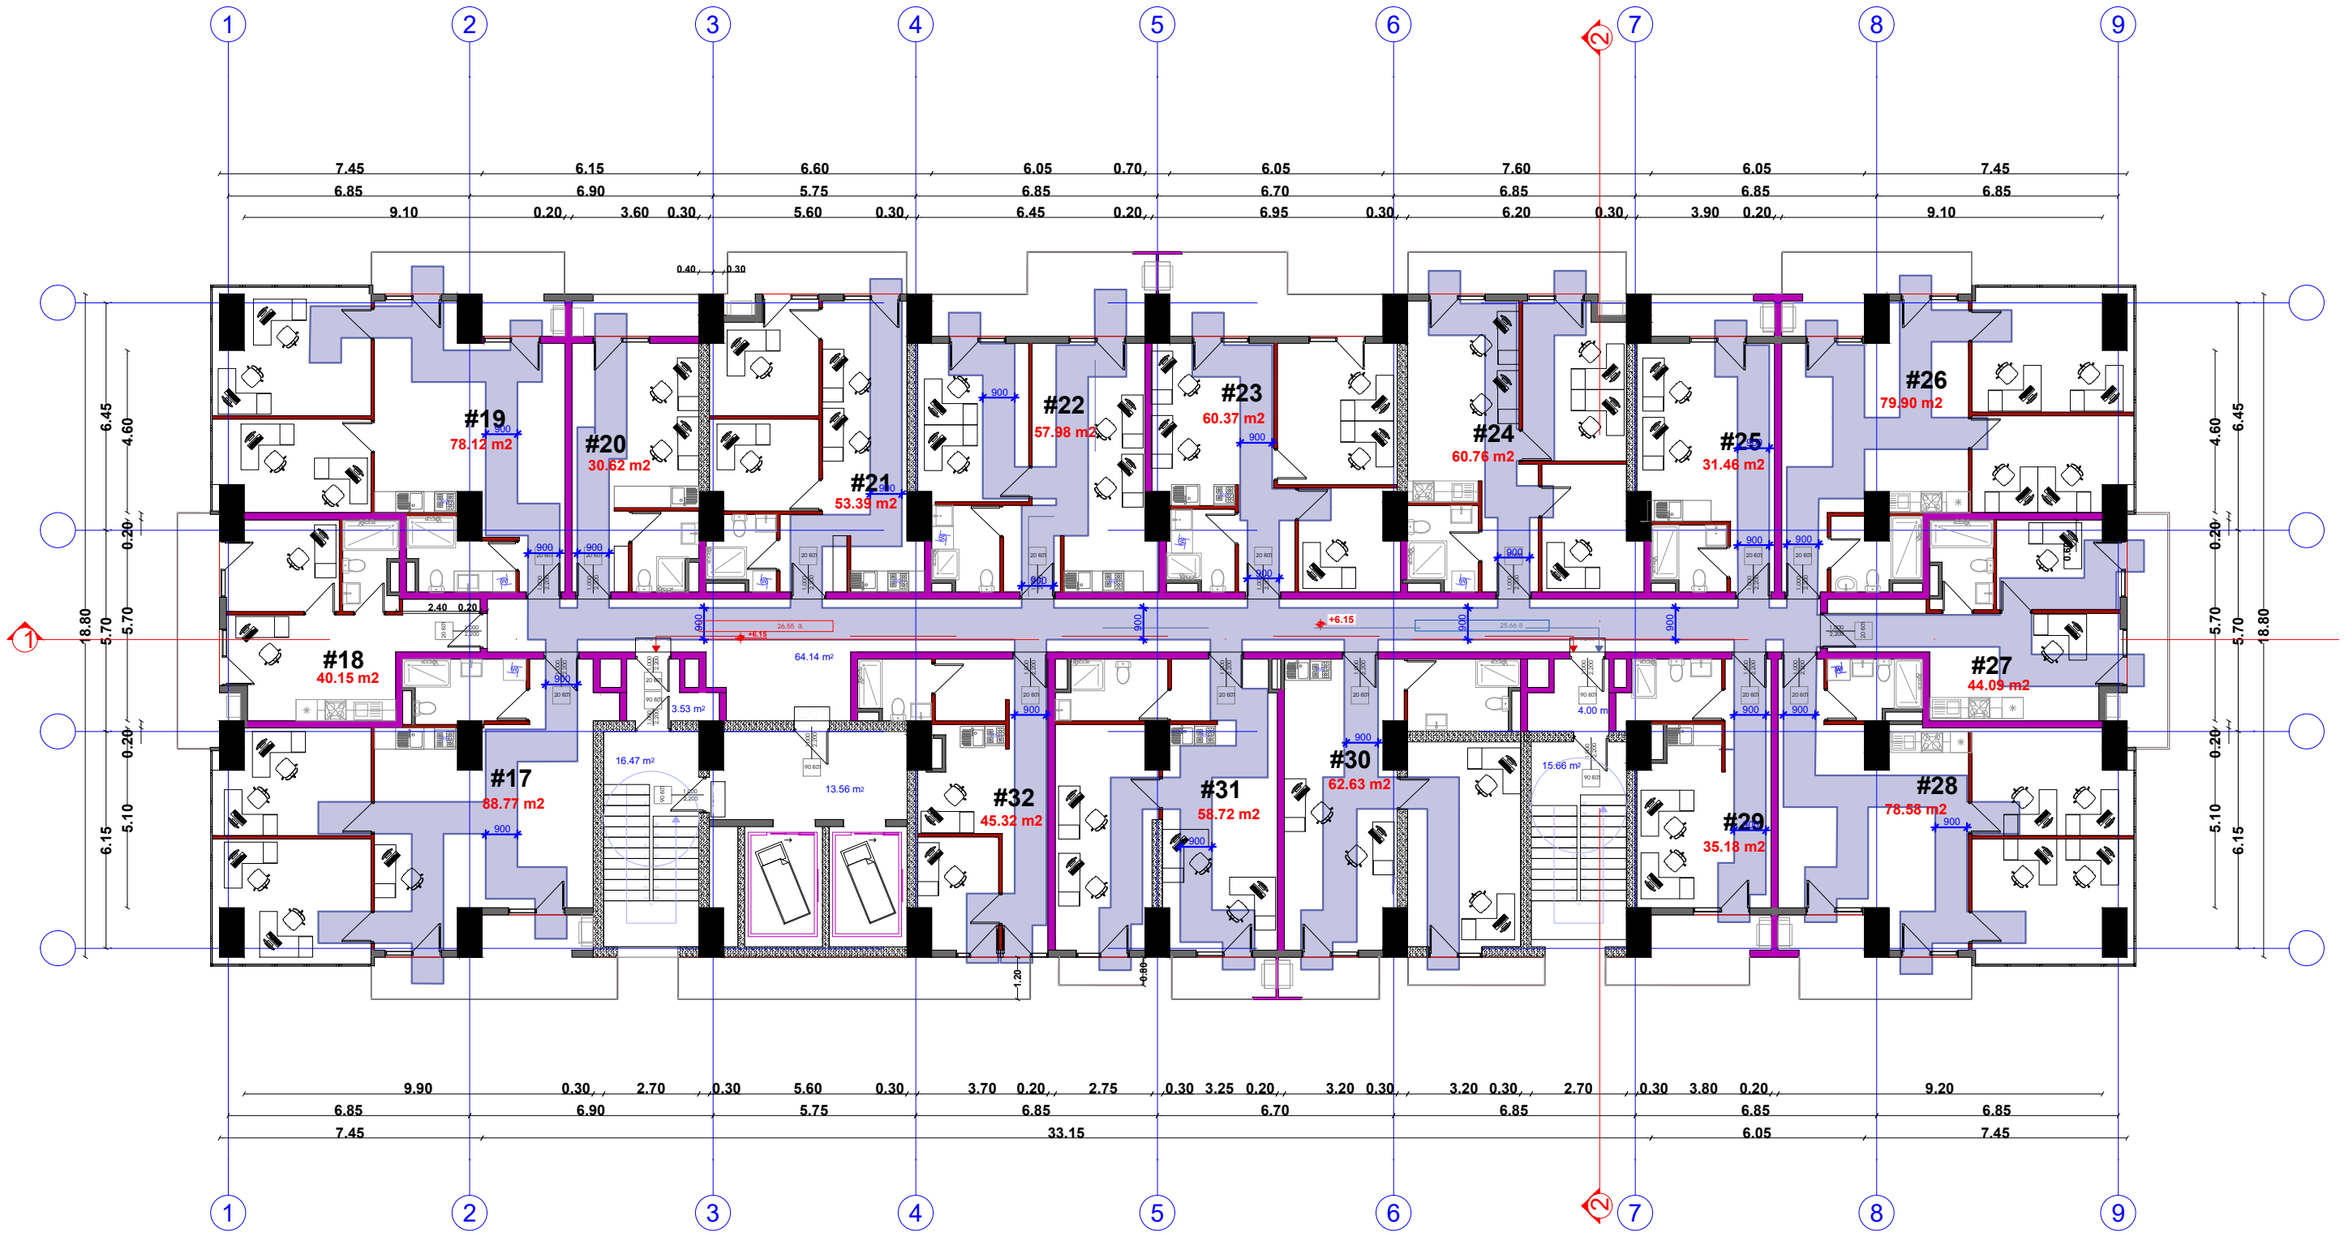

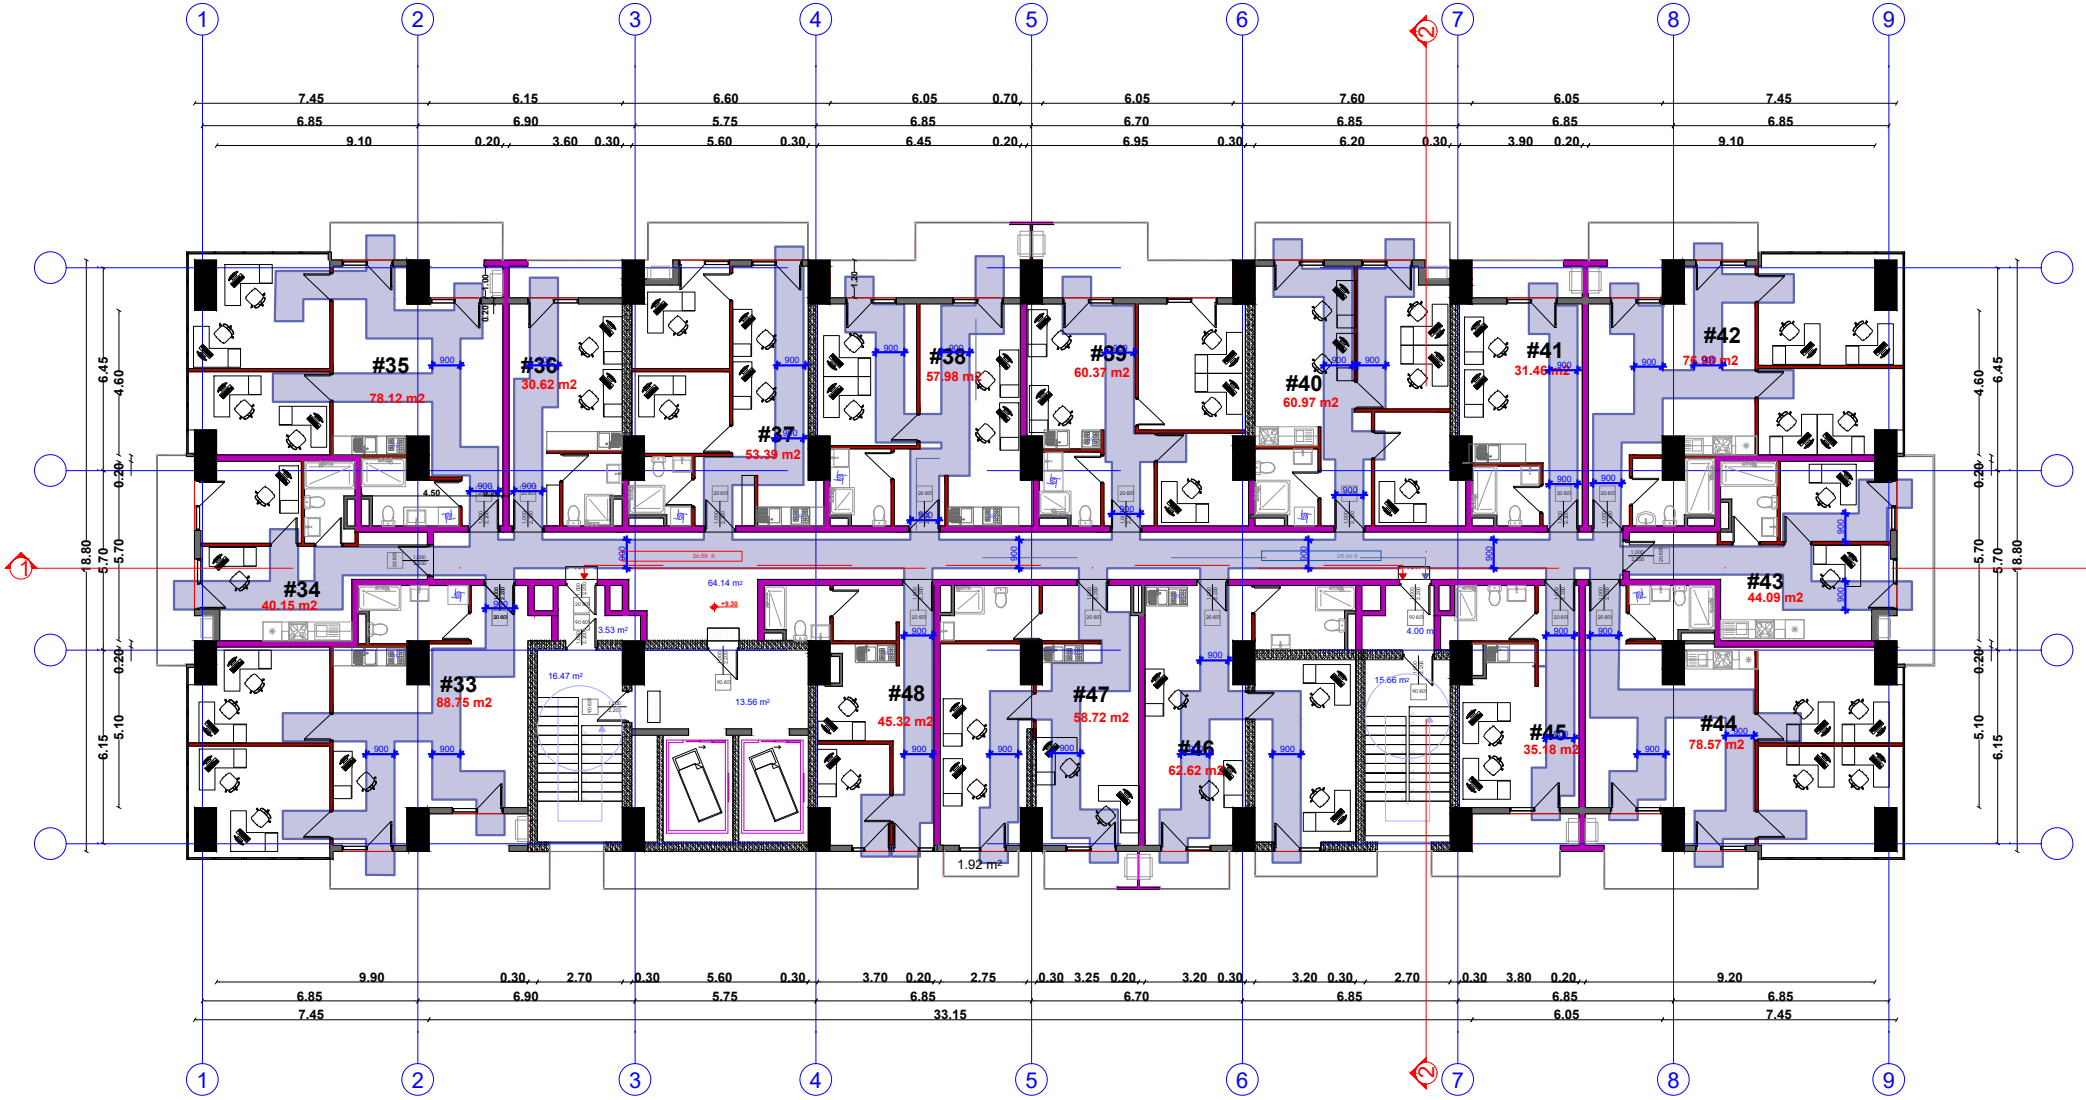
#35
78.12 m2
#36
30.62 m2
#37
53.39 m2
#38
57.98 m2
#39
60.37 m2
#40
60.97 m2
#41
31.46 m2
#42
76.90 m2
#34
40.15 m2
#33
88.75 m2
#48
45.32 m2
#47
58.72 m2
#46
62.62 m2
#45
35.18 m2
#44
78.57 m2
#43
44.09 m2
64.14 m²
16.47 m²
13.56 m²
15.66 m²
1.92 m²
1 2 3 4 5 6 7 8 9

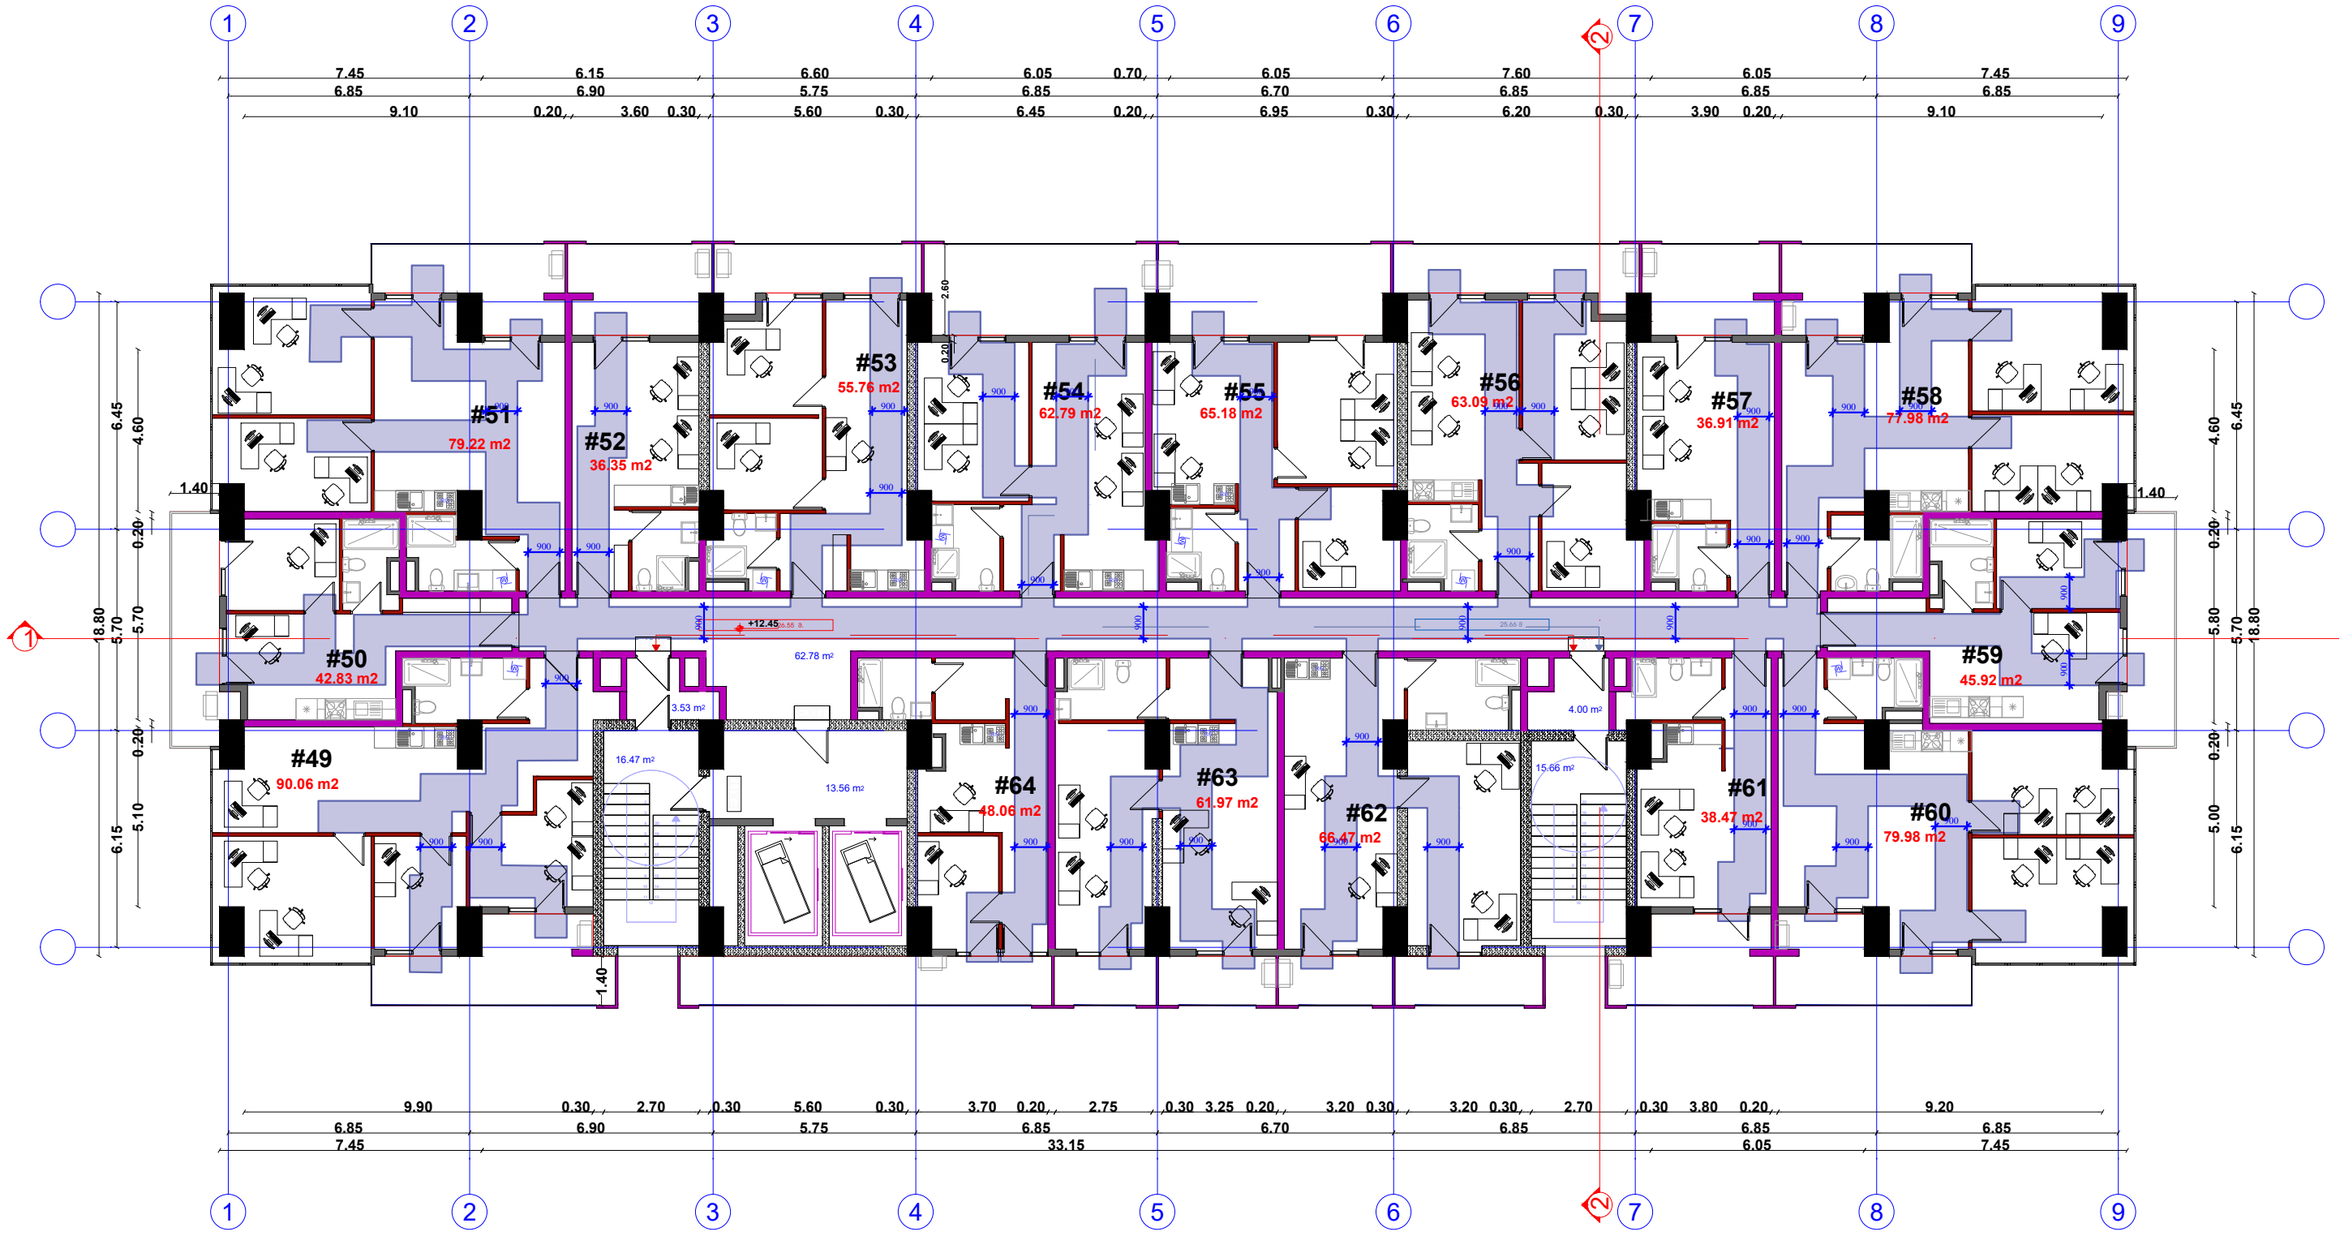
#49
90.06 m2
#50
42.83 m2
#51
79.22 m2
#52
36.35 m2
#53
55.76 m2
#54
62.79 m2
#55
65.18 m2
#56
63.09 m2
#57
36.91 m2
#58
77.98 m2
#59
45.92 m2
#60
79.98 m2
#61
38.47 m2
#62
66.47 m2
#63
61.97 m2
#64
48.06 m2
62.78 m²
3.53 m²
16.47 m²
13.56 m²
4.00 m²
15.66 m²
+12.45
1.40
2.60
0.20
900
7.45
6.85
9.10
6.15
6.90
0.20
3.60
0.30
6.60
5.75
5.60
6.05
6.85
6.45
0.70
6.70
7.60
6.95
6.20
3.90
9.90
2.70
3.70
2.75
3.25
3.80
33.15
18.80
5.70
6.45
4.60
6.10
5.80
5.00

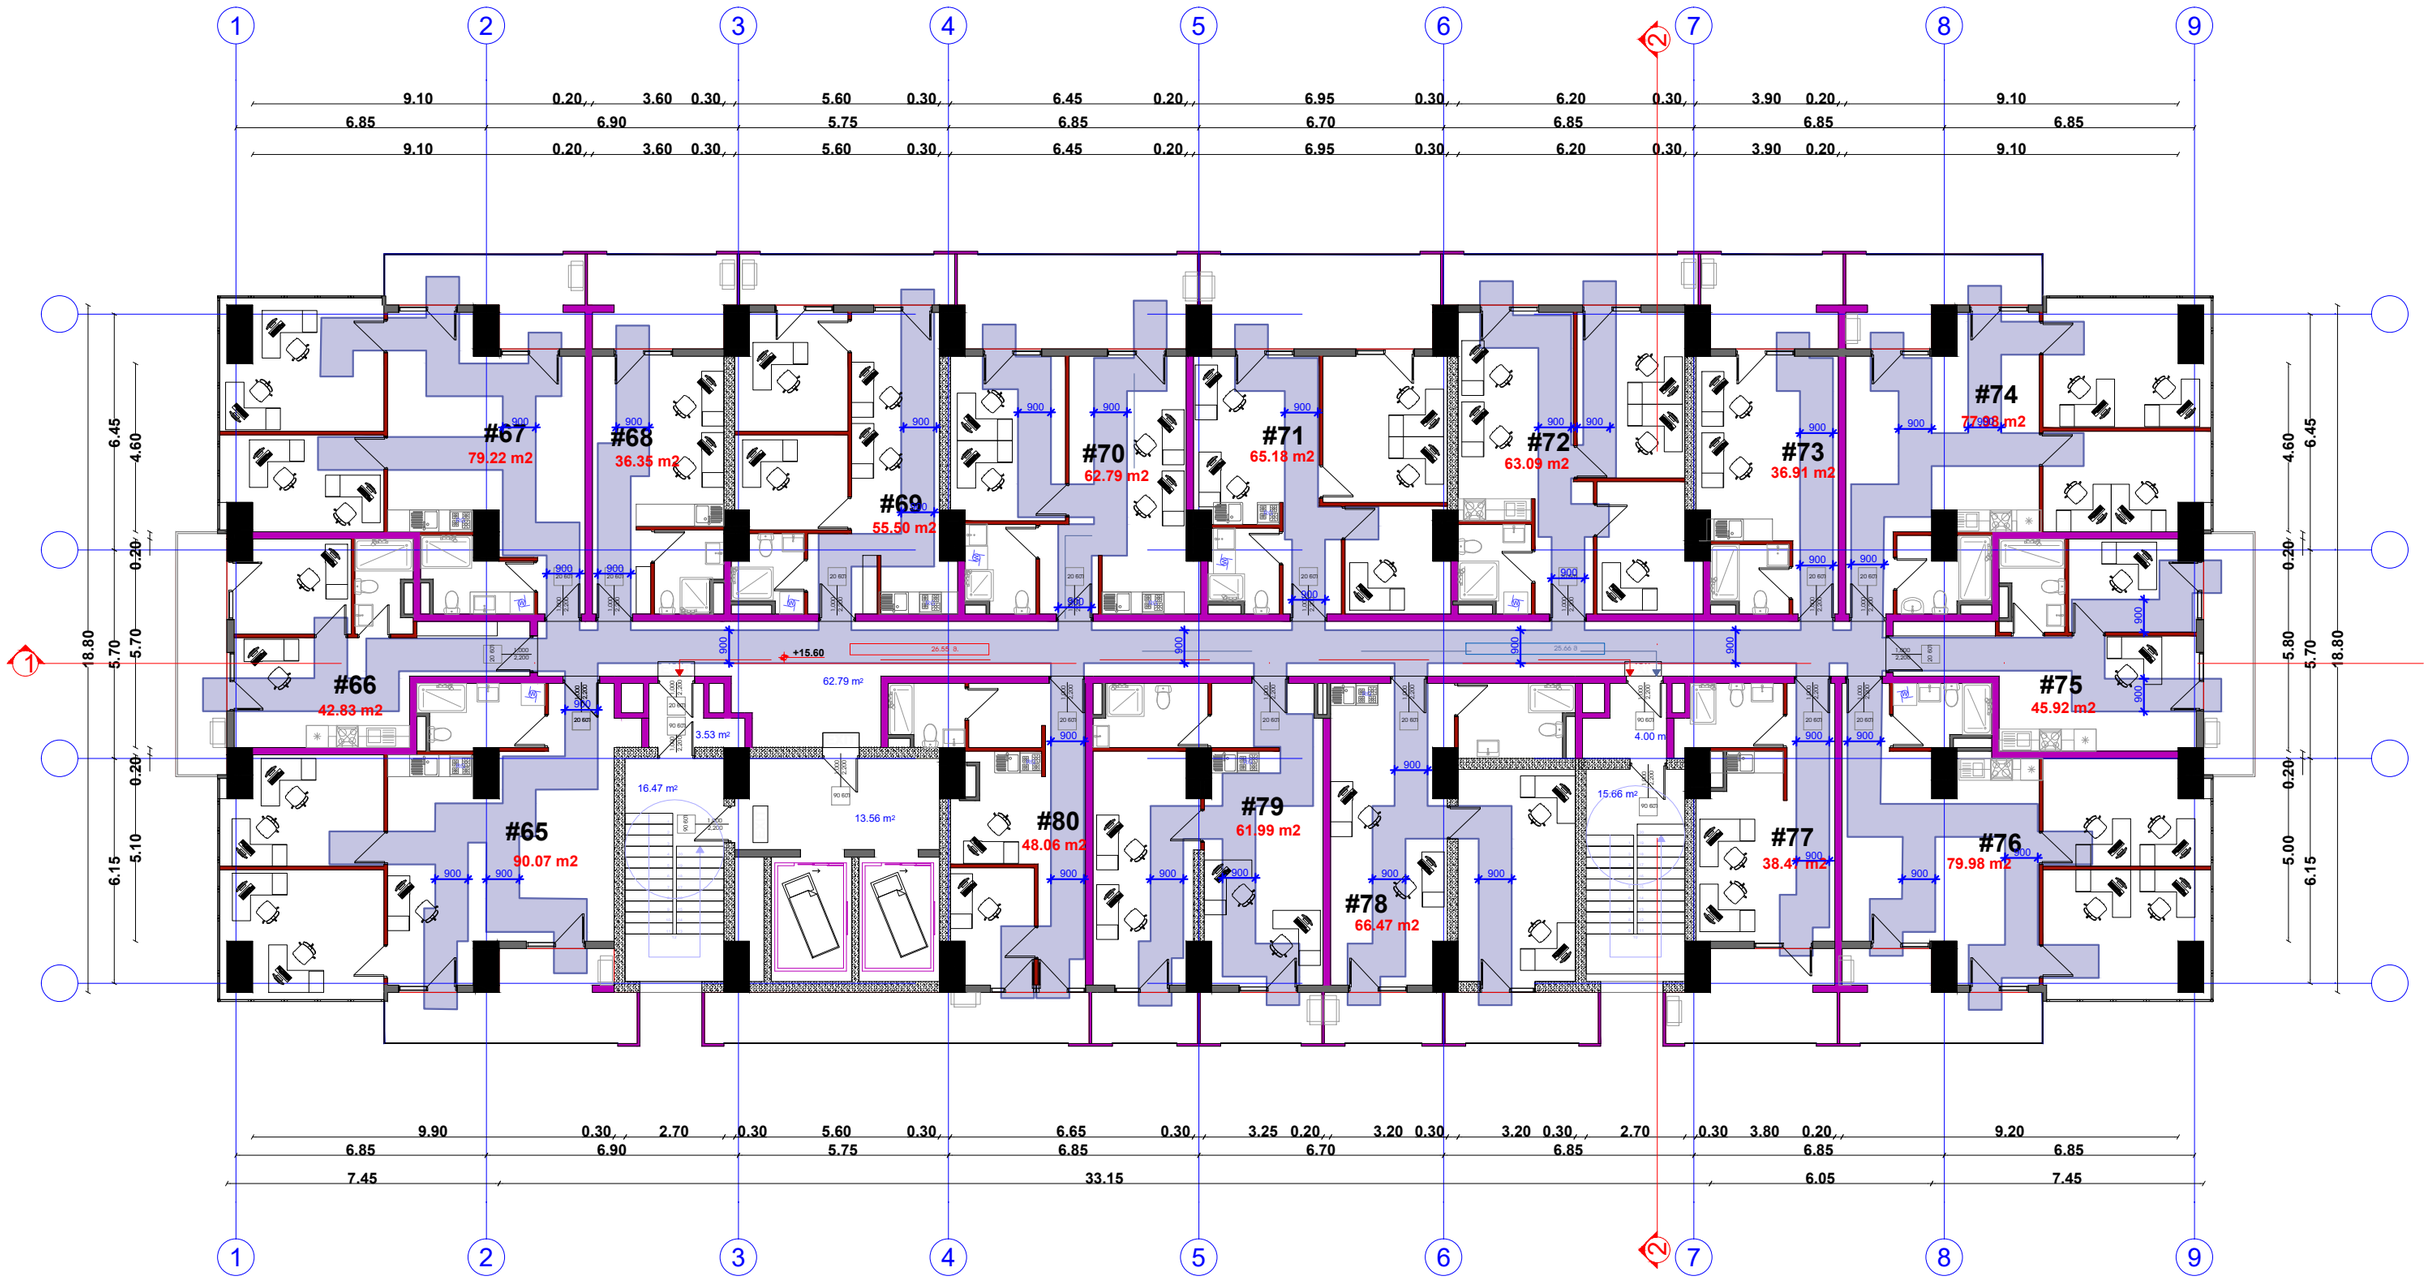
1
2
3
4
5
6
7
8
9
9.10
0.20
3.60
0.30
5.60
0.30
6.45
0.20
6.95
0.30
6.20
0.30
3.90
0.20
9.10
6.85
6.90
5.75
6.85
6.70
6.85
6.85
6.85
#67
79.22 m2
#68
36.35 m2
#69
55.50 m2
#70
62.79 m2
#71
65.18 m2
#72
63.09 m2
#73
36.91 m2
#74
77.98 m2
#75
45.92 m2
#76
79.98 m2
#77
38.47 m2
#78
66.47 m2
#79
61.99 m2
#80
48.06 m2
#65
90.07 m2
#66
42.83 m2
+15.60
62.79 m²
3.53 m²
16.47 m²
13.56 m²
15.66 m²
4.00 m²
900
6.45
4.60
0.20
18.80
5.70
5.70
6.15
5.10
5.80
5.00
9.90
0.30
2.70
0.30
5.60
0.30
6.65
0.30
3.25
0.20
3.20
0.30
3.20
0.30
2.70
0.30
3.80
0.20
9.20
7.45
33.15
6.05
7.45

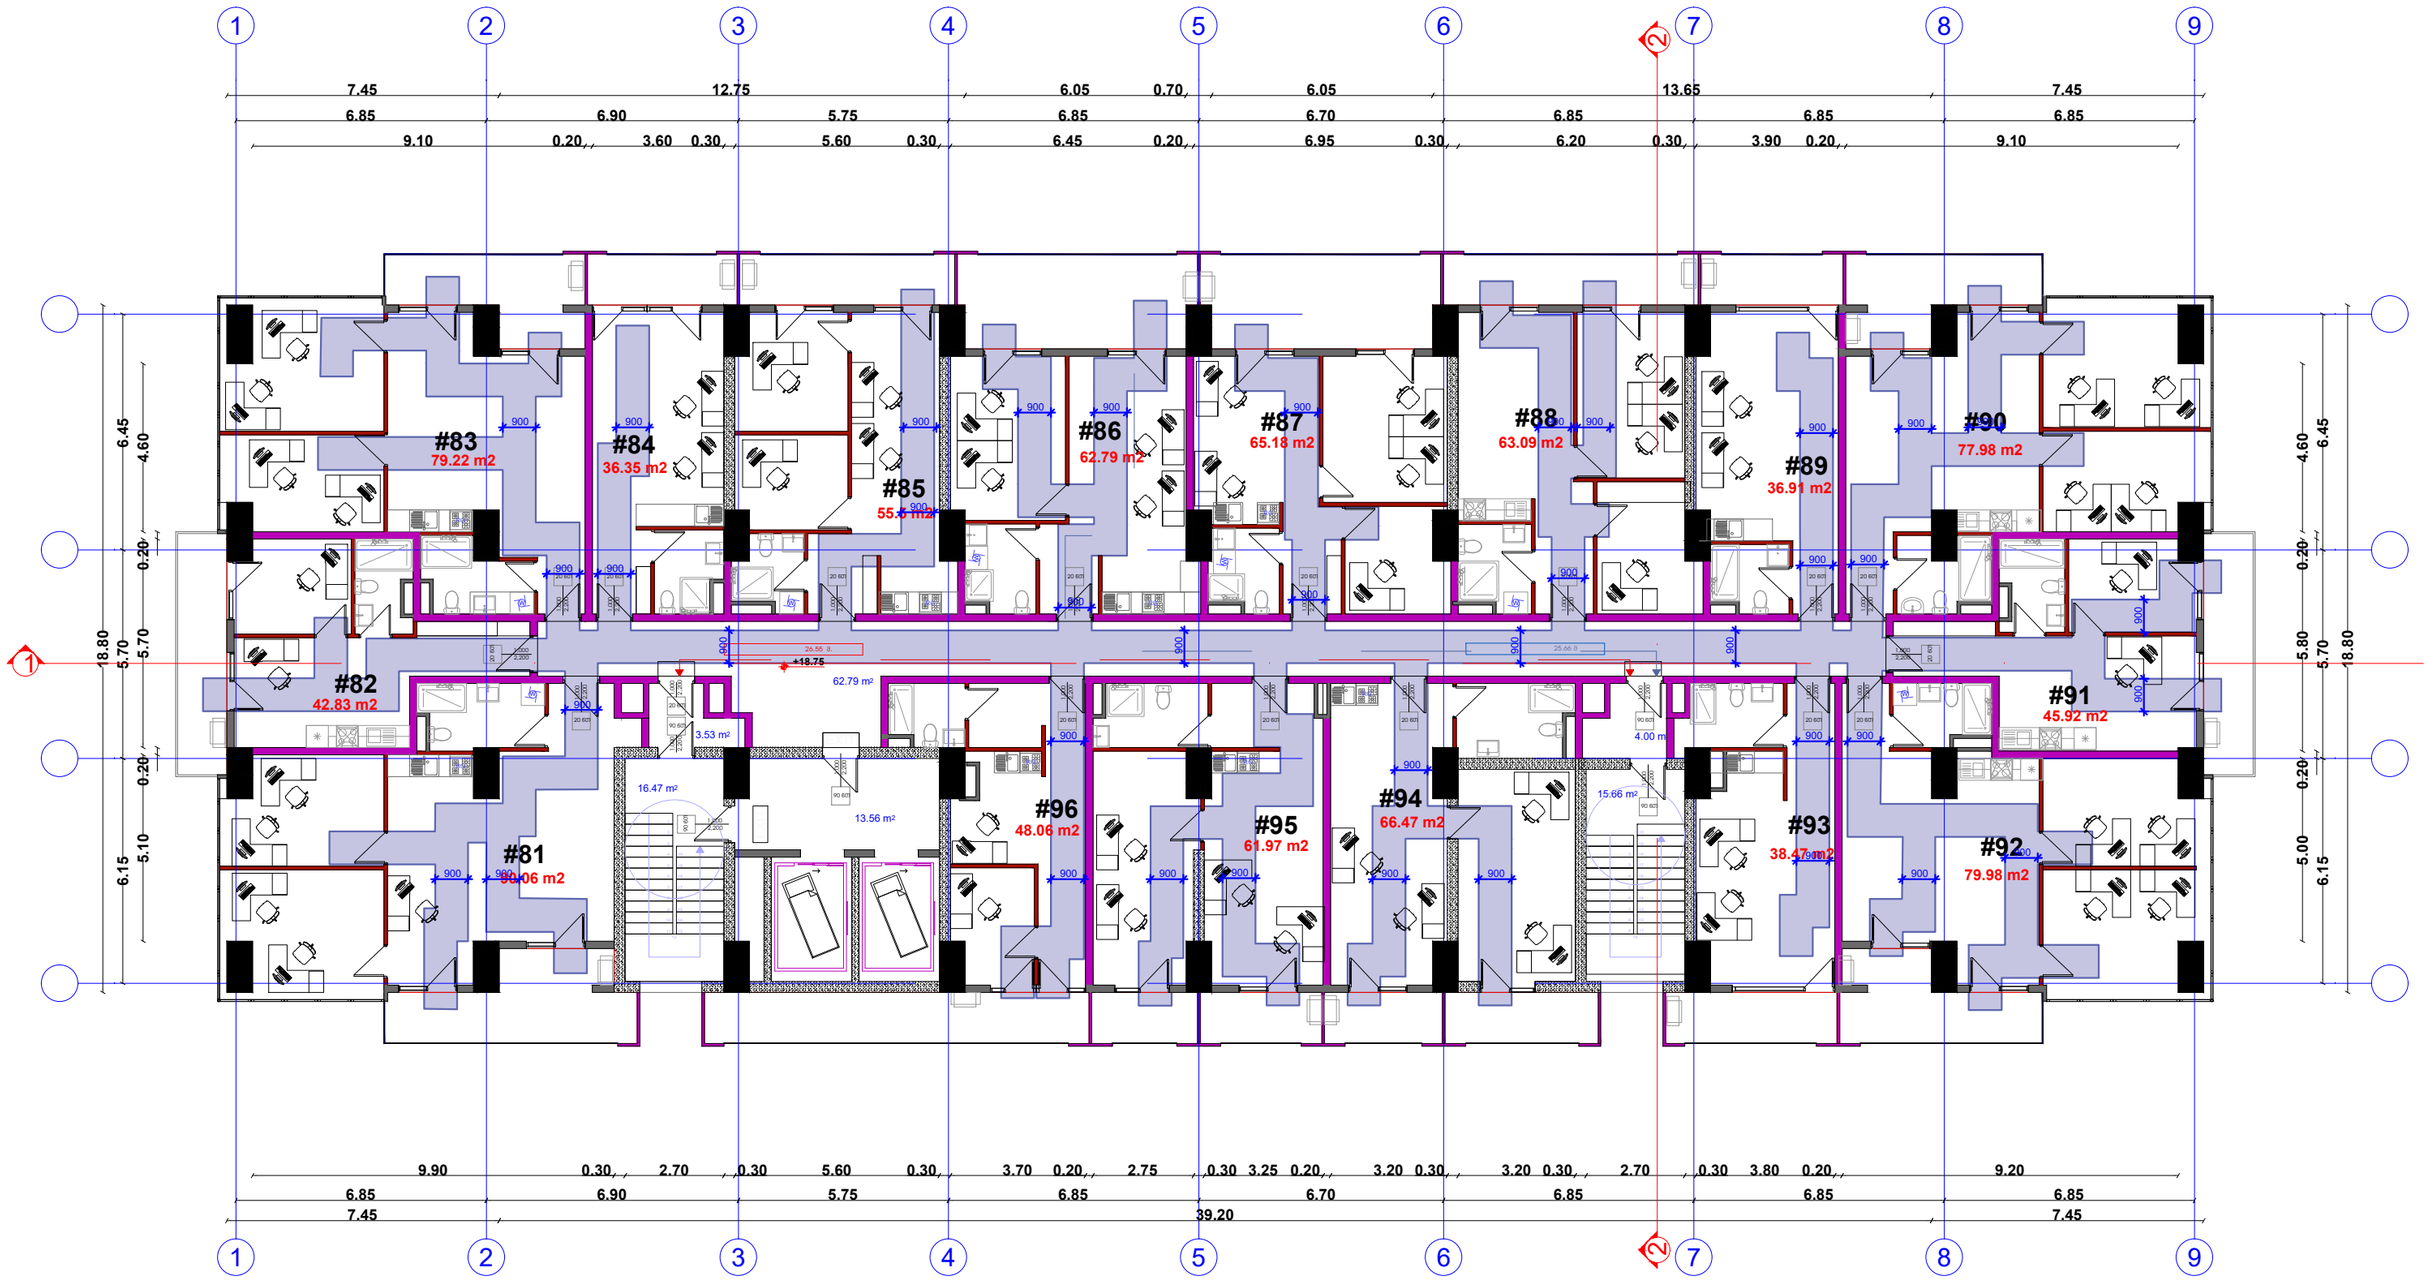
1
2
3
4
5
6
7
8
9
7.45
12.75
6.05
0.70
6.05
13.65
7.45
6.85
6.90
5.75
6.85
6.70
6.85
6.85
6.85
9.10
0.20
3.60
0.30
5.60
0.30
6.45
0.20
6.95
0.30
6.20
0.30
3.90
0.20
9.10
#83
79.22 m2
#84
36.35 m2
#85
55.6 m2
#86
62.79 m2
#87
65.18 m2
#88
63.09 m2
#89
36.91 m2
#90
77.98 m2
#82
42.83 m2
#81
80.06 m2
#96
48.06 m2
#95
61.97 m2
#94
66.47 m2
#93
38.47 m2
#92
79.98 m2
#91
45.92 m2
62.79 m²
3.53 m²
16.47 m²
13.56 m²
15.66 m²
4.00 m²
+18.75
900
6.45
4.60
0.20
5.70
18.80
6.15
5.10
5.80
0.20
5.00
6.15
9.90
0.30
2.70
0.30
5.60
0.30
3.70
0.20
2.75
0.30
3.25
0.20
3.20
0.30
3.20
0.30
2.70
0.30
3.80
0.20
9.20
6.85
6.90
5.75
6.85
6.70
6.85
6.85
6.85
7.45
39.20
7.45

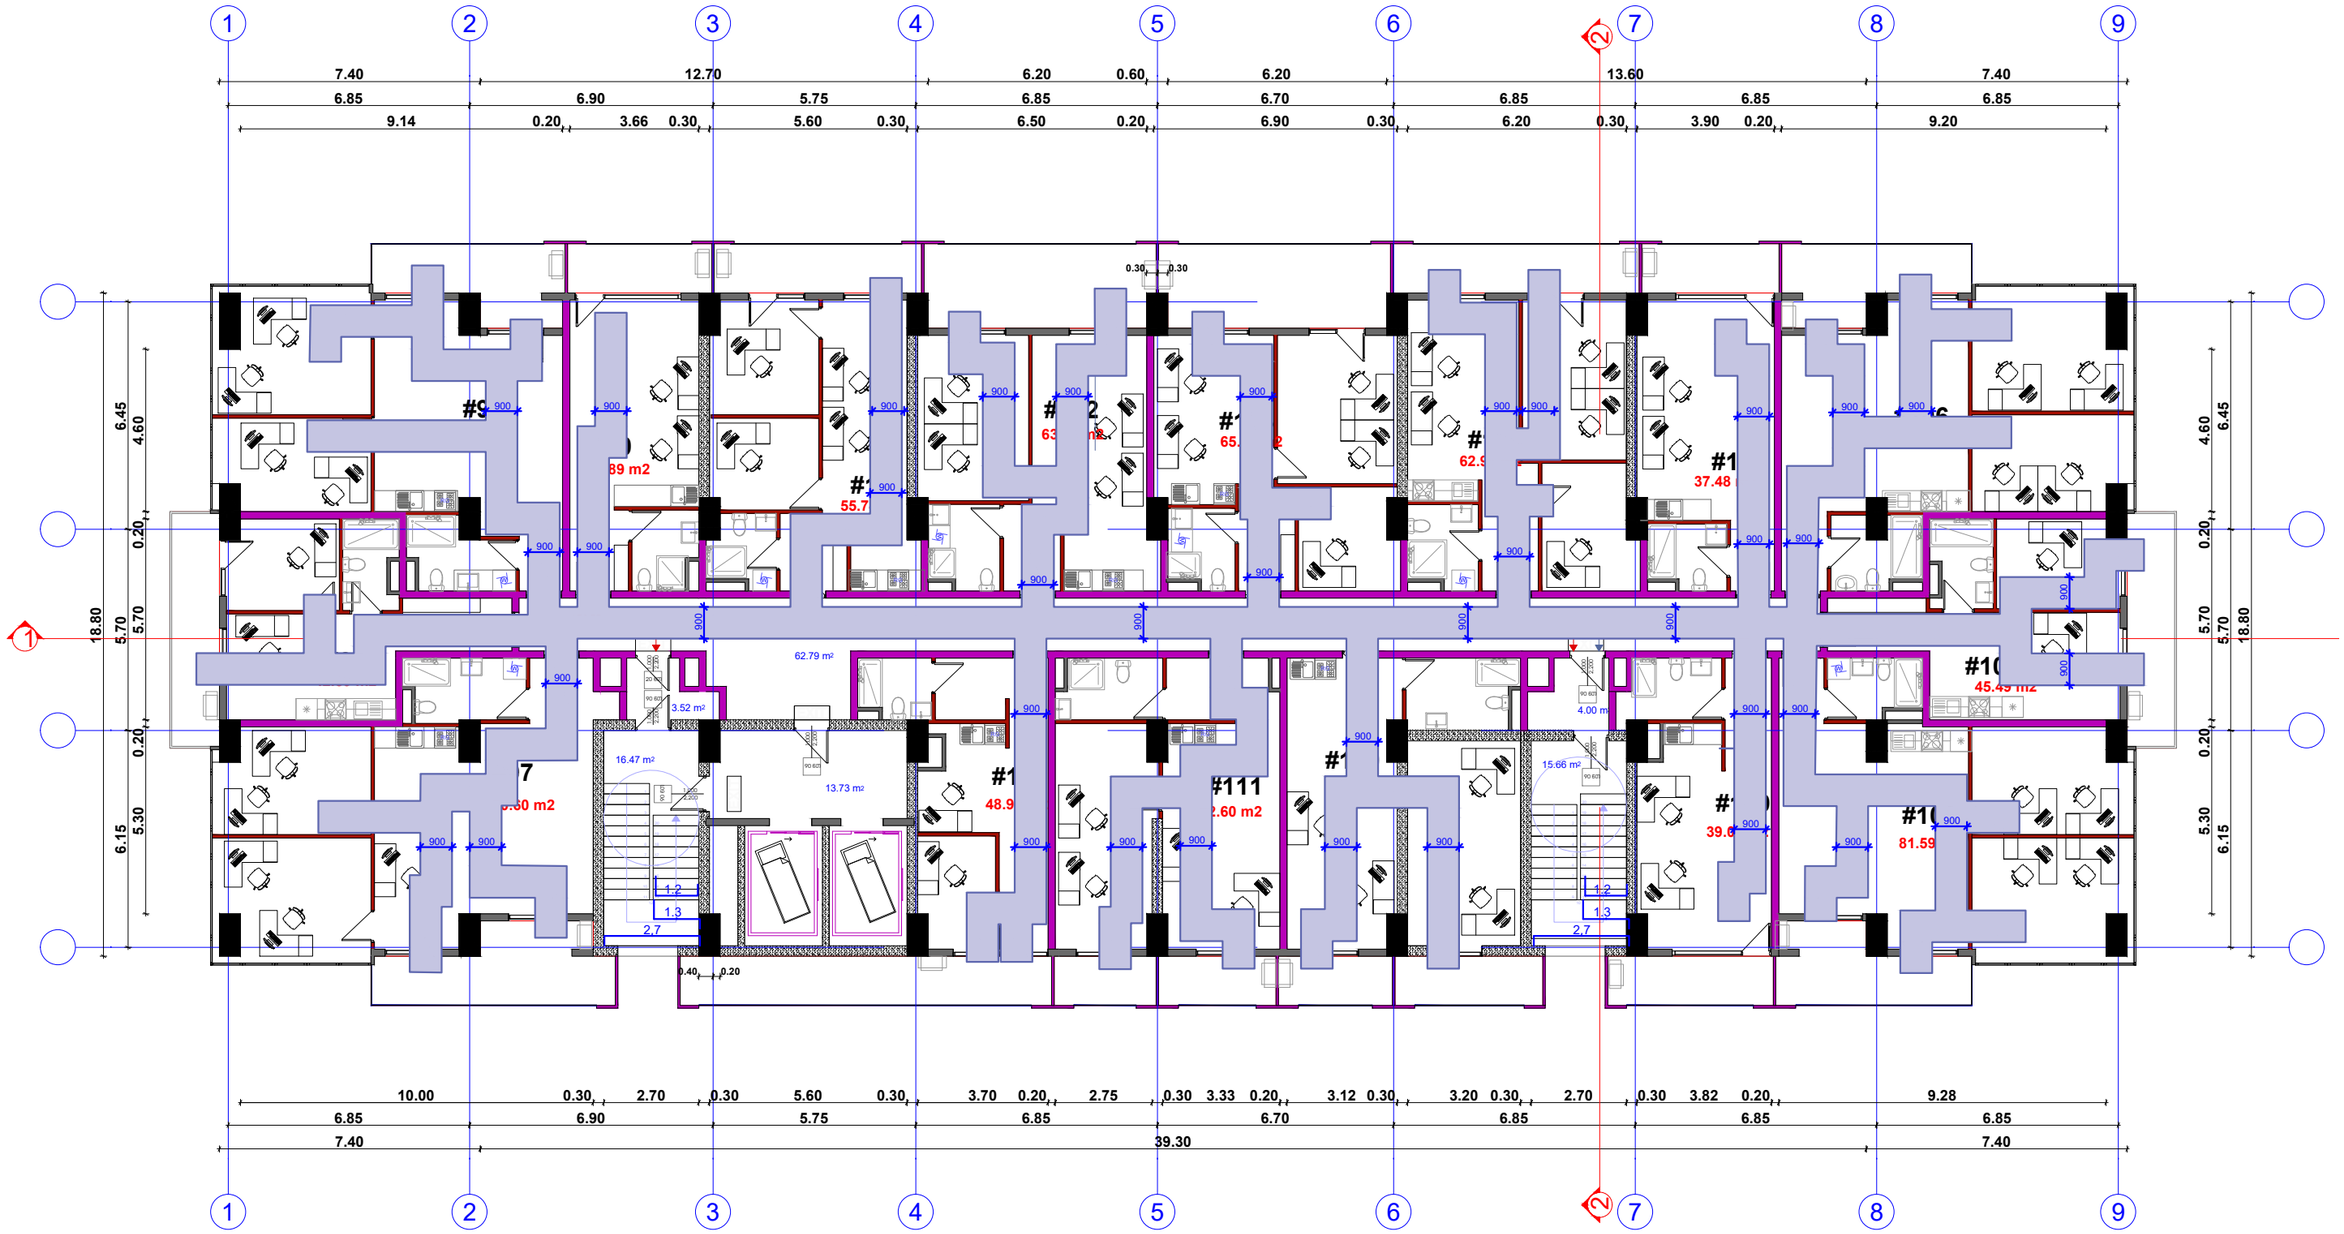
1
2
3
4
5
6
7
8
9
7.40
6.85
9.14
6.90
0.20
3.66
0.30
12.70
5.75
5.60
6.20
6.85
6.50
0.60
6.70
6.90
13.60
6.85
6.20
7.40
6.85
3.90
9.20
#9
#111
#10
45.49 m2
81.59
37.48
62.79 m²
3.52 m²
16.47 m²
13.73 m²
15.66 m²
4.00 m²
1.2
1.3
2.7
900
6.45
4.60
0.20
18.80
5.70
5.30
6.15
10.00
0.30
2.70
5.60
3.70
2.75
3.33
3.12
3.20
3.82
9.28
39.30

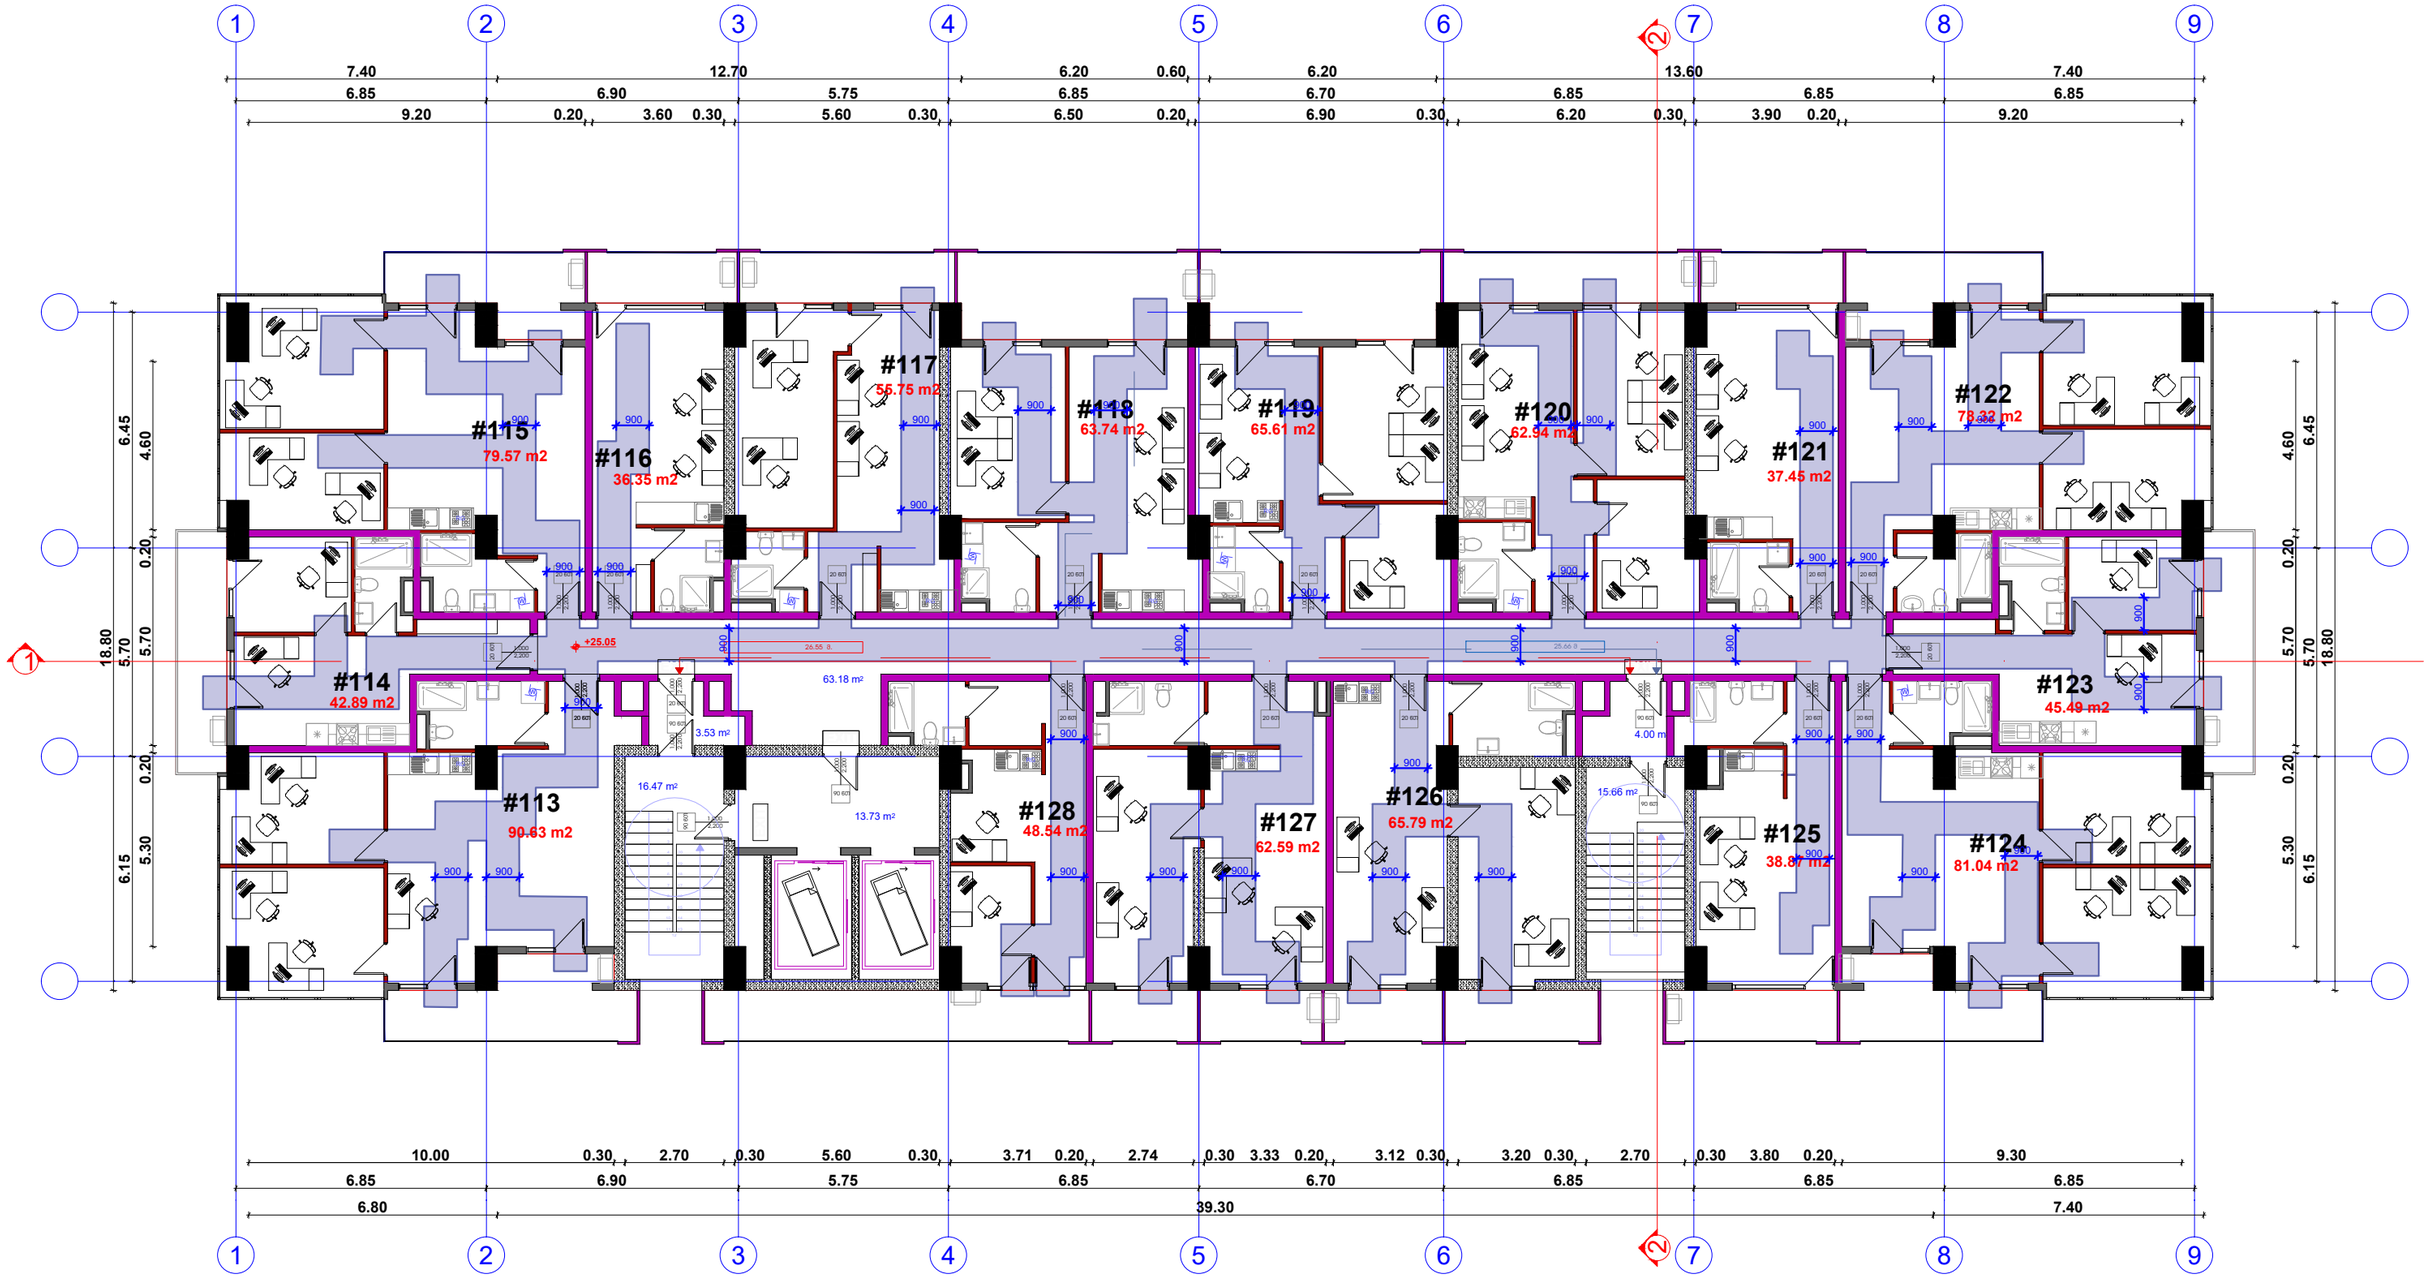
#115
79.57 m2
#116
36.35 m2
#117
55.75 m2
#118
63.74 m2
#119
65.61 m2
#120
62.94 m2
#121
37.45 m2
#122
73.32 m2
#114
42.89 m2
#113
90.63 m2
#128
48.54 m2
#127
62.59 m2
#126
65.79 m2
#125
38.87 m2
#124
81.04 m2
#123
45.49 m2
63.18 m²
3.53 m²
16.47 m²
13.73 m²
15.66 m²
4.00 m²
+25.05
7.40 6.85 9.20 0.20 12.70 6.90 3.60 0.30 5.75 5.60 0.30 6.20 6.85 6.50 0.20 0.60 6.20 6.70 6.90 0.30 13.60 6.85 6.20 0.30 6.85 3.90 0.20 7.40 6.85 9.20
10.00 6.85 6.80 0.30 2.70 6.90 0.30 5.60 5.75 0.30 3.71 0.20 2.74 6.85 39.30 0.30 3.33 0.20 3.12 0.30 6.70 3.20 0.30 2.70 6.85 0.30 3.80 0.20 6.85 9.30 6.85 7.40
1 2 3 4 5 6 7 8 9
6.45 4.60 0.20 5.70 5.70 18.80
6.15 5.30 0.20 5.30 6.15
900


#131
79.65 m2
#132
36.85 m2
#133
55.76 m2
#134
63.76 m2
#135
65.60 m2
#136
62.94 m2
#137
37.45 m2
#138
78.29 m2
#130
42.89 m2
#129
90.61 m2
#144
48.63 m2
#143
62.84 m2
#142
65.50 m2
#141
38.83 m2
#140
81.90 m2
#139
45.49 m2
+28.20
62.79 m²
3.52 m²
16.47 m²
13.73 m²
15.66 m²
4.00 m²
1 2 3 4 5 6 7 8 9
7.40 12.70 6.20 0.60 6.20 13.60 7.40
6.85 6.90 5.75 6.85 6.70 6.85 6.85 6.85
9.20 0.20 3.60 0.30 5.60 0.30 6.50 0.20 6.90 0.30 6.20 0.30 3.90 0.20 9.20
7.40 39.30 7.40
10.00 0.30 2.70 0.30 5.60 0.30 3.72 0.20 2.73 0.30 3.37 0.20 3.08 0.30 3.20 0.30 2.70 0.30 3.70 0.20 9.40
6.45 4.60 0.20 5.70 18.80
6.15 5.30 0.20 5.70 18.80

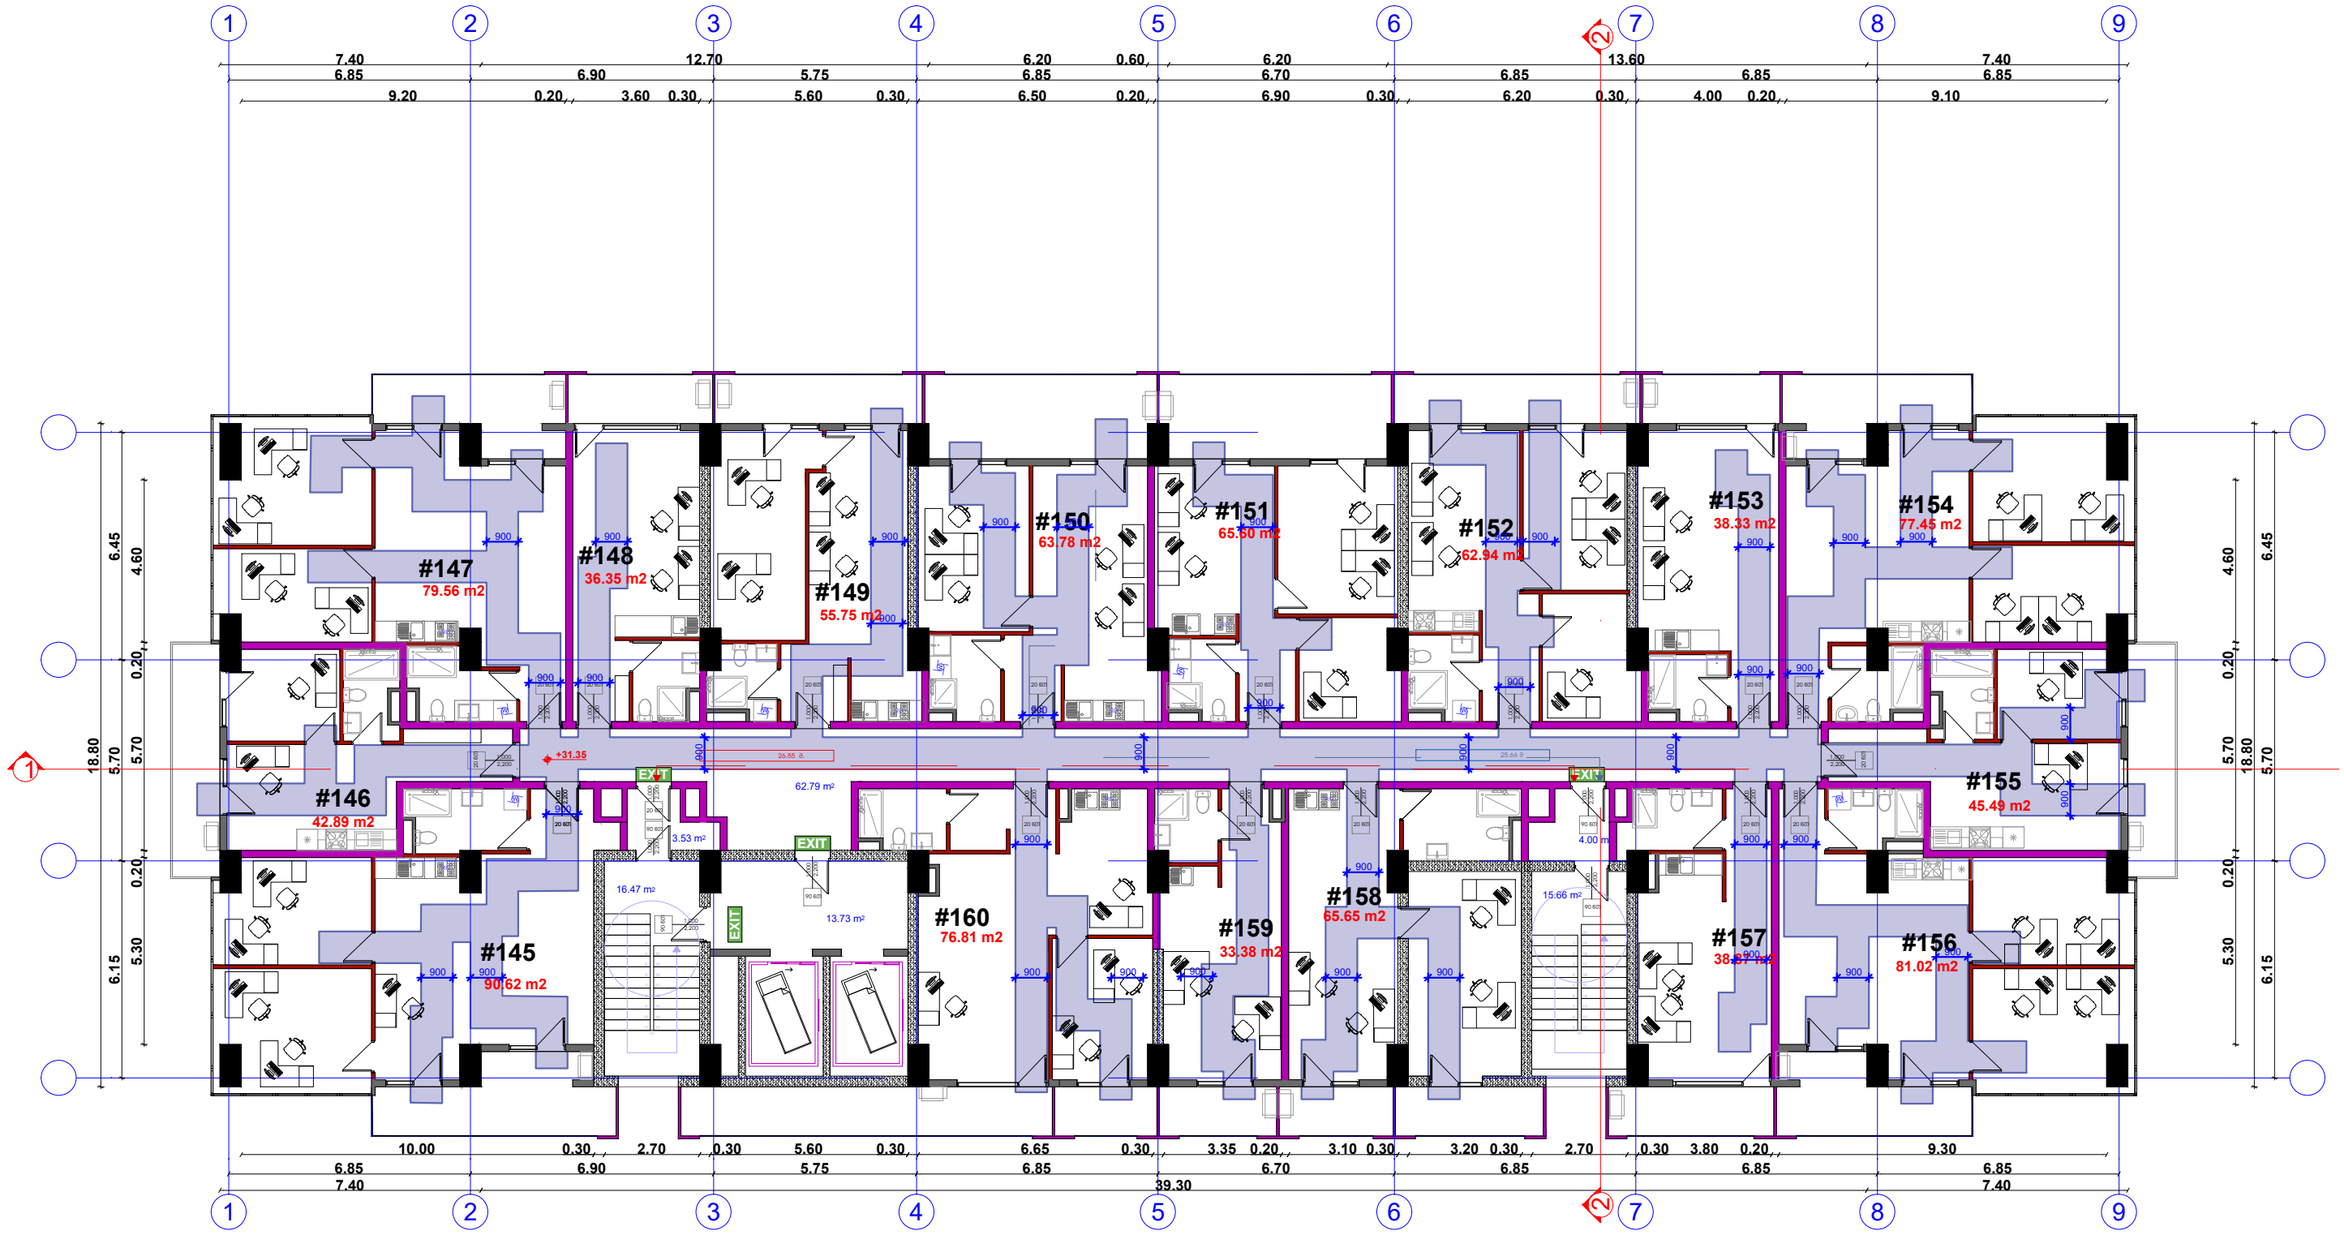
#147
79.56 m2
#148
36.35 m2
#149
55.75 m2
#150
63.78 m2
#151
65.50 m2
#152
62.94 m2
#153
38.33 m2
#154
77.45 m2
#155
45.49 m2
#156
81.02 m2
#157
38.31 m2
#158
65.65 m2
#159
33.38 m2
#160
76.81 m2
#145
90.62 m2
#146
42.89 m2
62.79 m²
3.53 m²
16.47 m²
13.73 m²
15.66 m²
4.00 m²
EXIT
+31.35
7.40
6.85
12.70
6.90
5.75
6.20
0.60
6.85
6.70
6.20
13.60
6.85
6.85
7.40
6.85
9.20
0.20
3.60
0.30
5.60
0.30
6.50
0.20
6.90
0.30
6.20
0.30
4.00
0.20
9.10
10.00
0.30
2.70
0.30
5.60
0.30
6.65
0.30
3.35
0.20
3.10
0.30
3.20
0.30
2.70
0.30
3.80
0.20
9.30
6.85
6.90
5.75
6.85
6.70
6.85
6.85
6.85
7.40
39.30
18.80
5.70
5.70
6.45
4.60
0.20
6.15
5.30
1
2
3
4
5
6
7
8
9

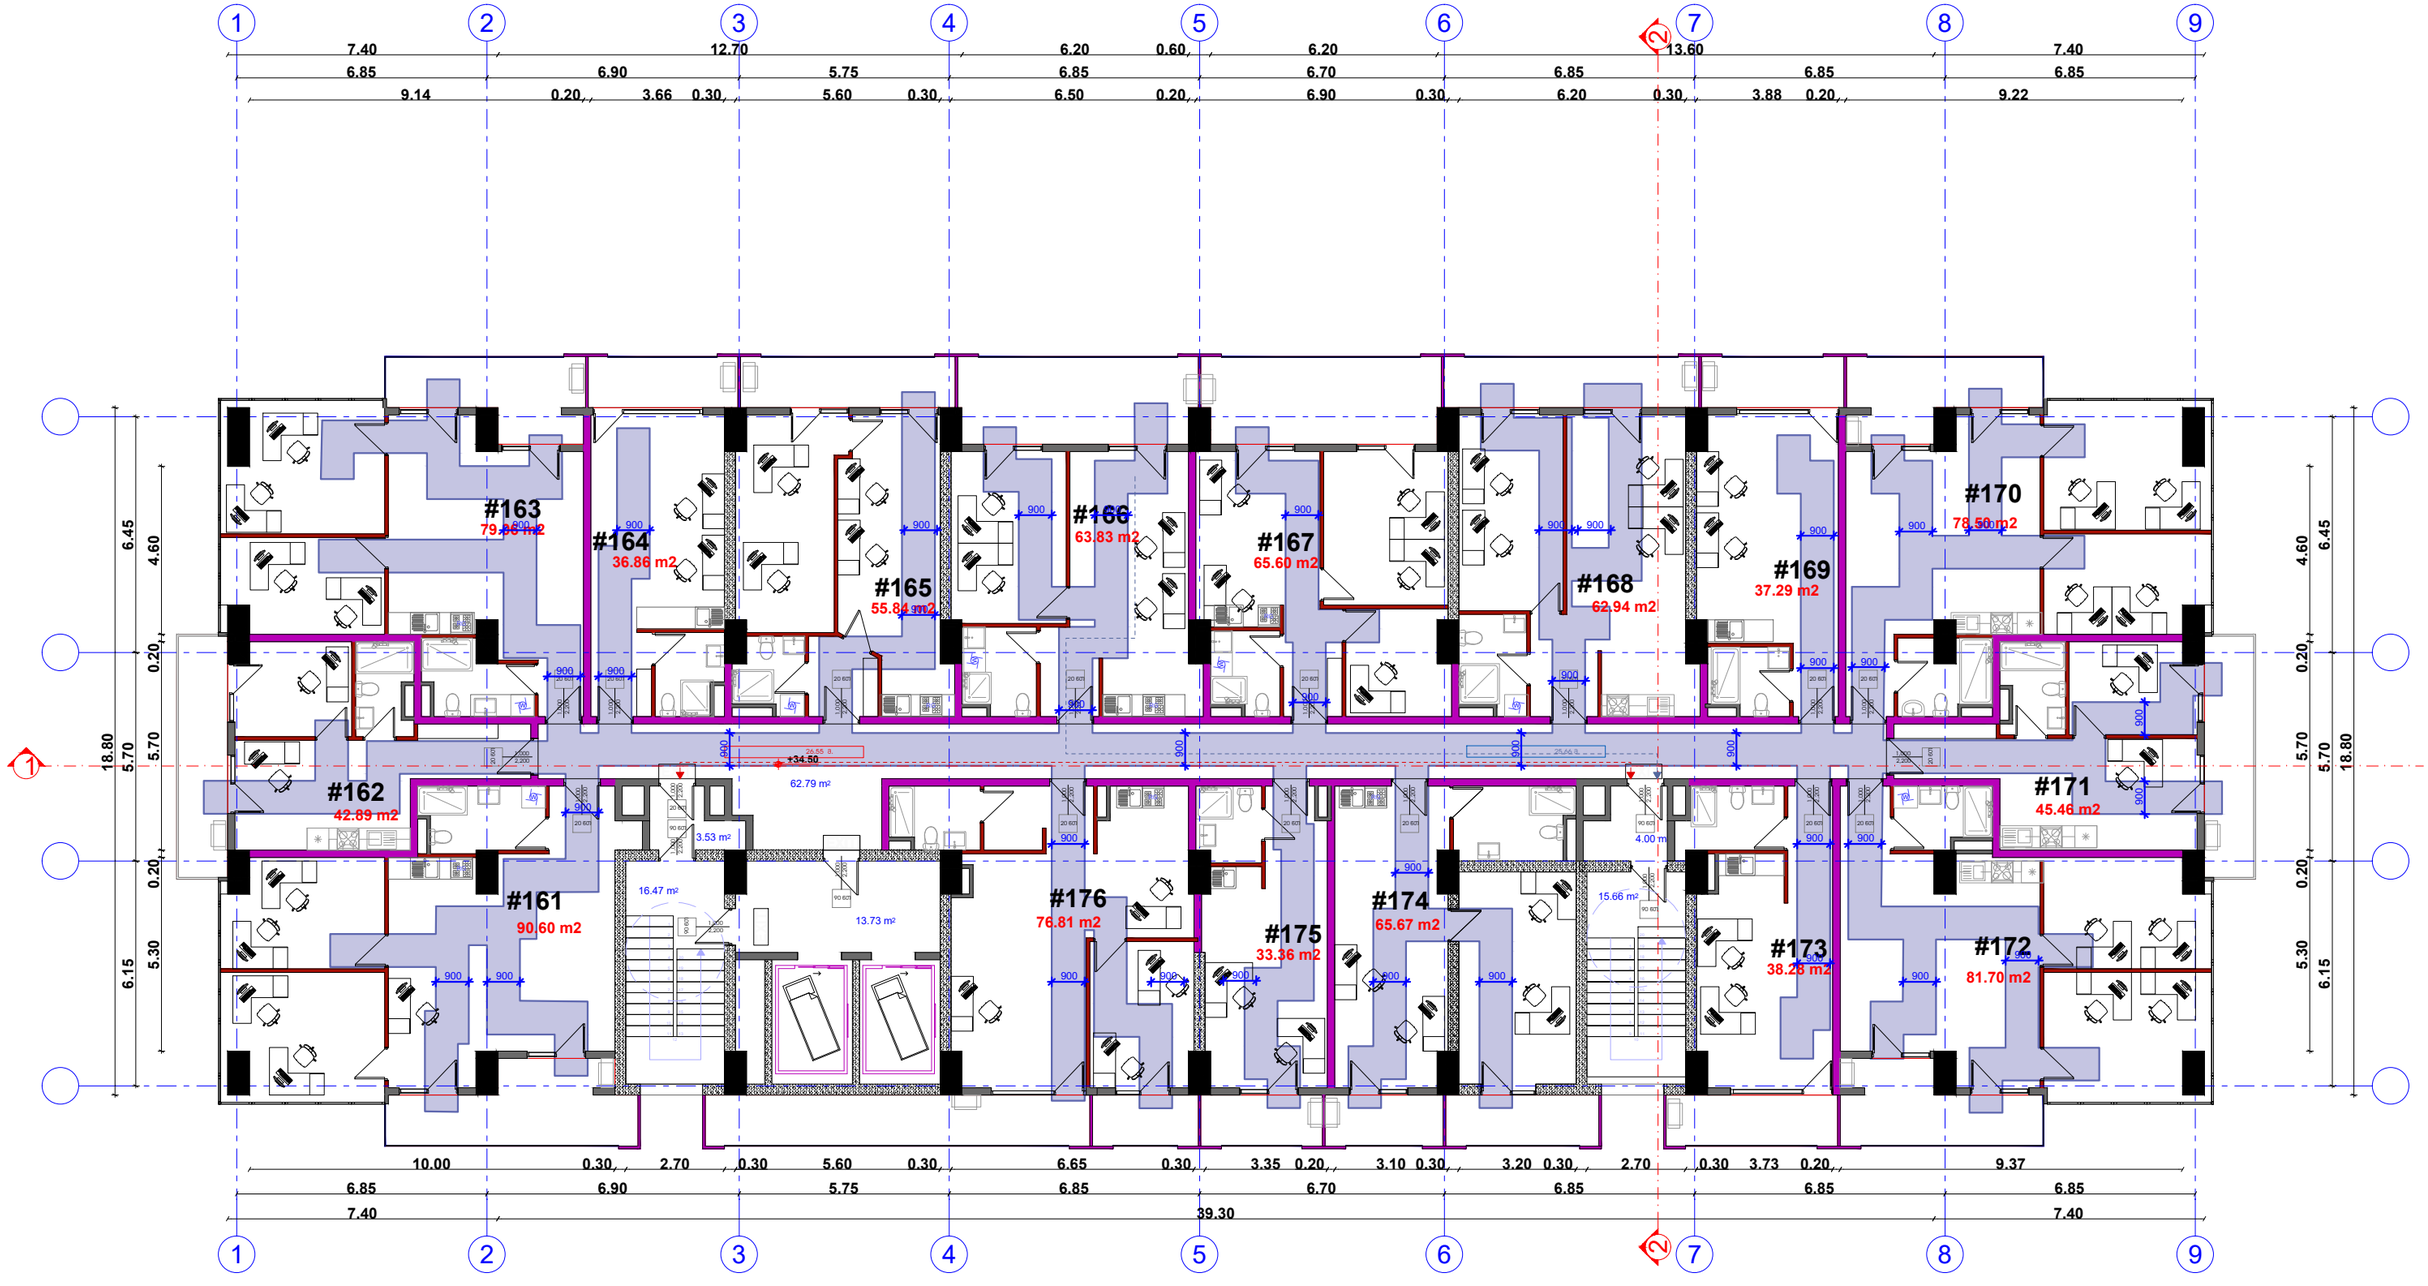
#162
42.89 m2
#161
90.60 m2
#164
36.86 m2
#163
79.88 m2
#165
55.84 m2
#166
63.83 m2
#167
65.60 m2
#168
62.94 m2
#169
37.29 m2
#170
78.50 m2
#171
45.46 m2
#172
81.70 m2
#173
38.28 m2
#174
65.67 m2
#175
33.36 m2
#176
76.81 m2
62.79 m²
3.53 m²
16.47 m²
13.73 m²
15.66 m²
4.00 m²
7.40
6.85
9.14
0.20
3.66
0.30
12.70
6.90
5.75
5.60
6.20
0.60
6.85
6.50
6.20
6.70
6.90
13.60
6.85
6.85
6.20
3.88
7.40
6.85
9.22
10.00
2.70
6.65
3.35
3.10
3.20
2.70
3.73
9.37
39.30
6.45
4.60
0.20
5.70
18.80
6.15
5.30
900
1 2 3 4 5 6 7 8 9

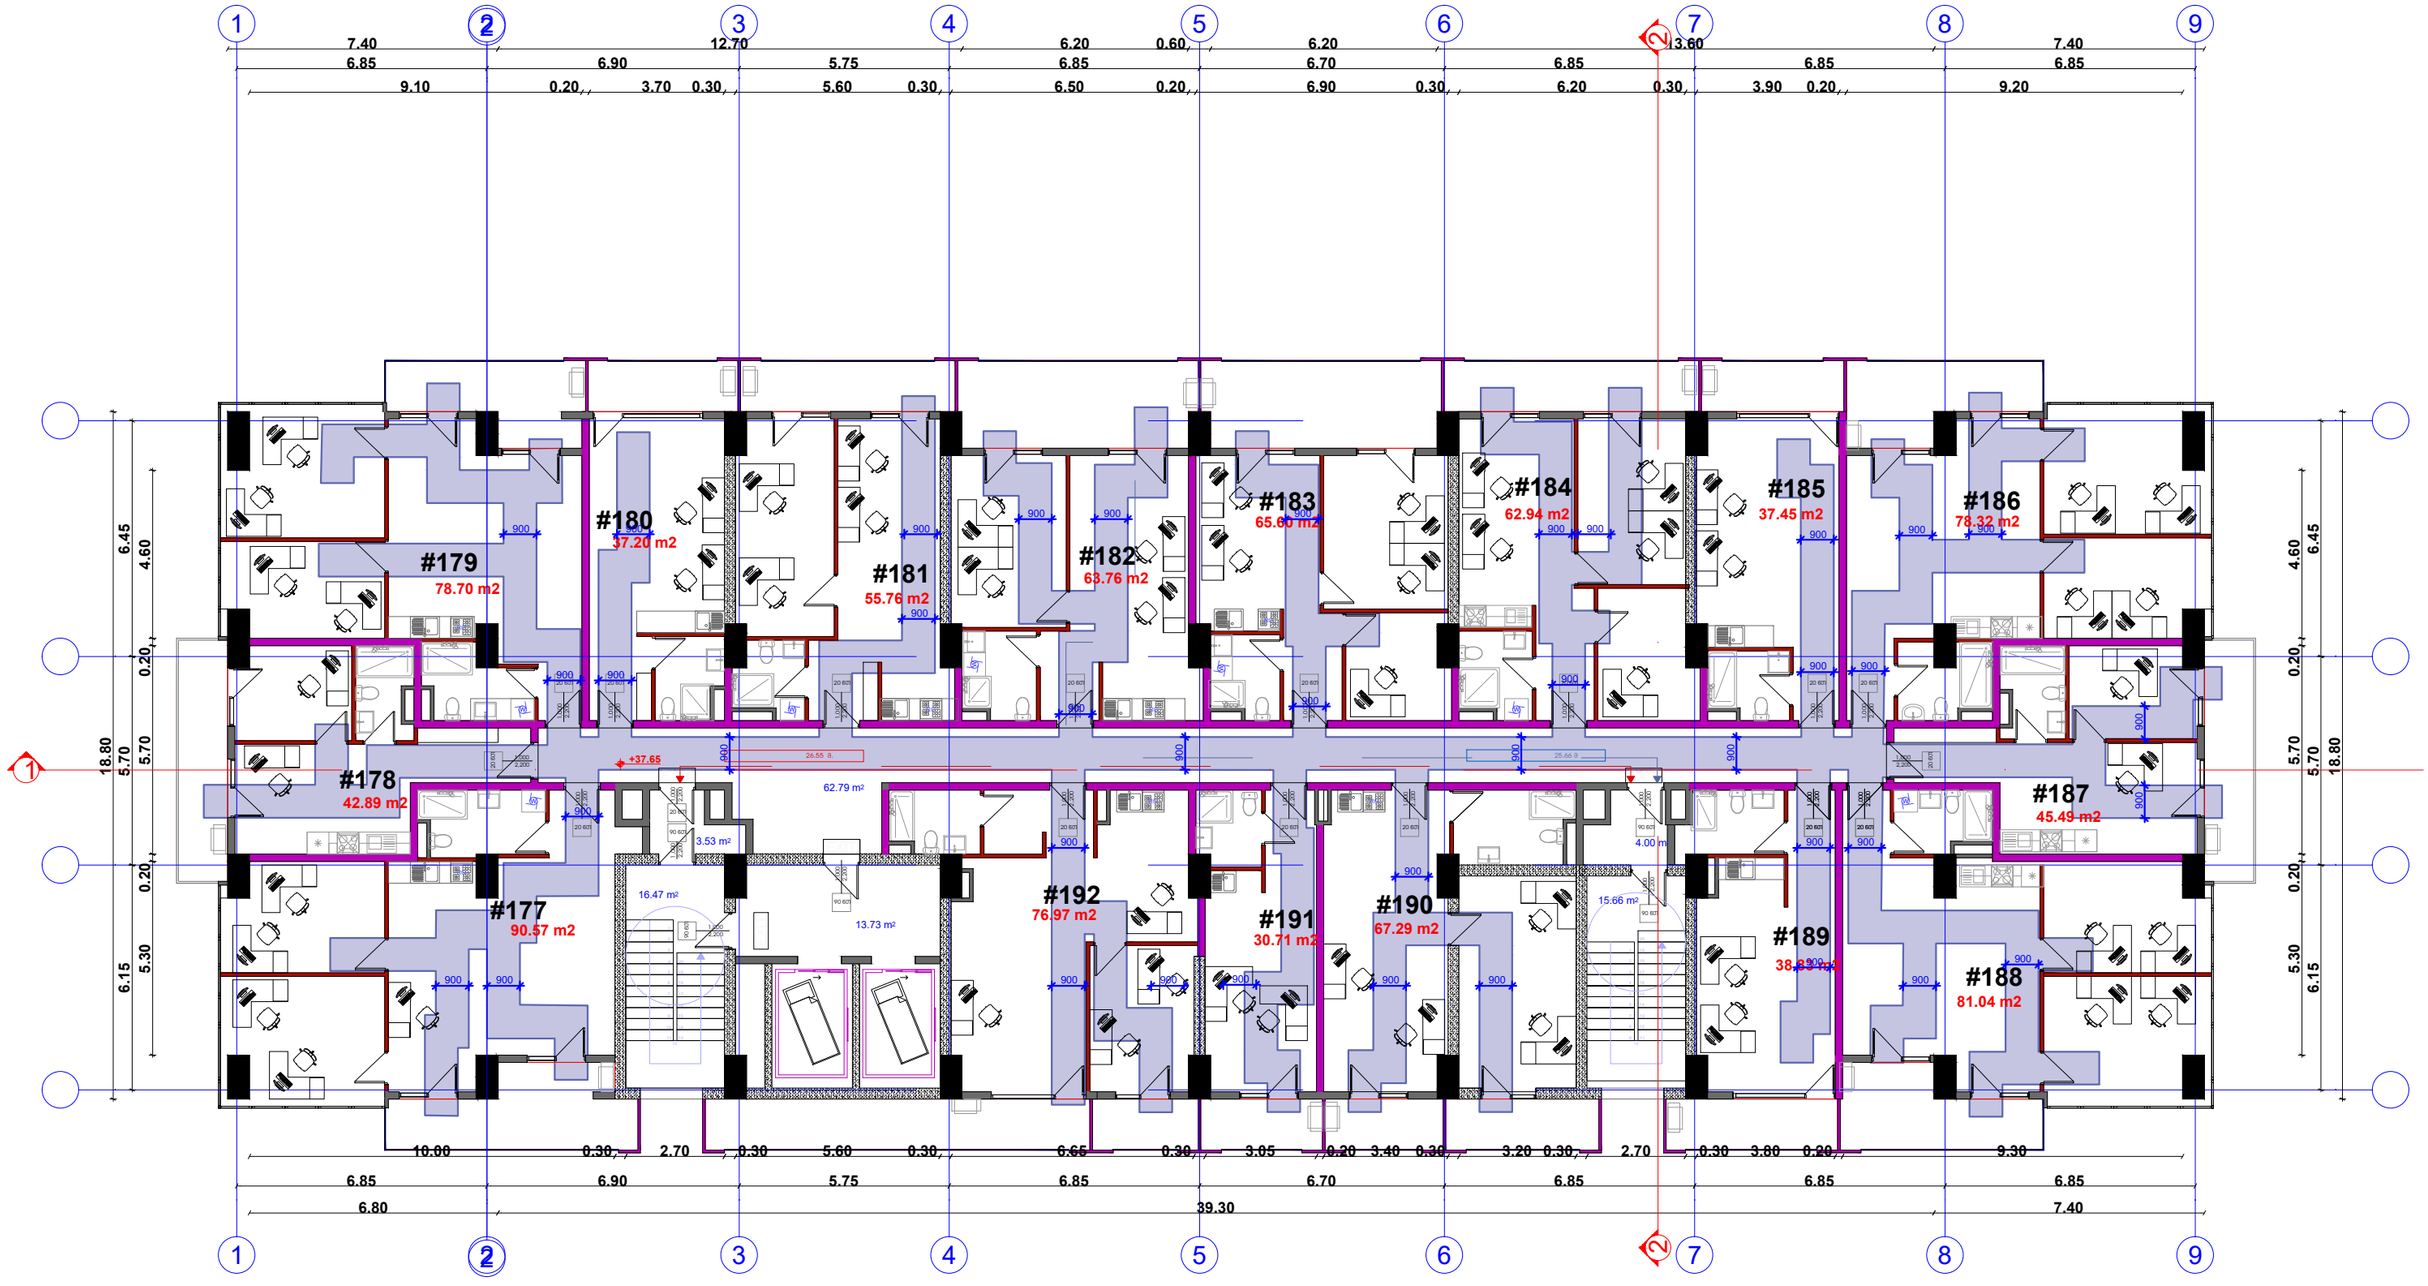
#178
42.89 m2
#179
78.70 m2
#180
37.20 m2
#181
55.76 m2
#182
63.76 m2
#183
65.00 m2
#184
62.94 m2
#185
37.45 m2
#186
78.32 m2
#187
45.49 m2
#188
81.04 m2
#189
38.83 m2
#190
67.29 m2
#191
30.71 m2
#192
76.97 m2
#177
90.57 m2
62.79 m²
16.47 m²
13.73 m²
3.53 m²
15.66 m²
4.00 m²
+37.65
7.40 6.85 9.10 0.20 3.70 0.30 5.60 0.30 6.50 0.20 6.90 0.30 6.20 0.30 3.90 0.20 9.20
6.85 6.90 5.75 6.85 6.70 6.85 6.85 6.85
12.70 6.20 0.60 6.20 13.60 7.40
10.00 0.30 2.70 0.30 5.60 0.30 6.65 0.30 3.05 0.20 3.40 0.30 3.20 0.30 2.70 0.30 3.80 0.20 9.30
6.80 39.30 7.40
18.80 5.70 5.70 0.20 6.15 5.30
6.45 4.60 0.20 5.30 6.15
4.60 6.45 0.20 5.70 5.70 18.80
900
1
2
3
4
5
6
7
8
9

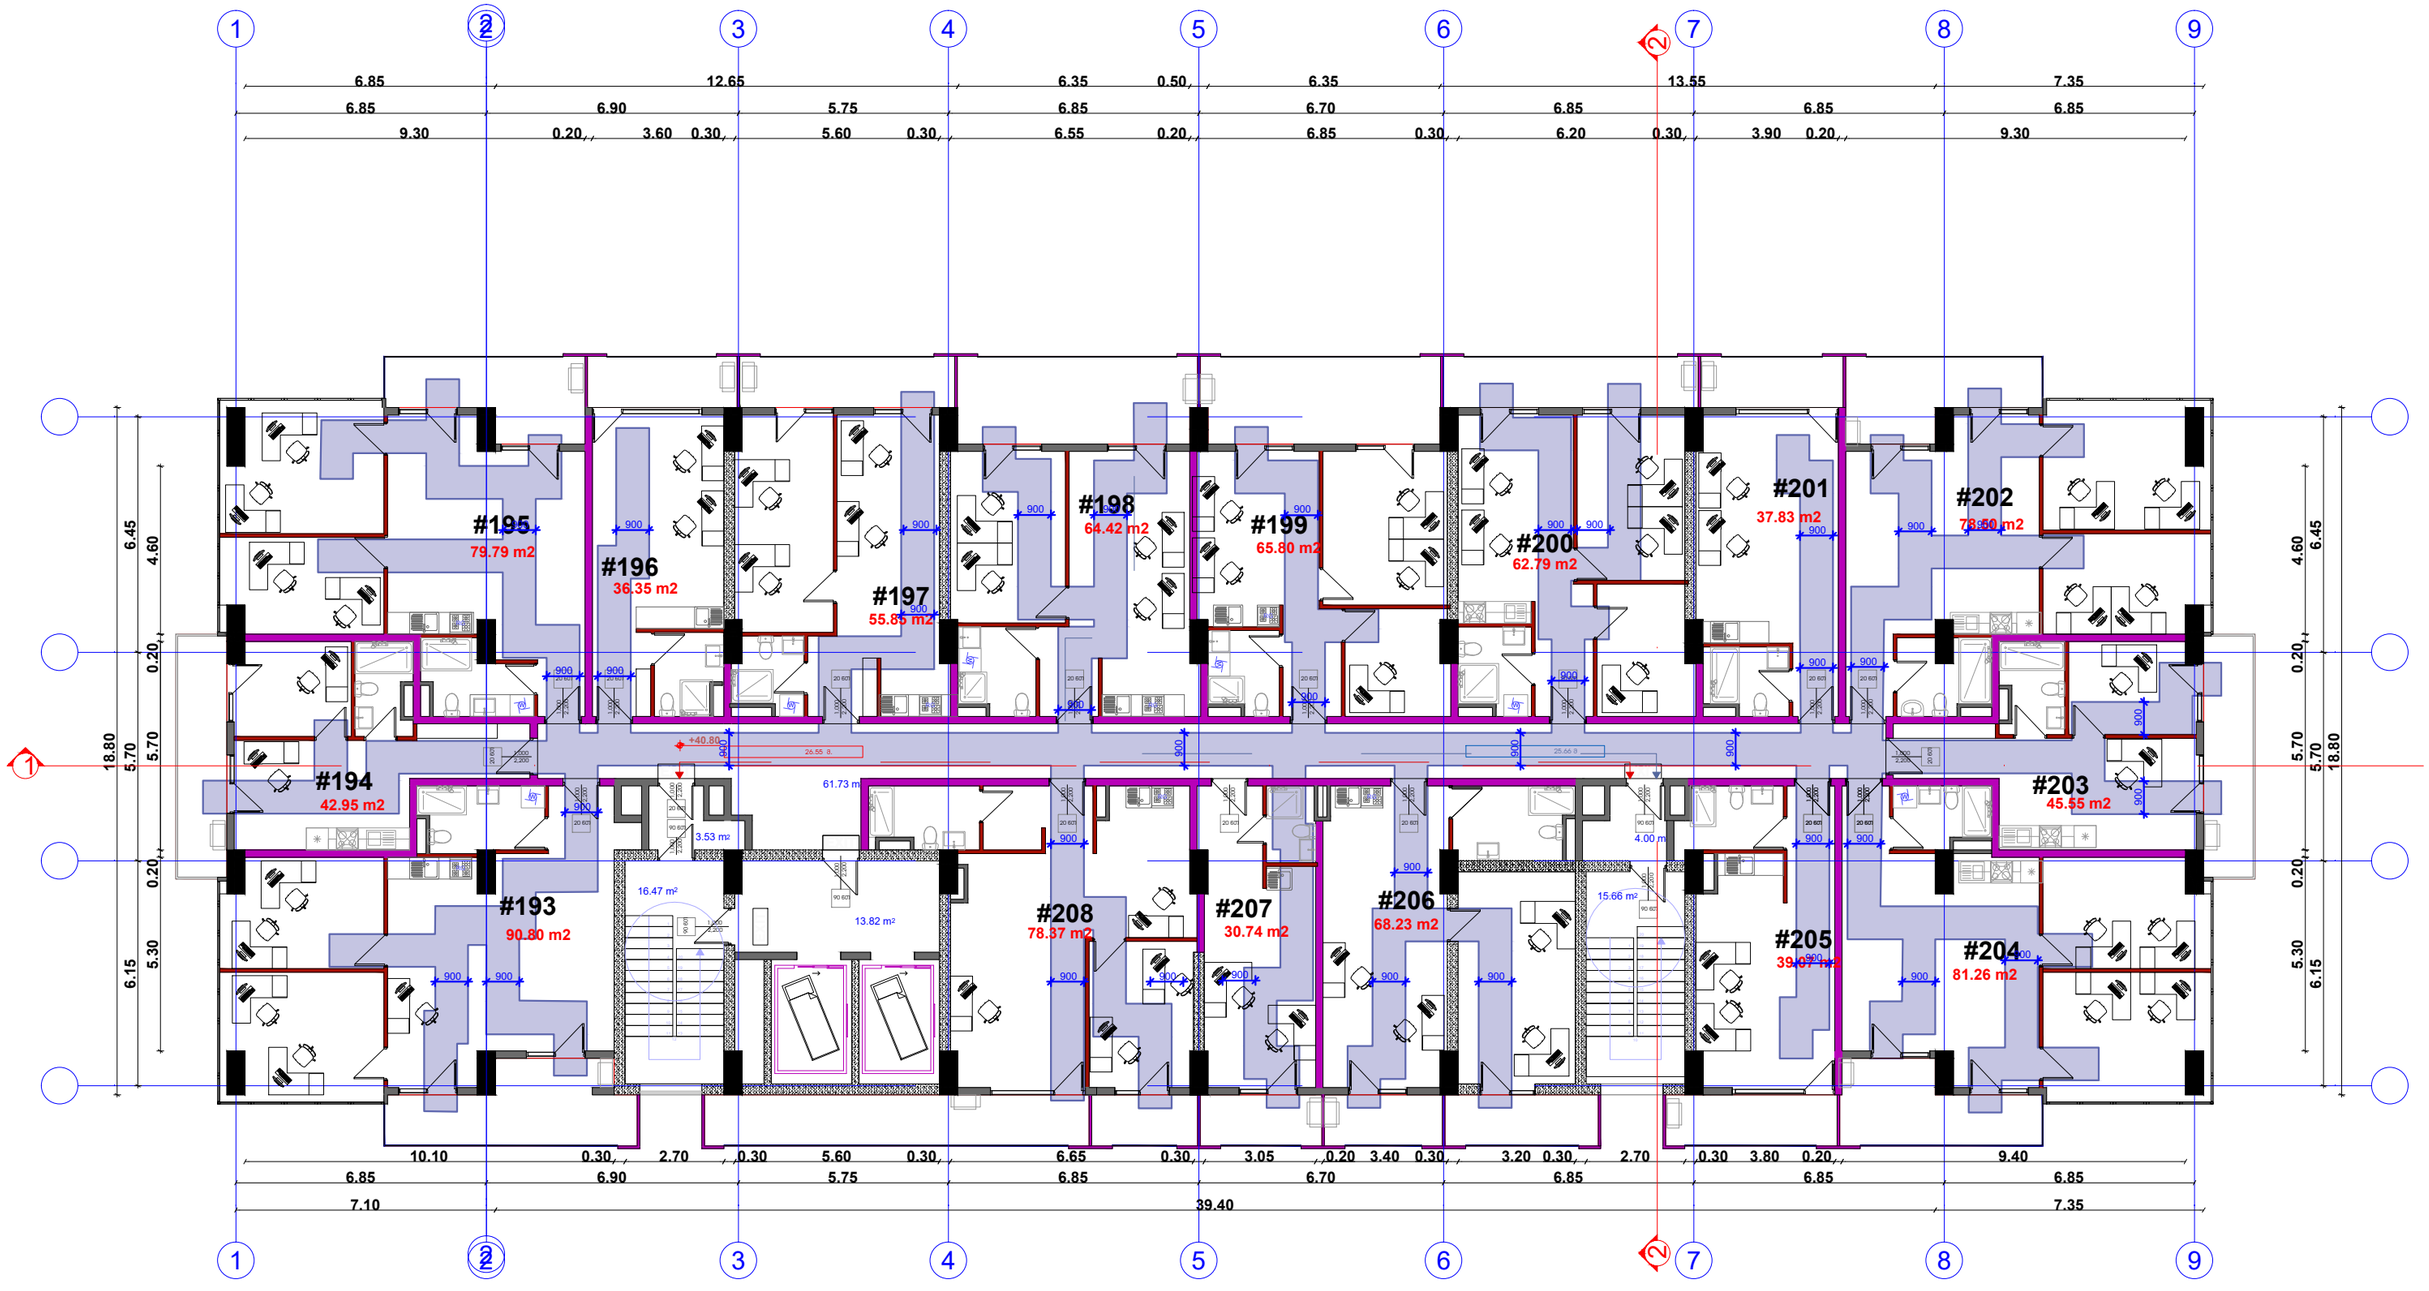
#194
42.95 m2
#193
90.80 m2
#195
79.79 m2
#196
36.35 m2
#197
55.85 m2
#198
64.42 m2
#199
65.80 m2
#200
62.79 m2
#201
37.83 m2
#202
78.50 m2
#203
45.55 m2
#204
81.26 m2
#205
39.07 m2
#206
68.23 m2
#207
30.74 m2
#208
78.37 m2
6.85 12.65 6.35 0.50 6.35 13.55 7.35
6.85 6.90 5.75 6.85 6.70 6.85 6.85 6.85
9.30 0.20 3.60 0.30 5.60 0.30 6.55 0.20 6.85 0.30 6.20 0.30 3.90 0.20 9.30
10.10 0.30 2.70 0.30 5.60 0.30 6.65 0.30 3.05 0.20 3.40 0.30 3.20 0.30 2.70 0.30 3.80 0.20 9.40
6.85 6.90 5.75 6.85 6.70 6.85 6.85 6.85
7.10 39.40 7.35
18.80 5.70 5.70 0.20 6.15 5.30
6.45 4.60 0.20 5.70 5.70 18.80
4.60 6.45 0.20 5.70 5.70 18.80
1 2 3 4 5 6 7 8 9

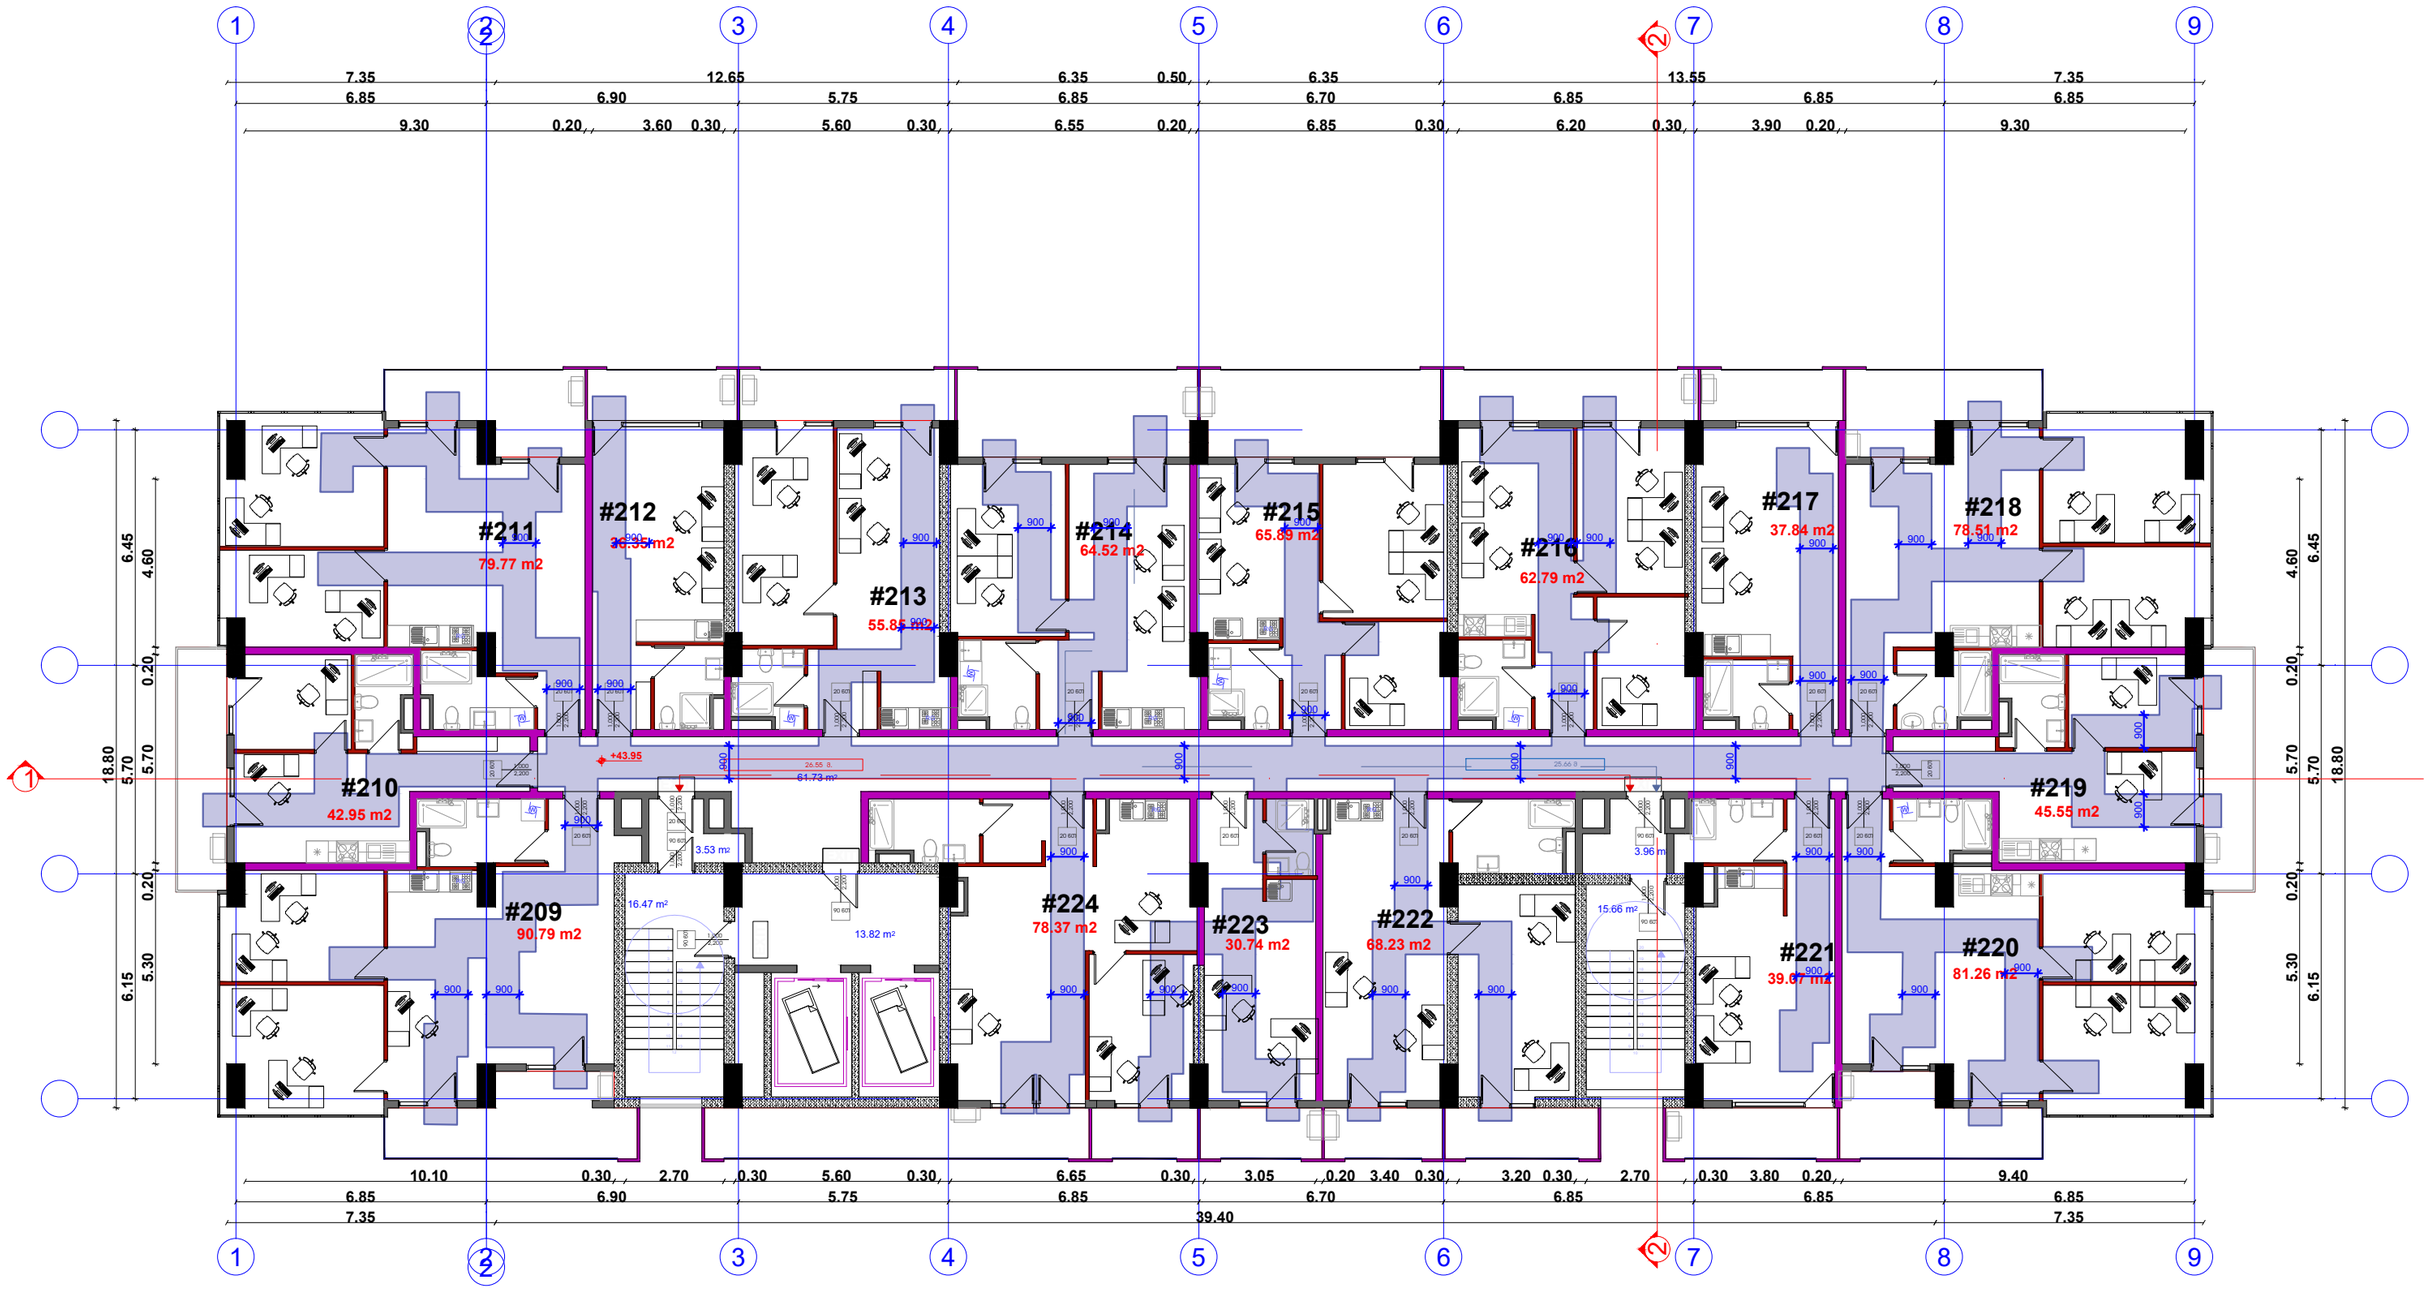
#211
79.77 m2
#212
#213
55.85 m2
#214
64.52 m2
#215
65.89 m2
#216
62.79 m2
#217
37.84 m2
#218
78.51 m2
#210
42.95 m2
#209
90.79 m2
#224
78.37 m2
#223
30.74 m2
#222
68.23 m2
#221
39.07 m2
#220
81.26 m2
#219
45.55 m2
+43.95
7.35
12.65
6.35
0.50
6.35
13.55
7.35
6.85
6.90
5.75
6.85
6.70
6.85
6.85
6.85
9.30
0.20
3.60
0.30
5.60
0.30
6.55
0.20
6.85
0.30
6.20
0.30
3.90
0.20
9.30
10.10
0.30
2.70
0.30
5.60
0.30
6.65
0.30
3.05
0.20
3.40
0.30
3.20
0.30
2.70
0.30
3.80
0.20
9.40
39.40
18.80
5.70
5.70
6.45
4.60
0.20
6.15
5.30

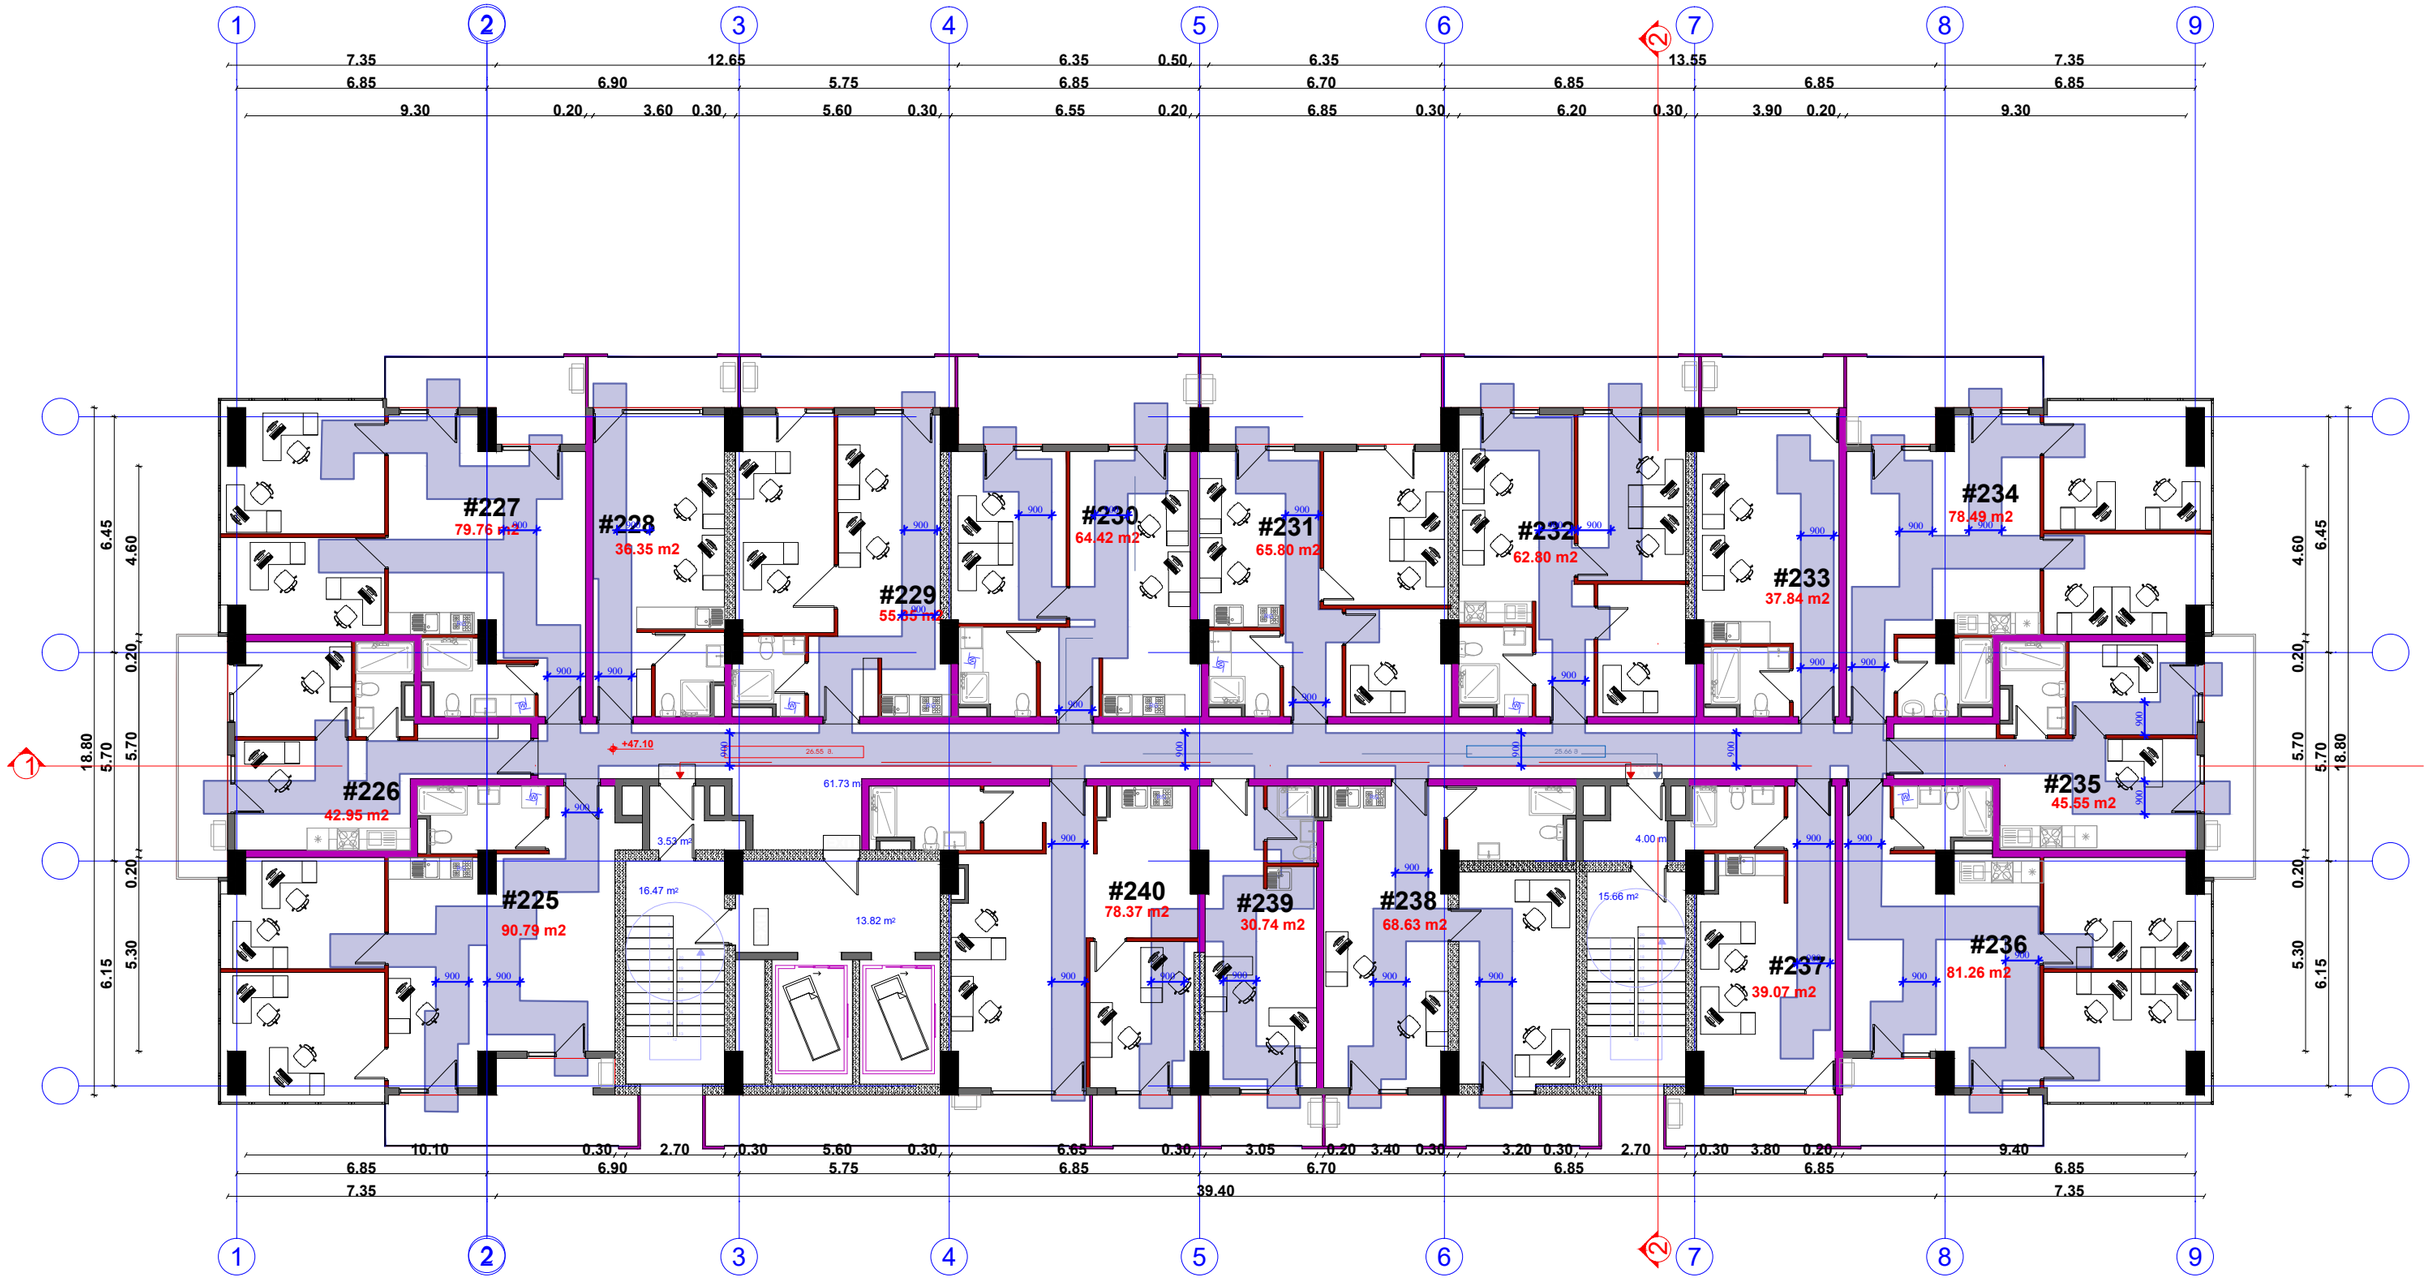
#227
79.76 m2
#228
36.35 m2
#229
55.65 m2
#230
64.42 m2
#231
65.80 m2
#232
62.80 m2
#233
37.84 m2
#234
78.49 m2
#235
45.55 m2
#236
81.26 m2
#237
39.07 m2
#238
68.63 m2
#239
30.74 m2
#240
78.37 m2
#225
90.79 m2
#226
42.95 m2
+47.10
61.73 m²
3.53 m²
16.47 m²
13.82 m²
15.66 m²
4.00 m²
1 2 3 4 5 6 2 7 8 9
7.35 6.85 9.30 0.20 6.90 3.60 0.30 12.65 5.75 5.60 0.30 6.35 6.85 6.55 0.20 0.50 6.35 6.70 6.85 6.85 0.30 6.20 0.30 13.55 6.85 3.90 0.20 7.35 6.85 9.30
10.10 6.85 7.35 0.30 6.90 2.70 0.30 5.75 5.60 0.30 6.85 6.85 6.65 0.30 6.70 3.05 0.20 3.40 0.30 6.85 3.20 0.30 6.85 2.70 0.30 6.85 3.80 0.20 6.85 9.40 7.35
39.40
18.80 5.70 0.20 6.15 5.30 6.45 4.60 0.20 5.70 5.30 6.15 4.60 6.45 0.20 5.70 18.80

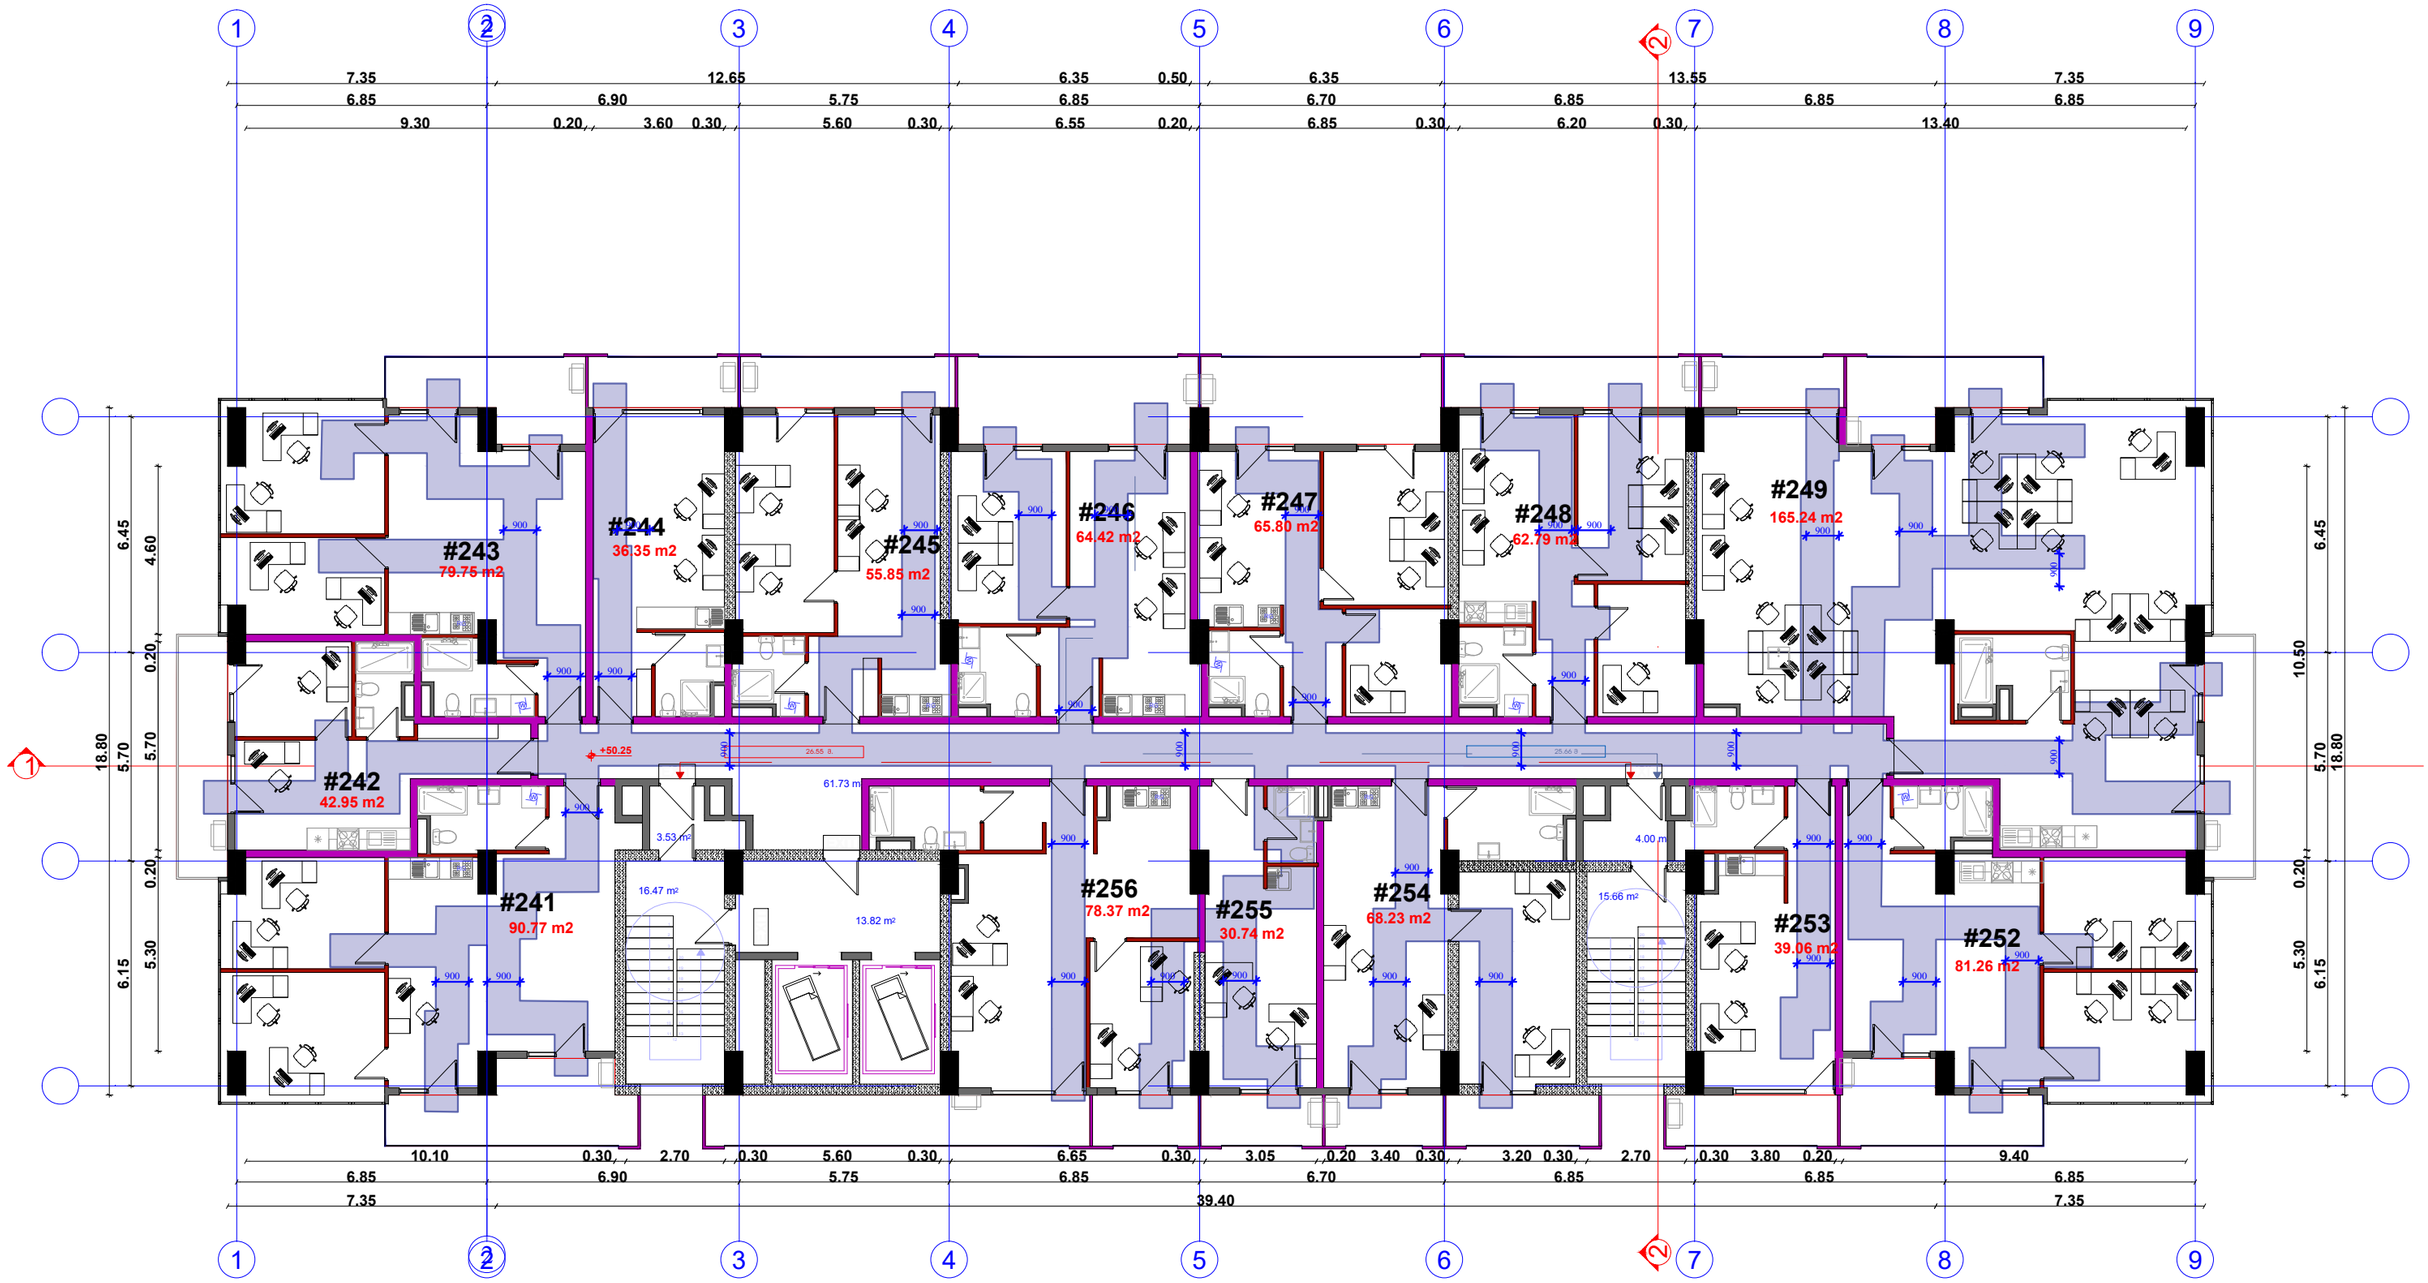
#243
79.75 m2
#244
36.35 m2
#245
55.85 m2
#246
64.42 m2
#247
65.80 m2
#248
62.79 m2
#249
165.24 m2
#242
42.95 m2
#241
90.77 m2
#256
78.37 m2
#255
30.74 m2
#254
68.23 m2
#253
39.06 m2
#252
81.26 m2
+50.25
61.73 m
3.53 m²
16.47 m²
13.82 m²
4.00 m
15.66 m²
7.35
6.85
9.30
0.20
12.65
6.90
3.60
0.30
5.75
5.60
6.35
6.85
6.55
0.50
6.70
6.85
6.20
13.55
13.40
10.10
2.70
39.40
18.80
6.45
4.60
5.70
0.20
6.15
5.30
10.50

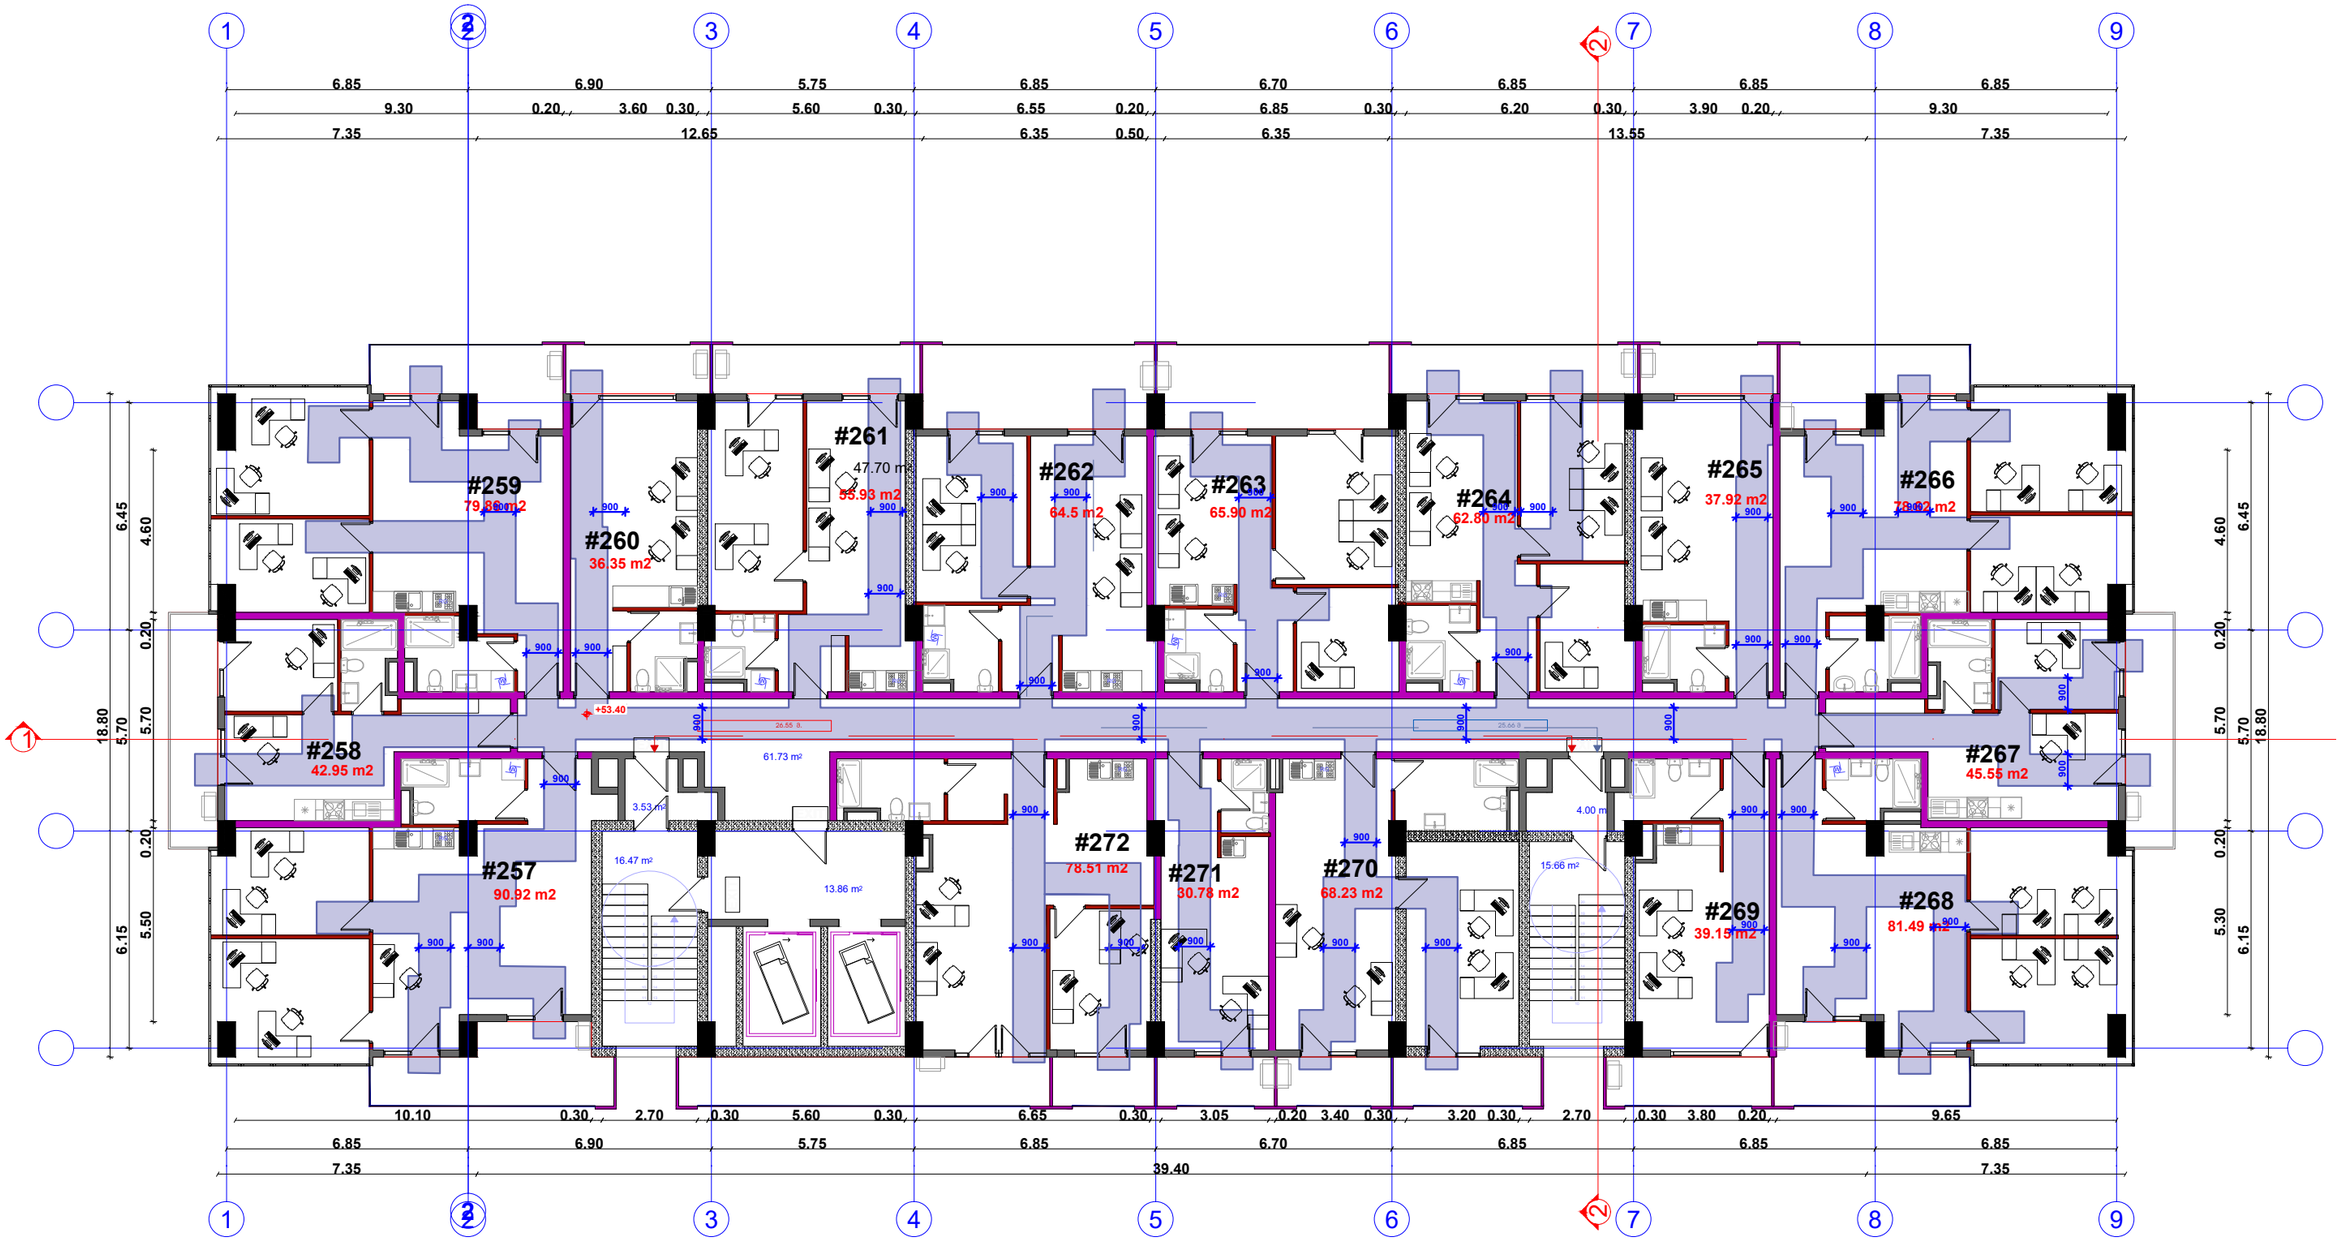
#258
42.95 m2
#259
79.86 m2
#260
36.35 m2
#261
47.70 m2
55.93 m2
#262
64.5 m2
#263
65.90 m2
#264
62.80 m2
#265
37.92 m2
#266
#267
45.55 m2
#268
81.49 m2
#269
39.19 m2
#270
68.23 m2
#271
30.78 m2
#272
78.51 m2
#257
90.92 m2
+53.40
61.73 m²
16.47 m²
13.86 m²
3.53 m²
4.00 m²
15.66 m²
6.85 6.90 5.75 6.85 6.70 6.85 6.85 6.85
9.30 0.20 3.60 0.30 5.60 0.30 6.55 0.20 6.85 0.30 6.20 0.30 3.90 0.20 9.30
7.35 12.65 6.35 0.50 6.35 13.55 7.35
10.10 0.30 2.70 0.30 5.60 0.30 6.65 0.30 3.05 0.20 3.40 0.30 3.20 0.30 2.70 0.30 3.80 0.20 9.65
6.85 6.90 5.75 6.85 6.70 6.85 6.85 6.85
7.35 39.40 7.35
18.80 5.70 0.20 5.50 6.15
6.45 4.60 0.20 5.70 18.80
6.45 4.60 0.20 5.70 18.80
18.80 5.70 0.20 5.30 6.15
1 2 3 4 5 6 7 8 9

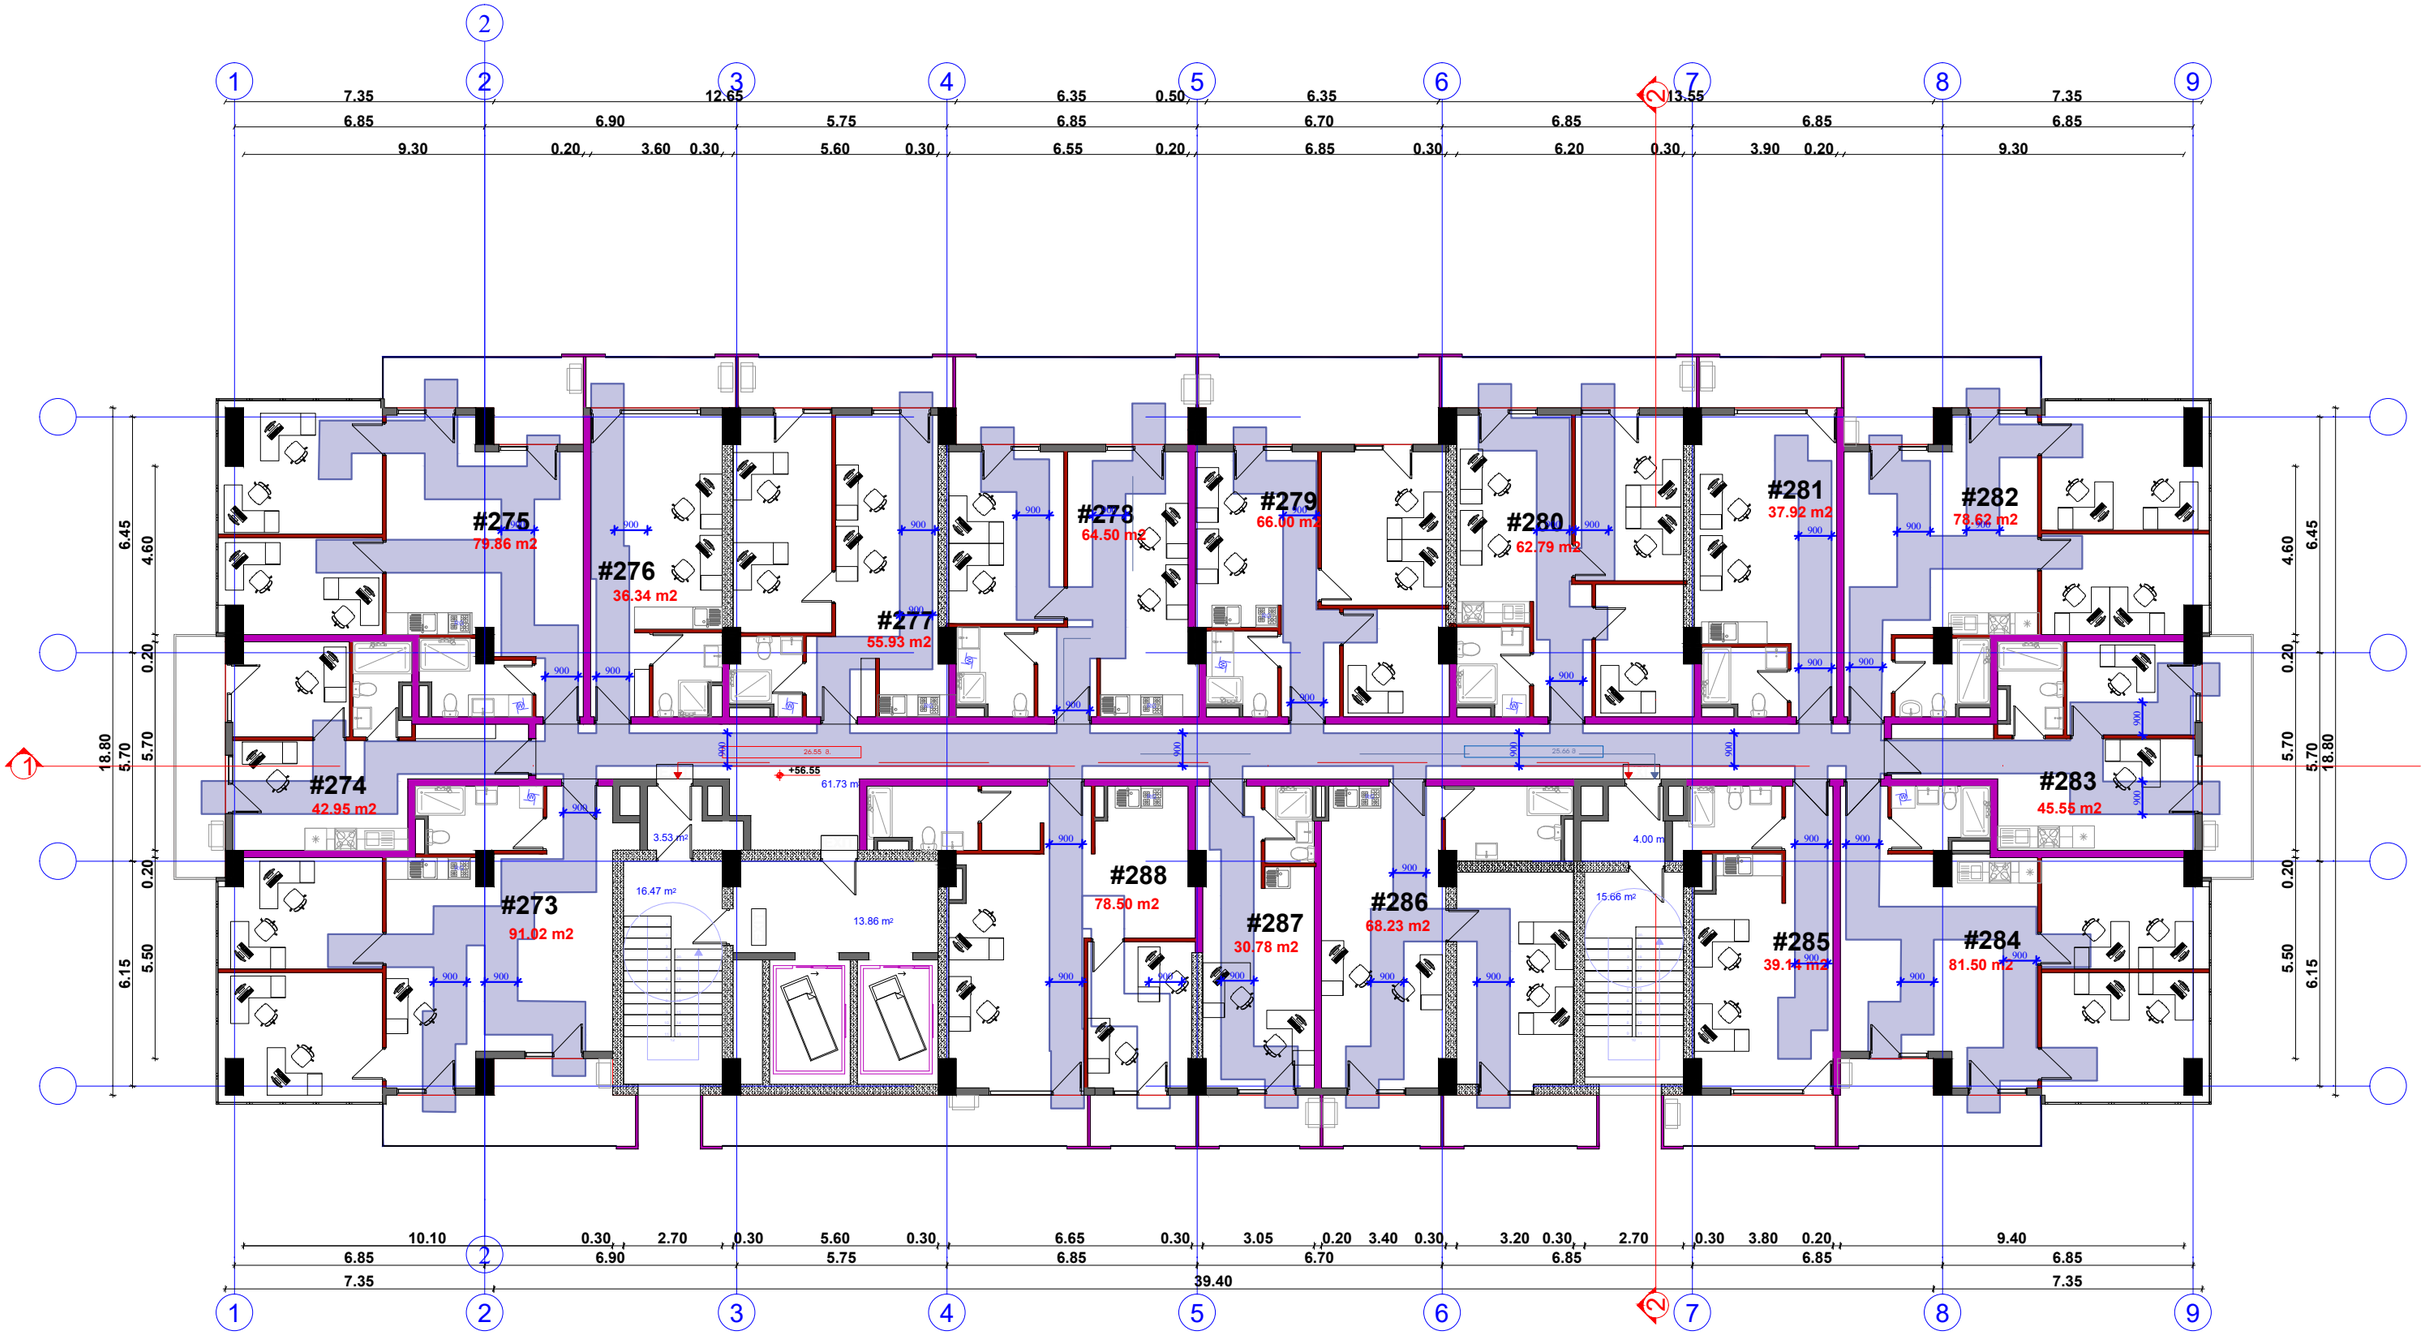
#274
42.95 m2
#275
79.86 m2
#276
36.34 m2
#277
55.93 m2
#278
64.50 m2
#279
66.00 m2
#280
62.79 m2
#281
37.92 m2
#282
78.62 m2
#283
45.55 m2
#284
81.50 m2
#285
39.14 m2
#286
68.23 m2
#287
30.78 m2
#288
78.50 m2
61.73 m²
16.47 m²
13.86 m²
3.53 m²
4.00 m²
15.66 m²
+56.55
26.55 a.
25.66 a.
7.35
6.85
9.30
0.20
3.60
0.30
12.65
6.90
5.60
5.75
6.35
0.50
6.55
6.85
6.70
13.55
6.20
3.90
10.10
2.70
39.40
18.80
5.70
6.45
4.60
0.20
6.15
5.50

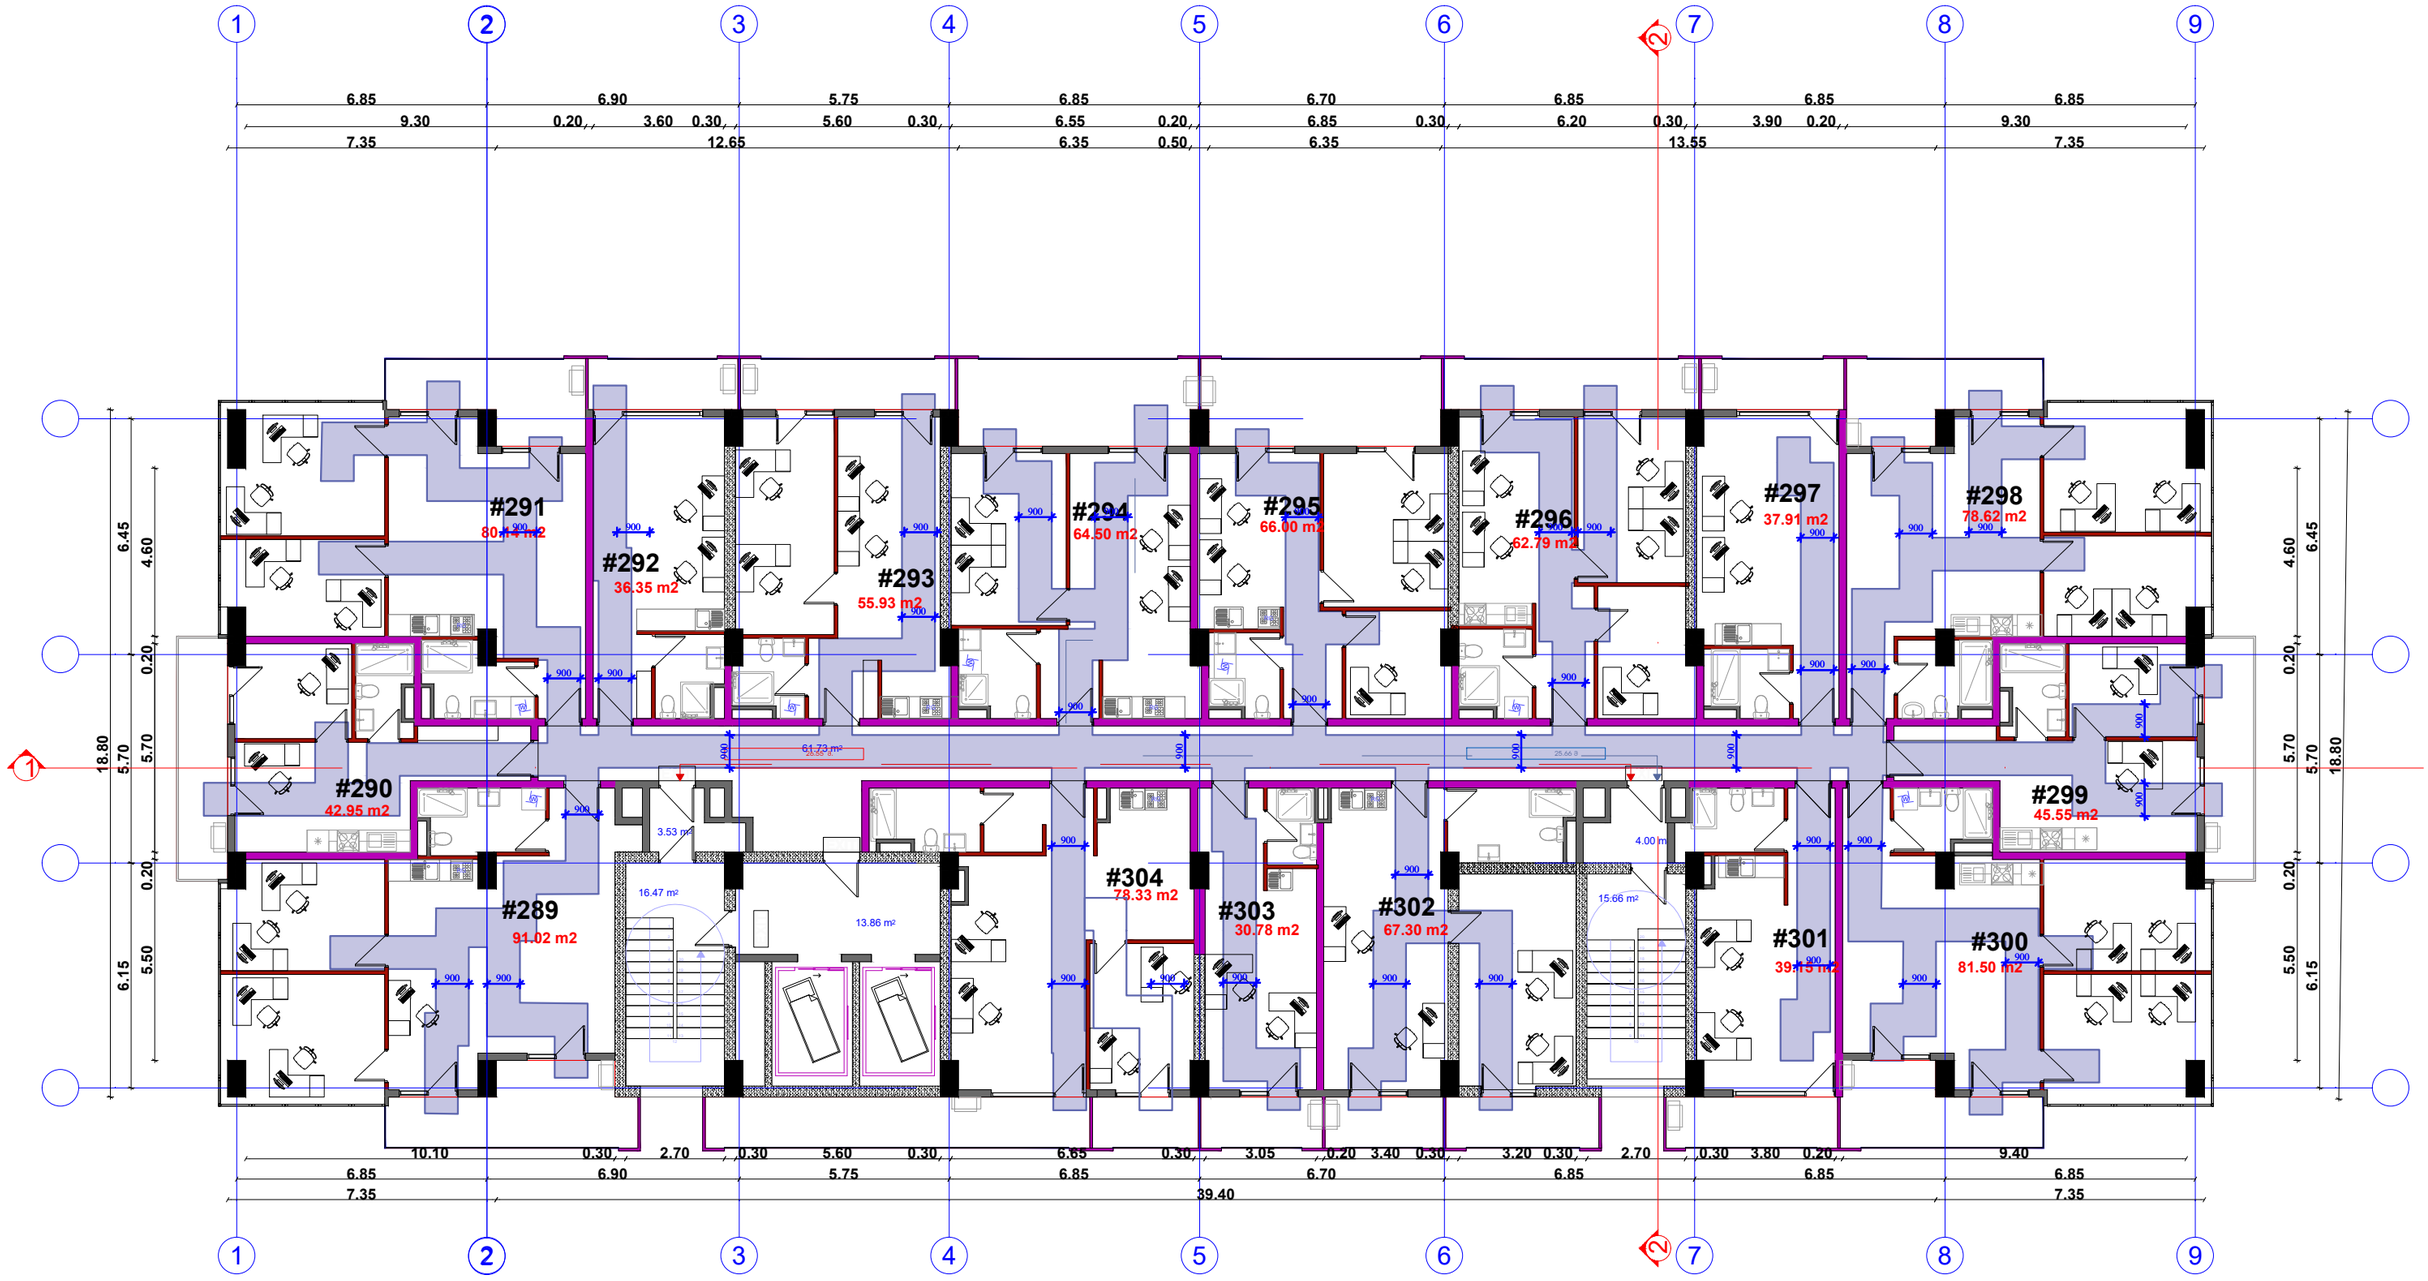
#291
80.44 m2
#292
36.35 m2
#293
55.93 m2
#294
64.50 m2
#295
66.00 m2
#296
62.79 m2
#297
37.91 m2
#298
78.62 m2
#290
42.95 m2
#289
91.02 m2
#304
78.33 m2
#303
30.78 m2
#302
67.30 m2
#301
39.15 m2
#300
81.50 m2
#299
45.55 m2
1
2
3
4
5
6
7
8
9


#307
79.86 m2
#308
36.35 m2
#309
55.86 m2
#310
64.50 m2
#311
66.00 m2
#312
62.80 m2
#313
37.92 m2
#314
#315
45.55 m2
#316
#317
39.15 m2
#318
68.24 m2
#319
30.78 m2
#320
78.33 m2
#305
91.03 m2
#306
42.95 m2

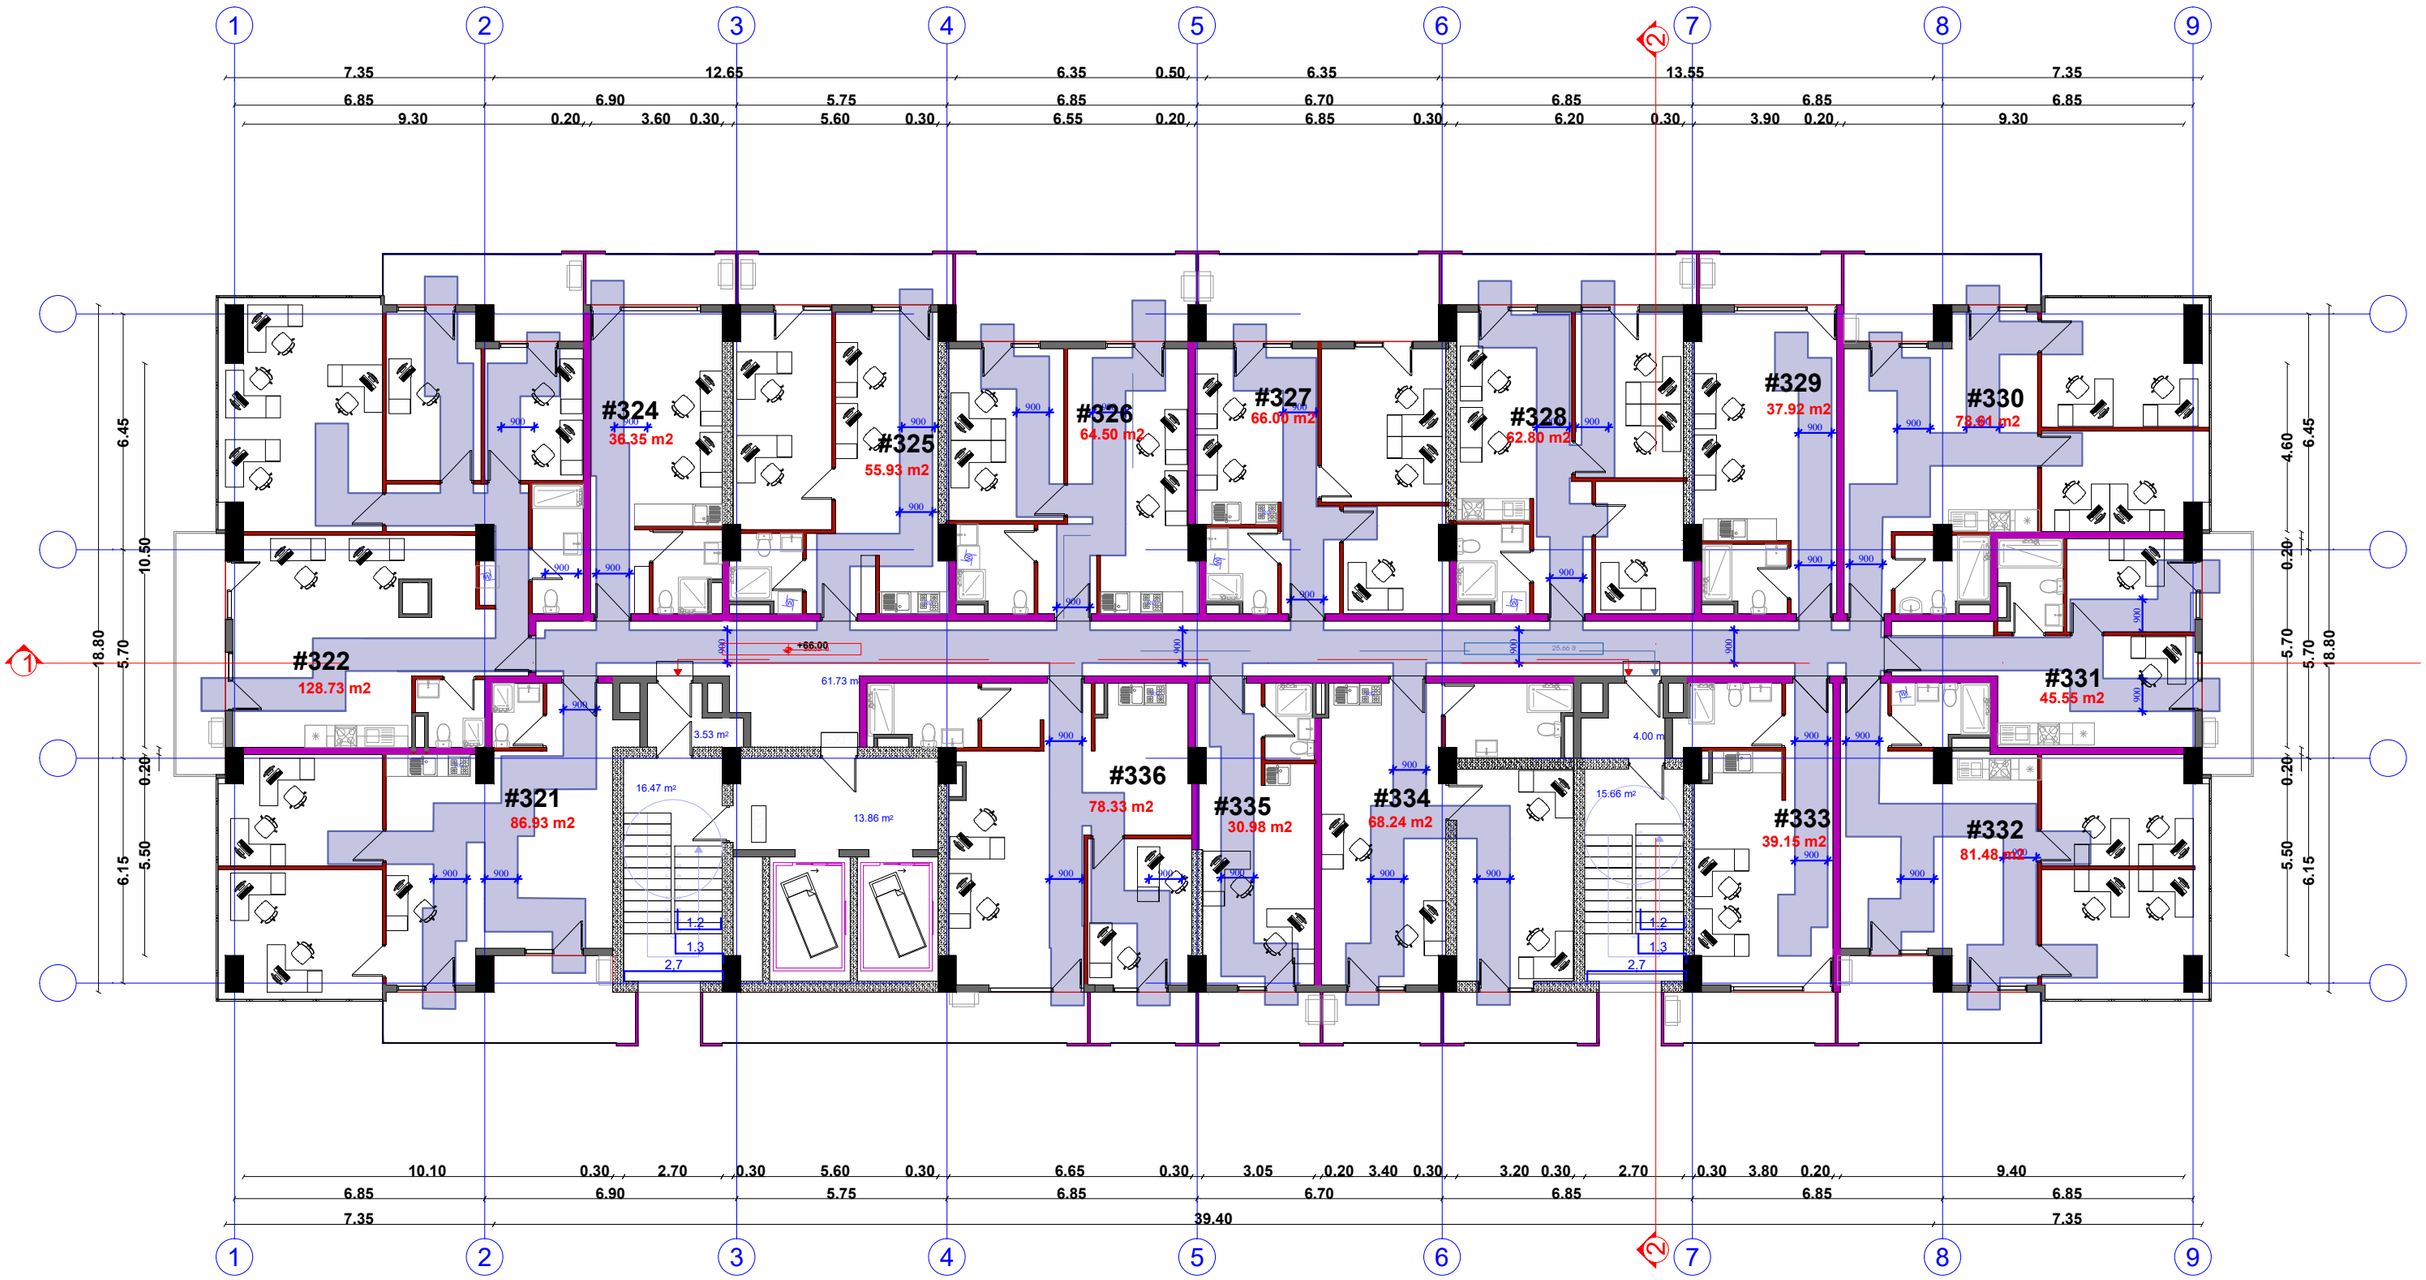
#322
128.73 m2
#321
86.93 m2
#324
36.35 m2
#325
55.93 m2
#326
64.50 m2
#327
66.00 m2
#328
62.80 m2
#329
37.92 m2
#330
73.61 m2
#331
45.55 m2
#332
81.48 m2
#333
39.15 m2
#334
68.24 m2
#335
30.98 m2
#336
78.33 m2
+66.00
61.73 m²
3.53 m²
16.47 m²
13.86 m²
15.66 m²
4.00 m²
1-2
1-3
2.7
7.35 12.65 6.35 0.50 6.35 13.55 7.35
6.85 6.90 5.75 6.85 6.70 6.85 6.85 6.85
9.30 0.20 3.60 0.30 5.60 0.30 6.55 0.20 6.85 0.30 6.20 0.30 3.90 0.20 9.30
10.10 0.30 2.70 0.30 5.60 0.30 6.65 0.30 3.05 0.20 3.40 0.30 3.20 0.30 2.70 0.30 3.80 0.20 9.40
6.85 6.90 5.75 6.85 6.70 6.85 6.85 6.85
7.35 39.40 7.35
18.80 5.70 6.45 10.50 0.20 6.15 5.50
18.80 5.70 6.45 4.60 0.20 5.70 5.50 6.15
1 2 3 4 5 6 7 8 9

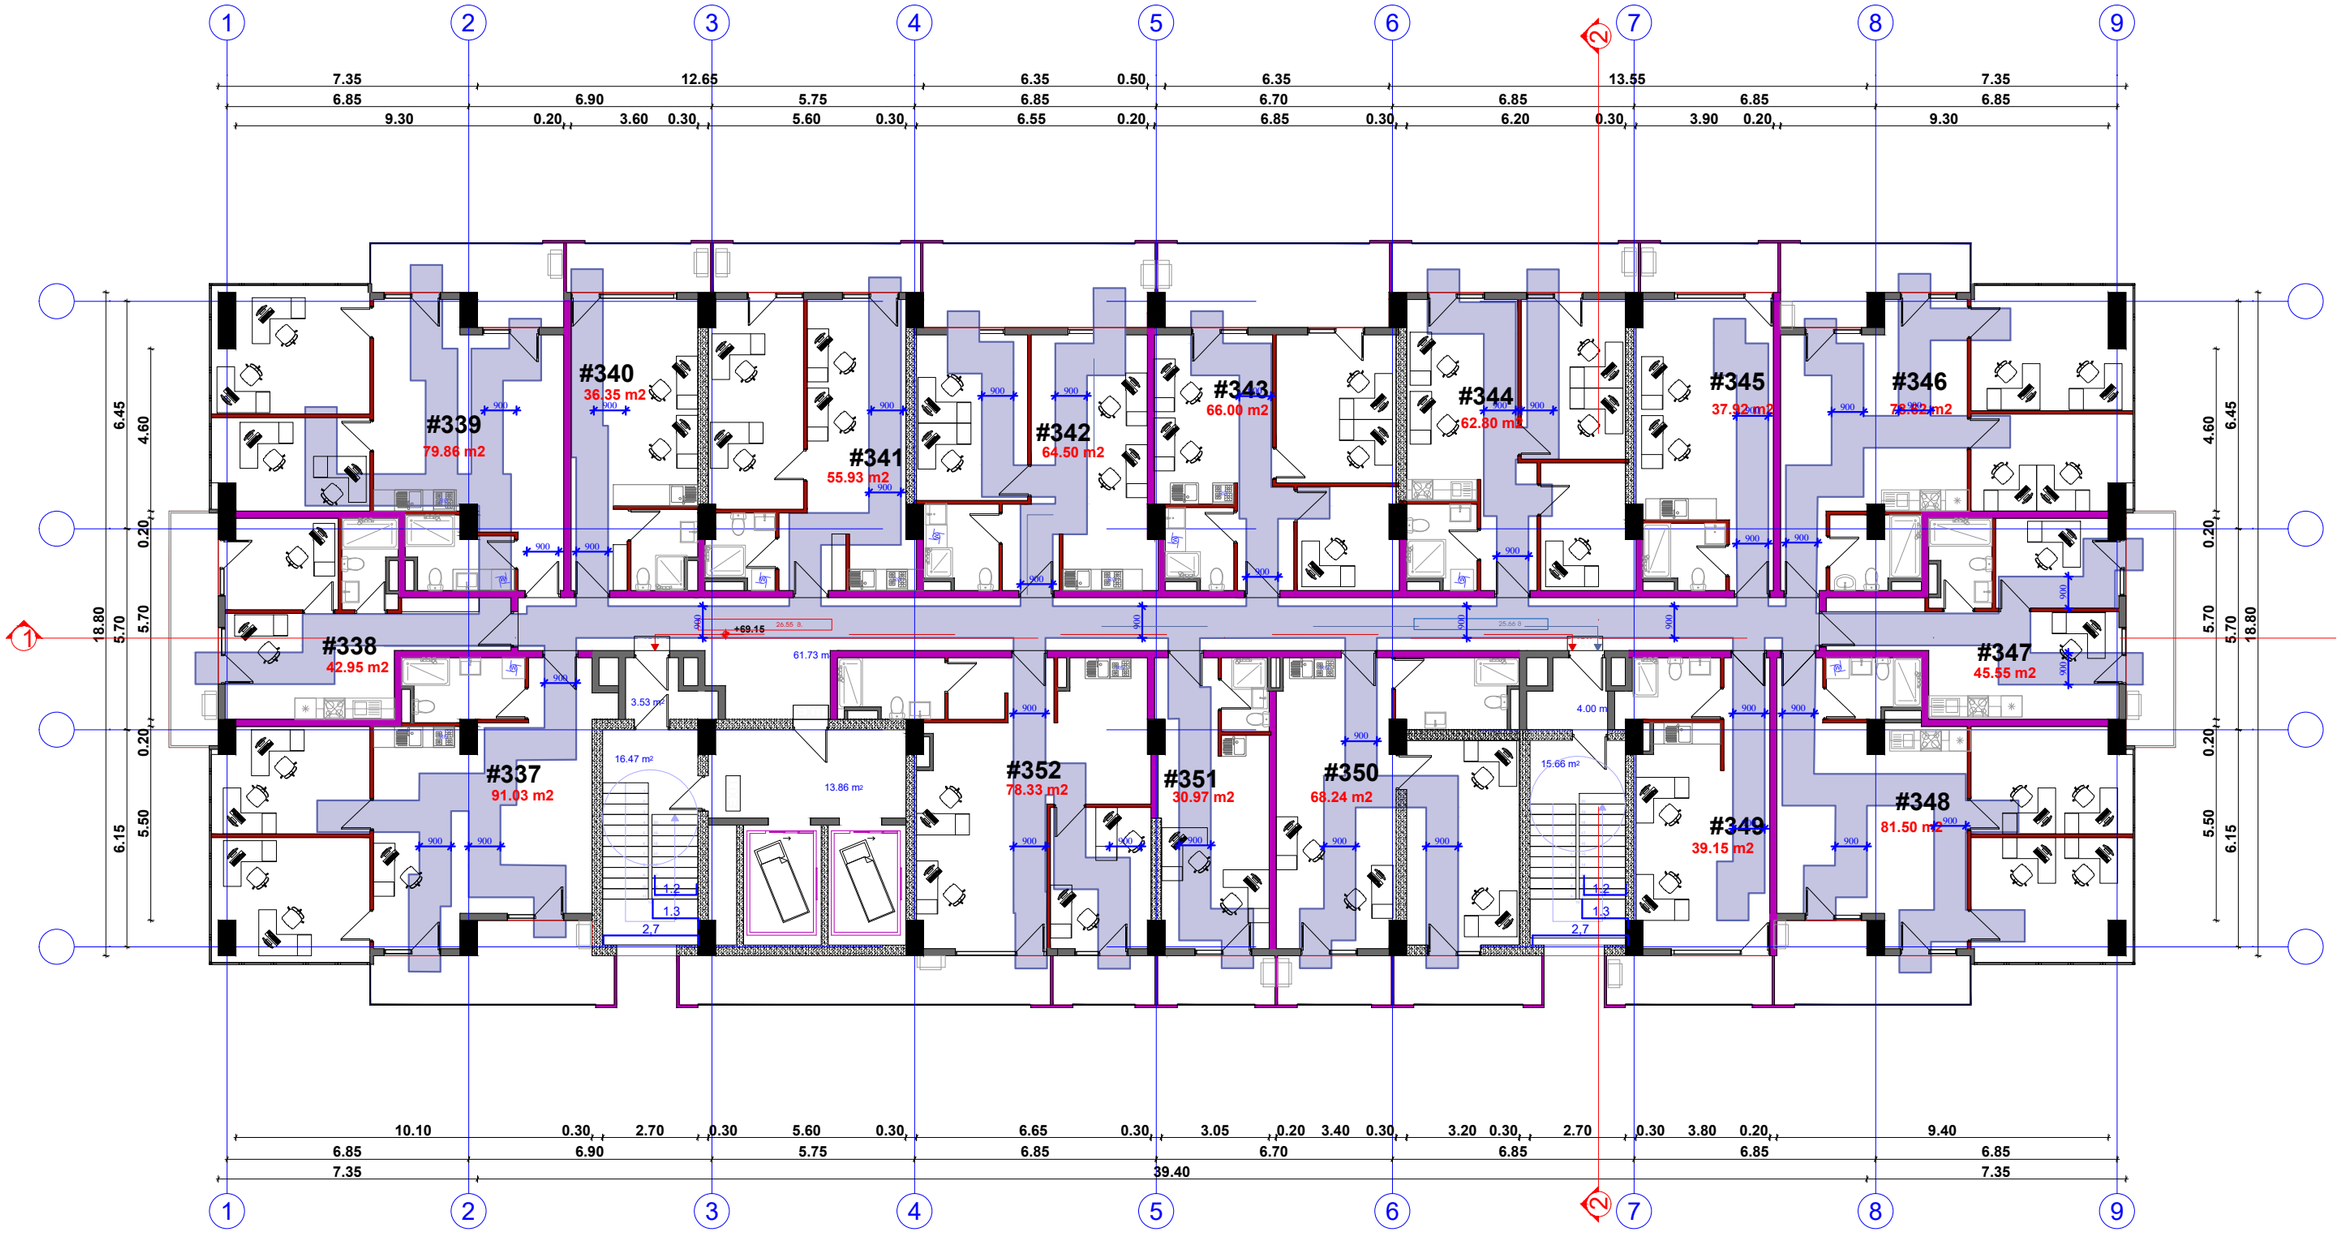
#338
42.95 m2
#339
79.86 m2
#340
36.35 m2
#341
55.93 m2
#342
64.50 m2
#343
66.00 m2
#344
62.80 m2
#345
37.92 m2
#346
79.82 m2
#347
45.55 m2
#348
81.50 m2
#349
39.15 m2
#350
68.24 m2
#351
30.97 m2
#352
78.33 m2
#337
91.03 m2
7.35
6.85
9.30
12.65
6.90
0.20
3.60
0.30
5.75
5.60
6.35
0.50
6.85
6.55
6.70
6.85
13.55
6.85
6.20
3.90
9.30
10.10
2.70
39.40
1 2 3 4 5 6 7 8 9

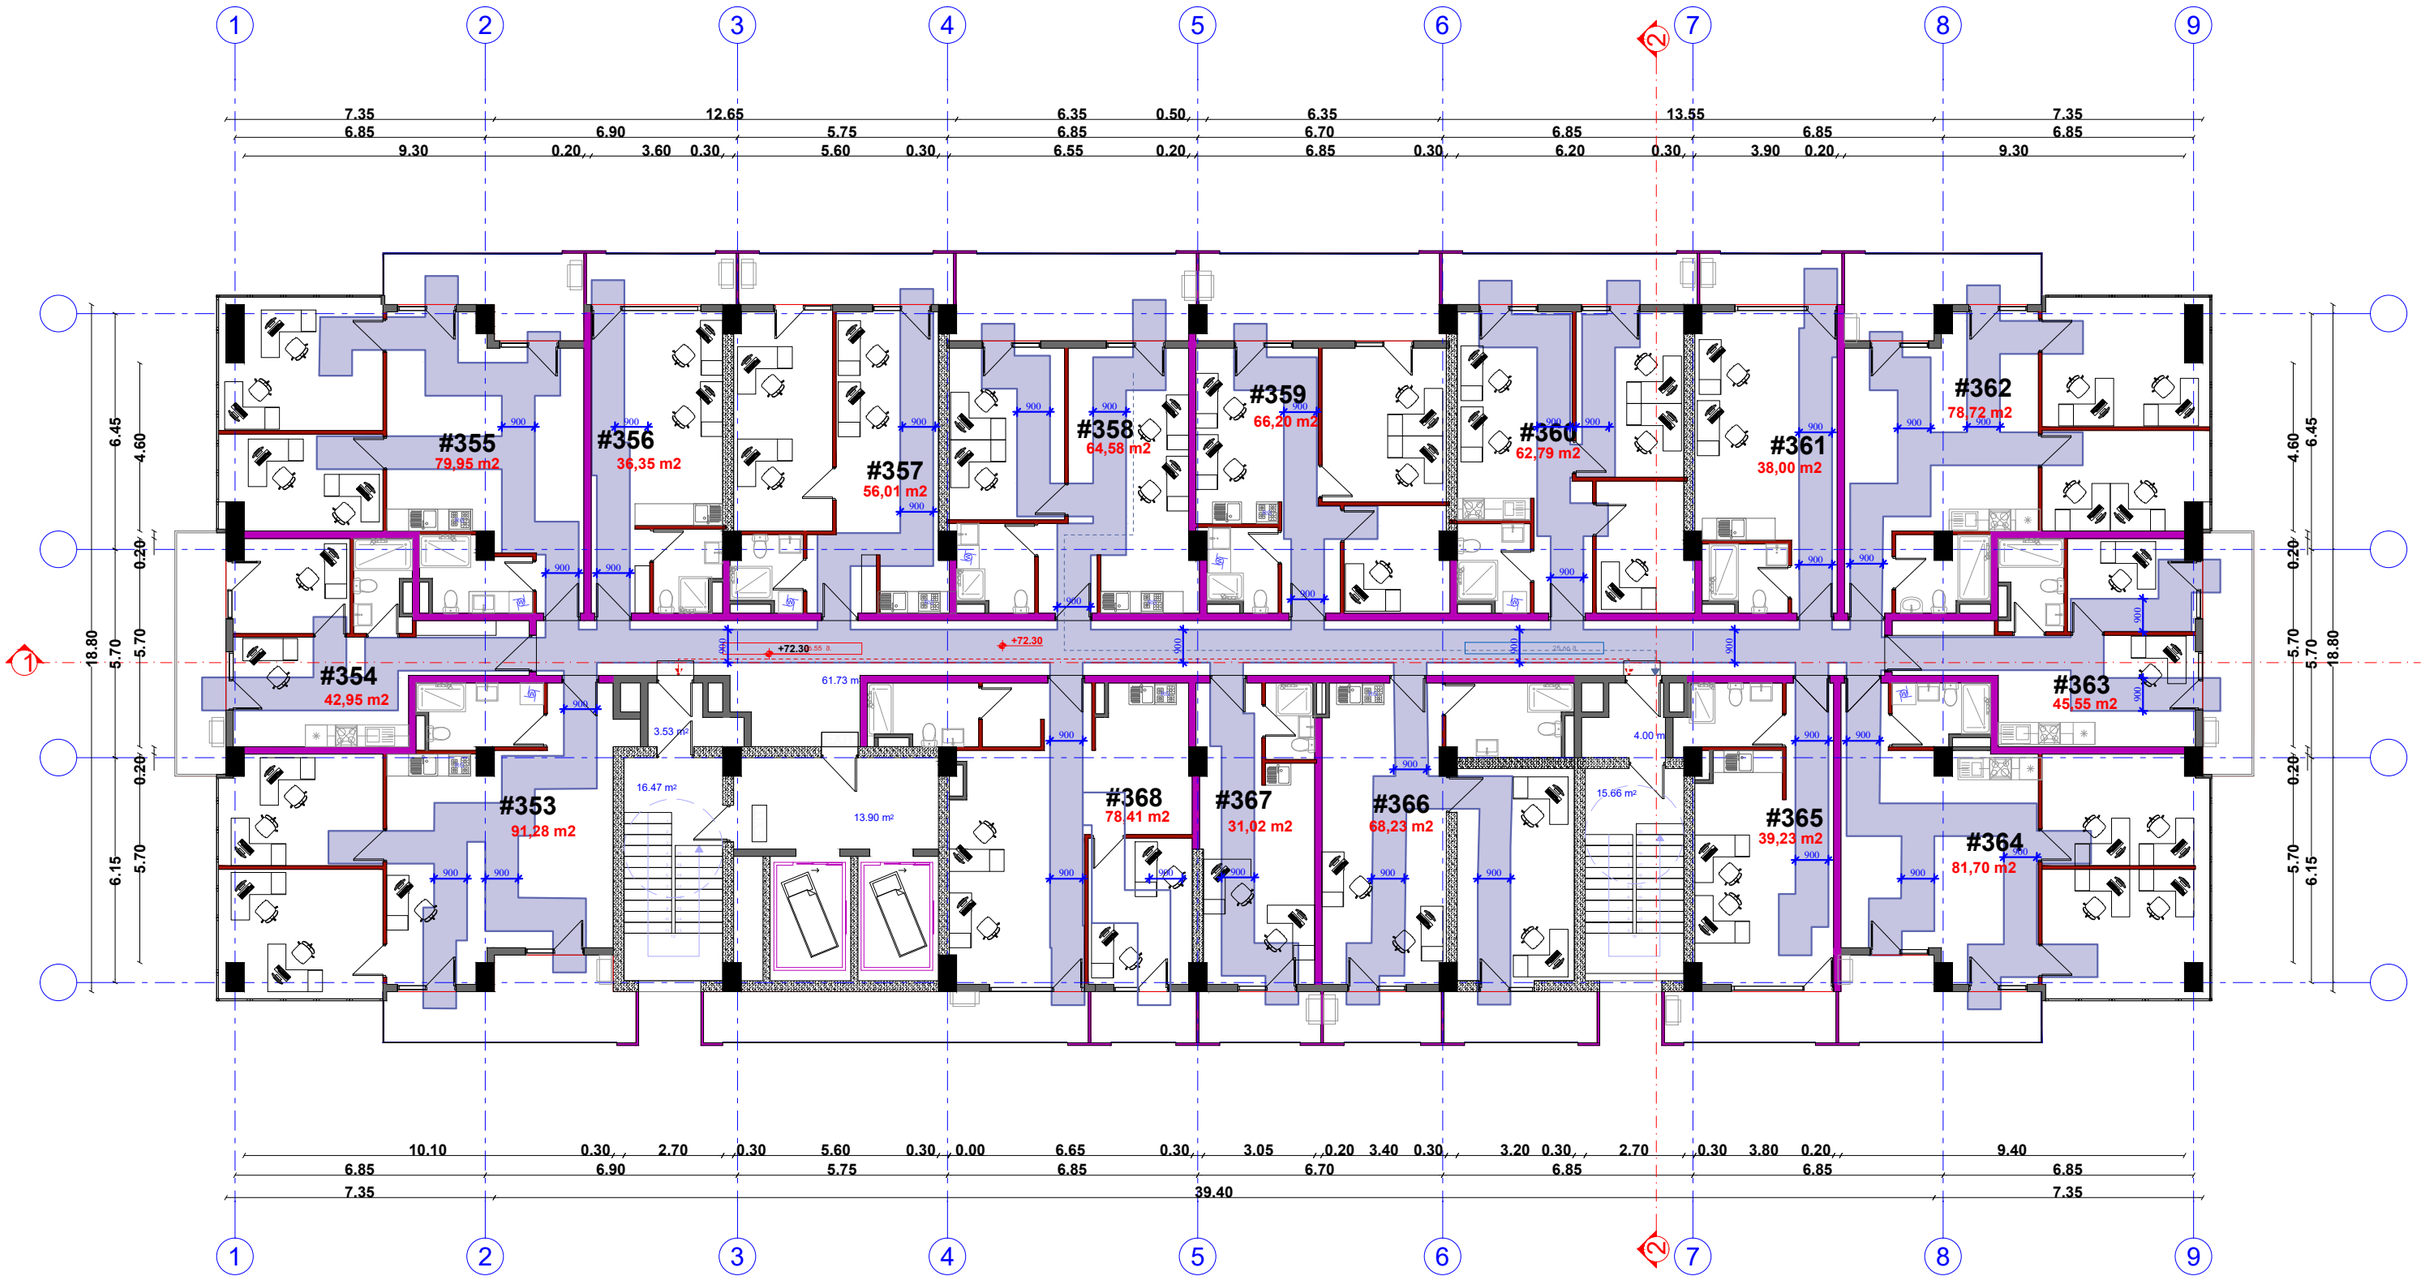
1
2
3
4
5
6
7
8
9
7.35
6.85
9.30
0.20
6.90
3.60
0.30
12.65
5.75
5.60
0.30
6.35
6.85
6.55
0.50
0.20
6.35
6.70
6.85
0.30
13.55
6.85
6.20
0.30
6.85
3.90
0.20
7.35
6.85
9.30
#354
42,95 m2
#355
79,95 m2
#356
36,35 m2
#357
56,01 m2
#358
64,58 m2
#359
66,20 m2
#360
62,79 m2
#361
38,00 m2
#362
78,72 m2
#363
45,55 m2
#364
81,70 m2
#365
39,23 m2
#366
68,23 m2
#367
31,02 m2
#368
78,41 m2
#353
91,28 m2
+72.30
61.73 m²
3.53 m²
16.47 m²
13.90 m²
4.00 m²
15.66 m²
900
6.45
4.60
0.20
5.70
18.80
6.15
10.10
2.70
0.30
5.60
0.00
6.65
3.05
0.20
3.40
3.20
3.80
9.40
39.40

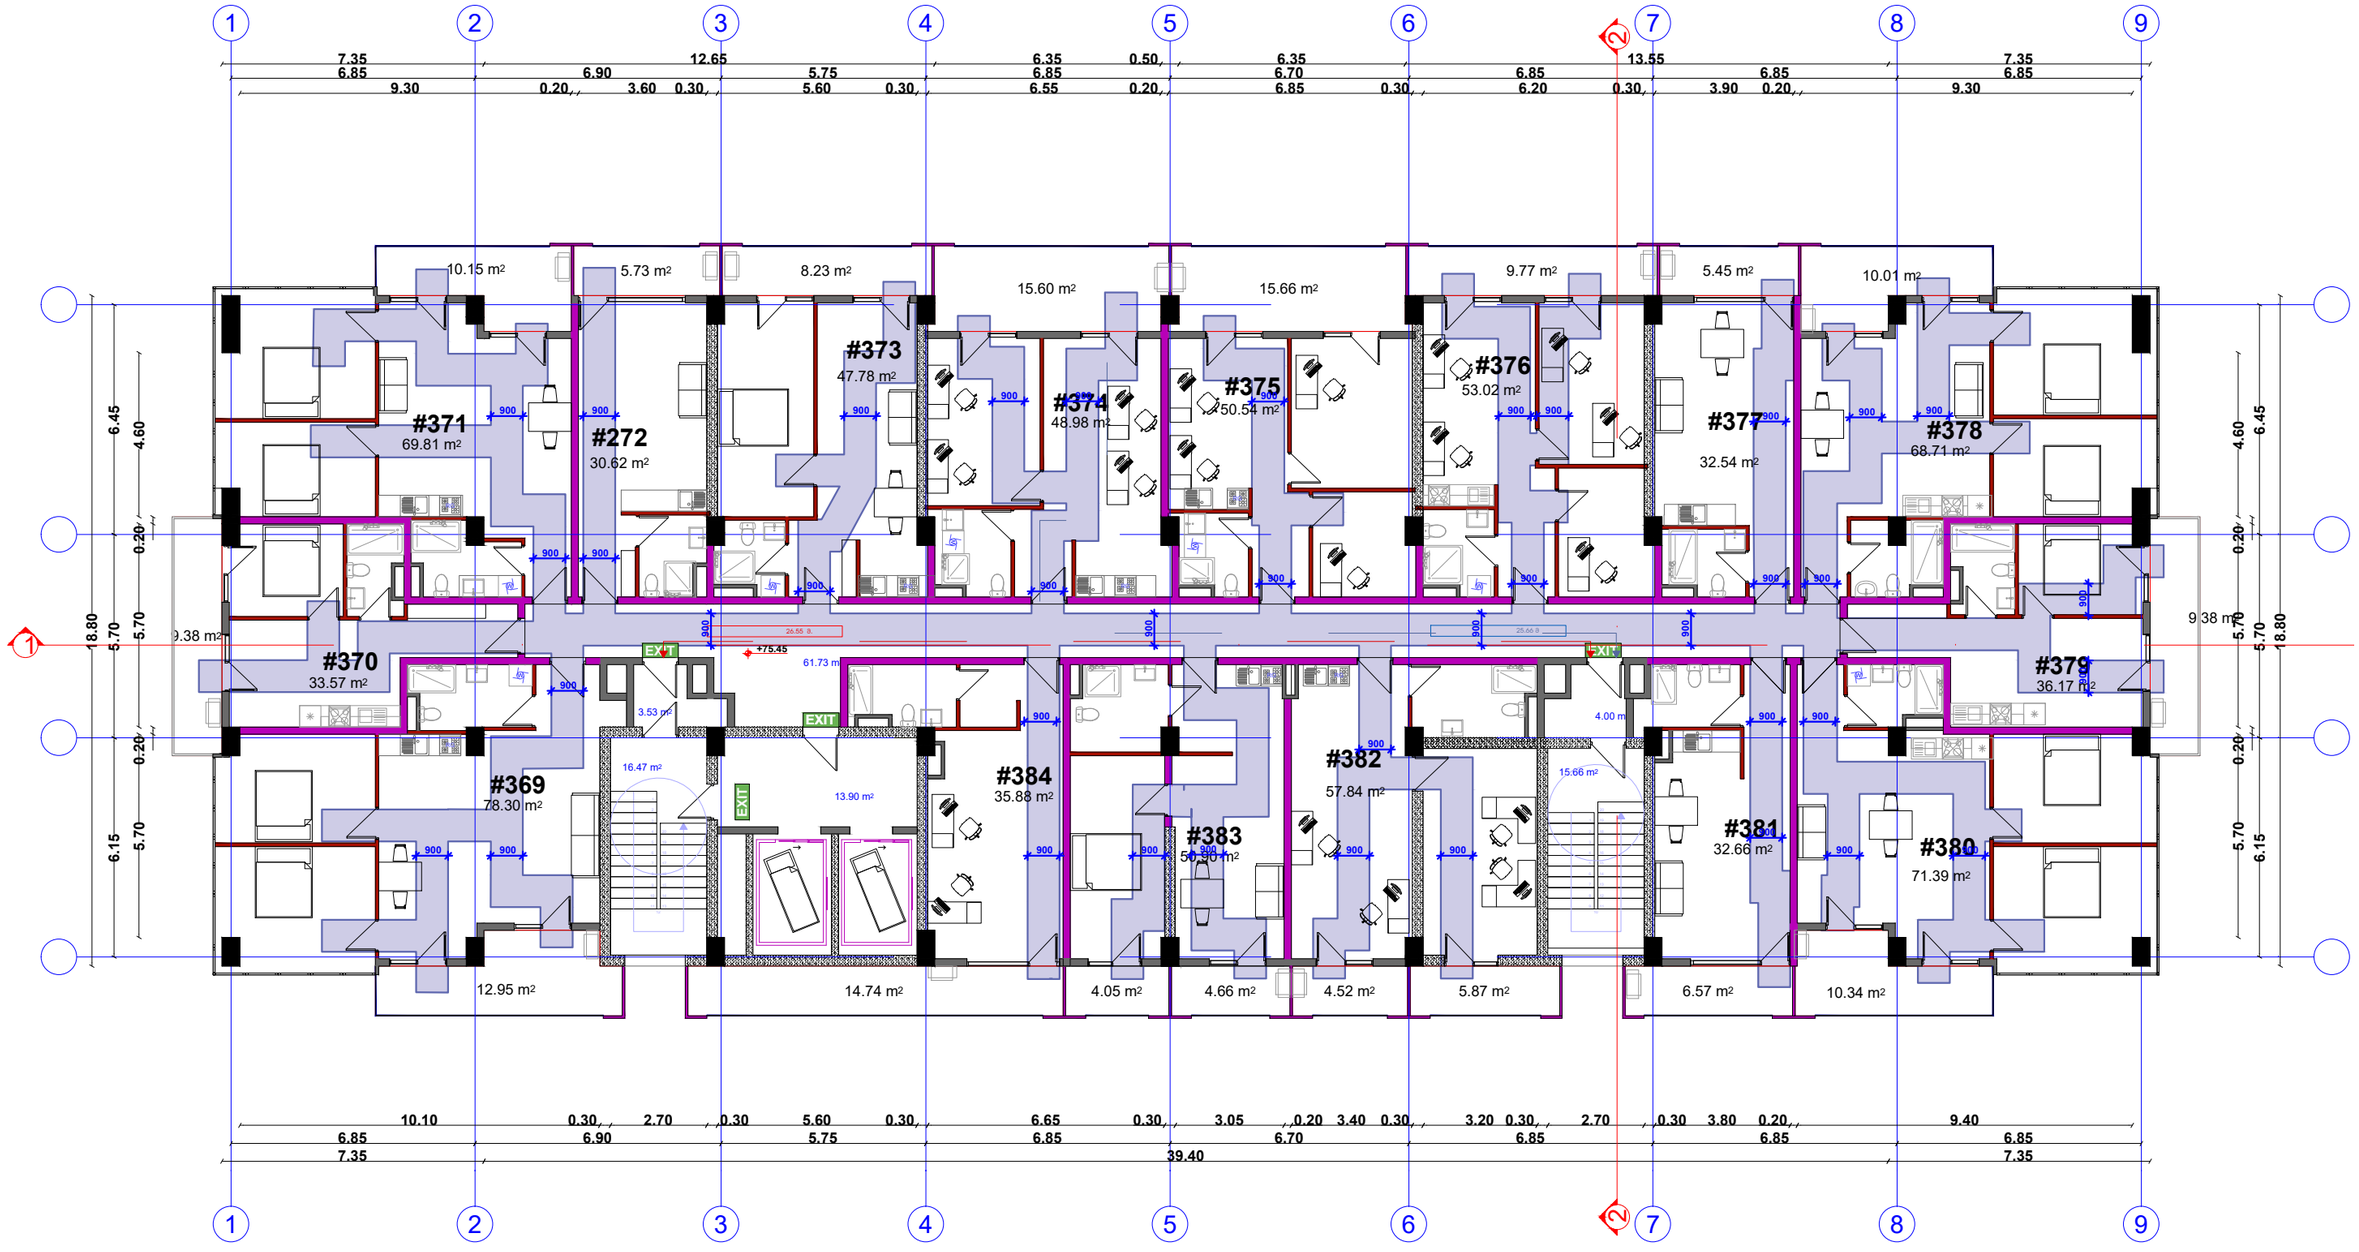
#371
69.81 m²
#272
30.62 m²
#373
47.78 m²
#374
48.98 m²
#375
50.54 m²
#376
53.02 m²
#377
32.54 m²
#378
68.71 m²
#370
33.57 m²
#369
78.30 m²
#384
35.88 m²
#383
50.90 m²
#382
57.84 m²
#381
32.66 m²
#380
71.39 m²
#379
36.17 m²
EXIT
+75.45


#386
33.57 m²
#387
69.81 m²
#388
30.62 m²
#389
47.78 m²
#390
48.96 m²
#391
50.55 m²
#392
53.01 m²
#393
32.55 m²
#394
68.71 m²
#395
36.17 m²
#396
71.39 m²
#397
32.66 m²
#398
57.84 m²
#399
26.36 m²
#400
59.62 m²
#385
78.30 m²
9.38 m²
10.15 m²
5.73 m²
8.23 m²
15.60 m²
15.66 m²
9.77 m²
5.45 m²
10.01 m²
61.73 m²
3.53 m²
16.47 m²
13.90 m²
4.00 m²
15.66 m²
12.95 m²
14.74 m²
4.05 m²
4.66 m²
4.52 m²
5.87 m²
6.57 m²
10.34 m²
EXIT
+78.60
900
7.35
6.85
9.30
0.20
6.90
3.60
0.30
12.65
5.75
5.60
0.50
6.35
6.85
6.55
6.70
6.85
0.30
6.20
13.55
3.90
6.85
9.30
10.10
2.70
6.65
3.05
0.20
3.40
3.20
39.40
6.45
4.60
0.20
6.15
5.70
18.80

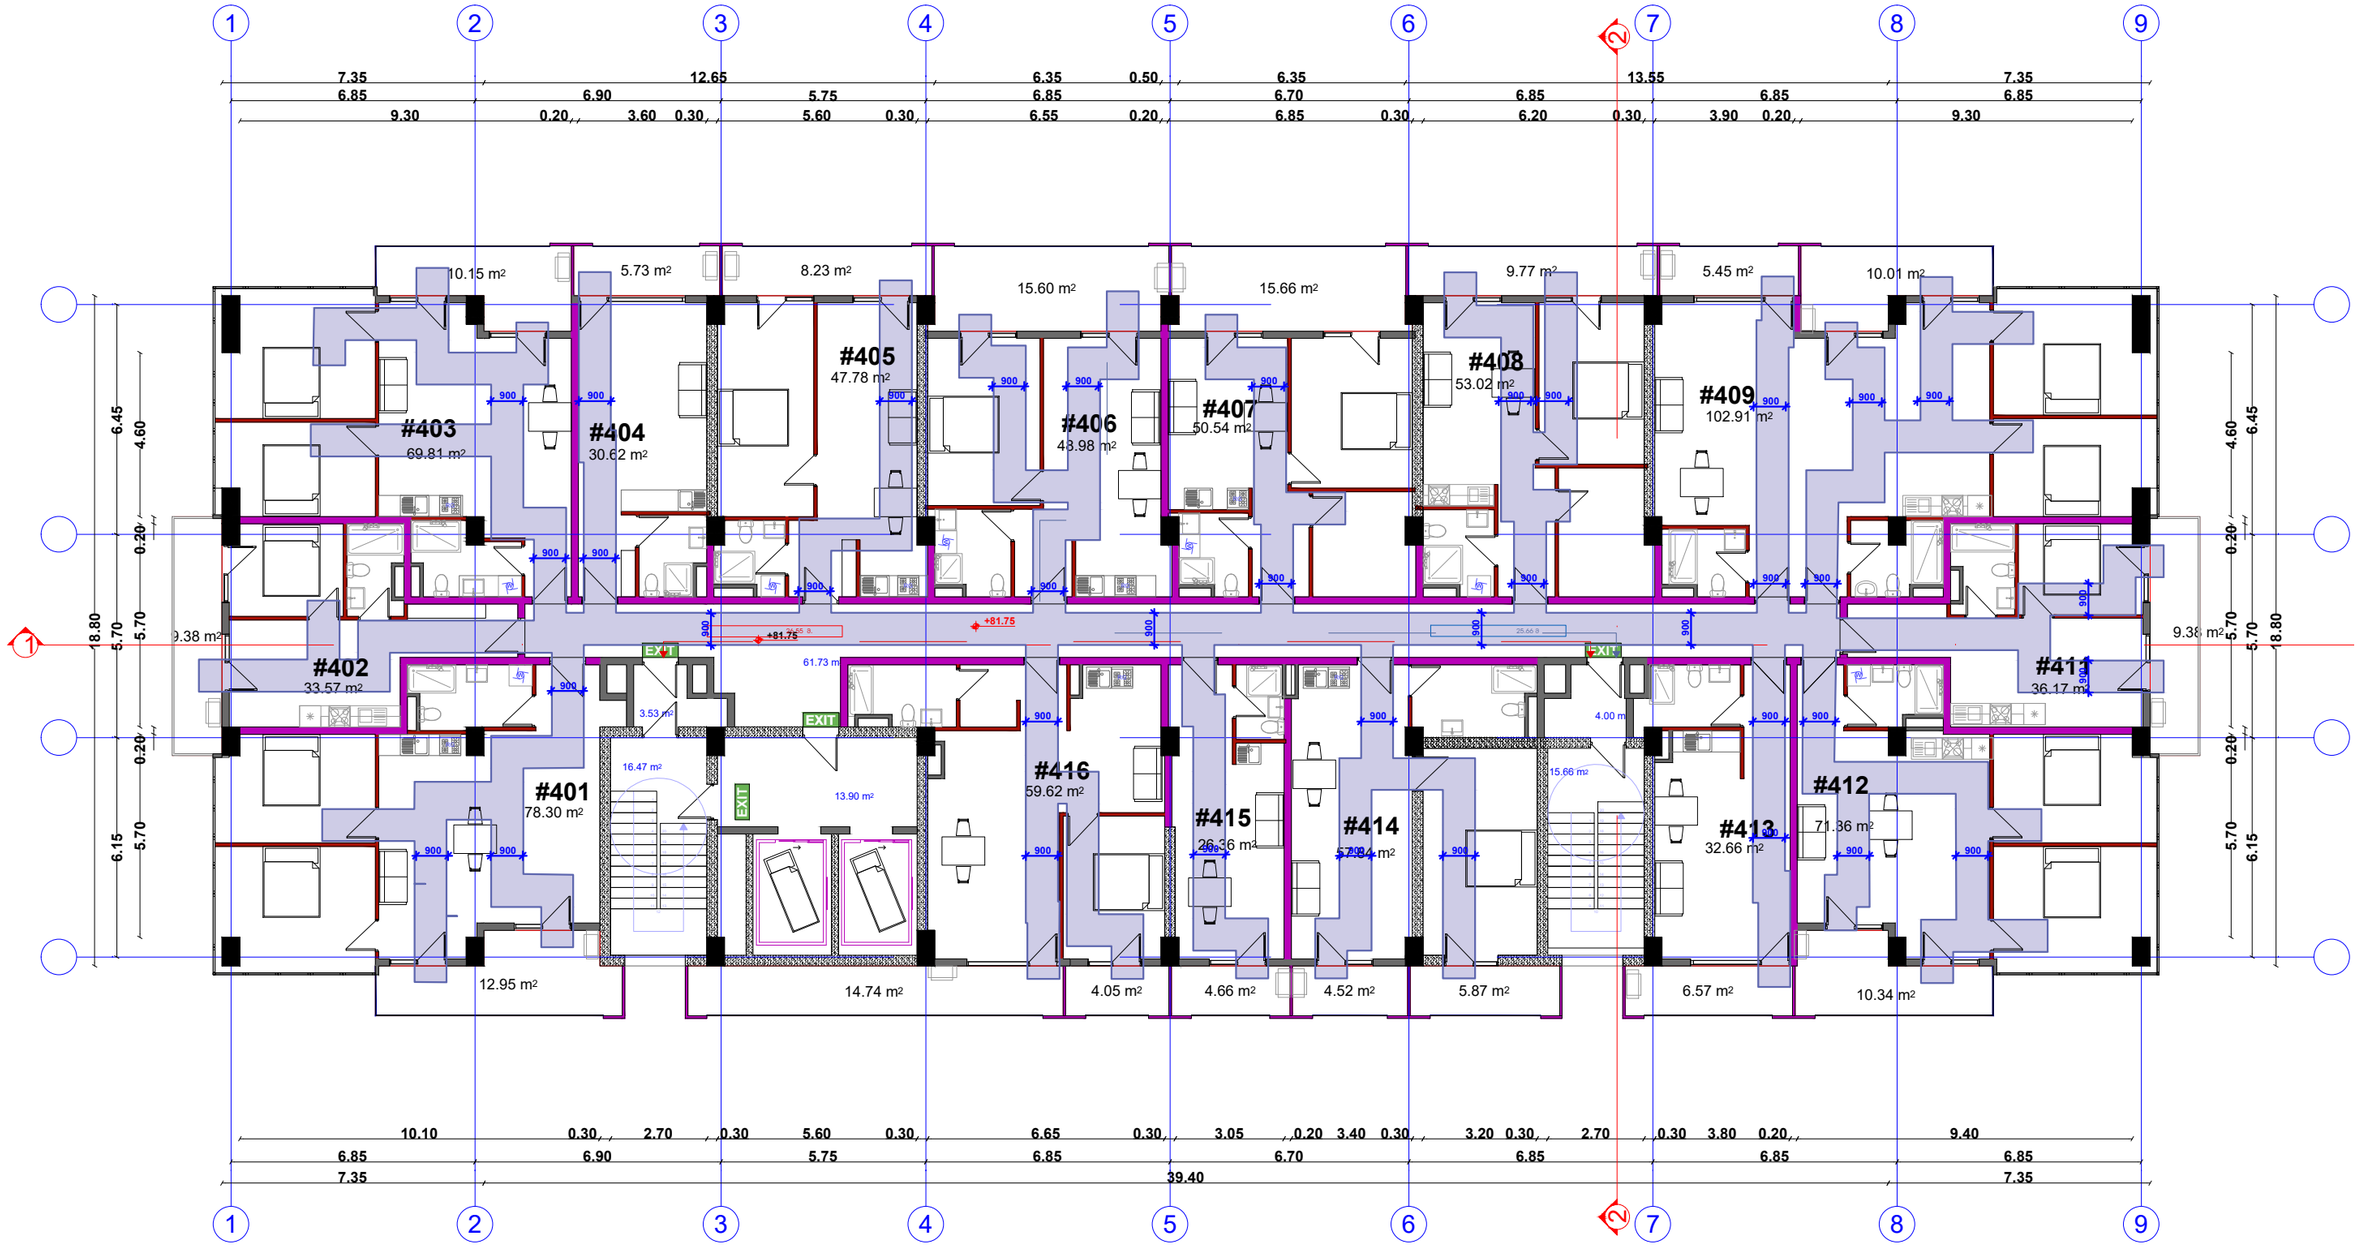
#401
78.30 m²
#402
33.57 m²
#403
69.81 m²
#404
30.62 m²
#405
47.78 m²
#406
43.98 m²
#407
50.54 m²
#408
53.02 m²
#409
102.91 m²
#410
36.17 m²
#411
71.36 m²
#412
32.66 m²
#413
#414
#415
#416
59.62 m²
EXIT
+81.75
1 2 3 4 5 6 7 8 9


#419
69.81 m²
#420
30.62 m²
#421
47.78 m²
#422
48.98 m²
#423
50.54 m²
#424
53.02 m²
#425
32.55 m²
#426
68.71 m²
#427
36.17 m²
#428
71.56 m²
#429
32.66 m²
#430
57.84 m²
#432
87.88 m²
#417
78.30 m²
#418
33.57 m²
10.15 m²
5.73 m²
8.23 m²
15.60 m²
15.66 m²
9.77 m²
5.45 m²
10.01 m²
9.38 m²
9.38 m²
61.73 m²
3.53 m²
16.47 m²
13.90 m²
15.66 m²
4.00 m²
12.95 m²
14.74 m²
4.05 m²
4.66 m²
4.52 m²
5.87 m²
6.57 m²
10.34 m²
EXIT
900
+84.90
+84.30
7.35
6.85
9.30
12.65
6.90
0.20
3.60
0.30
5.75
5.60
6.35
6.85
6.55
0.50
6.70
0.30
13.55
6.20
3.90
7.35
6.85
9.30
10.10
2.70
5.60
6.65
3.05
0.20
3.40
3.20
2.70
3.80
9.40
39.40
18.80
5.70
6.45
4.60
0.20
6.15


1
2
3
4
5
6
7
8
9
7.35
6.85
9.30
6.90
0.20
3.60
12.65
0.30
5.75
5.60
6.35
6.85
6.55
0.50
0.20
6.35
6.70
6.85
0.30
13.55
6.85
6.20
0.30
6.85
3.90
0.20
7.35
6.85
9.30
39.40
10.15 m²
5.73 m²
8.23 m²
15.64 m²
15.76 m²
9.77 m²
5.45 m²
10.01 m²
#435
69.91 m²
#436
30.63 m²
#437
47.86 m²
#438
49.03 m²
#439
50.72 m²
#440
53.02 m²
#441
32.63 m²
#442
68.81 m²
#434
33.57 m²
#433
78.46 m²
#448
36.00 m²
#447
50.60 m²
#446
57.84 m²
#443
36.17 m²
#444
105.76 m²
9.38 m²
61.73 m²
3.53 m²
16.47 m²
13.94 m²
4.00 m²
15.66 m²
12.95 m²
14.74 m²
4.05 m²
4.66 m²
4.52 m²
5.87 m²
6.57 m²
10.34 m²
EXIT
+88.05
900
18.80
5.70
5.70
0.20
6.15
5.90
6.45
4.60
0.20
5.90
6.15
0.20
4.60
6.45
10.10
0.30
2.70
0.30
5.60
0.30
3.60
0.20
2.65
0.30
3.05
0.20
3.40
0.30
3.20
0.30
2.70
0.30
13.40

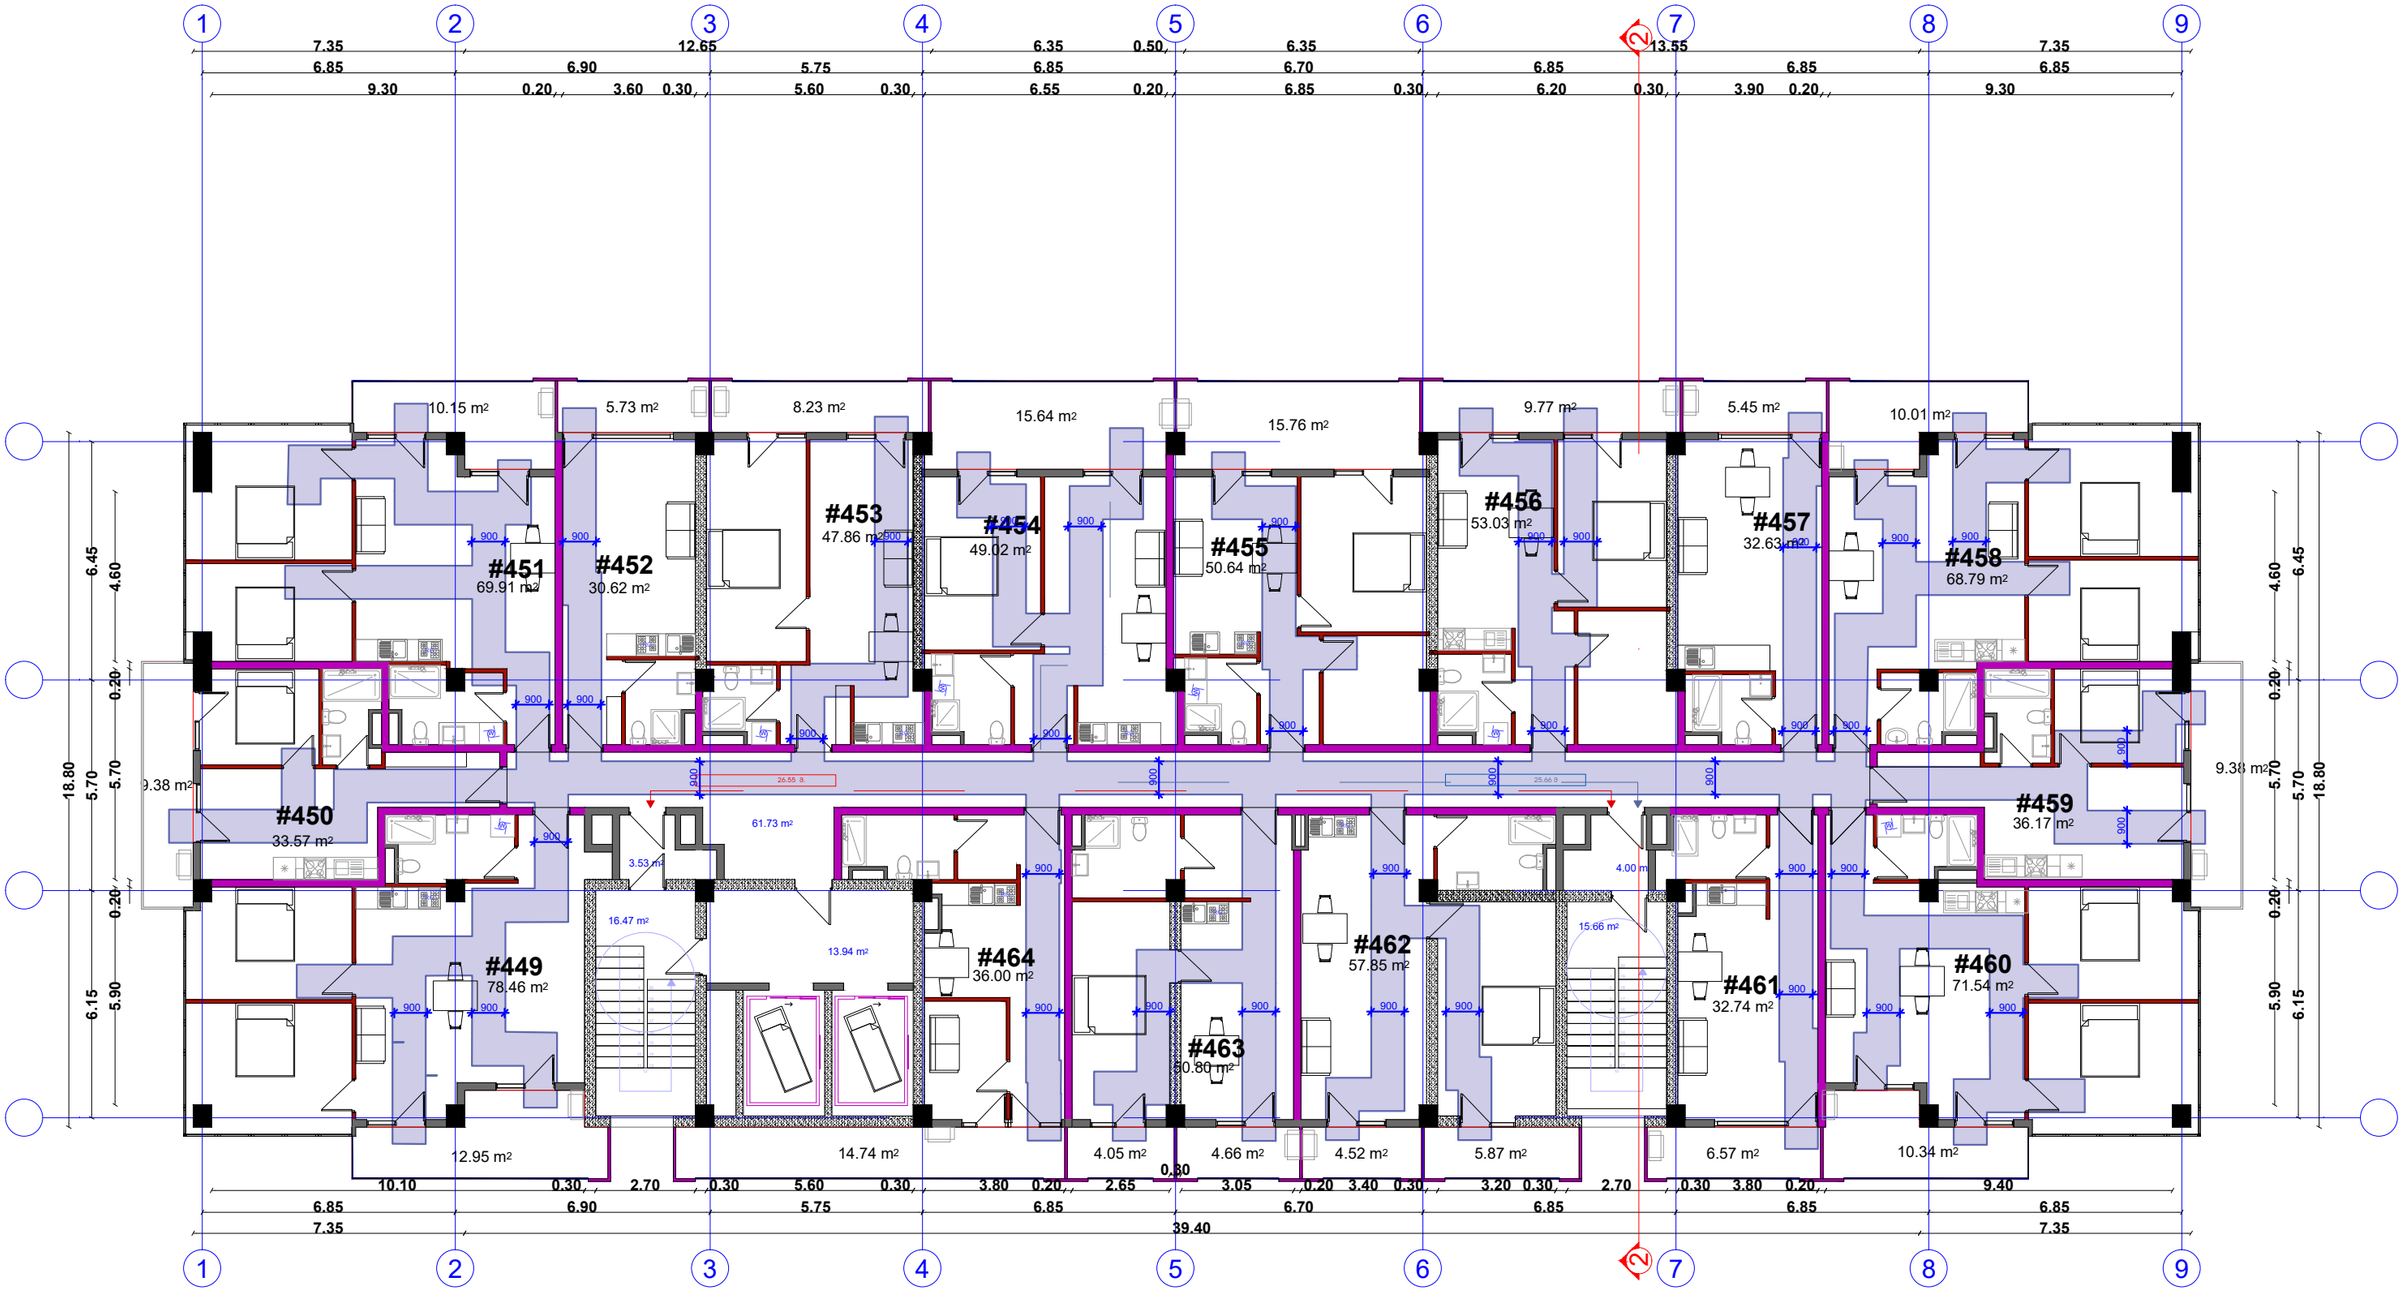
1
2
3
4
5
6
7
8
9
#450
33.57 m²
#451
69.91 m²
#452
30.62 m²
#453
47.86 m²
#454
49.02 m²
#455
50.64 m²
#456
53.03 m²
#457
32.63 m²
#458
68.79 m²
#459
36.17 m²
#460
71.54 m²
#461
32.74 m²
#462
57.85 m²
#463
30.80 m²
#464
36.00 m²
#449
78.46 m²
10.15 m²
5.73 m²
8.23 m²
15.64 m²
15.76 m²
9.77 m²
5.45 m²
10.01 m²
9.38 m²
61.73 m²
3.53 m²
16.47 m²
13.94 m²
4.00 m²
15.66 m²
12.95 m²
14.74 m²
4.05 m²
4.66 m²
4.52 m²
5.87 m²
6.57 m²
10.34 m²
9.38 m²
900
7.35
6.85
9.30
0.20
6.90
3.60
0.30
12.65
5.75
5.60
6.35
6.85
6.55
0.50
6.70
6.85
0.30
13.55
6.85
6.20
3.90
7.35
6.85
9.30
39.40
10.10
2.70
3.80
2.65
3.05
3.40
0.80
3.20
9.40
18.80
5.70
6.45
4.60
0.20
6.15
5.90

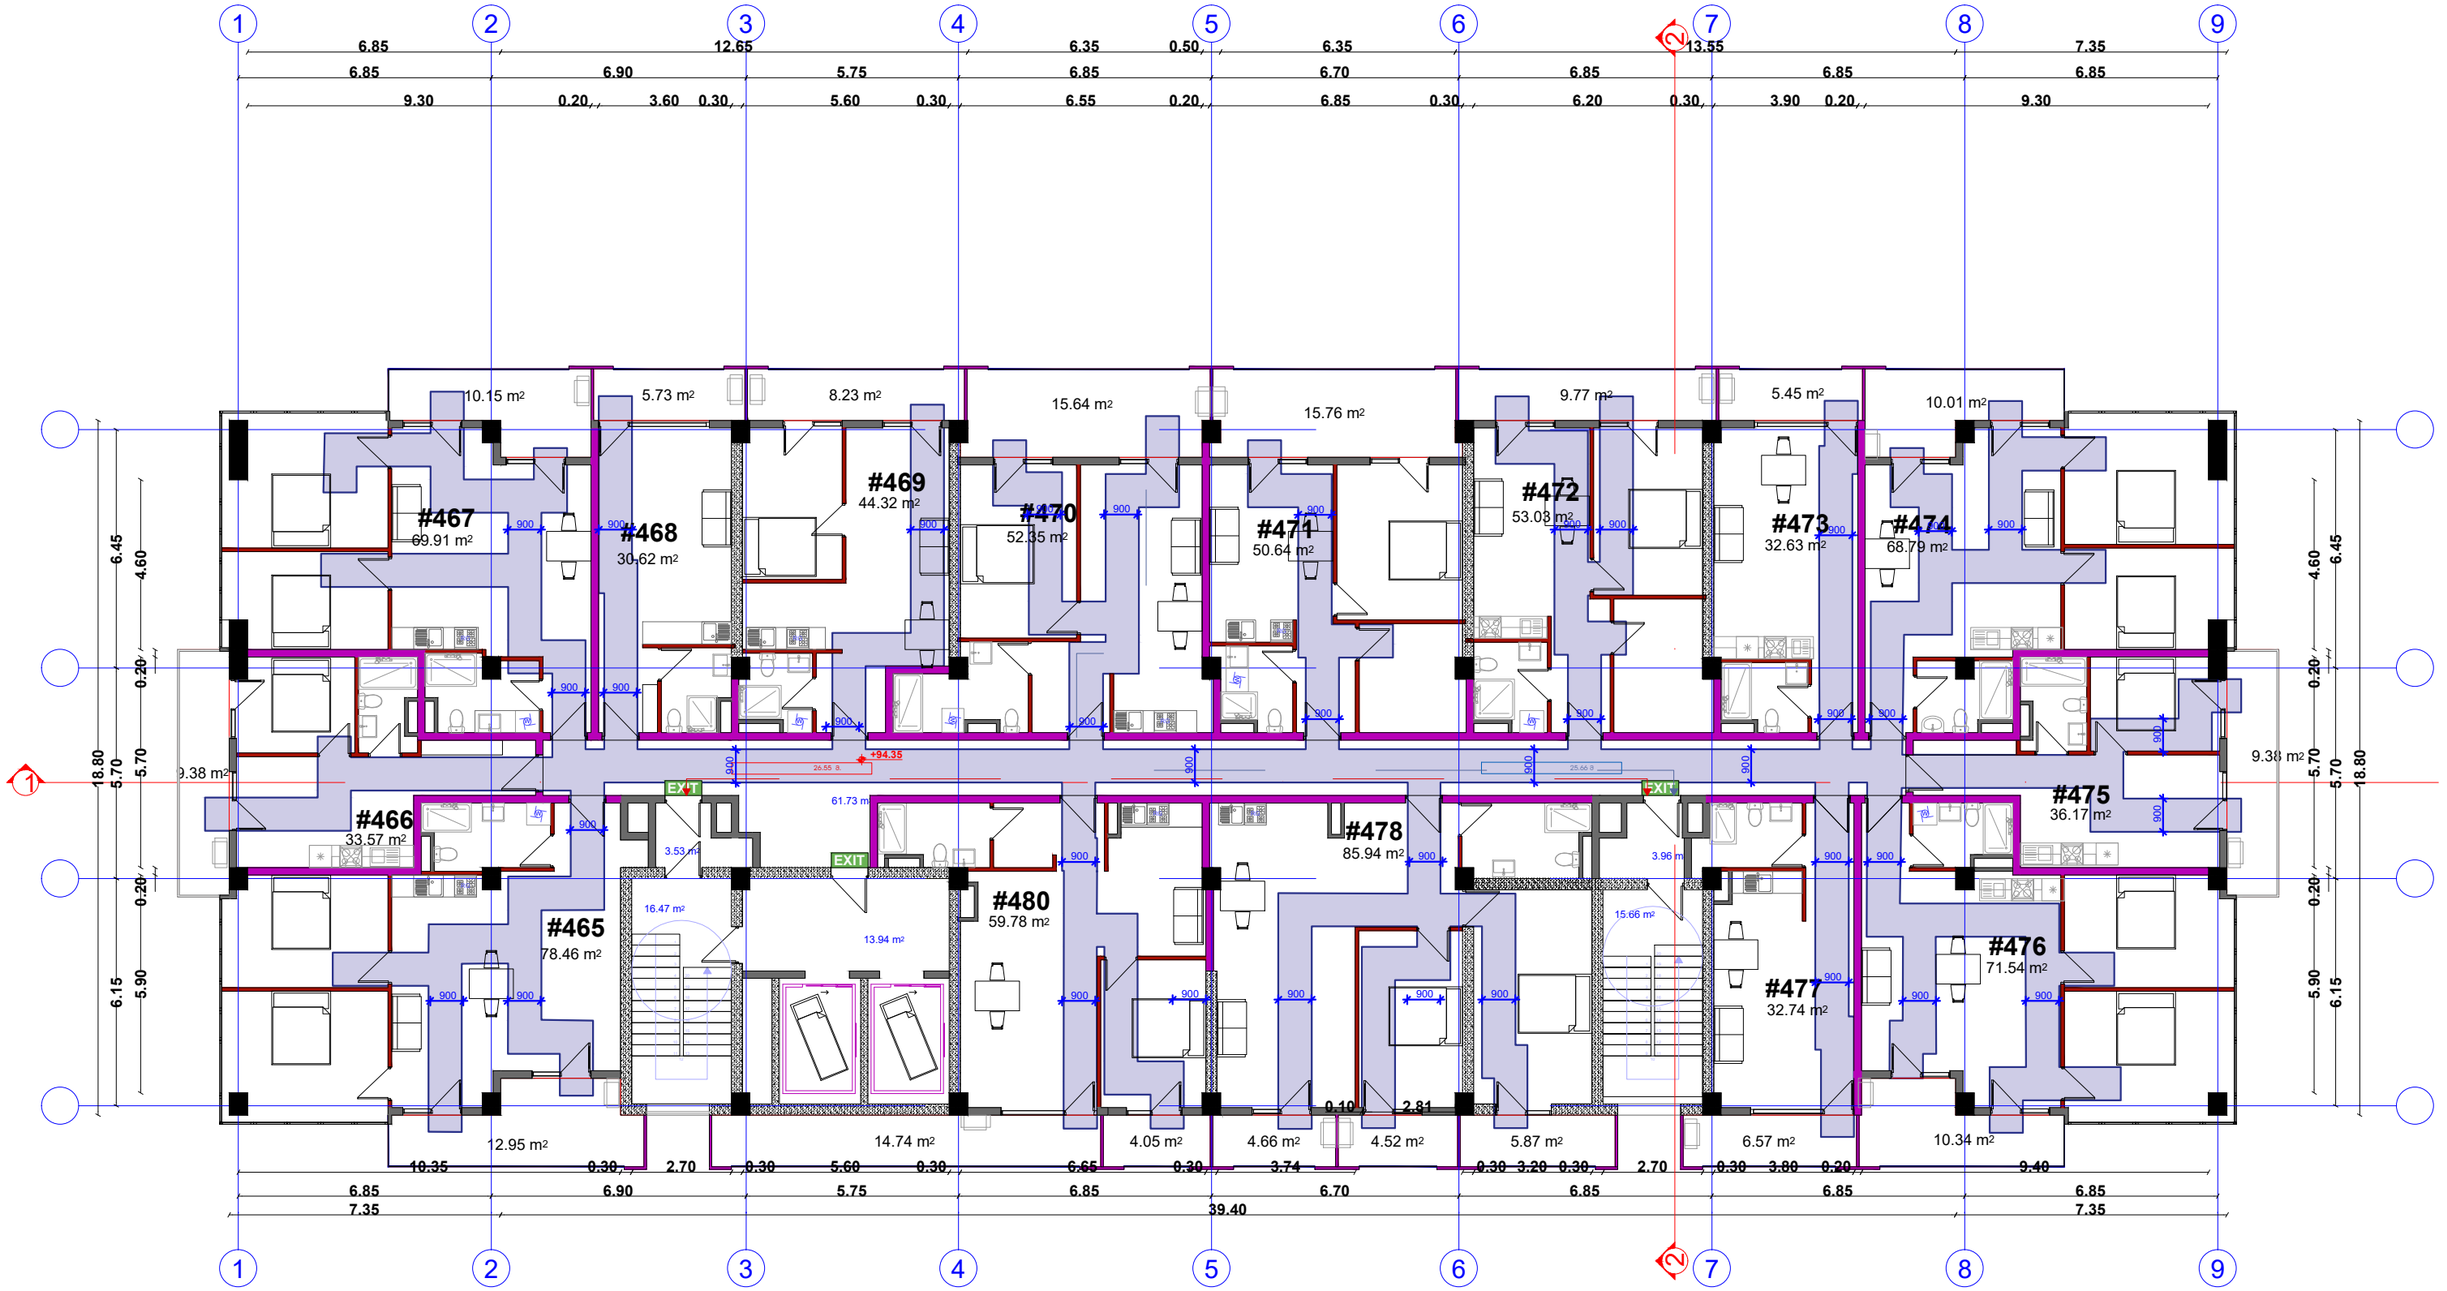
#467
69.91 m²
#468
30.62 m²
#469
44.32 m²
#470
52.35 m²
#471
50.64 m²
#472
53.03 m²
#473
32.63 m²
#474
68.79 m²
#475
36.17 m²
#476
71.54 m²
#477
32.74 m²
#478
85.94 m²
#480
59.78 m²
#465
78.46 m²
#466
33.57 m²
10.15 m²
5.73 m²
8.23 m²
15.64 m²
15.76 m²
9.77 m²
5.45 m²
10.01 m²
9.38 m²
9.38 m²
3.53 m²
16.47 m²
13.94 m²
61.73 m
3.96 m
15.66 m²
12.95 m²
14.74 m²
4.05 m²
4.66 m²
4.52 m²
5.87 m²
6.57 m²
10.34 m²
EXIT
+94.35
900
6.85
6.90
12.65
5.75
6.35
6.85
0.50
6.35
6.70
13.55
6.85
6.85
7.35
6.85
9.30
0.20
3.60
0.30
5.60
0.30
6.55
0.20
6.85
0.30
6.20
0.30
3.90
0.20
9.30
10.35
2.70
6.65
3.74
0.10
2.81
0.30
3.20
0.30
2.70
3.80
9.40
39.40
18.80
5.70
5.70
6.45
4.60
0.20
6.15
5.90


#481
78.46 m²
#482
33.57 m²
#483
102.32 m²
#485
47.86 m²
#486
49.02 m²
#487
50.64 m²
#488
53.02 m²
#489
102.90 m²
#491
36.17 m²
#492
105.68 m²
#494
57.84 m²
#495
26.42 m²
#496
59.78 m²
10.15 m²
5.73 m²
8.23 m²
15.64 m²
15.76 m²
9.77 m²
5.45 m²
10.01 m²
16.47 m²
3.53 m²
13.94 m²
61.73 m²
4.00 m²
15.66 m²
12.95 m²
14.74 m²
4.05 m²
4.66 m²
4.52 m²
5.87 m²
6.57 m²
10.34 m²
9.38 m²
9.38 m²
EXIT
+97.50
900
1
2
3
4
5
6
7
8
9
7.35
6.85
13.10
0.30
6.90
12.65
5.60
5.75
6.35
6.85
6.55
0.50
0.20
6.70
6.85
0.30
6.20
13.55
6.85
13.40
7.35
6.85
6.85
10.10
2.70
6.65
3.05
0.20
3.40
3.20
18.80
6.45
4.60
5.70
0.20
6.15
5.90

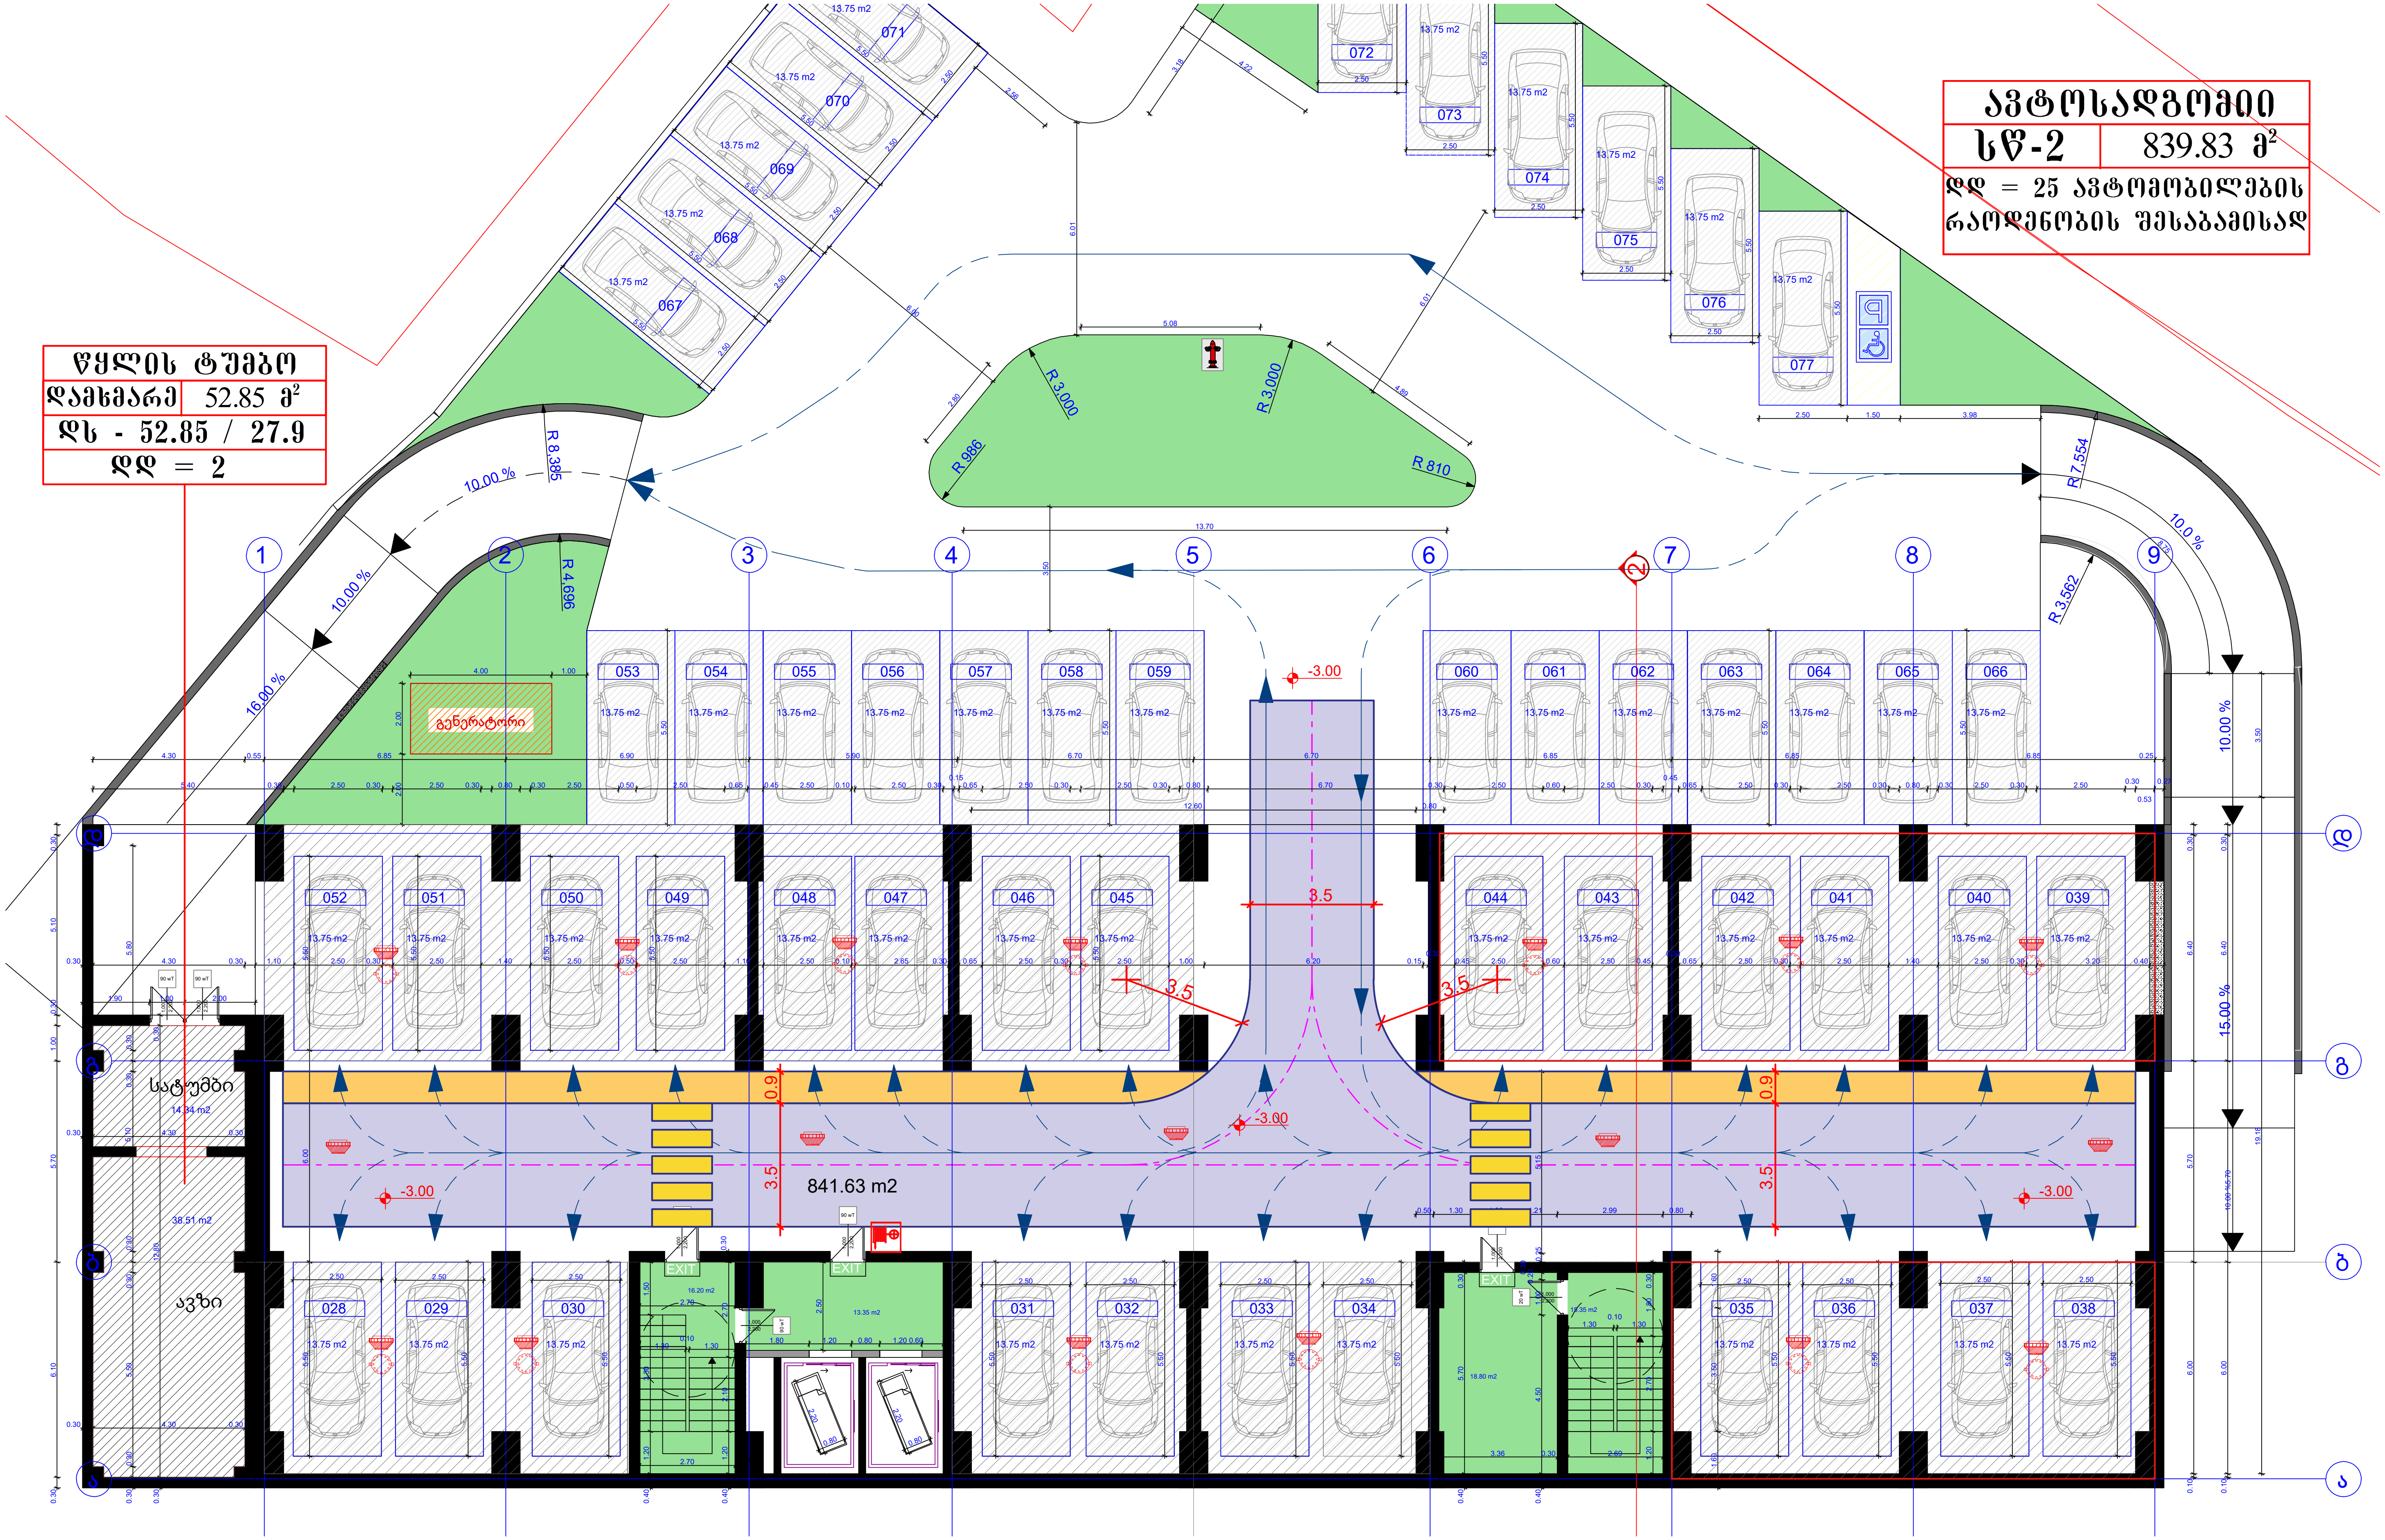
ავტოსადგომი
სწ-2 839.83 მ²
დდ = 25 ავტომობილების
რაოდენობის შესაბამისად
წყლის ტუმბო
დამხმარე 52.85 მ²
დს - 52.85 / 27.9
დდ = 2
გენერატორი
საწყობი
841.63 m2
EXIT
10.00 %
16.00 %
15.00 %
-3.00
13.75 m2
R 8.385
R 4.696
R 3.000
R 986
R 810
R 7.554
R 3.562

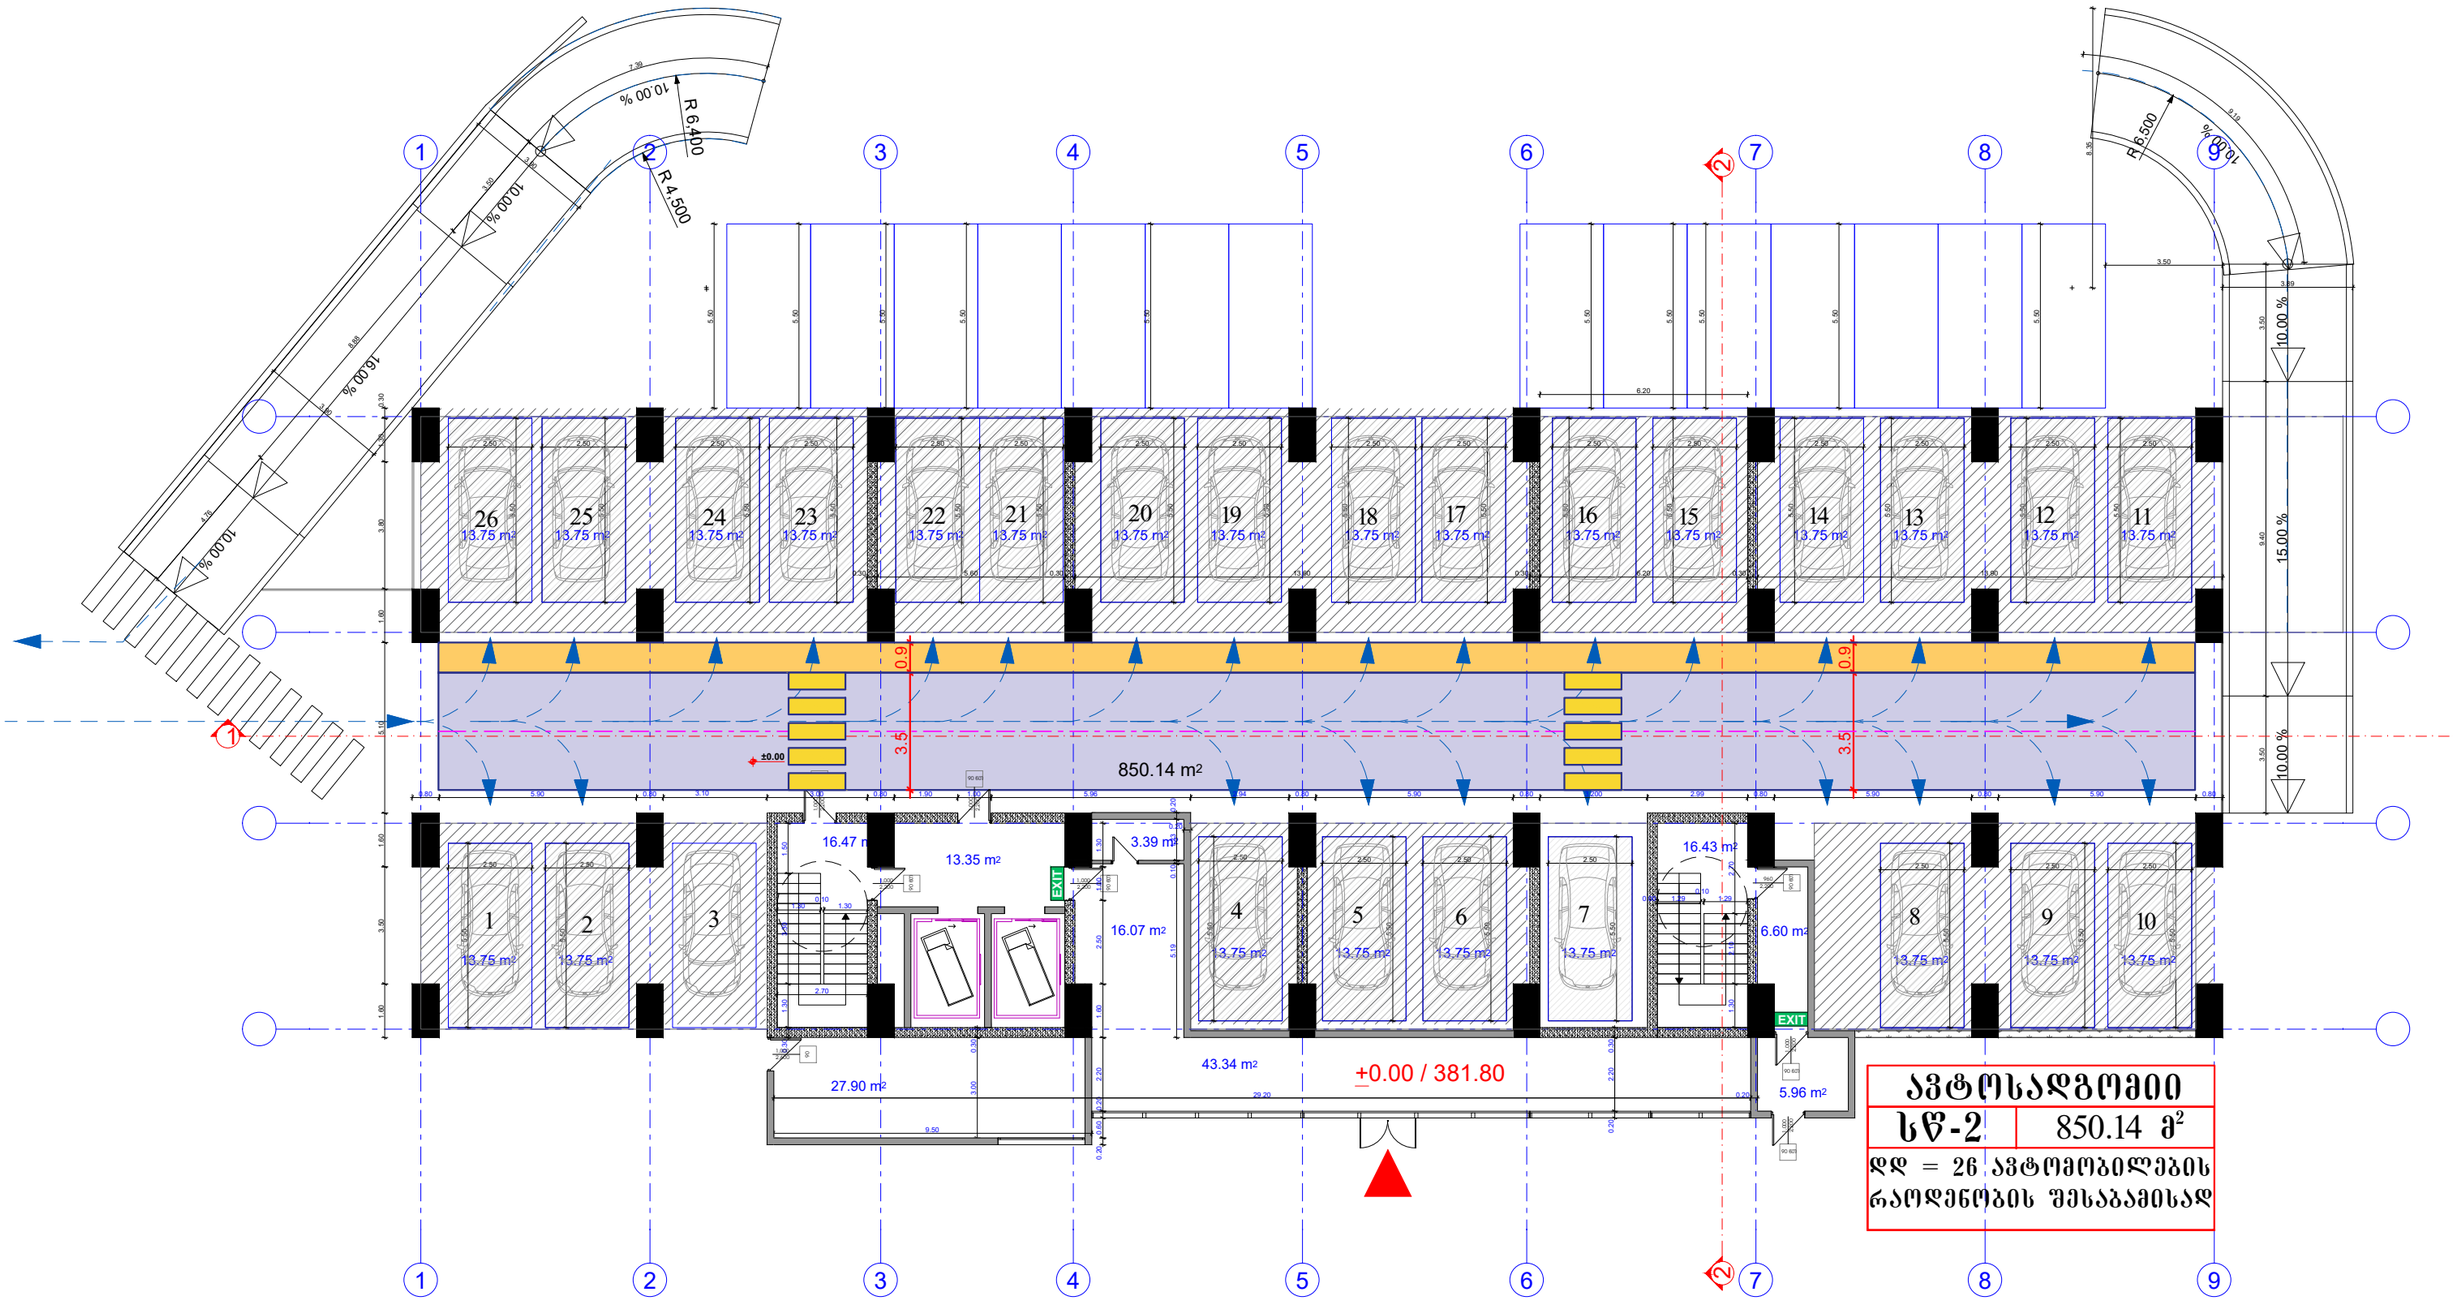

ავტოსადგომი	
სწ-2	850.14 მ²

დდ = 26 ავტომობილების რაოდენობის შესაბამისად

2 სარდლის გეგმა (41 დადგ.)

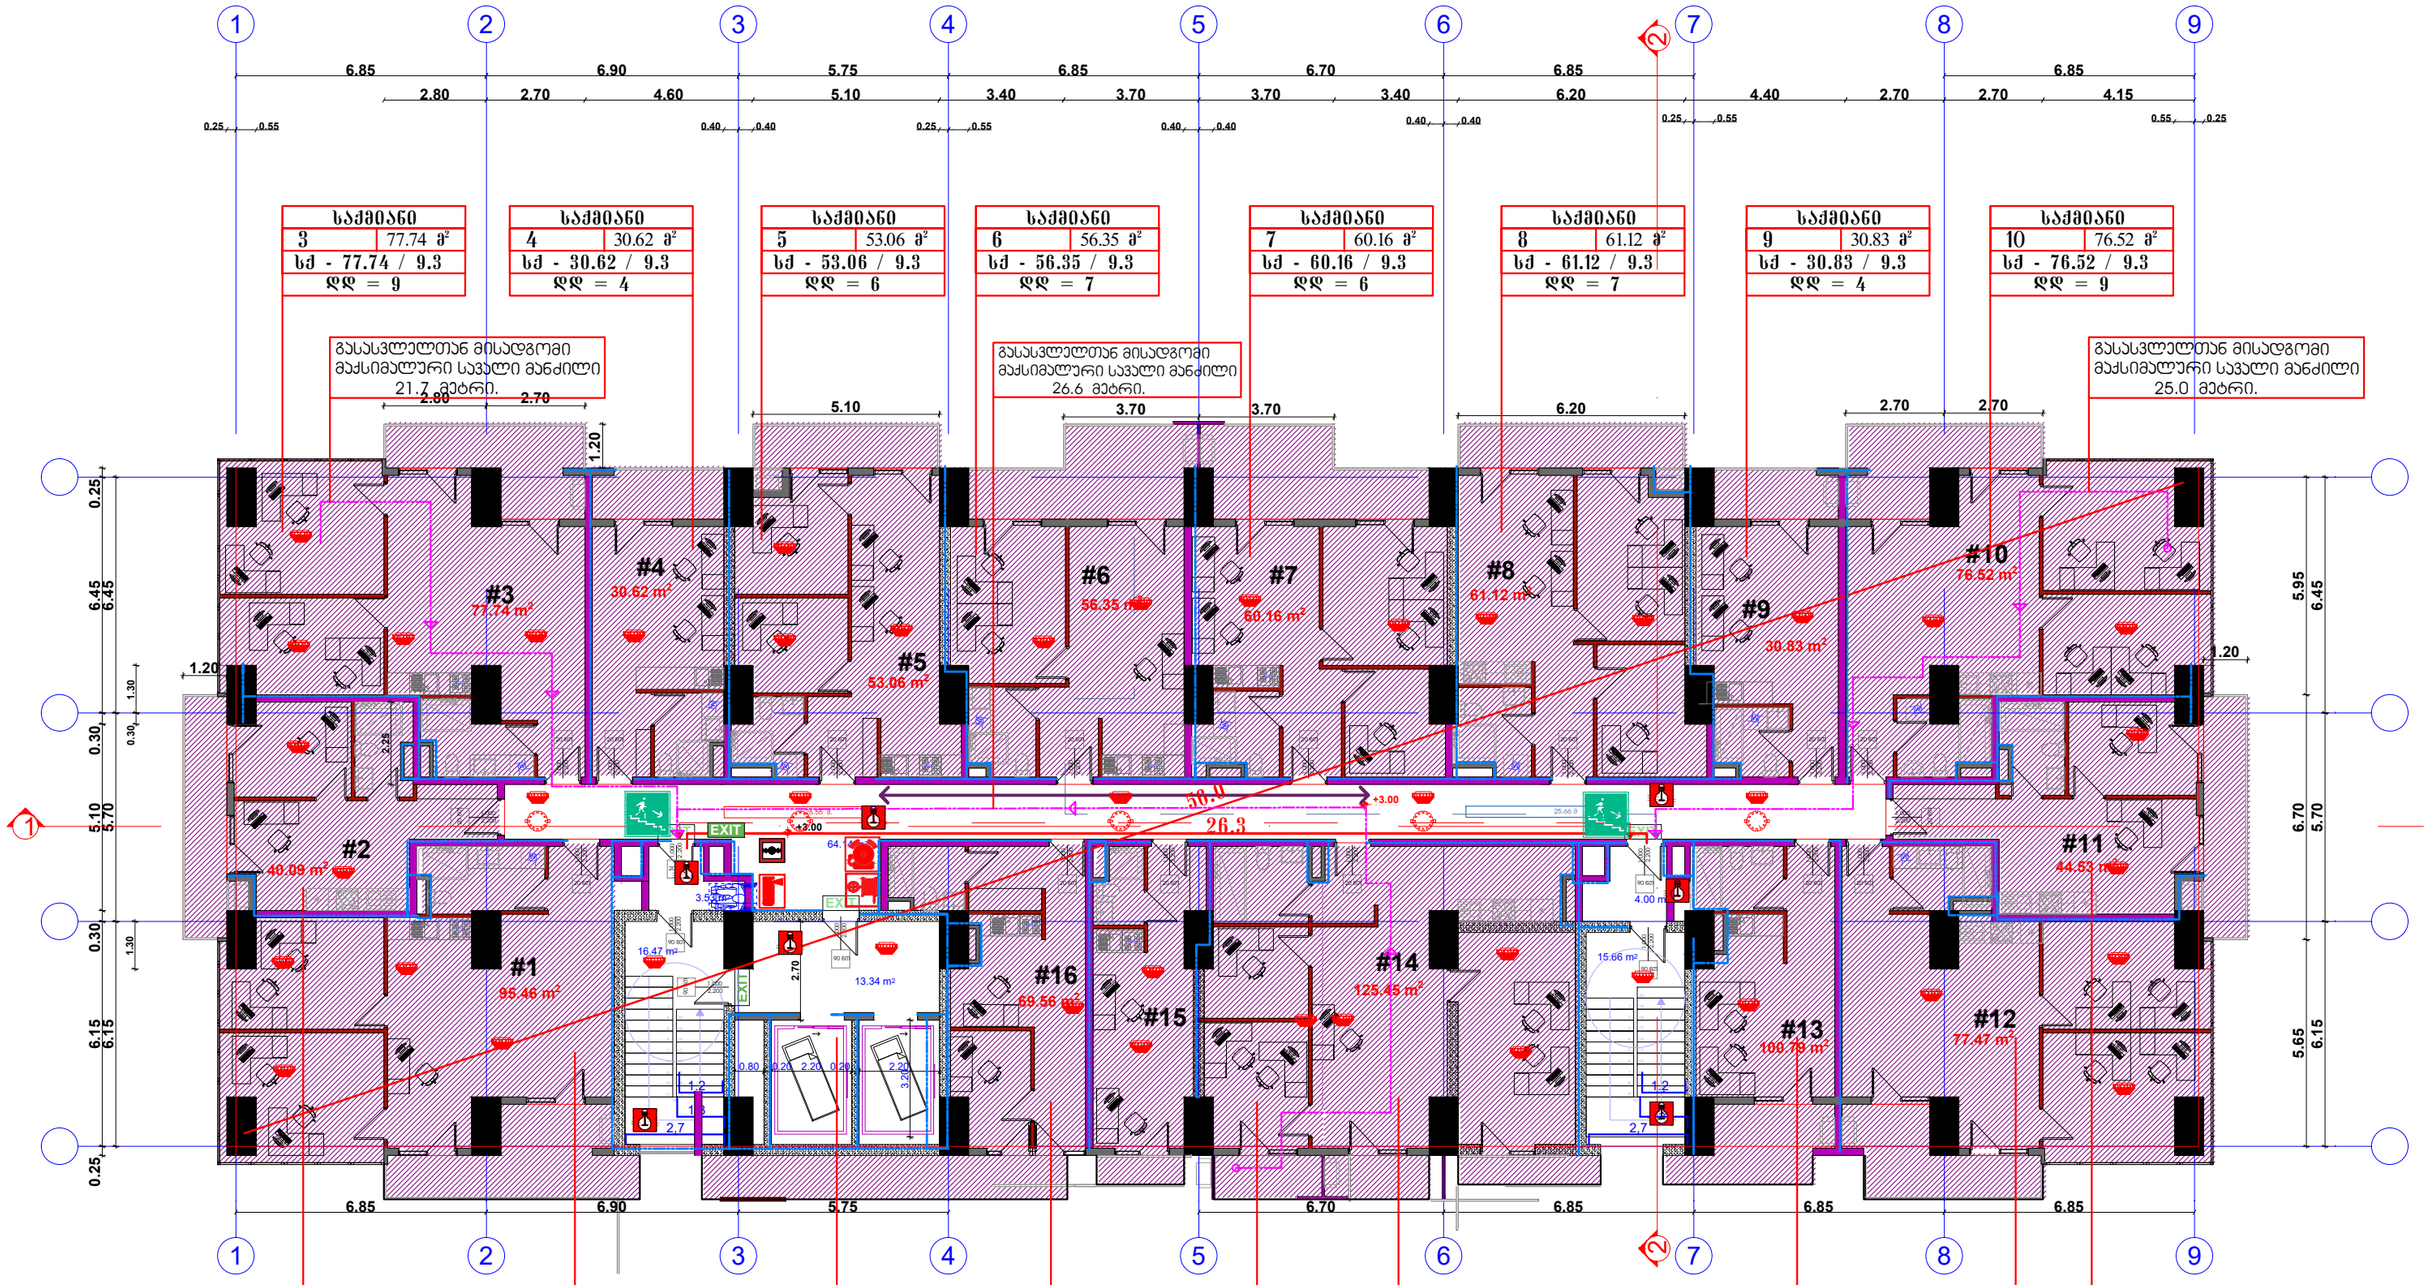

2 სართულის გეგმა (41 დადგ.)

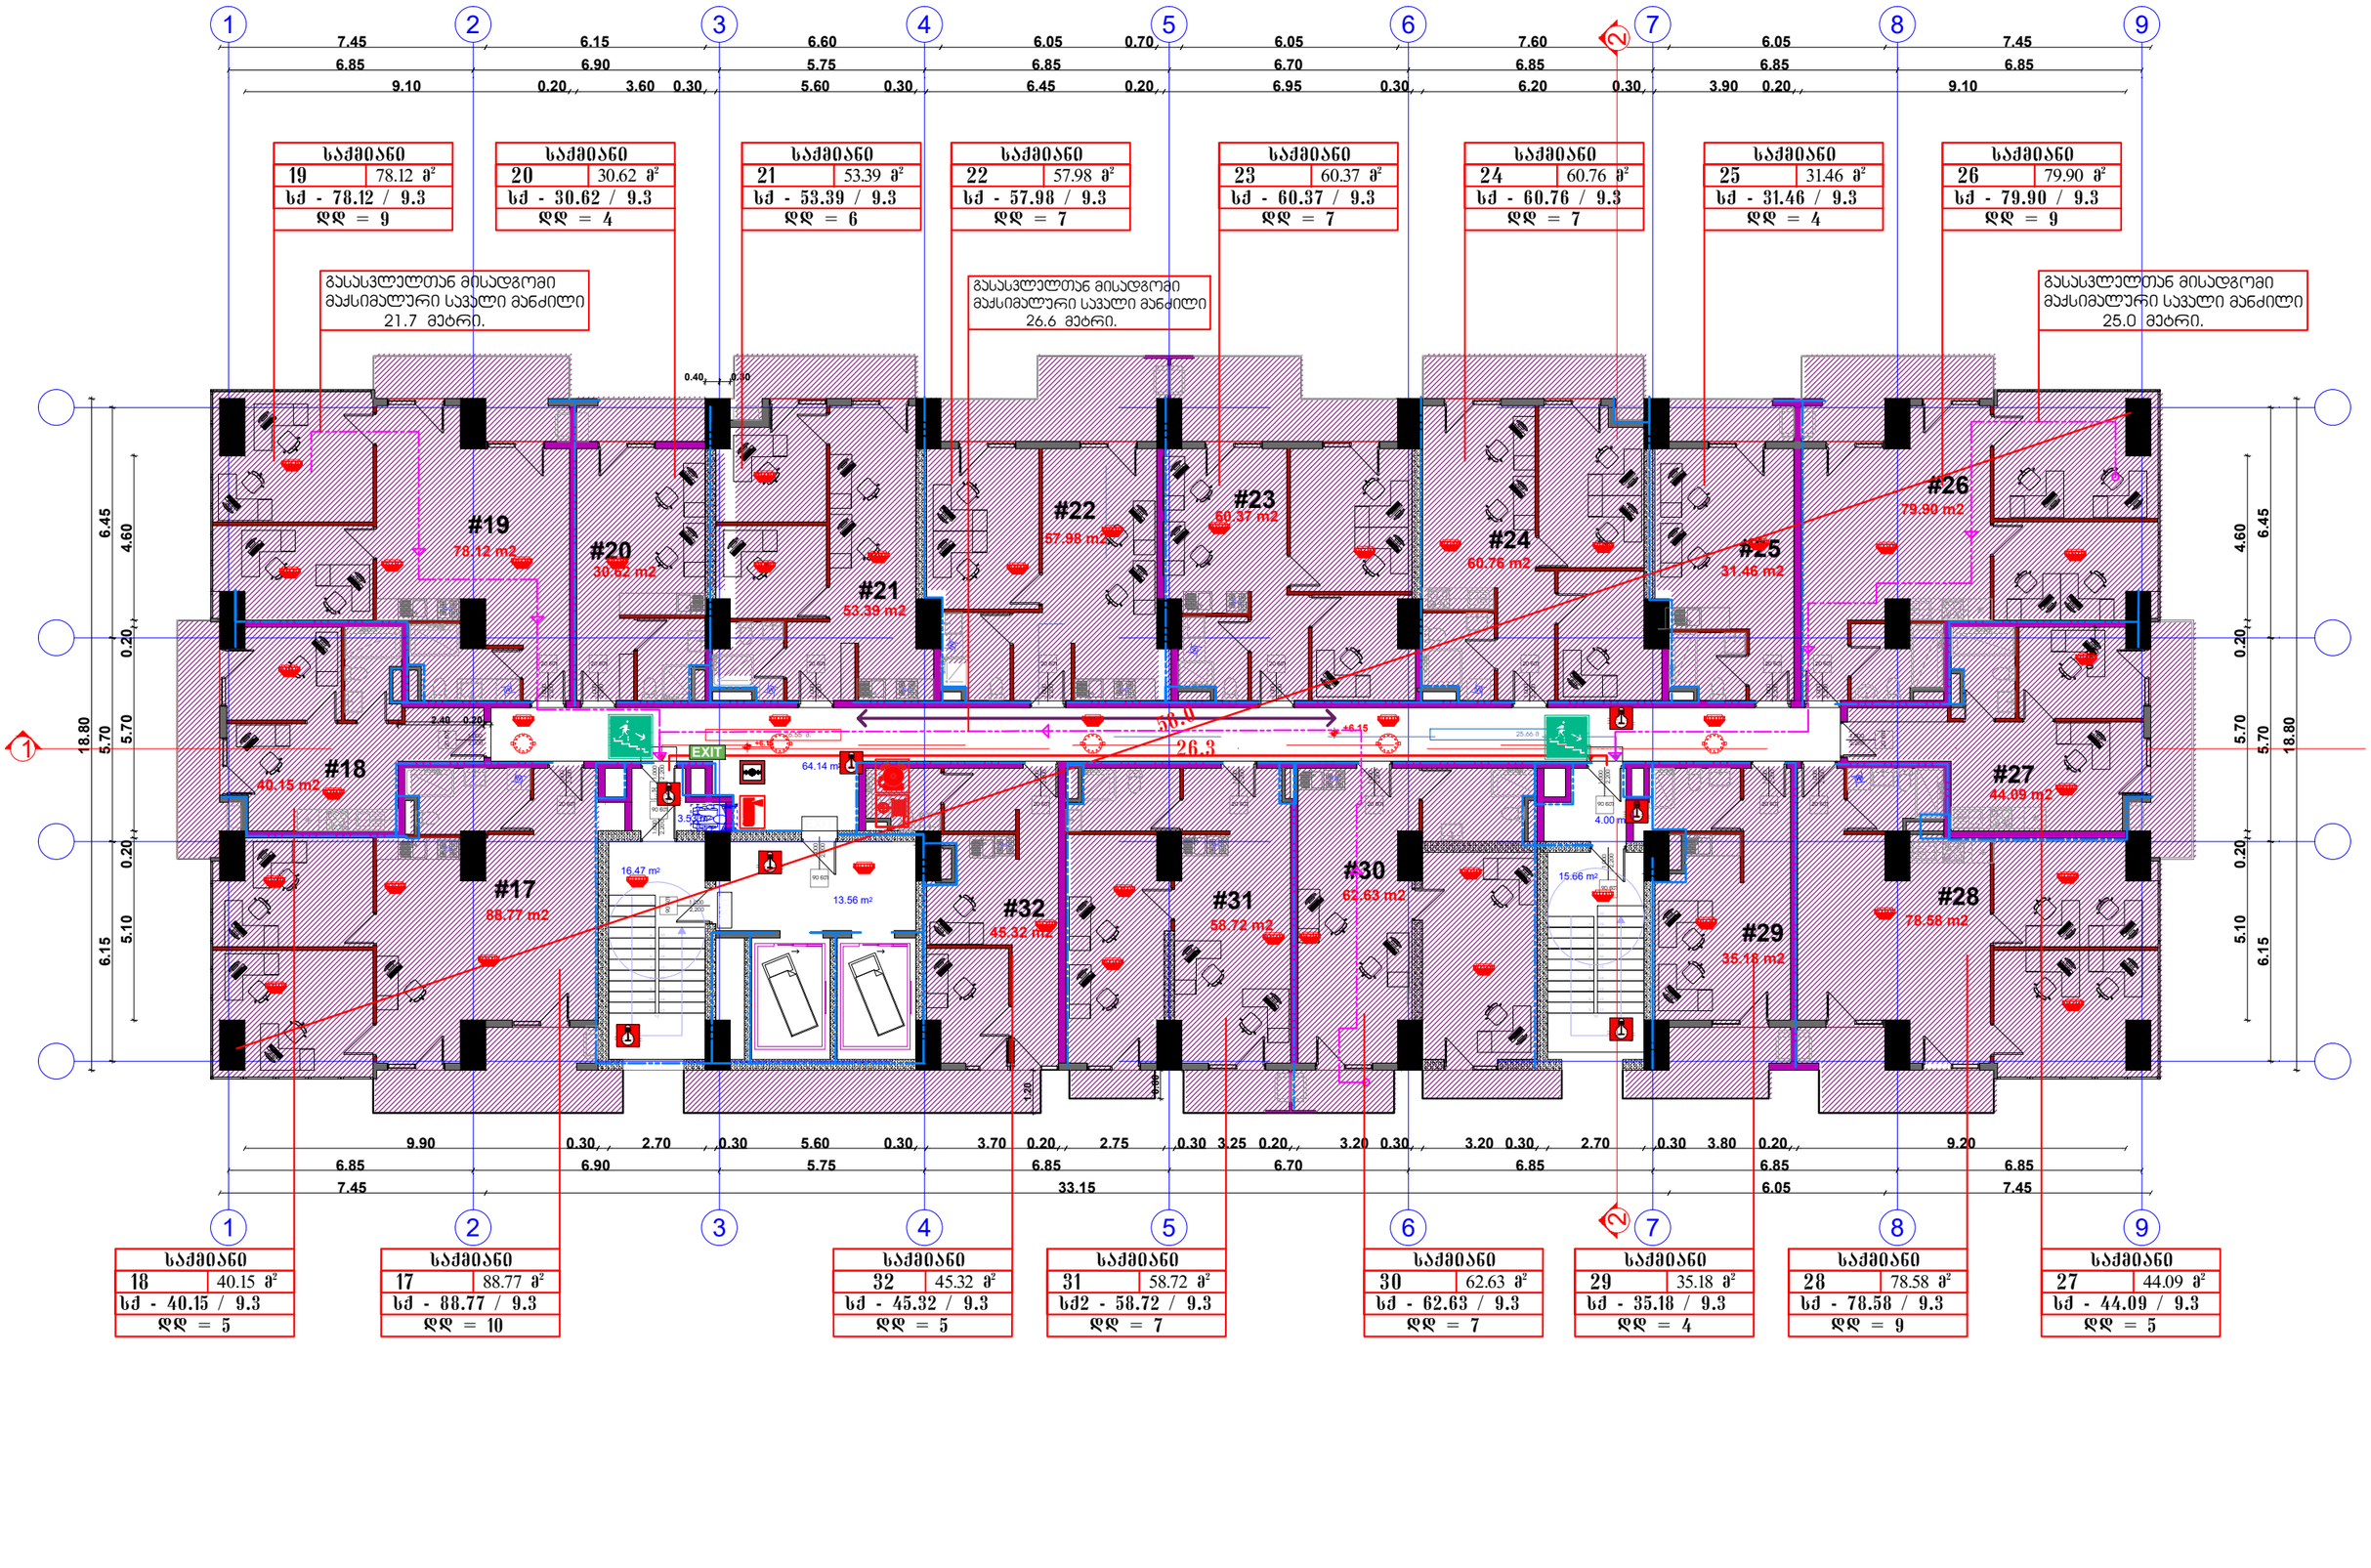

საქმიანი	
35	78.12 მ²
სჭ - 78.12 / 9.3	
დდ = 9	

საქმიანი	
36	30.62 მ²
სჭ - 30.62 / 9.3	
დდ = 4	

საქმიანი	
37	53.39 მ²
სჭ - 53.39 / 9.3	
დდ = 6	

საქმიანი	
38	57.98 მ²
სჭ - 57.98 / 9.3	
დდ = 7	

საქმიანი	
39	60.37 მ²
სჭ - 60.37 / 9.3	
დდ = 7	

საქმიანი	
40	60.97 მ²
სჭ - 60.97 / 9.3	
დდ = 7	

საქმიანი	
41	31.46 მ²
სჭ - 31.46 / 9.3	
დდ = 4	

საქმიანი	
42	76.90 მ²
სჭ - 76.90 / 9.3	
დდ = 9	

გასასვლელთან მისადგომი მაქსიმალური სავალი მანძილი 21.7 მეტრი.

გასასვლელთან მისადგომი მაქსიმალური სავალი მანძილი 26.6 მეტრი.

გასასვლელთან მისადგომი მაქსიმალური სავალი მანძილი 25.0 მეტრი.

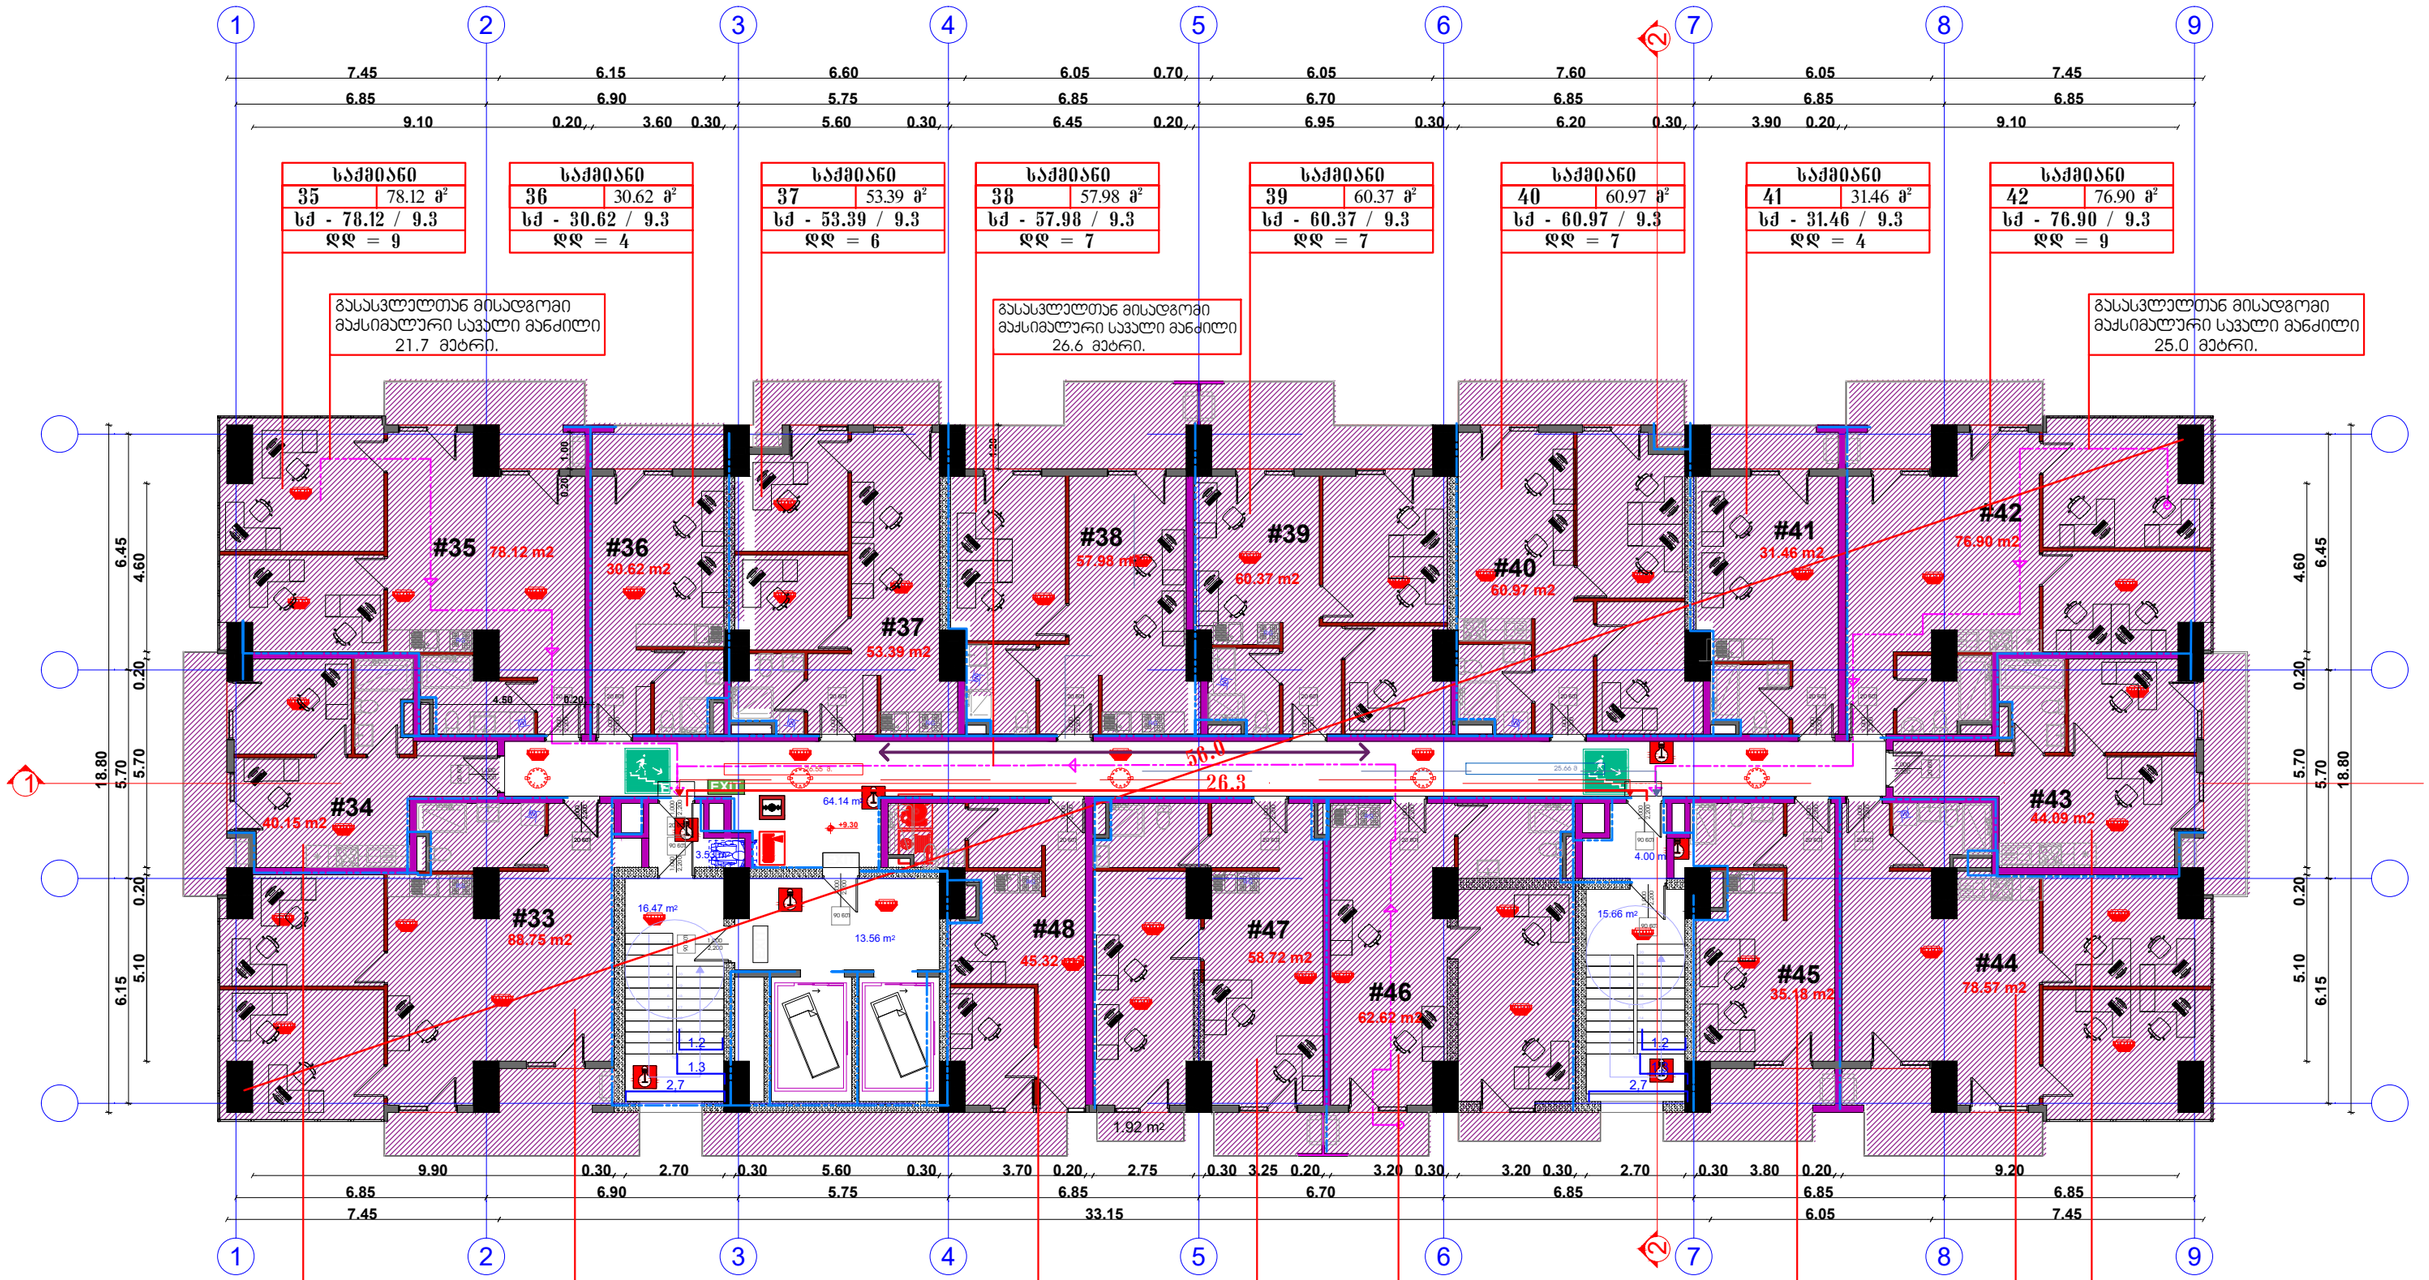

საქმიანი	
34	40.15 მ²
სჭ - 40.15 / 9.3	
დდ = 5	

საქმიანი	
33	88.75 მ²
სჭ - 88.75 / 9.3	
დდ = 10	

საქმიანი	
48	45.32 მ²
სჭ - 45.32 / 9.3	
დდ = 5	

საქმიანი	
47	58.72 მ²
სჭ - 58.72 / 9.3	
დდ = 7	

საქმიანი	
46	62.62 მ²
სჭ - 62.62 / 9.3	
დდ = 7	

საქმიანი	
45	35.18 მ²
სჭ - 35.18 / 9.3	
დდ = 4	

საქმიანი	
44	78.57 მ²
სჭ - 78.57 / 9.3	
დდ = 9	

საქმიანი	
43	44.09 მ²
სჭ - 44.09 / 9.3	
დდ = 5	

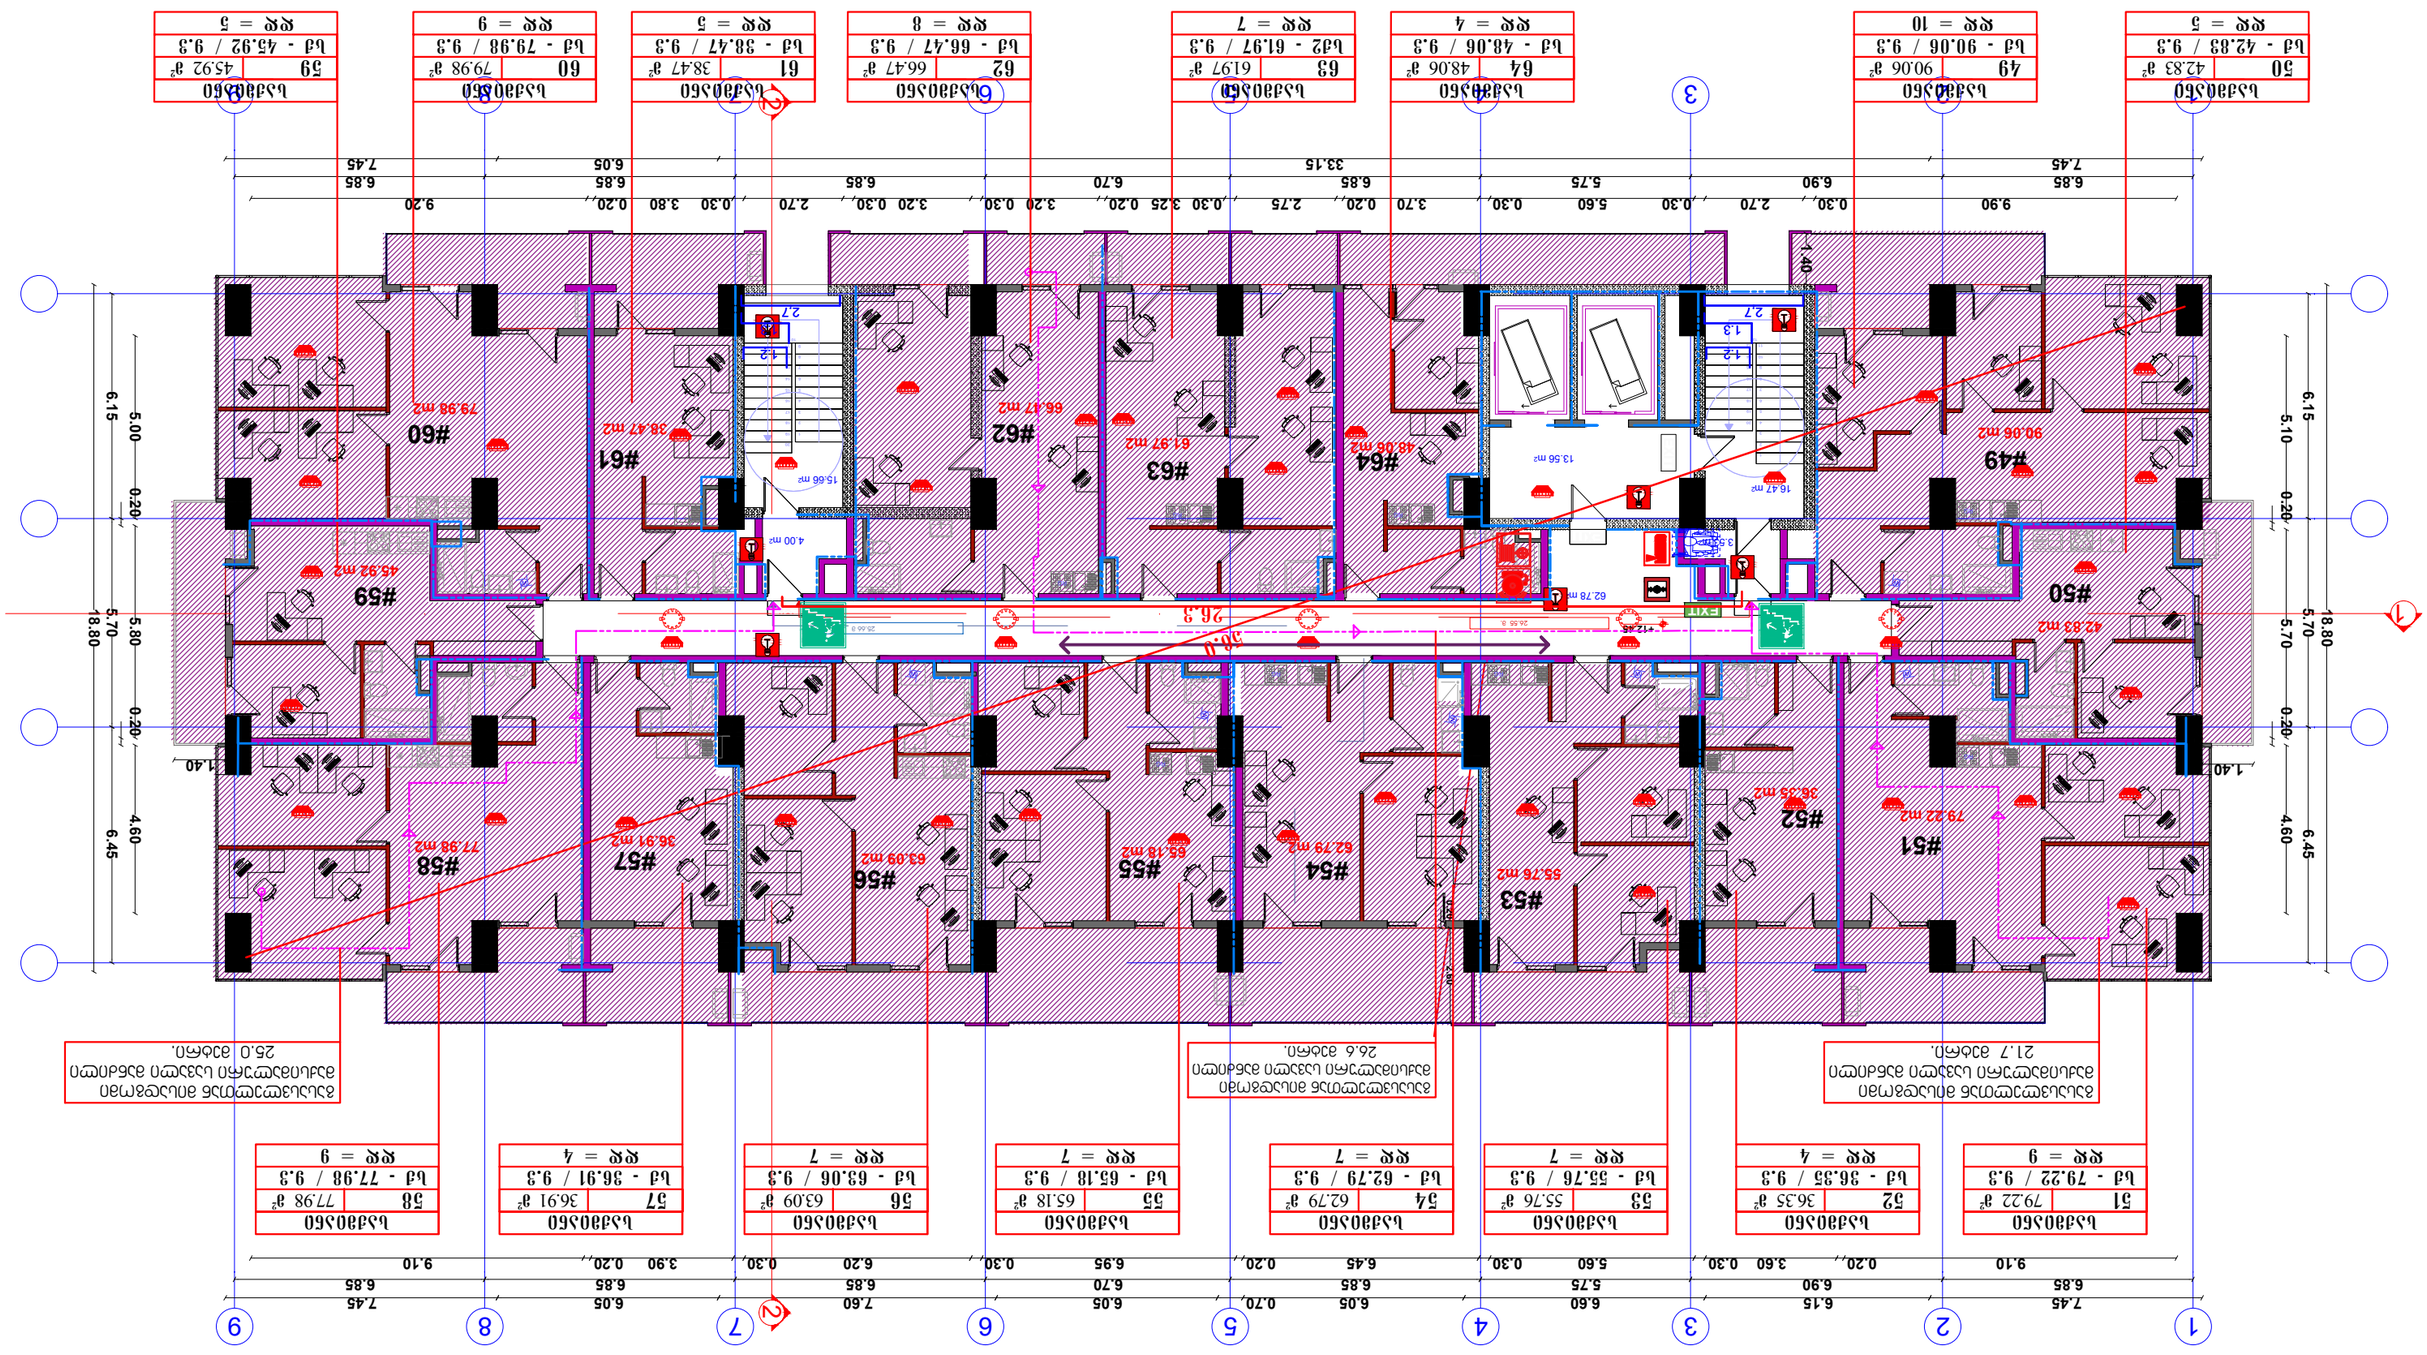

Ьъ3ФЮ560		
59	45.92 м²	
Ьд - 45.92 / 9.3		
ЖЖ = 5		

Ьъ3ФЮ560		
60	79.98 м²	
Ьд - 79.98 / 9.3		
ЖЖ = 9		

Ьъ3ФЮ560		
61	38.47 м²	
Ьд - 38.47 / 9.3		
ЖЖ = 5		

Ьъ3ФЮ560		
62	66.47 м²	
Ьд - 66.47 / 9.3		
ЖЖ = 8		

Ьъ3ФЮ560		
63	61.97 м²	
Ьд2 - 61.97 / 9.3		
ЖЖ = 7		

Ьъ3ФЮ560		
64	48.06 м²	
Ьд - 48.06 / 9.3		
ЖЖ = 4		

Ьъ3ФЮ560		
49	90.06 м²	
Ьд - 90.06 / 9.3		
ЖЖ = 10		

Ьъ3ФЮ560		
50	42.83 м²	
Ьд - 42.83 / 9.3		
ЖЖ = 5		

Ьъ3ФЮ560		
58	77.98 м²	
Ьд - 77.98 / 9.3		
ЖЖ = 9		

Ьъ3ФЮ560		
57	36.91 м²	
Ьд - 36.91 / 9.3		
ЖЖ = 4		

Ьъ3ФЮ560		
56	63.09 м²	
Ьд - 63.06 / 9.3		
ЖЖ = 7		

Ьъ3ФЮ560		
55	65.18 м²	
Ьд - 65.18 / 9.3		
ЖЖ = 7		

Ьъ3ФЮ560		
54	62.79 м²	
Ьд - 62.79 / 9.3		
ЖЖ = 7		

Ьъ3ФЮ560		
53	55.76 м²	
Ьд - 55.76 / 9.3		
ЖЖ = 7		

Ьъ3ФЮ560		
52	36.35 м²	
Ьд - 36.35 / 9.3		
ЖЖ = 4		

Ьъ3ФЮ560		
51	79.22 м²	
Ьд - 79.22 / 9.3		
ЖЖ = 9		

Ьъ3ЬЬЬ

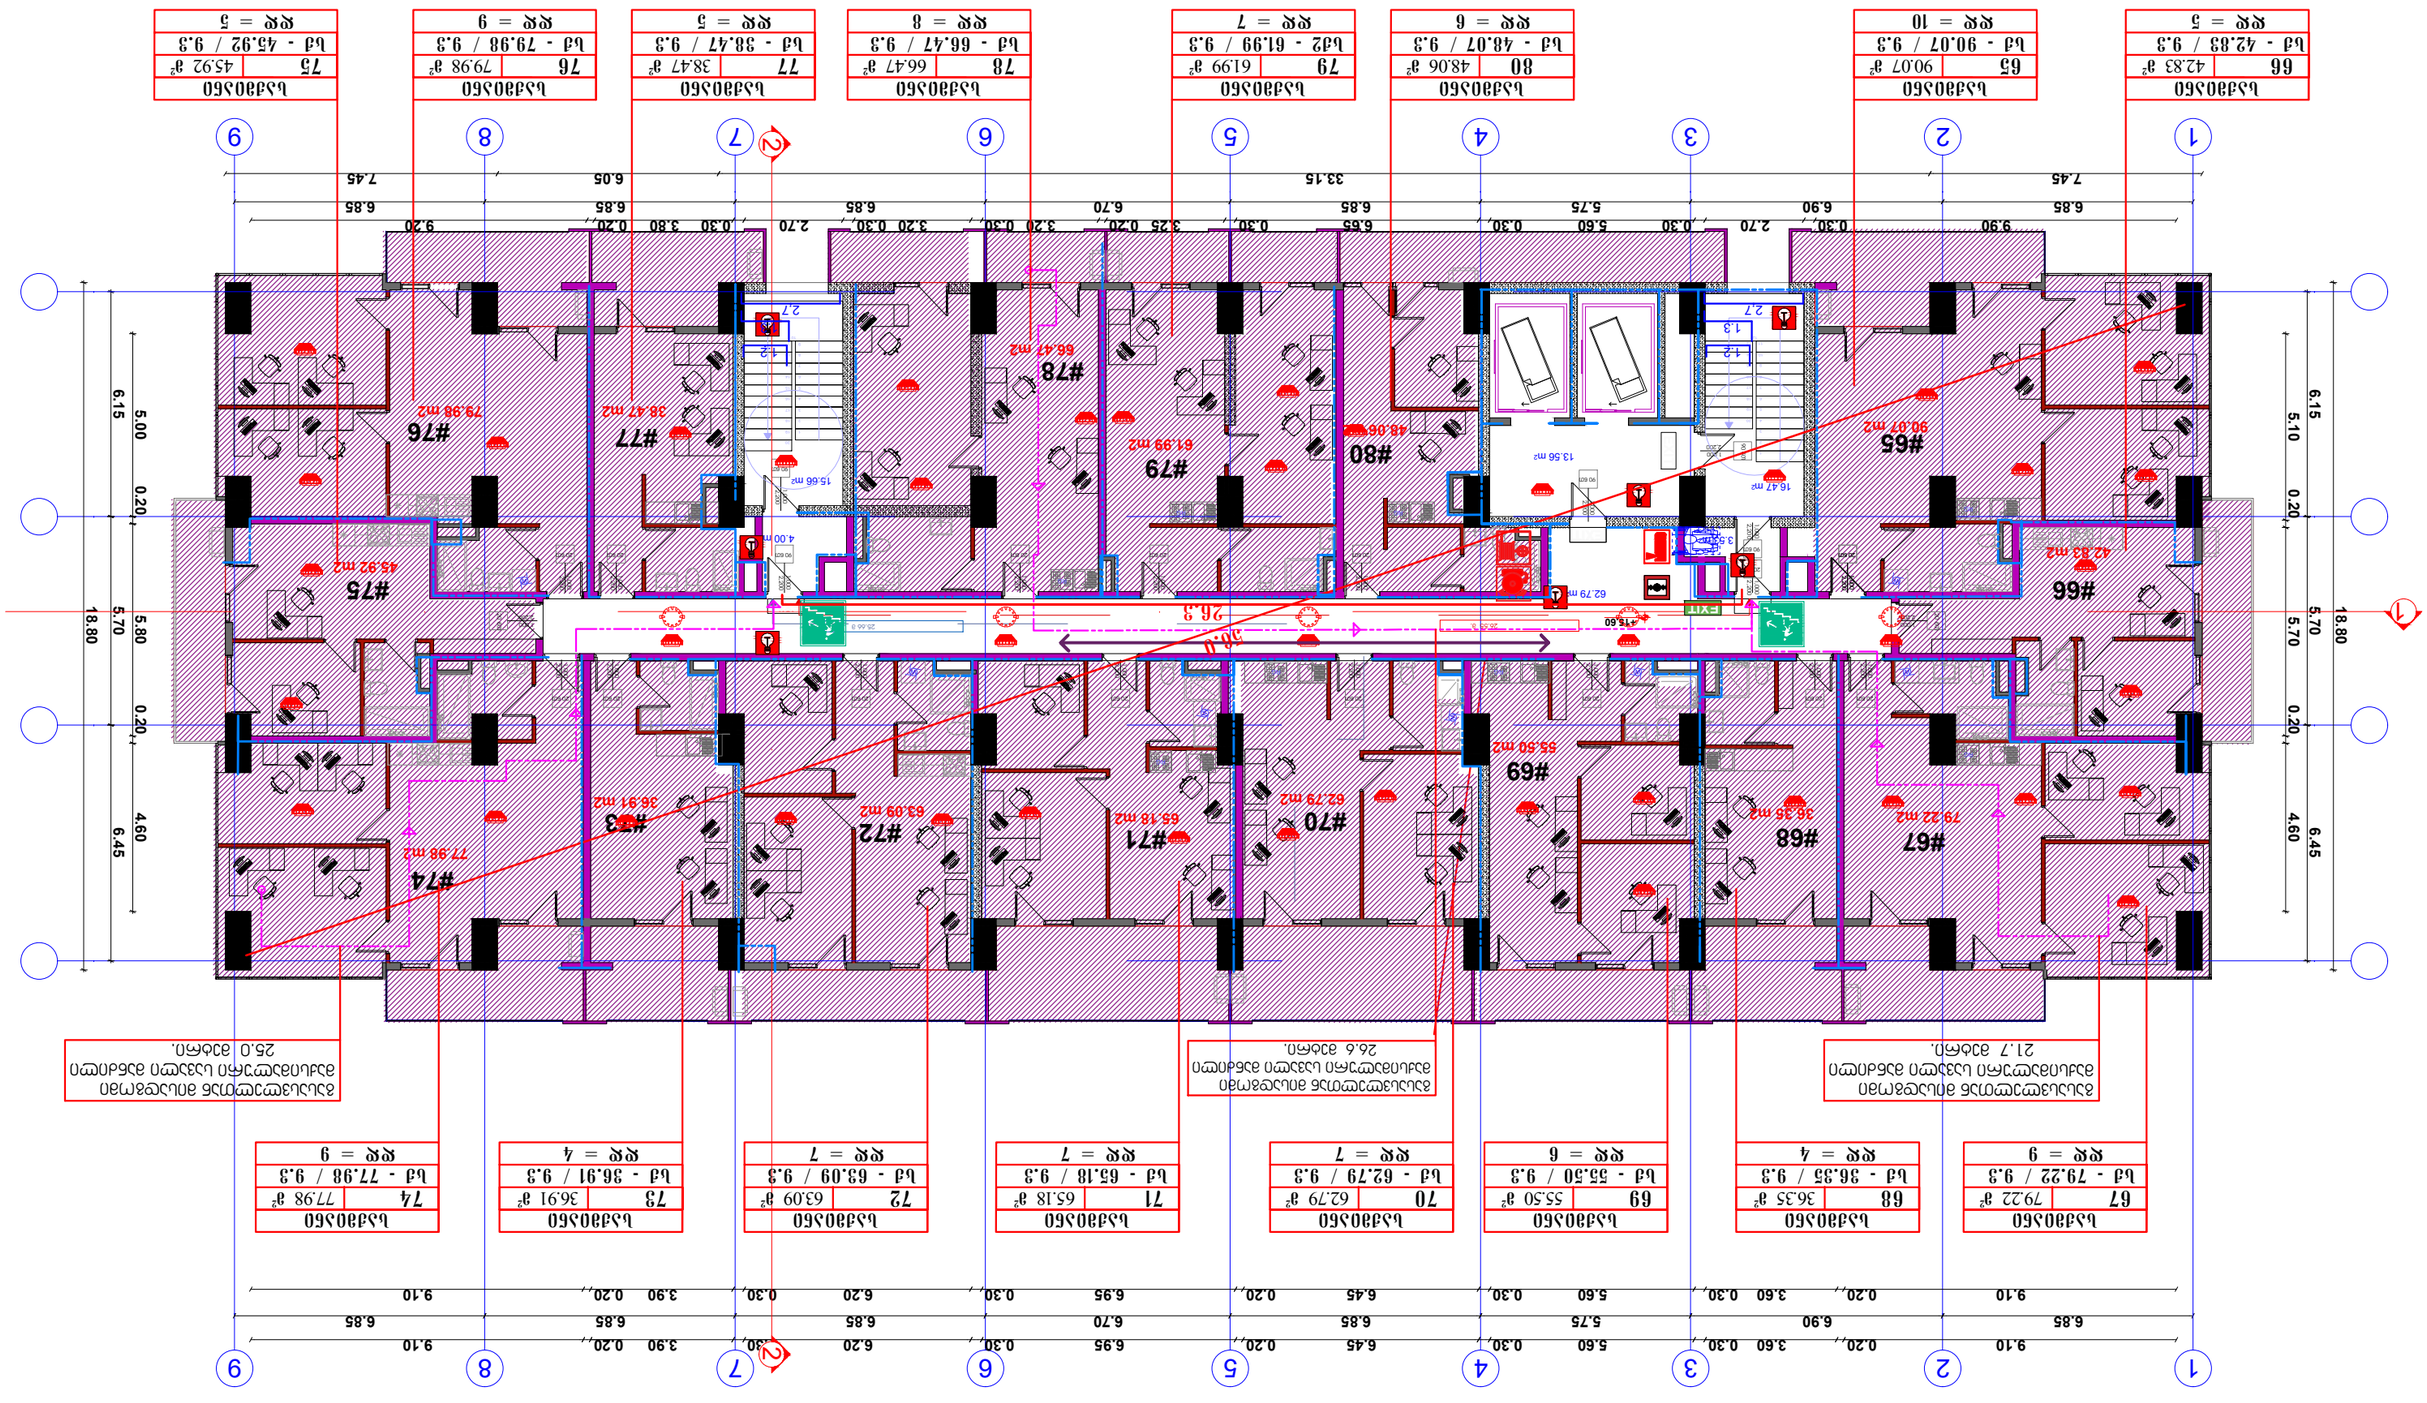

Цъфлоков	
66	42.83 m²
Бъл - 42.83 / 9.3	
Апе = 5	

Цъфлоков	
65	90.07 m²
Бъл - 90.07 / 9.3	
Апе = 10	

Цъфлоков	
80	48.06 m²
Бъл - 48.07 / 9.3	
Апе = 6	

Цъфлоков	
79	61.99 m²
Бъл2 - 61.99 / 9.3	
Апе = 7	

Цъфлоков	
78	66.47 m²
Бъл - 66.47 / 9.3	
Апе = 8	

Цъфлоков	
77	38.47 m²
Бъл - 38.47 / 9.3	
Апе = 5	

Цъфлоков	
76	79.98 m²
Бъл - 79.98 / 9.3	
Апе = 9	

Цъфлоков	
75	45.92 m²
Бъл - 45.92 / 9.3	
Апе = 5	

Цъфлоков	
67	79.22 m²
Бъл - 79.22 / 9.3	
Апе = 9	

Цъфлоков	
68	36.35 m²
Бъл - 36.35 / 9.3	
Апе = 4	

Цъфлоков	
69	55.50 m²
Бъл - 55.50 / 9.3	
Апе = 6	

Цъфлоков	
70	62.79 m²
Бъл - 62.79 / 9.3	
Апе = 7	

Цъфлоков	
71	65.18 m²
Бъл - 65.18 / 9.3	
Апе = 7	

Цъфлоков	
72	63.09 m²
Бъл - 63.09 / 9.3	
Апе = 7	

Цъфлоков	
73	36.91 m²
Бъл - 36.91 / 9.3	
Апе = 4	

Цъфлоков	
74	77.98 m²
Бъл - 77.98 / 9.3	
Апе = 9	

Външна ограждаща конструкция с топлоизолация
21.7 общо m.

Външна ограждаща конструкция с топлоизолация
26.6 общо m.

Външна ограждаща конструкция с топлоизолация
25.0 общо m.

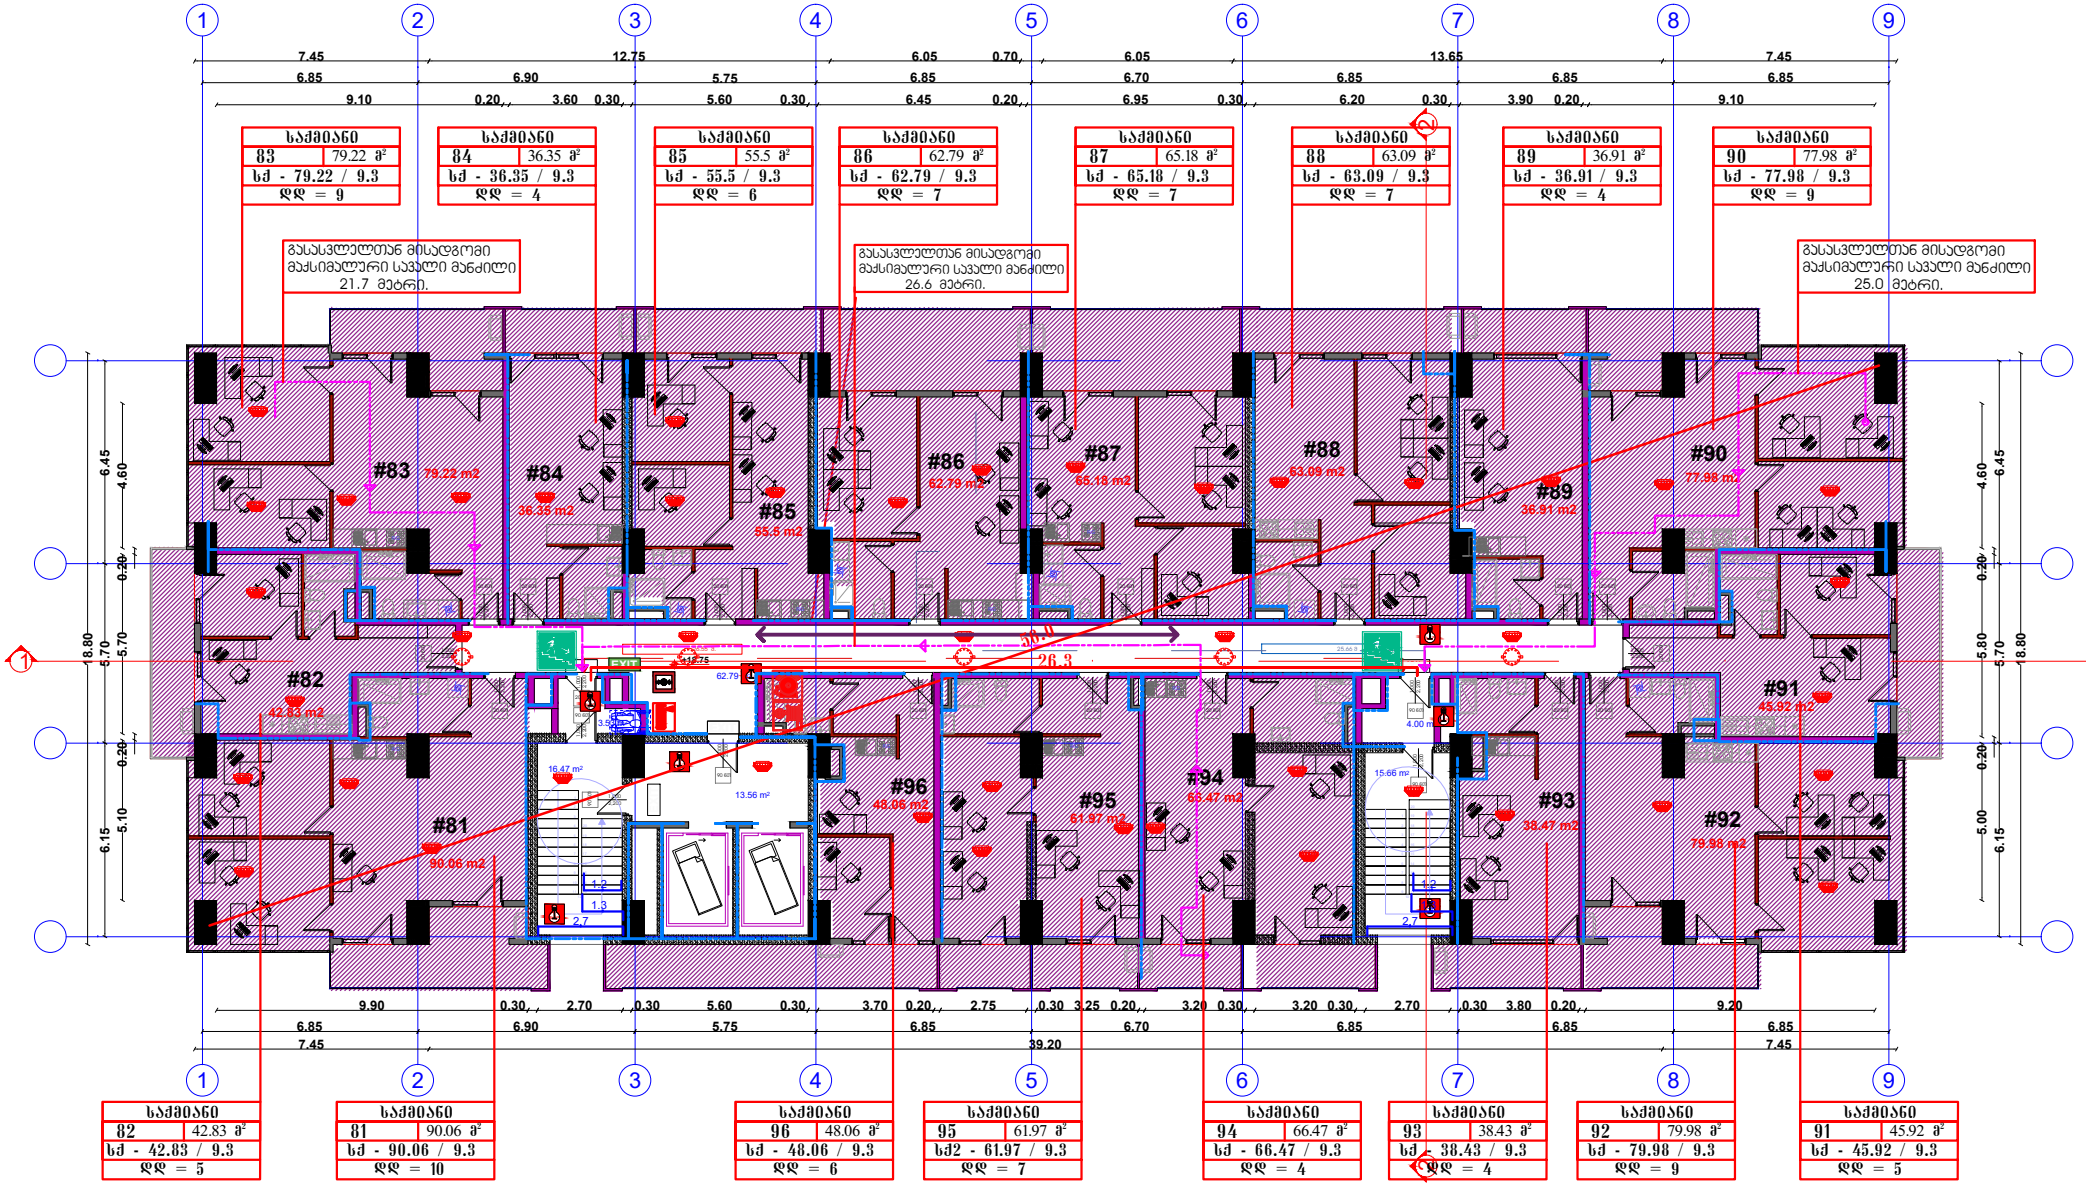
1
2
3
4
5
6
7
8
9
7.45
6.85
9.10
12.75
6.90
0.20
3.60
0.30
5.75
5.60
6.05
6.85
0.70
6.45
6.05
6.70
0.30
6.95
13.65
6.85
0.20
6.20
0.30
6.85
3.90
0.20
7.45
6.85
9.10
საქმიანი 83 79.22 მ² ხმ - 79.22 / 9.3 დდ = 9
საქმიანი 84 36.35 მ² ხმ - 36.35 / 9.3 დდ = 4
საქმიანი 85 55.5 მ² ხმ - 55.5 / 9.3 დდ = 6
საქმიანი 86 62.79 მ² ხმ - 62.79 / 9.3 დდ = 7
საქმიანი 87 65.18 მ² ხმ - 65.18 / 9.3 დდ = 7
საქმიანი 88 63.09 მ² ხმ - 63.09 / 9.3 დდ = 7
საქმიანი 89 36.91 მ² ხმ - 36.91 / 9.3 დდ = 4
საქმიანი 90 77.98 მ² ხმ - 77.98 / 9.3 დდ = 9
გასასვლელთან მისადგომი მაქსიმალური სავალი მანძილი 21.7 მეტრი.
გასასვლელთან მისადგომი მაქსიმალური სავალი მანძილი 26.6 მეტრი.
გასასვლელთან მისადგომი მაქსიმალური სავალი მანძილი 25.0 მეტრი.
#83 79.22 m2
#84 36.35 m2
#85 55.5 m2
#86 62.79 m2
#87 65.18 m2
#88 63.09 m2
#89 36.91 m2
#90 77.98 m2
#82 42.83 m2
#81 90.06 m2
#96 48.06 m2
#95 61.97 m2
#94 66.47 m2
#93 38.47 m2
#92 79.98 m2
#91 45.92 m2
26.3
EXIT
6.45
4.60
0.20
5.70
18.80
0.20
5.10
6.15
0.30
2.70
0.30
5.60
0.30
3.70
0.20
2.75
0.30
3.25
0.20
3.20
0.30
3.20
0.30
2.70
0.30
3.80
0.20
9.20
6.85
6.90
5.75
6.85
6.70
6.85
6.85
6.85
7.45
39.20
7.45
საქმიანი 82 42.83 მ² ხმ - 42.83 / 9.3 დდ = 5
საქმიანი 81 90.06 მ² ხმ - 90.06 / 9.3 დდ = 10
საქმიანი 96 48.06 მ² ხმ - 48.06 / 9.3 დდ = 6
საქმიანი 95 61.97 მ² ხმ2 - 61.97 / 9.3 დდ = 7
საქმიანი 94 66.47 მ² ხმ - 66.47 / 9.3 დდ = 4
საქმიანი 93 38.43 მ² ხმ - 38.43 / 9.3 დდ = 4
საქმიანი 92 79.98 მ² ხმ - 79.98 / 9.3 დდ = 9
საქმიანი 91 45.92 მ² ხმ - 45.92 / 9.3 დდ = 5

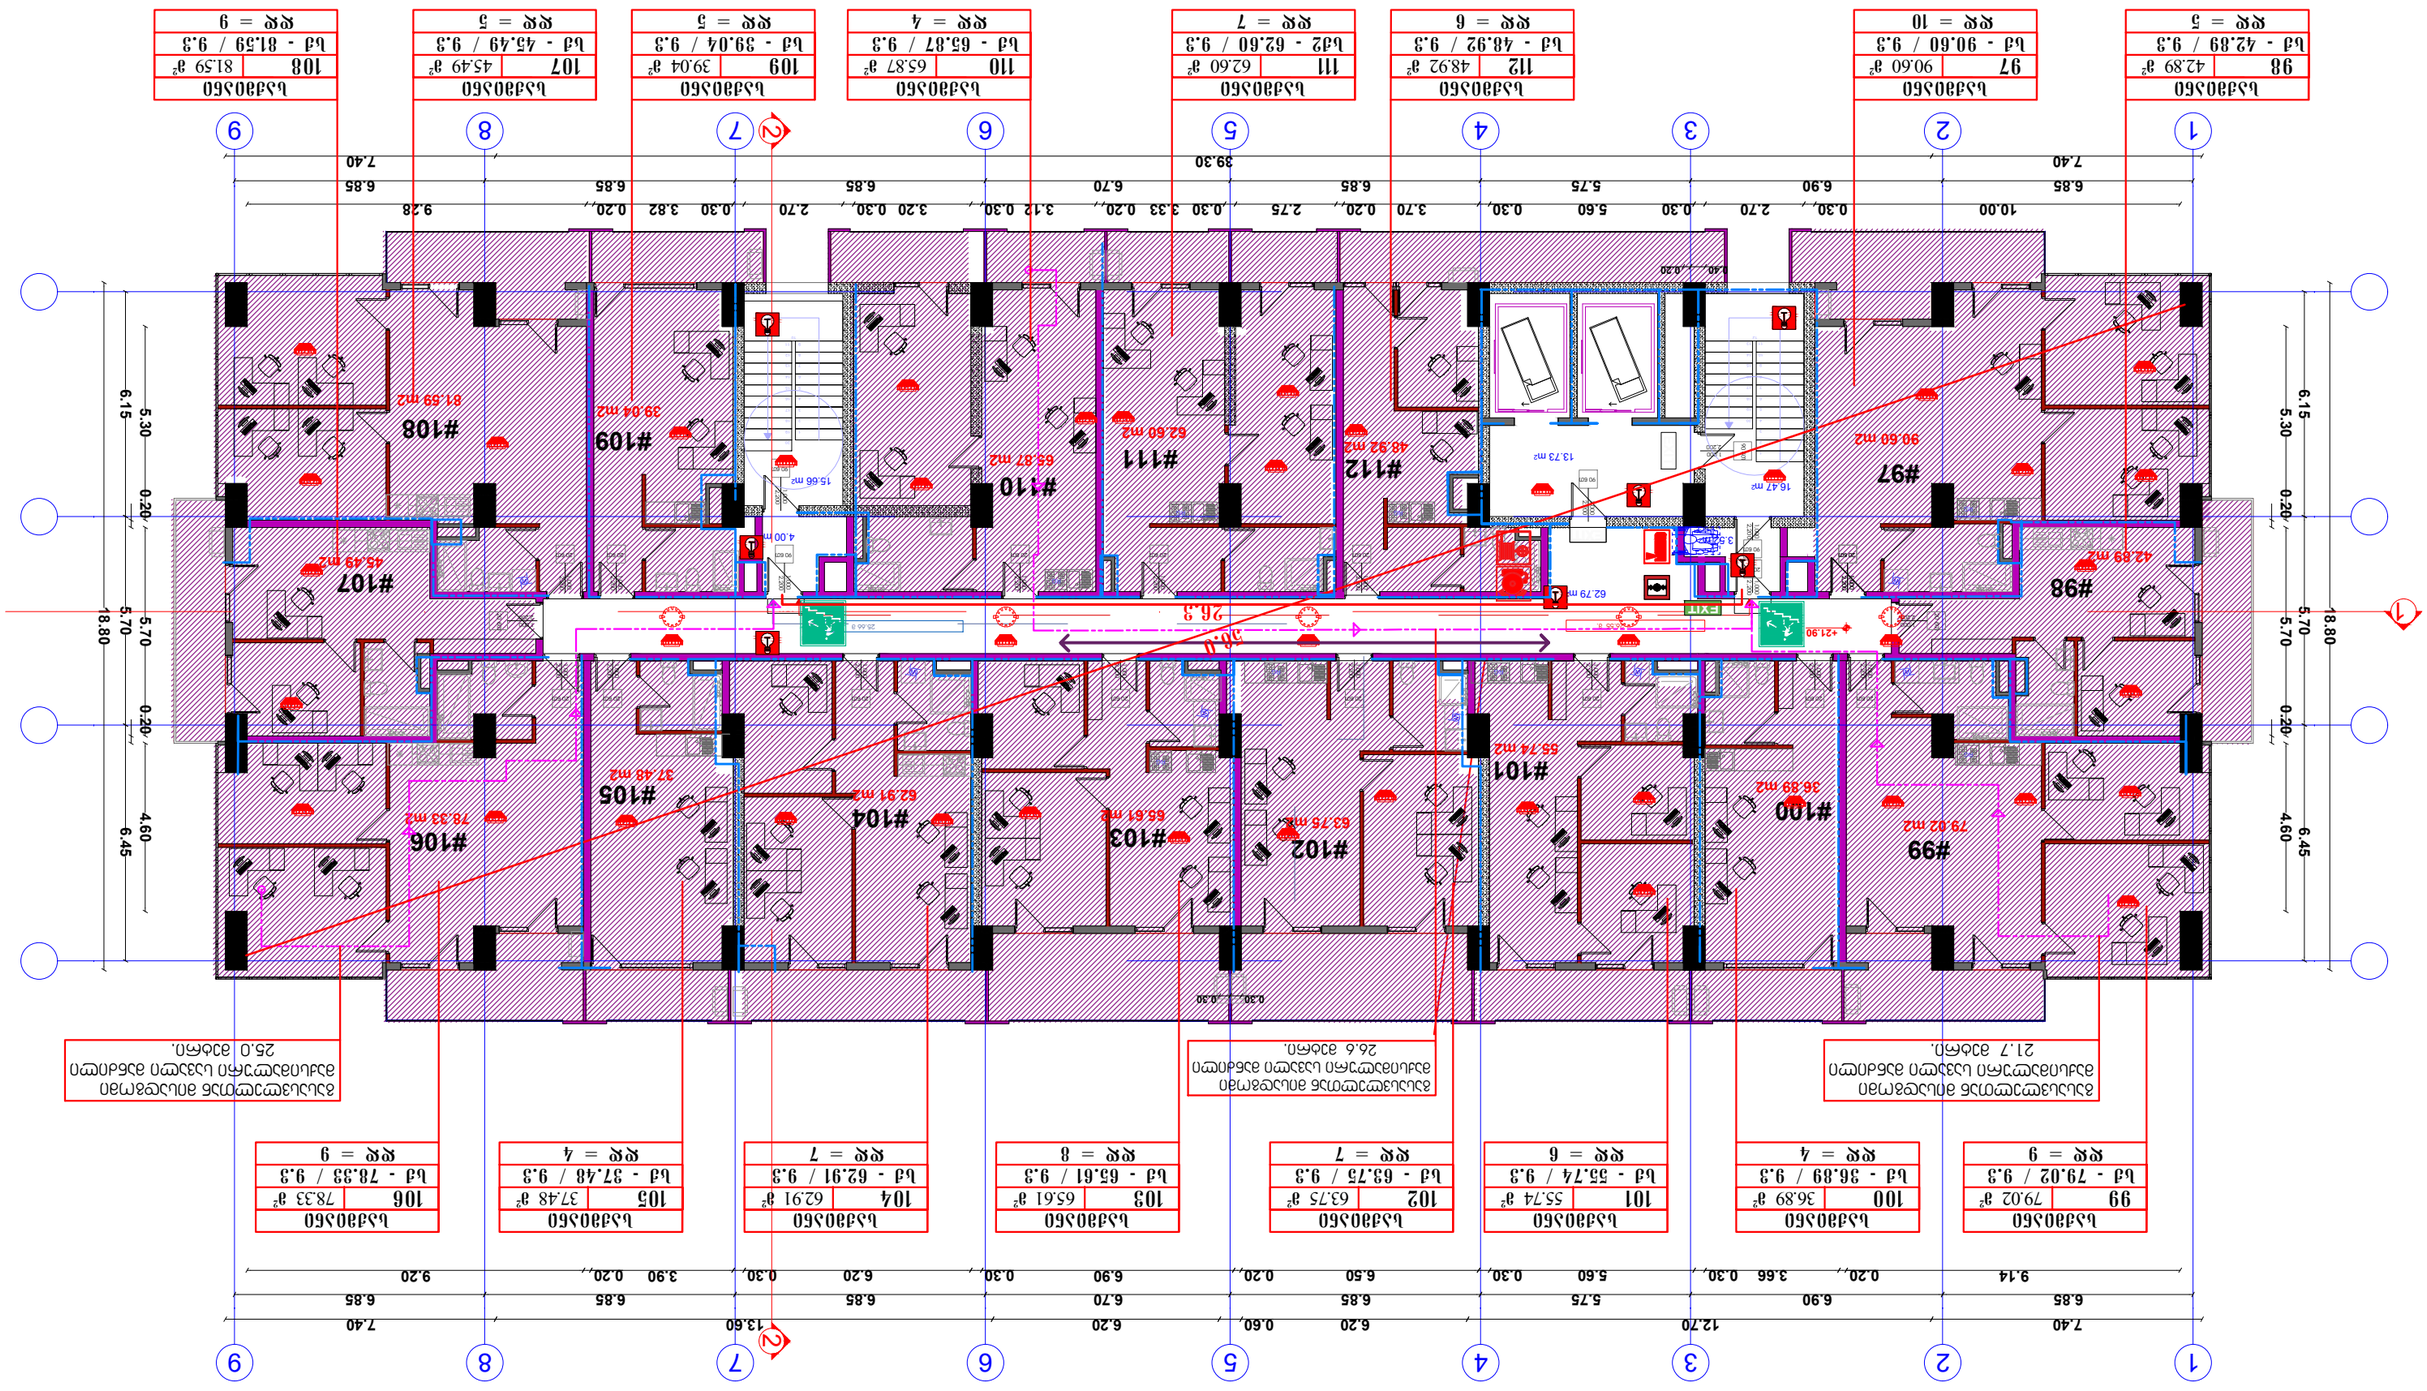
#98
42.89 m2
#97
90.60 m2
#112
48.92 m2
#111
62.60 m2
#110
65.87 m2
#109
39.04 m2
#108
81.59 m2
#99
79.02 m2
#100
36.89 m2
#101
55.74 m2
#102
63.75 m2
#103
65.61 m2
#104
62.91 m2
#105
37.48 m2
#106
78.33 m2
#107
45.49 m2
16.47 m2
13.73 m2
15.66 m2
62.79 m2
4.00 m
+21.90
26.6.0
30.0
28.3
1
2
3
4
5
6
7
8
9
10.00
6.85
6.90
7.40
2.70
0.30
5.75
5.60
3.70
0.20
6.85
6.85
6.85

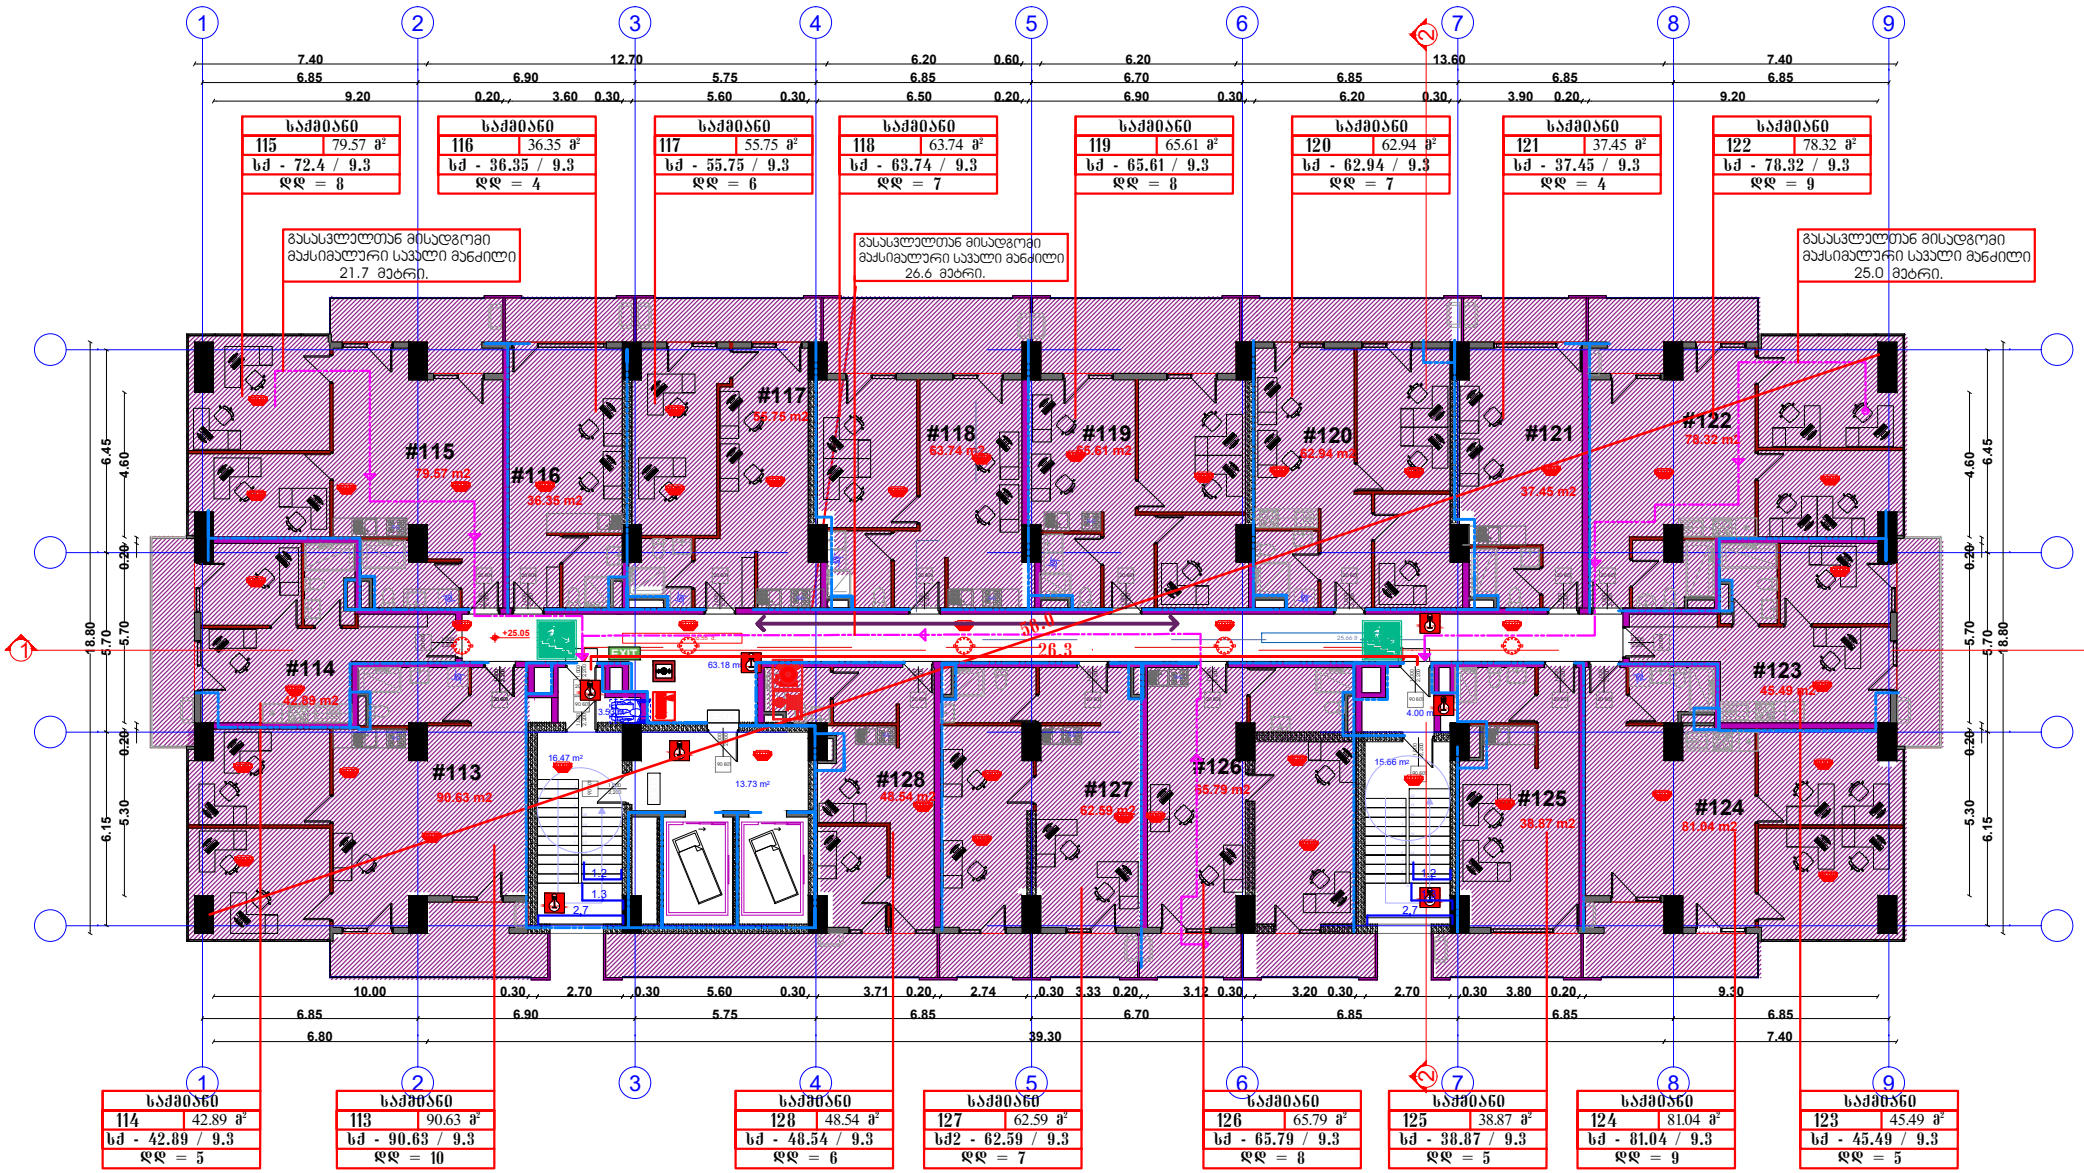
საქმიანი
115 79.57 მ²
სძ - 72.4 / 9.3
დდ = 8
საქმიანი
116 36.35 მ²
სძ - 36.35 / 9.3
დდ = 4
საქმიანი
117 55.75 მ²
სძ - 55.75 / 9.3
დდ = 6
საქმიანი
118 63.74 მ²
სძ - 63.74 / 9.3
დდ = 7
საქმიანი
119 65.61 მ²
სძ - 65.61 / 9.3
დდ = 8
საქმიანი
120 62.94 მ²
სძ - 62.94 / 9.3
დდ = 7
საქმიანი
121 37.45 მ²
სძ - 37.45 / 9.3
დდ = 4
საქმიანი
122 78.32 მ²
სძ - 78.32 / 9.3
დდ = 9
გასასვლელთან მისადგომი მაქსიმალური სავალი მანძილი 21.7 მეტრი.
გასასვლელთან მისადგომი მაქსიმალური სავალი მანძილი 26.6 მეტრი.
გასასვლელთან მისადგომი მაქსიმალური სავალი მანძილი 25.0 მეტრი.
#115
79.57 m2
#116
36.35 m2
#117
55.75 m2
#118
63.74 m2
#119
65.61 m2
#120
62.94 m2
#121
37.45 m2
#122
78.32 m2
#114
42.89 m2
#113
90.63 m2
#128
48.54 m2
#127
62.59 m2
#126
65.79 m2
#125
38.87 m2
#124
81.04 m2
#123
45.49 m2
26.3
საქმიანი
114 42.89 მ²
სძ - 42.89 / 9.3
დდ = 5
საქმიანი
113 90.63 მ²
სძ - 90.63 / 9.3
დდ = 10
საქმიანი
128 48.54 მ²
სძ - 48.54 / 9.3
დდ = 6
საქმიანი
127 62.59 მ²
სძ2 - 62.59 / 9.3
დდ = 7
საქმიანი
126 65.79 მ²
სძ - 65.79 / 9.3
დდ = 8
საქმიანი
125 38.87 მ²
სძ - 38.87 / 9.3
დდ = 5
საქმიანი
124 81.04 მ²
სძ - 81.04 / 9.3
დდ = 9
საქმიანი
123 45.49 მ²
სძ - 45.49 / 9.3
დდ = 5

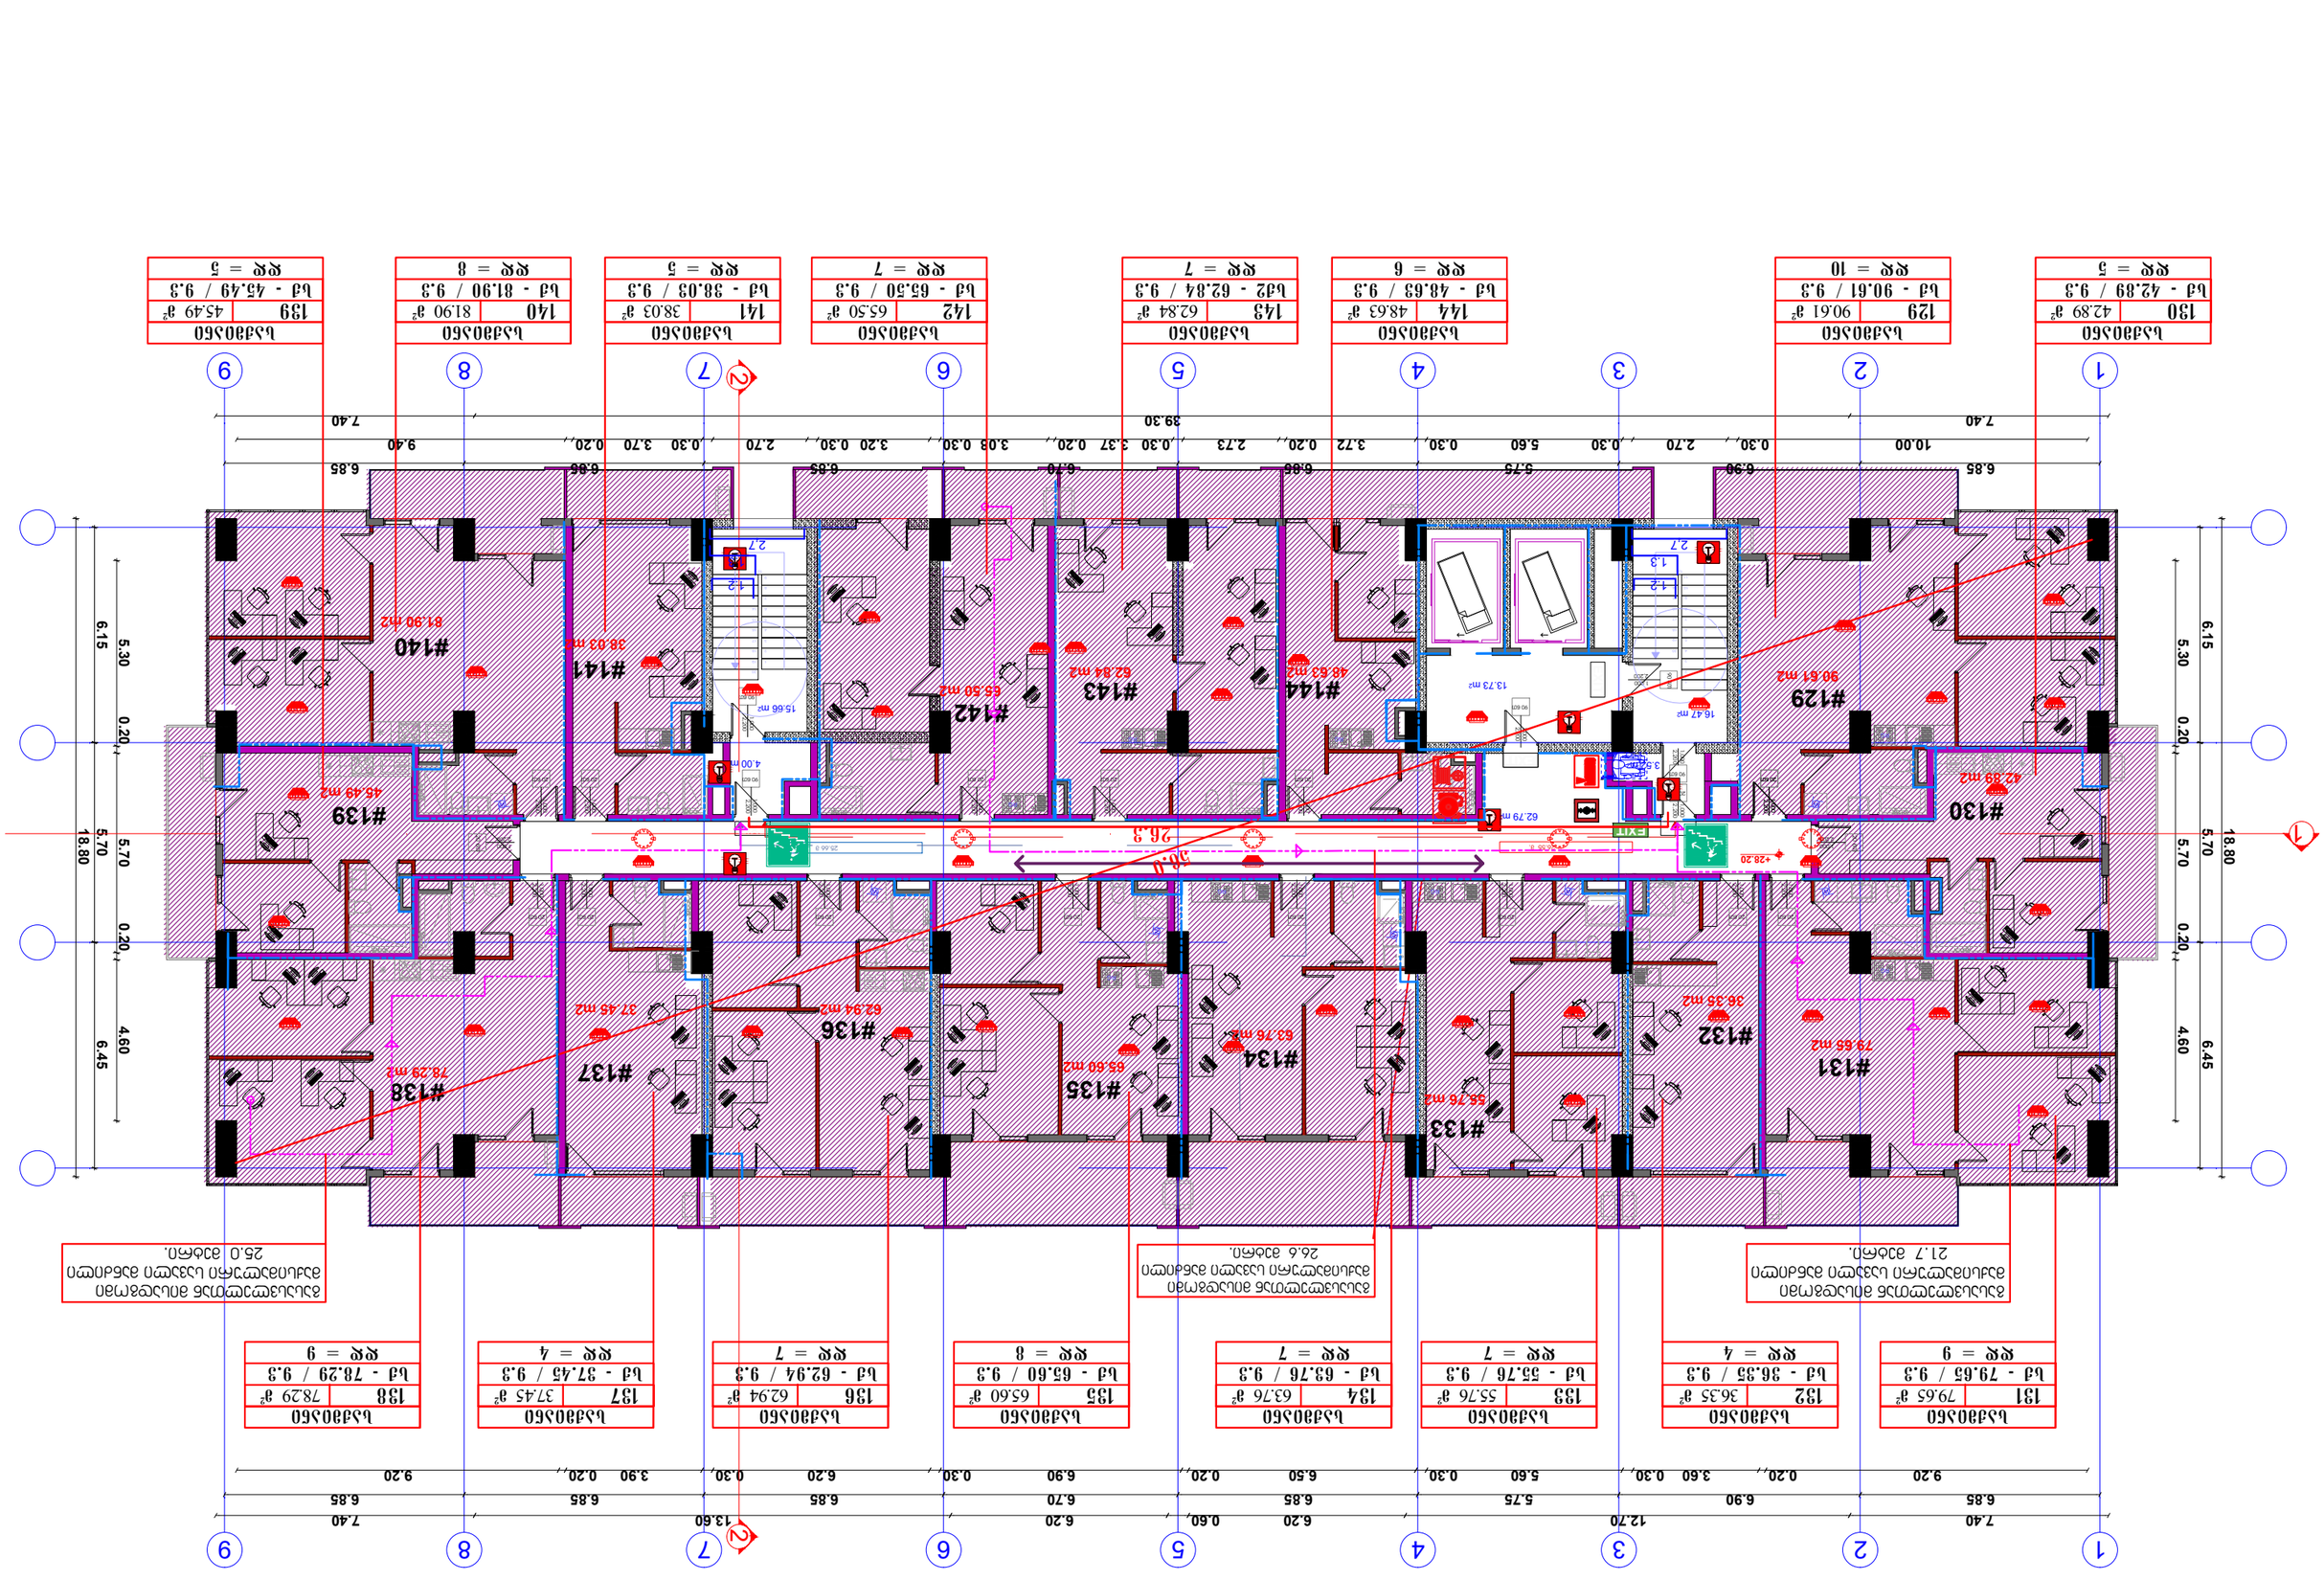

Ьэ380Ъ60	
130	42.89 а²
Ьэ - 42.89 / 9.3	
ЖЖ = 5	

Ьэ380Ъ60	
129	90.61 а²
Ьэ - 90.61 / 9.3	
ЖЖ = 10	

Ьэ380Ъ60	
144	48.63 а²
Ьэ - 48.63 / 9.3	
ЖЖ = 6	

Ьэ380Ъ60	
143	62.84 а²
Ьэ2 - 62.84 / 9.3	
ЖЖ = 7	

Ьэ380Ъ60	
142	65.50 а²
Ьэ - 65.50 / 9.3	
ЖЖ = 7	

Ьэ380Ъ60	
141	38.03 а²
Ьэ - 38.03 / 9.3	
ЖЖ = 5	

Ьэ380Ъ60	
140	81.90 а²
Ьэ - 81.90 / 9.3	
ЖЖ = 8	

Ьэ380Ъ60	
139	45.49 а²
Ьэ - 45.49 / 9.3	
ЖЖ = 5	

Ьэ380Ъ60	
131	79.65 а²
Ьэ - 79.65 / 9.3	
ЖЖ = 9	

Ьэ380Ъ60	
132	36.35 а²
Ьэ - 36.35 / 9.3	
ЖЖ = 4	

Ьэ380Ъ60	
133	55.76 а²
Ьэ - 55.76 / 9.3	
ЖЖ = 7	

Ьэ380Ъ60	
134	63.76 а²
Ьэ - 63.76 / 9.3	
ЖЖ = 7	

Ьэ380Ъ60	
135	65.60 а²
Ьэ - 65.60 / 9.3	
ЖЖ = 8	

Ьэ380Ъ60	
136	62.94 а²
Ьэ - 62.94 / 9.3	
ЖЖ = 7	

Ьэ380Ъ60	
137	37.45 а²
Ьэ - 37.45 / 9.3	
ЖЖ = 4	

Ьэ380Ъ60	
138	78.29 а²
Ьэ - 78.29 / 9.3	
ЖЖ = 9	

Ъэцыцыэмэгэгъэ ацыгэгмэн
ъэцынъэгъэгъэн цэгъэгн ъэбынгэгн
21.7 эгъбмэ.

Ъэцыцыэмэгэгъэ ацыгэгмэн
ъэцынъэгъэгъэн цэгъэгн ъэбынгэгн
26.6 эгъбмэ.

Ъэцыцыэмэгэгъэ ацыгэгмэн
ъэцынъэгъэгъэн цэгъэгн ъэбынгэгн
25.0 эгъбмэ.

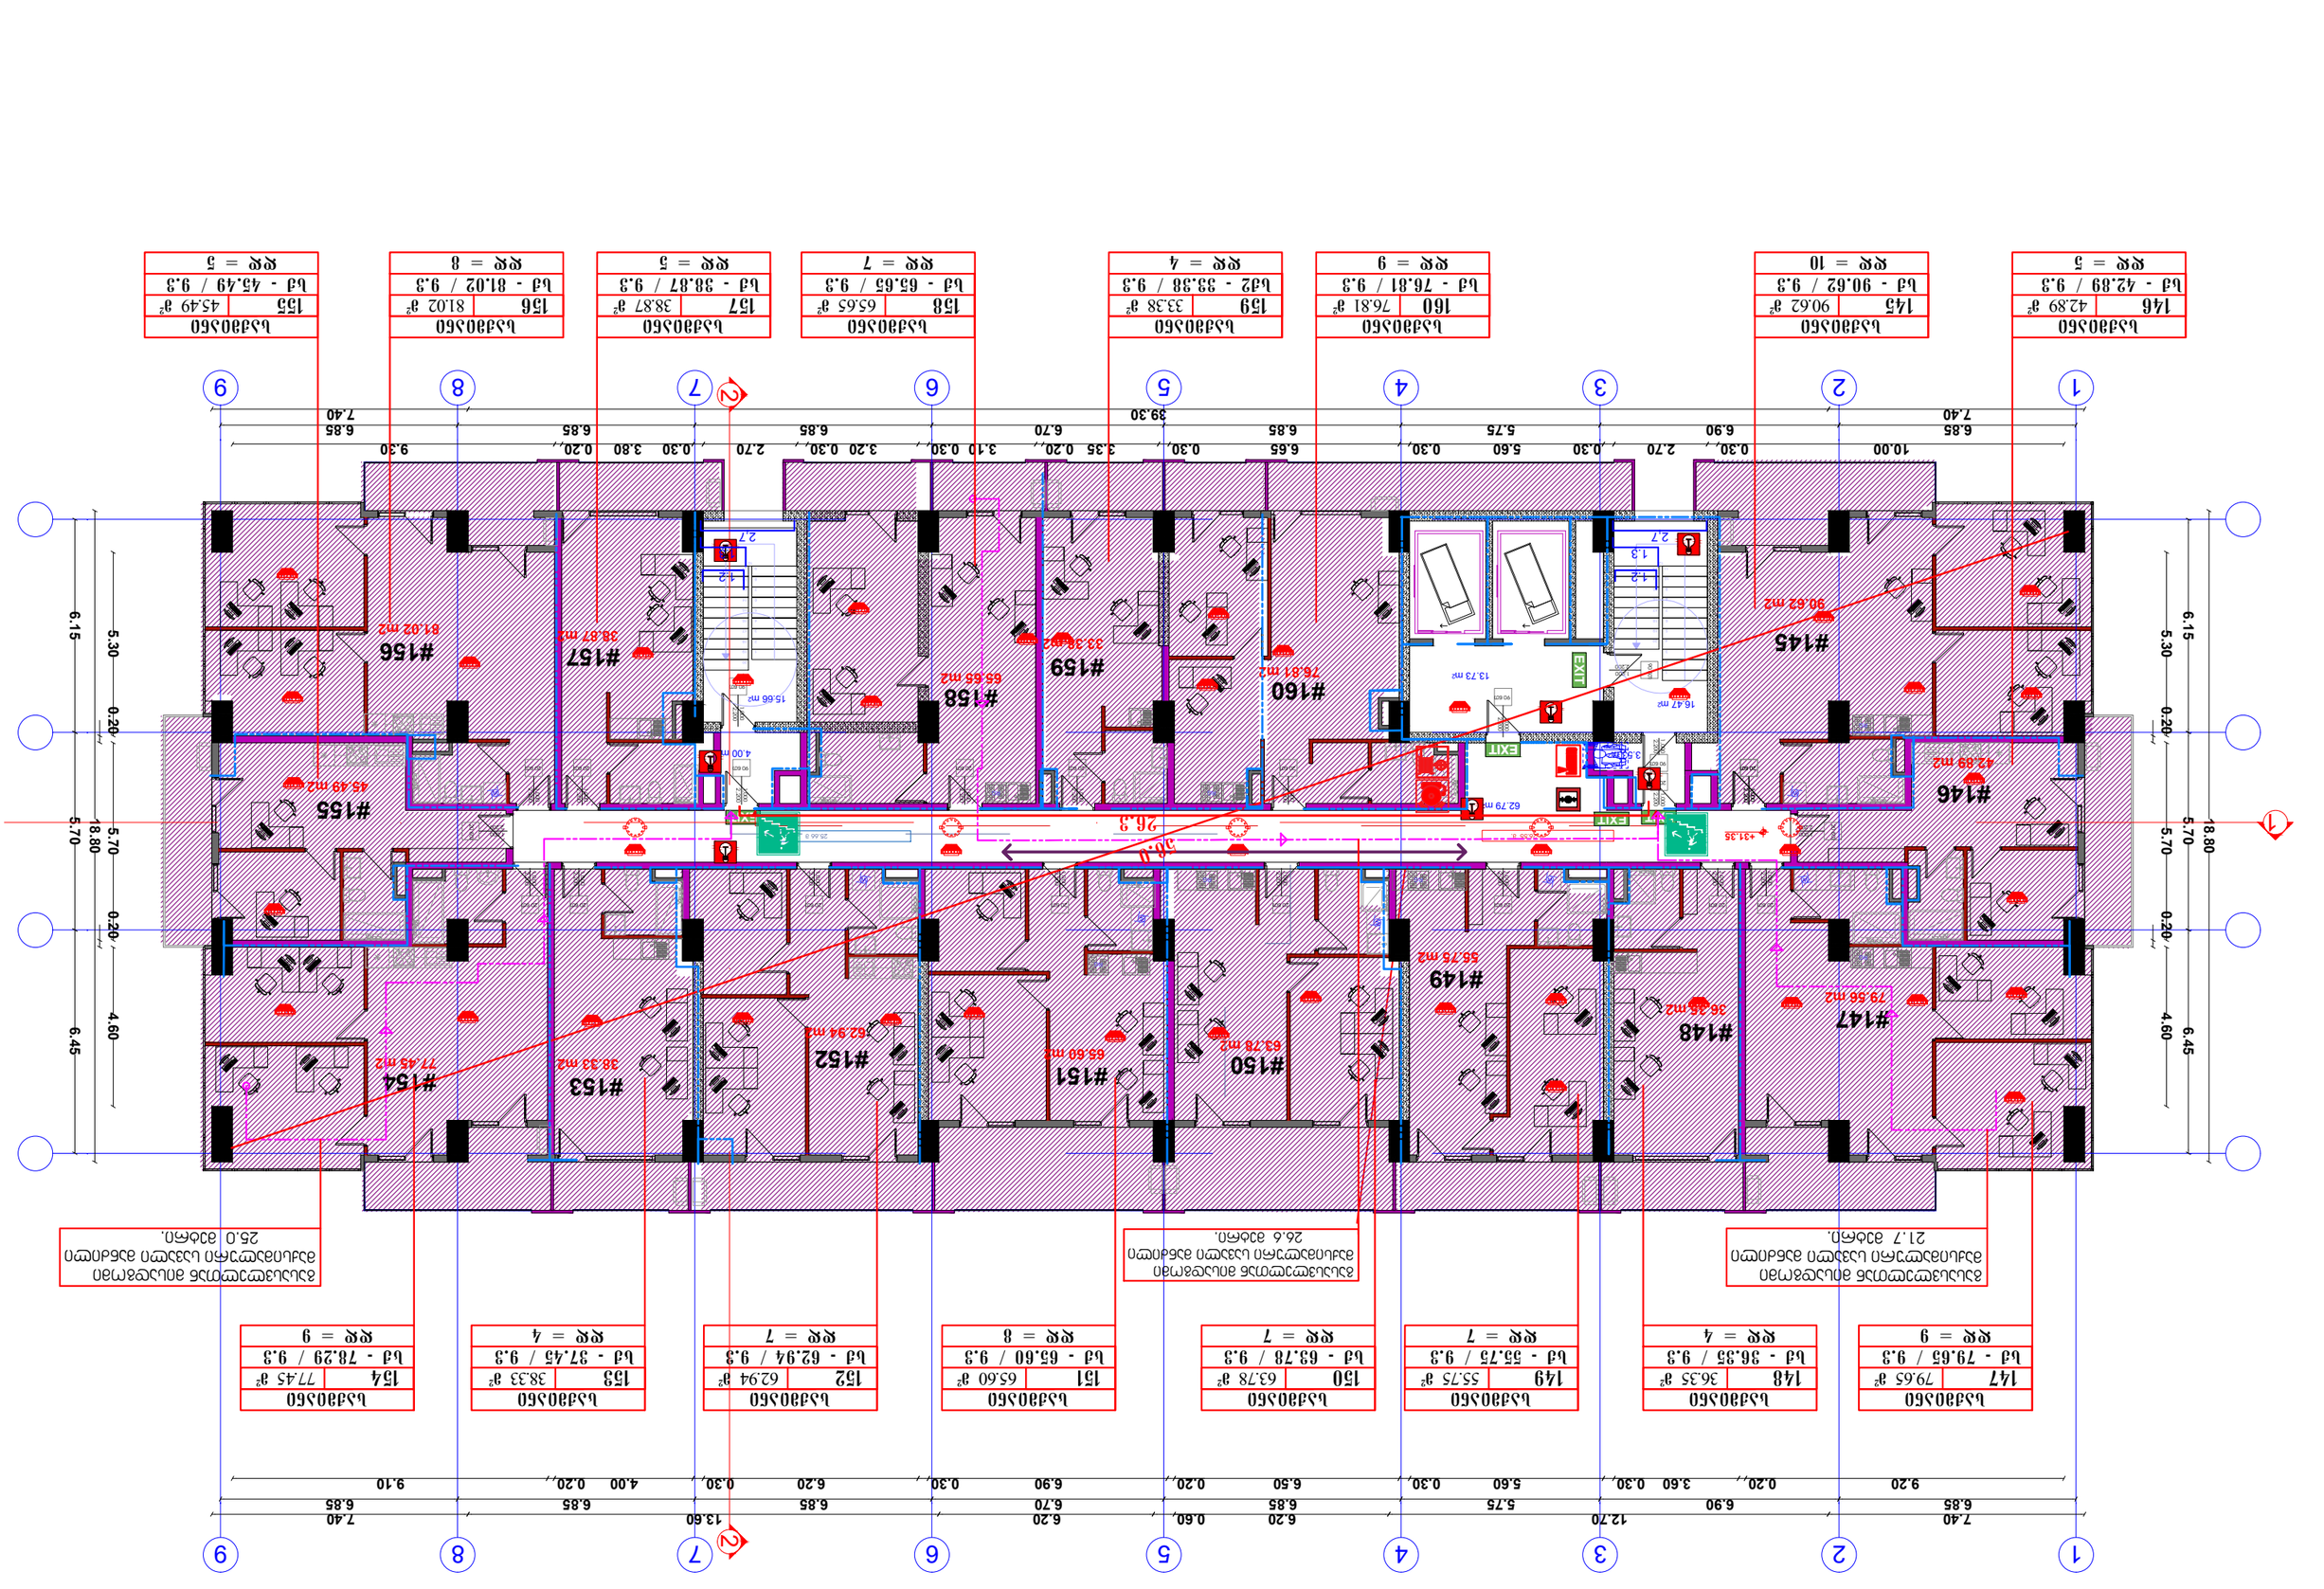

Ьɔɜϑ0ɔ60	
146	42.89 a²
Ьɜ - 42.89 / 9.3	
ʁʁ = 5	

Ьɔɜϑ0ɔ60	
145	90.62 a²
Ьɜ - 90.62 / 9.3	
ʁʁ = 10	

Ьɔɜϑ0ɔ60	
160	76.81 a²
Ьɜ - 76.81 / 9.3	
ʁʁ = 9	

Ьɔɜϑ0ɔ60	
159	33.38 a²
Ьɜ2 - 33.38 / 9.3	
ʁʁ = 4	

Ьɔɜϑ0ɔ60	
158	65.65 a²
Ьɜ - 65.65 / 9.3	
ʁʁ = 7	

Ьɔɜϑ0ɔ60	
157	38.87 a²
Ьɜ - 38.87 / 9.3	
ʁʁ = 5	

Ьɔɜϑ0ɔ60	
156	81.02 a²
Ьɜ - 81.02 / 9.3	
ʁʁ = 8	

Ьɔɜϑ0ɔ60	
155	45.49 a²
Ьɜ - 45.49 / 9.3	
ʁʁ = 5	

Ьɔɜϑ0ɔ60	
147	79.65 a²
Ьɜ - 79.65 / 9.3	
ʁʁ = 9	

Ьɔɜϑ0ɔ60	
148	36.35 a²
Ьɜ - 36.35 / 9.3	
ʁʁ = 4	

Ьɔɜϑ0ɔ60	
149	55.75 a²
Ьɜ - 55.75 / 9.3	
ʁʁ = 7	

Ьɔɜϑ0ɔ60	
150	63.78 a²
Ьɜ - 63.78 / 9.3	
ʁʁ = 7	

Ьɔɜϑ0ɔ60	
151	65.60 a²
Ьɜ - 65.60 / 9.3	
ʁʁ = 8	

Ьɔɜϑ0ɔ60	
152	62.94 a²
Ьɜ - 62.94 / 9.3	
ʁʁ = 7	

Ьɔɜϑ0ɔ60	
153	38.33 a²
Ьɜ - 37.45 / 9.3	
ʁʁ = 4	

Ьɔɜϑ0ɔ60	
154	77.45 a²
Ьɜ - 78.29 / 9.3	
ʁʁ = 9	

ɜɔɯɔɜɯɔɜɯɔɜϑɔ ɜɔɯɔɜϑɔɯ ɜɔɜɔɯɔɜɯɔɜɯɔɜ
21.7 ɜɔɜɔɯɔ.

ɜɔɯɔɜɯɔɜɯɔɜϑɔ ɜɔɯɔɜϑɔɯ ɜɔɜɔɯɔɜɯɔɜɯɔɜ
26.6 ɜɔɜɔɯɔ.

ɜɔɯɔɜɯɔɜɯɔɜϑɔ ɜɔɯɔɜϑɔɯ ɜɔɜɔɯɔɜɯɔɜɯɔɜ
25.0 ɜɔɜɔɯɔ.

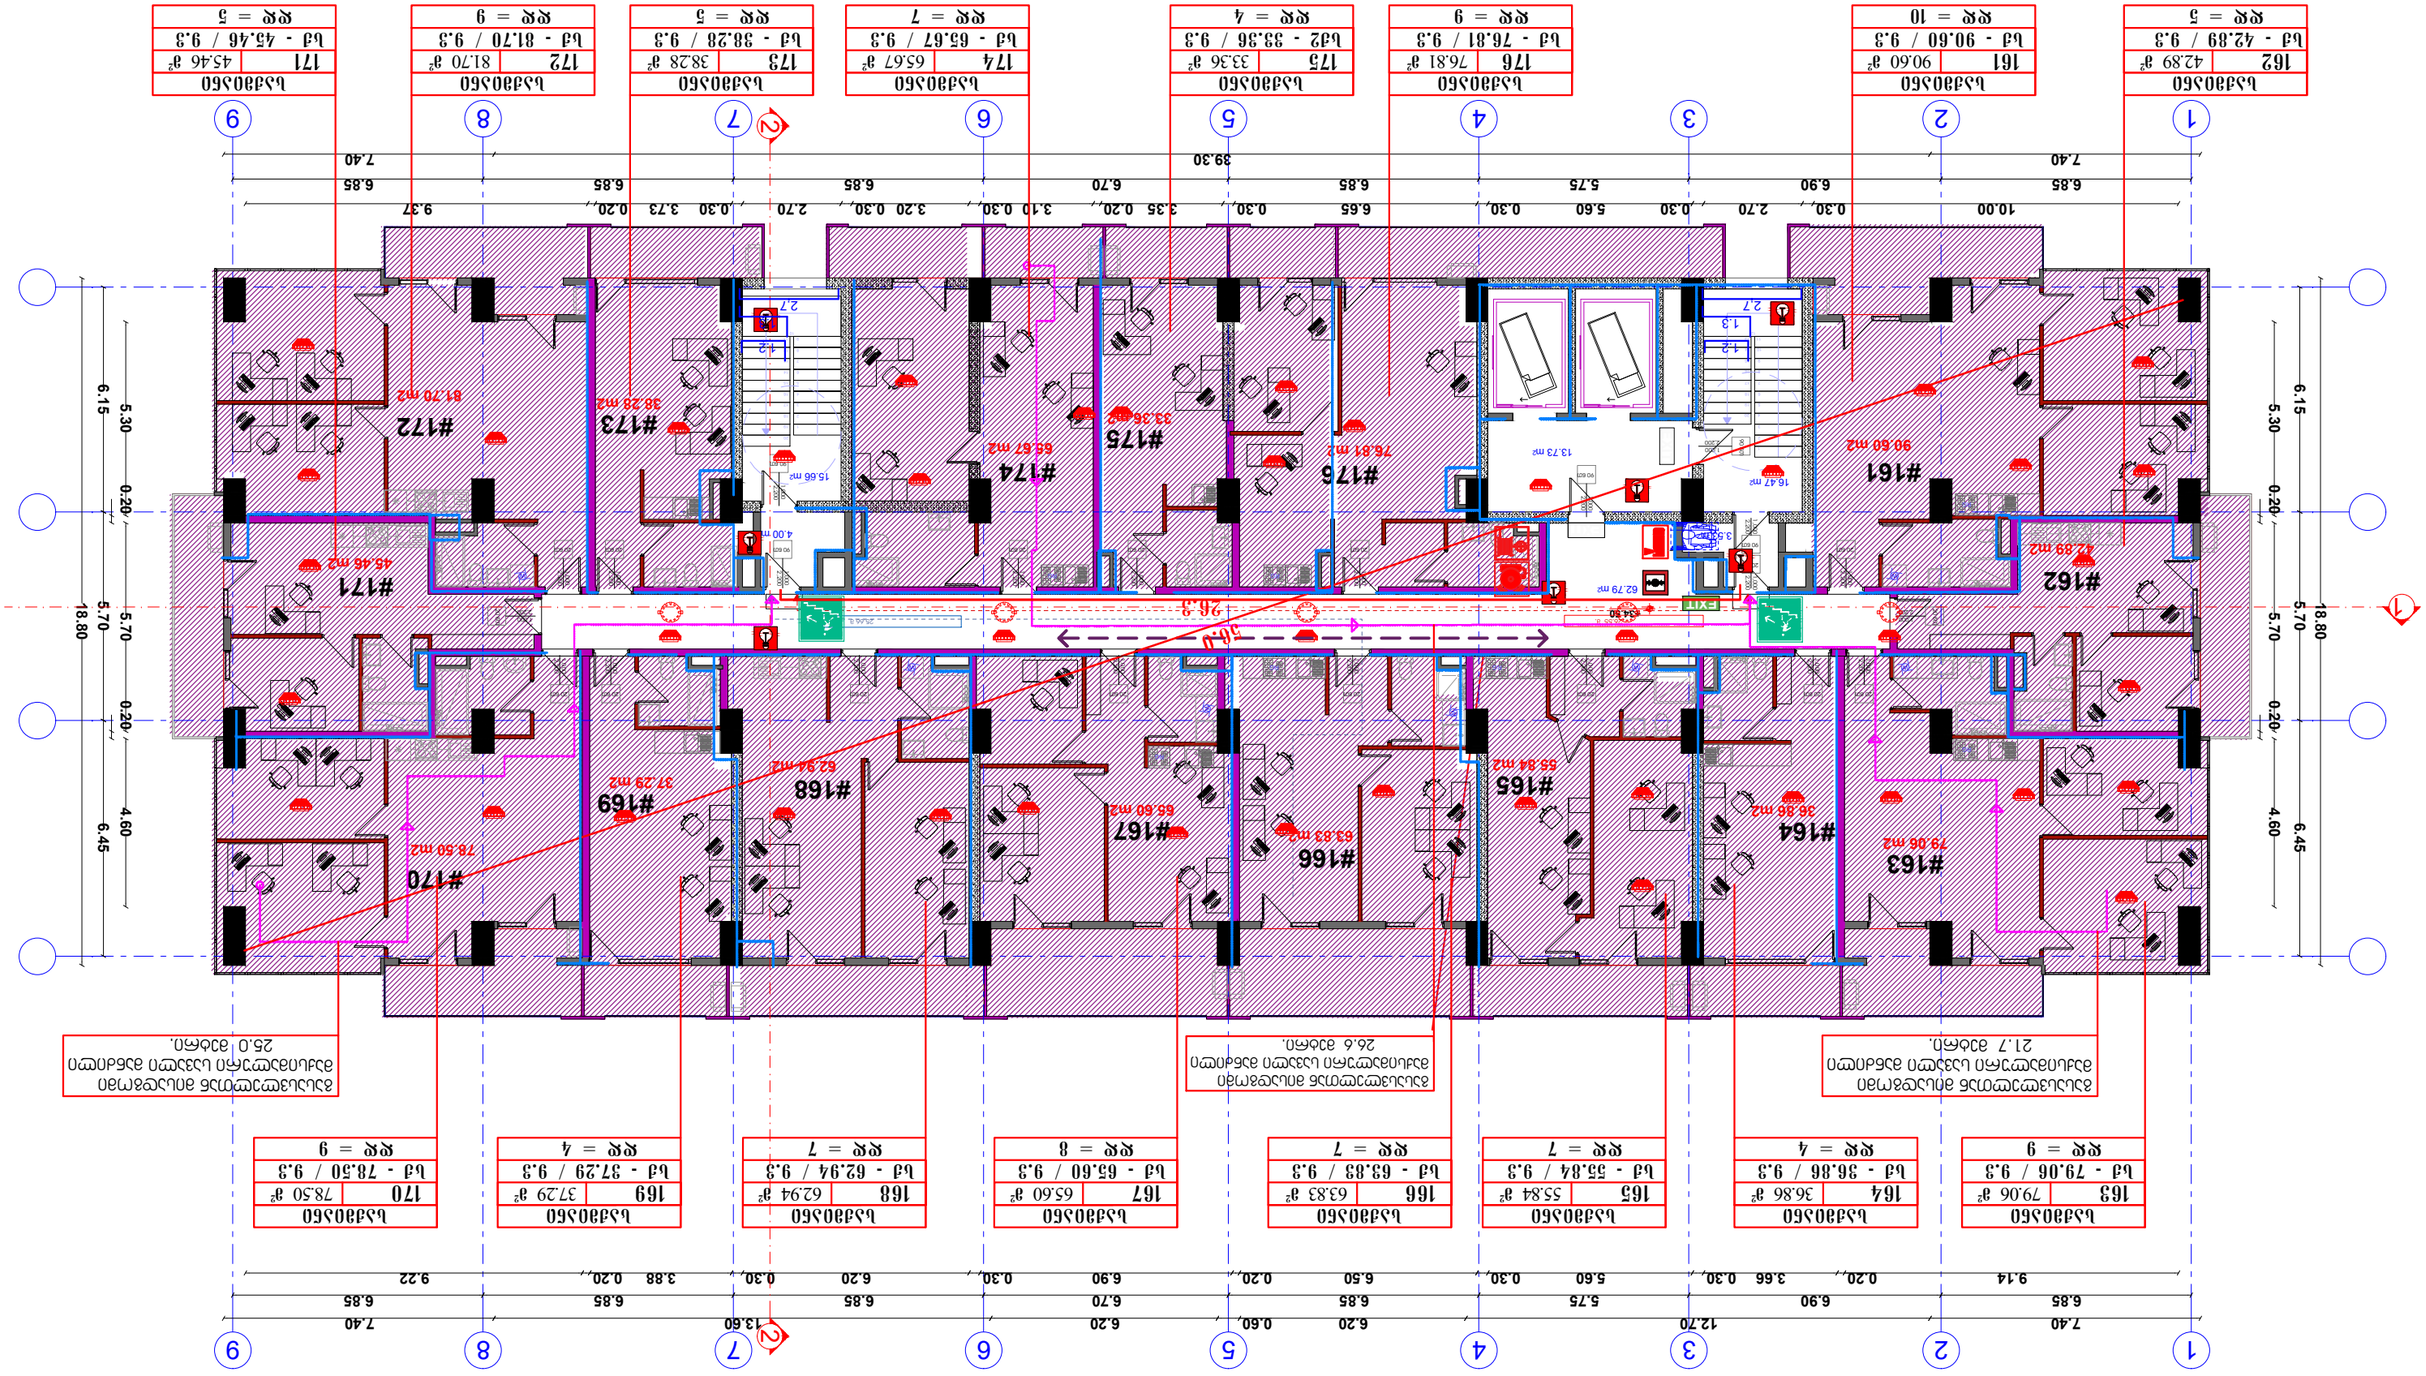
#162
42.89 m2
#163
79.06 m2
#164
36.86 m2
#165
55.84 m2
#166
63.83 m2
#167
65.60 m2
#168
62.94 m2
#169
37.29 m2
#170
78.50 m2
#171
45.46 m2
#172
81.70 m2
#173
38.28 m2
#174
65.67 m2
#175
33.36 m2
#176
76.81 m2
#161
90.60 m2
26.8
26.8
62.79 m2
16.47 m2
13.73 m2
15.66 m2
4.00 m2
2.7
1.2
1.3
EXIT
6.15
5.30
0.20
5.70
18.80
6.45
4.60
7.40
6.85
6.90
0.20
3.66
0.30
5.60
5.75
0.30
6.20
0.60
6.85
6.50
0.20
6.20
6.70
0.90
0.30
6.85
6.85
0.20
3.88
6.85
0.20
9.22
9.14
12.70
13.60
39.30
10.00
0.30
2.70
0.30
5.60
0.30
6.65
0.30
3.35
0.20
3.10
0.30
3.20
0.30
2.70
0.30
3.73
0.20
9.37
1
2
3
4
5
6
7
8
9
Ы3АВОЗБО
162 | 42.89 м² | Ы3 - 42.89 / 9.3 | ЖЖ = 5
Ы3АВОЗБО
161 | 90.60 м² | Ы3 - 90.60 / 9.3 | ЖЖ = 10
Ы3АВОЗБО
176 | 76.81 м² | Ы3 - 76.81 / 9.3 | ЖЖ = 9
Ы3АВОЗБО
175 | 33.36 м² | Ы32 - 33.36 / 9.3 | ЖЖ = 4
Ы3АВОЗБО
174 | 65.67 м² | Ы3 - 65.67 / 9.3 | ЖЖ = 7
Ы3АВОЗБО
173 | 38.28 м² | Ы3 - 38.28 / 9.3 | ЖЖ = 5
Ы3АВОЗБО
172 | 81.70 м² | Ы3 - 81.70 / 9.3 | ЖЖ = 9
Ы3АВОЗБО
171 | 45.46 м² | Ы3 - 45.46 / 9.3 | ЖЖ = 5
Ы3АВОЗБО
163 | 79.06 м² | Ы3 - 79.06 / 9.3 | ЖЖ = 9
Ы3АВОЗБО
164 | 36.86 м² | Ы3 - 36.86 / 9.3 | ЖЖ = 4
Ы3АВОЗБО
165 | 55.84 м² | Ы3 - 55.84 / 9.3 | ЖЖ = 7
Ы3АВОЗБО
166 | 63.83 м² | Ы3 - 63.83 / 9.3 | ЖЖ = 7
Ы3АВОЗБО
167 | 65.60 м² | Ы3 - 65.60 / 9.3 | ЖЖ = 8
Ы3АВОЗБО
168 | 62.94 м² | Ы3 - 62.94 / 9.3 | ЖЖ = 7
Ы3АВОЗБО
169 | 37.29 м² | Ы3 - 37.29 / 9.3 | ЖЖ = 4
Ы3АВОЗБО
170 | 78.50 м² | Ы3 - 78.50 / 9.3 | ЖЖ = 9
ЗАЫАЬАЗЭЭЭ

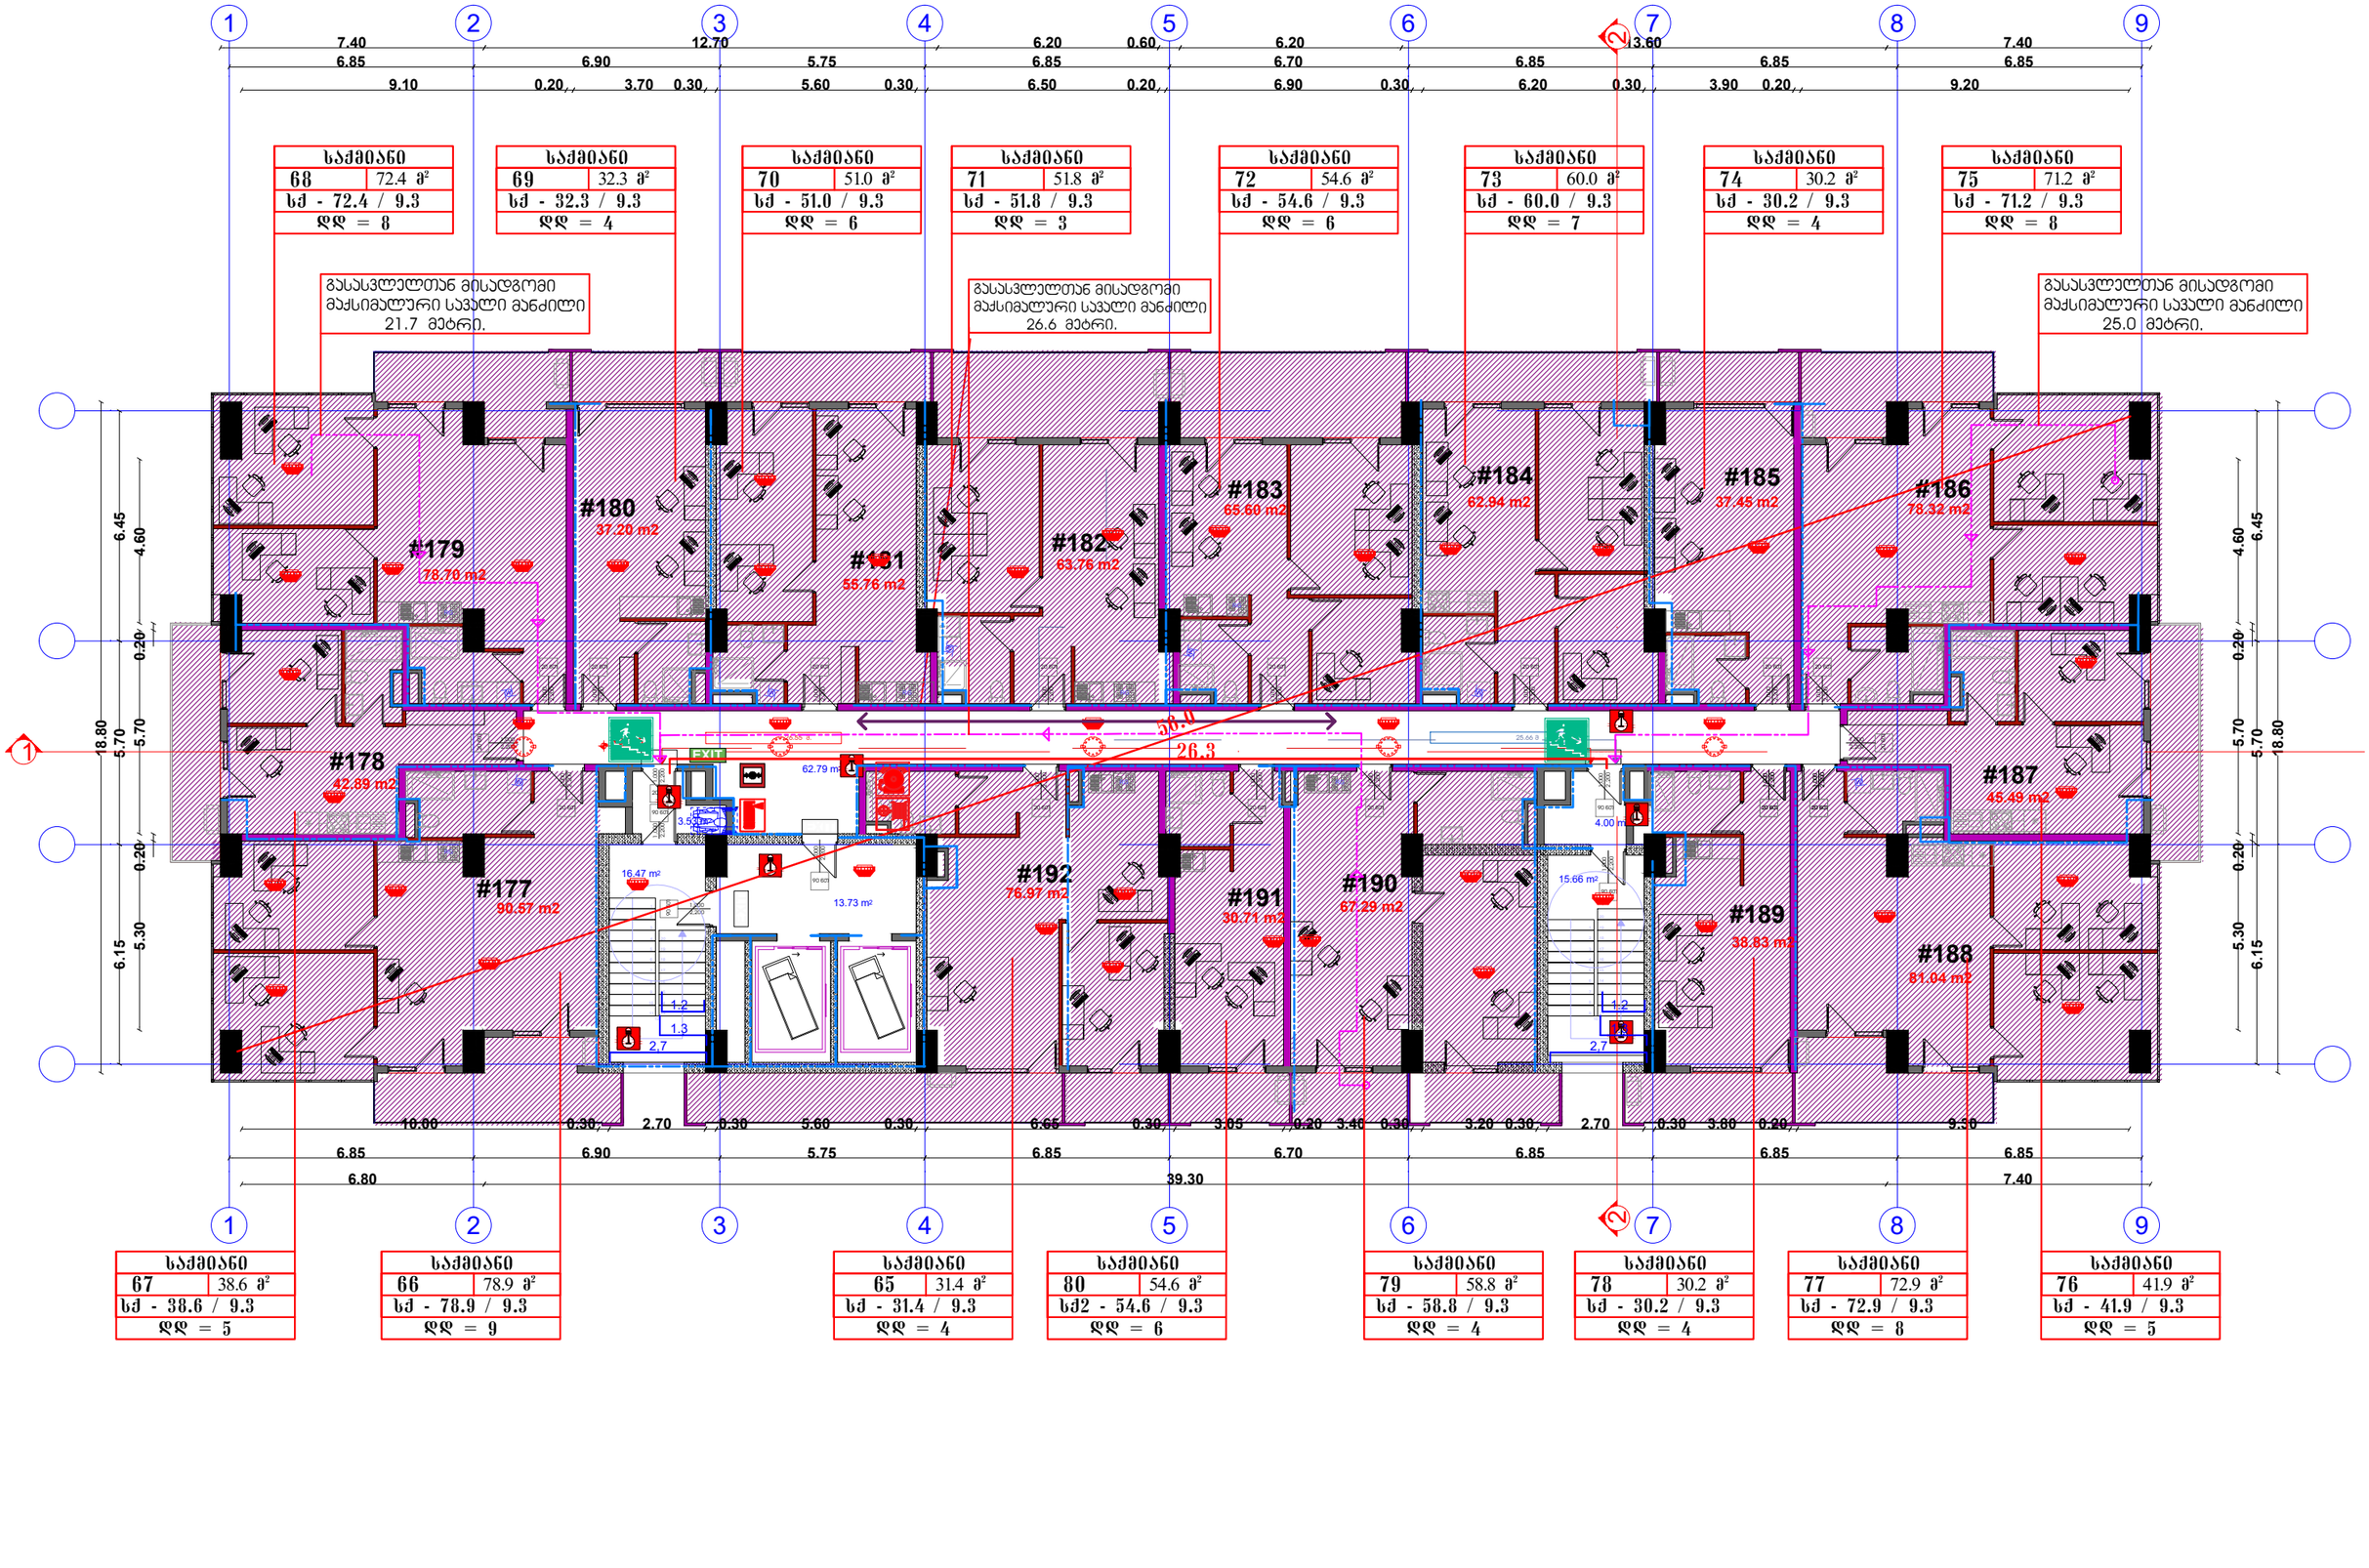
1
2
3
4
5
6
7
8
9
7.40
6.85
9.10
12.70
6.90
0.20
3.70
0.30
5.75
5.60
0.30
6.20
6.85
6.50
0.60
0.20
6.20
6.70
6.90
0.30
6.85
6.20
0.30
13.60
6.85
3.90
0.20
6.85
7.40
6.85
9.20
საქმიანი
68 72.4 მ²
სჭ - 72.4 / 9.3
ღღ = 8
საქმიანი
69 32.3 მ²
სჭ - 32.3 / 9.3
ღღ = 4
საქმიანი
70 51.0 მ²
სჭ - 51.0 / 9.3
ღღ = 6
საქმიანი
71 51.8 მ²
სჭ - 51.8 / 9.3
ღღ = 3
საქმიანი
72 54.6 მ²
სჭ - 54.6 / 9.3
ღღ = 6
საქმიანი
73 60.0 მ²
სჭ - 60.0 / 9.3
ღღ = 7
საქმიანი
74 30.2 მ²
სჭ - 30.2 / 9.3
ღღ = 4
საქმიანი
75 71.2 მ²
სჭ - 71.2 / 9.3
ღღ = 8
გასასვლელთან მისადგომი მაქსიმალური სავალი მანძილი 21.7 მეტრი.
გასასვლელთან მისადგომი მაქსიმალური სავალი მანძილი 26.6 მეტრი.
გასასვლელთან მისადგომი მაქსიმალური სავალი მანძილი 25.0 მეტრი.
#179 78.70 m2
#180 37.20 m2
#181 55.76 m2
#182 63.76 m2
#183 65.60 m2
#184 62.94 m2
#185 37.45 m2
#186 78.32 m2
#178 42.89 m2
#177 90.57 m2
#192 76.97 m2
#191 30.71 m2
#190 67.29 m2
#189 38.83 m2
#188 81.04 m2
#187 45.49 m2
50.0
26.3
62.79 m²
16.47 m²
13.73 m²
15.66 m²
4.00 m²
3.50 m²
EXIT
1.2
1.3
2.7
6.45
4.60
0.20
18.80
5.70
5.70
0.20
6.15
5.30
10.00
0.30
2.70
0.30
5.60
0.30
6.65
0.30
3.05
0.20
3.40
0.30
3.20
0.30
2.70
0.30
3.80
0.20
9.30
6.80
39.30
საქმიანი
67 38.6 მ²
სჭ - 38.6 / 9.3
ღღ = 5
საქმიანი
66 78.9 მ²
სჭ - 78.9 / 9.3
ღღ = 9
საქმიანი
65 31.4 მ²
სჭ - 31.4 / 9.3
ღღ = 4
საქმიანი
80 54.6 მ²
სჭ2 - 54.6 / 9.3
ღღ = 6
საქმიანი
79 58.8 მ²
სჭ - 58.8 / 9.3
ღღ = 4
საქმიანი
78 30.2 მ²
სჭ - 30.2 / 9.3
ღღ = 4
საქმიანი
77 72.9 მ²
სჭ - 72.9 / 9.3
ღღ = 8
საქმიანი
76 41.9 მ²
სჭ - 41.9 / 9.3
ღღ = 5

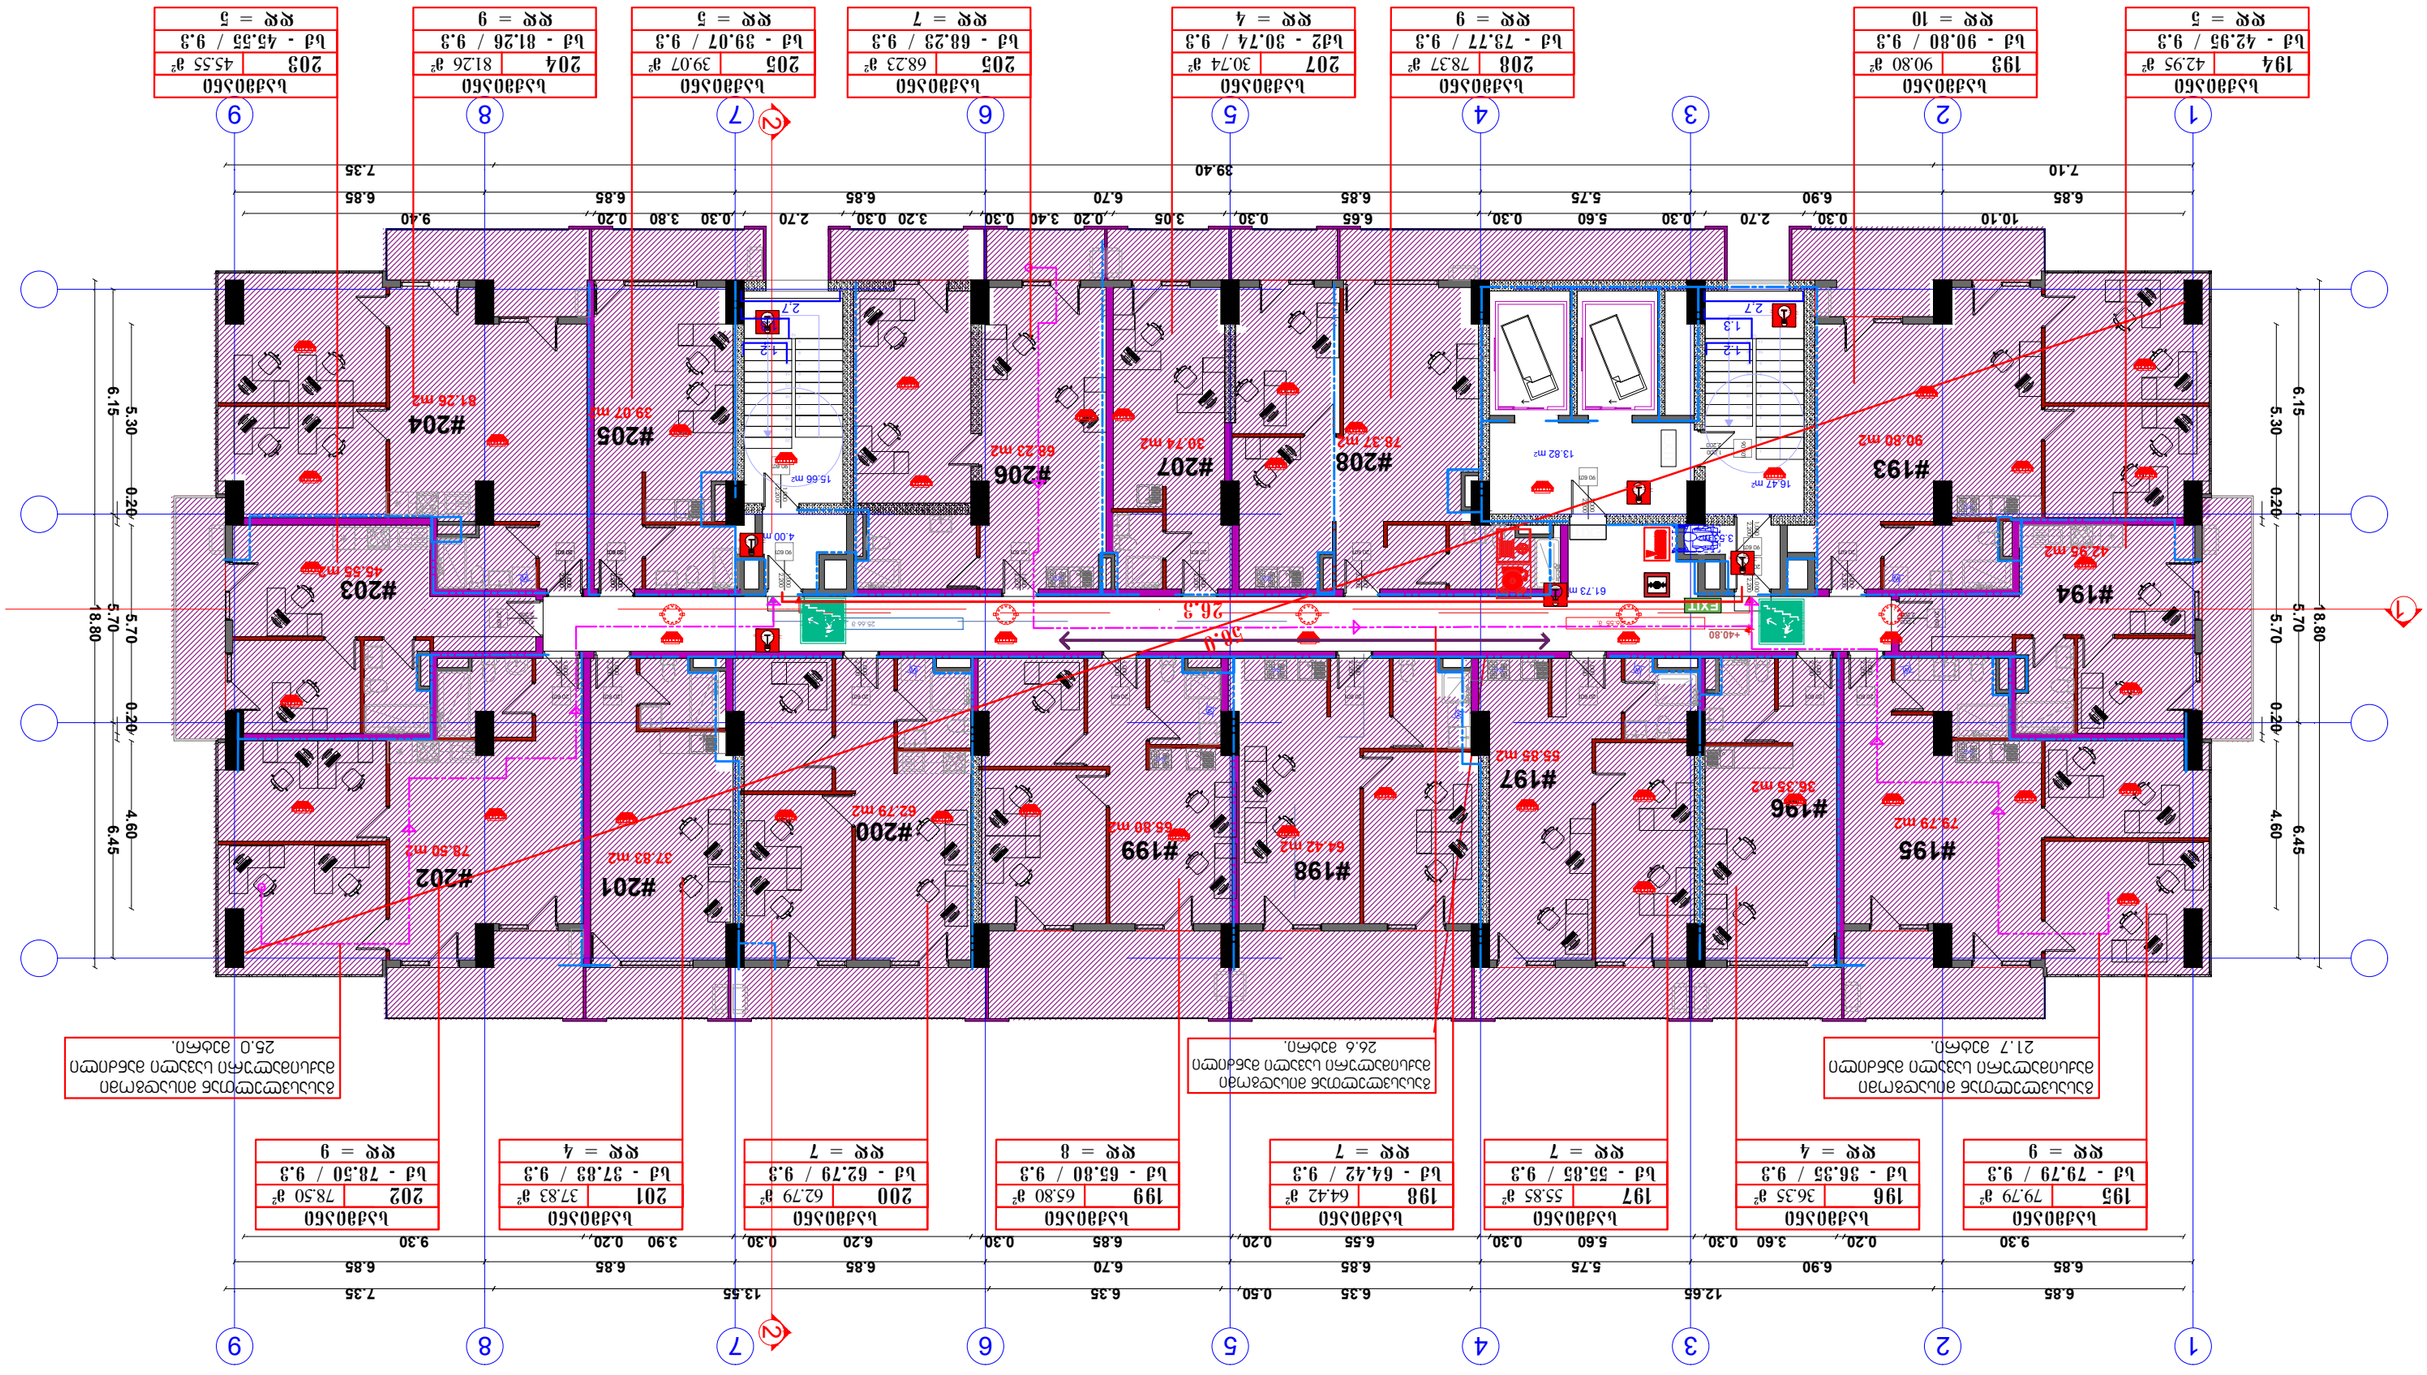

1	2	3	4	5	6	7	8	9
6.85	9.30	12.65	6.35	0.50	6.35	13.55	7.35	
	6.85	6.90	0.20	3.60	0.30	5.75	0.30	6.85	6.70	6.85	6.85	6.85	6.85	9.30

Ьзаюзбо		
194	42.95 g²	
Ьа - 42.95 / 9.3		
ЖЖ = 5		

Ьзаюзбо		
193	90.80 g²	
Ьа - 90.80 / 9.3		
ЖЖ = 10		

Ьзаюзбо		
208	78.37 g²	
Ьа - 78.77 / 9.3		
ЖЖ = 9		

Ьзаюзбо		
207	30.74 g²	
Ьа2 - 30.74 / 9.3		
ЖЖ = 4		

Ьзаюзбо		
206	68.23 g²	
Ьа - 68.23 / 9.3		
ЖЖ = 7		

Ьзаюзбо		
205	39.07 g²	
Ьа - 39.07 / 9.3		
ЖЖ = 5		

Ьзаюзбо		
204	81.26 g²	
Ьа - 81.26 / 9.3		
ЖЖ = 9		

Ьзаюзбо		
203	45.55 g²	
Ьа - 45.55 / 9.3		
ЖЖ = 5		

Ьзаюзбо		
195	79.79 g²	
Ьа - 79.79 / 9.3		
ЖЖ = 9		

Ьзаюзбо		
196	36.35 g²	
Ьа - 36.35 / 9.3		
ЖЖ = 4		

Ьзаюзбо		
197	55.85 g²	
Ьа - 55.85 / 9.3		
ЖЖ = 7		

Ьзаюзбо		
198	64.42 g²	
Ьа - 64.42 / 9.3		
ЖЖ = 7		

Ьзаюзбо		
199	65.80 g²	
Ьа - 65.80 / 9.3		
ЖЖ = 8		

Ьзаюзбо		
200	62.79 g²	
Ьа - 62.79 / 9.3		
ЖЖ = 7		

Ьзаюзбо		
201	37.83 g²	
Ьа - 37.83 / 9.3		
ЖЖ = 4		

Ьзаюзбо		
202	78.50 g²	
Ьа - 78.50 / 9.3		
ЖЖ = 9		

аъыыъзшъмъ впыъгвгмвп аъыыъзшъмъ ъзшъмъ аъбдмъмъ
21.7 аэбфмэ.

аъыыъзшъмъ впыъгвгмвп аъыыъзшъмъ ъзшъмъ аъбдмъмъ
26.6 аэбфмэ.

аъыыъзшъмъ впыъгвгмвп аъыыъзшъмъ ъзшъмъ аъбдмъмъ
25.0 аэбфмэ.

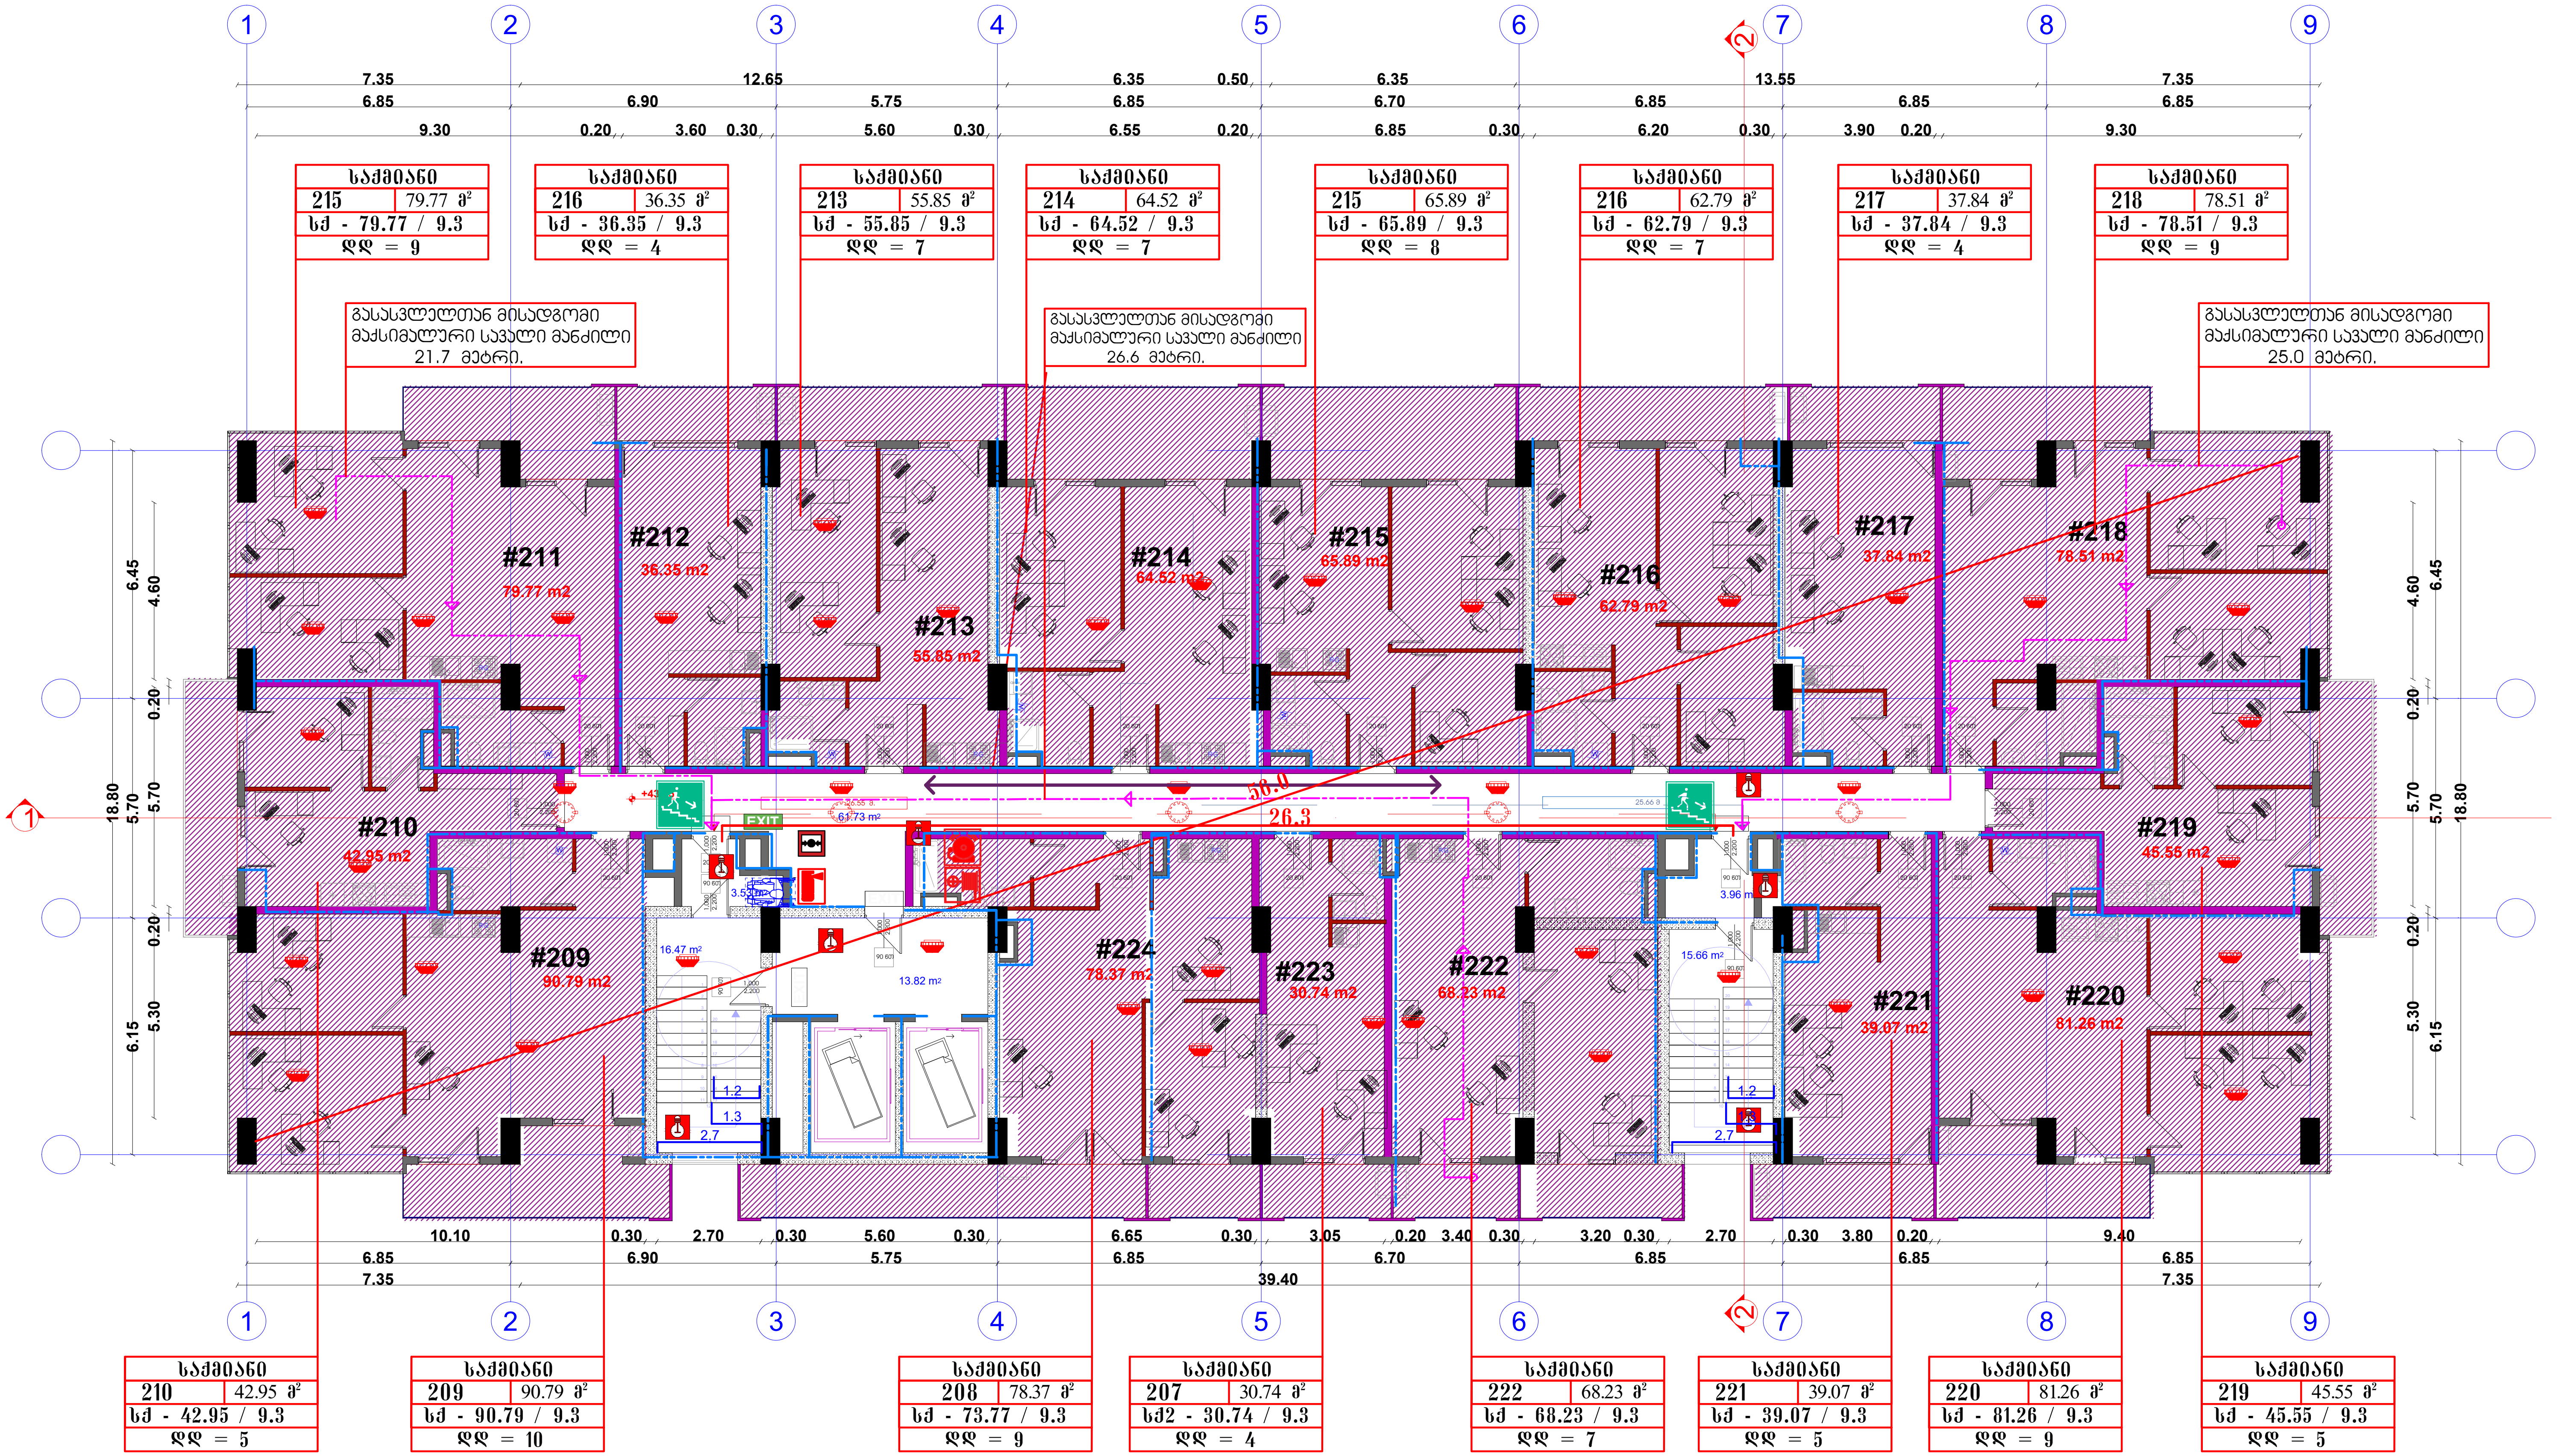

საქმიანი
215 | 79.77 მ²
სქ - 79.77 / 9.3
დდ = 9
საქმიანი
216 | 36.35 მ²
სქ - 36.35 / 9.3
დდ = 4
საქმიანი
213 | 55.85 მ²
სქ - 55.85 / 9.3
დდ = 7
საქმიანი
214 | 64.52 მ²
სქ - 64.52 / 9.3
დდ = 7
საქმიანი
215 | 65.89 მ²
სქ - 65.89 / 9.3
დდ = 8
საქმიანი
216 | 62.79 მ²
სქ - 62.79 / 9.3
დდ = 7
საქმიანი
217 | 37.84 მ²
სქ - 37.84 / 9.3
დდ = 4
საქმიანი
218 | 78.51 მ²
სქ - 78.51 / 9.3
დდ = 9
გასასვლელთან მისადგომი მაქსიმალური სავალი მანძილი 21.7 მეტრი.
გასასვლელთან მისადგომი მაქსიმალური სავალი მანძილი 26.6 მეტრი.
გასასვლელთან მისადგომი მაქსიმალური სავალი მანძილი 25.0 მეტრი.
#211 79.77 m2
#212 36.35 m2
#213 55.85 m2
#214 64.52 m2
#215 65.89 m2
#216 62.79 m2
#217 37.84 m2
#218 78.51 m2
#210 42.95 m2
#219 45.55 m2
#209 90.79 m2
#224 78.37 m2
#223 30.74 m2
#222 68.23 m2
#221 39.07 m2
#220 81.26 m2
EXIT
58.0
26.3
საქმიანი
210 | 42.95 მ²
სქ - 42.95 / 9.3
დდ = 5
საქმიანი
209 | 90.79 მ²
სქ - 90.79 / 9.3
დდ = 10
საქმიანი
208 | 78.37 მ²
სქ - 73.77 / 9.3
დდ = 9
საქმიანი
207 | 30.74 მ²
სქ2 - 30.74 / 9.3
დდ = 4
საქმიანი
222 | 68.23 მ²
სქ - 68.23 / 9.3
დდ = 7
საქმიანი
221 | 39.07 მ²
სქ - 39.07 / 9.3
დდ = 5
საქმიანი
220 | 81.26 მ²
სქ - 81.26 / 9.3
დდ = 9
საქმიანი
219 | 45.55 მ²
სქ - 45.55 / 9.3
დდ = 5

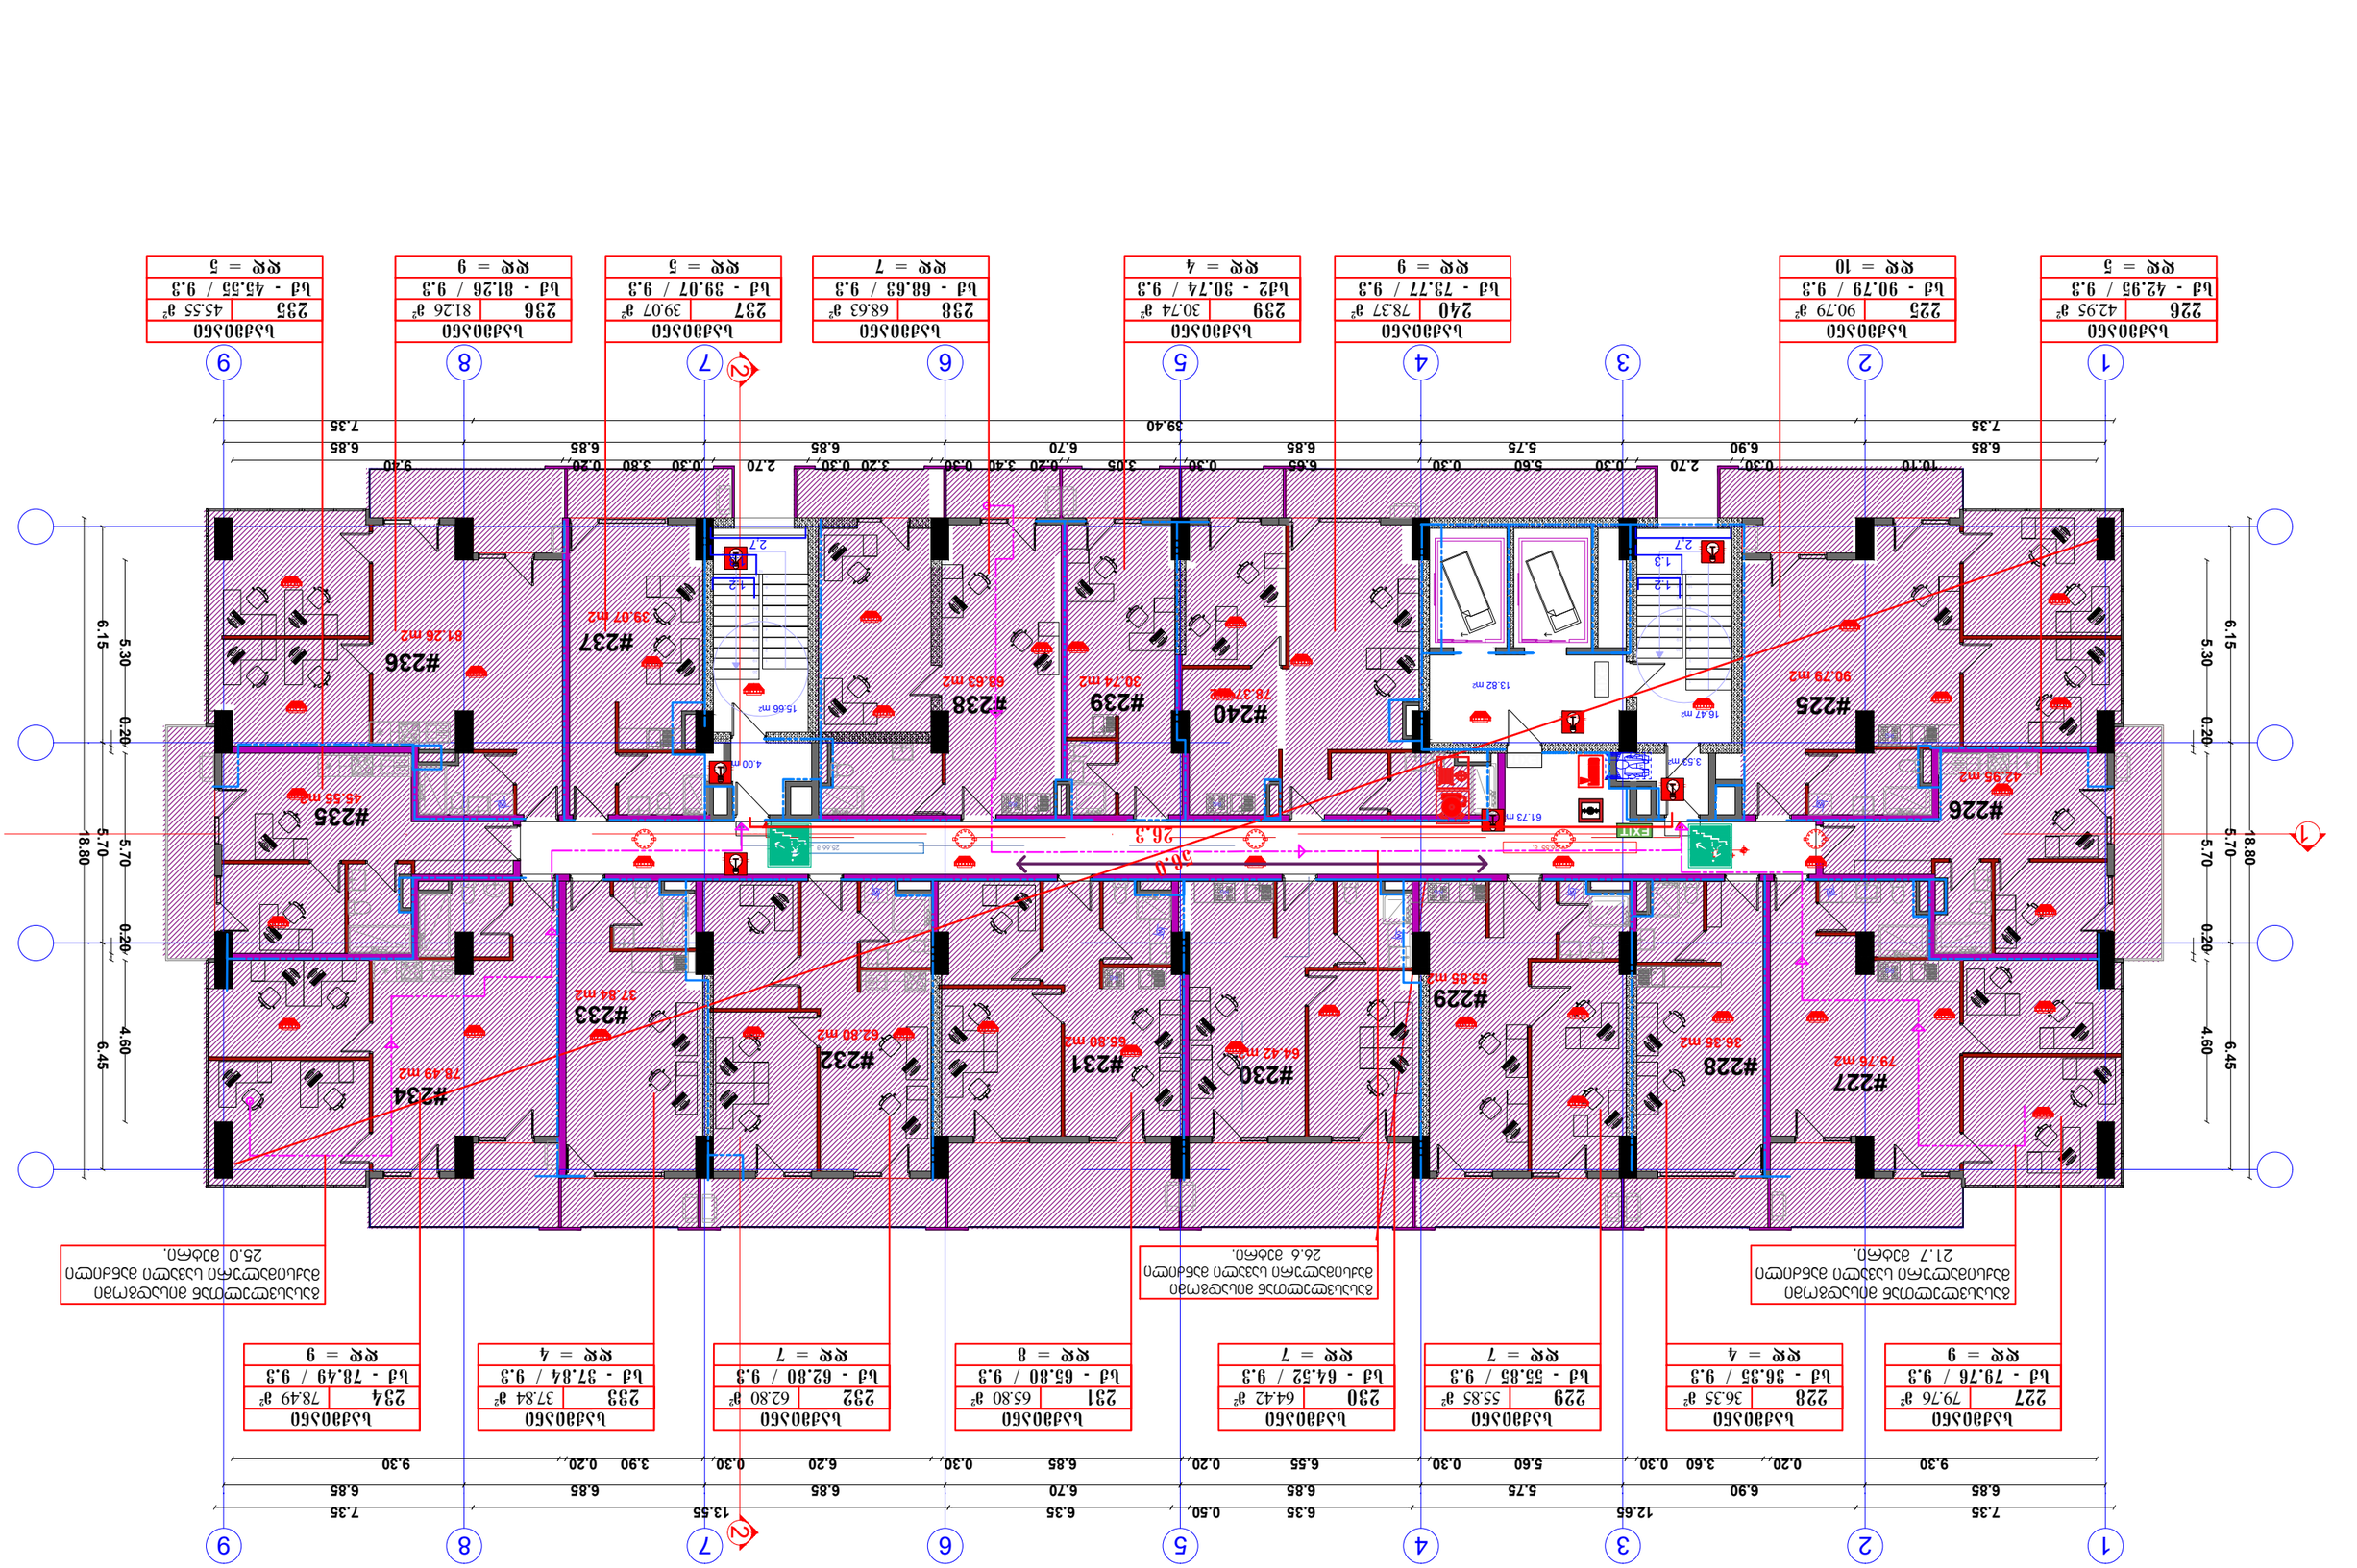

ЬЗАВОЗ60	
226	42.95 м²
Ьд - 42.95 / 9.3	
кк = 5	

ЬЗАВОЗ60	
225	90.79 м²
Ьд - 90.79 / 9.3	
кк = 10	

ЬЗАВОЗ60	
240	78.37 м²
Ьд - 78.77 / 9.3	
кк = 9	

ЬЗАВОЗ60	
239	30.74 м²
Ьд2 - 30.74 / 9.3	
кк = 4	

ЬЗАВОЗ60	
238	68.63 м²
Ьд - 68.63 / 9.3	
кк = 7	

ЬЗАВОЗ60	
237	39.07 м²
Ьд - 39.07 / 9.3	
кк = 5	

ЬЗАВОЗ60	
236	81.26 м²
Ьд - 81.26 / 9.3	
кк = 9	

ЬЗАВОЗ60	
235	45.55 м²
Ьд - 45.55 / 9.3	
кк = 5	

ЬЗАВОЗ60	
227	79.76 м²
Ьд - 79.76 / 9.3	
кк = 9	

ЬЗАВОЗ60	
228	36.35 м²
Ьд - 36.35 / 9.3	
кк = 4	

ЬЗАВОЗ60	
229	55.85 м²
Ьд - 55.85 / 9.3	
кк = 7	

ЬЗАВОЗ60	
230	64.42 м²
Ьд - 64.52 / 9.3	
кк = 7	

ЬЗАВОЗ60	
231	65.80 м²
Ьд - 65.80 / 9.3	
кк = 8	

ЬЗАВОЗ60	
232	62.80 м²
Ьд - 62.80 / 9.3	
кк = 7	

ЬЗАВОЗ60	
233	37.84 м²
Ьд - 37.84 / 9.3	
кк = 4	

ЬЗАВОЗ60	
234	78.49 м²
Ьд - 78.49 / 9.3	
кк = 9	

азыьнаэмпэмэнэ апыэвэмап
азыьнаэмпэмэнэ ыззэмпэп азбапмпэп
21.7 азэфмп.

азыьнаэмпэмэнэ апыэвэмап
азыьнаэмпэмэнэ ыззэмпэп азбапмпэп
26.6 азэфмп.

азыьнаэмпэмэнэ апыэвэмап
азыьнаэмпэмэнэ ыззэмпэп азбапмпэп
25.0 азэфмп.

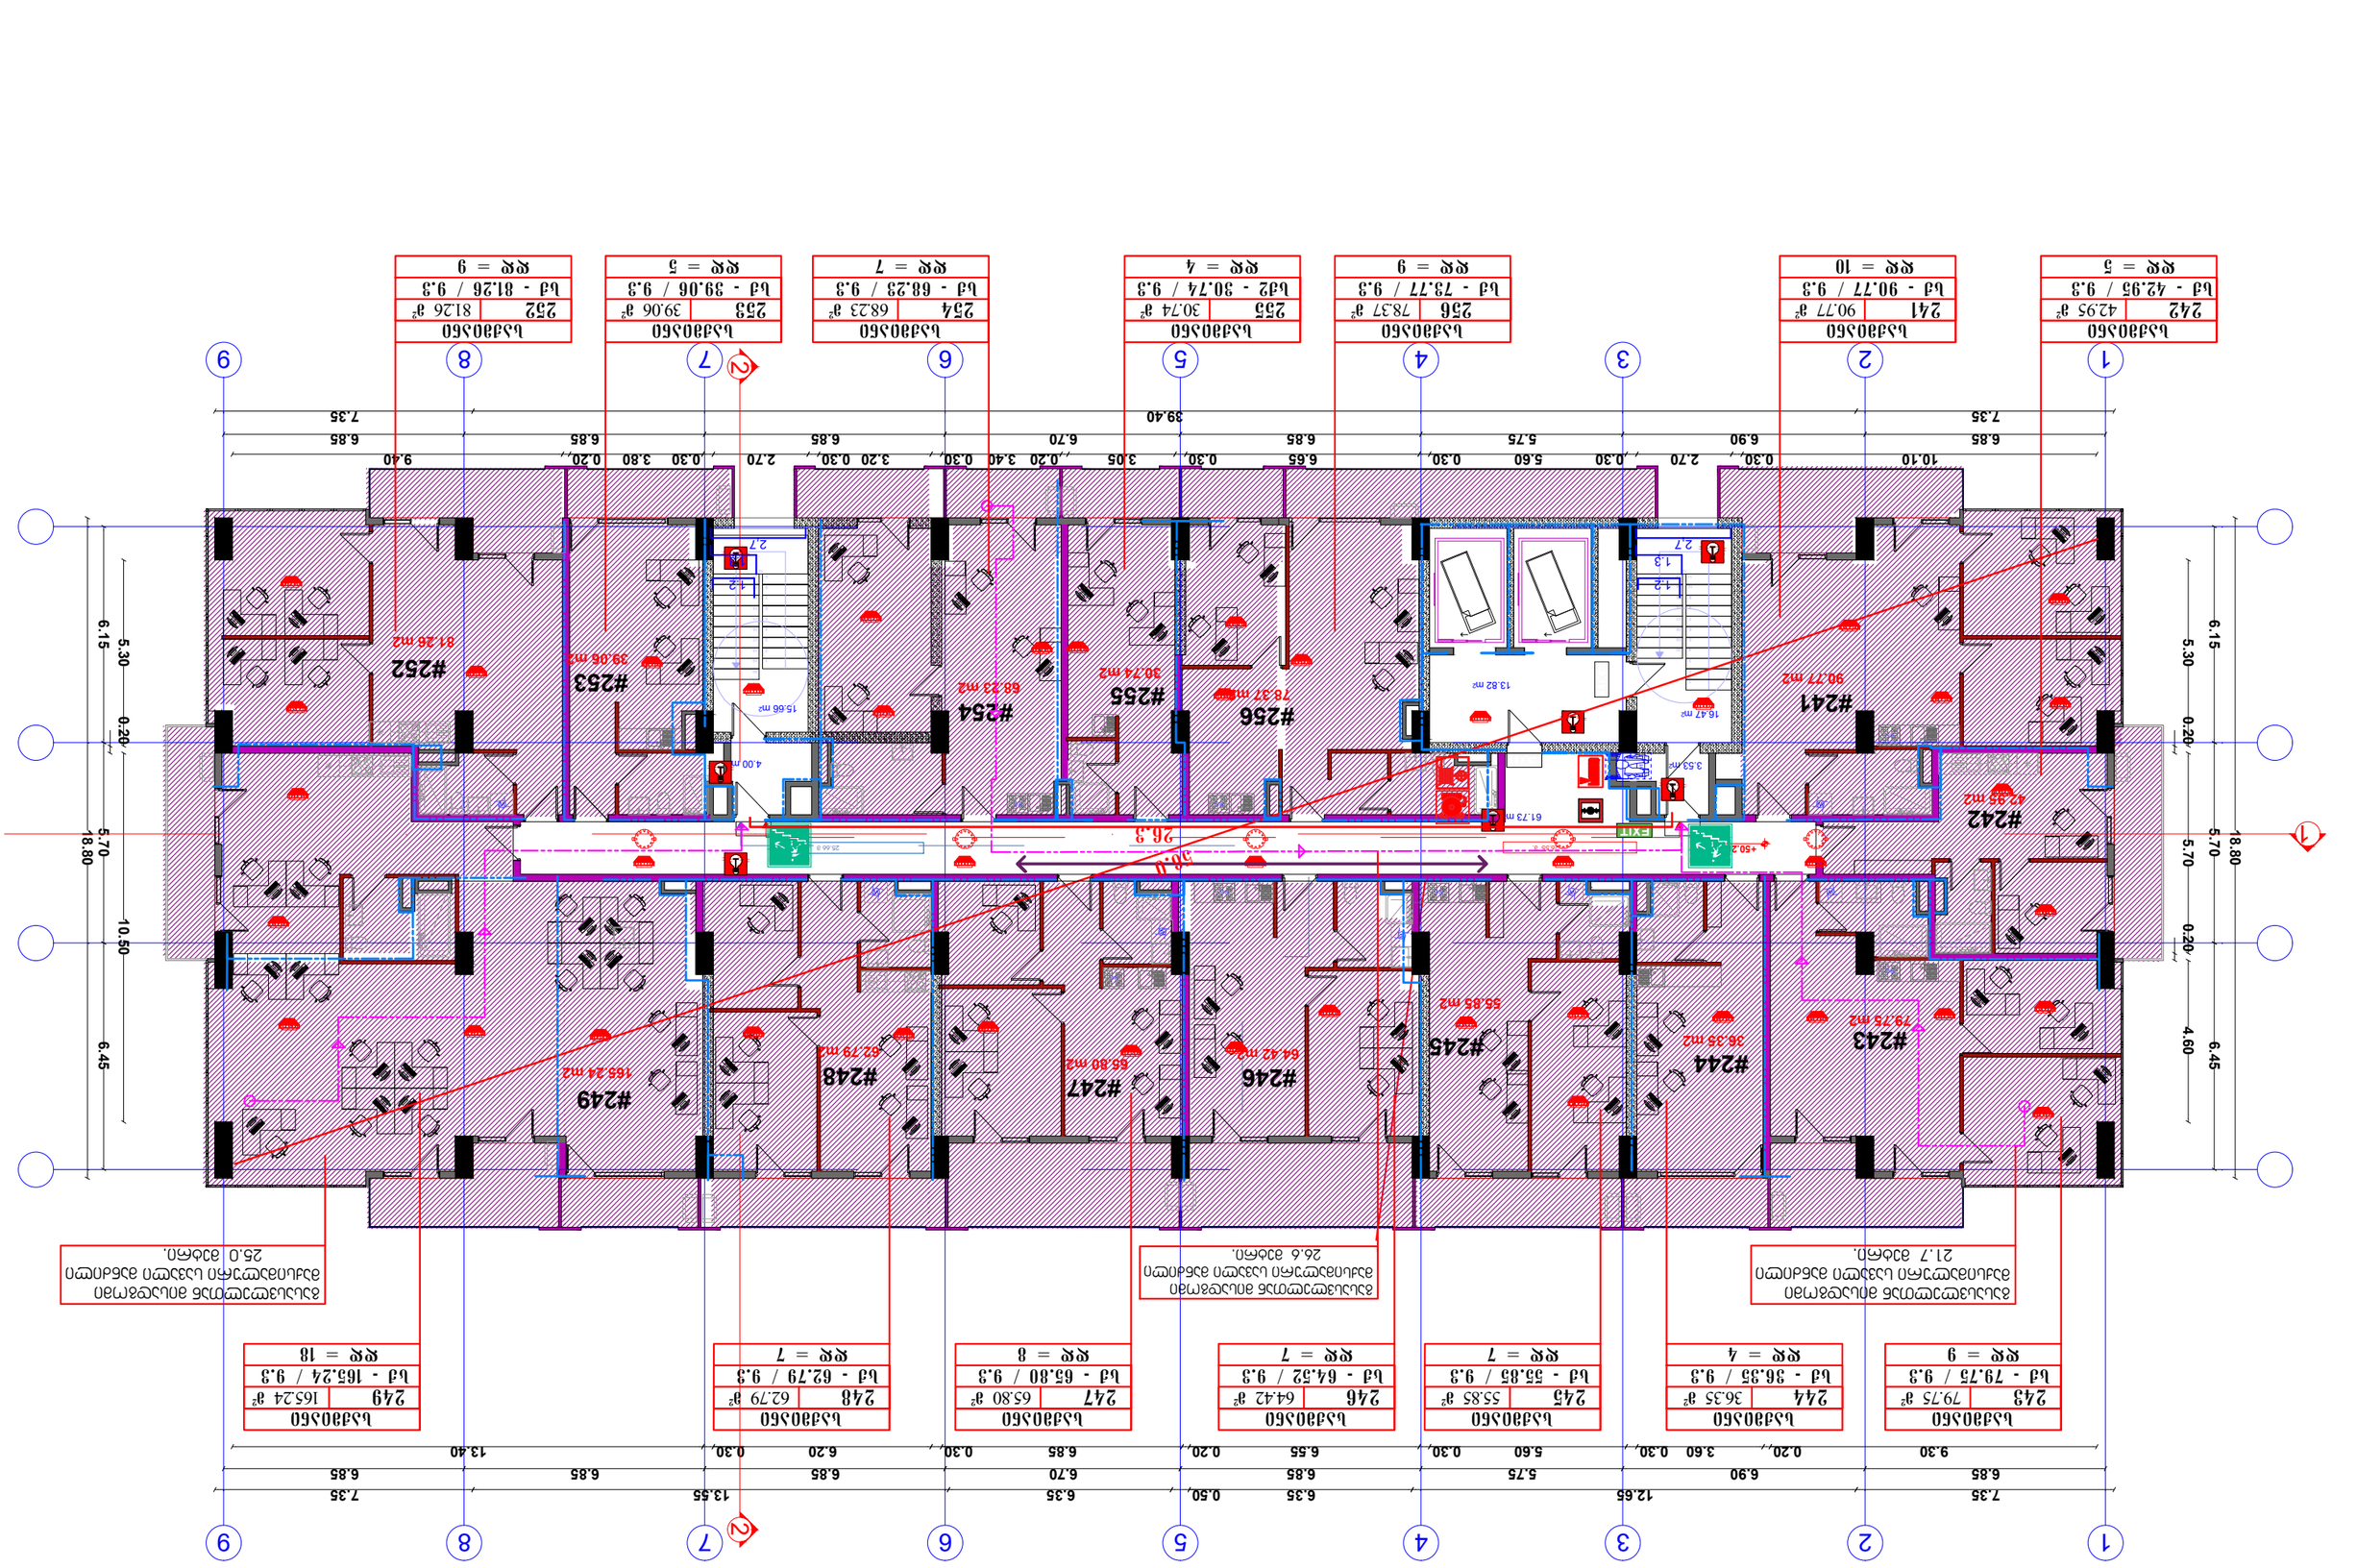

Ьзаьо560		
242	42.95 м²	
Ьд - 42.95 / 9.3		
кк = 5		

Ьзаьо560		
241	90.77 м²	
Ьд - 90.77 / 9.3		
кк = 10		

Ьзаьо560		
256	78.37 м²	
Ьд - 73.77 / 9.3		
кк = 9		

Ьзаьо560		
255	30.74 м²	
Ьд2 - 30.74 / 9.3		
кк = 4		

Ьзаьо560		
254	68.23 м²	
Ьд - 68.23 / 9.3		
кк = 7		

Ьзаьо560		
253	39.06 м²	
Ьд - 39.06 / 9.3		
кк = 5		

Ьзаьо560		
252	81.26 м²	
Ьд - 81.26 / 9.3		
кк = 9		

Ьзаьо560		
243	79.75 м²	
Ьд - 79.75 / 9.3		
кк = 9		

Ьзаьо560		
244	36.35 м²	
Ьд - 36.35 / 9.3		
кк = 4		

Ьзаьо560		
245	55.85 м²	
Ьд - 55.85 / 9.3		
кк = 7		

Ьзаьо560		
246	64.42 м²	
Ьд - 64.52 / 9.3		
кк = 7		

Ьзаьо560		
247	65.80 м²	
Ьд - 65.80 / 9.3		
кк = 8		

Ьзаьо560		
248	62.79 м²	
Ьд - 62.79 / 9.3		
кк = 7		

Ьзаьо560		
249	165.24 м²	
Ьд - 165.24 / 9.3		
кк = 18		

Ьзьылъэтэтэтэтэ ылъэтэтэтэтэ ылъэтэтэтэтэ ылъэтэтэтэтэ
ьзылъэтэтэтэтэ ылъэтэтэтэтэ ылъэтэтэтэтэ ылъэтэтэтэтэ
21.7 ьзъбмэ.

Ьзылъэтэтэтэтэ ылъэтэтэтэтэ ылъэтэтэтэтэ ылъэтэтэтэтэ
ьзылъэтэтэтэтэ ылъэтэтэтэтэ ылъэтэтэтэтэ ылъэтэтэтэтэ
26.6 ьзъбмэ.

Ьзылъэтэтэтэтэ ылъэтэтэтэтэ ылъэтэтэтэтэ ылъэтэтэтэтэ
ьзылъэтэтэтэтэ ылъэтэтэтэтэ ылъэтэтэтэтэ ылъэтэтэтэтэ
25.0 ьзъбмэ.

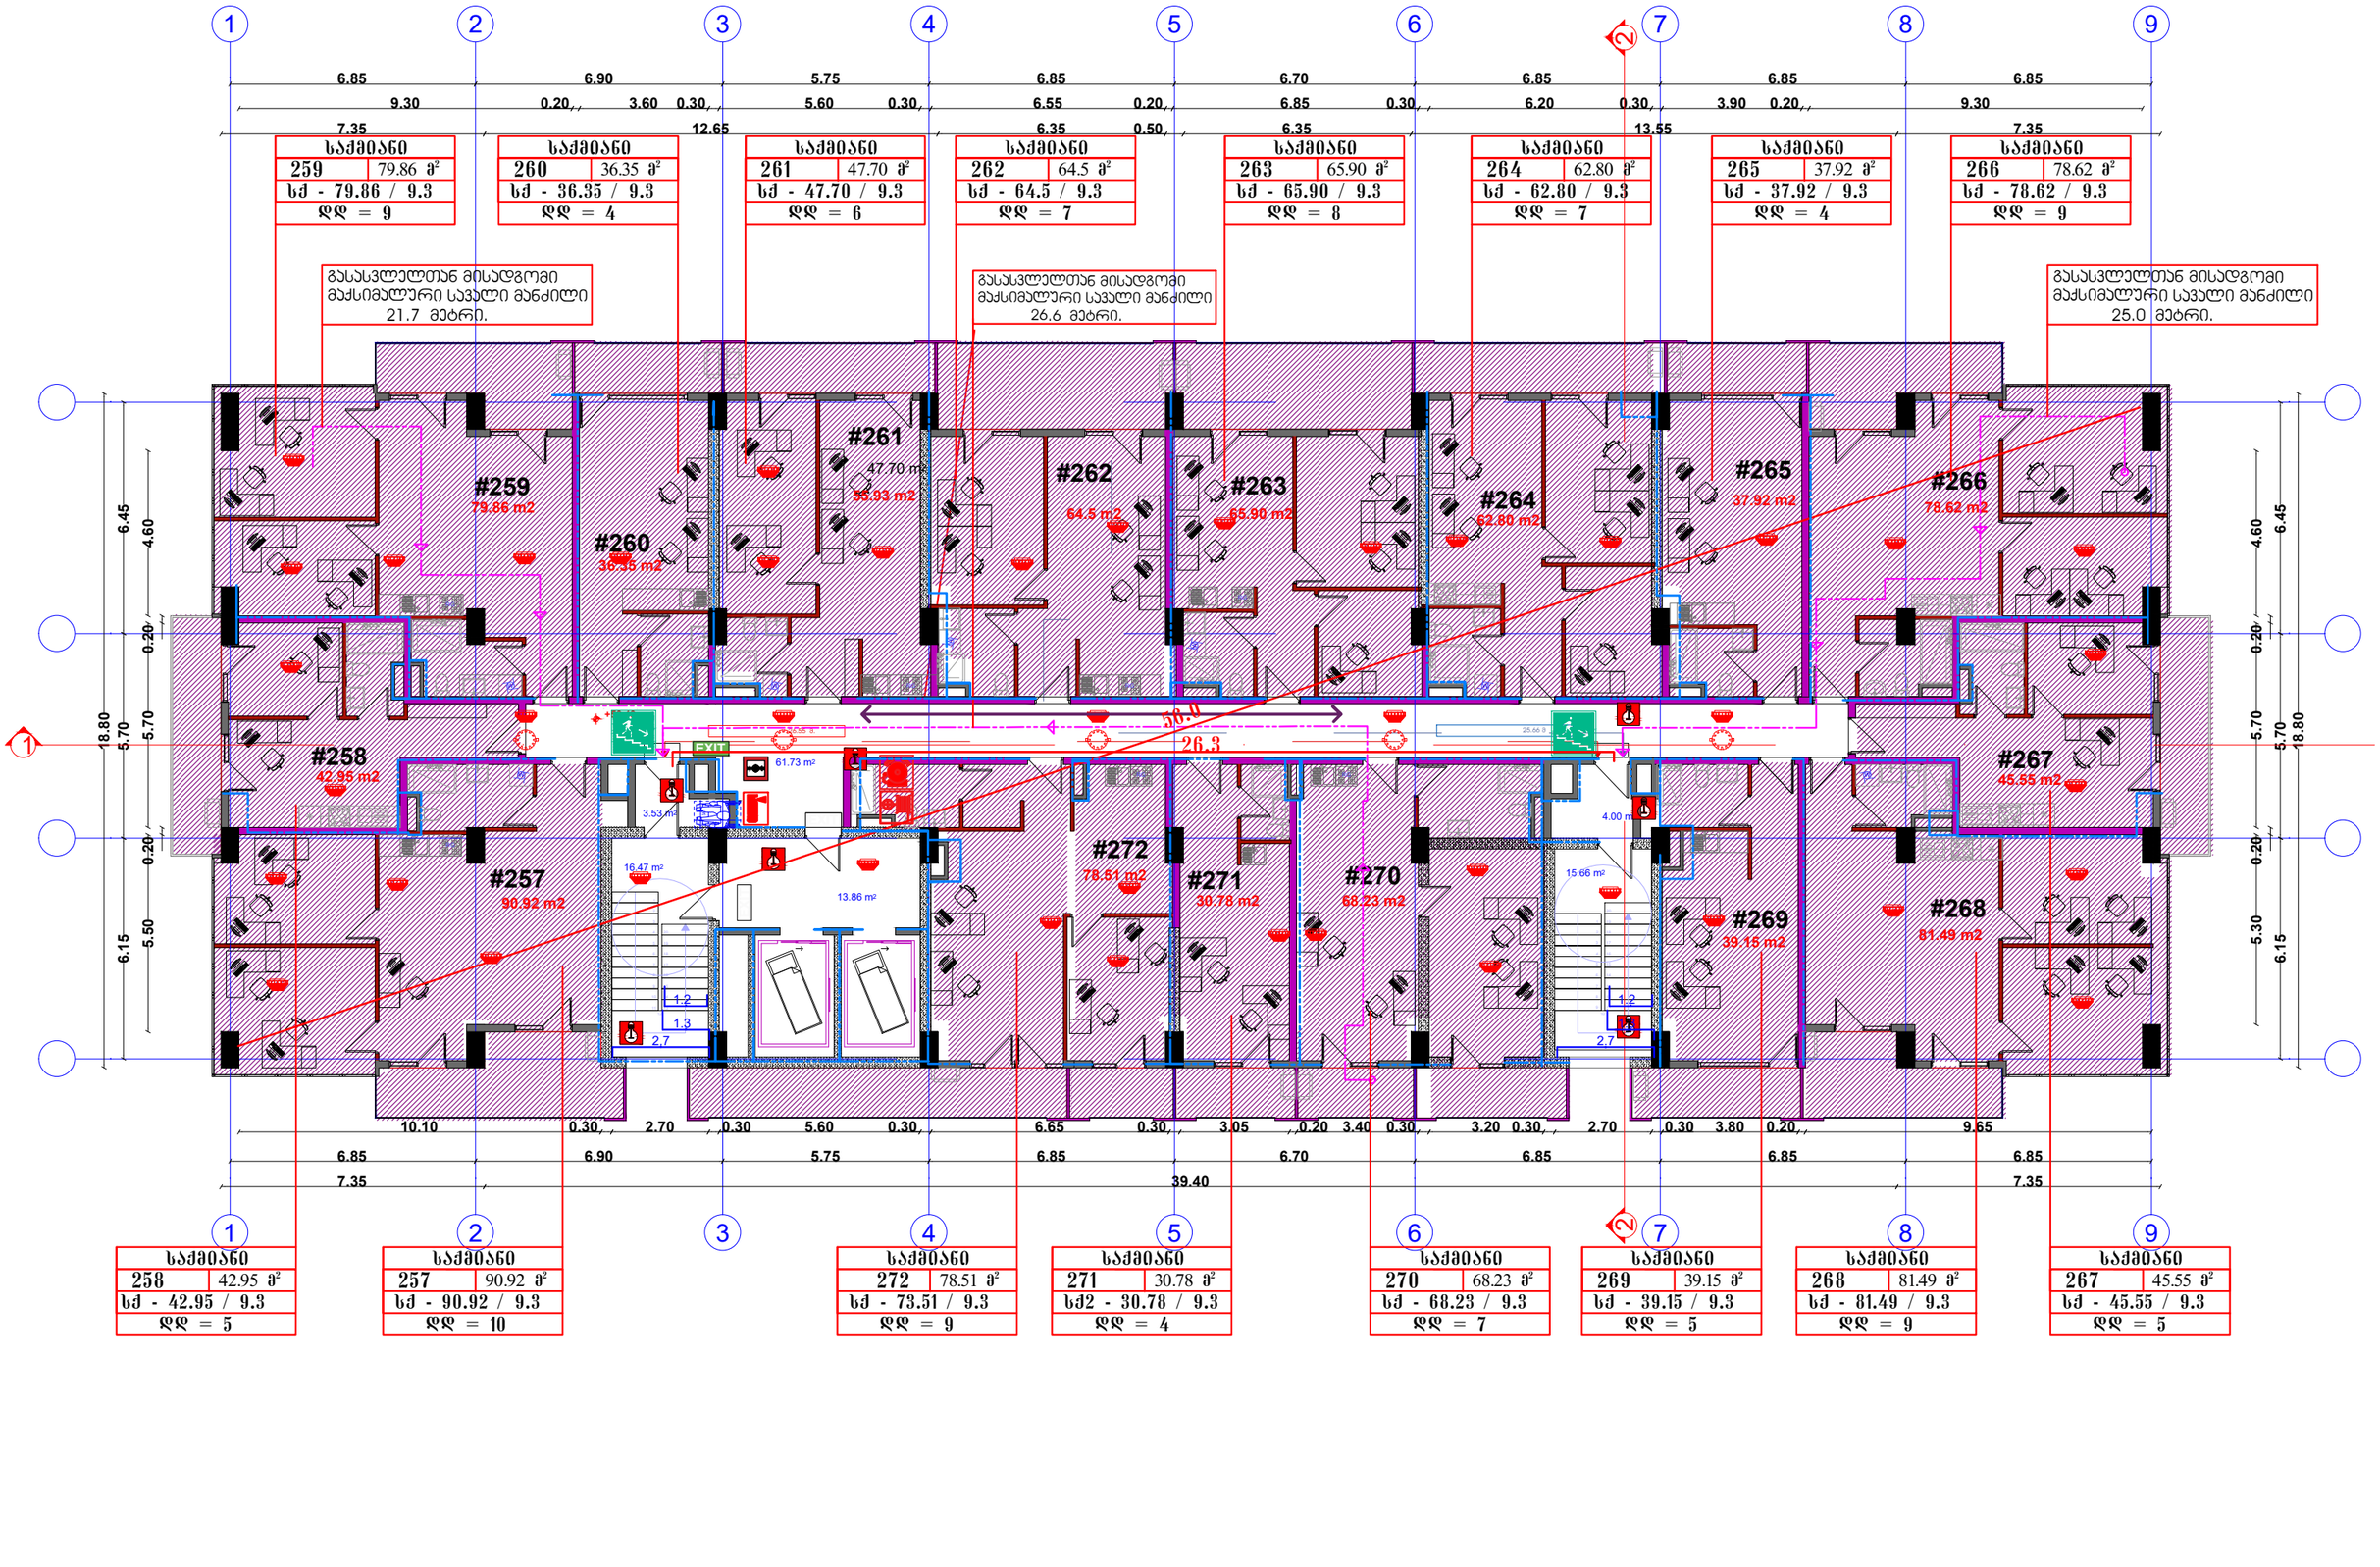
1
2
3
4
5
6
7
8
9
6.85
6.90
5.75
6.85
6.70
6.85
6.85
6.85
9.30
0.20
3.60
0.30
5.60
0.30
6.55
0.20
6.85
0.30
6.20
0.30
3.90
0.20
9.30
7.35
12.65
6.35
0.50
6.35
13.55
7.35
საქმიანი
259 79.86 მ²
სჭ - 79.86 / 9.3
დდ = 9
საქმიანი
260 36.35 მ²
სჭ - 36.35 / 9.3
დდ = 4
საქმიანი
261 47.70 მ²
სჭ - 47.70 / 9.3
დდ = 6
საქმიანი
262 64.5 მ²
სჭ - 64.5 / 9.3
დდ = 7
საქმიანი
263 65.90 მ²
სჭ - 65.90 / 9.3
დდ = 8
საქმიანი
264 62.80 მ²
სჭ - 62.80 / 9.3
დდ = 7
საქმიანი
265 37.92 მ²
სჭ - 37.92 / 9.3
დდ = 4
საქმიანი
266 78.62 მ²
სჭ - 78.62 / 9.3
დდ = 9
გასასვლელთან მისადგომი მაქსიმალური სავალი მანძილი 21.7 მეტრი.
გასასვლელთან მისადგომი მაქსიმალური სავალი მანძილი 26.6 მეტრი.
გასასვლელთან მისადგომი მაქსიმალური სავალი მანძილი 25.0 მეტრი.
#259 79.86 m2
#260 36.35 m2
#261 47.70 m2 93.93 m2
#262 64.5 m2
#263 65.90 m2
#264 62.80 m2
#265 37.92 m2
#266 78.62 m2
#258 42.95 m2
#257 90.92 m2
#272 78.51 m2
#271 30.78 m2
#270 68.23 m2
#269 39.15 m2
#268 81.49 m2
#267 45.55 m2
30.0
26.3
EXIT
61.73 m²
3.53 m²
16.47 m²
13.86 m²
4.00 m²
15.66 m²
1.2
1.3
2.7
18.80
5.70
6.45
4.60
0.20
6.15
5.50
10.10
0.30
2.70
0.30
5.60
0.30
6.65
0.30
3.05
0.20
3.40
0.30
3.20
0.30
2.70
0.30
3.80
0.20
9.65
39.40
საქმიანი
258 42.95 მ²
სჭ - 42.95 / 9.3
დდ = 5
საქმიანი
257 90.92 მ²
სჭ - 90.92 / 9.3
დდ = 10
საქმიანი
272 78.51 მ²
სჭ - 73.51 / 9.3
დდ = 9
საქმიანი
271 30.78 მ²
სჭ2 - 30.78 / 9.3
დდ = 4
საქმიანი
270 68.23 მ²
სჭ - 68.23 / 9.3
დდ = 7
საქმიანი
269 39.15 მ²
სჭ - 39.15 / 9.3
დდ = 5
საქმიანი
268 81.49 მ²
სჭ - 81.49 / 9.3
დდ = 9
საქმიანი
267 45.55 მ²
სჭ - 45.55 / 9.3
დდ = 5

საძმაკაცო	
275	79.86 მ²
ხმ - 79.86 / 9.3	
ღღ = 9	

საძმაკაცო	
276	36.34 მ²
ხმ - 36.34 / 9.3	
ღღ = 4	

საძმაკაცო	
277	55.93 მ²
ხმ - 55.93 / 9.3	
ღღ = 6	

საძმაკაცო	
278	64.5 მ²
ხმ - 64.5 / 9.3	
ღღ = 7	

საძმაკაცო	
279	66.00 მ²
ხმ - 66.00 / 9.3	
ღღ = 8	

საძმაკაცო	
280	62.79 მ²
ხმ - 62.79 / 9.3	
ღღ = 7	

საძმაკაცო	
281	37.92 მ²
ხმ - 37.92 / 9.3	
ღღ = 4	

საძმაკაცო	
282	78.62 მ²
ხმ - 78.62 / 9.3	
ღღ = 9	

საძმაკაცო	
42.95 მ²	
ხმ - 42.95 / 9.3	
ღღ = 5	

საძმაკაცო	
273	90.02 მ²
ხმ - 90.02 / 9.3	
ღღ = 10	

საძმაკაცო	
288	78.50 მ²
ხმ - 73.50 / 9.3	
ღღ = 9	

საძმაკაცო	
287	30.78 მ²
ხმ2 - 30.78 / 9.3	
ღღ = 4	

საძმაკაცო	
286	68.23 მ²
ხმ - 68.23 / 9.3	
ღღ = 7	

საძმაკაცო	
285	39.14 მ²
ხმ - 39.14 / 9.3	
ღღ = 5	

საძმაკაცო	
283	81.50 მ²
ხმ - 81.50 / 9.3	
ღღ = 9	

საძმაკაცო	
283	45.55 მ²
ხმ - 45.55 / 9.3	
ღღ = 5	

გასასვლელთან მისადგომი მაქსიმალური სავალი მანძილი 21.7 მეტრი.

გასასვლელთან მისადგომი მაქსიმალური სავალი მანძილი 26.6 მეტრი.

გასასვლელთან მისადგომი მაქსიმალური სავალი მანძილი 25.0 მეტრი.

#274 42.95 m2
#275 79.86 m2
#276 36.34 m2
#277 55.93 m2
#278 64.50 m2
#279 66.00 m2
#280 62.79 m2
#281 37.92 m2
#282 78.62 m2
#283 45.55 m2
#284 81.50 m2
#285 39.14 m2
#286 68.23 m2
#287 30.78 m2
#288 78.50 m2
#273 91.02 m2

30.0
26.3

Ъзаводско
291	80.14 м²
Ъд - 80.14 / 9.3
кк = 9

Ъзаводско
292	36.35 м²
Ъд - 36.35 / 9.3
кк = 4

Ъзаводско
293	55.93 м²
Ъд - 55.93 / 9.3
кк = 6

Ъзаводско
294	64.5 м²
Ъд - 64.5 / 9.3
кк = 7

Ъзаводско
295	66.00 м²
Ъд - 66.00 / 9.3
кк = 8

Ъзаводско
296	62.79 м²
Ъд - 62.79 / 9.3
кк = 7

Ъзаводско
297	37.91 м²
Ъд - 37.91 / 9.3
кк = 4

Ъзаводско
298	78.62 м²
Ъд - 78.62 / 9.3
кк = 9

Ъзаводско
290	42.95 м²
Ъд - 42.95 / 9.3
кк = 5

Ъзаводско
289	91.02 м²
Ъд - 91.02 / 9.3
кк = 10

Ъзаводско
304	78.33 м²
Ъд - 78.33 / 9.3
кк = 9

Ъзаводско
303	30.78 м²
Ъд2 - 30.78 / 9.3
кк = 4

Ъзаводско
302	67.30 м²
Ъд - 68.23 / 9.3
кк = 7

Ъзаводско
301	39.15 м²
Ъд - 39.15 / 9.3
кк = 5

Ъзаводско
300	81.50 м²
Ъд - 81.50 / 9.3
кк = 9

Ъзаводско
299	45.55 м²
Ъд - 45.55 / 9.3
кк = 5

Ъзаводско апартаментно ядро с асансьор и стълбище
21.7 м²бр.

Ъзаводско апартаментно ядро с асансьор и стълбище
26.6 м²бр.

Ъзаводско апартаментно ядро с асансьор и стълбище
25.0 м²бр.

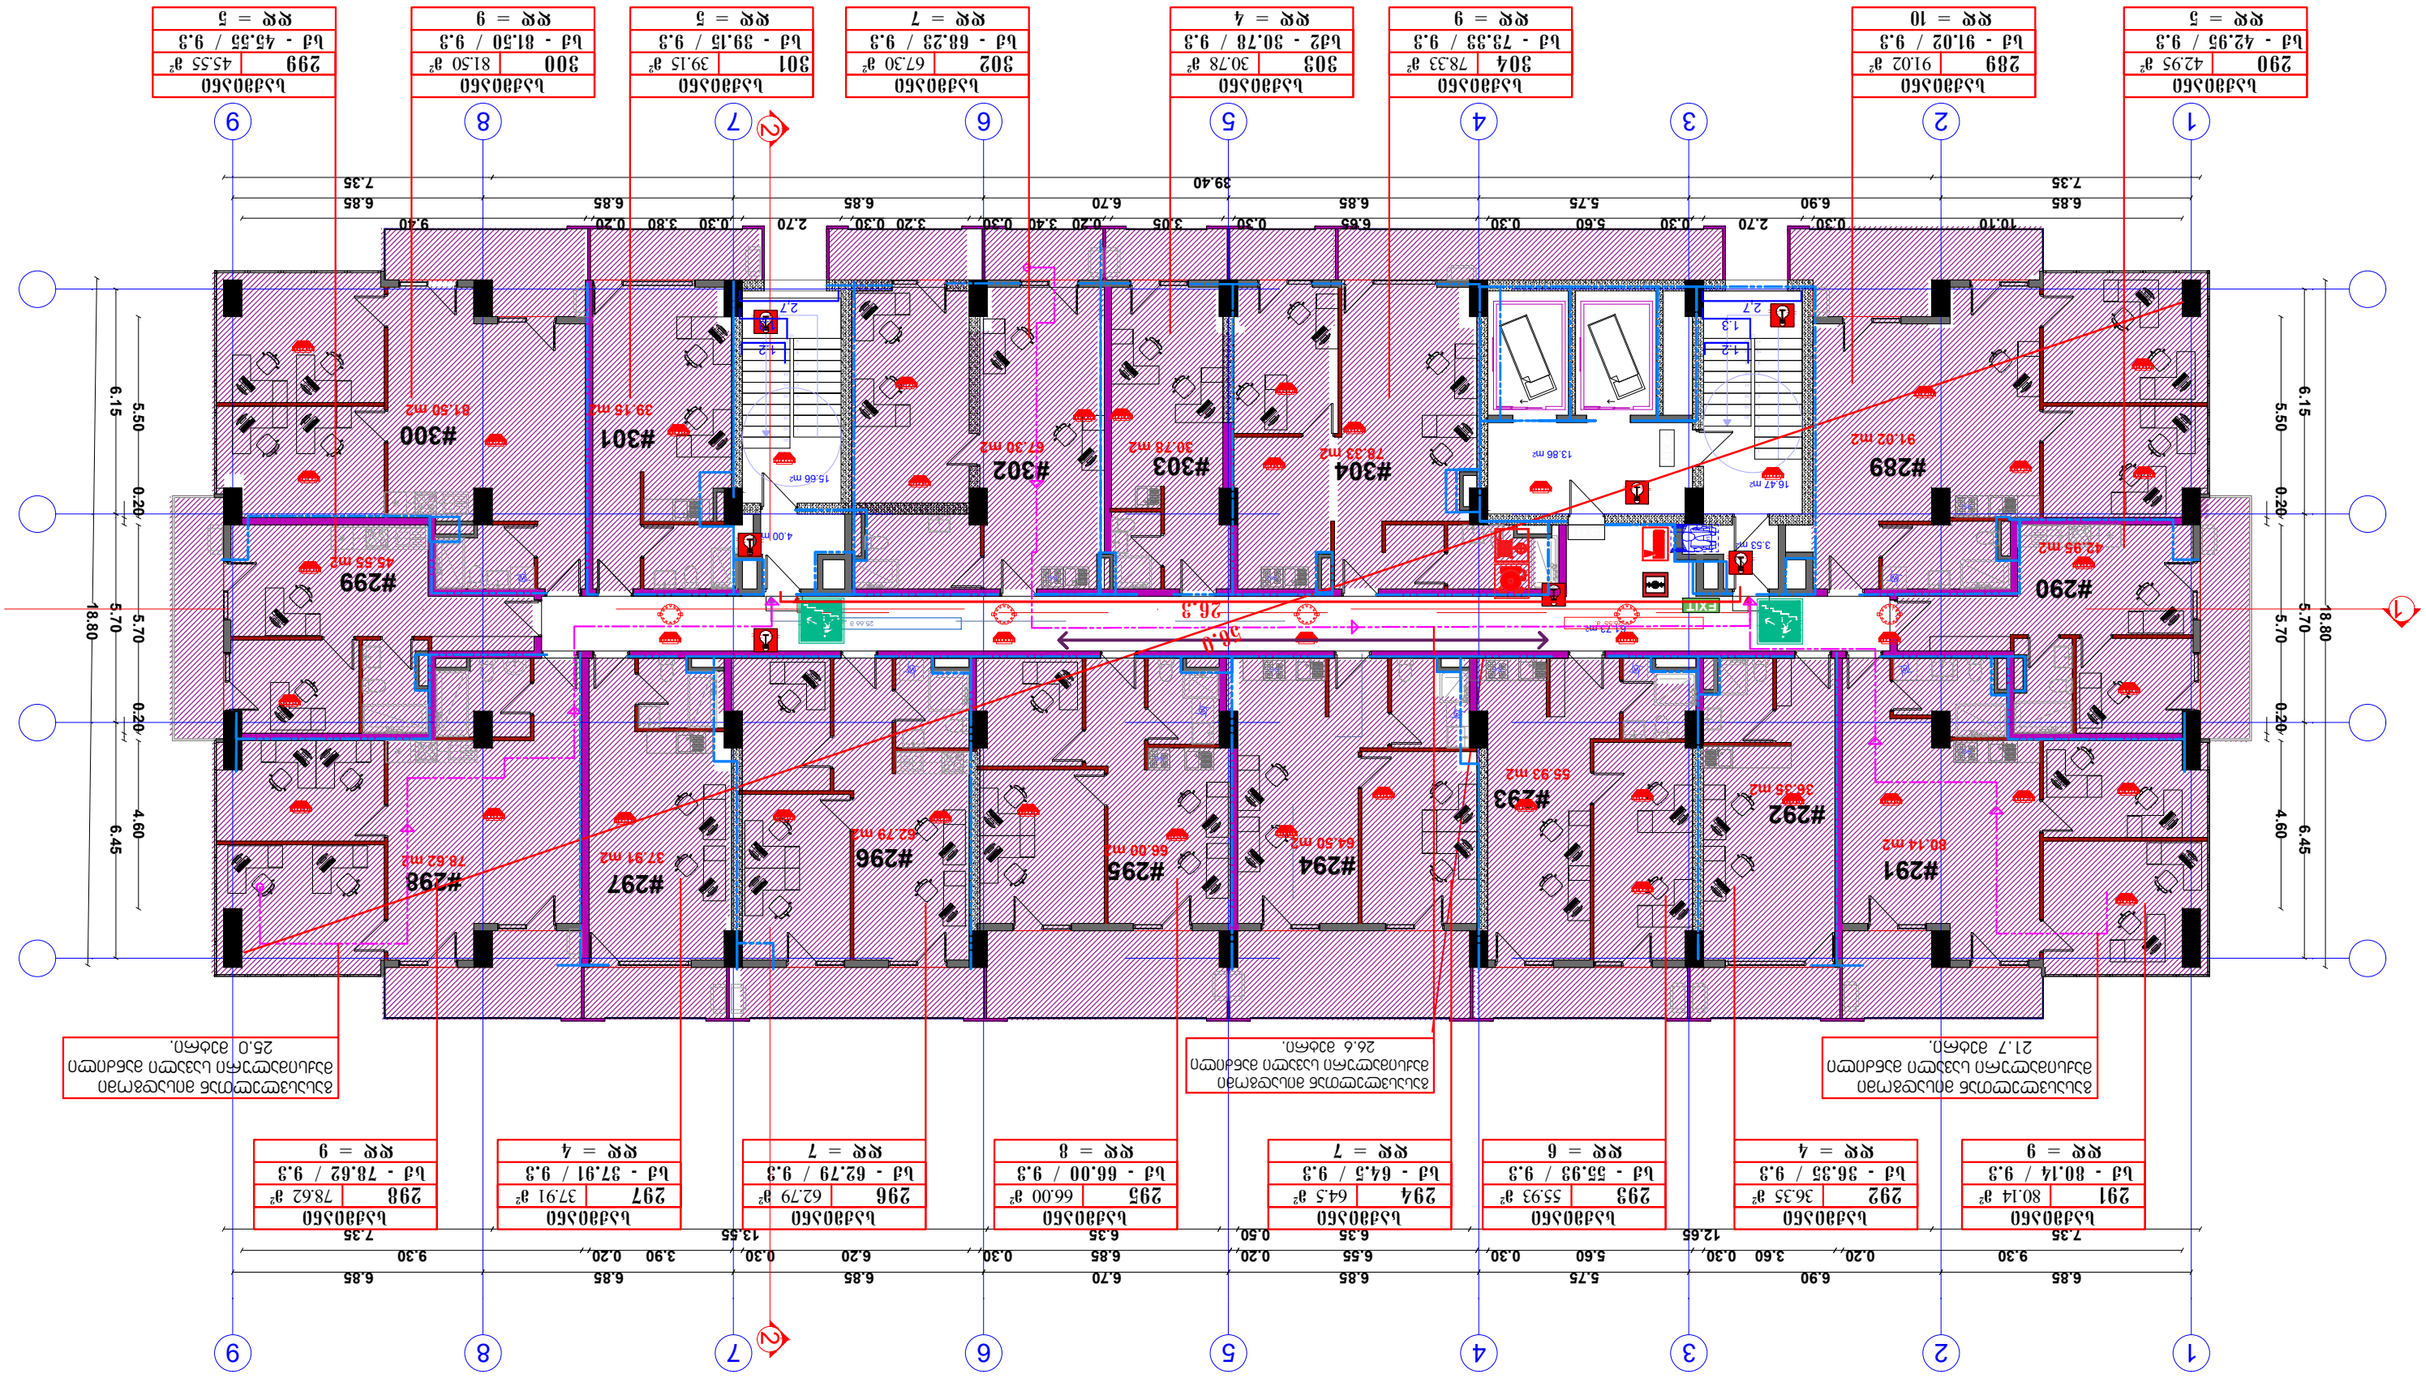


1
2
3
4
5
6
7
8
9
7.35
6.85
9.30
12.65
6.90
0.20
3.60
0.30
5.75
5.60
0.30
6.35
6.85
6.55
0.50
0.20
6.35
6.70
6.85
0.30
6.85
6.20
13.55
0.30
6.85
3.90
0.20
7.35
6.85
9.30
საქმიანი
307 79.86 მ²
სჭ - 79.86 / 9.3
დდ = 9
საქმიანი
308 36.35 მ²
სჭ - 36.35 / 9.3
დდ = 4
საქმიანი
309 55.86 მ²
სჭ - 55.86 / 9.3
დდ = 6
საქმიანი
310 64.5 მ²
სჭ - 64.5 / 9.3
დდ = 7
საქმიანი
311 66.00 მ²
სჭ - 66.00 / 9.3
დდ = 8
საქმიანი
312 62.80 მ²
სჭ - 62.80 / 9.3
დდ = 7
საქმიანი
313 37.92 მ²
სჭ - 37.92 / 9.3
დდ = 4
საქმიანი
314 78.63 მ²
სჭ - 78.63 / 9.3
დდ = 9
გასასვლელთან მისადგომი მაქსიმალური სავალი მანძილი 21.7 მეტრი.
გასასვლელთან მისადგომი მაქსიმალური სავალი მანძილი 26.6 მეტრი.
გასასვლელთან მისადგომი მაქსიმალური სავალი მანძილი 25.0 მეტრი.
#307 79.86 m2
#308 36.35 m2
#309 55.86 m2
#310 64.50 m2
#311 66.00 m2
#312 62.80 m2
#313 37.92 m2
#314 78.63 m2
#306 42.95 m2
#305 91.03 m2
#320 78.33 m2
#319 30.78 m2
#318 68.24 m2
#317 39.15 m2
#316 81.50 m2
#315 45.55 m2
56.0
26.3
39.40
61.73 m2
3.53 m2
16.47 m2
13.86 m2
4.00 m2
15.66 m2
EXIT
+62.85
1-2
1-3
2.7
6.45
4.60
0.20
5.70
18.80
6.15
5.50
10.10
0.30
2.70
0.30
5.60
0.30
6.65
0.30
3.05
0.20
3.40
0.30
3.20
0.30
2.70
0.30
3.80
0.20
9.40
6.85
6.90
5.75
6.85
6.70
6.85
6.85
6.85
7.35
საქმიანი
306 42.95 მ²
სჭ - 42.95 / 9.3
დდ = 5
საქმიანი
305 91.03 მ²
სჭ - 91.03 / 9.3
დდ = 10
საქმიანი
320 78.33 მ²
სჭ - 73.33 / 9.3
დდ = 9
საქმიანი
319 30.78 მ²
სჭ2 - 30.78 / 9.3
დდ = 4
საქმიანი
318 68.24 მ²
სჭ - 68.24 / 9.3
დდ = 7
საქმიანი
317 39.15 მ²
სჭ - 39.15 / 9.3
დდ = 5
საქმიანი
316 81.50 მ²
სჭ - 81.50 / 9.3
დდ = 9
საქმიანი
315 45.55 მ²
სჭ - 45.55 / 9.3
დდ = 5

საქმიანი	
322	128.73 მ²
სძ - 128.73 / 9.3	
დდ = 14	

საქმიანი	
324	36.35 მ²
სძ - 36.35 / 9.3	
დდ = 4	

საქმიანი	
325	55.93 მ²
სძ - 55.93 / 9.3	
დდ = 6	

საქმიანი	
326	64.5 მ²
სძ - 64.5 / 9.3	
დდ = 7	

საქმიანი	
327	66.00 მ²
სძ - 66.00 / 9.3	
დდ = 8	

საქმიანი	
328	62.80 მ²
სძ - 62.80 / 9.3	
დდ = 7	

საქმიანი	
329	37.92 მ²
სძ - 37.92 / 9.3	
დდ = 4	

საქმიანი	
330	78.61 მ²
სძ - 78.61 / 9.3	
დდ = 9	

გასასვლელთან მისადგომი მაქსიმალური სავალი მანძილი 21.7 მეტრი.

გასასვლელთან მისადგომი მაქსიმალური სავალი მანძილი 26.6 მეტრი.

გასასვლელთან მისადგომი მაქსიმალური სავალი მანძილი 25.0 მეტრი.

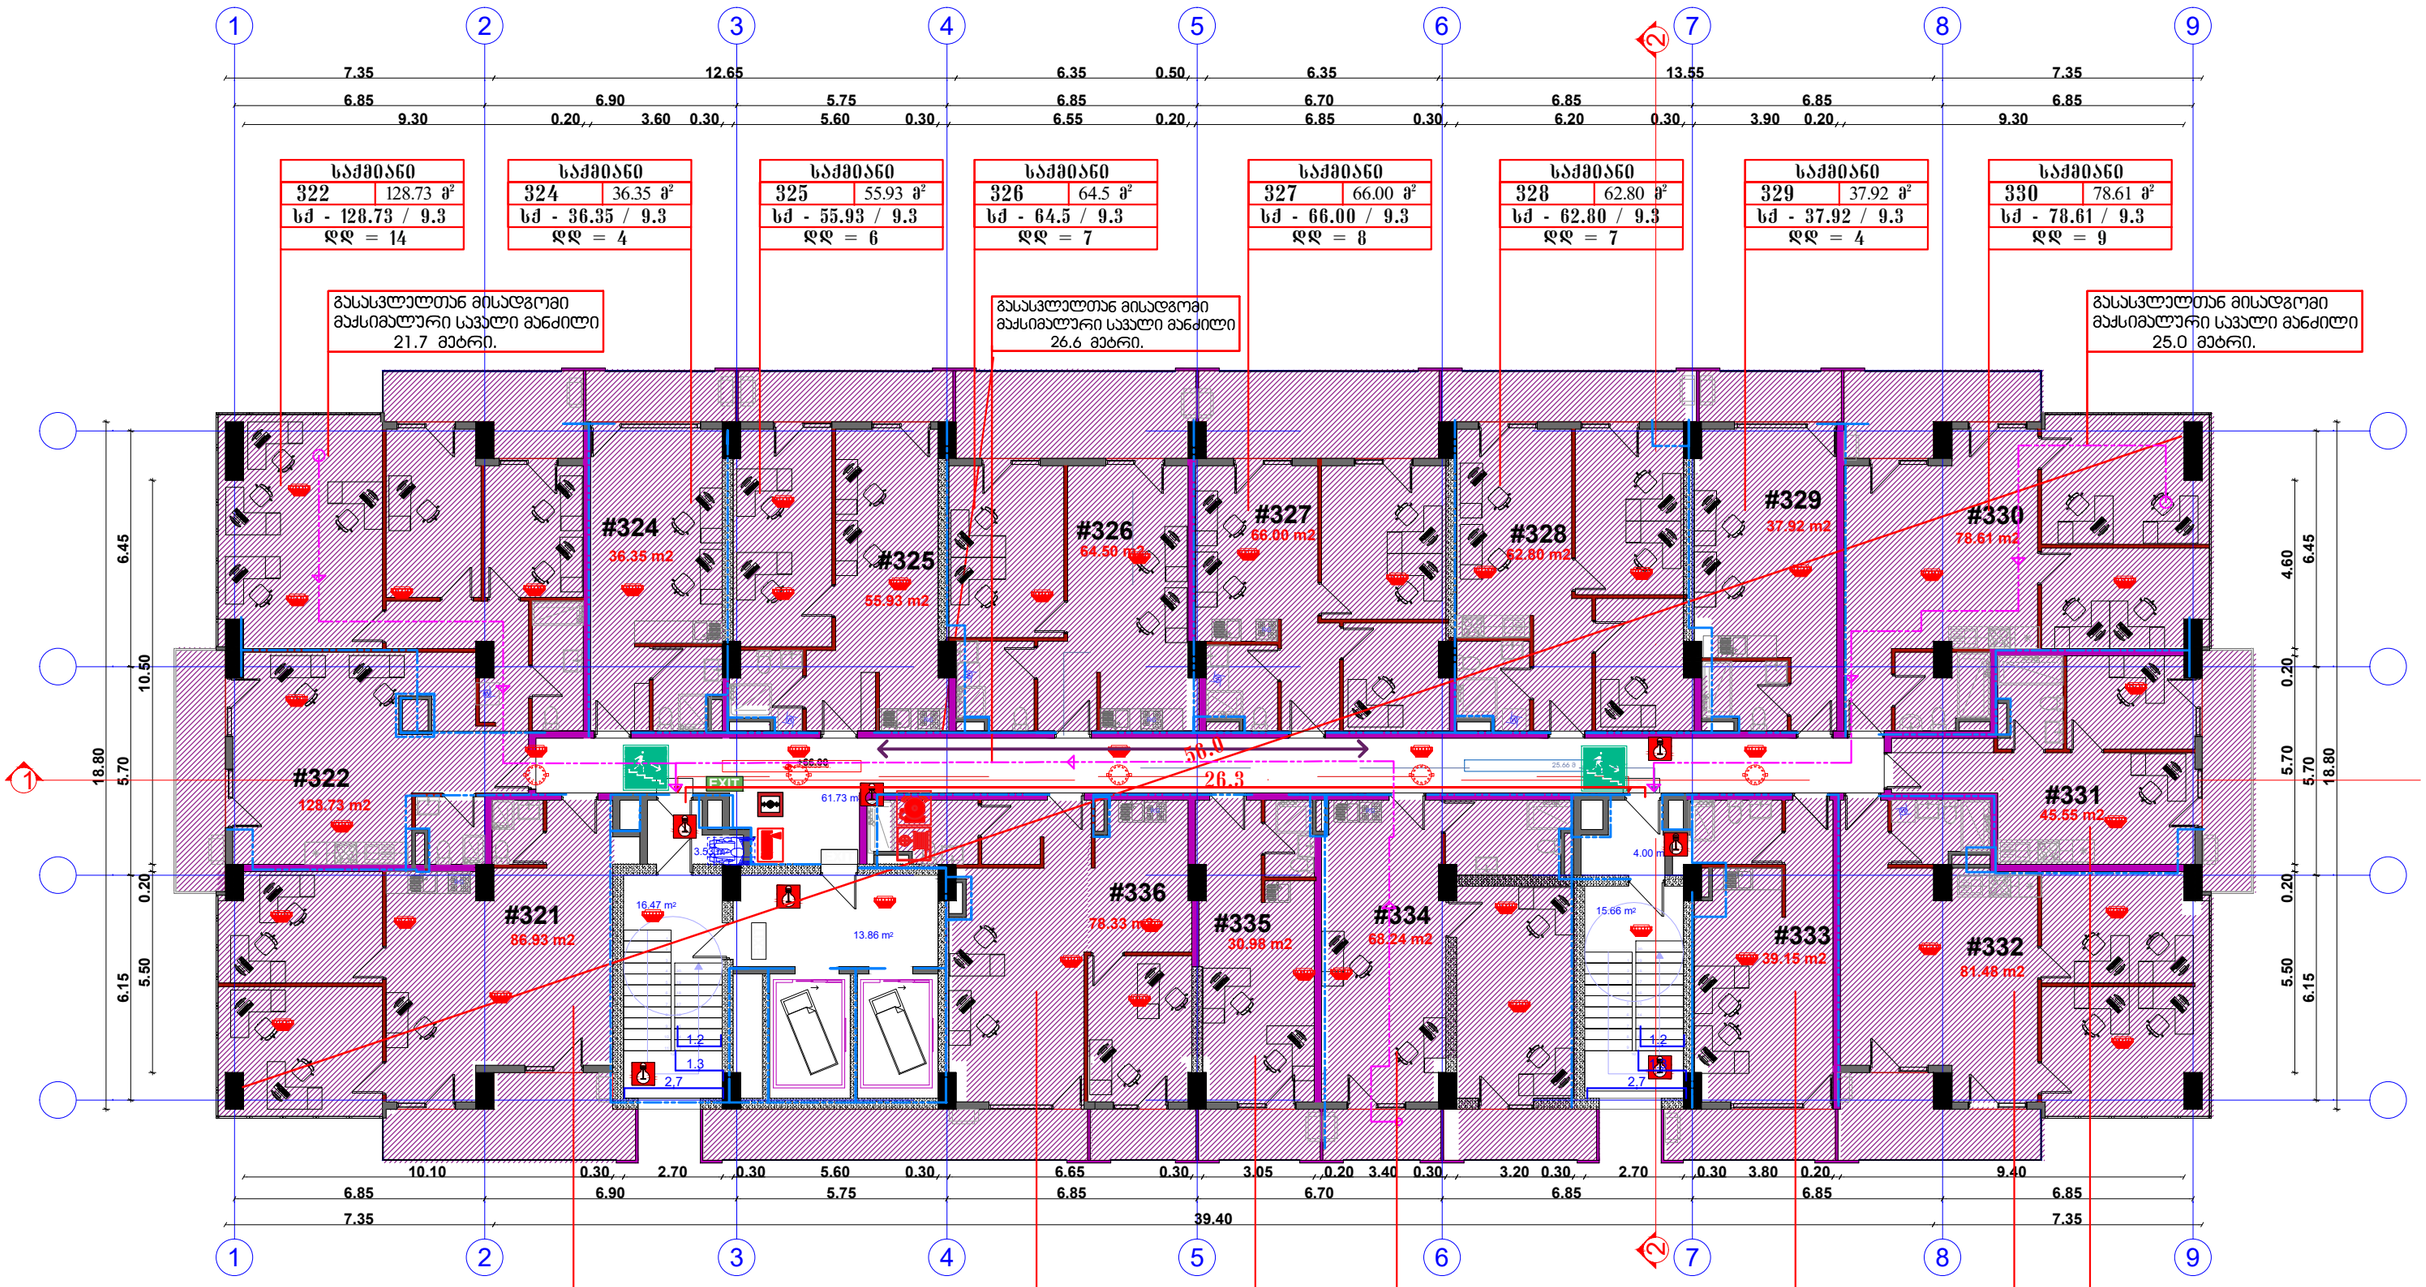

საქმიანი	
321	86.93 მ²
სძ - 86.93 / 9.3	
დდ = 10	

საქმიანი	
336	78.33 მ²
სძ - 73.33 / 9.3	
დდ = 9	

საქმიანი	
335	30.98 მ²
სძ2 - 30.98 / 9.3	
დდ = 4	

საქმიანი	
334	68.24 მ²
სძ - 68.24 / 9.3	
დდ = 7	

საქმიანი	
333	39.15 მ²
სძ - 39.15 / 9.3	
დდ = 5	

საქმიანი	
332	81.48 მ²
სძ - 81.48 / 9.3	
დდ = 9	

საქმიანი	
331	45.55 მ²
სძ - 45.55 / 9.3	
დდ = 5	

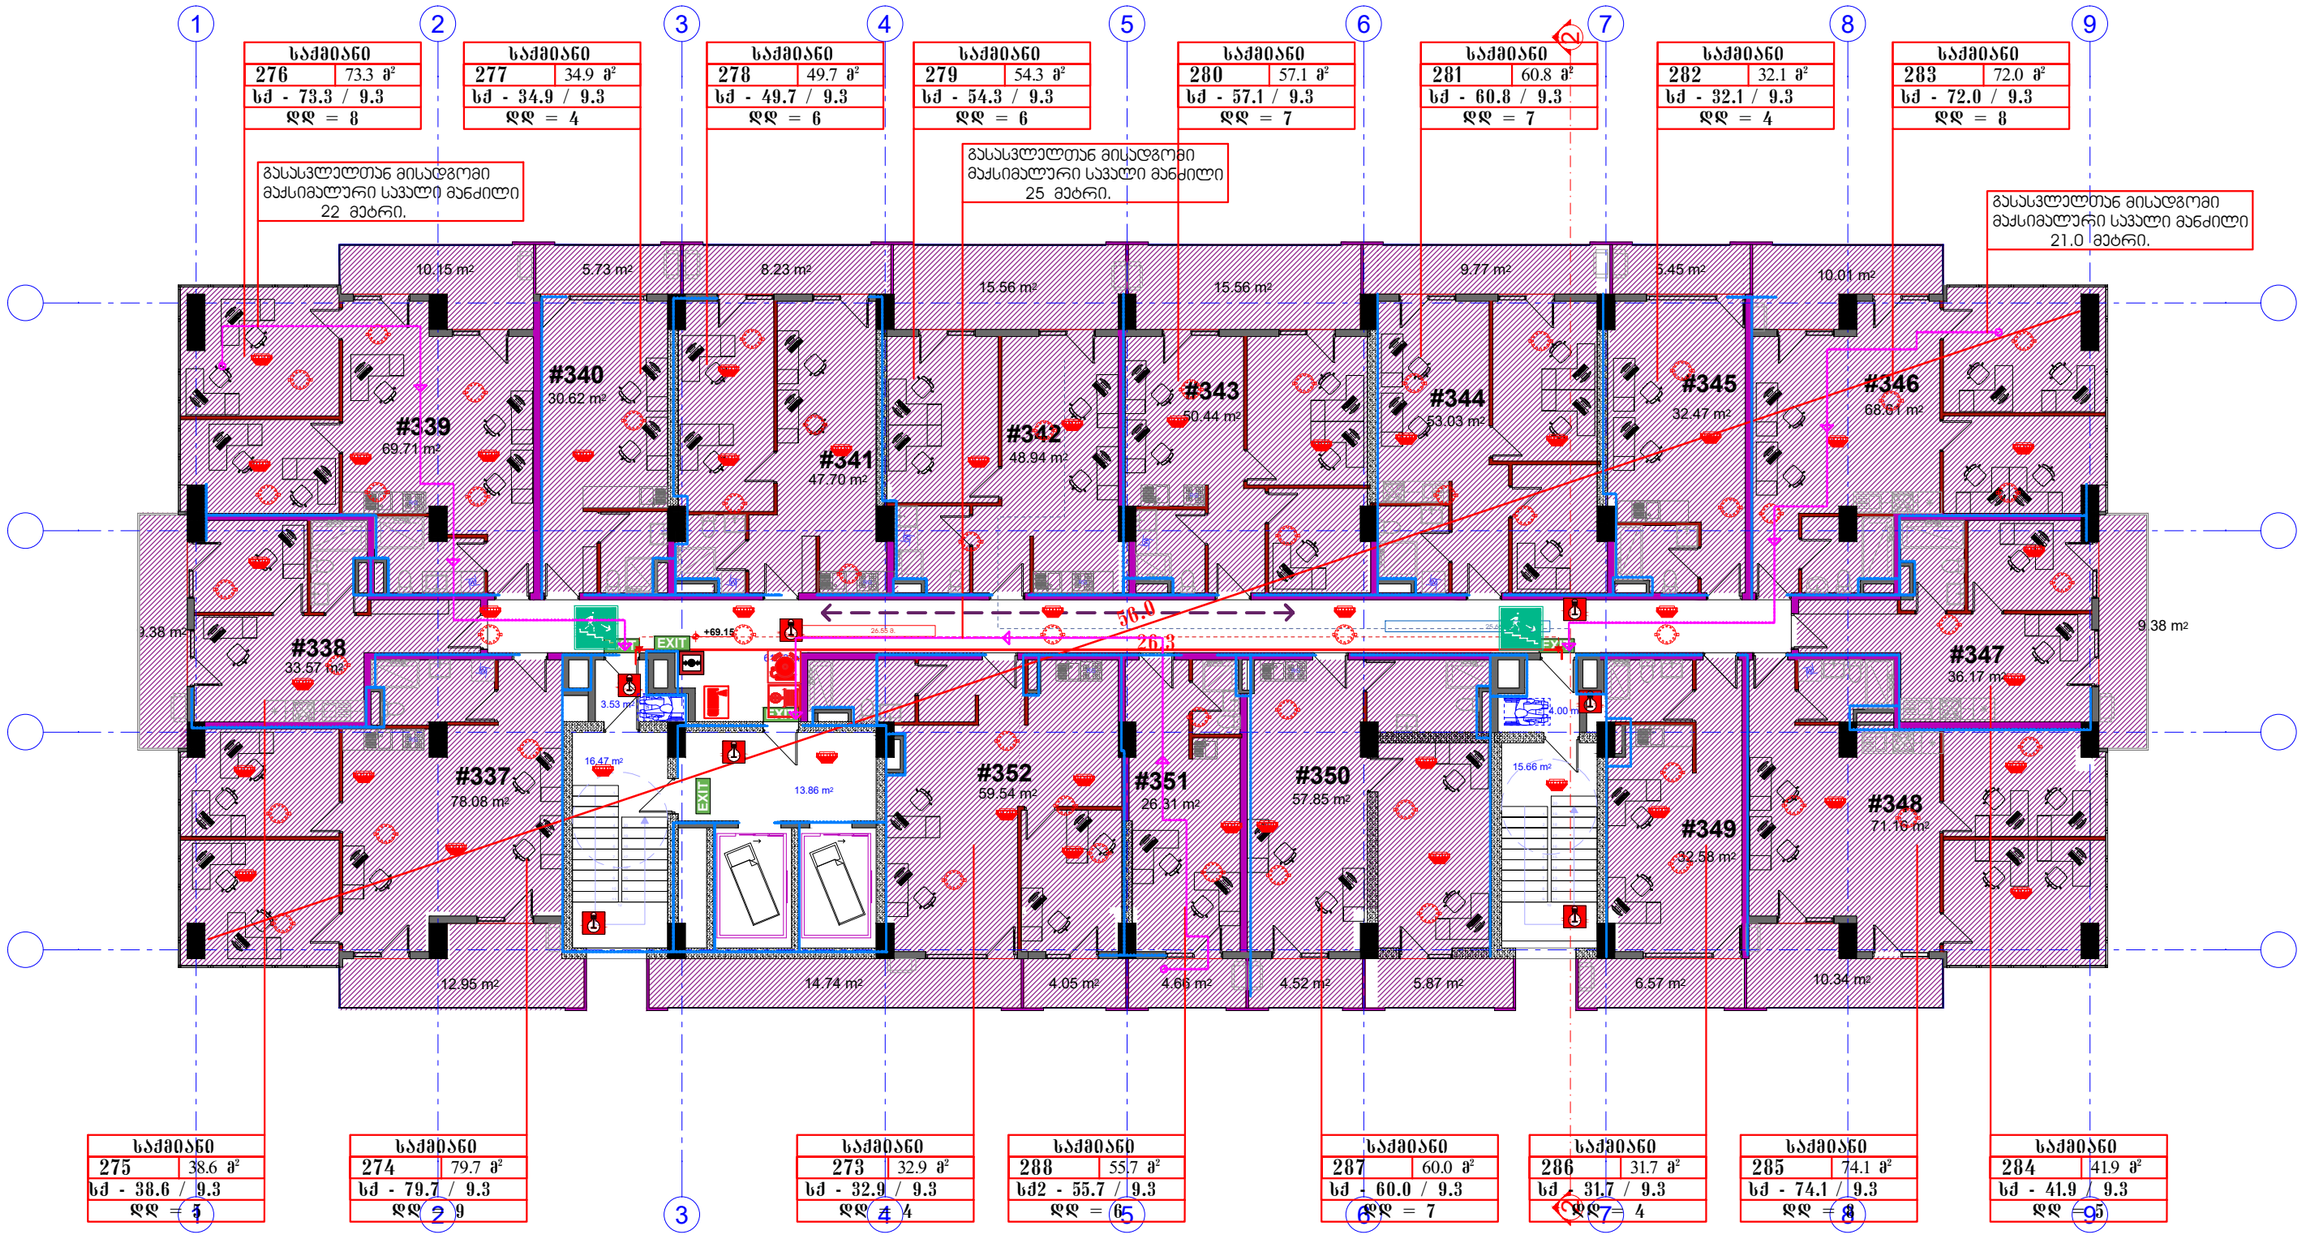
1
2
3
4
5
6
7
8
9
საძმებანი
276 | 73.3 მ²
სძ - 73.3 / 9.3
დდ = 8
საძმებანი
277 | 34.9 მ²
სძ - 34.9 / 9.3
დდ = 4
საძმებანი
278 | 49.7 მ²
სძ - 49.7 / 9.3
დდ = 6
საძმებანი
279 | 54.3 მ²
სძ - 54.3 / 9.3
დდ = 6
საძმებანი
280 | 57.1 მ²
სძ - 57.1 / 9.3
დდ = 7
საძმებანი
281 | 60.8 მ²
სძ - 60.8 / 9.3
დდ = 7
საძმებანი
282 | 32.1 მ²
სძ - 32.1 / 9.3
დდ = 4
საძმებანი
283 | 72.0 მ²
სძ - 72.0 / 9.3
დდ = 8
გასასვლელთან მისადგომი მაქსიმალური სავალი მანძილი 22 მეტრი.
გასასვლელთან მისადგომი მაქსიმალური სავალი მანძილი 25 მეტრი.
გასასვლელთან მისადგომი მაქსიმალური სავალი მანძილი 21.0 მეტრი.
#339 69.71 m²
#340 30.62 m²
#341 47.70 m²
#342 48.94 m²
#343 50.44 m²
#344 53.03 m²
#345 32.47 m²
#346 68.61 m²
#347 36.17 m²
#348 71.16 m²
#349 32.58 m²
#350 57.85 m²
#351 26.31 m²
#352 59.54 m²
#337 78.08 m²
#338 33.57 m²
10.15 m²
5.73 m²
8.23 m²
15.56 m²
15.56 m²
9.77 m²
5.45 m²
10.01 m²
9.38 m²
3.53 m²
16.47 m²
13.86 m²
15.66 m²
4.00 m²
12.95 m²
14.74 m²
4.05 m²
4.66 m²
4.52 m²
5.87 m²
6.57 m²
10.34 m²
EXIT
+69.15
30.0
26.3
საძმებანი
275 | 38.6 მ²
სძ - 38.6 / 9.3
დდ = 7
საძმებანი
274 | 79.7 მ²
სძ - 79.7 / 9.3
დდ = 9
საძმებანი
273 | 32.9 მ²
სძ - 32.9 / 9.3
დდ = 4
საძმებანი
288 | 55.7 მ²
სძ2 - 55.7 / 9.3
დდ = 6
საძმებანი
287 | 60.0 მ²
სძ - 60.0 / 9.3
დდ = 7
საძმებანი
286 | 31.7 მ²
სძ - 31.7 / 9.3
დდ = 4
საძმებანი
285 | 74.1 მ²
სძ - 74.1 / 9.3
დდ = 8
საძმებანი
284 | 41.9 მ²
სძ - 41.9 / 9.3
დდ = 5

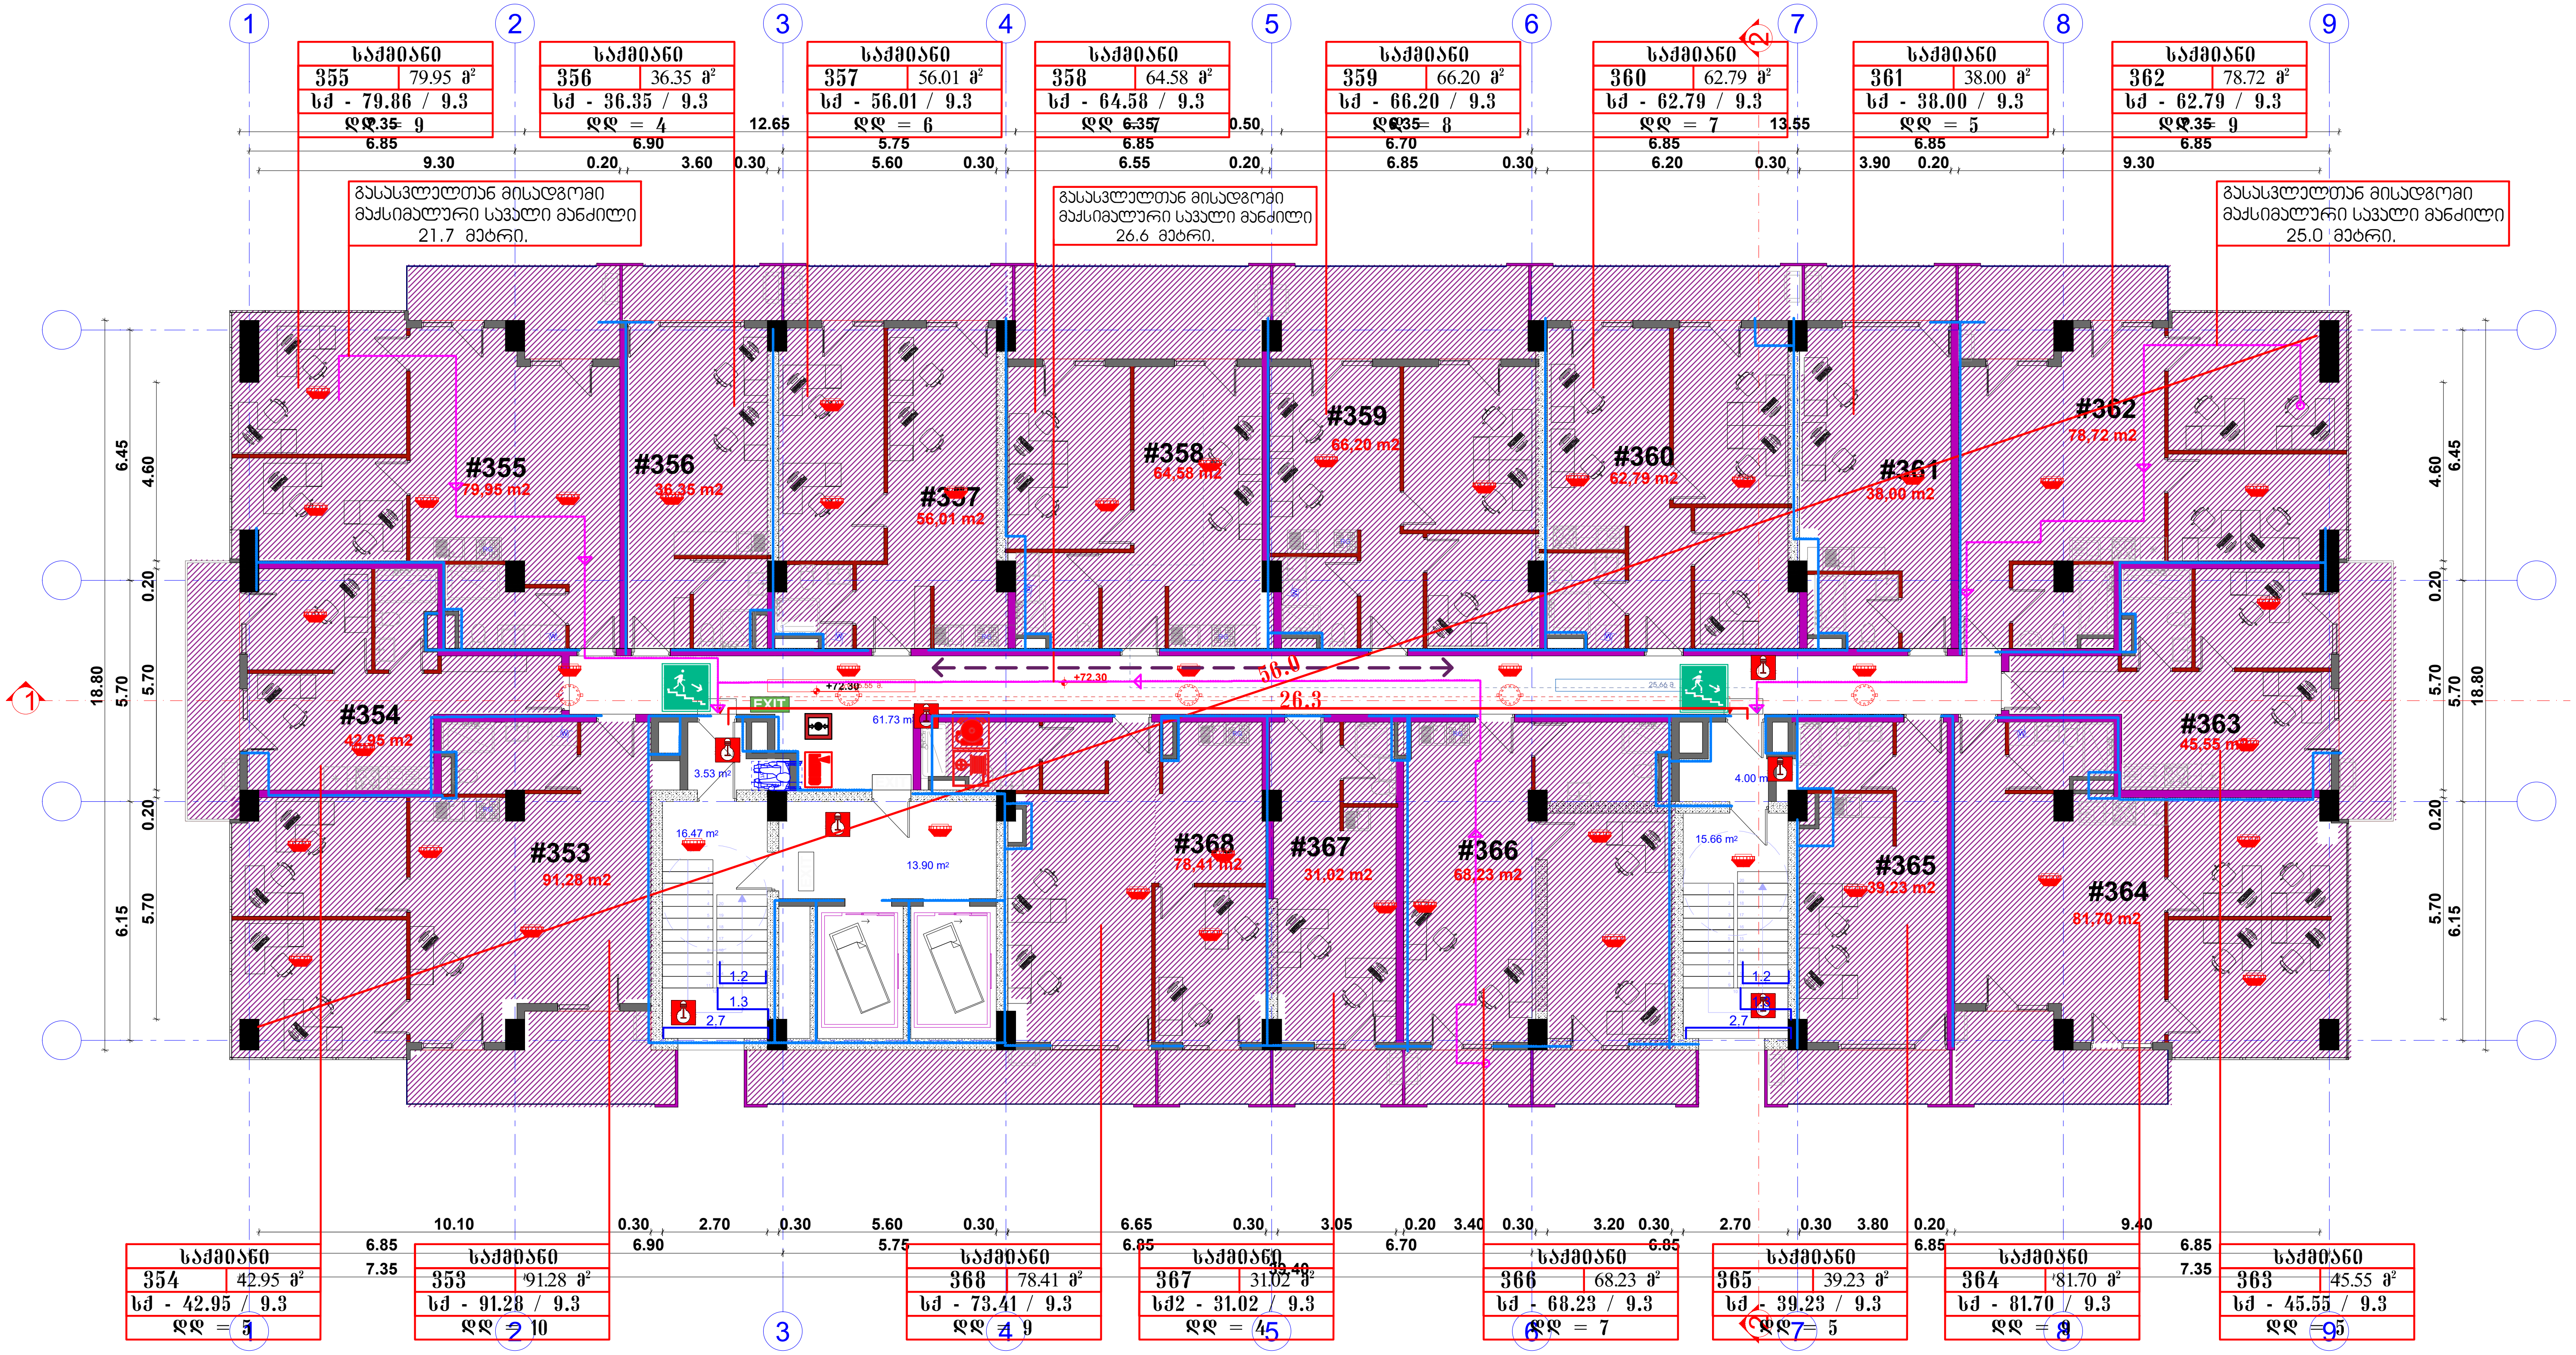
საქმიანი
355 79.95 მ²
სქ - 79.86 / 9.3
ღღ = 9
საქმიანი
356 36.35 მ²
სქ - 36.35 / 9.3
ღღ = 4
საქმიანი
357 56.01 მ²
სქ - 56.01 / 9.3
ღღ = 6
საქმიანი
358 64.58 მ²
სქ - 64.58 / 9.3
ღღ = 7
საქმიანი
359 66.20 მ²
სქ - 66.20 / 9.3
ღღ = 8
საქმიანი
360 62.79 მ²
სქ - 62.79 / 9.3
ღღ = 7
საქმიანი
361 38.00 მ²
სქ - 38.00 / 9.3
ღღ = 5
საქმიანი
362 78.72 მ²
სქ - 62.79 / 9.3
ღღ = 9
გასასვლელთან მისადგომი მაქსიმალური სავალი მანძილი 21.7 მეტრი.
გასასვლელთან მისადგომი მაქსიმალური სავალი მანძილი 26.6 მეტრი.
გასასვლელთან მისადგომი მაქსიმალური სავალი მანძილი 25.0 მეტრი.
#355 79,95 m2
#356 36,35 m2
#357 56,01 m2
#358 64,58 m2
#359 66,20 m2
#360 62,79 m2
#361 38,00 m2
#362 78,72 m2
#354 42,95 m2
#363 45,55 m2
#353 91,28 m2
#368 78,41 m2
#367 31,02 m2
#366 68,23 m2
#365 39,23 m2
#364 81,70 m2
EXIT
50.0
26.3
საქმიანი
354 42.95 მ²
სქ - 42.95 / 9.3
ღღ = 5
საქმიანი
353 91.28 მ²
სქ - 91.28 / 9.3
ღღ = 10
საქმიანი
368 78.41 მ²
სქ - 73.41 / 9.3
ღღ = 9
საქმიანი
367 31.02 მ²
სქ2 - 31.02 / 9.3
ღღ = 4
საქმიანი
366 68.23 მ²
სქ - 68.23 / 9.3
ღღ = 7
საქმიანი
365 39.23 მ²
სქ - 39.23 / 9.3
ღღ = 5
საქმიანი
364 81.70 მ²
სქ - 81.70 / 9.3
ღღ = 8
საქმიანი
363 45.55 მ²
სქ - 45.55 / 9.3
ღღ = 5

სახლოვრებელი	
ბინა371	69.81 მ²
სც-2 - 69.81 / 18.6	
დდ = 4	

სახლოვრებელი	
ბინა372	30.62 მ²
სც-2 - 30.62 / 18.6	
დდ = 2	

სახლოვრებელი	
ბინა373	47.78 მ²
სც-2 - 47.78 / 18.6	
დდ = 3	

სახლოვრებელი	
ბინა374	48.98 მ²
სც-2 - 48.98 / 18.6	
დდ = 3	

სახლოვრებელი	
ბინა375	50.54 მ²
სც-2 - 50.54 / 18.6	
დდ = 3	

სახლოვრებელი	
ბინა376	53.02 მ²
სც-2 - 53.02 / 18.6	
დდ = 3	

სახლოვრებელი	
ბინა377	32.54 მ²
სც-2 - 32.54 / 18.6	
დდ = 2	

სახლოვრებელი	
ბინა378	68.71 მ²
სც-2 - 68.71 / 18.6	
დდ = 4	

გასასვლელთან მისადგომი მაქსიმალური სავალი მანძილი 21.7 მეტრი.

გასასვლელთან მისადგომი მაქსიმალური სავალი მანძილი 26.6 მეტრი.

გასასვლელთან მისადგომი მაქსიმალური სავალი მანძილი 25.0 მეტრი.

სახლოვრებელი	
ბინა370	33.57 მ²
სც-2 - 33.57 / 18.6	
დდ = 2	

სახლოვრებელი	
ბინა369	78.30 მ²
სც-2 - 78.30 / 18.6	
დდ = 5	

საძმიანი	
373	35.88 მ²
სძ - 35.88 / 9.3	
დდ = 4	

სახლოვრებელი	
ბინა383	50.90 მ²
სც-2 - 50.90 / 18.6	
დდ = 3	

საძმიანი	
382	57.84 მ²
სძ - 57.84 / 9.3	
დდ = 7	

სახლოვრებელი	
ბინა381	32.66 მ²
სც-2 - 32.66 / 18.6	
დდ = 2	

სახლოვრებელი	
ბინა380	71.39 მ²
სც-2 - 71.39 / 18.6	
დდ = 3	

სახლოვრებელი	
ბინა379	36.17 მ²
სც-2 - 36.17 / 18.6	
დდ = 2	

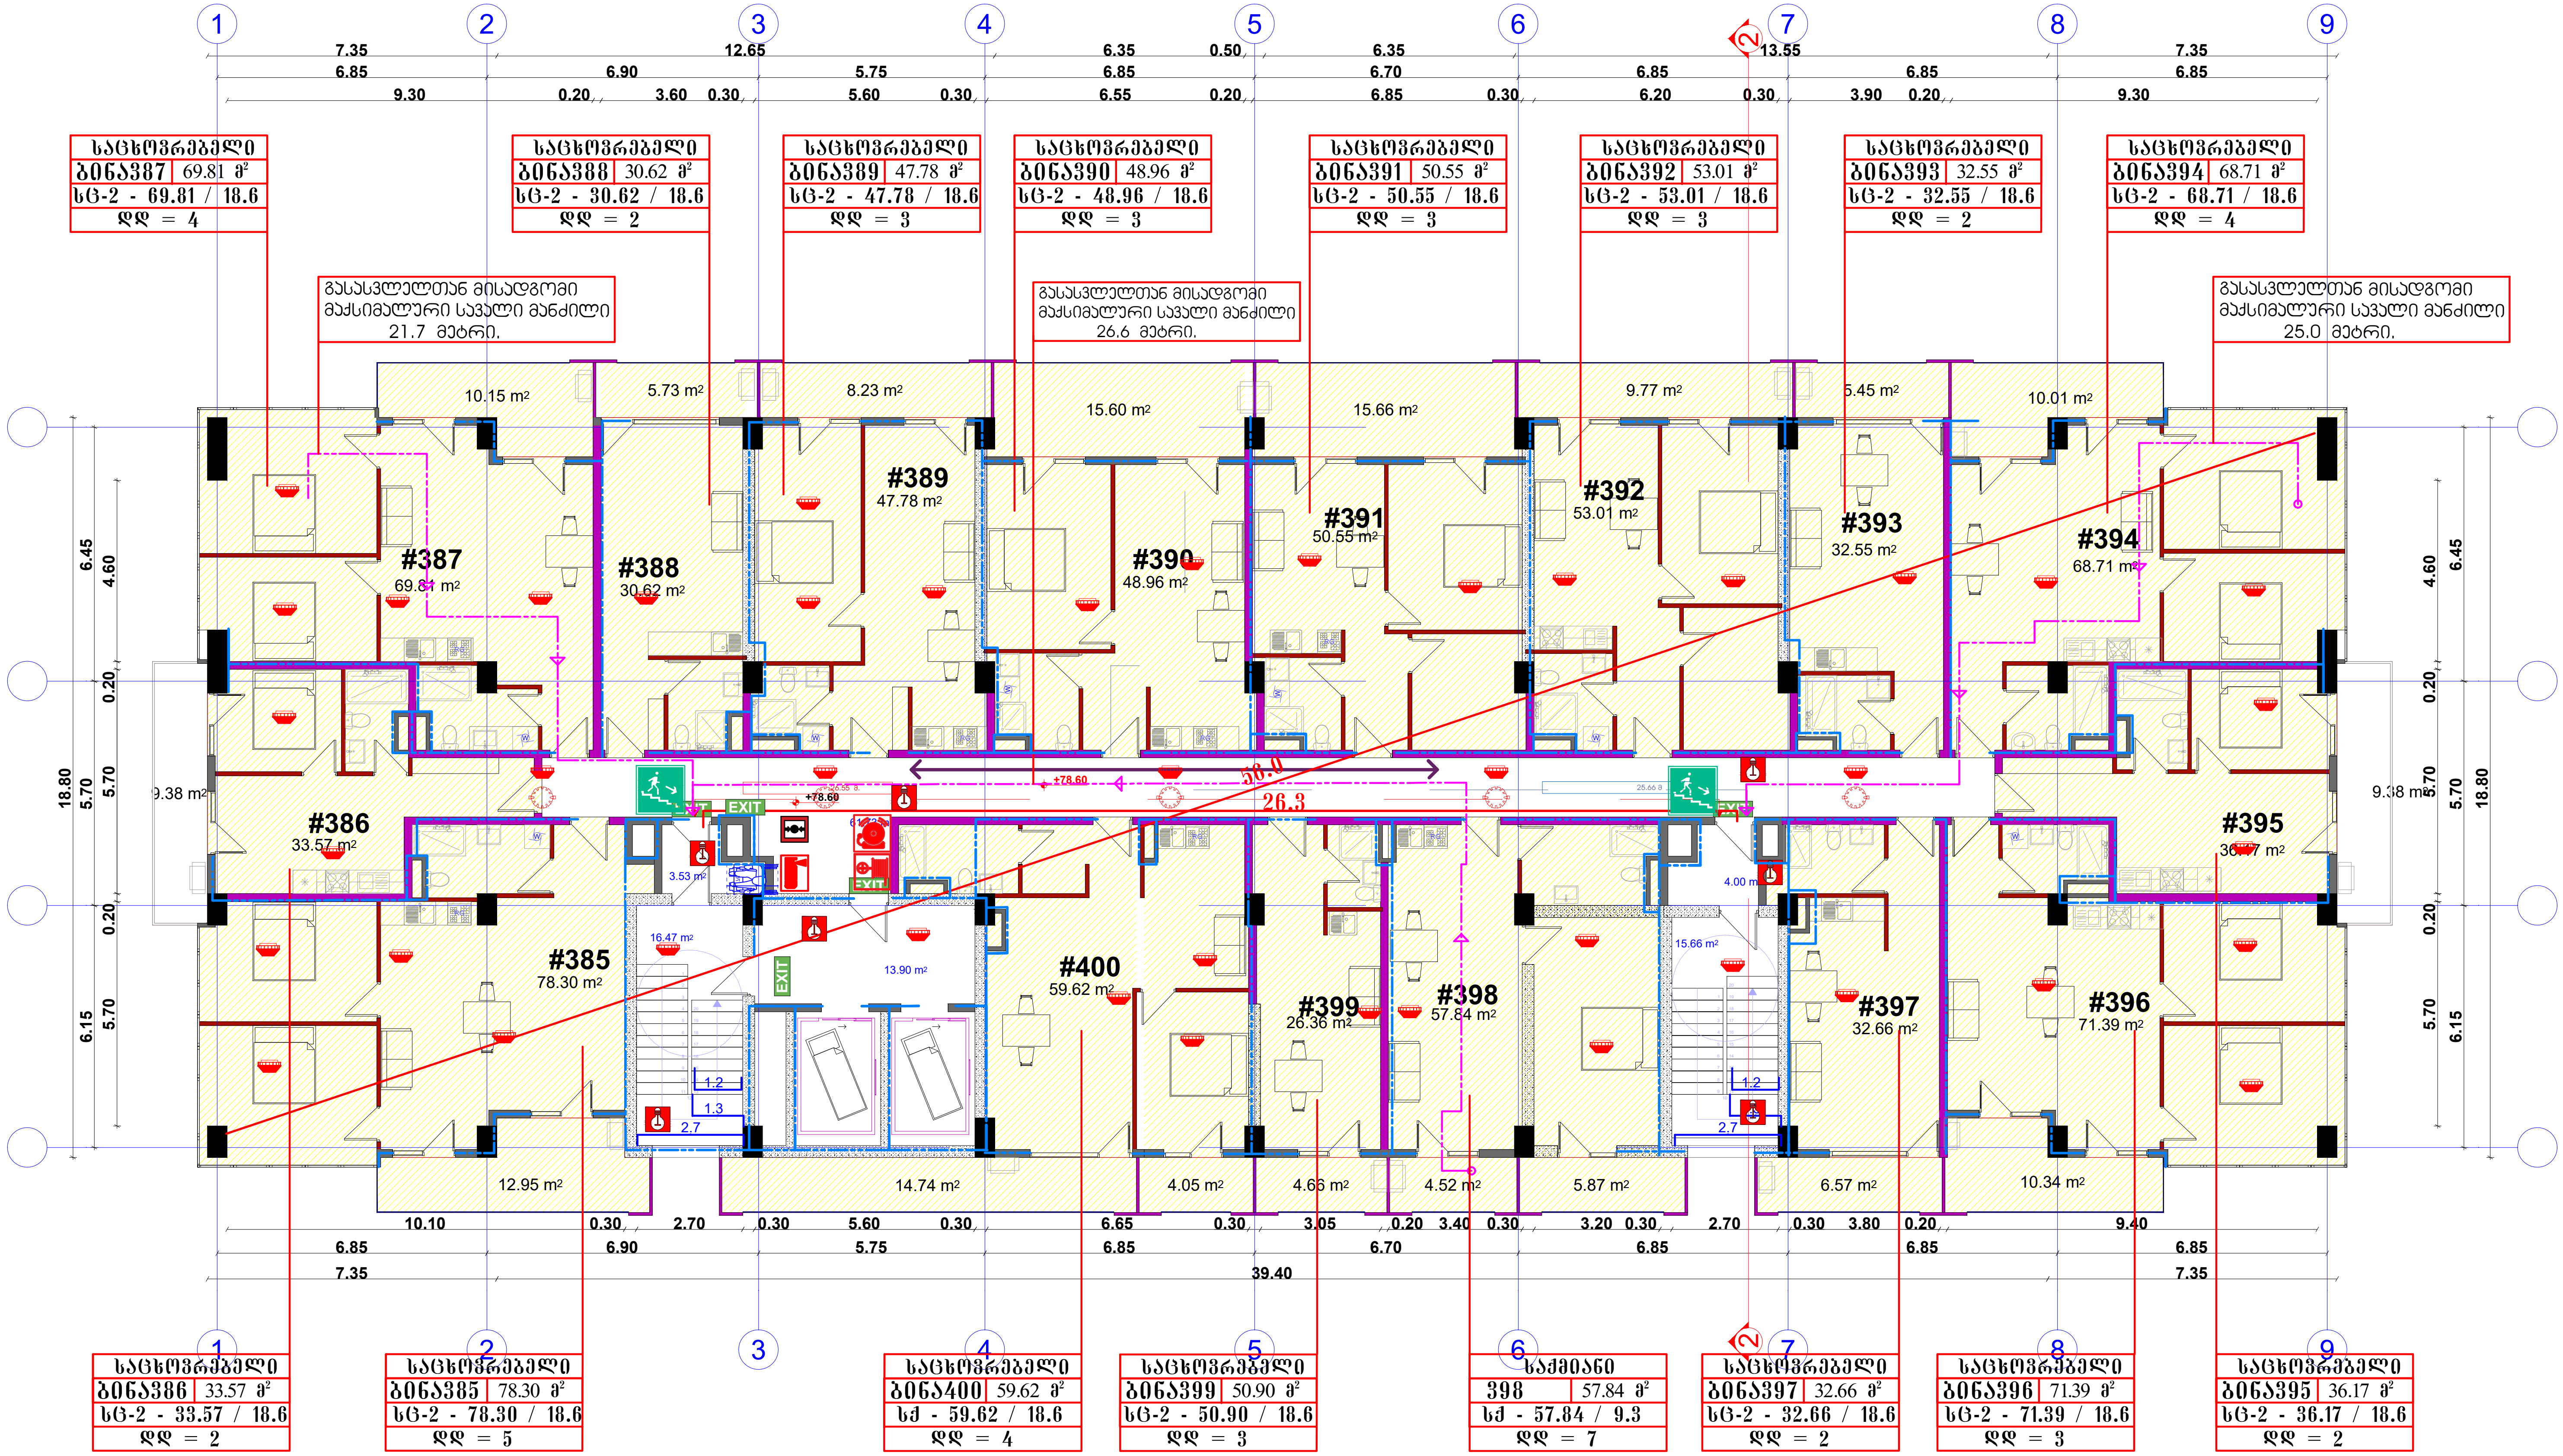

საცხოვრებელი
ბინა387 69.81 მ²
სც-2 - 69.81 / 18.6
ღღ = 4
საცხოვრებელი
ბინა388 30.62 მ²
სც-2 - 30.62 / 18.6
ღღ = 2
საცხოვრებელი
ბინა389 47.78 მ²
სც-2 - 47.78 / 18.6
ღღ = 3
საცხოვრებელი
ბინა390 48.96 მ²
სც-2 - 48.96 / 18.6
ღღ = 3
საცხოვრებელი
ბინა391 50.55 მ²
სც-2 - 50.55 / 18.6
ღღ = 3
საცხოვრებელი
ბინა392 53.01 მ²
სც-2 - 53.01 / 18.6
ღღ = 3
საცხოვრებელი
ბინა393 32.55 მ²
სც-2 - 32.55 / 18.6
ღღ = 2
საცხოვრებელი
ბინა394 68.71 მ²
სც-2 - 68.71 / 18.6
ღღ = 4
გასასვლელთან მისადგომი მაქსიმალური სავალი მანძილი 21.7 მეტრი.
გასასვლელთან მისადგომი მაქსიმალური სავალი მანძილი 26.6 მეტრი.
გასასვლელთან მისადგომი მაქსიმალური სავალი მანძილი 25.0 მეტრი.
#387 69.81 m²
#388 30.62 m²
#389 47.78 m²
#390 48.96 m²
#391 50.55 m²
#392 53.01 m²
#393 32.55 m²
#394 68.71 m²
#386 33.57 m²
#395 36.17 m²
#385 78.30 m²
#400 59.62 m²
#399 26.36 m²
#398 57.84 m²
#397 32.66 m²
#396 71.39 m²
EXIT
50.0
26.3
საცხოვრებელი
ბინა386 33.57 მ²
სც-2 - 33.57 / 18.6
ღღ = 2
საცხოვრებელი
ბინა385 78.30 მ²
სც-2 - 78.30 / 18.6
ღღ = 5
საცხოვრებელი
ბინა400 59.62 მ²
სქ - 59.62 / 18.6
ღღ = 4
საცხოვრებელი
ბინა399 50.90 მ²
სც-2 - 50.90 / 18.6
ღღ = 3
საოფისე
398 57.84 მ²
სქ - 57.84 / 9.3
ღღ = 7
საცხოვრებელი
ბინა397 32.66 მ²
სც-2 - 32.66 / 18.6
ღღ = 2
საცხოვრებელი
ბინა396 71.39 მ²
სც-2 - 71.39 / 18.6
ღღ = 3
საცხოვრებელი
ბინა395 36.17 მ²
სც-2 - 36.17 / 18.6
ღღ = 2

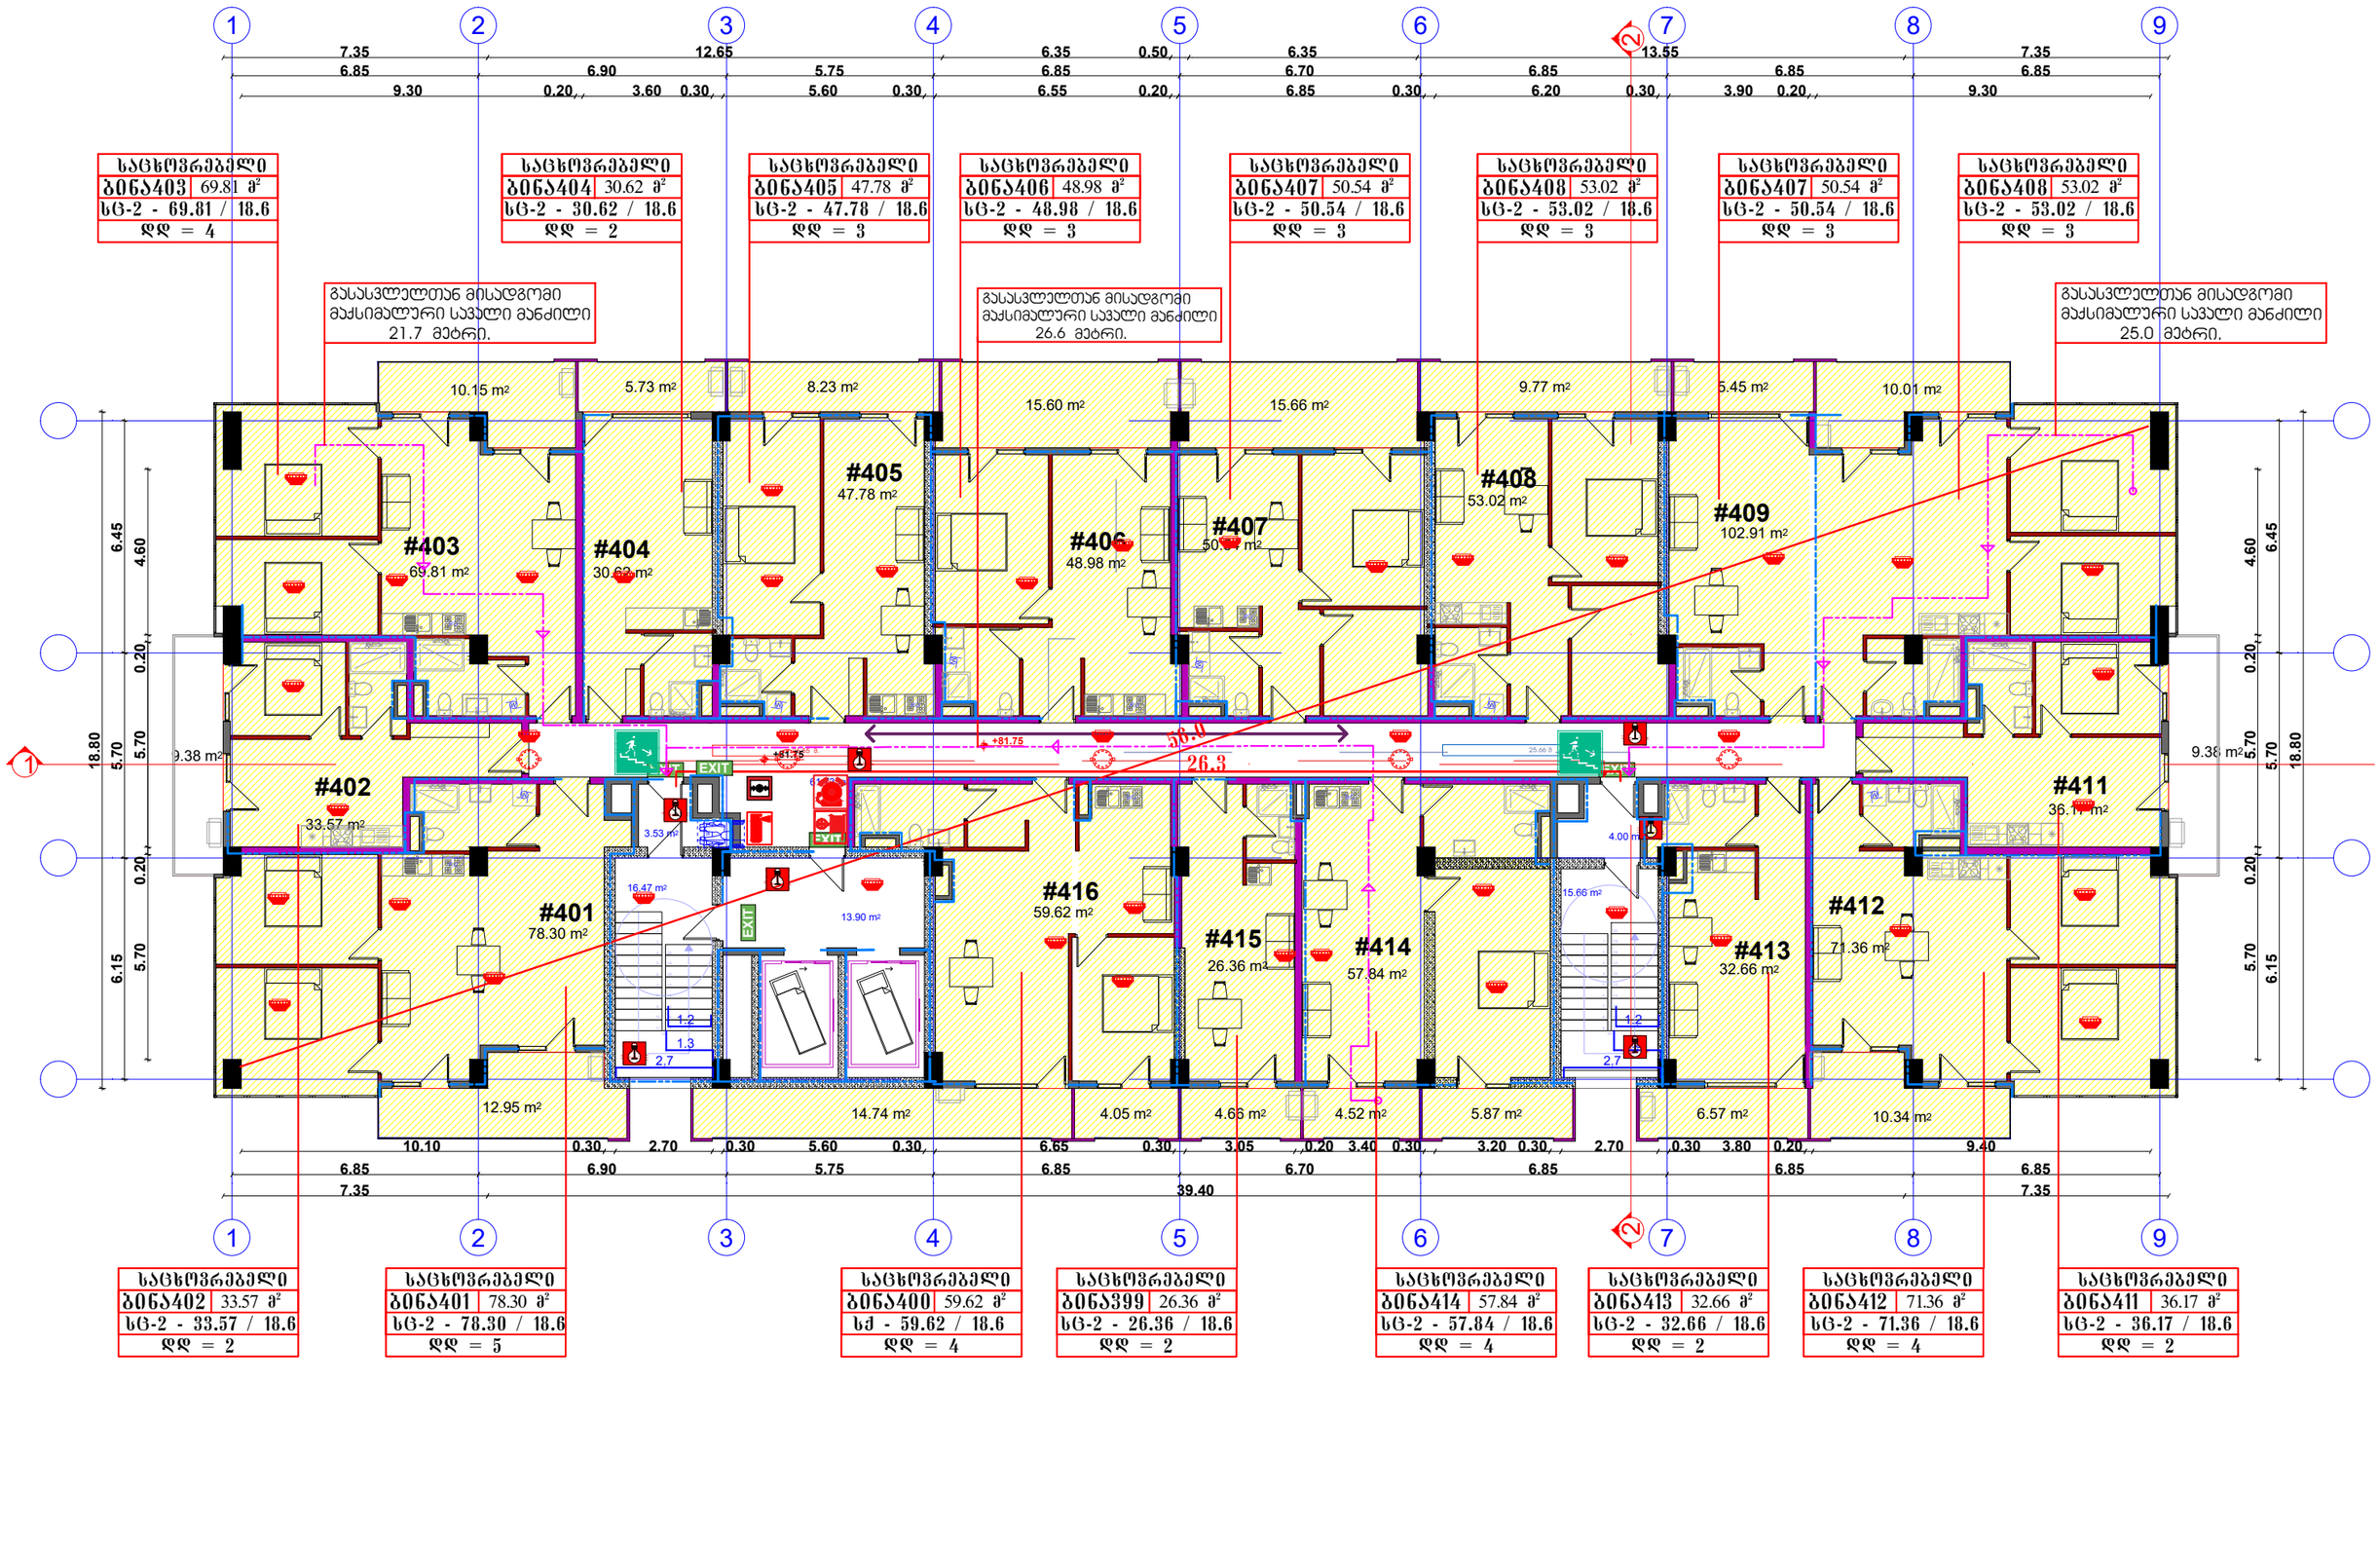
1
2
3
4
5
6
7
2
8
9
7.35
6.85
9.30
6.90
0.20
3.60
0.30
12.65
5.75
5.60
0.30
6.35
6.85
6.55
0.20
0.50
6.35
6.70
6.85
0.30
13.55
6.85
6.20
0.30
6.85
3.90
0.20
6.85
9.30
სატხოვრებელი
ბინა403 69.81 მ²
სტ-2 - 69.81 / 18.6
დდ = 4
სატხოვრებელი
ბინა404 30.62 მ²
სტ-2 - 30.62 / 18.6
დდ = 2
სატხოვრებელი
ბინა405 47.78 მ²
სტ-2 - 47.78 / 18.6
დდ = 3
სატხოვრებელი
ბინა406 48.98 მ²
სტ-2 - 48.98 / 18.6
დდ = 3
სატხოვრებელი
ბინა407 50.54 მ²
სტ-2 - 50.54 / 18.6
დდ = 3
სატხოვრებელი
ბინა408 53.02 მ²
სტ-2 - 53.02 / 18.6
დდ = 3
სატხოვრებელი
ბინა407 50.54 მ²
სტ-2 - 50.54 / 18.6
დდ = 3
სატხოვრებელი
ბინა408 53.02 მ²
სტ-2 - 53.02 / 18.6
დდ = 3
გასასვლელთან მისადგომი მაქსიმალური სავალი მანძილი 21.7 მეტრი.
გასასვლელთან მისადგომი მაქსიმალური სავალი მანძილი 26.6 მეტრი.
გასასვლელთან მისადგომი მაქსიმალური სავალი მანძილი 25.0 მეტრი.
10.15 m²
5.73 m²
8.23 m²
15.60 m²
15.66 m²
9.77 m²
5.45 m²
10.01 m²
#403
69.81 m²
#404
30.62 m²
#405
47.78 m²
#406
48.98 m²
#407
50.54 m²
#408
53.02 m²
#409
102.91 m²
#402
33.57 m²
#401
78.30 m²
#416
59.62 m²
#415
26.36 m²
#414
57.84 m²
#413
32.66 m²
#412
71.36 m²
#411
36.17 m²
9.38 m²
9.38 m²
3.53 m²
16.47 m²
13.90 m²
15.66 m²
4.00 m²
12.95 m²
14.74 m²
4.05 m²
4.66 m²
4.52 m²
5.87 m²
6.57 m²
10.34 m²
EXIT
+81.75
56.0
26.3
1.2
1.3
2.7
18.80
5.70
0.20
6.15
6.45
4.60
10.10
0.30
2.70
0.30
5.60
0.30
6.65
0.30
3.05
0.20
3.40
0.30
3.20
0.30
2.70
0.30
3.80
0.20
9.40
39.40
სატხოვრებელი
ბინა402 33.57 მ²
სტ-2 - 33.57 / 18.6
დდ = 2
სატხოვრებელი
ბინა401 78.30 მ²
სტ-2 - 78.30 / 18.6
დდ = 5
სატხოვრებელი
ბინა400 59.62 მ²
სჯ - 59.62 / 18.6
დდ = 4
სატხოვრებელი
ბინა399 26.36 მ²
სტ-2 - 26.36 / 18.6
დდ = 2
სატხოვრებელი
ბინა414 57.84 მ²
სტ-2 - 57.84 / 18.6
დდ = 4
სატხოვრებელი
ბინა413 32.66 მ²
სტ-2 - 32.66 / 18.6
დდ = 2
სატხოვრებელი
ბინა412 71.36 მ²
სტ-2 - 71.36 / 18.6
დდ = 4
სატხოვრებელი
ბინა411 36.17 მ²
სტ-2 - 36.17 / 18.6
დდ = 2

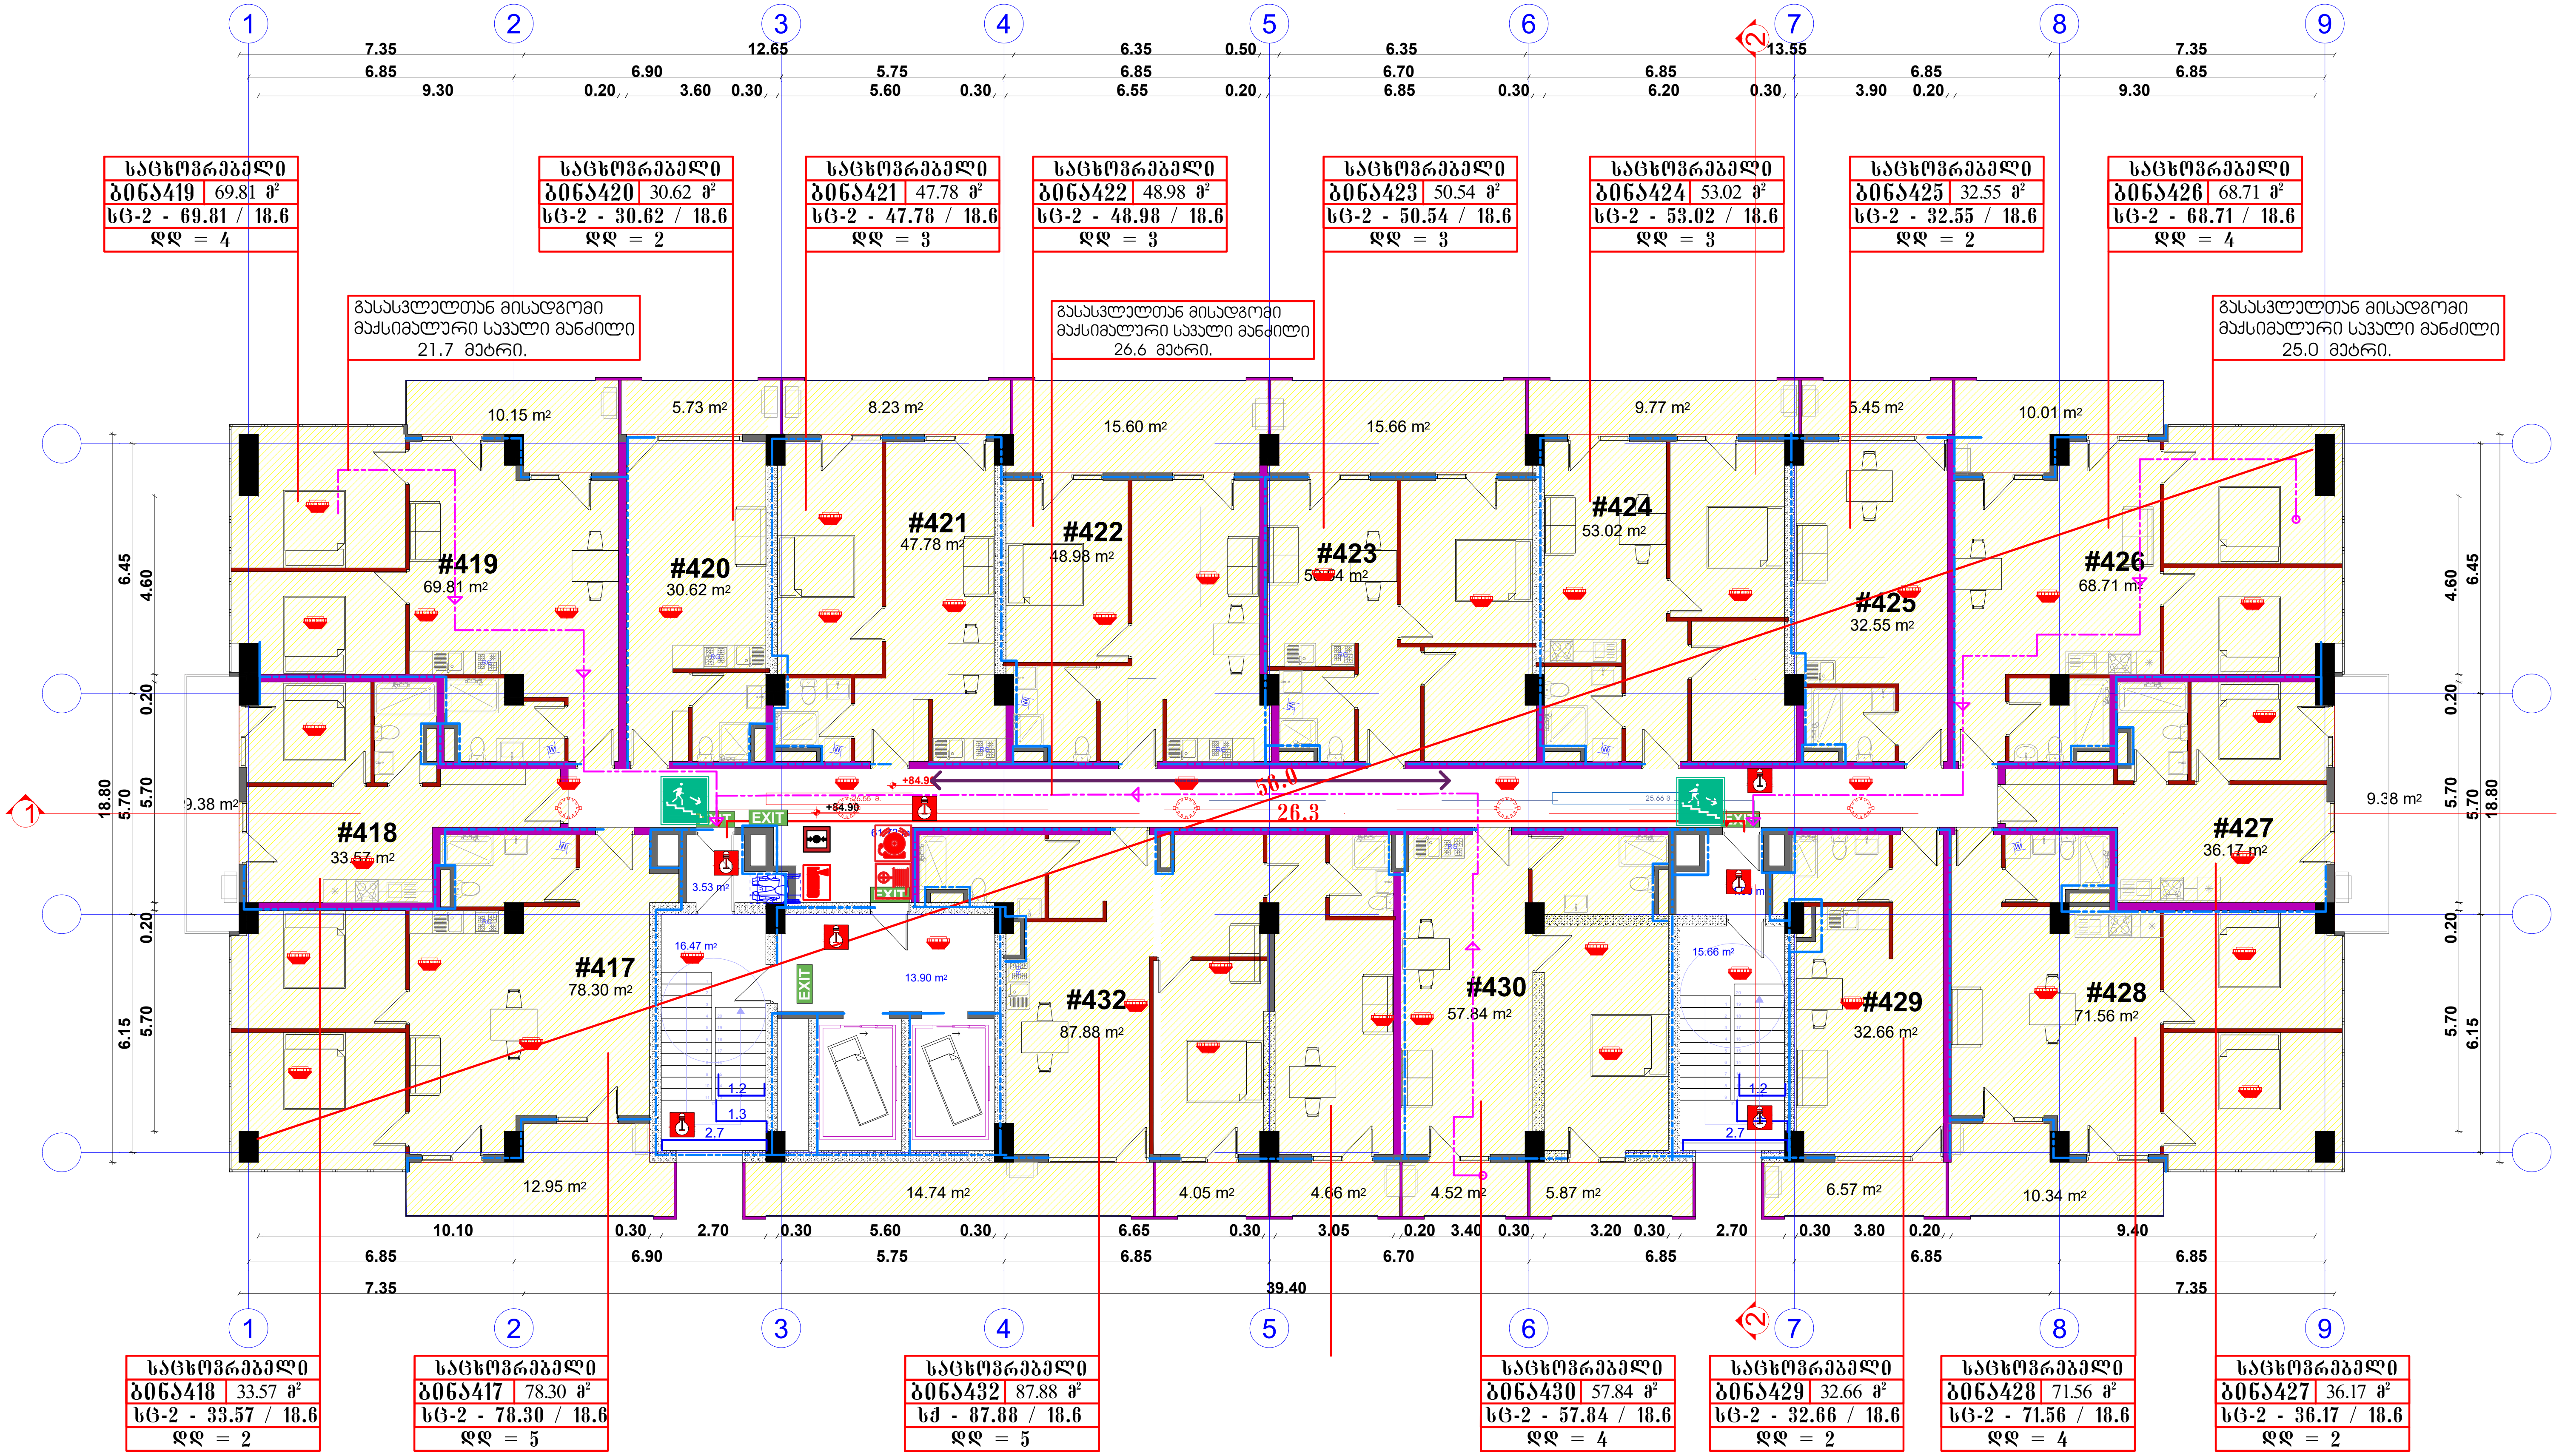

საცხოვრებელი
ბინა419 69.81 მ²
სც-2 - 69.81 / 18.6
ღღ = 4
საცხოვრებელი
ბინა420 30.62 მ²
სც-2 - 30.62 / 18.6
ღღ = 2
საცხოვრებელი
ბინა421 47.78 მ²
სც-2 - 47.78 / 18.6
ღღ = 3
საცხოვრებელი
ბინა422 48.98 მ²
სც-2 - 48.98 / 18.6
ღღ = 3
საცხოვრებელი
ბინა423 50.54 მ²
სც-2 - 50.54 / 18.6
ღღ = 3
საცხოვრებელი
ბინა424 53.02 მ²
სც-2 - 53.02 / 18.6
ღღ = 3
საცხოვრებელი
ბინა425 32.55 მ²
სც-2 - 32.55 / 18.6
ღღ = 2
საცხოვრებელი
ბინა426 68.71 მ²
სც-2 - 68.71 / 18.6
ღღ = 4
გასასვლელთან მისადგომი მაქსიმალური სავალი მანძილი 21.7 მეტრი.
გასასვლელთან მისადგომი მაქსიმალური სავალი მანძილი 26.6 მეტრი.
გასასვლელთან მისადგომი მაქსიმალური სავალი მანძილი 25.0 მეტრი.
#419 69.81 m2
#420 30.62 m2
#421 47.78 m2
#422 48.98 m2
#423 50.54 m2
#424 53.02 m2
#425 32.55 m2
#426 68.71 m2
#418 33.57 m2
#427 36.17 m2
#417 78.30 m2
#432 87.88 m2
#430 57.84 m2
#429 32.66 m2
#428 71.56 m2
EXIT
საცხოვრებელი
ბინა418 33.57 მ²
სც-2 - 33.57 / 18.6
ღღ = 2
საცხოვრებელი
ბინა417 78.30 მ²
სც-2 - 78.30 / 18.6
ღღ = 5
საცხოვრებელი
ბინა432 87.88 მ²
სქ - 87.88 / 18.6
ღღ = 5
საცხოვრებელი
ბინა430 57.84 მ²
სც-2 - 57.84 / 18.6
ღღ = 4
საცხოვრებელი
ბინა429 32.66 მ²
სც-2 - 32.66 / 18.6
ღღ = 2
საცხოვრებელი
ბინა428 71.56 მ²
სც-2 - 71.56 / 18.6
ღღ = 4
საცხოვრებელი
ბინა427 36.17 მ²
სც-2 - 36.17 / 18.6
ღღ = 2

საცხოვრებელი	
ბინა435	69.91 მ²
სც-2 - 69.91 / 18.6	
დდ = 4	

საცხოვრებელი	
ბინა436	30.63 მ²
სც-2 - 30.63 / 18.6	
დდ = 2	

საცხოვრებელი	
ბინა437	47.78 მ²
სც-2 - 47.78 / 18.6	
დდ = 3	

საცხოვრებელი	
ბინა438	49.03 მ²
სც-2 - 49.03 / 18.6	
დდ = 3	

საცხოვრებელი	
ბინა439	50.72 მ²
სც-2 - 50.72 / 18.6	
დდ = 3	

საცხოვრებელი	
ბინა440	53.02 მ²
სც-2 - 53.02 / 18.6	
დდ = 3	

საცხოვრებელი	
ბინა441	32.55 მ²
სც-2 - 32.55 / 18.6	
დდ = 2	

საცხოვრებელი	
ბინა442	68.81 მ²
სც-2 - 68.81 / 18.6	
დდ = 4	

გასასვლელთან მისადგომი მაქსიმალური სავალი მანძილი 21.7 მეტრი.

გასასვლელთან მისადგომი მაქსიმალური სავალი მანძილი 26.6 მეტრი.

გასასვლელთან მისადგომი მაქსიმალური სავალი მანძილი 25.0 მეტრი.

საცხოვრებელი	
ბინა434	33.57 მ²
სც-2 - 33.57 / 18.6	
დდ = 2	

საცხოვრებელი	
ბინა433	78.46 მ²
სც-2 - 78.46 / 18.6	
დდ = 5	

საცხოვრებელი	
ბინა448	36.00 მ²
სჯ - 36.00 / 18.6	
დდ = 2	

საცხოვრებელი	
ბინა447	50.60 მ²
სც-2 - 50.60 / 18.6	
დდ = 3	

საცხოვრებელი	
ბინა446	57.84 მ²
სც-2 - 57.84 / 18.6	
დდ = 4	

საცხოვრებელი	
ბინა444	105.76 მ²
სც-2 - 105.7.56 / 18.6	
დდ = 6	

საცხოვრებელი	
ბინა443	36.17 მ²
სც-2 - 36.17 / 18.6	
დდ = 2	

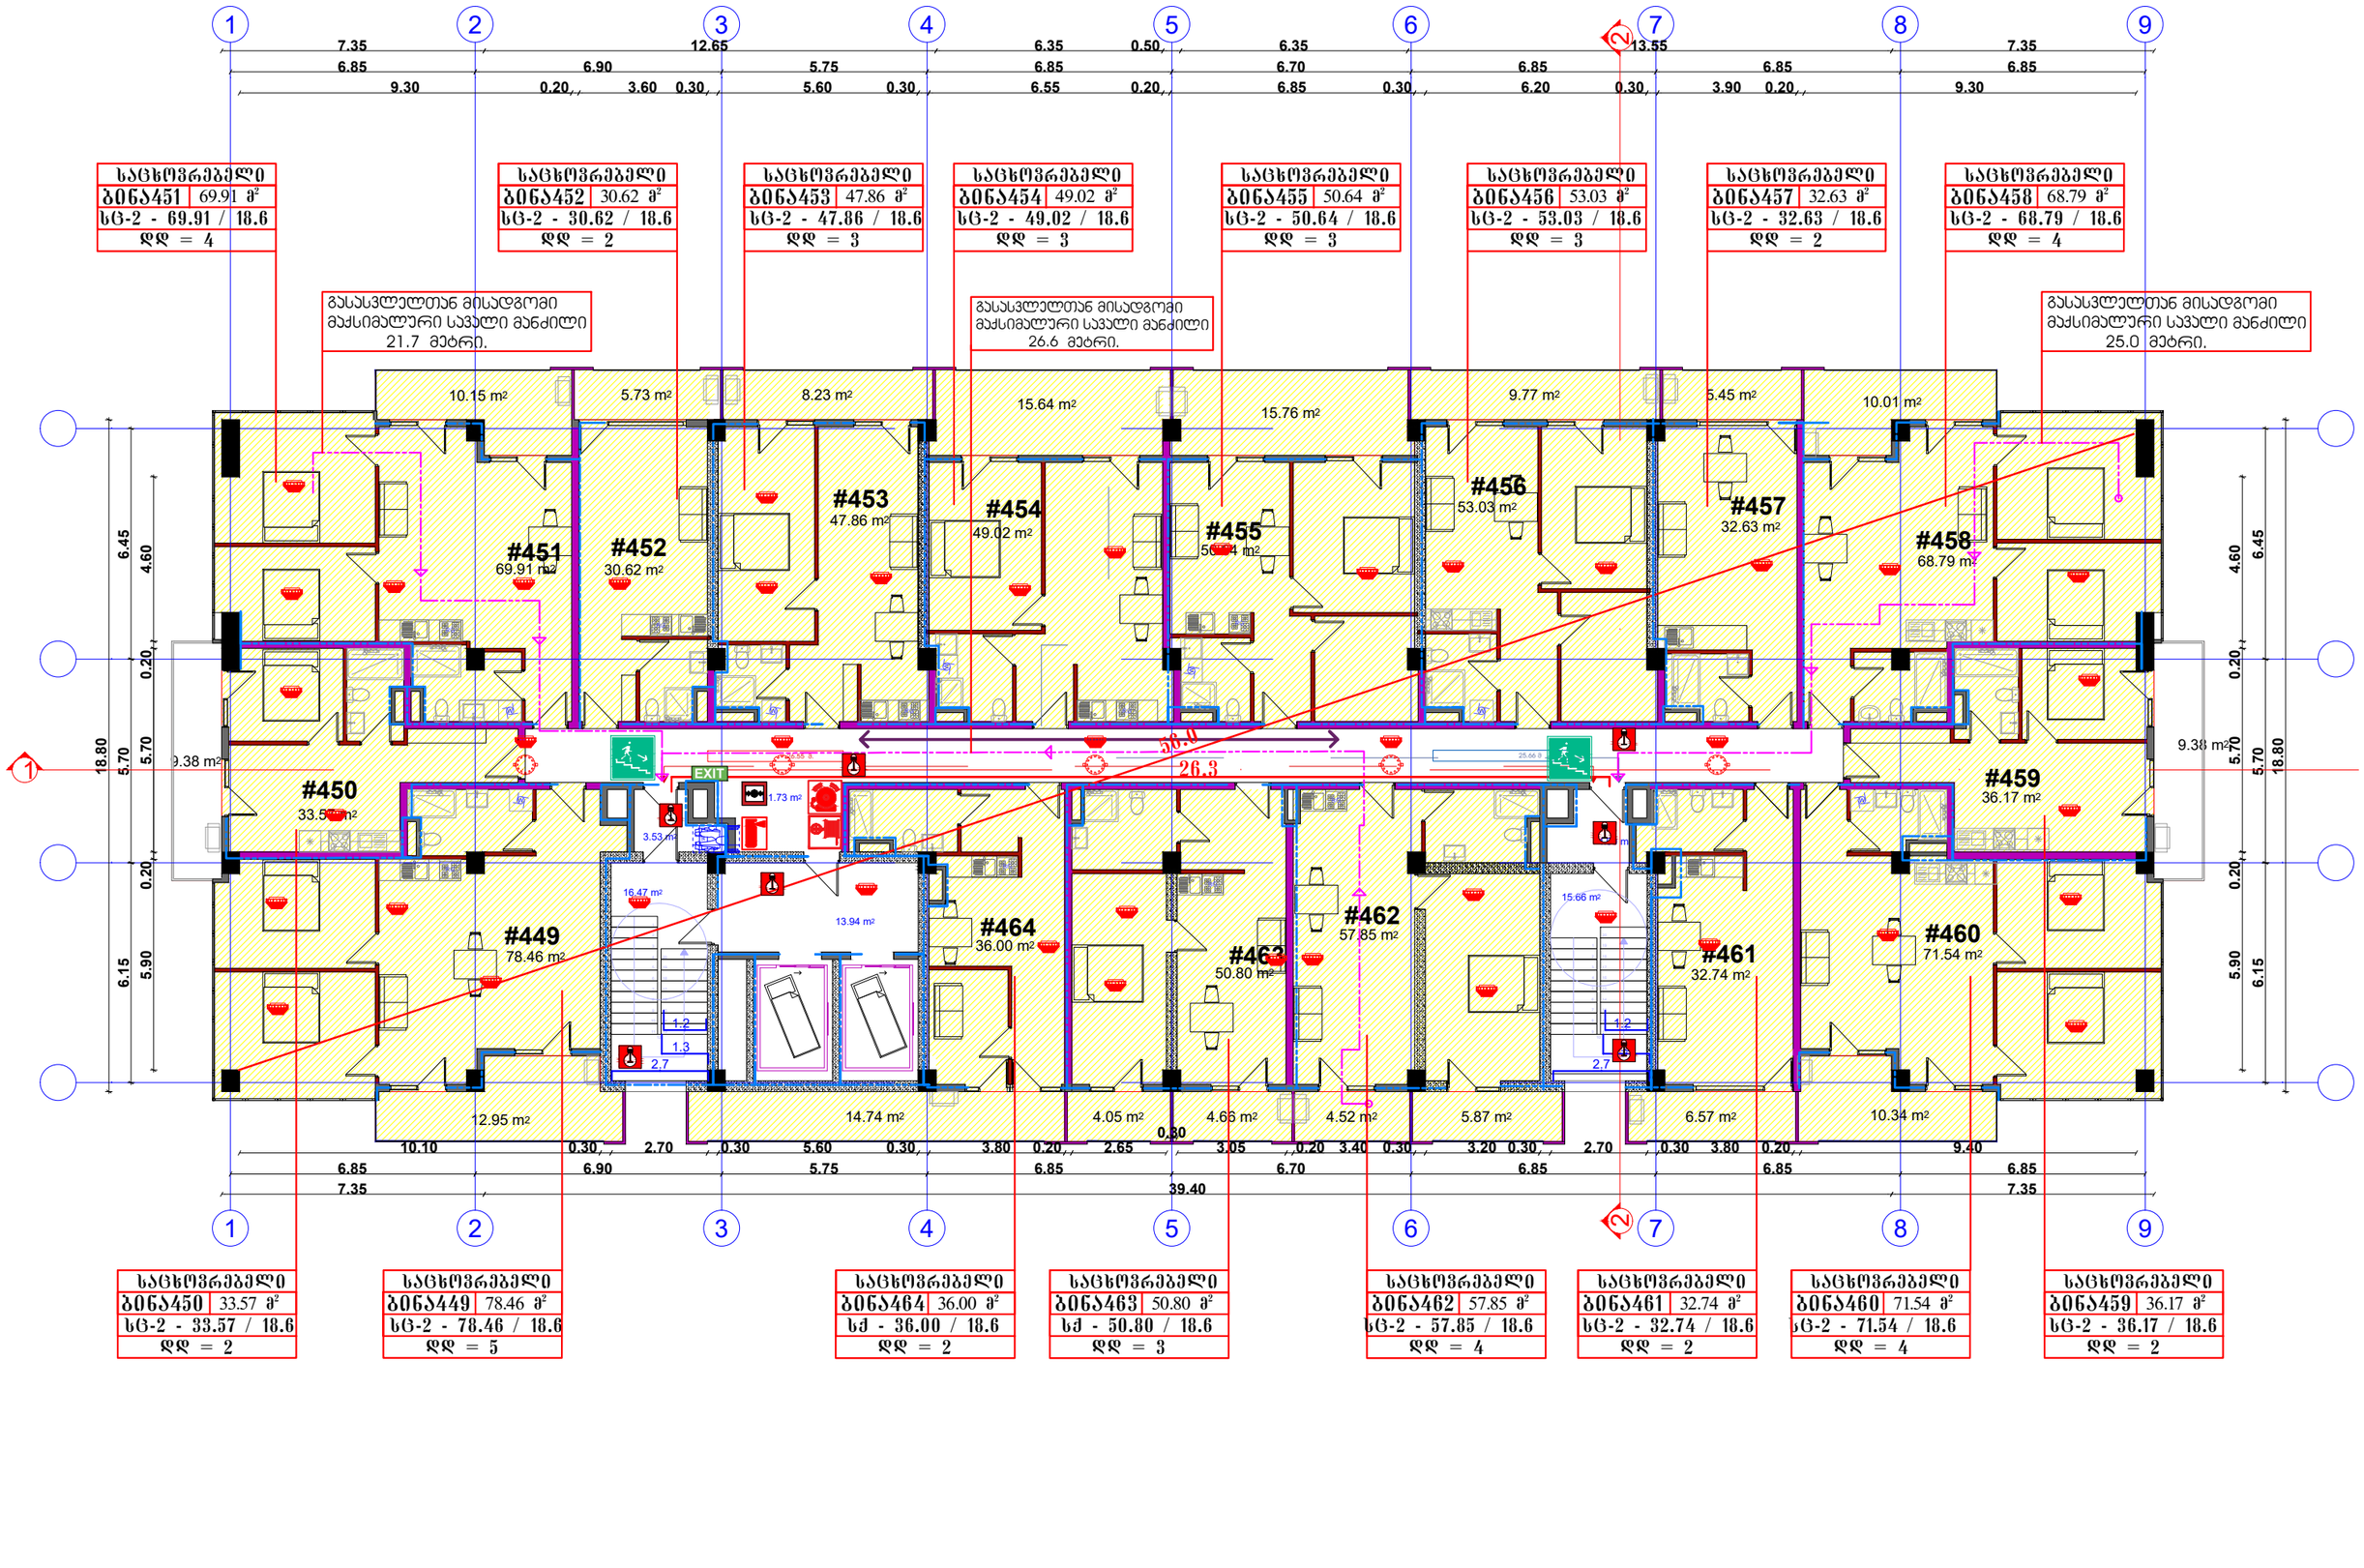
1
2
3
4
5
6
7
8
9
7.35
6.85
9.30
6.90
0.20
3.60
0.30
12.65
5.75
5.60
0.30
6.35
6.85
6.55
0.20
0.50
6.35
6.70
6.85
0.30
13.55
6.85
6.20
0.30
6.85
3.90
0.20
7.35
6.85
9.30
საცხოვრებელი
ბინა451 69.91 მ²
სც-2 - 69.91 / 18.6
დდ = 4
საცხოვრებელი
ბინა452 30.62 მ²
სც-2 - 30.62 / 18.6
დდ = 2
საცხოვრებელი
ბინა453 47.86 მ²
სც-2 - 47.86 / 18.6
დდ = 3
საცხოვრებელი
ბინა454 49.02 მ²
სც-2 - 49.02 / 18.6
დდ = 3
საცხოვრებელი
ბინა455 50.64 მ²
სც-2 - 50.64 / 18.6
დდ = 3
საცხოვრებელი
ბინა456 53.03 მ²
სც-2 - 53.03 / 18.6
დდ = 3
საცხოვრებელი
ბინა457 32.63 მ²
სც-2 - 32.63 / 18.6
დდ = 2
საცხოვრებელი
ბინა458 68.79 მ²
სც-2 - 68.79 / 18.6
დდ = 4
გასასვლელთან მისადგომი მაქსიმალური სავალი მანძილი 21.7 მეტრი.
გასასვლელთან მისადგომი მაქსიმალური სავალი მანძილი 26.6 მეტრი.
გასასვლელთან მისადგომი მაქსიმალური სავალი მანძილი 25.0 მეტრი.
10.15 m²
5.73 m²
8.23 m²
15.64 m²
15.76 m²
9.77 m²
5.45 m²
10.01 m²
#451
69.91 m²
#452
30.62 m²
#453
47.86 m²
#454
49.02 m²
#455
50.64 m²
#456
53.03 m²
#457
32.63 m²
#458
68.79 m²
#450
33.57 m²
#449
78.46 m²
#464
36.00 m²
#463
50.80 m²
#462
57.85 m²
#461
32.74 m²
#460
71.54 m²
#459
36.17 m²
9.38 m²
9.38 m²
EXIT
1.73 m²
3.53 m²
16.47 m²
13.94 m²
15.66 m²
1.2
1.3
2.7
1.2
2.7
12.95 m²
14.74 m²
4.05 m²
4.66 m²
4.52 m²
5.87 m²
6.57 m²
10.34 m²
58.0
26.3
6.45
4.60
0.20
5.70
6.80
18.80
6.15
5.90
10.10
0.30
2.70
0.30
5.60
0.30
3.80
0.20
2.65
0.80
3.05
0.20
3.40
0.30
3.20
0.30
2.70
0.30
3.80
0.20
9.40
6.85
6.90
5.75
6.85
6.70
6.85
6.85
6.85
7.35
39.40
7.35
საცხოვრებელი
ბინა450 33.57 მ²
სც-2 - 33.57 / 18.6
დდ = 2
საცხოვრებელი
ბინა449 78.46 მ²
სც-2 - 78.46 / 18.6
დდ = 5
საცხოვრებელი
ბინა464 36.00 მ²
სჯ - 36.00 / 18.6
დდ = 2
საცხოვრებელი
ბინა463 50.80 მ²
სჯ - 50.80 / 18.6
დდ = 3
საცხოვრებელი
ბინა462 57.85 მ²
სც-2 - 57.85 / 18.6
დდ = 4
საცხოვრებელი
ბინა461 32.74 მ²
სც-2 - 32.74 / 18.6
დდ = 2
საცხოვრებელი
ბინა460 71.54 მ²
სც-2 - 71.54 / 18.6
დდ = 4
საცხოვრებელი
ბინა459 36.17 მ²
სც-2 - 36.17 / 18.6
დდ = 2

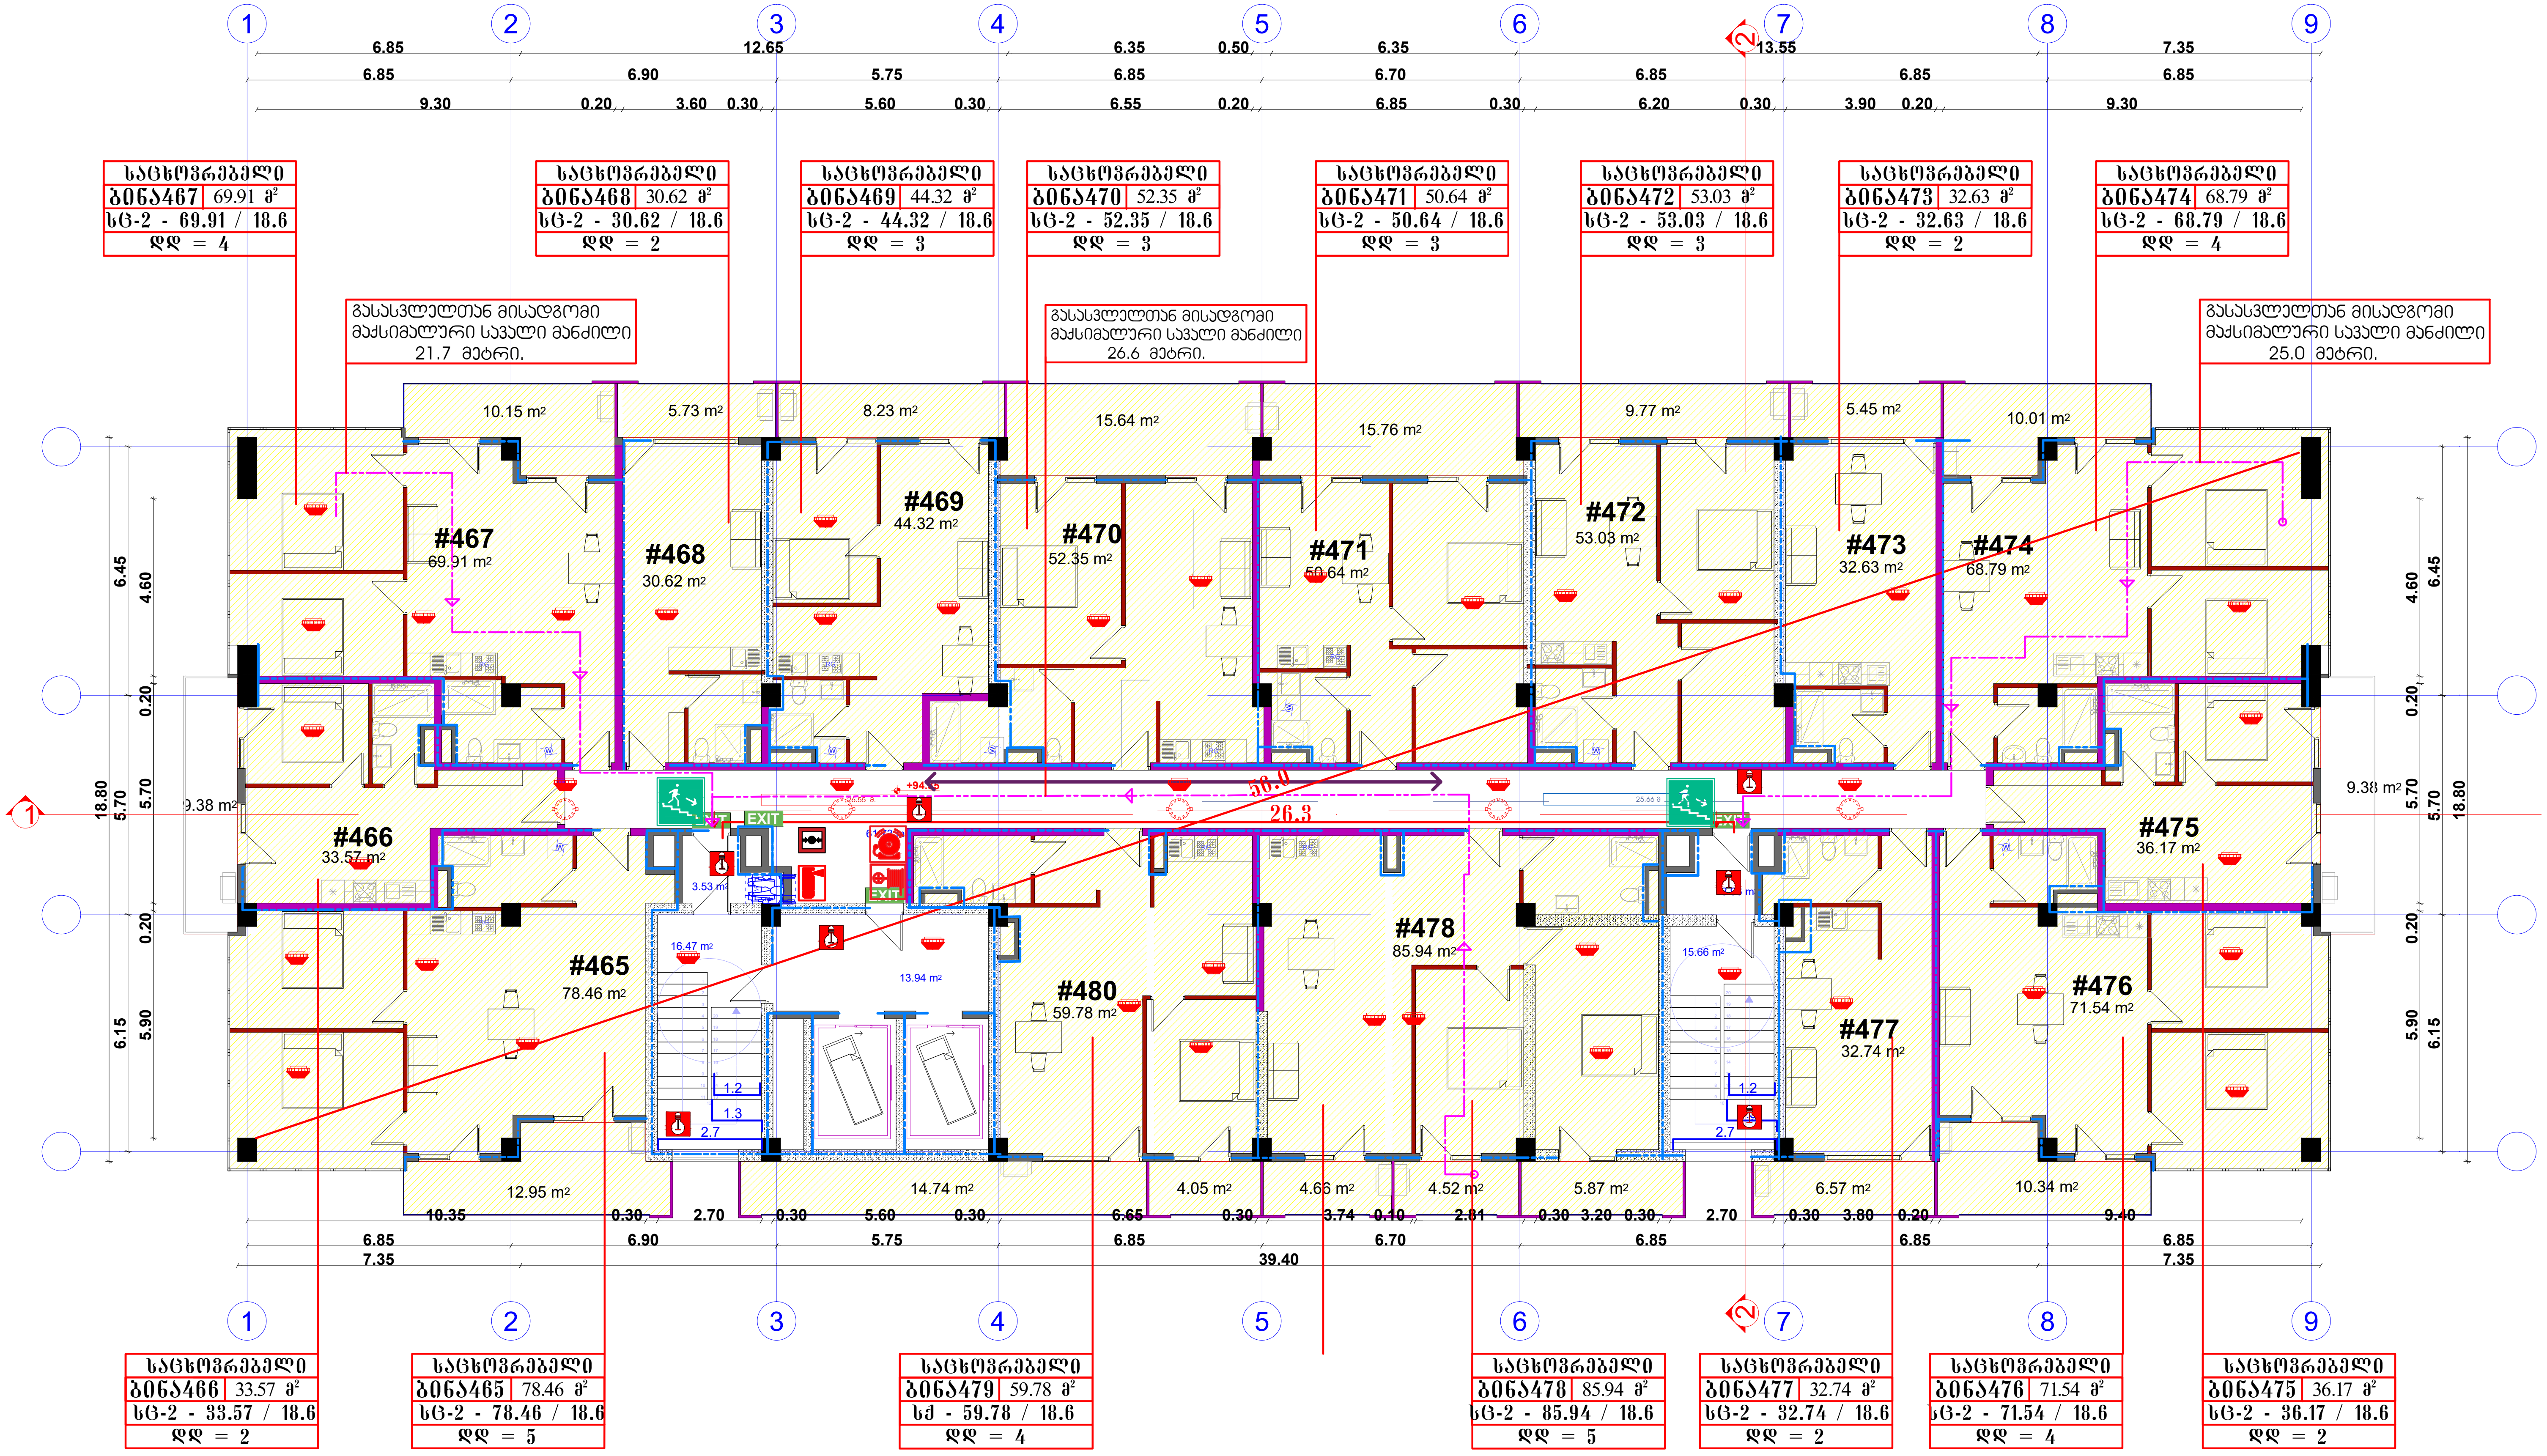

საცხოვრებელი ბინა467 69.91 მ² სც-2 - 69.91 / 18.6 ღღ = 4
საცხოვრებელი ბინა468 30.62 მ² სც-2 - 30.62 / 18.6 ღღ = 2
საცხოვრებელი ბინა469 44.32 მ² სც-2 - 44.32 / 18.6 ღღ = 3
საცხოვრებელი ბინა470 52.35 მ² სც-2 - 52.35 / 18.6 ღღ = 3
საცხოვრებელი ბინა471 50.64 მ² სც-2 - 50.64 / 18.6 ღღ = 3
საცხოვრებელი ბინა472 53.03 მ² სც-2 - 53.03 / 18.6 ღღ = 3
საცხოვრებელი ბინა473 32.63 მ² სც-2 - 32.63 / 18.6 ღღ = 2
საცხოვრებელი ბინა474 68.79 მ² სც-2 - 68.79 / 18.6 ღღ = 4
გასასვლელთან მისადგომი მაქსიმალური სავალი მანძილი 21.7 მეტრი.
გასასვლელთან მისადგომი მაქსიმალური სავალი მანძილი 26.6 მეტრი.
გასასვლელთან მისადგომი მაქსიმალური სავალი მანძილი 25.0 მეტრი.
#467 69.91 m2
#468 30.62 m2
#469 44.32 m2
#470 52.35 m2
#471 50.64 m2
#472 53.03 m2
#473 32.63 m2
#474 68.79 m2
#466 33.57 m2
#475 36.17 m2
#465 78.46 m2
#480 59.78 m2
#478 85.94 m2
#477 32.74 m2
#476 71.54 m2
EXIT
50.0
26.3
საცხოვრებელი ბინა466 33.57 მ² სც-2 - 33.57 / 18.6 ღღ = 2
საცხოვრებელი ბინა465 78.46 მ² სც-2 - 78.46 / 18.6 ღღ = 5
საცხოვრებელი ბინა479 59.78 მ² სჴ - 59.78 / 18.6 ღღ = 4
საცხოვრებელი ბინა478 85.94 მ² სც-2 - 85.94 / 18.6 ღღ = 5
საცხოვრებელი ბინა477 32.74 მ² სც-2 - 32.74 / 18.6 ღღ = 2
საცხოვრებელი ბინა476 71.54 მ² სც-2 - 71.54 / 18.6 ღღ = 4
საცხოვრებელი ბინა475 36.17 მ² სც-2 - 36.17 / 18.6 ღღ = 2

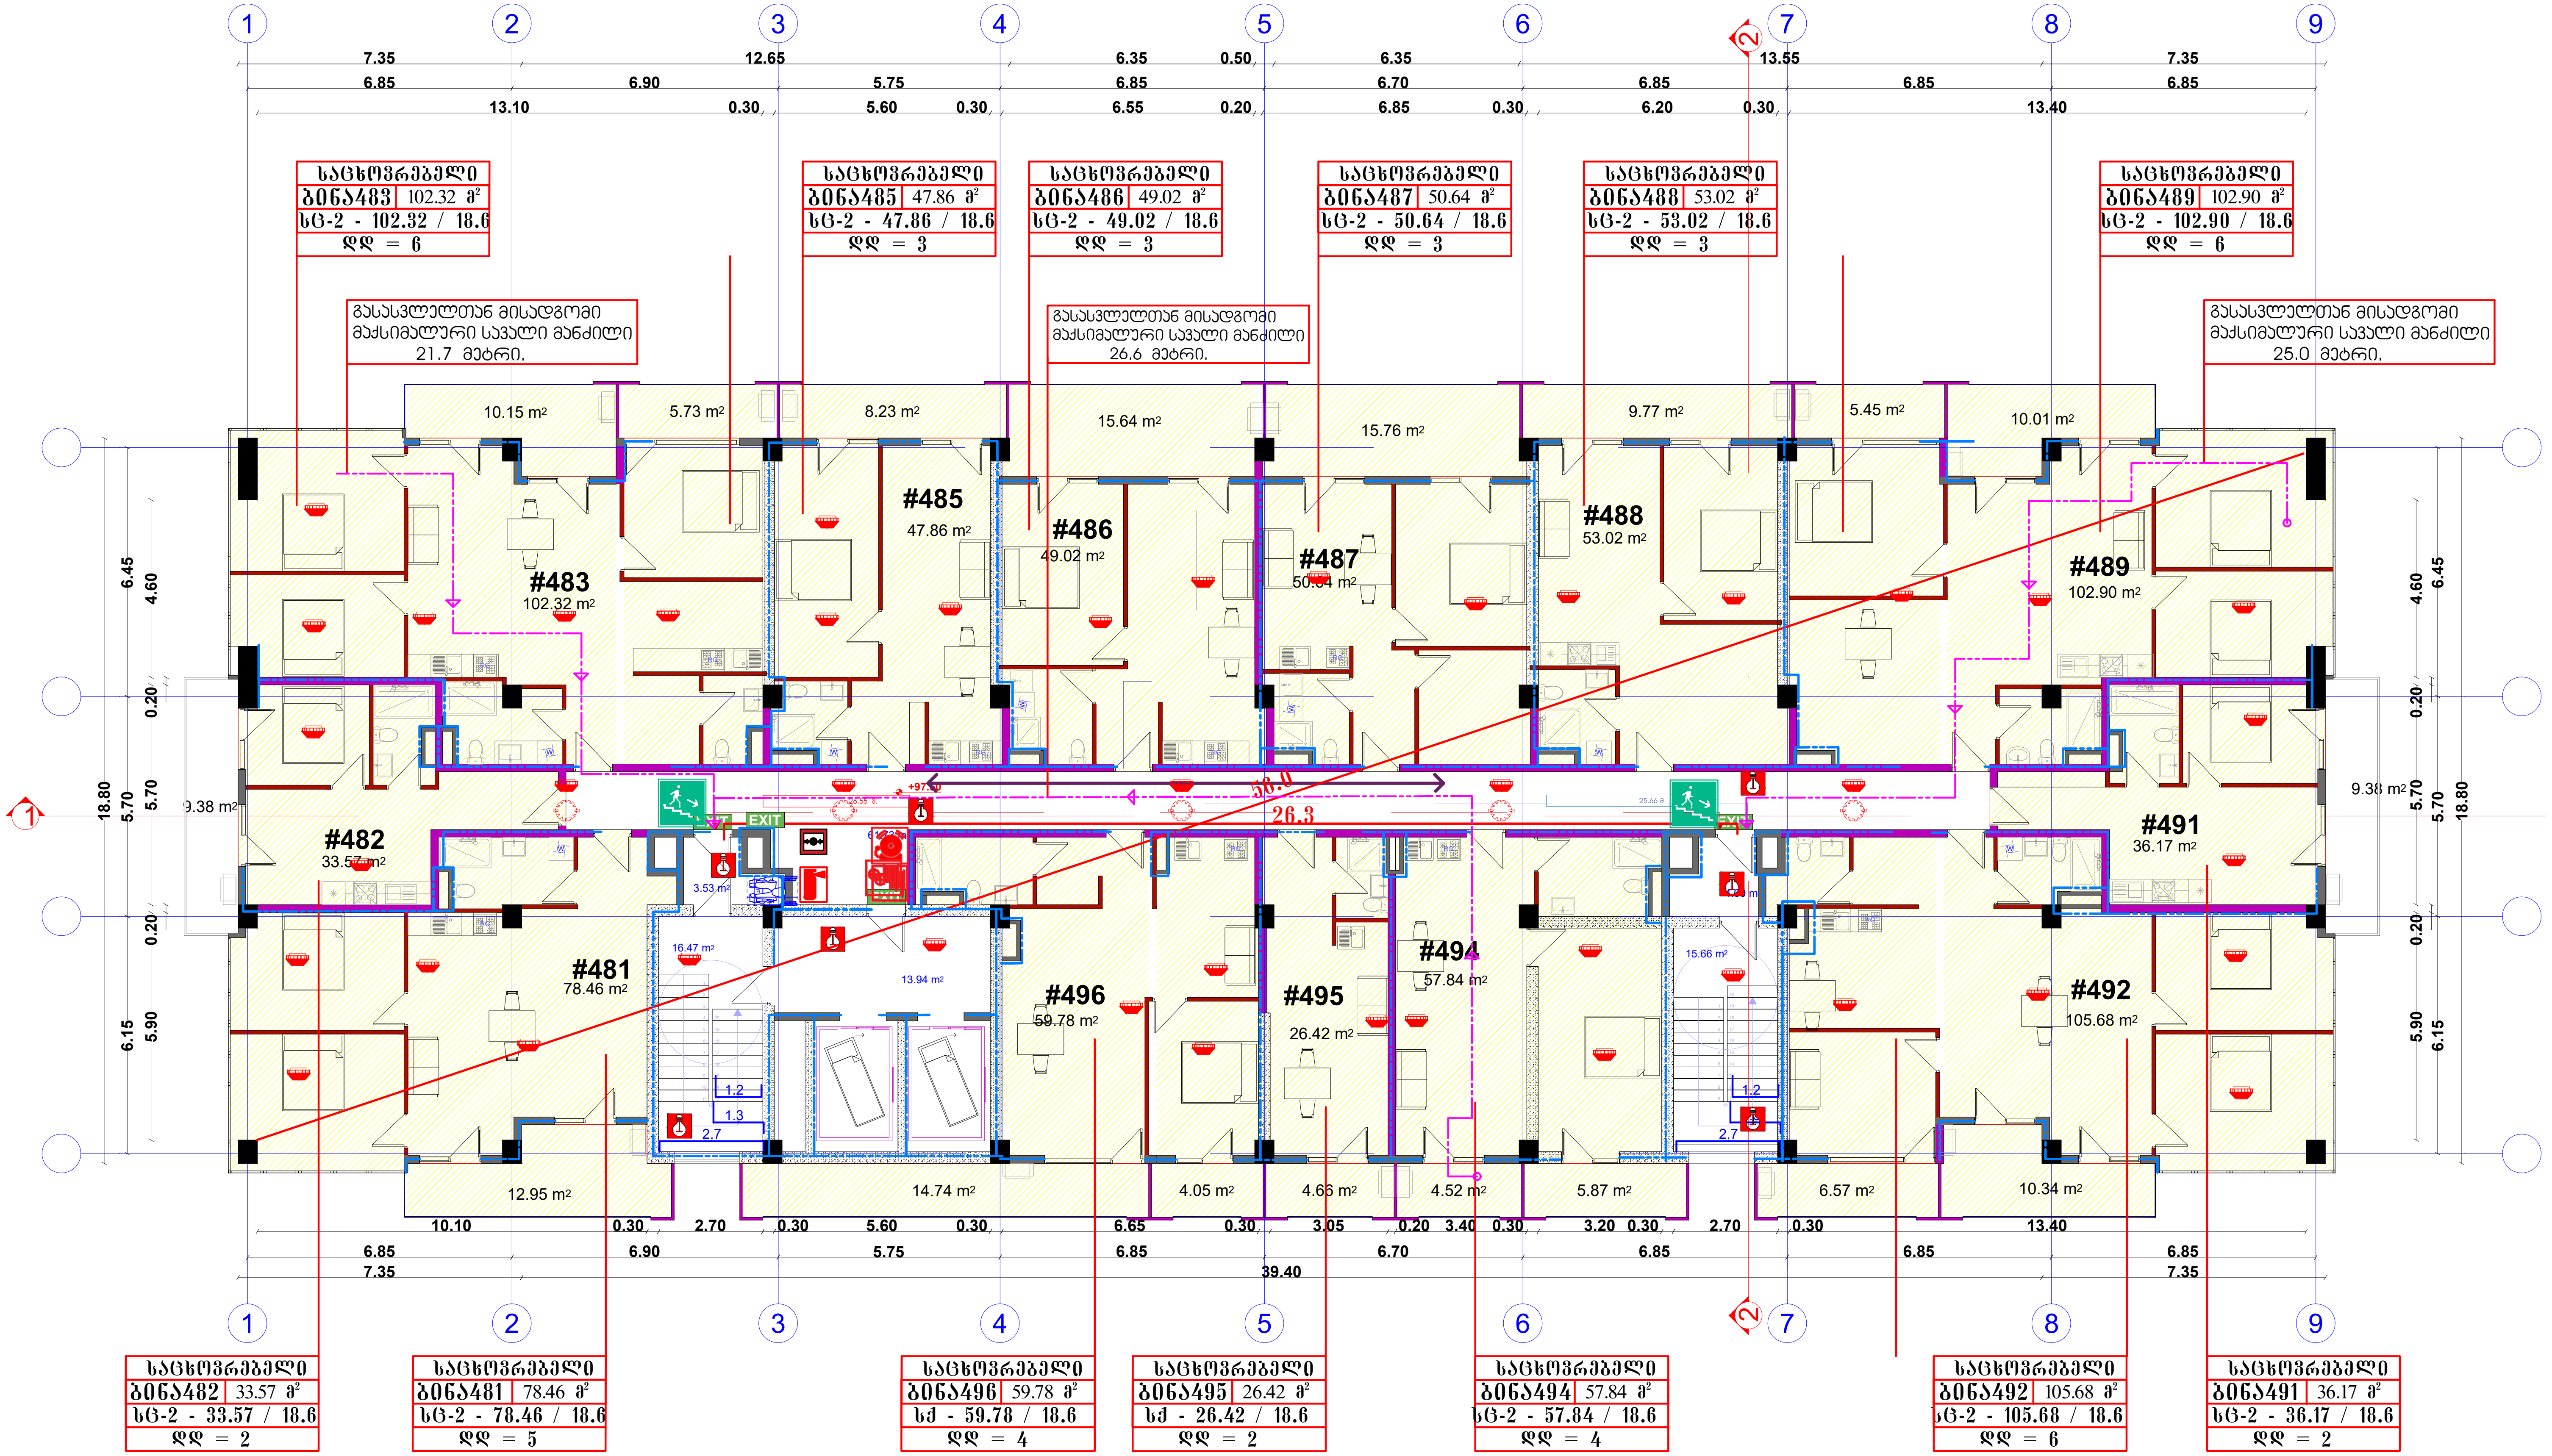

საცხოვრებელი
ბინა483 102.32 მ²
სც-2 - 102.32 / 18.6
დდ = 6
საცხოვრებელი
ბინა485 47.86 მ²
სც-2 - 47.86 / 18.6
დდ = 3
საცხოვრებელი
ბინა486 49.02 მ²
სც-2 - 49.02 / 18.6
დდ = 3
საცხოვრებელი
ბინა487 50.64 მ²
სც-2 - 50.64 / 18.6
დდ = 3
საცხოვრებელი
ბინა488 53.02 მ²
სც-2 - 53.02 / 18.6
დდ = 3
საცხოვრებელი
ბინა489 102.90 მ²
სც-2 - 102.90 / 18.6
დდ = 6
გასასვლელთან მისადგომი მაქსიმალური სავალი მანძილი 21.7 მეტრი.
გასასვლელთან მისადგომი მაქსიმალური სავალი მანძილი 26.6 მეტრი.
გასასვლელთან მისადგომი მაქსიმალური სავალი მანძილი 25.0 მეტრი.
#483 102.32 m²
#485 47.86 m²
#486 49.02 m²
#487 50.64 m²
#488 53.02 m²
#489 102.90 m²
#482 33.57 m²
#491 36.17 m²
#481 78.46 m²
#496 59.78 m²
#495 26.42 m²
#494 57.84 m²
#492 105.68 m²
EXIT
საცხოვრებელი
ბინა482 33.57 მ²
სც-2 - 33.57 / 18.6
დდ = 2
საცხოვრებელი
ბინა481 78.46 მ²
სც-2 - 78.46 / 18.6
დდ = 5
საცხოვრებელი
ბინა496 59.78 მ²
სქ - 59.78 / 18.6
დდ = 4
საცხოვრებელი
ბინა495 26.42 მ²
სქ - 26.42 / 18.6
დდ = 2
საცხოვრებელი
ბინა494 57.84 მ²
სც-2 - 57.84 / 18.6
დდ = 4
საცხოვრებელი
ბინა492 105.68 მ²
სც-2 - 105.68 / 18.6
დდ = 6
საცხოვრებელი
ბინა491 36.17 მ²
სც-2 - 36.17 / 18.6
დდ = 2

სახურავის გეგმა

