
შპს "მამული 2"
ქ. თბილისი, წერეთლის გამზირი №116
598 51 84 10 T.archvadze1989@gmail.com

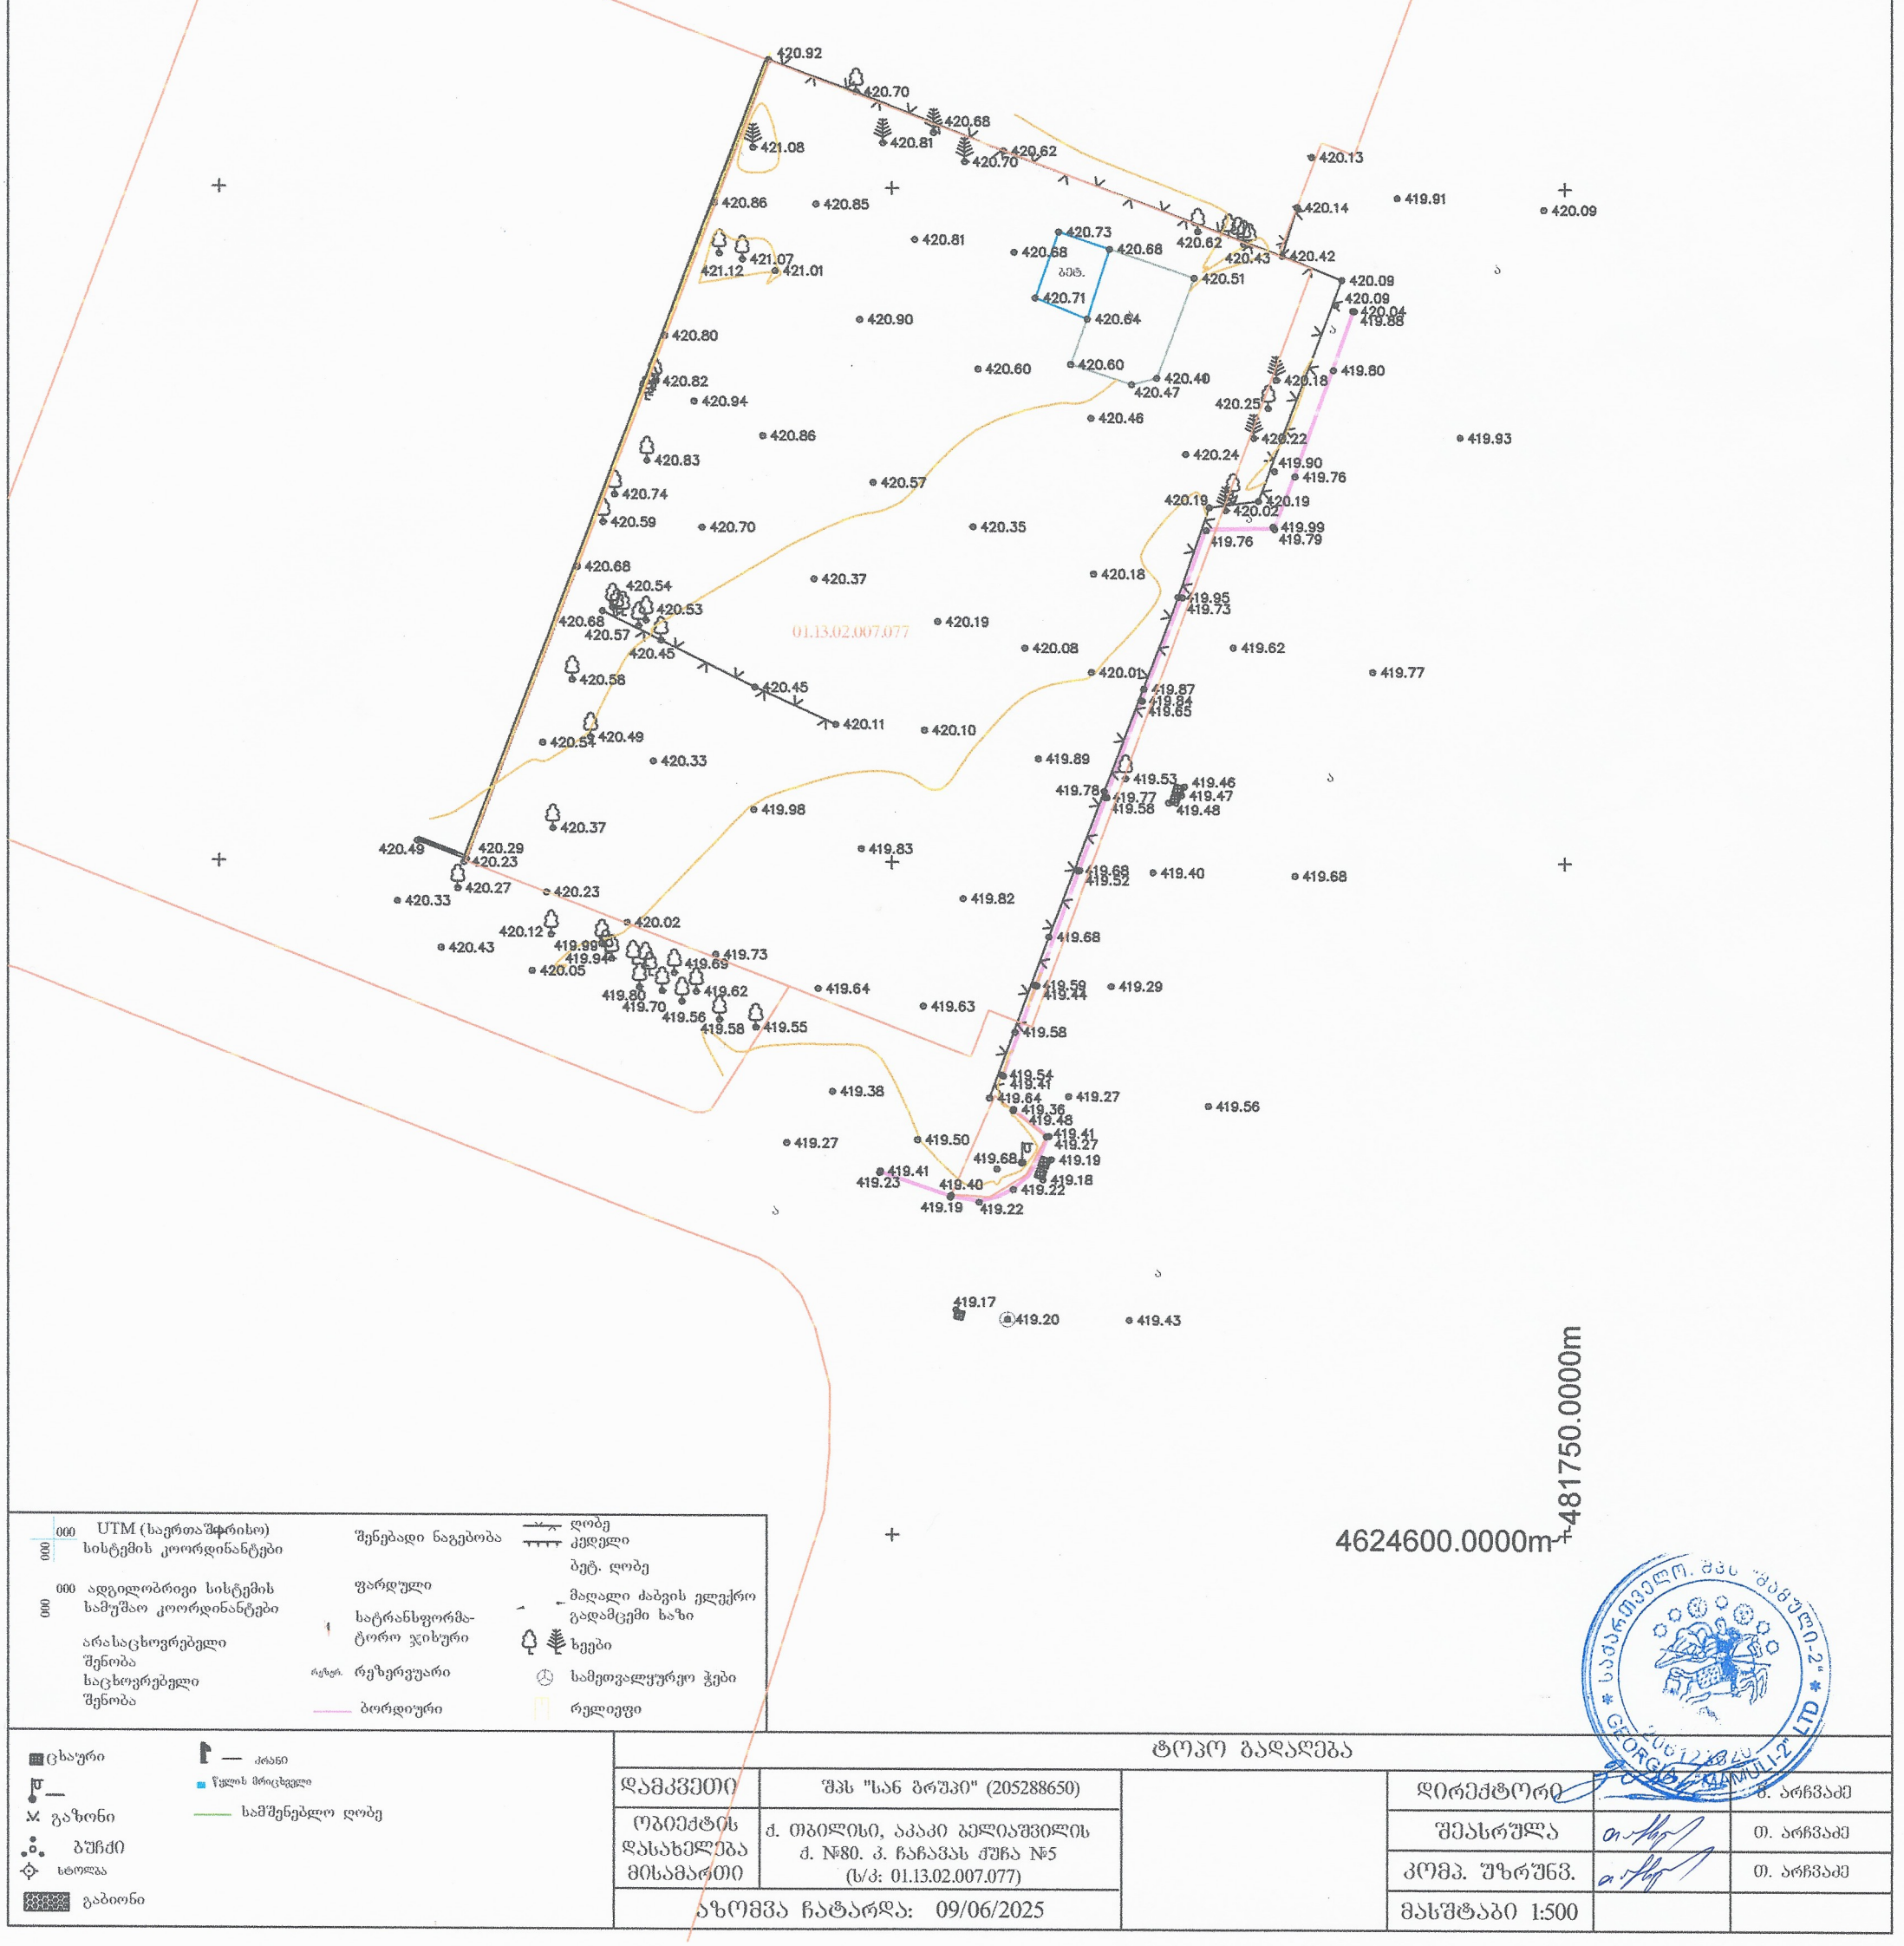

000 UTM (საერთაშორისო) სისტემის კოორდინატები

000 000 ადგილობრივი სისტემის სამუშაო კოორდინატები

არასაცხოვრებელი შენობა

საცხოვრებელი შენობა

შენებადი ნაგებობა

ფარდული

სატრანსფორმატორო ჯიხური

რეზერვუარი

ბორდიური

ღობე

კედელი

ბეტ. ღობე

მაღალი ძაბვის ელექტრო გადამცემი ხაზი

ხეები

სამეთვალყურეო ჭები

რელიეფი

ცხაური

ქანაი

წყლის მრიცხველი

გაზონი

სამშენებლო ღობე

ბუჩქი

სტოლბა

გაბიონი

ტოპო გადაღება

დამკვეთი	შპს "სან ბრუში" (205288650)		დირექტორი	ბ. არჩვაძე
ობიექტის დასახელება მისამართი	ქ. თბილისი, აკაკი ბელიაშვილის ქ. №80. კ. ჩაჩავას ქუჩა №5 (ს/კ: 01.13.02.007.077)		შეასრულა	თ. არჩვაძე
			კომპ. უზრუნვ.	თ. არჩვაძე
აზომვა ჩატარდა: 09/06/2025			მასშტაბი 1:500	

საქართველო. შპს "მამული-2" GEORGIA "MAMULI-2" LTD