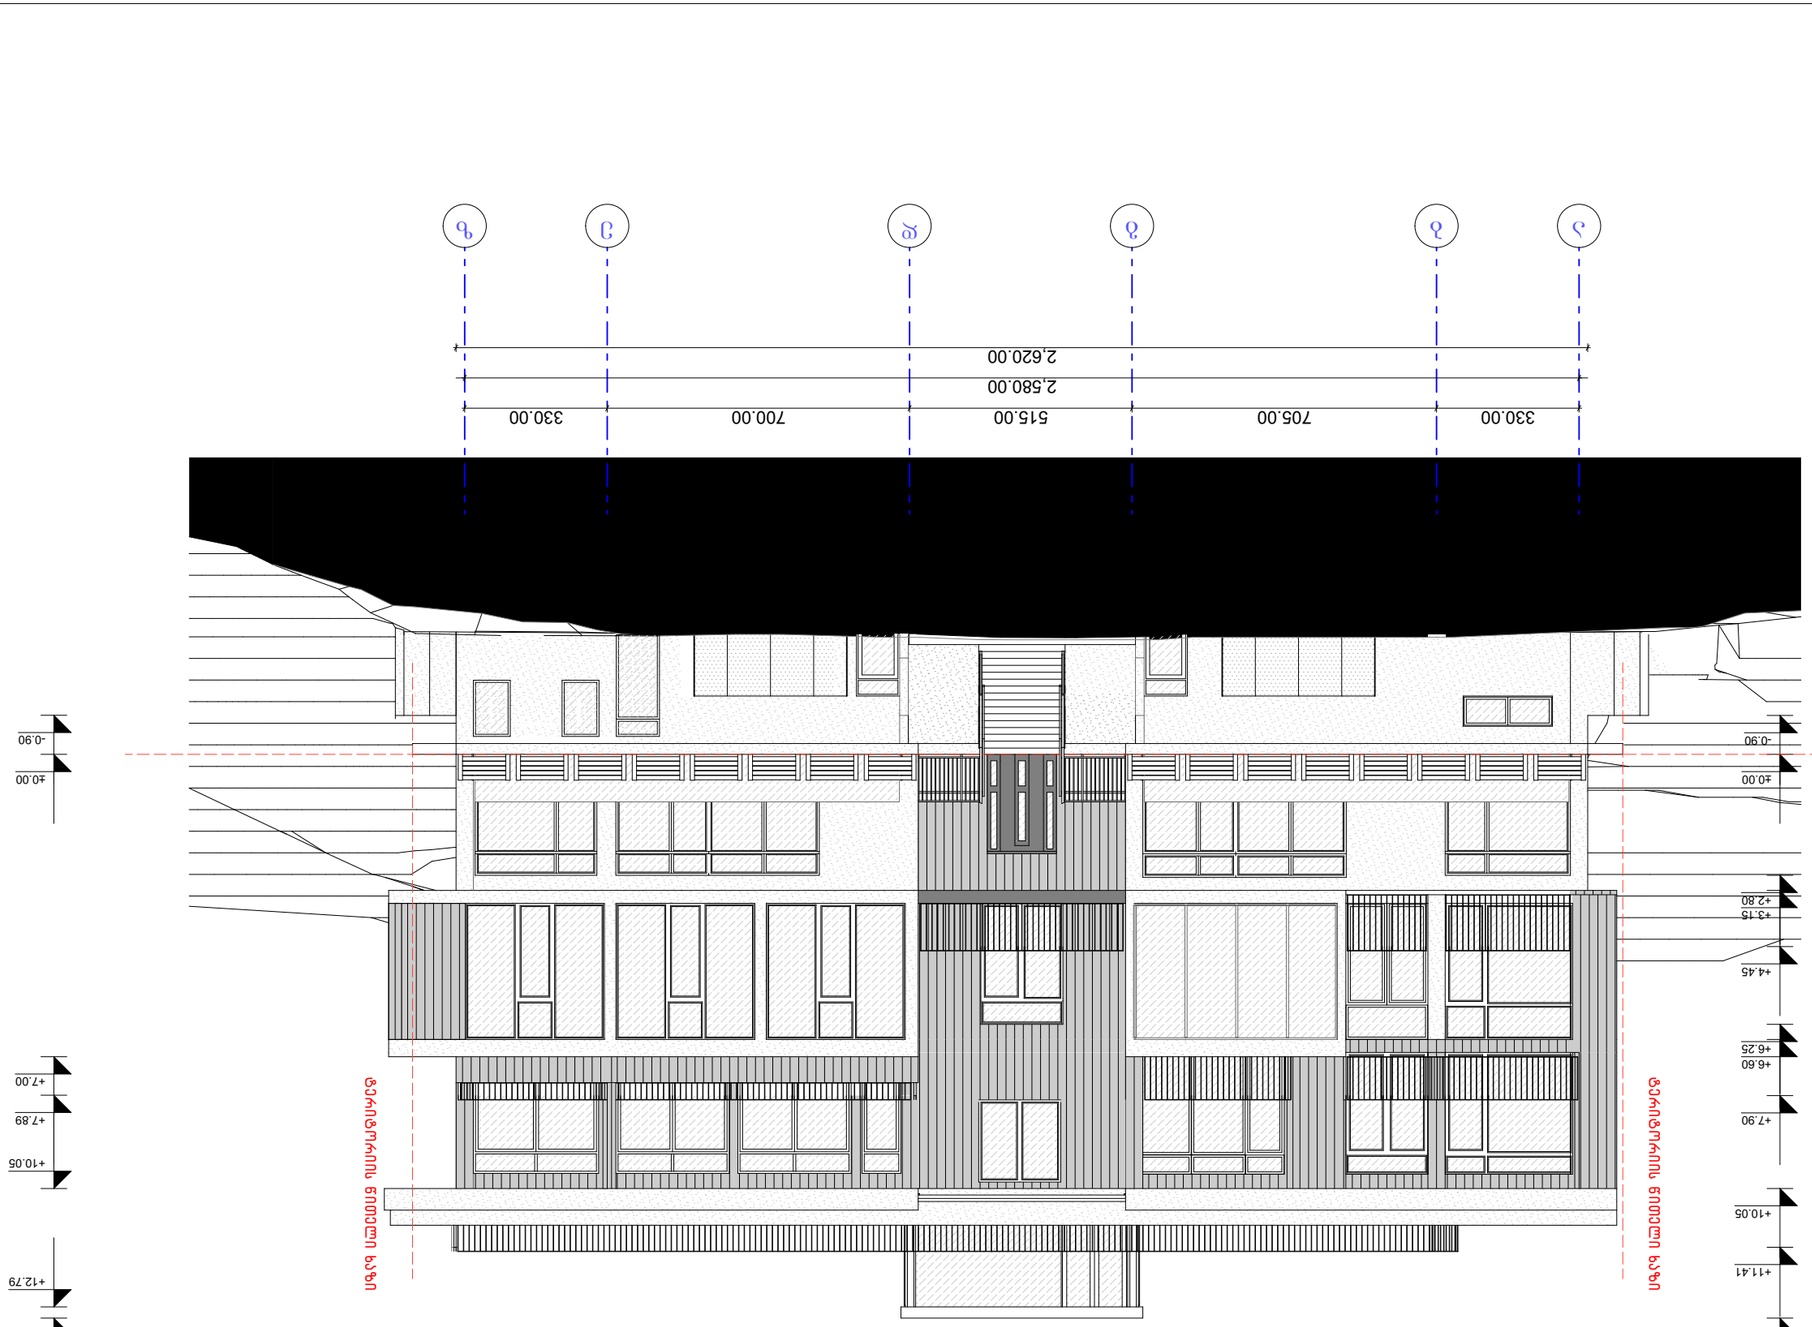

GSPublisherVersion 0.0.100.100

-0.90

±0.00

+7.00

+7.89

+10.05

+12.79

-0.90

±0.00

+2.80

+3.15

+4.45

+6.25

+6.60

+7.90

+10.05

+11.41

330.00 705.00 515.00 700.00 330.00

2,580.00

2,620.00

+13.05 +13.05

a b g d e z

ტერიტორიის წითელი ხაზი

ტერიტორიის წითელი ხაზი

ექსპლიკაცია

შენიშვნები NOTES

1:100

ღერძის ხაზი

არსებული შენობები

საპროექტო ტერიტორიის საზღვარი

შეასრულა

სტადია STAGE
პროექტი

ფორმატი

A - 3

პროექტი

ფურც. სულ

პროექტის #

პირობითი ნიშნები

PAPER SIZE

PAGES ALL

PROJECT #

პრ. ავტორი

თანამდებობა გვარი ხელმოწერა

მის:

ADDRESS

დამკვეთი
CLIENT

PROJECT

ტექნიკური მონაცემები

ნახაზი

DATE OF ISSUE

თარიღი
SCALE

მაშტაბი

DRVG.

a - 22 a - 23

ფასადი ა-ზ

არქიტექტურული ნაწილი

სახურავის დახრის მიმართულება

წყალშემკრები

მრავალბინიანი საცხოვრებელი სახლი

28/8/2023

ბეჟან გიორგაძე

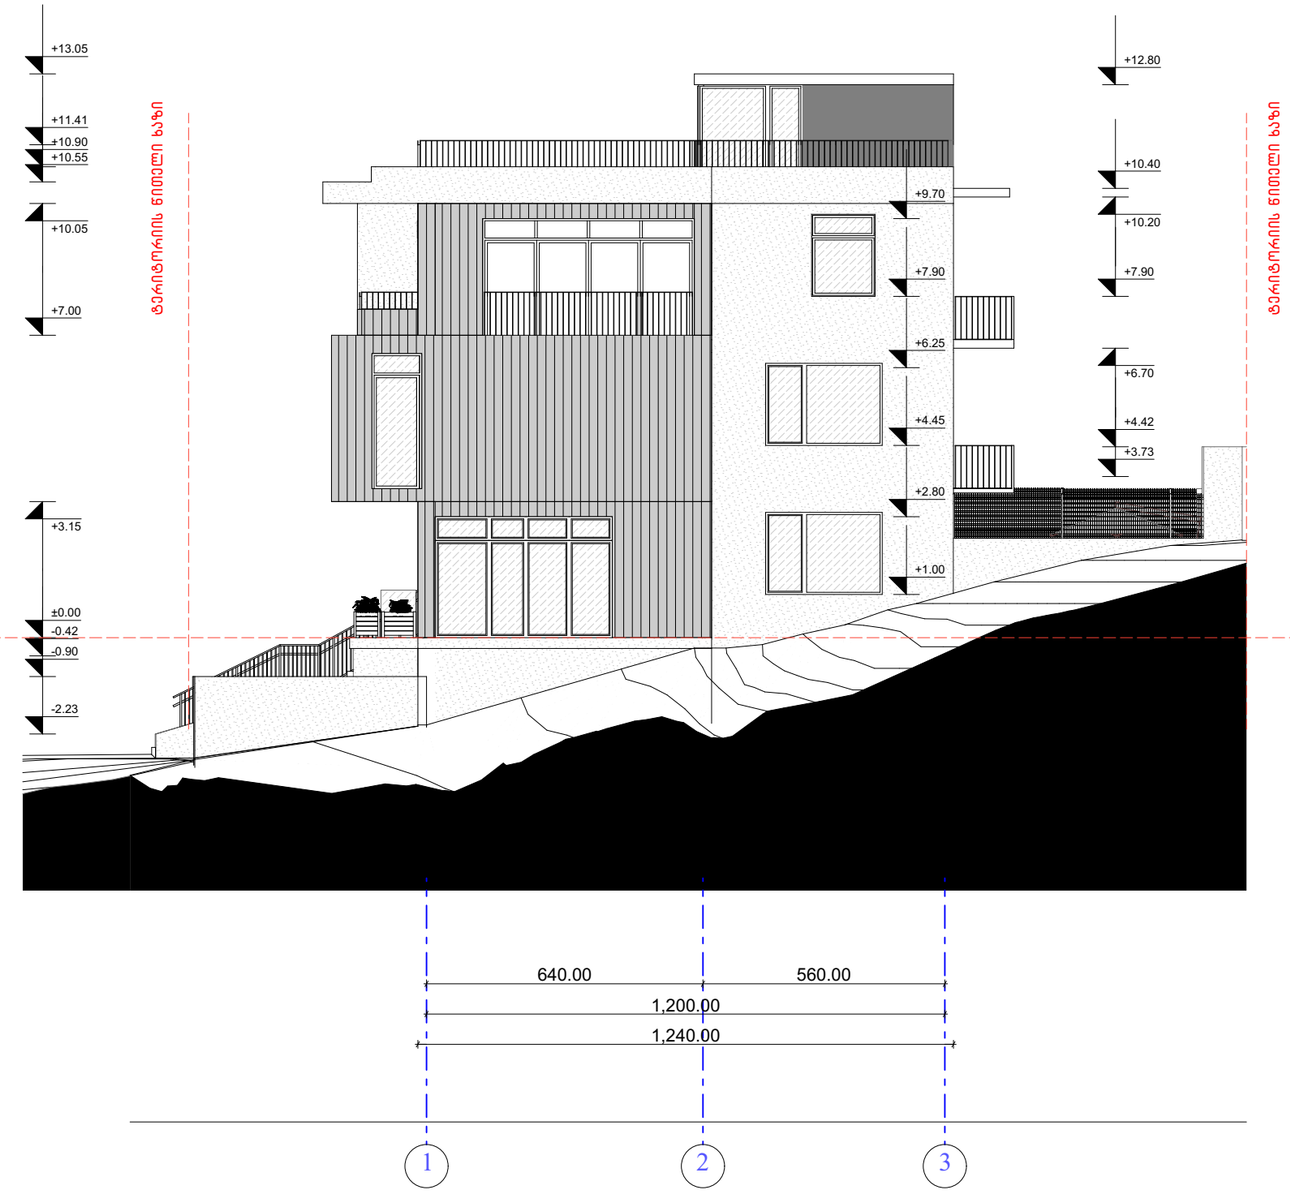

ფორმატი PAPER SIZE	პროექტის № PROJECT #
A - 3	

პირობითი ნიშნები

- საპროექტო ტერიტორიის საზღვარი
- არსებული შენობები
- ღერძის ხაზი
- სახურავის დახრის მიმართულება
- წყალშემკრები

ექსპლიკაცია

ტექნიკური მონაცემები

შენიშვნები NOTES

დამკვეთი CLIENT	ბექან გიორგაძე
პროექტი PROJECT	მრავალბინიანი საცხოვრებელი სახლი
მის: ADDRESS	

თანამდებობა	გვარი	ხელმოწერა
პრ. პატრონი		
შემსრულა		

არქიტექტურული ნაწილი

მასშტაბი SCALE	თარიღი DATE OF ISSUE 28/8/2023
1:100	ნახაზი DRVG. ფასადი 1-3

სტადია STAGE	ფურც. PAGES	სულ ALL
პროექტი	ა - 22	ა - 23

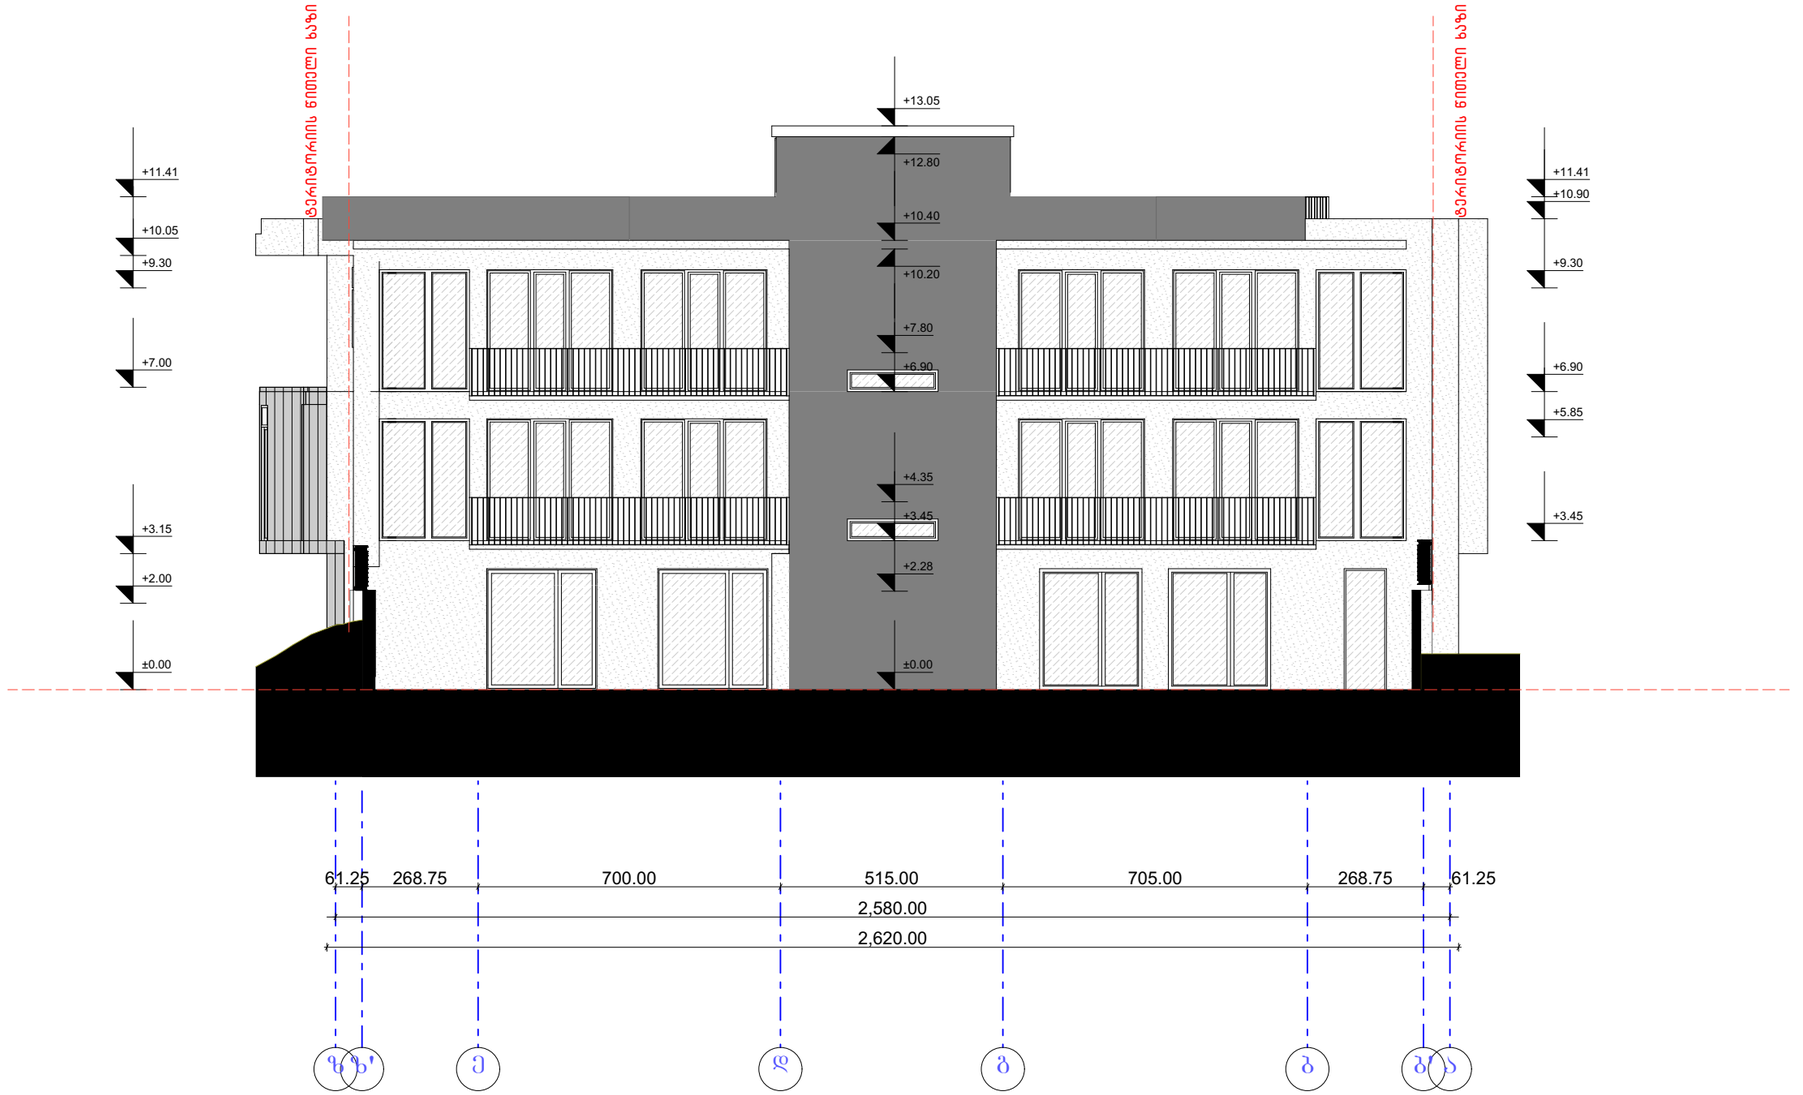

ფორმატი
PAPER SIZE
A - 3

პროექტის №
PROJECT #

პირობითი ნიშნები

საპროექტო ტერიტორიის საზღვარი

არსებული შენობები

ღერძის ხაზი

სახურავის დახრის მიმართულება

წყალშემკრები

ექსპლიკაცია

ტექნიკური მონაცემები

შენიშვნები NOTES

დამკვეთი CLIENT	ბეჭან გიორგაძე
პროექტი PROJECT	მრავალბინიანი საცხოვრებელი სახლი
მის: ADDRESS	

თანამდებობა	გვარი	ხელმოწერა
არ. პატრონი		
შესრულა		

არქიტექტურული ნაწილი

მასშტაბი SCALE	თარიღი DATE OF ISSUE	28/8/2023
1:100	ნახაზი DRVG.	ფასადი ზ-ა

სტადია STAGE	ფურც. PAGES	სულ ALL
პროექტი	ა - 22	ა - 23

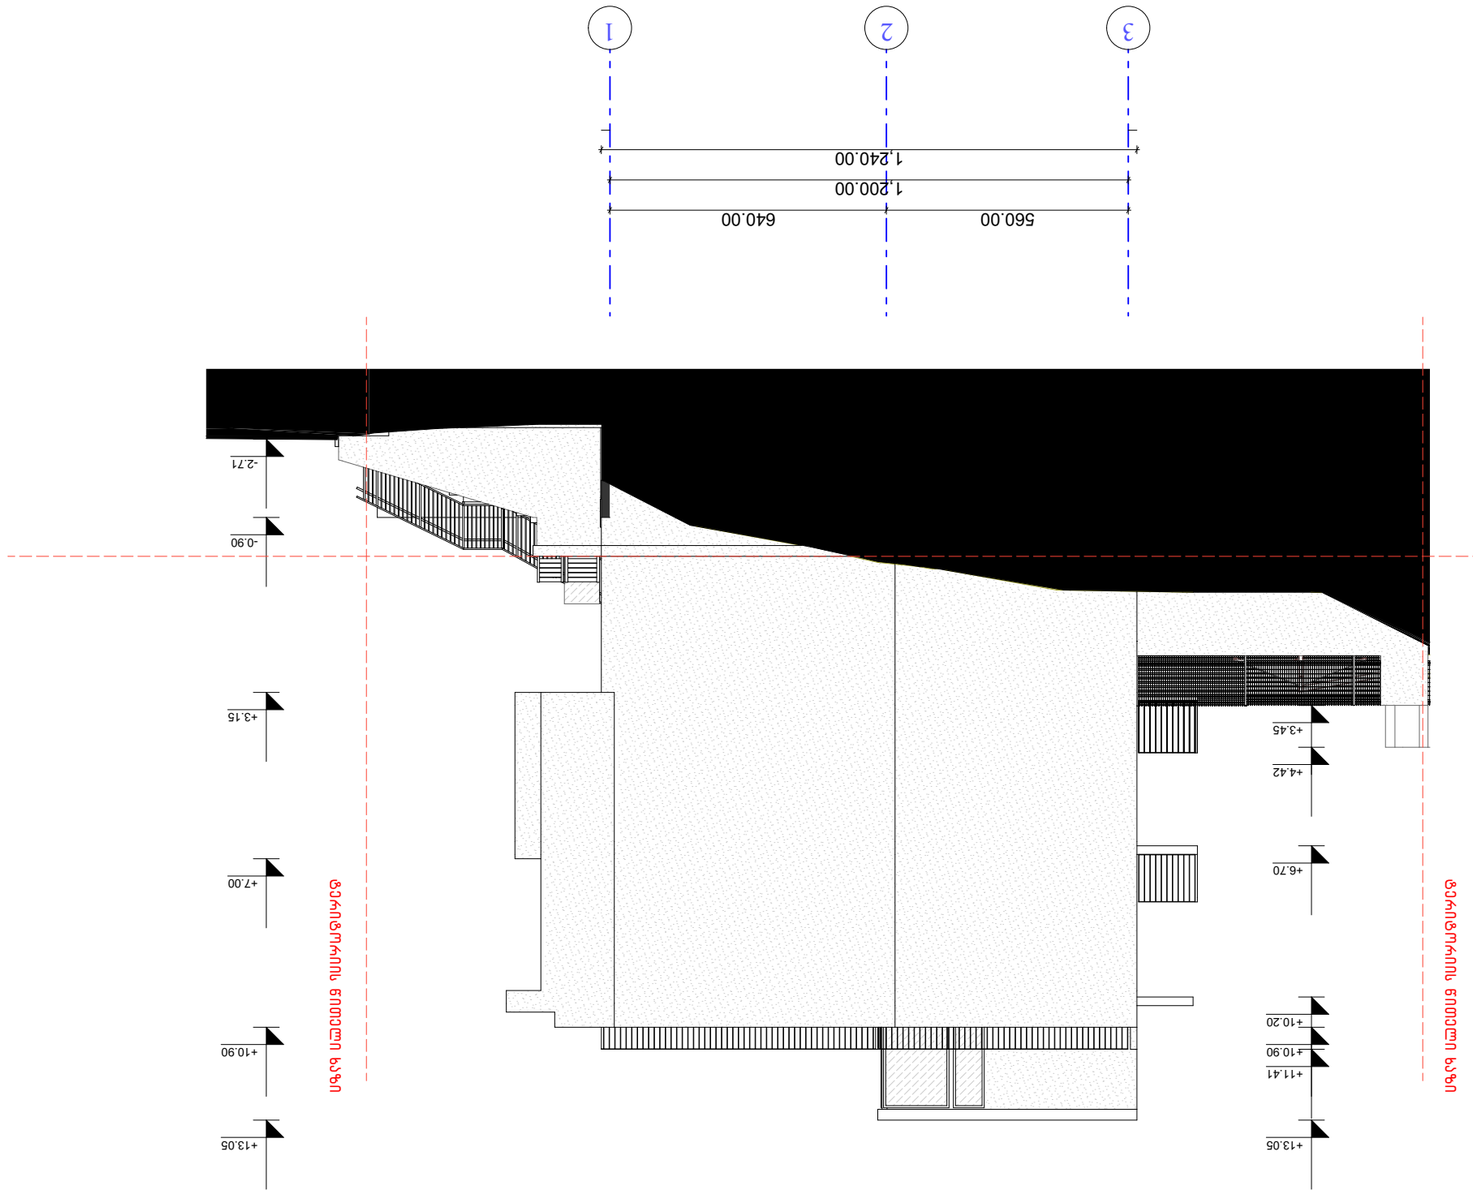

GSPublisherVersion 0.0.100.100

+3.45

+4.42

+6.70

+10.20

+10.90

+11.41

+13.05

-2.71

-0.90

+3.15

+7.00

+10.90

+13.05

560.00 640.00

1,200.00

1,240.00

3

2

1

ტერიტორიის წითელი ხაზი

ტერიტორიის წითელი ხაზი

ექსპლიკაცია

შენიშვნები NOTES

1:100

ღერძის ხაზი

არსებული შენობები

საპროექტო ტერიტორიის საზღვარი

შეასრულა

სტადია STAGE
პროექტი

ფორმატი

A -

3

პროექტი

ფურც. სულ

პროექტის

#

პირობითი ნიშნები

PAPER SIZE

PAGES ALL

PROJECT

#

პრ. ავტორი

თანამდებობა გვარი ხელმოწერა

მის:

ADDRESS

დამკვეთი
CLIENT

PROJECT

ტექნიკური მონაცემები

ნახაზი

DATE OF ISSUE

თარიღი
SCALE

მაშტაბი

DRVG.

a - 22 a - 23

ფასადი 3-1

არქიტექტურული ნაწილი

სახურავის დახრის მიმართულება

წყალშემკრები

მრავალბინიანი საცხოვრებელი სახლი

28/8/2023

ბეჟან გიორგაძე