
ფასადი 1-11 ღერძებში მ.: 1:300

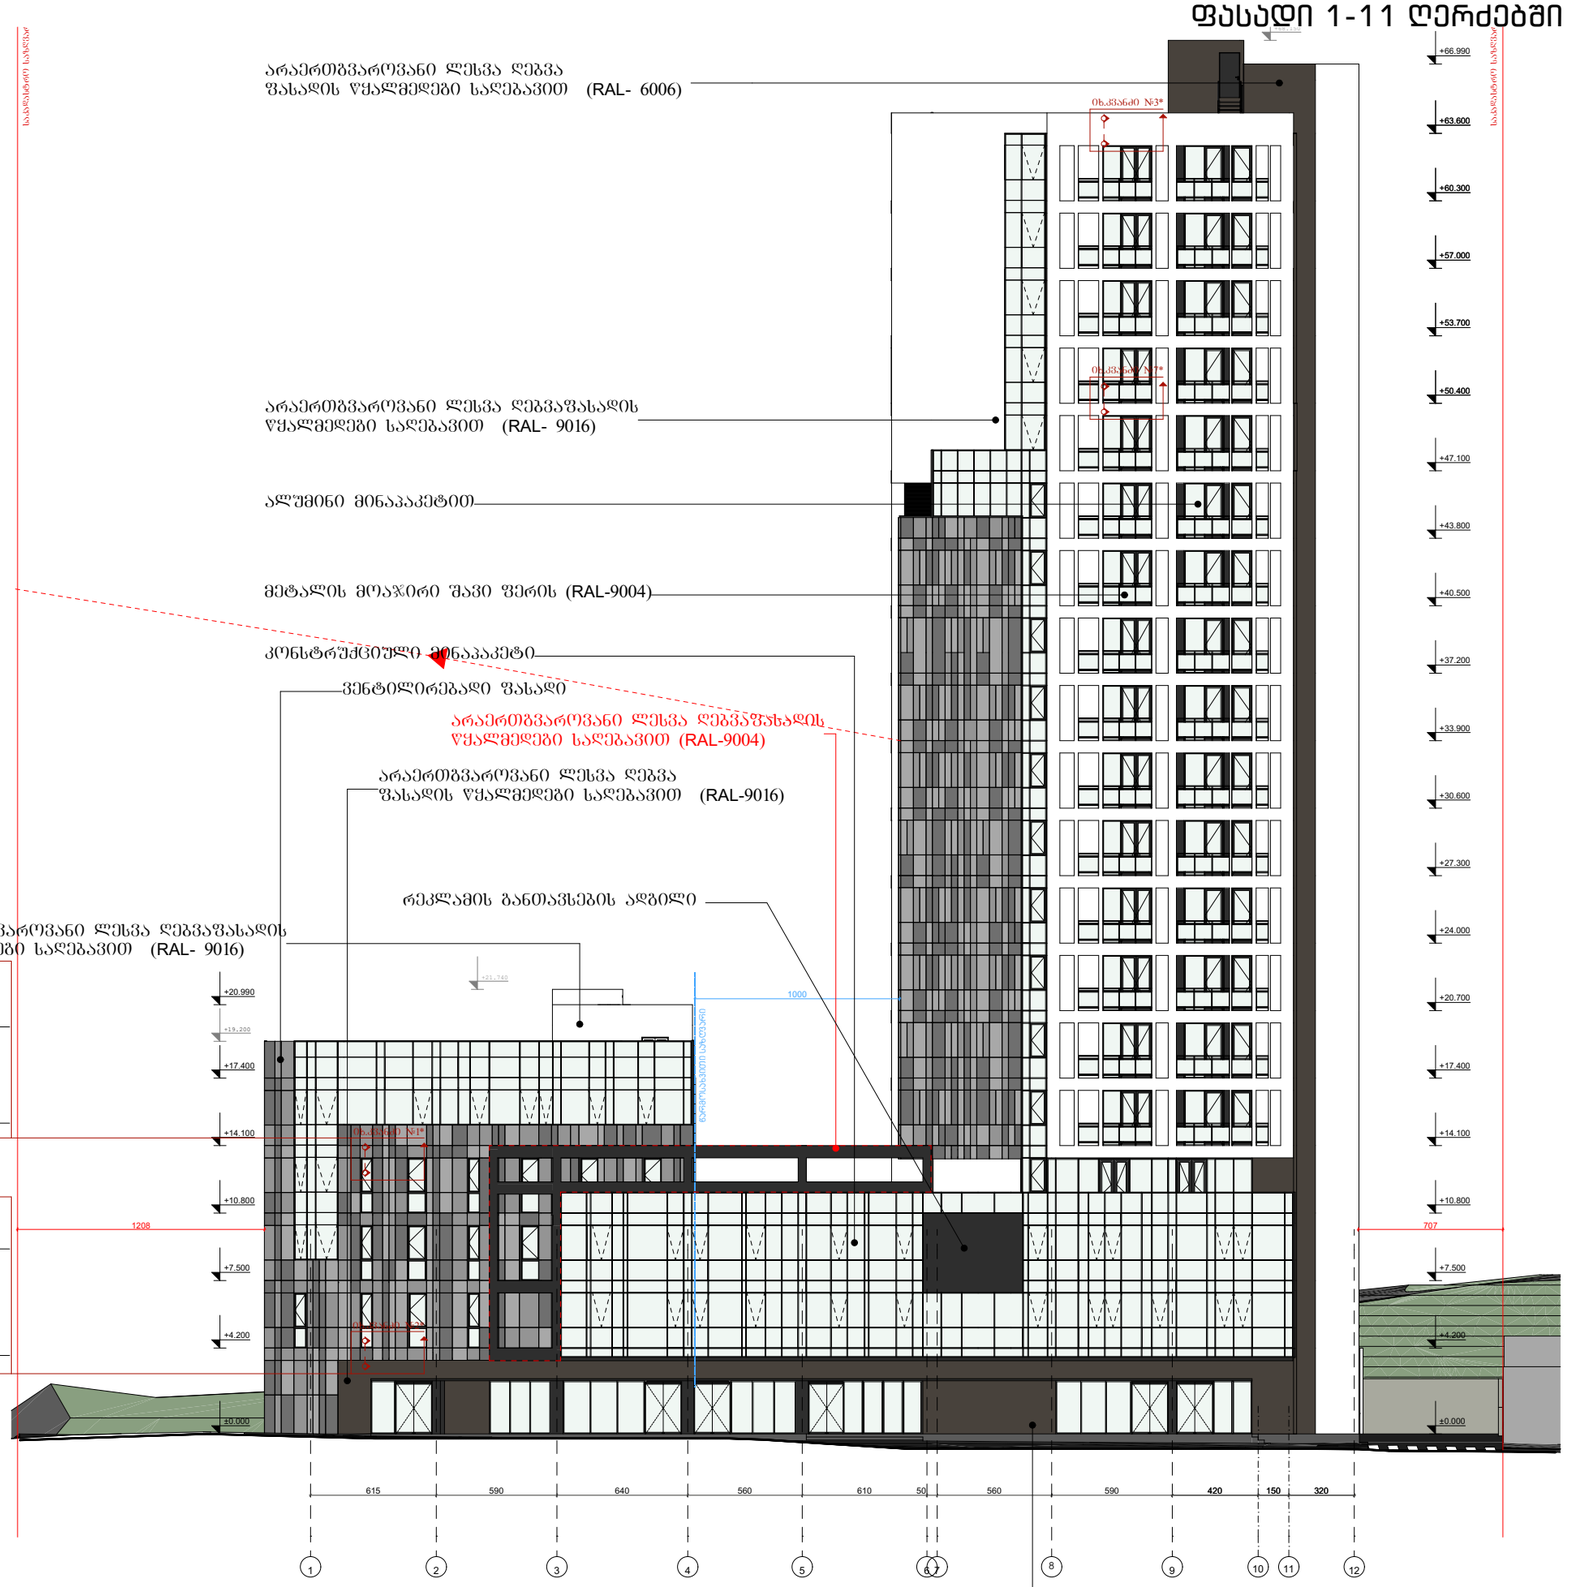

ფორმატი	დაკვეთა #	ფაილის სახელი
A-3		

ტექნიკურ-ეკონომიკური მაჩვენებლები

	მ²
მიწის ნაკვეთის ფართი	3491
საერთო ფართი	
მათ შორის:	
კიბის უჯრედი და სადარბაზო	
საცხოვრებელი	
საოფისე	
კომერციული	
დამხმარე	
ავტოსადგომი	
საზაფხულო	

პირობითი ნიშნები:

- ცვლილება
- 3 სთ. ცეცხლმედეგობის გაძლიერებული ბეტონის კონსტრუქცია
- ბეტონის ბლოკის კედელი

№	შენიშვნები
1	შენობის ყველა ნაშვერი იქნება არაწვადი
2	სახანძრო სისტემები პროექტში ასახულია პირობითად. მათი აღგილმდებარეობა და რაოდენობა დაზუსტდება შესაბამის სტანდარტს მორგებული სახანძრო სისტემების საინჟინრო პროექტის დამუშავების სტადიაზე.

შენიშვნები:

±0.00=+437,50 (აბს. ნიშნული)

ზომები მოცემულია სანტიმეტრებში
ნიშნულები მოცემულია მეტრებში

პროექტის სახელწოდება:

მრავალფუნქციური კომპლექსი

	გვარი	ხელმოწერა
დირექტორი:	გ. დათებაშვილი	
მთ. არქიტექტორი:	თ. დათებაშვილი	
არქიტექტორი:	თ. დათებაშვილი	
არქიტექტორი:	ნ.ბორგომაძე	
შემსრულე:	ი. ლომსაძე	

შ.პ.ს "JD studio"

მასშტაბი:	1:300	ფასადი 1-11 ღერძებში
თარიღი:	2024	

სტადია	ფურცელი	ფურცლები
პ.პ.	A-301	

ფასადი ა-თ ღერძებში მ.: 1:300



ფორმატი	დაკვეთა #	ფაილის სახელი
A-3		

ტექნიკური-ეკონომიკური მაჩვენებლები

	მ²
მიწის ნაკვეთის ფართი	3491
საერთო ფართი	
მათ შორის:	
კიბის უჯრედი და სადარბაზო	
საცხოვრებელი	
საოფისე	
კომერციული	
დამხმარე	
ავტოსადგომი	
საზაფხულო	

პირობითი ნიშნები:

- ცვლილება
- 3 სთ. ცეცხლმედეგობის გაძლიერებული ბეტონის კონსტრუქცია
- ბეტონის ბლოკის კედელი

№	შენიშვნები
1	შენობის ყველა ნაშვერი იქნება არაწვადი
2	სახანძრო სისტემები პროექტში ასახულია პირობითად. მათი ადგილმდებარეობა და რაოდენობა დაზუსტდება შესაბამის სტანდარტს მორგებული სახანძრო სისტემების საინჟინრო პროექტის დამუშავების სტადიზე.

შენიშვნები:

±0.00=+437,50 (აბს. ნიშნული)

ზომები მოცემულია სანტიმეტრებში
ნიშნულები მოცემულია მეტრებში

პროექტის სახელწოდება:

მრავალფუნქციური კომპლექსი


	გვარი	ხელმოწერა
დირექტორი:	გ. დათებაშვილი	
მთ. არქიტექტორი:	თ. დათებაშვილი	[signature]
არქიტექტორი:	თ. დათებაშვილი	[signature]
არქიტექტორი:	ნ. გორგოშაძე	[signature]
შეასრულა:	ი. ლომსაძე	[signature]

შ.პ.ს "JD studio"

მასშტაბი:	1:300	ფასადი ა-თ ღერძებში
თარიღი:	2024	

სტადია	ფურცელი	ფურცლები
ა.პ.	A-302	

ფასადი 11-1 ღერძებში მ.: 1:300

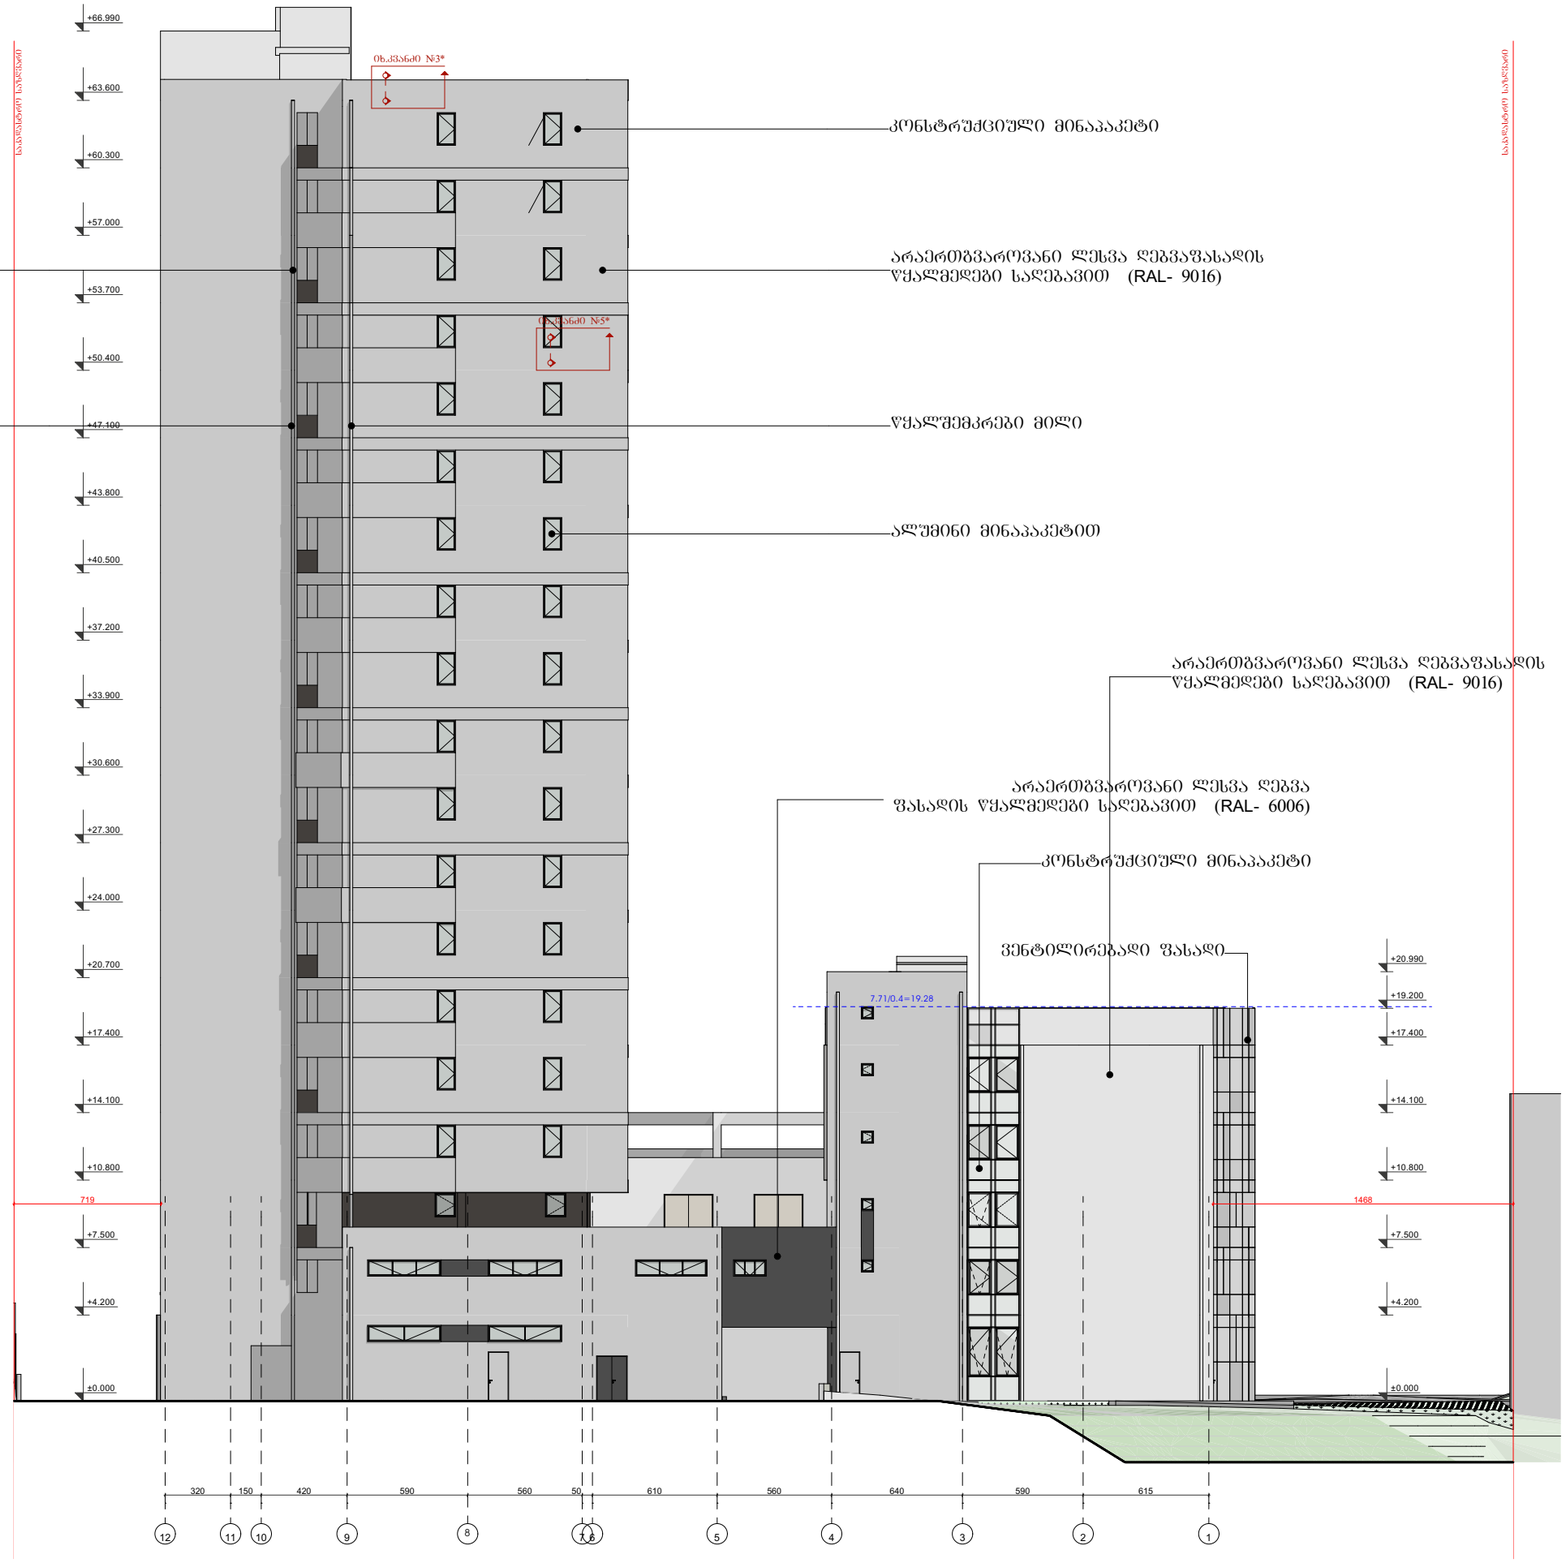

ფორმატი	დაკვეთა #	ფაილის სახელი
A-3		

ტექნიკური-ეკონომიკური მაჩვენებლები

	მ²
მიწის ნაკვეთის ფართი	3491
საერთო ფართი	
მათ შორის:	
კიბის უჯრედი და სადარბაზო	
საცხოვრებელი	
საოფისე	
კომერციული	
დამხმარე	
ავტოსადგომი	
საზაფხულო	

პირობითი ნიშნები:

- ცვლილება
- ჰ სთ. ცეცხლმედეგობის გაძლიერებული ბეტონის კონსტრუქცია
- ბეტონის ბლოკის კედელი

№	შენიშვნები
1	შენობის ყველა ნაშვერი იქნება არაწვადი
2	სახანძრო სისტემები პროექტში ასახულია პირობითად. მათი აღგილმდებარეობა და რაოდენობა დაზუსტდება შესაბამის სტანდარტს მორგებული სახანძრო სისტემების საინჟინრო პროექტის დამუშავების სტადიაზე.

შენიშვნები:

±0.00=+437,50 (აბს. ნიშნული)

ზომები მოცემულია სანტიმეტრებში
ნიშნულები მოცემულია მეტრებში

პროექტის სახელწოდება:

მრავალფუნქციური კომპლექსი


	გვარი	ხელმოწერა
დირექტორი:	გ. დათებაშვილი	
მთ. არქიტექტორი:	თ. დათებაშვილი	
არქიტექტორი:	თ. დათებაშვილი	
არქიტექტორი:	ნ.ბორგომაძე	
შემსრულე:	ი. ლომსაძე	

შ.პ.ს "JD studio"

მასშტაბი:	1:300	ფასადი 11-1 ღერძებში
თარიღი:	2024	

სტადია	ფურცელი	ფურცლები
პ.პ.	A-303	

ფასადი თ-ა ღერძებში მ.: 1:300

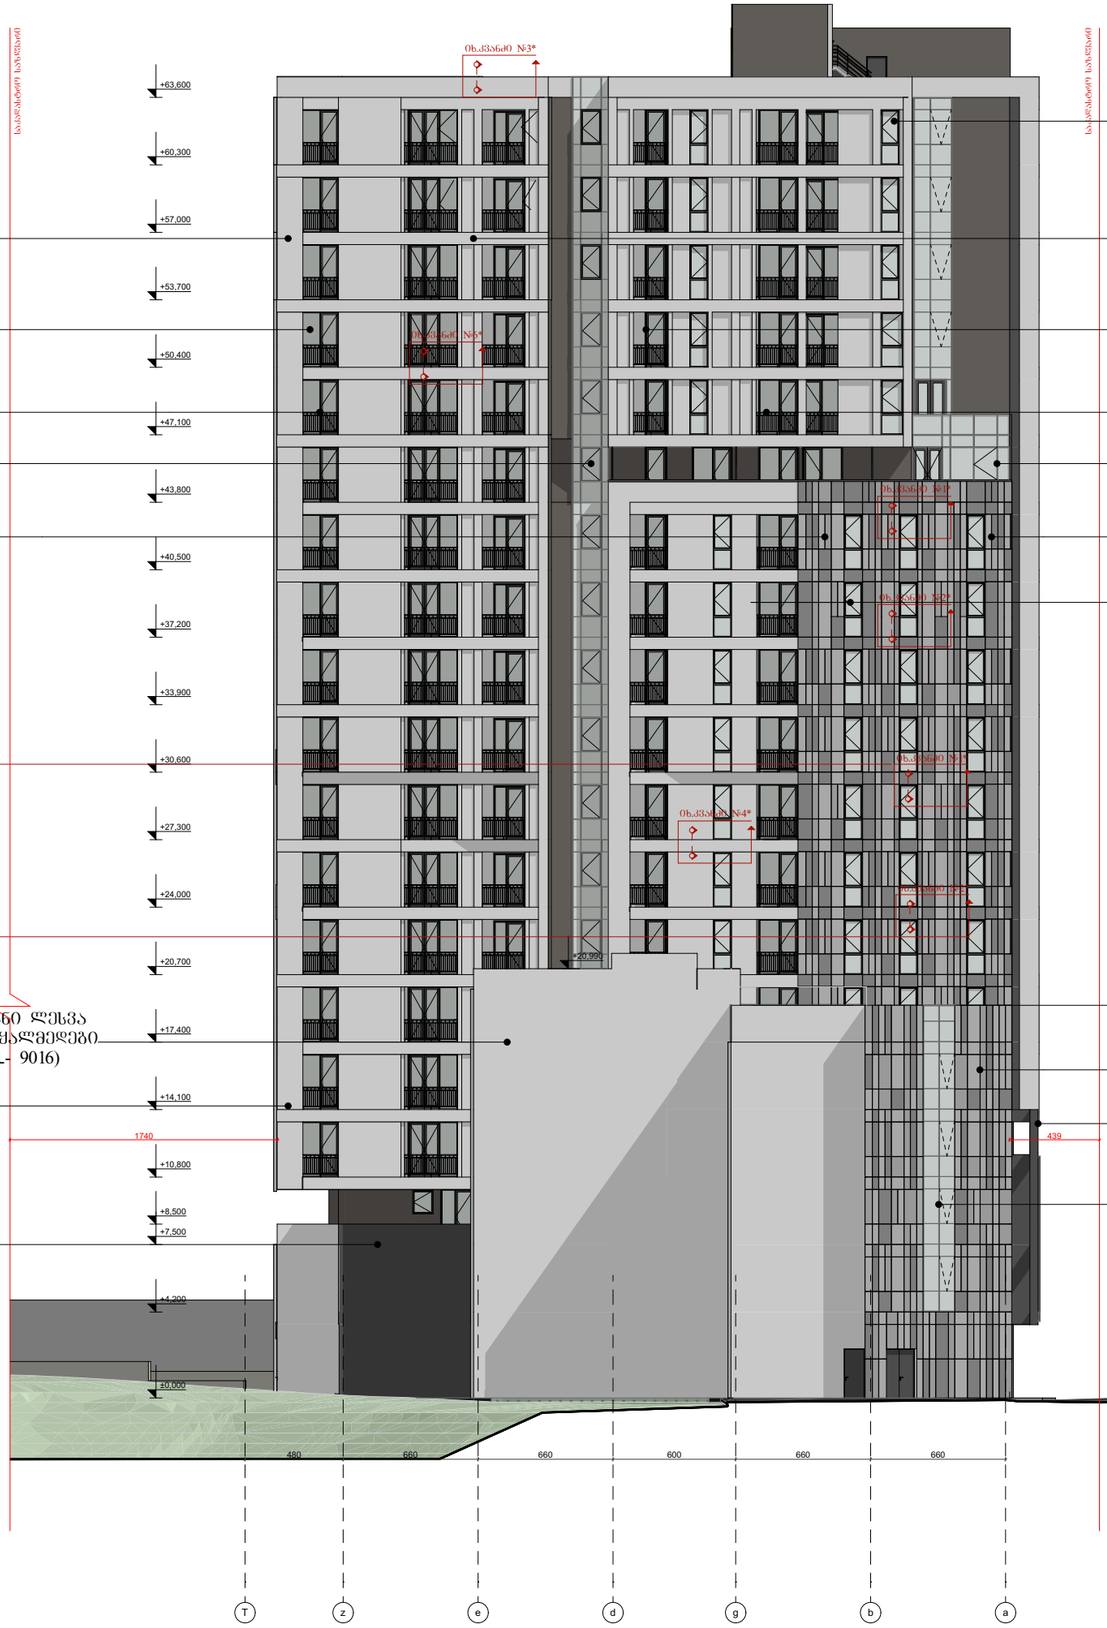

არაერთგვაროვანი ლესვა ღებვაფასადის ფქალმეღები საღებავით (RAL- 9016)


ალუმინი მინაპაკეტით

მეტალის მოაჯირი შავი ფერის (RAL-9004)


კონსტრუქციული მინაპაკეტი

ვენტილირებადი ფასადი

ვენტილირებადი ფასადის მოპირკეთების კვანძი №6* მ. 1:10

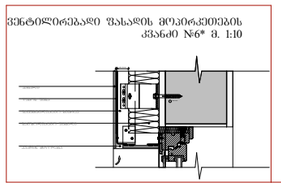

ვენტილირებადი ფასადის მოპირკეთების კვანძი №7* მ. 1:10

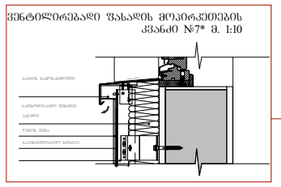

არაერთგვაროვანი ლესვა ღებვაფასადის ფქალმეღები საღებავით (RAL- 9016)

არაერთგვაროვანი ლესვა ღებვაფასადის ფქალმეღები საღებავით (RAL- 9016)

არაერთგვაროვანი ლესვა ღებვაფასადისფქალმეღები საღებავით (RAL- 6006)

არაერთგვაროვანი ლესვა ღებვაფასადის ფქალმეღები საღებავით (RAL- 6006)

ალუმინი მინაპაკეტით

ვენტილირებადი ფასადი

ალუმინი მინაპაკეტით

ვენტილირებადი ფასადი

ფასადის დეკორატიული ელემენტი (RAL-9004)

კონსტრუქციული მინაპაკეტი

ფორმატი A-3	დაკვეთა #	ფაილის სახელი

ტექნიკური-ეკონომიკური მაჩვენებლები

	მ²
მიწის ნაკვეთის ფართი	3491
საერთო ფართი	
მათ შორის:	
კიბის უჯრედი და სადარბაზო	
საცხოვრებელი	
საოფისე	
კომერციული	
დამხმარე	
ავტოსადგომი	
საზაფხულო	

პირობითი ნიშნები:

- ცვლილება
- 3 ს.მ. ცეცხლმედეგობის გაძლიერებული ბეტონის კონსტრუქცია
- ბეტონის ბლოკის კედელი

№	შენიშვნები
1	შენობის ყველა ნაშვერი იქნება არაგანადი
2	სახანძრო სისტემები პროექტში ასახულია პირობითად. მათი ადგილმდებარეობა და რაოდენობა დაზუსტდება შესაბამის სტანდარტს მორგებული სახანძრო სისტემების საინჟინრო პროექტის დამუშავების სტადიაზე.

შენიშვნები:

±0.00=+437,50 (აბს. ნიშნული)

ზომები მოცემულია სანტიმეტრებში
ნიშნულები მოცემულია მეტრებში

პროექტის სახელწოდება:

მრავალფუნქციური კომპლექსი


	გვარი	ხელმოწერა
დირექტორი:	გ. დათებაგვილი	
მთ. არქიტექტორი:	თ. დათებაგვილი	
არქიტექტორი:	თ. დათებაგვილი	
არქიტექტორი:	ნ.გორგომაძე	
შემსრულა:	ი. ლომსაძე	

შ.პ.ს "JD studio"

მასშტაბი:	1:300	ფასადი თ-ა ღერძებში
თარიღი:	2024	

სტადია	ფურცელი	ფურცლები
პ.პ.	A-304	


კიბის სპეციფიკაცია

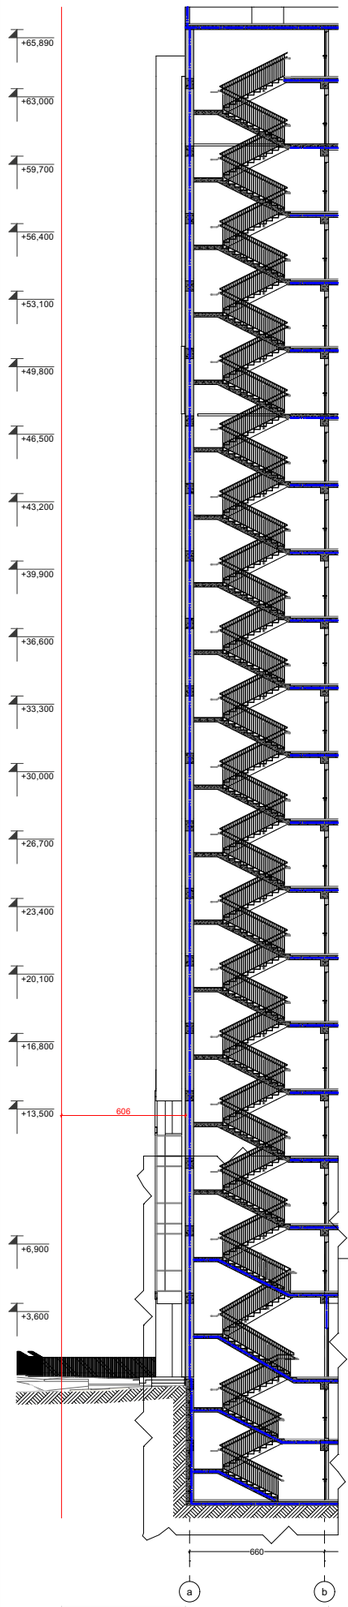

1 ჭრილი 1-1 1:300


-6.00 niSn. - dan
-3.00 niSn. - mde

saxeluri bolo safexuris
SemaRlebidan
erTi sabijelis
sigrZeze dagrZelebulia

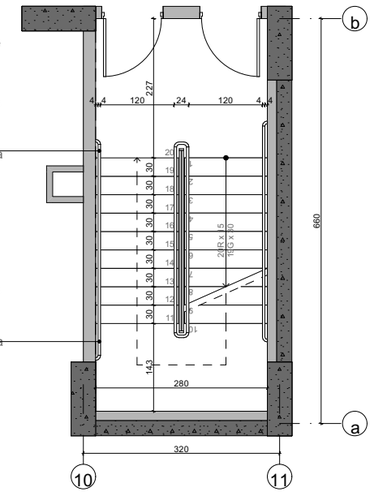


0.00 niSn. - dan
+4.20 niSn. - mde


saxeluri bolo safexuris
SemaRlebidan
erTi sabijelis
sigrZeze dagrZelebulia

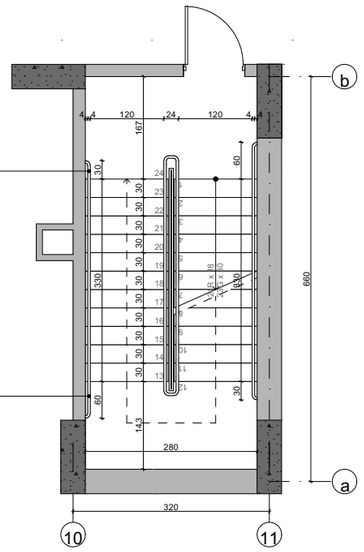


-0.00 niSn. - dan
+63.00 niSn. - mde

saxeluri bolo safexuris
SemaRlebidan
erTi sabijelis
sigrZeze dagrZelebulia

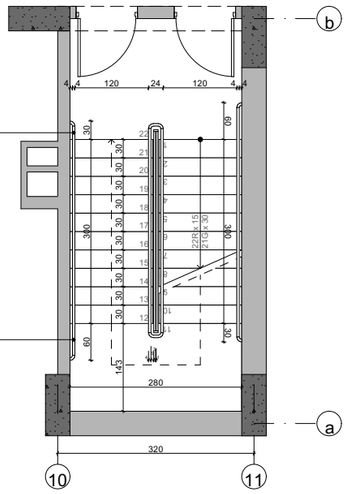


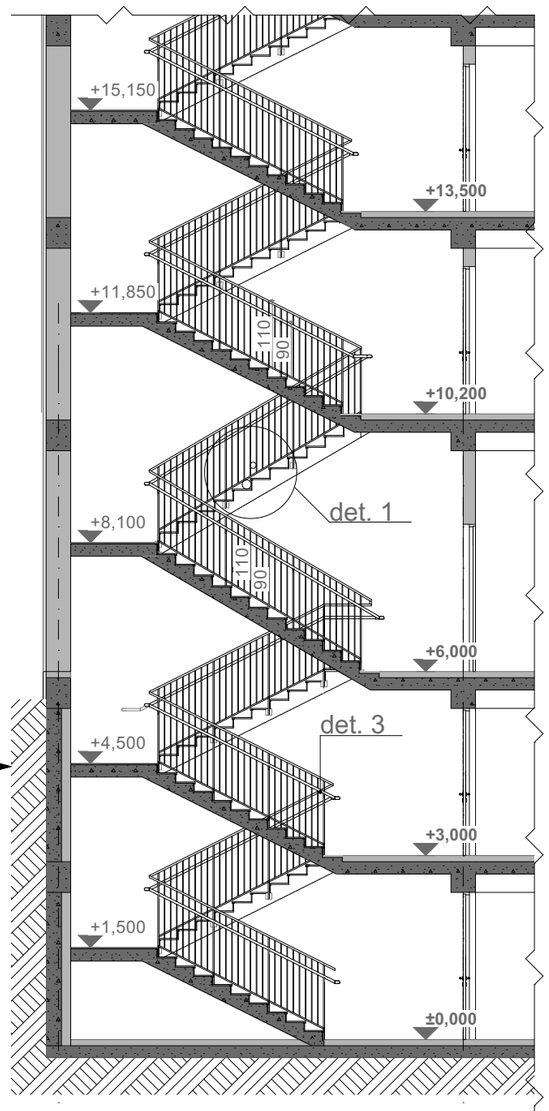


კიბის სპე კიბე 1:100

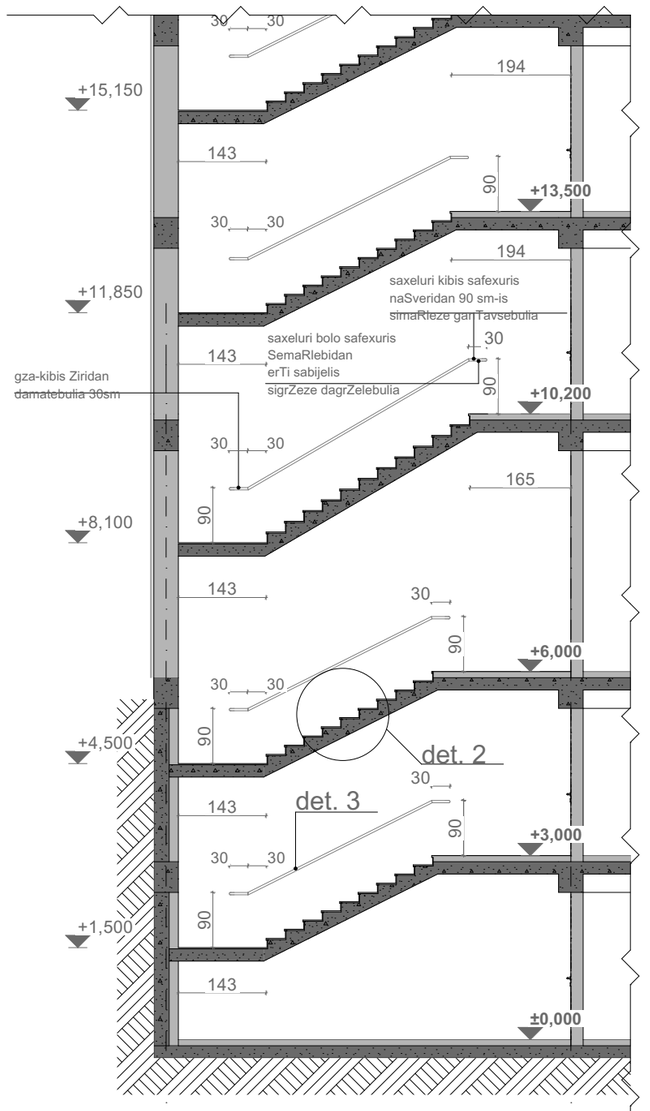


კიბის სპე კიბე 1:100

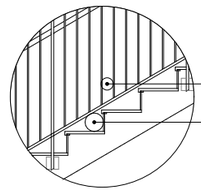

det. 1 m 1:50

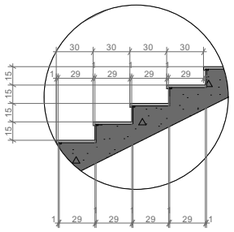

det. 2 m 1:50

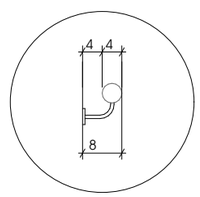

det. 3 m 1:50

ფორმატი	დაკვეთა #	ფაილის სახელი
A-3		

ტექნიკური-ეკონომიკური მაჩვენებლები

	მ²
მიწის ნაკვეთის ფართი	3491
საერთო ფართი	
მათ შორის:	
კიბის უჯრედი და სადარბაზო	
საცხოვრებელი	
საოფისე	
კომერციული	
დამხმარე	
ავტოსადგომი	
საზაფხულო	

პირობითი ნიშნები:

- ცვლილება
- ჭ სმ. ცეცხლმედეგობის გაძლიერებული ბეტონის კონსტრუქცია
- ბეტონის ბლოკის კედელი

№	შენიშვნები
1	შენობის ყველა ნაბეჭერი იქნება არაწვადი
2	სახანძრო სისტემები პროექტში ასახულია პირობითად. მათი აღჭურვადობა და რაოდენობა დაზუსტდება შესაბამის სპეციალობის მორგებული სახანძრო სისტემების სპინძინრო პროექტის დამუშავების სტადიაზე.

შენიშვნები:

±0.00=+437,50 (აბს. ნიშნული)

ზომები მოცემულია სანტიმეტრებში
ნიშნულები მოცემულია მეტრებში

პროექტის სახელწოდება:

მრავალფუნქციური კომპლექსი

	გვარი	ხელმოწერა
დირექტორი:	გ. დათებაგვილი	
მთ. არქიტექტორი:	თ. დათებაგვილი	
არქიტექტორი:	თ. დათებაგვილი	
არქიტექტორი:	ნ.გორგომაძე	
შემსრულა:	ი. ლომსაძე	


შ.პ.ს "JD studio"

მასშტაბი:		ჭრილი 1-1, კიბე, კიბე (1), კიბე (2), კიბე (3), კიბე (4), კიბე (5)
თარიღი:	2024	


სტადია	ფურცელი	ფურცლები
პ.პ.	A-401	

Worksheet მ.: 1:20


ვენტილირებადი ფასადის მოპირკეთების კვანძი №1* მ. 1:10

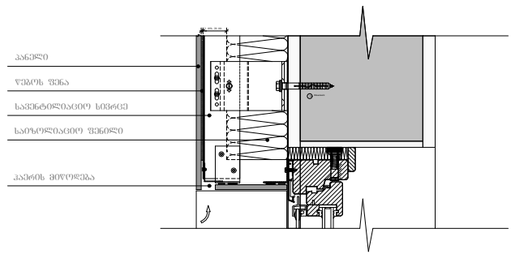


ვენტილირებადი ფასადის მოპირკეთების კვანძი №2* მ. 1:10

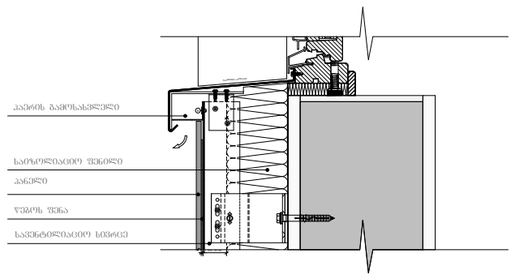


იხ.კვანძი №3*

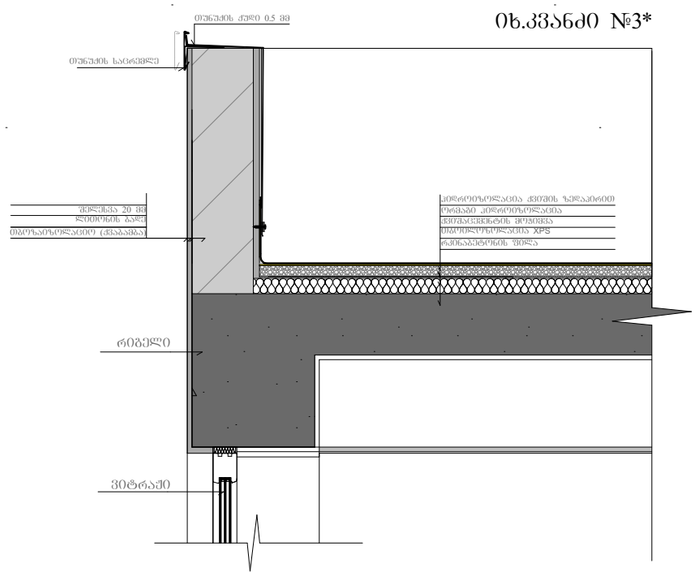


იხ.კვანძი №4*

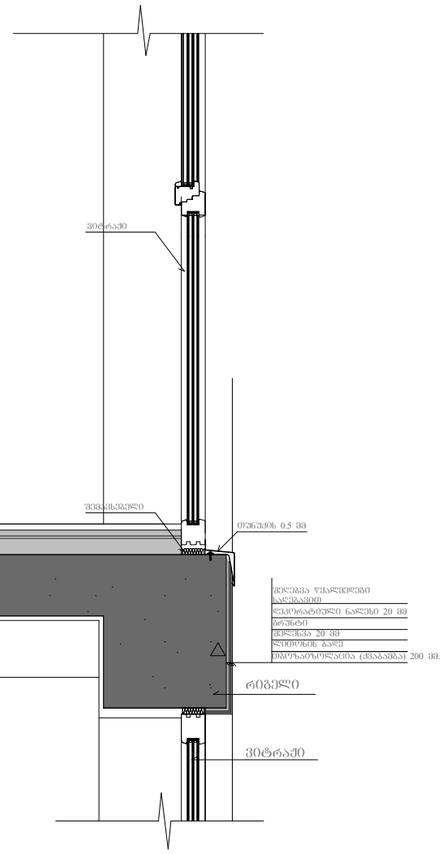
ვერტიკალური ალუმინის პროფილი
ალუმინის პროფილი
ალუმინის პროფილი

კვანძები (1) მ.: 1:20

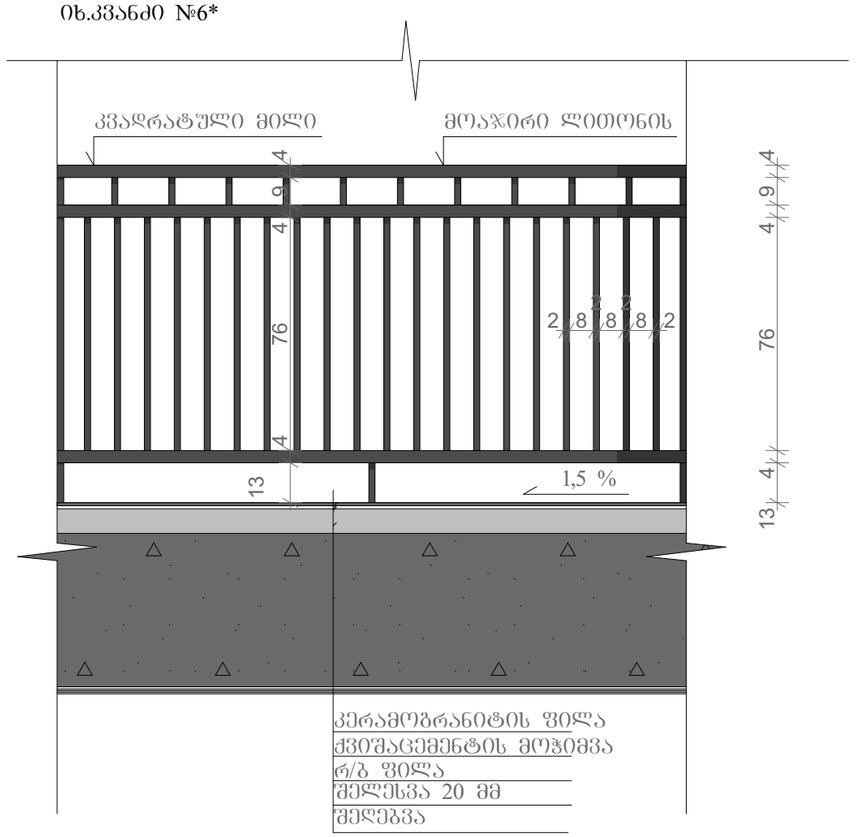

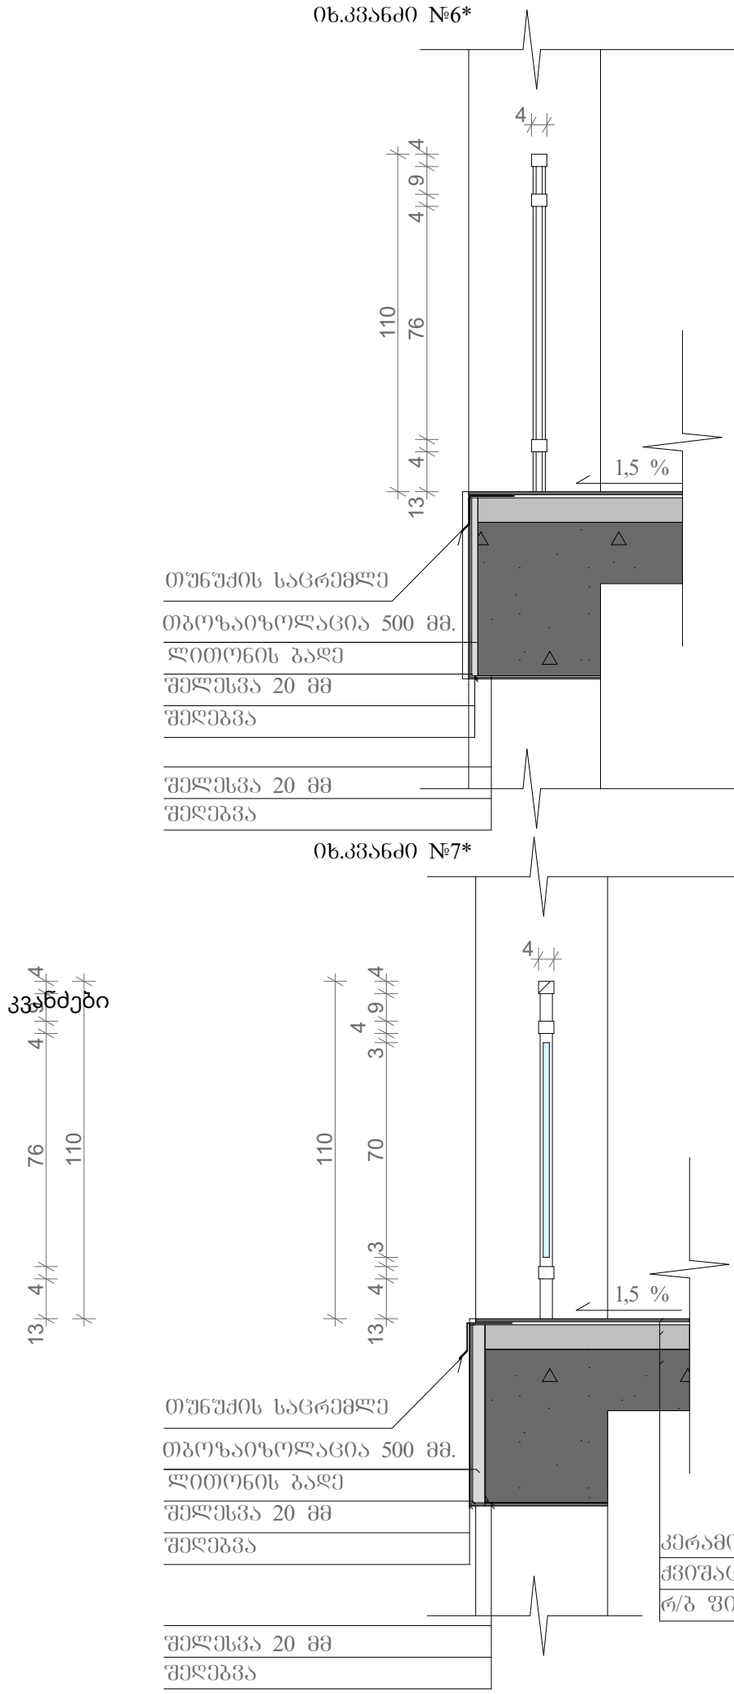

ფორმატი	დაკვეთა #	ფაილის სახელი
A-3		

ტექნიკური-ეკონომიკური მაჩვენებლები

	მ²
მიწის ნაკვეთის ფართი	3491
საერთო ფართი	
მათ შორის:	
კიბის უჯრედი და სადარბაზო	
საცხოვრებელი	
საოფისე	
კომერციული	
დამხმარე	
ავტოსადგომი	
საზაფხულო	

პირობითი ნიშნები:

- ცვლილება
- 3 სთ. ცეცხლმედეგობის გაძლიერებული ბეტონის კონსტრუქცია
- ბეტონის ბლოკის კედელი

№	შენიშვნები
1	შენობის ყველა ნაგვერი იქნება არაწვადი
2	სახანძრო სისტემები პროექტში ასახულია პირობითად. მათი აღჭილმდებარეობა და რაოდენობა დაზუსტდება შესაბამის სტანდარტს მორგებული სახანძრო სისტემების სანიმინერო პროექტის დამუშავების სტადიზე.

შენიშვნები:

±0.00=+437.50 (აბს. ნიშნული)

ზომები მოცემულია სანტიმეტრებში
ნიშნულები მოცემულია მეტრებში

პროექტის სახელწოდება:

მრავალფუნქციური კომპლექსი

	გვარი	ხელმოწერა
დირექტორი:	გ. დათებაშვილი	
მთ. არქიტექტორი:	თ. დათებაშვილი	
არქიტექტორი:	თ. დათებაშვილი	
არქიტექტორი:	ნ.გორგომაძე	
შემსრულე:	ი. ლომსაძე	

შ.პ.ს "JD studio"

მასშტაბი:	1:20	კვანძები (1)
თარიღი:	2024	

სტადია	ფურცელი	ფურცლები
პ.პ.	A-403	