სიმაღლის გამოთვლის სქემა

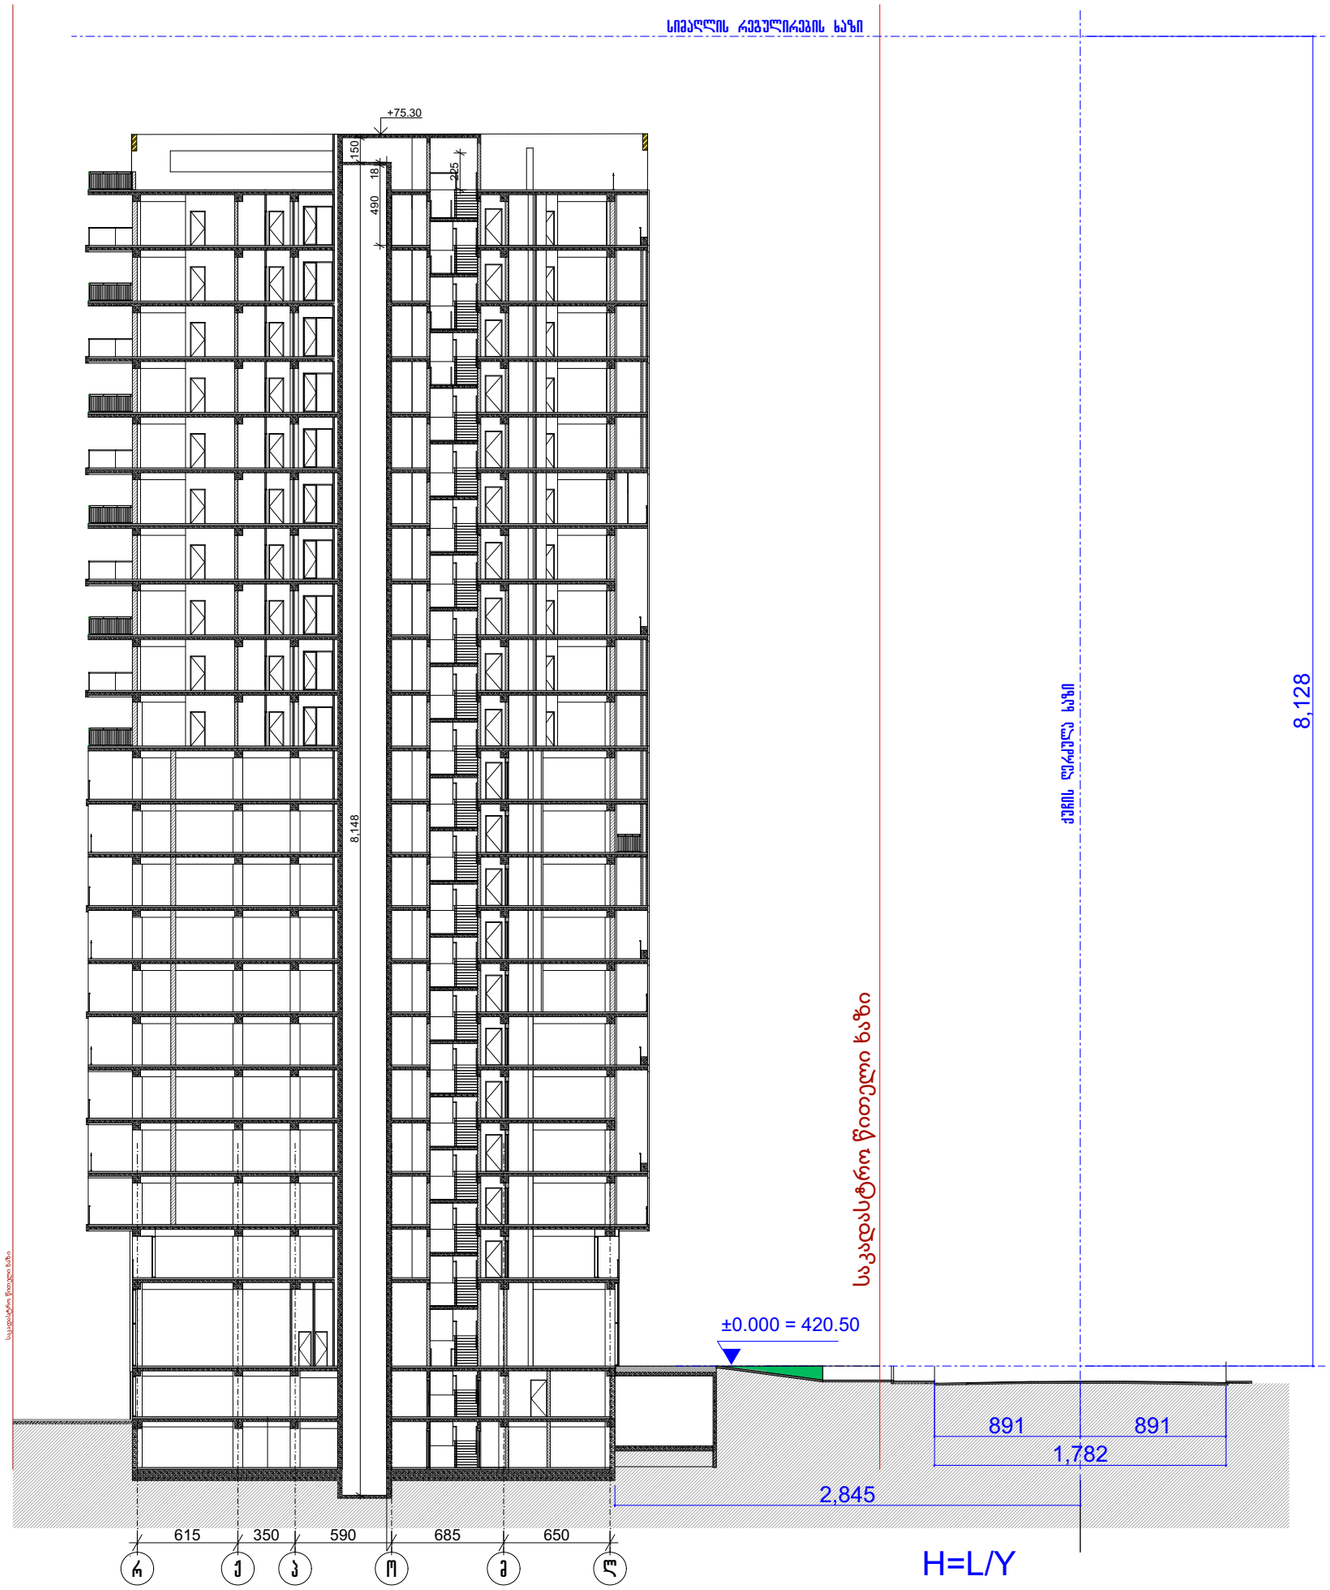

პრ. №	ნახ. №	A-3

პირობითი აღნიშვნები

შენიშვნა

შპს "აქსის გრუპი"
ს/კ 404954117
საბურთალოს ქ.40 კორპ. N2 ბინა 21

პროექტის დასახელება

მრავალფუნქციური კომპლექსი ბოჭორმის ქ. №25 ბლოკი №1

ნახაზის დასახელება

სიმაღლის გამოთვლის სქემა

აქსისი

სპარ. ხელმძღვ	ნ. მოსულიშვილი
პროექტის ავტორი	გ. ასტახიშვილი
პროექტის ავტორი	
მთ. კონსტრუქტორი	ა. გეგოშვილი
კონსტრუქტორი	ი. გეგეძნიშვილი

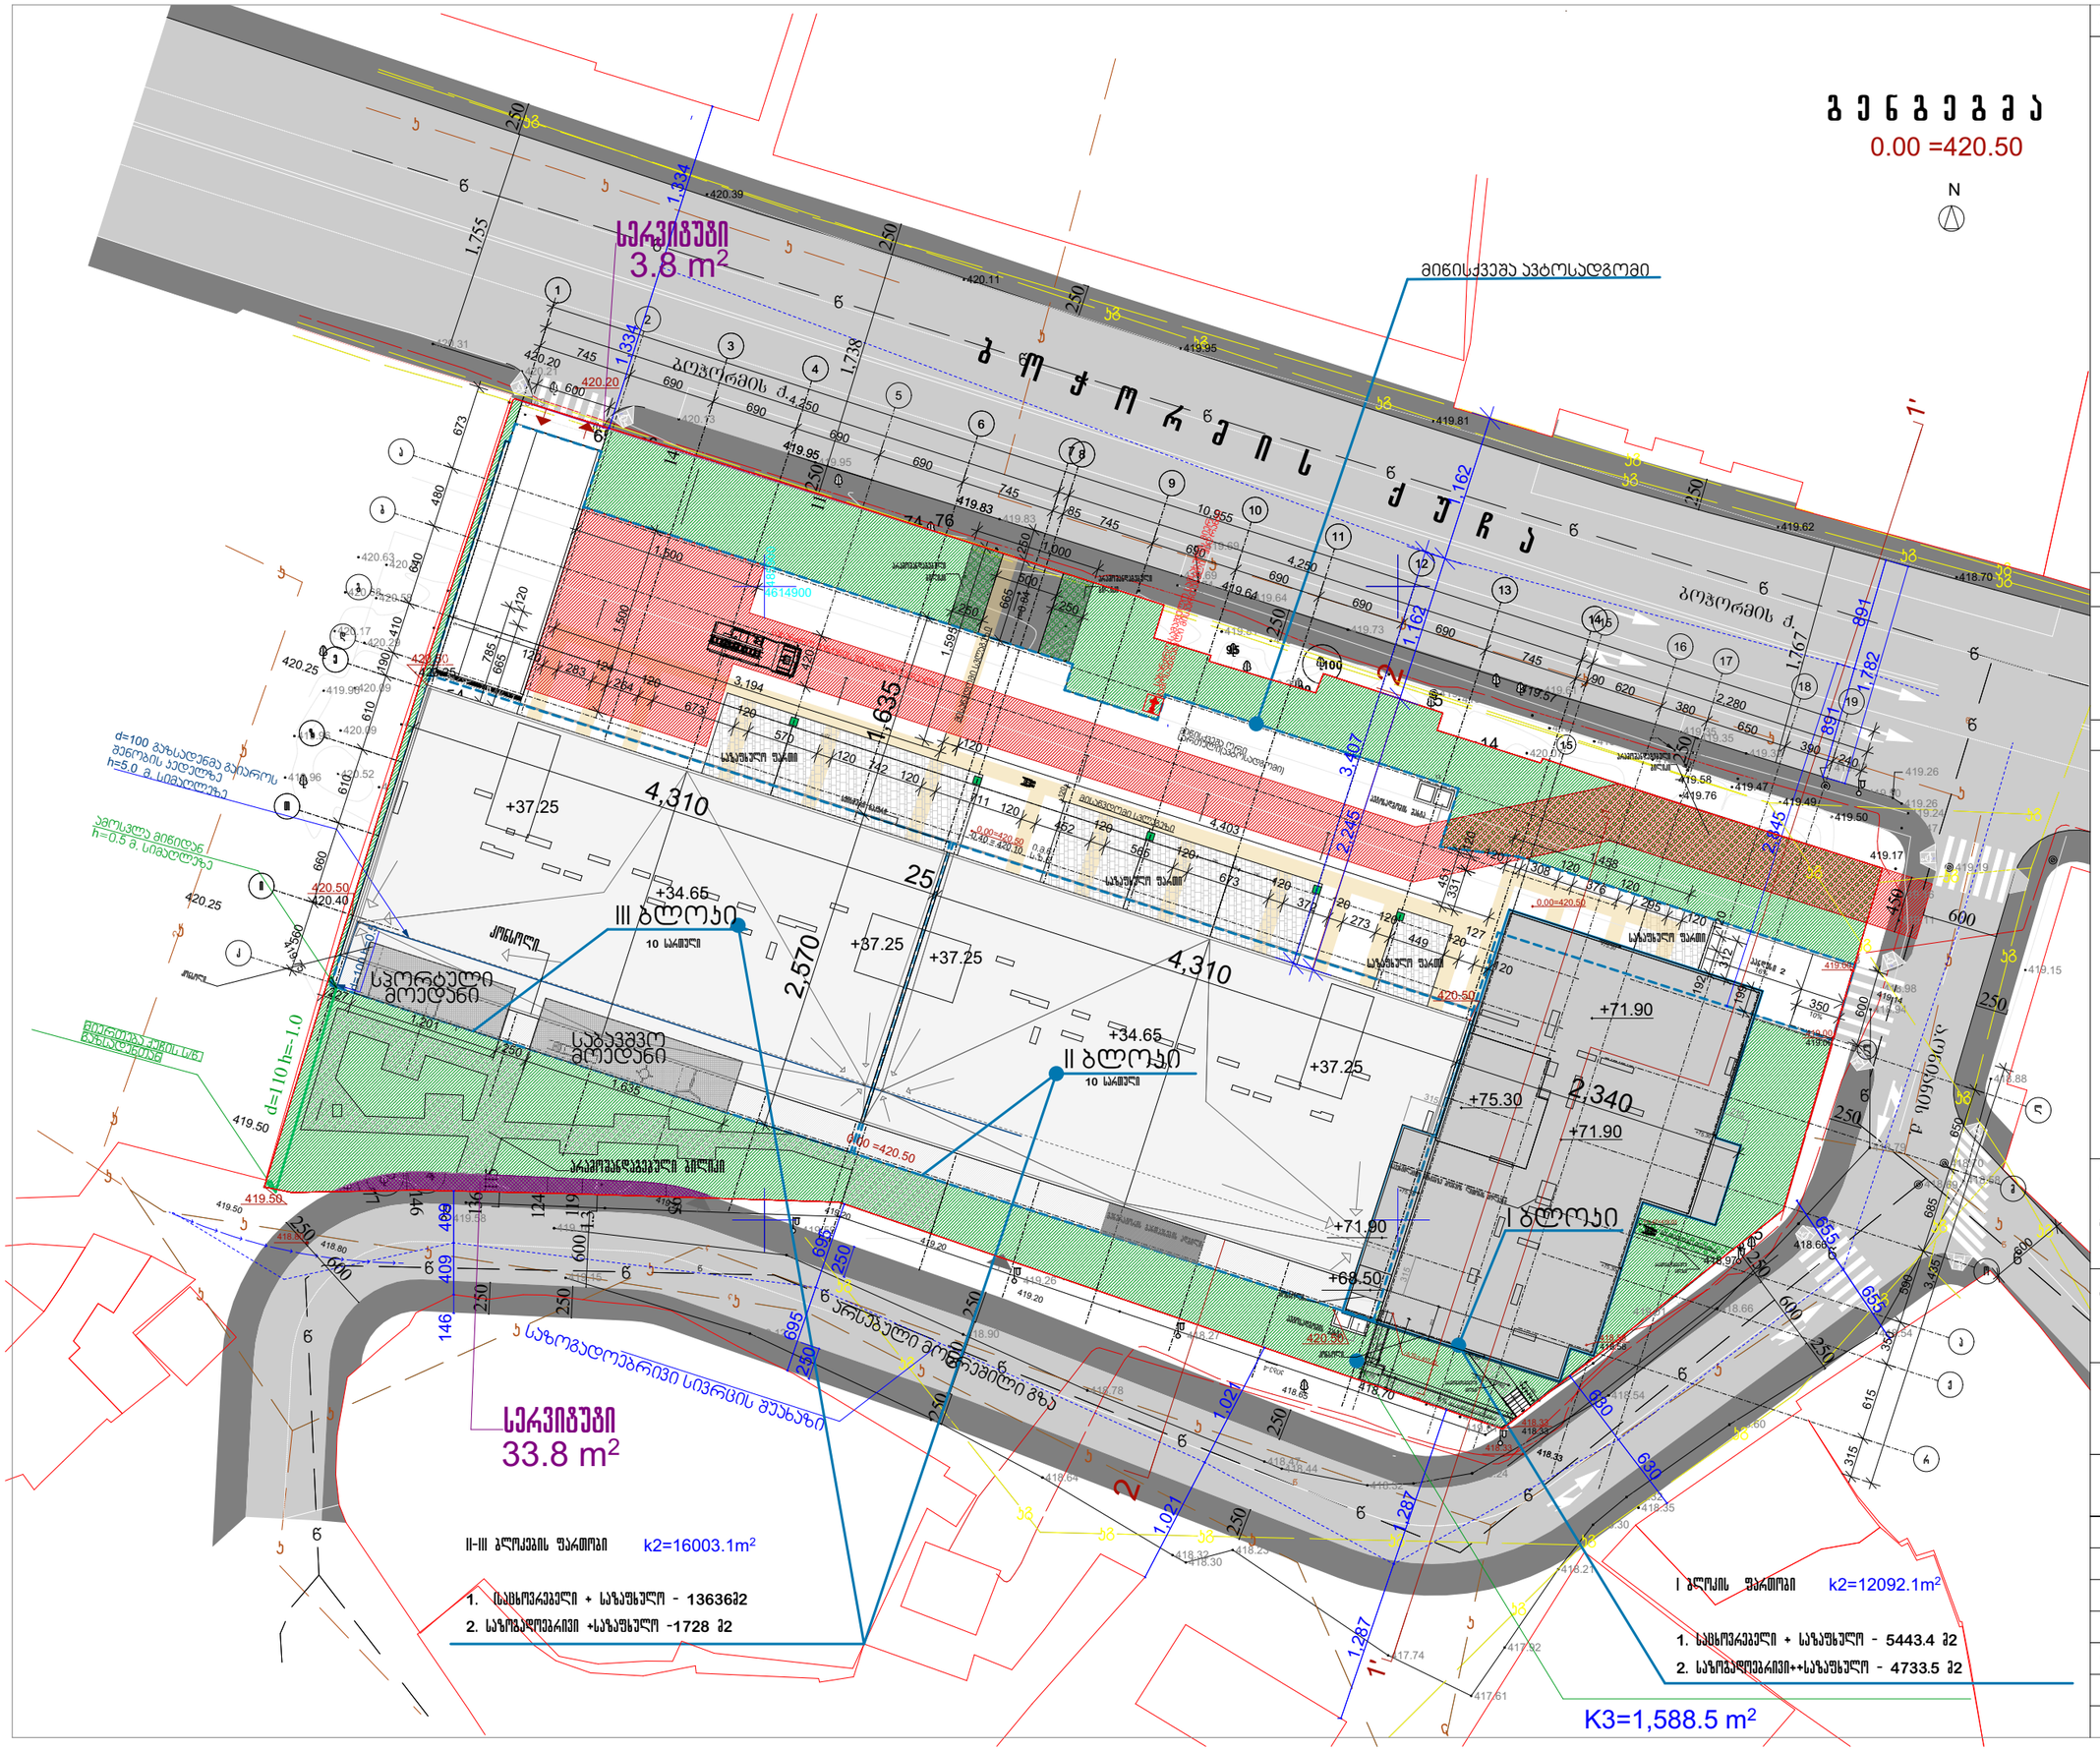

პრ. №	ნახ. №	A-3

არქიტექტორი პროექტები

შენიშვნა

I, II-2, II-3 ბლოკების ანგარიში

k1= 2200,6 m² k1=0.4
k2=28095.2 m² k2=4.6
k3=1588.5 k3=0.3

შუნქციების ფარდობების ანგარიში

მიწისთავზედა		საზოგადოებრივი	
I ბლოკი მ2	II-2,II ბლოკი მ2	I ბლოკი მ2	II-2,II ბლოკი მ2
5446	13636	4734.1	1728.00

ჯამი	25544.10	მ2	
სამოსახლო	75%	25%	საზოგადოებრივი
19158 მ²		6386 მ²	

ა ქ ს ი ნ ი

ქ. ობილისი. ყაზბეგის გაკზირი №24

არქიტექტის დასახელება

მრავალშუნქციური კომპლექსი
ბოჯორმის ქ. №25

ნახაზის დასახელება

გენგეგმა

ა ქ ს ი ნ ი
ქ. ობილისი ყაზბეგის გაკზირი №24
ტელ: (995 32) 24 17 18
Fax: (995 32) 24 17 17

სპარ. ხელმძღვ	ნ.ქოსულიშვილი
არქიტექტის პეკრარი	გ. ასკანიშვილი
არქიტექტის პეკრარი	
მთ. კონსტრუქტორი	ა. ბერიშვილი
კონსტრუქტორი	ი. ბერძენიშვილი