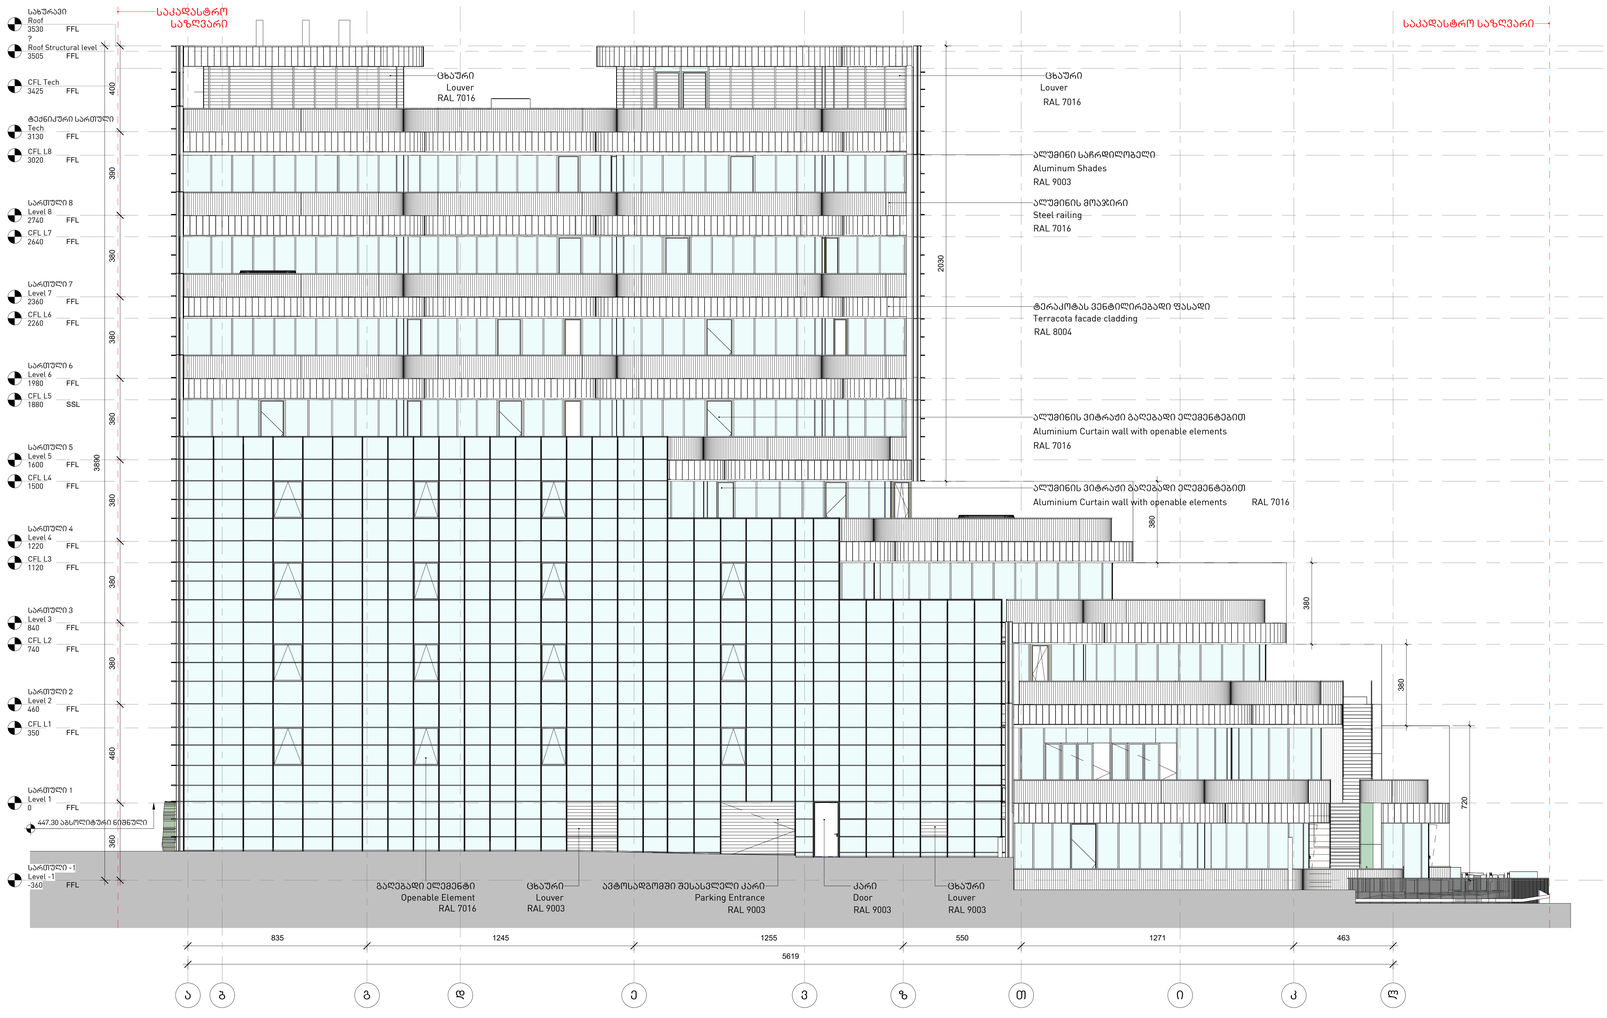


OWNER, MAIN CLIENT:
მესაკუთრე,ძირითადი დამკვეთი:

CLIENT REPRESENTATIVE & CONTRACTOR, ARCHITECT & INTERIOR DESIGNER:
დამკვეთის წარმომადგენელი და კონტრაქტორი: არქიტექტორი და ინტერიერის დიზაინერი:

KHMALADZE ARCHITECTS ხმალაძე არქიტექტორები

MECHANICAL & PLUMBING ENGINEERING
მექანიკური და წყალსადენის ინჟინერია:

ARUP

ELECTRICAL ENGINEERING:
ელექტრომეპა:

insta Electrical Solutions

STRUCTURAL ENGINEERING:
ელექტრომეპა:

CUBICON

FACADE ENGINEERING:
ფასადის ინჟინერია:

archtrade

FIRE AND LIFE SAFETY:
ხანძრისა და სიცოცხლის უსაფრთხოება:

UNIVA

FACADE & INTERIOR LIGTHING ENGINEERING:
ფასადის და ინტერიერის განათება:

LightStudio

ACOUSTIC DESIGN:
აკუსტიკა:

AKUSTIKO

PROJECT NAME :
პროექტის სახელი :
Bank of Georgia Office
საქართველოს ბანკის ოფისი

ADDRESS : Tbilisi, N27 Str. Gagarini
მისამართი : ქ. თბილისი, ქუჩა გაგარინი, N27
ს/კ = 01.10.13.005.035



SYMBOL
პირობითი აღნიშვნები

(Load Bearing Element) (მზიდი კედელი) Reinforced Concrete ბეტონის


Partition (Gypsum Board) ტიხარი (თაბაშირ-მუყაო)

Partition (Blockwork) ტიხარი (ბლოკი)

NOTES:
შენიშვნები:

STAGE ეტაპი **3**

PROJECT BASE POINT ნოლი	**0.00=447.30 m**
DATE თარიღი	07-Nov-24 15:06:33
SHEET NAME ფურცლის სახელი	East Facade
SHEET NUMBER /ფურცლის ნომერი	A101
AUTHOR ავტორი	გიორგი ხმალაძე
DRAWN BY	მარიამ შუყელაშვილი
დახაზა	გიორგი სართანია
	მარიამ მოსეშვილი
	თორნიკე ხარძიანი
	ლევან თავაძე

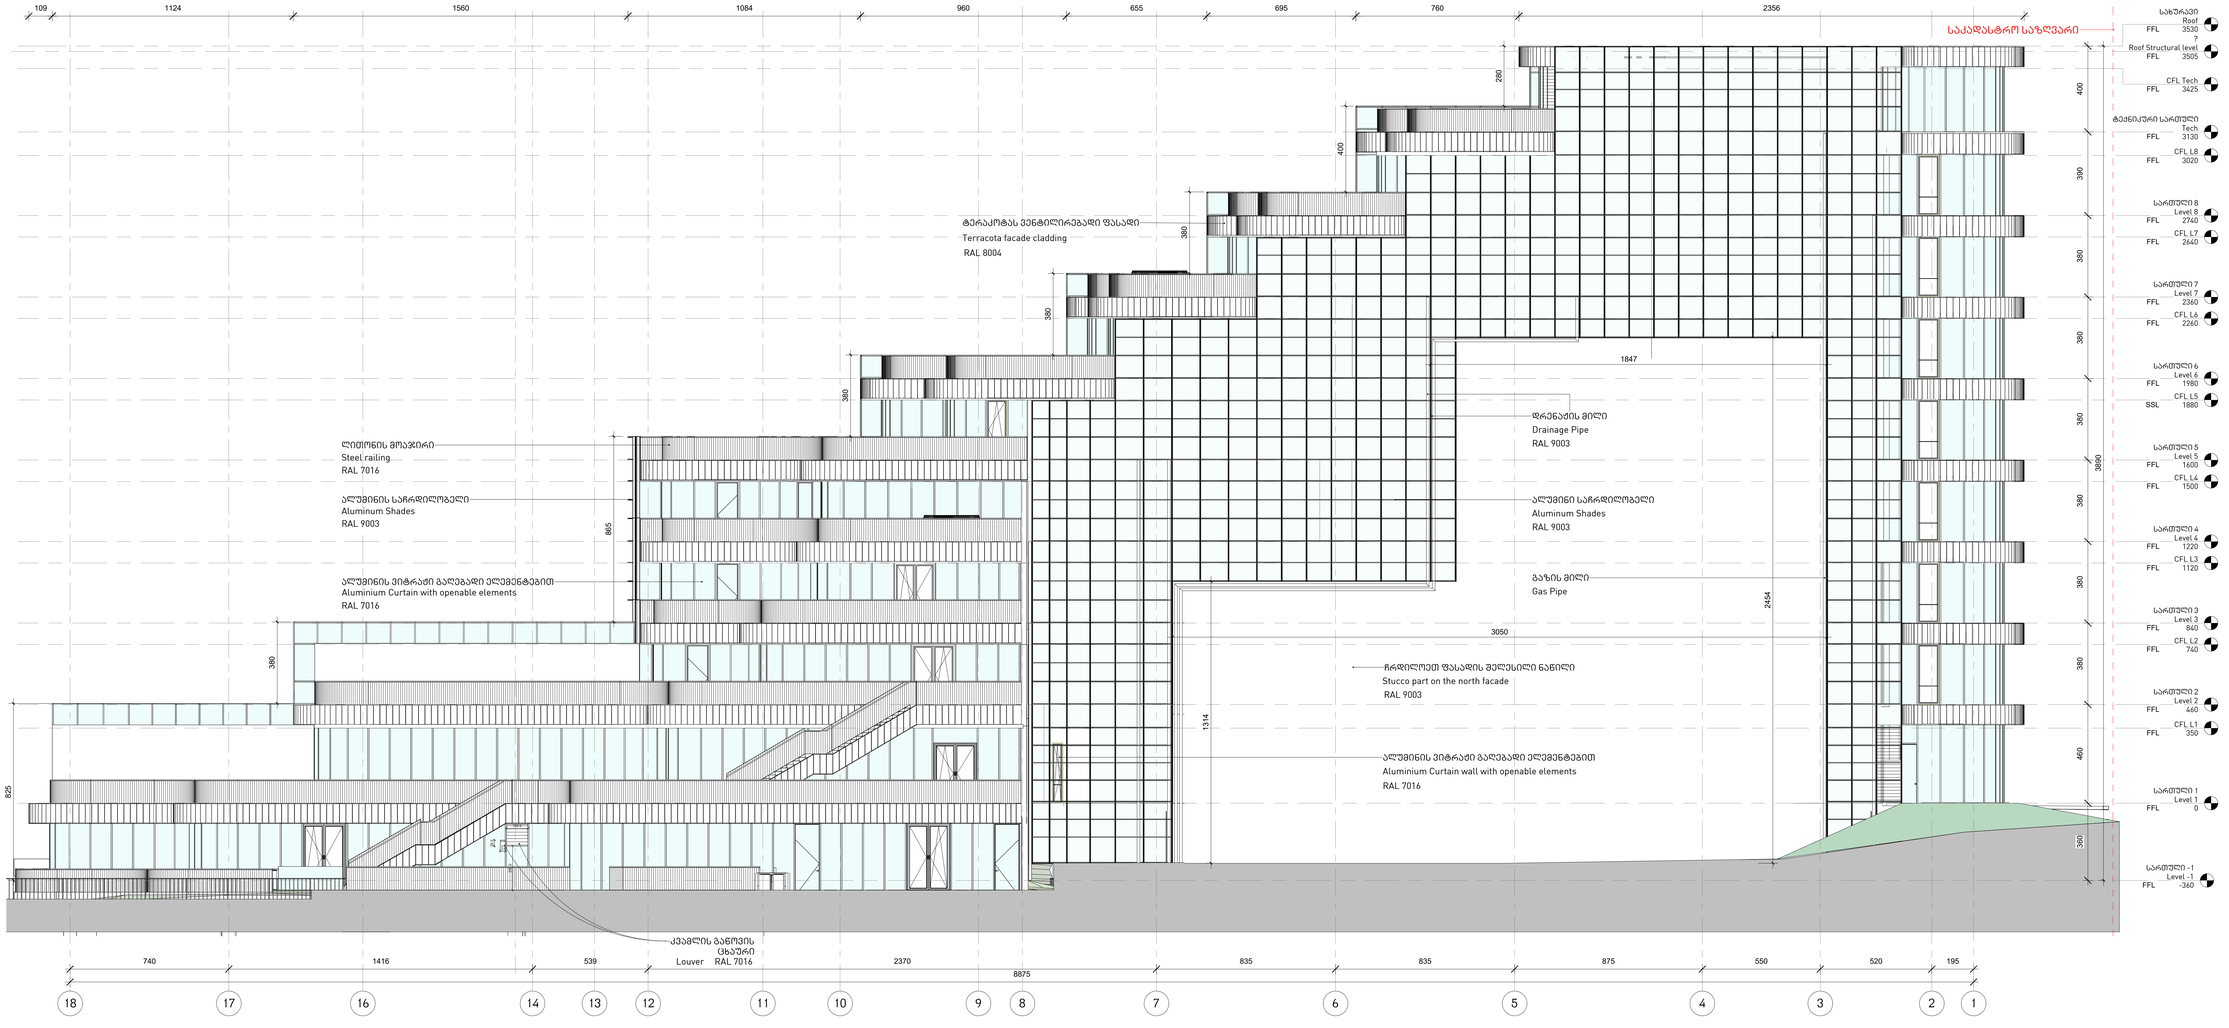

OWNER, MAIN CLIENT:
მესაკუთრე,ძირითადი დამკვეთი:

CLIENT REPRESENTATIVE & CONTRACTOR, ARCHITECT & INTERIOR DESIGNER:
დამკვეთის წარმომადგენელი და კონტრაქტორი: არქიტექტორი და ინტერიერის დიზაინერი:

KHMALADZE ARCHITECTS ხმალაძე არქიტექტორები

MECHANICAL & PLUMBING ENGINEERING
მექანიკური და წყალსადენის ინჟინერია:

ARUP

ELECTRICAL ENGINEERING:
ელექტრომეპა:

insta Electrical Solutions

STRUCTURAL ENGINEERING:
ელექტრომეპა:

CUBICON

FACADE ENGINEERING:
ფასადის ინჟინერია:

archtrade

FIRE AND LIFE SAFETY:
ხანძრისა და სიცოცხლის უსაფრთხოება:

UNIVA

FACADE & INTERIOR LIGTHING ENGINEERING:
ფასადის და ინტერიერის განათება:

LightStudio

ACOUSTIC DESIGN:
აკუსტიკა:

AKUSTIKO

PROJECT NAME :
პროექტის სახელი :
Bank of Georgia Office
საქართველოს ბანკის ოფისი

ADDRESS : Tbilisi, N27 Str. Gagarini
მისამართი : ქ. თბილისი, ქუჩა გაგარინი, N27
ს/კ = 01.10.13.005.035



SYMBOL
პირობითი აღნიშვნები


(Load Bearing Element) (მზიდი კედელი) Reinforced Concrete ბეტონის

Partition (Gypsum Board) ტიხარი (თაბაშირ-მუყაო)

Partition (Blockwork) ტიხარი (ბლოკი)

NOTES:
შენიშვნები:

STAGE ეტაპი	**3**
PROJECT BASE POINT ნული	**0.00=447.30 m**
DATE თარიღი	07-Nov-24 15:20:26
SHEET NAME ფურცლის სახელი	North Facade
SHEET NUMBER /ფურცლის ნომერი	A102
AUTHOR ავტორი	გიორგი ხმალაძე
DRAWN BY დახაზა	მარიამ შუყელაშვილი გიორგი სართანია მარიამ მოსეშვილი თორნიკე ხარძიანი ლევან თაპაძე

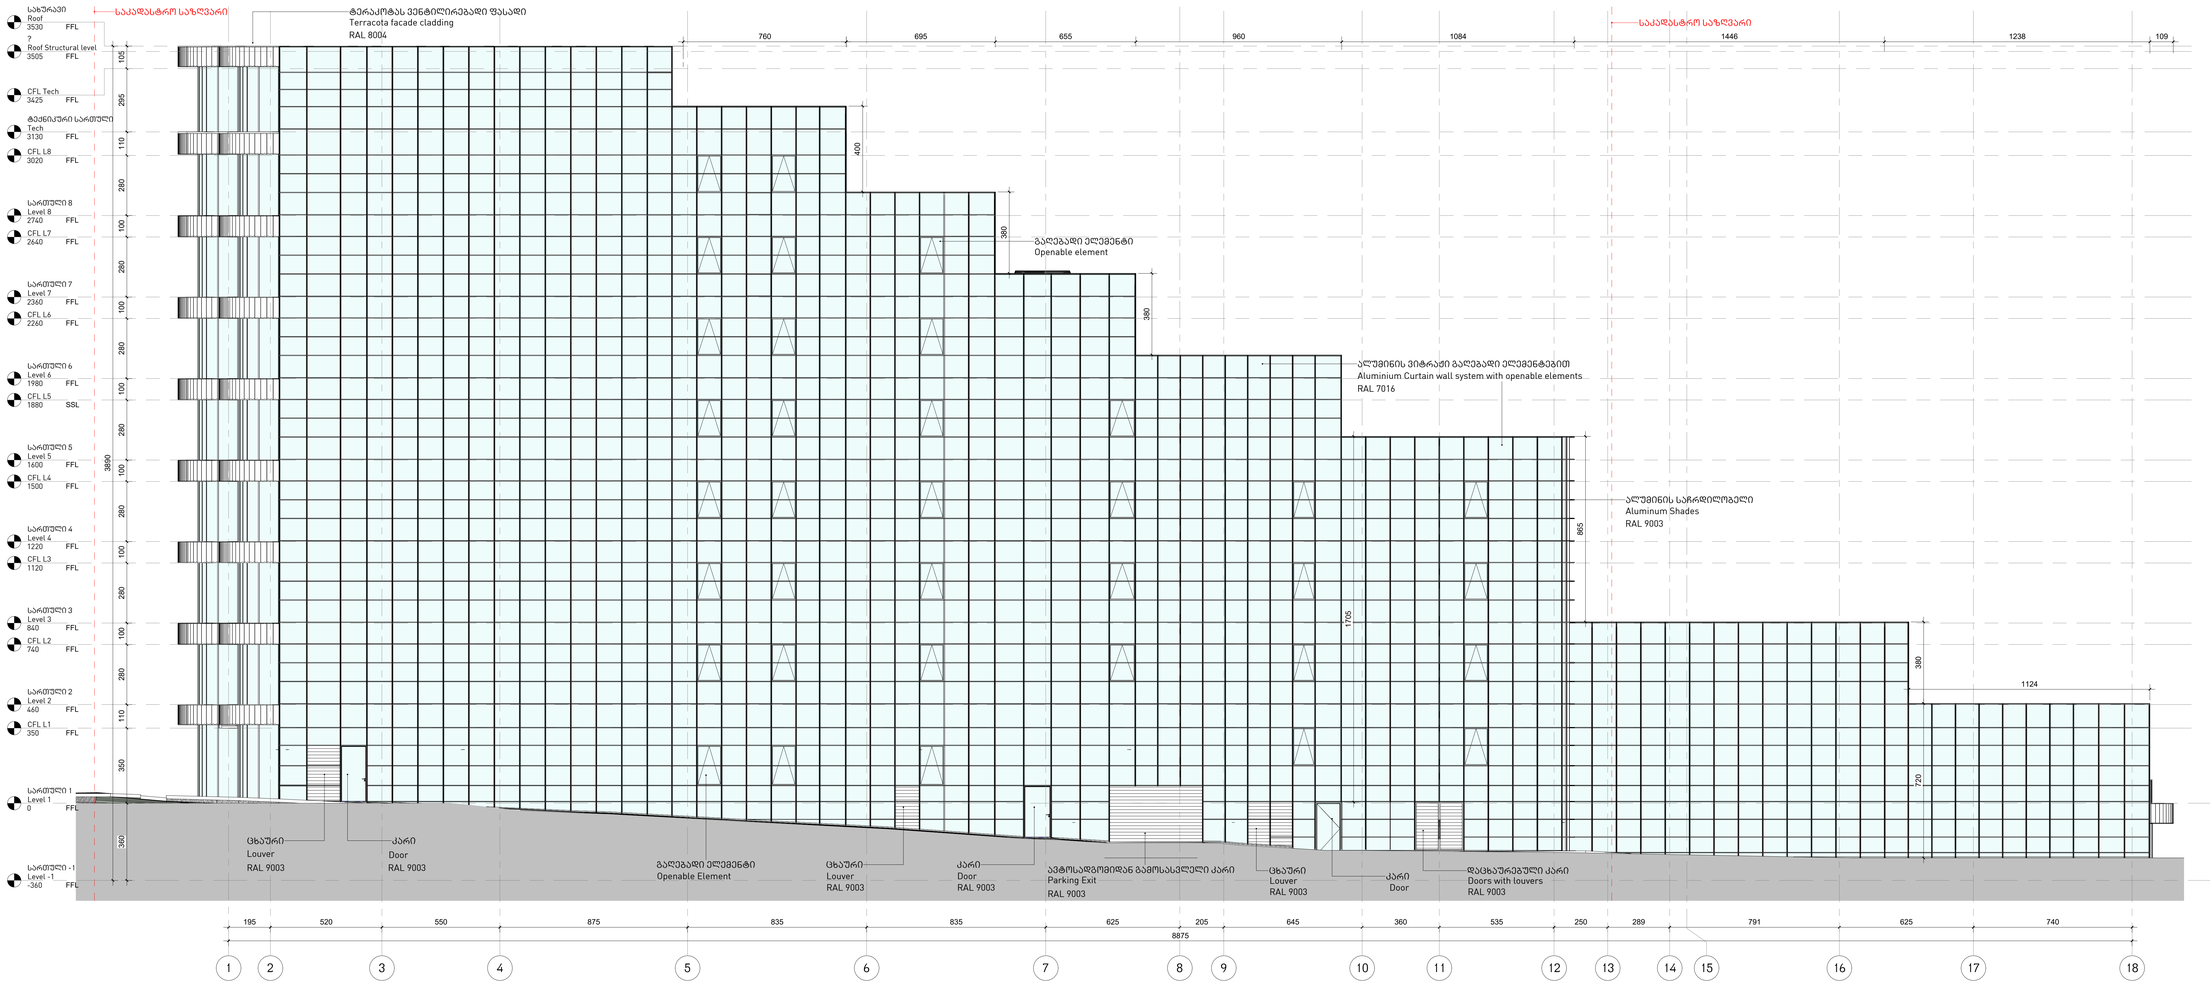

OWNER, MAIN CLIENT:
მესაკუთრე,ძირითადი დამკვეთი:

CLIENT REPRESENTATIVE & CONTRACTOR, ARCHITECT & INTERIOR DESIGNER:
დამკვეთის წარმომადგენელი და კონტრაქტორი: არქიტექტორი და ინტერიერის დიზაინერი:

KHMALADZE ARCHITECTS ხმალაძე არქიტექტორები

MECHANICAL & PLUMBING ENGINEERING
მექანიკური და წყალსადენის ინჟინერია:

ARUP

ELECTRICAL ENGINEERING:
ელექტროება:

insta Electrical Solutions

STRUCTURAL ENGINEERING:
ელექტროება:

CUBICON

FACADE ENGINEERING:
ფასადის ინჟინერია:

archtrade

FIRE AND LIFE SAFETY:
ხანძრისა და სიცოცხლის უსაფრთხოება:

UNIVA

FACADE & INTERIOR LIGTHING ENGINEERING:
ფასადის და ინტერიერის განათება:

LightStudio

ACOUSTIC DESIGN:
აკუსტიკა:

AKUSTIKO

PROJECT NAME :
პროექტის სახელი :
Bank of Georgia Office
საქართველოს ბანკის ოფისი

ADDRESS : Tbilisi, N27 Str. Gagarini
მისამართი : ქ. თბილისი, ქუჩა გაგარინი, N27
ს/კ = 01.10.13.005.035



SYMBOL
პირობითი აღნიშვნები

(Load Bearing Element) (მზიდი კედელი)
Reinforced Concrete ბეტონის


Partition (Gypsum Board)
ტიხარი (თაბაშირ-შეკვრა)

Partition (Blockwork) ტიხარი (ბლოკი)

NOTES:
შენიშვნები:

STAGE **3**
ეტაპი

PROJECT BASE POINT ნოლი	**0.00=447.30 m**
DATE თარიღი	07-Nov-24 15:21:07
SHEET NAME ფურცლის სახელი	South Facade
SHEET NUMBER A103	/ფურცლის ნომერი
AUTHOR ავტორი	გიორგი ხმალაძე
DRAWN BY	მარიამ შეყელაშვილი
	გიორგი სართანია
დახაზა	მარიამ მოსეშვილი
	თორნიკე ხარძიანი
	ლევან თავაძე

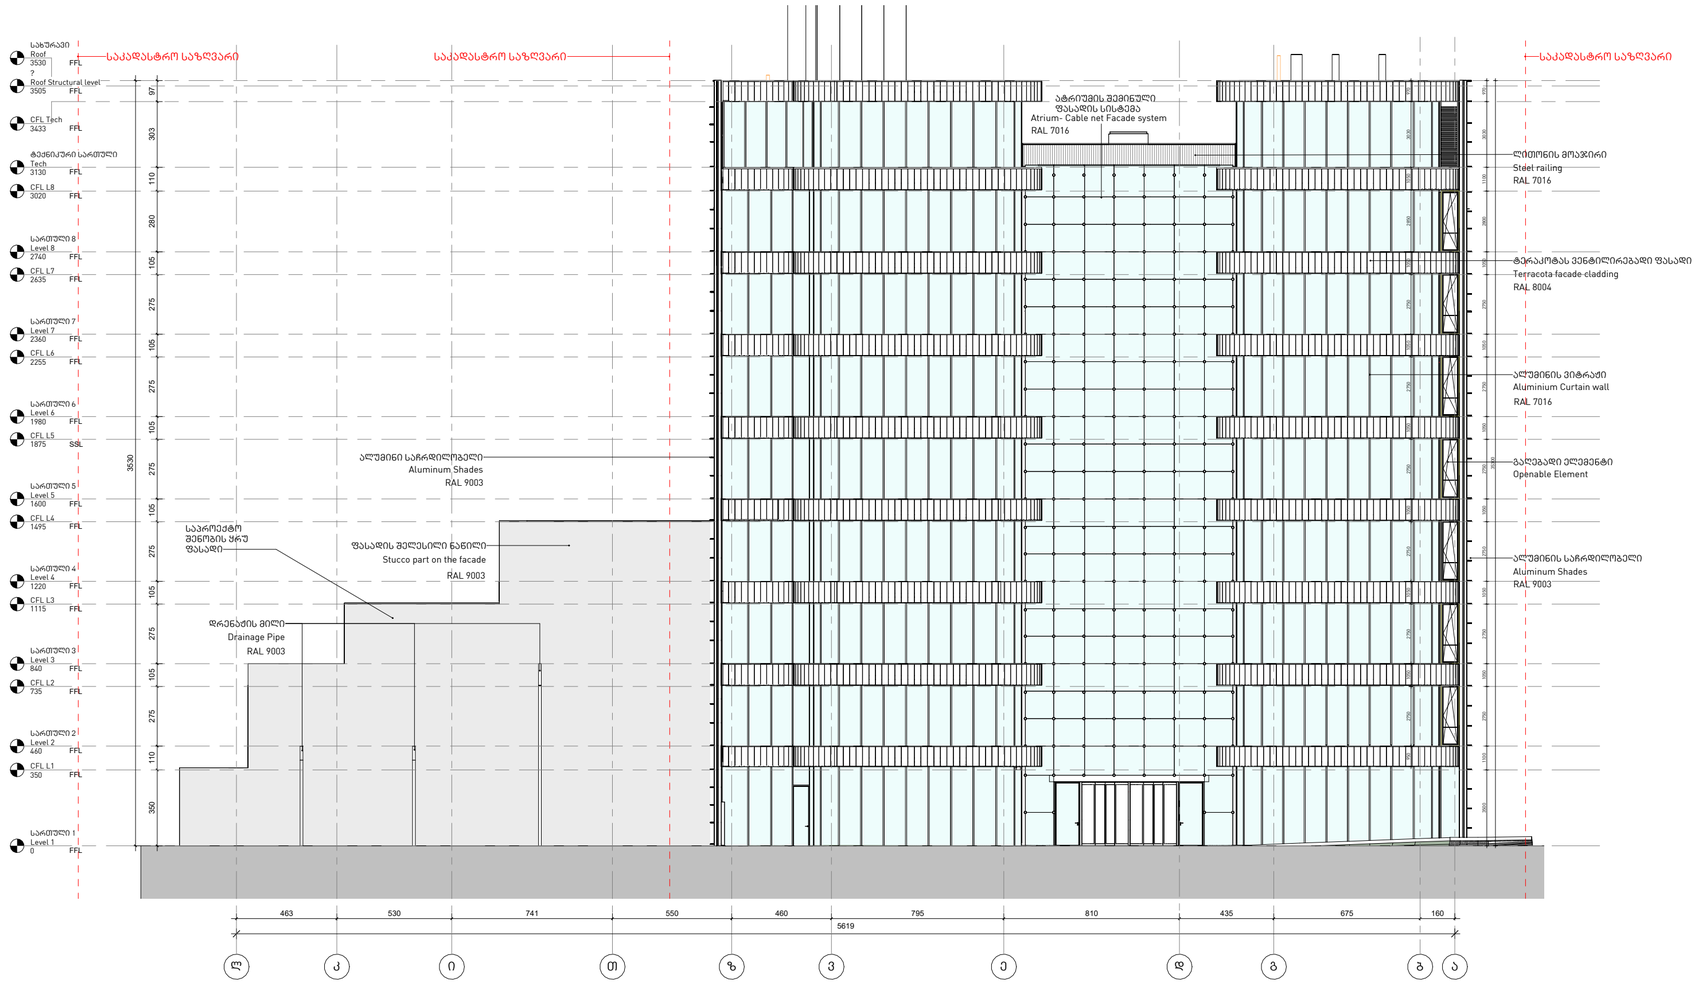

OWNER, MAIN CLIENT:
მესაკუთრე,ძირითადი დამკვეთი:

CLIENT REPRESENTATIVE & CONTRACTOR, ARCHITECT & INTERIOR DESIGNER:
დამკვეთის წარმომადგენელი და კონტრაქტორი: არქიტექტორი და ინტერიერის დიზაინერი:

KHMALADZE ARCHITECTS ხმალაძე არქიტექტორები

MECHANICAL & PLUMBING ENGINEERING
მექანიკური და წყალსადენის ინჟინერია:

ARUP

ELECTRICAL ENGINEERING:
ელექტრომოწყობა:

insta Electrical Solutions

STRUCTURAL ENGINEERING:
ელექტრომოწყობა:

CUBICON

FACADE ENGINEERING:
ფასადის ინჟინერია:

archtrade

FIRE AND LIFE SAFETY:
ხანძრისა და სიცოცხლის უსაფრთხოება:

UNIVA

FACADE & INTERIOR LIGTHING ENGINEERING:
ფასადის და ინტერიერის განათება:

Light Studio

ACOUSTIC DESIGN:
აკუსტიკა:

AKUSTIKO

PROJECT NAME :
პროექტის სახელი :
Bank of Georgia Office
საქართველოს ბანკის ოფისი

ADDRESS :
მისამართი : Tbilisi, N27 Str. Gagarini
ქ. თბილისი, ქუჩა გაგარინი, N27
ს/კ = 01.10.13.005.035



SYMBOL
პირობითი აღნიშვნები


(Load Bearing Element) (მზიდი ელემენტი) Reinforced Concrete ბეტონის

Partition (Gypsum Board) ტიხარი (თაბაშირ-მუყაოს)

Partition (Blockwork) ტიხარი (ბლოკი)

NOTES:
შენიშვნები:

STAGE ეტაპი	**3**
PROJECT BASE POINT ნოლი	**0.00=447.30 m**
DATE თარიღი	26-Jun-25 20:15:45
SHEET NAME ფურცლის სახელი	West Facade
SHEET NUMBER /ფურცლის ნომერი	A104
AUTHOR ავტორი	გიორგი ხმალაძე
DRAWN BY	მარიამ შუყელაშვილი
დახაზა	გიორგი სართანია
	მარიამ მოსეშვილი
	თორნიკე ხარძიანი
	ლევან თაბაძე

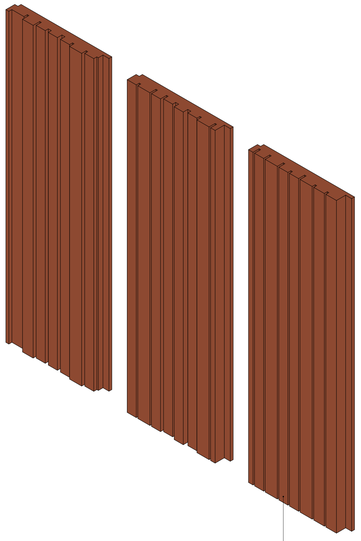


Terracotta Facade Cladding
Panel Width 300 mm

კერამიკის ფილა
Ceramic Tile
RAL 8003

გამწვანება
Greenery

ალუმინის ფირფიტა 2 მმ
Aluminum Sheet 2 mm
RAL 8003

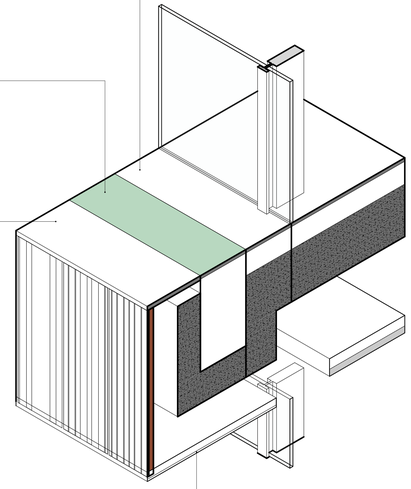


შეკიდული ჭერი
ფასადის ცემენტის მოპირკეთება
Suspended Ceiling System
Facade Cement Board
RAL 8003

ტერაკოტა



RAL 8003
Surface Type - Natural

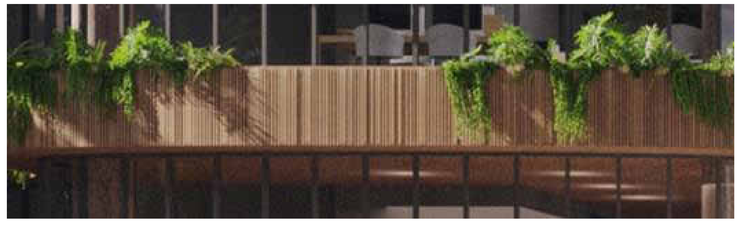

ფასადის ფრაგმენტი
Facade Fragment

ტერაკოტას პროფილის ფრაგმენტი. ზედხედი 1:5
Terracotta Profile Fragment
Plan View 1:5

* Note: final colours will be selected on mockup

OWNER, MAIN CLIENT:
მესაკუთრე,ძირითადი დამკვეთი:

CLIENT REPRESENTATIVE & CONTRACTOR, ARCHITECT & INTERIOR DESIGNER:
დამკვეთის წარმომადგენელი და კონტრაქტორი: არქიტექტორი და ინტერიერის დიზაინერი:

KHMALADZE ARCHITECTS ხმალაძე არქიტექტორები

MECHANICAL & PLUMBING ENGINEERING
მექანიკური და წყალსადენის ინჟინერია:

ARUP

ELECTRICAL ENGINEERING:
ელექტრომზა:

insta Electrical Solutions

STRUCTURAL ENGINEERING:
ელექტრომზა:

CUBICON

FACADE ENGINEERING:
ფასადის ინჟინერია:

archtrade

FIRE AND LIFE SAFETY:
ხანძრისა და სიცოცხლის უსაფრთხოება:

UNIVA

FACADE & INTERIOR LIGTHING ENGINEERING:
ფასადის და ინტერიერის განათება:

LightStudio

ACOUSTIC DESIGN:
აკუსტიკა:

AKUSTIKO

PROJECT NAME :
პროექტის სახელი :
Bank of Georgia Office
საქართველოს ბანკის ოფისი

ADDRESS : Tbilisi, N27 Str. Gagarini
მისამართი : ქ. თბილისი, ქუჩა გაგარინი, N27
ს/კ = 01.10.13.005.035



SYMBOL
პირობითი აღნიშვნები


(Load Bearing Element) (მზიდი კედელი) Reinforced Concrete ბეტონის

Partition (Gypsum Board) ტიხარი (თაბაშირ-მუყაო)

Partition (Blockwork) ტიხარი (ბლოკი)


NOTES:
შენიშვნები:

STAGE ეტაპი	**3**
PROJECT BASE POINT ნოლი	**0.00=447.30 m**
DATE თარიღი	11-Sep-24 15:56:09
SHEET NAME ფურცლის სახელი	Material Specifications
SHEET NUMBER /ფურცლის ნომერი	A-1202
AUTHOR ავტორი	გიორგი ხმალაძე
DRAWN BY	მარიამ შუყულაშვილი
დახაზა	გიორგი სართანია
	მარიამ მოსეშვილი
	თორნიკე ხარძიანი
	ლევან თავაძე

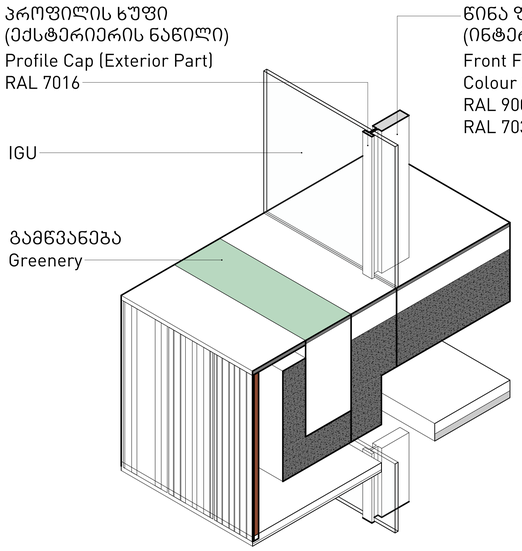


წინა ფასადის ფრაგმენტი

Front Facade Fragment

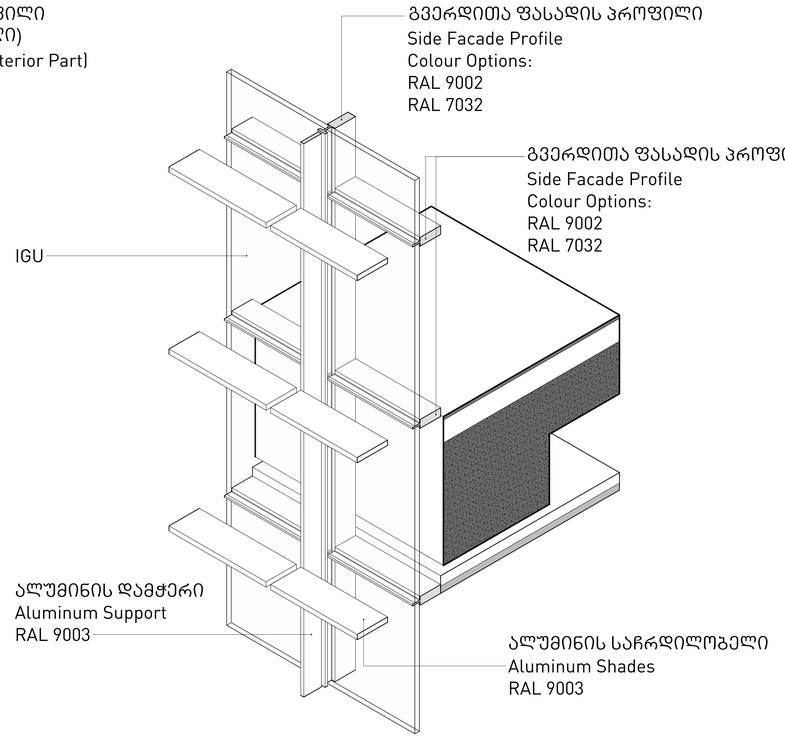

გვერდითა ფასადის ფრაგმენტი

Side Facade Fragment

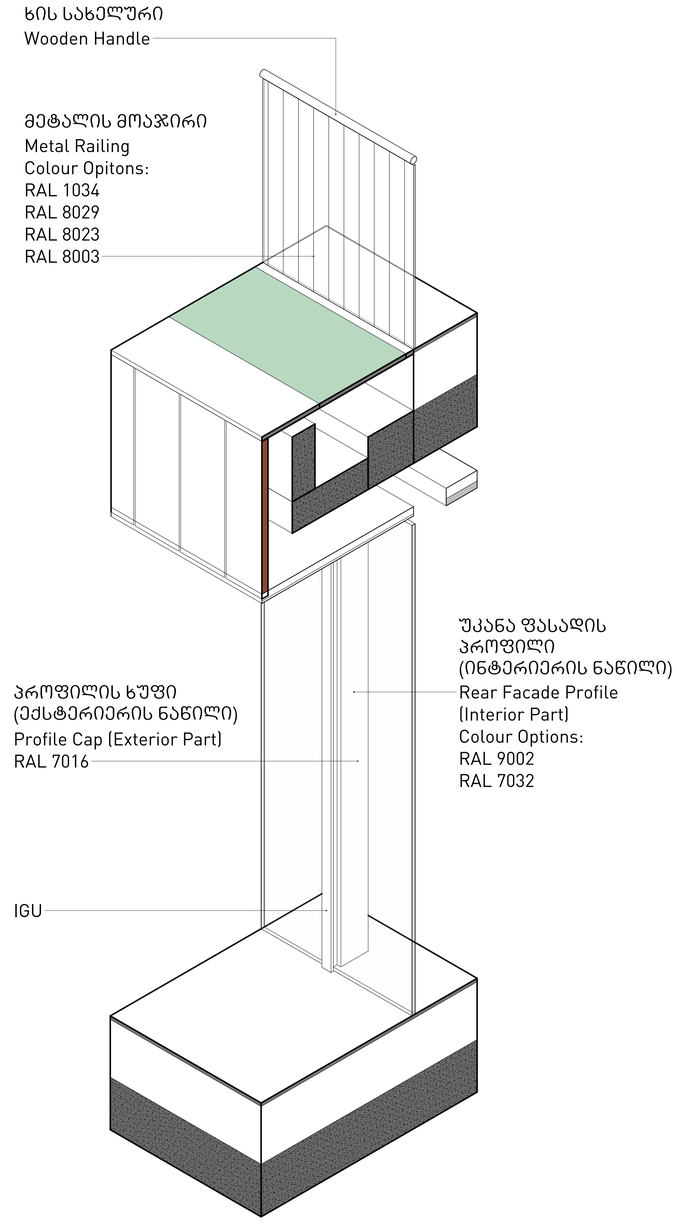

უკანა ფასადის ფრაგმენტი

Rear Facade Fragment

RAL 9002

RAL 7032

RAL 9003

RAL 7016



ენერგოეფექტური მინაპაკეტი

ფერი - გამჭირვალე / ნეიტრალური
სინათლის გამტარიანობა (%) - 80
სინალის არეკვლადობა (%) - 10
მზის ფაქტორი - 0.39

IGU (Insulated Glass Unit)

Color - Clear / Neutral
Light Transmittance LT (%) - 80
Light Reflectance LR (%) - 10
Solar Factor g - 0.39

* Note: final colours will be selected on mockup

OWNER, MAIN CLIENT:
მესაკუთრე,ძირითადი დამკვეთი:

CLIENT REPRESENTATIVE & CONTRACTOR, ARCHITECT & INTERIOR DESIGNER:
დამკვეთის წარმომადგენელი და კონტრაქტორი: არქიტექტორი და ინტერიერის დიზაინერი:

KHMALADZE ARCHITECTS ხმალაძე არქიტექტორები

MECHANICAL & PLUMBING ENGINEERING
მექანიკური და წყალსადენის ინჟინერია:

ARUP

ELECTRICAL ENGINEERING:
ელექტროება:

insta Electrical Solutions

STRUCTURAL ENGINEERING:
ელექტროება:

CUBICON

FACADE ENGINEERING:
ფასადის ინჟინერია:

arcatrade

FIRE AND LIFE SAFETY:
ხანძრისა და სიცოცხლის უსაფრთხოება:

UNIVA

FACADE & INTERIOR LIGTHING ENGINEERING:
ფასადის და ინტერიერის განათება:

LightStudio

ACOUSTIC DESIGN:
აკუსტიკა:

AKUSTIKO

PROJECT NAME :
პროექტის სახელი :
Bank of Georgia Office
საქართველოს ბანკის ოფისი

ADDRESS : Tbilisi, N27 Str. Gagarini
მისამართი : ქ. თბილისი, ქუჩა გაგარინი, N27
ს/კ = 01.10.13.005.035



SYMBOL
პირობითი აღნიშვნები

(Load Bearing Element) (მზიდი კედელი) Reinforced Concrete ბეტონის

Partition (Gypsum Board) ტიხარ (თაბაშირ-მუყაო)

Partition (Blockwork) ტიხარი (ბლოკი)

NOTES:
შენიშვნები:

STAGE ეტაპი **3**

PROJECT BASE POINT ნოლი **0.00=447.30 m**


DATE თარიღი 11-Sep-24 16:18:47


SHEET NAME ფურცლის სახელი Material Specifications

SHEET NUMBER /ფურცლის ნომერი A-1203

AUTHOR ავტორი გიორგი ხმალაძე

DRAWN BY დახაზა მარიამ შეყელაშვილი
გიორგი სართანია
მარიამ მოსეშვილი
თორნიკე ხარძიანი
ლევან თავაძე

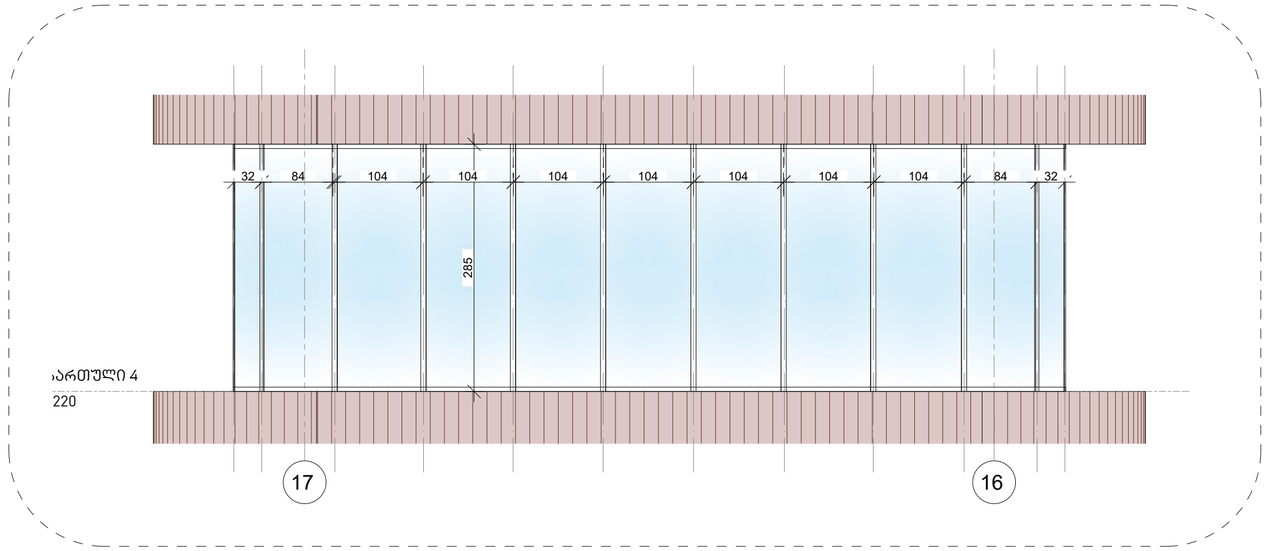

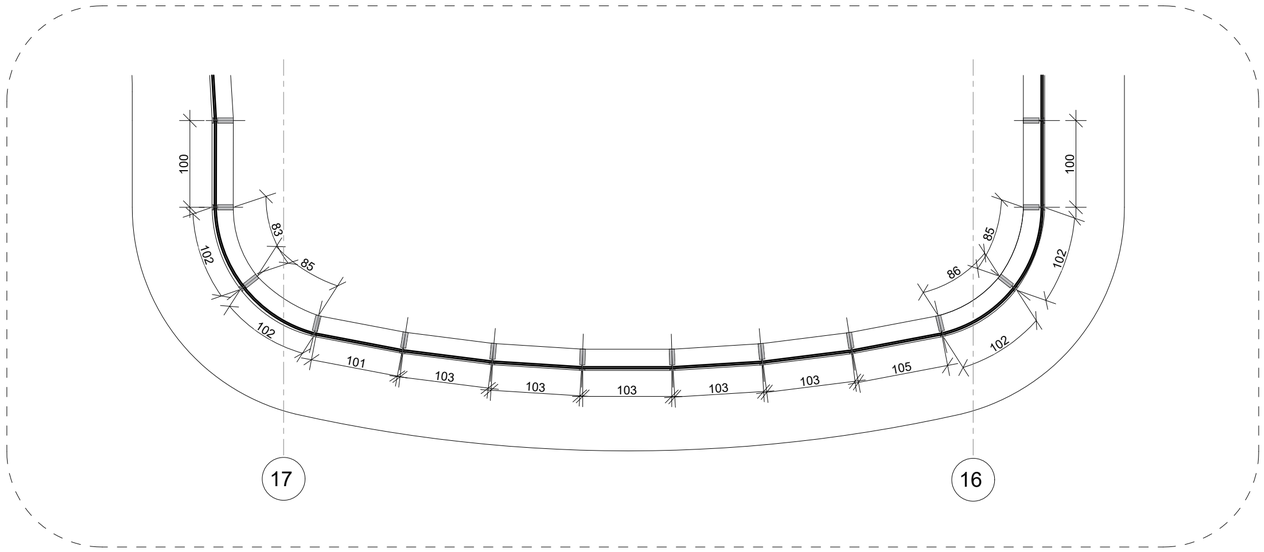

OWNER, MAIN CLIENT:
მესაკუთრე,ძირითადი დამკვეთი:

CLIENT REPRESENTATIVE & CONTRACTOR, ARCHITECT & INTERIOR DESIGNER:
კლიენტის წარმომადგენელი და კონტრაქტორი: არქიტექტორი და ინტერიერის დიზაინერი:

KHMALADZE ARCHITECTS ხმალაძე არქიტექტორები

MECHANICAL & PLUMBING ENGINEERING
მექანიკური და წყალსადენის ინჟინერია:

ARUP

ELECTRICAL ENGINEERING:
ელექტრომოწყობა:

insta Electrical Solutions

STRUCTURAL ENGINEERING:
ელექტრომოწყობა:

CUBICON

FACADE ENGINEERING:
ფასადის ინჟინერია:

archtrade

FIRE AND LIFE SAFETY:
ხანძრისა და სიცოცხლის უსაფრთხოება:

UNIVA

FACADE & INTERIOR LIGTHING ENGINEERING:
ფასადის და ინტერიერის განათება:

LightStudio

ACOUSTIC DESIGN:
აკუსტიკა:

AKUSTIKO for Human Wellbeing

PROJECT NAME :
პროექტის სახელი :
Bank of Georgia Headquarters
საქართველოს ბანკის სათავო ოფისი

ADDRESS :
მისამართი :
Tbilisi, N27 Str. Gagarini
ქ. თბილისი, ქუჩა გაგარინი, N27

SYMBOL
პირობითი აღნიშვნები

[Load Bearing Element] Reinforced Concrete
(მზიდი კედელი) ბეტონის

Partition (Gypsum Board)
ტიხარი (თაბაშირ-მუყაო)

Partition (Blockwork)
ტიხარი (ბლოკი)

STAGE ეტაპი Stage 2 - Schematic Design სტადია -2 , სქემატური დიზაინი

PROJECT BASE POINT **0.00=447.00 m**

SCALE 1:25

DATE თარიღი 30.02.2024


SHEET NAME ფურცლის სახელი **ვიტრაჟის ტიპური დეტალი 1**


SHEET NUMBER /ფურცლის ნომერი
BOGHQ-GKA-ARC-CD-GA-02-DRW-001-00


AUTHOR ავტორი GIORGI KHMALADZE გიორგი ხმალაძე

DRAWN BY დახაზა MARIAM SHEKELASHVILI მარიამ შეკელაშვილი; GIORGI SARTANIA გიორგი სართანია; LEVAN TAVADZE ლევან თავაძე

CHECKED BY შეამოწმა GIORGI KHMALADZE გიორგი ხმალაძე

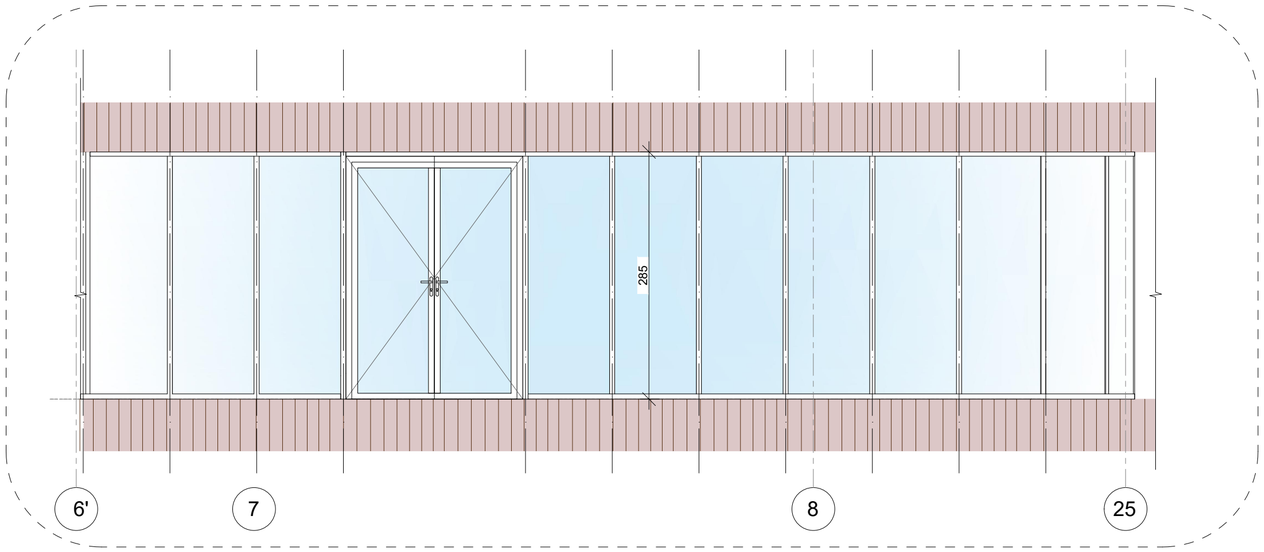

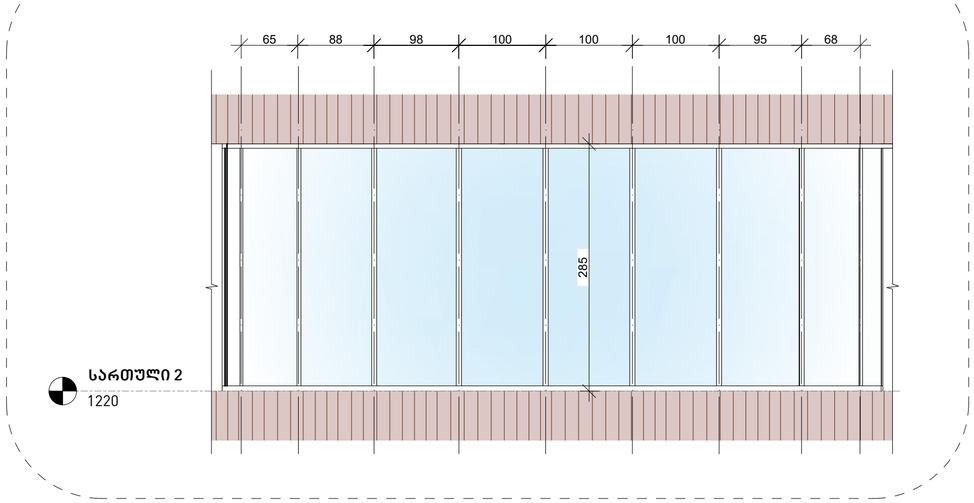

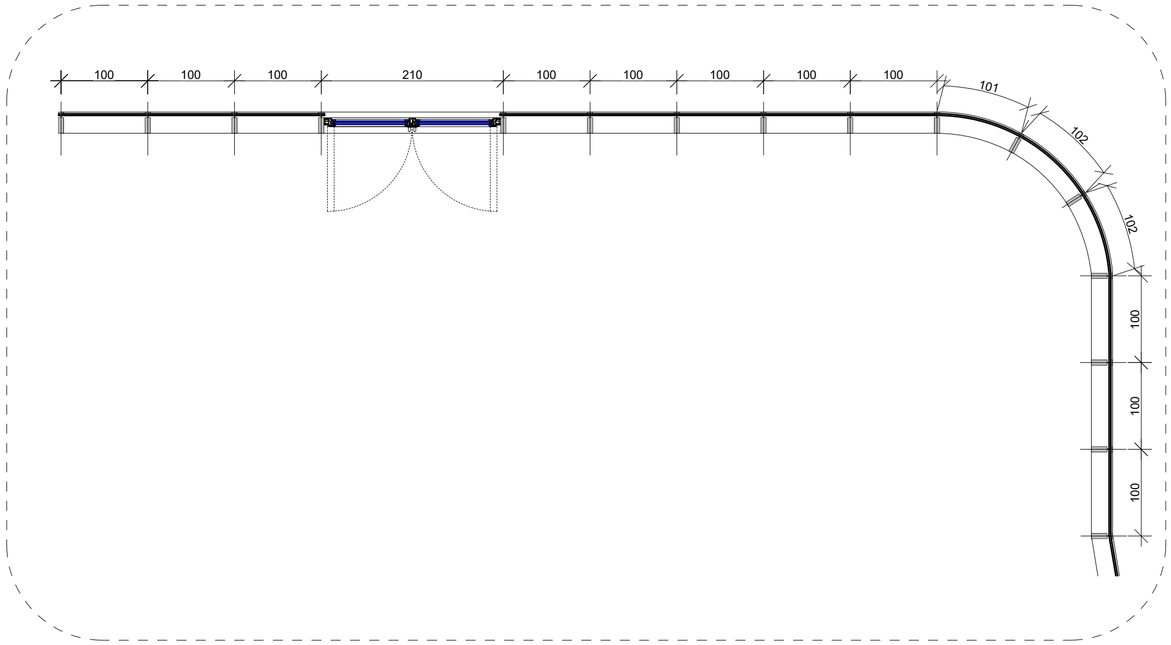

OWNER, MAIN CLIENT:
მესაკუთრე,ძირითადი დამკვეთი:

CLIENT REPRESENTATIVE & CONTRACTOR, ARCHITECT & INTERIOR DESIGNER:
კლიენტის წარმომადგენელი და კონტრაქტორი: არქიტექტორი და ინტერიერის დიზაინერი:

KHMALADZE ARCHITECTS ხმალაძე არქიტექტორები

MECHANICAL & PLUMBING ENGINEERING
მექანიკური და წყალსადენის ინჟინერია:

ARUP

ELECTRICAL ENGINEERING:
ელექტროობა:

insta Electrical Solutions

STRUCTURAL ENGINEERING:
ელექტროობა:

CUBICON

FACADE ENGINEERING:
ფასადის ინჟინერია:

archtrade

FIRE AND LIFE SAFETY:
ხანძრისა და სიცოცხლის უსაფრთხოება:

UNIVA

FACADE & INTERIOR LIGTHING ENGINEERING:
ფასადის და ინტერიერის განათება:

LightStudio

ACOUSTIC DESIGN:
აკუსტიკა:

AKUSTIKO for Human Wellbeing

PROJECT NAME :
პროექტის სახელი :
Bank of Georgia Headquarters
საქართველოს ბანკის სათავო ოფისი

ADDRESS :
მისამართი :
Tbilisi, N27 Str. Gagarini
ქ. თბილისი, ქუჩა გაგარინი, N27

SYMBOL
პირობითი აღნიშვნები

[Load Bearing Element] Reinforced Concrete (მზიდი კედელი) ბეტონის
Partition (Gypsum Board) ტიხარი (თაბაშირ-მუყაო)
Partition (Blockwork) ტიხარი (ბლოკი)

STAGE ეტაპი: Stage 2 - Schematic Design სტადია -2 , სქემატური დიზაინი

PROJECT BASE POINT **0.00=447.00 m**

SCALE 1:25

DATE თარიღი: 30.02.2024


SHEET NAME ფურცლის სახელი: **ვიტრაჟის ტიპიური დეტალი 2**

SHEET NUMBER /ფურცლის ნომერი
BOGHQ-GKA-ARC-CD-GA-02-DRW-001-00

AUTHOR ავტორი: GIORGI KHMALADZE გიორგი ხმალაძე

DRAWN BY დახაზა: მარიამ შეკელაშვილი MARIAM SHEKELASHVILI; გიორგი სართანია GIORGI SARTANIA; ლევან თავაძე LEVAN TAVADZE

CHECKED BY შეამოწმა: გიორგი ხმალაძე GIORGI KHMALADZE

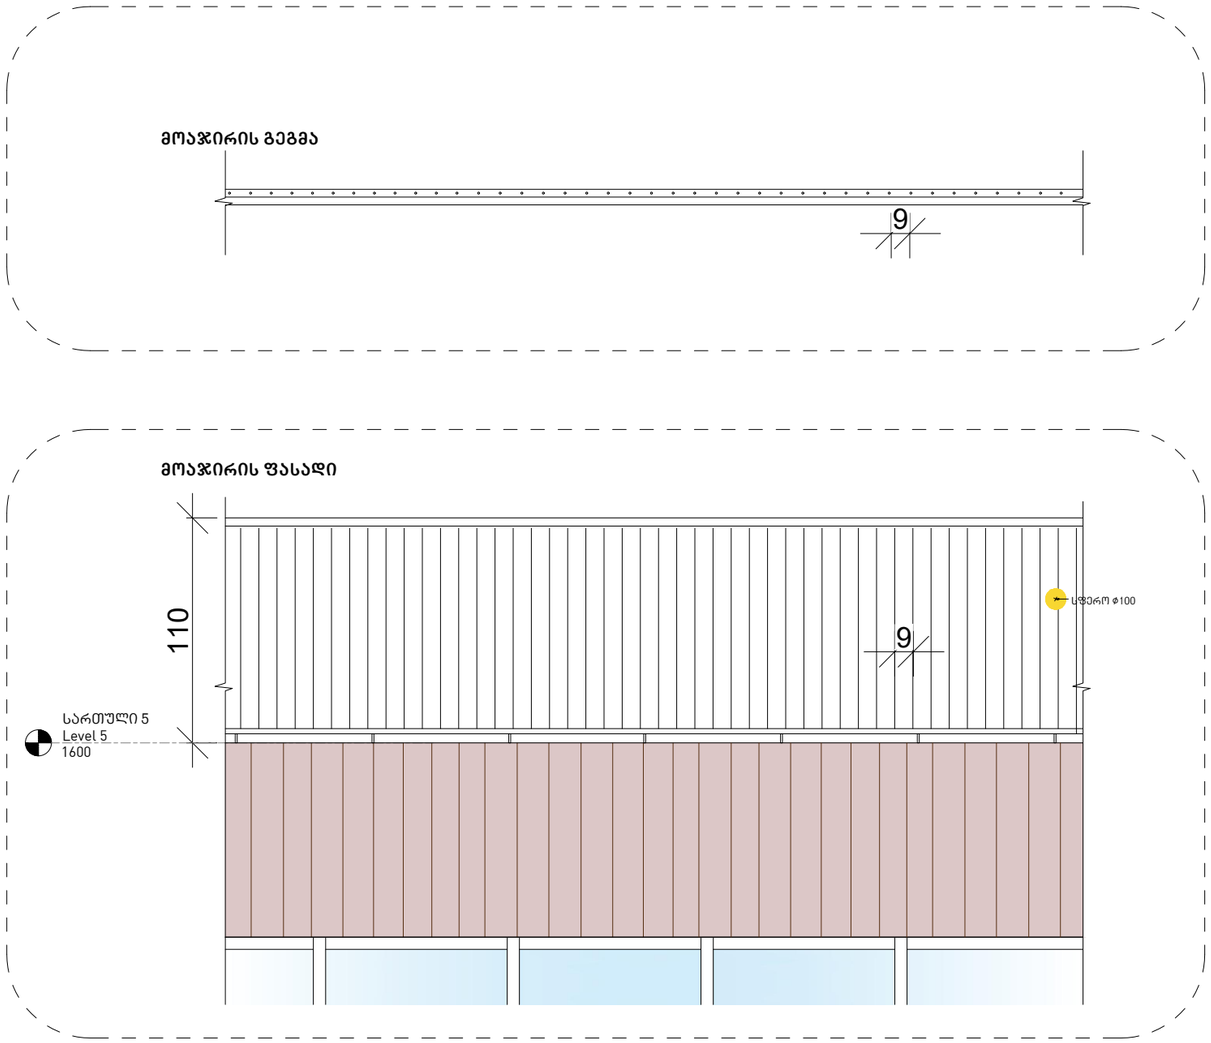

OWNER, MAIN CLIENT:
მესაკუთრე,ძირითადი დამკვეთი:

CLIENT REPRESENTATIVE & CONTRACTOR, ARCHITECT & INTERIOR DESIGNER:
კლიენტის წარმომადგენელი და კონტრაქტორი: არქიტექტორი და ინტერიერის დიზაინერი:

KHMALADZE ARCHITECTS ხმალაძე არქიტექტორები

MECHANICAL & PLUMBING ENGINEERING
მექანიკური და წყალსადენის ინჟინერია:

ARUP

ELECTRICAL ENGINEERING:
ელექტრობა:

insta Electrical Solutions

STRUCTURAL ENGINEERING:
ელექტრობა:

CUBICON DESIGN & BUILDING ENGINEERING

FACADE ENGINEERING:
ფასადის ინჟინერია:

archtrade

FIRE AND LIFE SAFETY:
ხანძრისა და სიცოცხლის უსაფრთხოება:

UNIVA

FACADE & INTERIOR LIGTHING ENGINEERING:
ფასადის და ინტერიერის განათება:

LightStudio

ACOUSTIC DESIGN:
აკუსტიკა:

AKUSTIKO ...for Human Wellbeing

PROJECT NAME :
პროექტის სახელი :
Bank of Georgia Headquarters
საქართველოს ბანკის სათავო ოფისი
ADDRESS :
მისამართი :
Tbilisi, N27 Str. Gagarini
ქ. თბილისი, ქუჩა გაგარინი, N27


SYMBOL
პირობითი აღნიშვნები

(Load Bearing Element) Reinforced Concrete
(მზიდი კედელი) ბეტონის

Partition (Gypsum Board)
ტიხარი (თაბაშირ-მუყაო)

Partition (Blockwork)
ტიხარი (ბლოკი)

PROJECT BASE POINT **0.00=447.00 m**	SCALE 1:25
DATE თარიღი	01.02.2024
SHEET NAME ფურცლის სახელი	**ტერასის მოაჯირის დეტალი**
SHEET NUMBER /ფურცლის ნომერი	**BOGHQ-GKA-ARC-CD-GA-02-DRW-001-00**
AUTHOR ავტორი	GIORGI KHMALADZE გიორგი ხმალაძე
DRAWN BY დახაზა	მარიამ შეყელაშვილი MARIAM SHEKELASHVILI გიორგი სართანია GIORGI SARTANIA ლევან თავაძე LEVAN TAVADZE
CHECKED BY შეამოწმა	გიორგი ხმალაძე GIORGI KHMALADZE

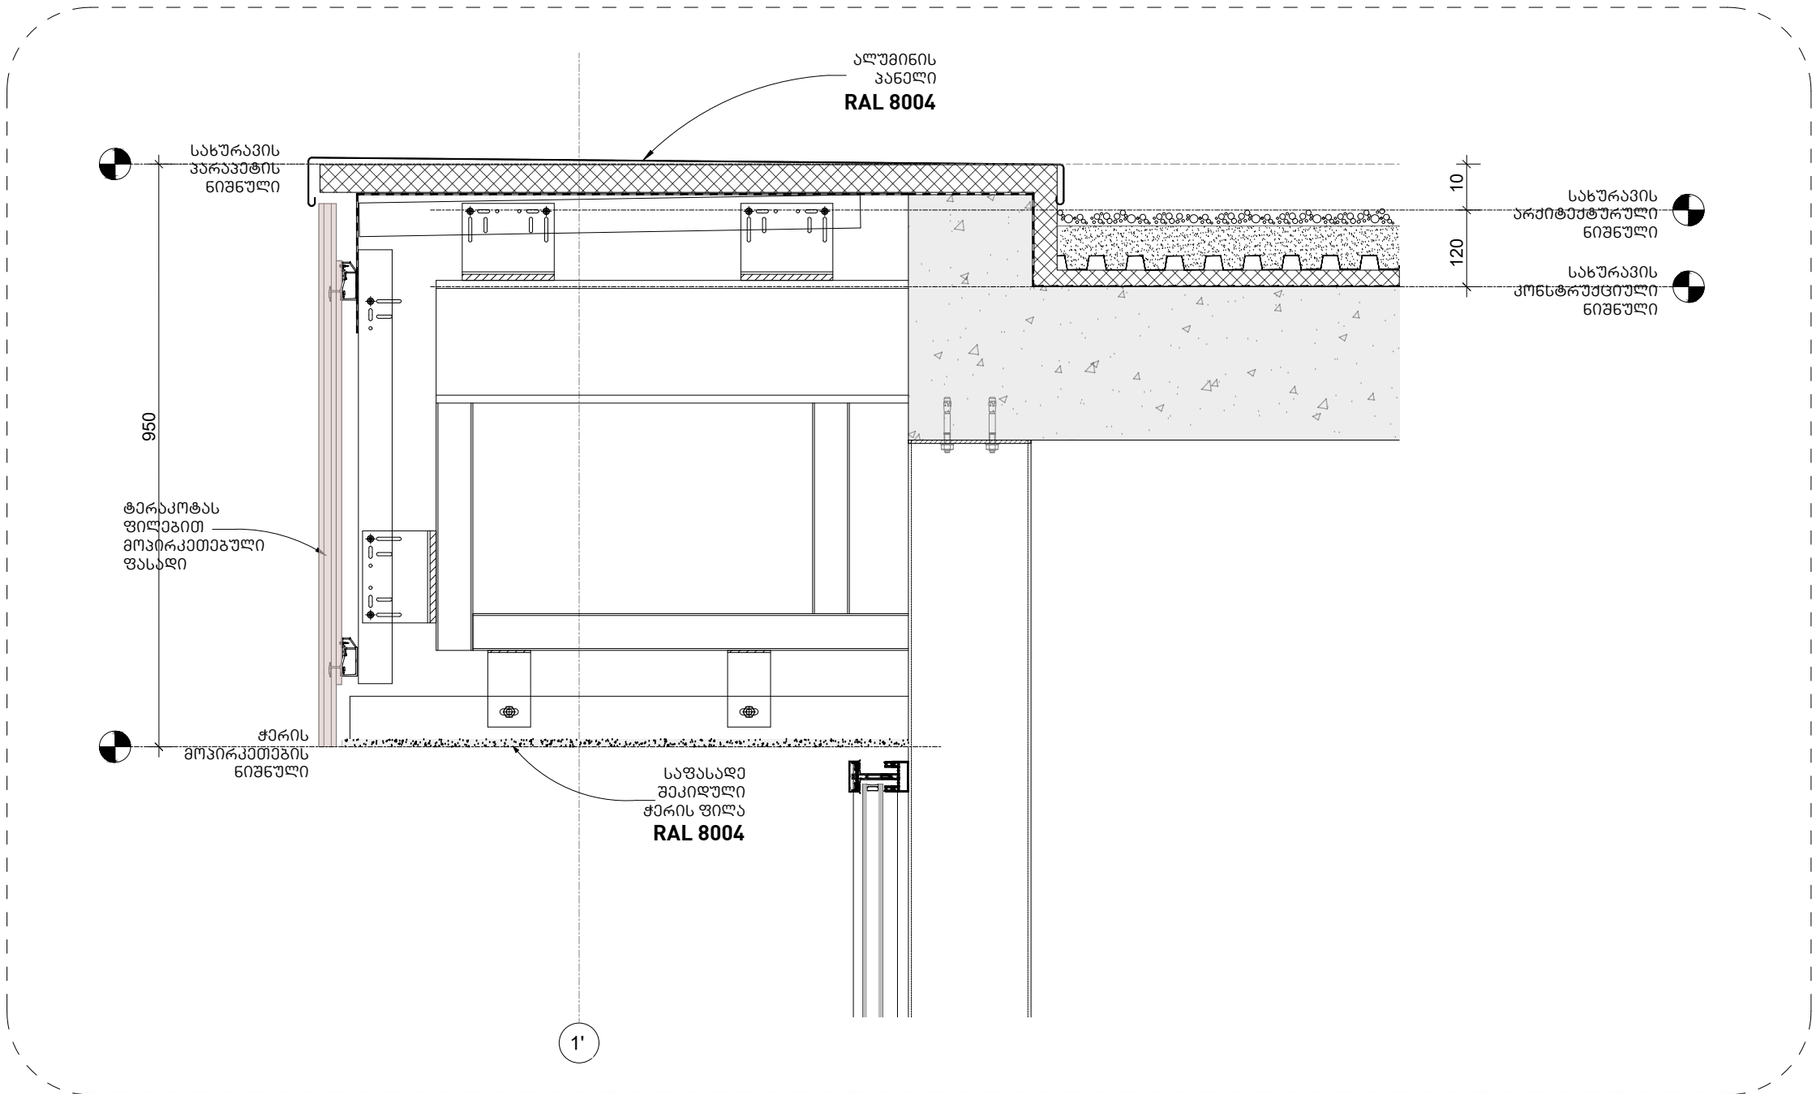

OWNER, MAIN CLIENT:
მესაკუთრე,ძირითადი დამკვეთი:

CLIENT REPRESENTATIVE & CONTRACTOR, ARCHITECT & INTERIOR DESIGNER:
კლიენტის წარმომადგენელი და კონტრაქტორი: არქიტექტორი და ინტერიერის დიზაინერი:

KHMALADZE ARCHITECTS ხმალაძე არქიტექტორები

MECHANICAL & PLUMBING ENGINEERING
მექანიკური და წყალსადენის ინჟინერია:

ARUP

ELECTRICAL ENGINEERING:
ელექტროობა:

insta Electrical Solutions

STRUCTURAL ENGINEERING:
ელექტროობა:

CUBICON DESIGN & BUILDING ENGINEERING

FACADE ENGINEERING:
ფასადის ინჟინერია:

archtrade

FIRE AND LIFE SAFETY:
ხანძრისა და სიცოცხლის უსაფრთხოება:

UNIVA

FACADE & INTERIOR LIGTHING ENGINEERING:
ფასადის და ინტერიერის განათება:

LightStudio

ACOUSTIC DESIGN:
აკუსტიკა:


AKUSTIKO "For Human Wellbeing"

PROJECT NAME :
პროექტის სახელი :
Bank of Georgia Headquarters
საქართველოს ბანკის სათავო ოფისი
ADDRESS :
მისამართი :
Tbilisi, N27 Str. Gagarini
ქ. თბილისი, ქუჩა გაგარინი, N27

SYMBOL
პირობითი აღნიშვნები

(Load Bearing Element) Reinforced Concrete
(მზიდი კედელი) ბეტონის
Partition (Gypsum Board)
ტიხრი (თაბაშირ-მუყაო)
Partition (Blockwork)
ტიხარი (ბლოკი)

PROJECT BASE POINT **0.00=447.00 m**	SCALE 1:25
DATE თარიღი	01.02.2024
SHEET NAME ფურცლის სახელი	**სახურავის დეტალი**
SHEET NUMBER /ფურცლის ნომერი	**BOGHQ-GKA-ARC-CD-GA-02-DRW-001-00**
AUTHOR ავტორი	GIORGI KHMALADZE გიორგი ხმალაძე
DRAWN BY დახაზა	მარიამ შეყელაშვილი MARIAM SHEKELASHVILI გიორგი სართანია GIORGI SARTANIA ლევან თავაძე LEVAN TAVADZE
CHECKED BY შეამოწმა	გიორგი ხმალაძე GIORGI KHMALADZE

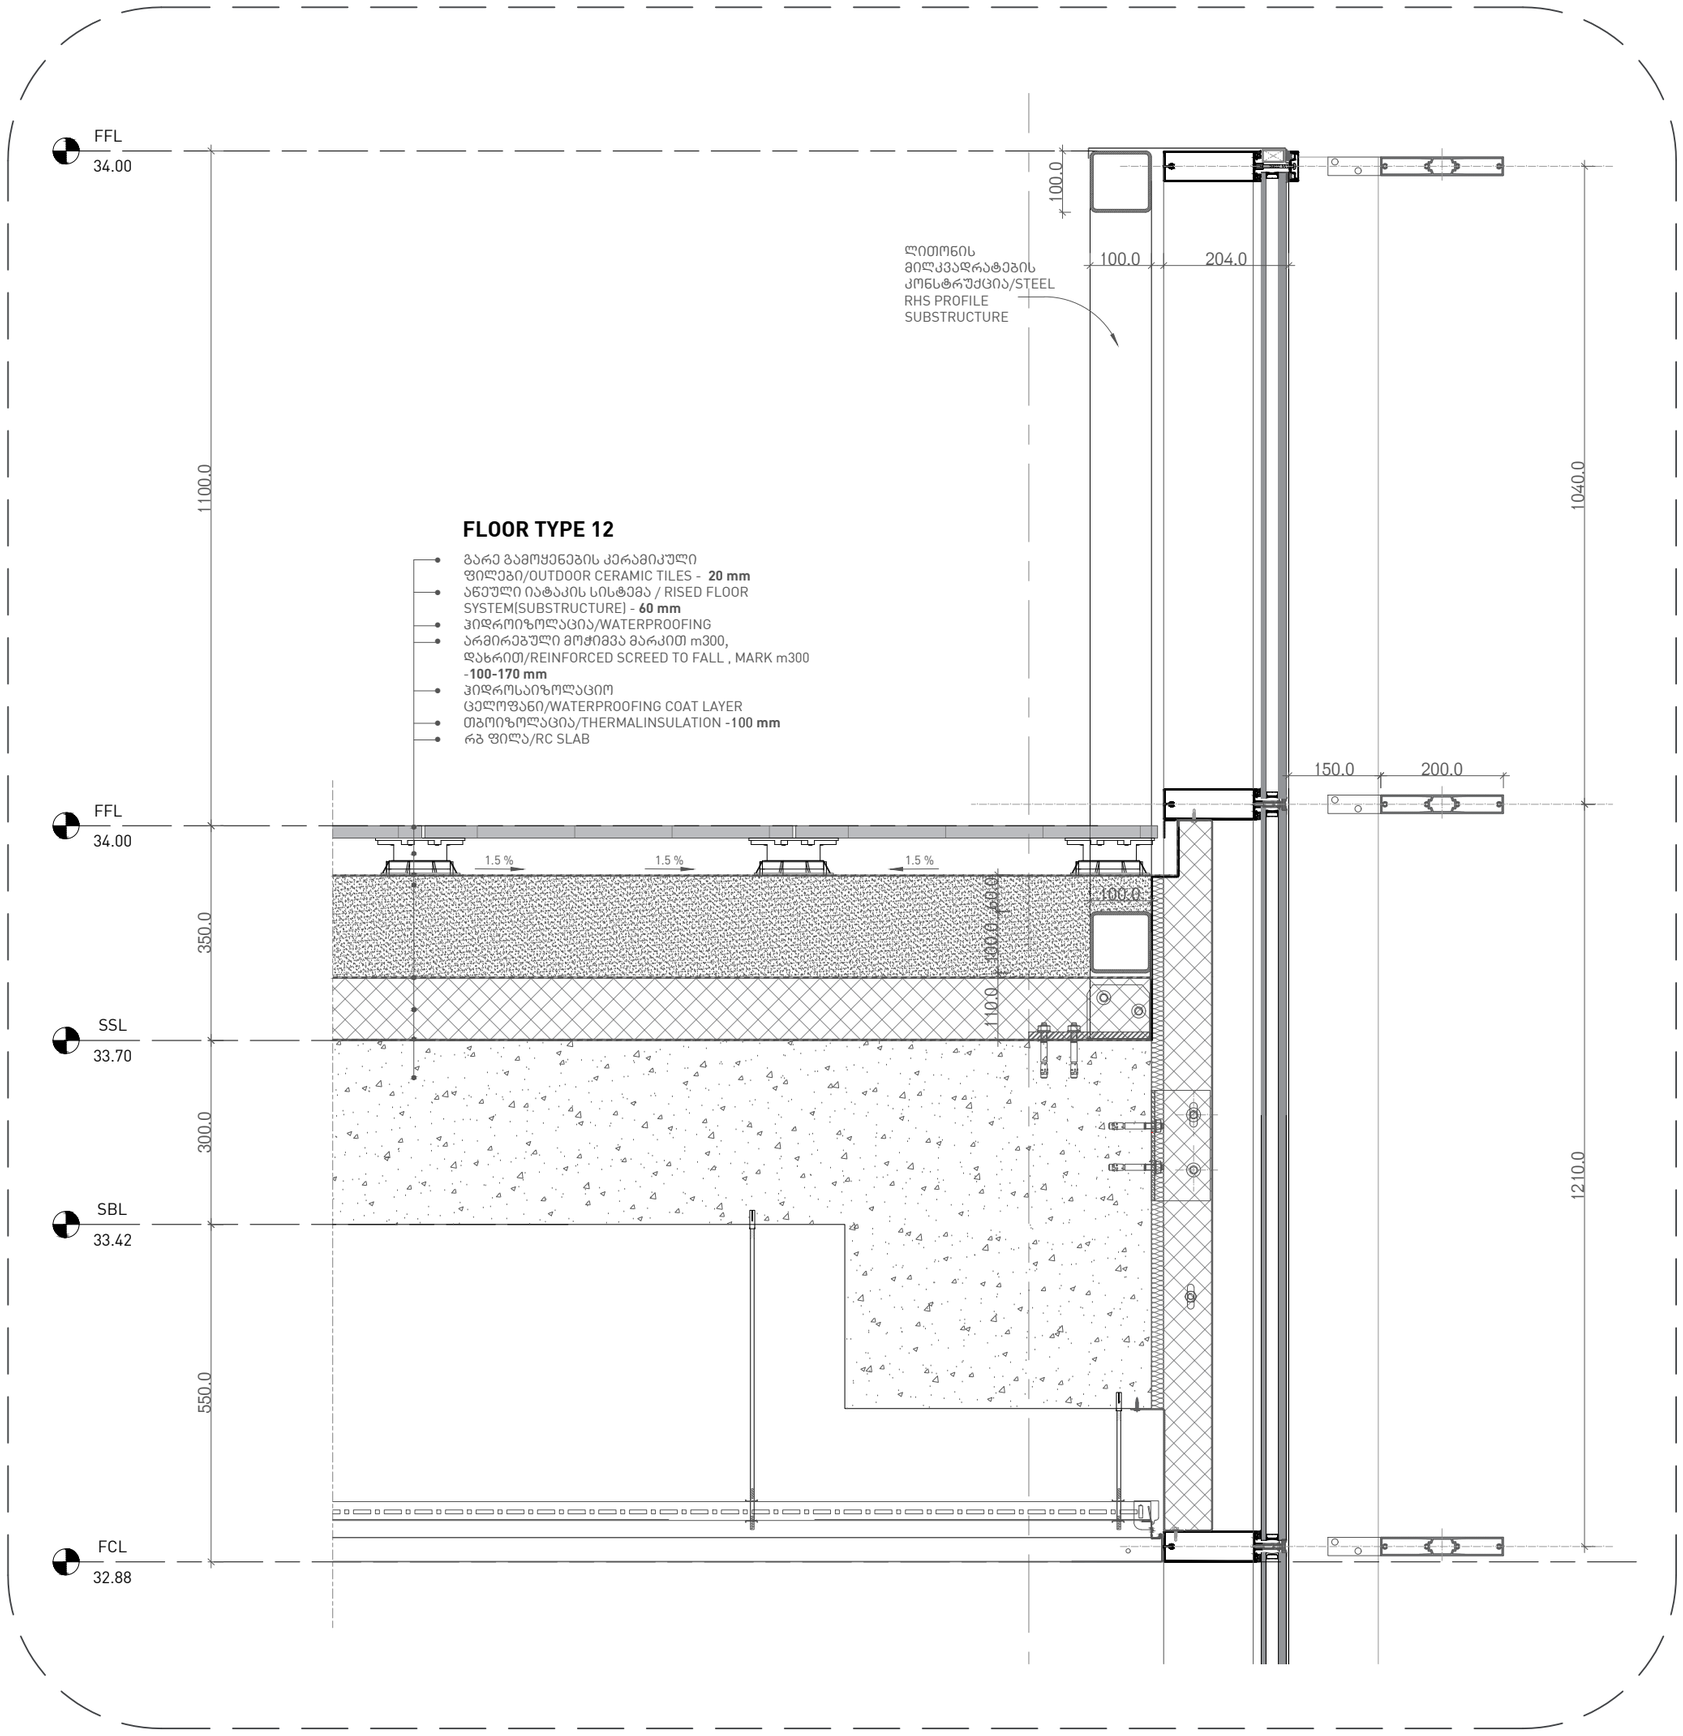

OWNER, MAIN CLIENT:
მესაკუთრე,ძირითადი დამკვეთი:

CLIENT REPRESENTATIVE & CONTRACTOR, ARCHITECT & INTERIOR DESIGNER:
კლიენტის წარმომადგენელი და კონტრაქტორი: არქიტექტორი და ინტერიერის დიზაინერი:

KHMALADZE ARCHITECTS ხმალაძე არქიტექტორები

MECHANICAL & PLUMBING ENGINEERING
მექანიკური და წყალსადენის ინჟინერია:

ARUP

ELECTRICAL ENGINEERING:
ელექტროობა:

insta Electrical Solutions

STRUCTURAL ENGINEERING:
ელექტროობა:

CUBICON DESIGN & BUILDING ENGINEERING

FACADE ENGINEERING:
ფასადის ინჟინერია:

archtrade

FIRE AND LIFE SAFETY:
ხანძრისა და სიცოცხლის უსაფრთხოება:

UNIVA

FACADE & INTERIOR LIGTHING ENGINEERING:
ფასადის და ინტერიერის განათება:

LightStudio

ACOUSTIC DESIGN:
აკუსტიკა:

AKUSTIKO ...for Human Wellbeing

PROJECT NAME :
პროექტის სახელი :
Bank of Georgia Headquarters
საქართველოს ბანკის სათავო ოფისი

ADDRESS :
მისამართი :
Tbilisi, N27 Str. Gagarini
ქ. თბილისი, ქუჩა გაგარინი, N27

STAGE ეტაპი **3** DETAILED DESIGN დეტალური დიზაინი

PROJECT BASE POINT **SCALE 1: 10**
0.00=447.00 m

DATE თარიღი 26.06.2024

SHEET NAME ფურცლის სახელი **DETAIL 1 დეტალი 1**

SHEET NUMBER /ფურცლის ნომერი
BOGHQ-GKA-ARC-CD-GA-02-DRW-001-00


AUTHOR ავტორი **GIORGI KHMALADZE** გიორგი ხმალაძე

DRAWN BY დახაზა
მარიამ შეყელაშვილი **MARIAM SHEKELASHVILI**
გიორგი სართანია **GIORGI SARTANIA**
ლევან თავაძე **LEVAN TAVADZE**

CHECKED BY შეამოწმა გიორგი ხმალაძე **GIORGI KHMALADZE**

FLOOR TYPE 11

- ნაქსოვი ვინილის იატაკი/WOVEN VINYL FLOORING TILES - **5 mm**
- წებვადი წებო / GLUE, ADHESIVE COMPOUND - **5 mm**
- SELF LEVELING COMPOUND/თვითმსწორებადი შენა **5 mm**
- არმირებული მოჭიმვა მარკით m300/REINFORCED SCREED MARK m300 -**110 mm**
- პიდროიზოლაციო ცვლილება/WATERPROOFING COAT LAYER
- 2 შენა აკუსტიკური მინაბამბა, სიმკვრივე 9კგ/მ³, ხმის იზოლაციის ინდექსი, ΔLn,w=36 dB ΔRw=10 dB/DOUBLE LAYER ACOUSTIC FIBER GLASS BOARD. DENSITY 9kg/m³a SOUND INSULATION INDEX ΔLn,w=36 dB ΔRw=10 dB - **20 mm**
- რკ შილა/RC SLAB

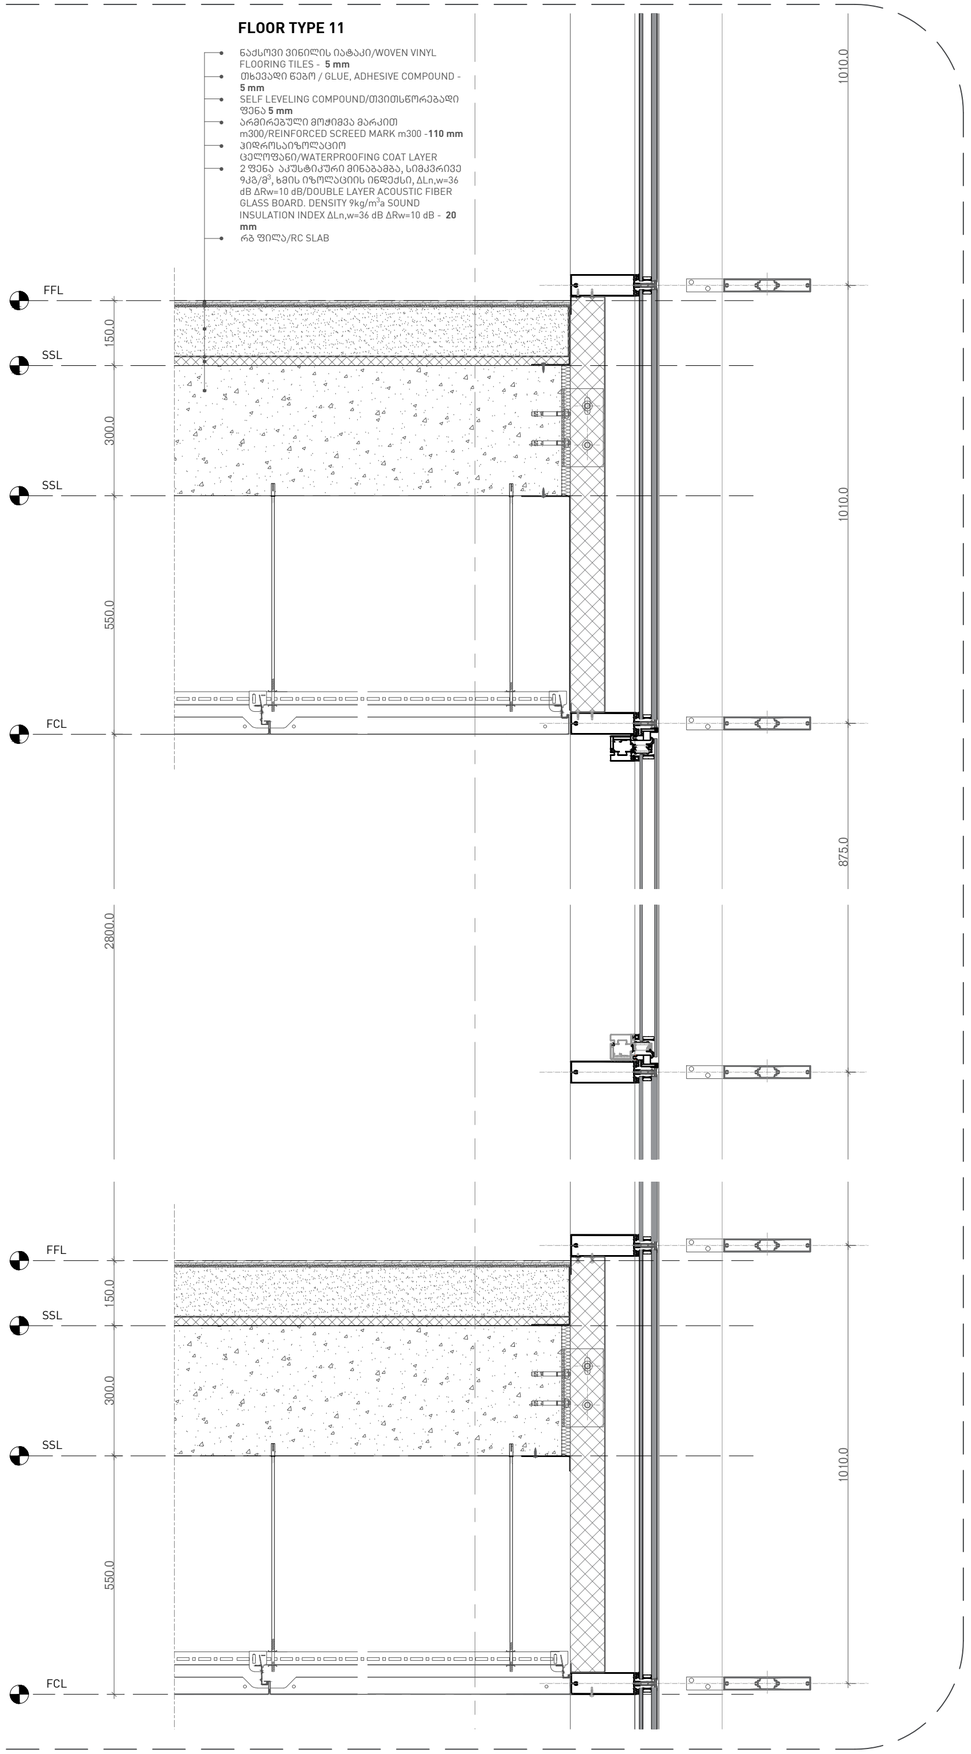

OWNER, MAIN CLIENT:
მესაკუთრე,ძირითადი დამკვეთი:

CLIENT REPRESENTATIVE & CONTRACTOR, ARCHITECT & INTERIOR DESIGNER:
კლიენტის წარმომადგენელი და კონტრაქტორი: არქიტექტორი და ინტერიერის დიზაინერი:

KHMALADZE ARCHITECTS ხმალაძე არქიტექტორები

MECHANICAL & PLUMBING ENGINEERING
მექანიკური და წყალსადენის ინჟინერია:

ARUP

ELECTRICAL ENGINEERING:
ელექტროობა:

insta Electrical Solutions

STRUCTURAL ENGINEERING:
ელექტროობა:

CUBICON DESIGN & BUILDING ENGINEERING

FACADE ENGINEERING:
ფასადის ინჟინერია:

archtrade

FIRE AND LIFE SAFETY:
ხანძრისა და სიცოცხლის უსაფრთხოება:

UNIVA

FACADE & INTERIOR LIGTHING ENGINEERING:
ფასადის და ინტერიერის განათება:

LightStudio

ACOUSTIC DESIGN:
აკუსტიკა:

AKUSTIKO For Human Wellbeing

PROJECT NAME :
პროექტის სახელი :
Bank of Georgia Headquarters
საქართველოს ბანკის სათავო ოფისი

ADDRESS :
მისამართი :
Tbilisi, N27 Str. Gagarini
ქ. თბილისი, ქუჩა გაგარინი, N27

STAGE ეტაპი **3** DETAILED DESIGN დეტალური დიზაინი

PROJECT BASE POINT **0.00=447.00 m** **SCALE** **1: 10**

DATE თარიღი 26.06.2024

SHEET NAME ფურცლის სახელი **DETAIL 1 დეტალი 1**

SHEET NUMBER /ფურცლის ნომერი
BOGHQ-GKA-ARC-CD-GA-02-DRW-001-00


AUTHOR ავტორი **GIORGI KHMALADZE** გიორგი ხმალაძე

DRAWN BY დახაზა
MARIAM SHEKELASHVILI მარიამ შეყელაშვილი
GIORGI SARTANIA გიორგი სართანია
LEVAN TAVADZE ლევან თავაძე

CHECKED BY შეამოწმა **GIORGI KHMALADZE** გიორგი ხმალაძე

FLOOR TYPE 12

- გარე გამოყენების კერამიკული ფილები/OUTDOOR CERAMIC TILES - **20 mm**
- ანკული იატაკის სისტემა / RISED FLOOR SYSTEM(SUBSTRUCTURE) - **60 mm**
- ჰიდროიზოლაცია/WATERPROOFING
- არმირებული მოჭიმვა მარკით m300, დახრით/REINFORCED SCREED TO FALL , MARK m300 -**100-170 mm**
- ჰიდროსაიზოლაციო ცელოფანი/WATERPROOFING COAT LAYER
- თბოიზოლაცია/THERMALINSULATION -**100 mm**
- რკ ფილა/RC SLAB

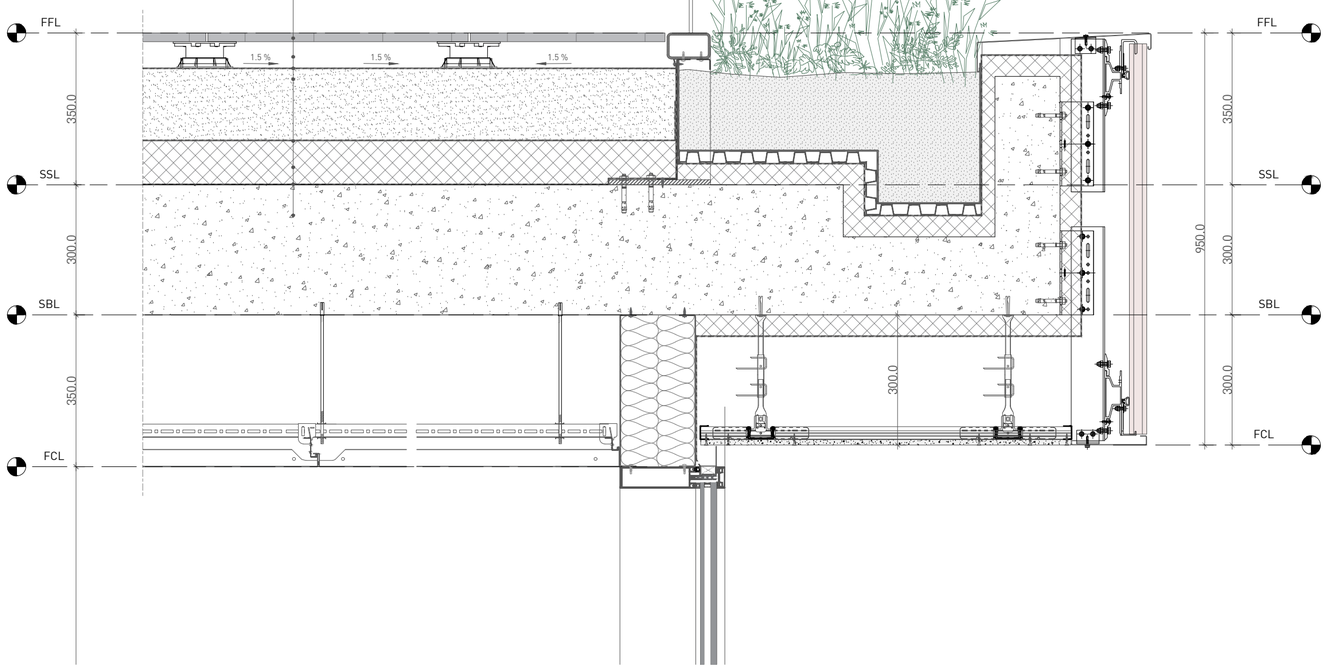


FLOOR TYPE 11.1

- ნაქსოვი ვინილის იატაკი/WOVEN VINYL FLOORING TILES - **5 mm**
- მიხევადი წებო / GLUE, ADHESIVE COMPOUND - **5 mm**
- SELF LEVELING COMPOUND/თვითმნორმებადი შენა **5 mm**
- არმირებული მოჭიმვა მარკით m300/REINFORCED SCREED MARK m300 -**110 mm**
- ჰიდროსაიზოლაციო ცელოფანი/WATERPROOFING COAT LAYER
- 2 შენა აკუსტიკური მინაბამბა, სიმკვრივე 9კგ/მ^3, ხმის იზოლაციის ინდექსი, ΔLn,w=36 dB ΔRw=10 dB/DOUBLE LAYER ACOUSTIC FIBER GLASS BOARD. DENSITY 90kg/m^{3}a SOUND INSULATION INDEX ΔLn,w=36 dB ΔRw=10 dB - **20 mm**
- მსუბუქი შემავსებელი / LIGHTWEIGHT FILLING MATERIAL-**200 mm**
- რკ ფილა/RC SLAB

FLOOR TYPE 12

- გარე გამოყენების კერამიკული ფილები/OUTDOOR CERAMIC TILES - **20 mm**
- ანკული იატაკის სისტემა / RISED FLOOR SYSTEM(SUBSTRUCTURE) - **60 mm**
- ჰიდროიზოლაცია/WATERPROOFING
- არმირებული მოჭიმვა მარკით m300, დახრით/REINFORCED SCREED TO FALL , MARK m300 -**100-170 mm**
- ჰიდროსაიზოლაციო ცელოფანი/WATERPROOFING COAT LAYER
- თბოიზოლაცია/THERMALINSULATION -**100 mm**
- რკ ფილა/RC SLAB

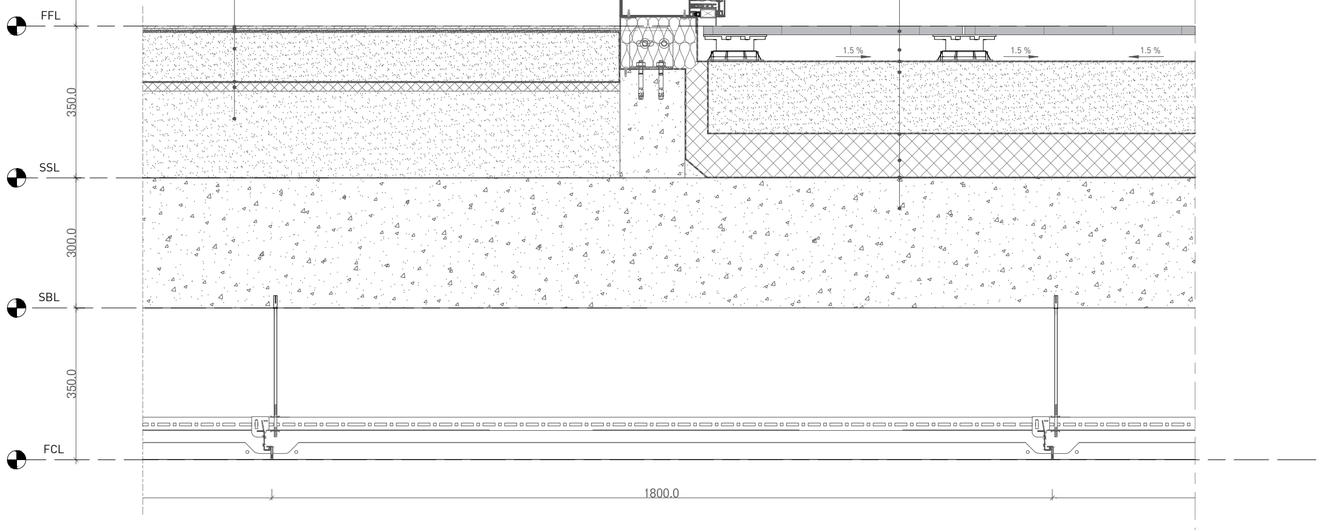

OWNER, MAIN CLIENT:
მესაკუთრე,ძირითადი დამკვეთი:

CLIENT REPRESENTATIVE & CONTRACTOR, ARCHITECT & INTERIOR DESIGNER:
კლიენტის წარმომადგენელი და კონტრაქტორი: არქიტექტორი და ინტერიერის დიზაინერი:

KHMALADZE ARCHITECTS ხმალაძე არქიტექტორები

MECHANICAL & PLUMBING ENGINEERING
მექანიკური და წყალსადენის ინჟინერია:

ARUP

ELECTRICAL ENGINEERING:
ელექტროება:

insta Electrical Solutions

STRUCTURAL ENGINEERING:
ელექტროება:

CUBICON DESIGN & BUILDING ENGINEERING

FACADE ENGINEERING:
ფასადის ინჟინერია:

architrade

FIRE AND LIFE SAFETY:
ხანძრისა და სიცოცხლის უსაფრთხოება:

UNIVA

FACADE & INTERIOR LIGTHING ENGINEERING:
ფასადის და ინტერიერის განათება:

LightStudio

ACOUSTIC DESIGN:
აკუსტიკა:

AKUSTIKO for Human Wellbeing

PROJECT NAME :
პროექტის სახელი :
Bank of Georgia Headquarters
საქართველოს ბანკის სათავო ოფისი

ADDRESS :
მისამართი :
Tbilisi, N27 Str. Gagarini
ქ. თბილისი, ქუჩა გაგარინი, N27

STAGE 3 DETAILED DESIGN
ეტაპი დეტალური დიზაინი

PROJECT BASE POINT **SCALE** 1: 10
0.00=447.00 m

DATE 26.06.2024
თარიღი


SHEET NAME **DETAIL 1**
ფურცლის სახელი **დეტალი 1**

SHEET NUMBER /ფურცლის ნომერი
BOGHQ-GKA-ARC-CD-GA-02-DRW-001-00

AUTHOR **GIORGI KHMALADZE**
ავტორი გიორგი ხმალაძე

DRAWN BY მარიამ შეყელაშვილი **MARIAM SHEKELASHVILI**
დახაზა გიორგი სართანია **GIORGI SARTANIA**
ლევან თავაძე **LEVAN TAVADZE**

CHECKED BY გიორგი ხმალაძე **GIORGI KHMALADZE**
შემოწმება

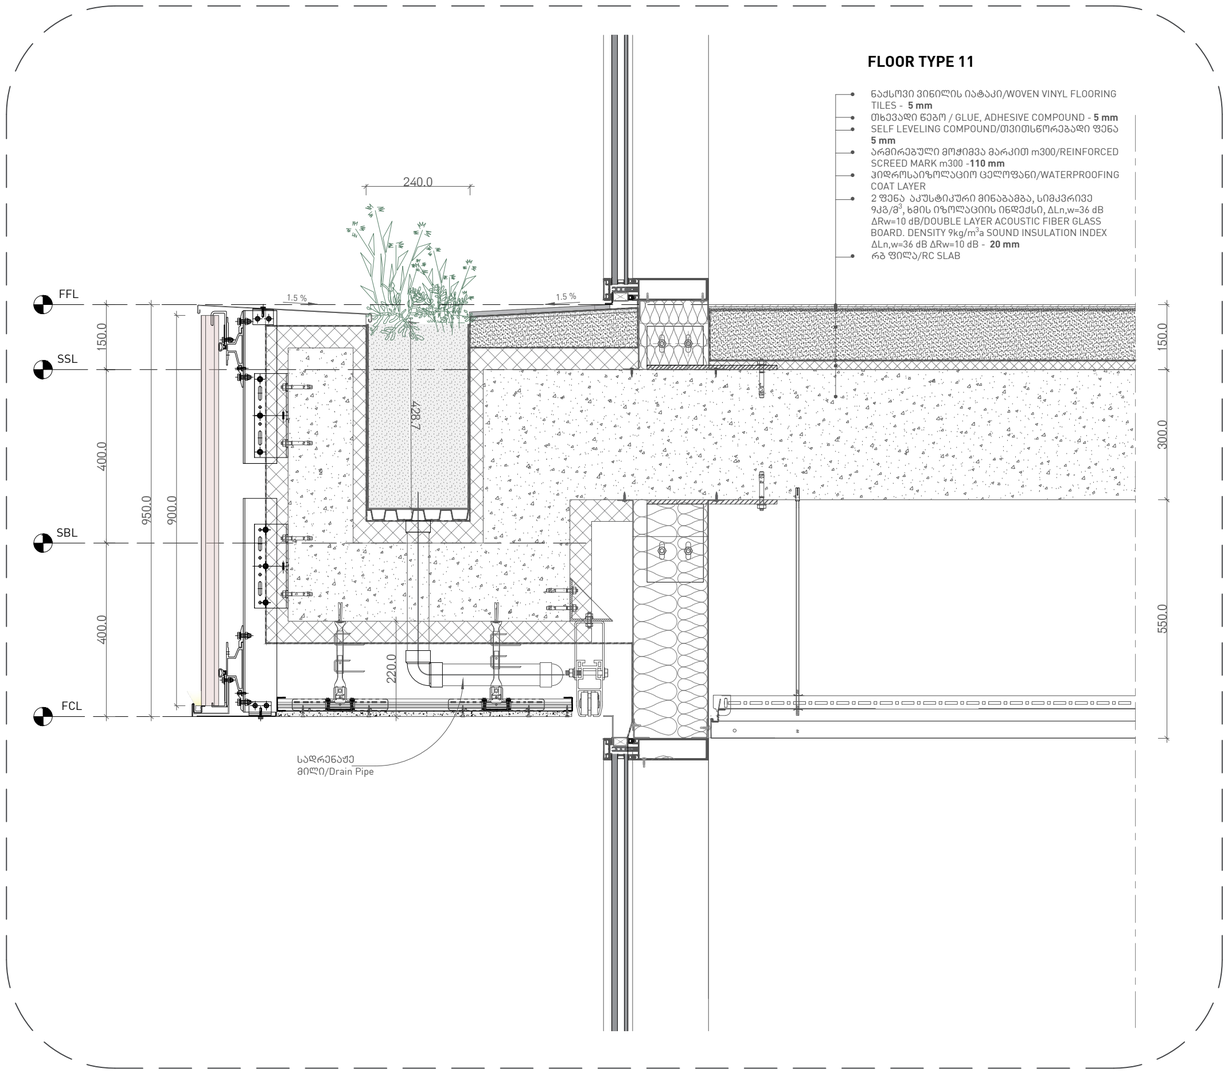

OWNER, MAIN CLIENT:
მესაკუთრე,ძირითადი დამკვეთი:

CLIENT REPRESENTATIVE & CONTRACTOR, ARCHITECT & INTERIOR DESIGNER:
კლიენტის წარმომადგენელი და კონტრაქტორი: არქიტექტორი და ინტერიერის დიზაინერი:

KHMALADZE ARCHITECTS ხმალაძე არქიტექტორები

MECHANICAL & PLUMBING ENGINEERING
მექანიკური და წყალსადენის ინჟინერია:

ARUP

ELECTRICAL ENGINEERING:
ელექტროობა:

insta Electrical Solutions

STRUCTURAL ENGINEERING:
ელექტროობა:

CUBICON DESIGN & BUILDING ENGINEERING

FACADE ENGINEERING:
ფასადის ინჟინერია:

archtrade

FIRE AND LIFE SAFETY:
ხანძრისა და სიცოცხლის უსაფრთხოება:

UNIVA

FACADE & INTERIOR LIGTHING ENGINEERING:
ფასადის და ინტერიერის განათება:

LightStudio

ACOUSTIC DESIGN:
აკუსტიკა:

AKUSTIKO For Human Wellbeing

PROJECT NAME :
პროექტის სახელი :
Bank of Georgia Headquarters
საქართველოს ბანკის სათავო ოფისი

ADDRESS :
მისამართი :
Tbilisi, N27 Str. Gagarini
ქ. თბილისი, ქუჩა გაგარინი, N27

STAGE ეტაპი **3** DETAILED DESIGN დეტალური დიზაინი

PROJECT BASE POINT **SCALE** 1: 10
0.00=447.00 m

DATE თარიღი 26.06.2024


SHEET NAME ფურცლის სახელი **DETAIL 1** **დეტალი 1**

SHEET NUMBER /ფურცლის ნომერი
BOGHQ-GKA-ARC-CD-GA-02-DRW-001-00

AUTHOR ავტორი **GIORGI KHMALADZE** გიორგი ხმალაძე

DRAWN BY დახაზა
მარიამ შეყელაშვილი **MARIAM SHEKELASHVILI**
გიორგი სართანია **GIORGI SARTANIA**
ლევან თავაძე **LEVAN TAVADZE**

CHECKED BY შეამოწმა გიორგი ხმალაძე **GIORGI KHMALADZE**

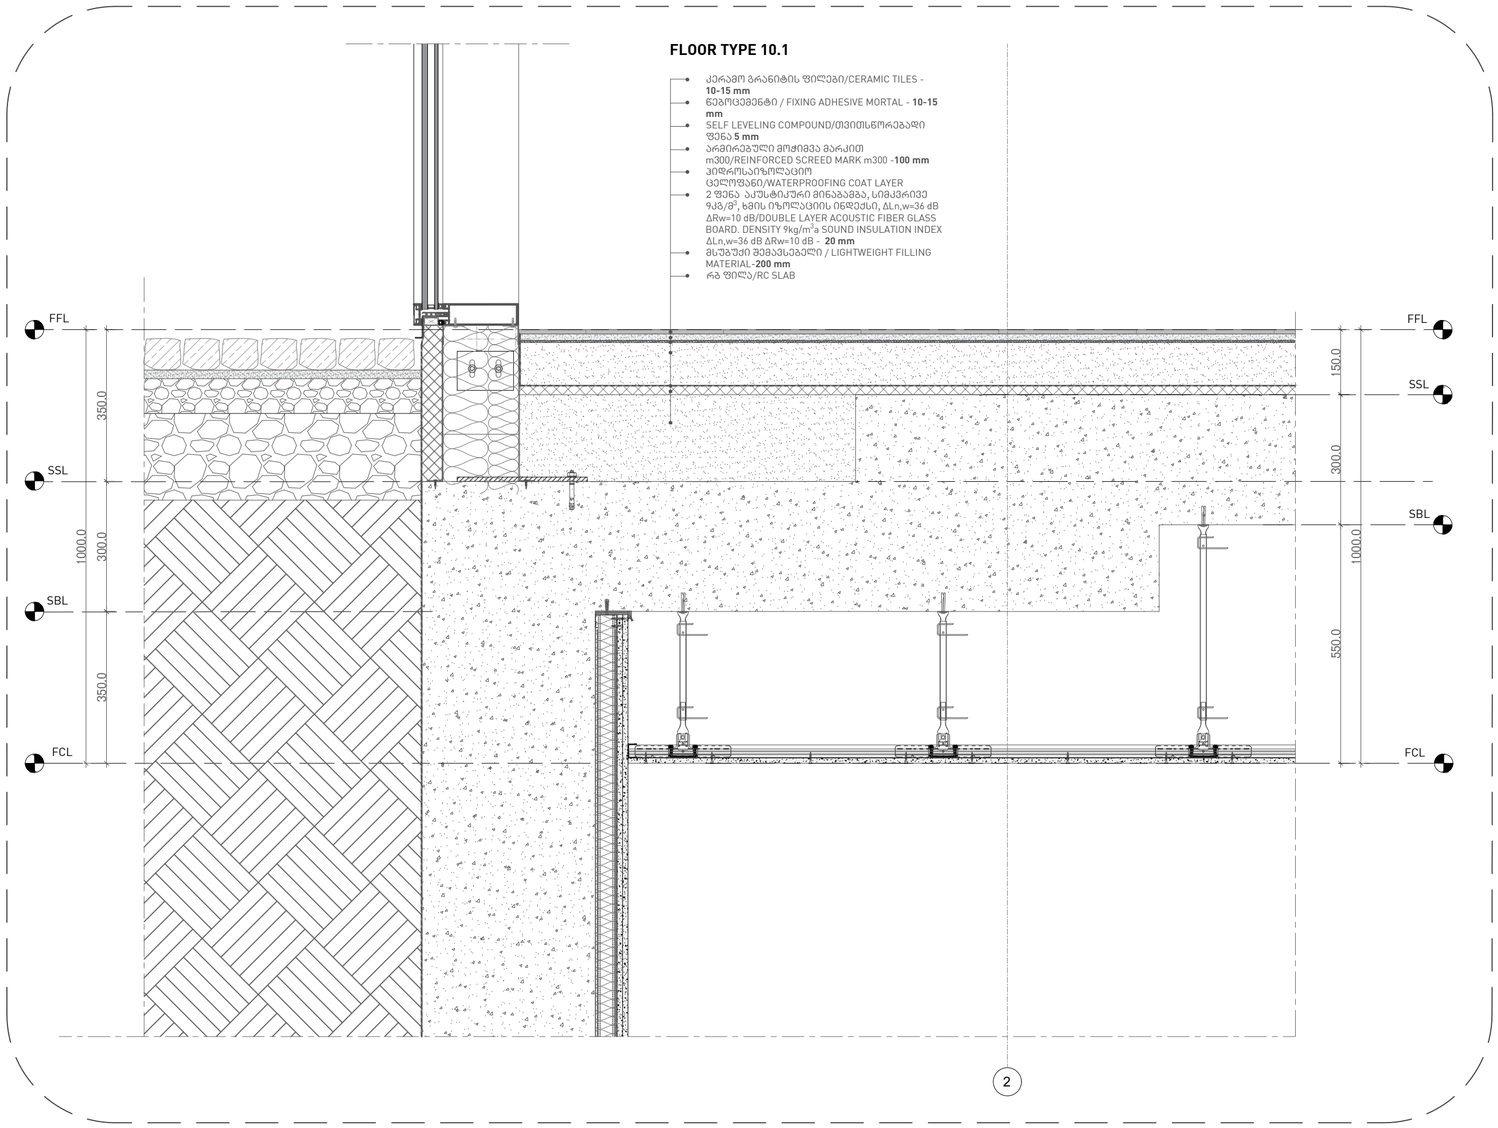

OWNER, MAIN CLIENT:
მესაკუთრე,ძირითადი დამკვეთი:

CLIENT REPRESENTATIVE & CONTRACTOR, ARCHITECT & INTERIOR DESIGNER:
კლიენტის წარმომადგენელი და კონტრაქტორი: არქიტექტორი და ინტერიერის დიზაინერი:

KHMALADZE ARCHITECTS ხმალაძე არქიტექტორები

MECHANICAL & PLUMBING ENGINEERING
მექანიკური და წყალსადენის ინჟინერია:

ARUP

ELECTRICAL ENGINEERING:
ელექტრომოწყობა:

insta Electrical Solutions

STRUCTURAL ENGINEERING:
ელექტრომოწყობა:

CUBICON DESIGN & BUILDING ENGINEERING

FACADE ENGINEERING:
ფასადის ინჟინერია:

architrade

FIRE AND LIFE SAFETY:
ხანძრისა და სიცოცხლის უსაფრთხოება:

UNIVA

FACADE & INTERIOR LIGTHING ENGINEERING:
ფასადის და ინტერიერის განათება:

LightStudio

ACOUSTIC DESIGN:
აკუსტიკა:

AKUSTIKO For Human Wellbeing

PROJECT NAME :
პროექტის სახელი :
Bank of Georgia Headquarters
საქართველოს ბანკის სათავო ოფისი

ADDRESS :
მისამართი :
Tbilisi, N27 Str. Gagarini
ქ. თბილისი, ქუჩა გაგარინი, N27

STAGE ეტაპი **3** DETAILED DESIGN დეტალური დიზაინი

PROJECT BASE POINT **0.00=447.00 m**
SCALE 1:10

DATE თარიღი 26.06.2024

SHEET NAME ფურცლის სახელი **DETAIL 1 დეტალი 1**


SHEET NUMBER /ფურცლის ნომერი
BOGHQ-GKA-ARC-CD-GA-02-DRW-001-00

AUTHOR ავტორი **GIORGI KHMALADZE** გიორგი ხმალაძე


DRAWN BY დახაზა
მარიამ შეყელაშვილი **MARIAM SHEKELASHVILI**
გიორგი სართანია **GIORGI SARTANIA**
ლევან თავაძე **LEVAN TAVADZE**

CHECKED BY შეამოწმა **GIORGI KHMALADZE** გიორგი ხმალაძე

ფასადის დეტალი 1

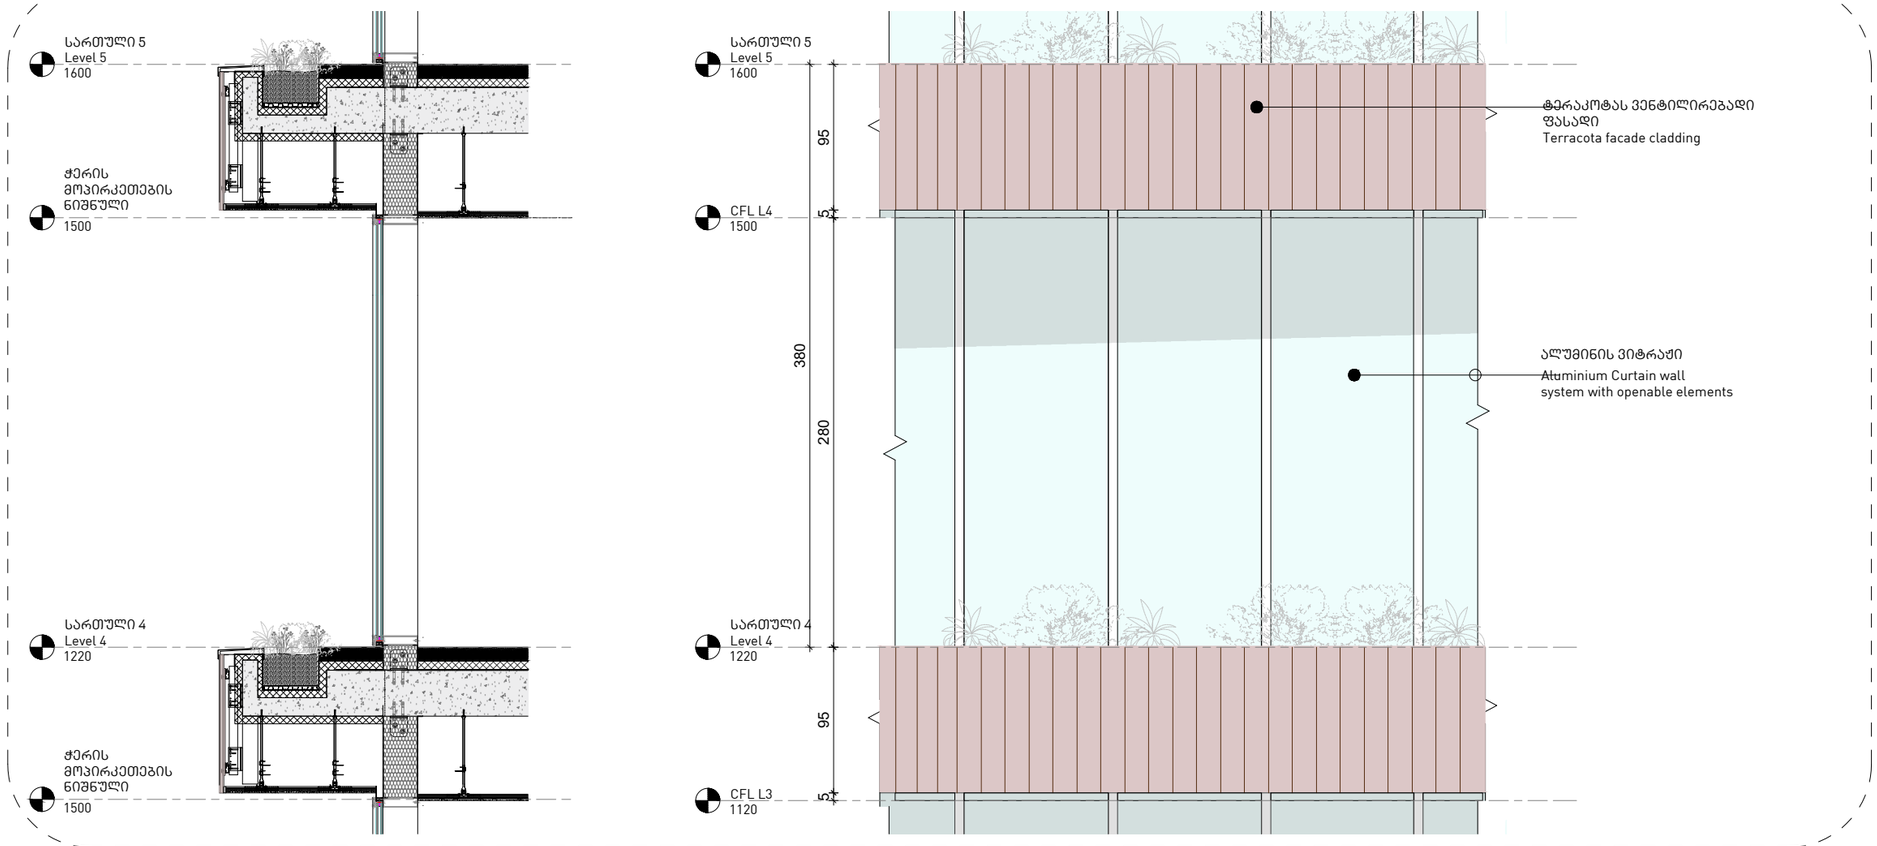

ფასადის დეტალი 2

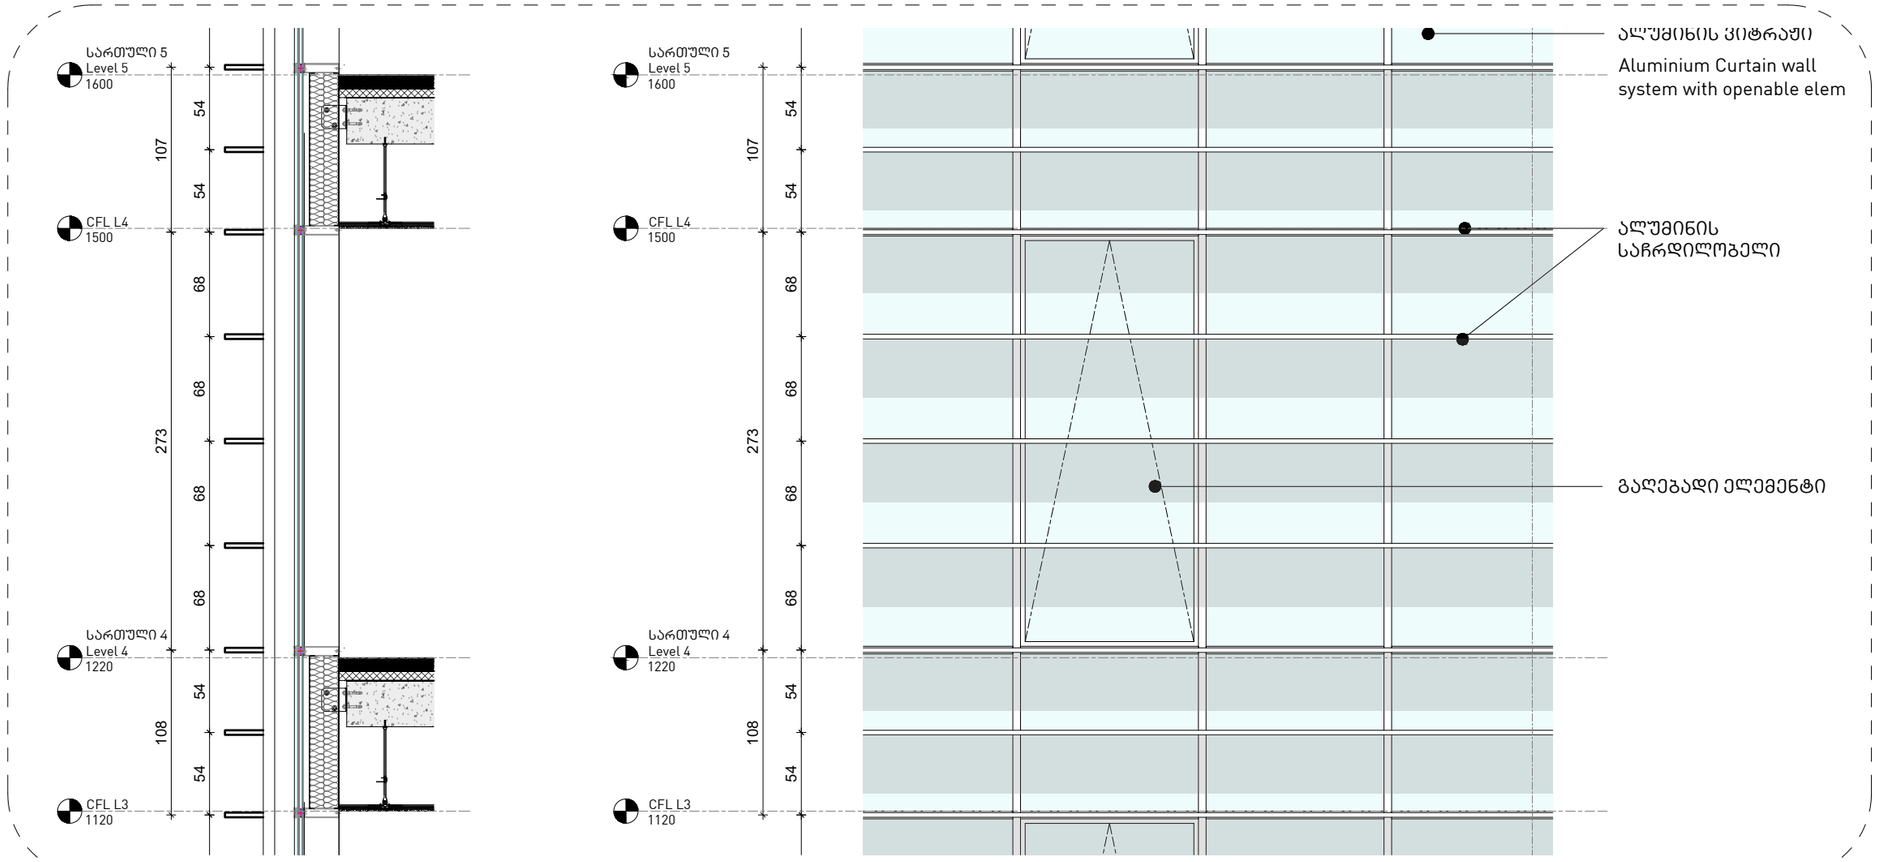

OWNER, MAIN CLIENT:
მესაკუთრე,ძირითადი დამკვეთი:

CLIENT REPRESENTATIVE & CONTRACTOR, ARCHITECT & INTERIOR DESIGNER:
კლიენტის წარმომადგენელი და კონტრაქტორი: არქიტექტორი და ინტერიერის დიზაინერი:

KHMALADZE ხმალაძე
ARCHITECTS არქიტექტორები

MECHANICAL & PLUMBING ENGINEERING
მექანიკური და წყალსადენის ინჟინერია:

ARUP

ELECTRICAL ENGINEERING:
ელექტრობა:

insta Electrical Solutions

STRUCTURAL ENGINEERING:
ელექტრობა:

CUBICON DESIGN & BUILDING ENGINEERING

FACADE ENGINEERING:
ფასადის ინჟინერია:

archtrade

FIRE AND LIFE SAFETY:
ხანძრისა და სიცოცხლის უსაფრთხოება:

UNIVA

FACADE & INTERIOR LIGTHING ENGINEERING:
ფასადის და ინტერიერის განათება:

LightStudio

ACOUSTIC DESIGN:
აკუსტიკა:

AKUSTIKO For Human Wellbeing

PROJECT NAME :
პროექტის სახელი :
Bank of Georgia Headquarters
საქართველოს ბანკის სათავო ოფისი
ADDRESS :
მისამართი :
Tbilisi, N27 Str. Gagarini
ქ. თბილისი, ქუჩა გაგარინი, N27

SYMBOL
პირობითი აღნიშვნები

(Load Bearing Element) Reinforced Concrete
(მზიდი კედელი) ბეტონის
Partition (Gypsum Board)
ტიხრი (თაბაშირ-მუყაო)
Partition (Blockwork)
ტიხარი (ბლოკი)

PROJECT BASE POINT	SCALE 1:25
0.00=447.00 m	

DATE თარიღი: 01.02.2024


SHEET NAME ფურცლის სახელი: **ფასადის დეტალი 1** **ფასადის დეტალი 2**

SHEET NUMBER /ფურცლის ნომერი
BOGHQ-GKA-ARC-CD-GA-02-DRW-001-00

AUTHOR ავტორი: GIORGI KHMALADZE გიორგი ხმალაძე

DRAWN BY დახაზა: მარიამ შეყელაშვილი MARIAM SHEKELASHVILI; გიორგი სართანია GIORGI SARTANIA; ლევან თავაძე LEVAN TAVADZE

CHECKED BY შეამოწმა: გიორგი ხმალაძე GIORGI KHMALADZE

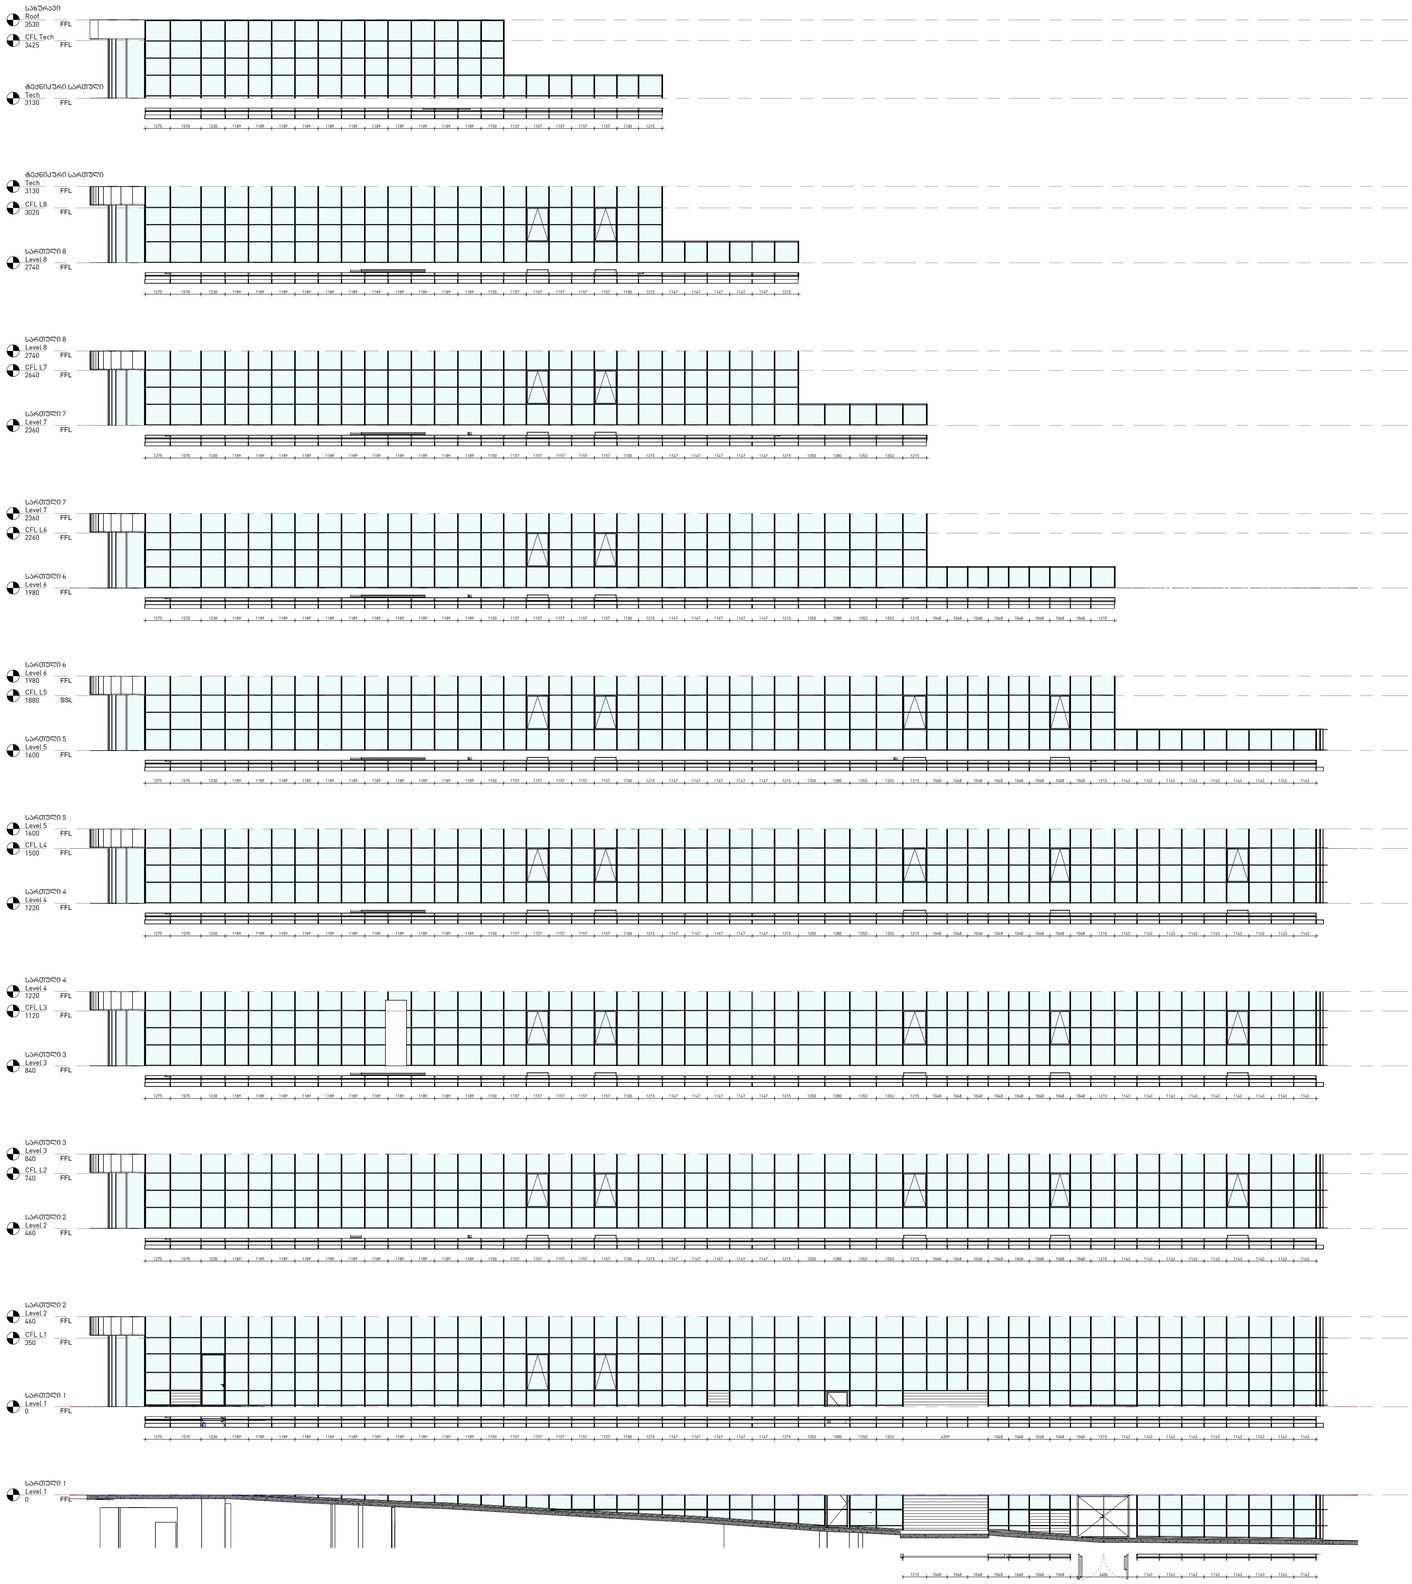

OWNER, MAIN CLIENT:
მესაკუთრე,ძირითადი დამკვეთი:

CLIENT REPRESENTATIVE & CONTRACTOR, ARCHITECT & INTERIOR DESIGNER:
ქლიენტის წარმომადგენელი და კონტრაქტორი; არქიტექტორი და ინტერიერის დიზაინერი:

KHMALADZE ხმალაძე
ARCHITECTS არქიტექტორები

MECHANICAL & PLUMBING ENGINEERING
მექანიკური და წყალსადენის ინჟინერია:

ARUP

ELECTRICAL ENGINEERING:
ელექტრომზა:

insta Electrical Solutions

STRUCTURAL ENGINEERING:
ელექტრომზა:

CUBICON

FACADE ENGINEERING:
ფასადის ინჟინერია:

FIRE AND LIFE SAFETY:
ხანძრისა და სიცოცხლის უსაფრთხოება:

UNIVA

FACADE & INTERIOR LIGTHING ENGINEERING:
ფასადის და ინტერიერის განათება:

LightStudio

ACOUSTIC DESIGN:
აკუსტიკა:

AKUSTIKO

PROJECT NAME :
პროექტის სახელი :
Bank of Georgia Headquarters
საქართველოს ბანკის სათავო ოფისი

ADDRESS : Tbilisi, N27 Str. Gagarini
მისამართი : ქ. თბილისი, ქუჩა გაგარინი, N27



SYMBOL
პირობითი აღნიშვნები

(Load Bearing Element) (მზიდი კედელი)
Reinforced Concrete ბეტონის

Partition (Gypsum Board)
ტიხარი (თაბაშირ-მუყაო)

Partition (Blockwork) ტიხარი (ბლოკი)

NOTES:
შენიშვნები:

STAGE
ეტაპი **3**

PROJECT BASE POINT
ნოლი **0.00=447.30 m**
Scale 1 : 100

DATE
თარიღი 02-Aug-24 19:38:52


SHEET NAME
ფურცლის სახელი Facade Element Specification

SHEET NUMBER /ფურცლის ნომერი
A701

AUTHOR
ავტორი GIORGI KHMALADZE
გიორგი ხმალაძე

DRAWN BY Author
დახაზა

CHECKED BY Checker
შეამოწმა

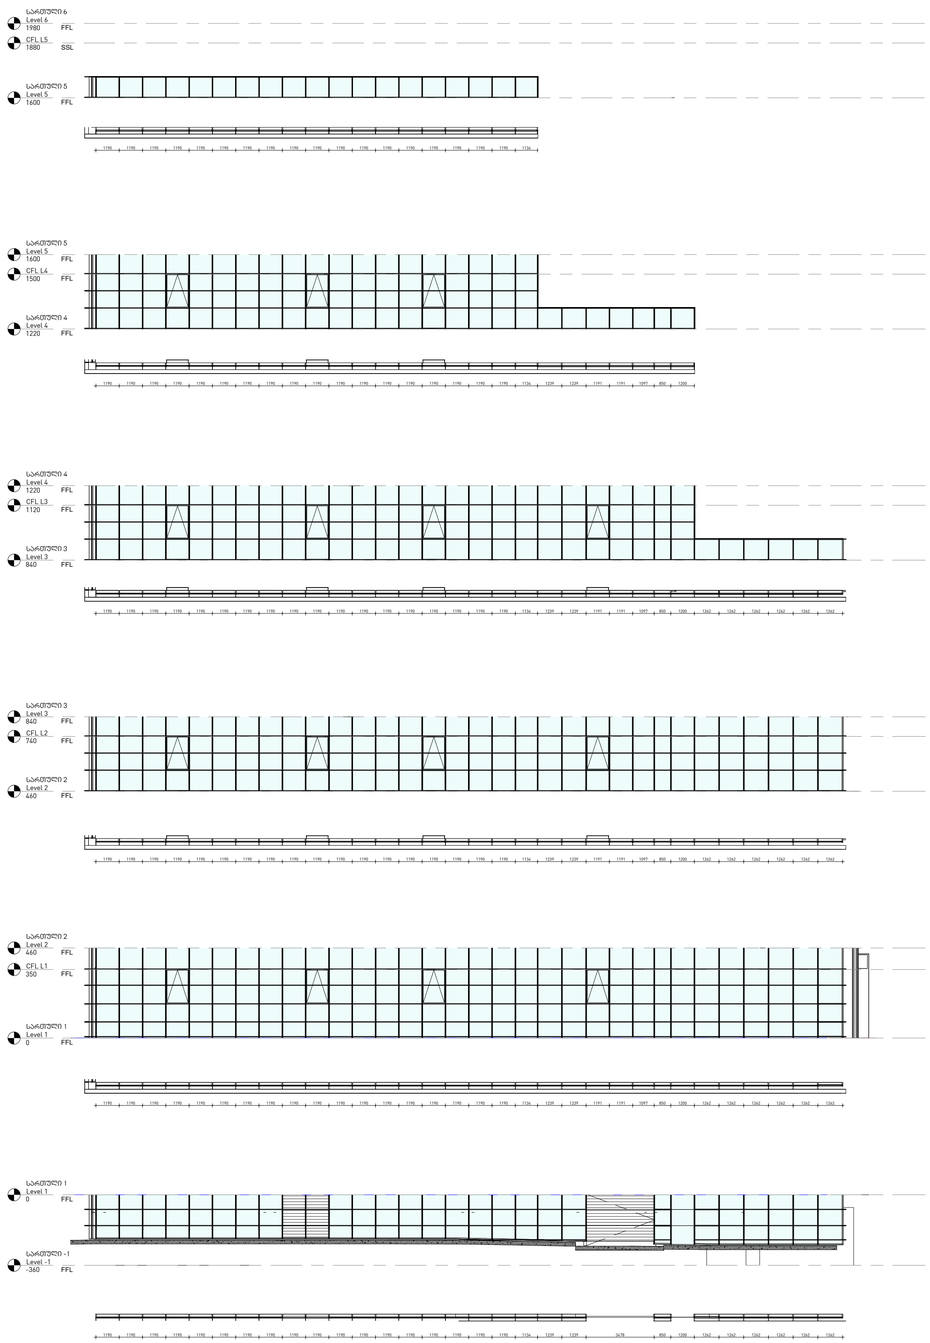

OWNER, MAIN CLIENT:
მესაკუთრე,ქრირითსული დამკვეთი:

CLIENT REPRESENTATIVE & CONTRACTOR, ARCHITECT & INTERIOR DESIGNER:
ქლიენტის წარმომადგენელი და კონტრაქტორი: არქიტექტორი და ინტერიერის დიზაინერი:

KHMALADZE ხმალაძე
ARCHITECTS არქიტექტორები

MECHANICAL & PLUMBING ENGINEERING
მექანიკური და წყალსადენის ინჟინერია:

ARUP

ELECTRICAL ENGINEERING:
ელექტრომზა:

insta Electrical Solutions

STRUCTURAL ENGINEERING:
ელექტრომზა:

CUBICON

FACADE ENGINEERING:
ფასადის ინჟინერია:

FACADE & INTERIOR LIGTHING ENGINEERING:
ფასადის და ინტერიერის განათება:

LightStudio

ACOUSTIC DESIGN:
აკუსტიკა:

AKUSTIKO

PROJECT NAME :
პროექტის სახელი :
Bank of Georgia Headquarters
საქართველოს ბანკის სათავო ოფისი

ADDRESS : Tbilisi, N27 Str. Gagarini
მისამართი : ქ. თბილისი, ქუჩა გაგარინი, N27



SYMBOL
აღნიშვნები

(Load Bearing Element) (ზიდვი კედელი)
Reinforced Concrete ბეტონის

Partition (Gypsum Board)
ტიხარი (თაბაშირ-მუყაო)

Partition (Blockwork) ტიხარი (ბლოკი)

NOTES:
შენიშვნები:

STAGE
ეტაპი **3**

PROJECT BASE POINT
წერტი **0.00=447.30 m**
Scale 1 : 100

DATE
თარიღი 02-Aug-24 19:39:00


SHEET NAME
ფურცლის სახელი Facade Element Specification


SHEET NUMBER /ფურცლის ნომერი
A702


AUTHOR
ავტორი GIORGI KHMALADZE გიორგი ხმალაძე


DRAWN BY Author
დახაზა

CHECKED BY Checker
შეამოწმა

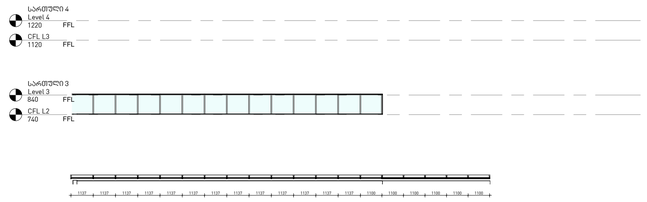

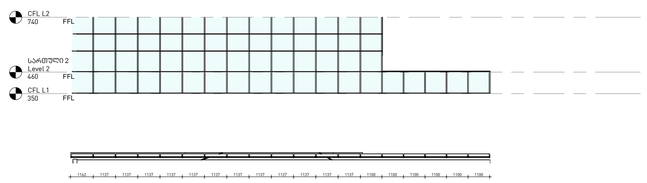

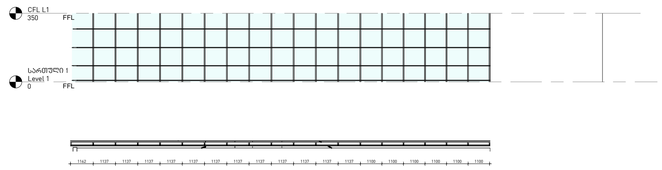

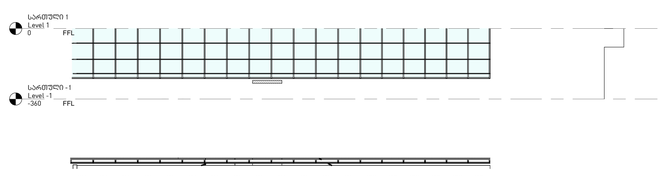

OWNER, MAIN CLIENT:
მესაკუთრე,ძირითადი დამკვეთი:

CLIENT REPRESENTATIVE & CONTRACTOR, ARCHITECT & INTERIOR DESIGNER:
კლიენტის წარმომადგენელი და კონტრაქტორი: არქიტექტორი და ინტერიერის დიზაინერი:

KHMALADZE ARCHITECTS ხმალაძე არქიტექტორები

MECHANICAL & PLUMBING ENGINEERING
მექანიკური და წყალსადენის ინჟინერია:

ARUP

ELECTRICAL ENGINEERING:
ელექტრომეზა:

insta Electrical Solutions

STRUCTURAL ENGINEERING:
ელექტრომეზა:

CUBICON

FACADE ENGINEERING:
ფასადის ინჟინერია:

FACADE & INTERIOR LIGTHING ENGINEERING:
ფასადის და ინტერიერის განათება:

LightStudio

ACOUSTIC DESIGN:
აკუსტიკა:

AKUSTIKO

PROJECT NAME :
პროექტის სახელი :
Bank of Georgia Headquarters
საქართველოს ბანკის სათავო ოფისი

ADDRESS : Tbilisi, N27 Str. Gagarini
მისამართი : ქ. თბილისი, ქუჩა გაგარინი, N27



SYMBOL
აღნიშვნები

(Load Bearing Element) (ზიდვი კედელი)
Reinforced Concrete ბეტონის

Partition (Gypsum Board)
ტიხარი (თაბაშირ-მუყაო)

Partition (Blockwork) ტიხარი (ბლოკი)

NOTES:
შენიშვნები:

STAGE
ეტაპი **3**

PROJECT BASE POINT
წერტი **0.00=447.30 m**
Scale 1 : 100

DATE
თარიღი 02-Aug-24 19:39:07


SHEET NAME
ფურცლის სახელი Facade Element Specification

SHEET NUMBER /ფურცლის ნომერი
A703

AUTHOR
ავტორი GIORGI KHMALADZE
გიორგი ხმალაძე

DRAWN BY Author
დახაზა

CHECKED BY Checker
შეამოწმა

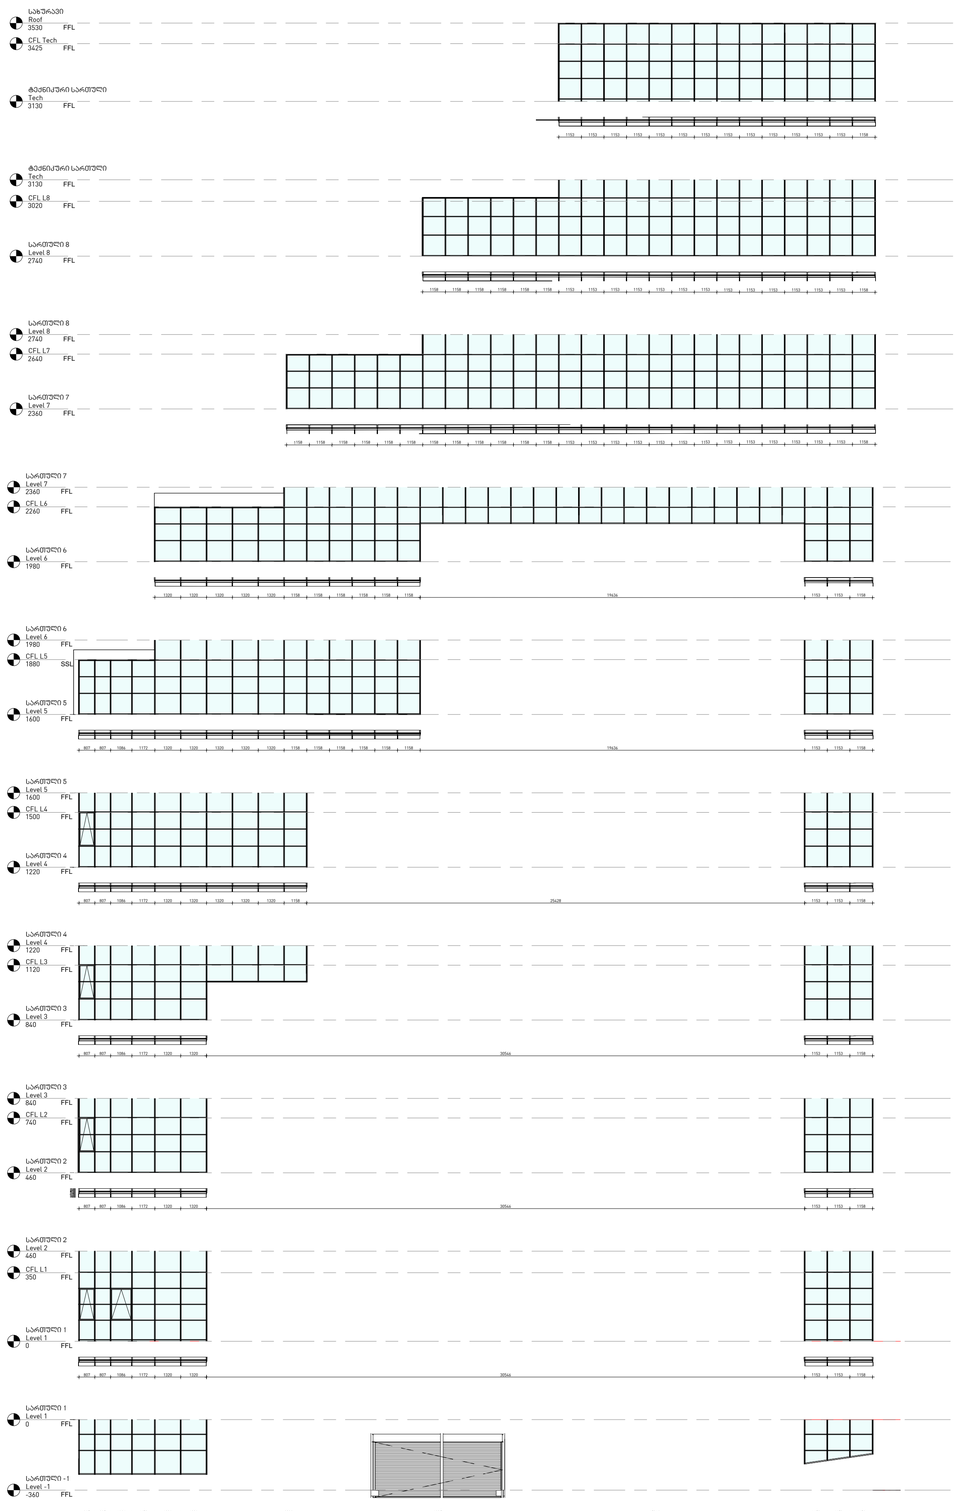

OWNER, MAIN CLIENT:
მესაკუთრე,ძირითადი დამკვეთი:

CLIENT REPRESENTATIVE & CONTRACTOR, ARCHITECT & INTERIOR DESIGNER:
ქლიენტის წარმომადგენელი და კონტრაქტორი; არქიტექტორი და ინტერიერის დიზაინერი:

KHMALADZE ARCHITECTS ხმალაძე არქიტექტორები

MECHANICAL & PLUMBING ENGINEERING
მექანიკური და წყალსადენის ინჟინერია:

ARUP

ELECTRICAL ENGINEERING:
ელექტრობა:

insta Electrical Solutions

STRUCTURAL ENGINEERING:
ელექტრობა:

CUBICON

FACADE ENGINEERING:
ფასადის ინჟინერია:

FIRE AND LIFE SAFETY:
ხანძრისა და სიცოცხლის უსაფრთხოება:

UNIVA

FACADE & INTERIOR LIGTHING ENGINEERING:
ფასადის და ინტერიერის განათება:

LightStudio

ACOUSTIC DESIGN:
აკუსტიკა:

AKUSTIKO

PROJECT NAME :
პროექტის სახელი :
Bank of Georgia Headquarters
საქართველოს ბანკის სათავო ოფისი

ADDRESS : Tbilisi, N27 Str. Gagarini
მისამართი : ქ. თბილისი, ქუჩა გაგარინი, N27



SYMBOL
პირობითი აღნიშვნები

(Load Bearing Element) (მზიდი კედელი) Reinforced Concrete ბეტონის

Partition (Gypsum Board) ტიხარი (თაბაშირ-მუყაო)

Partition (Blockwork) ტიხარი (ბლოკი)

NOTES:
შენიშვნები:

STAGE / ეტაპი: **3**

PROJECT BASE POINT / ნოლი: **0.00=447.30 m**
Scale 1 : 100

DATE / თარიღი: 02-Aug-24 19:39:24

SHEET NAME / ფურცლის სახელი: Facade Element Specification

SHEET NUMBER / ფურცლის ნომერი: A704

AUTHOR / ავტორი: GIORGI KHMALADZE გიორგი ხმალაძე

DRAWN BY / დახაზა: Author

CHECKED BY / შეამოწმა: Checker