GSPublisherVersion 0.0.100.100

+31.60

2,968

-3.80

±0.00

+5.20

+9.00

+13.00

+17.00

+21.00

+25.00

+29.00

+30.50

+32.20

+5.20

+9.00

+13.00

+17.00

+21.00

+25.00

+29.00

+30.50

+32.20

-3.80

±0.00

+5.20

+9.00

+13.00

+17.00

+21.00

+25.00

+29.00

+30.50

+32.20

+33.50

+32.20 +32.20

+33.50

±0.00

+1.3=403.05

+1.63

+1.99

+5.22=406.97

+5.66=407.41

+9.00

+9,50=411,25

+11,9=413,65 +11.92

+13.79=415.54

+16.00

+18.19

+16.06

+30.90
+30.50 +30.50

+29.05

+8.40

+4.60 +4.60

±0.00

-0.60=401.15 -0.23

67 801 3,729 680 5,184 2,916

+4.60 +4.60

+5.86

+9.00
+8.40

+12.40

+11.20=412.95

144 66 334 336 64

137334 336

150 220 170 260 159

159

322

205
260

159

246

380 400 400 400 375

+17.59

+12.59

+22.00

+24.75

+22.00 +21.85

+25.75 +25.80

+23.57

+21.00

ფასადი 9ა(A)-1ა

საკადასტრო საზღვარი

საკადასტრო საზღვარი

საკადასტრო საზღვარი

ფუნდერმაქსის / ალუკაბონდის ფილა RAL 1011 (RAL 8000)

ფუნდერმაქსის / ალუკაბონდის ფილა RAL 1011 (RAL 8000)
ფუნდერმაქსის / ალუკაბონდის ფილა RAL 1011 (RAL 8000)

ფუნდერმაქსის / ალუკაბონდის ფილა RAL 5008 (RAL 7011)

ალუმინის პროფილები RAL 5008 (RAL 7011)

დეკორატიული ღებვა RAL 7004

ქვა რუხი ფერის RAL 7012

ქვა რუხი ფერის RAL 7012

ქვა რუხი ფერის RAL 7012 ქვა რუხი ფერის RAL 7012

დეკორატიული ღებვა RAL 7012

ალუმინის პროფილები RAL 5008 (RAL 7011) ალუმინის პროფილები RAL 5008 (RAL 7011)

ალუმინის პროფილები RAL 5008 (RAL 7011)

ქვა რუხი ფერის RAL 7012

ალუმინის პროფილები RAL 5008 (RAL 7011)

ფუნდერმაქსის / ალუკაბონდის ფილა RAL 5008 (RAL 7011)

ფუნდერმაქსის / ალუკაბონდის ფილა RAL 5008 (RAL 7011)

დეკორატიული ღებვა RAL 5008 (RAL 7011)
17 16

+0.00=401.75
- 0.40

-0.05

20

ქ. ჭავჭანიძე

პრ.მთ.არქ. ფ. #

2025 w.

რაოდ.

ფასადი A-1ა

დირექტორი

1:200
A1

პ. ჭავჭანიძე მ-ბი სტადია

არქ.
პრო.

დამკვეთი:
სასწავლო უნივერსიტეტი გეომედი
s/k 405352103
დირექტრი- მარინა ფირცხალავა

შპს "არდსტუდიო"

კორექტირებული პროექტი
არქიტექტურული ნაწილი

უნივერსიტეტი გეომედის საუნივერსიტეტო
კლინიკა

ქ. თბილისი მეფე სოლომონ II-ის ქ. #4

s/k 01.18.06.006.311

თანაავტორი თ. დათებაშვილი
კონსტრუქტორი ვ. ბლიაძე

თანაავტორი გიორგი გვანცელაძე
თანაავტორი თამარ კახიძე

GSPublisherVersion 0.0.100.100

+30.50 +30.40

595 700 700 100 170 430 0 360 400 590 90 175 275 40

15

100 215 543 2,581 135

- 136.20 -3.80 -136.20

±0.00

+5.20

+9.00

+13.00

+17.00

+21.00

+25.00

+29.00

+30.50

+32.20

-3.80

±0.00

+5.20

+9.00

+13.00

+17.00

+21.00

+25.00

+29.00

+30.50

+32.20

+0.20

260 55 395 700 700 100 155 15 430 0 360

91

309 590 90 175 275

40

36

79

215 543

96 81

39
141

33
82 45 82

26
82 36 167 55 81 88 140

20
81 73 81

17
82

18
81 59 82 30 182 44 82

12
82

18
82 84 142 69 82 70 140

28
82

14
82 60 82 89 141 50 81 99

225 3,573 939

193 211 142 35 260

280 178 63 354 30 355 840

362 192 158 192 222

82

18
81

23
82 23 162 38 82 80 82 13 162 104 82

18
82

19
81 44 82

14
81

39
82

36
82 64 82

18
82 45 82

18
82

18
82 75 82

37
82

37
82

27
82 78 82

34
82

30
82 61 81

29
82

36
81 113

143

18
82

18
82 57 82

18
82

18
143 42 82

18
82

18
143

37
82

18
82

18
143 7 82

18
82

18
143 136 82

18
82 52 119

28
82 75 146

38
82 92

198 162 18 82 66 82

19
81

35
139 81 82 68 162 18 82 88 82

38
142 65 82 37 162 67 82

38
142 82 82

18
82 51 82 128 162 34 82

31
82 58 82

28
82 47 82 102

ფასადი 9-1

საკადასტრო საზღვარი

საკადასტრო საზღვარი

საკადასტრო საზღვარი

დეკორატიული ღებვა RAL 7004

ქვა რუხი ფერის RAL 7012 ქვა რუხი ფერის RAL 7012

ქვა რუხი ფერის RAL 7012

ალუმინის პროფილები RAL 5008 (RAL 7011)

ალუმინის პროფილები RAL 5008 (RAL 7011)

ფუნდერმაქსის / ალუკაბონდის ფილა RAL 5008 (RAL 7011)

დეკორატიული ღებვა RAL 7012

ფუნდერმაქსის / ალუკაბონდის ფილა RAL 1011 (RAL 8000)

ფუნდერმაქსის / ალუკაბონდის ფილა RAL 1011 (RAL 8000)
ალუმინის პროფილები RAL 5008 (RAL 7011)

ფუნდერმაქსის / ალუკაბონდის ფილა RAL 5008 (RAL 7011)

ალუმინის პროფილები RAL 5008 (RAL 7011)

ფუნდერმაქსის / ალუკაბონდის ფილა RAL 5008 (RAL 7011)

ფუნდერმაქსის / ალუკაბონდის ფილა RAL 5008 (RAL 7011)

ქვა რუხი ფერის RAL 7012

ქვა რუხი ფერის RAL 7012

8 7 66a

5a

5

5b

9 8ბ 4a 4 3b3 3a 2b2a1a 1b

8ა

-3.80

+5.20

+9.00

+13.00

+17.00

+21.00

+25.00

+29.00

+30.50

+32.20

-3.80

±0.00

+5.20

+9.00

+13.00

+17.00

+21.00

+25.00

+29.00

+30.50

+32.20

95 700 700 100 155 15 430 0 360

91

309 590 90 175 275

40

36

79

215 543

-0.60

-0.40
-0.59 -0.60

+0.00

60 100 244 57 88 237 75 90 9 244 58 90 9 244 58 86 6 303 105

60 100 244 57 88 237 75 90 9 244 58 90 9 244 58 86 6 303 105

60 100 244 57 88 237 75 90 9 244 58 90 9 244 58 86 6 303 105

21

ქ. ჭავჭანიძე

პრ.მთ.არქ. ფ. #

2025 w.

რაოდ.

ფასადი 9-1

დირექტორი

1:200

A1

პ. ჭავჭანიძე მ-ბი სტადია

არქ.

პრო.

დამკვეთი:

სასწავლო უნივერსიტეტი გეომედი

s/k 405352103

დირექტრი- მარინა ფირცხალავა

შპს "არდსტუდიო"

კორექტირებული პროექტი

არქიტექტურული ნაწილი

უნივერსიტეტი გეომედის საუნივერსიტეტო

კლინიკა

ქ. თბილისი მეფე სოლომონ II-ის ქ. #4

s/k 01.18.06.006.311

თანაავტორი თ. დათებაშვილი

კონსტრუქტორი ვ. ბლიაძე

თანაავტორი გიორგი გვანცელაძე

თანაავტორი თამარ კახიძე

ფასადი-ჭრილი 1-9

შპს "არდსტუდიო"		უნივერსიტეტი გეოქიმის საინჟინრისტიკის კლინიკა ქ. თბილისი ჭავჭავაძის ქ-ის ქ. N-4 ს/ქ 01.18.06.006.311		დაამტკიცა: საპროექტო უნივერსიტეტი გეოქიმი ს/ქ 405352103 ფირაშვილი მარინა შოთისაძალა	
დირექტორი	ქ. ჯაფარიძე				
არქიტექტ.	ა. ჯაფარიძე		კორექტირებული პროექტი არქიტექტურული ნაწილი	მ-ბი	ს/ტაპია	ფ. №	რაოდ.
თანაავტორი	მ. დადიანიშვილი			1:200 A1	არქ. პრო.	22	
თანაავტორი	გიორგი გვანცელაძე		ფასადი-ჭრილი 1-9				
თანაავტორი	გიორგი გვანცელაძე						
თანაავტორი	თამარ კახიძე			2025 წ.			

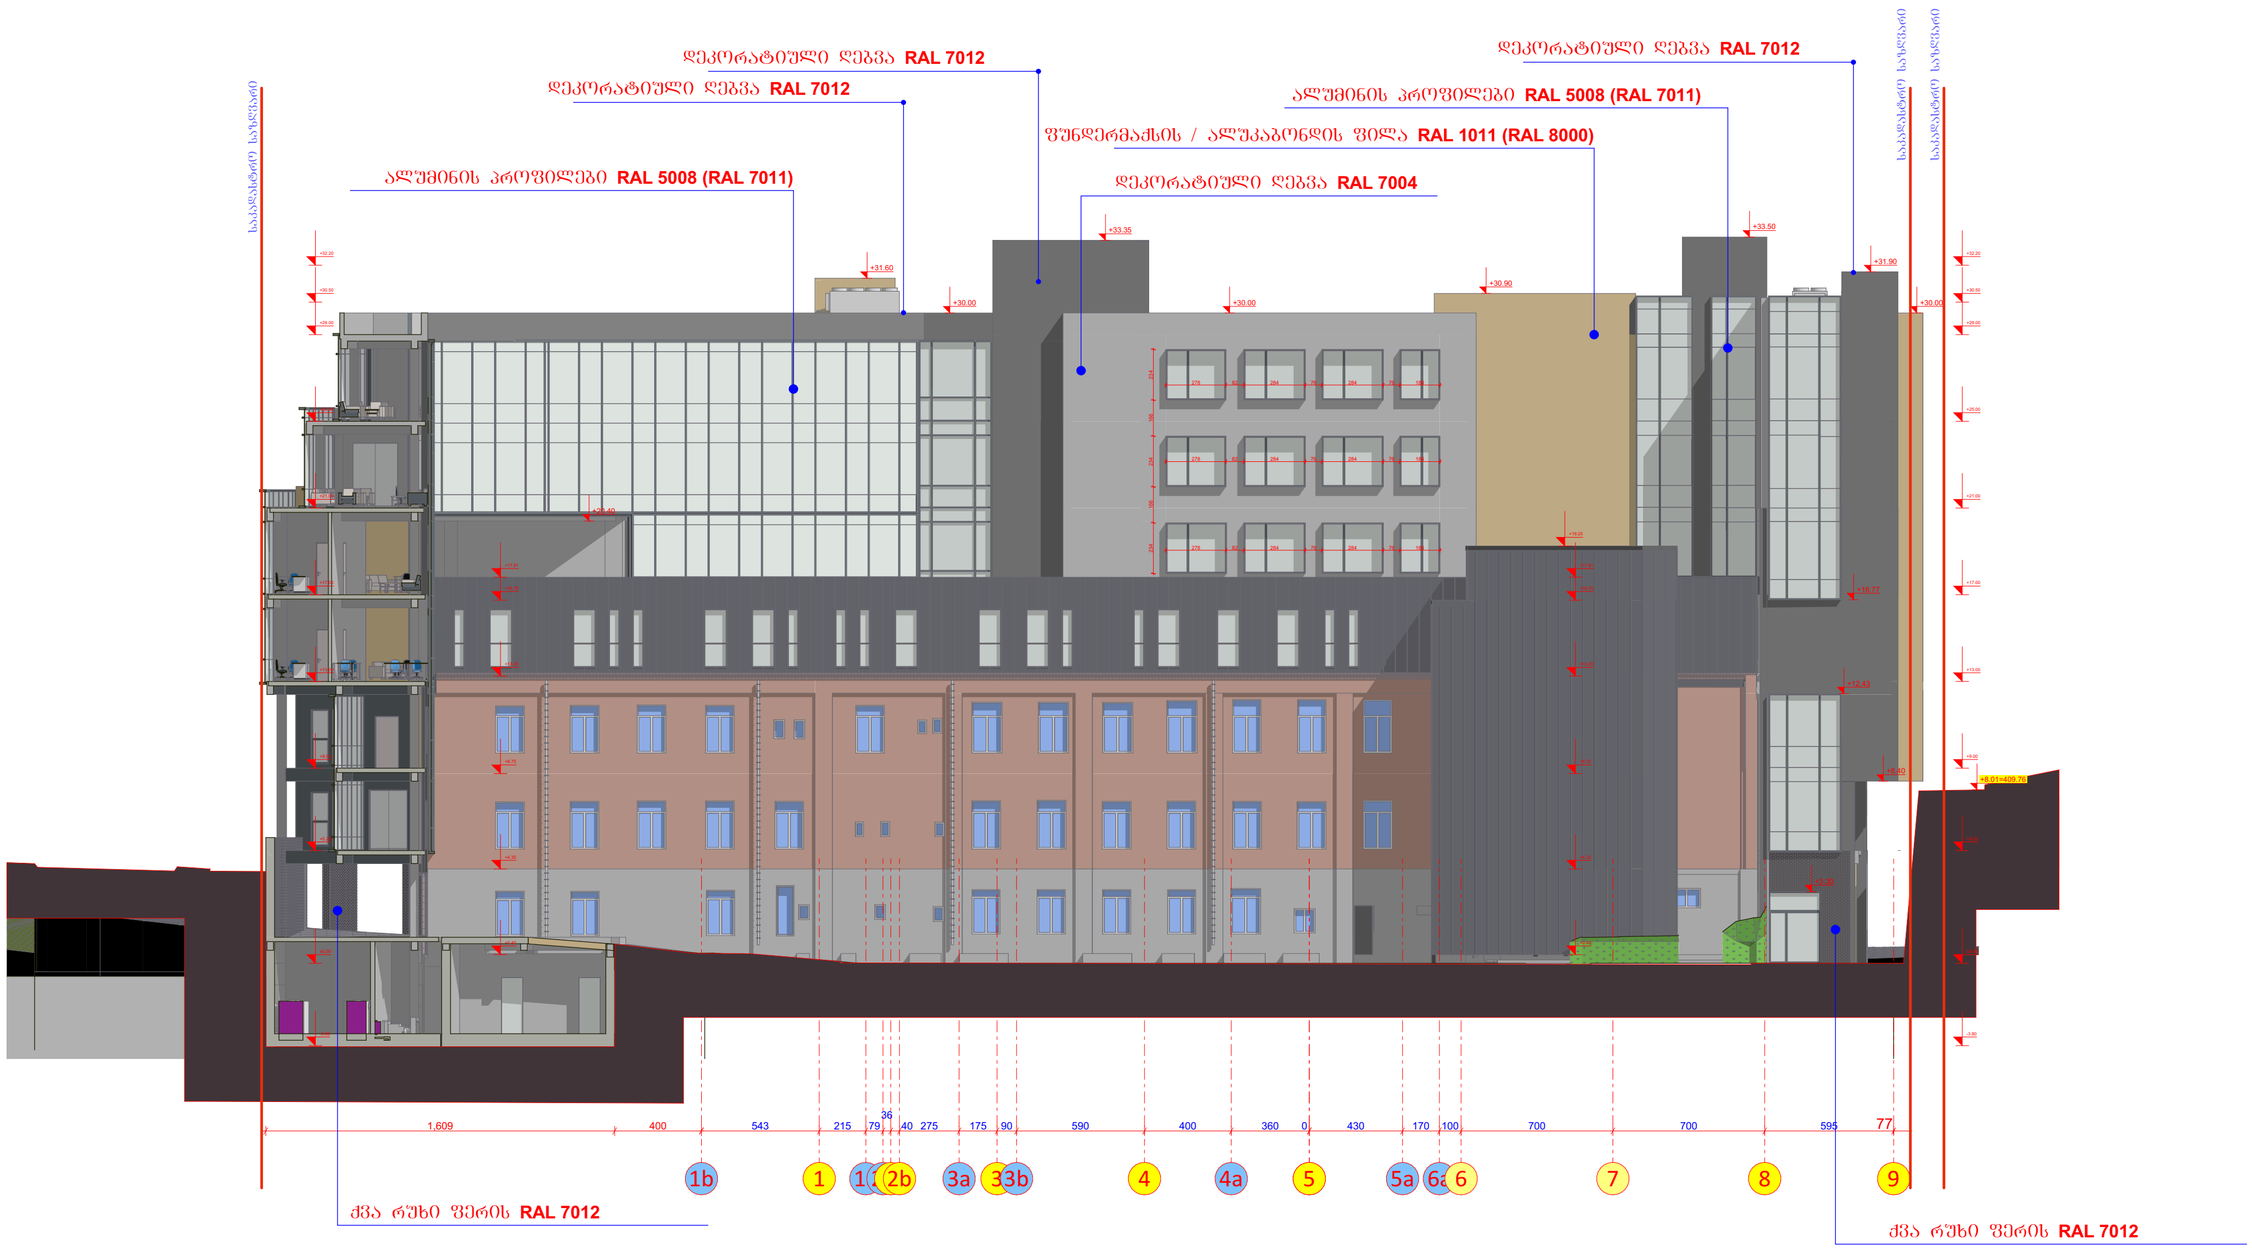

GSPublisherVersion 0.0.100.100

1b 1 1a2a2b 3a 33b 4 4a 5 5a 6a 6 7 8 9

543 215 79

36
40 275 175 90 590 400 360 0 430 170 100 700 700 595

-3.80

±0.00

+5.20

+9.00

+13.00

+17.00

+21.00

+25.00

+29.00

+30.50

+32.20

+0.40

+4.35

+8.75

+13.25

+16.75

+17.81

+0.40

+4.35

+8.75

+13.25

+16.75

+17.81

+19.25

+33.50

+31.90

+30.00

+30.90

+30.00

+33.35

+30.00

+31.60

+20.40

+16.77

+12.43

+3.30

+8.40

1,609 400

278 82 284 76 284 76 186

278 82 284 76 284 76 186

278 82 284 76 284 76 186
234 166 234 166 234

77

ფასადი-ჭრილი F -1-9 საკადასტრო საზღვარი საკადასტრო საზღვარი

საკადასტრო საზღვარი

დეკორატიული ღებვა RAL 7012

დეკორატიული ღებვა RAL 7012

დეკორატიული ღებვა RAL 7012

დეკორატიული ღებვა RAL 7004

ალუმინის პროფილები RAL 5008 (RAL 7011)

ალუმინის პროფილები RAL 5008 (RAL 7011)

ფუნდერმაქსის / ალუკაბონდის ფილა RAL 1011 (RAL 8000)

ქვა რუხი ფერის RAL 7012

ქვა რუხი ფერის RAL 7012

-3.80

±0.00

+5.20

+9.00

+13.00

+17.00

+21.00

+25.00

+29.00

+30.50

+32.20

+8.01=409.76

23

ქ. ჭავჭანიძე

პრ.მთ.არქ. ფ. #

2025 w.

რაოდ.

ფასადი-ჭრილი F-9-1

დირექტორი

1:200
A1

პ. ჭავჭანიძე მ-ბი სტადია

არქ.
პრო.

დამკვეთი:
სასწავლო უნივერსიტეტი გეომედი
s/k 405352103
დირექტრი- მარინა ფირცხალავა

შპს "არდსტუდიო"

კორექტირებული პროექტი
არქიტექტურული ნაწილი

უნივერსიტეტი გეომედის საუნივერსიტეტო
კლინიკა

ქ. თბილისი მეფე სოლომონ II-ის ქ. #4

s/k 01.18.06.006.311

თანაავტორი თ. დათებაშვილი
კონსტრუქტორი ვ. ბლიაძე

თანაავტორი გიორგი გვანცელაძე

თანაავტორი თამარ კახიძე

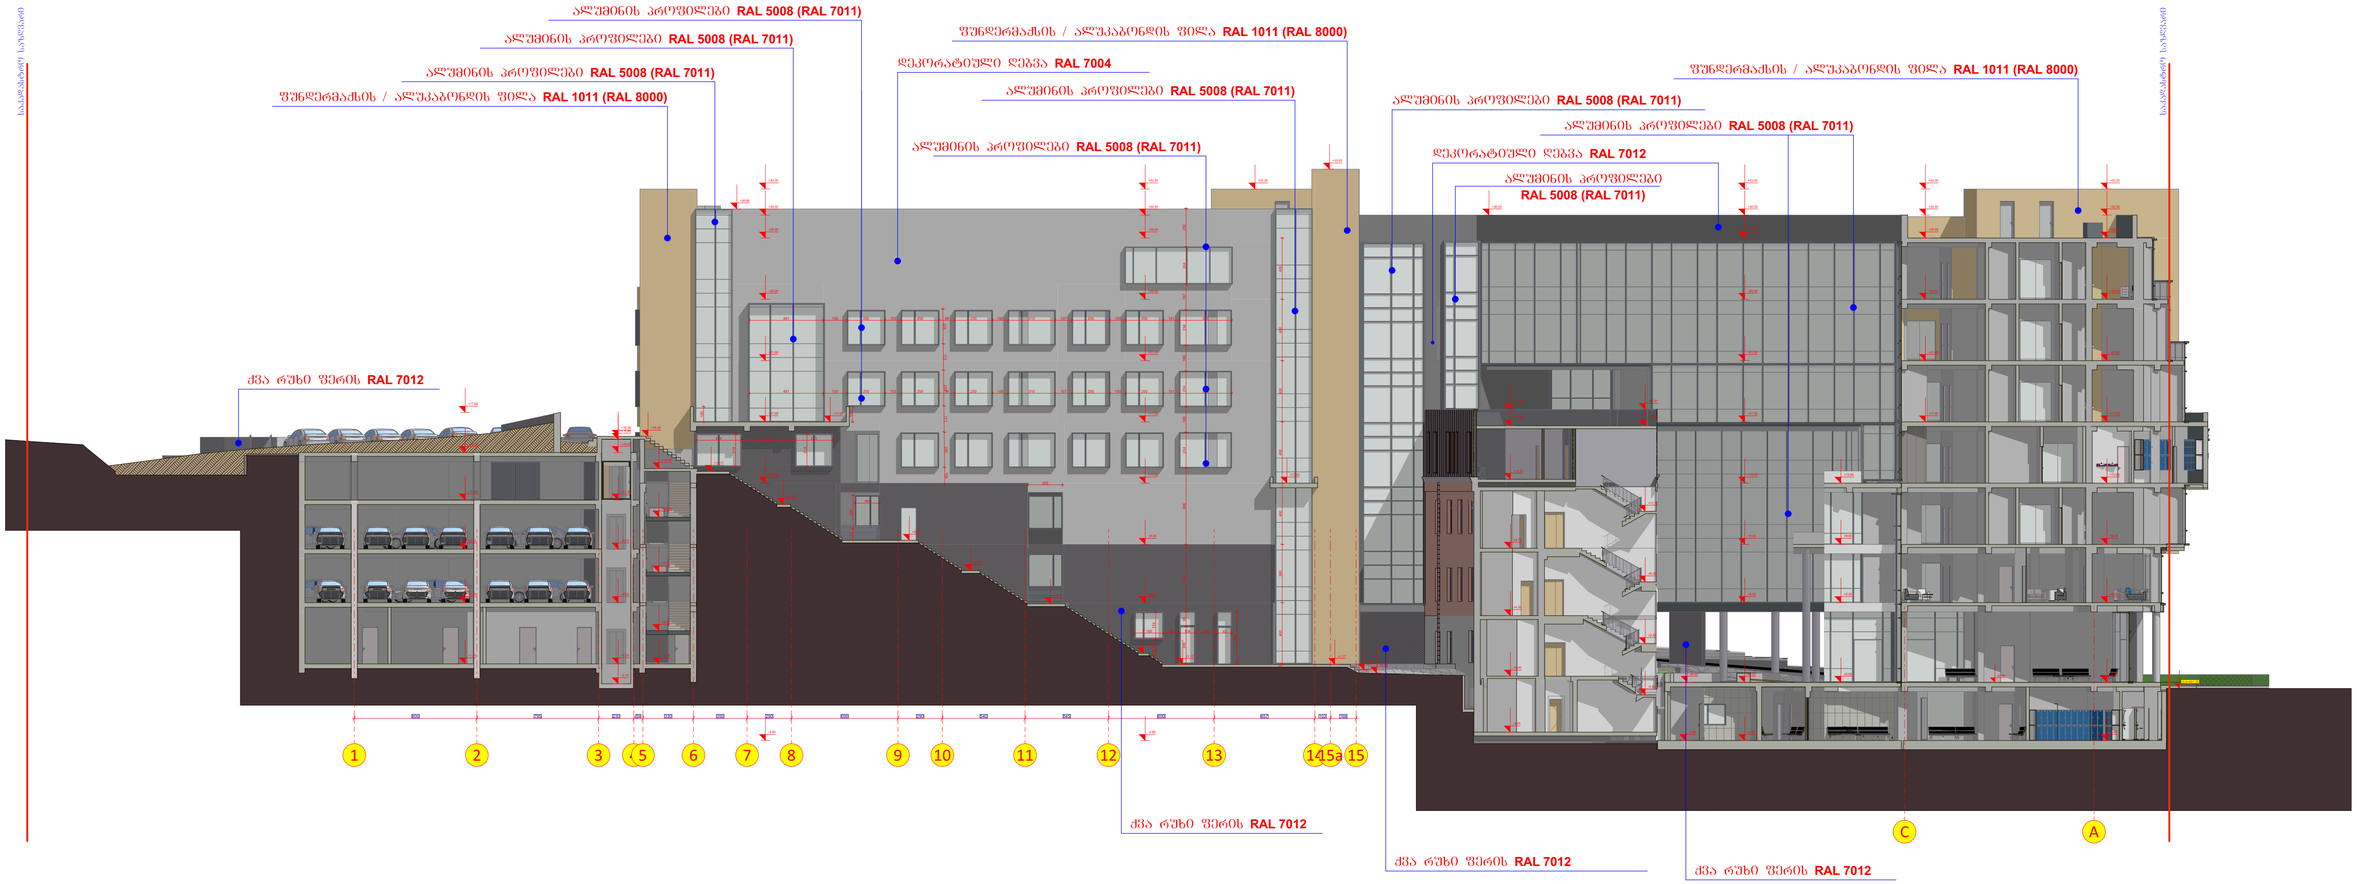

GSPublisherVersion 0.0.100.100

800 795 230 59 330 350 290 695 290 540 545 690 657 102 168

-3.80

±0.00

+5.20

+9.00

+13.00

+17.00

+21.00

+25.00

+29.00

+30.50

+32.20

+0.40

+4.35

+8.75

+13.25

+16.75

+17.81

+1.20

+5.20

+8.70

+11.90

+15.00

+17.62

-0.10

+1.20

+5.20

+8.70

+11.90

+15.00

+15.86

+16.06

+1.20

+3.38

+7.20

+10.79

+13.95

+16.06

+13.77

+11.61

+9.27

+7.29

+5.13

+1.89
+1.17 +1.17
+0.81
+0.60

-3.25

±0.00
-0.82

+2.53

+6.55

+11.16

+16.75

+17.81

±0.00

+5.20

+9.00

+13.00

+17.00

+21.00

+25.00

+29.00

+30.50

+32.20

-3.80 -3.80

±0.00

+5.20

+9.00

+13.00

+17.00

+21.00

+25.00

+29.00

+30.50

+32.20

-3.80

±0.00

+5.20

+9.00

+13.00

+17.00

+21.00

+25.00

+29.00

+30.50

+32.20

+17.00

+13.00

+33.50

+32.20

-3.80

±0.00

+5.20

+9.00

+13.00

+17.00

+21.00

+25.00

+29.00

+30.50

+32.20

+30.90
+30.50

481 155 250 103 250 98 250 100 310 107 250 100 250 101 343 228 172 233 171 230 109

160

220 73

294 353 243 214 214

481 155 250 103 250 98 250 100 310 107 250 100 250 101 343

100

100

225

245 95 440 498 234 166 234 166 234 167 244 250

190 103 104 145 92 167 174

340

3 400 380 400 400 400 400 400

±0.00
-0.4=401.35

ფასადი-ჭრილი 1ა-A საკადასტრო საზღვარი

საკადასტრო საზღვარი

დეკორატიული ღებვა RAL 7004

ფუნდერმაქსის / ალუკაბონდის ფილა RAL 1011 (RAL 8000)

ფუნდერმაქსის / ალუკაბონდის ფილა RAL 1011 (RAL 8000)

ფუნდერმაქსის / ალუკაბონდის ფილა RAL 1011 (RAL 8000)

ალუმინის პროფილები RAL 5008 (RAL 7011)

ალუმინის პროფილები RAL 5008 (RAL 7011)

ალუმინის პროფილები RAL 5008 (RAL 7011)

ალუმინის პროფილები RAL 5008 (RAL 7011)

ალუმინის პროფილები RAL 5008 (RAL 7011)

ალუმინის პროფილები RAL 5008 (RAL 7011)

ქვა რუხი ფერის RAL 7012

ქვა რუხი ფერის RAL 7012
ქვა რუხი ფერის RAL 7012

დეკორატიული ღებვა RAL 7012

ალუმინის პროფილები RAL 5008 (RAL 7011)

ალუმინის პროფილები

RAL 5008 (RAL 7011)

ქვა რუხი ფერის RAL 7012

1 2 3 45 6 7 8 9 10 11 12 13 1415a 15

C A

24

ქ. ჭავჭანიძე

პრ.მთ.არქ. ფ. #

2025 w.

რაოდ.

ფასადი ჭრილი 1ა- A

დირექტორი

1:200

A1

პ. ჭავჭანიძე მ-ბი სტადია

არქ.

პრო.

დამკვეთი:

სასწავლო უნივერსიტეტი გეომედი
s/k 405352103

დირექტრი- მარინა ფირცხალავა

შპს "არდსტუდიო"

კორექტირებული პროექტი
არქიტექტურული ნაწილი

უნივერსიტეტი გეომედის საუნივერსიტეტო
კლინიკა

ქ. თბილისი მეფე სოლომონ II-ის ქ. #4

s/k 01.18.06.006.311

თანაავტორი თ. დათებაშვილი

კონსტრუქტორი ვ. ბლიაძე

თანაავტორი გიორგი გვანცელაძე

თანაავტორი თამარ კახიძე

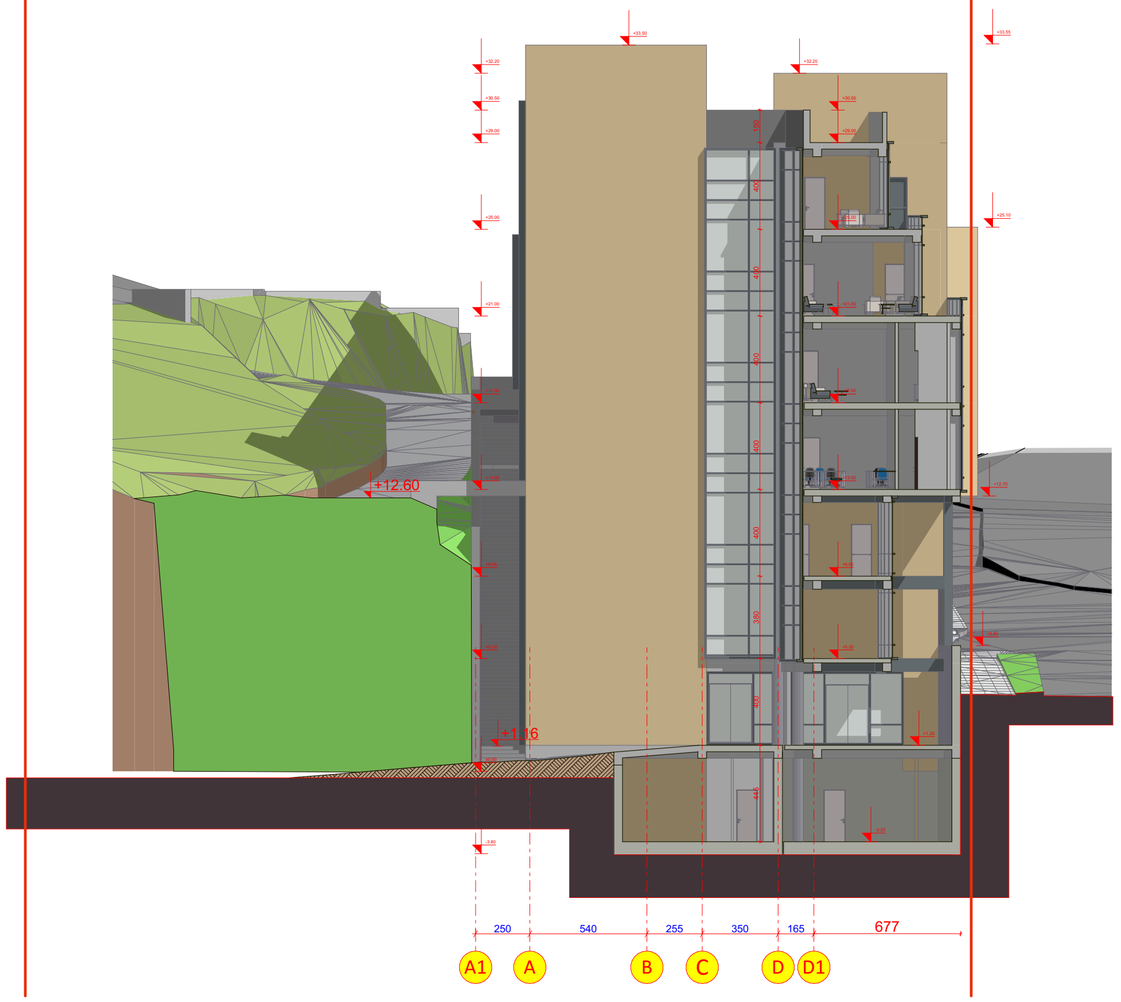

ფასადი-ჭრილი A1-D1

შპს "არლტშდიე"			უნივერსიტეტი გეოქიდის საინვესტიციო კლინიკა ქ. თბილისი ჭავჭავაძის II-ის ქ. №4		დაკვეთის: საჯარო უნივერსიტეტი გეოქიდი ს/ კ 405352103	
დირექტორი	ქ. ჯაფანიძე		ს/ქ 01.18.06.006.311		რეცენზირება: მარინა შერიცაძასა	
არქიტექტ.	ა. ჯაფანიძე		კორექტირებული პროექტი არქიტექტურული ნაწილი		მ-ბი	სტადია	ფ. №	რაოდ.
თანაავტორი	ფ. დადიანაძვილი				1:200 A1	არქ. პრ(ი).	25	
კონსტრუქტორი	ვ. ბლეიაძე		ფასადი-ჭრილი A1-D1					
თანაავტორი	გიორგი გვანცელაძე				2025 წ.			
თანაავტორი	თამარ ახახაძე							

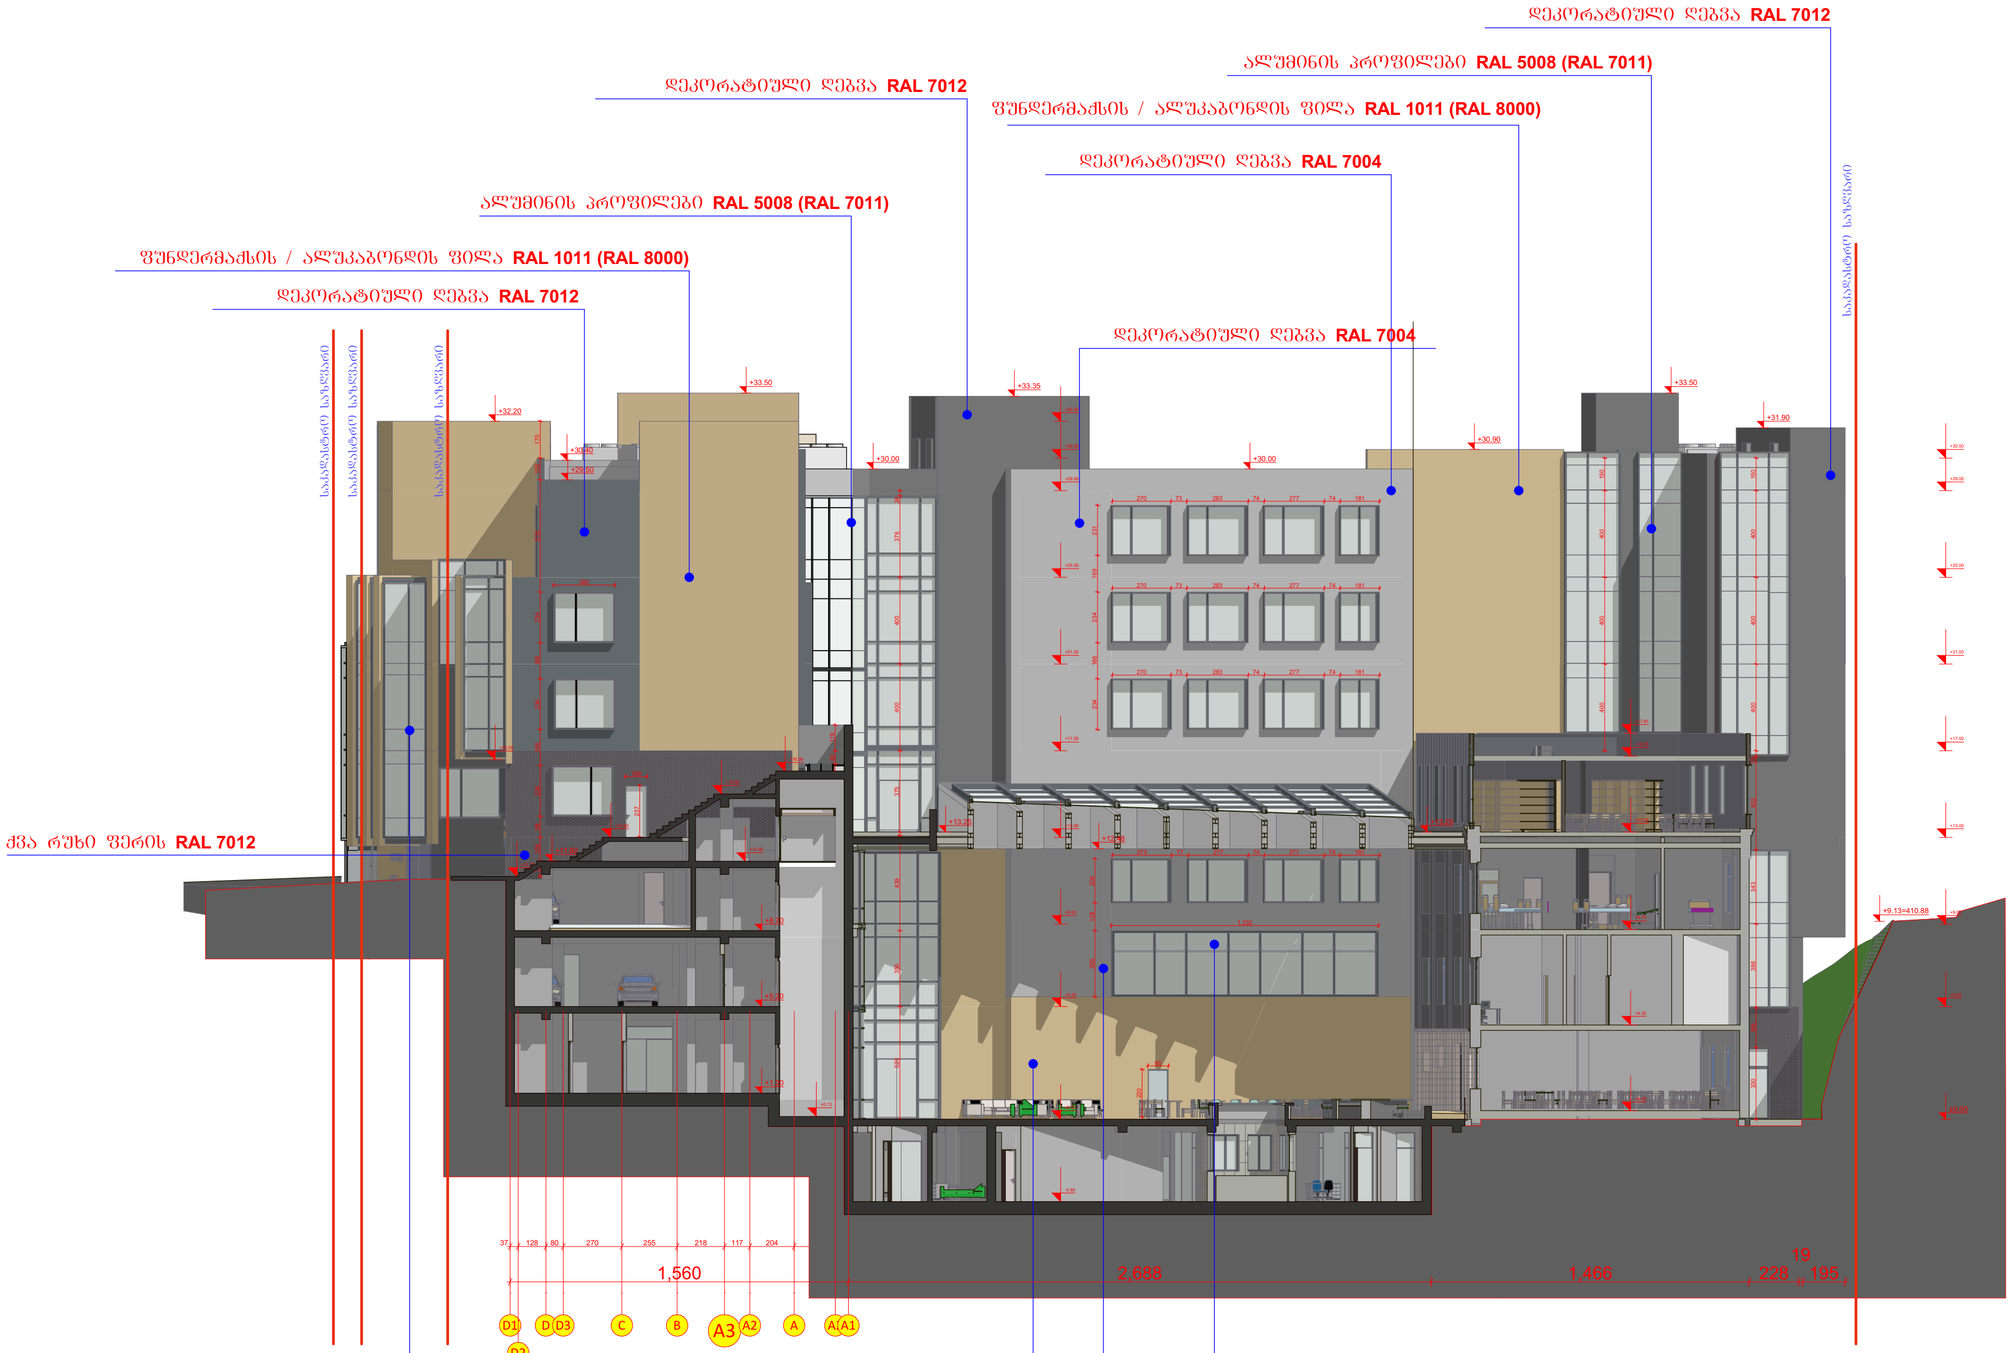

ფასადი-ჭრილი D1-A1

შპს "არლსტუდიო"			უნივერსიტეტი გეოფიზიკის საინჟინრო-სტატისტიკის კლინიკა ქ. თბილისი ჭავჭავაძის N-ის ქ. №4 ს/ნ 01.18.06.006.311		დაკვეთის: საქართველოს უნივერსიტეტი გეოფიზიკის ს/ნ 405352103 შენობების მარინა შენობასთან	
დირექტორი	ქ. პაპასანიძე		კორექტირებული პროექტი არქიტექტურული ნაწილი		მ-ბი	სტადია	ფ. №	რაოდ.
არქიტექტ.	ა. პაპასანიძე				1:200 A1	არქ. პრო.	26	
თანაავტორი	მ. ლაზიაშვილი		ფასადი ჭრილი D1-A1					
კონსტრუქტორი	ვ. ბლიაძე							
თანაავტორი	გიორგი გვანცელაძე							
თანაავტორი	თამარ კახიძე				2025 წ.			

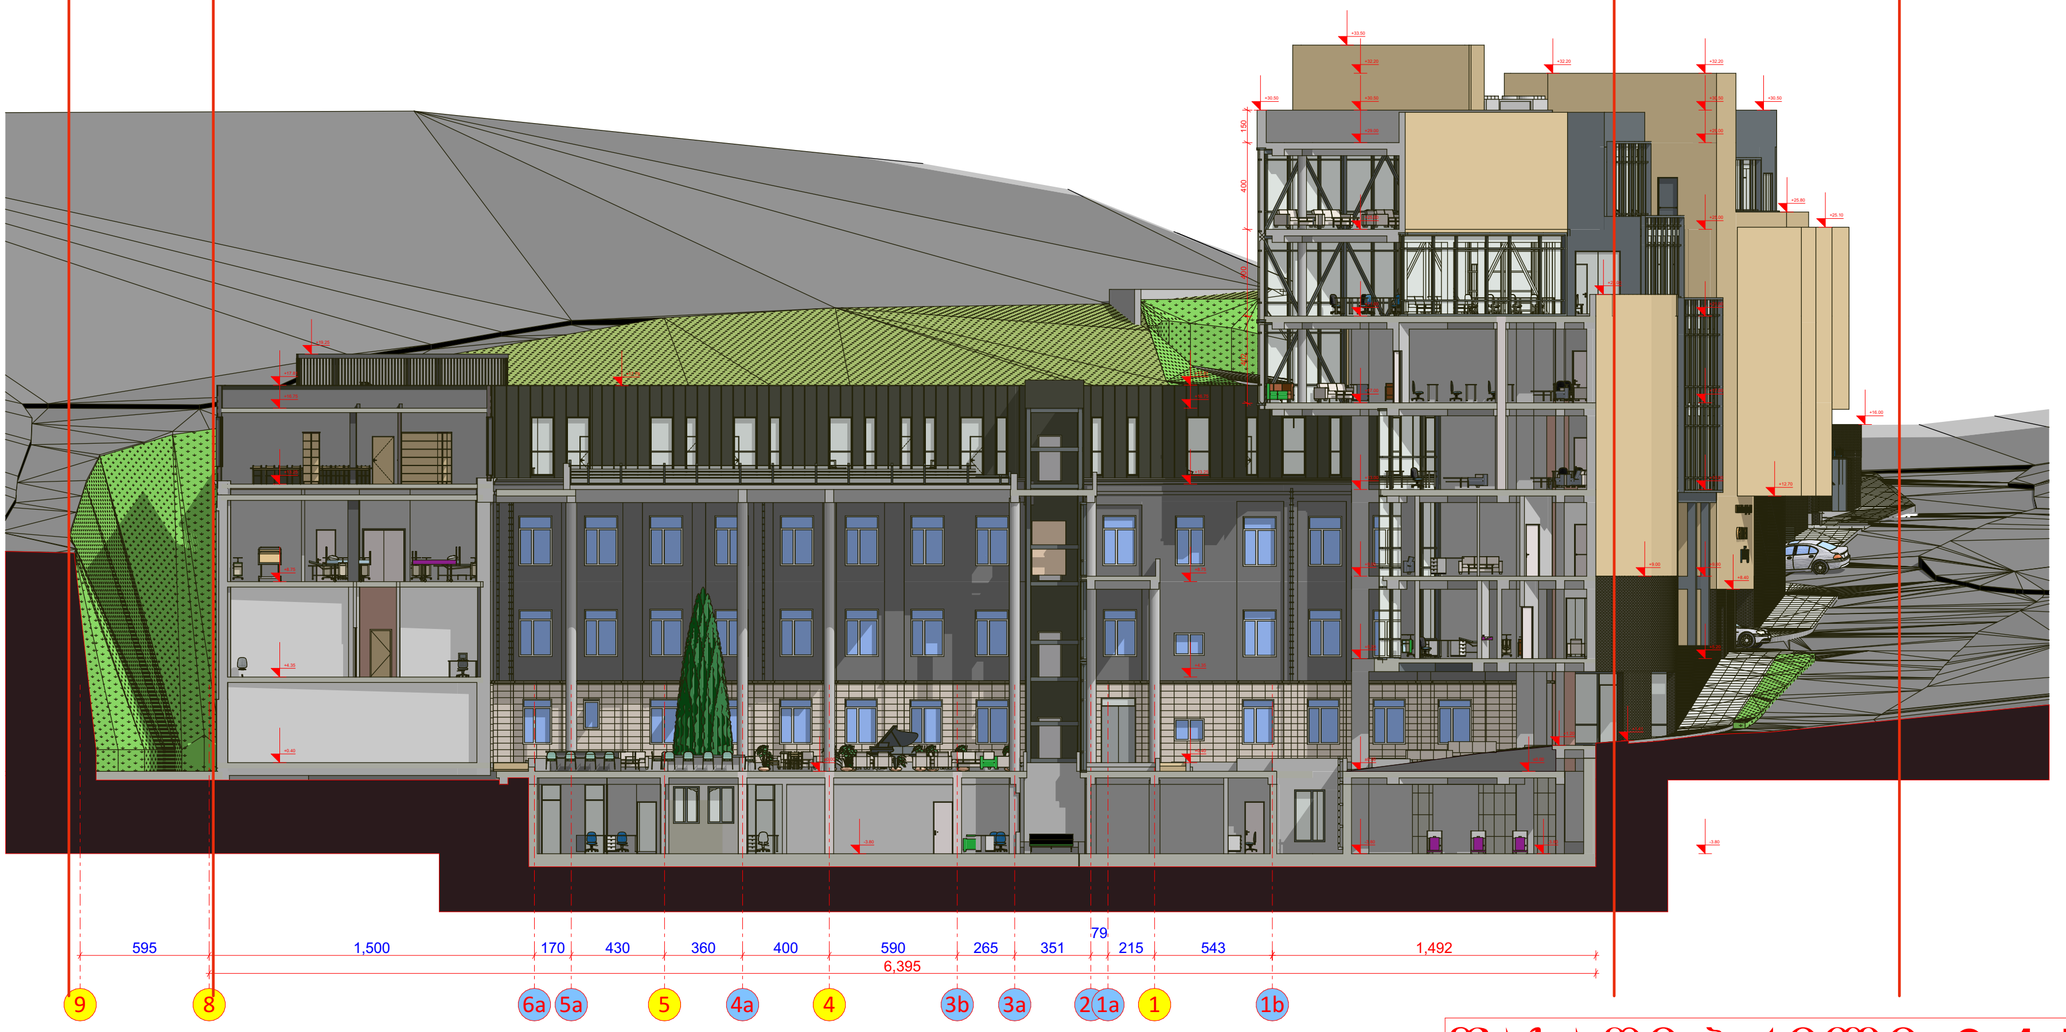

ფასადი-ჭრილი 9-1-F

შპს "არდსტუდიო"		უნივერსიტეტი გეოქიდის საუნივერსიტეტო კლინიკა ქ. თბილისი ჭავჭავაძის ქუჩა ს/ნ N-4 ს/კ 01.18.06.006.311		დამკვეთი: საბურთალოს უნივერსიტეტის გეოქიდი ს/კ 405352103 შრომატევადობა	
დირექტორი	ქ. ბაქრაძე	კორექტირებული პროექტი არქიტექტურული ნაწილი		მ-ბი	სტადია / წ. № / რაოდ.
არქიტექტ.	ა. ბაქრაძე			1:200 A1	არქ. პრო. / 27
თანაავტორი	მ. დადიანაშვილი				
კონსტრუქტორი	ვ. ბლუაძე	ფასადი ჭრილი 9-1-F			
თანაავტორი	გიორგი ფანცულაძე				
თანაავტორი	თამარ კახიძე			2025 წ.	

GSPublisherVersion 0.0.100.100

28 28 28 28

16 16 16 16 16

4 10

4
4

4

4
4

4

4 4
10

4 4
4

10

5

90 20

110

4

4

4

4 4

4

4

4

4 4

260

120 20 120

138 27 27 27 27 27 27 27 27 27 27 205 20 20 260 30

138 27 27 27 27 27 27 27 27 27

+21.000

15 სმ დიამეტრის სფერო

მილკვადრატი 20X40 მმ

მილკვადრატი 40X40 მმ

მილკვადრატი 20X20 მმ

მილკვადრატი 40X40 მმ

10 სმ დიამეტრის სფერო

დეტალი #1. მ 1:10 10 სმ დიამეტრის სფერო

დეტალი #2. მ 1:20

დეტალი #3. მ 1:25

25

120 250

დეტალი #3

დეტალი #1 #2

27-1

ქ. ჭავჭანიძე

პრ.მთ.არქ. ფ. #

შეასრულა

2025 w.

რაოდ.

დირექტორი

1:50

A3

პ. ჭავჭანიძე მ-ბი სტადია

არქ.

პრო.
პ. ჭავჭანიძე

დამკვეთი:

სასწავლო უნივერსიტეტი გეომედი
s/k 405352103

დირექტრი- მარინა ფირცხალავა

შპს "არდსტუდიო"

კორექტირებული პროექტი

არქიტექტურული ნაწილი

უნივერსიტეტი გეომედის საუნივერსიტეტო
კლინიკა

ქ. თბილისი მეფე სოლომონ II-ის ქ. #4

s/k 01.18.06.006.311

თანაავტორი თ. დათებაშვილი

კონსტრუქტორი ვ. ბლიაძე

კიბის ფრაგმენტები

იატაკის მოპირკეთება

კედლის ლესვა-ღებვა

სახურავის მოპირკეთება

ტიპი III

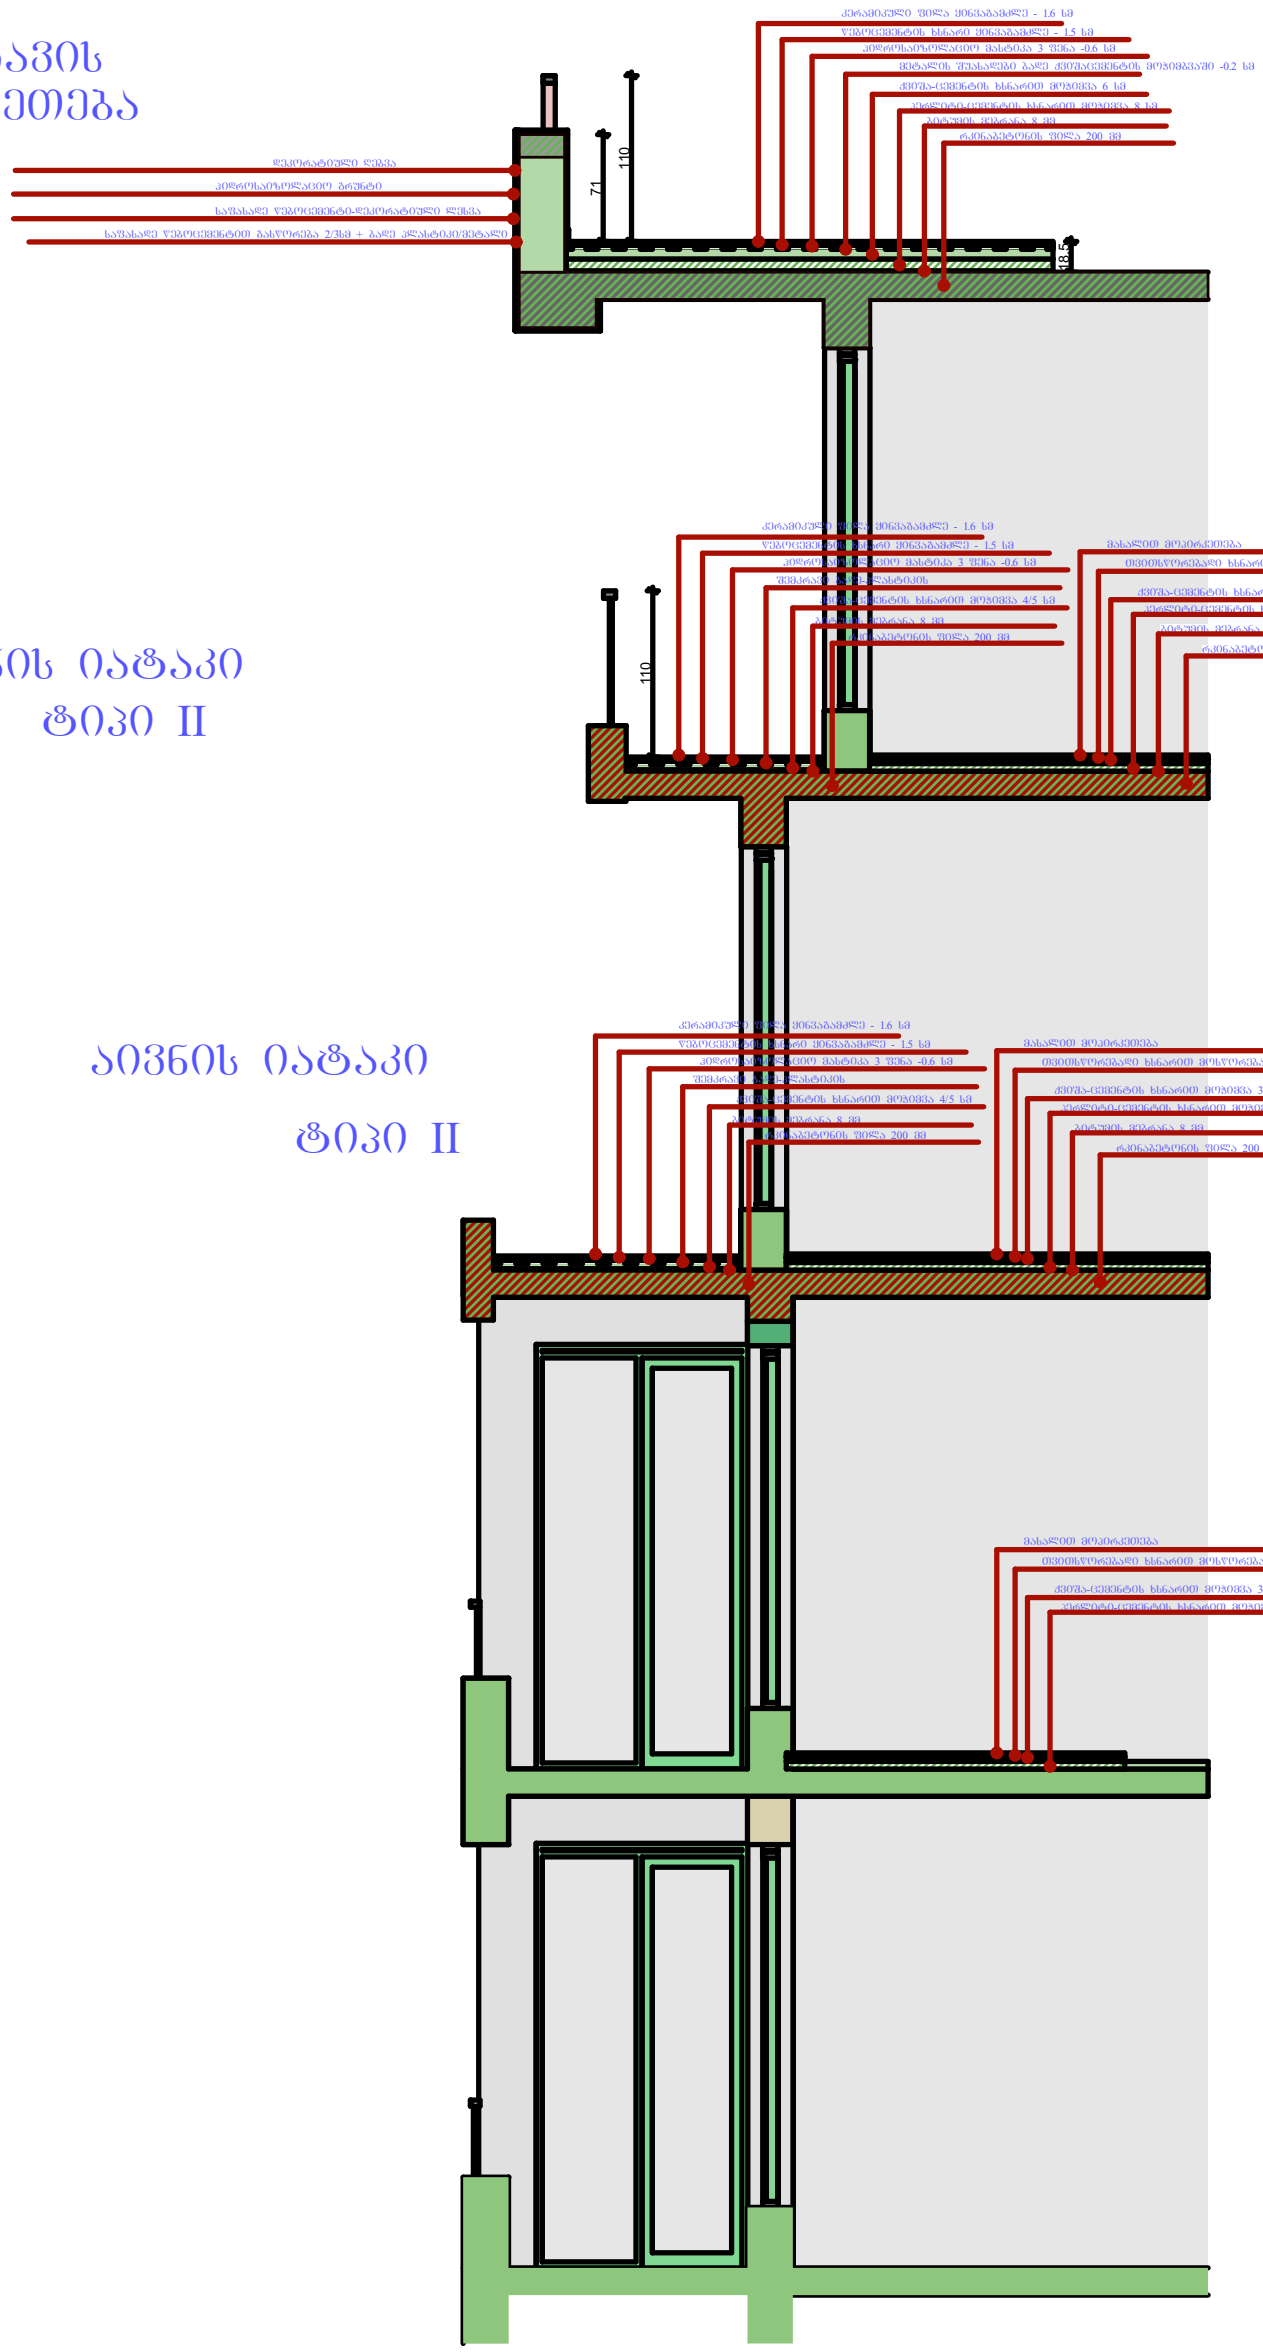

აივნის იატაკი

ტიპი II

ტიპი I

აივნის იატაკი

ტიპი II

ტიპი I

ტიპი I

შპს "არდსტუდიო"			უნივერსიტეტი გეომედის საუნივერსიტეტო კლინიკა ქ. თბილისი მეფე სოლომონ II-ის ქ. №4 ს/კ 01.18.06.006.311	დამკვეთი: სახელმწიფო უნივერსიტეტი გეომედი ს/კ 405352103 დირექტორი- მარინა ფირცხალავა			
დირექტორი	ქ. ჭავჭანიძე		კორექტირებული პროექტი არქიტექტურული ნაწილი	მ-ბი	სტადია	ფ. №	რაოდ.
პრ.მთ.არქ.	ა. ჭავჭანიძე			1:50 A3	არქ. პრო.	27-2	
თანაავტორი	თ. დათებაშვილი						
კონსტრუქტორი	ვ. ბლიაძე		იატაკის ტიპები კედლის მოპირკეთება				
შესასრულა	ა. ჭავჭანიძე			2025 წ.			

გარე კედლების მოპირკეთება

I ტიპი -ლესვა / დეკორატიული ღებვა

1. გარე კედლების შემავსებლად შენობის მთელ პერიმეტრზე გამოყენებულია 30 სმ/40 სმ მაღალი თბოეფექტურობის პემზა ბლოკი

2. კედელი გალესილია 1 პირი წებოცემენტით (სატენცემენტი) სალესი ბადის გამოყნებით

3. გალესილი კედელი დაიშარება დეკორატიული ნალესი საშარით (სატენცემენტი)

4. გრუნტი ჰიდროსაიზოლაციო

5. დეკორატიული ღებვა შაქტურიანი

II ტიპი-დეკორატიული ფილებით მოპირკეთება

1. გარე კედლების შემავსებლად შენობის მთელ პერიმეტრზე გამოყენებულია 30 სმ მაღალი თბოეფექტურობის პემზა ბლოკი

2. კედელი გალესილია 1 პირი წებოცემენტით (სატენცემენტი) სალესი ბადის გამოყნებით

3. ჰიდროსაიზოლაციო გრუნტი

4. ფუნდერმაქსი-**FUNDERMAX** საფასადე **HPL** პანელები ხის ფაქტურით **0931 AKRO ALMOND**

შენობის ფასადის მოსაპირკეთებლად გამოყენებულია საფასადე მასალა "**FUNDERMAX**" (მის ნაცვლად შესაძლებელია გამოყენებულ იქნას მსგავსი ვიზუალის სხვა საფასადე დეკორატიული პანელები)

ფუნდერმაქსი-FUNDERMAX საფასადე HPL პანელები

HPL (High Pressure Laminate)– ეს არის მაღალის სიმტკიცის მქონე კომპოზიტური მასალებისგან შემდგარი დიდი ფორმატის პანელი, რომელიც ორივე მხრიდან დაფარულია მდიდარი პალიტრის მქონე განსაკუთრებით მყარი ლამინატით და გამოიყენება როგორც ექსტერიარში, ასევე ინტერიერშიც.

HPL პანელი იწარმოება საფრანგეთში, კომპანია POLYREY-ს მიერ, რომელიც უკვე 50 წელია მსოფლიოს წამყვანი მწარმოებელია ინტერიერის და ექსტერიერის პანელების სფეროში. მისი თანამედროვე ტექნოლოგიების წყალობით, შესაძლებელია თითქმის ნებისმიერი დიზაინის და პალიტრის შექმნა, როგორც ძველი მერქნის და მეტალის, ასევე თანამედროვე ფერთა და ილუსტრაციის დიზაინის შექმნა.

პანელებს გააჩნიათ შემდეგი სახის ექსკლუზიურად შექმნილი 3D გამა: ბუნებრივ ფერთა ყველა სპექტრი, ხის ფაქტურის ჯიშის და ფერის ასორტიმენტი, ქვის და მეტალის იმიტაციები, ტყავის და ნაჭრების იმიტაციები, ციფრული ხარისხის ფოტო და ინდივიდუალური ფოტოს დატანა დაფებზე.

რაც მთავარია ეს პანელები მედეგია გარემოს ზემოქმედებისადმი: წვიმა, თოვლი, ნესტი, მზე, ულტრაიისფერი დასხივება, მტვერი და ა.შ.

პანელი 65% შედგება ხის ქაღალდისგან, ხოლო დანარჩენი 35% არის სპეციალური ფისისებრი მასალა.

პანელი იცავს შენობის კედლებს დაზიანებისაგან, ხელს უშლის კედელზე ნესტის მოხვედრას, საკმაოდ მყარია და მსუბუქი, თავისი სტრუქტურული აგებულების წყალობით არ დეფორმირდება, ადვილად მონტაჟდება შენობის ფასადზე და რაც მთავარია ვენტილირებადია.

ჩვენს შემთხვევაში გამოყენებულია ფუნდერმაქსი/ალუკაბონდის ფილები- ხის ფაქტურით **0931 AKRO ALMOND** ფუნდერმაქსის / ალუკაბონდის ფილა **RAL 1011 (RAL 8000)**

Fundermax-0162 Afro Sahara

ასევე მის ნაცვლად შესაძლოა გამოყენებულ იქნას ალუკაბონდის პანელები– PVDF COATING ALUMINUM COMPOSITE PANEL-TL-8016 Pure Yellow

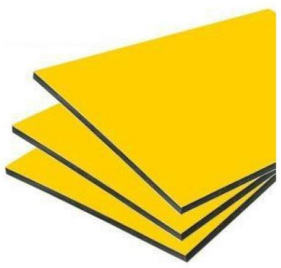

შპს "არდსტუდიო"			უნივერსიტეტი გეომედის საუნივერსიტეტო კლინიკა ქ. თბილისი მეფე სოლომონ II-ის ქ. №4 ს/კ 01.18.06.006.311	დამკვეთი: სახ.ავლო უნივერსიტეტი გეომედი ს/კ 405352103 დირექტორი- მარინა ფირცხალავა	
დირექტორი	ქ. ჭავჭანიძე				
პრ.მთ.არქ.	ა. ჭავჭანიძე		კორექტირებული პროექტი არქიტექტურული ნაწილი	მ-ბი / სტადია / ფ. № / რაოდ.	
თანაავტორი	თ. დათებაშვილი				
კონსტრუქტორი	ვ. ბლიაძე		კედლის დეკორატიული საფასადე მასალით მოპირკეთება	1:50 A3 / არქ. პრო. / 27-3	
შესრულა	ა. ჭავჭანიძე			2025 წ.	