ექსპლიკაცია -3.50 ნ-ზე:

1.საორდინატორო და საოპერაციო ფართი: 199.1 მ^2
2.დამხმარე ფართი: 20.2 მ^2
3.სასაწყობე ფართი: 2.2 მ^2
4.ჯიბის უჯრედისა და სადარბაზოს ფართი: 123.1 მ^2
სულ: 344.6 მ^2

სარდაფის სართული -3.50 ნიშნულზე

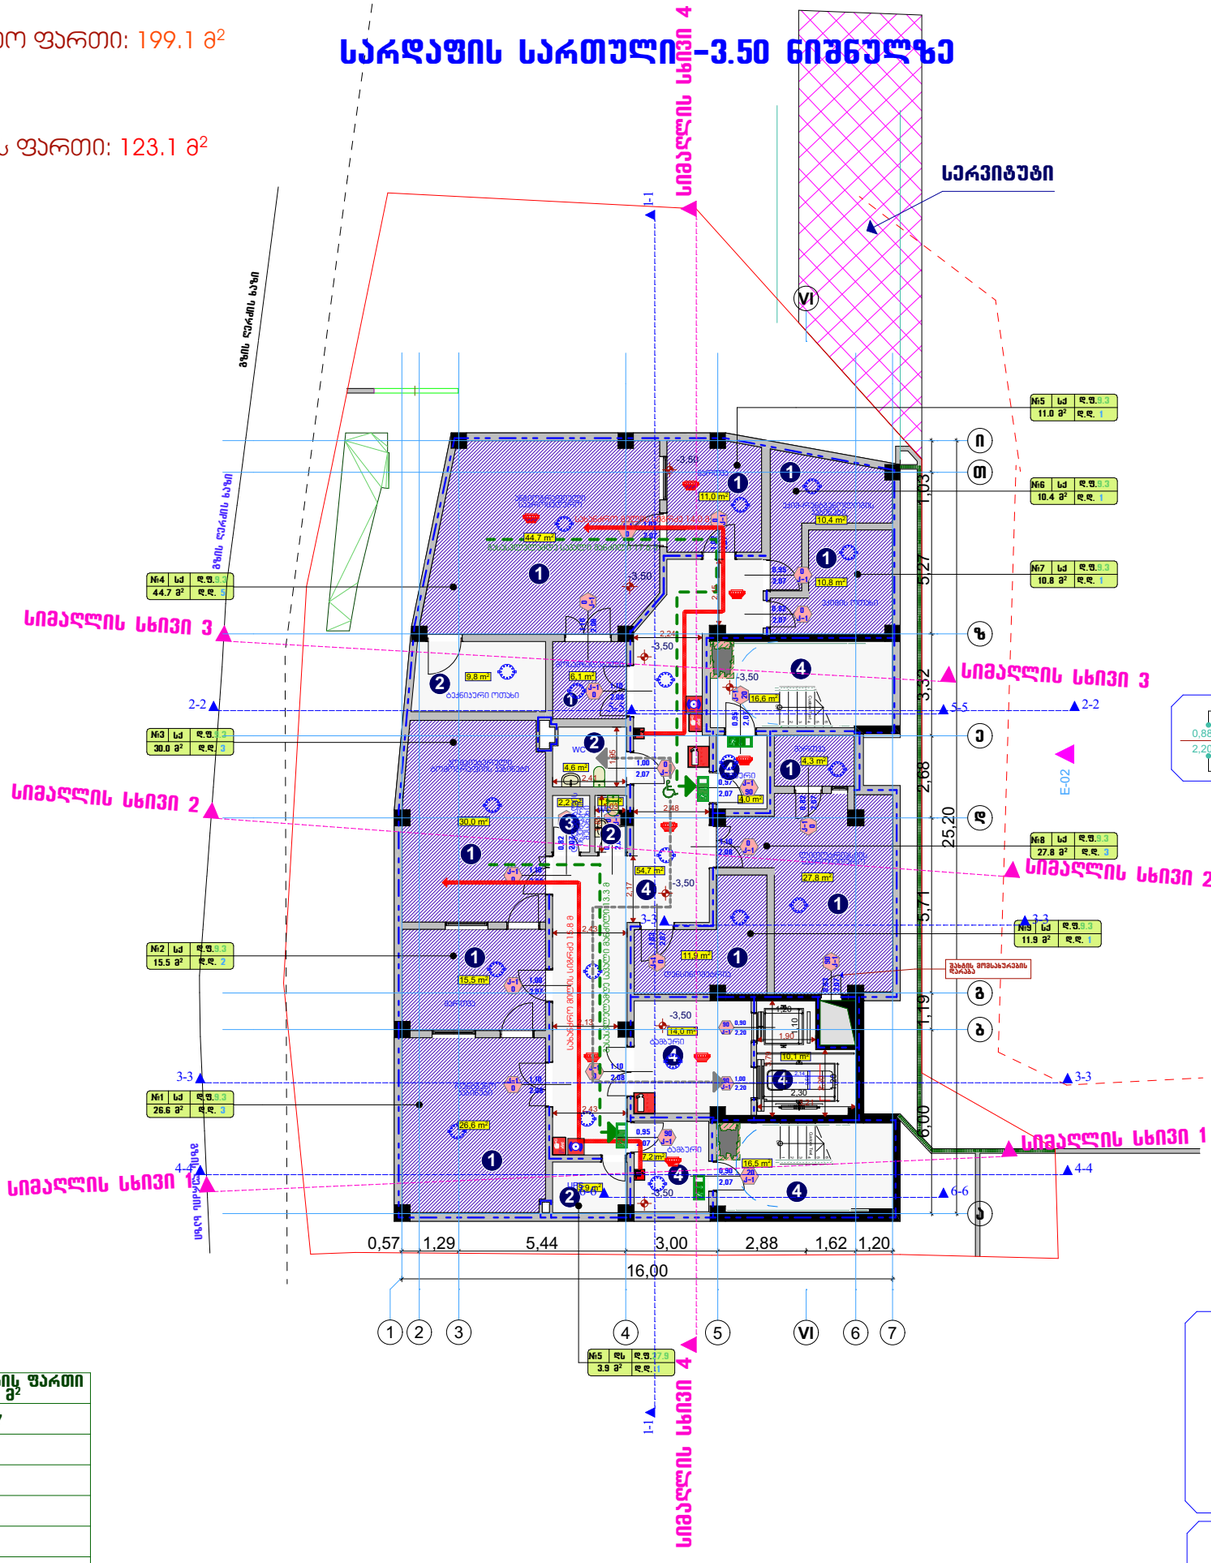

№	სათავსის დასახელება	სათავსის ფართი მ^2
1	კორიდორები	54.7
2	WC	4.6
3	ტამბურები	25.2
4	ჯიბის უჯრედები	33.1
5	ლიფტების შახტა	10.1
სულ		127.7

ქარის მათვისუფალი სიგანე
ქარის საეციფიკაციის №
ქარის სანაკარმედეგობა
ქარის მათვისუფალი სიმაღლე

სათავსის ნომერი
დაკავებულობის ჯგუფი (კატეგორიები)
დაკავებულობის ფაქტორი
დაკავებულობის დატვირთვა
მთლიანი ფართობი

1. სახანძრო მილსადენები განთავსდება NFPA 13-ის ან საქართველოში ალიარებული შესაბამისი სტანდარტის შესაბამისად

ფორმატი-A3 | 2024 წ.

1. ნახაზზე ზომები მოცემულია მეტრებში.
2. ნახაზზე ნიშნულები მოცემულია მეტრებში.
3. ნახაზზე ყველა ცვლილება მშენებლობისას შეთანხმებული უნდა იყოს პროექტის ავტორთან.

ექსპლიკაცია:

გამოყენებული პირობითი აღნიშვნები

	საკადასტრო საზღვარი
±0,00	ნიშნული გეგმაზე
1	
1 1	ჭრილის ხაზი
	ქვლის ცეხსლვედეგობის ხარისხი I საათი
	ქვლის ცეხსლვედეგობის ხარისხი II საათი
	გასასვლელამდე სავალი მანძილი
	მისავლელი სვლაგზა
±0,00	ნიშნული ჭრილზე, ფასადზე
	გამლეგრებული გეტონის სტრუქტურული ელემენტები 2 სთ-ზე მეტი ხანძარმედეგობის (საშუალ. კრიტ. ტემპერატურა, ი.გაკარისა და სახურავის ანალიზით)
	ბლოკის კედელი
	სახანძრო მილდგარებთან მისადგომი სავალი მანძილი
	ღს
	სმ-1
	საძირკვლის ჯგუფი (სძ)
	დანესებულებითი დაკავებულობა (დნ-2)
	სასანყობე დაკავებულობა (სნ-2)

	სახანძრო მილდგარი
	სახანძრო-სამეშველო სამსახურის მიერ გამოსაყენებელი მილსადენის - პილრანტი
	ხელის ცეხსნმაქრები
	სახანძრო განგაშის ხელით სამართავი პილები
	კვამლის ავტომატური აღმომჩენი
	კვამლზე მორეაგირე მაუწყებელი
	ავტომატური
	სავეაკუაციო გასასვლელის მარკეტებელი
	სახანძრო განგაში
	ორმხრივი კავშირის სისტემა

დამკვეთი:	
მისამართი:	ქ. თბილისი, ანნა პოლიტკოვსკაიას ქუჩა ნა
პროექტის სახელწოდება	ქ.თბილისი,ანნა პოლიტკოვსკაიას ქ. №6ბ-ში კლინიკა კრისტილიუმ მეღუღას პროექტი

თანამდებობა	სახელი გვარი	ხელმოწერა
დირექტორი	თ. ბურგენიძე	
პრ.მთ.არქიტ	გ. ბურგენიძე	
ავტორები	გ. ბურგენიძე	
	თ. ბურგენიძე	
შეასრულა	ნ. ბურგენიძე	

შ.პ.ს. "გრინ პროჯექტ"

ნახაზის დასახელება

სტადია	ფურცელი	რაოდენობა	მასშტაბი
მუშა პროექტი	ა ---	---	1:200

ექსპლიკაცია ±0.00 ნ-ზე:

1.საორდინატორო და საოპერაციო ფართი: 119.7 მ²
2.დამხმარე ფართი: 22.4 მ²
3.ჯიბის უჯრედისა და სადარბაზოს ფართი: 136.1 მ²
სულ: 278.2 მ²

სახანძრო-სამაშველო სამსახურის მიერ გამოსაყენებელი მისაერთებელი - პიდრანტი

I სართულის გეგმა ±0.00 ნიშნულზე

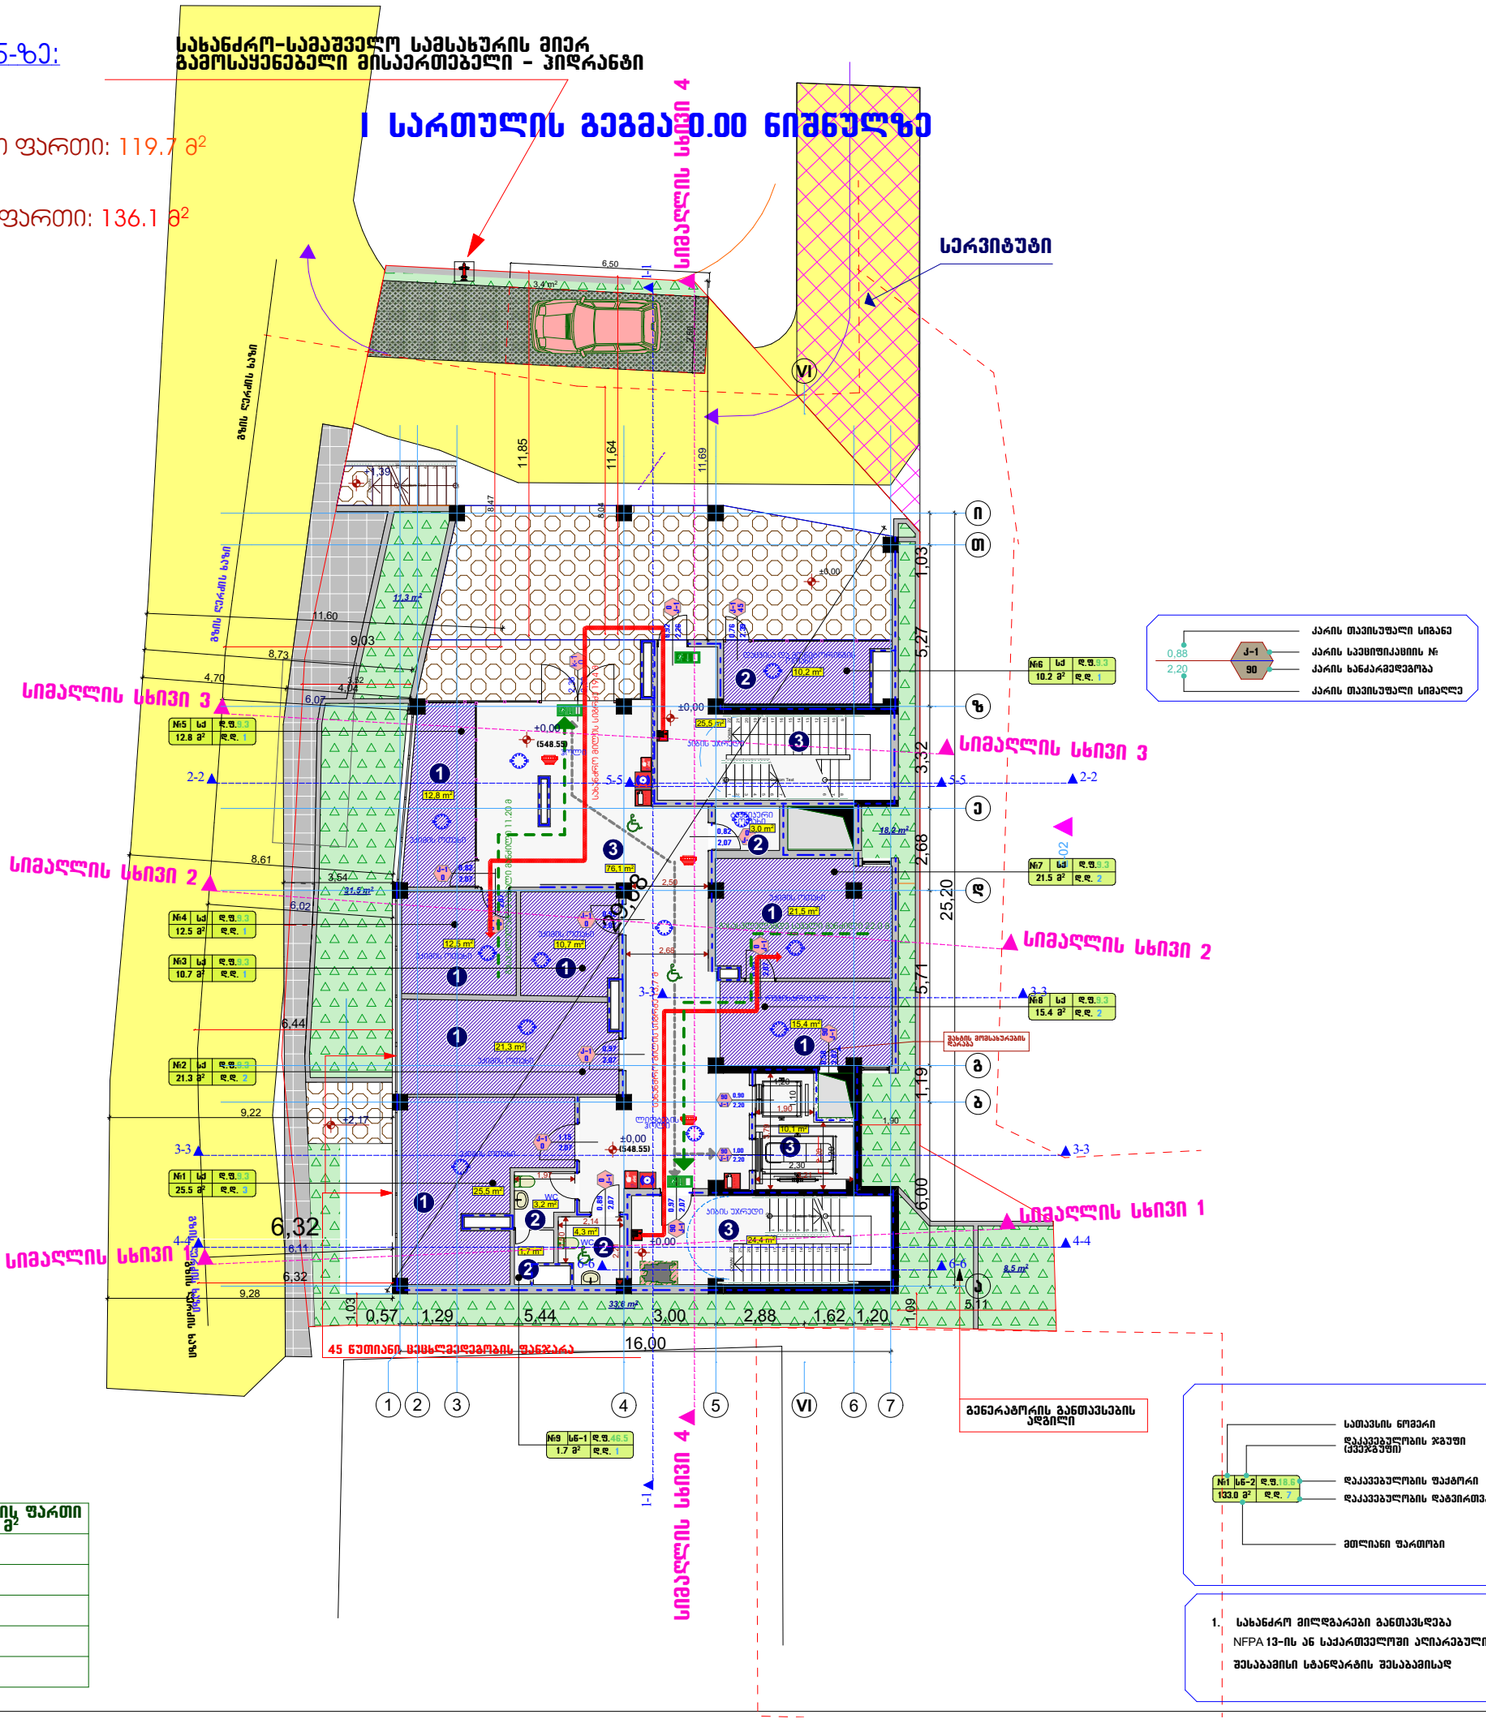

№	სათავსის დასახელება	სათავსის ფართი მ²
1	კორიდორები	76.1
2	WC	7.5
3	ჯიბის უჯრედები+ გასასვლელები	49.9
4	ლიფტების შახტა	10.1
სულ		143.6

ფორმატი-A3	2024 წ.

1. ნახაზზე ზომები მოცემულია მეტრებში.
2. ნახაზზე ნიშნულები მოცემულია მეტრებში.
3. ნახაზზე ყველა ცვლილება მშენებლობისას შეთანხმებული უნდა იყოს პროექტის ავტორთან.

ექსპლიკაცია:

გამოყენებული პირობითი აღნიშვნები

	საკადასტრო საზღვარი
±0,00	ნიშნული გეგმაზე
1	
1 1	ჭრილის ხაზი
	კედლის ცეცხლმედეგობის ხარისხი I საათი
	კედლის ცეცხლმედეგობის ხარისხი II საათი
	გასასვლელამდე საევაკი მანძილი
	მისანვდომი სვლაგეზე
±0,00	ნიშნული ჭრილზე, ფასადზე
	გამლიერებული გეგმის სტრუქტურული ელემენტები 2 სთ-ზე მეტი ხანძარმედეგობის საზღვრით, კერძო, ღიმენტაციო, მიმაგრების და სახურავის ანაწყობები
	ბლოკის კედელი
	სახანძრო მილსგარებთან მისადგომი საევაკი მანძილი
	ღს
	სმ-1
	საქმიანი ჯგუფი (სქ)
	ღანგსაფეთებითი დაკავებულობა (ღნ-2)
	სასანყობე დაკავებულობა (სნ-2)

სიმბოლოს დასახელება
სახანძრო მილდგარი
სახანძრო-სამაშველო სამსახურის მიერ გამოსაყენებელი მისაერთებელი - პიდრანტი
ხელის ცეცხლგაქრობი
სახანძრო განგაშის ხელით სამართავი კოლოფი
ქვაბლის ავტომატური აღმომჩენი
ქვაბლზე მორეაგირე მაუწყებელი
ავტომატიკა
საევაკუაციო გასასვლელის მარეგისტრირებელი
სახანძრო განგაში
ორმხრივი კავშირის სისტემა

დამკვეთი:	
მისამართი:	ქ. თბილისი, აწნა პოლიგრაფსაკაიას ქუჩა 6ბ

პროექტის სახელწოდება	ქ.თბილისი,აწნა პოლიგრაფსაკაიას ქ. №6ბ-ში კლინიკა კრწანისიჟი მედიცინის პროექტი	
თანამდებობა	სახელი გვარი	ხელმოწერა
დირექტორი	თ. გურგენიძე	
პრ.მთ.არქიტ	გ. გურგენიძე	
ავტორები	გ. გურგენიძე	
	თ. გურგენიძე	
შეასრულა	ნ. გურგენიძე	

შ.პ.ს. "გრინ პროჯექტ"

ნახაზის დასახელება

სტადია	ფურცელი	რაოდენობა	მასშტაბი
მუშა პროექტი	ა ---	---	1:200

ექსპლიკაცია +3.70 ნ-ზე:

1.საორდინატორო და საოპერაციო ფართი: 205.4 მ^2
2.დამხმარე ფართი: 12.6 მ^2
3.ჯიბის უჯრედისა და სადარბაზოს ფართი: 140.5 მ^2
სულ: 358.5 მ^2

II სართულის გეგმა +3.70 ნიშნულზე

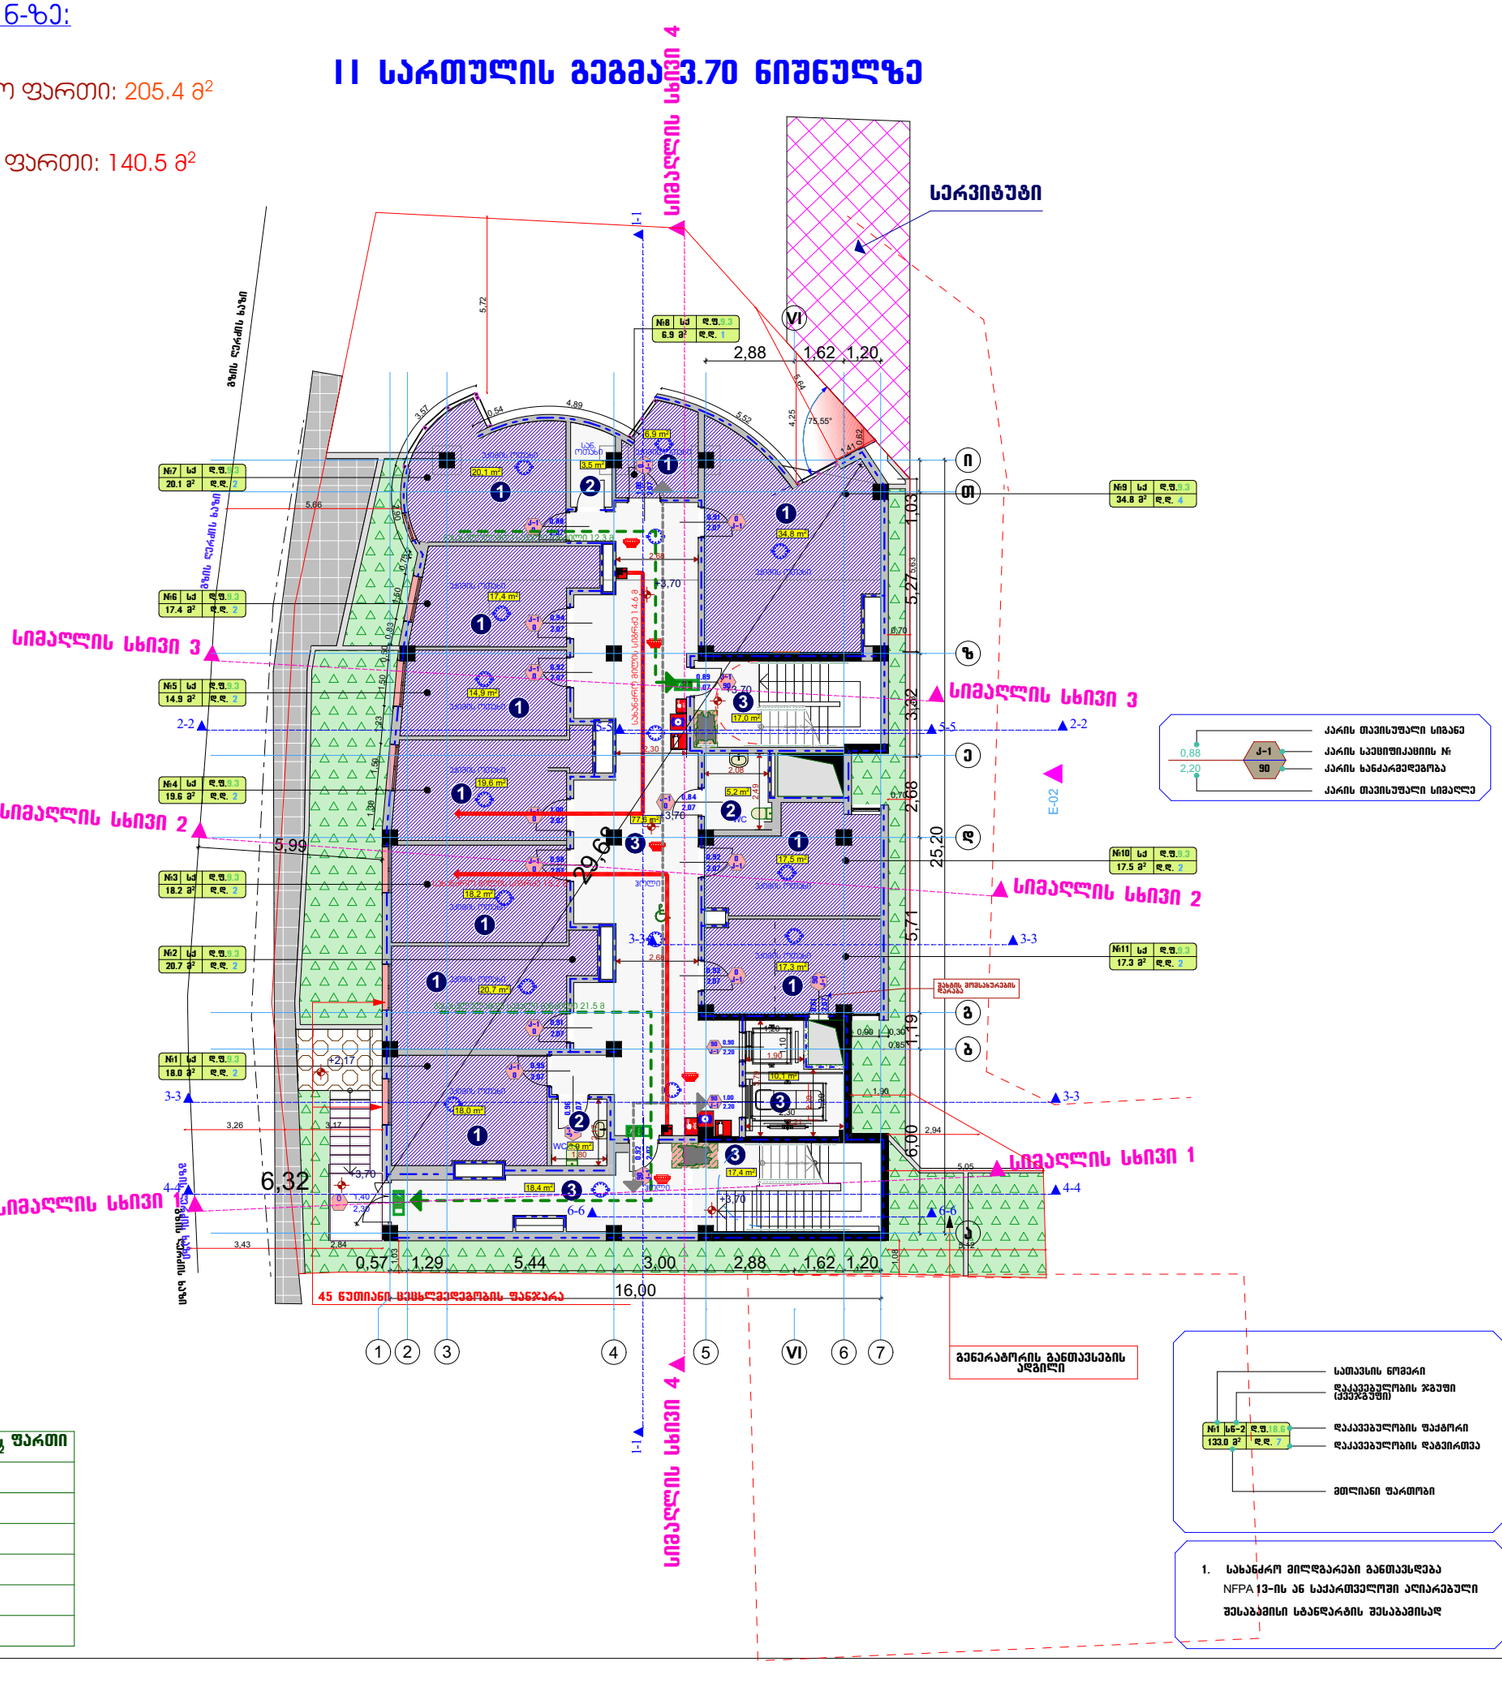

№	სათავსის დასახელება	სათავსის ფართი მ^2
1	კორიდორები	96.0
2	WC	9.1
3	ჯიბის უჯრედები	34.4
4	ლიფტების შახტა	10.1
სულ		149.6

ფორმატი-A3	2024 წ.

1. ნახაზზე ზომები მოცემულია მეტრებში.
2. ნახაზზე ნიშნულები მოცემულია მეტრებში.
3. ნახაზზე ყველა ცვლილება მშენებლობისას შეთანხმებული უნდა იყოს პროექტის ავტორთან.

ექსპლიკაცია:

გამოყენებული პირობითი აღნიშვნები

	საკადასტრო საზღვარი
±0,00	ნიშნული გეგმაზე
1	
1 1	ჭრილის ხაზი
	კედლის ცეცხლმედეგობის ხარისხი I საათი
	კედლის ცეცხლმედეგობის ხარისხი II საათი
	გასასვლელამდე საევაკო მანძილი
	მისაბრძოლი სვლაგეზე
±0,00	ნიშნული ჭრილზე, ფასადზე
	გამლითებული გეგმების სტრუქტურული ელემენტებიან 2 სმ-ზე მეტი სანაპირომდებარის სველი, ტრის, ტიპიტაჟის, მიბაჟისა და სახურავის ანაწყობის
	ბლოკის კედელი
	სახანძრო მილსადენთან მისადგომი საევაკო მანძილი
	ღს
	სმ-1
	საქმიანი ჯგუფი (სქ)
	დანესებულებითი დაკავებულობა (დნ-2)
	სასანყობე დაკავებულობა (სნ-2)

	კარის თავისუფალი სიგანე
0,88 / 2,20 J-1 / 90	კარის სპეციფიკაციის №
	კარის სანაპირომდებარე
	კარის თავისუფალი სიმაღლე

	სიმბოლოს დასახელება
	სახანძრო მილსადენი
	სახანძრო-სამაშველო სამსახურის მიერ გამოსაყენებელი მისაერთებელი - პირსანი
	ხელის ცეცხლმაქრობი
	სახანძრო განგაშის ხელით სამართავი პირსანი
	კედელზე მორეცხვადი საუნებელი
	ავტომახეთი
	საევაკუაციო გასასვლელის მარკირებელი
	სახანძრო განგაშის
	ორმხრივი კავშირის სისტემა

დამკვეთი:	
მისამართი:	ქ. თბილისი, ანნა პოლიტკოვსკაიას ქუჩა 6ბ
პროექტის სახელწოდება	ქ.თბილისი,ანნა პოლიტკოვსკაიას ქ. №6ბ-ში კლინიკა კრისტინეს მედლების პროექტი

თანამდებობა	სახელი გვარი	ხელმოწერა
დირექტორი	თ. გურგენიძე	
პრ.მთ.არქიტ	გ. გურგენიძე	
ავტორები	გ. გურგენიძე	
	თ. გურგენიძე	
შეასრულა	ნ. გურგენიძე	

შ.პ.ს. "გრინ პროჯექტ"

ნახაზის დასახელება

სტადია	ფურცელი	რაოდენობა	მასშტაბი
მუშა პროექტი	ა ---	---	1:200

	სათავსის ნომერი
	დაკავებულობის ჯგუფი (ცვლადებით)
№1 სნ-2 დ.ფ.18.5 133.8 მ^2 დ.დ. 7	დაკავებულობის ფაქტორი
	დაკავებულობის დადგენილება
	ემილიანი ფართობი

1. სახანძრო მილსადენები განთავსდება NFPA 13-ის ან საქართველოში აღიარებული შესაბამისი სტანდარტის შესაბამისად

ექსპლიკაცია +6.85 ნ-ზე:

1.საორდინატორო და საოპერაციო ფართი: 12.6 მ²
2.პალატების ფართი: 209.7 მ²
3.დამხმარე ფართი: 32.9 მ²
4.სასწყობე ფართი: 9.6 მ²
5.კიბის უჯრედისა და სადარბაზოს ფართი: 95.0 მ²
სულ: 359.8 მ²

III სართულის გეგმა +6.85 ნიშნულზე

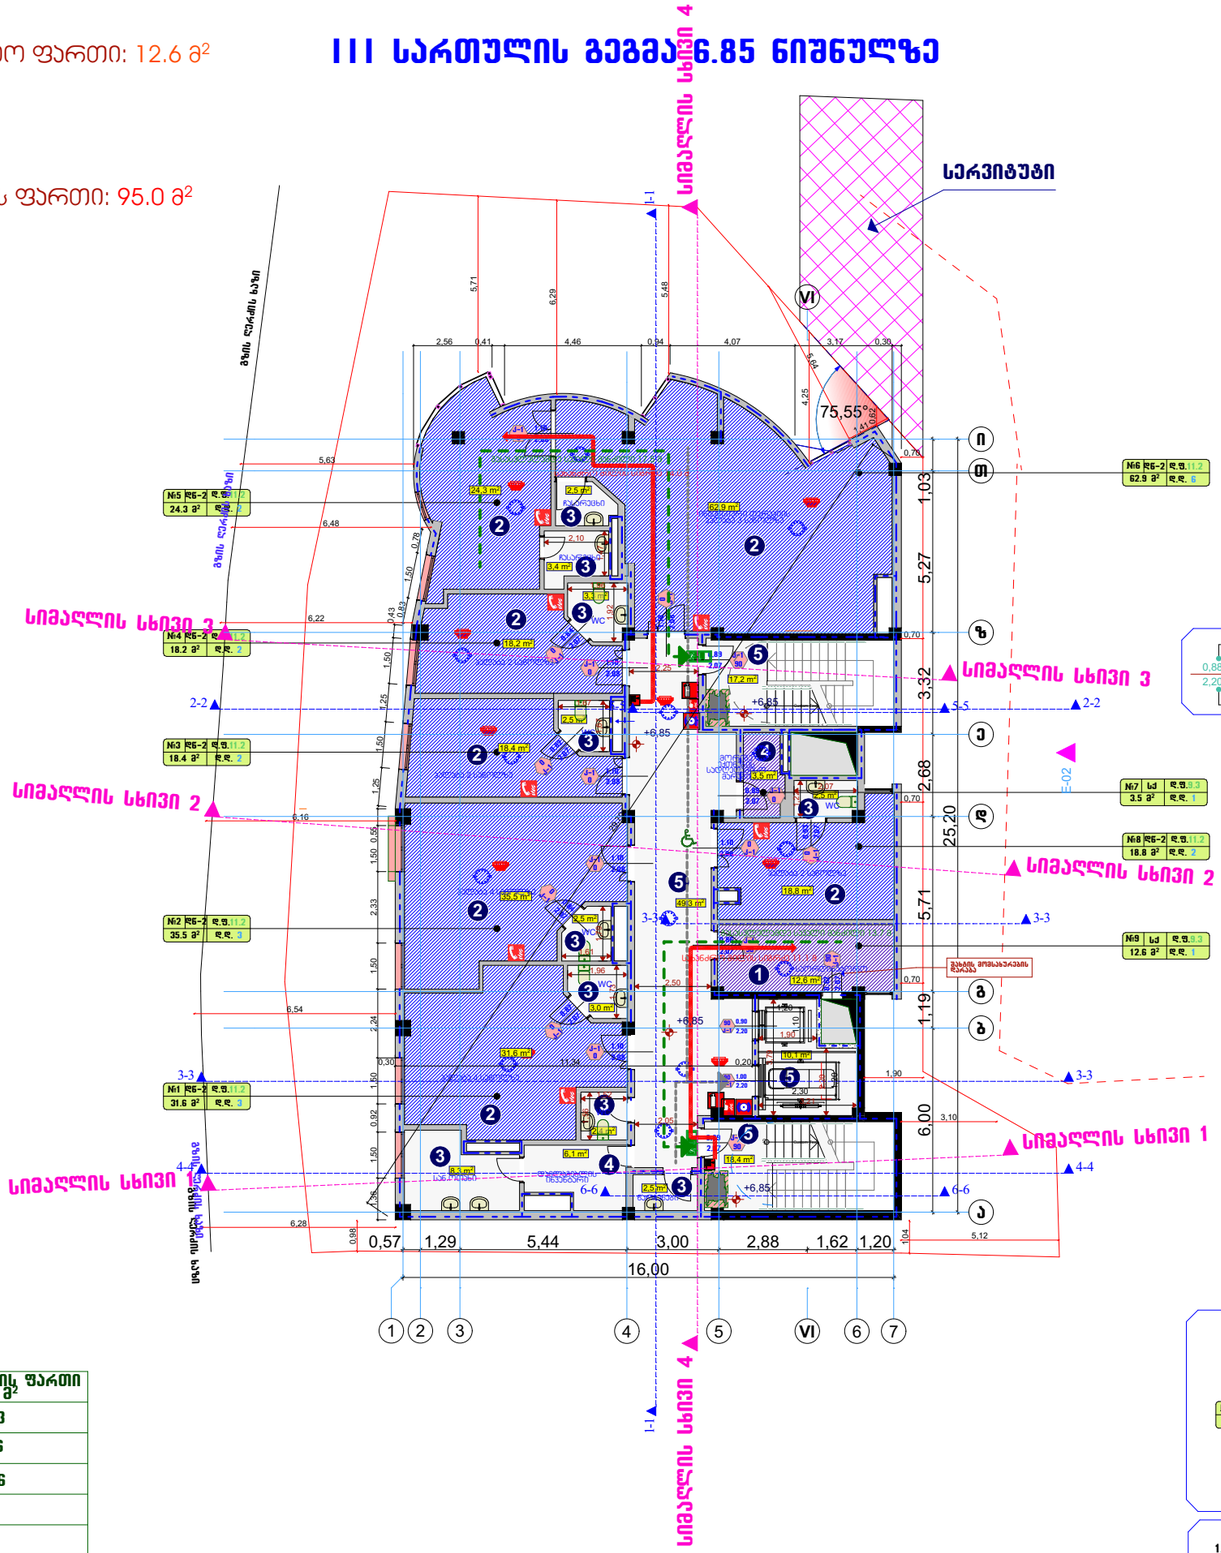

№	სათავსის დასახელება	სათავსის ფართი მ²
1	კორიდორები	49.3
2	WC	24.6
3	კიბის უჯრედები	35.6
4	ლიფტების შახტა	10.1
სულ		109.6

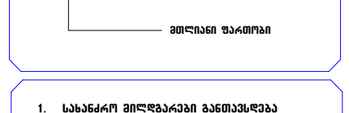

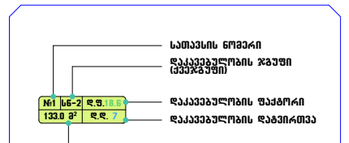

1. სახანძრო მილღობარები განთავსება NFPA 13-ის ან საქართველოში ელიარებული შესაბამისი სტანდარტის შესაბამისად

ფორმატი-A3	2024 წ.

1. ნახაზზე ზომები მოცემულია მეტრებში.
2. ნახაზზე ნიშნულები მოცემულია მეტრებში.
3. ნახაზზე ყველა ცვლილება მშენებლობისას შეთანხმებული უნდა იყოს პროექტის ავტორთან.

ექსპლიკაცია:

გამოყენებული პირობითი აღნიშვნები	
	საკადასტრო საზღვარი
±0,00	ნიშნული გეგმაზე
1	
1 1	ჭრილის ხაზი
	კედლის ცეცხლმედეგობის ხარისხი I საათი
	კედლის ცეცხლმედეგობის ხარისხი II საათი
	გასასვლელამდე საევაკო მანძილი
	მისაბრუნებელი სვლაგეზე
±0,00	ნიშნული ჭრილზე, შასაზე
	გასალეწებული გეგმის სტრუქტურული ელემენტები 2 სთ-ზე მეტი ხანძარმედეგობის (სვეტები, კორნი, ლიფტშახტა, ბანაპირის და სახურავის ანაწყობის)
	ბლოკის კედელი
	სახანძრო მილღობარებთან მისაღები საევაკო მანძილი
	ღს
	სმ-1
	საქმიანი ჯგუფი (სქ)
	დანიშნულებითი დაკავებულობა (დნ-2)
	სასანყობე დაკავებულობა (სნ-2)

სიმბოლოს დასახელება
სახანძრო მილღობარი
სახანძრო-სამაშველო სამსახურის მიერ გამოსაყენებელი მისაერთებელი - ქილერანი
ხელის ცეცხლმაქრობი
სახანძრო განგაშის ხელით სამართავი კოლოფი
კვამლის ავტომატური აღმოჩენი
კვამლზე მორეაგირე გაუწყებელი
ავტომატიკით
საევაკუაციო გასასვლელის მარკეტებელი
სახანძრო განგაში
ორმხრივი კავშირის სისტემა

დამკვეთი:	
მისამართი:	ქ. თბილისი, ანნა პოლიტკოვსკაიას ქუჩა ნა
პროექტის სახელწოდება	ქთბილისი,ანნა პოლიტკოვსკაიას ქ. №6ბ-ში კლინიკა კონსილიუმ მეჯღულას პროექტი

თანამდებობა	სახელი გვარი	ხელმოწერა
დირექტორი	თ. გურგენიძე	
პრ.მთ.არქიტ	გ. გურგენიძე	
ავტორები	გ. გურგენიძე	
	თ. გურგენიძე	
შემსრულა	ნ. გურგენიძე	

შ.პ.ს. "გრინ პროჯექტ"

ნახაზის დასახელება

სტადია	ფურცელი	რაოდენობა	მასშტაბი
მუშა პროექტი	ა ---	---	1:200

ექსპლიკაცია +10.00 ნ-ზე:

1.საორდინატორო და საოპერაციო ფართი: 34.2 მ²
2.პალატების ფართი: 146.5 მ²
3.დამხმარე ფართი: 42.0 მ²
4.სასწყობე ფართი: 9.2 მ²
5.ჯიბის უჯრედისა და სადარბაზოს ფართი: 123.1 მ²
სულ: 355.0 მ²

IV სართულის გეგმა +10.00 ნიშნულზე

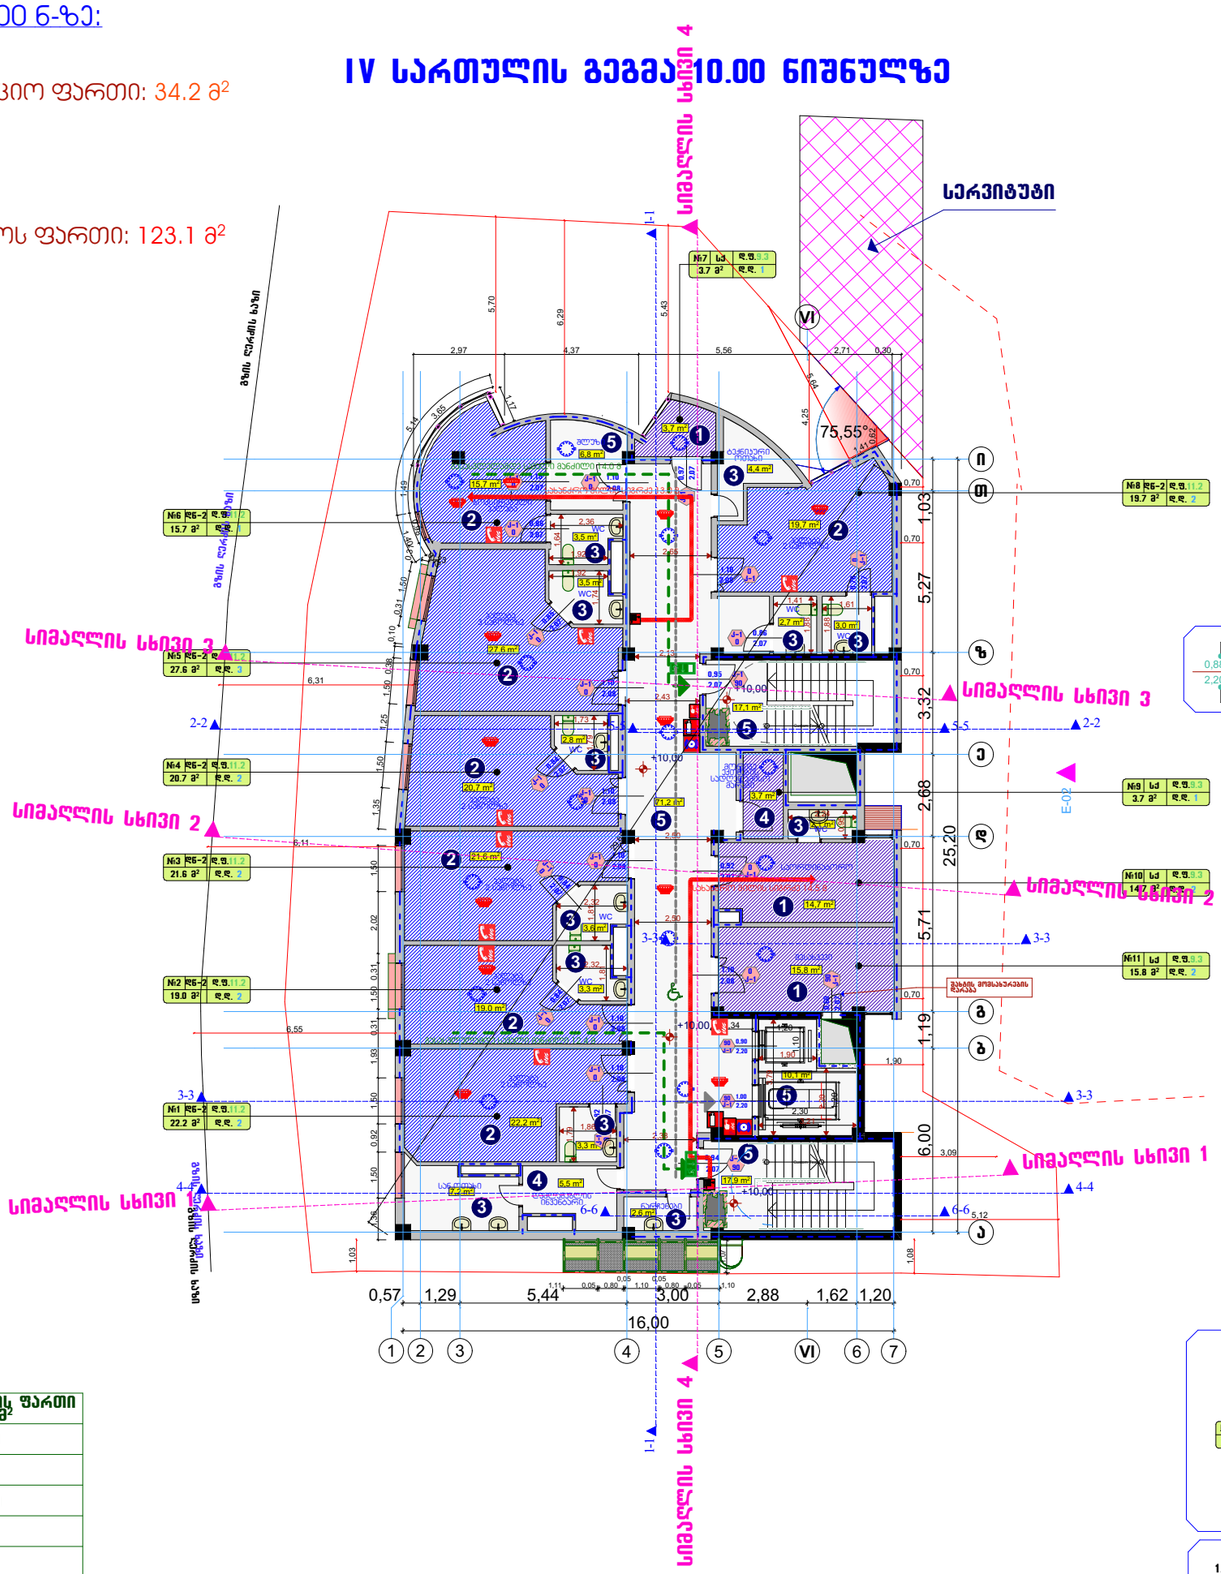



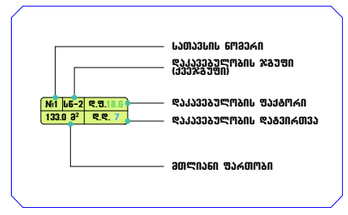

№	სათავსის დასახელება	სათავსის ფართი მ²
1	კორიდორები	78.0
2	WC	27.1
3	ჯიბის უჯრედები	35.0
4	ლიფტების შახტა	10.1
სულ		150.2

1. სახანძრო მილღობარები განთავსდება NFPA 13-ის ან სანქართველოში ძალიანებული შესაბამისი სტანდარტის შესაბამისად

ფორმატი-A3	2024 წ.

1. ნახაზზე ზომები მოცემულია მეტრებში.
2. ნახაზზე ნიშნულები მოცემულია მეტრებში.
3. ნახაზზე ყველა ცვლილება მშენებლობისას შეთანხმებული უნდა იყოს პროექტის ავტორთან.

ექსპლიკაცია:

გამოყენებული პირობითი აღნიშვნები	
	საკადასტრო საზღვარი
±0,00	ნიშნული გეგმაზე
1	
1 1	ჭრილის ხაზი
	კედლის ცეხლდედეგობის ხარისხი I საათი
	კედლის ცეხლდედეგობის ხარისხი II საათი
	გასასვლელამდე საევაკი მანძილი
	მისანვლომი სვლაგეზე
±0,00	ნიშნული ჭრილზე, ფასადზე
	გასალესებული გეგმის სტრუქტურული ელემენტები 2 სმ-ზე მეტი სანძარგამძლეობის (სვეტი, კორნი, ღუმელაგმე, ბიბანიშა და სახურავის ანაწყობი)
	ბლოკის კედელი
	სახანძრო მილღობარებთან მისადგომი საევაკი მანძილი
2,3 m²	ღს
2,2 m²	სმ-1
	საქმიანი ჯგუფი (სქ)
	დანესებულებითი დაკავებულობა (ღნ-2)
2,5 m²	სასანყობე დაკავებულობა (სნ-2)

სიმბოლოს დასახელება
სახანძრო მილღობარი
სახანძრო-სამეშვეო სამსახურის მიერ გამოსაყენებელი მისაერთებელი - პიდრანტი
ხელის ცეხლმაქრობი
სახანძრო განაპის ხელით სამართავი კილოვი
კვამლის ავტომატური აღმომჩენი
კვამლზე მოქმედი მაუწყებელი
ავტომატიკა
საევაკუაციო გასასვლელის მაჩვენებელი
სახანძრო განაპი
ორმხრივი კავშირის სისტემა

დამკვეთი:	
მისამართი:	ქ. თბილისი, ანნა პოლიტკოვსკაიას ქუჩა ნა
პროექტის სახელწოდება	ქ.თბილისი,ანნა პოლიტკოვსკაიას ქ. №6ბ-ში კლინიკა კრწანისიუმ მედიცას პროექტი

თანამდებობა	სახელი გვარი	ხელმოწერა
დირექტორი	თ. გურგენიძე	
პრ.მთ.არქიტ	გ. გურგენიძე	
ავტორები	გ. გურგენიძე	
	თ. გურგენიძე	
შეასრულა	ნ. გურგენიძე	

შ.პ.ს. "გრინ პროჯექტ"

ნახაზის დასახელება

სტადია	ფურცელი	რაოდენობა	მასშტაბი
მუშა პროექტი	ა ---	---	1:200

ექსპლიკაცია +13.15 ნ-ზე:

1.საორდინატორო და საოპერაციო ფართი: 209.8 მ^2
2.დამხმარე ფართი: 19.5 მ^2
3.სასაწყობე ფართი: 4.7 მ^2
4.ჯიბის უჯრედისა და სადარბაზოს ფართი: 125.6 მ^2
სულ: 359.6 მ^2

V სართულის გეგმა 13.15 ნიშნულზე

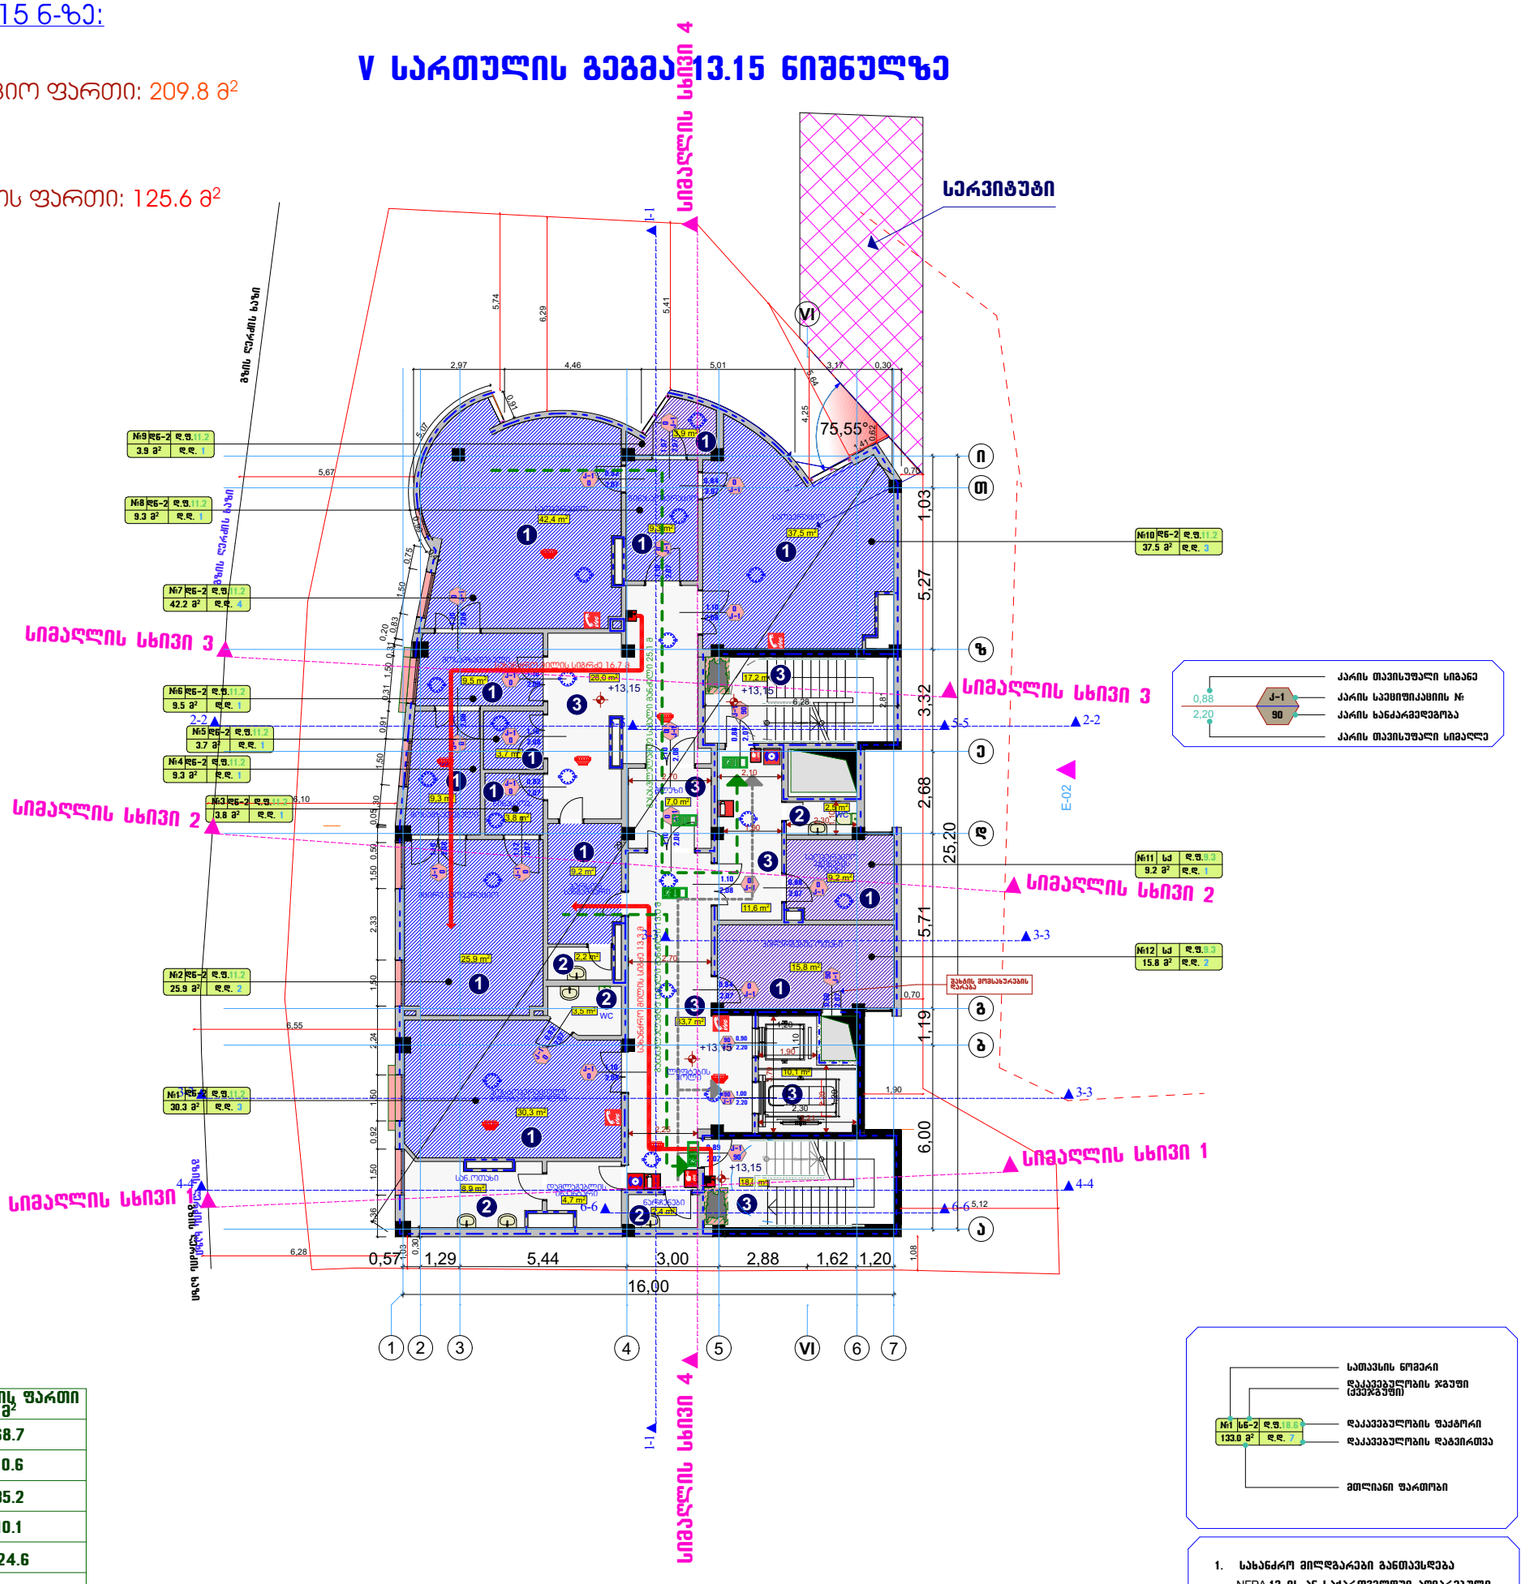

№	სათავსის დასახელება	სათავსის ფართი მ^2
1	კორიდორები	68.7
2	WC	10.6
3	ჯიბის უჯრედები	35.2
4	ლიფტების შახტა	10.1
სულ		124.6

1. სახანძრო მილღვარები განთავსდება NFPA 13-ის ან საქართველოში ძალაში შესაბამისი სტანდარტის შესაბამისად

ფორმატი-A3	2024 წ.

1. ნახაზზე ზომები მოცემულია მეტრებში.
2. ნახაზზე ნიშნულები მოცემულია მეტრებში.
3. ნახაზზე ყველა ცვლილება მშენებლობისას შეთანხმებული უნდა იყოს პროექტის ავტორთან.

ექსპლიკაცია:

გამოყენებული პირობითი აღნიშვნები

	საკადასტრო საზღვარი
±0,00	ნიშნული გეგმაზე
1	
1 1	ჭრილის ხაზი
	კედლის ცეცხლმედეგობის ხარისხი I საათი
	კედლის ცეცხლმედეგობის ხარისხი II საათი
	გასასვლელამდე საევაკო მანძილი
	მისანვდომი სვლაგეზე
±0,00	ნიშნული ჭრილზე, ფასადზე
	გასაწმენდებელი გეგმის სტრუქტურული ელემენტები 2 სმ-ზე მეტი სანძარაცდენობის სველი, ცრემლ. ღრუებიანი, ნიაბებიანი და სახეპაკეტის ანაწყობის)
	ბლოკის კედელი
	სახანძრო მილღვარებთან მისადგომი საევაკო მანძილი
	ღს
	სმ-1
	საქმიანი ჯგუფი (სქ)
	დაცვასაველებითი დაკაევებულობა (დწ-2)
	სასანყობე დაკაევებულობა (სწ-2)

0,88 / 2,20 J-1 90	კარის თავისუფალი სიგანე
	კარის საეცეფიკაციის №
	კარის ხანძარმედეგობა
	კარის თავისუფალი სიმაღლე

სიმბოლოს დასახელება

	სახანძრო მილღვარი
	სახანძრო-საველველო სამანქანის მიერ გამოსაყენებელი მისაერთებელი - პირჩანი
	ხელის ცეცხლმაქრობი
	სახანძრო განგაშის ხელით სამართავი კილოსი
	კედელზე მორეაგირე მაუწყებელი
	ავტომატიკა
	საევაკუაციო გასასვლელის მარკირებელი
	სახანძრო განგაში
	ორმხრივი კავშირის სისტემა

დამკვეთი:	
მისამართი:	ქ. თბილისი, ანნა პოლიტკოვსკაიას ქუჩა 6ბ
პროექტის სახელწოდება	ქთბილისი,ანნა პოლიტკოვსკაიას ქ. №6ბ-ში კლინიკა კრწანისიუშ მეღელას პროექტი

თანამდებობა	სახელი გვარი	ხელმოწერა
დირექტორი	თ. გურგენიძე	
პრ.მთ.არქიტ	გ. გურგენიძე	
ავტორები	გ. გურგენიძე	
	თ. გურგენიძე	
შემსრულა	ნ. გურგენიძე	

შ.პ.ს. "გრინ პროჯექტ"

ნახაზის დასახელება

სტადია	ფურცელი	რაოდენობა	მასშტაბი
მუშა პროექტი	ა ---	---	1:200

ექსპლიკაცია +16.30 ნ-ზე:

1.სპორდინატორო და სამპერაციო ფართი: 15.3 მ²
2.პალატების ფართი: 109.6 მ²
3.დამხმარე ფართი: 23.9 მ²
4.სასწყობე ფართი: 7.5 მ²
5.კიბის უჯრედისა და სადარბაზოს ფართი: 87,7 მ²
6.საზაფხულო ფართი: 107.0 მ²
სულ: 351.0 მ²

VI სართულის გეგმა +16.30 ნიშნულზე

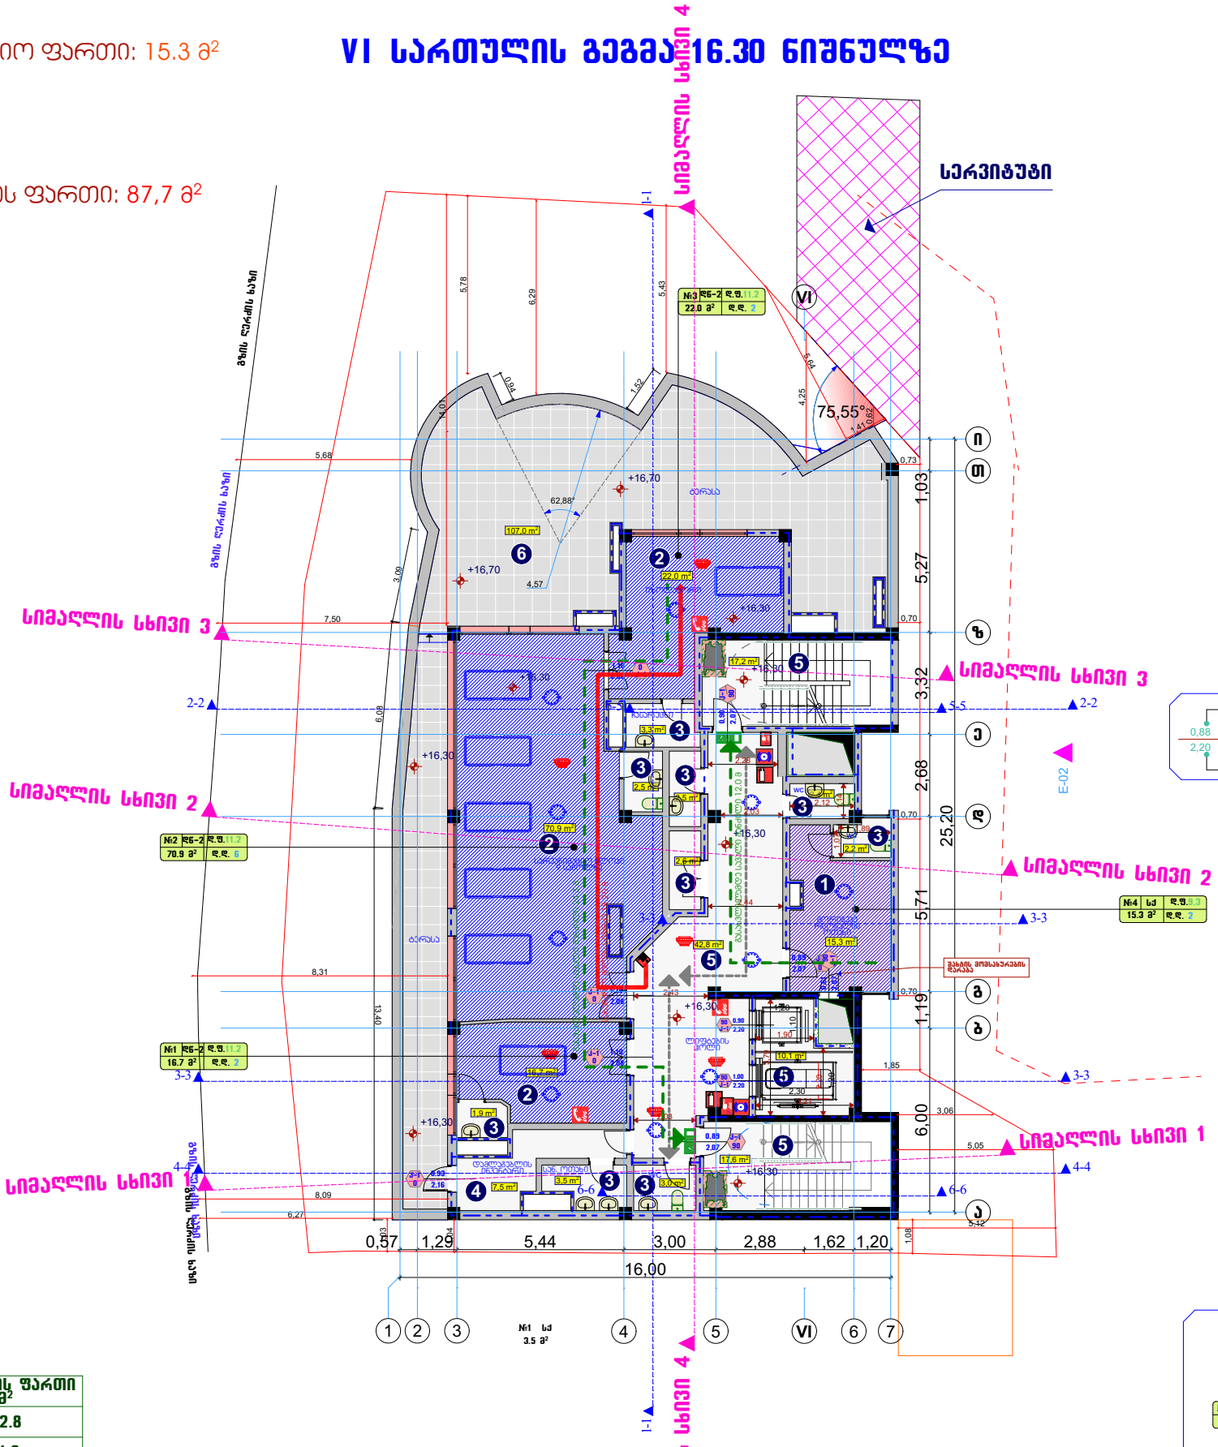

№	სათავსის დასახელება	სათავსის ფართი მ²
1	კორიდორები	42.8
2	WC	11.2
3	კიბის უჯრედები	34.8
4	ლიფტების შახტა	10.1
სულ		98.9

1. სახანძრო მილღობარები განთავსდება NFPA 13-ის ან სპეციალური ტექნიკური შესაბამისი სტანდარტის შესაბამისად

ფორმატი-A3	2024 წ.

1. ნახაზზე ზომები მოცემულია მეტრებში.
2. ნახაზზე ნიშნულები მოცემულია მეტრებში.
3. ნახაზზე ყველა ცვლილება მშენებლობისას შეთანხმებული უნდა იყოს პროექტის ავტორთან.

ექსპლიკაცია:

გამოყენებული პირობითი აღნიშვნები

	საკადასტრო საზღვარი
±0,00	ნიშნული გეგმაზე
1	
1 1	ჭრილის ხაზი
	კედლის ცეცხლმედეგობის ხარისხი I საათი
	კედლის ცეცხლმედეგობის ხარისხი II საათი
	გასასვლელამდე საევაკი მანძილი
	მისაბრძოლი სვლაგეზე
±0,00	ნიშნული ჭრილზე, ფასადზე
	გაანგარიშებული გეგმის სტრუქტურული ელემენტები 2 სთ-ზე მეტი სახანძრო წინააღმდეგობის საკეტი, კარის, ლიუკებისა, ბანდაჟისა და სახურავის ანანყრები
	ბლოკის კედელი
	სახანძრო მილღობარებთან მისადგომი საევაკი მანძილი
2,3 m²	ღწ
2,2 m²	სმ-1
2,5 m²	საქმიანი ჯგუფი (სქ)
2,5 m²	დანესებულებითი დაკავებულობა (დწ-2)
2,5 m²	სასანყობე დაკავებულობა (სწ-2)

დატვირთვა ფართი: 32.9 მ²

	სიმბოლოს დასახელება
	სახანძრო მილღობარი
	სახანძრო-სამაშველო სამსახურის მიერ გამოსაყენებელი მისაერთებელი - პიდრანტი
	ხელის ცეცხლმაქრობი
	სახანძრო განგაშის ხელით სამართავი პრილები
	კვამლის ავტომატური აღმომჩენი
	კვამლზე მორეაგირე მაუწყებელი
	ავტომატიკა
	საევაკუაციო მასასვლელის მარკეტებელი
	სახანძრო განგაში
	ორმხრივი კავშირის სისტემა

დამკვეთი:	
მისამართი:	ქ. თბილისი, ანნა პოლიტკოვსკაიას ქუჩა ნა
პროექტის სახელწოდება	ქთბილისი,ანნა პოლიტკოვსკაიას ქ. №6ბ-ში კლინიკა კრწანისელის მეზღუდას პროექტი

თანამდებობა	სახელი გვარი	ხელმოწერა
დირექტორი	თ. გურგენიძე	
პრ.მთ.არქიტ	გ. გურგენიძე	
ავტორები	გ. გურგენიძე	
	თ. გურგენიძე	
შემსრულა	ნ. გურგენიძე	

შ.პ.ს. "გრინ პროჯექტ"

ნახაზის დასახელება

სტადია	ფურცელი	რაოდენობა	მასშტაბი
მუშა პროექტი	ა ---	---	1:200

VII ტექნიკური სართულის გეგმა 19.40 ნიშნულზე

ექსპლიკაცია +19.40 ნ-ზე:

1.დამხმარე ფართი: 51.0 მ²
2.ჯიხის უჯრედისა და სადარბაზოს ფართი: 30.6 მ²
სულ: 81.6 მ²

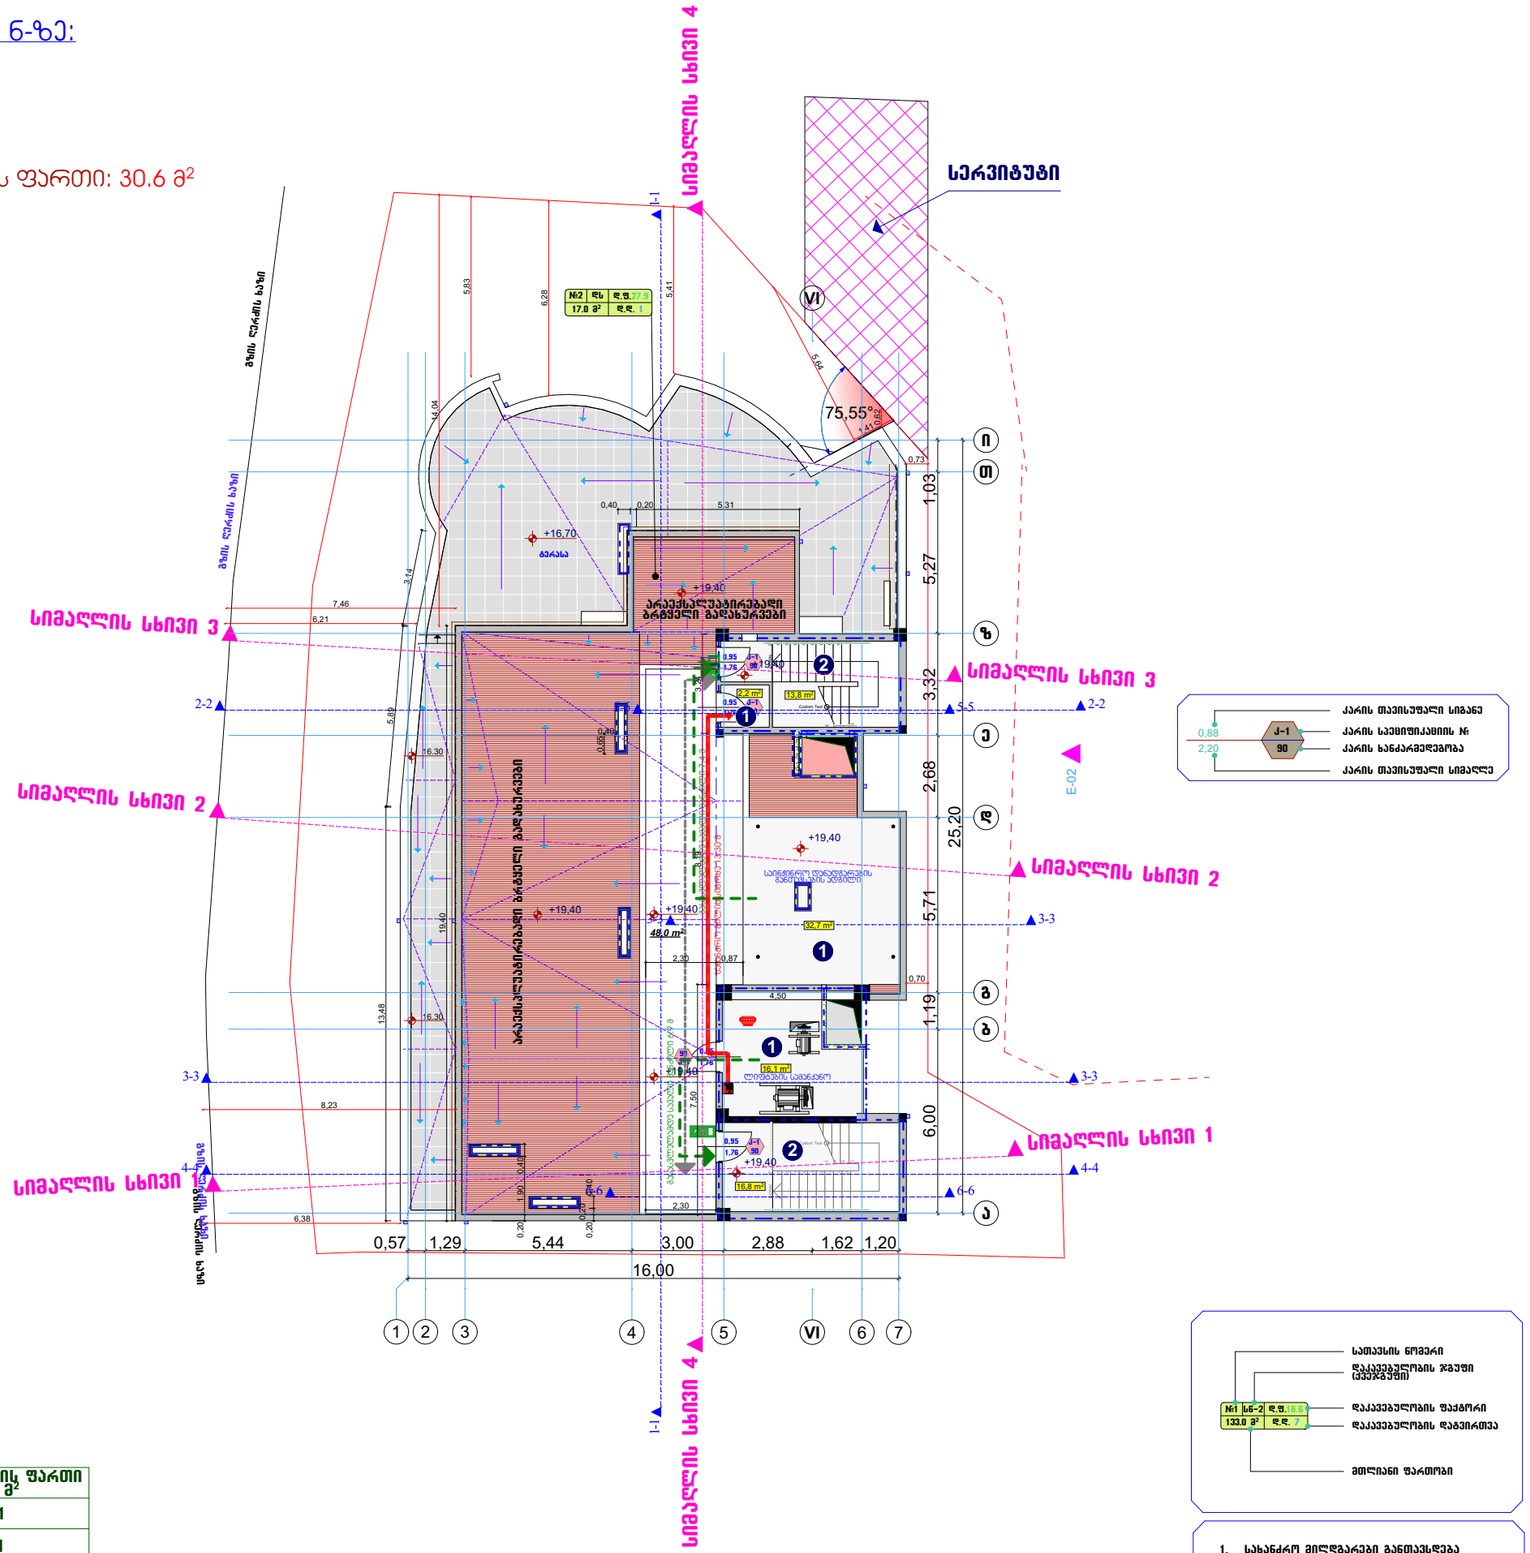
სიმაღლის სხივი 4
სერვიტუტი
გზის ღერძის ხაზი
სიმაღლის სხივი 3
სიმაღლის სხივი 2
სიმაღლის სხივი 1
სიმაღლის სხივი 4
I-I
2-2
3-3
4-4
6-6
E-02
+16,70
+19,40
+19,40
+19,40

სანოტარო მოქმედების ინდივიდუალური ნომერი

15389224240025

საქართველო

სანოტარო მოქმედების დასახელება

იურიდიული პირის (ასევე, ინდივიდუალური მეწარმის მიერ) მიერ მინდობილობის/რწმუნებულების დადასტურება

სანოტარო მოქმედების რეგისტრაციის ნომერი

N250713633

რეგისტრაციის თარიღი

12.06.2025 წ

ნოტარიუსი: მზია შვანგირაძე
მისამართი: ქ. თბილისი, ს. ცინცაძის ქუჩა #50/1ა
ტელეფონი: 2 30 52 28, 591515551

სანოტარო მოქმედებისა და სანოტარო აქტის შესახებ ინფორმაციის (მისი შექმნის, შეცვლის და/ან გაუქმების შესახებ) მიღება–გადამოწმება შეგიძლიათ საქართველოს ნოტარიუსთა პალატის ვებ–გვერდზე: www.notary.ge
ასევე შეგიძლიათ დარეკოთ ტელეფონზე: +995(32) 2 66 19 18

სანოტარო აქტი
საქართველო

ორიათას ოცდხუთი წლის თორმეტი ივნისი, მე, საქართველოს ნოტარიუს **მზია შვანგირაძეს,** ჩემს სანოტარო ბიუროში, რომელიც მდებარეობს მისამართზე: ქ. თბილისი, ს. ციწკაძის ქ. №50/1ა, მომმართა: შპს „მრავალპროფილური კლინიკა კონსილიუმ მედულა“-ს ს/კ 405169598 დირექტორმა **ტარიელ თოდუამ** (ამონაწერით მეწარმეთა და არასამეწარმეო (არაკომერციულ) იურიდიულ პირთა რეესტრიდან, ამონაწერის მომზადების თარიღი **11/03/2025 წ,** განაცხადის რეგისტრაციის ნომერი: **B25027964 ს/კ 405169598,** რეგისტრირებული **04/10/2016** წ. სსიპ საჯარო რეესტრის ეროვნული სააგენტო). მან განაცხადა, რომ სურს რწმუნებულების შედგენა და მისი სანოტარო წესით დადასტურება.

მე შევამოწმე მისი პირადობა წარმოდგენილი პირადობის დამ. მოწმობით და დავრწმუნდი, რომ მე ნამდვილად **ტარიელ თოდუამ** (დაბ. 20.12.1985 წ. **პ/№01017023233,** მცხ. თბილისი , კოტე მესხის **III** ჩიხი, #1) მომმართა. მე შევამოწმე მისი ქმედუნარიანობა და ვადასტურებ, რომ მის ქმედუნარიანობაში ეჭვის შეტანის საფუძველი არ მქონდა. შემდეგ შევადგინე წინამდებარე რწმუნებულება, რომელიც მოიწონა მან და ჩემი თანდასწრებით პირადად მოაწერა ხელი.

რწმუნებულება

„მარწმუნებელი” შპს „მრავალპროფილური კლინიკა კონსილიუმ მედულა“-ს ს/კ 405169598 დირექტორი **ტარიელ თოდუა** (მონაცემები მითითებულია ზემოთ), **“ რწმუნებულს” აპოლონ არდაშელიას** (დაბ. 16.07.1977 წ. პ# **62001004754**) **ანიჭებს შემდეგ უფლებამოსილებას:**

საზოგადოების წესდებით, დირექტორისათვის მინიჭებული უფლებამოსილების ფარგლებში, იყოს შპს „მრავალპროფილური კლინიკა კონსილიუმ მედულა“-ს ს/კ 405169598 , დირექტორის წარმომადგენელი ნებისმიერ სახელმწიფო და არასახელმწიფო ორგანიზაციაში, იუსტიციის სახლში და მის სივრცეში განთავსებულ ნებისმიერ სამსახურში, მათ შორის საჯარო რეესტრის ეროვნული სააგენტოს შესაბამის სარეგისტრაციო სამსახურში, სსიპ „ბირთვული და რადიაციული უსაფრთხოების სააგენტო“-ში, .შინაგან საქმეთა სამინისტროში, მის დაქვემდებარებაში მყოფ განყოფილებებში, შსს მომსახურების სააგენტოში (საპატრულო პოლიცია), ადგილობრივი მმართველობისა და თვითმმართველობის ორგანოებში, გამგეობებში, ქ. თბილისის მერიაში, მის დაქვემდებარებაში მყოფ სამსახურებში, არქიტექტურის სამსახურში, მუნიციპლურ ინსპექციაში, ურბანული განვითარების სამსახურში, ქ. თბილისის ქონების მართვის სააგენტოში, შპს „მრავალპროფილური კლინიკა კონსილიუმ მედულას“ ს/კ 405169598, დირექტორის სახელით უფლებამოსილია მიმართოს განცხადება/განაცხადით, ჩააბაროს, გამოითხოვოს და მიიღოს ნებისმიერი სახისა და შინაარსის დოკუმენტები/ნებართვები, დაამზადებინოს უძრავი ქონების (მიწის ნაკვეთის) აზომვითი ნახაზები, მშენებლობის პროექტი, მოახდინოს პროექტის კორექტირება, მიიღოს მშენებლობის ნებართვა, მოახდინოს ფართის კორექტირება, განახორციელოს მშენებლობა პროექტის შესაბამისად, მოახდინოს გ.რ.გ-ს კორექტირება-ცვლილება (მოახდინოს უძრავი ქონების ლეგალიზაცია-დარეგისტრირება-დაკანონება, დაარეგისტრიროს საჯარო რეესტრის ეროვნული სააგენტოს სარეგისტრაციო სამსახურში, გადაიხადოს გადასახადები და მოსაკრებლები, ხელი მოაწეროს **„მიონდობილობის გამცემის“** მაგივრად და შეასრულოს ყველა მოქმედება, რაც დაკავშირებულია ამ დავალების შესრულებასთან.

წაროადგინოს შპს „მრავალპროფილური კლინიკა კონსილიუმ მედულა“-ს ს/კ 405169598 **, შ.პ.ს. „თელასი”-სთან, შპს“თბილისი ენერჯი“-სთან, შ.პ.ს. „თელმიკოსთან“, დასუფთავების სამსახურთან, შ.პ.ს. თბილსერვის ჯგუფთან, კომპანია „ჯორჯიან უოთერ ენდ ფაუერთან,** საზოგადოების კუთვნილ ნებისმიერ უძრავ ქონებასთან დაკავშირებით, შეაგროვოს ყველა საჭირო დოკუმენტი, შეიტანოს განცხადება/განაცხადი, ჩააბაროს და მიიღოს შესაბამისი სერვისი, ჩაატაროს სარემონტო სამუშაოები, შეიყვანოს დენი, ბუნებრივი აირი, წყალი, დაამონტაჟოს მრიცხველები (გადაიტანოს), გადაიხადოს გადასახადები და მოსაკრებლები, ხელი მოაწეროს **„მინდობილობის გამცემის“** მაგივრად და შეასრულოს ყველა მოქმედება, რაც დაკავშირებულია ამ დავალების შესრულებასთან.

რწმუნებულება გაცემულია სამი წლის ვადით და ძალაშია 2028 წლის 12 ივნისის ჩათვლით.

რწმუნებულება შეიძლება ვადამდე შეწყდეს ერთ-ერთი მხარის ინიციატივით, მეორე მხარისთვის წინასწარი შეტყობინებით. წინამდებარე რწმუნებულება შედგენილია ქართულ ენაზე სამ თანაბარმნიშვნელოვან ეგზემპლიარად, რომელთაგან ერთი ინახება საქართველოს ნოტარიუსის მზია შვანგირაძის სანოტარო არქივში, ხოლო ორი გადაეცა **„მინდობილობის გამცემს”.** დანართი: ამონაწერი მეწარმეთა და ა(ა)იპ რეესტრიდან. გადახდილია სანოტარო მომსახურეობის საზღაური **30.00 /ოცდაათი/ ლარი,** თანახმად სანოტარო მოქმედებათა შესრულებისათვის საზღაურისა და საქართველოს ნოტარიუსთა პალატისათვის დადგენილი საფასურის ოდენობის, მათი გადახდევინების წესისა და მომსახურების ვადების დამტკიცების შესახებ საქართველოს მთავრობის დადგენილების (29 დეკემბერი 2011 წელი, დადგენილება #507, (რომელშიც შევიდა ცვლილება საქართველოს მთავრობის 30.05.2022 წლის #272 დადგენილებით) 31-ე მუხლისა. **5.00 /ხუთი/ ლარი** ელექტრონულ სანოტარო რეესტრში სანოტარო მოქმედების რეგისტრაციის საფასური, თანახმად ამავე დადგ. 39-ე მუხლისა. აგრეთვე დღგ. **5.40 /ხუთი ლარი და ორმოცი თეთრი/,** თანახმად საქართველოს საგადასახადო კოდექსის 166-ე მუხლისა. სულ **40.40 /ორმოცი ლარი და ორმოცი თეთრი /.**

„მინდობილობის გამცემი:
შპს „მრავალპროფილური კლინიკა
კონსილიუმ მედულა“-ს ს/კ 405169598 ,
დირექტორ ტარიელ თოდუა

ნოტარიუსი
მზია შვანგირაძე

სანოტარო მოქმედების ინდივიდუალური ნომერი

15389224240025

საქართველო

სანოტარო მოქმედების დასახელება

იურიდიული პირის (ასევე, ინდივიდუალური მეწარმის მიერ) მიერ მინდობილობის/რწმუნებულების დადასტურება

სანოტარო მოქმედების რეგისტრაციის ნომერი

N250713633

რეგისტრაციის თარიღი

12.06.2025 წ

ნოტარიუსი: მზია შვანგირაძე
მისამართი: ქ. თბილისი, ს. ცინცაძის ქუჩა #50/1ა
ტელეფონი: 2 30 52 28, 591515551

სანოტარო მოქმედებისა და სანოტარო აქტის შესახებ ინფორმაციის (მისი შექმნის, შეცვლის და/ან გაუქმების შესახებ) მიღება–გადამოწმება შეგიძლიათ საქართველოს ნოტარიუსთა პალატის ვებ–გვერდზე: www.notary.ge
ასევე შეგიძლიათ დარეკოთ ტელეფონზე: +995(32) 2 66 19 18

სანოტარო აქტი
საქართველო

ორიათას ოცდხუთი წლის თორმეტი ივნისი, მე, საქართველოს ნოტარიუს **მზია შვანგირაძეს,** ჩემს სანოტარო ბიუროში, რომელიც მდებარეობს მისამართზე: ქ. თბილისი, ს. ციწკაძის ქ. №50/1ა, მომმართა: შპს „მრავალპროფილური კლინიკა კონსილიუმ მედულა“-ს ს/კ 405169598 დირექტორმა **ტარიელ თოდუამ** (ამონაწერით მეწარმეთა და არასამეწარმეო (არაკომერციულ) იურიდიულ პირთა რეესტრიდან, ამონაწერის მომზადების თარიღი **11/03/2025 წ,** განაცხადის რეგისტრაციის ნომერი: **B25027964 ს/კ 405169598,** რეგისტრირებული **04/10/2016** წ. სსიპ საჯარო რეესტრის ეროვნული სააგენტო). მან განაცხადა, რომ სურს რწმუნებულების შედგენა და მისი სანოტარო წესით დადასტურება.

მე შევამოწმე მისი პირადობა წარმოდგენილი პირადობის დამ. მოწმობით და დავრწმუნდი, რომ მე ნამდვილად **ტარიელ თოდუამ** (დაბ. 20.12.1985 წ. **პ/№01017023233,** მცხ. თბილისი , კოტე მესხის **III** ჩიხი, #1) მომმართა. მე შევამოწმე მისი ქმედუნარიანობა და ვადასტურებ, რომ მის ქმედუნარიანობაში ეჭვის შეტანის საფუძველი არ მქონდა. შემდეგ შევადგინე წინამდებარე რწმუნებულება, რომელიც მოიწონა მან და ჩემი თანდასწრებით პირადად მოაწერა ხელი.

რწმუნებულება

„მარწმუნებელი” შპს „მრავალპროფილური კლინიკა კონსილიუმ მედულა“-ს ს/კ 405169598 დირექტორი **ტარიელ თოდუა** (მონაცემები მითითებულია ზემოთ), **“ რწმუნებულს” აპოლონ არდაშელიას** (დაბ. 16.07.1977 წ. პ# **62001004754**) **ანიჭებს შემდეგ უფლებამოსილებას:**

საზოგადოების წესდებით, დირექტორისათვის მინიჭებული უფლებამოსილების ფარგლებში, იყოს შპს „მრავალპროფილური კლინიკა კონსილიუმ მედულა“-ს ს/კ 405169598 , დირექტორის წარმომადგენელი ნებისმიერ სახელმწიფო და არასახელმწიფო ორგანიზაციაში, იუსტიციის სახლში და მის სივრცეში განთავსებულ ნებისმიერ სამსახურში, მათ შორის საჯარო რეესტრის ეროვნული სააგენტოს შესაბამის სარეგისტრაციო სამსახურში, სსიპ „ბირთვული და რადიაციული უსაფრთხოების სააგენტო“-ში, .შინაგან საქმეთა სამინისტროში, მის დაქვემდებარებაში მყოფ განყოფილებებში, შსს მომსახურების სააგენტოში (საპატრულო პოლიცია), ადგილობრივი მმართველობისა და თვითმმართველობის ორგანოებში, გამგეობებში, ქ. თბილისის მერიაში, მის დაქვემდებარებაში მყოფ სამსახურებში, არქიტექტურის სამსახურში, მუნიციპლურ ინსპექციაში, ურბანული განვითარების სამსახურში, ქ. თბილისის ქონების მართვის სააგენტოში, შპს „მრავალპროფილური კლინიკა კონსილიუმ მედულას“ ს/კ 405169598, დირექტორის სახელით უფლებამოსილია მიმართოს განცხადება/განაცხადით, ჩააბაროს, გამოითხოვოს და მიიღოს ნებისმიერი სახისა და შინაარსის დოკუმენტები/ნებართვები, დაამზადებინოს უძრავი ქონების (მიწის ნაკვეთის) აზომვითი ნახაზები, მშენებლობის პროექტი, მოახდინოს პროექტის კორექტირება, მიიღოს მშენებლობის ნებართვა, მოახდინოს ფართის კორექტირება, განახორციელოს მშენებლობა პროექტის შესაბამისად, მოახდინოს გ.რ.გ-ს კორექტირება-ცვლილება (მოახდინოს უძრავი ქონების ლეგალიზაცია-დარეგისტრირება-დაკანონება, დაარეგისტრიროს საჯარო რეესტრის ეროვნული სააგენტოს სარეგისტრაციო სამსახურში, გადაიხადოს გადასახადები და მოსაკრებლები, ხელი მოაწეროს **„მიონდობილობის გამცემის“** მაგივრად და შეასრულოს ყველა მოქმედება, რაც დაკავშირებულია ამ დავალების შესრულებასთან.

წაროადგინოს შპს „მრავალპროფილური კლინიკა კონსილიუმ მედულა“-ს ს/კ 405169598 **, შ.პ.ს. „თელასი”-სთან, შპს“თბილისი ენერჯი“-სთან, შ.პ.ს. „თელმიკოსთან“, დასუფთავების სამსახურთან, შ.პ.ს. თბილსერვის ჯგუფთან, კომპანია „ჯორჯიან უოთერ ენდ ფაუერთან,** საზოგადოების კუთვნილ ნებისმიერ უძრავ ქონებასთან დაკავშირებით, შეაგროვოს ყველა საჭირო დოკუმენტი, შეიტანოს განცხადება/განაცხადი, ჩააბაროს და მიიღოს შესაბამისი სერვისი, ჩაატაროს სარემონტო სამუშაოები, შეიყვანოს დენი, ბუნებრივი აირი, წყალი, დაამონტაჟოს მრიცხველები (გადაიტანოს), გადაიხადოს გადასახადები და მოსაკრებლები, ხელი მოაწეროს **„მინდობილობის გამცემის“** მაგივრად და შეასრულოს ყველა მოქმედება, რაც დაკავშირებულია ამ დავალების შესრულებასთან.

რწმუნებულება გაცემულია სამი წლის ვადით და ძალაშია 2028 წლის 12 ივნისის ჩათვლით.

რწმუნებულება შეიძლება ვადამდე შეწყდეს ერთ-ერთი მხარის ინიციატივით, მეორე მხარისთვის წინასწარი შეტყობინებით. წინამდებარე რწმუნებულება შედგენილია ქართულ ენაზე სამ თანაბარმნიშვნელოვან ეგზემპლიარად, რომელთაგან ერთი ინახება საქართველოს ნოტარიუსის მზია შვანგირაძის სანოტარო არქივში, ხოლო ორი გადაეცა **„მინდობილობის გამცემს”.** დანართი: ამონაწერი მეწარმეთა და ა(ა)იპ რეესტრიდან. გადახდილია სანოტარო მომსახურეობის საზღაური **30.00 /ოცდაათი/ ლარი,** თანახმად სანოტარო მოქმედებათა შესრულებისათვის საზღაურისა და საქართველოს ნოტარიუსთა პალატისათვის დადგენილი საფასურის ოდენობის, მათი გადახდევინების წესისა და მომსახურების ვადების დამტკიცების შესახებ საქართველოს მთავრობის დადგენილების (29 დეკემბერი 2011 წელი, დადგენილება #507, (რომელშიც შევიდა ცვლილება საქართველოს მთავრობის 30.05.2022 წლის #272 დადგენილებით) 31-ე მუხლისა. **5.00 /ხუთი/ ლარი** ელექტრონულ სანოტარო რეესტრში სანოტარო მოქმედების რეგისტრაციის საფასური, თანახმად ამავე დადგ. 39-ე მუხლისა. აგრეთვე დღგ. **5.40 /ხუთი ლარი და ორმოცი თეთრი/,** თანახმად საქართველოს საგადასახადო კოდექსის 166-ე მუხლისა. სულ **40.40 /ორმოცი ლარი და ორმოცი თეთრი /.**

„მინდობილობის გამცემი:
შპს „მრავალპროფილური კლინიკა
კონსილიუმ მედულა“-ს ს/კ 405169598 ,
დირექტორ ტარიელ თოდუა

ნოტარიუსი
მზია შვანგირაძე