
საქართველო

ქალაქი თბილისი, თენგიზ ჩანტალაძის ჩიხი, №3 6000კვ.მ სასოფლო-სამეურნეო
დანიშნულების ს/კ №/01.19.16.002.230 მიწის ნაკვეთის ტოპოგრაფიული

გეგმა

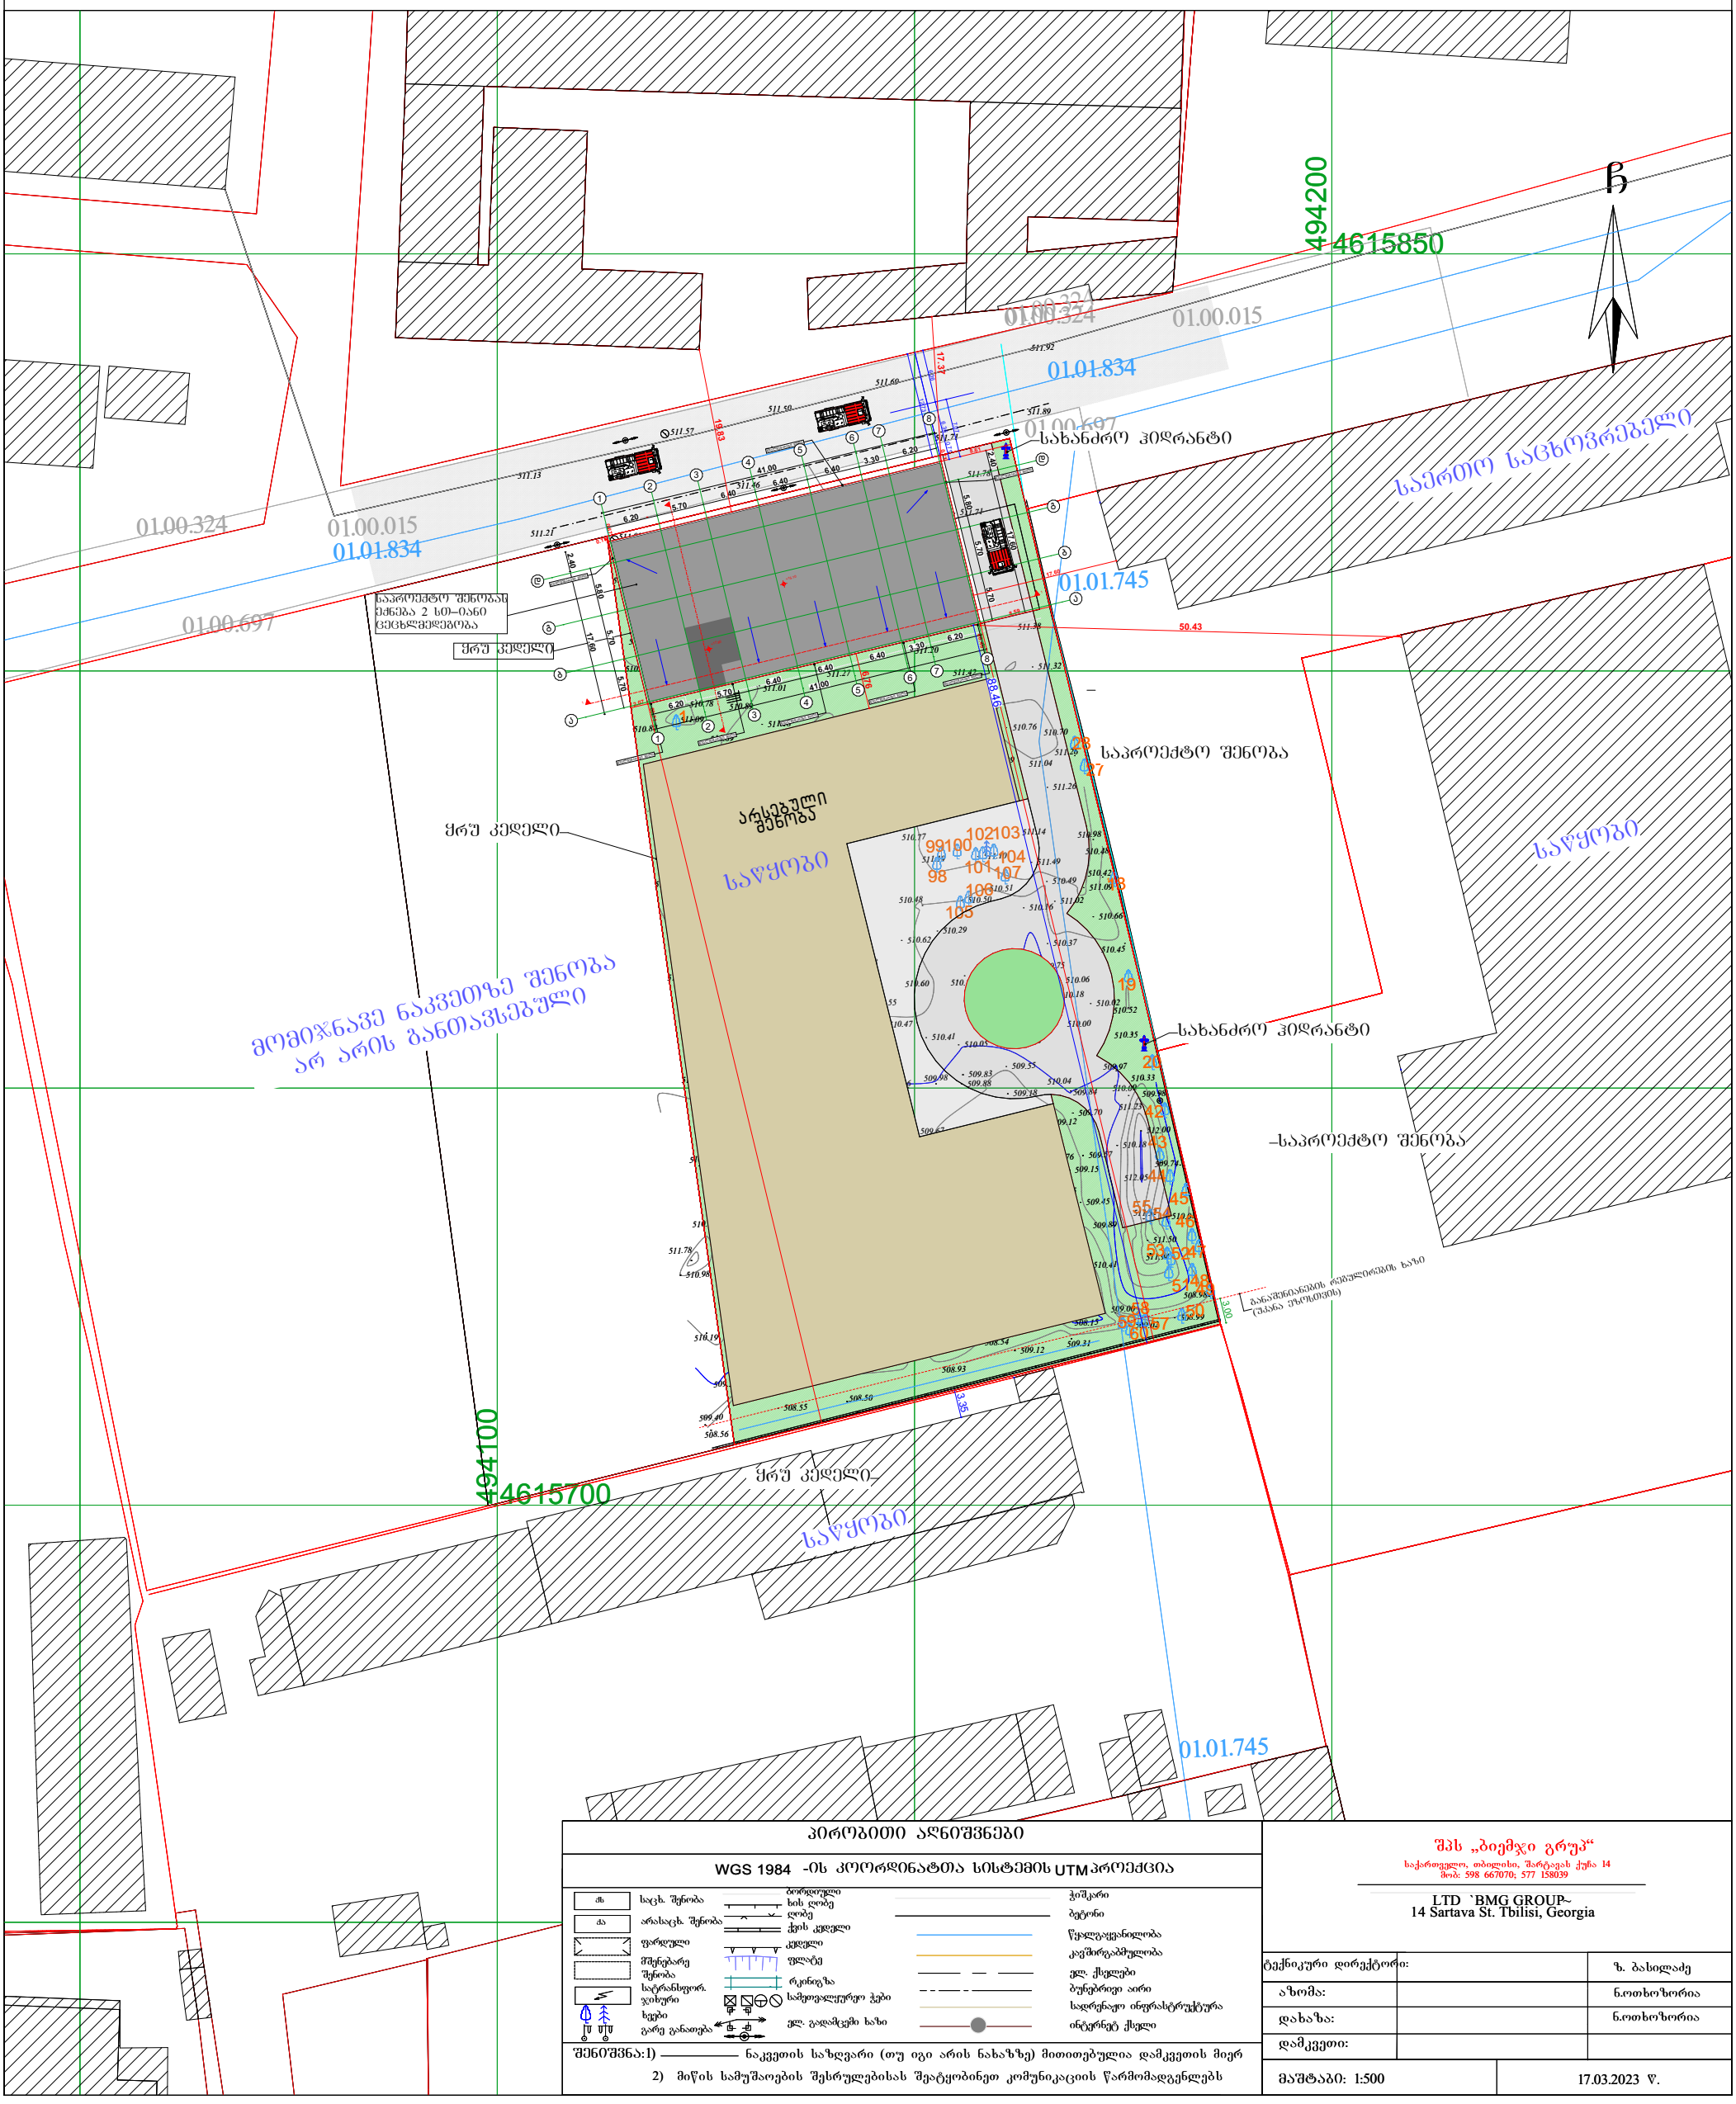

პირობითი აღნიშვნები

WGS 1984 -ის კოორდინატთა სისტემის UTM პროექცია

საცხ. შენობა	ბორდიული	ჭიშკარი
არასაცხ. შენობა	ღია ღობე	ბეტონი
ფარდული	ქვის კედელი	წყალგაყვანილობა
მშენებარე შენობა	კედელი	კავშირგაბმულობა
სატრანსფორ. ჯიხური	ფლატე	ელ. ქსელები
ხეები	რკინიგზა	ბუნებრივი აირი
გარე განათება	სამოვალელურეო ჭები	სადრენაჟო ინფრასტრუქტურა
	ელ. გადამცემი ხაზი	ინტერნეტ ქსელი


შენიშვნა:1) ნაკვეთის საზღვარი (თუ იგი არის ნახაზზე) მითითებულია დამკვეთის მიერ

2) მიწის სამუშაოების შესრულებისას შეატყობინეთ კომუნიკაციის წარმომადგენლებს

შპს „ბიემჯი გრუპ“
საქართველო, თბილისი, შარტავას ქუჩა 14
ტელ: 598 667070; 577 158039

LTD `BMG GROUP~
14 Sartava St. Tbilisi, Georgia

ტექნიკური დირექტორი:		ზ. ბახილაძე
აზომა:		ნ.ოთხოზორია
დახაზა:		ნ.ოთხოზორია
დამკვეთი:		
მაშტაბი: 1:500		17.03.2023 წ.

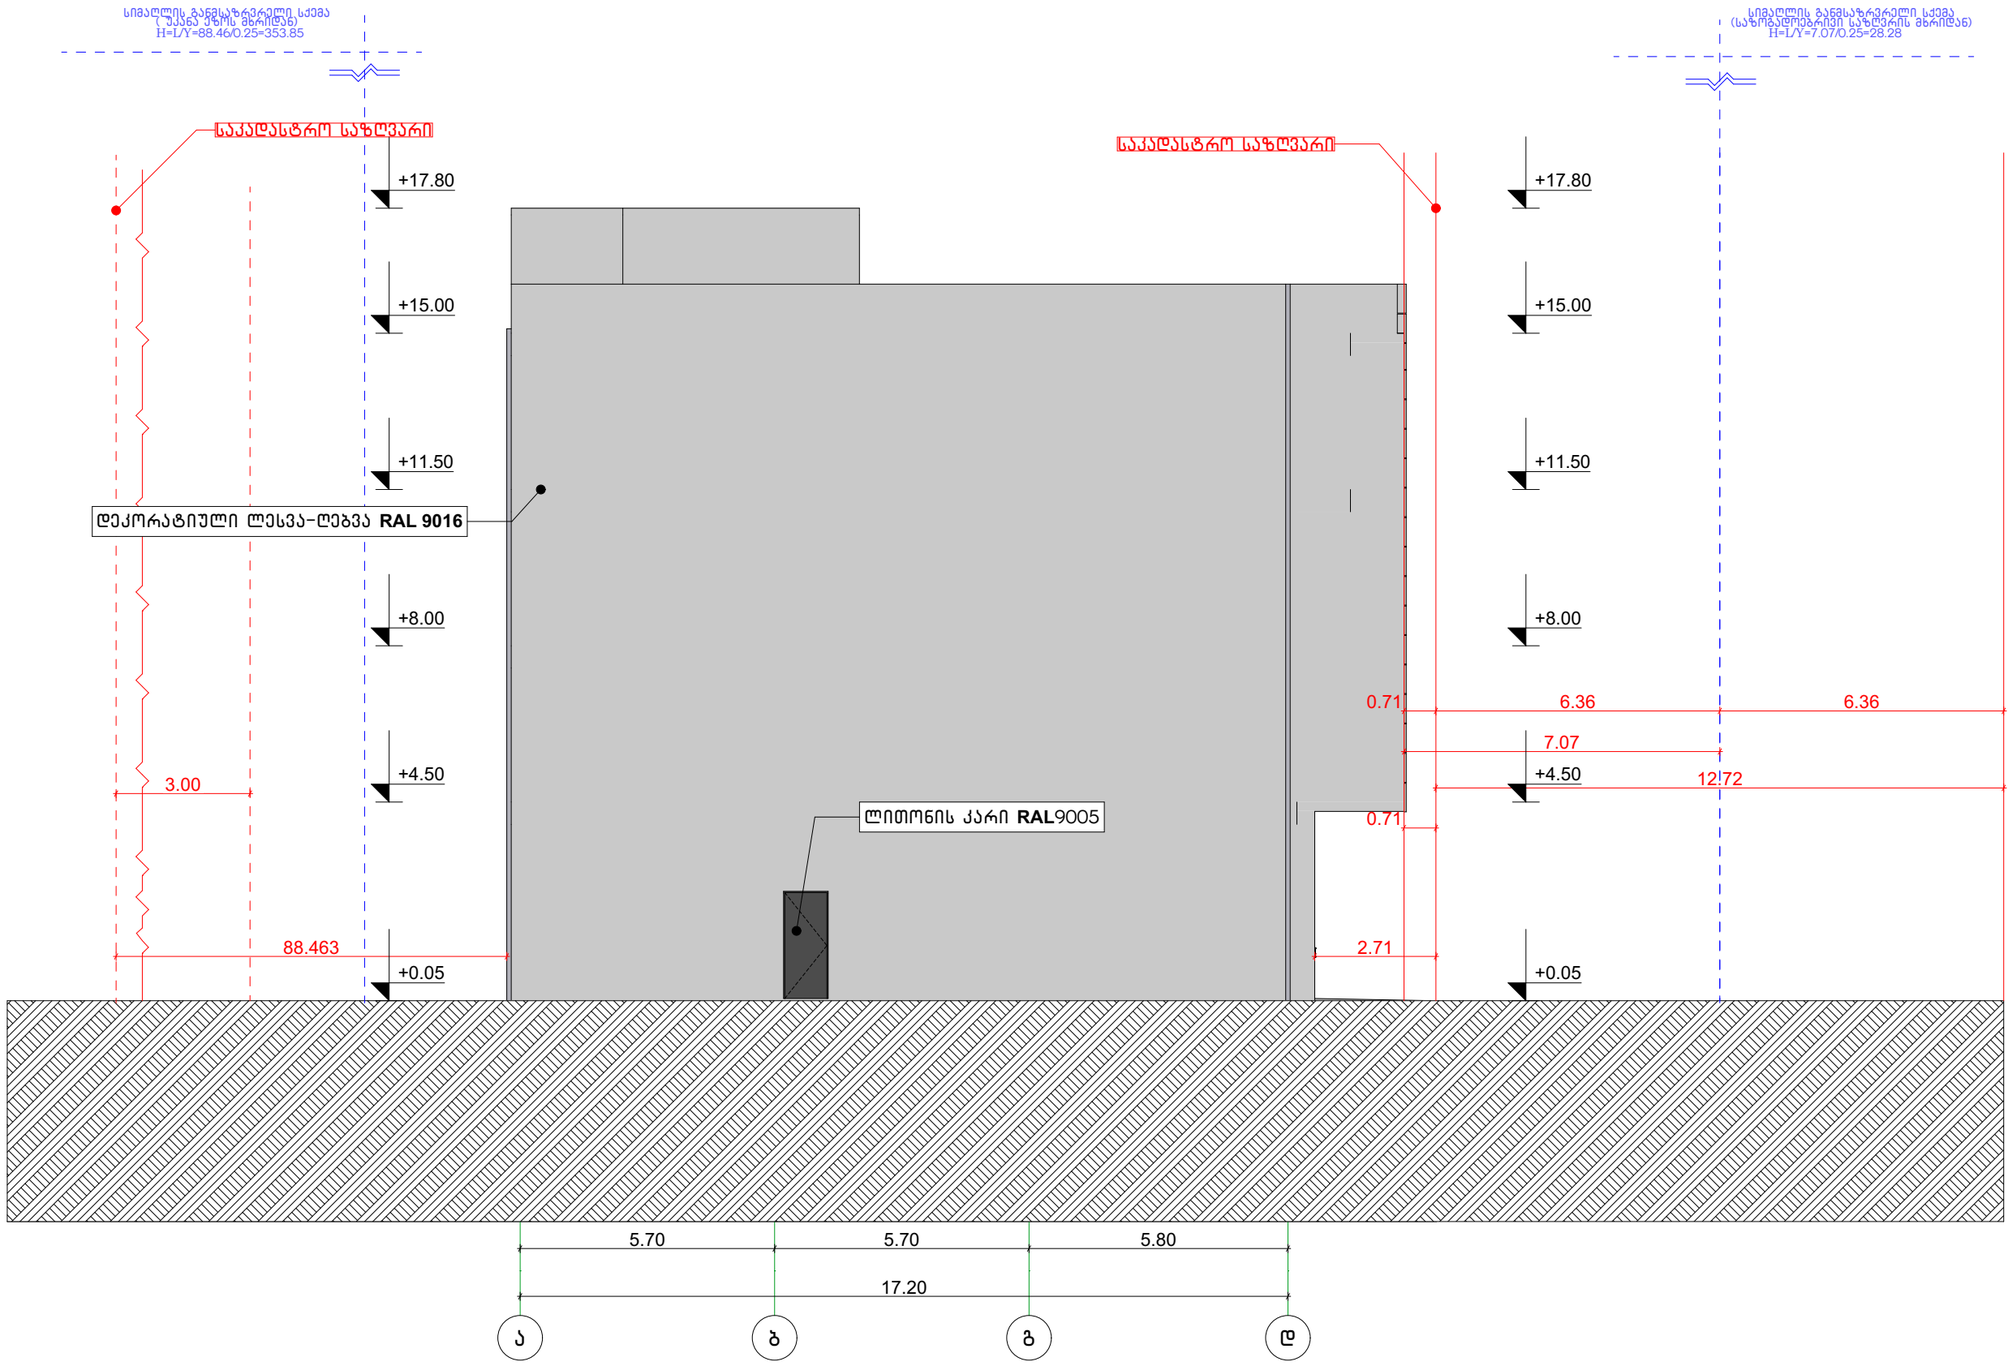

შ.პ.ს. "ბიემჯი პროჯექტ"
L.T.D "BMG PROJECT"
ს/კ 406390640
შარტავას ქუჩა №14
598 66 70 70
557 98 08 99
groupbmg@yahoo.com

ობიექტის მისამართი	ქალაქი თბილისი, სოფელი ფონიჭალა
ნახაზის დასახელება	

მიწის საკადასტრო კოდი 01.81.05.026.005

ტექნიკური დირექტორი		ზაზა ბასილაძე
არქიტექტორი	ზაზა ბასილაძე	
დაინტერესებული პირი	შპს "ორხევი-96"	
მასშტაბი	მ 1:100	ფურცელი ა-3
თარიღი	2025 წ	