შენობა-ნაგებობის უსაფრთხოების წესებთან შესაბამისობის ანალიზი

ჩამოთვალეთ შენობის დაკავებულებები და აღწერეთ თითოეული გამოყენება	
სქ (304.1) საქმიანი ჯგუფი.	+0.00; +3.70 +6.73 ნიშნული

კონსტრუქციის ტიპი:	
განსაზღვრეთ კონსტრუქციის ტიპი ახალი შენობისთვის: **მაგალითი: II-A, II-B, V-A, V-B**	**II-B** ტიპი

სიმაღლის შეზღუდვები **ცხრილი 503 -ის მიხედვით**		
დაკავებულობები	**დასაშვები სართულიანობა**	**შემოთავაზებული სართულიანობა**
საქმიანი ჯგუფი სქ	4	3
	დასაშვები	**შემოთავაზებული**
საერთო სიმაღლე =	16.8	10.97
მიწის ზემოთ სართულის რაოდენობა =		3

ფართობის შეზღუდვები **ცხრილი 503 -ის მიხედვით**		
დაკავებულობები	**დასაშვები ფართობი**	**შემოთავაზებული ფართობი**
საქმიანი ჯგუფი სქ	2140	131.5
იატაკის საერთო ფართობი =	**131.5**	
იატაკების რაოდენობა =	**3**	
შენობის საერთო ფართობი სართულების გარე პერიმეტრებით =	**566.1**	

გარე კედლის ცეცხლმედეგობისა და ღიობისადმი მოთხოვნები **ცხრილების 602-ის და 705.8 -ის მიხედვით**									
გარე კედელი	**ხანძარსაწინააღმდეგო მანძილი** (მეტრი)	**ცეცხლმედეგობის ხარისხი** (საათი)		**კედლის ღიობების ფართობი** (კედლის %)					
				დასაშვები			**გათვალისწინებული**		
		მოთხოვნილი	**გათვალისწინებული**	**დაცული**	**დაუცველი საშხეფებით**	**დაუცველი**	**დაცული**	**დაუცველი საშხეფებით**	**დაუცველი**
1-4 **ღერძებში**	5.48 მ	0	0	75 %	75 %	25 %	-	-	აკმაყოფილებს
4-1 **ღერძებში**	4.78 მ	0	0	75 %	75 %	25 %	-	-	აკმაყოფილებს
ა-გ **ღერძებში**	4.29 მ	0	0	45 %	45 %	15 %	-	-	აკმაყოფილებს
გ-ა **ღერძებში**	4.99 მ	0	0	75 %	75 %	25 %	-	-	აკმაყოფილებს

ხანძრისაგან დაცვის სისტემებისადმი მოთხოვნები							
დაკავებულობები/სივრცეები/გასასვლელი საშუალებები	**ავტოსახეფი სისტემა**	**ალტერნატიული ავტომატური ცეცხლსაქრობი სისტემები**	**ხელით სამართავი სახანძრო განგაშის სისტემები**	**სახანძრო მილდგარების სისტემები**	**კვამლის საკონტროლო სისტემები**	**ხელის ცეცხლმაქრები**	**საავარიო განგაშის სისტემები**
სამიანი ჯგუფი სქ	-	-	(ხელით სამართავი სახანძრო განგაში სისტემა, გასასვლელის გზა-კართან) - (დამკავებელთა შეტყობინების სისტემა - საგანგებო ხმოვანი განგაშის საკომუნიკაციო სისტემის სახით) - (მხედველობითი განგაშის მოწყობილობები)	-	-	-	კი
კიბის უჯრედი	-	-	(საავარიო განათება)	-	-	-	

განიავების მოთხოვნა		
დაკავებულობები/სივრცეები/გასასვლელი საშუალებები	**ბუნებრივი განიავება**	**ხელოვნური განიავება**
საქმიანი ჯგუფი სქ	კი	*
კიბის უჯრედი	-	-

თითოეული სართულიდან გასასვლელი საშუალება									
სართულები	**დაკავებულობა და დაკავებულობის დატვირთვის ჯამური მაჩვენებელი**	**მოთხოვნილი გასასვლელების/გასასვლელთან მისადგომის რაოდენობა**	**გათვალისწინებული გასასვლელების/გასასვლელთან მისადგომის რაოდენობა და ტიპი**	**გასასვლელი საშუალებების სიგანე**					
				გზა-კიბეები		**დერაფანი,**		**გასასვლელის გზა-კარი**	
				მოთხოვნილი	**გათვალისწინებული**	**მოთხოვნილი**	**გათვალისწინებული**	**მოთხოვნილი**	**გათვალისწინებული**
მესამე სართული	**15**	**2**	**2 (გარე გასასვლელის გზა-კიბეები)**	**1.0**	**>1.0**	**-**	**-**	**0.82**	**>0.82**

წყალსადენი სისტემის ფიქსირებული მოწყობილობების **ცხრილი 1602.1-ის მიხედვით**											
სართულები	**დაკავებულობა და დაკავებულობის დატვირთვის ჯამური მაჩვენებელი**	**ფიქსირებული მოწყობილობები**									
		უნიტაზი		**ხელსაბანი**		**აბაზანა/შხაპი**		**წყლის დასალევი შადრევნები**		**სამომსახურეო ნიჟარა**	
		მოთხოვნილი	**გათვალისწინებული**	**მოთხოვნილი**	**გათვალისწინებული**	**მოთხოვნილი**	**გათვალისწინებული**	**მოთხოვნილი**	**გათვალისწინებული**	**მოთხოვნილი**	**გათვალისწინებული**
მესამე სართული	15	1	1	1	1	0	0	1	1	1	1

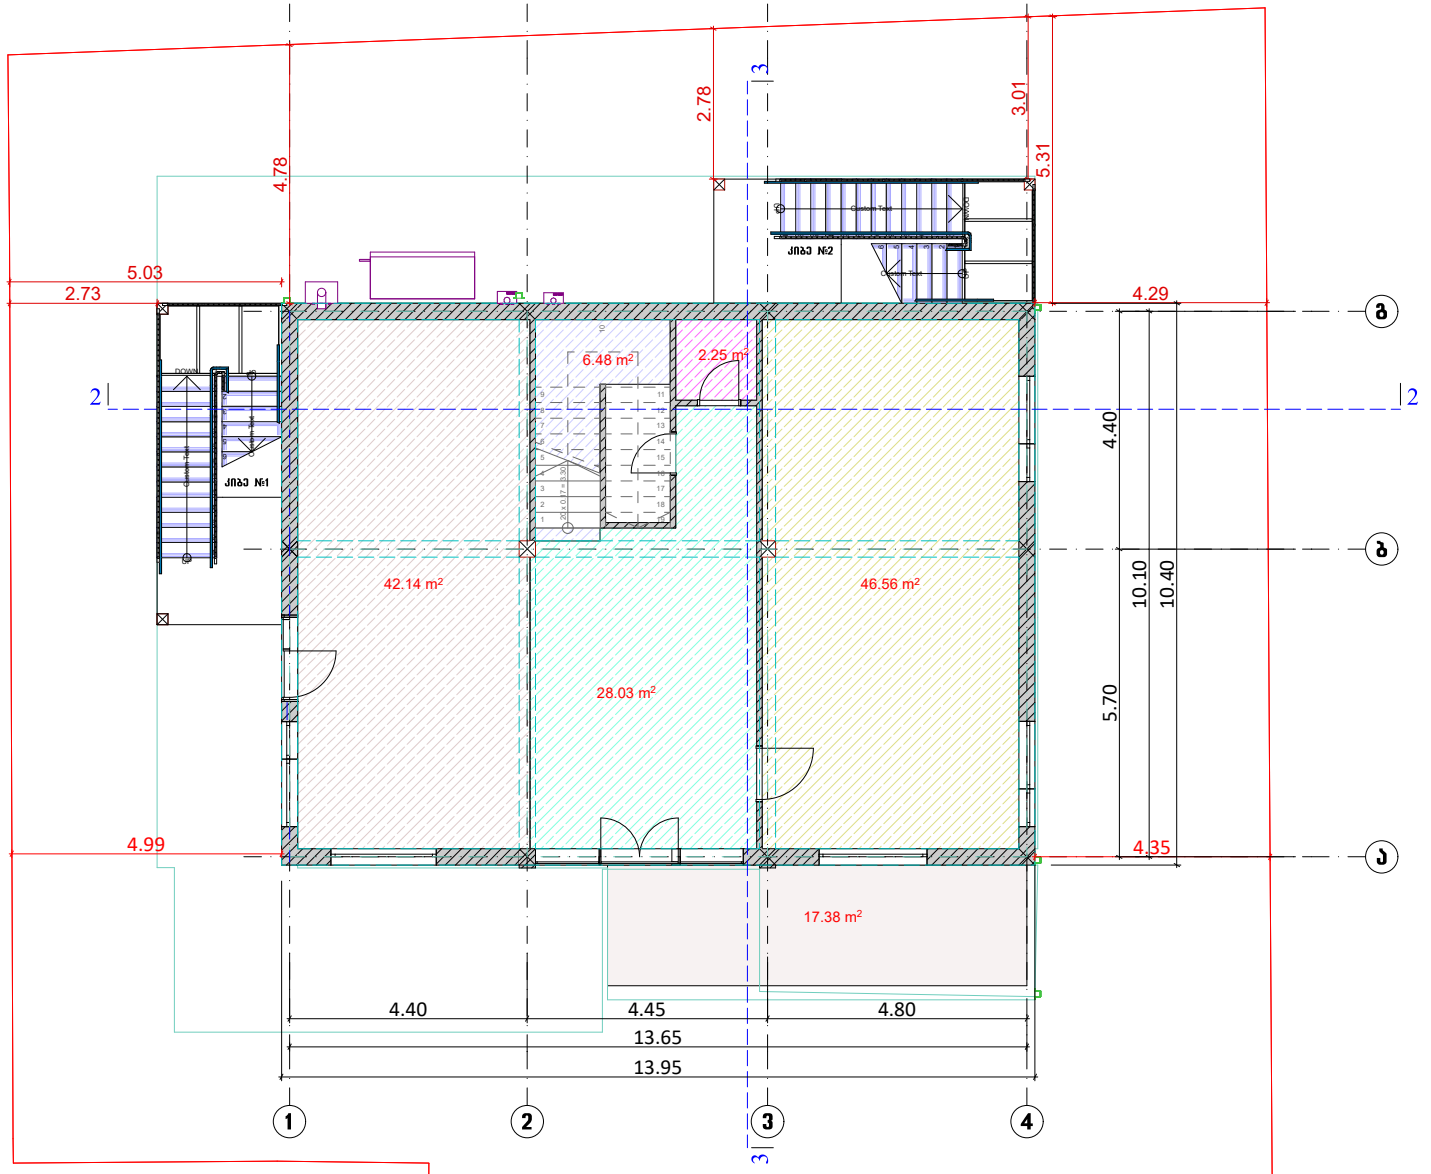

6.48 m2 2.25 m2

28.03 m2

17.38 m2

1

2

3

4

5

6

7

8

9

10

11

12

DOWN 13

UPCustom Text 1

2

3

4

5

6 UPCustom Text

1

2

3

4

5

6

7

8

9 10 11 12 13 DOWN UPCustom Text 6

5

4

3

2

1 UP Custom Text

1 20 x 0.17 = 3.30 2

3

4

5

6

7

8

9 10

11

12

13

14

15

16

17

18

19

42.14 m2 46.56 m2 4.785.31

2.73 4.29

5.03 2.78 3.01

4.99 4.35

4.40 4.45 4.80

13.65

13.95 5.70 4.40 10.10 10.40

±

±

მიწის ნაკვეთის საკადასტრო საზღვარი

0.88
2.20 90

D2

არქიტექტურული ნიშნული

სახანძრო მილდგარი

კვამლის ავტომატური აღმომჩენი

კვამლზე მორეაგირე მაუწყებელი სიმბოლოს სახელწოდება
საევაკუაციო გასავლელის მაჩვენებელი

სახანძრო განგაშის ღილაკი

სახანძრო-სამაშველო სამსახურის მიერ გამოსაყენებელი
მისაერთებელი.

a

ოთახის/სივრცის ნომერი

ოთახის/სივრცის საერთო ფართი

ოთახის/სივრცის ფართი შიდა კონტურზე

საზაფხულო ფართი

+0.00

სასწყობო დაკავებულობის ჯგუფი - სწ-2

რკინა ბეტონის სტრუქტურული ელემენტი:
სვეტი, კოჭი, დიაფრაგმა, ფილა 2 სთ-იანი
ცეცხლმედეგობით.

ბეტონის ბლოკის წყობა

ღიობი ფილაში

ჭრილის ხაზი

ღერძის ხაზი

ჩრდილოეთის აღმნიშვნელი ნიშანი

კედლის ცეცხლმედეგობა (ერთსაათიანი)

კედლის ცეცხლმედეგობა (ორსაათიანი)

დაკავებულობის ჯგუფი (ქვეჯგუფი)
დაკავებულობის დატვირთვა

ოთახის/სივრცის დასახელება

კარის თავისუფალი სიგანე
კარის ნომერი
ხანძარმედეგობა (წთ)
კარის თავისუფალი სიმაღლე

გასასვლელამდე სავალი მანძილი

მისაწვდომი სვლაგეზი

საცხოვრებელი დაკავებულობის ჯგუფი - სც-2

სავაჭრო დაკავებულობის ჯგუფი - სვ

საგანგებო ხმოვანი განგაშის საკომუნიკაციო სისტემა

T
Y
P
E
"A"

ხელის ცეცხლმაქრი

სახანძრო სიგნალიზაცია

C

C

საქმიანი დაკავებულობის ჯგუფი - სქ

წარმოსახვითი ხაზი

ორმხრივი კავშირის სისტემა; სახანძრო-სამაშველო
დანაყოფთან კავშირის სისტემა

დამხმარე დაკავებულობის ჯგუფი - დს

d.d - 5

#1

sc-2

საცხ. ფართი
87.2 m2
83,5m2 3,7m2

სასმელი წყლის აპარატი

პირობითი ნიშნები

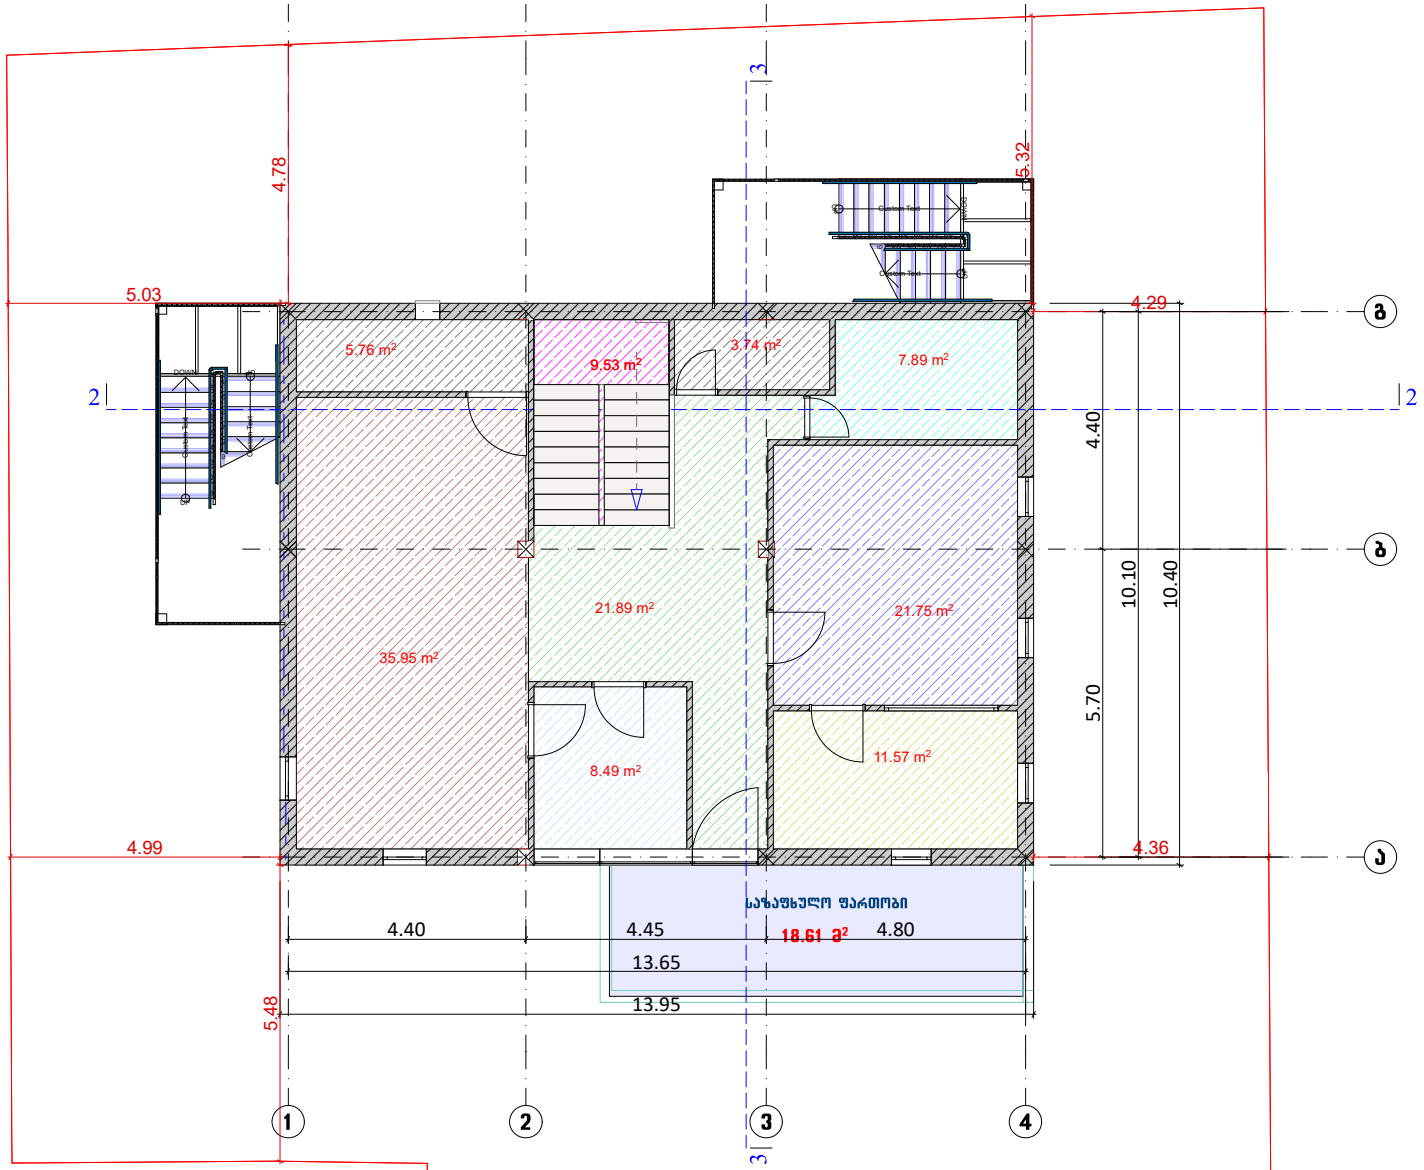

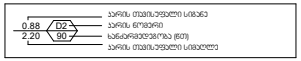

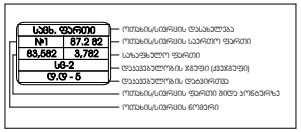

21.75 m2

7.89 m2

3.74 m2

11.57 m2
8.49 m2

5.76 m2

35.95 m2

21.89 m2

1

2

3

4

5

6

7

8

DOWN 9

UPCustom Text 1

2

3

4

5

6 UPCustom Text

1
2

3

4

5

6

7

8

9 DOWN UPCustom Text 6

5

4

3

2

1

Custom Text UP 4.785.32

4.29

4.99 4.36

5.03

4.40 4.45 4.80

13.65

13.95 5.70 4.40 10.10 10.40 5.48

+3.50

+3.50

მიწის ნაკვეთის საკადასტრო საზღვარი

0.88
2.20 90

D2

არქიტექტურული ნიშნული

სახანძრო მილდგარი

კვამლის ავტომატური აღმომჩენი

კვამლზე მორეაგირე მაუწყებელი სიმბოლოს სახელწოდება
საევაკუაციო გასავლელის მაჩვენებელი

სახანძრო განგაშის ღილაკი

სახანძრო-სამაშველო სამსახურის მიერ გამოსაყენებელი
მისაერთებელი.

a

9.53 m2

ოთახის/სივრცის ნომერი

ოთახის/სივრცის საერთო ფართი

ოთახის/სივრცის ფართი შიდა კონტურზე

საზაფხულო ფართი

+0.00

სასწყობო დაკავებულობის ჯგუფი - სწ-2

რკინა ბეტონის სტრუქტურული ელემენტი:
სვეტი, კოჭი, დიაფრაგმა, ფილა 2 სთ-იანი
ცეცხლმედეგობით.

ბეტონის ბლოკის წყობა

ღიობი ფილაში

ჭრილის ხაზი

ღერძის ხაზი

ჩრდილოეთის აღმნიშვნელი ნიშანი

კედლის ცეცხლმედეგობა (ერთსაათიანი)

კედლის ცეცხლმედეგობა (ორსაათიანი)

დაკავებულობის ჯგუფი (ქვეჯგუფი)
დაკავებულობის დატვირთვა

ოთახის/სივრცის დასახელება

კარის თავისუფალი სიგანე
კარის ნომერი

ხანძარმედეგობა (წთ)
კარის თავისუფალი სიმაღლე

გასასვლელამდე სავალი მანძილი

მისაწვდომი სვლაგეზი

საცხოვრებელი დაკავებულობის ჯგუფი - სც-2

სავაჭრო დაკავებულობის ჯგუფი - სვ

საგანგებო ხმოვანი განგაშის საკომუნიკაციო სისტემა

T
Y
P
E
"A"

ხელის ცეცხლმაქრი

სახანძრო სიგნალიზაცია

C

C

საქმიანი დაკავებულობის ჯგუფი - სქ

წარმოსახვითი ხაზი

ორმხრივი კავშირის სისტემა; სახანძრო-სამაშველო
დანაყოფთან კავშირის სისტემა

დამხმარე დაკავებულობის ჯგუფი - დს

d.d - 5

#1

sc-2

საცხ. ფართი
87.2 m2
83,5m2 3,7m2

სასმელი წყლის აპარატი

პირობითი ნიშნები

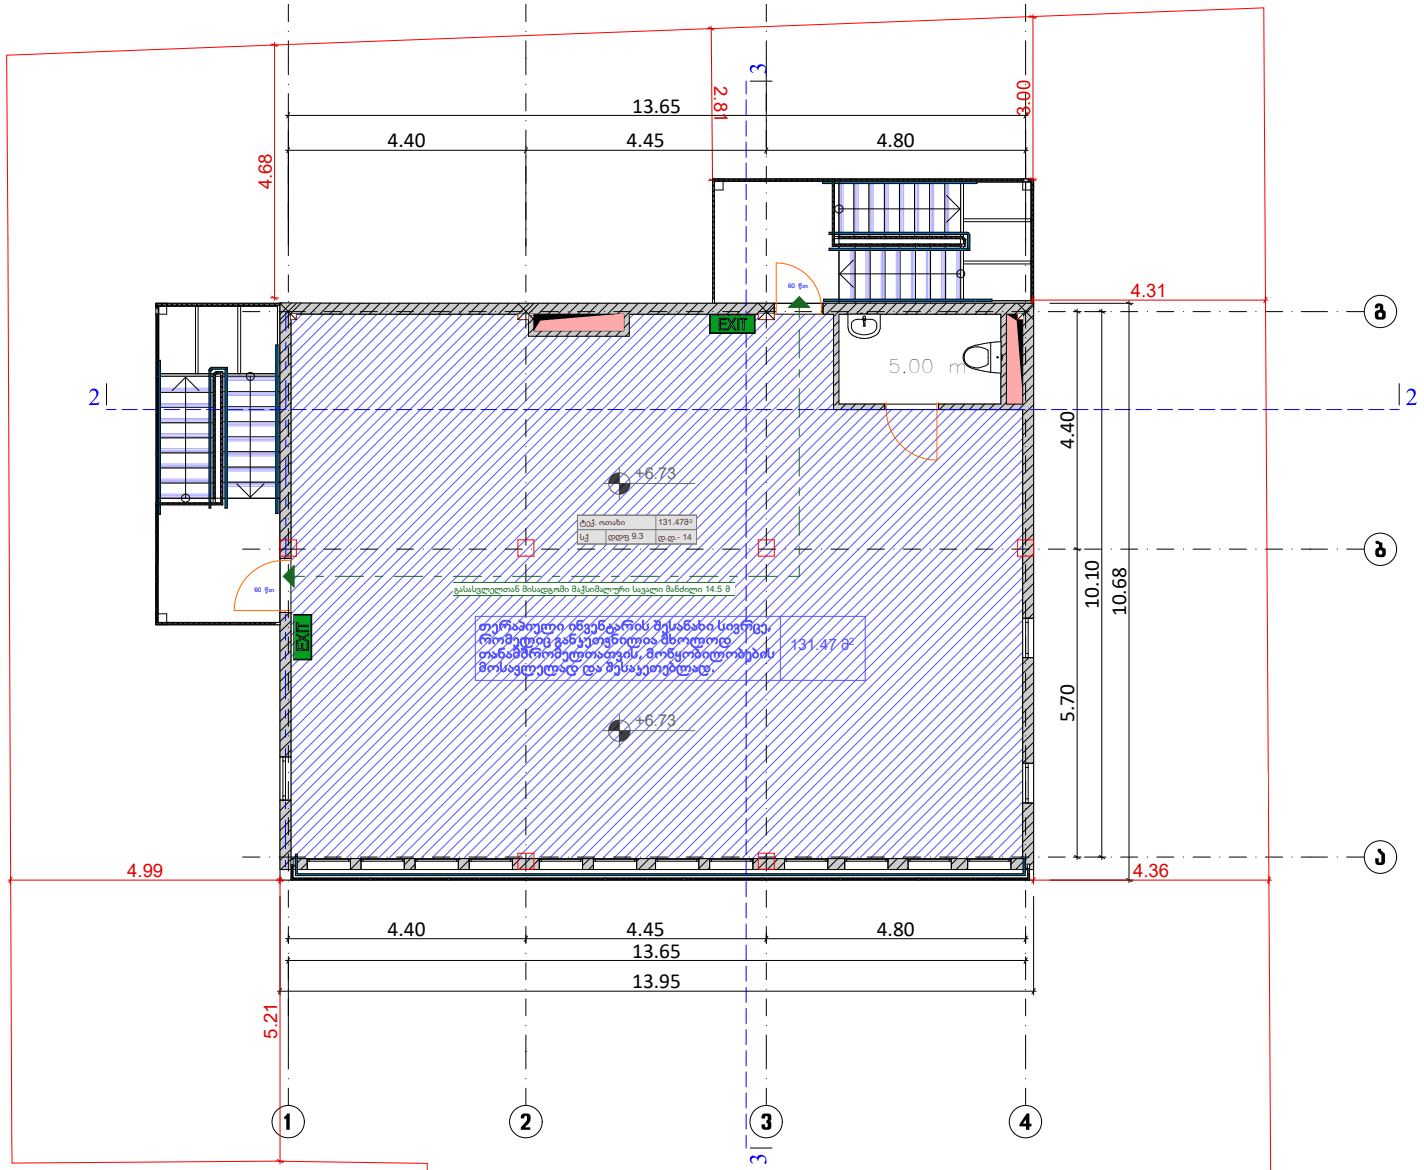

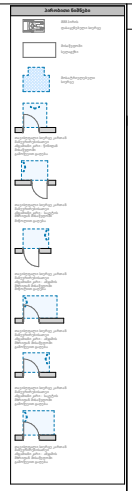

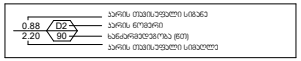

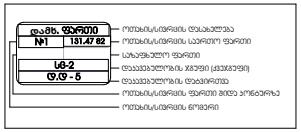

პირობითი ნიშნები

თავისუფალი სივრცე კართან
მანევრირებისათვი
ანჯამიანი კარი - წინიდან
მისაწვდომი
გამოწევით გაღება

თავისუფალი სივრცე კართან
მანევრირებისათვი
ანჯამიანი კარი - ანჯამის
მხრიდან მისაწვდომი
გამოწევით გაღება

თავისუფალი სივრცე კართან
მანევრირებისათვი
ანჯამიანი კარი - საკეტის
მხრიდან მისაწვდომი
გამოწევით გაღება

თავისუფალი სივრცე კართან
მანევრირებისათვი
ანჯამიანი კარი - ანჯამის
მხრიდან მისაწვდომი
გამოწევით გაღება

თავისუფალი სივრცე კართან
მანევრირებისათვი
ანჯამიანი კარი - საკეტის
მხრიდან მისაწვდომი
მიწოლით გაღება

თავისუფალი სივრცე კართან
მანევრირებისათვი
ანჯამიანი კარი - ანჯამის
მხრიდან მისაწვდომი
მიწოლით გაღება

მისაწვდომი

სვლაგეზი

შშმ პირის

დასაყენებელი სივრცე

მოსატრიელებელი
სივრცე

60 წთ

60 წთ

5.00 m2 3.002.81

4.40 4.45 4.80 13.65

13.95 5.70 4.40 10.10 10.68

4.40 4.45 4.80

13.65 5.21

4.99 4.68

4.31

4.36

თერაპიული ინვენტარის შესანახი სივრცე,
რომელიც განკუთვნილია მხოლოდ
თანამშრომელთათვის, მოწყობილობების
მოსავლელად და შესაკეთებლად.

+6.73

+6.73

მიწის ნაკვეთის საკადასტრო საზღვარი

0.88

2.20 90

D2

არქიტექტურული ნიშნული

სახანძრო მილდგარი

კვამლის ავტომატური აღმომჩენი

კვამლზე მორეაგირე მაუწყებელი სიმბოლოს სახელწოდება
საევაკუაციო გასავლელის მაჩვენებელი

სახანძრო განგაშის ღილაკი

სახანძრო-სამაშველო სამსახურის მიერ გამოსაყენებელი

მისაერთებელი.

+6.73

131.47 მ2

გასასვლელთან მისადგომი მაქსიმალური სავალი მანძილი 14.5 მ

+6.73

ტექ. ოთახი 131.47 მ2

სქ დდფ 9.3 დ.დ.- 14

a

ოთახის/სივრცის ნომერი

ოთახის/სივრცის საერთო ფართი

ოთახის/სივრცის ფართი შიდა კონტურზე

საზაფხულო ფართი

+0.00

სასწყობო დაკავებულობის ჯგუფი - სწ-2

რკინა ბეტონის სტრუქტურული ელემენტი:

სვეტი, კოჭი, დიაფრაგმა, ფილა 2 სთ-იანი

ცეცხლმედეგობით.

ბეტონის ბლოკის წყობა

ღიობი ფილაში

ჭრილის ხაზი

ღერძის ხაზი

ჩრდილოეთის აღმნიშვნელი ნიშანი

კედლის ცეცხლმედეგობა (ერთსაათიანი)

კედლის ცეცხლმედეგობა (ორსაათიანი)

დაკავებულობის ჯგუფი (ქვეჯგუფი)

დაკავებულობის დატვირთვა

ოთახის/სივრცის დასახელება

კარის თავისუფალი სიგანე

კარის ნომერი

ხანძარმედეგობა (წთ)

კარის თავისუფალი სიმაღლე

გასასვლელამდე სავალი მანძილი

მისაწვდომი სვლაგეზი

საცხოვრებელი დაკავებულობის ჯგუფი - სც-2

სავაჭრო დაკავებულობის ჯგუფი - სვ

საგანგებო ხმოვანი განგაშის საკომუნიკაციო სისტემა

T
Y
P
E
"A"

ხელის ცეცხლმაქრი

სახანძრო სიგნალიზაცია

C

C

საქმიანი დაკავებულობის ჯგუფი - სქ

წარმოსახვითი ხაზი

ორმხრივი კავშირის სისტემა; სახანძრო-სამაშველო

დანაყოფთან კავშირის სისტემა

დამხმარე დაკავებულობის ჯგუფი - დს

d.d - 5

#1

sc-2

დამხ. ფართი
131.47 m2

სასმელი წყლის აპარატი

პირობითი ნიშნები

სახურავის გეგმა +11.00 ნ-ზე

მ 1:100

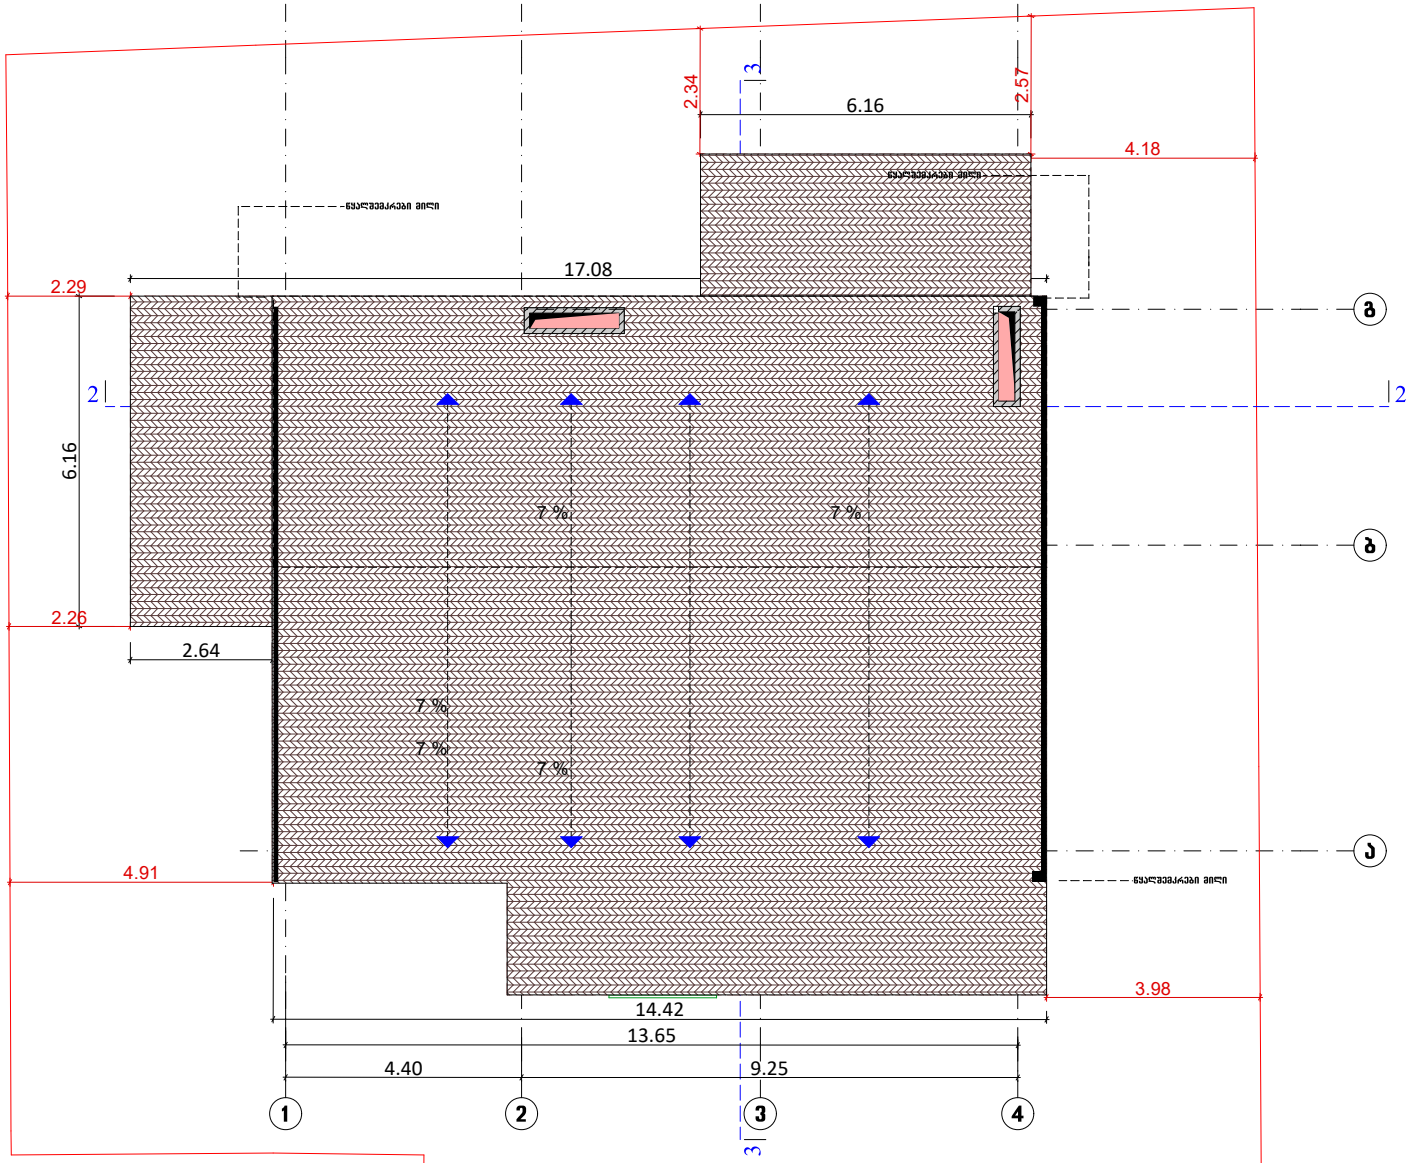

ფორმატი-A3	2021 წ.

1. ნახაზზე ზომები მოცემულია მეტრებში.
2. ნახაზზე ნიშნულები მოცემულია მეტრებში.
3. ნახაზზე ყველა ცვლილება მშენებლობისას შეთანხმებული უნდა იყოს პროექტის ავტორთან.

ექსპლიკაცია:

გამოყენებული პირობითი აღნიშვნები

	საკანალიზაციო სახურავი

სიმბოლოს დასახელება

დამკვეთი:	
მისამართი:	ქალაქი თბილისის კანალიზაციის ქსელი №8³. ს.კ 01.14.05.008.332
პროექტის სახელწოდება	ქალაქი თბილისის კანალიზაციის ქსელი №8³. ს.კ 01.14.05.008.332 კლინიკის დაბინძურებული ტერიტორიის პროექტი

თანამდებობა	სახელი გვარი	ხელმოწერა
დირექტორი		
პრ.მთ.არქიტ		
ავტორები		
შეასრულა		

ნახაზის დასახელება

სახურავის გეგმა +11.00 ნ-ზე

სტადია	ფურცელი	რაოდენობა	მასშტაბი
მუშა პროექტი	ა ---	---	1:100