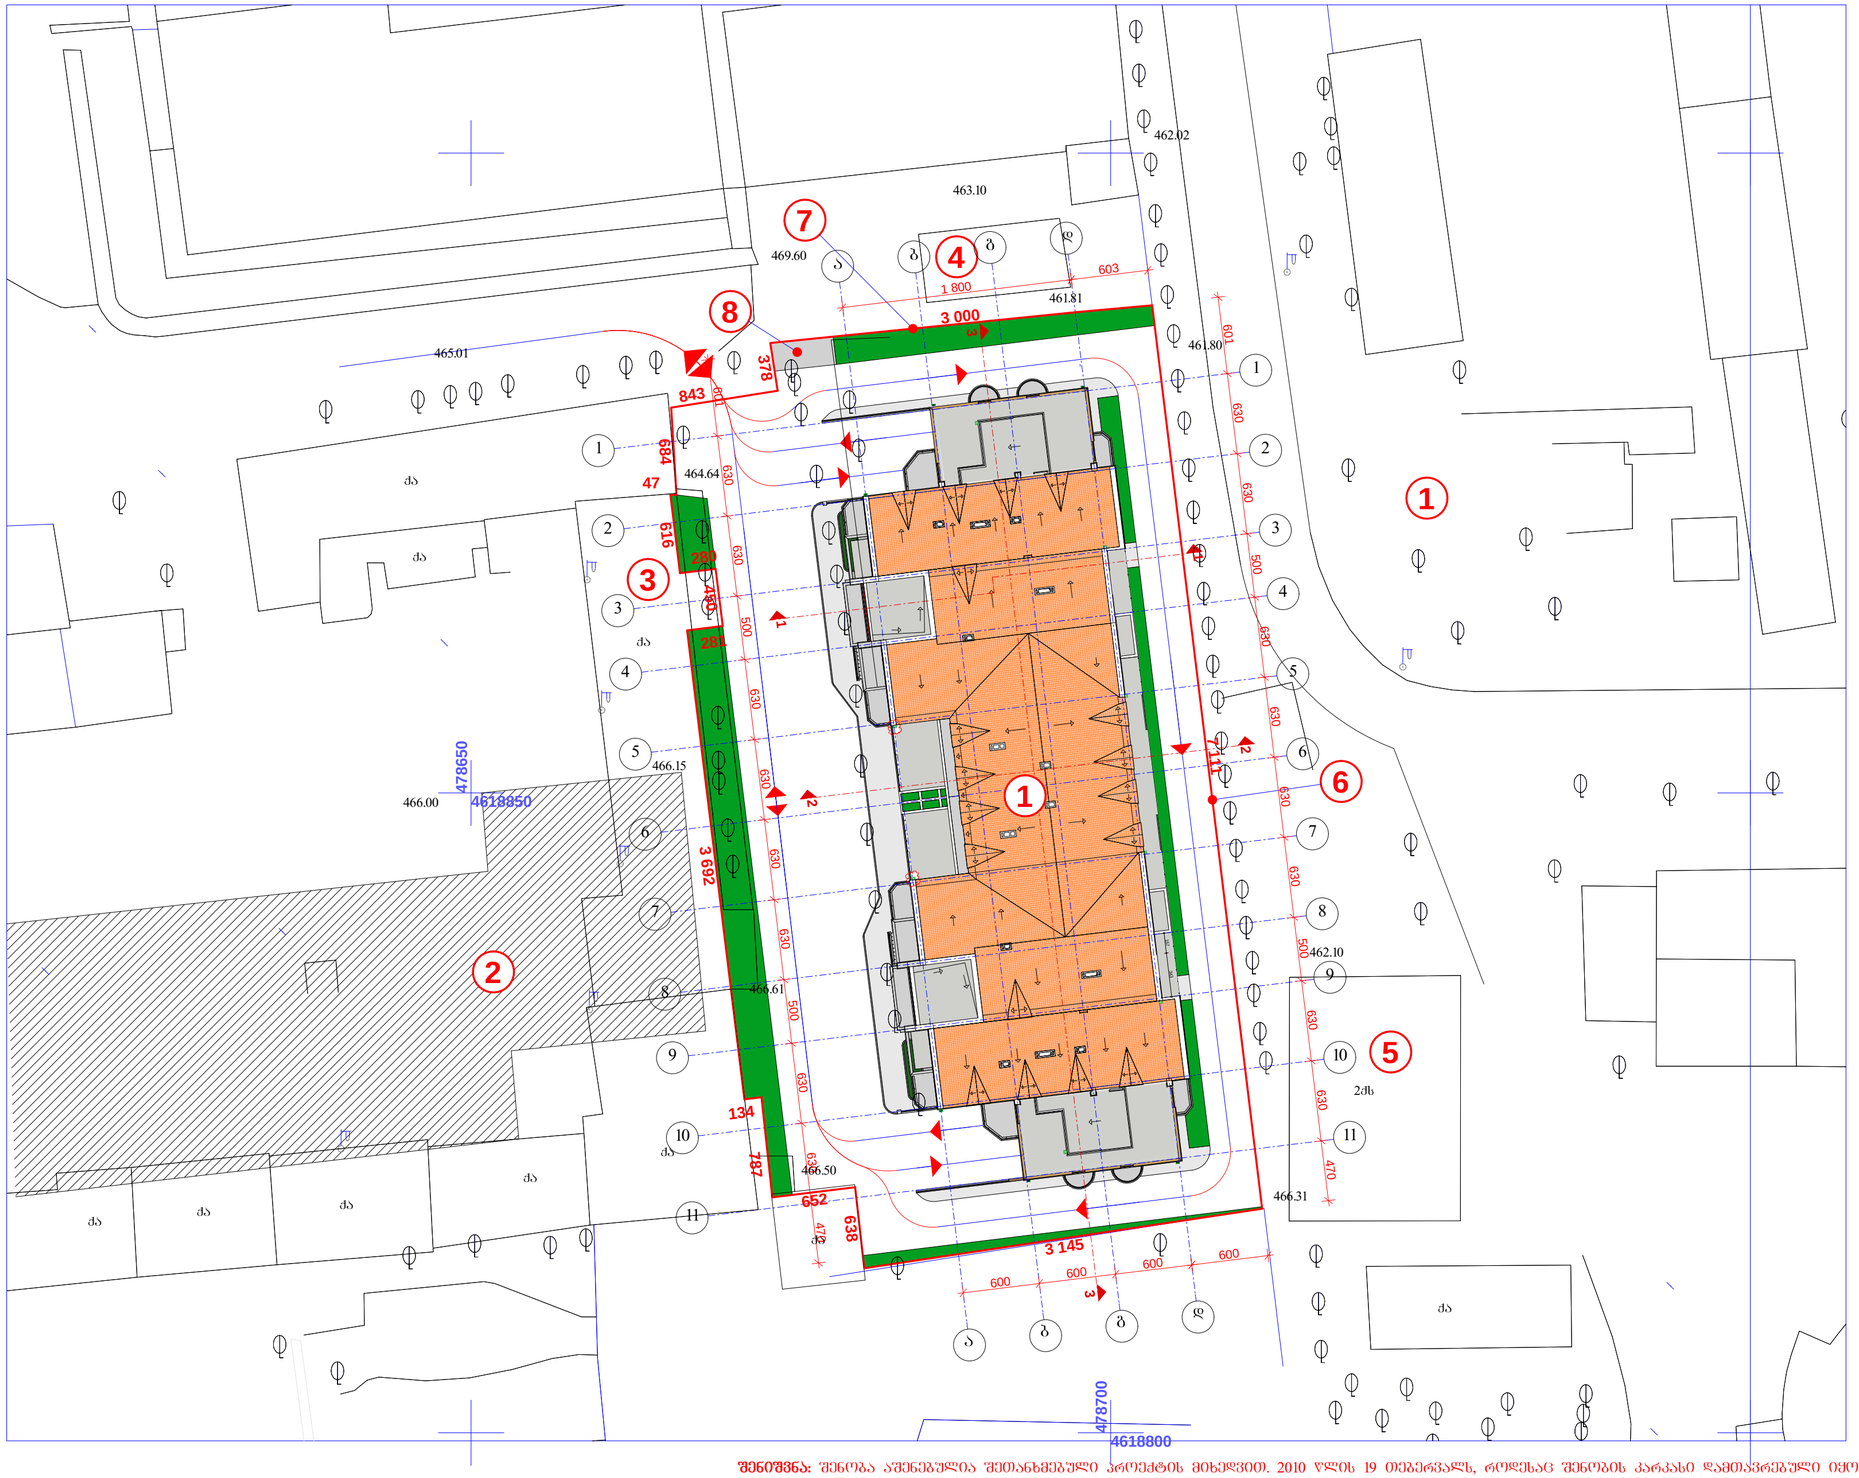

შენიშვნა: შენობა აშენებულია შეთანხმებული პროექტის მიხედვით. 2010 წლის 19 ოქტომბრიდან, როდესაც შენობის კარკასი დამთავრებული იქო, №01/353 ბრძანებით შეთანხმდა კორექტირებული პროექტი, რომელიც ითვალისწინებდა სახურავის კონფიგურაციის ცვლილებას. წინამდებარე კორექტირებული პროექტი ითვალისწინებს, XI-და XIII სართულების ნაწილის დახურვას, აივნების მოაჯირების და კარფაჯრების ესკიზებისა და უმნიშვნელო შიდა გეგმარებით ცვლილებებს და XIV სართულისა და მანსარდის დაშენებას და არ ცვლის ღობების ზომებსა და განლაგებას წარმოდგენილ გენგეგმაზე, შენობის მიმდა ტერიტორიის სახღვართან შეთანხმებული გენგეგმის ოდენობრივია. სამეზობლო მიჯნასთან შანჯრების და ღობების დაშორება განხორციელებულია შეთანხმებული პროექტის მიხედვით.

ექსპლიკაცია

1. საპროექტო შენობა
2. მშენებარე მრავალბინიანი სახლი
3. არსებული არასაცხოვრებელი შენობა
4. სატრანსფორმატორო ჯიხური
5. 2 სართულიანი არასაც. კაპიტალური ნაგებობა
6. ფიზიკის ინსტიტუტის ღობე (არსებული)
7. საპროექტო ღობე
8. სადარაჯო ჯიხური

შ.პ.ს.
"ჯეოესტი"

ქ. ობილისში, ვაკე-საბურთალოს რაიონში, ალექსანდრე ქახეთის გამზირი №34-ში მრავალბინიანი საცხოვრებელ სახლის პროექტის კორექტირება

არქიტექტურული ნაწილი

გენგეგმა

დაკვეთა №

სტადია	ფურცელი	მასშტაბი
მპ	ა-	1:500
დირექტორი		გ. ქორთუა
არ. მთ. არქ.		ვ.ხარებველაშვილი
შესრულა.		ი. ოკუჯავა