სიმაღლის გამოთვლის სქემა

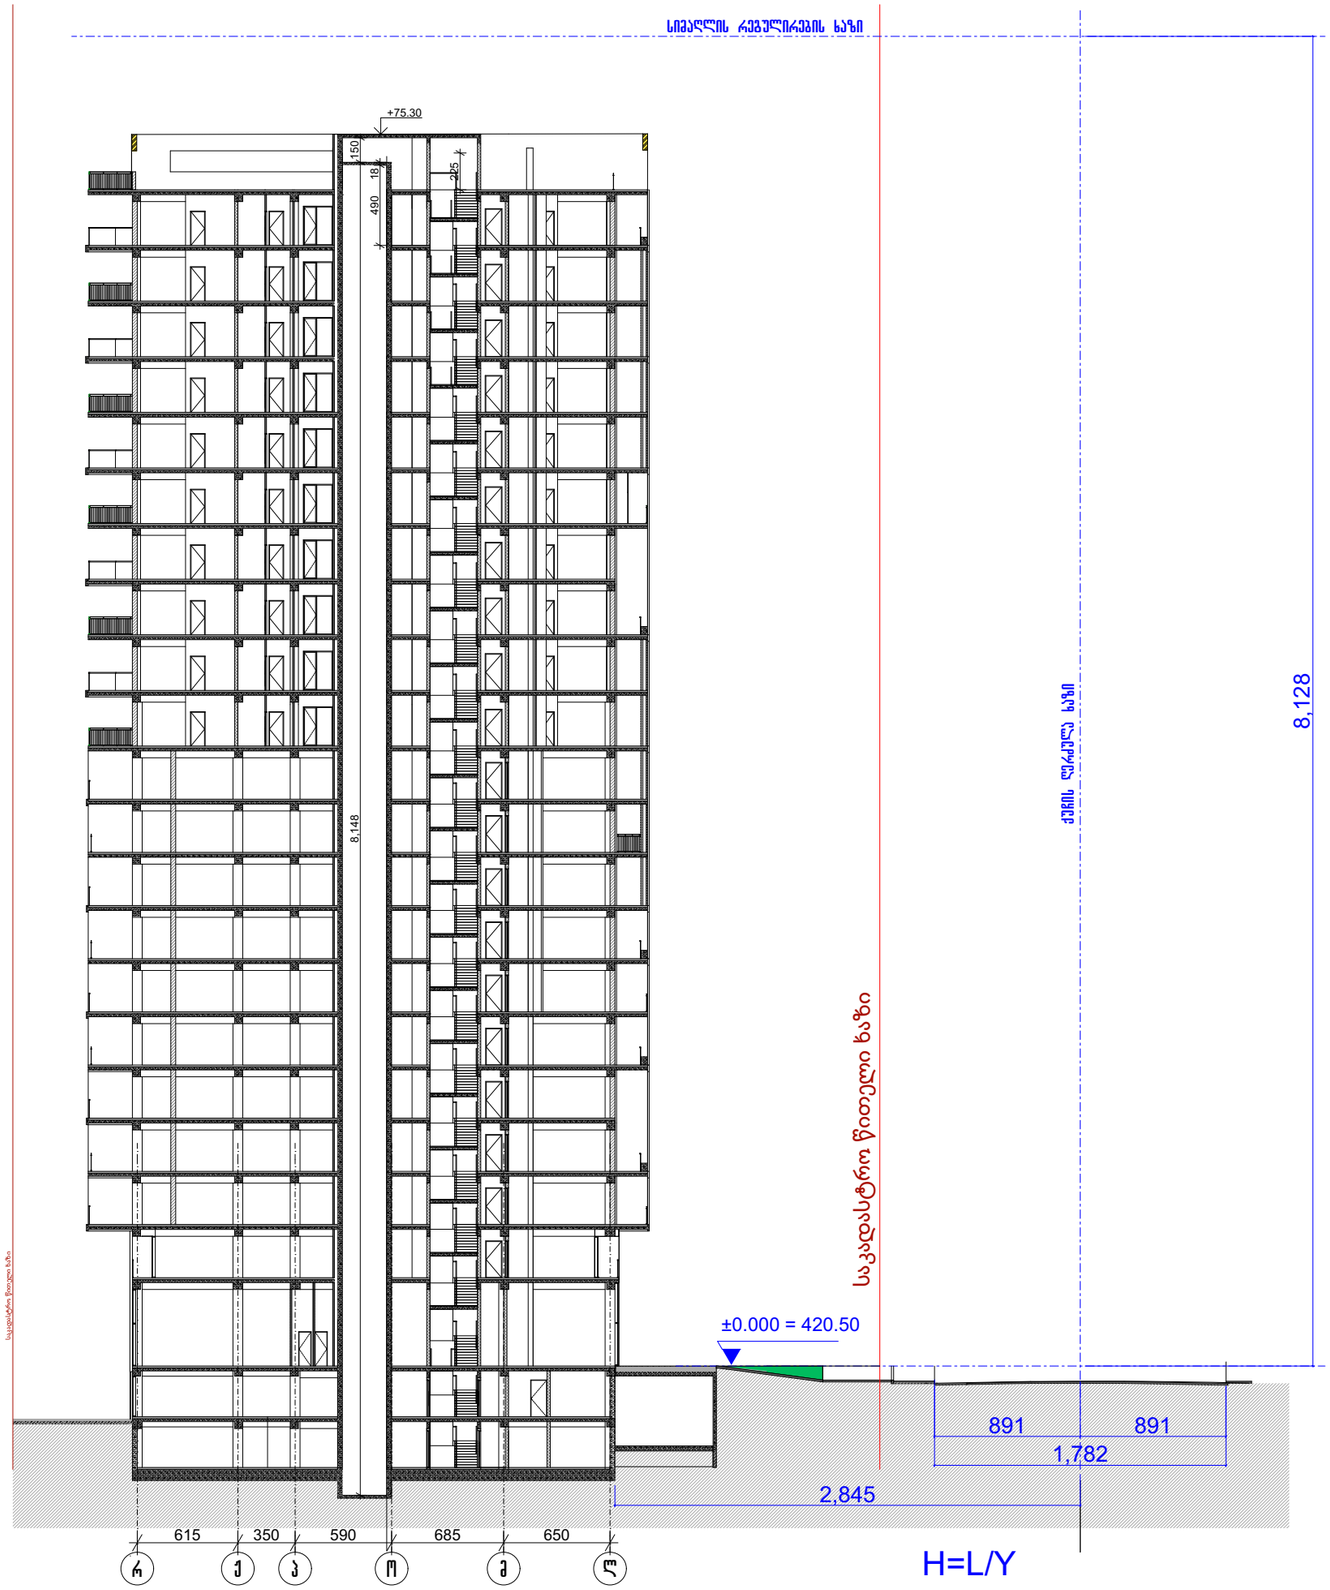

პრ. №	ნახ. №	A-3

პირობითი აღნიშვნები

შენიშვნა

შპს "აქსის გრუპი"
ს/კ 404954117
საბურთალოს ქ.40 კორპ. N2 ბინა 21

პროექტის დასახელება

მრავალფუნქციური კომპლექსი ბოჭორმის ქ. №25 ბლოკი №1

ნახაზის დასახელება

სიმაღლის გამოთვლის სქემა

აქსისი

სპარ. ხელმძღვ	ნ. მოსულიშვილი
პროექტის ავტორი	გ. ასტახიშვილი
პროექტის ავტორი	
მთ. კონსტრუქტორი	ა. გეგოშვილი
კონსტრუქტორი	ი. გეგეძნიშვილი

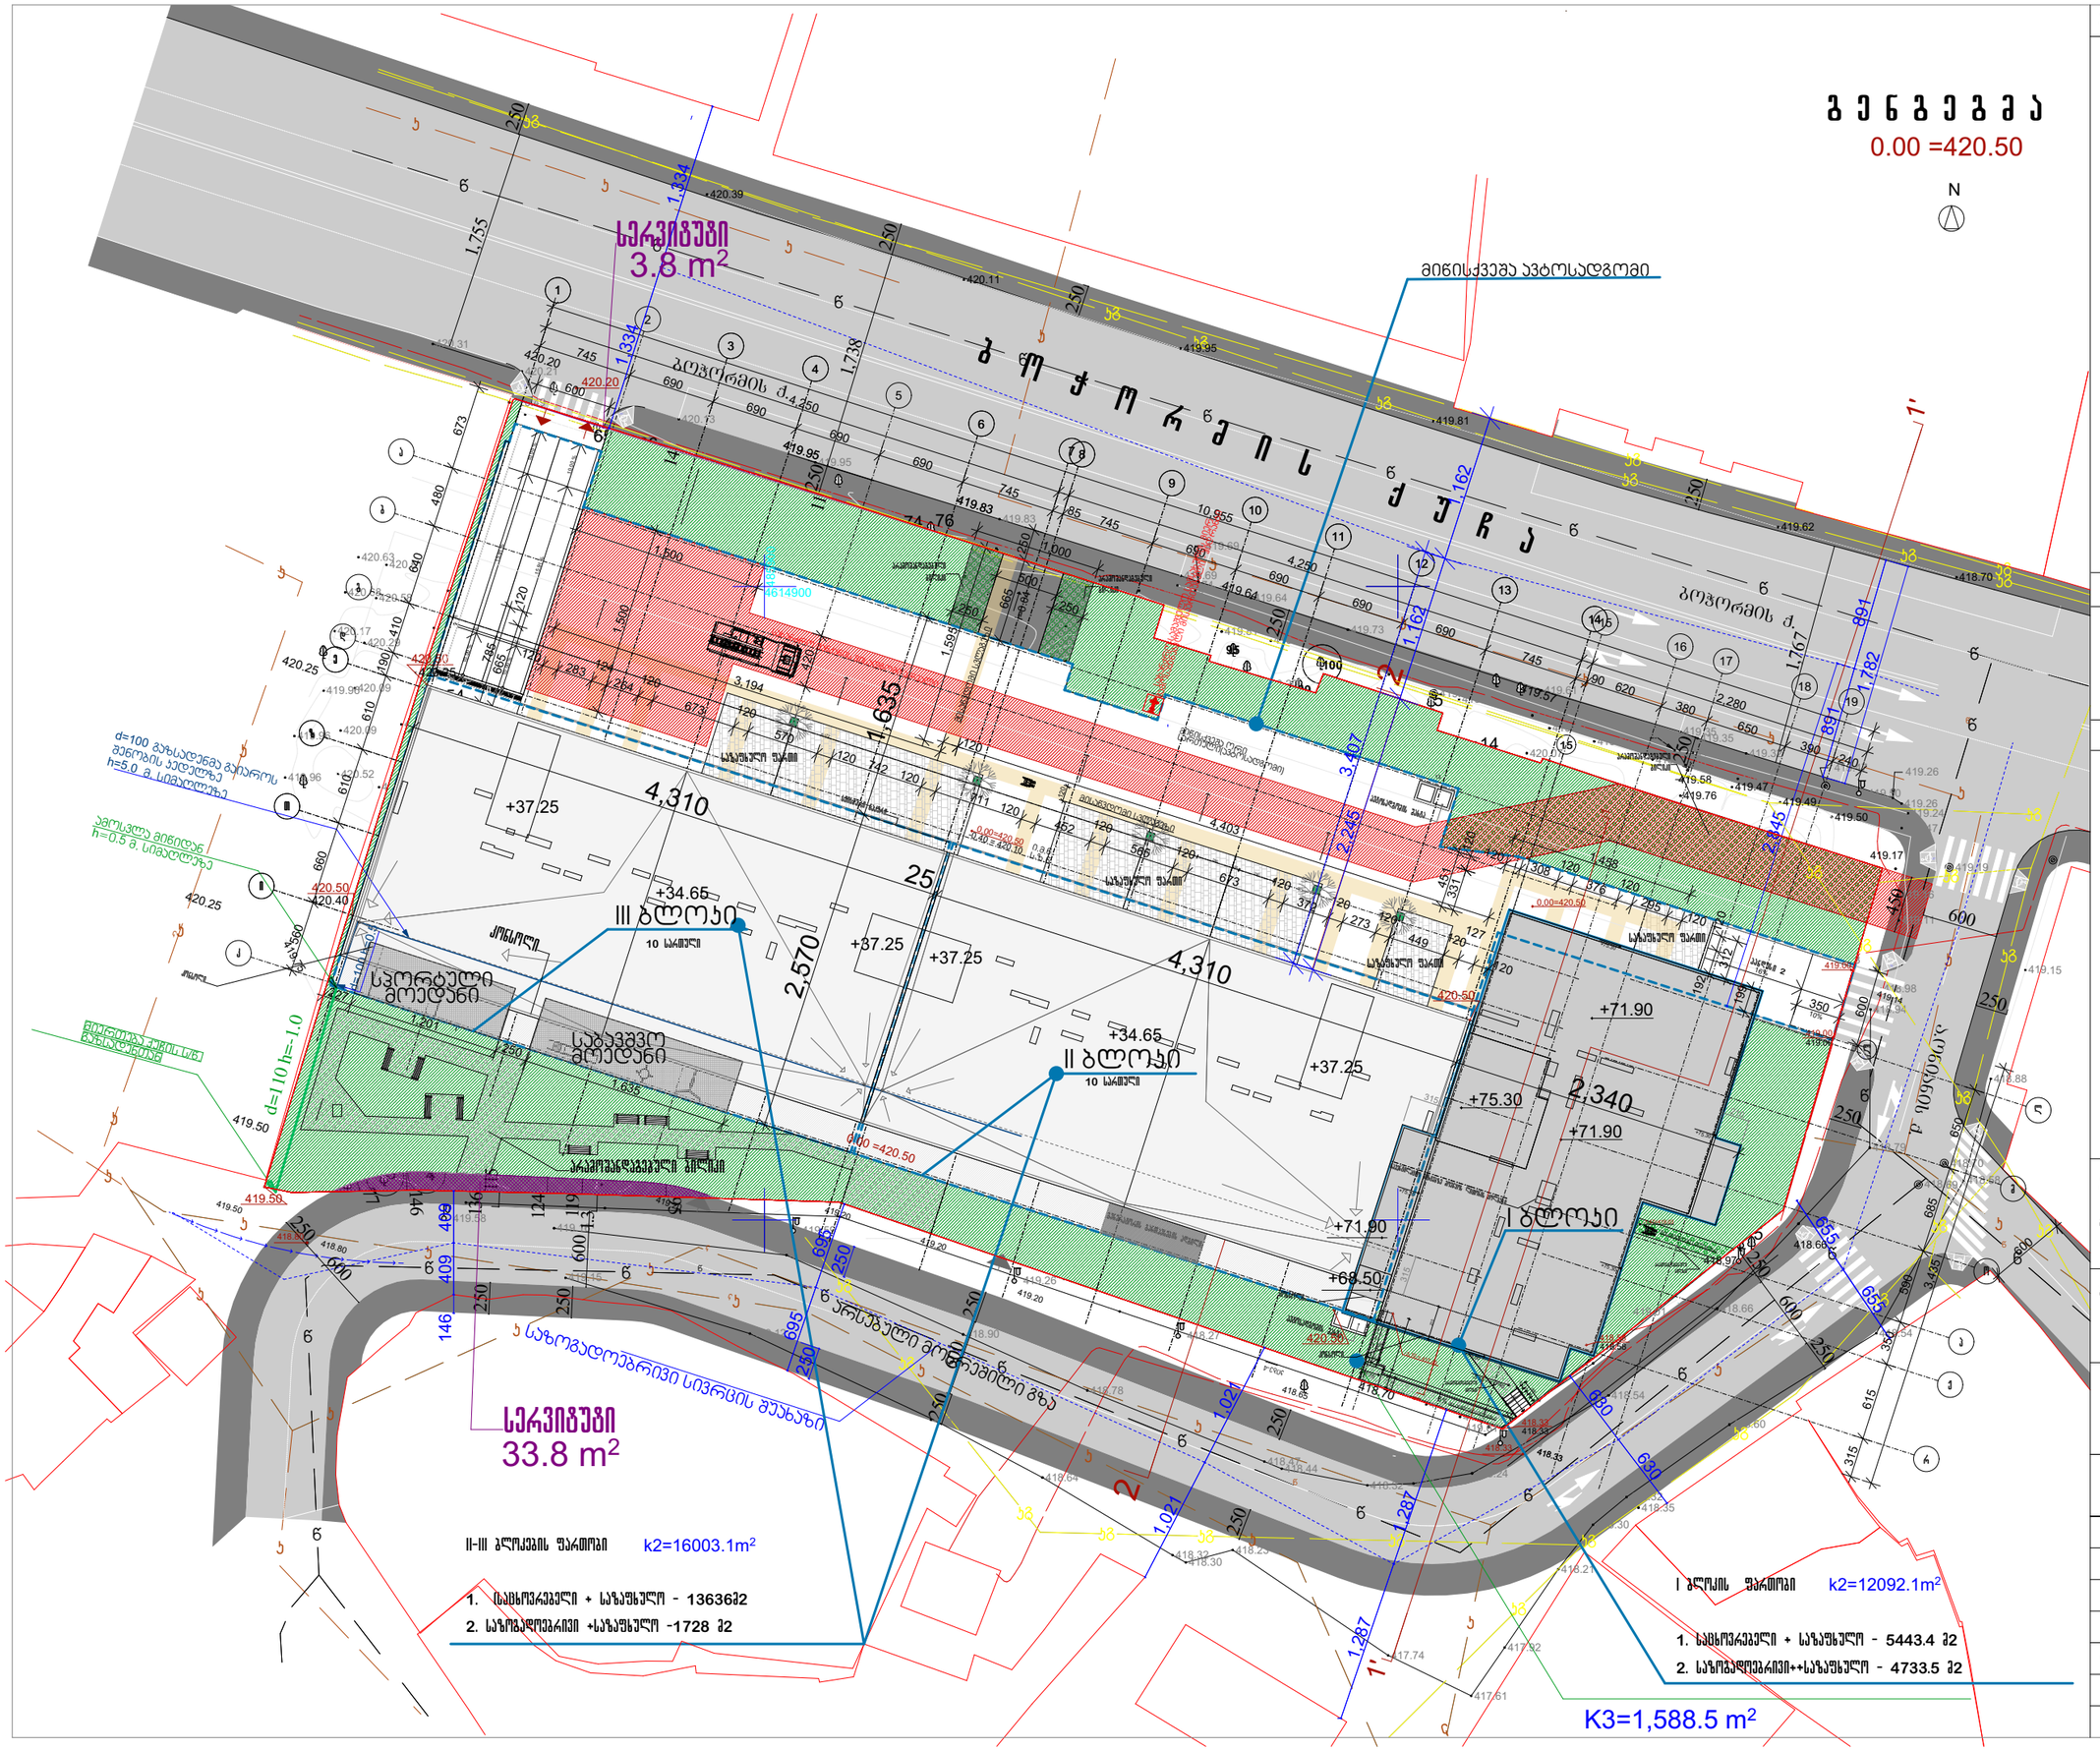

პრ. №	ნახ. №	A-3

არქიტექტორი აღნიშვნები

შენიშვნა

I, II-2, II-3 ბლოკების ანგარიში

k1= 2200,6 m² k1=0.4
k2=28095.2 m² k2=4.6
k3=1588.5 k3=0.3

შენობების შეღობების ანგარიში

ბინა-ოფისები		საზოგადოებრივი	
1 ბლოკი მ2	მე-2;მ ბლოკი მ2	1 ბლოკი მ2	მე-2;მ ბლოკი მ2
5446	13636	4734.1	1728.00

ჯამი	25544.10	მ2
სამოსახლე	75%	25% საზოგადოება
19158 მ²		6386 მ²

ა ქ ს ი ს

ქ. ოზილის. უაზგების გაგზირი №24

პროექტის დასახელება

მრავალფუნქციური კომპლექსი
ბოჟორმის ქ. №25

ნახაზის დასახელება

გენგეგეგა

ა ქ ს ი ს
ქ. ოზილისი უაზგების გაგზირი №24
ტელ: (995 32) 24 17 18
Fax: (995 32) 24 17 17

საპრ. ხელმძღვ	ნ.ჭოხონელიძე
პროექტის ავტორი	გ. ასანიშვილი
პროექტის ავტორი	
მთ. კონსტრუქტორი	ა. ბერძენიშვილი
კონსტრუქტორი	ი. ბერძენიშვილი