



	TSOMAIA ARCHITECTS	დამკვეთი	შ.პ.ს. "ნიუ ფორსი"	მასშტაბი	ნახაზის დასახელება		შემსრულებელი	შ.პ.ს. "ჰელიქსი" 404855992	
		მისამართი	ჯ. ბალანჩივნის 14		ვიზუალიზაცია ფოტომონტაჟი		თანამდებობა	გვარი	ხელმოწერა
		პროექტის სახელი					დირექტორი	ვ. ცომაია	
		საავჯრო-კომერციული		სტადია	ფურცლის №	ფურცლები	მთ.არქიტექტორი	ვ. ცომაია	
				მ.პ.	A.06.1	56			

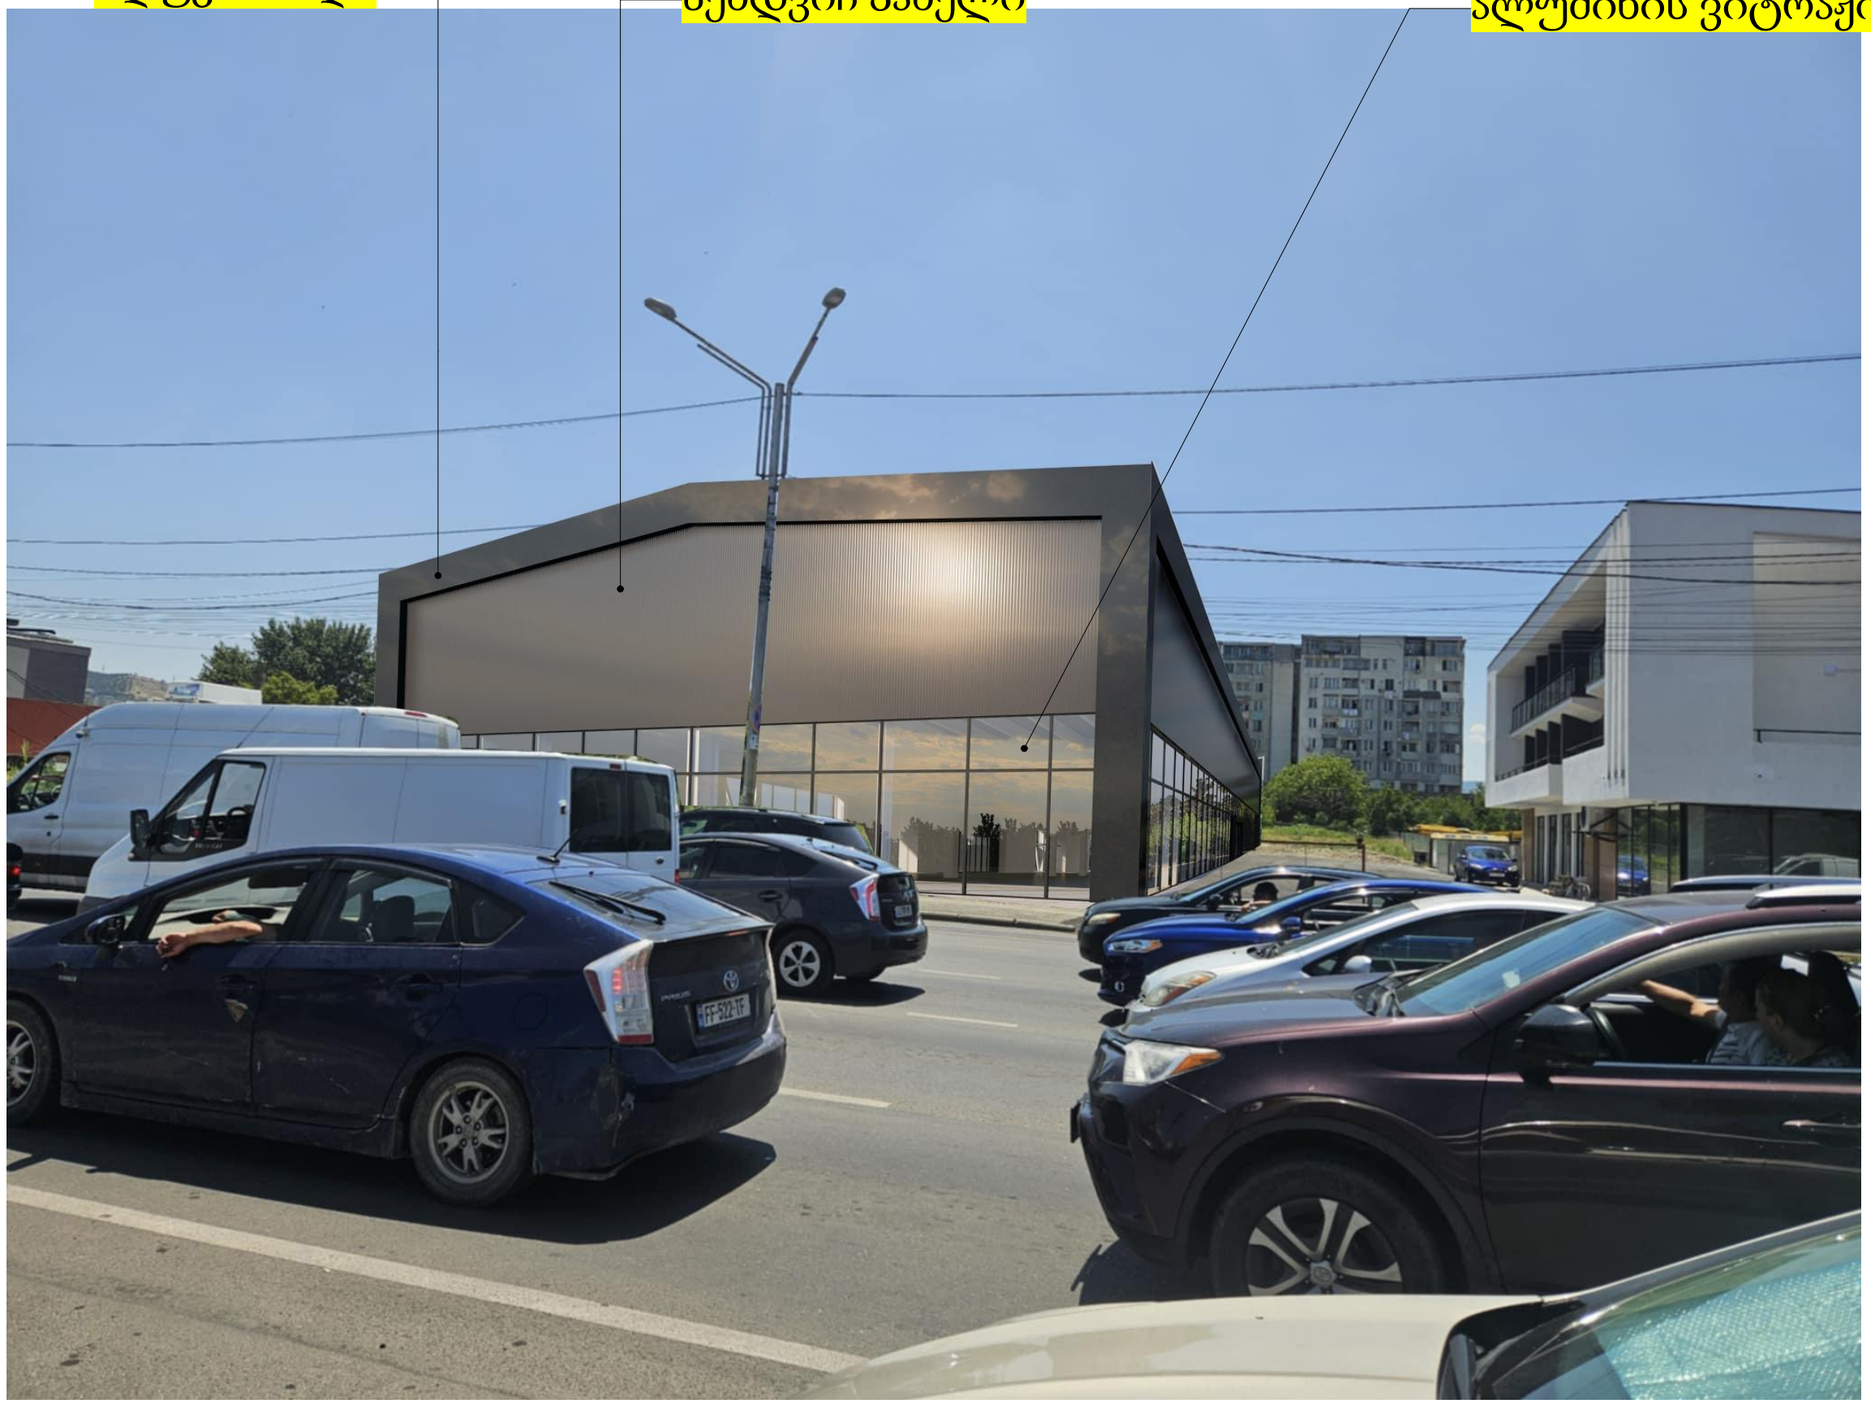

TSOMAIA ARCHITECTS

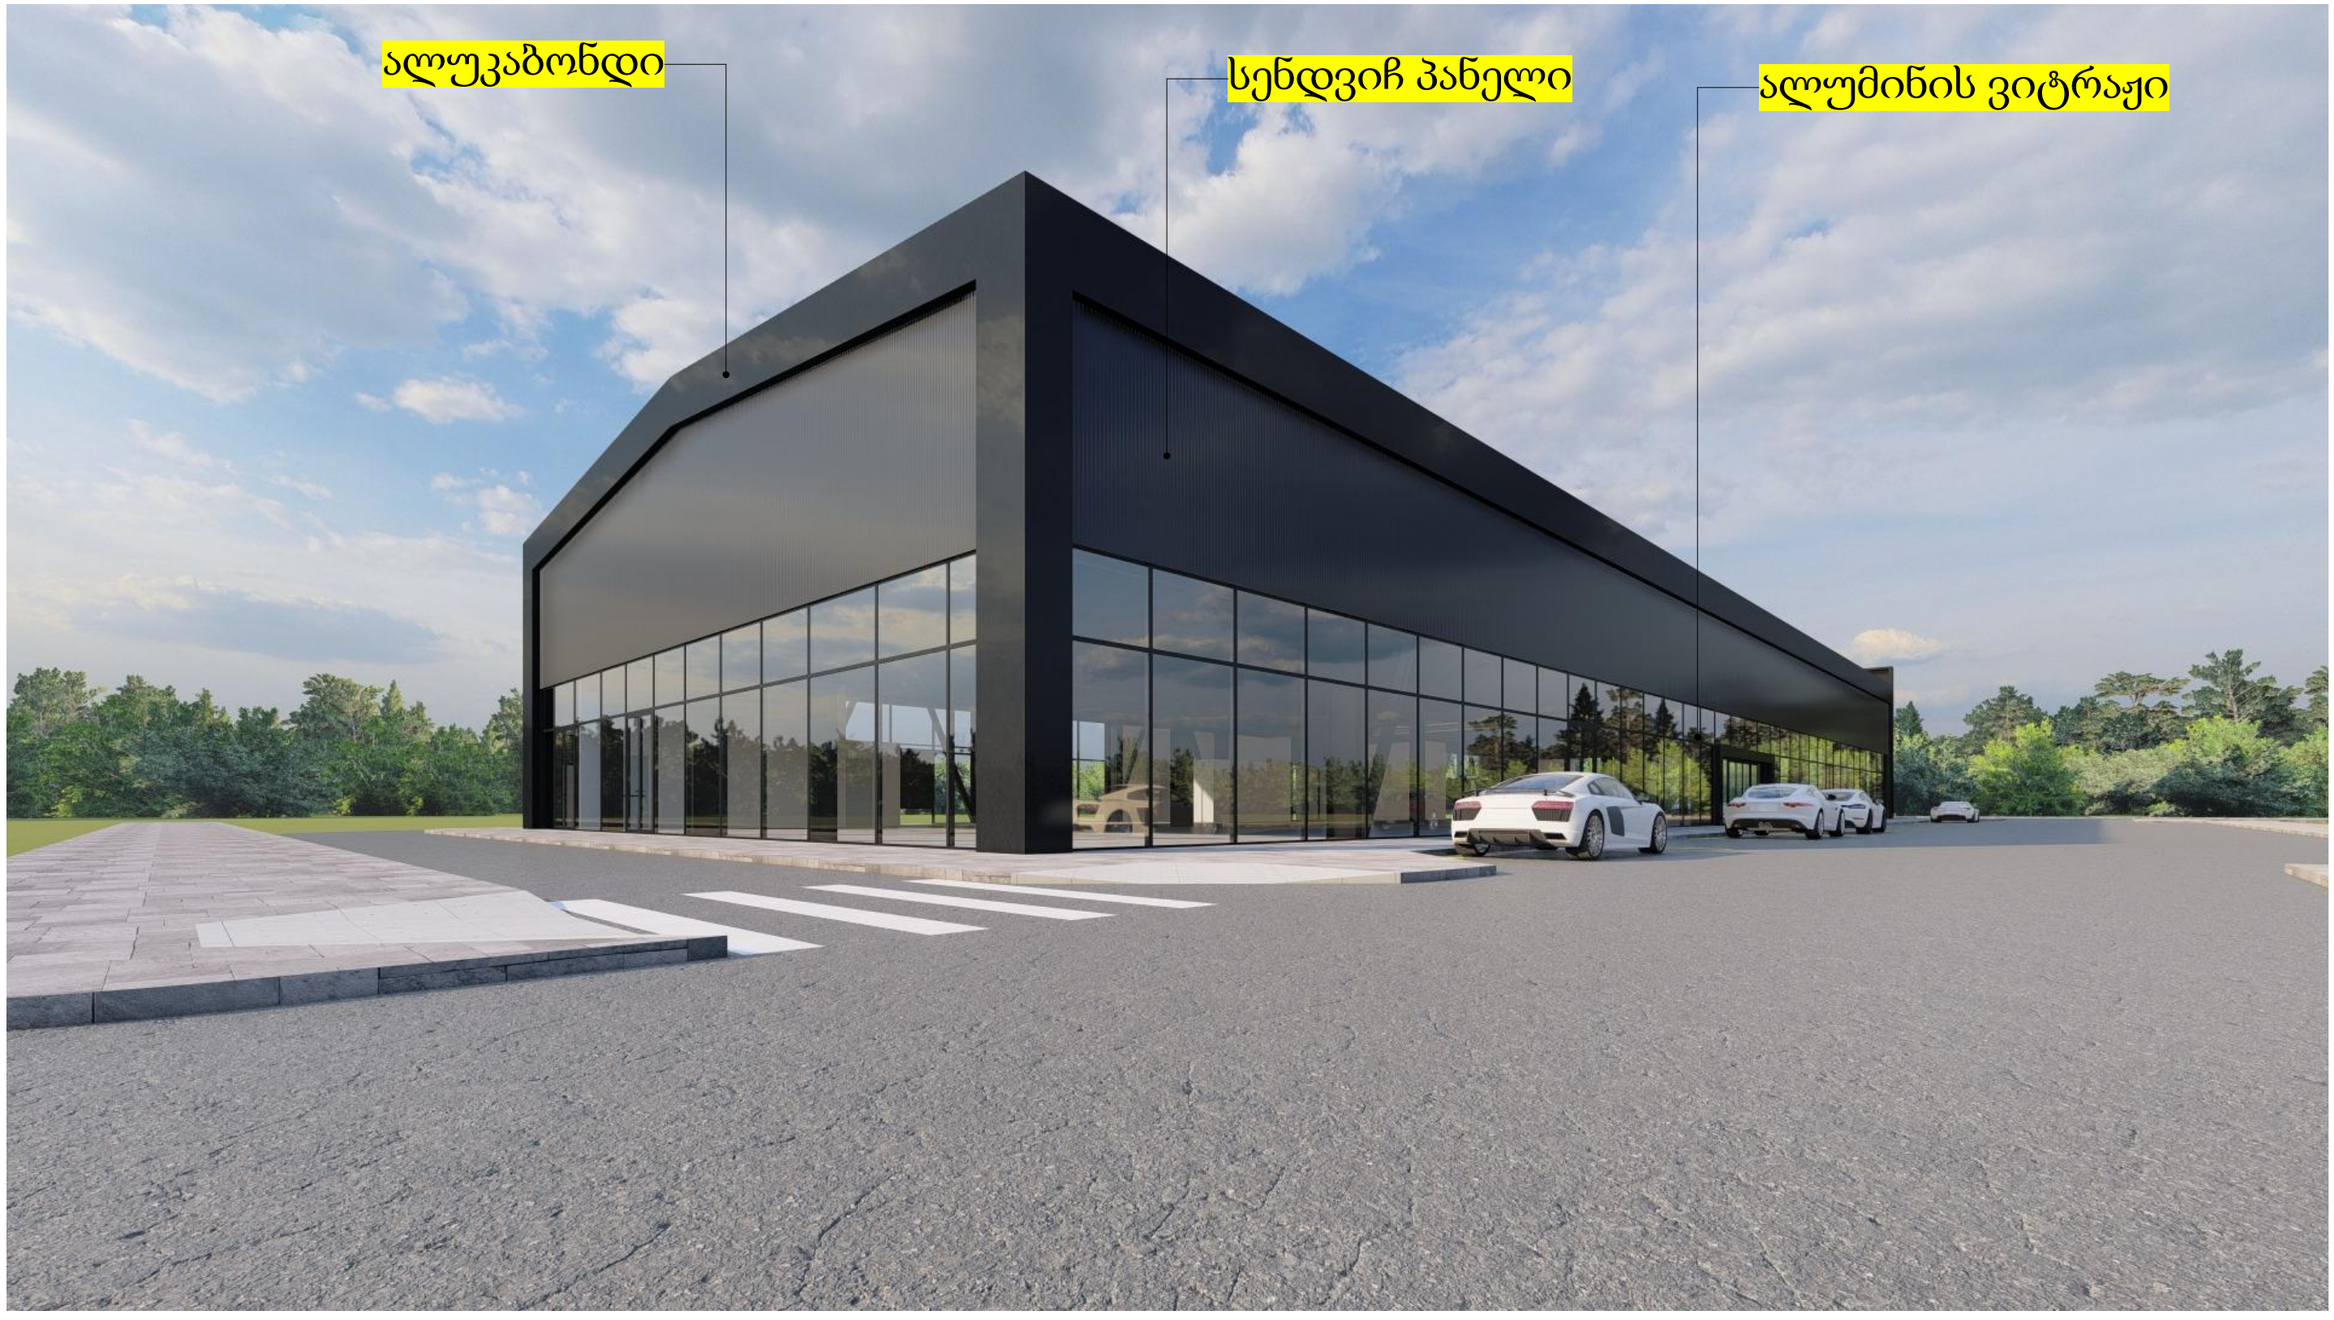

დამკვეთი	შ.პ.ს. "ნიუ ფორსი"		
მისამართი	ჯ. ბალანჩინის 14		
პროექტის სახელი			
სავაჭრო-პრომერციული			

მასშტაბი	ნახაზის დასახელება	
	ვიზუალიზაცია ვიზუალიზაცია 2	
სტადია	ფურცლის №	ფურცლები
მ.პ.	**A.06.3**	**56**

მემსრულებელი	შ.პ.ს. "ჰელიქსი" 404855992	
თანამდებობა	გვარი	ხელმოწერა
დირექტორი	ვ. ცომაია	
მთ.არქიტექტორი	ვ. ცომაია	



	TSOMAIA ARCHITECTS	დამკვეთი	შ.პ.ს. "ნიუ ფორსი"	მასშტაბი	ნახაზის დასახელება	მშენებელი	შ.პ.ს. "ჰელიქსი" 404855992
		მისამართი	ჯ. ბალანჩივნის 14		ვიზუალიზაცია ვიზუალიზაცია 3	თანამდებობა	გვარი ხელმოწერა
		პროექტის სახელი		სტადია	ფურცლის № ფურცლები	დირექტორი	ვ. ცომაია
		საცალო-კომერციული		მ.პ.	A.06.4 56	მთ.არქიტექტორი	ვ. ცომაია