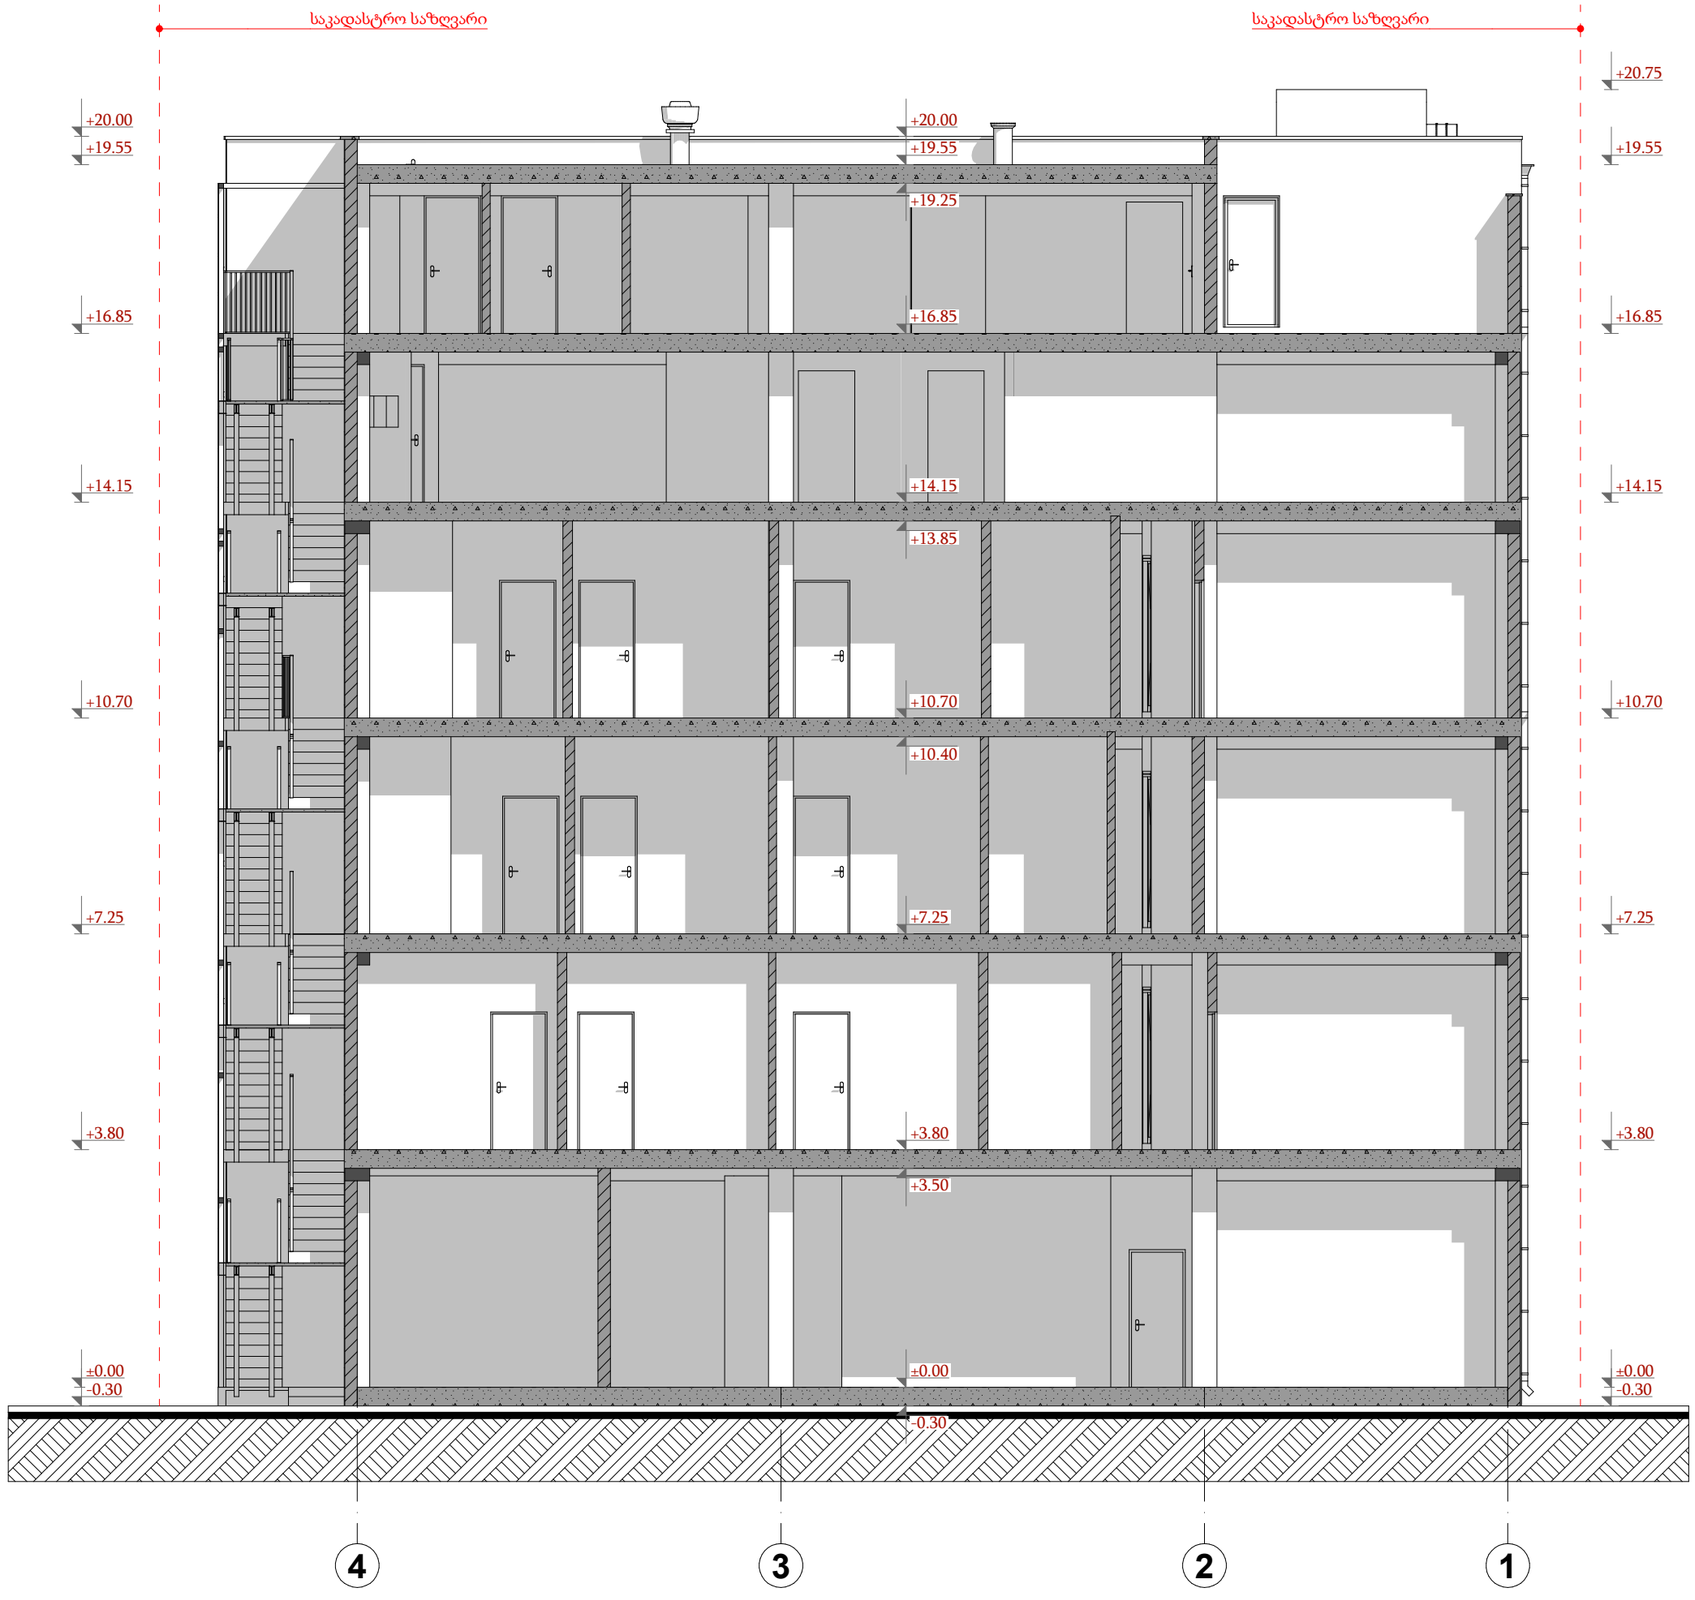

ჭრილი 1-1

მასშტაბი	1:100

ექსპლიკაცია

პროგრამული ალნიშვნები

დირექტორი	გ.ჯიჯინაძე
	ო.ნარჩემაშვილი
არქიტექტორი	ი.გიორგაშვილი

ARCHITECTON

საპროექტო ობიექტის მისამართი

ქალაქი ობილისი,
მარიჯანის ქუჩა №8ა
ს.კ. : 01.14.03.039.036

დასაპროექტებელი ობიექტი

მრავალფუნქციური კომპლექსი/შენობა

არქიტექტურული ნაწილი

ფორმატი	A - 3

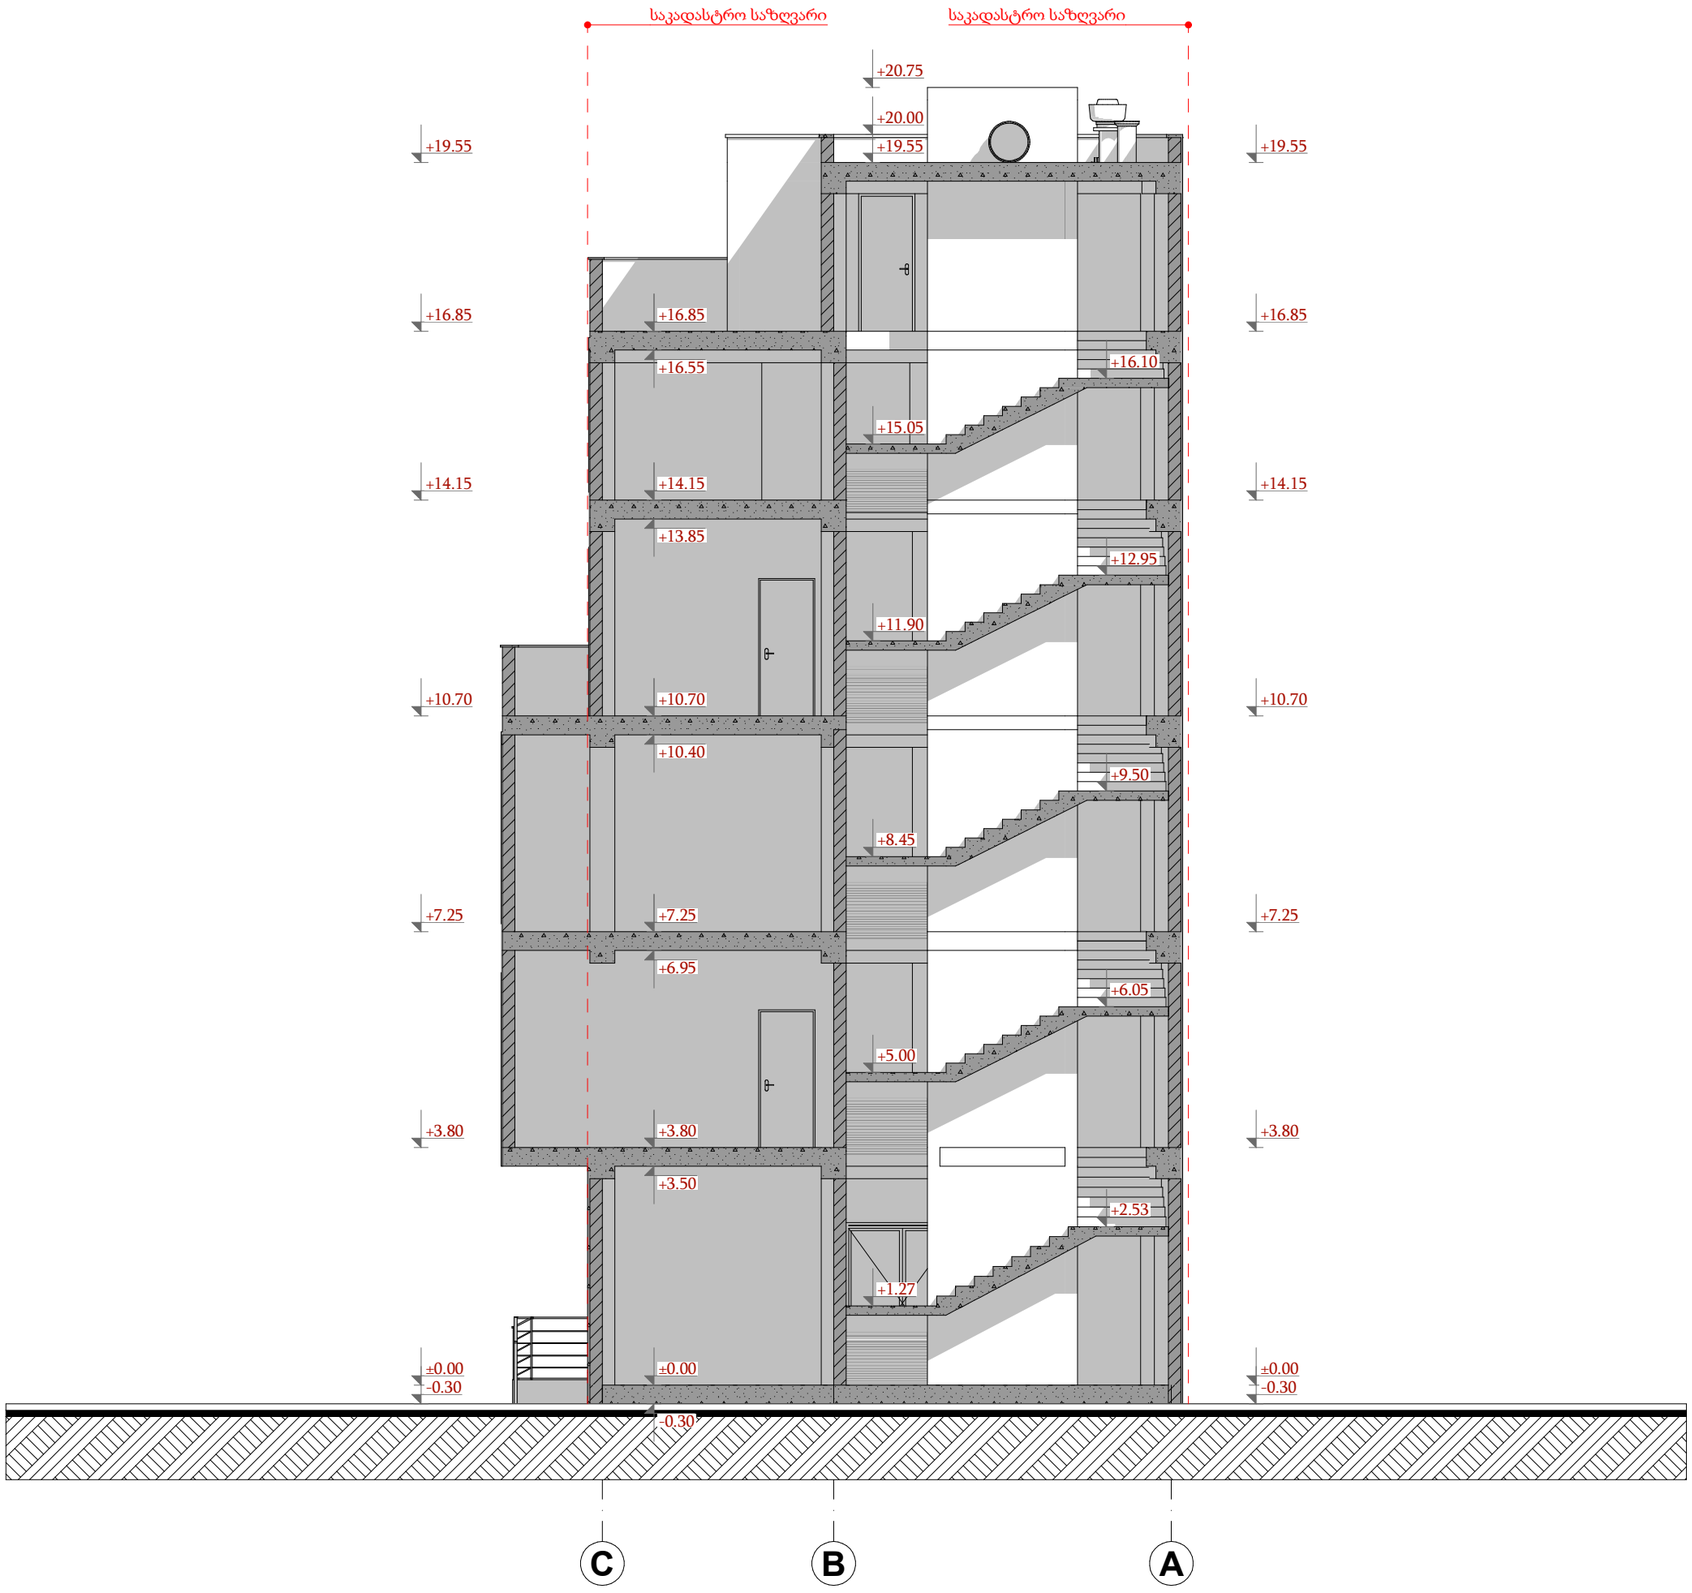

ჭრილი 2-2

მასშტაბი	1:100

ექსპლიკაცია

პირობითი აღნიშვნები

დირექტორი	ბ.ჭიჭინაძე
	ო.ნარჩემაშვილი
არქიტექტორი	ი.ბიორგაშვილი

ARCHITECTON

საპროექტო ობიექტის მისამართი

ქალაქი ობილისი,
მარიჯანის ქუჩა №8ა
ს.კ. : 01.14.03.039.036

დასაპროექტებელი ობიექტი

მრავალფუნქციური
კომპლექსი/შენობა

არქიტექტურული ნაწილი

ფორმატი	A - 3