

ჭრილი 1-1

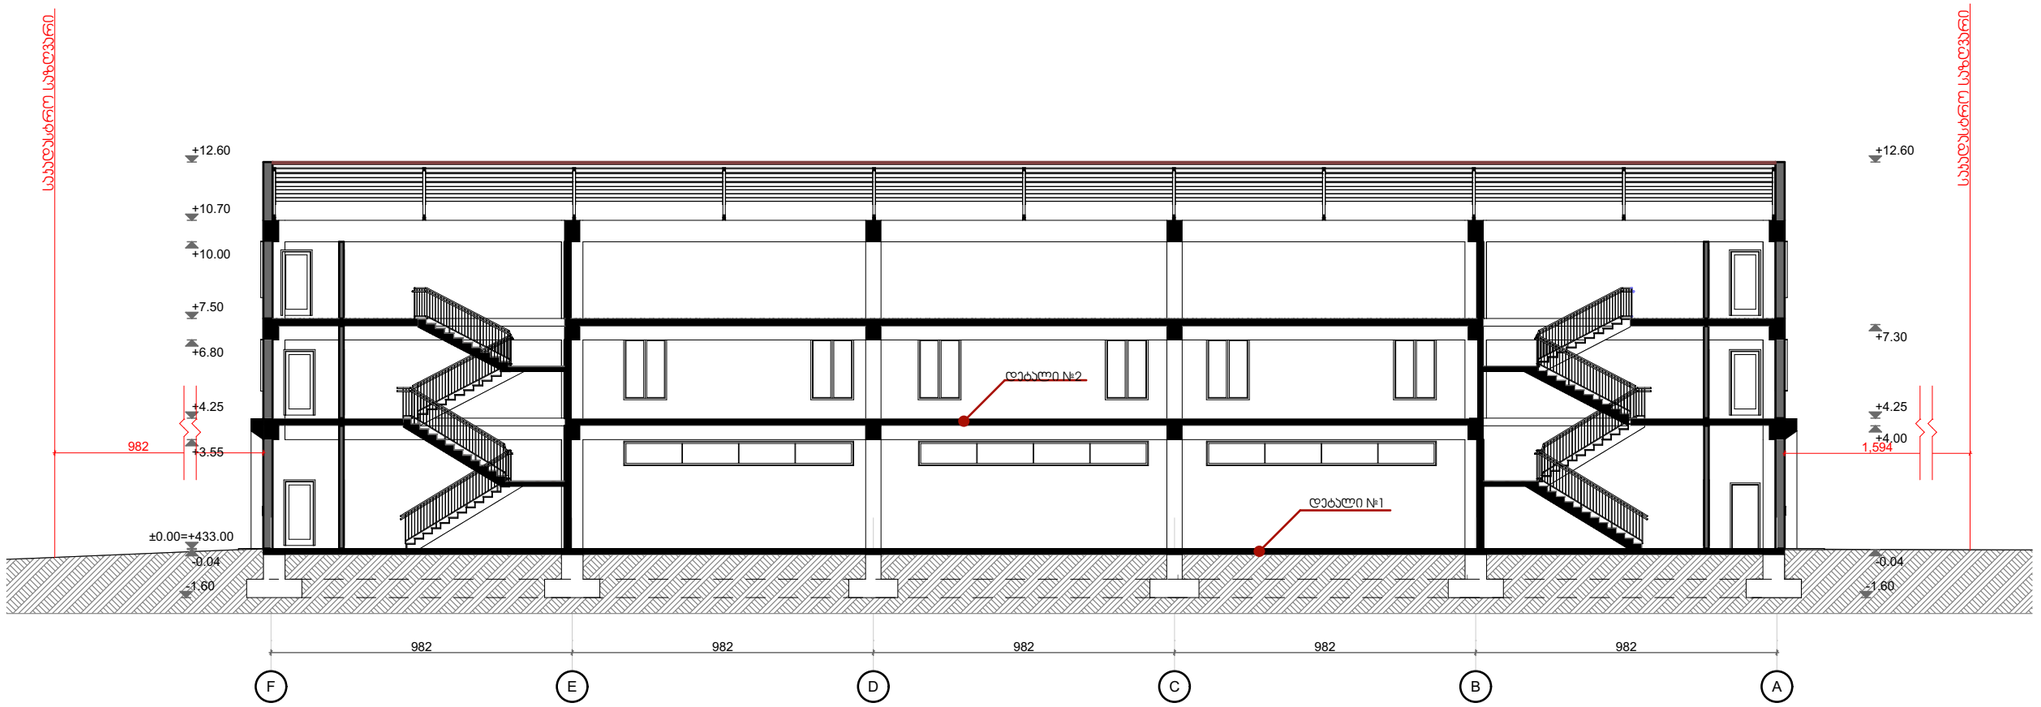

ჭრილი 2-2

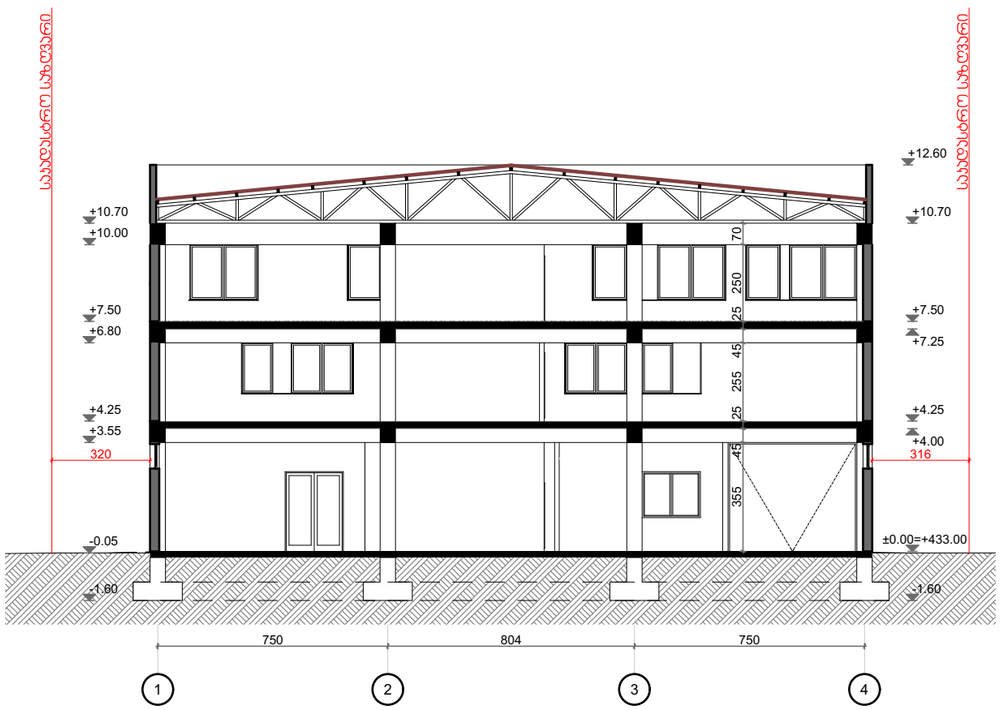

პროექტის სახელწოდება

საწყობი

ობიექტის მისამართი

ქ.თბილისი, ქეჩა შუშის, N38
ს/ს (01.11.04.017.359)

შ.პ.ს. "არქვეი"

ს.ნ.: 420425524
ელ-ფოსტა: arch.way@outlook.com

დირექტორი	უ.ჯანტარია
მთ. არქიტექტორი	დ. ჯაშია
დამკვეთი:	შპს "ნიუ ლაბ ჯორჯია"


ნახაზის დასახელება

ჭრილი 1-1


მასშტაბი	ფორმატი	გვერდი
1:200	A-3	0

შენიშვნები და ამრიზიტი აღნიშნა


დეტალი №1

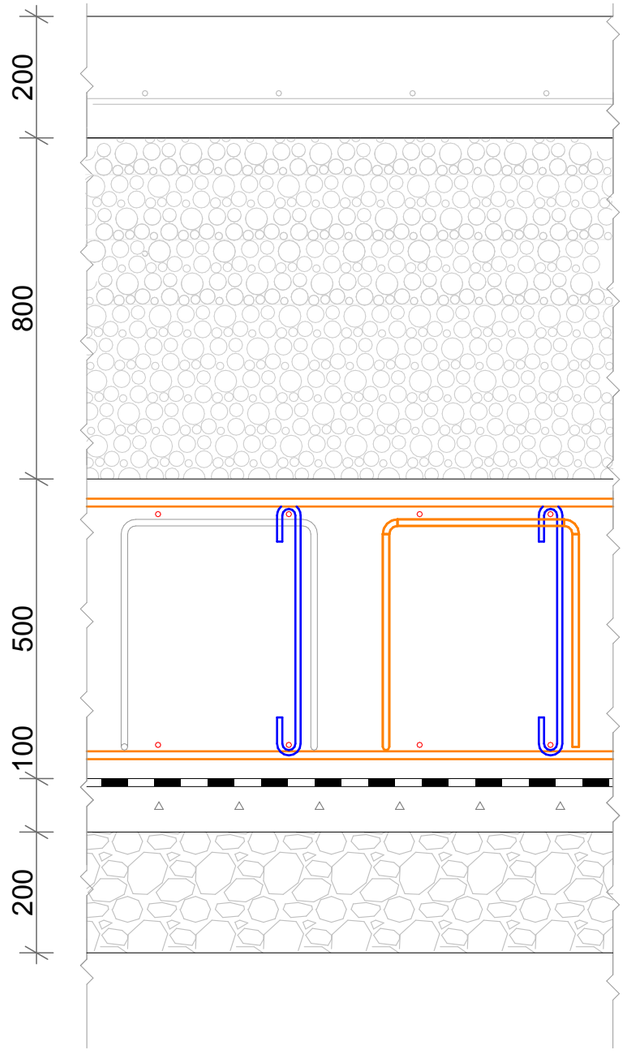

დეტალი №2

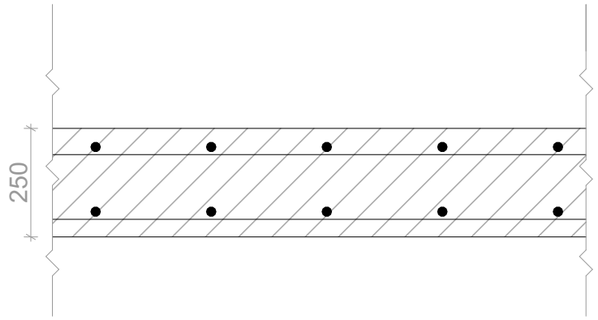

ფასადის მოპირკეთების დეტალი

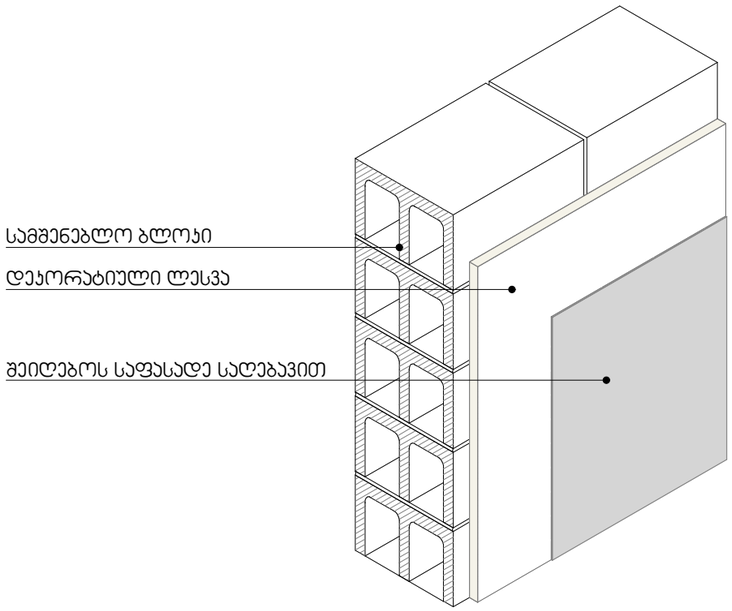

პროექტის სახელწოდება

საწყობი

ობიექტის მისამართი

ქ.თბილისი, ქეჩა შუშის, N38
ს/კ (01.11.04.017.359)

შ.პ.ს. "არქვეი"

ს.ნ.: 420425524

ელ-ფოსტა: arch.way@outlook.com

დირექტორი უ.ჯანტარია

მთ. არქიტექტორი დ. ჯამია


დამკვეთი: შპს "ნიუ ლამ ჯორჯია"

ნახაზის დასახელება

დეტალები

მასშტაბი	ფორმატი	გვერდი
	A-3	0

ჭრილი 1-1

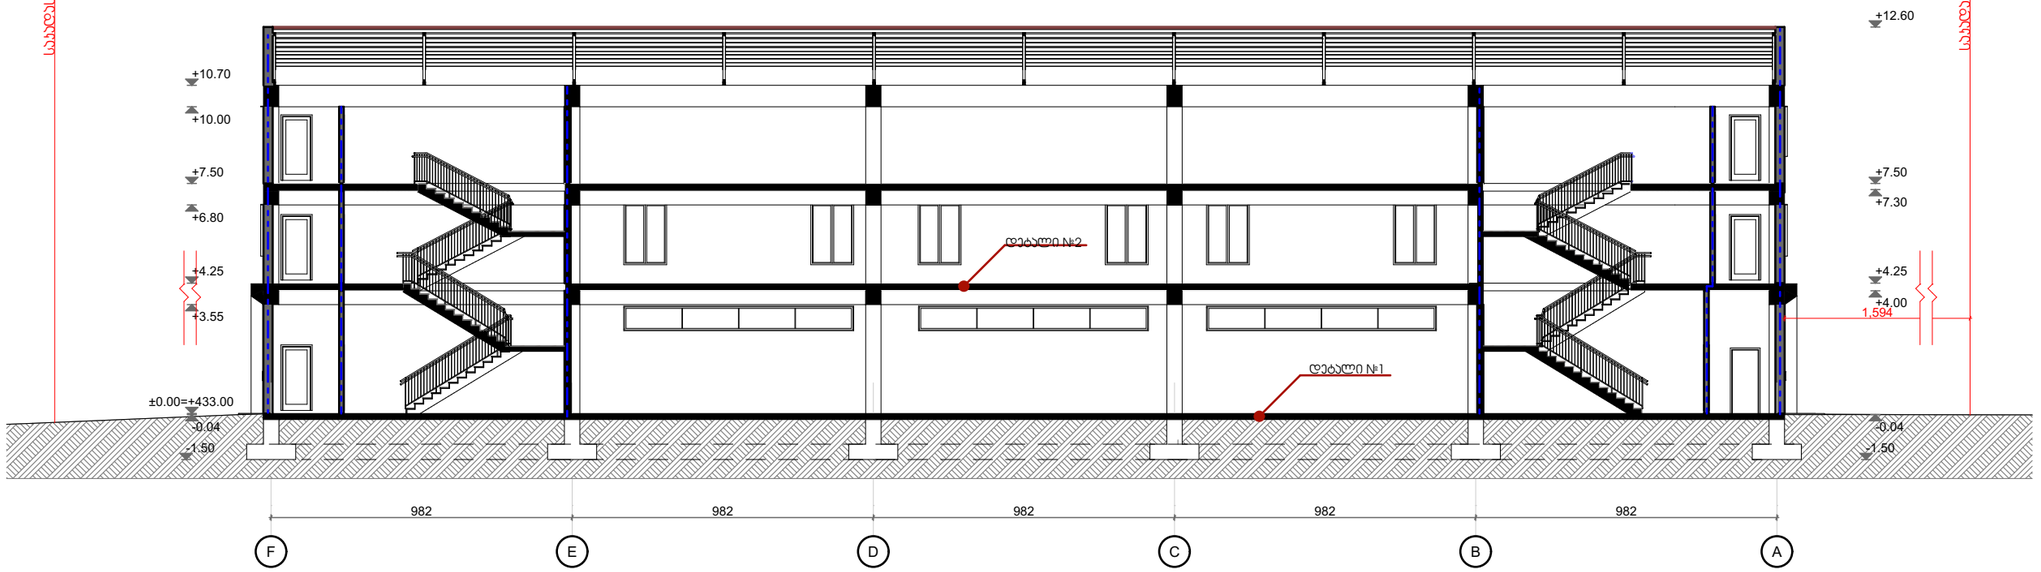

შენიშვნები და პირობითი აღნიშვნა

პროექტის სახელწოდება

საწყობი

ობიექტის მისამართი

ქ.თბილისი, ქუჩა შუშის, N38
ს/კ (01.11.04.017.359)

შ.პ.ს. "არქვეი"

ს.ნ.: 420425524
ელ-ფოსტა: arch.way@outlook.com

დირექტორი უ.ჯანტარია

მთ. არქიტექტორი დ. ასპია

დამკვეთი: შპს "ნიუ ლამ ჯორჯია"

ნახაზის დასახელება

ჭრილი 1-1

მასშტაბი	ფორმატი	გვერდი
1:200	A-3	0