

ფორმატი PAPER SIZE	პროექტის № PROJECT #
A-3	

[redacted] LEGEND

[redacted] CLIENT "პოუერ-გრუპ 2000"

[redacted] PROJECT მრავალბინიანი საცხოვრებელი სახლი

[redacted] ADDRESS ქ.თბილისი, ლუბლიანას ქუჩა №50ა

	NAME	
დირექტორი	გ. ჭუმბურიძე	
მთ. არქიტექტორი	გ. ჭუმბურიძე	
ავტორი	გ. ჭუმბურიძე	
	ბ. კალანდაძე	
მთ. კონსტრუქტორი	ს. პაპაშვილი	
დაამუშავა	ბ. კალანდაძე	

GRC Ltd
Digomi IV/12/42
Tbilisi, Georgia
T: 262 08 12
E-mail: grc_studio@yahoo.com

[redacted] ARCHITECTURE

მასშტაბი SCALE	1:150	თარიღი DATE OF ISSUE	09.12.2014


[redacted] REVISIONS

№	კორექტ. REV.	თარიღი DATE
1		
2		
3		
4		
5		
6		

ფასადი ა-ზ

ინდექსი INDEX ფურც. PAGES



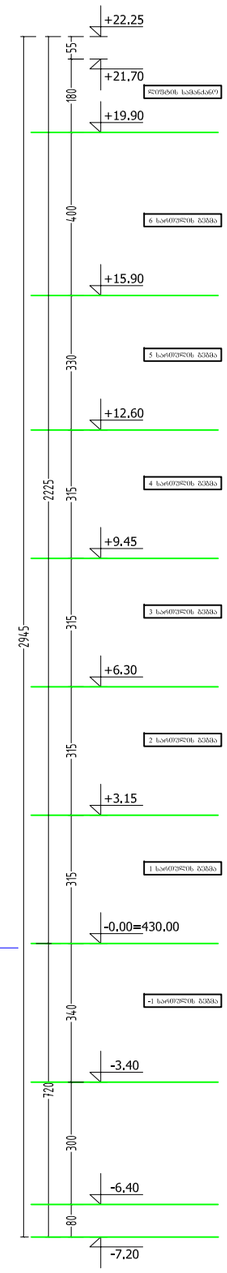

ფორმატი PAPER SIZE	პროექტის № PROJECT #
A-3	

პირობითი აღნიშვნები LEGEND

დამკვეთი CLIENT: "პოუერ-გრუპ 2000"

პროექტი PROJECT: მრავალბინიანი საცხოვრებელი სახლი

მისამართი ADDRESS: ქ.თბილისი, ლუბლიანას ქუჩა №50ა

	NAME	
დირექტორი	გ. ჭუმბურიძე	
მთ. არქიტექტორი	გ. ჭუმბურიძე	
ავტორი	გ. ჭუმბურიძე	
	ბ. კალანდაძე	
მთ. კონსტრუქტორი	ხ. პაპაშვილი	
დაამუშავა	ბ. კალანდაძე	

GRC Ltd
Digomi IV/18/48
Tbilisi, Georgia
T: 252 08 10
E mail: grc_studio@yahoo.com

არქიტექტურული ნაწილი ARCHITECTURE

მასშტაბი SCALE: 1:150


თარიღი DATE OF ISSUE: 09.12.2014


ფასადი ზ-ა

პროექტირება REVISIONS

№	პროექტ. REV.	თარიღი DATE
1		
2		
3		
4		
5		
6		

ინდექსი INDEX | ფურც. PAGES

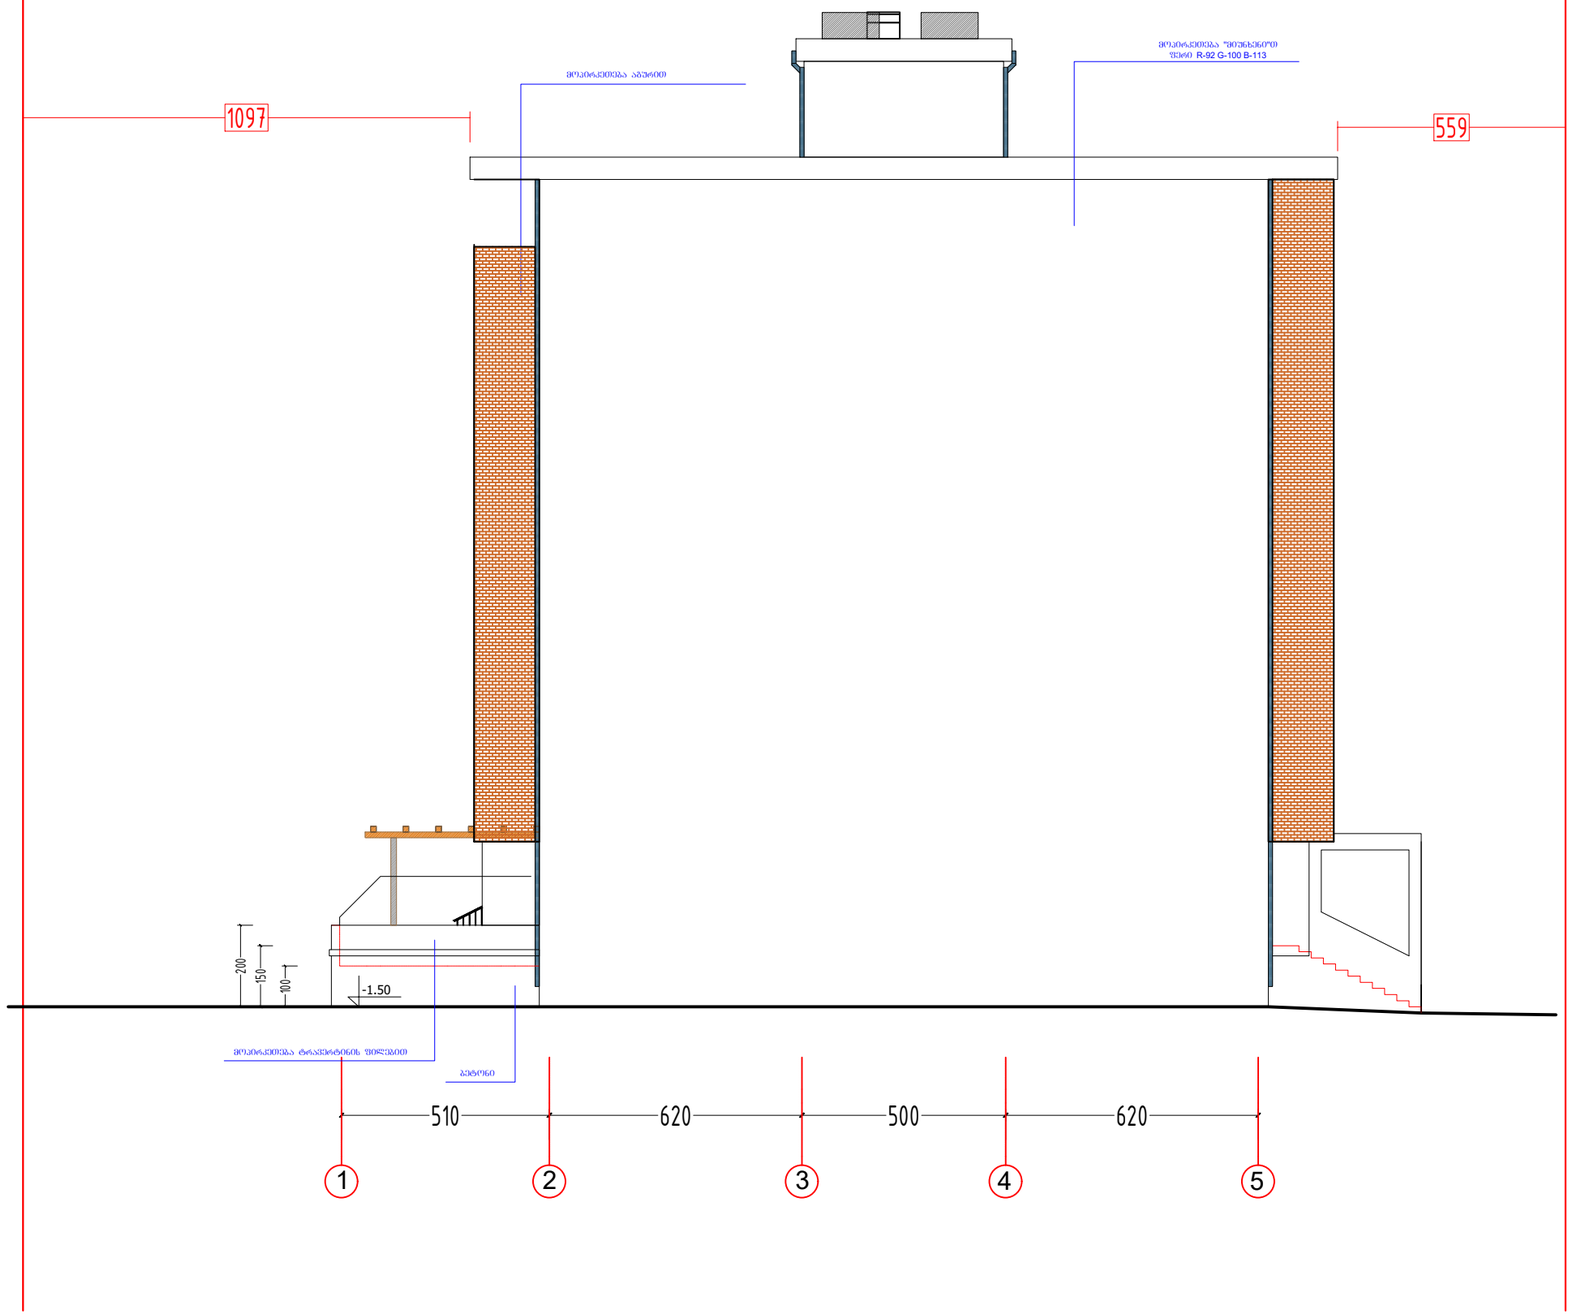

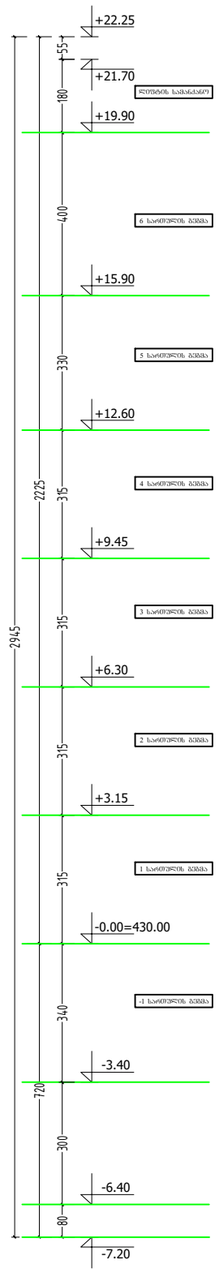

ფორმატი PAPER SIZE	პროექტის № PROJECT #
A-3	

[redacted] LEGEND

[redacted] CLIENT "პოუერ-გრუპ 2000"

[redacted] PROJECT მრავალბინიანი საცხოვრებელი სახლი

[redacted] ADDRESS ქ.თბილისი, ლუბლიანას ქუჩა №50ა

	NAME	
დირექტორი	გ. ჭუმბურიძე	
მთ. არქიტექტორი	გ. ჭუმბურიძე	
ავტორი	გ. ჭუმბურიძე	
	ბ. კალანდაძე	
მთ. კონსტრუქტორი	ხ. პაპაშვილი	
დაამუშავა	ბ. კალანდაძე	

GRC Ltd
Digomi IV/12/42
Tbilisi, Georgia
T: 262 08 10
E mail: grc_studio@yahoo.com

[redacted] ARCHITECTURE

მასშტაბი SCALE	1:150	თარიღი DATE OF ISSUE	09.12.2014

ფასადი 1-5


[redacted] REVISIONS

№	კორექტ. REV.	თარიღი DATE
1		
2		
3		
4		
5		
6		

ინდექსი INDEX	ფურც. PAGES

ფორმატი PAPER SIZE		პროექტის № PROJECT #
A-3		

[illegible] LEGEND

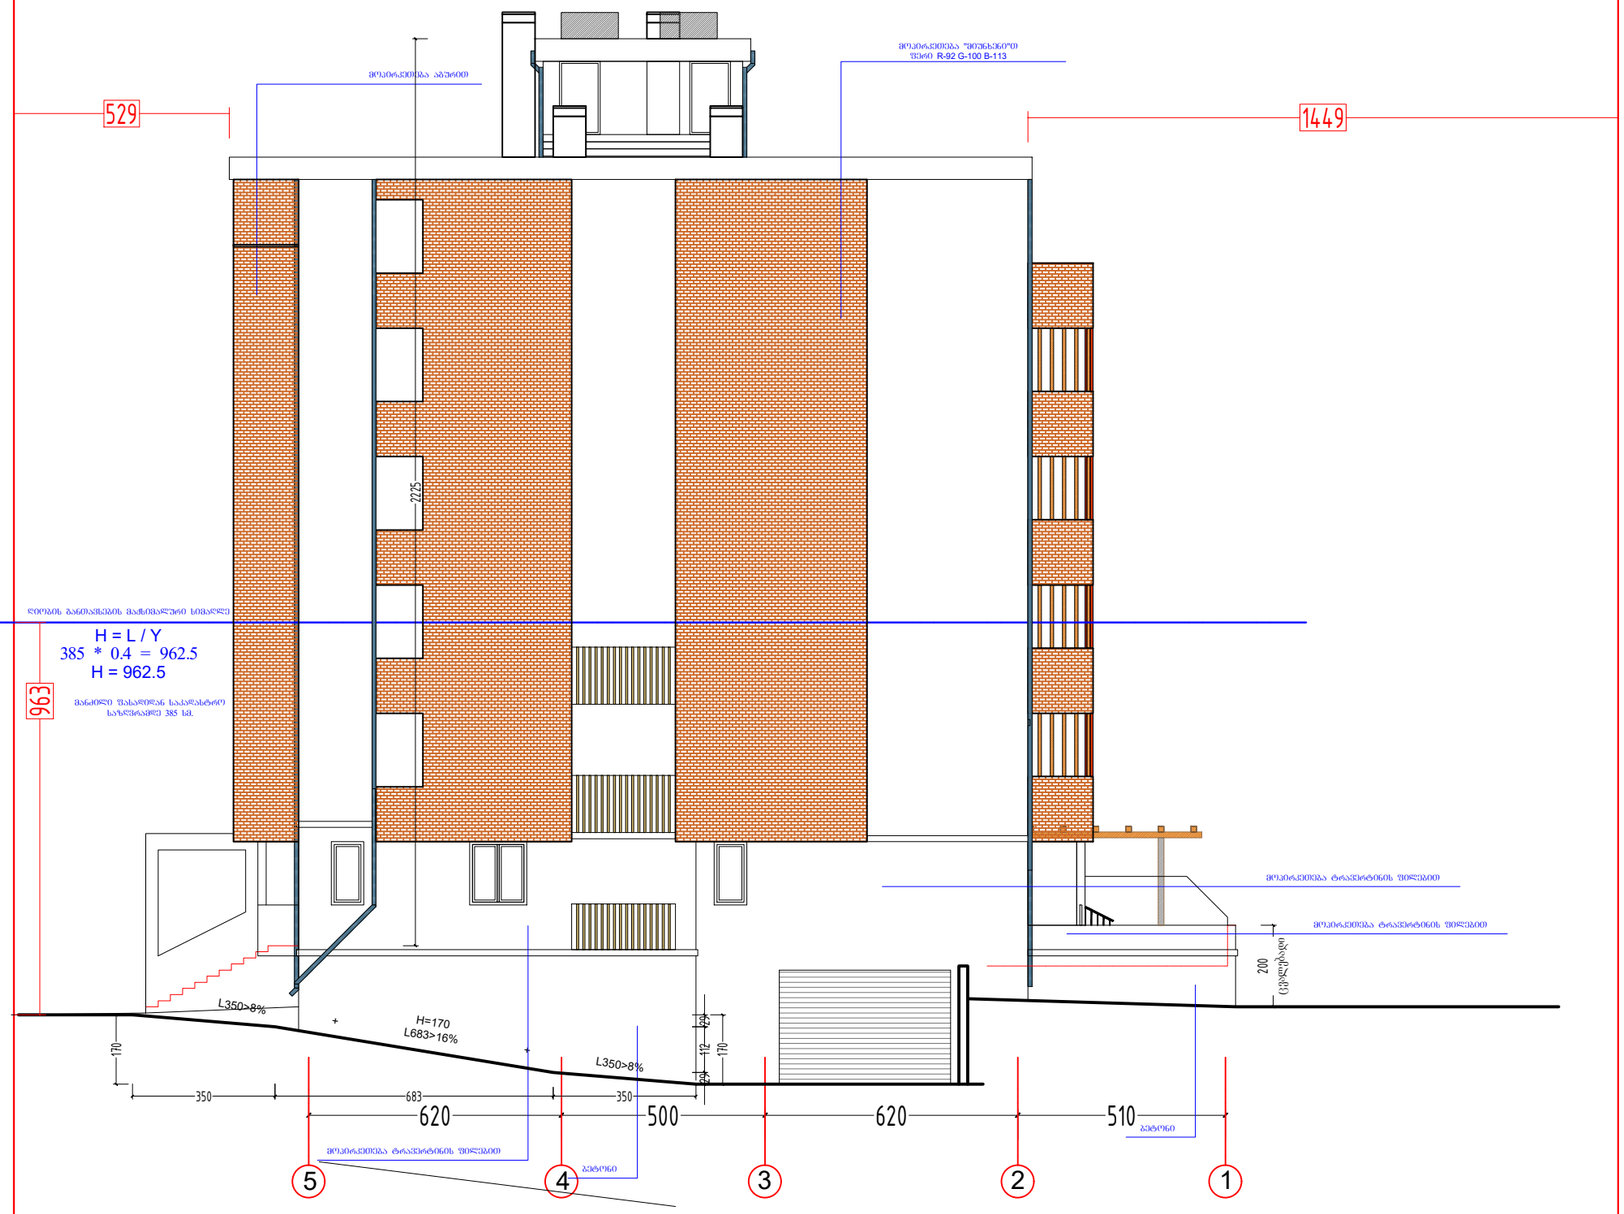



CLIENT	"პოუერ-გრუპ 2000"
PROJECT	მრავალბინიანი საცხოვრებელი სახლი
ADDRESS	ქ.თბილისი, ლუბლიანას ქუჩა №50ა

	NAME	
დირექტორი	გ. ჭუმბურიძე	
მთ. არქიტექტორი	გ. ჭუმბურიძე	
ავტორი	გ. ჭუმბურიძე	
	ბ. კალანდაძე	
მთ. კონსტრუქტორი	ს. პაპაშვილი	
დაამუშავა	ბ. კალანდაძე	

GRC Ltd
Digomi IV/12/45
Tbilisi, Georgia
T: 262 08 12
E mail: grc_studio@yahoo.com

ARCHITECTURE

მასშტაბი SCALE	1:150	თარიღი DATE OF ISSUE	09.12.2014

ფასადი 5-1

REVISIONS

№	პროექტ. REV.	თარიღი DATE
1		
2		
3		
4		
5		
6		

INDEX ფურც. PAGES