№ 0625-1082955 D 08.05.2025

შპს „ინტერდეკო“
ელ-ფოსტა: interdeko1@gmail.com
ტელეფონი: 577 41 19 82

შპს „ჯორჯიან უოთერ ენდ ფაუერმა“ (შემდგომში „კომპანია“) განიხილა თქვენი განცხადება („კომპანიაში“ რეგისტრირებული IN25-1079414, დათარიღებული 28/04/2025წ.) მაისურაძის ქ. N1-ის მიმდებარედ (ნაკვეთი 33/024, ს/კ 01.19.39.033.218) საწყობის მშენებლობის გენ. გეგმის შეთანხმების შესახებ.

გაცნობებთ, რომ თქვენს მიერ წარმოდგენილი გენ. გეგმა შეთანხმებულია „კომპანიის“ შესაბამის სამსახურთან. „კომპანია“ არ არის წინააღმდეგი განახორციელოთ სამშენებლო სამუშაოები წარმოდგენილი გენ. გეგმის შესაბამისად.

სამშენებლო/სარემონტო სამუშაოების წარმოების პროცესში განშტოების აღმოჩენის შემთხვევაში, ვალდებული ხართ დაიცვათ სამშენებლო ნორმები.

ქსელის დაზიანების თავიდან აცილების მიზნით, სამუშაოების დაწყების წინ გთხოვთ, დაუკავშირდეთ „კომპანიის“ წარმომადგენელს:

მესამე საოპერაციო ცენტრის მენეჯერი ლევან გაგნიძე. ტელ: 591 70 75 06.

დანართი: საპროექტო დოკუმეტაცია - 1 (ერთი) ფურცელი

პატივისცემით,

შალვა ტაბუცაძე
წყალსადენ-წყალარინების ქსელების დირექტორის მოადგილე

მ. ლოლაძე
293 11 11 (51 13)

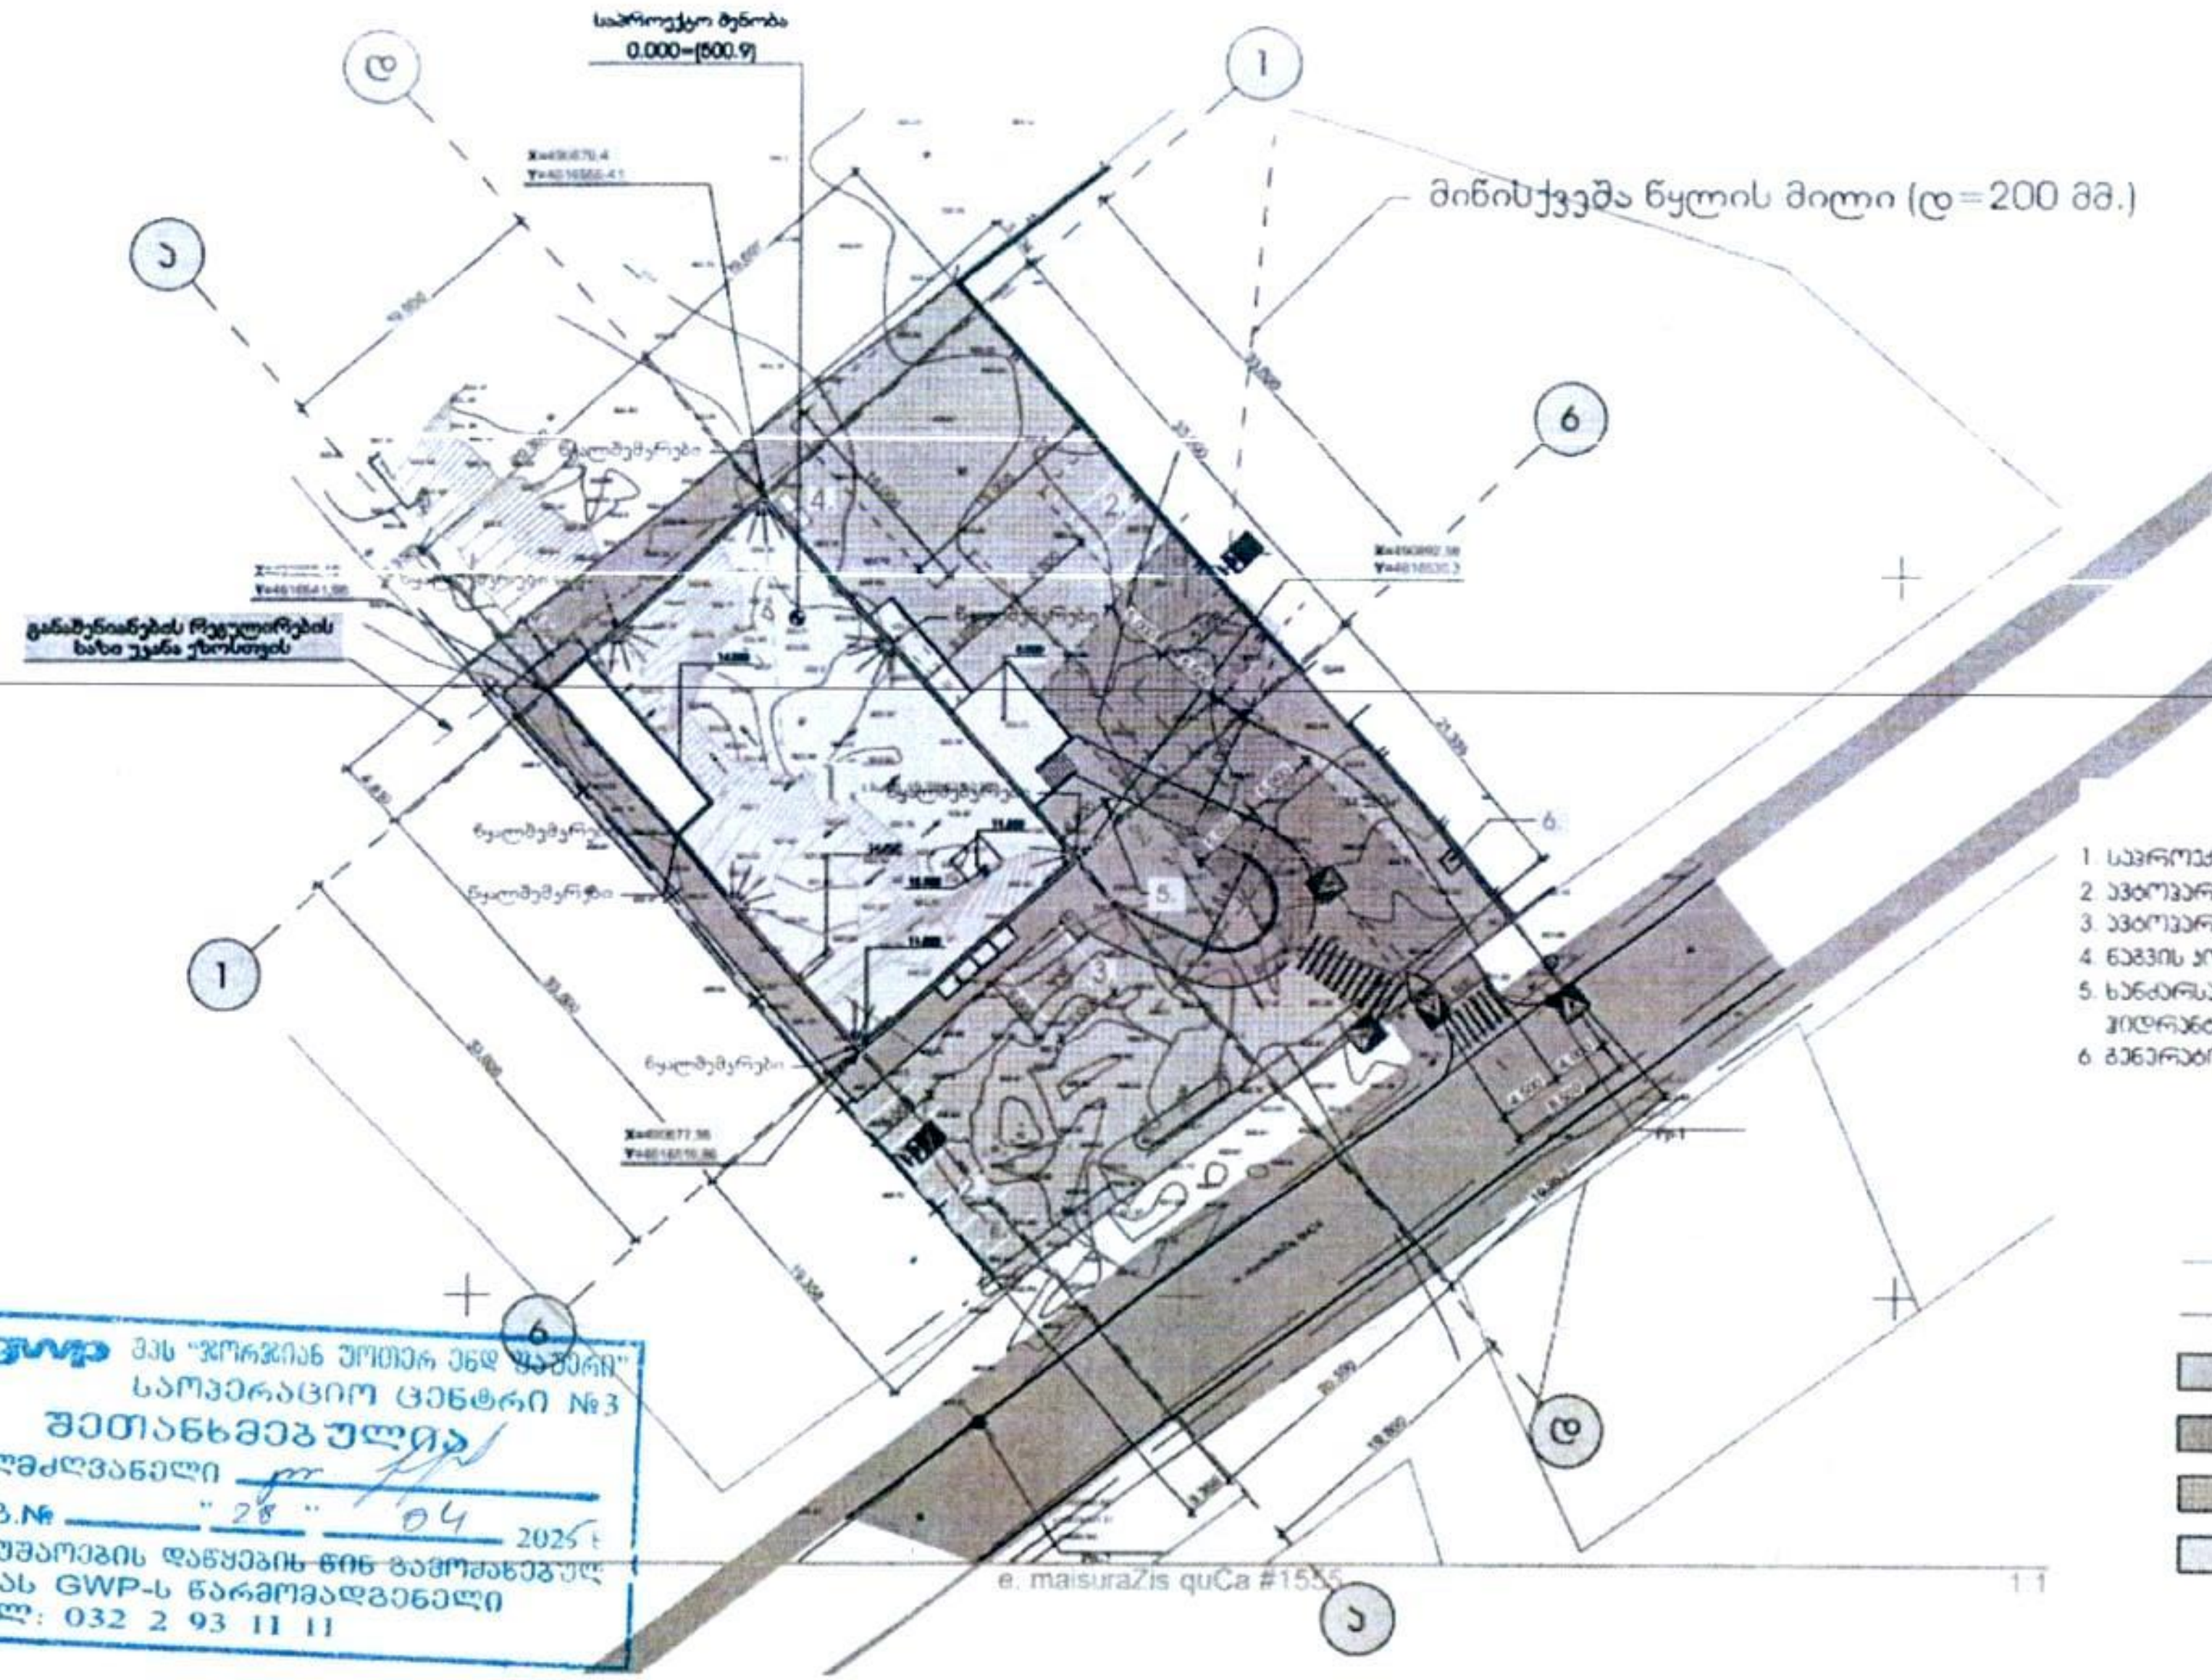

შპს "ჯორჯიან უოთერ ენდ ფაუერი"
საოპერაციო ცენტრი №3
შეთანხმებულია
ხელმძღვანელი
რეგ.№ "28" 04 2025 წ
სამუშაოების დაწყების წინ გამოძახებულ იქნას GWP-ს წარმომადგენელი
ტელ: 032 2 93 11 11

ექსპლიკაცია:

1. საპროექტო შენობა
2. ავტოპარკინგი
3. ავტოპარკინგი შშმ პირთათვის
4. ნაგვის კონტეინერის განთავსების ადგილი
5. ხანძარსაწინააღმდეგო წყალმომარაგები ჰიდრანტი
6. გენერატორი

პირობითი აღნიშვნები:

შენიშვნა:
წარმოდგენილი პროექტით ტერიტორიაზე არ იგეგმება ღობის მოწყობა

სწ 202052580

საქართველო, თბილისი 0119, ვანის ქ. 3
ელ. ფოსტა: telasi@telasi.ge
ტელ: +995 (32) 277 99 99
www.telasi.ge

N: 0627/071/25

27/06/2025

მოქ. თეიმურაზ იაკობიშვილს

20.06.2025 #0620/463/25 განცხადების პასუხად გაცნობებთ, რომ თქვენს მიერ წარმოდგენილი პროექტი (გენ.გეგმა ს.კ.01.19.39.033.218) დღევანდელი მდგომარეობით შეესაბამება ელექტრული ქსელების ხაზობრივი ნაგებობების დაცვის წესებსა და ზონებს (საქართველოს მთავრობის 2013 წლის 24 დეკემბრის #366 დადგენილება, დანართი ელექტრული ქსელების ხაზობრივი ნაგებობების დაცვის წესი და მათი დაცვის ზონები).

სს „თელასის“ გენერალური
დირექტორის მ.შ. ა. ბალჩუგოვი

შემს.შრომის დაცვისა და სახანძრო უსაფრთხოების
სამსახურის უფროსის მ.შ. გ. პატარქალიშვილი
ტელ. 2 77 99 99 1(7959)

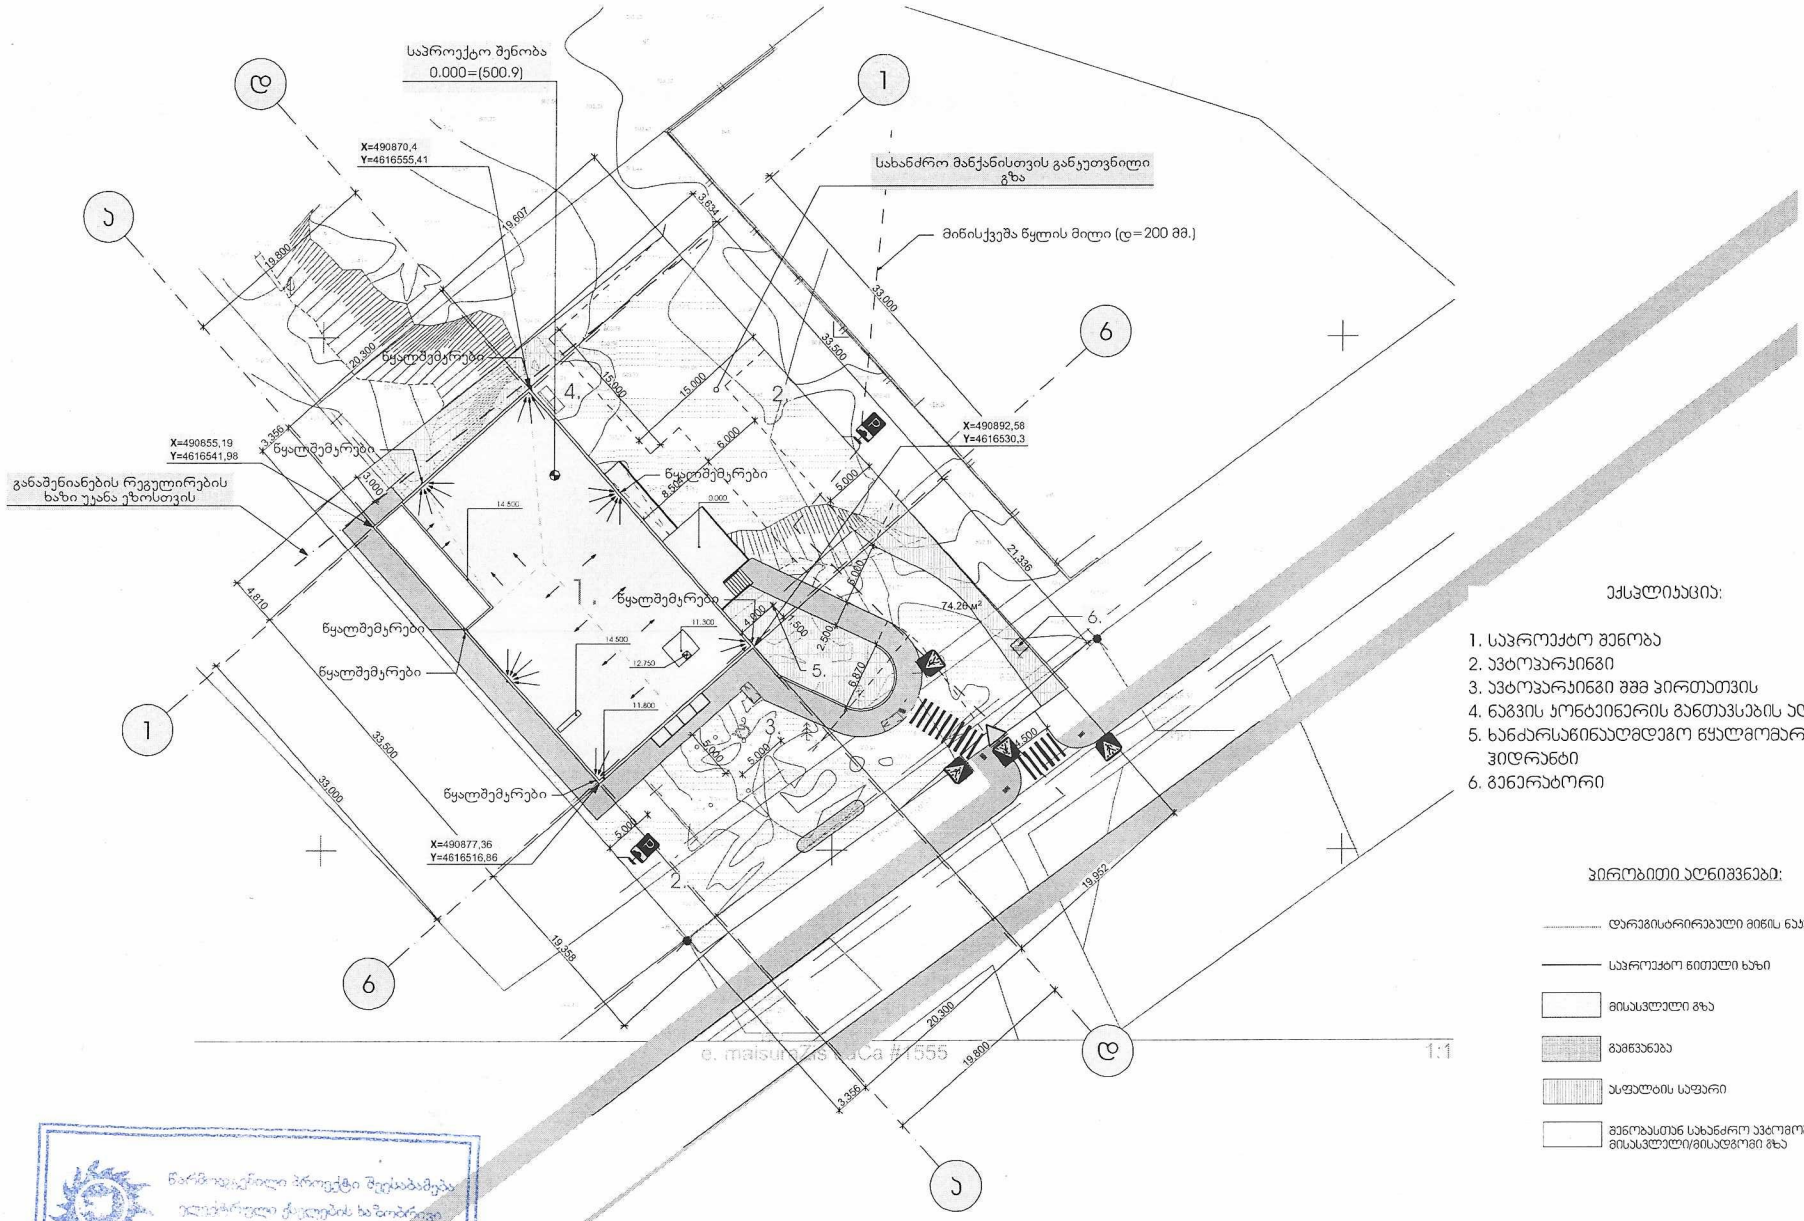

ექსპლიკაცია:

1. საპროექტო შენობა
2. ავტოსპარკინგი
3. ავტოსპარკინგი მმმ პირთათვის
4. ნაგვის კონტეინერის განთავსების ადგილი
5. ხანძარსაწინააღმდეგო წყალმომარაგების ჰიდრანტი
6. გენერატორი

პირობითი აღნიშვნები:

- დარგისტრირებული მიწის ნაკვეთები
- საპროექტო ნითელი ხაზი
- მისასვლელი გზა
- გამწვანება
- ასფალტის საფარი
- შენობასთან სახანძრო ავტომობილის მისასვლელი/მისადგომი გზა

წარმოდგენილი პროექტი შეესაბამება
ელექტრული ქსელების ხაზობრივი
საკუთრების დაცვის წესებსა და ზონებს
შეთანხმების თარიღი 27.06.25
შეთანხმებულია

თანამდებობა	ხელმოწერა	გვარი	ქ. თბილისი, მცხეთის ქ.№1, ის მიმდებარედ ნაკვეთი 33/024 მიწ მმს "ინტერმედიკო" სასაწყობე მშენობის პროექტის (სას. პორტ. № 01.19.39.033.218)
პრ. ავტორი		დ. ნაკაშიძე	
შემსრულე		დ. ნაკაშიძე	
			არქიტექტურული ნაწილი

დაკვეთა №	
სტადია	
მასშტაბი	1:500
ფურც. რაოდ.	1:5
ფურცელი	N 2