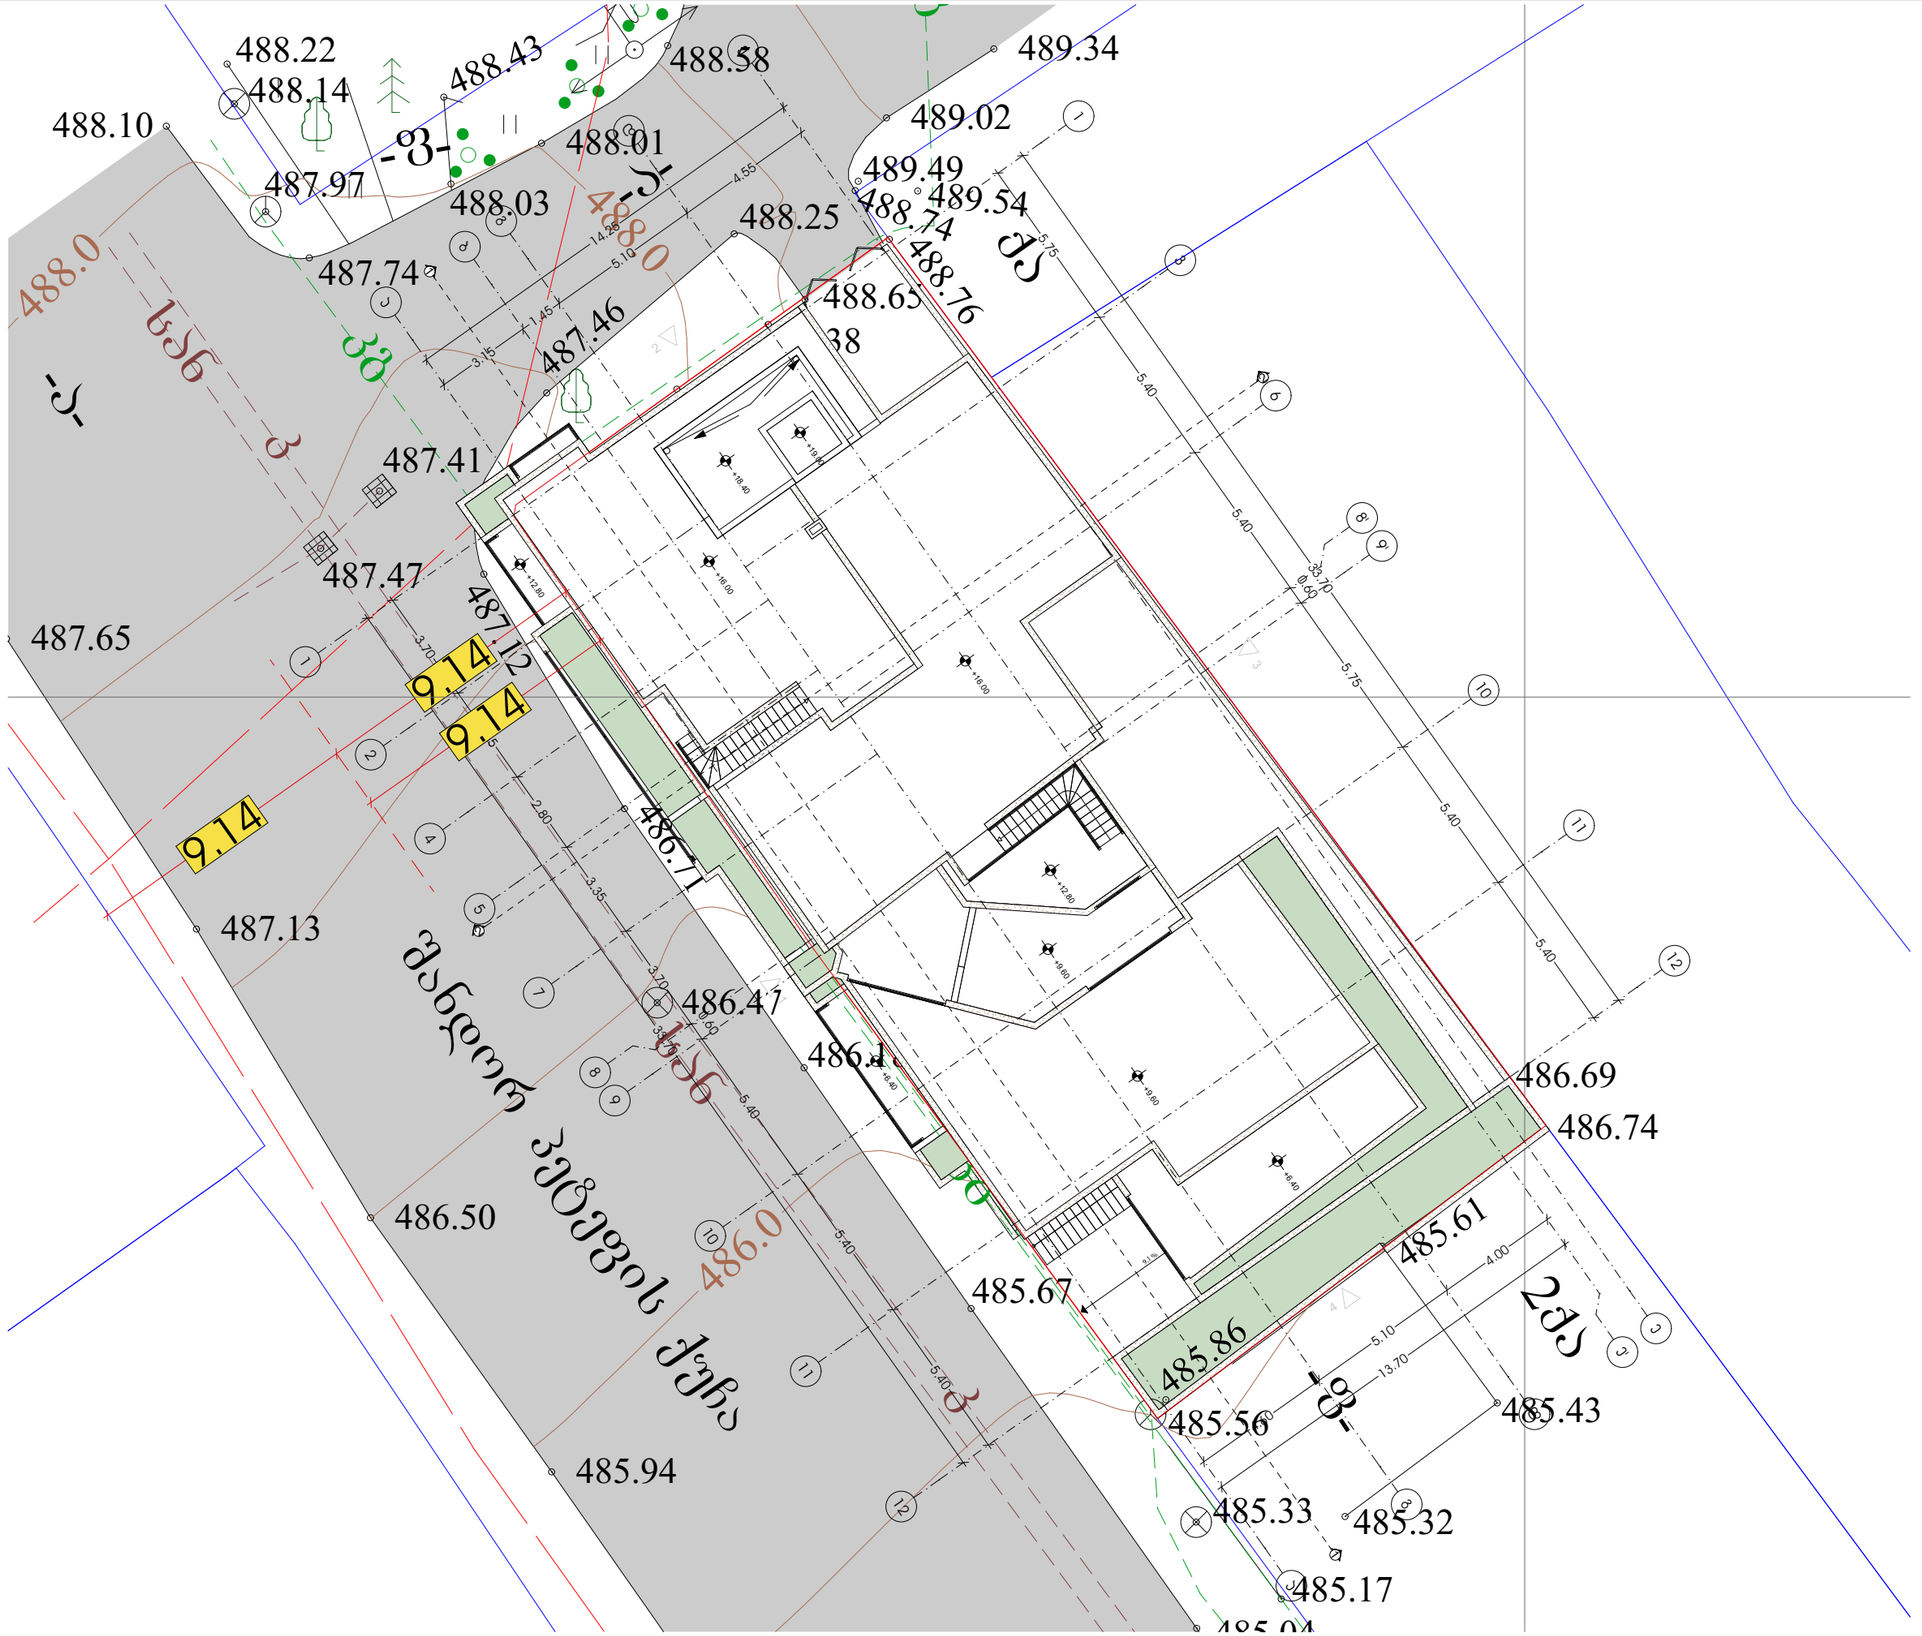

შპს „ნიუ მაქს“
საქართველო, თბილისი, მგალობლიშვილის ქ. 3, ოფისი №3 სნ: 404957579

www.newmax.ge info@newmax.ge
mob / cell phone: +995 557 30 30 30

LTD "NEW MAX"
N3 Office , 3 Mgaloblishvili str,
Tbilisi, Georgia. ID: 404957579

Notes

შენიშვნები

- ზომები მოცემულია სმ-ში
- ტერიტორიის აზომვები მონოდებულია დამავეთის მიერ
- მშენებლობის პროცესში ნებისმიერი ცვლილება შეთანხმებული უნდა იყოს არქიტექტორთან

Technical-econimic indicators

ტექნიკურ-ეკონომიკური მაჩვენებლები

Explication

ექსპლიკაცია

Project

პროექტის დასახელება

მრავალფუნქციური კომპლექსი

Client

დამკვეთი

შპს „ზიკო“ (ს/ა 405008977)

Address

მისამართი

ქალაქი თბილისი, შანდორ პეტეფის ქუჩა, № 41 (ს/ა: 01.17.10.003.075)

თანამდებობა Position	სახელი გვარი Name Surname	ხელმონერა Signature
დირექტორი Director	გიორგი ჯირკიტაძე Giorgi Kirkitadze	
პროექტის ავტორი Author	შპს „ნიუ მაქს“ LTD "NEW MAX"	ს/ნ: 404957579 s/n: 404957579
არქიტექტორი Architect	არჩილ რამიშვილი Archil Ramishvili	
არქიტექტორი Architect		

არქიტექტურული ნაწილი
architecture

ნახაზი Drawing	თარიღი Date of issue	30/06/2025
გენგეგმა	მასშტაბი Scale	1:200
	სტადია Stage	პროექტი
	ფორმატი Paper size	A3
	ფაილის სახელი File name	
	ფურცელი Pages	