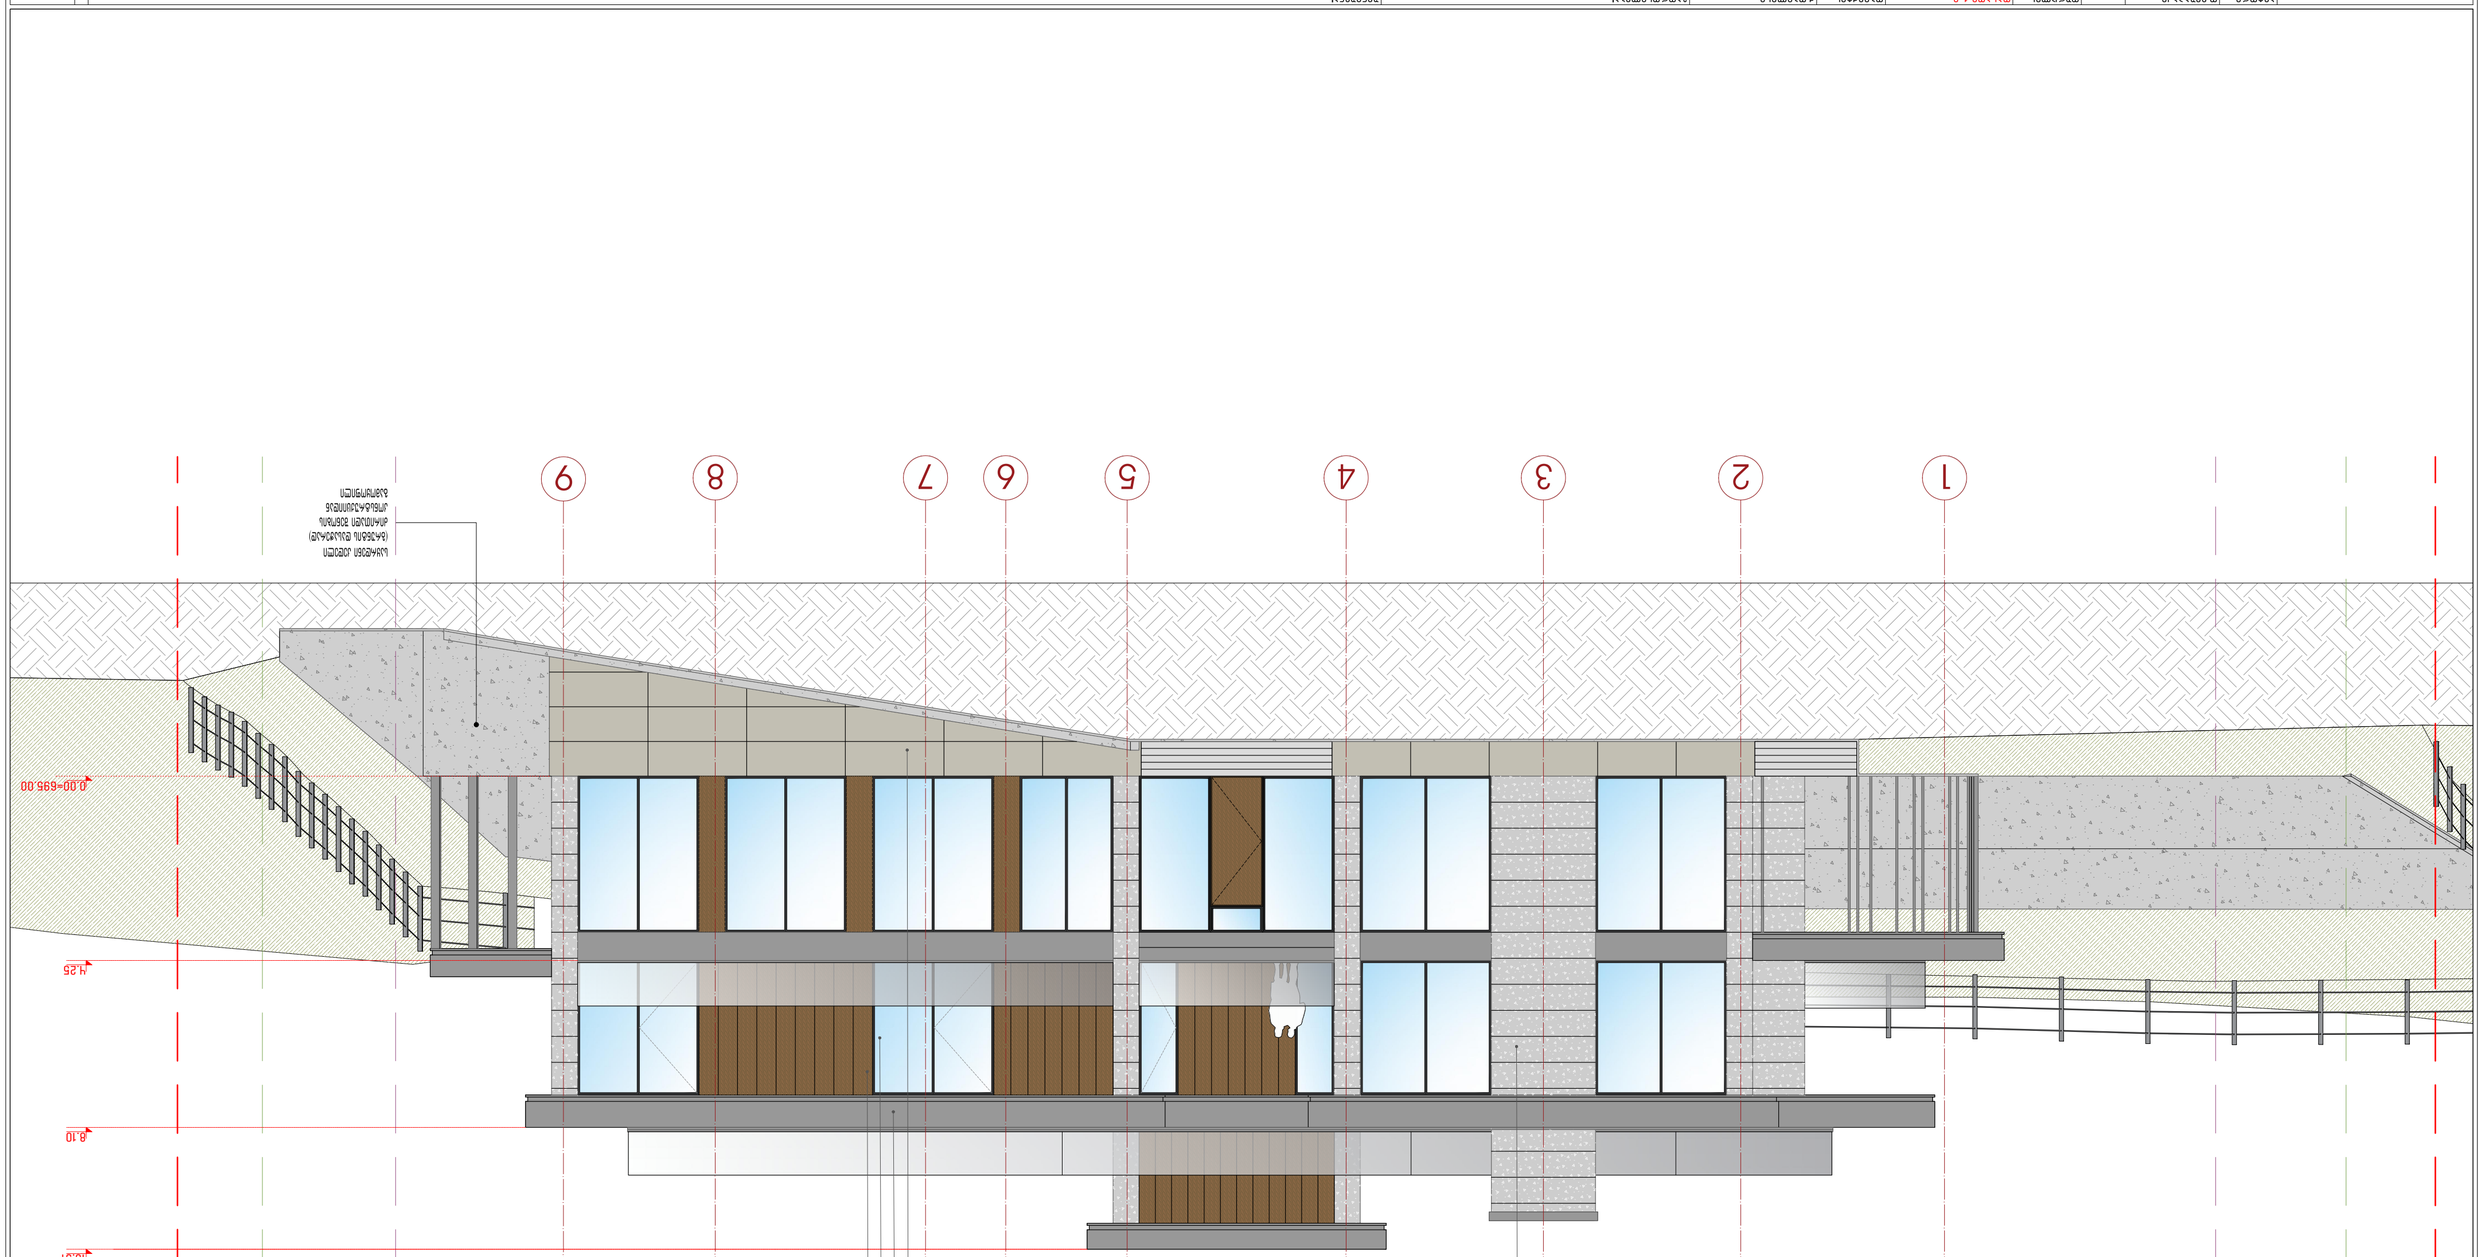

1 2 3 4 5 6 7 8 9

0.00=695.00

4.25

8.10

10.91

1:100

20.02.2023

ფასადი 1-9

007

ავტორი
ავტორი
ავტორი
დაამუშავა
დაამუშავა
შეამოწმა

პროექტი
მასშტაბი
თარიღი
რევიზია

ფურცლის
დასახელება

30.09.2024

A2 ფურცელი

ობიექტის
მისამართი

კონტრაქტი
ელ.ფოსტა

ინფორმაცია
დამკვეთზე

ქ.თბილისი
პასტერის ქუჩა 5
სახელი გვარი
კომპანია

პროექტი წარმოადგენს სურგულა-ს საკუთრებას.მისი ნებისმიერი ფორმით(მთლიანად,ან ნაწილობრივ) გამრავლება,ან კოპირება
სურგულა-ს ნებართვის გარეშე იკრძალება.ნახაზი გამიზნულია მხოლოდ
კონტრაქტორებისთვის არქიტექტურული ინფორმაციის მისაღებად, და
მისი გამოყენება არ შეიძლება სხვა პროექტში.ზომები უნდა

გადამოწმდეს სამშენებლო მოედანზე კონტრაქტორის მიერ. გაფრთხილება

პროექტი

კონტრაქტის ნომერი
info@costumer.com

დ.ვეშაპაძე შენიშვნა არქიტექტორი
არქიტექტორი
ნ.კუტალაძე
არქიტექტორი

დ.ვეშაპაძე www. surgul a. com

info@surgula.com
თბილისი ლ.პასტეურ სტრ.#5

A R C H I T E C T U R E I N T E R I O R D E S I G N

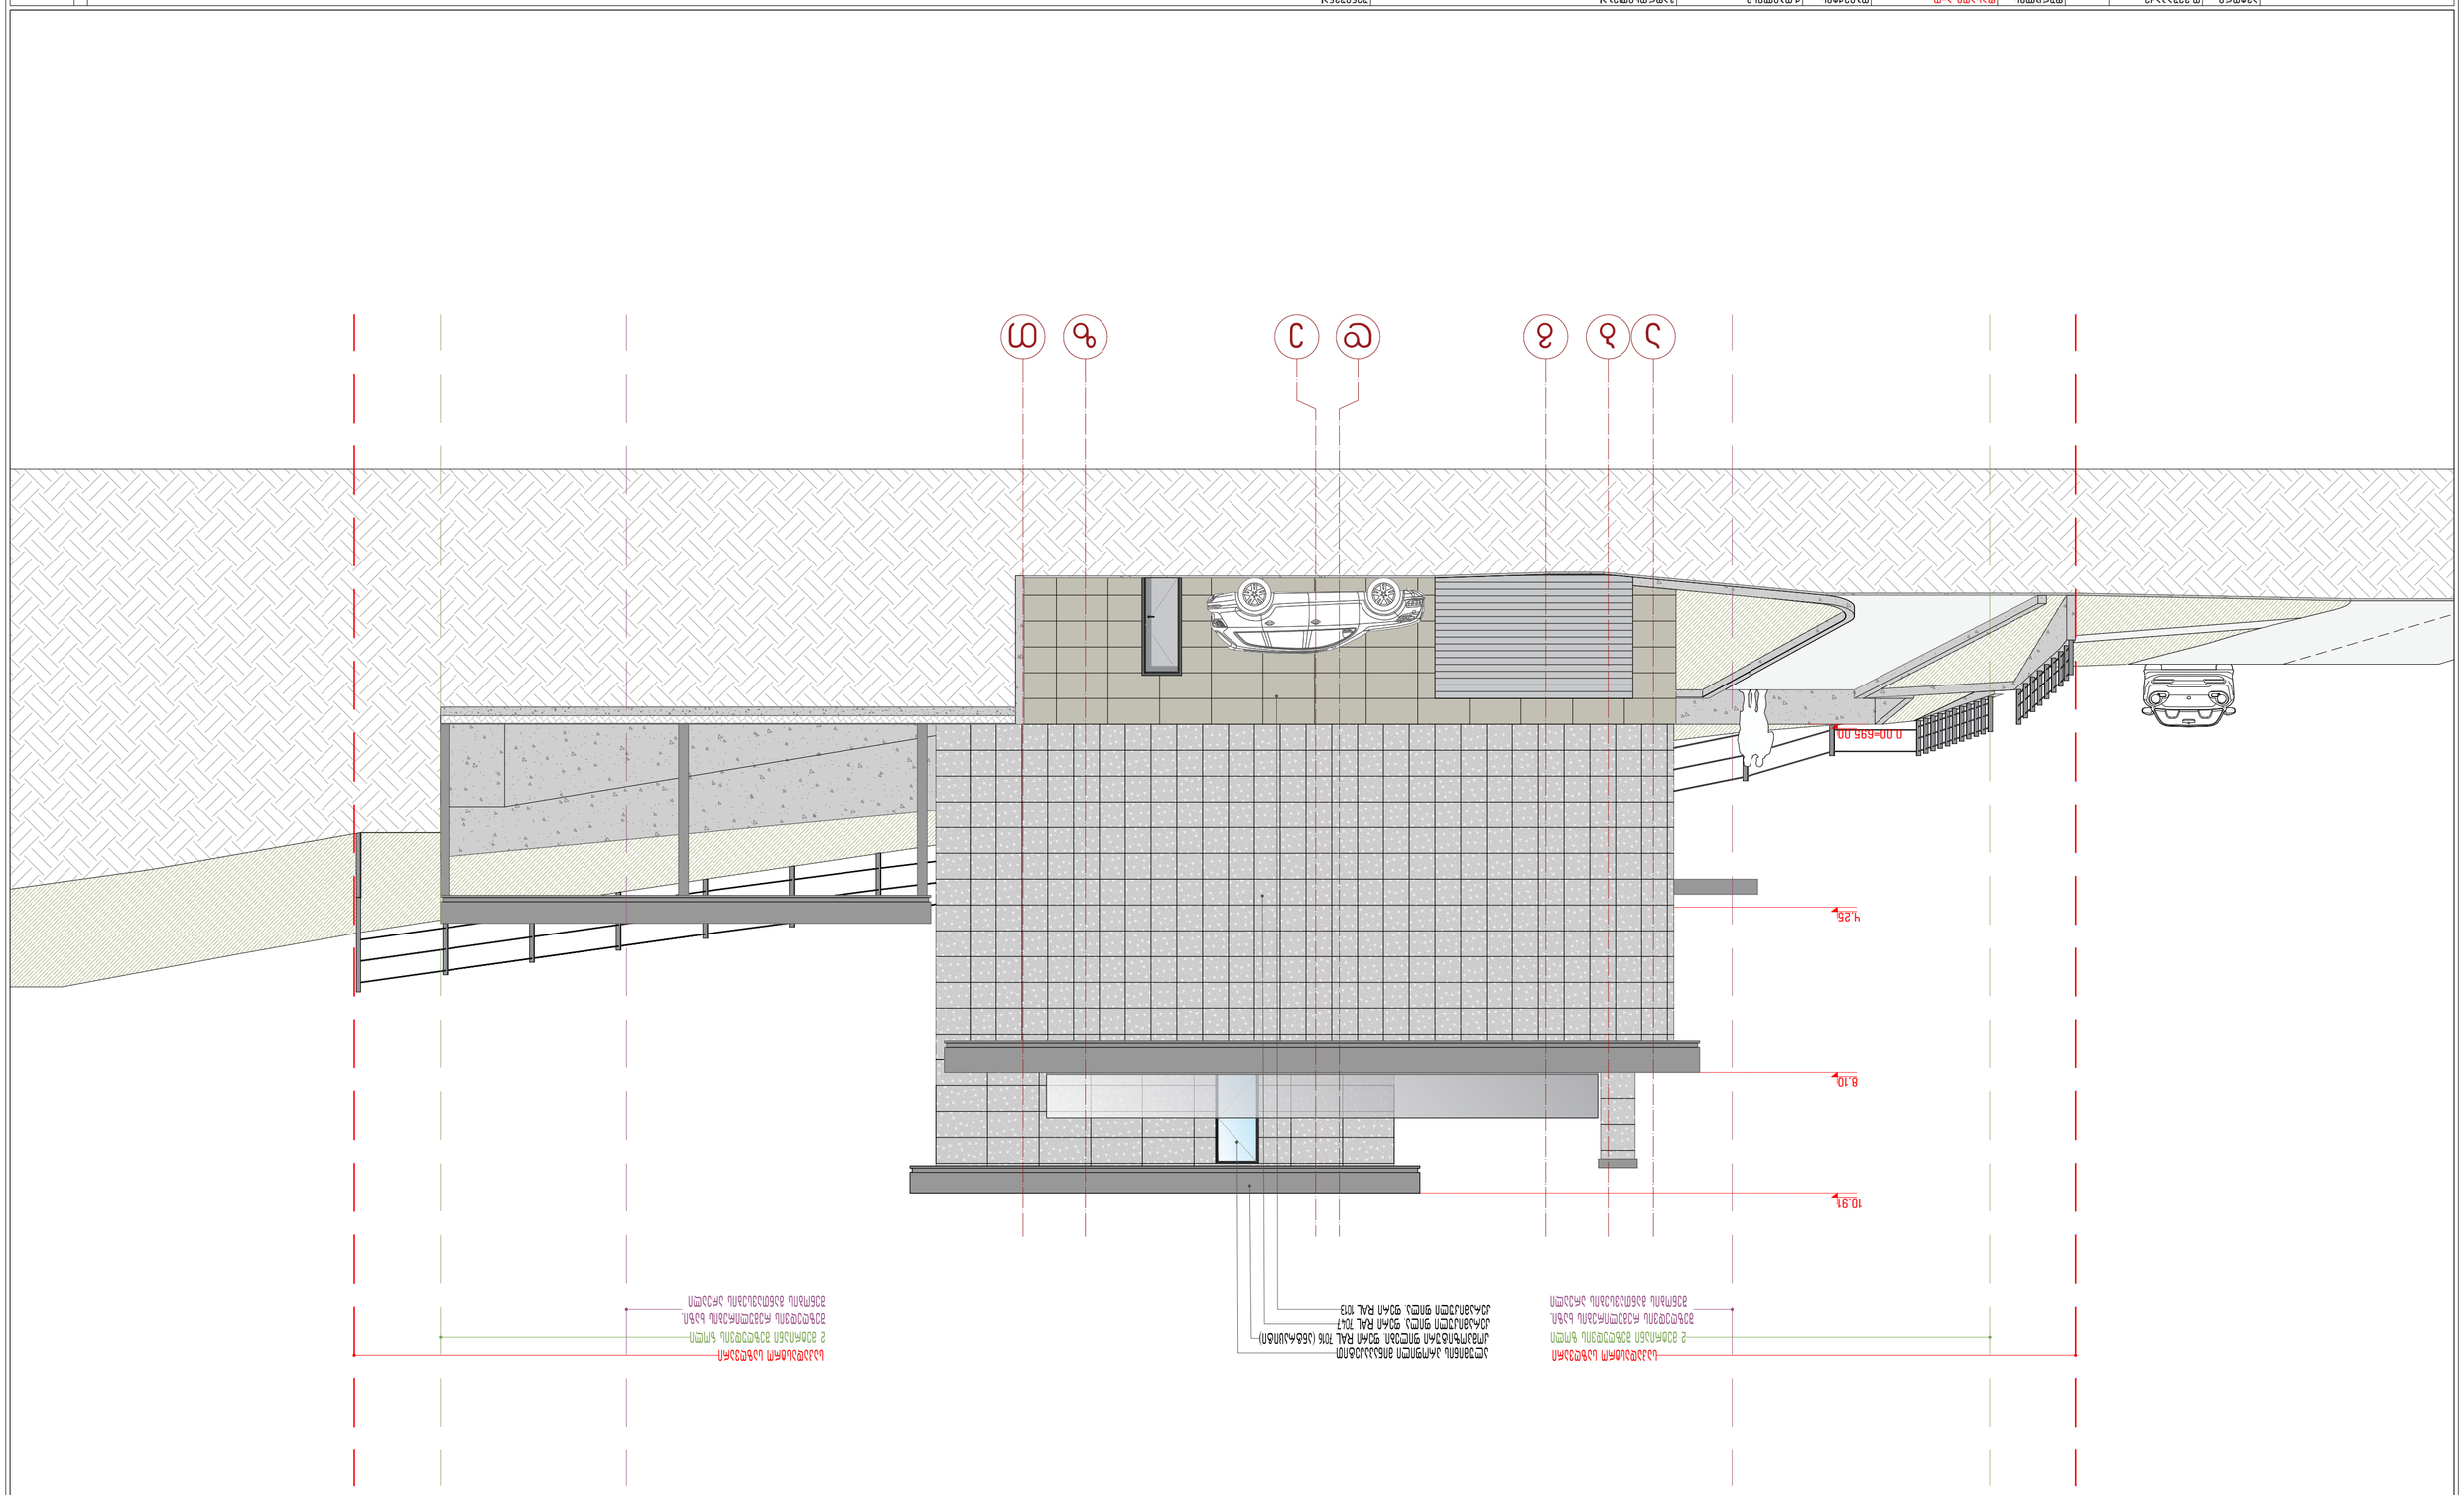

a b g d e z T

0.00=695.00

4.25

8.10

10.91

1:100_1

20.02.2023

ფასადი ა-თ

008

ავტორი
ავტორი
ავტორი
დაამუშავა
დაამუშავა
შეამოწმა

პროექტი
მასშტაბი
თარიღი
რევიზია

ფურცლის
დასახელება

30.09.2024

A2 ფურცელი

ობიექტის
მისამართი

კონტრაქტი
ელ.ფოსტა

ინფორმაცია
დამკვეთზე

ქ.თბილისი
პასტერის ქუჩა 5
სახელი გვარი
კომპანია

პროექტი წარმოადგენს სურგულა-ს საკუთრებას.მისი ნებისმიერი ფორმით(მთლიანად,ან ნაწილობრივ) გამრავლება,ან კოპირება
სურგულა-ს ნებართვის გარეშე იკრძალება.ნახაზი გამიზნულია მხოლოდ
კონტრაქტორებისთვის არქიტექტურული ინფორმაციის მისაღებად, და
მისი გამოყენება არ შეიძლება სხვა პროექტში.ზომები უნდა

გადამოწმდეს სამშენებლო მოედანზე კონტრაქტორის მიერ. გაფრთხილება

პროექტი

კონტრაქტის ნომერი
info@costumer.com

დ.ვეშაპაძე შენიშვნა არქიტექტორი
არქიტექტორი
ნ.კუტალაძე
არქიტექტორი

დ.ვეშაპაძე www. surgul a. com

info@surgula.com
თბილისი ლ.პასტეურ სტრ.#5

A R C H I T E C T U R E I N T E R I O R D E S I G N

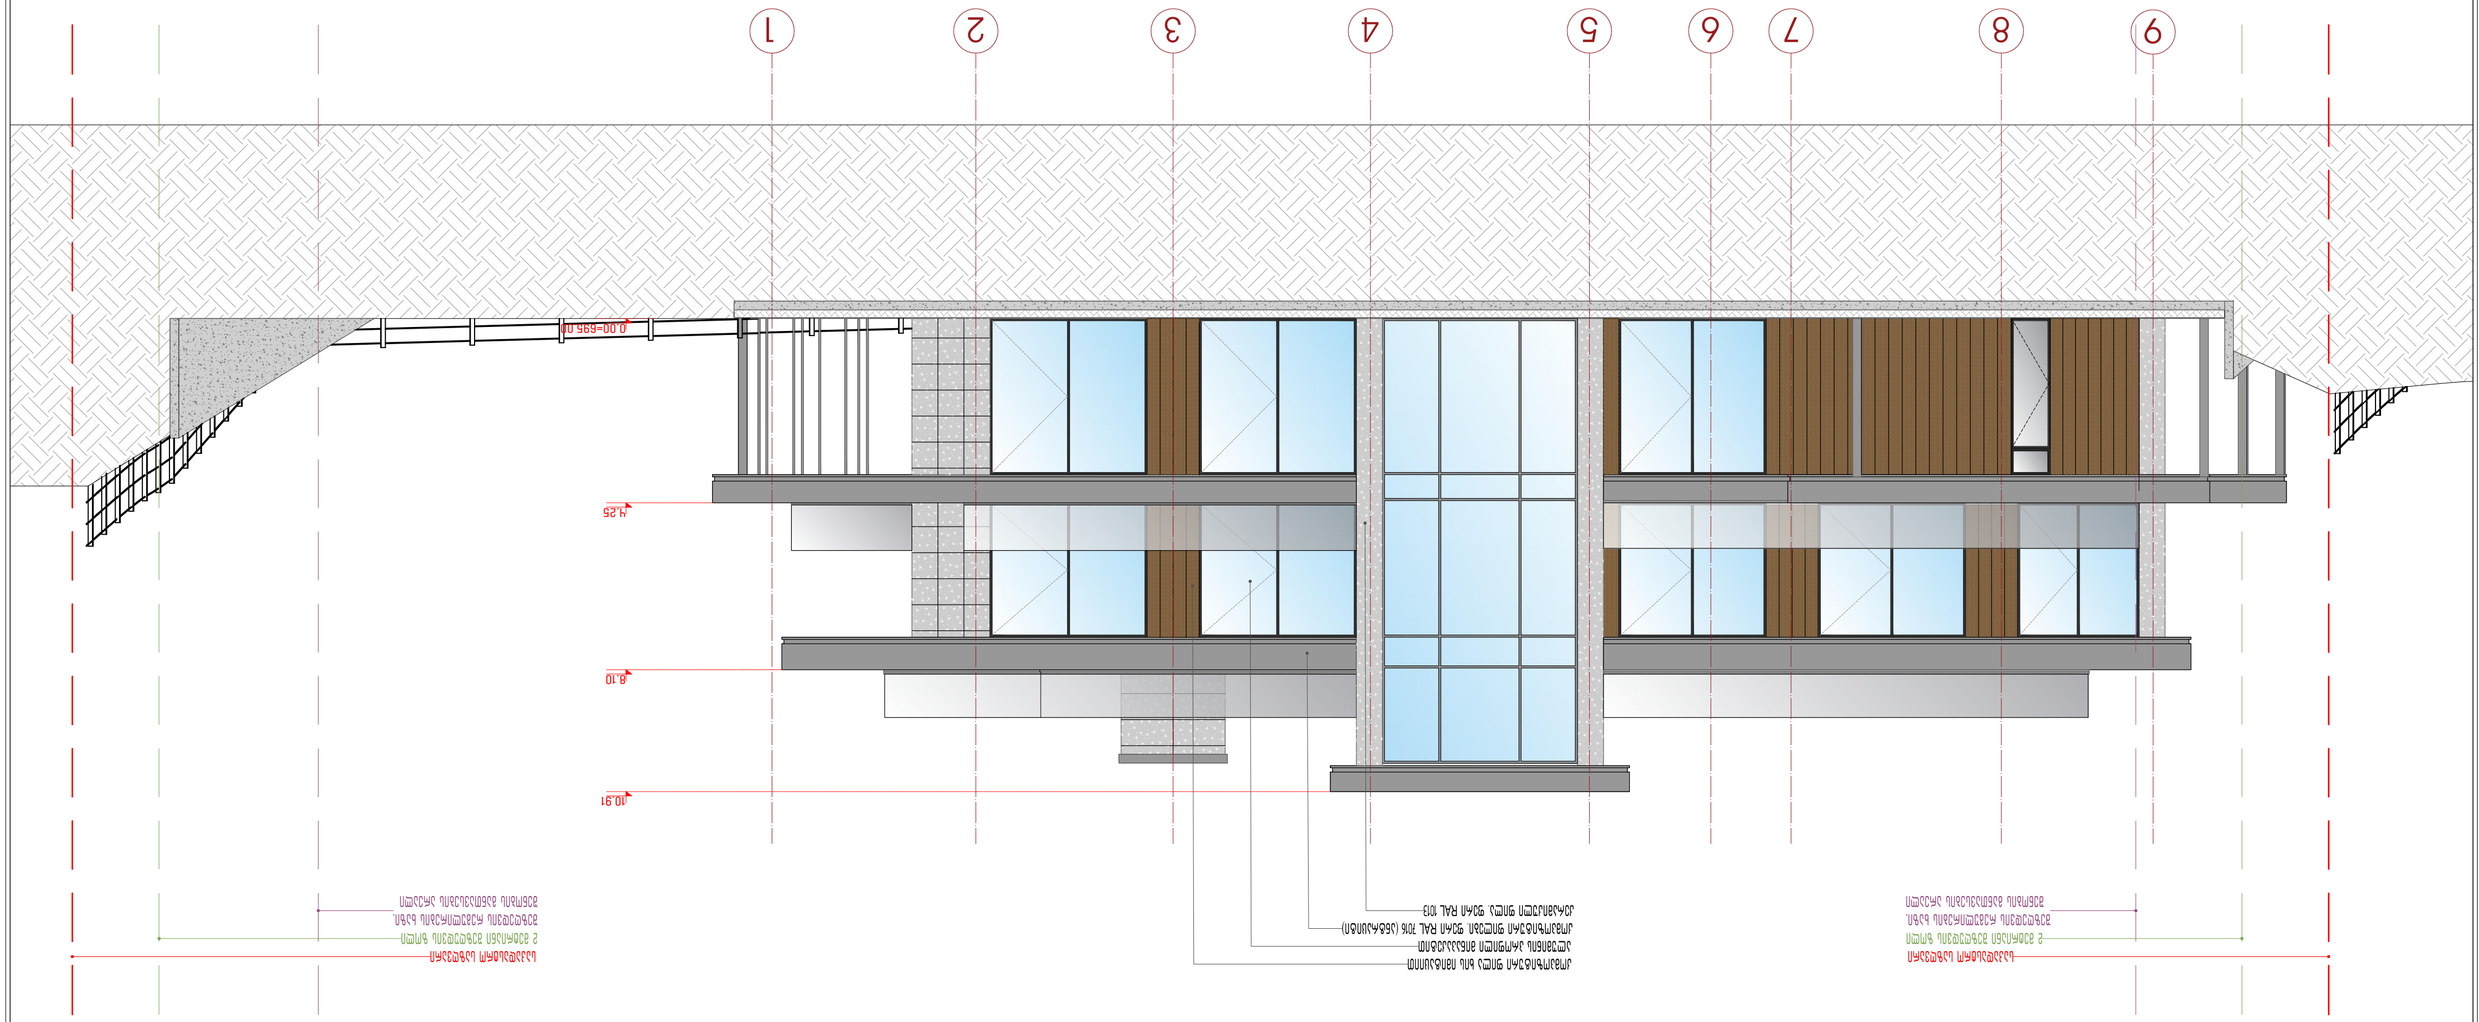

9 8 7 6 5 4 3 2 1

0.00=695.00

4.25

8.10

10.91

1:100_1

20.02.2023

ფასადი 9-1

009

ავტორი
ავტორი
ავტორი
დაამუშავა
დაამუშავა
შეამოწმა

პროექტი
მასშტაბი
თარიღი
რევიზია

ფურცლის
დასახელება

30.09.2024

A2 ფურცელი

ობიექტის
მისამართი

კონტრაქტი
ელ.ფოსტა

ინფორმაცია
დამკვეთზე

ქ.თბილისი
პასტერის ქუჩა 5
სახელი გვარი
კომპანია

პროექტი წარმოადგენს სურგულა-ს საკუთრებას.მისი ნებისმიერი ფორმით(მთლიანად,ან ნაწილობრივ) გამრავლება,ან კოპირება
სურგულა-ს ნებართვის გარეშე იკრძალება.ნახაზი გამიზნულია მხოლოდ
კონტრაქტორებისთვის არქიტექტურული ინფორმაციის მისაღებად, და
მისი გამოყენება არ შეიძლება სხვა პროექტში.ზომები უნდა

გადამოწმდეს სამშენებლო მოედანზე კონტრაქტორის მიერ. გაფრთხილება

პროექტი

კონტრაქტის ნომერი
info@costumer.com

დ.ვეშაპაძე შენიშვნა არქიტექტორი
არქიტექტორი
ნ.კუტალაძე
არქიტექტორი

დ.ვეშაპაძე www. surgul a. com

info@surgula.com
თბილისი ლ.პასტეურ სტრ.#5

A R C H I T E C T U R E I N T E R I O R D E S I G N

T z e d g b a

0.00=695.00

4.25

8.10

10.91

10.26

1:100

20.02.2023

ავტორი ფასადი თ-ა
ავტორი
ავტორი
დაამუშავა
დაამუშავა
შეამოწმა

პროექტი
მასშტაბი
თარიღი
რევიზია

ფურცლის
დასახელება

30.09.2024

A2 ფურცელი

ობიექტის
მისამართი

კონტრაქტი
ელ.ფოსტა

ინფორმაცია
დამკვეთზე

ქ.თბილისი
პასტერის ქუჩა 5
სახელი გვარი
კომპანია

პროექტი წარმოადგენს სურგულა-ს საკუთრებას.მისი ნებისმიერი ფორმით(მთლიანად,ან ნაწილობრივ) გამრავლება,ან კოპირება
სურგულა-ს ნებართვის გარეშე იკრძალება.ნახაზი გამიზნულია მხოლოდ
კონტრაქტორებისთვის არქიტექტურული ინფორმაციის მისაღებად, და
მისი გამოყენება არ შეიძლება სხვა პროექტში.ზომები უნდა

გადამოწმდეს სამშენებლო მოედანზე კონტრაქტორის მიერ. გაფრთხილება

პროექტი

კონტრაქტის ნომერი
info@costumer.com

დ.ვეშაპაძე შენიშვნა არქიტექტორი
არქიტექტორი
ნ.კუტალაძე
არქიტექტორი

დ.ვეშაპაძე www. surgul a. com

info@surgula.com
თბილისი ლ.პასტეურ სტრ.#5

A R C H I T E C T U R E I N T E R I O R D E S I G N