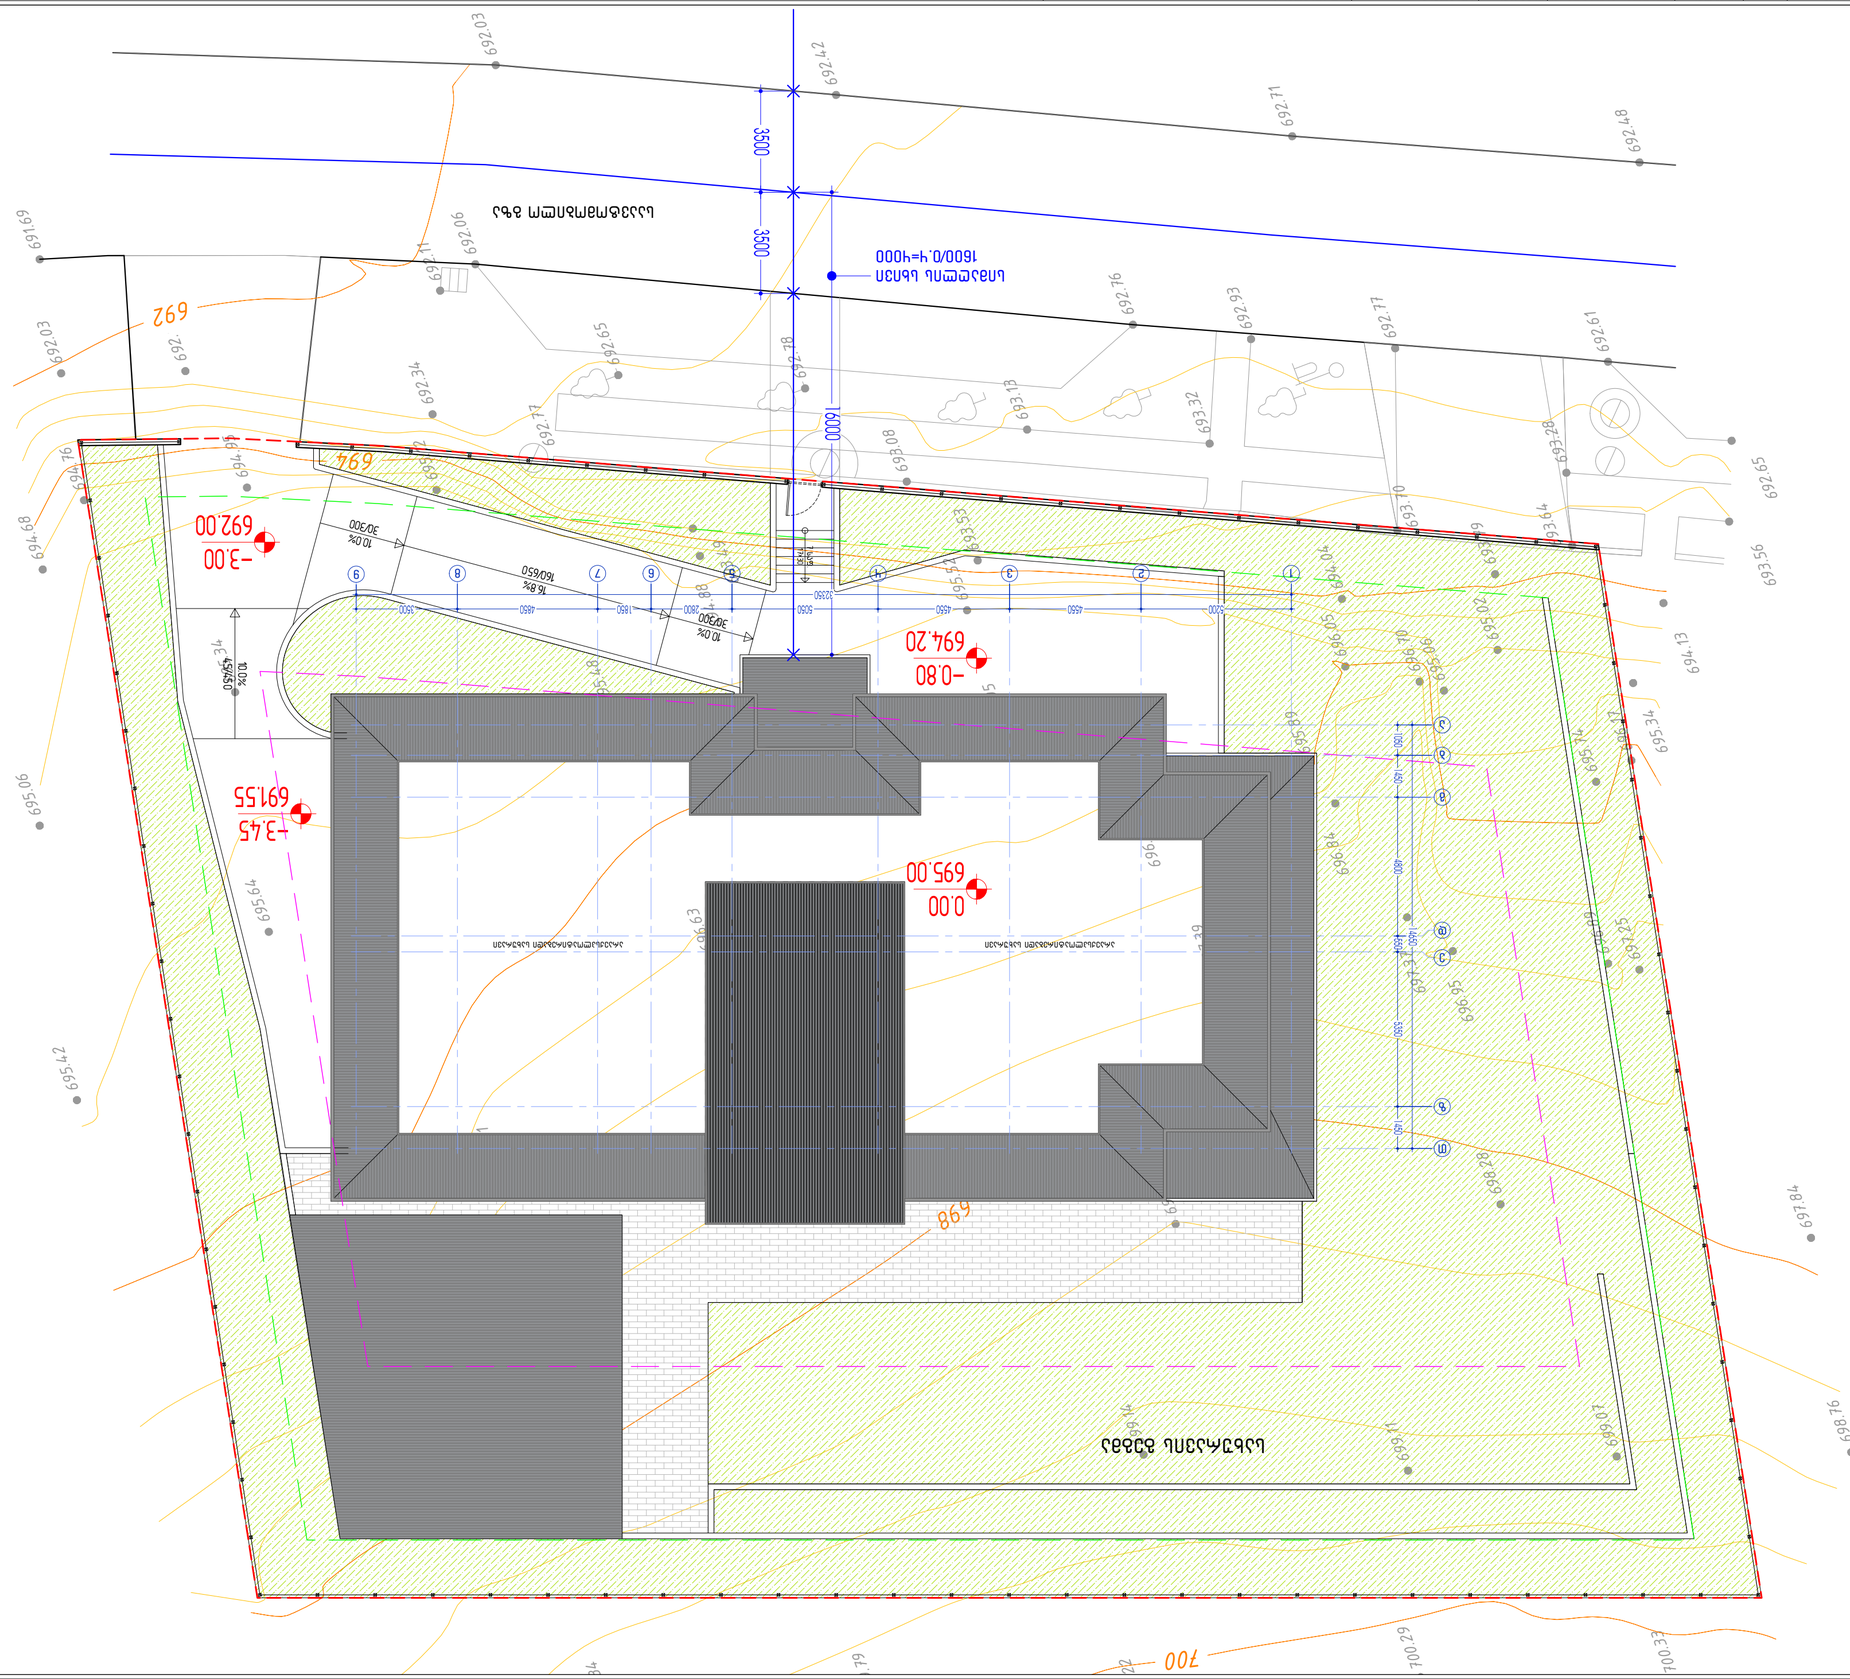

693.64 693.70
693.08
692.77
692.34
692.19

692.03

694.76

695.12

694.95

693.49 694.88 695.52

693.53

696.05

694.04

696.70

697.37 696.95

695.06

693.79

694.13 695.02

695.34 696.17 695.74

696.89 697.25

700.33 700.29 700.22 699.79 699.34

695.42

695.06

694.68

695.34

699.14 698.01

699.11 699.07 698.76

697.84 698.28 698.51 697.72

696.91

695.64

696.63 697.39

695.48

696.15 695.95

696.54 696.84

695.89

693.56

693.28 692.65

692.61

693.32

692.93 692.76

693.13

692.06

691.69

692.11

692.03

692.42 692.71 692.48

692.77 692.78

692.65

692

694

696

698

700

სიმაღლის სხივი

1600/0.4=4000

საავტომობილო გზა

სახურავის გეგმა

არაექსპლოატირებადი სახურავი არაექსპლოატირებადი სახურავი 7 საფ. 17X30

10.0%
30/300 10.0% 45/450

16.8%
160/650

10.0%
30/300

1 2 3 4 5 6 8 9

ა

ბ

ე

ზ

თ

დ

გ

7

1:150

20.02.2023

სიმაღლის განსაზღვრის
სხივი და შეზღუდვები

022

ავტორი
ავტორი
ავტორი
დაამუშავა
დაამუშავა
შეამოწმა

პროექტი
მასშტაბი
თარიღი
რევიზია

ფურცლის
დასახელება

30.09.2024

!2 ფურცელი

ობიექტის
მისამართი

კონტრაქტი
ელ.ფოსტა

ინფორმაცია
დამკვეთზე

ქ.თბილისი
პასტერის ქუჩა 5
სახელი გვარი
კომპანია

პროექტი წარმოადგენს სურგულა-ს საკუთრებას.მისი ნებისმიერი ფორმით(მთლიანად,ან ნაწილობრივ) გამრავლება,ან კოპირება
სურგულა-ს ნებართვის გარეშე იკრძალება.ნახაზი გამიზნულია მხოლოდ
კონტრაქტორებისთვის არქიტექტურული ინფორმაციის მისაღებად, და
მისი გამოყენება არ შეიძლება სხვა პროექტში.ზომები უნდა

გადამოწმდეს სამშენებლო მოედანზე კონტრაქტორის მიერ. გაფრთხილება

პროექტი

კონტრაქტის ნომერი
info@costumer.com

დ.ვეშაპაძე შენიშვნა არქიტექტორი
არქიტექტორი
ნ.კუტალაძე
არქიტექტორი

დ.ვეშაპაძე www. surgul a. com

info@surgula.com
თბილისი ლ.პასტეურ სტრ.#5

A R C H I T E C T U R E I N T E R I O R D E S I G N

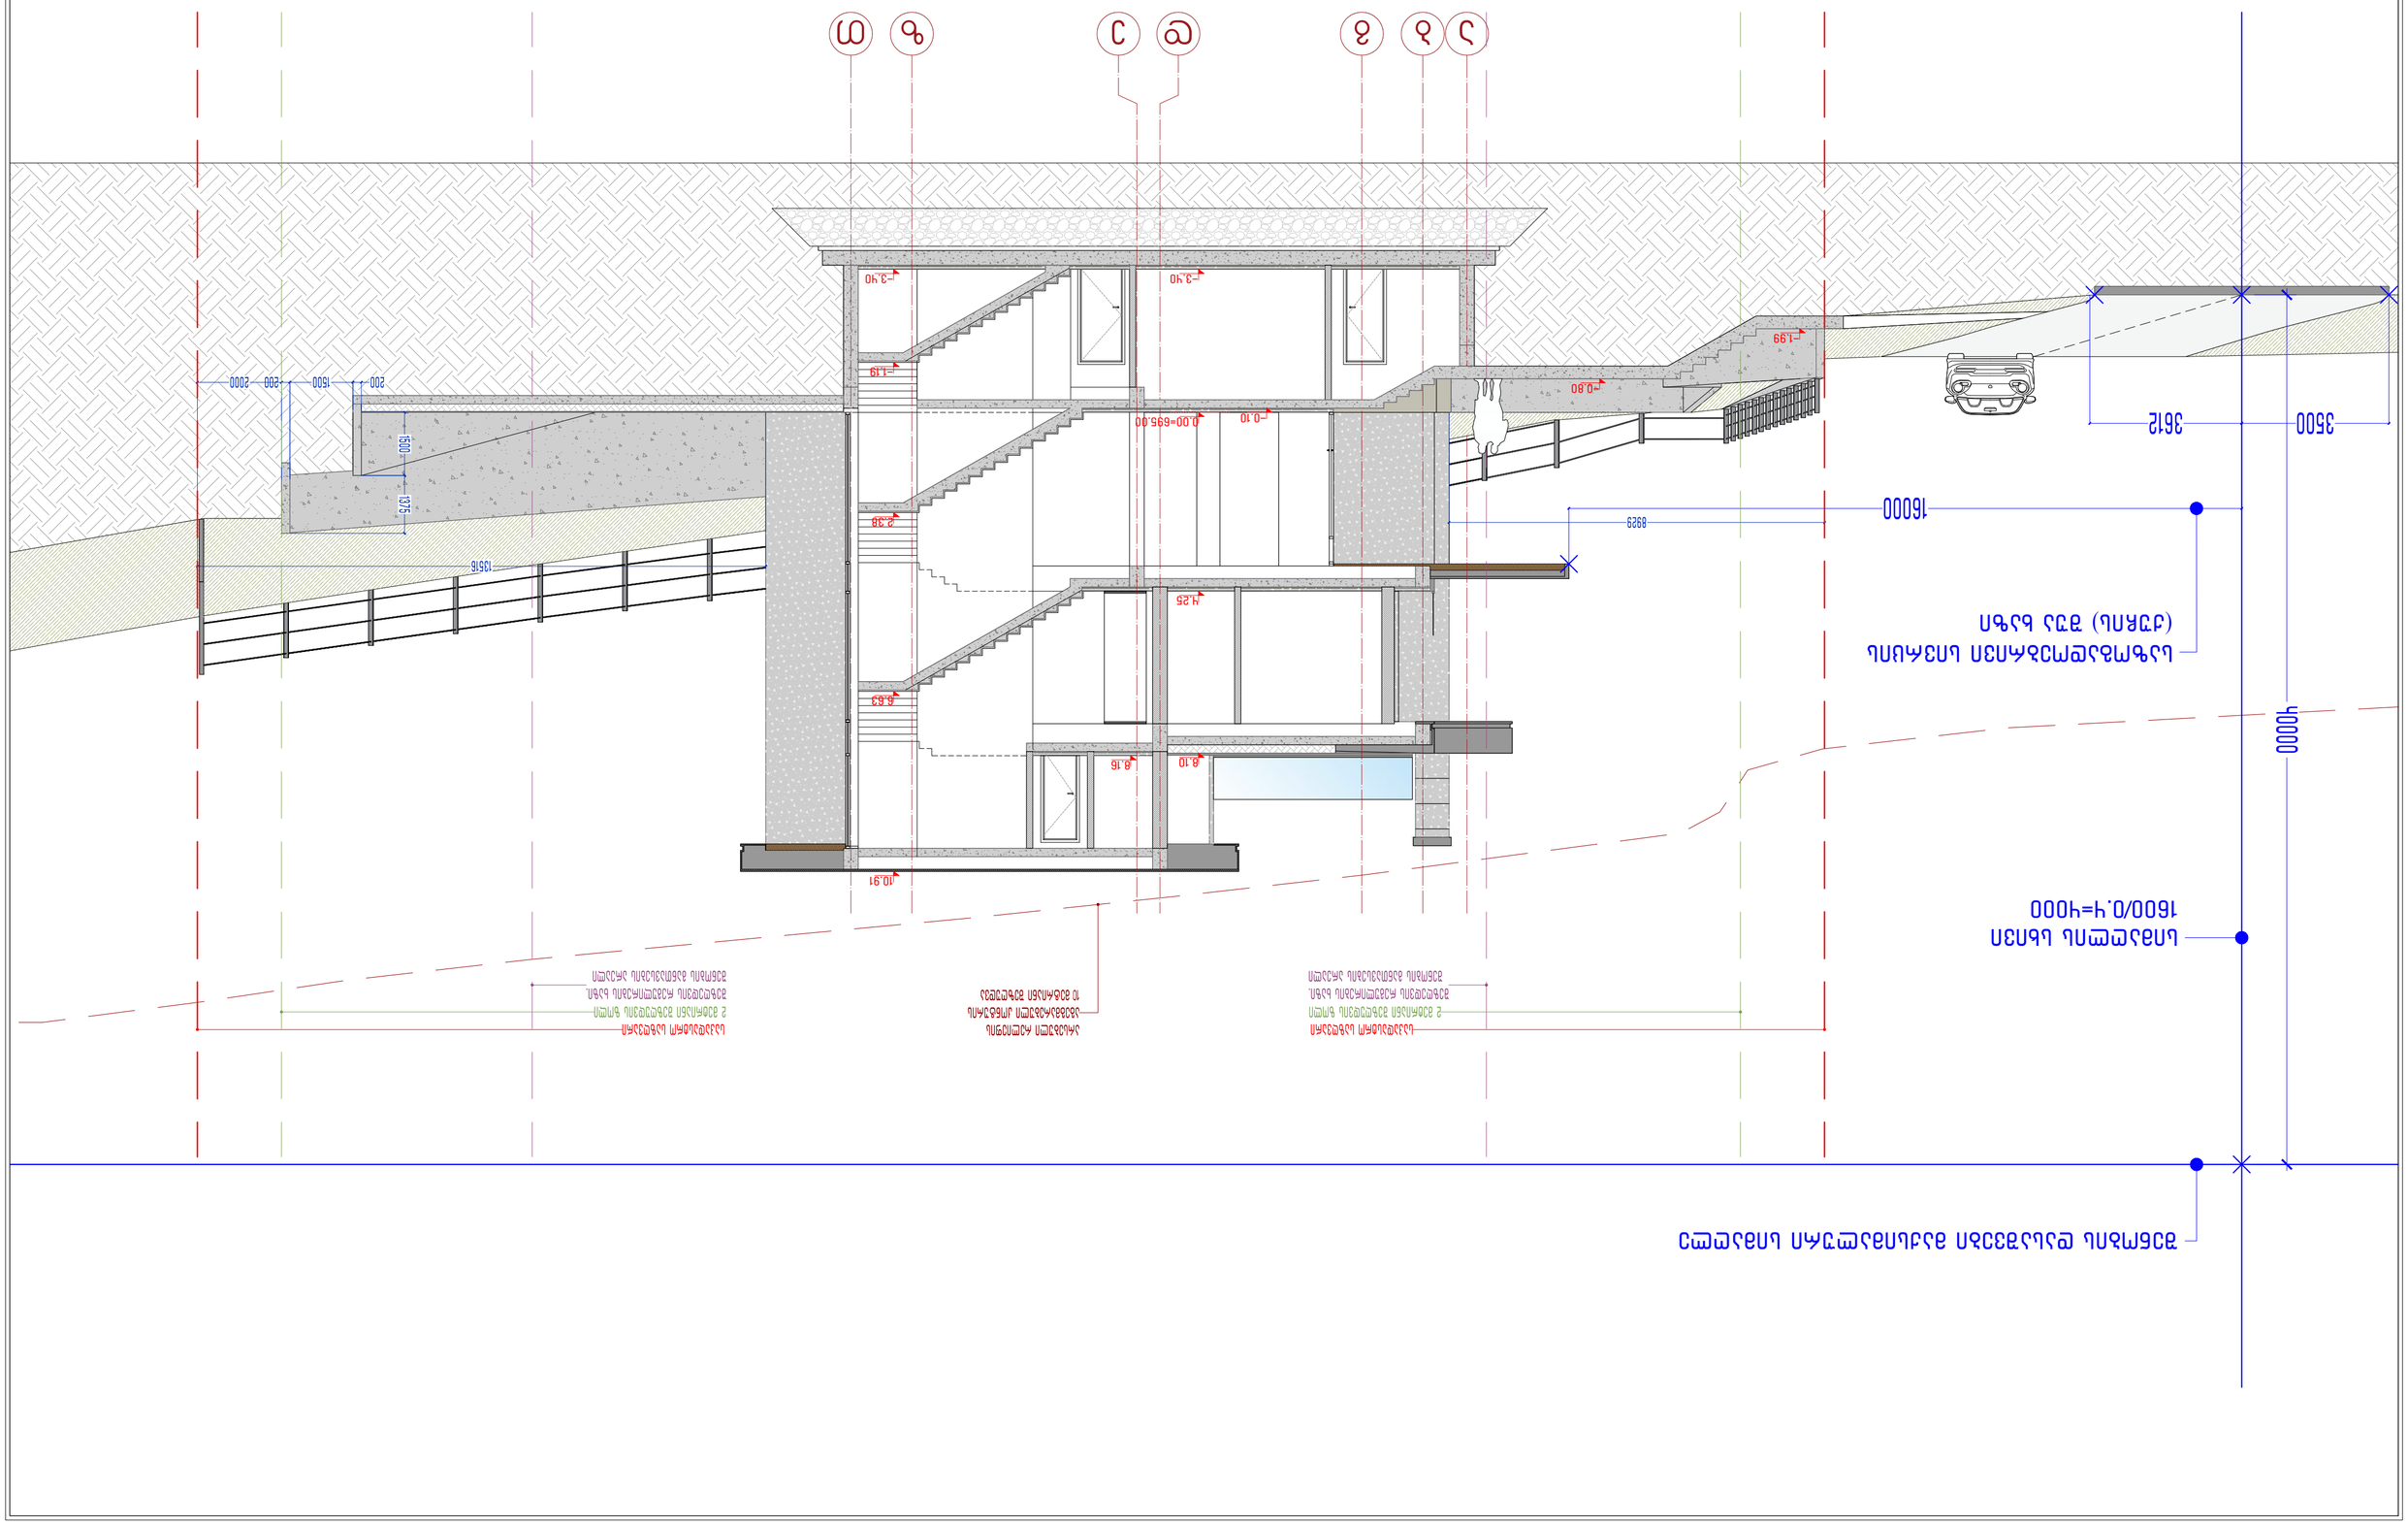

a b g d e z T

საზოგადოებრივი სივრცის

(ქუჩის) შუა ხაზი

შენობის დასაშვები მაქსიმალური სიმაღლე

სიმაღლის სხივი

1600/0.4=4000

0.00=695.00

- 3.40

8.10

-0.10

- 3.40

10.91

-1.19

2.38

6.63

- 0.80

-1.99

4.25

8.16

1:100_1

20.02.2023

სიმაღლის განსაზღვრის
სხივი და შეზღუდვები

023

ავტორი
ავტორი
ავტორი
დაამუშავა
დაამუშავა
შეამოწმა

პროექტი
მასშტაბი
თარიღი
რევიზია

ფურცლის
დასახელება

30.09.2024

!2 ფურცელი

ობიექტის
მისამართი

კონტრაქტი
ელ.ფოსტა

ინფორმაცია
დამკვეთზე

ქ.თბილისი
პასტერის ქუჩა 5
სახელი გვარი
კომპანია

პროექტი წარმოადგენს სურგულა-ს საკუთრებას.მისი ნებისმიერი ფორმით(მთლიანად,ან ნაწილობრივ) გამრავლება,ან კოპირება
სურგულა-ს ნებართვის გარეშე იკრძალება.ნახაზი გამიზნულია მხოლოდ
კონტრაქტორებისთვის არქიტექტურული ინფორმაციის მისაღებად, და
მისი გამოყენება არ შეიძლება სხვა პროექტში.ზომები უნდა

გადამოწმდეს სამშენებლო მოედანზე კონტრაქტორის მიერ. გაფრთხილება

პროექტი

კონტრაქტის ნომერი
info@costumer.com

დ.ვეშაპაძე შენიშვნა არქიტექტორი
არქიტექტორი
ნ.კუტალაძე
არქიტექტორი

დ.ვეშაპაძე www. surgul a. com

info@surgula.com
თბილისი ლ.პასტეურ სტრ.#5

A R C H I T E C T U R E I N T E R I O R D E S I G N