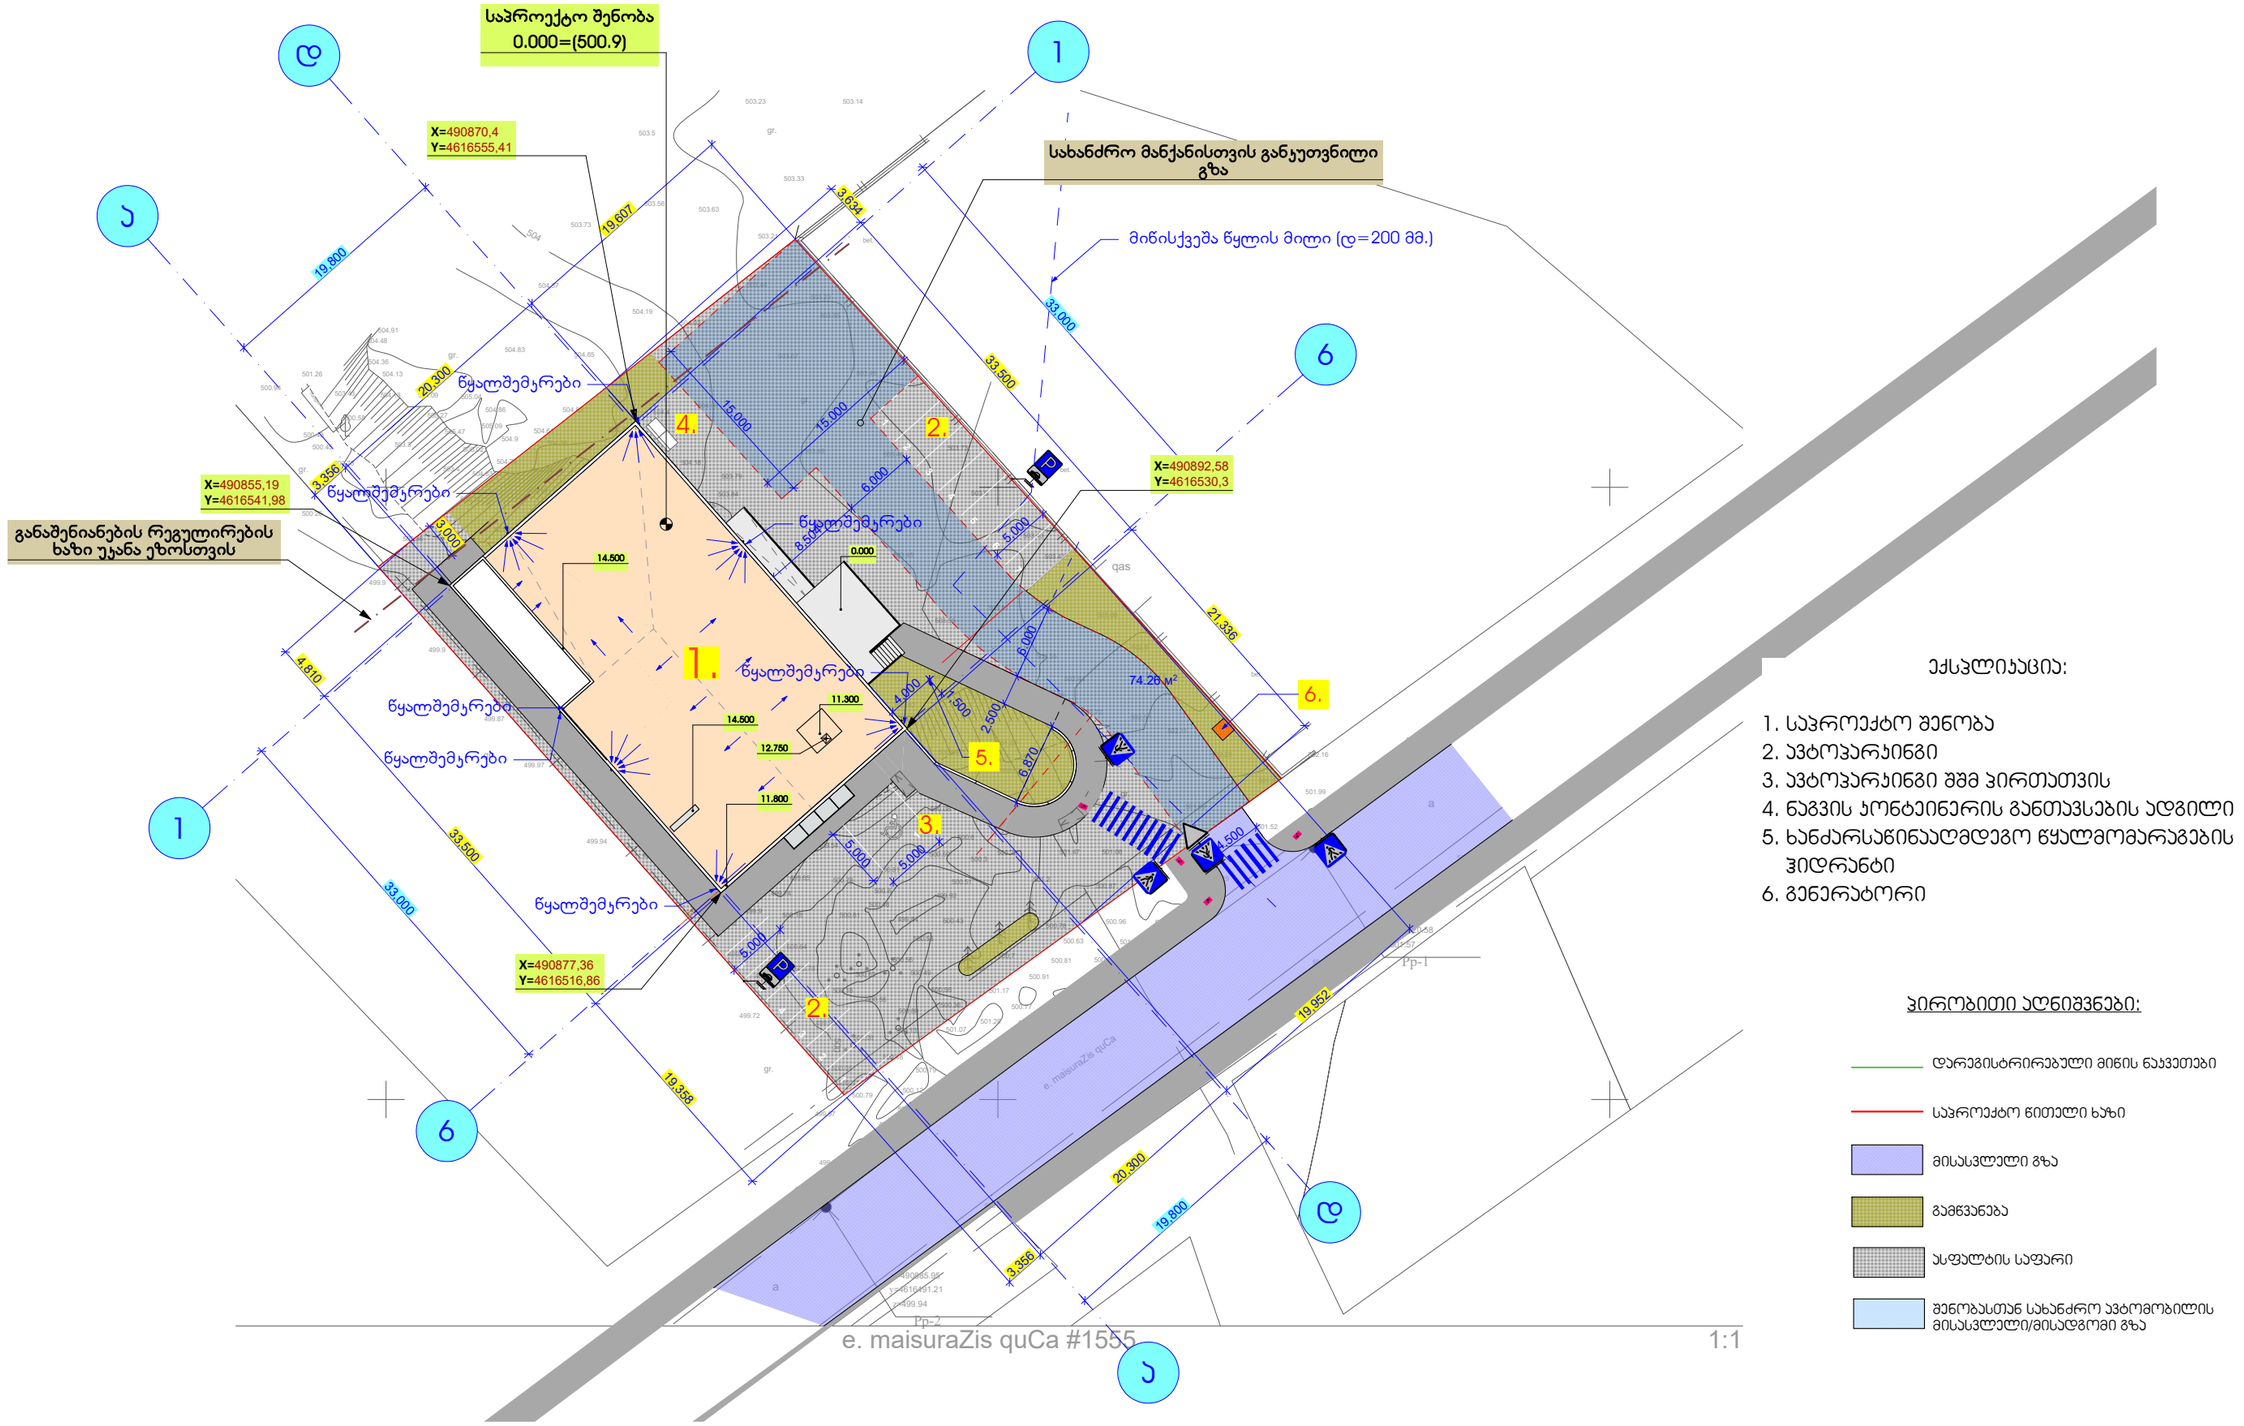

თანამდებობა	ხელმოწერა	გვარი	ქ. თბილისი, მაისურაძის ქ №1 ის მიმდებარედ ნაკვეთი 33/024 მი შპს "ინტერდევკომ" სასაწყობე მშენობის პროექტი (საკ. კოდი № 01.19.39.033.218)
პრ. არქიტექტორი		დ. ნაკაშიძე	
შემსრულებელი		დ. ნაკაშიძე	არქიტექტურული ნაწილი / დანართი №
			სტადია
			გეგმები / მასშტაბი 1:500
			ფურც. რაოდ. 15
			ფურცელი ა-2

სიტუაციური სქემა



ქ. თბილისი, ვ. მაისურაძის ქუჩა №1-ის მიმდებარედ, ნაკვეთი 33/024, (ს.კ. 01.19.39.033.218), შ.პ.ს. "ინტერდეკო"-ს საკუთრებაში არსებული 2543 კვ.მ არასასოფლო-სამეურნეო დანიშნულების ტოპოგრაფიული გეგმა

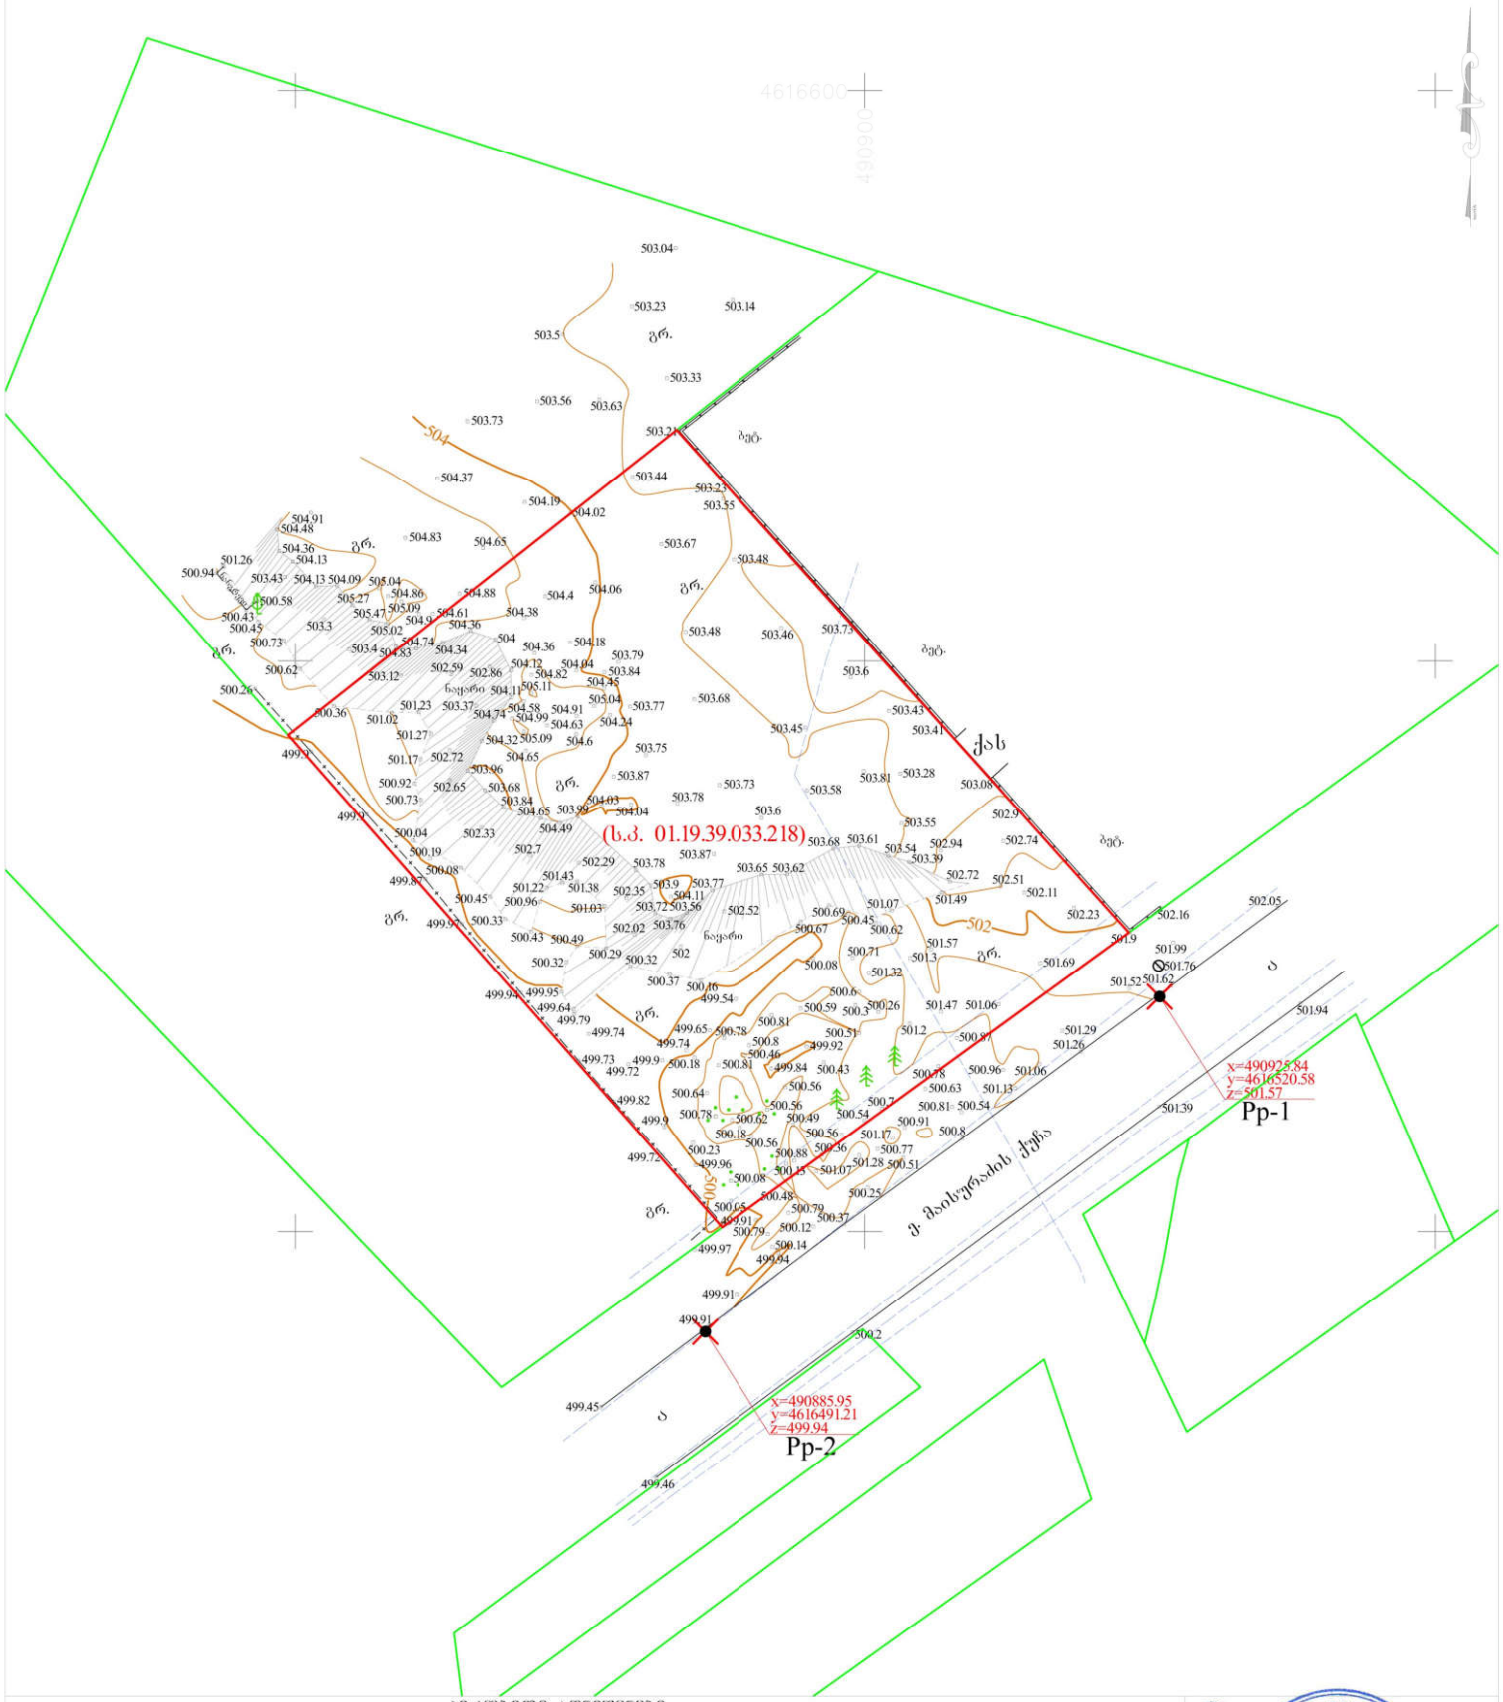

პირობითი აღნიშვნები

WGS 84 -ის კოორდინატთა სისტემის UTM პროექცია

ასფ.	საცხოვრებელი შენობა
ქვის	არასაცხოვრებელი შენობა
ბ	ფარული
საბურ.	საბურავი
ნაგრძ.	დაუმრეგელი შენობა
რეზ.	რეზერვუარი
ოხრ.	ოხრილი
გრ.	გრუნტიანი გზა, ფლ. ქვისაფარი

ბორდიური	საშენებელი ღობე
ასფალტის გზა	მშენებლობის ღობე
გრუნტის გზა	გაზი
რკინიგზა	წყალი
მოცალი ობიექტი	ნაშენებული გრუნტი
ობიექტის სიმაღლით	საზღვარი საკარო რეგისტრის მონაცემების მიხედვით
ქვის ღობე	ჭერსაკეთი ხიდი
ლითონის ღობე	ცოცხალი ღობე

მიწის ნაკვეთის საზღვარი	
მეზობლის მიწის ნაკვეთის საზღვარი	
ხეები, ბალნა, ბუჩქი	
ბოძები	
განათების ფლ. ბოძი	
ონკანი, საფლავთვალი ჭა	
ანძა, ანტენა	

შპს "თბილისი გრუპ ლთდ" ქ. თბილისი, ვაჟა-ფშაველას გამზირის ქ. №71
info@tbilisigroup.ge 222 40 06 60

დირექტორი	ნ. ფალავანდიშვილი
აზომა	ვ. ფოფხაძე
დახაზა	ა. ტატოლიაკო
მ 1:500	2024წ.

TBILISI GROUP LTD