
A201 (ა ᲮᲛᲘᲐ) | ფასადი 1/2

1 : 100 | Author

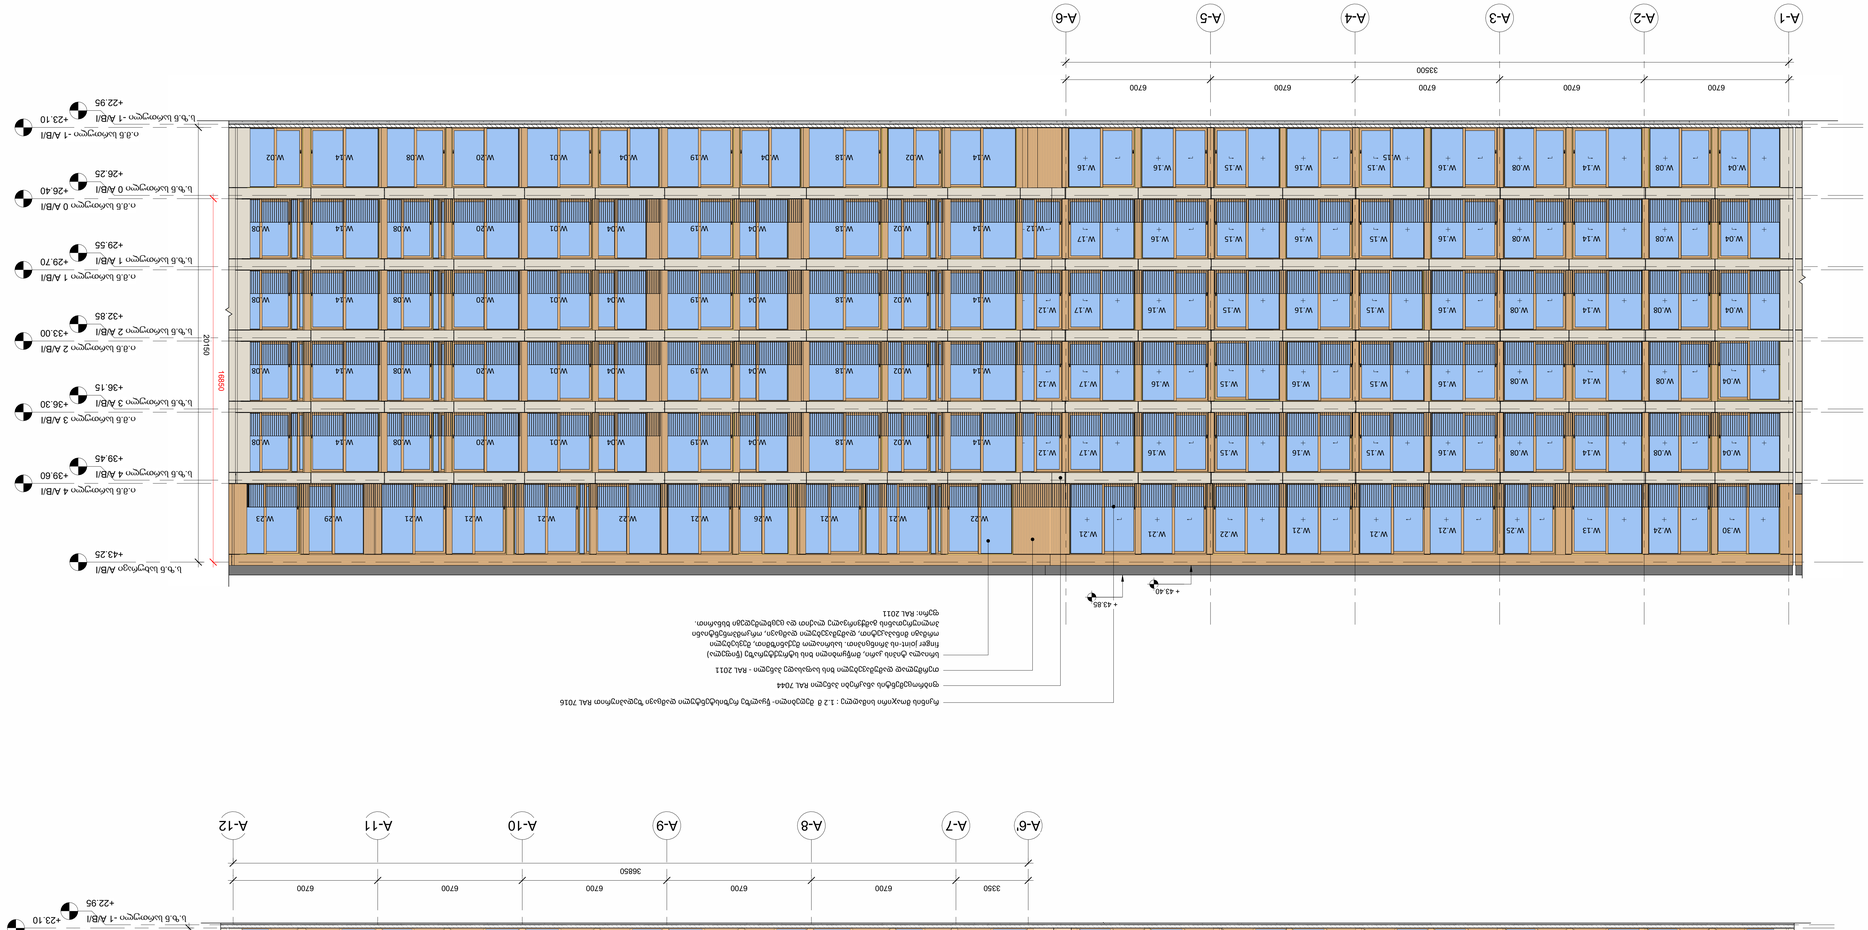



A0

A201 (ა ᲮᲛᲘᲐ)

ცვლილება / Sheet Name

ფასადი 1/2

NS Studio
0179 ბაზისური ქუჩა 3
ქ. თბილისი, საქართველო.
Tel: 593 27 88 58
info@nsstudio.ge

პროექტის დასახელება / Project

-

ნებისმიერი ცვლილება ტექნიკურ დეტალებში

-

სქემატური ჭრილი / Schematic Plan


სქემატური ფასადი /schematic Elevation


ნებისმიერი ცვლილება ტექნიკურ დეტალებში

-

A202 (ა ბლოკი)
1 : 100

ფასადი 3/4
Author

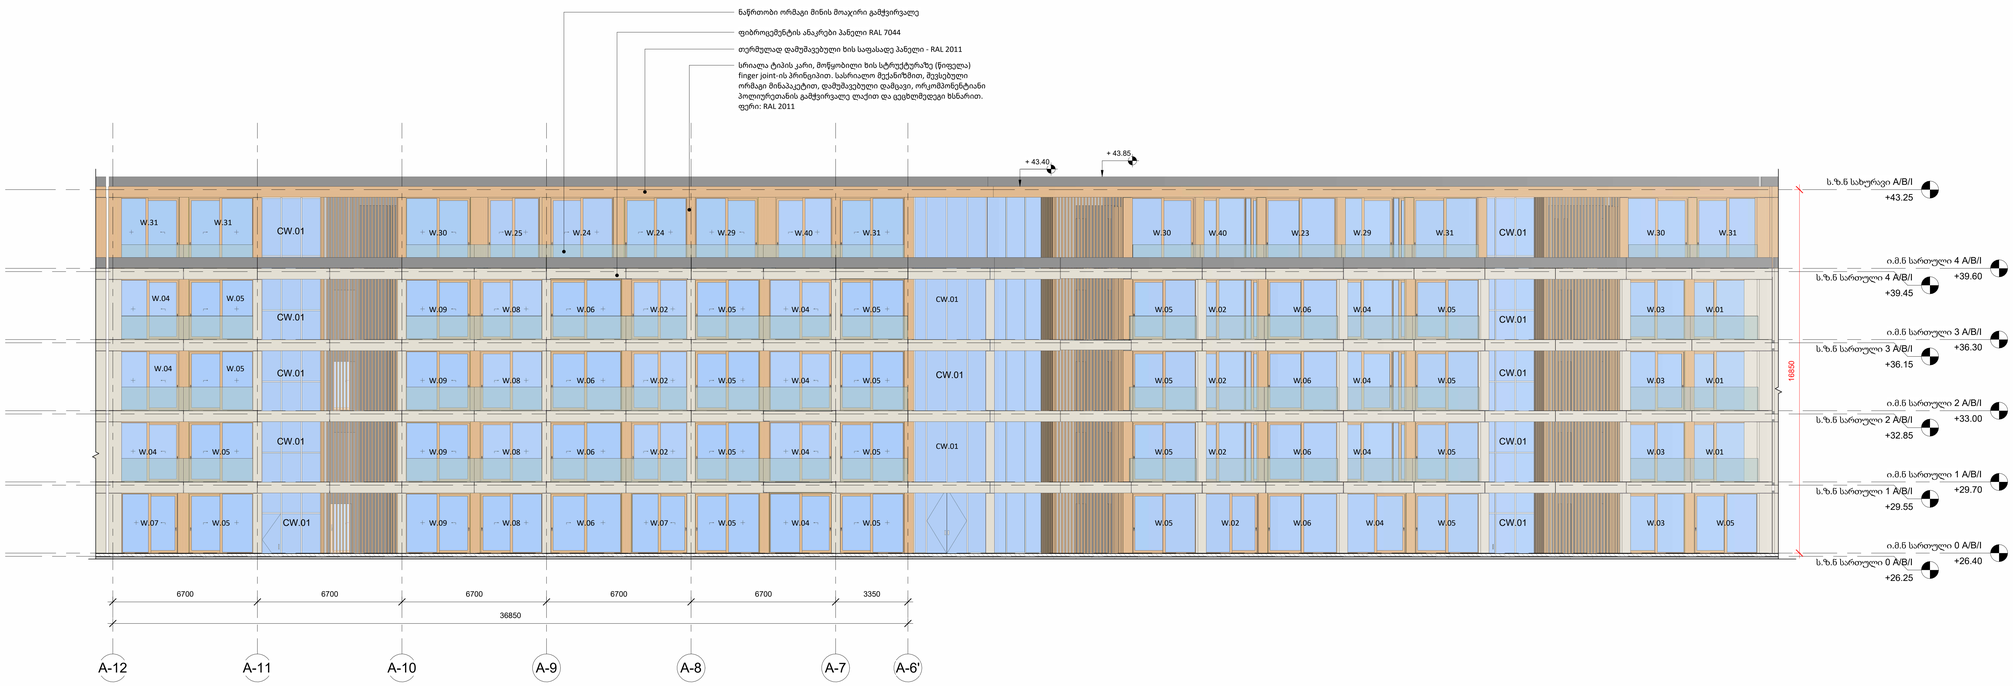

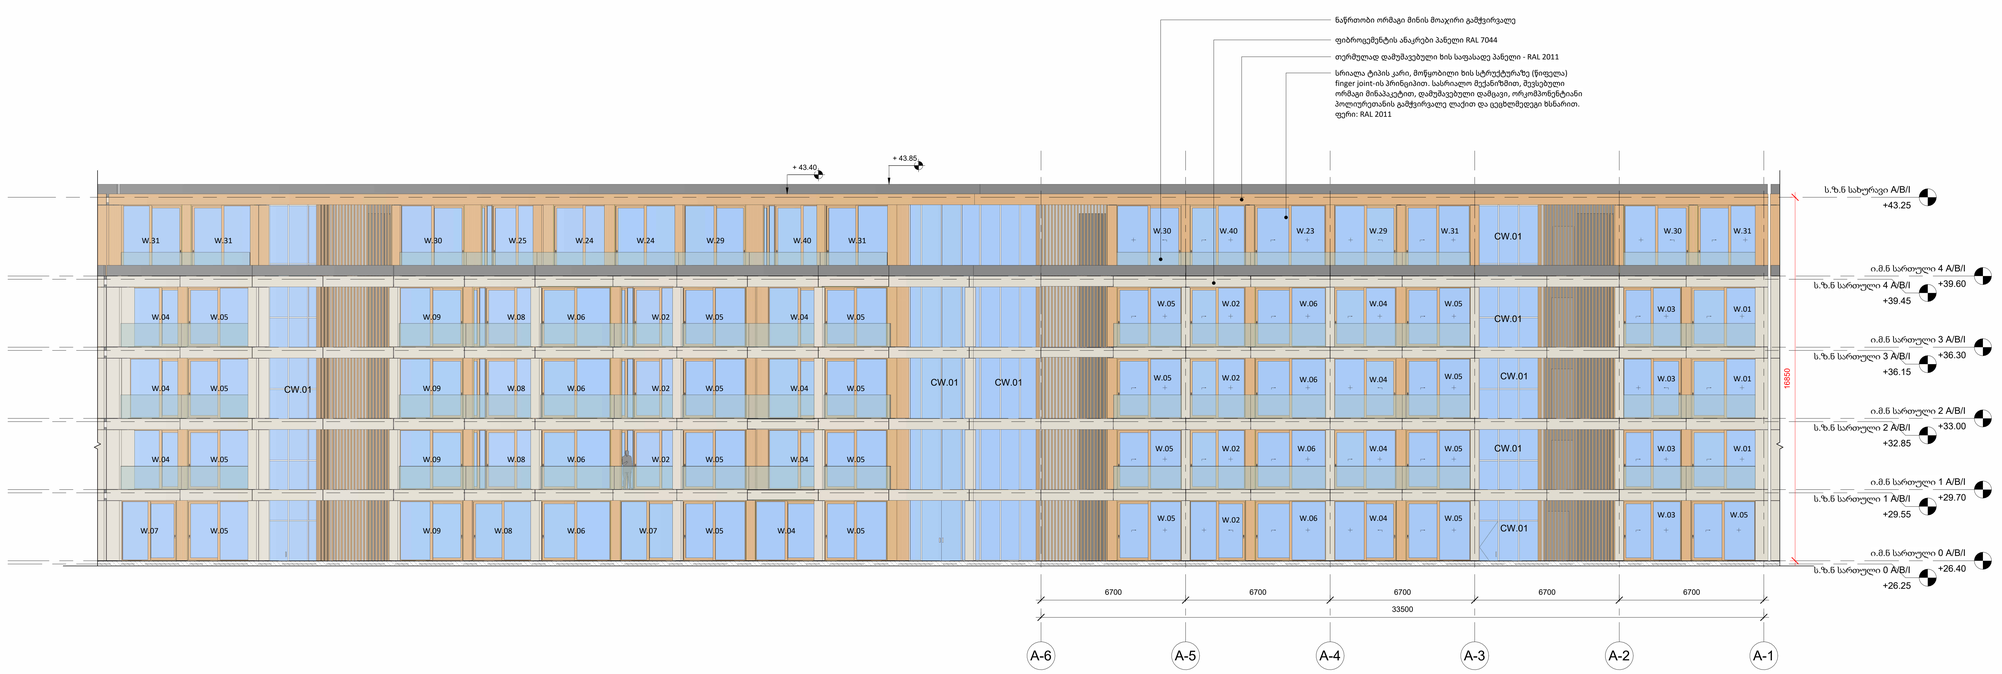

A0

A202 (ა ბლოკი)

სათაური / Sheet Name

ფასადი 3/4

NS Studio
0179 ბაზალეთის ქუჩა 3
ქ. თბილისი, საქართველო.
Tel: 593 27 88 58
info@nsstudio.ge

პროექტი / Project

ქალაქი თბილისი

ინფორმაცია დამკვეთის შესახებ

-

სქემატური გეგმა / Schematic Plan

სქემატური განშლა /Schematic Elevation

შენიშვნა / Note

ექსპლიკაცია / Legend


#7/2/2025 11:09:30 AM


Cad Dwg File: **ნაფეტჯრები**


ლუკა ჩაგანავა
ნინო ჭანტურია
ვახტანგ ცხოვრებაშვილი
ელენე ედიშერაშვილი
გიორგი ხეცურიანი
გიორგი გოგოლაძე
ილია გამისონია
ლევან არველაძე
ლევან ქილაშვილი
NS Studio

A203 (ა ბლოკი)
1 : 100


კ2 საანგარიშო გეგმა -1 სართული
Author

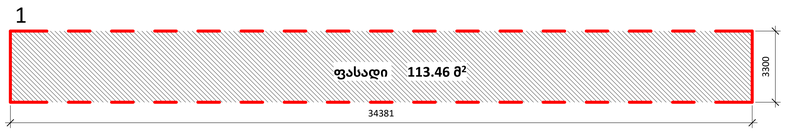


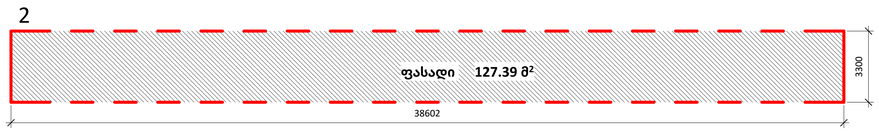


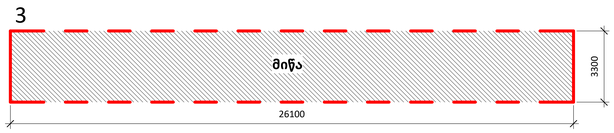



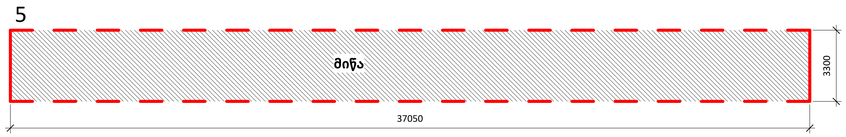

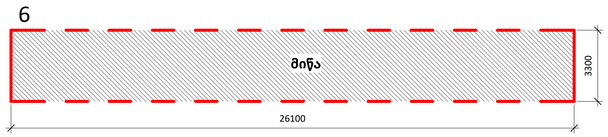

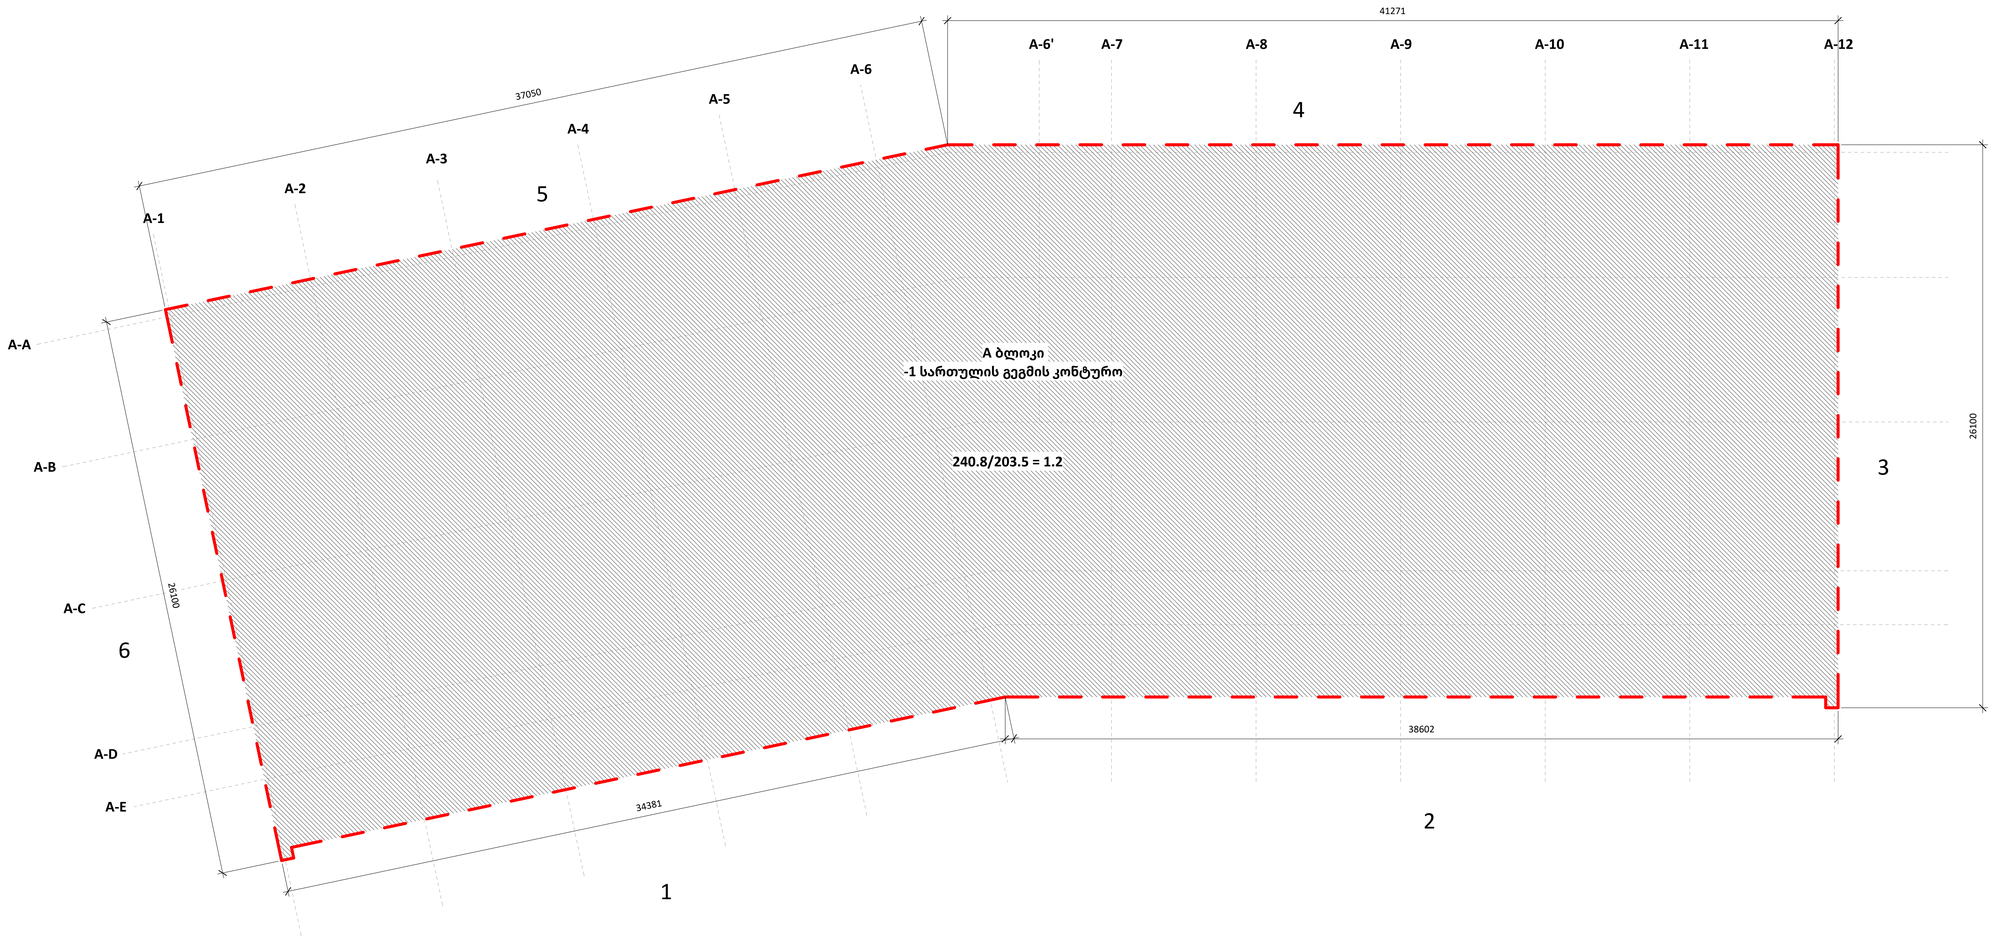

A0

A203 (ა ბლოკი)

სათაური / Sheet Name

კ2 საანგარიშო გეგმა -1 სართული

NS Studio
0179 ბაზალეთის ქუჩა 3
ქ. თბილისი, საქართველო.
Tel: 593 27 88 58
info@nsstudio.ge

პროექტი / Project

ქალაქი თბილისი

ინფორმაცია დამკვეთის შესახებ

-

სქემატური გეგმა / Schematic Plan

სქემატური განშლა /Schematic Elevation

შენიშვნა / Note

ექსპლიკაცია / Legend

24-Jun-25 3:21:49 PM

Cad Dwg File: **ნაფეტვრები**

ლუკა ჩაგანავა

ნინო ჭანტურია

ვახტანგ ცხოვრებამვილი

ელენე ედიშერამვილი

გიორგი ხეცურიანი

გიორგი გოგოლაძე

ილია გამისონია


ლევან არველაძე


ლევან ქილაშვილი


NS Studio


As indicated


000 ფასადის დეტალები

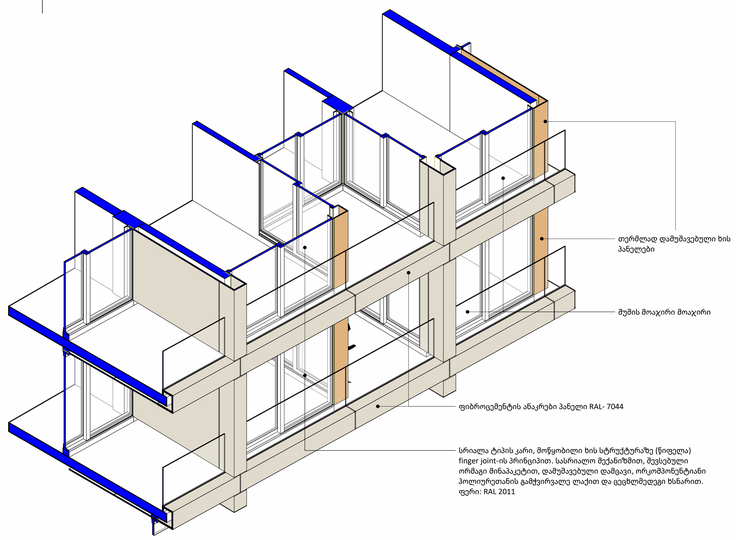


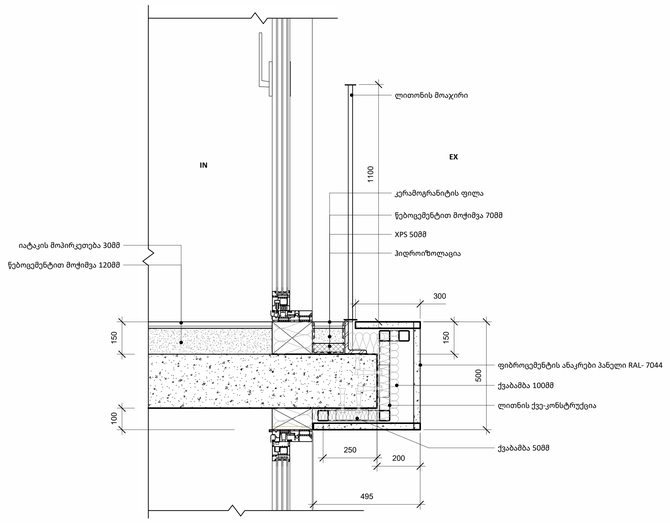


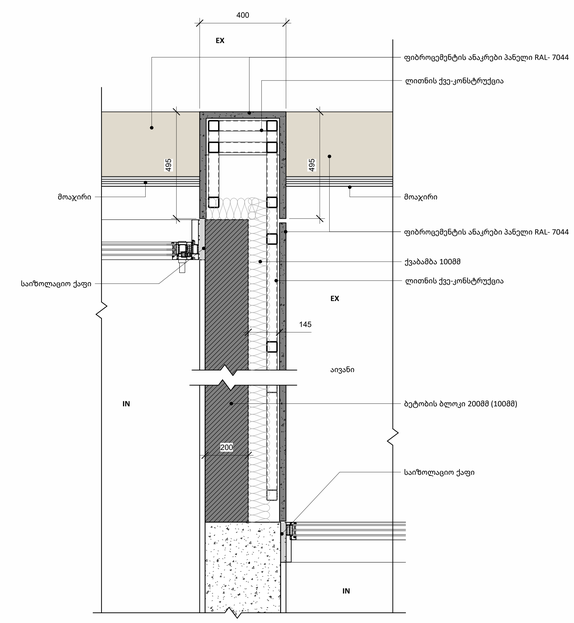

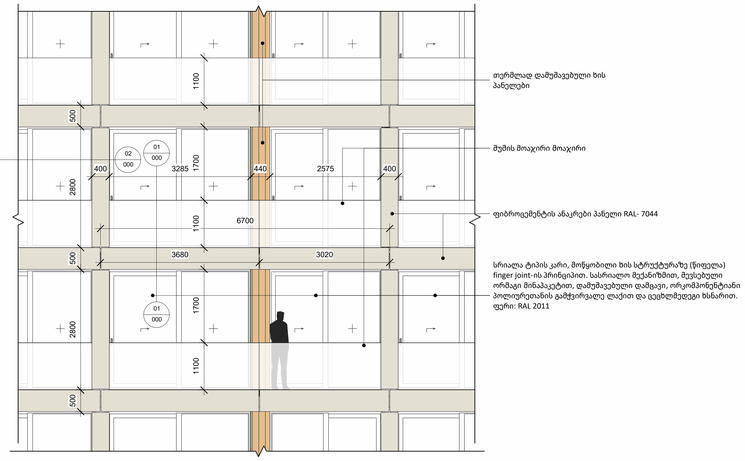

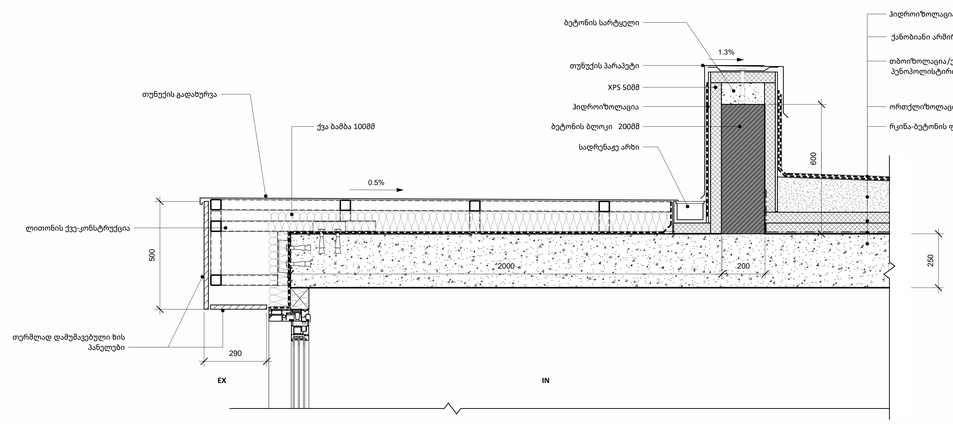

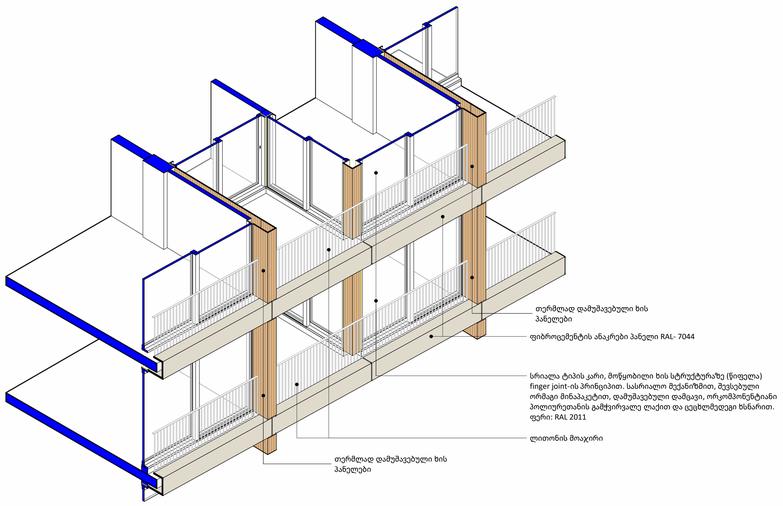

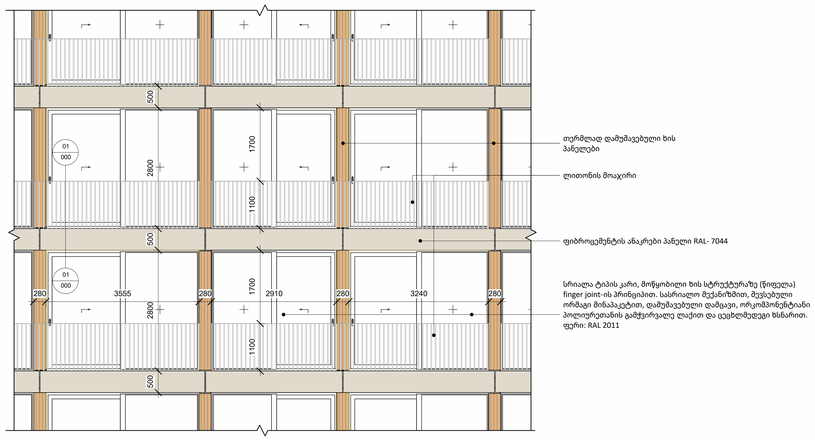

A0

000

სათაური / Sheet Name

ფასადის დეტალები

NS Studio
0179 ბაზალეთის ქუჩა 3
ქ. თბილისი, საქართველო.
Tel: 593 27 88 58
info@nsstudio.ge

პროექტი / Project

ქალაქი თბილისი

ინფორმაცია დამკვეთის შესახებ

-

სქემატური გეგმა / Schematic Plan

სქემატური განშლა /Schematic Elevation

შენიშვნა / Note

ექსპლიკაცია / Legend

6/23/2025 12:45:18 PM

Cad Dwg File: **ნაფეტვრები**

ლუკა ჩაგანავა

ნინო ჭანტურია

ვახტანგ ცხოვრებაშვილი

ელენე ედიშერაშვილი

გიორგი ხეცურიანი

გიორგი გოგოლაძე

ილია გამისონია

ლევან არველაძე

ლევან ქილაშვილი

NS Studio