ჭრილი 1-1

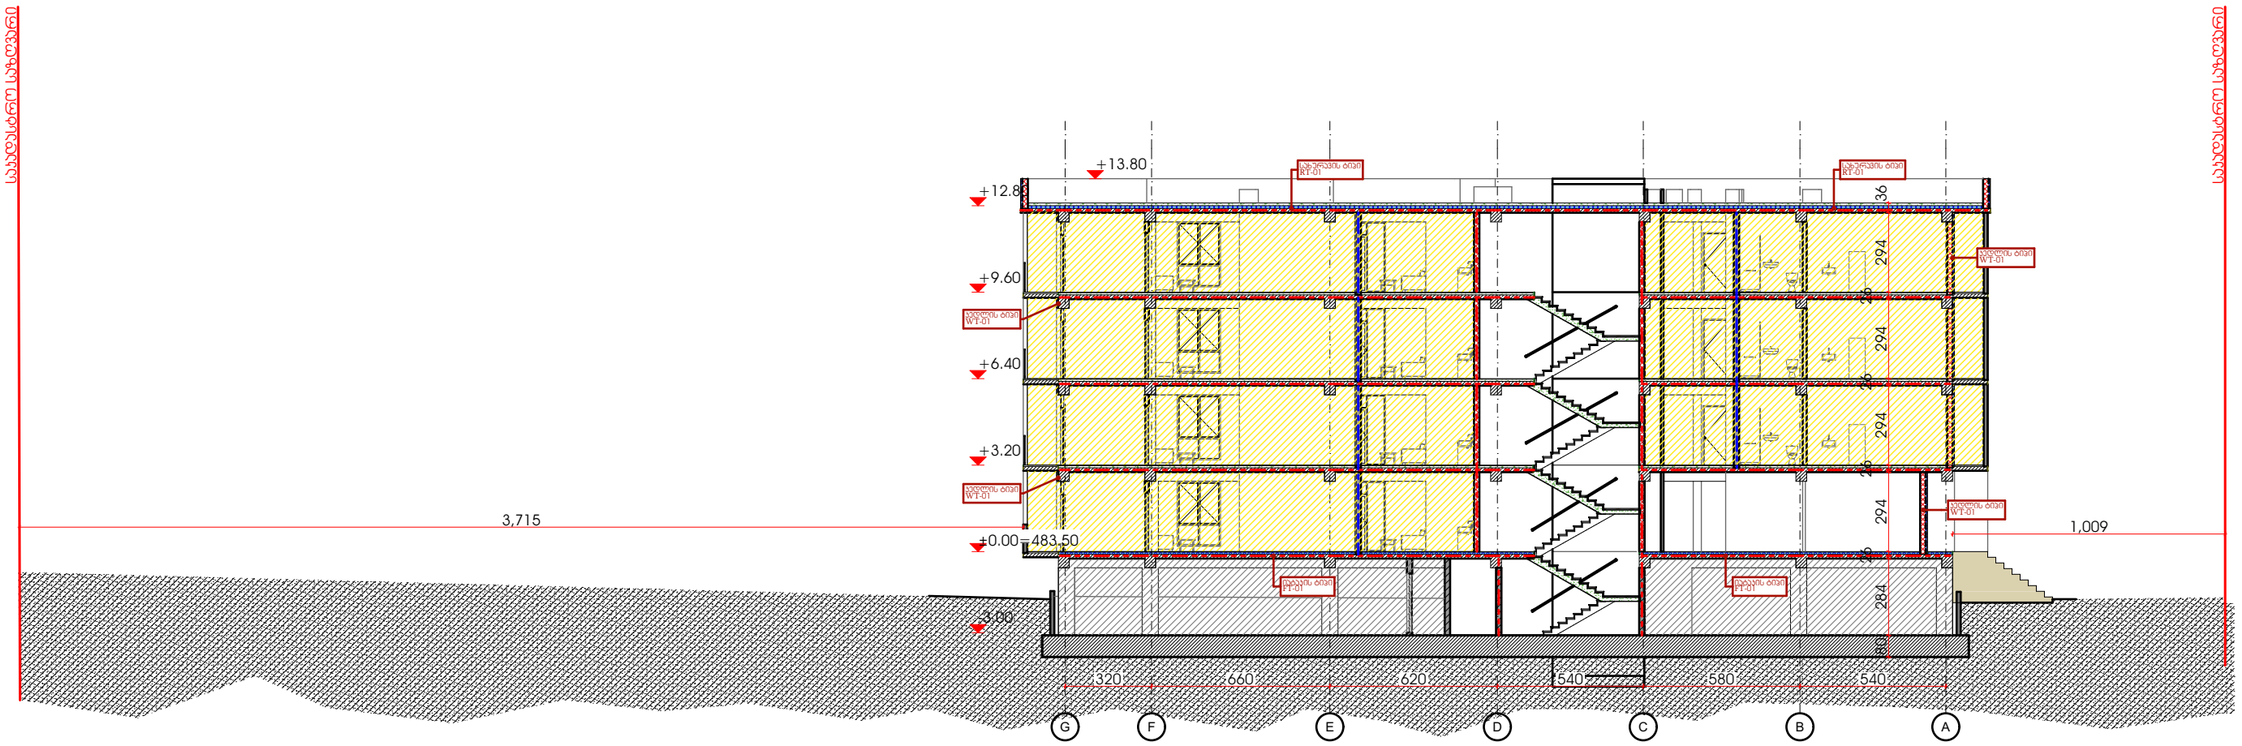

შპს „XO-ARC-LAB“ ის საავტორო უფლებები დაცულია. მისი დუბლირების (ნებ) გავრცელება ან ჯოჯარება, რეპროდუქცია, გავიდვა, დისტრიბუცია ან მისი პროექტების და ნახაზების გამოყენება აკრძალულია მანამ სანამ შპს „XO-ARC-LAB“ არ მისცემს ოფიციალურ ნებართვას.

Copyright LLC "GRC". All Rights Reserved. The Duplication, Reproduction, Copyng, Sale, Licensing, or any other distribution or use of these drawings, any portion thereof, or the plans depicted hereon is Strictly Prohibited unless expressly authorized in writing by "GRC" LLC.

თარიღი / Date	რევიზია / Rev	შენიშვნა / NOTE

პროექტის # PROJECT #: #Project ID
რევიზია REV.: A
თარიღი DATE: 15-April-2025

თარგმანი: ნ. ჯოჯარიძე
არქიტექტორი: ნ. ჯოჯარიძე
თანაავტორი:
თანამშრომელი:

დასახელება SHEET NAME: ჭრილი 1-1
პროექტის სახელწოდება PROJECT NAME: მრავალბინიანი საცხოვრებელი სახლის პროექტი

მასშტაბი SCALE: NTS
ფორმატი PAPER SIZE: მეშა
ფურცელი SHEET: 29
ფურცლების რაოდენობა: -2-

ჭრილი 2-2

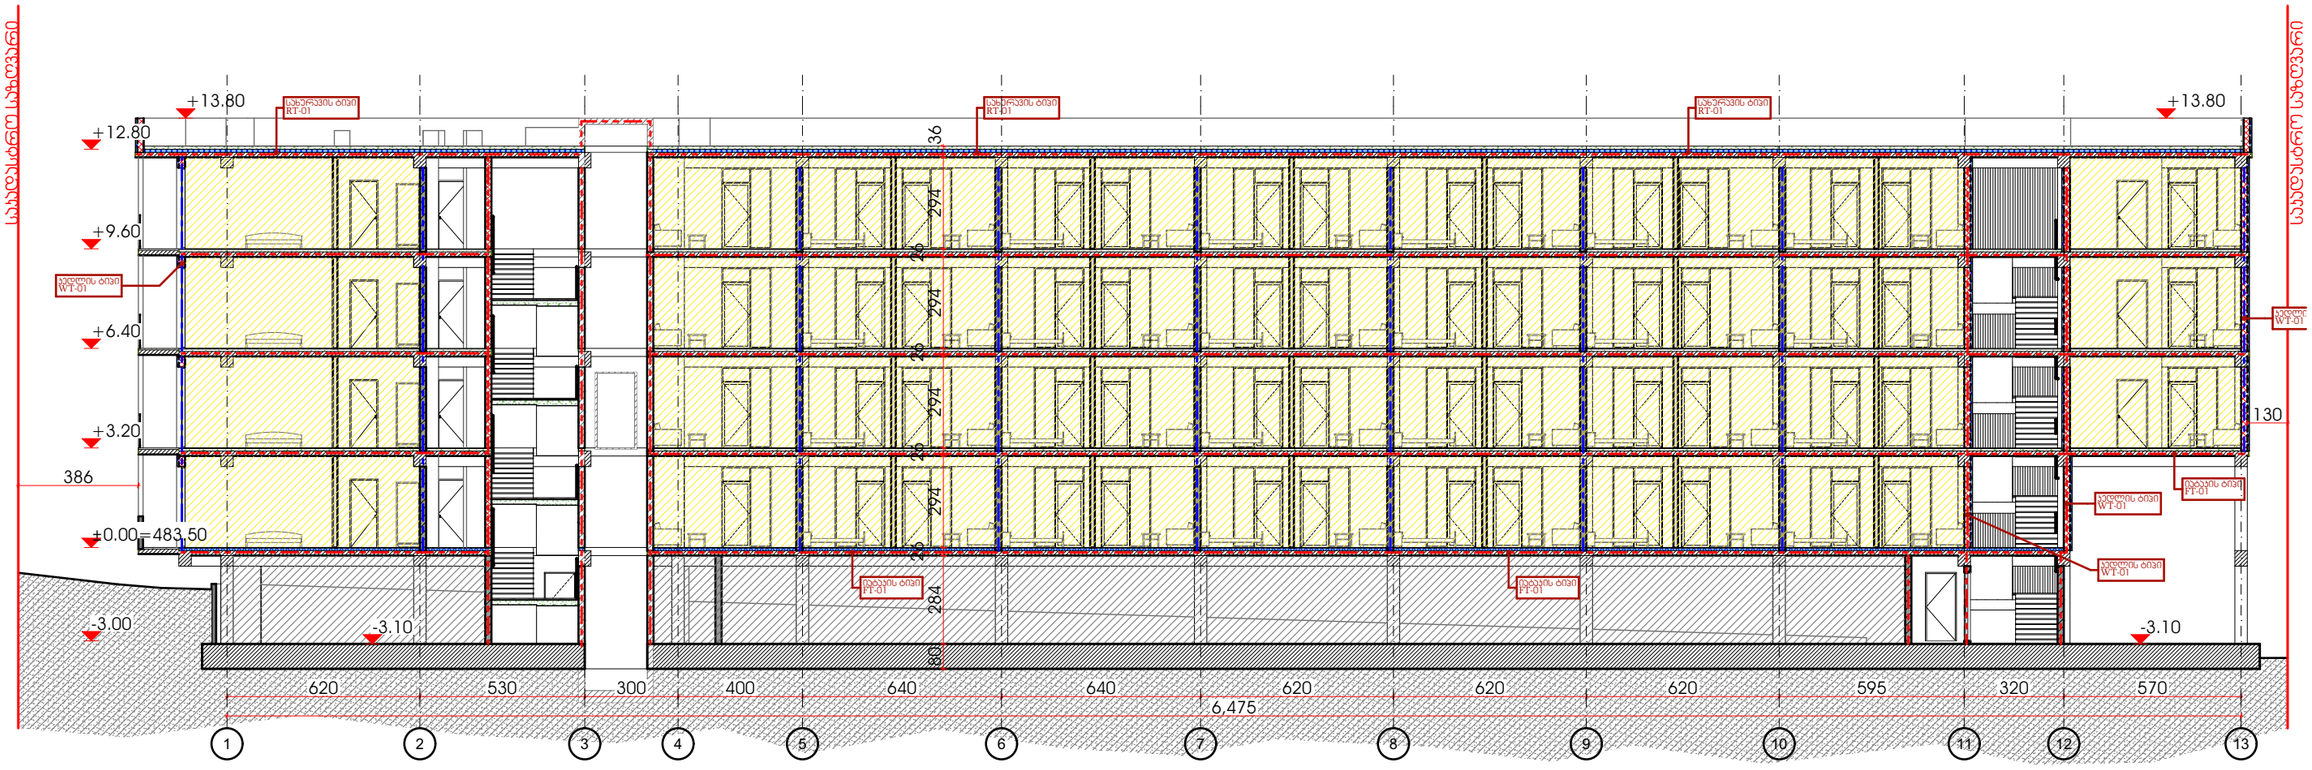

GRC
ქ. თბილისი, წერეთლის გამზირი 2
tel: (+995) 599 211 422, e-mail: rgrc_studio@yahoo.com

დამკვეთი: CUSTOMER:
შპს "ინო დეველოპმენტი"

შპს „ჯი-არ-სი" ის საავტორო უფლებები დაცულია. მისი დუპლიკაცია (ანე გაცუნებრა ან ჯოვირება), რეპროდუქცია, გაყიდვა, დისტრიბუცია ან მისი პროექტების და ნახაზების გამოყენება აკრძალულია მანამ სანამ შპს „ჯი-არ-სი" არ მისცემს ოფიციალურ ნებართვას.

Copyright LLC "GRC", All Rights Reserved. The Duplication, Reproduction, Copyng, Sale, Licensing, or any other distribution or use of these drawings, any portion thereof, or the plans depicted hereon is Strictly Prohibited unless expressly authorized in writing by "GRC" LLC.

თარიღი / Date	რევიზია / Rev	შენიშვნა / NOTE

პროექტის #
PROJECT #: #Project ID

რევიზია: REV: A

თარიღი: DATE: 15-April-2025

დირექტორი:	გიორგი ჯაბარიძე
არქიტექტორი:	გიორგი ჯაბარიძე
თანაავტორი:	
თანაავტორი:	

ნახაზის დასახელება: SHEET NAME: ჭრილი 2-2

პროექტის დასახელება: PROJECT NAME: მრავალბინიანი საცხოვრებელი სახლის პროექტი

მასშტაბი: SCALE: NTS

ფორმატი: PAPER FORMAT: მეშვ

ნახაზის: SHEET: 30

ფორმატი: SF: -2-