
Cam: Date: 6/24/2025 9:32:57 AM
+12.80
+9.60
+6.40
+3.20
±0.00
FOR SALE
400 M
299 17 57 72
299 97 17 30
ვიტრინის ალუმინის ჩარჩო
R:87 G:88 B:87
ფასადის საღებავი
R:155 G:145 B:135
ბეტონის ალუმინის ჩარჩო
R:207 G:207 B:196
ალუმინის ჩარჩო ფანჯრის ბადით
R:218 G:165 B:32
ფასადის საღებავი
R:155 G:145 B:135
ბეტონის ალუმინის ჩარჩო
R:207 G:207 B:196
ალუმინის ჩარჩო ფანჯრის ბადით
R:218 G:165 B:32

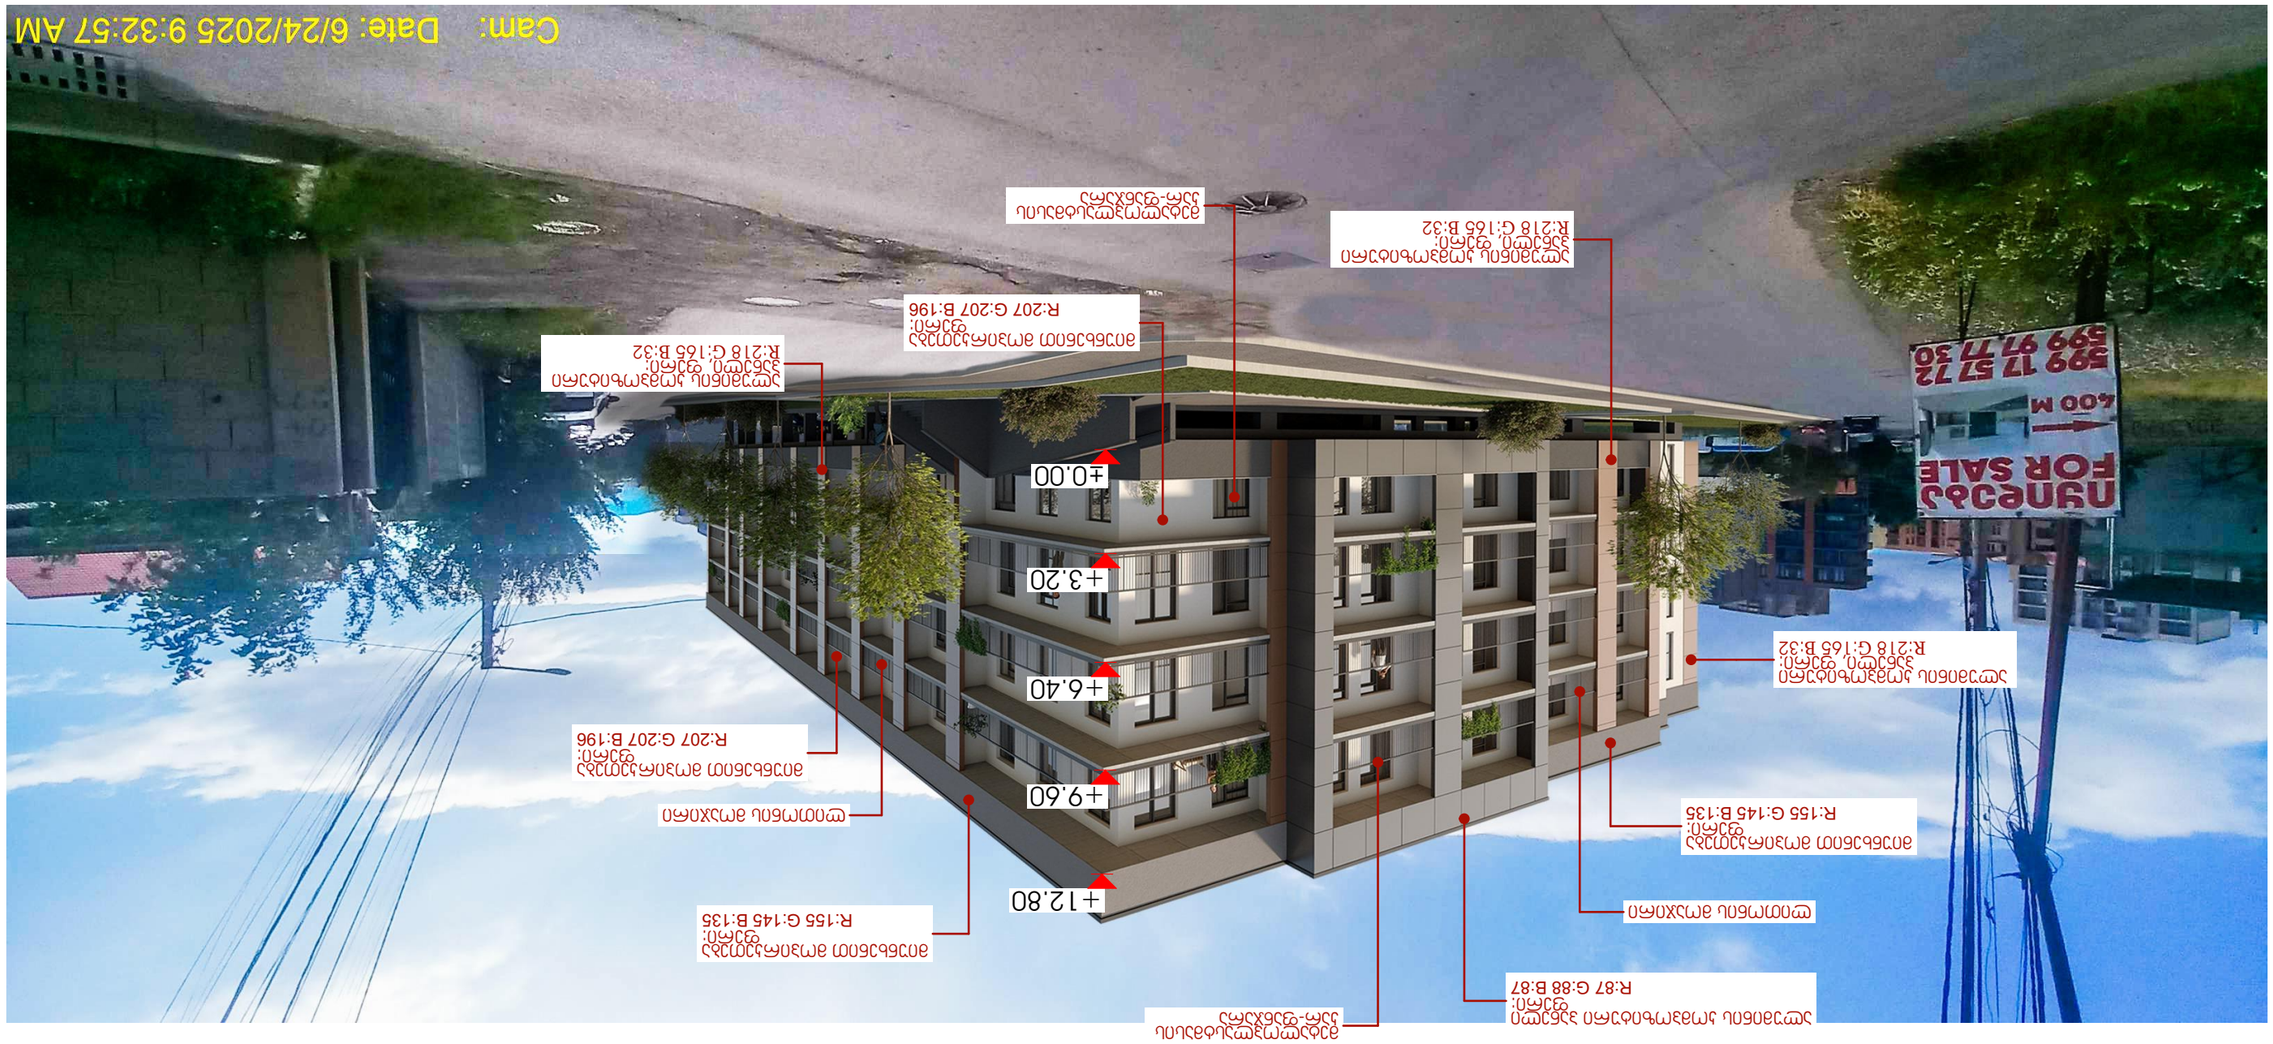

GRC

ეროვნული ბიბლიოთეკა

ეროვნული ბიბლიოთეკა

ეროვნული / Date	ტევიზია / Rev

Copyright LLC "GRC". All Rights Reserved. The Duplication, Reproduction, Copyng, Sale, Licensing, or any other distribution or use of these drawings, any portion thereof, or the plans depicted hereon is Strictly Prohibited unless expressly authorized in writing by "GRC" LLC.

PROJECT # #Project ID

ეროვნული ბიბლიოთეკა
SHEET NAME

ეროვნული ბიბლიოთეკა
PROJECT NAME

ეროვნული ბიბლიოთეკა
ბიბლიოთეკა

ეროვნული ბიბლიოთეკა	
ეროვნული ბიბლიოთეკა	
ეროვნული ბიბლიოთეკა	
ეროვნული ბიბლიოთეკა	

REV: A

DATE: 15-April-2025

SCALE: NTS

ეროვნული ბიბლიოთეკა

SHEET: 54



GRC
Ilia Jaoshvili Lakshmi Institute, Georgia, Kolkata
Tel: (+995)599 121 422, e-mail: ngo.grc.edu@gmail.com

ეროვნული ბიბლიოთეკა
ეროვნული ბიბლიოთეკა

ეროვნული / Date	ოთეოთეკა / Rev

Copyright LLC "GRC". All Rights Reserved. The Duplication, Reproduction, Copyng, Sale, Licensing, or any other distribution or use of these drawings, any portion thereof, or the plans depicted hereon is Strictly Prohibited unless expressly authorized in writing by "GRC" LLC.

ეროვნული ბიბლიოთეკა
PROJECT #: #Project ID

ეროვნული ბიბლიოთეკა
SHEET NAME: რენდერ

ეროვნული ბიბლიოთეკა
PROJECT NAME: მრავალბინიანი საცხოვრებელი სახლის პროექტი

ეროვნული:	ბიბლიოთეკა
ეროვნული:	ბიბლიოთეკა
ეროვნული:	ბიბლიოთეკა
ეროვნული:	ბიბლიოთეკა

ეროვნული: REV: A
ეროვნული: DATE: 15-April-2025

ეროვნული: SCALE: NTS
ეროვნული: PROJECT: ბიბლ

ეროვნული: SHEET: 55



GRC

ეტაპი / Date	ანგარიშგება / Rev

Copyright LLC "GRC". All Rights Reserved. The Duplication, Reproduction, Copying, Sale, Licensing, or any other distribution or use of these drawings, any portion thereof, or the plans depicted hereon is Strictly Prohibited unless expressly authorized in writing by "GRC" LLC.

#Project ID

ნაგებობა
SHEET NAME:

მრავალფუნქციური საცხოვრებელი სახლი ჯოჯუანში
PROJECT NAME:

A
REV:

15-April-2025
DATE:

NTS
SCALE:

56
SHEET:

-5-
OF:



GRC
Ilia Jaoshvili Lane, Tbilisi, Georgia, 0160
Tel: (+995) 599 121 142, e-mail: ngrc@ilia.ge

ENGINEERING DIVISION
ფასადი "ინო ტევეტოვმერი"

ტარიღი / Date	ტევიზია / Rev	შენიშვნა / NOTE

Copyright LLC "GRC". All Rights Reserved. The Duplication, Reproduction, Copying, Sale, Licensing, or any other distribution or use of these drawings, any portion thereof, or the plans depicted hereon is Strictly Prohibited unless expressly authorized in writing by "GRC" LLC.

ეროვნული # PROJECT #: #Project ID

ეროვნული სახელი: SHEET NAME: ნაცნობ

ეროვნული სახელი: PROJECT NAME: მრავალბინიანი საცხოვრებელი სახლის კროკანი

ტარიღი:	ბიურმი ჯაბაერიძე
ეროვნული:	ბიურმი ჯაბაერიძე
ტარიღი:	
ტარიღი:	

ოკეტიბა: REV: A

ეროვნული: DATE: 15-April-2025

ბეტიბა: SCALE: NTS

ეროვნული: PROJECT: ბეტ

ეროვნული: SHEET: 57

ეროვნული: OF: -5-