საქართველო, თბილისი 0119, ვანის ქ. 3
ელ. ფოსტა: telasi@telasi.ge
ტელ: +995 (32) 277 99 99
www.telasi.ge

სნ 202052580

N: 0630/280/25

30/06/2025

მოქ. ზაზა ბასილაძეს

26.06.2025 #0626/962/25 განცხადების პასუხად გაცნობებთ, რომ თქვენს მიერ წარმოდგენილი პროექტი (გენ.გეგმა ს.კ.01.13.02.008.221; ს.კ.01.13.02.008.222) დღევანდელი მდგომარეობით შეესაბამება ელექტრული ქსელების ხაზობრივი ნაგებობების დაცვის წესებსა და ზონებს (საქართველოს მთავრობის 2013 წლის 24 დეკემბრის #366 დადგენილება, დანართი ელექტრული ქსელების ხაზობრივი ნაგებობების დაცვის წესი და მათი დაცვის ზონები).

სს „თელასის“ გენერალური
დირექტორის მ.შ. ა. ბალჩუგოვი

შემს.შრომის დაცვისა და სახანძრო უსაფრთხოების
სამსახურის უფროსის მ.შ. გ. პატარქალიშვილი
ტელ. 2 77 99 99 1(7959)

გეგმა
მასშტაბი 1:200

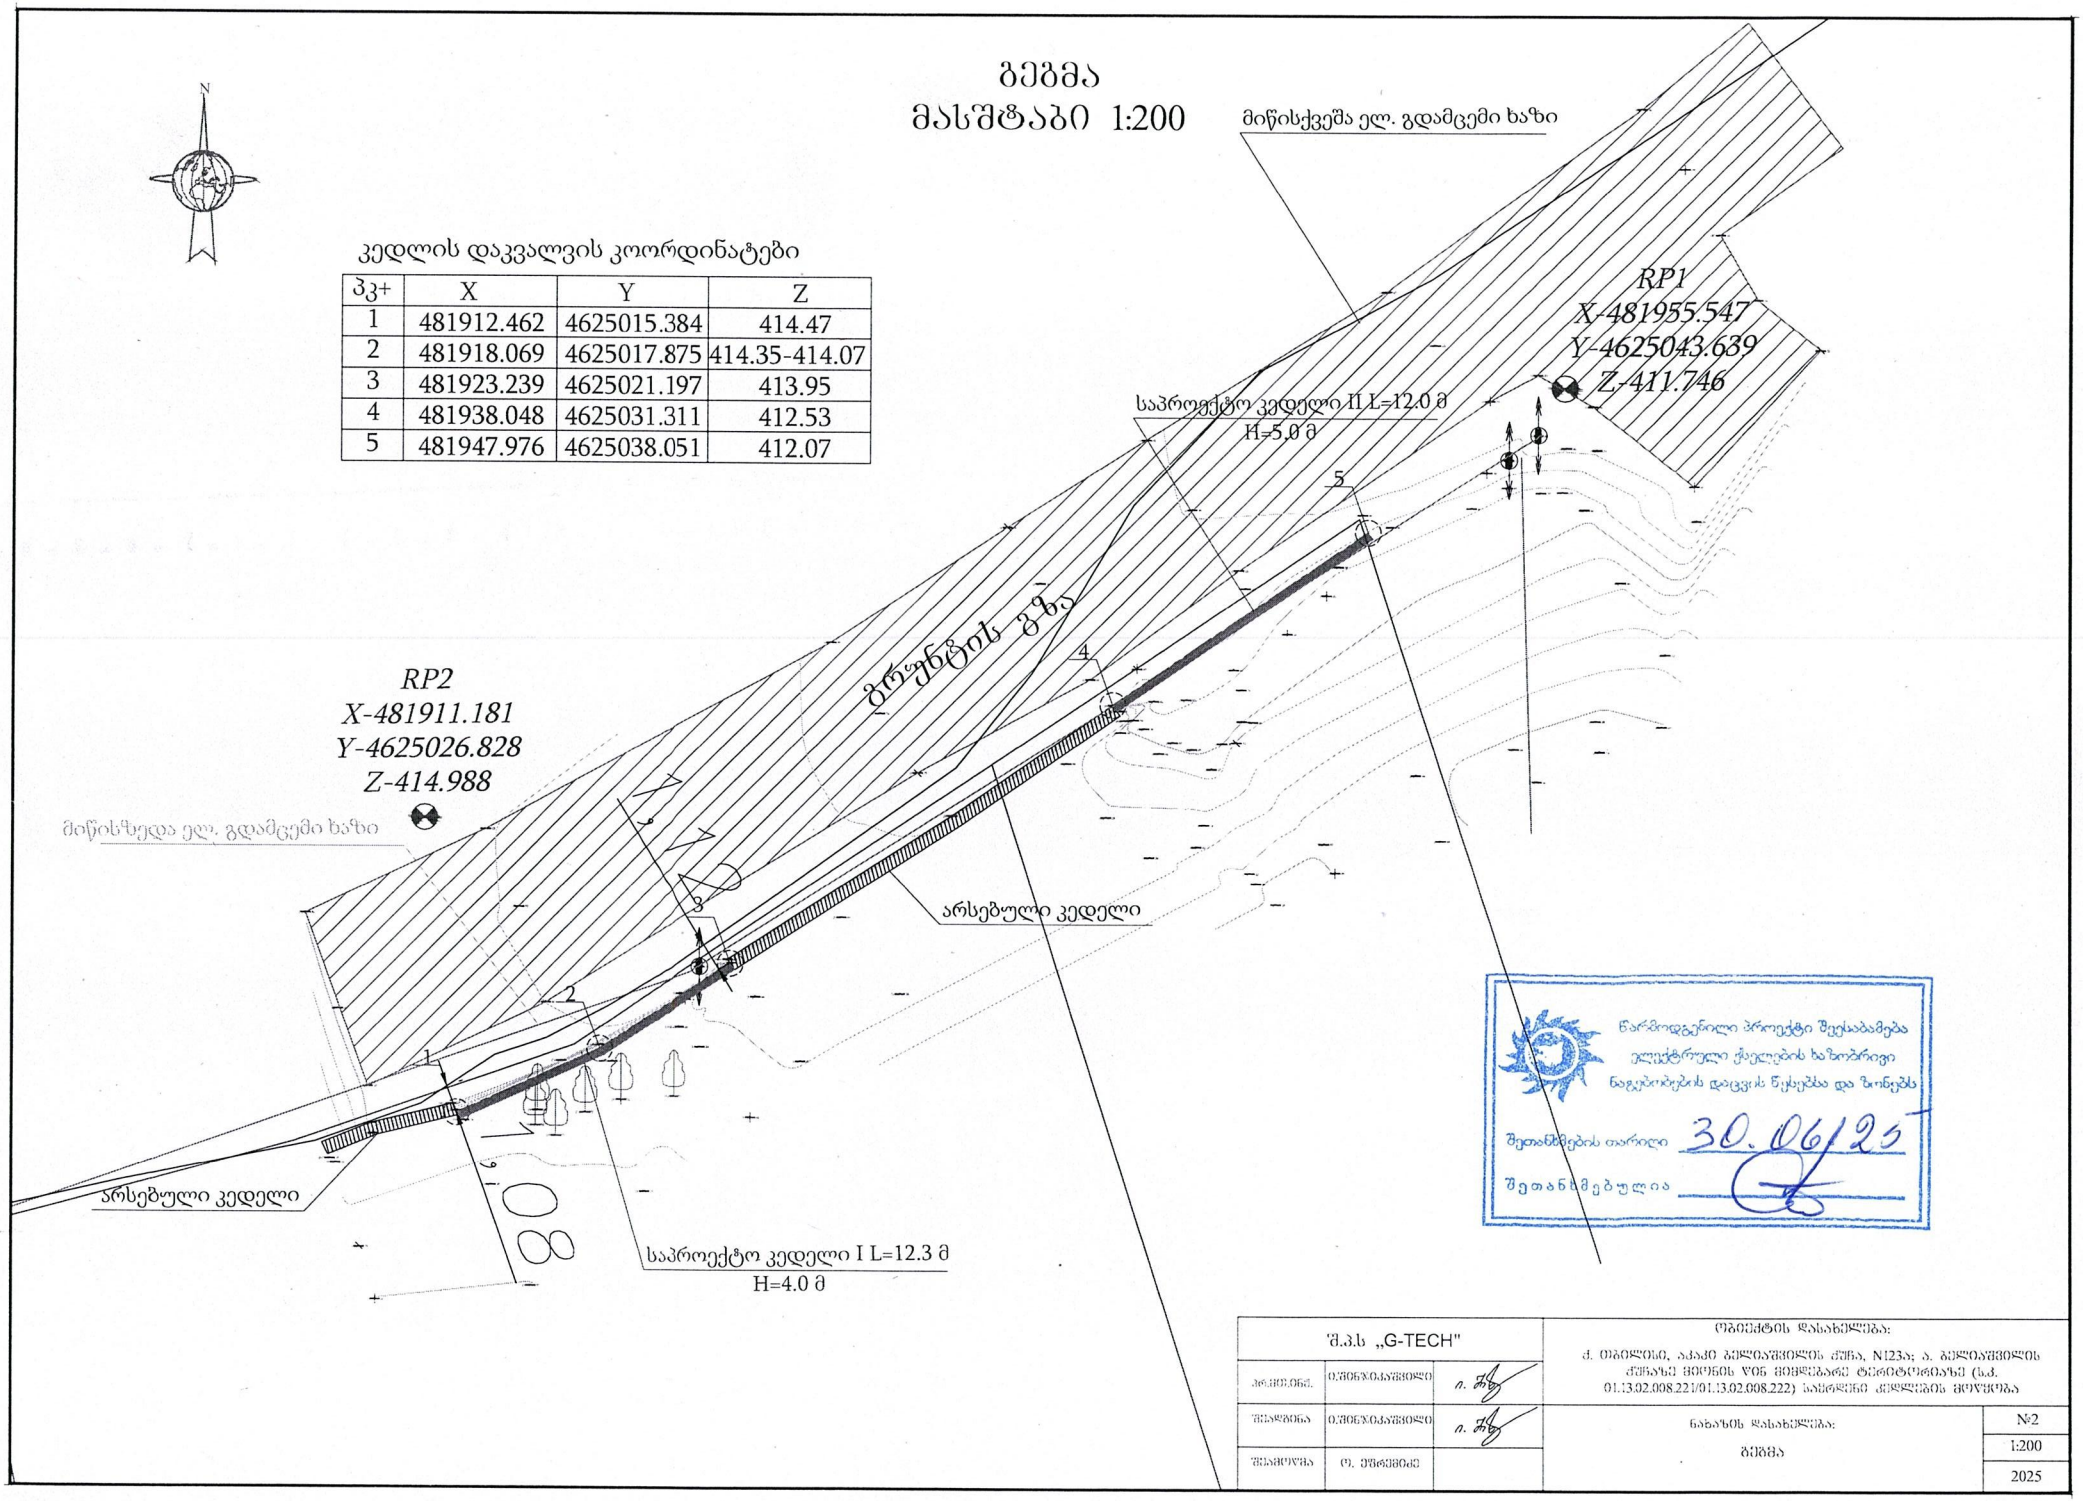

კედლის დაკვალვის კოორდინატები

პკ+	X	Y	Z
1	481912.462	4625015.384	414.47
2	481918.069	4625017.875	414.35-414.07
3	481923.239	4625021.197	413.95
4	481938.048	4625031.311	412.53
5	481947.976	4625038.051	412.07

წარმოდგენილი პროექტი შეესაბამება ელექტრული ქსელების ხაზობრივი ნაგებობების დაცვის წესებსა და ზონებს

შეთანხმების თარიღი 30.06.25

შეთანხმებულია

შ.პ.ს „G-TECH"			ობიექტის დასახელება: ქ. თბილისი, აკაკი ბელიაშვილის ქუჩა, N123ა; ა. ბელიაშვილის ქუჩაზე ვიონის წინ მიმდებარე ტერიტორიაზე (ს.კ. 01.13.02.008.221/01.13.02.008.222) საყრდენი კედლების მოწყობა
პრ.ხელმ.	ი.შინჯიკაშვილი		
შეადგინა	ი.შინჯიკაშვილი		ნახაზის დასახელება: გეგმა
შეამოწმა	ო. ეშრემიძე		№2 1:200 2025