თბილისი ენერჯი

მიცკევიჩის ქ.№18ა, თბილისი, 0194, საქართველო
ს/კ 205129617; +995 (32) 2404004; info@te.ge; www.te.ge

№ 02-13-149143-25
24 / 06 / 2025

საქართველოს სამოციქულო ავტოკეფალური
მართლმადიდებელი ეკლესიის წარმომადგენელს
ნინო გაბუნიას

ქალბატონო ნინო,

თქვენი მიმდინარე წლის 10 ივნისის №02-13-149143-25 განცხადების პასუხად, რომელიც ეხება ქალაქი თბილისი, წყაროს ქუჩა №11-ში მდებარე მიწის ნაკვეთზე (საკ. კოდი №01.16.02.013.005) დაგეგმილ სამშენებლო სამუშაოებთან დაკავშირებით პოზიციას და გენგეგმის დამოწმებას გაცნობებთ, რომ კომპანია არ არის წინააღმდეგი მოიპოვოთ სამშენებლო სამუშაოების წარმოების ნებართვა შემდეგი მოთხოვნის გათვალისწინებით:

- აღნიშნულ საკადასტრო ერთეულზე სამშენებლო სამუშაოები უნდა განხორციელდეს თქვენს მიერ წარმოდგენილი და შპს „თბილისი ენერჯი“-ს მიერ შეთანხმებული გენგეგმის შესაბამისად (იხ. დანართი- შეზღუდვა მიწისქვეშა D=63 მმ-იანი საშუალო წნევის გაზსადენის ღერძიდან ასაშენებელი შენობა-ნაგებობის საძირკვლამდე 4 (ოთხი) მეტრი).

აქვე გაცნობებთ, რომ ნაკვეთზე მდებარე მიწისქვეშა გაზსადენის შეზღუდვის ზონაში დაუშვებელია შენობა-ნაგებობის, ღობის, მრავალწლიანი ხე-ნარგავების განთავსება და ბეტონის საფარის მოწყობა, საქართველოს კანონმდებლობით გათვალისწინებული ბუნებრივი გაზის სფეროში მოქმედი რეგულაციის შესაბამისად.

მოთხოვნის თანახმად გიგზავნით შპს „თბილისი ენერჯი“-ს ბეჭდით დამოწმებულ გენგეგმას.

შეთანხმება ძალაშია 6 (ექვსი) თვის ვადით.

დანართი: დამოწმებული გენგეგმა-1 ფურცელი.

პატივისცემით,

გიორგი გოგინაშვილი
დირექტორი ტექნიკურ საკითხებში

საფუძველი: 1. საქართველოს ეკონომიკური განვითარების მინისტრის 2010 წლის 14 აპრილის №1-1/525 ბრძანების - „გაზის სისტემების უსაფრთხოების ზოგადი მოთხოვნების“ წესები და СНиП 2.04.08-87*. 2. საქართველოს მთავრობის 2014 წლის 22 იანვრის დადგენილება №101 (გაზის სისტემების უსაფრთხოების ზოგადი მოთხოვნების შესახებ ტექნიკური რეგლამენტის დამტკიცების თაობაზე).

775959 / 02-13-149143-25 / 2025-06-10

შეთანხმებულია
ტექნიკური დოკუმენტაცია
სარეგისტრაციო № 02-13-149143-25
231 06 2025 წ.

გენგეგმა



მპს "G-STUDIO" ს.კ 400084868	
G STUDIO	
დირექტორი	
მთ. არქიტექტორი	ნ.გაბუნია
მემსრულებელი	
საპროექტო დავალება	
სატრაპეზო	
ქ.თბილისი, წყაროს ქუჩა # 11 ს.კ 01.16.02.013.005	
დამკვეთი ნ. გაბუნია	
	1:500
	2025

საქართველო, თბილისი 0119, ვანის ქ. 3
ელ. ფოსტა: telasi@telasi.ge
ტელ: +995 (32) 277 99 99
www.telasi.ge

სნ 202052580

N: 0523/245/25

23/05/2025

მოქ. ნინო გაბუნიას

23.05.2025 #0523/110/25 განცხადების პასუხად გაცნობებთ, რომ თქვენს მიერ წარმოდგენილი პროექტი (გენ.გეგმა ს.კ.01.16.02.013.005) დღევანდელი მდგომარეობით შეესაბამება ელექტრული ქსელების ხაზობრივი ნაგებობების დაცვის წესებსა და ზონებს (საქართველოს მთავრობის 2013 წლის 24 დეკემბრის #366 დადგენილება, დანართი ელექტრული ქსელების ხაზობრივი ნაგებობების დაცვის წესი და მათი დაცვის ზონები).

სს „თელასის“ გენერალური
დირექტორი ს. კობცევი

შემს.შრომის დაცვისა და სახანძრო უსაფრთხოების
სამსახურის უფროსის მ.შ. გ. პაპიძე
ტელ. 2 77 99 99 1(7959)

გენგეგმა

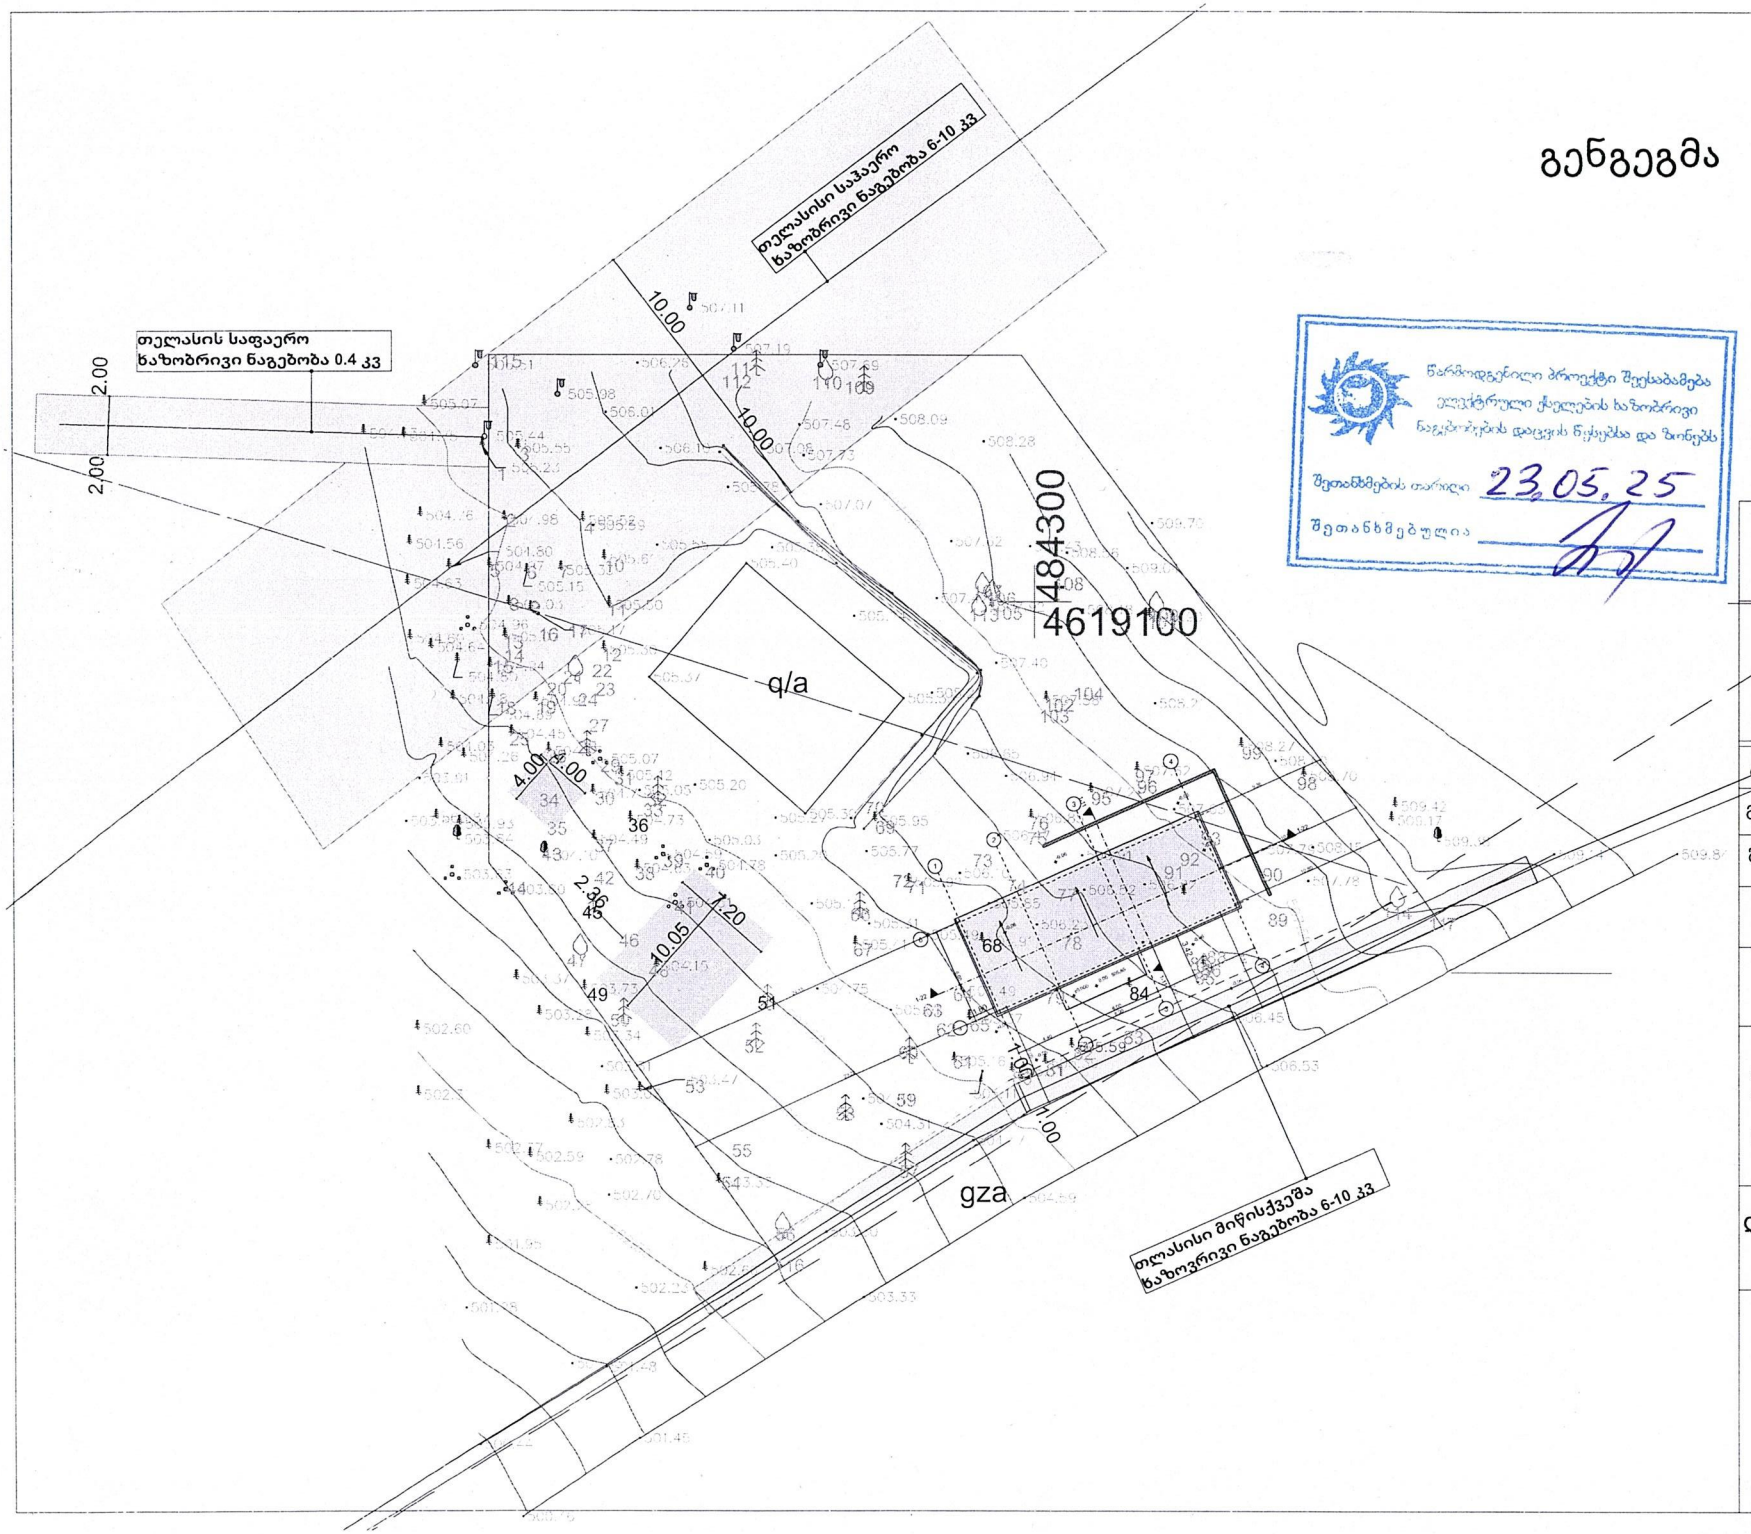

წარმოდგენილი პროექტი შეესაბამება ელექტრული ქსელების ზაზობრივი ნაგებობების დაცვის წესებსა და პირობებს

შეთანხმების თარიღი 23.05.25

შეთანხმებულია

შპს "G-STUDIO"
ს.კ 400084868

G STUDIO

დირექტორი	
მთ. არქიტექტორი	ნ.გაბუნია
შემსრულებელი	

საპროექტო დავალება

სატრაპეზო

ქ.თბილისი, წყაროს ქუჩა # 11

ს.კ 01.16.02.013.005

დამკვეთი ნ. გაბუნია

2025