
E301 (ე ბლოკი)
1 : 100

ჭრილი 1-1
ძირითადი გეგმები

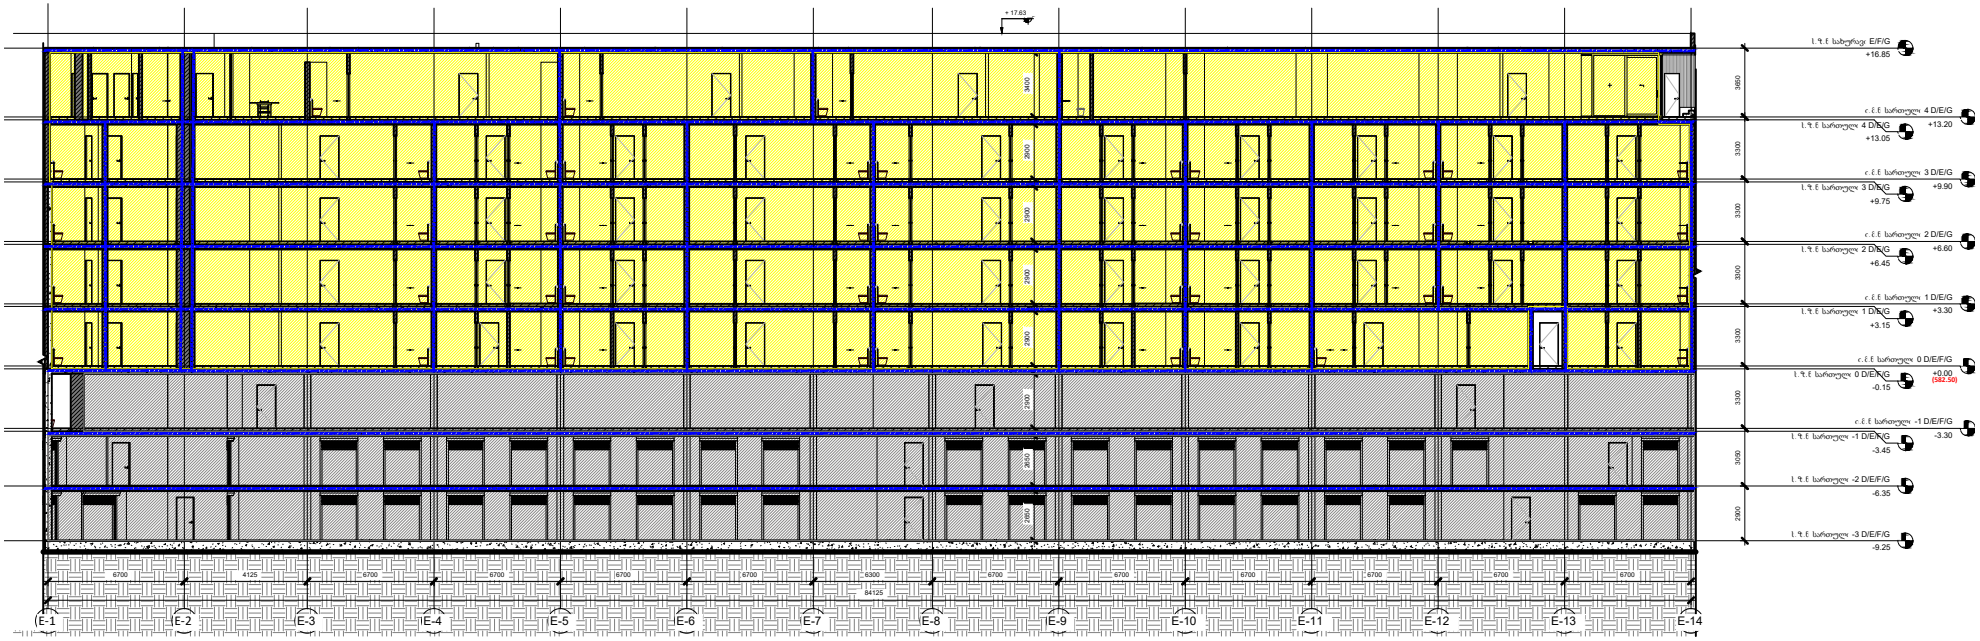

A0

E301 (ე ბლოკი)

სათაური / Sheet Name

ჭრილი 1-1

NS Studio
0179 ბახტრიონის ქუჩა 3
ქ. თბილისი, საქართველო.
Tel: 593 27 88 58
info@nsstudio.ge

პროექტი / Project

ქალაქი თბილისი

ინფორმაცია დამკვეთის შესახებ

-

სქემატური გეგმა / Schematic Plan

სქემატური განლა /Schematic Elevation

შენიშვნა / Note

ექსპლიკაცია / Legend

#6/24/2025 11:34:13

Cad Dwg File: **ნაფეტვრები**

ლუკა ჩაგანავა

ნინო ჭანტურია

ვახტანგ ცხოვრებაშვილი

ელენე ედიშერაშვილი

გიორგი ხეცურიანი

გიორგი გოგოლაძე

ილია გამისონია


ლევან არველაძე

ლევან ქილაშვილი

NS Studio


E301 (ე ბლოკი)
1 : 100

ჭრილი 1-1
ძირითადი გეგმები

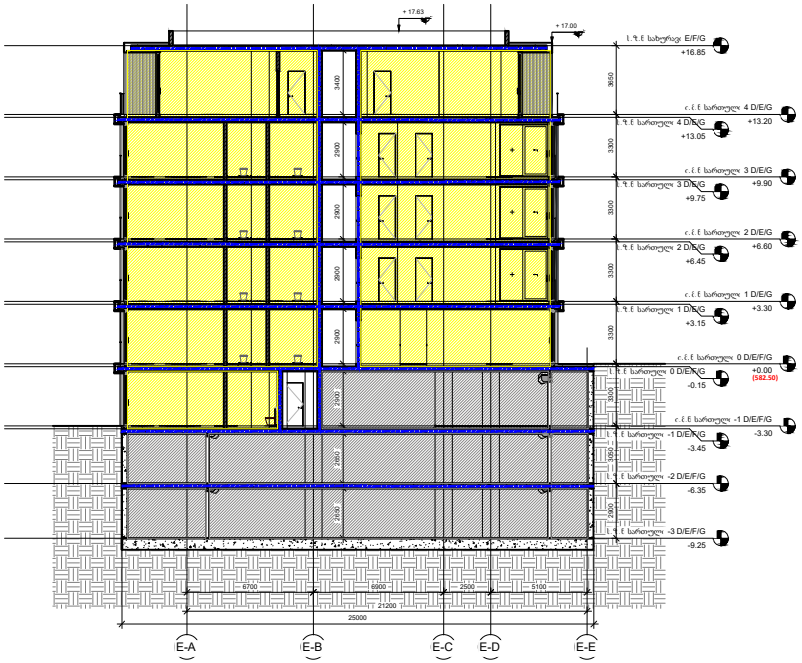
+ 17.83
+ 17.00
ს. ქ. ნ. სახურავი E/F/G
+16.85
ტ. ქ. ნ. სართული 4 D/E/G
+13.20
ტ. ქ. ნ. სართული 4 D/E/G
+13.05
ტ. ქ. ნ. სართული 3 D/E/G
+9.90
ტ. ქ. ნ. სართული 3 D/E/G
+9.75
ტ. ქ. ნ. სართული 2 D/E/G
+6.60
ტ. ქ. ნ. სართული 2 D/E/G
+6.45
ტ. ქ. ნ. სართული 1 D/E/G
+3.30
ტ. ქ. ნ. სართული 1 D/E/G
+3.15
ტ. ქ. ნ. სართული 0 D/E/F/G
+0.00
(582.50)
ტ. ქ. ნ. სართული 0 D/E/F/G
-0.15
ტ. ქ. ნ. სართული -1 D/E/F/G
-3.30
ტ. ქ. ნ. სართული -1 D/E/F/G
-3.45
ტ. ქ. ნ. სართული -2 D/E/F/G
-6.35
ტ. ქ. ნ. სართული -3 D/E/F/G
-9.25
3400
2900
2900
2900
2900
3650
3300
3300
3300

E301 (ე ბლოკი)
1 : 100

ჭრილი 1-1
ძირითადი გეგმები

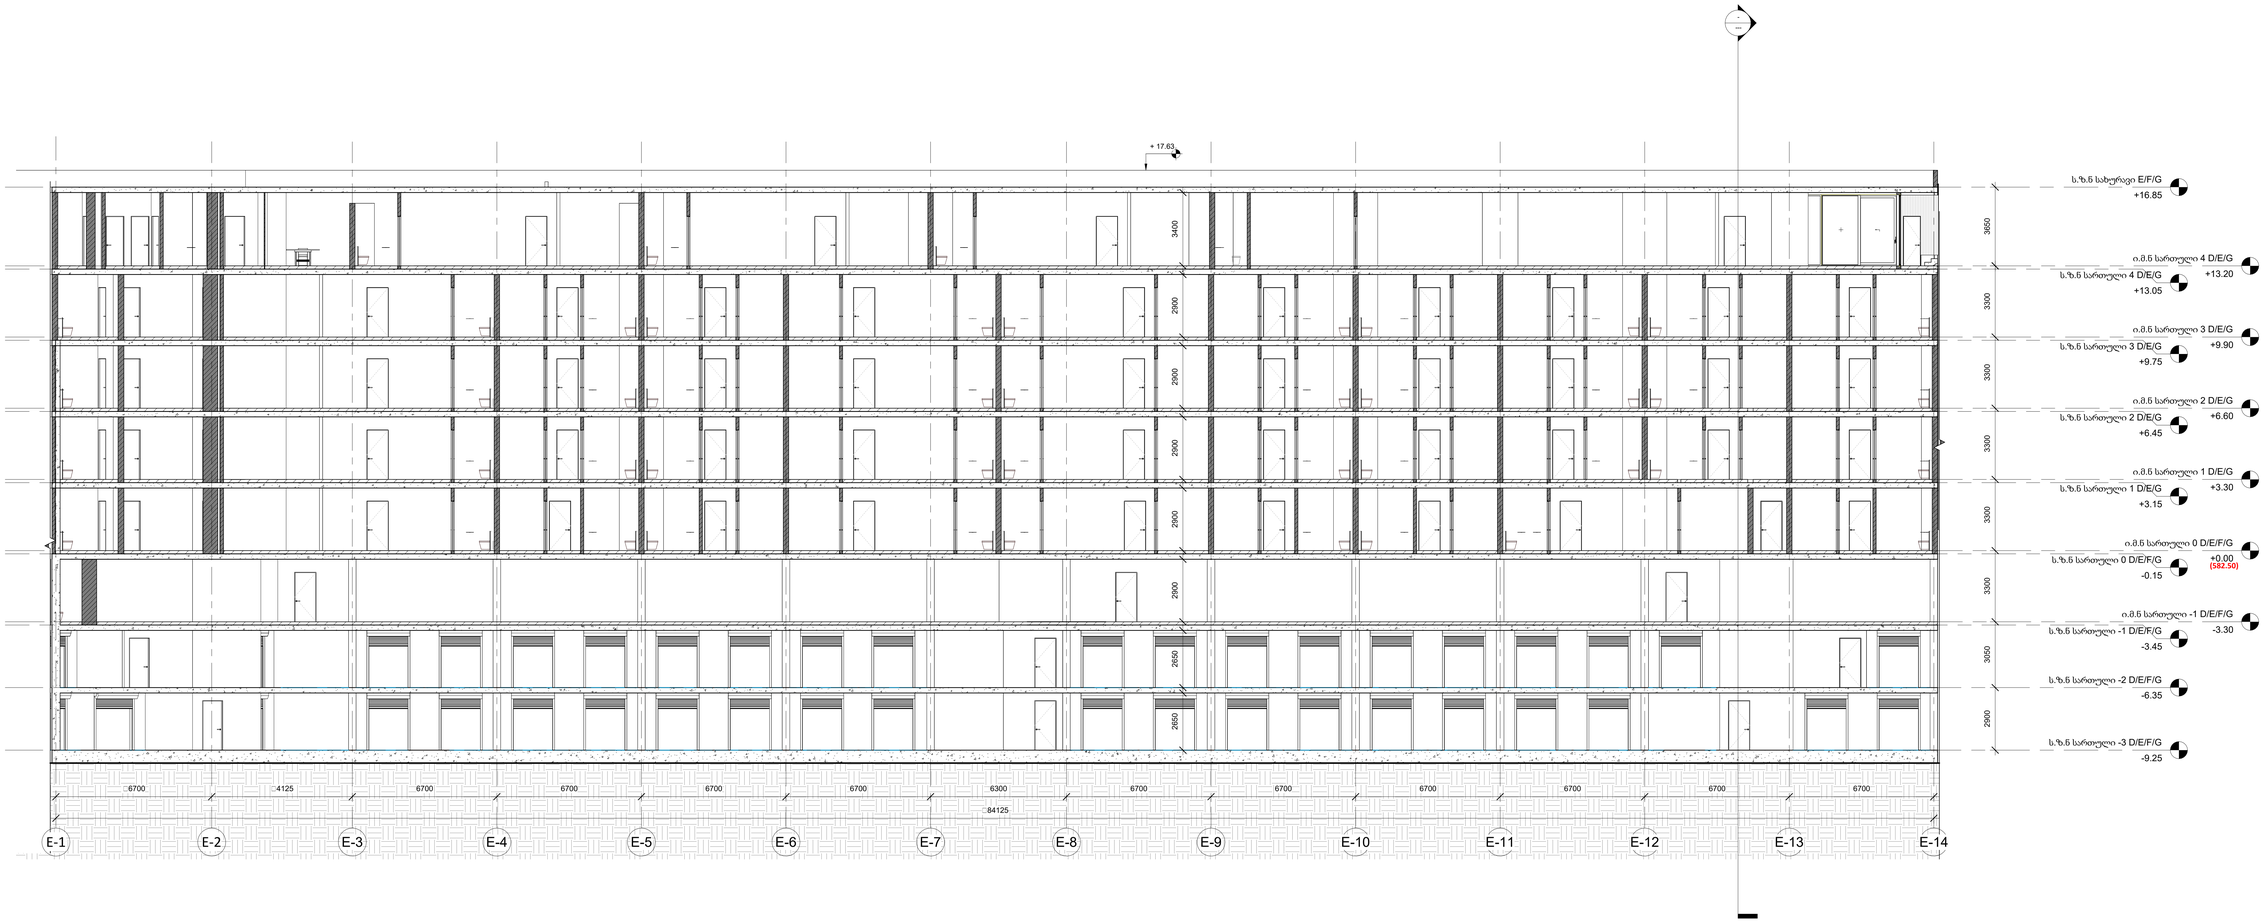

A0

E301 (ე ბლოკი)

სათაური / Sheet Name

ჭრილი 1-1

NS Studio
0179 ბაზალეთის ქუჩა 3
ქ. თბილისი, საქართველო.
Tel: 593 27 88 58
info@nsstudio.ge

პროექტი / Project

ქალაქი თბილისი

ინფორმაცია დამკვეთის შესახებ

-

სქემატური გეგმა / Schematic Plan

სქემატური განშლა /Schematic Elevation

შენიშვნა / Note

ექსპლიკაცია / Legend

24-Jun-25 5:30:33 PM


Cad Dwg File: **ნაფეტვრები**

ლუკა ჩაგანავა
ნინო ჭანტურია
ვახტანგ ცხოვრებაშვილი
ელენე ედიშერაშვილი
გიორგი ხეცურიანი
გიორგი გოგოლაძე
ილია გამისონია
ლევან არველაძე
ლევან ქილაშვილი
NS Studio

E302 (ე ბლოკი)
1 : 100

ჭრილი 2-2

ძირითადი გეგმები

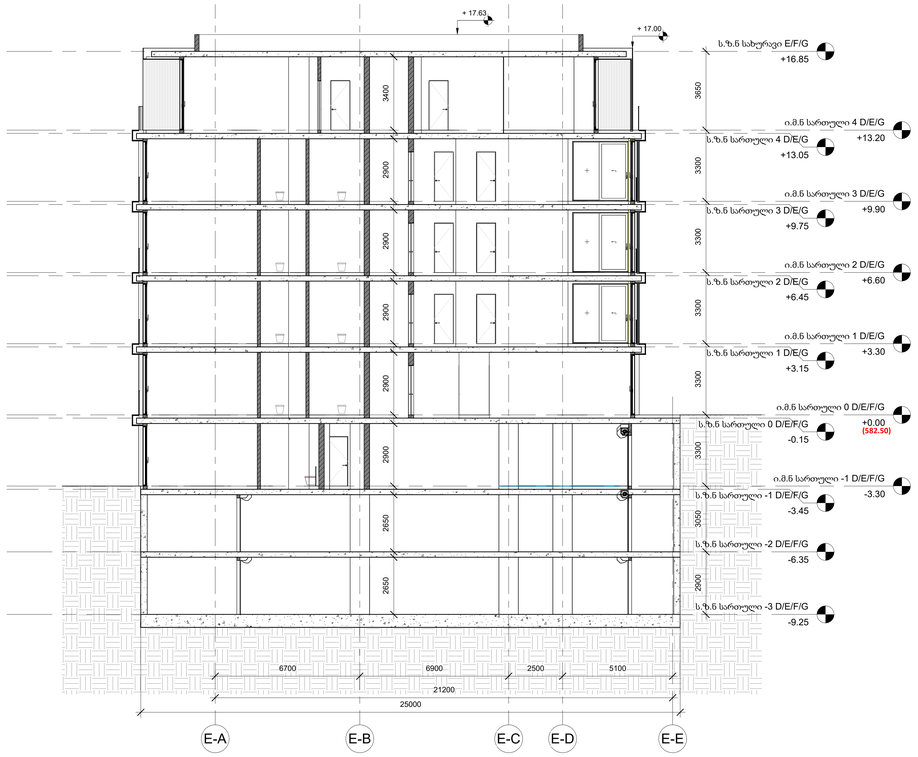

A0

E302 (ე ბლოკი)

სათაური / Sheet Name

ჭრილი 2-2

NS Studio
0179 ბაზალეთის ქუჩა 3
ქ. თბილისი, საქართველო.
Tel: 593 27 88 58
info@nsstudio.ge

პროექტი / Project

ქალაქი თბილისი

ინფორმაცია დამკვეთის შესახებ

-

სქემატური გეგმა / Schematic Plan

სქემატური განშლა /Schematic Elevation

შენიშვნა / Note

ექსპლიკაცია / Legend

24-Jun-25 5:30:36 PM


Cad Dwg File: **ნაფეტვრები**


ლუკა ჩაგანავა
ნინო ჭანტურია
ვახტანგ ცხოვრებამვილი
ელენე ედიშერაშვილი
გიორგი ხეცურიანი
გიორგი გოგოლაძე
ილია გამისონია
ლევან არველაძე
ლევან ქილაშვილი


NS Studio


As indicated


000 ფასადის დეტალები

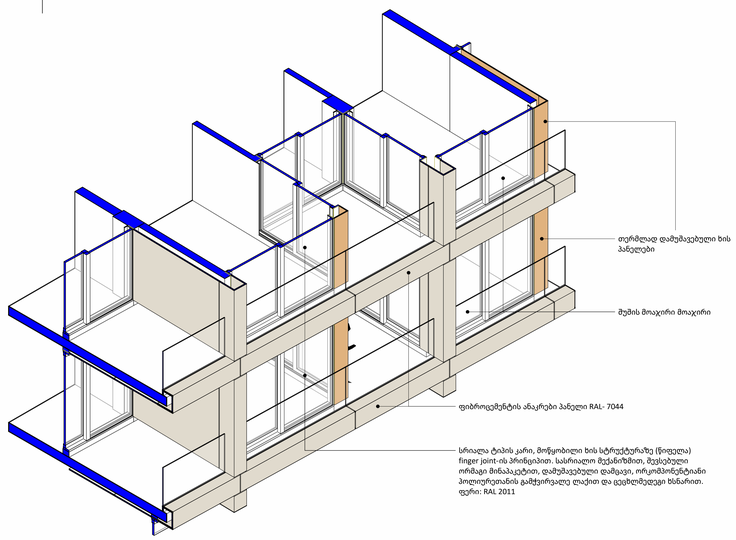


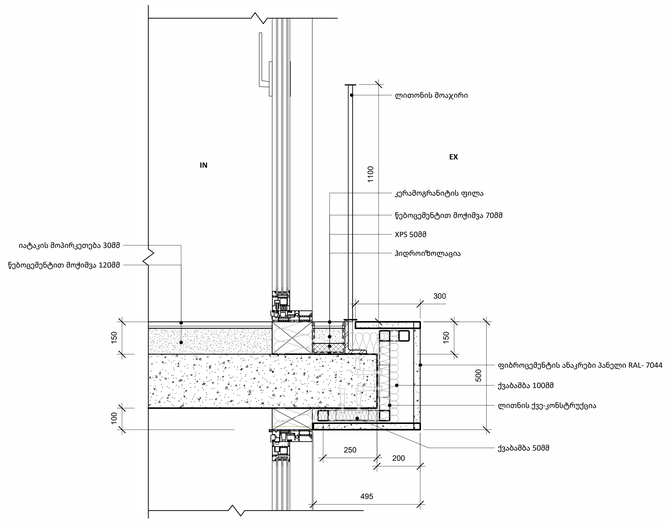


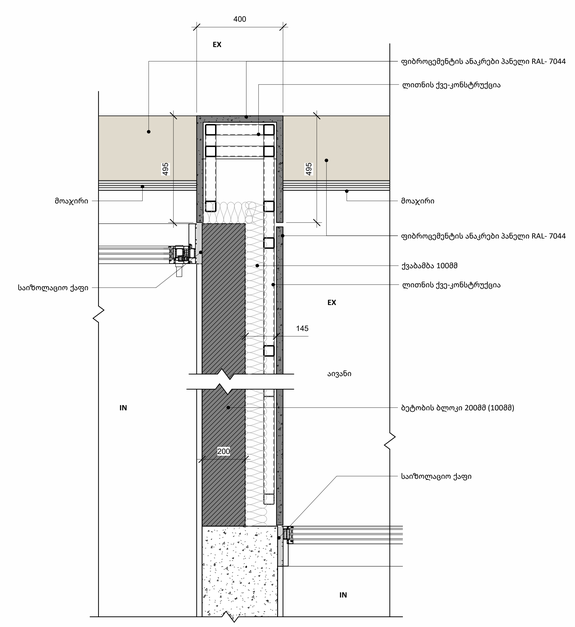

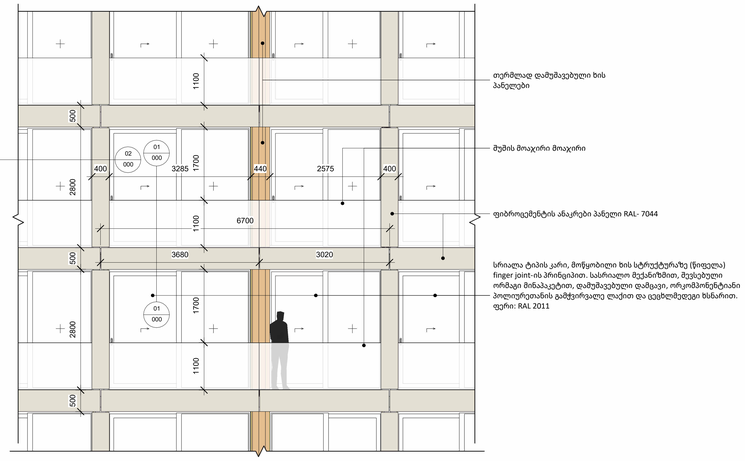

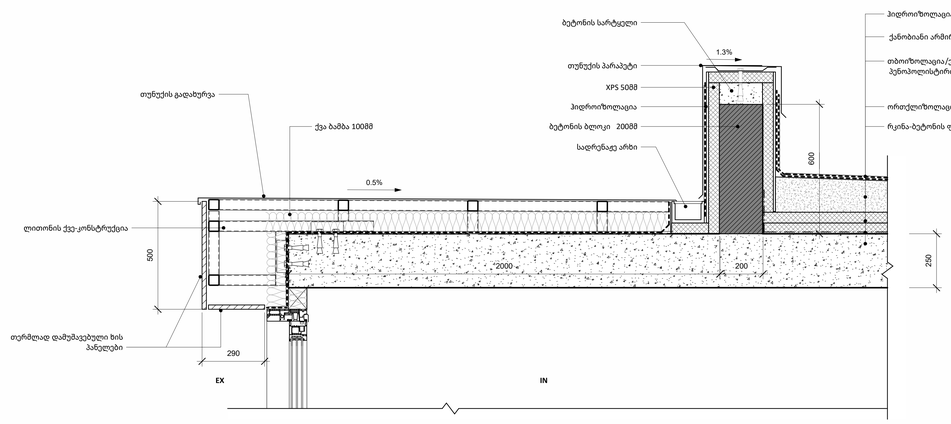

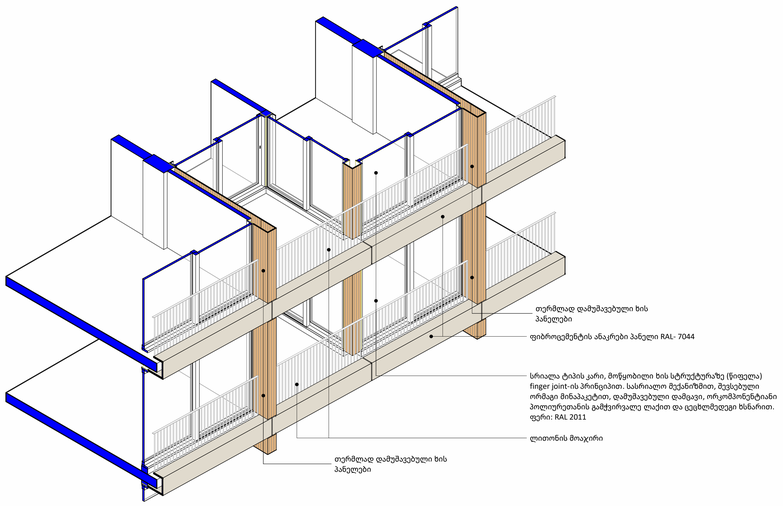

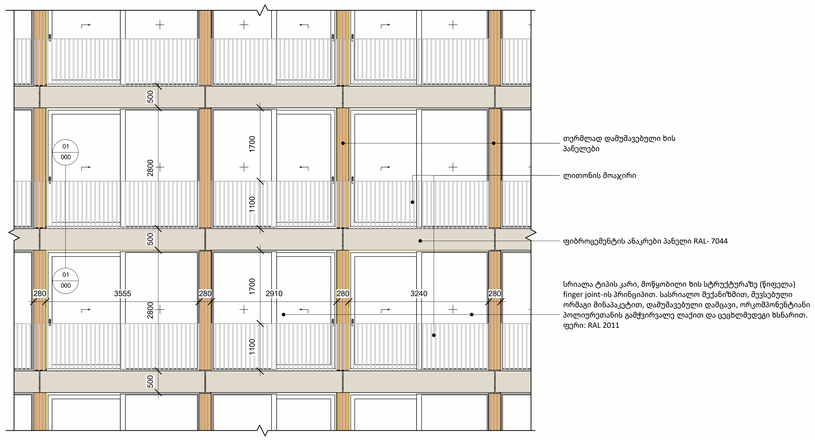

A0

000

სათაური / Sheet Name

ფასადის დეტალები

NS Studio
0179 ბაზალეთის ქუჩა 3
ქ. თბილისი, საქართველო.
Tel: 593 27 88 58
info@nsstudio.ge

პროექტი / Project

ქალაქი თბილისი

ინფორმაცია დამკვეთის შესახებ

-

სქემატური გეგმა / Schematic Plan

სქემატური განშლა /Schematic Elevation

შენიშვნა / Note

ექსპლიკაცია / Legend


6/23/2025 11:39:22 AM
Cad Dwg File: **ნაფეტვრები**


ლუკა ჩაგანავა
ნინო ჭანტურია
ვახტანგ ცხოვრებაშვილი
ელენე ედიშერაშვილი
გიორგი ხეცურიანი
გიორგი გოგოლაძე
ილია გამისონია
ლევან არველაძე
ლევან ქილაშვილი
NS Studio


501 | კიბის ფრაგმენტები


1 : 50


Author

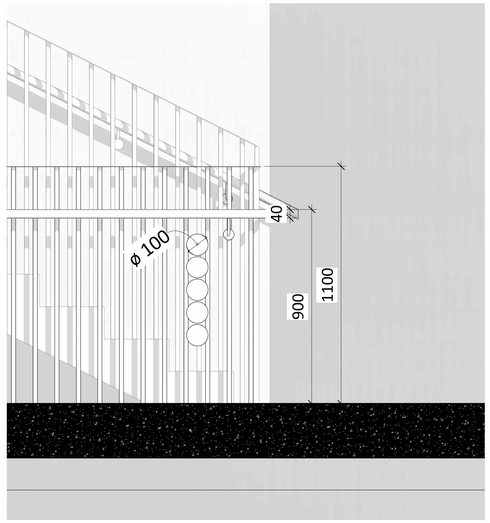

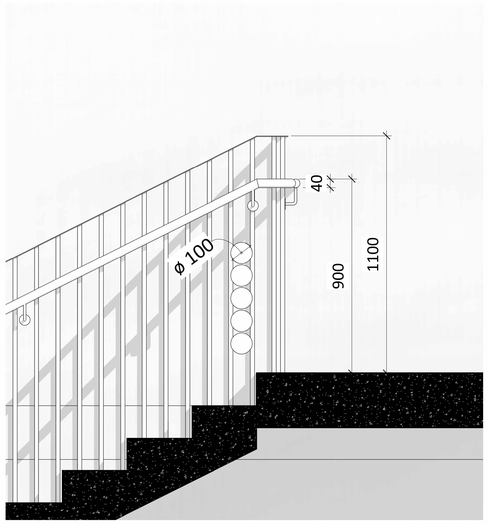

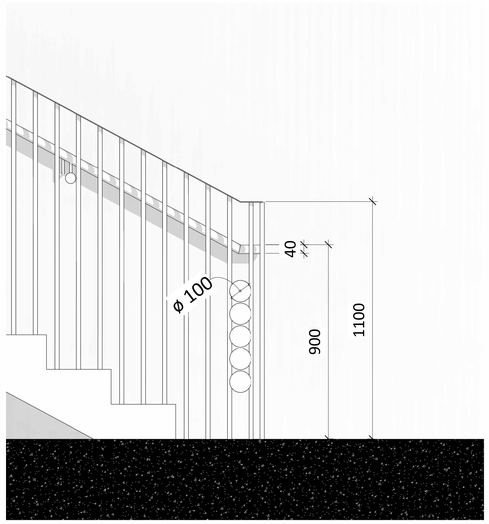

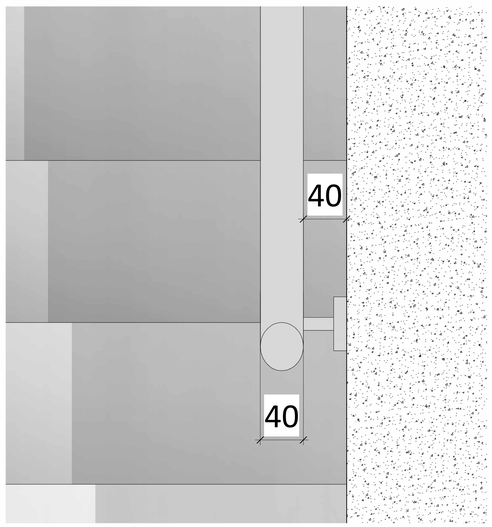

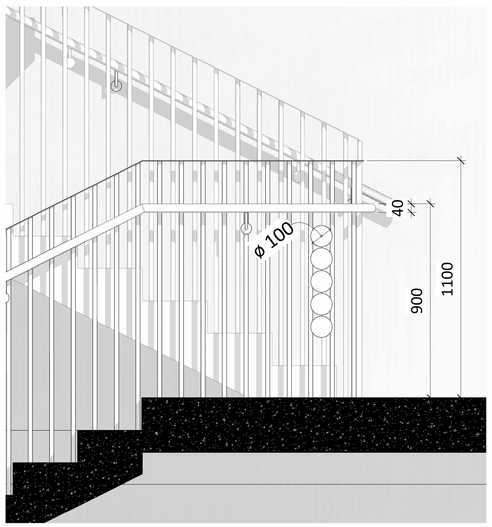

A0

501

სათაური / Sheet Name

კიბის ფრაგმენტები

NS Studio
0179 ბაზალეთის ქუჩა 3
ქ. თბილისი, საქართველო.
Tel: 593 27 88 58
info@nsstudio.ge

პროექტი / Project

ქალაქი თბილისი

ინფორმაცია დამკვეთის შესახებ

-

სქემატური გეგმა / Schematic Plan

სქემატური განშლა /Schematic Elevation

შენიშვნა / Note

ექსპლიკაცია / Legend

#6/23/2025 16:26:25

Cad Dwg File: **ნაფეტვრები**

ლუკა ჩაგანავა

ნინო ჭანტურია

ვახტანგ ცხოვრებამშვილი

ელენე ედიშერამშვილი

გიორგი ხეცურიანი


გიორგი გოგოლაძე

ილია გამისონია

ლევან არველაძე

ლევან ქილაშვილი

NS Studio

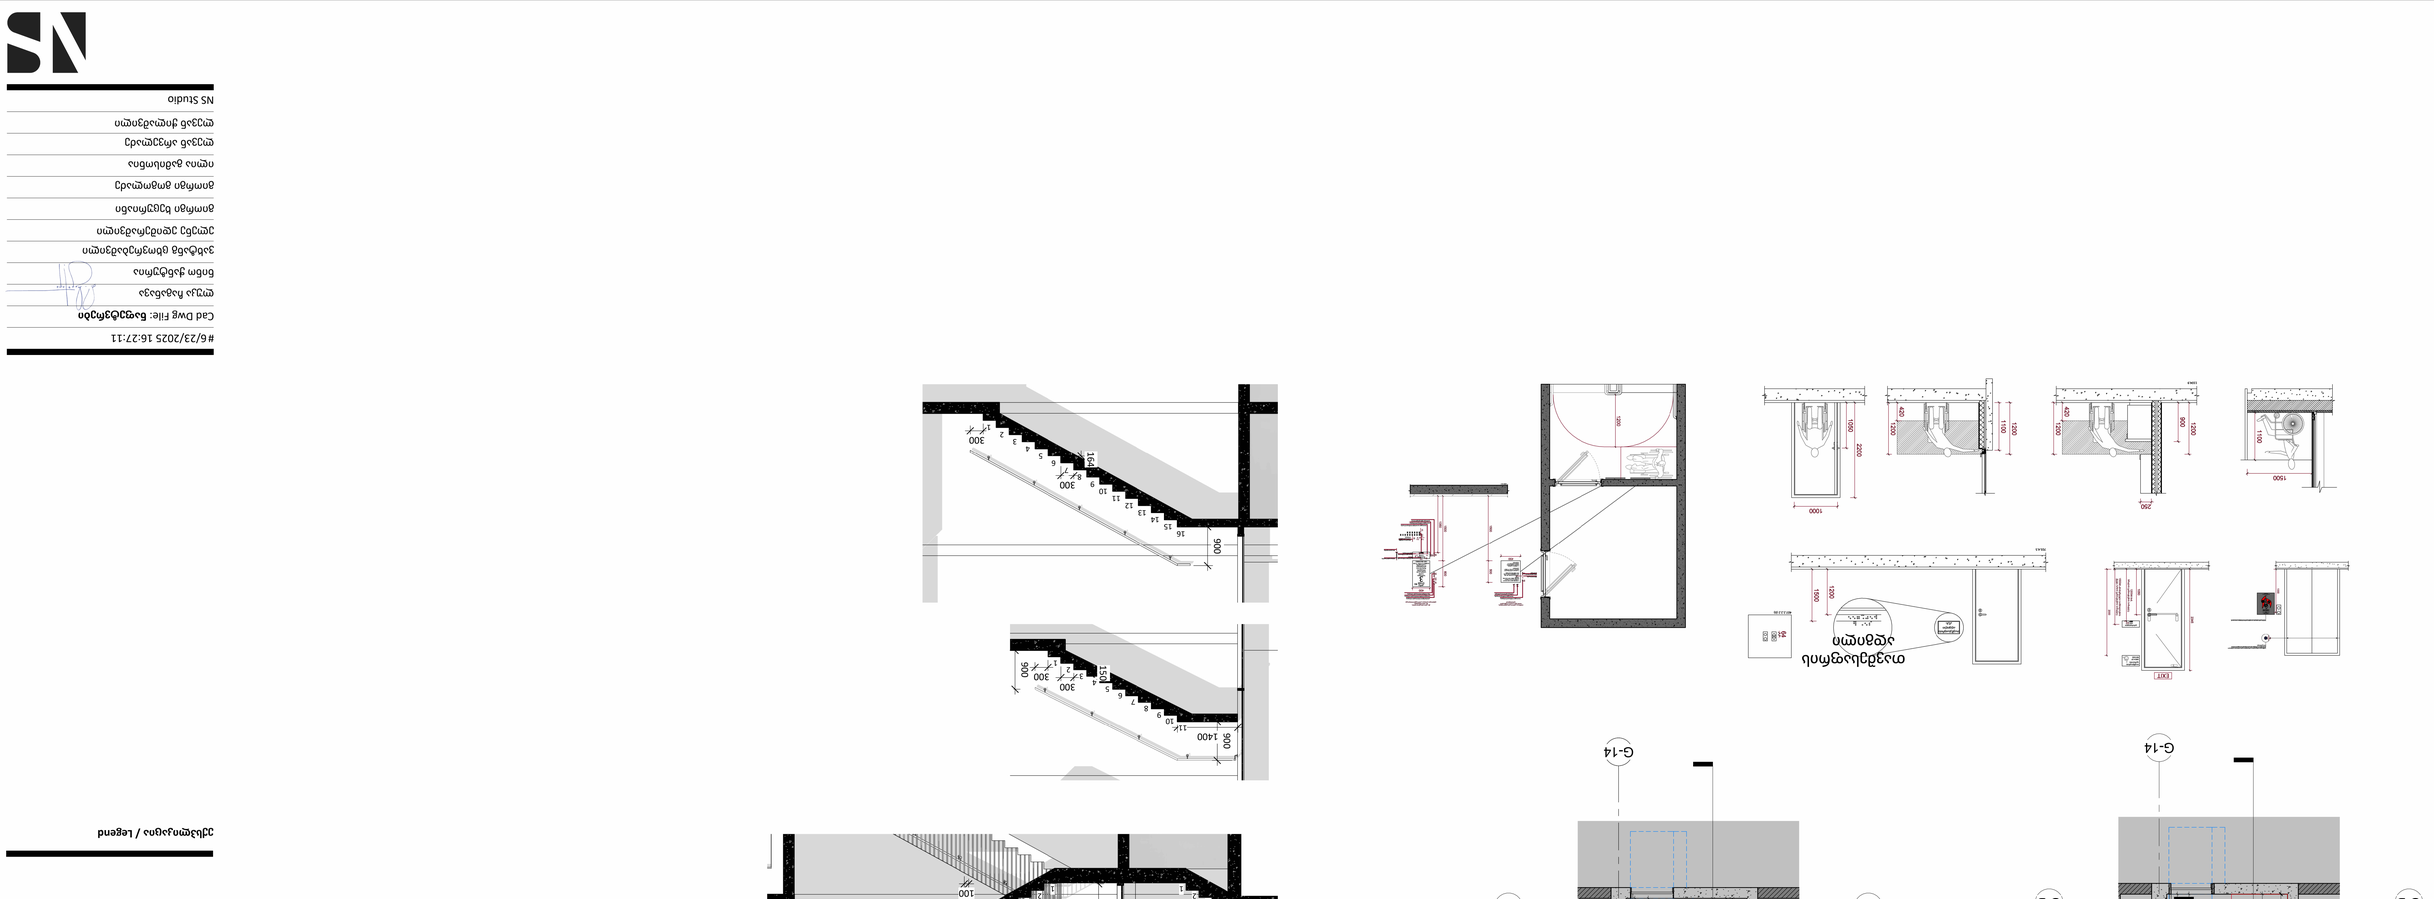

G-14
G-B
G-A
1 : 50
1 : 50
1 : 50

502 | კიბის ფრაგმენტები 3


1 : 50


Author


ჭრილი 1-1
1:20

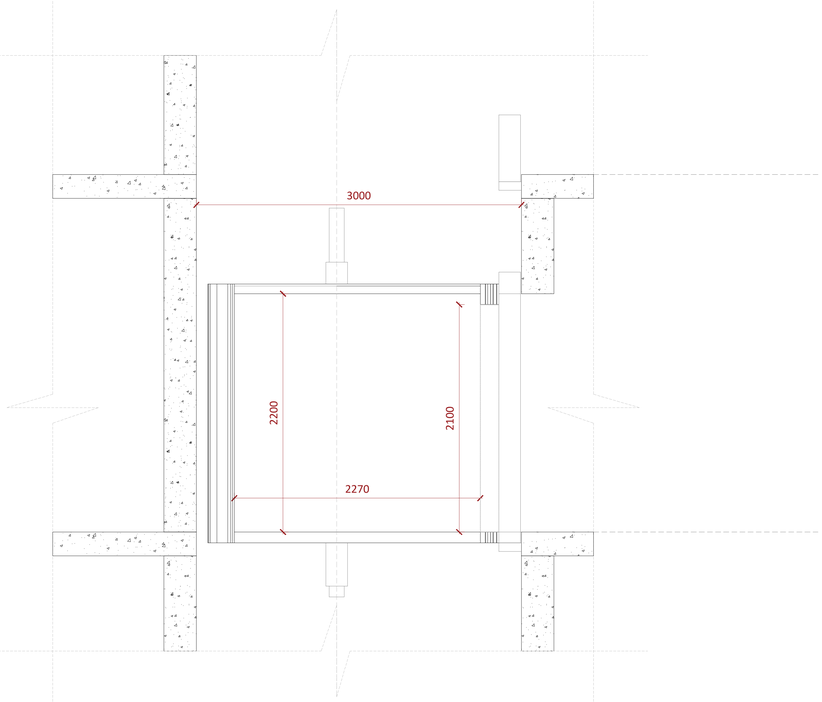



გეგმა
1:20

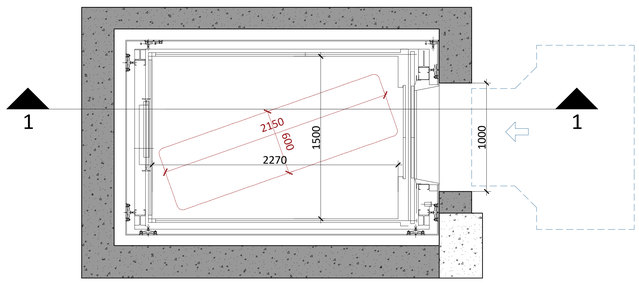

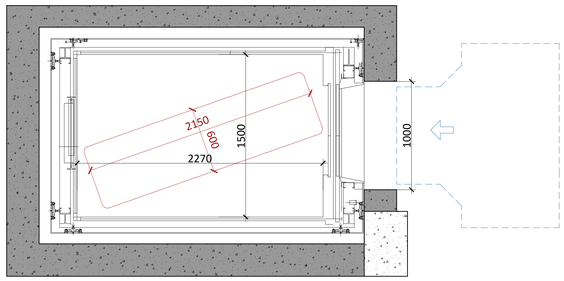

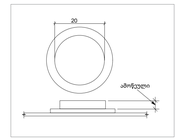

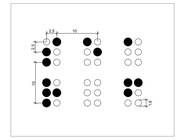

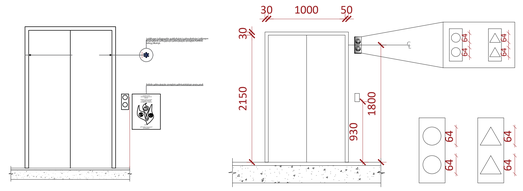

A0

სათაური / Sheet Name

NS Studio
0179 ბაზალეთის ქუჩა 3
ქ. თბილისი, საქართველო.
Tel: 593 27 88 58
info@nsstudio.ge

პროექტი / Project

ქალაქი თბილისი

ინფორმაცია დამკვეთის შესახებ

-

სქემატური გეგმა / Schematic Plan

სქემატური განლა /Schematic Elevation

შენიშვნა / Note

ექსპლიკაცია / Legend

#

Cad Dwg File: **ნაფეტვრები**

ლუკა ჩაგანავა

ნინო ქანტურია

ვახტანგ ცხოვრებაშვილი

ელენე ედიშერაშვილი

გიორგი ხეცურიანი

NS Studio