ავტოსერვისის გეგმა

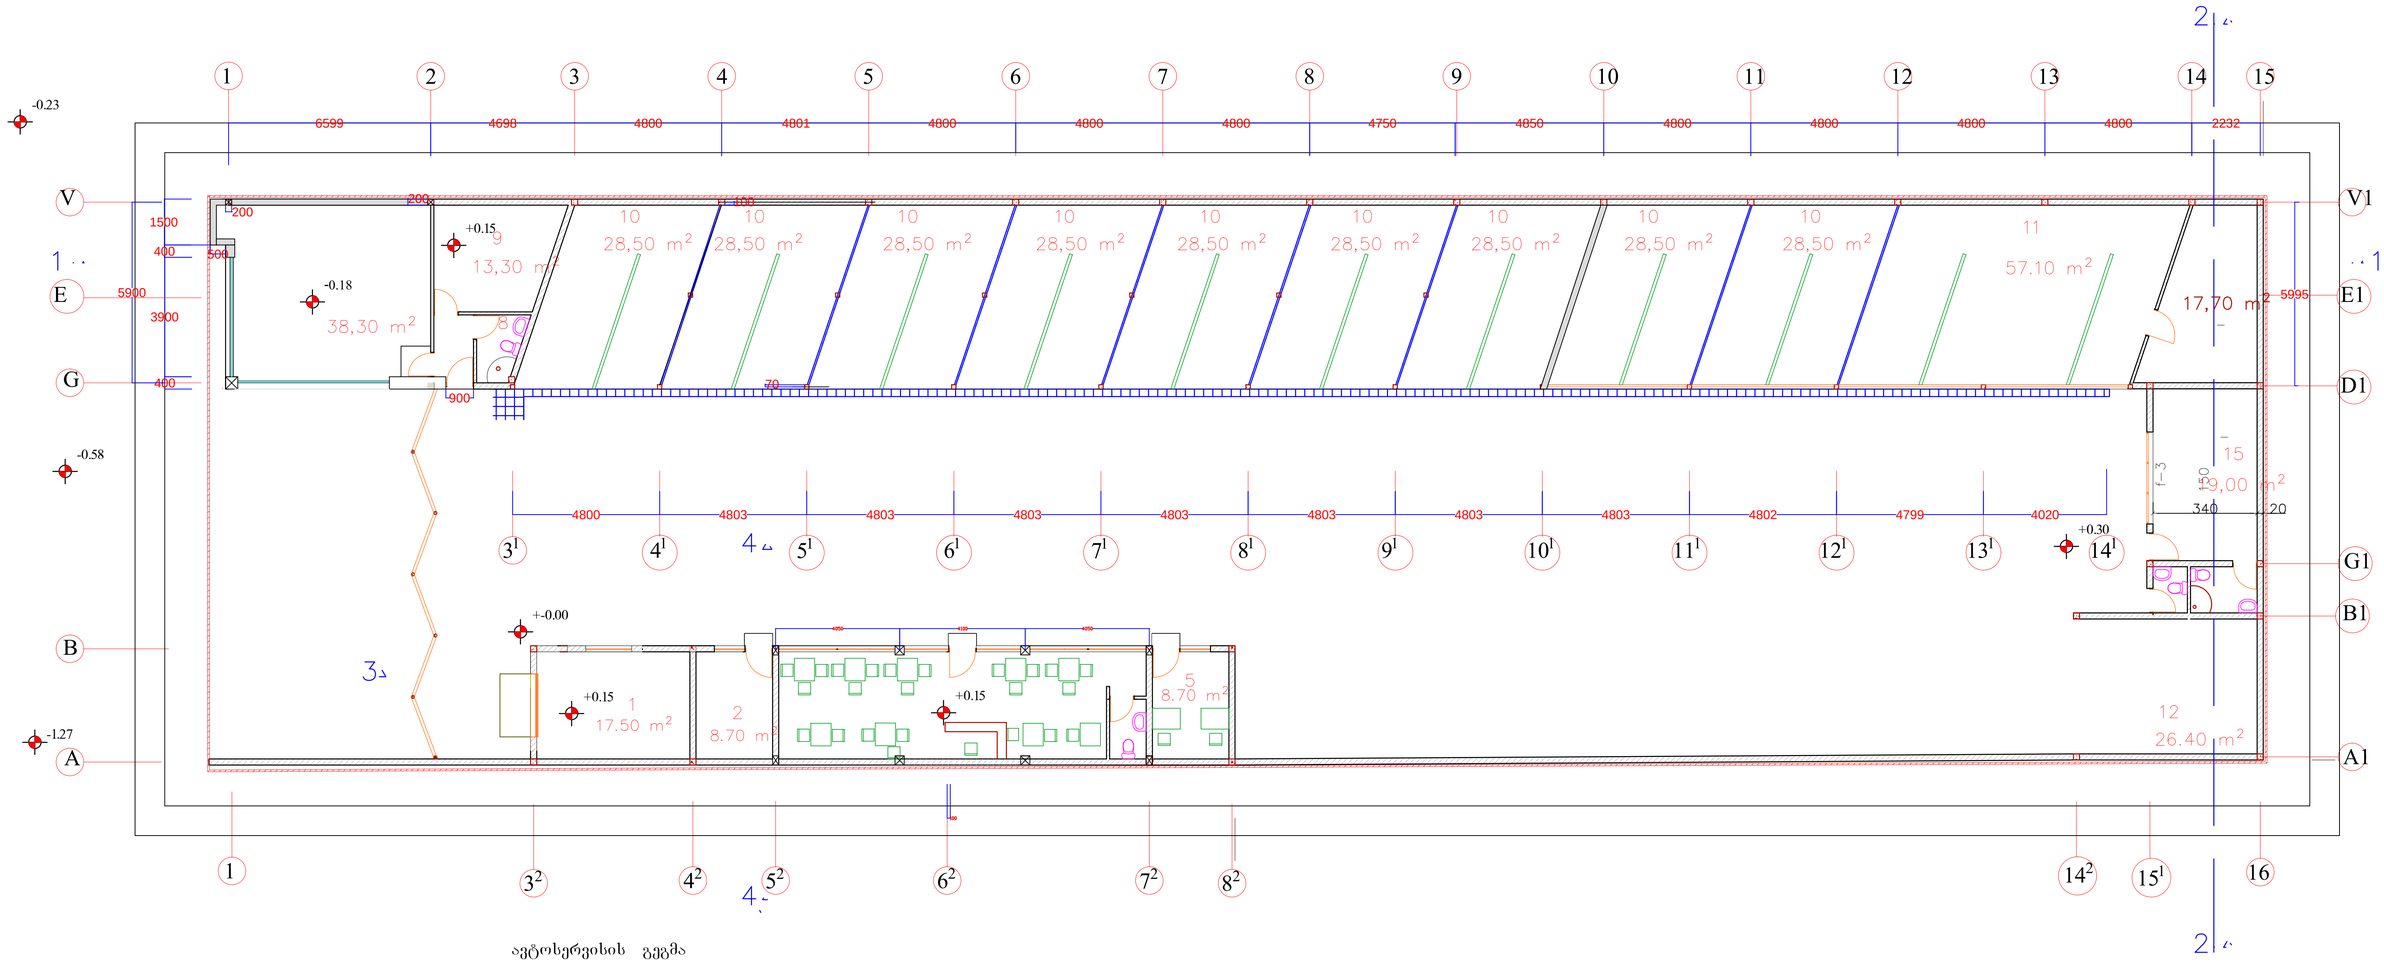

ავტოსერვისის გეგმა
ექსპლიკაცია

1. ვულკანიზაცია -- 17.50 მ²
2. კაბიეტი -- 8.70 მ²
3. მოსაცდელი ოთახი -- 39.20 მ²
4. წც -- 2.30 მ²
5. კაბიეტი -- 8.70 მ²
6. დიქტორის ოთახი -- 38.30 მ²
7. კოლიდორი -- 2.90 მ²
8. წც -- 3.10 მ²
9. სათავსო -- 13.30 მ²
10. ავტოსამრეცხაო -- 28.50 მ² X 10 = 285.00 მ²
11. ავტოსამრეცხაო -- 57.10 მ²
12. ავტოსამრეცხაო -- 26.40 მ²
13. წც -- 1.70 მ²
14. წც -- 3.20 მ²
15. მომსახურე პერსონალის ოთახი -- 19.00 მ²
16. სათავსო -- 17.70 მ²

სპეციფიკაცია

კარები
1. კ-1 - 6ც
2. კ-2 - 5ც
3. კ-3 - 1ც

ფანჯარა
1. ფ-1 - 1ც
2. ფ-2 - 2ც
3. ფ-3 - 1ც

ვიტრაჟი
1. ვ-1 - 1ც
2. ვ-2 - 1ც
3. ვ-3 - 1ც
4. ვ-4 - 1ც

2012 w			
proeqtis mT.arq		g. kvircxalia	damkveTi
Seasrula		T. kvircxalia	S.p.s. ,,profesionali"
q.Tbilisi, gldani-naZaladevis r-ni muxianis bazrobis mimdebared (nakveTi 01.11.17.004.021)	avtoservisis gegma pirveli bloki meore bloki m 1:200		furceli ar-

გადახურვის გეგმა

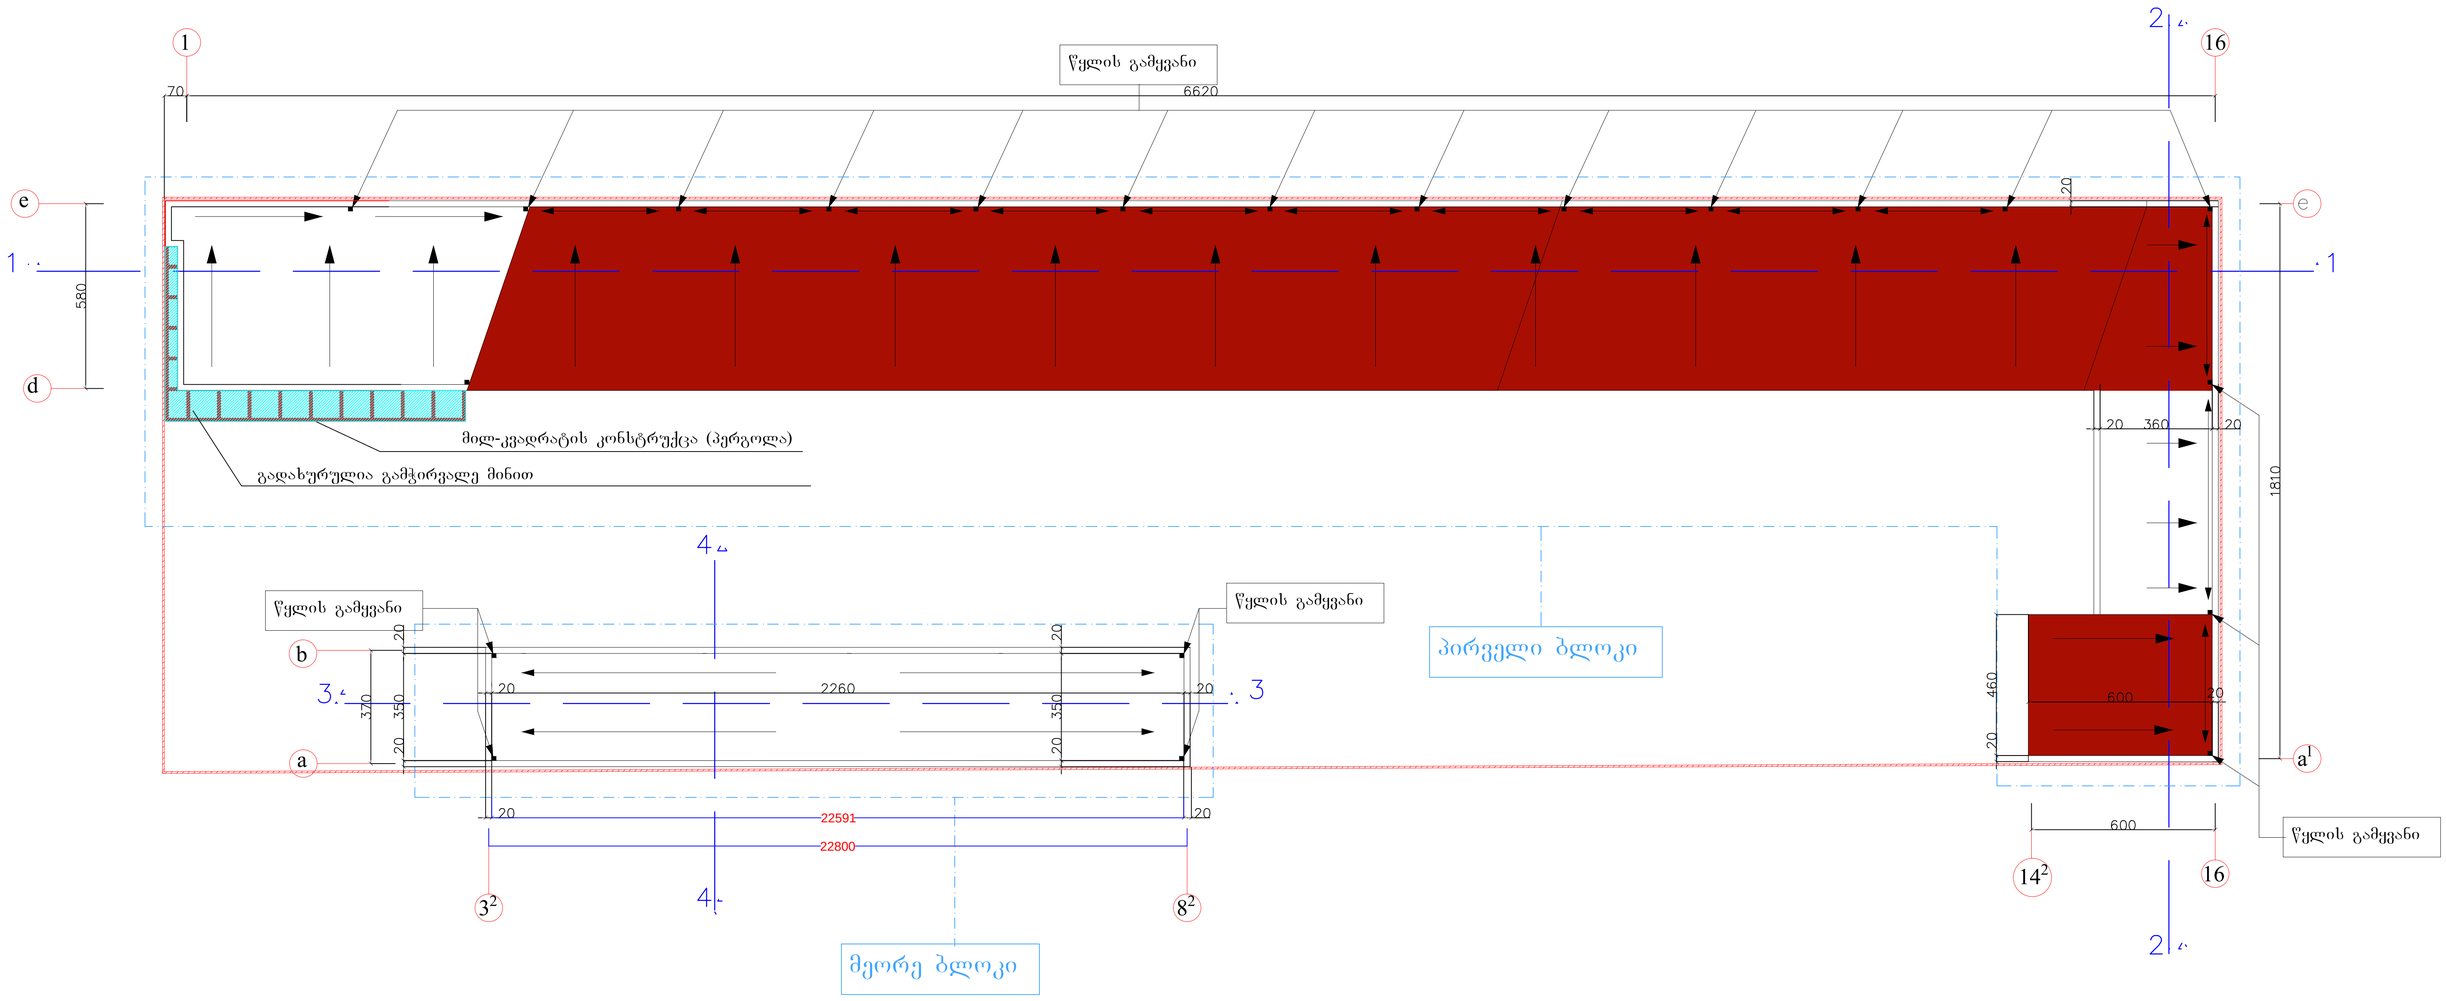

2013 წ			
პროექტის მთ.არქ		გ. კვირცხალია	დამკვეთი
შესრულა		თ. კვირცხალია	შ.პ.ს. „პროფესიონალი”
ქობილისი, ელდანი-ნაძალადევის რ-ნი შუხიანის ბაზრობის მიმდებარედ (ნაკვეთი 01.11.17.004.021)	გადახურვის გეგმა მ 1:200		ფურცელი არ-