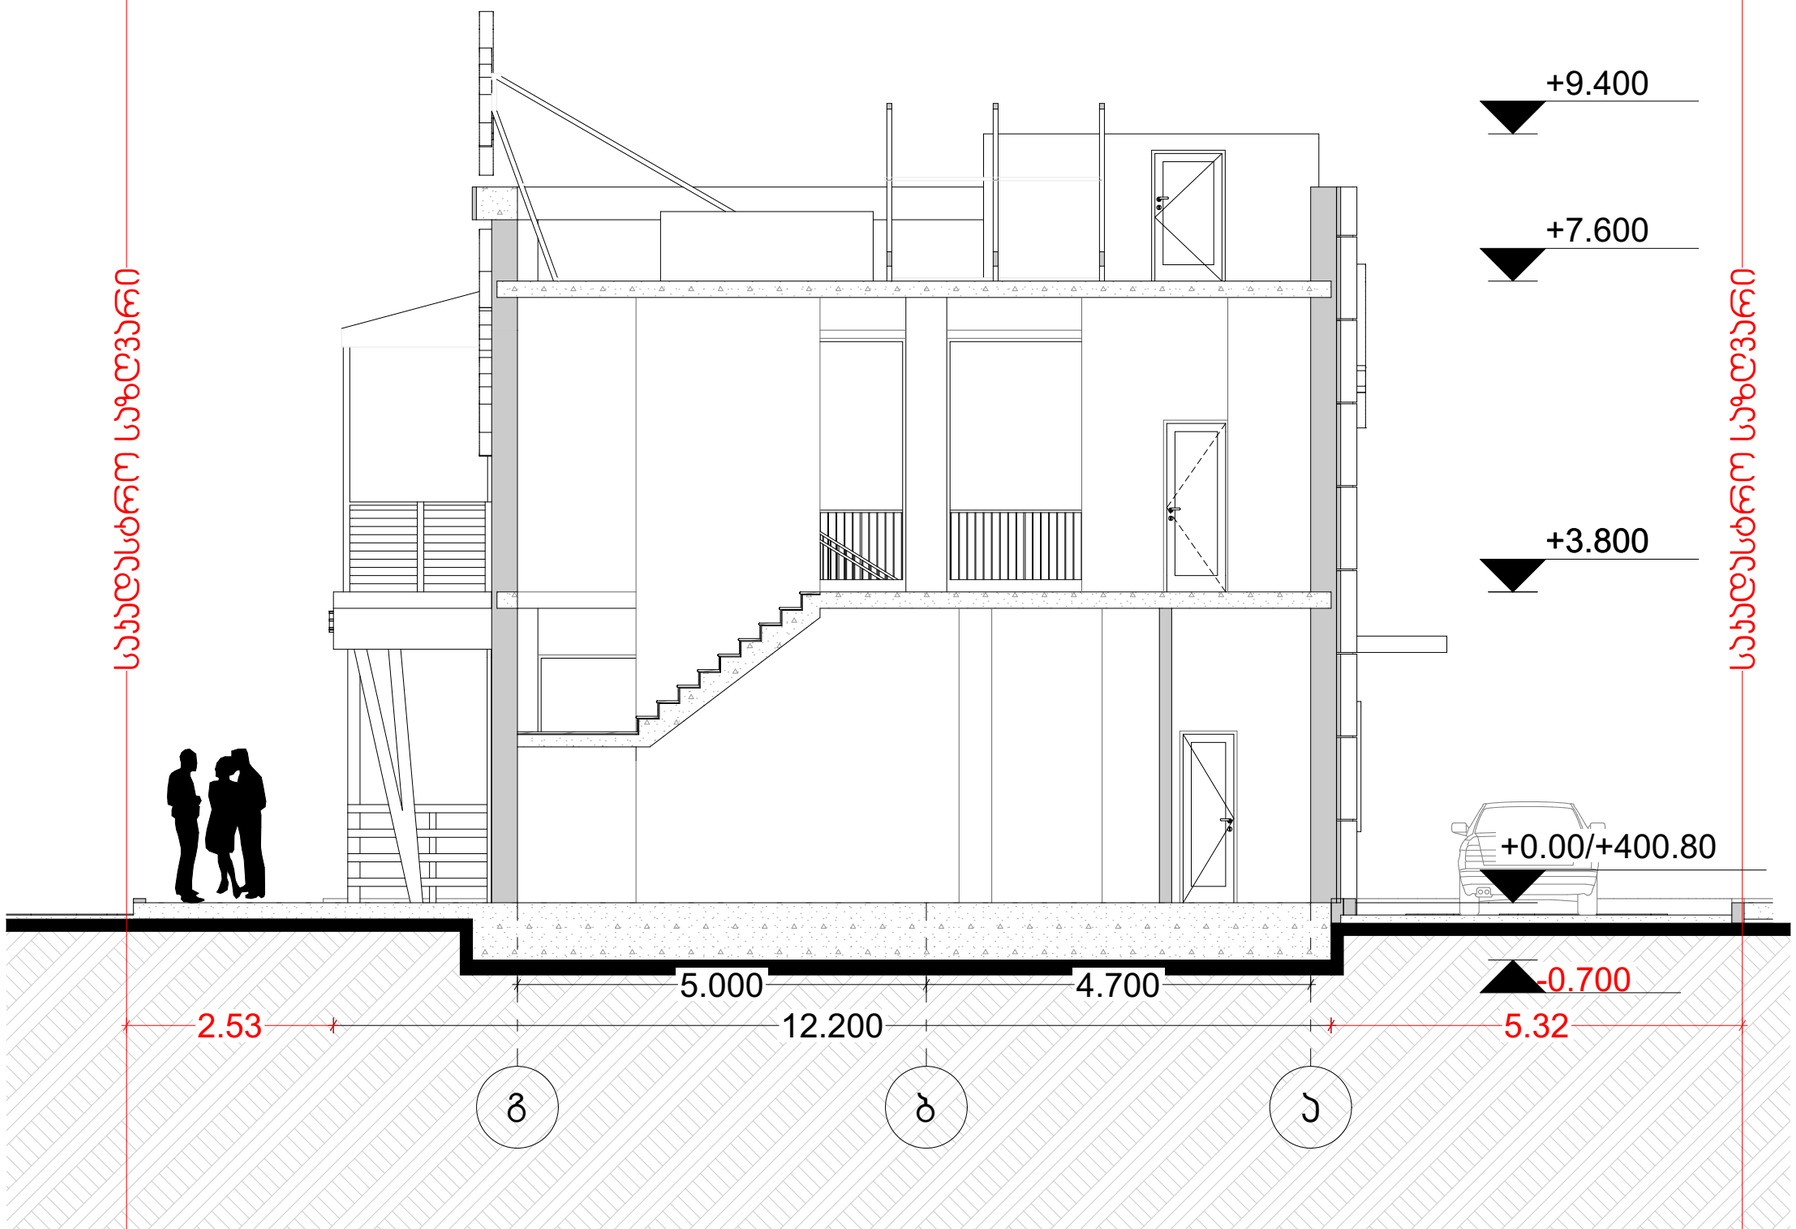

M E T R I C

პროექტის მისამართი
ქალაქი თბილისი
პოსმონავტების სანაპირო N 49 ა
01.13.05.004.042

პრ. არქიტექტორი

დ. გაგნიძე (მთვ. არქიტექტორი)

ა. ერუშაძე (მთვ. არქიტექტორი)

A3 ფორმატი

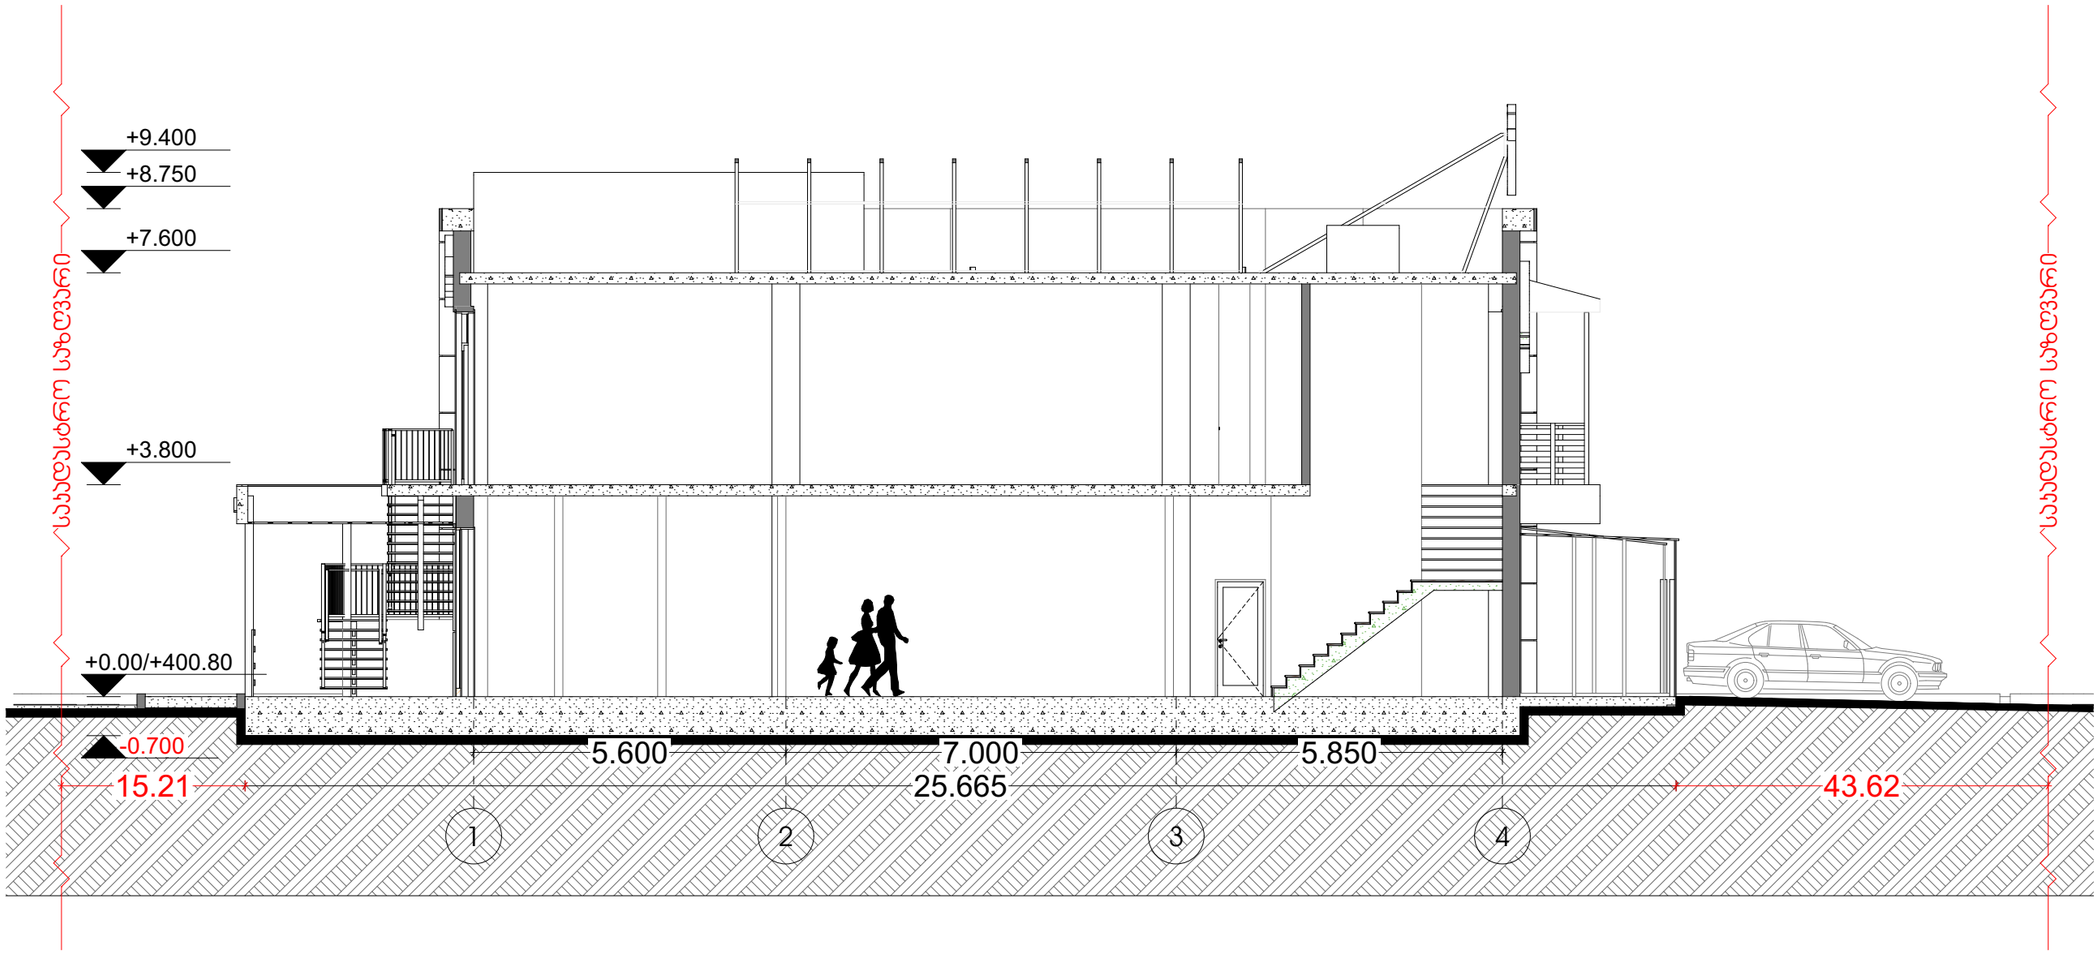

METRIC

პროექტის მისამართი
ქალაქი თბილისი
ჯოსმონავტების სანაპირო N 49 ა
01.13.05.004.042

პრ. არქიტექტორი

დ. გაგნიძე (მთვ. არქიტექტორი)

ა. ურუშაძე (მთვ. არქიტექტორი)

A3 ფორმატი