

ტიპული	A3	გვერდი
A.		01.23

სიტუაციური სქემა

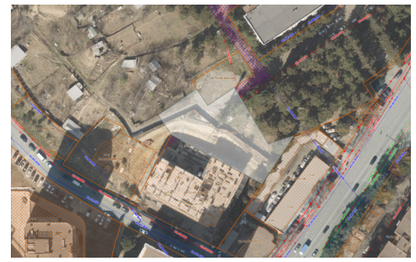

პირობითი აღნიშვნები

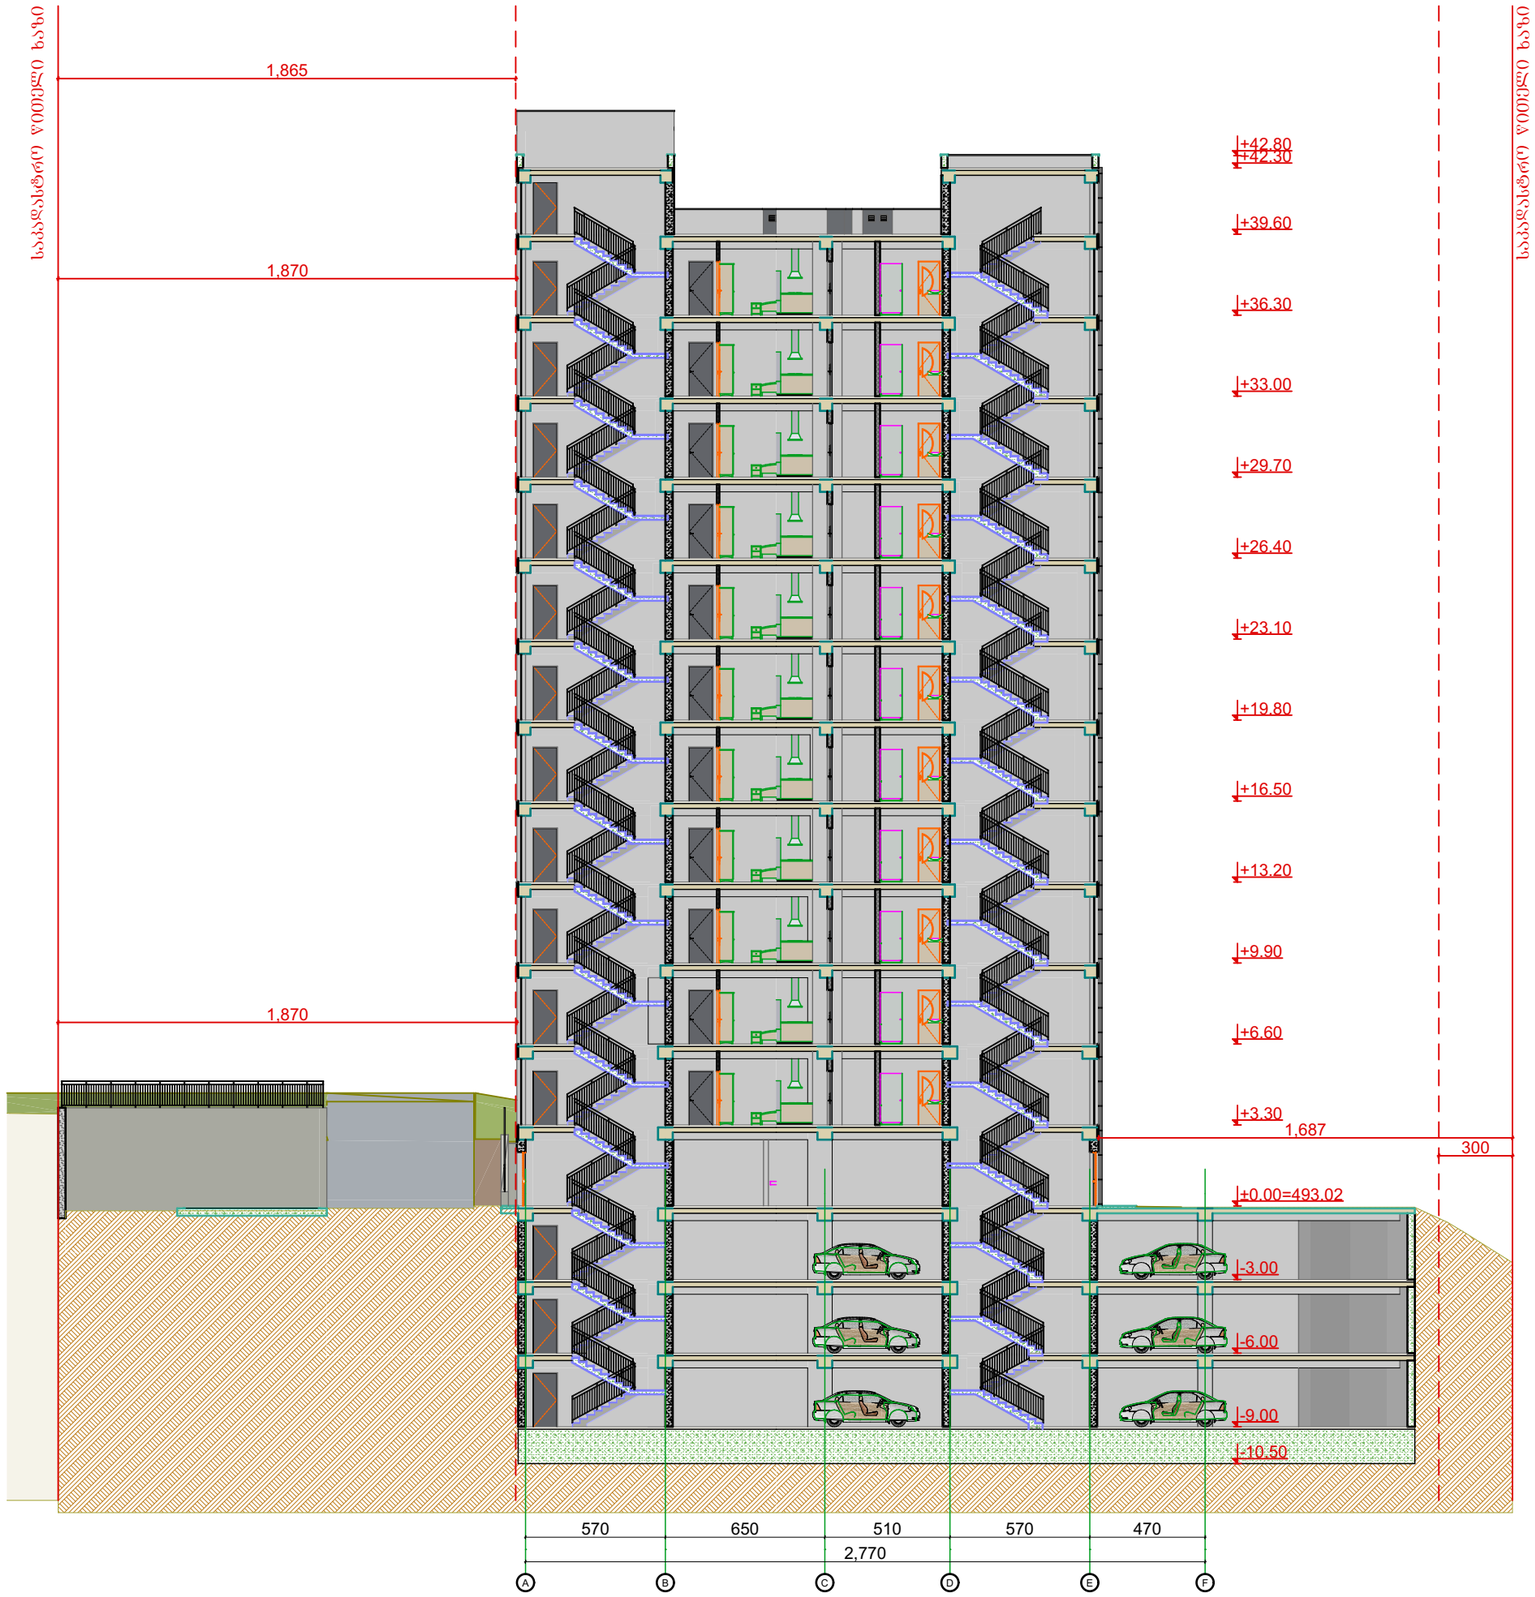

შენიშვნები

1. ზომები მოცემულია სანტიმეტრებში;
2. ნახაზზე ყველა ცვლილება შეთანხმებული უნდა იყოს პროექტის ავტორთან;

დამკვეთი:	შპს სითიაფ ID ნომერი: 405045561
ფუნქციური დანიშნულება:	მრავალბინიანი საცხოვრებელი სახლი
პროექტის მისამართი:	ქ. თბილისი, ქუჩა ქერჩის, №6; ს/კ:01.11.05.029.390

არქიტექტურული ნაწილი

ნახაზი:	ჭრილი 1-1		
მასშტაბი	1:250	თარიღი	2025 წ


საპროექტო ჯგუფი

თანამდებობა	გვარი	ხელმოწერა
არქიტექტორი	ა.ჩუბქერაშვილი	



ტიტული	A3	გვერდი
A.		01.24

სიტუაციური სქემა

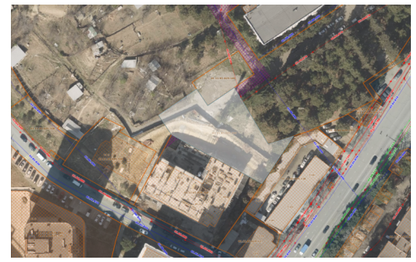

პირობითი აღნიშვნები

შენიშვნები

1. ზომები მოცემულია სანტიმეტრებში;
2. ნახაზზე ყველა ცვლილება შეთანხმებული უნდა იყოს პროექტის ავტორთან;

დამკვეთი:	შპს სითია ფ ID ნომერი: 405045561
ფუნქციური დანიშნულება:	მრავალბინიანი საცხოვრებელი სახლი
პროექტის მისამართი:	ქ. თბილისი, ქუჩა ქერჩის, №6; ს/კ:01.11.05.029.390

არქიტექტურული ნაწილი

ნახაზი:	ჭრილი 1-1		
მასშტაბი	1:250	თარიღი	2025 წ

საპროექტო ჯგუფი

თანამდებობა	გვარი	ხელმოწერა
არქიტექტორი	ა.ჩუბქერაშვილი	