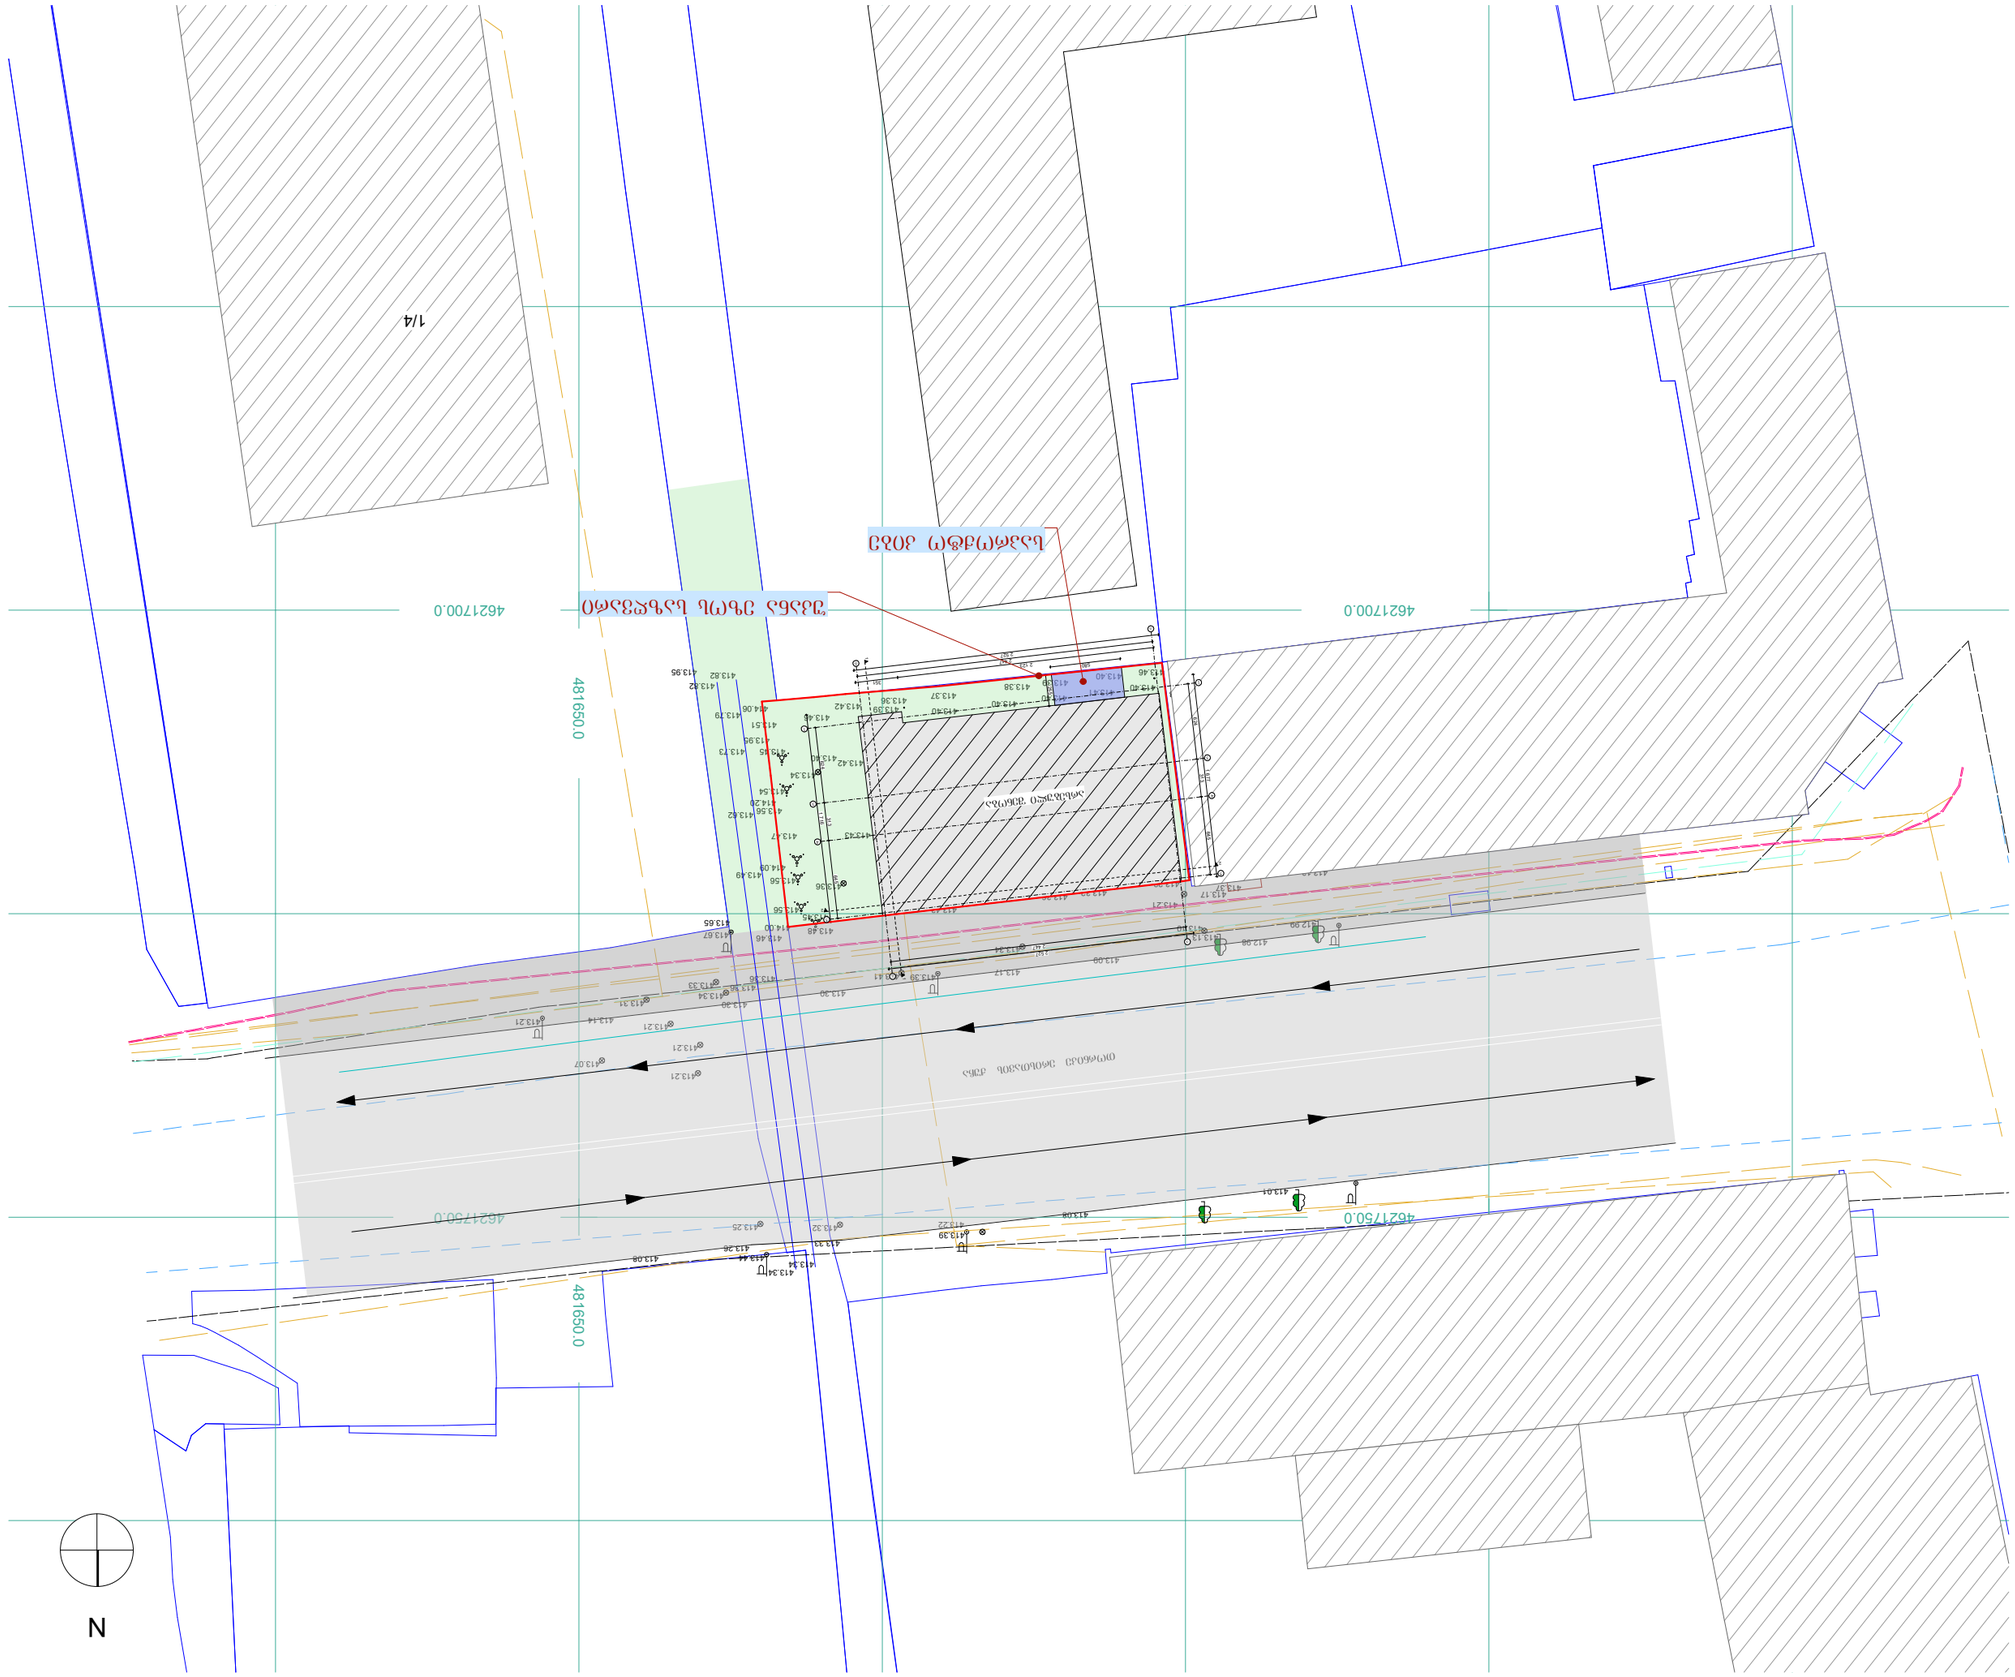

Разработал	Ахмедов Ш.Р.
Проверил	Ахмедов Ш.Р.
Н.контроль	Ахмедов Ш.Р.
ГИП	Ахмедов Ш.Р.

Ахмедов Ш.Р. Ахмедов Ш.Р. Ахмедов Ш.Р. Ахмедов Ш.Р.

Ахмедов Ш.Р.

Ахмедов Ш.Р.

ი/მ ვიტალი ენუქიანი
Tel: +995 593-13-18-27
e-mail: v.enukian@gmail.com

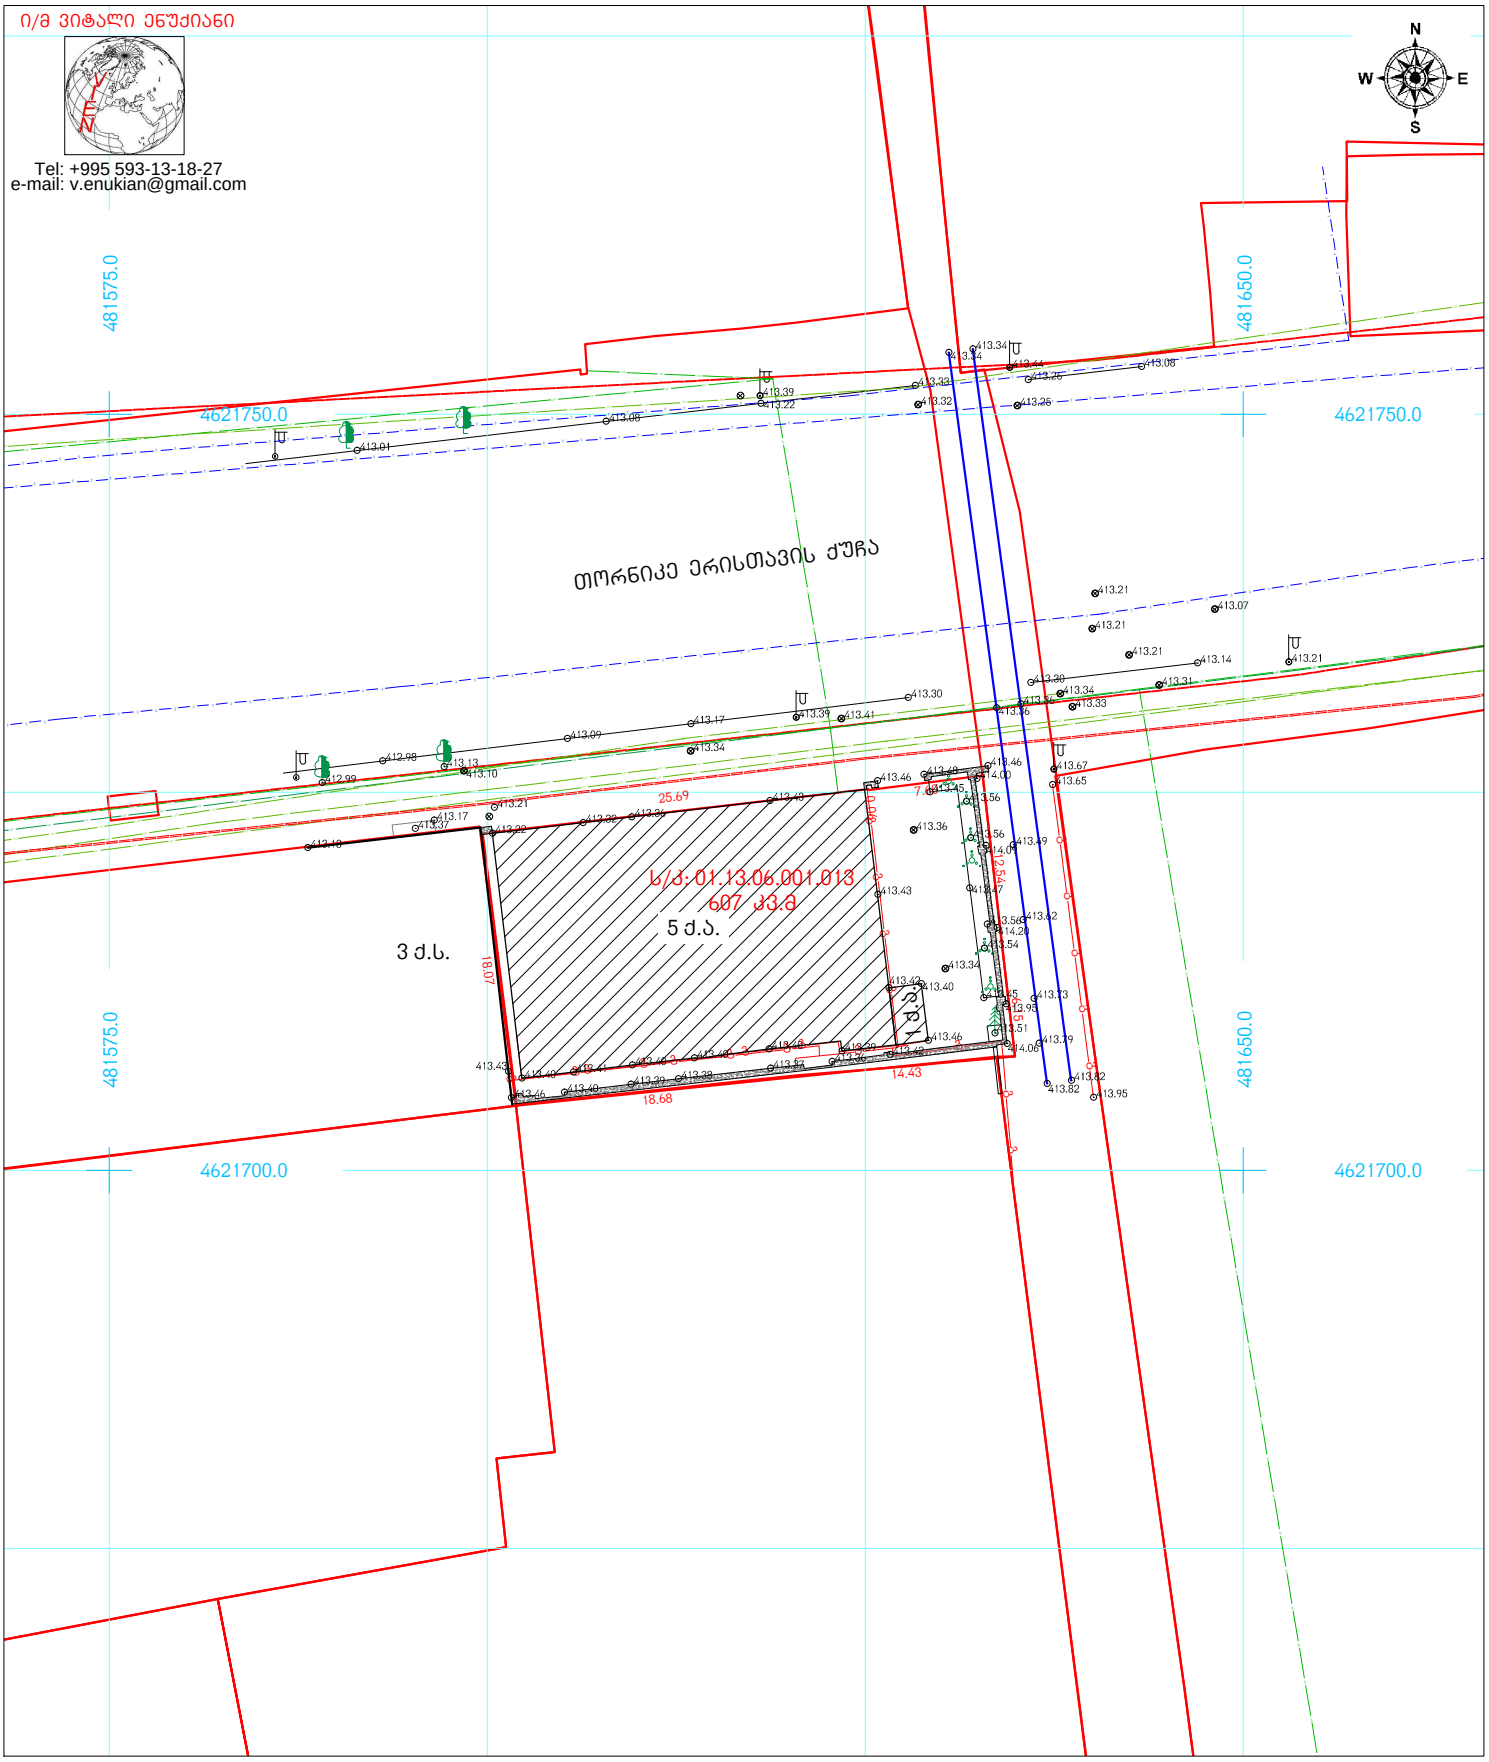

პირობითი აღნიშვნები

მიწის ნაკვეთის საზღვრები	•500 სიმაღლის ნიშნული	ჭის ლუქი	ასფალტის გზა	
აშენებული შენობა-ნაგებობა	ფოთლოვანი ხე	ქუგლი	გრუნტის გზა	
მშენებარე შენობა-ნაგებობა	ნერგი	ელ. ბოძი	მავთულის ზღუდე	
ფარდული	წიწვოვანი ხე	ღამპიონი	ლითონის ზღუდე	
456000	პალმა	პროჟექტორი	ხის ზღუდე	
4678900	კიპარისი	ტრანსფორმატორი	ქვის ზღუდე	
UTM სისტემის კოორდინატები	ბუჩქი	ონკანი	ბაზის მილი	
	ეკლიანი ბუჩქი	წყარო	ელექტრომავმცემი ხაზი	
	ვენახი		კავშირგაბმულობა	
			კანალიზაცია	
			წყალმომარაგება	

ტოპოგეგმა

მისამართი:	ქ. თბილისი, თორნიკე ერისთავის ქ. №2ა	
დამკვეთი:	შპს ვახტანგ ესვანჯიას სახელობის იტალიური სკოლა "ცისკარი"	
დირექტორი		3. ენუქიანი
აზომა		3. ენუქიანი
დახაზა		3. ენუქიანი
მ: 1:500	ფართობი 607 კვ.მ	22.02.2022