დაკავებულობის ჯგუფი

(ქვეჯგუფი)

დაკავებულობის

დატვირთვა

შიდა ფართობი

საერთო ფართობი
საზაფხულო ფართობი

ფართის ნომერაცია

sc - 2

d.d - 5

1 75.9

11.3 87.2

კარის სპეციფიკაციის #

ხანძარმედეგობა
კარის თავისუფალი სიმაღლე

კარის თავისუფალი სიგანე

1

90
83

230

თარიღი

ფურც.

მასშტაბი

A - 2

ობიექტის მისამართი

ქ. თბილისი,

თ. შეშელიძის ქუჩა #18

ფუნქციური დანიშნულება

მრავალფუნქციური

კომპლექსი

s.k. 01.11.04.026.046

1 : 200

საკადასტრო საზღვარი

კედლის ცეცხლმედეგობის

ხარისხი 2 საათი

კედლის ცეცხლმედეგობის

ხარისხი 1 საათი

განაშენიანების რეგულირების

wiTEli ხაზი

1 ღერძის ხაზი

გასასვლელამდე სავალი

მანძილი
1 ჭრილი

ბლოკის კედელი

გაძლიერებული ბეტონის

სტრუქტურული ელემენტები

3 სთ-იანი ხანძარმედეგობით

(სვეტი, კოჭი, დიაფრაგმა,

იატაკისა და სახურავის ანაწყობი)

უკანა ეზო

A

B

"ა" ტიპის ბინა

"ბ" ტიპის ბინა

შემსრულებელი ორგანიზაცია

დირექტორი

არქიტექტორი

მ.პაპუკაშვილი

ს.კ. 404664573
მ.პაპუკაშვილი

შპს სტუდიო ალფა სახლი

04-Jul-25

12

5.00

7

.00
2

.30
1

.80

5.10

7

.00

6

.30

7

.60

7

.00

1

.05

6

.30

7

.60

6

.90

2.50 6.00

4.30

6.00

2

.50
6

.00

2

.50

2

.50

2

.50

2

.50

2

.50

3

.50

1

.50

2.50 6.00

5.00

5.50
5.50
5.50
5.50
5.50
5.50

6.00

3.

50

16.30

1.40

1.40

1.40

1.40

1.40

1.40

1.40

1.40

1.40

1.40

1.40

1.40

5.50

2

.50

10.76

4

.60

1

1

.20

10.30

1.50

4

.20

R 3.50

9.62

16.

54

0.10 6.00 0.10

6.20

31.87

5.72 2.97

0

1

.

0

6

0

.

0

0

1

.

0

R 4.50

R 10.50

6.20

R 5.40

2.06

R 7.00

R 8.80 R 4.80

R 4.00

R 4.50

R 6.00

R 4.50

R 6.90

R 5.40
4.20

4.

20

4.20

4.20

4.20

4

.20

4.20

4.20

R 10.50

R 4.50

4.20

R 10.50

R 9.60 R 9.60

R 9.60

4

.20

R 5.40 R 5.40

R 11.10

R 6.90

R 6.90

R 11.10

4

.20

R 6.60

R 4.50

R 6.60 R 8.64

R 8.70

R 5.00

R 9.10

R 9.60

წყლის შემკრები მილი

წყლის შემკრები მილი

წყლის შემკრები მილი წყლის შემკრები მილი

w

yl

is

S

ემკრები

მილ

i

w

yl

is

S

ემკრები

მილ

i

წყლის შემკრები მილი

წყლის შემკრები მილი

წყლის შემკრები მილი

+425.00

+425.00

+425.00

+425.00

+431.10

+431.10

+431.10

+431.10

+431.10 +425.00

+425.00

+425.00

+425.00

+425.00

+425.00

+425.00

+425.00 +425.00

+425.00

+425.00

+425.00 +425.00

+425.00

+425.00 +425.00

+425.00

+431.10

+431.10

+431.10

+431.10

+431.10

+425.00

w

yl

is

გადაყვანის

სისტემა

.

სახურავის

დახრა

1

%

w

yl

is

გადაყვანის

სისტემა

.

სახურავის

დახრა

1

%

w

yl

is

გადაყვანის

სისტემა

.

სახურავის

დახრა

1

%

w

yl

is

გადაყვანის

სისტემა

.

სახურავის

დახრა

1

%

w

yl

is

გადაყვანის

სისტემა

.

სახურავის

დახრა

1

%

წყლის გადაყვანის სისტემა. სახურავის დახრა 1 %

10

.00

%

18

.00

%

საფასადე სიბრტყე საფასადე სიბრტყე

საფასადე სიბრტყე საფასადე სიბრტყე

+429.08

+430.95

+430.95

+429.50

+429.55

+429.84

+429.27

+428.15

+428.15 +428.09

+428.53

+428.53

+428.15

+428.15

+428.02

+428.07

+428.31 +428.31

+428.51

+429.29

+429.57

+429.37

+429.37

+429.51 +429.51

+429.51

+428.96

+429.55

+429.16

+429.16

+429.16

+429.29

სახურავის მომსახურებისთვის განკუთვნილი

კიბის უჯრედი
"ა" ბლოკი

"ბ" ბლოკი

სახურავის მომსახურებისთვის განკუთვნილი

კიბის უჯრედი

A:

1

2

.0

m2

10

.00

%

10.00 %

1

0

0

.

0

%

10.00 %

265

6

o

1'

v

4'

e

i
k

T

1

2

3

4

5

6'

7

8

9

10

11

m
n

l

z

d

g

b

a

+6.10

+6.00

4.80

+0.00

+0.00

0.00

5.50

5.50

7.00

6.20

6.20

6.20

6.20

7.00

6.20

6.20

6.20

7.00

+0.00 = +425.00 +0.00 = +425.00

1.

20

1

.20

+425.00

+101.40

+425.10

+425.00

+101.40

+425.25

+

10

1

.40

+425.00

+

10

1

.40

+425.00

+425.00

+425.00

+425.00

+0.00 = +425.00

8

.60

16.30

0.00
+2.62

+5.80

+

6

.

10

+6.10

8

.45

8

.

1

0 R 5.40

R 5.40

4.20 2.00

4.20

8.10

8

.25
4

.20

6.00

R 11.10

R 5.40

+94.80

+95.00
+97.40

+94.80

+95.00
+97.40

დიზელ-გენერატორის

განთავსების ადგილი

w

yl

is

S

ემკრები

მილი

w

yl

is

S

ემკრები

მილი

წყლის შეკრებ მილი

1

2

3

4

5

6

7

8

9

10

2 1
5 4 3
8 7 6

9 10

1

2

3

4

5

6

7

8

9

10

w

yl

is

გადაყვანის

სისტემა

.

სახურავის

დახრა

1

%

w

yl

is

გადაყვანის

სისტემა

.

სახურავის

დახრა

1

%

w

yl

is

გადაყვანის

სისტემა

.

სახურავის

დახრა

1

%

w

yl

is

გადაყვანის

სისტემა

.

სახურავის

დახრა

1

%

სახურავის მომსახურებისთვის

განკუთვნილი კიბის უჯრედი

სახანძრო მანქანის

სვლაგეზის სქემა

35
173

დაკავებულობის ჯგუფი

(ქვეჯგუფი)

დაკავებულობის

დატვირთვა

შიდა ფართობი

საერთო ფართობი

საზაფხულო ფართობი

ფართის ნომერაცია

sc - 2

d.d - 5

1 75.9

11.3 87.2

კარის სპეციფიკაციის #

ხანძარმედეგობა
კარის თავისუფალი სიმაღლე

კარის თავისუფალი სიგანე

1

90

83

230

თარიღი

ფურც.

მასშტაბი

A - 2

ობიექტის მისამართი

ქ. თბილისი,

თ. შეშელიძის ქუჩა #18

ფუნქციური დანიშნულება

მრავალფუნქციური

კომპლექსი

s.k. 01.11.04.026.046

1 : 200

საკადასტრო საზღვარი

კედლის ცეცხლმედეგობის

ხარისხი 2 საათი

კედლის ცეცხლმედეგობის

ხარისხი 1 საათი

განაშენიანების რეგულირების

wiTEli ხაზი

1 ღერძის ხაზი

გასასვლელამდე სავალი

მანძილი
1 ჭრილი

ბლოკის კედელი

გაძლიერებული ბეტონის

სტრუქტურული ელემენტები

3 სთ-იანი ხანძარმედეგობით

(სვეტი, კოჭი, დიაფრაგმა,

იატაკისა და სახურავის ანაწყობი)

უკანა ეზო

A

B

"ა" ტიპის ბინა

"ბ" ტიპის ბინა

შემსრულებელი ორგანიზაცია

დირექტორი

არქიტექტორი

მ.პაპუკაშვილი

ს.კ. 404664573
მ.პაპუკაშვილი

შპს სტუდიო ალფა სახლი

04-Jul-25

73

.2

1

36

.60

36

.60

3.00

3.00

5

.00

7

.00
2

.30
1

.80

5

.

10

7

.00

6

.30

7

.60

7

.00

1

.05

6

.30

7

.60

6

.90

70

.95
5.0

5.00

1.40

1.40

1.40

1.40
1.40

1.40

1.40

1.40

1.40

1.40

1.40

1.40

50.00

1

.20

6.03

4.50

R 4.50

R 7.0

R 4.50
R 7.0

R 4.50

R 7.0

R 7.0
R 4.50

R 3.50

R 3.50

R 4.50

9

.62
16.

54

0.10 6.00 0.10

6.20

0.

10

6.00

0.

10

0.

10

6.00

0.

10

31.87

2.97

6.20

R 4.50

R 7.0

R 4.50

R 10.50

R 10.50

R 4.50

wy

ლის

Se

მკრ

e

bi

მილი

wy

ლის

Se

მკრ

e

bi

მილი

წყლის შემკრები მილი

წყლის შემკრები მილი

წყლის შემკრები მილი

წყლის შემკრები მილი

წყლის შემკრები მილი
წყლის შემკრები მილი

გ. მინდელის ქ.

საფასადე სიბრტყე

საფასადე სიბრტყე

w

ylis

გად

ayvan

is

s

is

t

ემა. ს

ახურავის

d

axra

1

%

w

ylis

გად

ayvan

is

s

is

t

ემა. ს

ახურავის

d

axra

1

%

წყლის გადაყვანის სისტემა. სახურავის დახრა 1 %

w

ylis

გად

ayvan

is

s

is

t

ემა. ს

ახურავის

d

axra

1

%

w

ylis

გად

ayvan

is

s

is

t

ემა. ს

ახურავის

d

axra

1

%

w

ylis

გად

ayvan

is

s

is

t

ემა. ს

ახურავის

d

axra

1

%

სახურავის მომსახურებისთვის

განკუთვნილი კიბის უჯრედ

482900 483000 483100 483200

4

6

2

5

9

0

0

4

6

2

6

0

0

0

4

6

2

6

1

0

0

4

6

2

6

2

10

.0

%

10.0 %

1

0.

00

%

10.00 %

თ. შეშელიძის ქ.

უკანა ეზო

რეგულირე

ბის

w

iT

ელი

ხაზი

265
266
267
268
269
270

6

o

v

4'

e
i
k

T

1

2

3

4

5

6'

7

8

9

10

11

m
n

l

z

d

g

b

a

5

.00
5

.00

5

.67

5.00

5.99

5.00

5.

00
5.

00

6.

00

5.

00

5.

00
6.

00 5

.00

5

.00
2

.50

5

.7

1

100.00

3.

00

100.00

11.10

7.00

6.20

6.20

6.20

6.20

7.00

6.20

6.20

6.20

7.00
1.30

6.50

3.80

18.64

6.16

28.00

+6.10

+6.0

6.00

0.80

2.30 1.20

6.00

2

.50
6

.00

2.50
6.00

6.00
3.50

16.30

+0.00 = _425.00

7.00

6.20

6.20

6.20

6.20

7.00

6.20

6.20

6.20

7.00

+0.00 = +425.00
+0.00 = +425.00

1

2. 0

1

2. 0

1.20

1.20

+425.00

+427

.50

+425.00

2

8. 5

10.76

6.50

5.0

28

.19

12

. 5

32.07
50.10

+0.0

-0.35

+425.00
+425.00

+425.00

+425.00

+425.00
+425.00

+425.00

+425.00

+425.00

+425.00

+425.00

+425.00

+425.10
+425.25

+425.00

+425.00

+425.00

+425.00

+425.00

+425.00

+425.00

+425.00

+425.00

+425.00

+425.00

+425.00

5.72 6.20

0

.

1

0

6

.

0

0

0

.

1

0

+1.65

+2.62

+5.80

+6

1

.

0

+6.10

R 7.0

R 6.00

R 6.00
R 12.00

R 12.00

R 4.50

R 4.50
R 10.50
6

.00

6.00

11.14
R 4.50
R 4.50

R 4.50

R 10.50

R 4.50
R 10.50

R 4.50

R 4.50

6.00

6

.00

6

.00

+94.80

+95.0
+95.20

+94.80

+95.0
+97.40

წყლის შემკრბი ილ

წყლის შემკრები მილი

დიზელ-გენრატორის

განთავსების ადგილი

+425.00

+425.00

+425.00

+425.00

+431.10

+431.10

+431.10

+431.10

+431.10

+431.10
+425.00

+425.0

+425.0

+425.00

+425.00

+425.0

+425.00

+425.00 +425.0

+425.0

+425.00

+425.00
+425.00

+425.00

+425.00 +425.00

+425.00

+431.10

+431.10

+431.10

+431.10

+431.10

+425.00

წყალარინების კოლექტორის სანიტარულ-დამცავი ზონა

კანალიზაციის მილის

სანიტარულ-დამცავი ზონა

სიმაღლის

განსაზღვრის

სქემა

Gulf
ნავთობპროდუქტების ჩასხმა-გადმოსხმის მოწყობილობებიდან-ესტაკადებიდან დაცილების მინუმალური მანძილი 100 მ.

ნავთობპროდუქტების ჩასხმა-გადმოსხმის მოწყობილობებიდან-ესტაკადებიდან დაცილების მინუმალური მანძილი 100 მ.
სუნ პეტროლეუმ გეორგია

ავტოგასამართი სადგურის სვეტები

ავტოგასამართი სადგურის რეზერვუარები

H=

L/Y
H=47

.30/0

.3

5
H=

1

35

.

14

m

მინიმალური

სანიტარულ-

დამცავი

ზონა

-
50

m.

განაპირა

ლიანდაგის

ღერძიდან

1

2

3

4

5

6

7

8

9

10

2 1
5 4 3
8 7 6

9 10

w

ylis

გად

ayvan

is

s

is

t

ემა. ს

ახურავის

d

axra

1

%

w

ylis

გად

ayvan

is

s

is

t

ემა. ს

ახურავის

d

axra

1

%

10.0

%

1

8.0

%

1

2

3

4

5

6

7

8

9

10

+429.08

+430.95

+430.95

+429.50

+429.55

+429.84

+429.27

+429.27

+428.15

+428.15
+428.09

+428.53

+428.53

+428.15

+428.15

+428.02

+428.07

+428.31 +428.31

+428.51

+429.29

+429.57

+429.37

+429.37

+429.51 +429.51

+429.51

+428.96

+429.5

+429.16

+429.16

+429.16

+429.29

"ა" ბლოკი

"ბ" ბლოკი

სახურავის მომსახურებისთვის განკუთვნილი

კიბის უჯრედი

225 226 227 228

230
231 232

229

233 234

235 236 237

238 239 240 241 242

243 244 245 246

247 248
249
250

25

1

252

253
254

255
256
257
258
259
260
26

1
262
263
264

w

ylis

გად

yvan

is

s

is

t

em. s

ახურავის

d

axra

1

%

საკადასტრო საზღვარი

ელექტროგადაცემის

ხაზი

00.00.000

მილსადენი 00.00.000

00.00.000 კოორდინატთა ბადე

ჭრილი

sarevizio da

შეუსაბამო გრგ-ები

მინიმალური სანიტარულ-დაცვითი

ზონა - 50 მ. განაპირა ლიანდაგის

ღერძიდან

ბენზინგასამართ სადგური

მაღალი წნიევის

გაზსადენი

წყალარინების კოლექტორის

სანიტარულ-დაცვოთი ზონა

კანალიზაციის მილიდან

დაცილების მანძილი

ნავთობპროდუქტების ჩასხმა-

გადმოსხმის მოწყობილობებიდან-

ესტაკადებიდან დაცილების

მინიმალური მანძილი 100 მ.

ჯიხურების აკრძალვა

(6კვ.მ_დე ნაგებობის

განთავსების შეზღუდვა)

ნავთობპროდუქტის რეზერვუარი

გენ. გეგმა

8

172

დაკავებულობის ჯგუფი

(ქვეჯგუფი)

დაკავებულობის

დატვირთვა

შიდა ფართობი

საერთო ფართობი
საზაფხულო ფართობი

ფართის ნომერაცია

sc - 2

d.d - 5

1 75.9

11.3 87.2

კარის სპეციფიკაციის #

ხანძარმედეგობა
კარის თავისუფალი სიმაღლე

კარის თავისუფალი სიგანე

1

90
83

230

თარიღი

ფურც.

მასშტაბი

A - 2

ობიექტის მისამართი

ქ. თბილისი,

თ. შეშელიძის ქუჩა #18

ფუნქციური დანიშნულება

მრავალფუნქციური

კომპლექსი

s.k. 01.11.04.026.046

1 : 200

საკადასტრო საზღვარი

კედლის ცეცხლმედეგობის

ხარისხი 2 საათი

კედლის ცეცხლმედეგობის

ხარისხი 1 საათი

განაშენიანების რეგულირების

wiTEli ხაზი

1 ღერძის ხაზი

გასასვლელამდე სავალი

მანძილი
1 ჭრილი

ბლოკის კედელი

გაძლიერებული ბეტონის

სტრუქტურული ელემენტები

3 სთ-იანი ხანძარმედეგობით

(სვეტი, კოჭი, დიაფრაგმა,

იატაკისა და სახურავის ანაწყობი)

უკანა ეზო

A

B

"ა" ტიპის ბინა

"ბ" ტიპის ბინა

შემსრულებელიორგანიზაცია

დირექტორი

არქიტექტორი

მ.პაპუკაშვილი

ს.კ. 404664573
მ.პაპუკაშვილი

შპსსტუდიოალფასახლი

04/07/2025

cabni et dep ht 2.0 cabin et width1.0

cabin et width 1.35

cabni et dep ht 2 4. 0

cabni et dep ht 2 4. 0 cabin et width 1.35

cabni net dep ht 2.0 cabin et width1.0

cabin et width 1.35

cabni net dep ht 2 4. 0

cabni et dep ht 2 4. 0 cabin et width 1.35

-a-

აუზი

-a
-xr-

-xr-

426.82

427.68

428.16

427.19

426.20

425.43

424.74

425.16 425.29

426.79

426.83

427.23 427.17

427.21 427.42 427.82 428.00

428.12 428.35 429.19 428.80

428.66

428.60 428.70

428.72 426.82

425.24

425.90 426.06

429.58

429.46

429.27 429.18

429.16

429.32

429.35

429.46

429.57

429.84

429.70

429.58 429.57

429.53 429.62

429.18

429.02

428.93
428.78
428.84

428.73 428.59
428.72 428.53 429.03

428.63

428.33

428.35

428.41

428.54

428.76

429.01

428.81 428.41

428.79
428.79

428.85 428.74
429.00 428.97

428.96
428.75

429.00
429.21
429.06

429.24

429.28 429.20
429.23 429.27
429.12 429.07
428.61 429.21

428.70

428.79

428.36

428.25

428.10

428.15

428.01

428.40

429.39

429.34

428.90

429.03

429.11

429.68
429.57

429.40

429.28

429.64

429.42

429.24

429.19

429.31
429.25

429.12

429.24

429.28 429.36

429.40

429.45
429.45

429.4

42

429.86

429.73

429.67 429.86

429.76

430.0

42
429

429.52

42
429.4

429.7

430.68

429.73

429.79

430.57

426.0

428.0

428.60

დ=700 ბეტ.

k

w

d=500

ბეტ.

k

60

67

68

69

70

71

72 73

74 75

76 77

78 79

80
81

82

83

84 85

86

87 88

89 90

91 92

93

94

95

96

97 98

99

100

101

102

103

104 105

106 107

108
109

110
111
112

113

114

115

116
117

118

119

120

121

4

6

2

6

0

0

0

483100 4

6

2

6

0

5

0

483100

01.11.0

4.0

2

6.0

4

6

01 0. 0 5. 67

01 0. 0.567

01.0

0.2

8

7

01.0

0.2

8

7

0

1.00.1

93

01.0

0.0

3

6

k

k

k

pt1130 H: 424.664m

pt1131 H: 424.697m

pt1132 H: 424.793m

pt1133 H: 424.748m

pt1134 H: 424.641m

pt1135 H: 424.684m

pt1136 H: 424.5649m

pt1137 H: 424.6089m

pt1138 H: 424.7889m

265 266 267 268 269 270
12

12

2.40

5.00

2.40

5.00

2.40

5.00

2.40

5.00

2.40

5.00

2.40

5.00

2.40

5.00

2.40

5.00

2.40

5.00

2.40

5.00

2.40

5.00

2.40

5.00 2.40

5.00

2.40

5.00

2.40

5.00

2.40

5.00

04. 2

5.00

04. 2

5.00

04. 2

5.00

04. 2

5.00

04. 2

5.00

04. 2

5.00

04. 2

5.00

04. 2

5.00

04. 2

5.00

04. 2

5.00

04. 2

5.00

04. 2

5.00

04. 2

5.00

04. 2

5.00

04. 2

5.00

04. 2

5.00

04. 2

5.00

04. 2

5.00

04. 2

5.00

04. 2

5.00

04. 2

5.00

04. 2

5.00

2.40

5.00

2.40

5.00

ფასადი 1' - 12 ღერძებში ფასადი 1' - 12 ღერძებში

ფასადია - ოღერძებში

ფასადი 12 - 1' ღერძებში

36.60

3.00

3.00

70.95

4.30
6.00

2.50
6.00

2.50
6.00
5.00

6.00
3.50

16.30

+0.00 = +425.00

1.40 1.40 1.40 1.40 1.40 1.40

1.40 1.40 1.40 1.40 1.40 1.40

50.00

1.20

1.07

1.20

1.20

1.20

1.20

R 7.00

R 4.50

R 7.00

R 4.50

R 3.50

R 3.50

R 4.50

R 7.00

9.62
16.54

0.10

6.00

0.10

0.10 6.00 0.10

6.20

31.87

5.72

2.97

6 0. 0

+1.65
+2.62

+5.80

+6.10

+6.10

6.00
R 4.50

1.20

R 6.00

R 4.50

R 4.50

R 6.00

R 10.50

R 4.40

R 10.50

R 4.50

R 6.00

R 4.50

6.00

6.50

6.50

R 4.50

+88.50

+88.60

+88.50

+88.60

+88.50

+88.60

+88.50

+88.60

+6.10

+6.00

+95.00

+94.80

+97.40

+95.00

+94.80

+6.10

+6.00

+97.40

47.30

+425.00

+425.00

+425.00

+425.00

+431.10

+431.10

+431.10

+431.10

+431.10

+425.00

+425.00

+425.00

+425.00

+425.00

+425.00

+425.00

+425.00

+425.00

+425.00
+425.00

+425.00

+425.00 +425.00

+425.00

+431.10

+431.10

+431.10

+431.10

+431.10

წყლის შემკრები მილი

წყლის შემკრები მილი

წყლის შემკრები მილი

წყლის შემკრები მილი

წყლის შემკრები მილი წყლის შემკრები მილი წყლის შემკრები მილი წყლის შემკრები მილი
10.00 % 18.00 %

+429.08

+430.95

+430.95

+429.50

+429.55

+429.84

+429.27

+429.27

+428.15

+428.09

+428.53

+428.53

+428.15

+428.15

+428.02

+428.07

+428.31

+428.51

+429.29

+429.57

+429.37

+429.37

+429.51 +429.51

+429.51

+428.96

+429.55

+429.16

+429.16

+429.16
წყლის გადაყვანის სისტემა. სახურავის დახრა 1 %

წყლის გადაყვანის სისტემა. სახურავის დახრა 1 %

წყლის გადაყვანის სისტემა. სახურავის დახრა 1 %

წყლის გადაყვანის სისტემა. სახურავის დახრა 1 %

წყლის გადაყვანის სისტემა. სახურავის დახრა 1 %

წყლის გადაყვანის სისტემა. სახურავის დახრა 1 %

სახურავის მომსახურებისთვის

განკუთვნილი კიბის უჯრედი

10.00 %

10.00 %

10 0. 0 %

10.00 %

უკანა

ეზო

რეგულირების წითელი ხაზი

1

1

2

2

3

3

4

4

5

5

6'

6'

7

7

8

8

9

9

10

10

11

11
o

1'

1'

n

m

l

z

d

g

b

a

v

4'

4'

e
i
k

T

6

6

ჭრილი 1' - 12 ღერძებში ჭრილი 1' - 12 ღერძებში

ჭრილიო- აღერძებში (1) ჭრილიო- აღერძებში (1)

ჭრილიო - აღერძებში ჭრილიო - აღერძებში

მაქსიმალურისიმაღლისგანსაზღვრისსქემა

ჭრილი 1 - 8 ღერძებში ჭრილი 1 - 8 ღერძებში

ღერძებში

w w

11.10

5.50 5.50 7.00 6.20 6.20 6.20 6.20 7.00 6.20 6.20 6.207.00

5.00 7.00 2.30 1.80 5.10 7.00 6.30 7.607.00 1.05 6.30 7.60 6.90

5.50 5.50 7.00 6.20 6.20 6.20 6.207.006.20 6.20 6.207.00

+0.00 = +425.00
+0.00 = +425.00

1.20

1.20

1.20

+425.00

#to Zvalue

#to Zvalue

+0.00 = +425.00

+425.00

+425.00

+425.10
+425.25

+425.00

+425.00

+425.00

+425.00

+425.00 +425.00

+425.00

+425.00

+425.00 +425.00

+425.00

+425.00

+426.40

+429.00

+428.00

+429.55

+429.38

+425.00

+422.47 +423.80

+425.00

0.00

R 7.00

R 6.00

R 12.00

6.00

6.00

6.00

R 4.50
R 4.50

R 12.00

R 4.50

R 10.50

6.00

6.00

6.00

R 4.50
R 4.50
R 10.50

R 10.50

დიზელ-გენერატორის

განთავსების ადგილი

H= L/Y
H=47.30/0.35
H=135.14 m

მინიმალური სანიტარულ-დამცავი ზონა - 50 მ.

განაპირა ლიანდაგის ღერძიდან

1

2 3

4

5 6

7

8 9

10

2

1
5

4

3
8

7

6
9
10

1

2 3

4

5 6

7

8 9

10

231

გენ. გეგმა

35
69

L.T.D ALFA

ქალაქი თბილისი, შეშელიძე ქ. №18, (ს/კ:01.11.04.026.046),
შპს "ხიდმშენი №2", (ს/ნ:205269500) საკუთრებაში არსებული 9377კვ.მ.
არასასოფლო-სამეურნეო დანიშნულების მიწის ნაკვეთის და მისი მიმდებარე
ტერიტორიის ტოპოგრაფიული

გეგმა

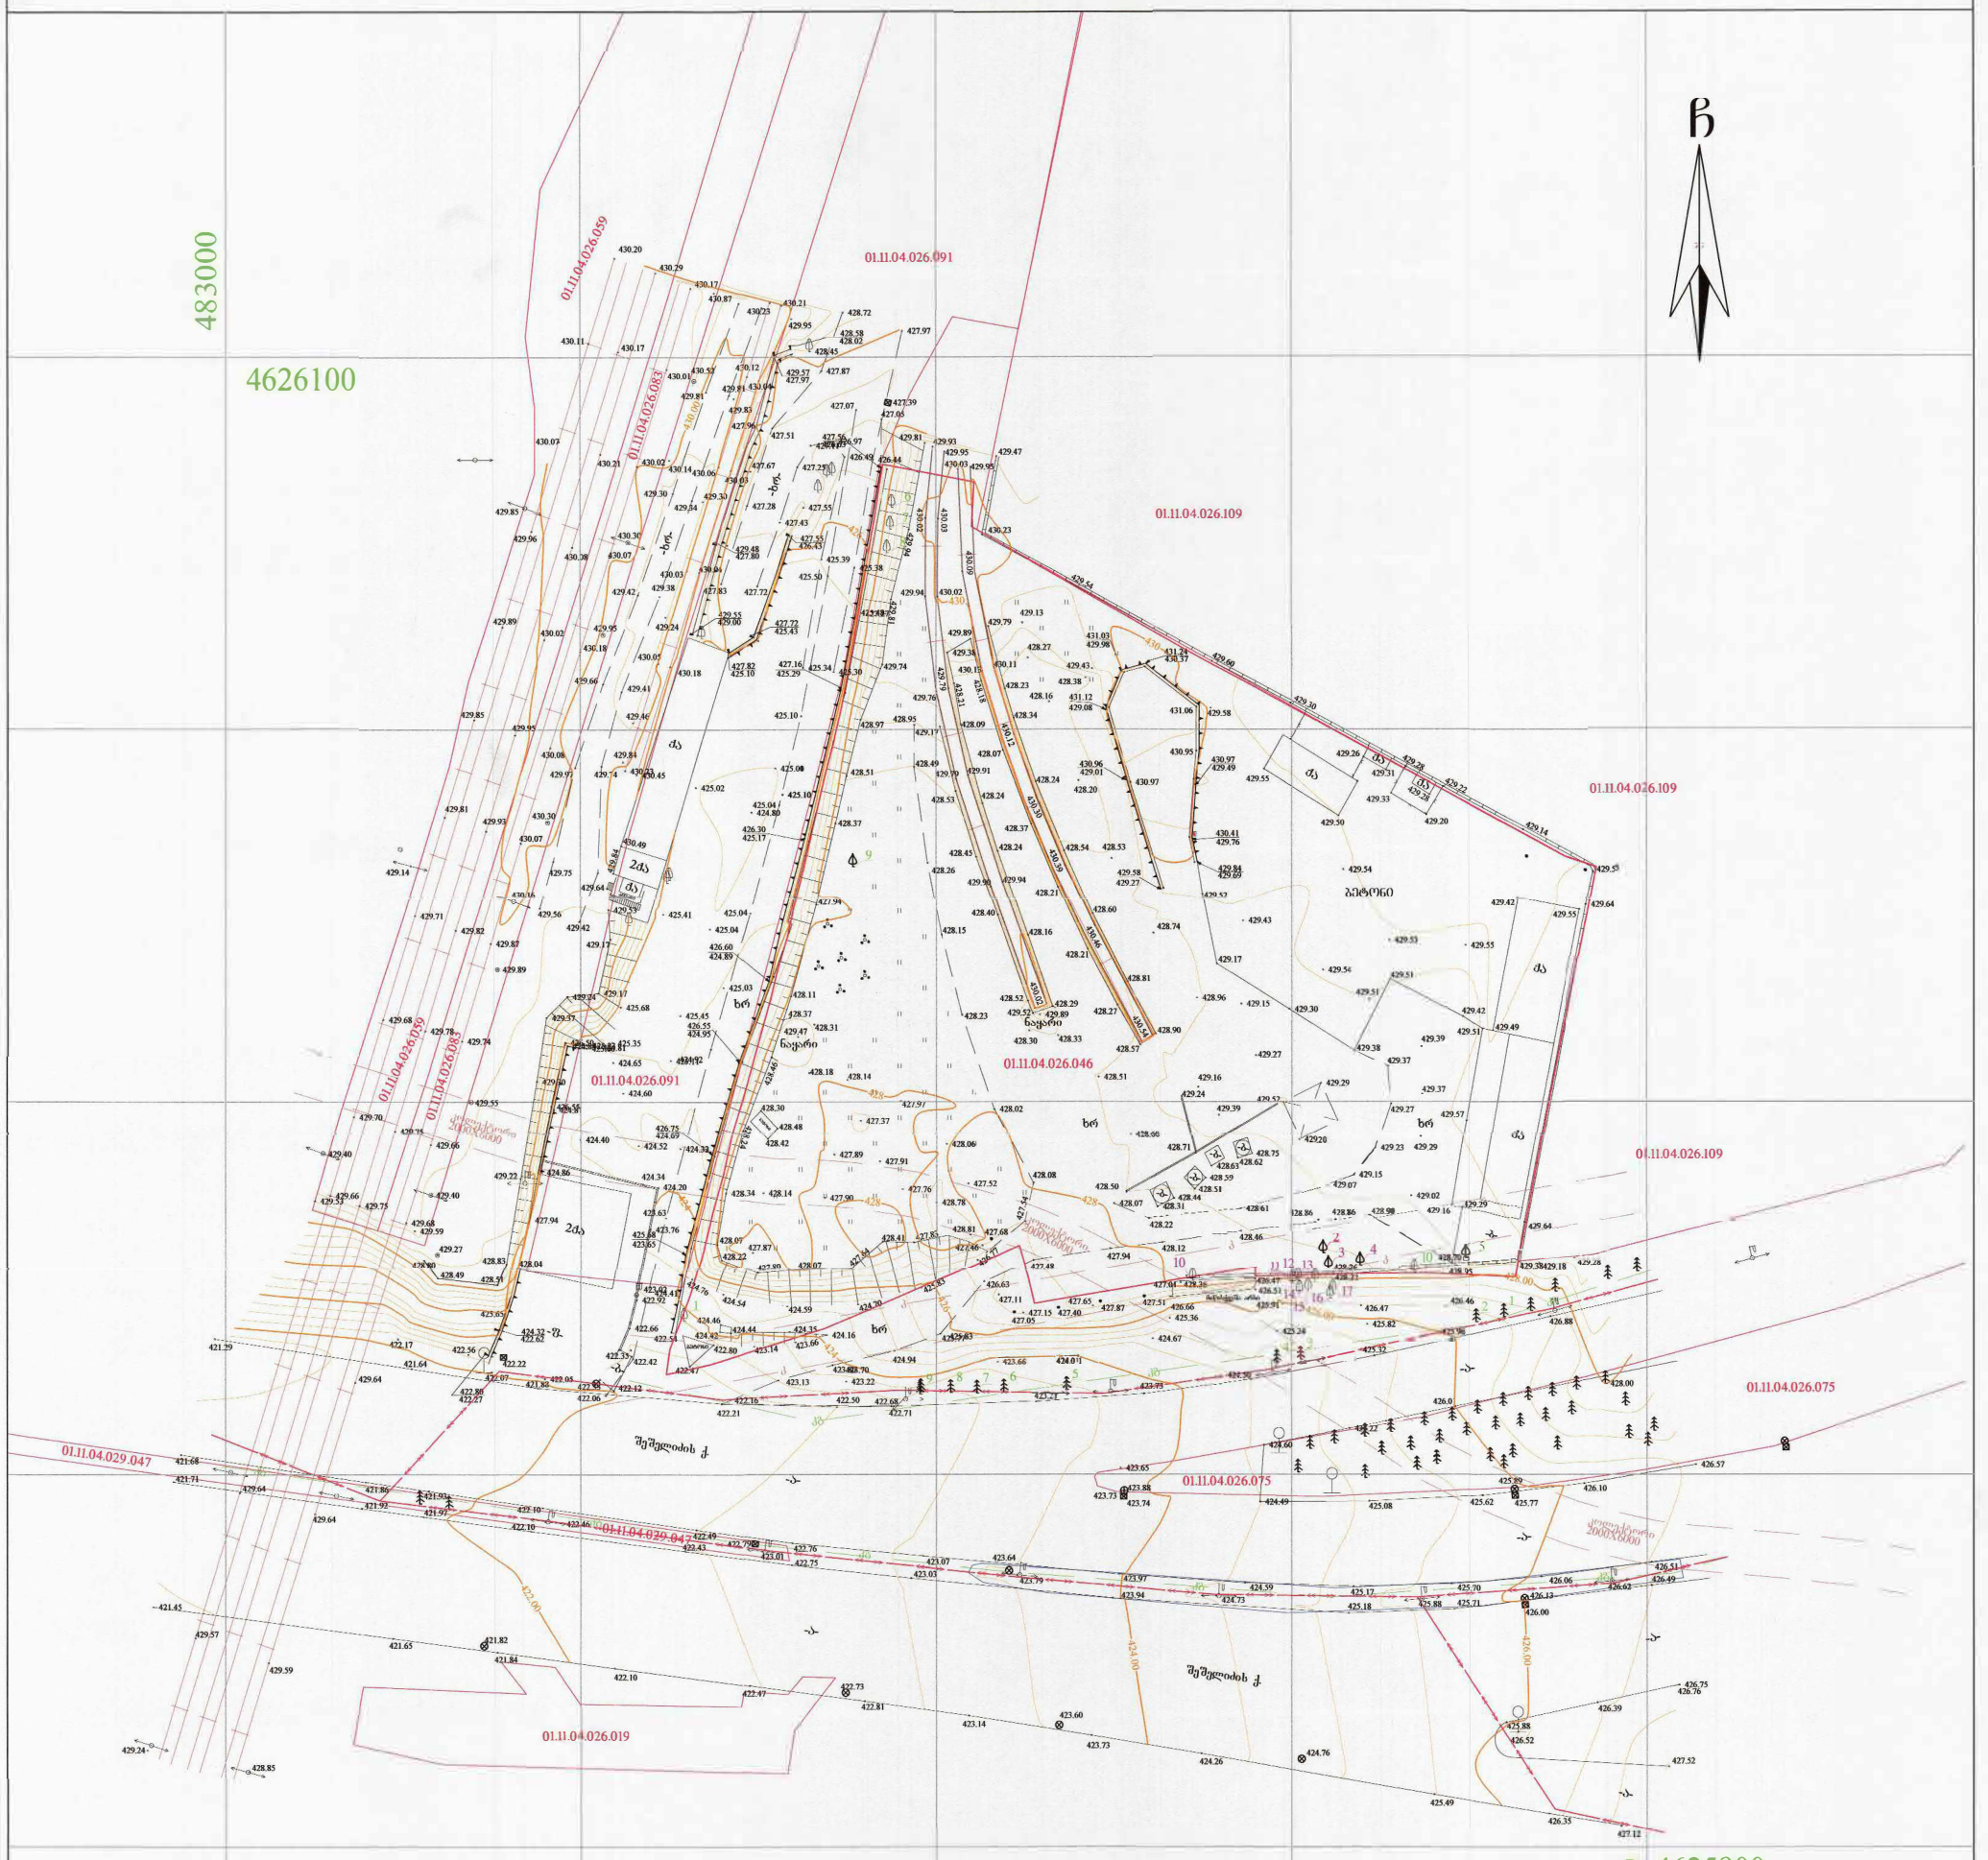

პირობითი აღნიშვნები

WGS 1984-ის კოორდინატთა სისტემის UTM პროექცია

საცხ. შენობა	ხის ღობე		წყალგაყვანილობა
არასაცხ. შენობა	ღობე		გაზი
ფარდული	ჭის კედელი		კანალიზაცია
მშენებარე	კედელი		სანიაღვრე
წიწვოვანი ხე	ფლატე		კავშირგაბმულობა
ფოთლოვანი ხე	რკინიგზა		ელ. ქსელები
ხილკენკროვანი მცენარე	სამეთვალყურეო ჭები		გათბობა
გარე განათება	ელ. გადამცემი ხაზი		

შენიშვნა:1) გეგმაზე დატანილია საჯარო რეესტრში რეგისტრირებული ნაკვეთის საზღვრები

2) ვინაიდან გეგმაზე დატანილია მხოლოდ რეგისტრირებული მიწისქვეშა კომუნიკაციები მათი მდებარეობების დაზუსტება მოხდეს ყველა კომუნიკაციის წარმომადგენლებთან

შ.პ.ს ალფა (ს/ნ 405298574)

ქ.თბილისი, ნუცუბიძის ფერდობი IV მ/რ კორპუსი №4

alfageo2018@gmail.com tel: 577 40 40 93

დირექტორი:		დ. რობაქიძე
აზომა:		დ. რობაქიძე
დახაზა:		დ. რობაქიძე
დამკვეთი		შპს "ხიდმშენი №2
მასშტაბი: 1:500		12.10.2021წ.