

ჭრილი გ. 1:100

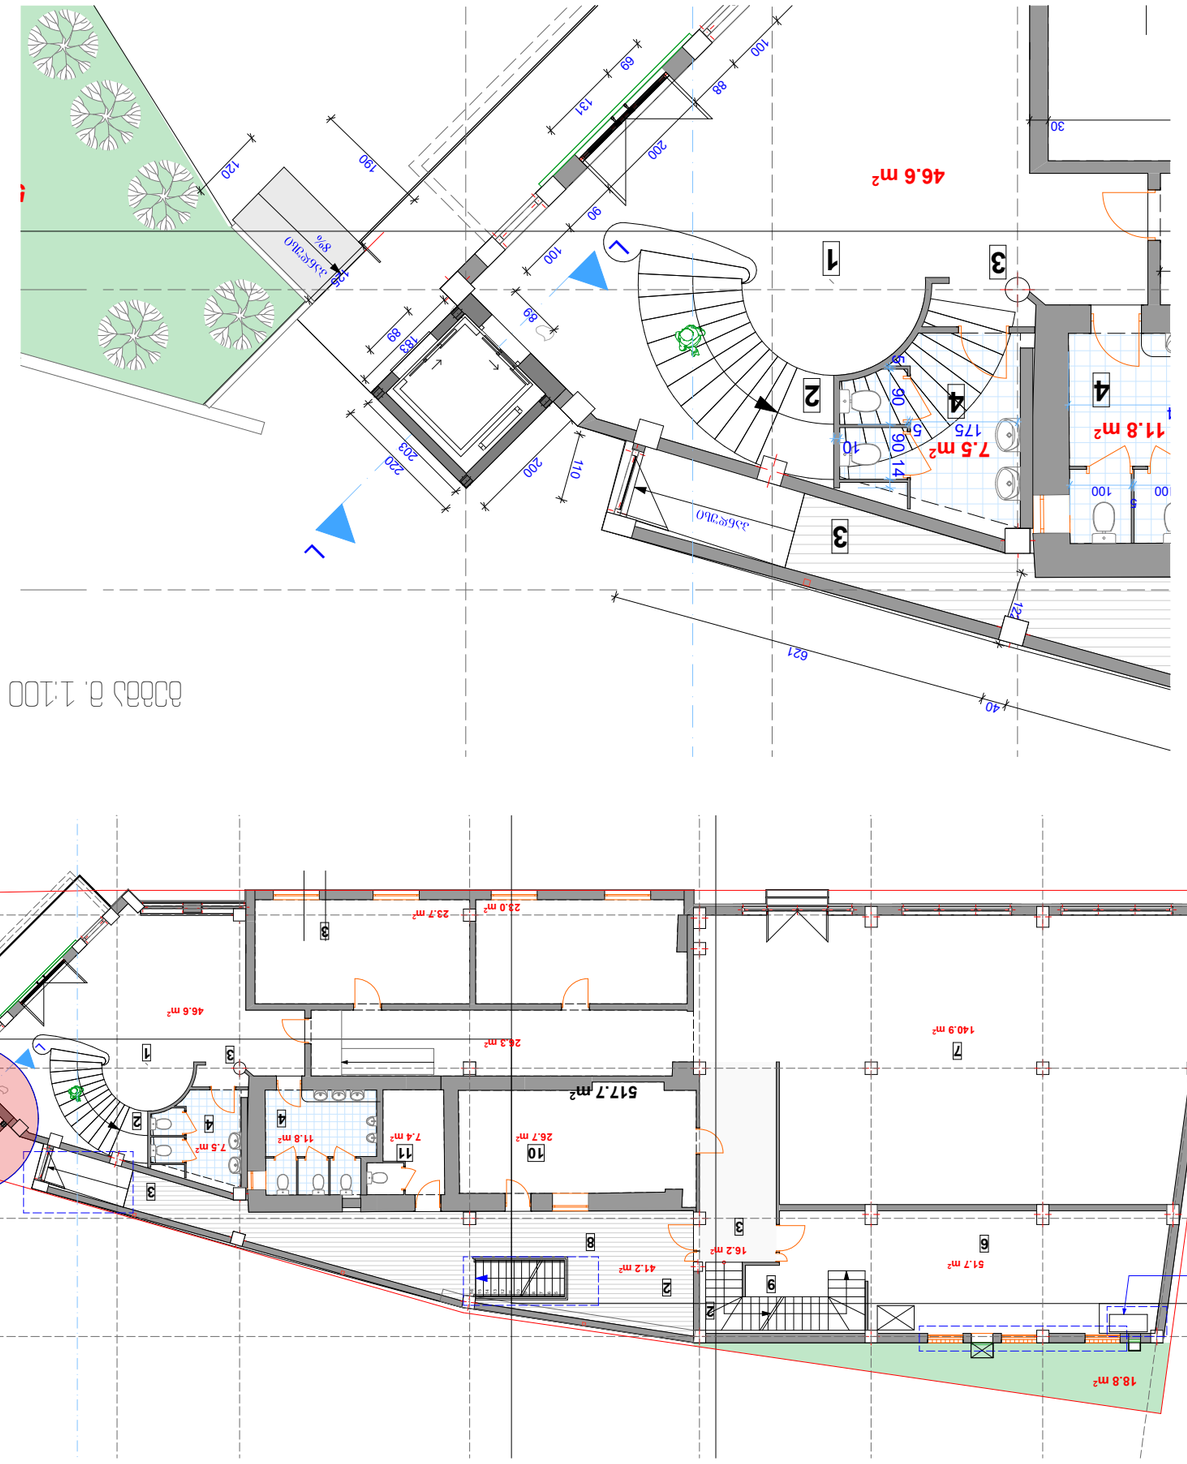

ფასადების გ. 1:200

ნაგებობის განთავსების გენერალური გეგმა გ. 1:200


200
220
1,350
ტერასა ლითონის კვადრატებით და სხვა პროფილებით დაფარული ბეტონით და მოპირკეთება ბუნების ფილებით.
ტერასა
EGRI
RESTAURANT
ibis
06/04/2025 07:53

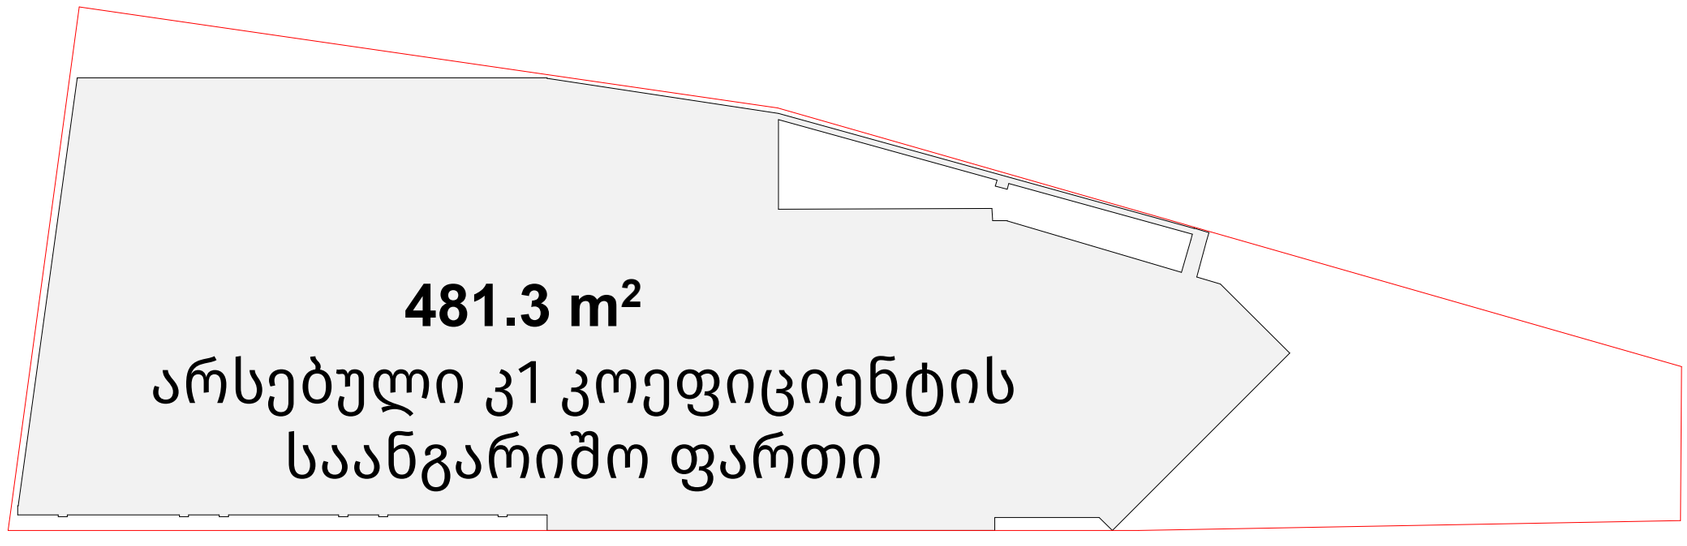
481.3 m²
არსებული კ1 კოეფიციენტის
საანგარიშო ფართი

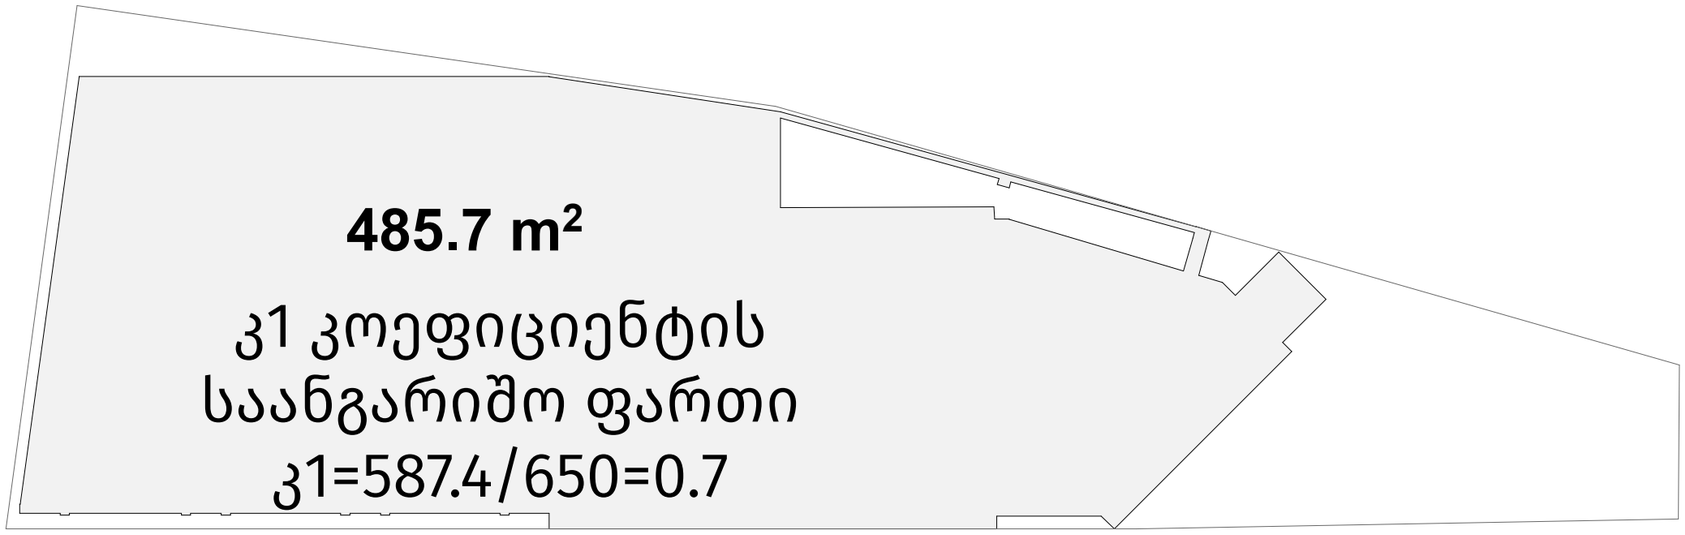
485.7 m²
კ1 კოეფიციენტის
საანგარიშო ფართი
კ1=587.4/650=0.7