
ჭრილი 1-1

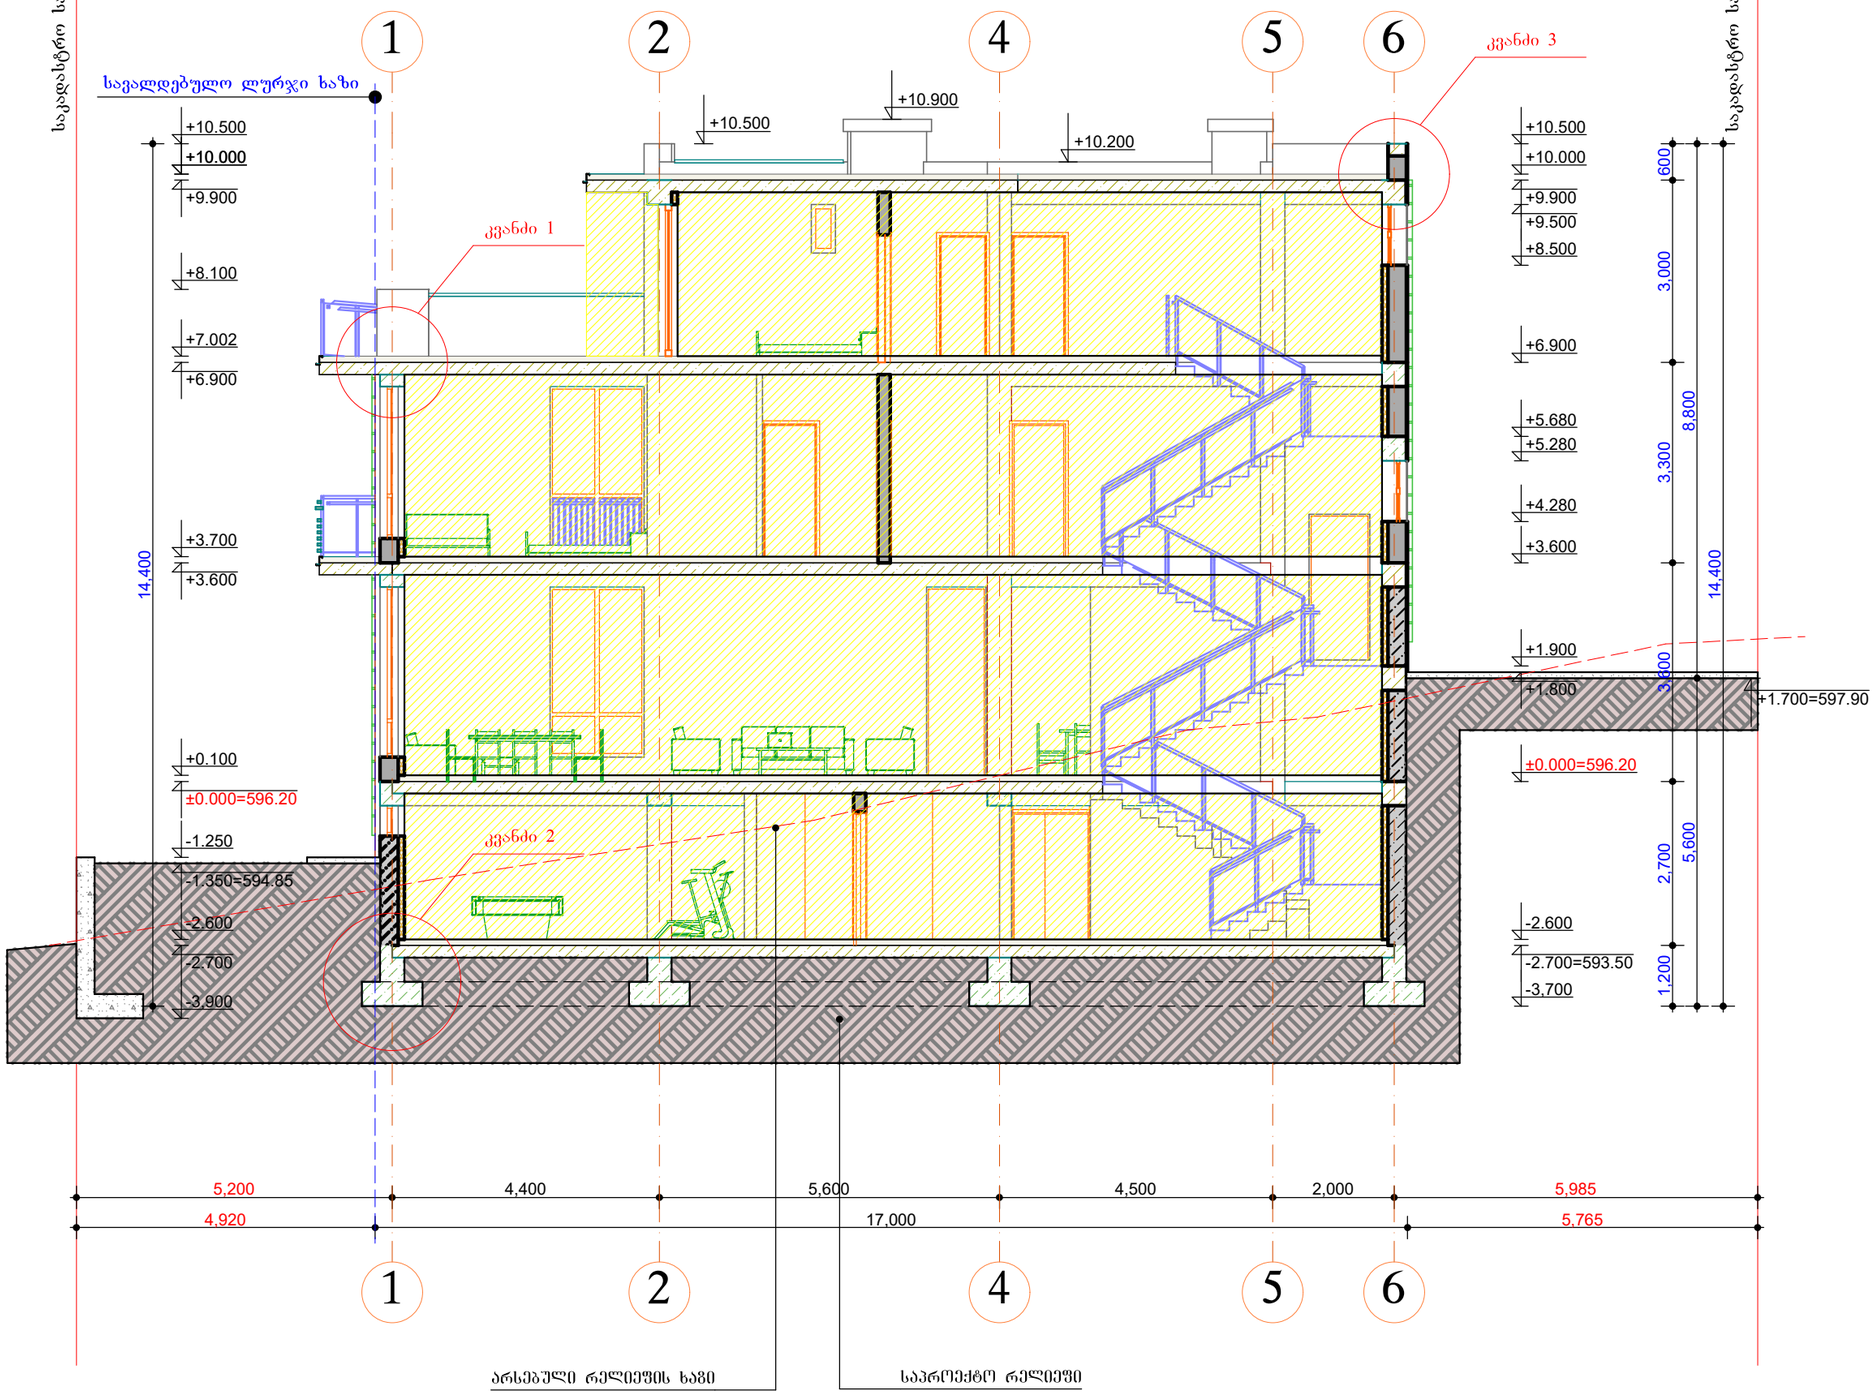

ფორმატი A-3	თბილისი 2024 წ.
	დაკვეთა №

ექსპლიკაცია

პირობითი ნიშნები

შენიშვნები

შენობის ნული ნიშნული შეესაბამება 596.20 აბსოლუტურ ნიშნულს

შემდგომში პროექტის ნებისმიერი ცვლილება შეთანხმებული უნდა იყოს პროექტის ავტორთან!

მშენებლობა უნდა განხორციელდეს სათანადოდ დამუშავებული კონსტრუქციული პროექტის მიხედვით და დღეისათვის საქართველოში მოქმედი სამშენებლო და უსაფრთხოების (მათ შორის სახანძრო) წესებისა და ნორმების მოთხოვნათა დაცვით!

დამკვეთი
შპს იმგო-ს დირექტორი - კახაბერ მახვილაძე


შეთანხმებულია დამკვეთთან

პროექტის სახელწოდება

ქ. თბილისი, ავშნის ქ. №136.
ინდივიდუალური ერთბინიანი საცხოვრებელი სახლის პროექტი

თანამდებობა	გვარი	ხელმოწერა
დირექტორი		
მთ.არქიტექტ.		
პრ. ავტორი	აცხადაძე	
დაამუშავა	აცხადაძე	
შეამოწმა		
მასშტაბი	ჭრილი 1-1	
სტადია	ფურცლები	ფურცელი
პროექტი		

ჭრილი 2-2

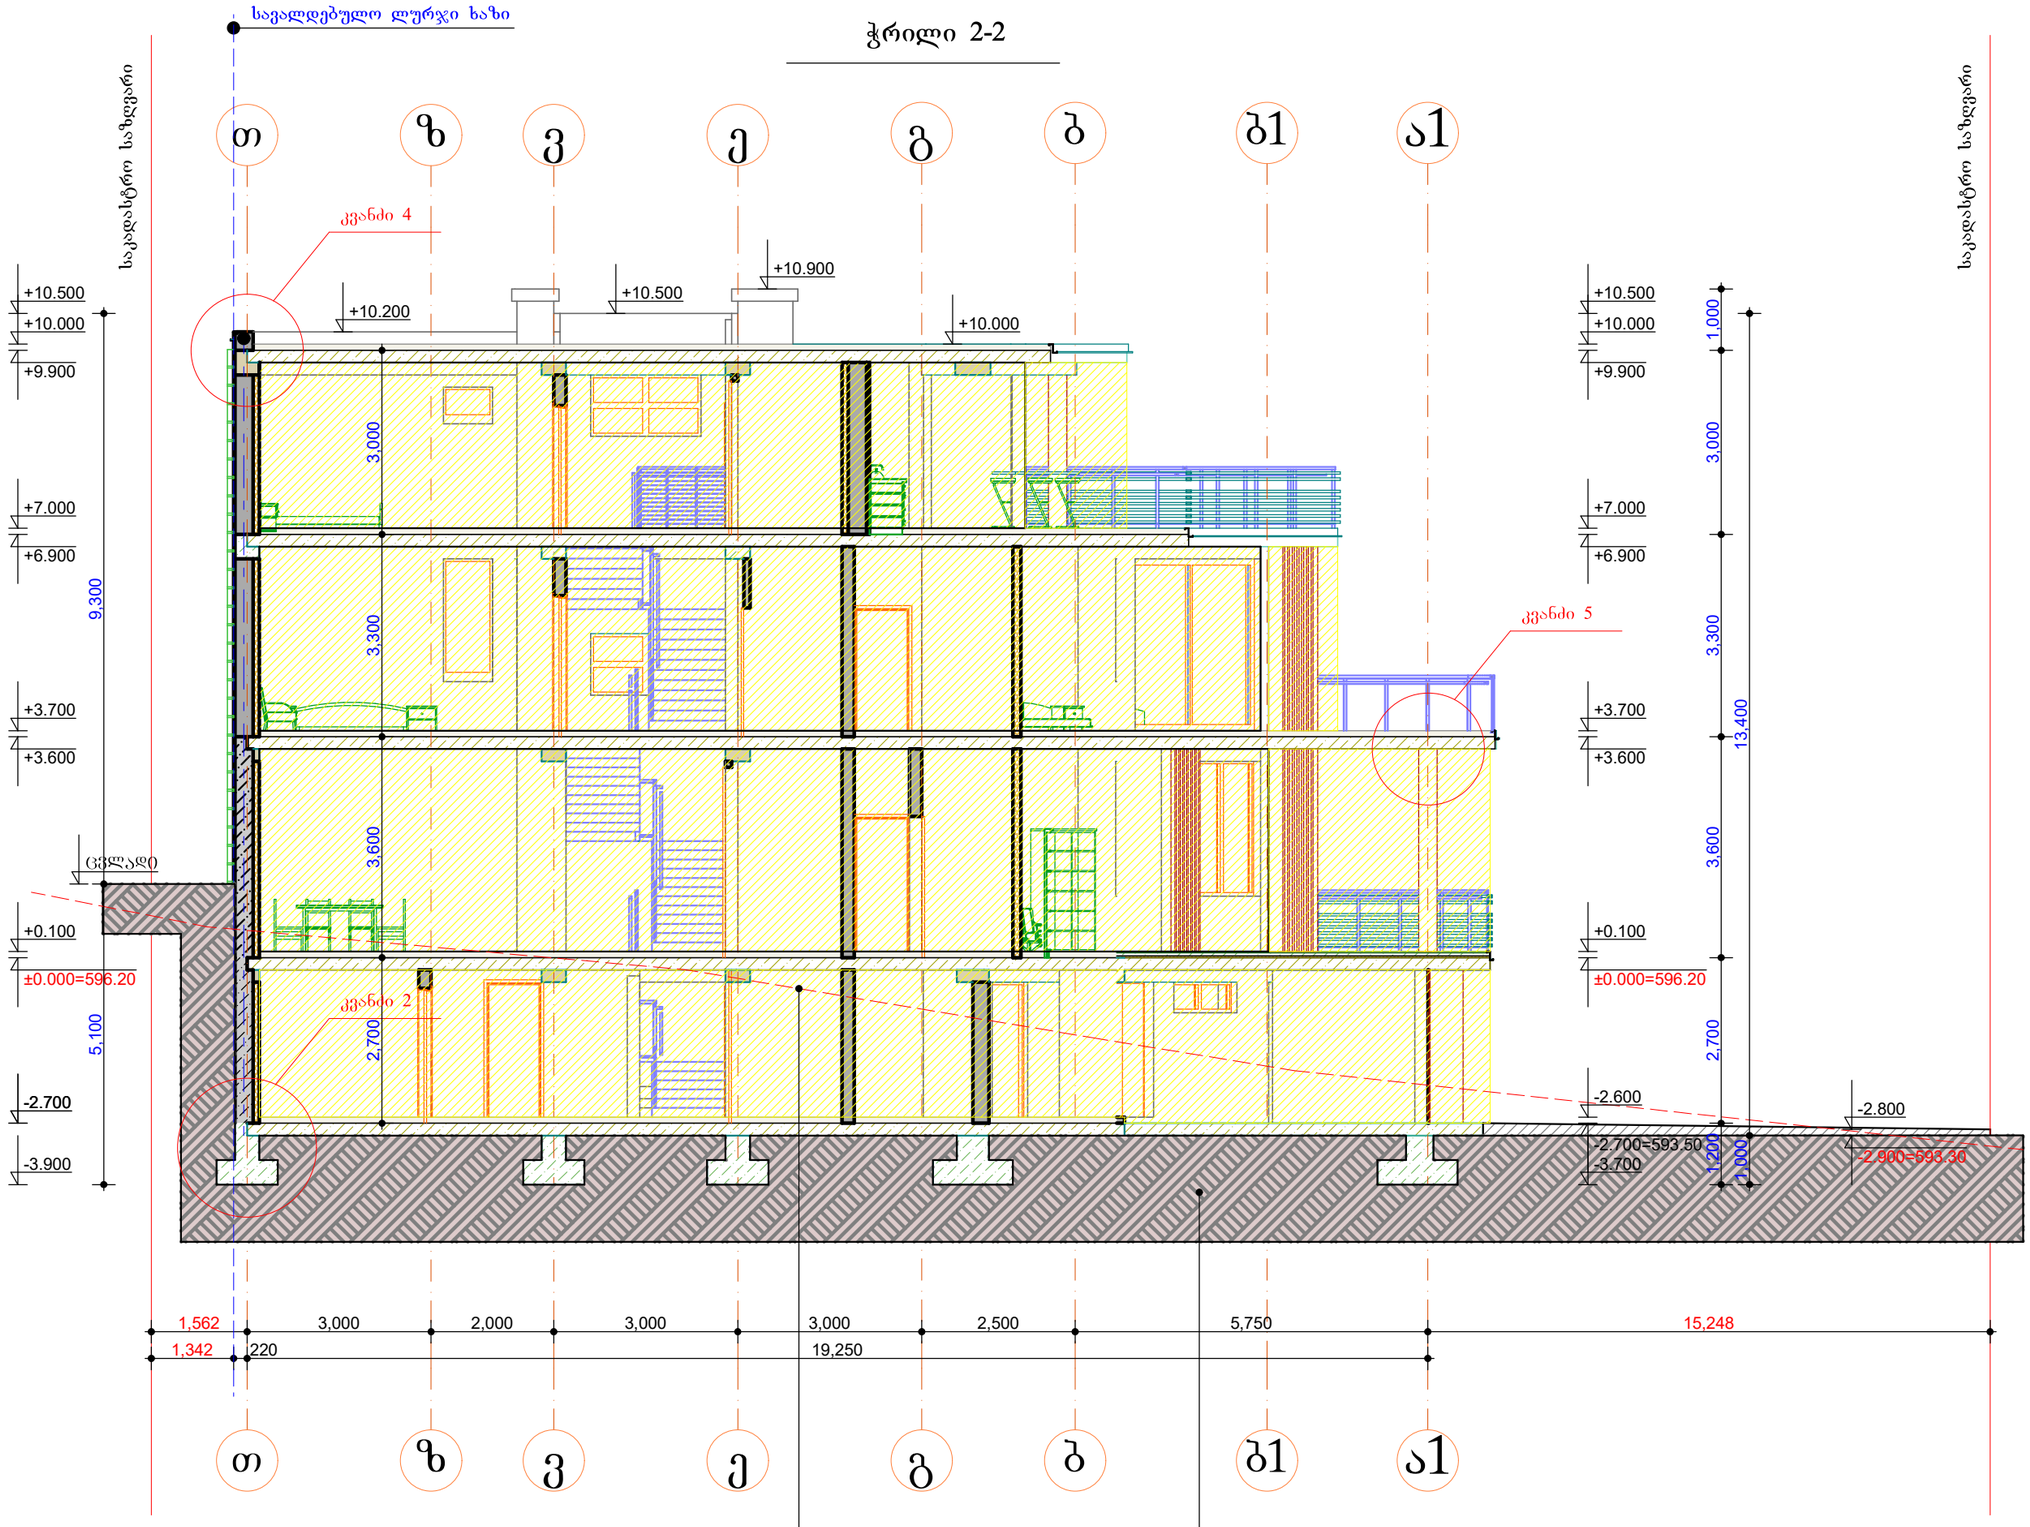

ფორმატი A-3

თბილისი 2024 წ.

დაკვეთა №

ექსპლიკაცია

პირობითი ნიშნები

შენიშვნები

შენობის ნული ნიშნული შეესაბამება 59620 აბსოლუტურ ნიშნულს

შემდგომში პროექტის ნებისმიერი ცვლილება შეთანხმებული უნდა იყოს პროექტის ავტორთან!

მშენებლობა უნდა განხორციელდეს სათანადოდ დამუშავებული კონსტრუქციული პროექტის მიხედვით და დღეისათვის საქართველოში მოქმედი სამშენებლო და უსაფრთხოების (მათ შორის სახანძრო) წესებისა და ნორმების მოთხოვნათა დაცვით!

დამკვეთი
შპს იმგო-ს დირექტორი - კახაბერ მახვილაძე


შეთანხმებულია დამკვეთთან

პროექტის სახელწოდება

ქ. თბილისი, ავშნის ქ. №136.
ინდივიდუალური ერთბინიანი საცხოვრებელი სახლის პროექტი

თანამდებობა	გვარი	ხელმოწერა
დირექტორი		
მთ.არქიტექტ.		
პრ. ავტორი	ა.ცხადაძე	
დაამუშავა	ა.ცხადაძე	
შეამოწმა		
მასშტაბი	ჭრილი 2-2	
სტადია	ფურცლები	ფურცელი
პროექტი		

ჭრილი 1-1

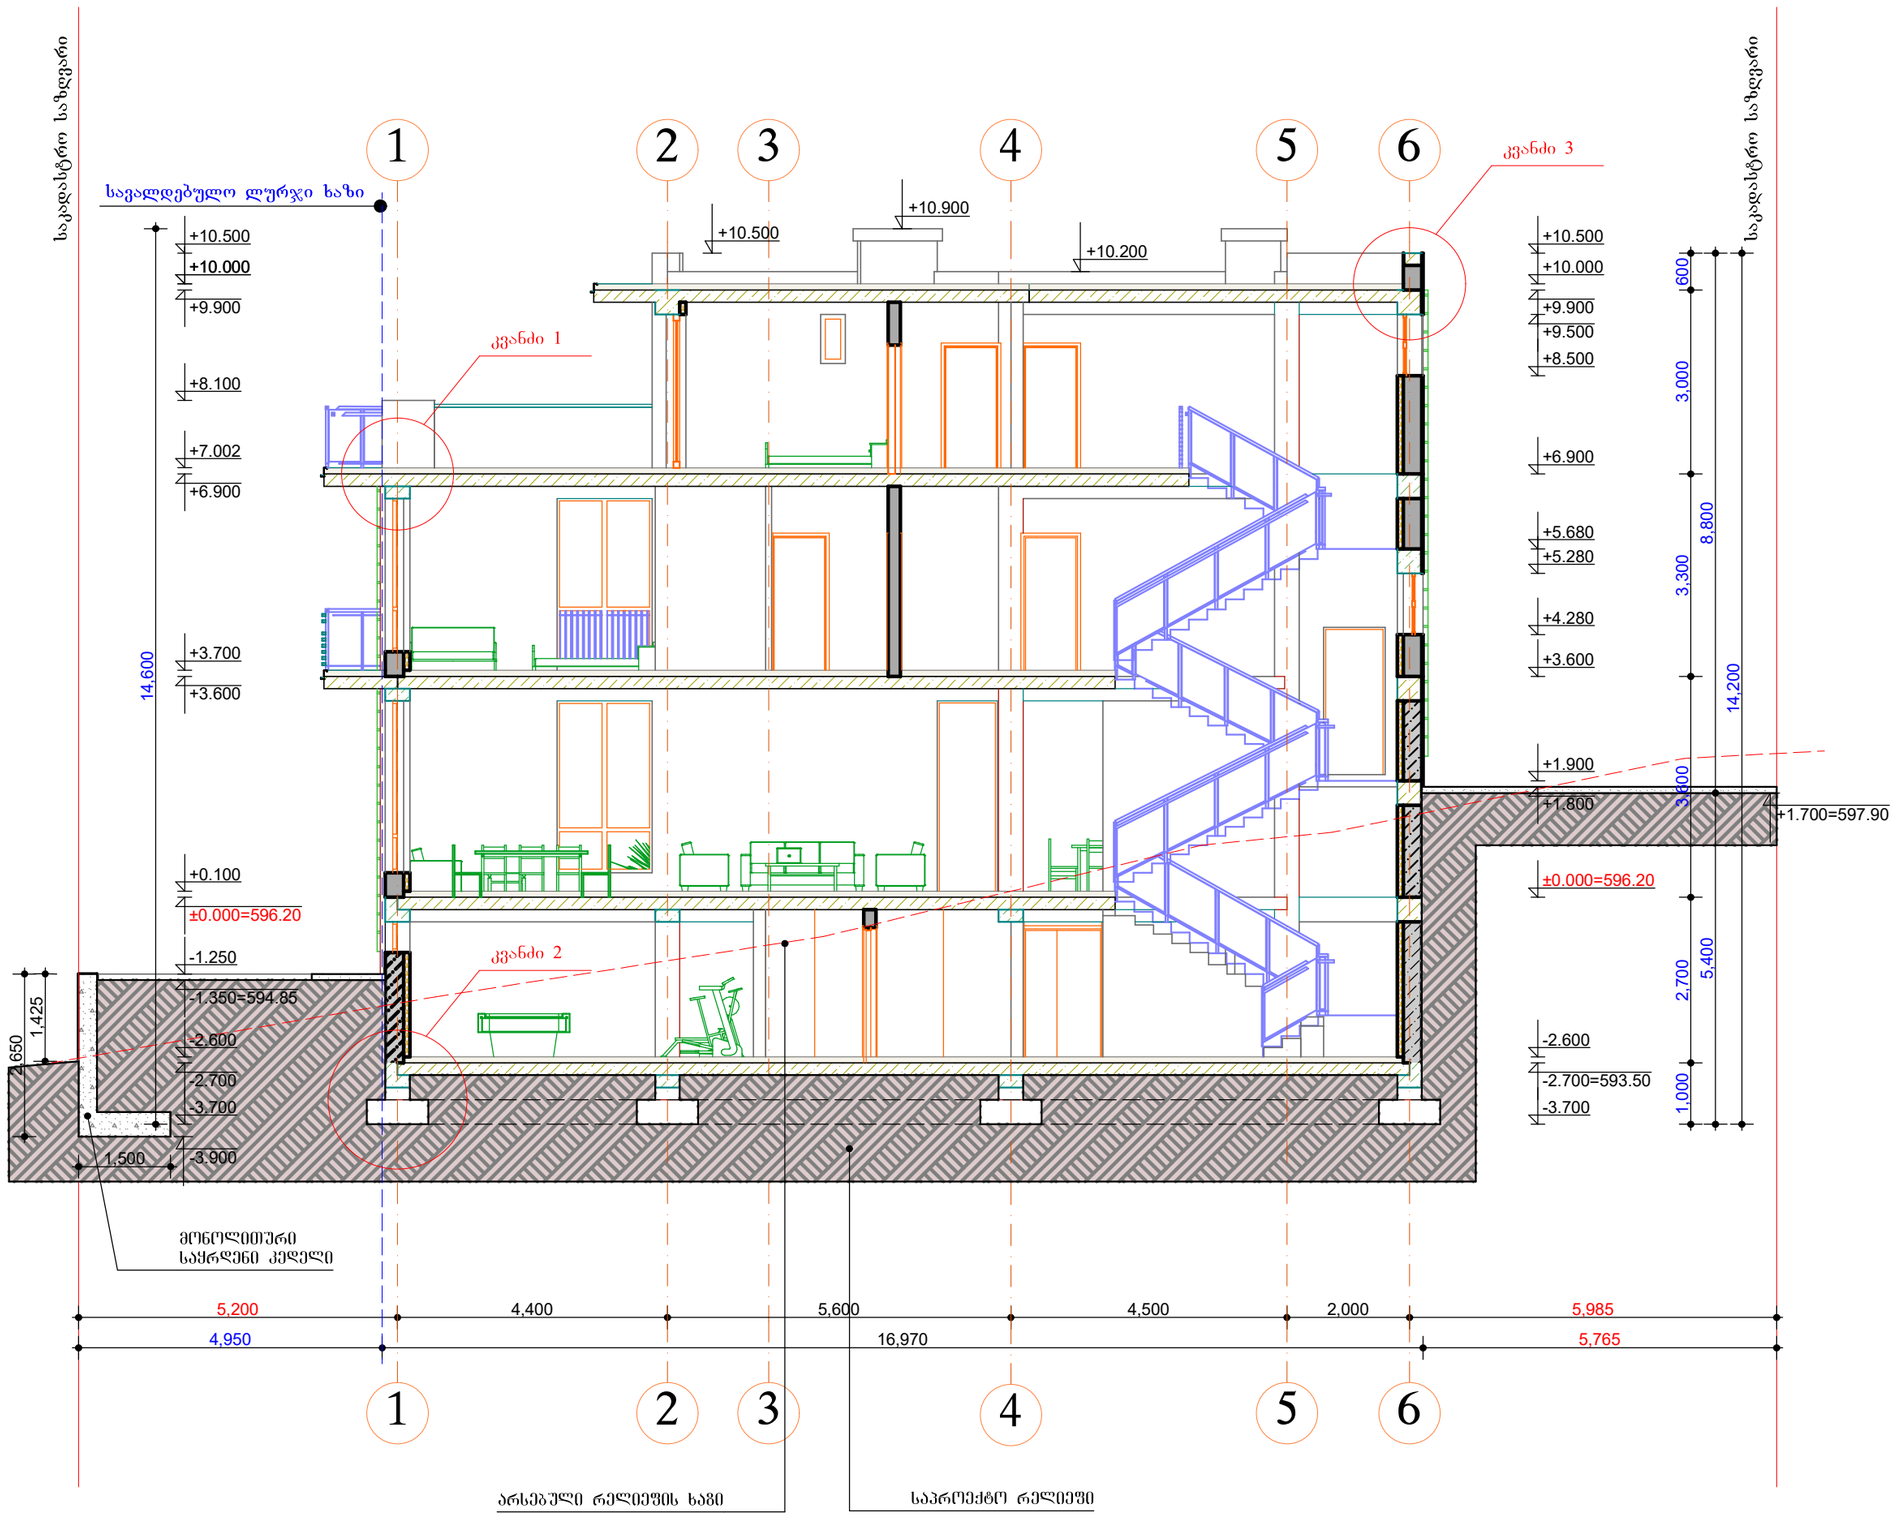

ფორმატი A-3	თბილისი 2024 წ.
	დაკვეთა №

ექსპლიკაცია

პირობითი ნიშნები

შენიშვნები

შენობის ნული ნიშნული შეესაბამება 596.20 აბსოლუტურ ნიშნულს

შემდგომში პროექტის ნებისმიერი ცვლილება შეთანხმებული უნდა იყოს პროექტის ავტორთან!

მშენებლობა უნდა განხორციელდეს სათანადოდ დამუშავებული კონსტრუქციული პროექტის მიხედვით და დღეისათვის საქართველოში მოქმედი სამშენებლო და უსაფრთხოების (მათ შორის სახანძრო) წესებისა და ნორმების მოთხოვნათა დაცვით!

დამკვეთი
შპს იმგო-ს დირექტორი - კახაბერ მახვილაძე


შეთანხმებულია დამკვეთთან

პროექტის სახელწოდება

ქ. თბილისი, ავშნის ქ. №136.
ინდივიდუალური ერთბინიანი საცხოვრებელი სახლის პროექტი

თანამდებობა	გვარი	ხელმოწერა
დირექტორი		
მთ.არქიტექტ.		
პრ. ავტორი	ა.ცხადაძე	
დაამუშავა	ა.ცხადაძე	
შეამოწმა		
მასშტაბი	ჭრილი 1-1	
სტადია	ფურცლები	ფურცელი
პროექტი		

ჭრილი 2-2

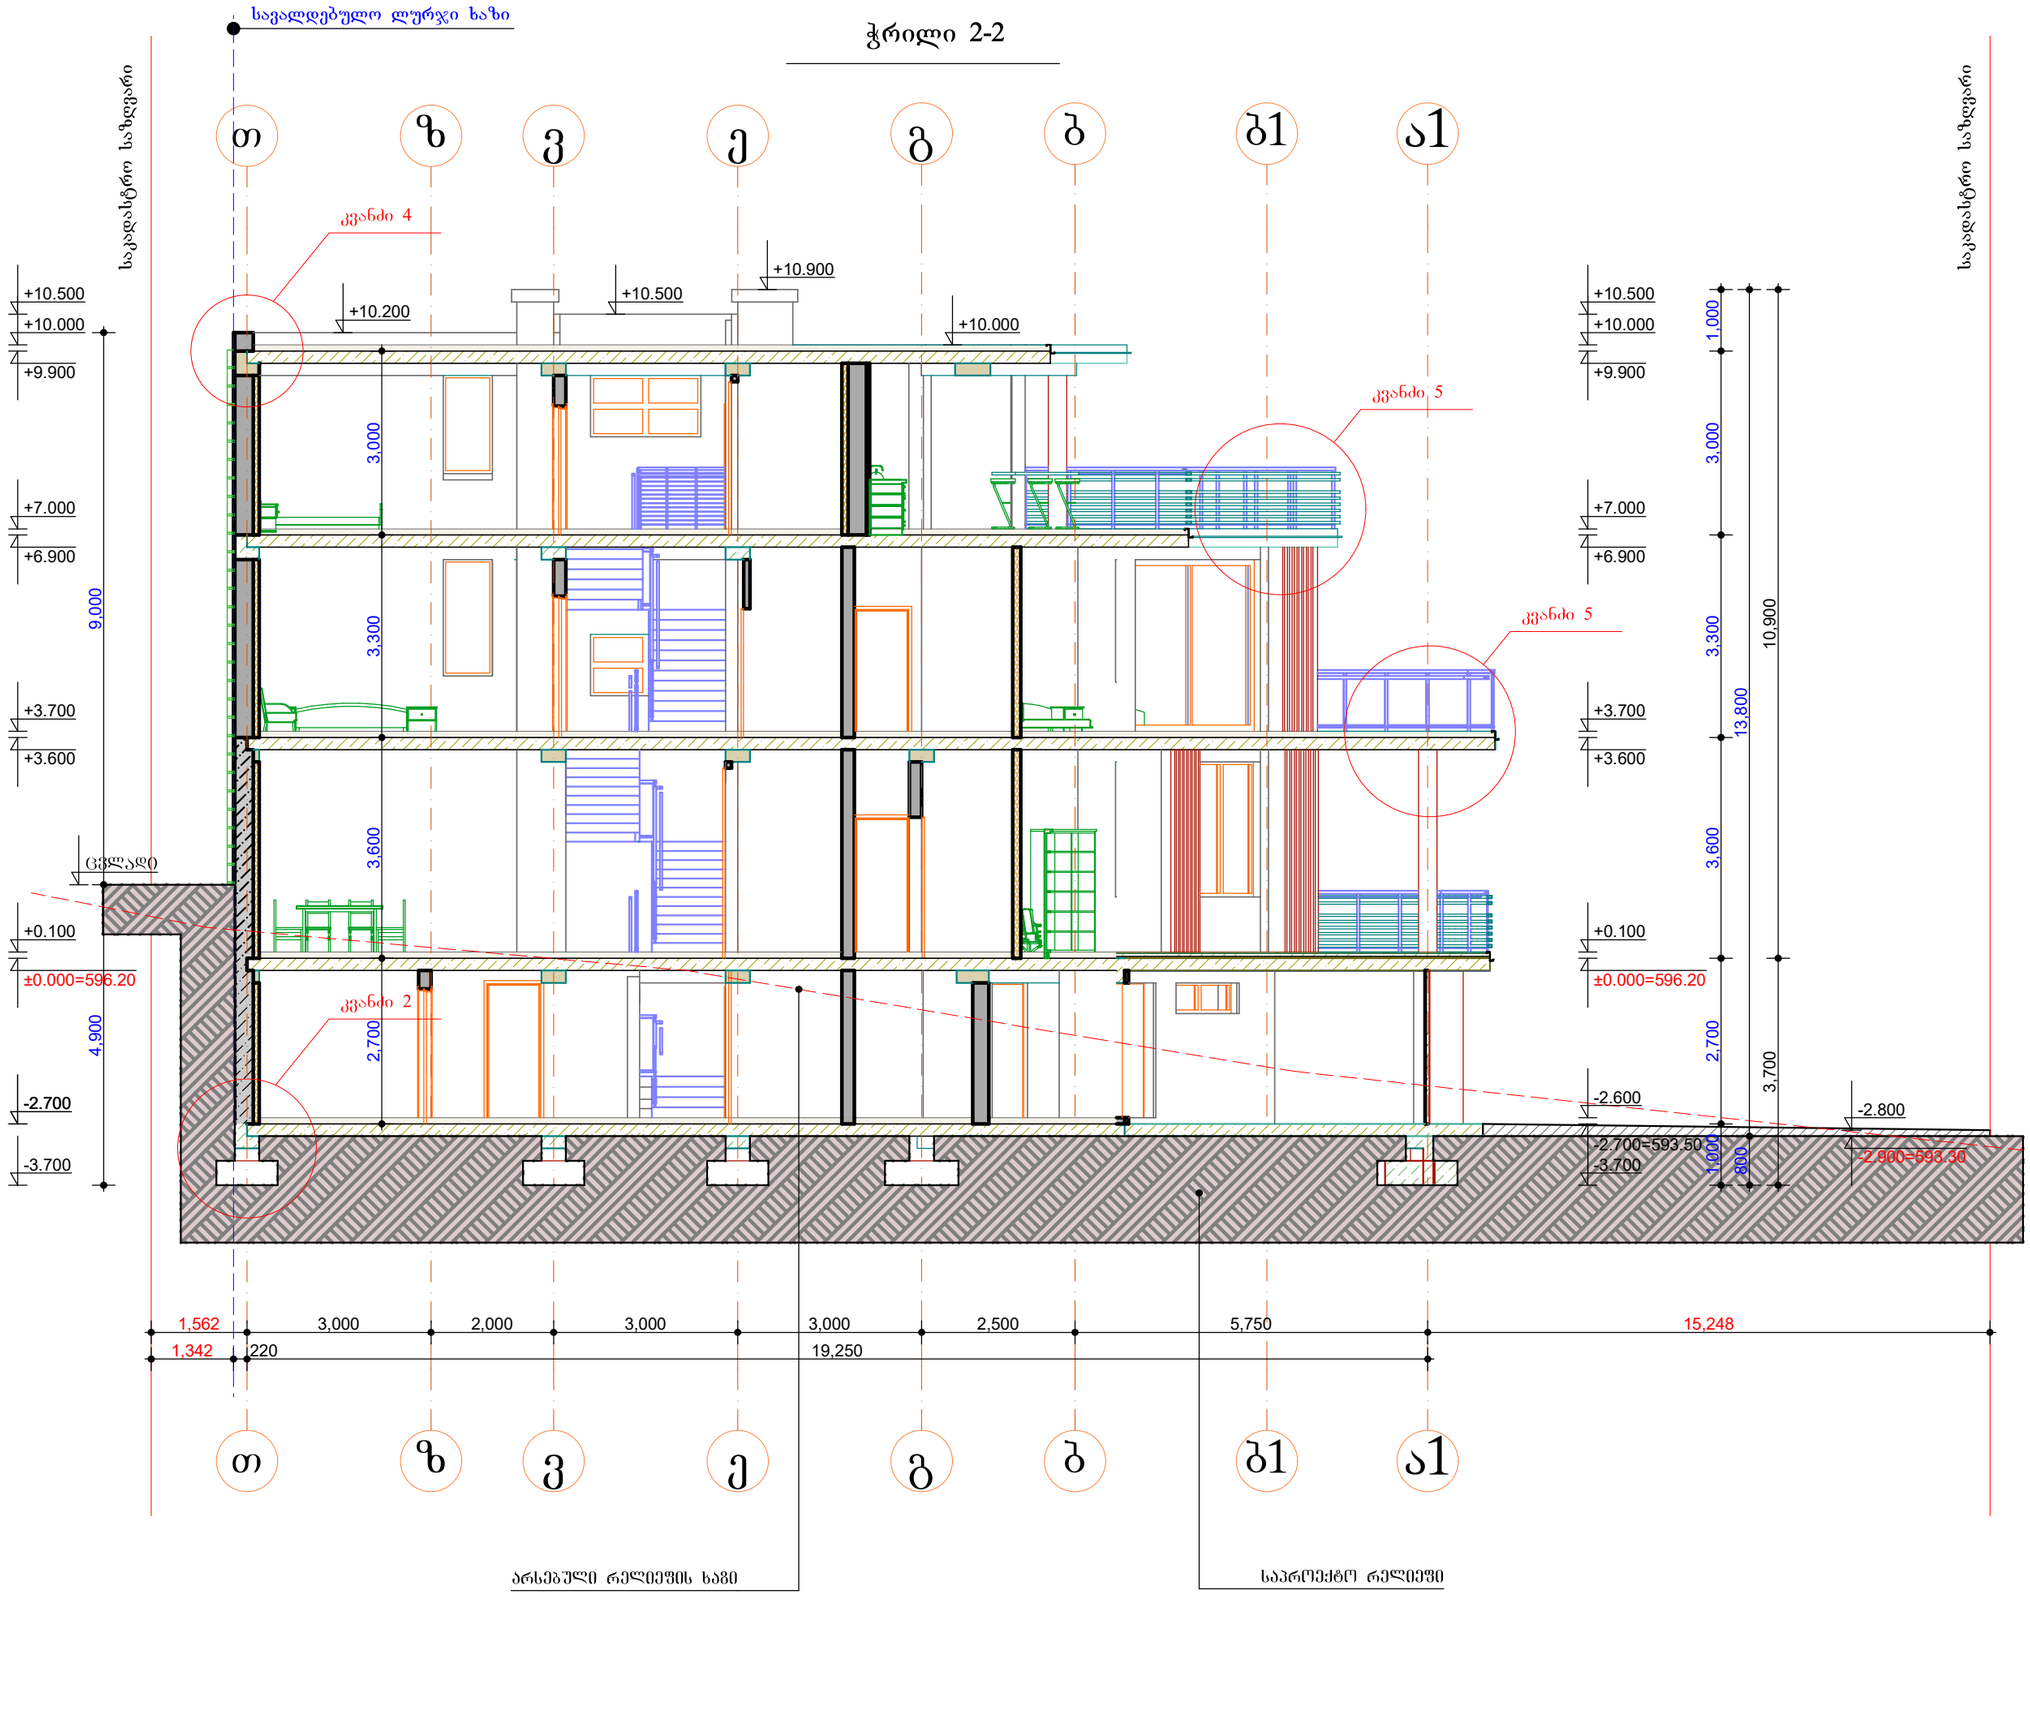

ფორმატი A-3	თბილისი 2024 წ.	
	დაკვეთა №	

ექსპლიკაცია

პირობითი ნიშნები

შენიშვნები

შენობის ნული ნიშნული შეესაბამება 59620 აბსოლუტურ ნიშნულს

შემდგომში პროექტის ნებისმიერი ცვლილება შეთანხმებული უნდა იყოს პროექტის ავტორთან!

მშენებლობა უნდა განხორციელდეს სათანადოდ დამუშავებული კონსტრუქციული პროექტის მიხედვით და დღეისათვის საქართველოში მოქმედი სამშენებლო და უსაფრთხოების (მათ შორის სახანძრო) წესებისა და ნორმების მოთხოვნათა დაცვით!


დამკვეთი	შპს იმგო-ს დირექტორი - კახაბერ მახვილაძე
შეთანხმებულია დამკვეთთან	

პროექტის სახელწოდება

ქ. თბილისი, ავშნის ქ. №136. ინდივიდუალური ერთბინიანი საცხოვრებელი სახლის პროექტი

თანამდებობა	გვარი	ხელმოწერა
დირექტორი		
მთ.არქიტექტ.		
პრ. ავტორი	ა.ცხადაძე	
დაამუშავა	ა.ცხადაძე	
შეამოწმა		
მასშტაბი	ჭრილი 2-2	
სტადია	ფურცლები	ფურცელი
პროექტი		

ჭრილი 3-3

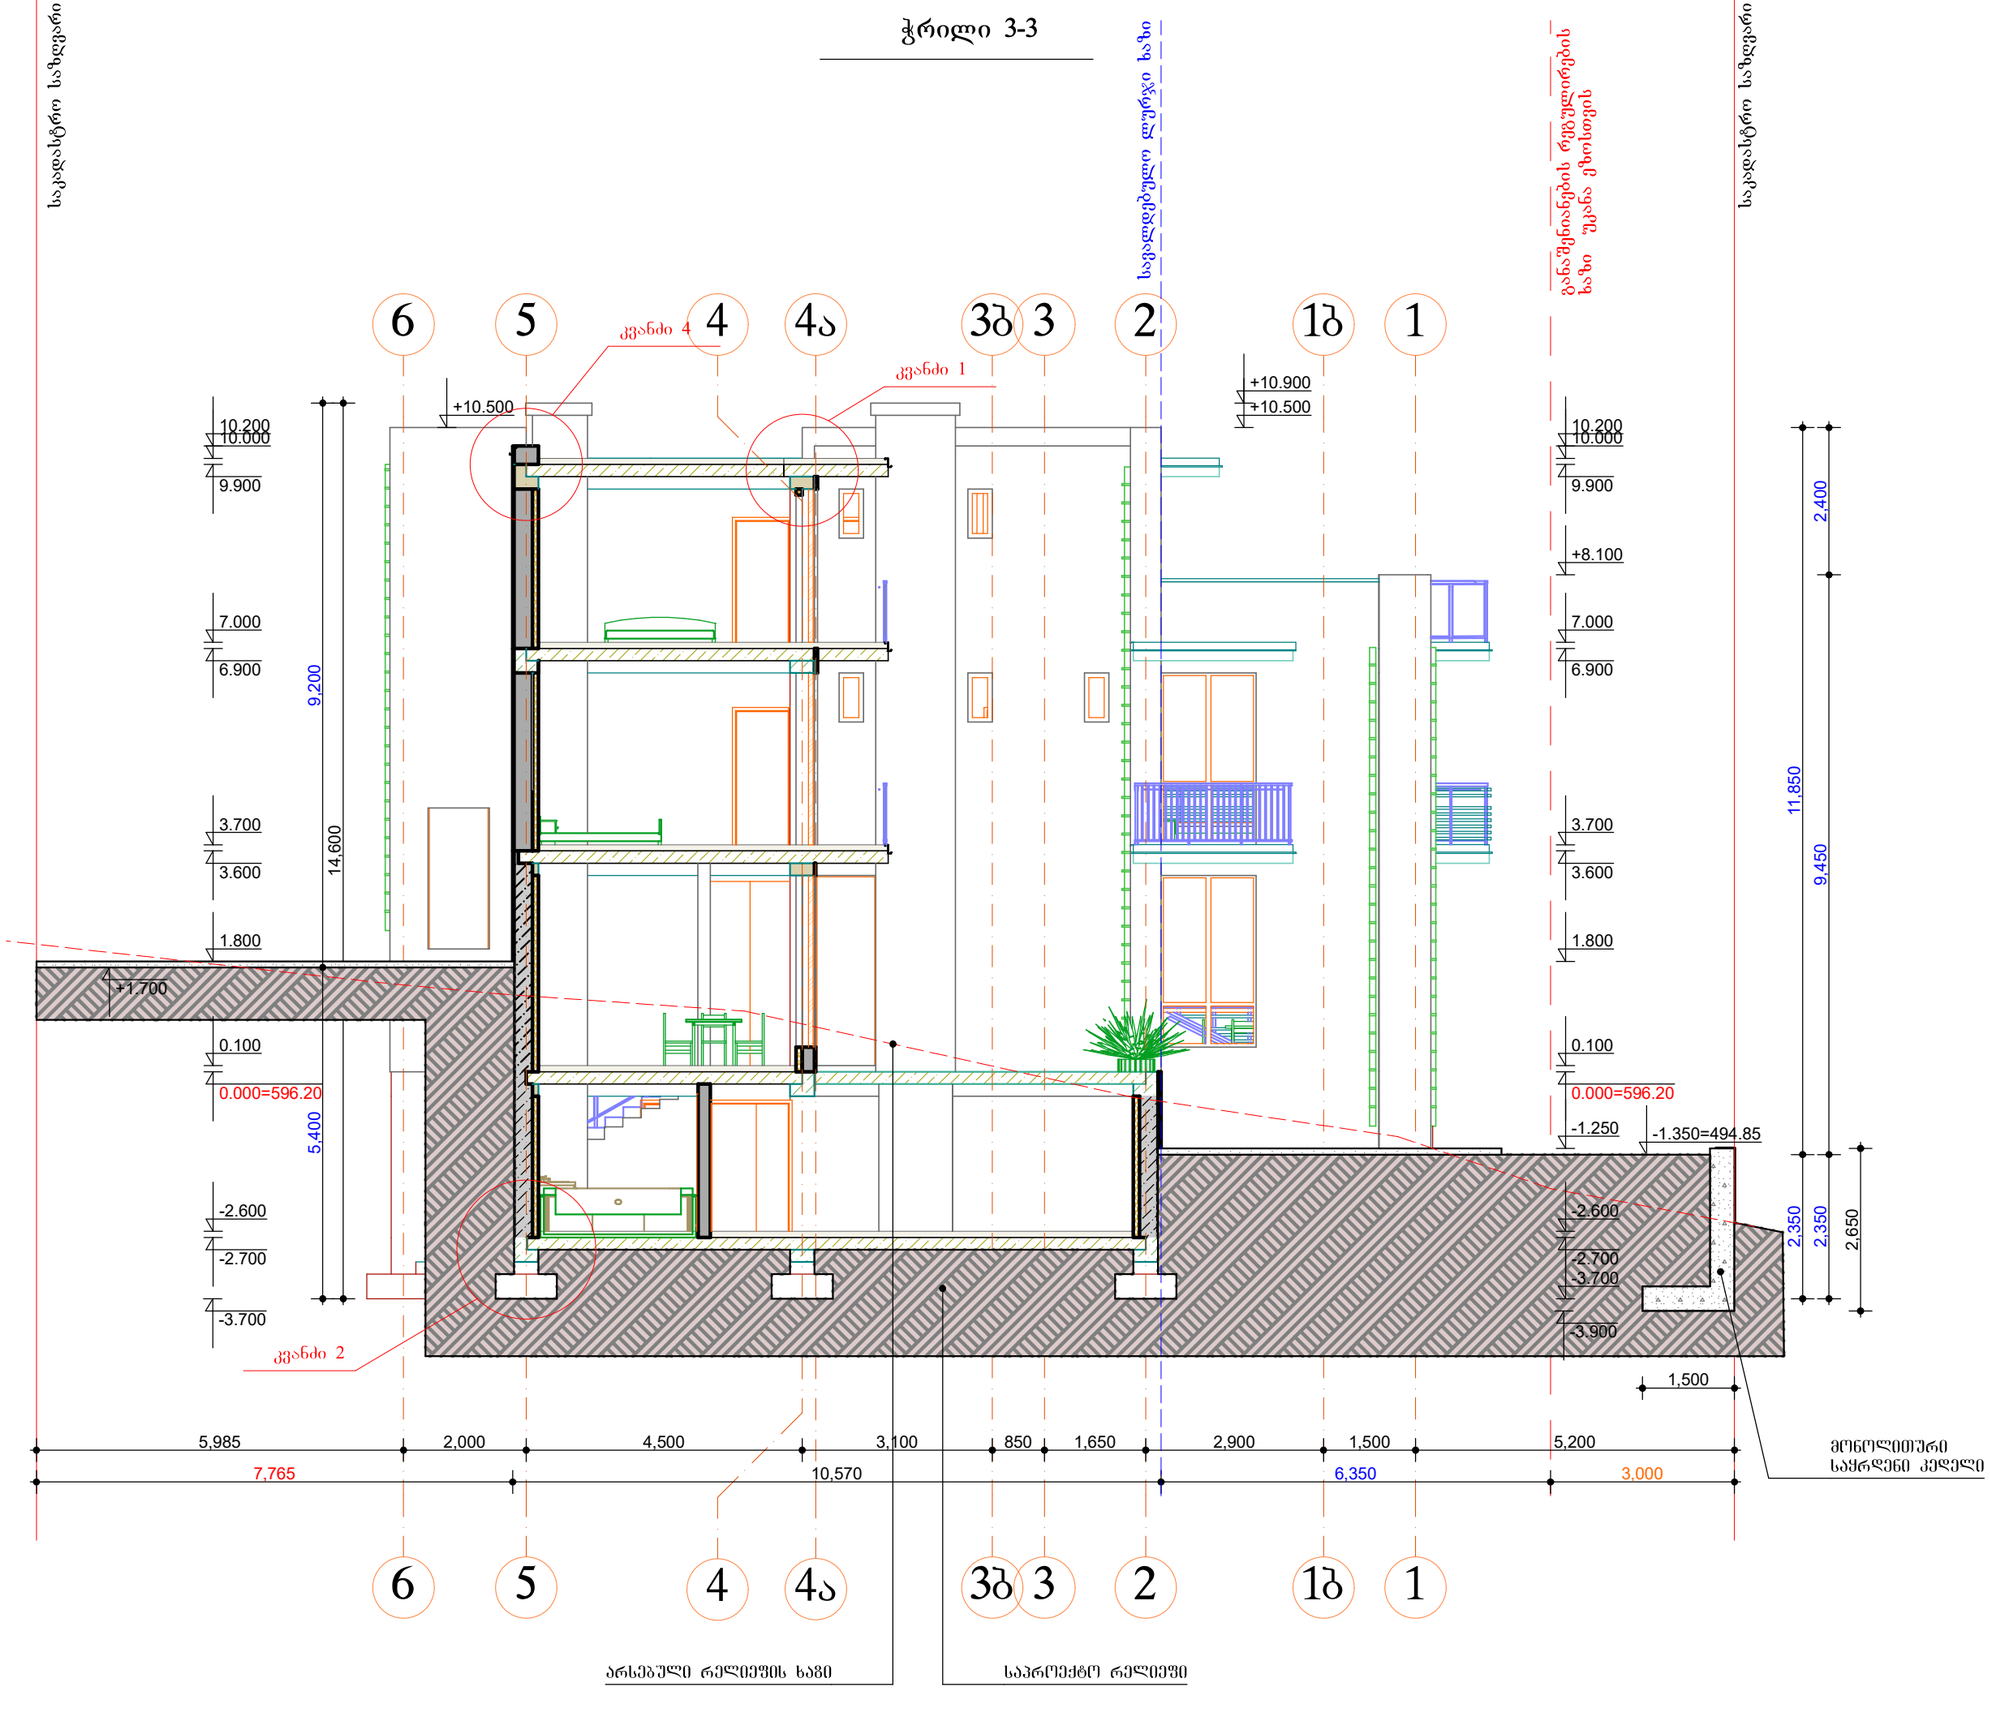

ფორმატი A-3	თბილისი 2024 წ.
	დაკვეთა №

ექსპლიკაცია

პირობითი ნიშნები

შენიშვნები

შენობის ნული ნიშნული შეესაბამება 596.20 აბსოლუტურ ნიშნულს

შემდგომში პროექტის ნებისმიერი ცვლილება შეთანხმებული უნდა იყოს პროექტის ავტორთან!

მშენებლობა უნდა განხორციელდეს სათანადოდ დამუშავებული კონსტრუქციული პროექტის მიხედვით და დღეისათვის საქართველოში მოქმედი სამშენებლო და უსაფრთხოების (მათ შორის სახანძრო) წესებისა და ნორმების მოთხოვნათა დაცვით!

დამკვეთი
შპს იმჭო-ს დირექტორი - კახაბერ მახვილაძე

შეთანხმებულია დამკვეთთან


პროექტის სახელწოდება

ქ. თბილისი, ავშნის ქ. №136. ინდივიდუალური ერთბინიანი საცხოვრებელი სახლის პროექტი


თანამდებობა	გვარი	ხელმოწერა
დირექტორი		
მთ.არქიტექტ.		
პრ. ავტორი	აცხადაძე	
დაამუშავა	აცხადაძე	
შეამოწმა		
მასშტაბი	ჭრილი 3-3	
სტადია	ფურცლები	ფურცელი
პროექტი		

კვანძები


კვანძი 1

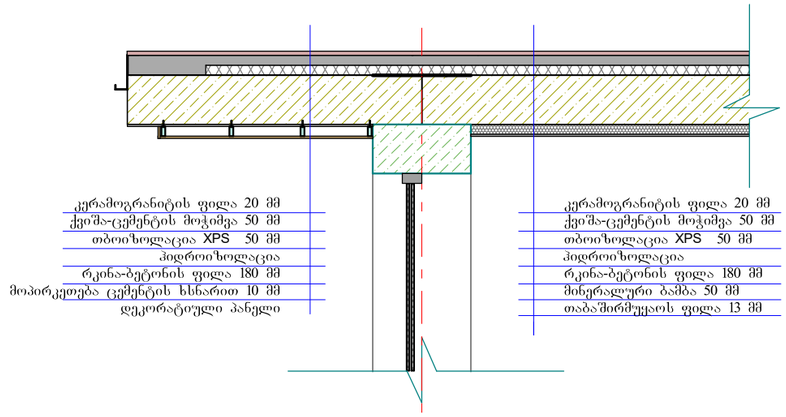


კვანძი 2

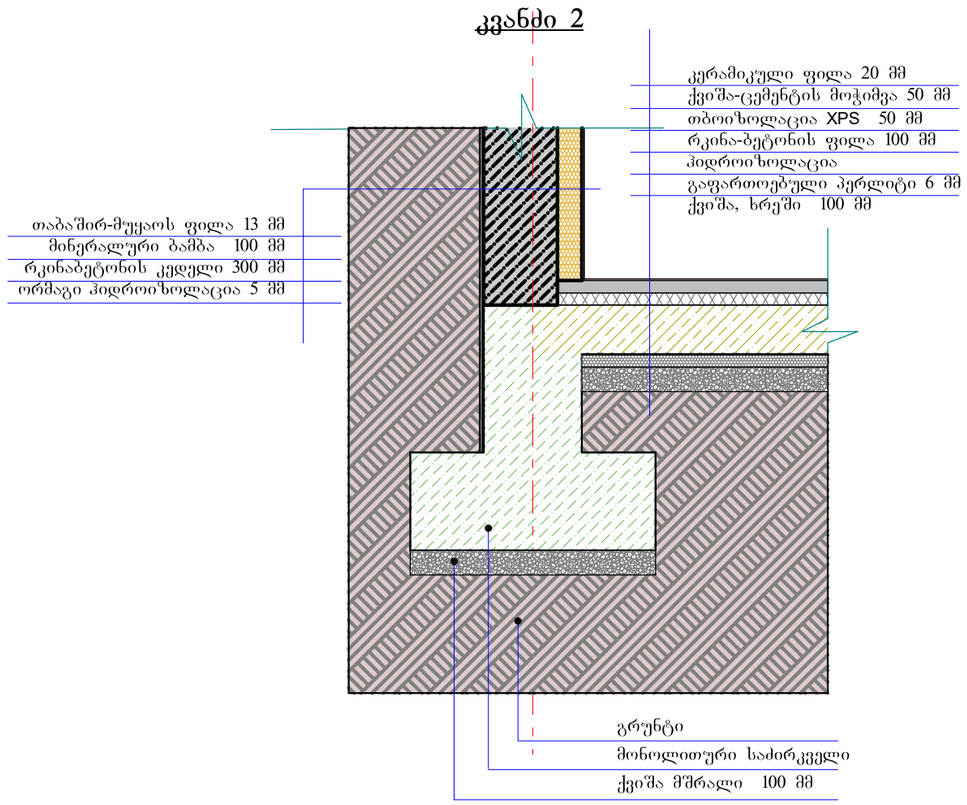


კვანძი 3

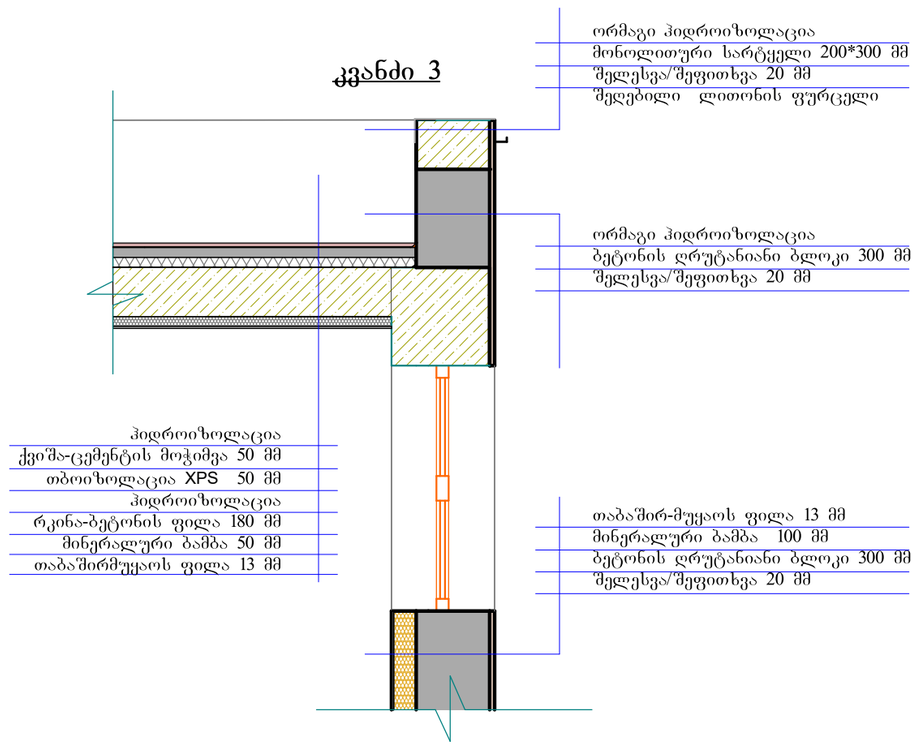

კვანძი 4

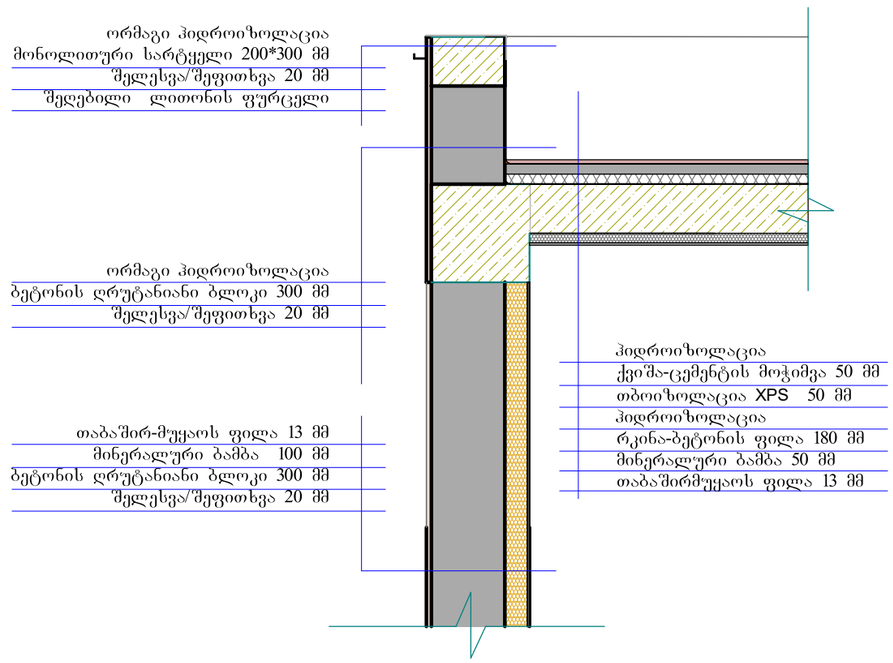

კვანძი 5

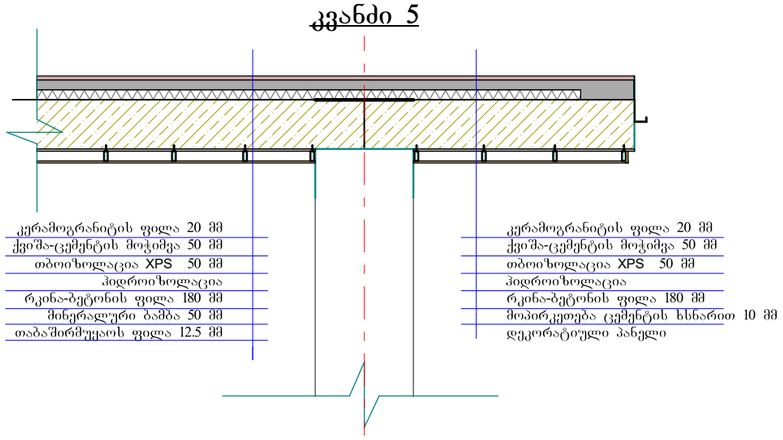

ფორმატი A-3 | თბილისი 2024 წ. | დაკვეთა №

ექსპლიკაცია

პირობითი ნიშნები

შენიშვნები

შენობის ნული ნიშნული შეესაბამება 593.20 აბსოლუტურ ნიშნულს

შემდგომში პროექტის ნებისმიერი ცვლილება შეთანხმებული უნდა იყოს პროექტის ავტორთან!

მშენებლობა უნდა განხორციელდეს სათანადოდ დამუშავებული კონსტრუქციული პროექტის მიხედვით და დღეისათვის საქართველოში მოქმედი სამშენებლო და უსაფრთხოების (მათ შორის სახანძრო) წესებისა და ნორმების მოთხოვნათა დაცვით!

დამკვეთი
შპს იმგო-ს დირექტორი - კახაბერ მახვილაძე

შეთანხმებულია დამკვეთთან

პროექტის სახელწოდება

ქ. თბილისი, ავშნის ქ. №136.
ინდივიდუალური ერთბინიანი საცხოვრებელი სახლის პროექტი

თანამდებობა	გვარი	ხელმოწერა
დირექტორი		
მთ.არქიტექტ.		
პრ. ავტორი	აცხადაძე	
დაამუშავა	აცხადაძე	
შემოწერა		
მასშტაბი	კვანძები	
სტადია	ფურცლები	ფურცელი
პროექტი		